


PLAN MASSE EXISTANT echelle 1/200

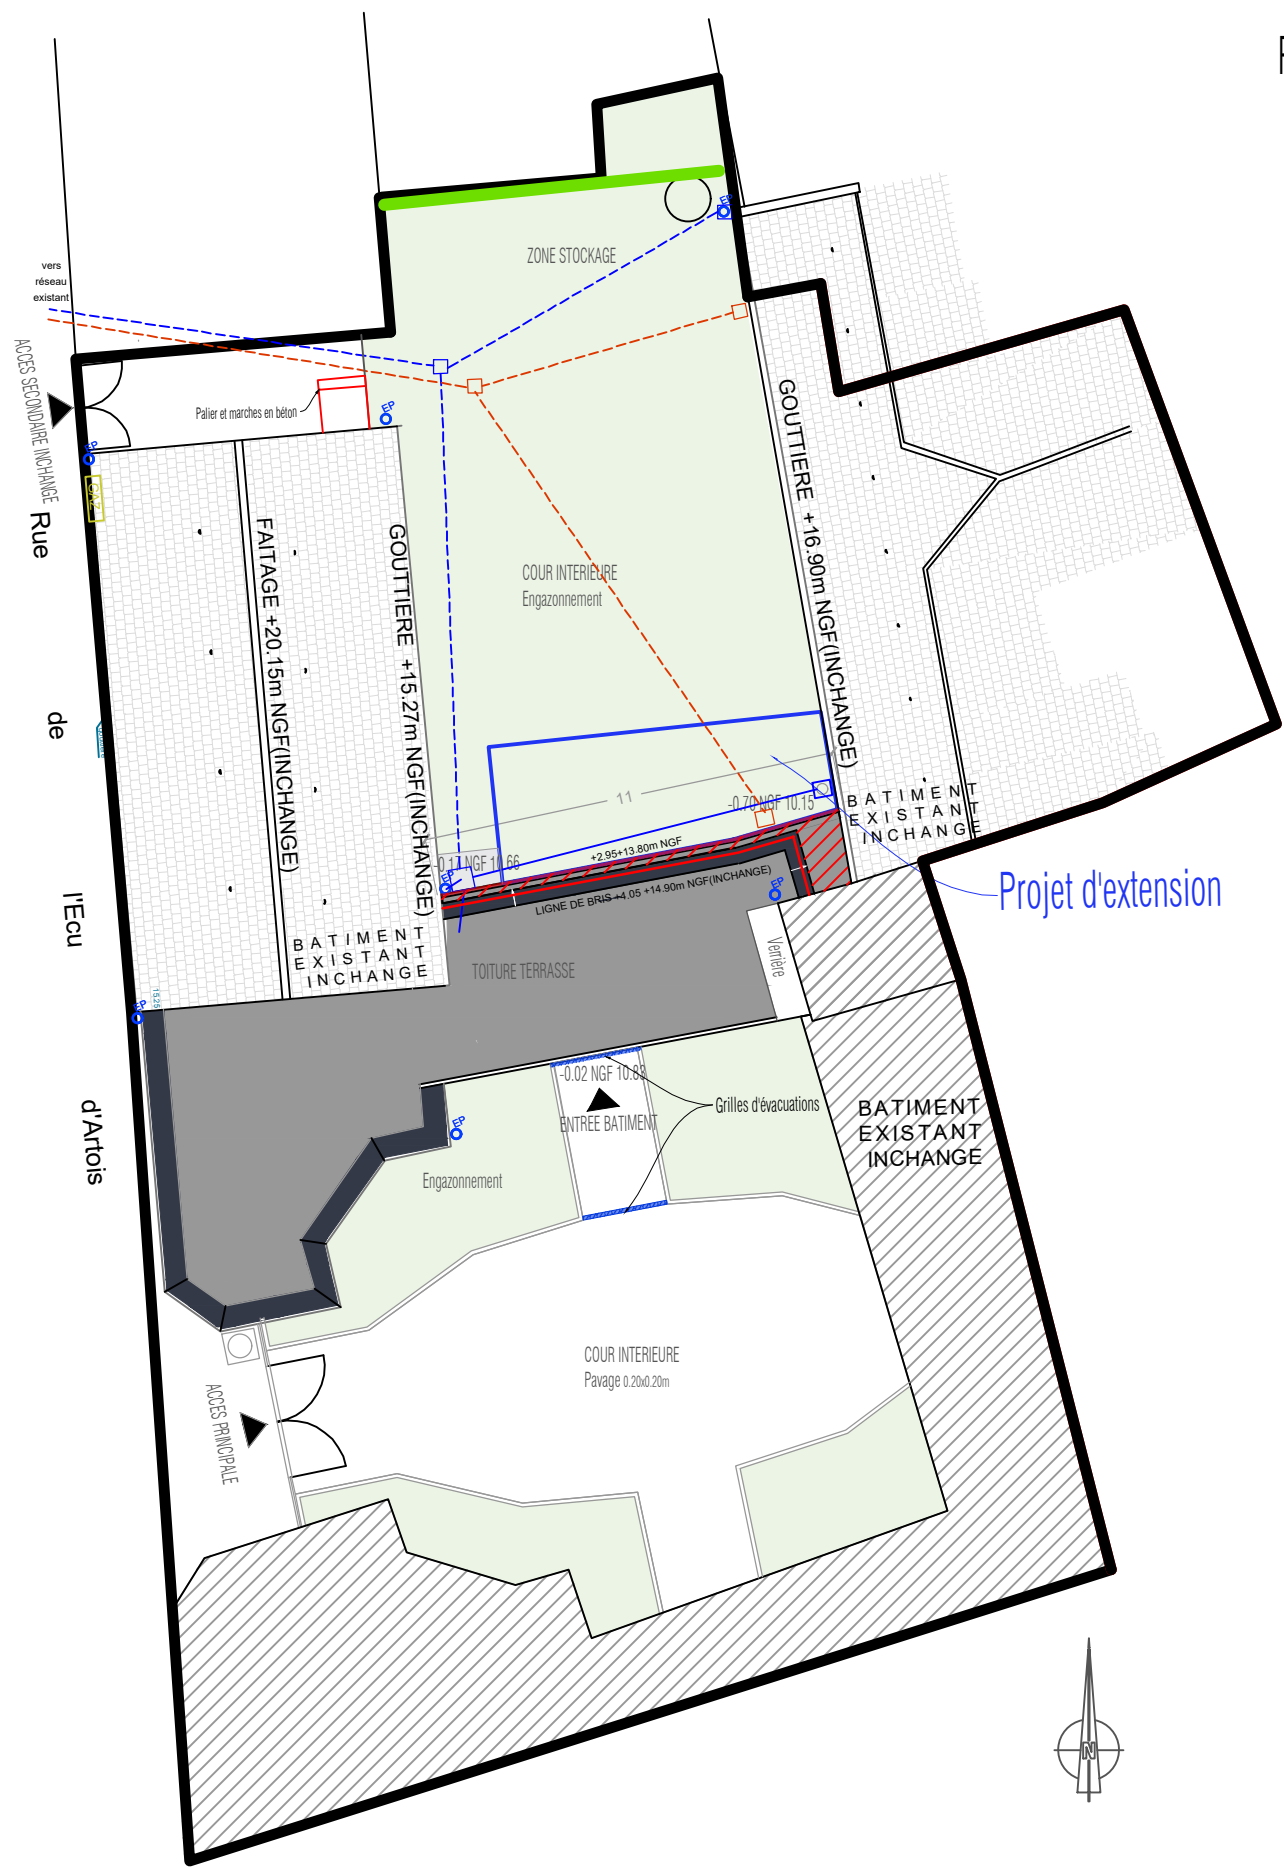

LEGENDE

Réseaux

- Descentes EP
- Réseau EP
- Regard EP
- Réseau EU EV
- Regard EU EV

LES RESEAUX SONT DONNES A TITRE INDICATIFS ET SONT A VERIFIER SUR PLACE

- Limite propriété
- Accès
- Emprise projet extension
- Travaux réfection couverture en ardoise
- Etanchéité à déposer (paxalu)
- Habillage en aluminium à déposer
- Etanchéité
- Ardoise
- Elements en béton