


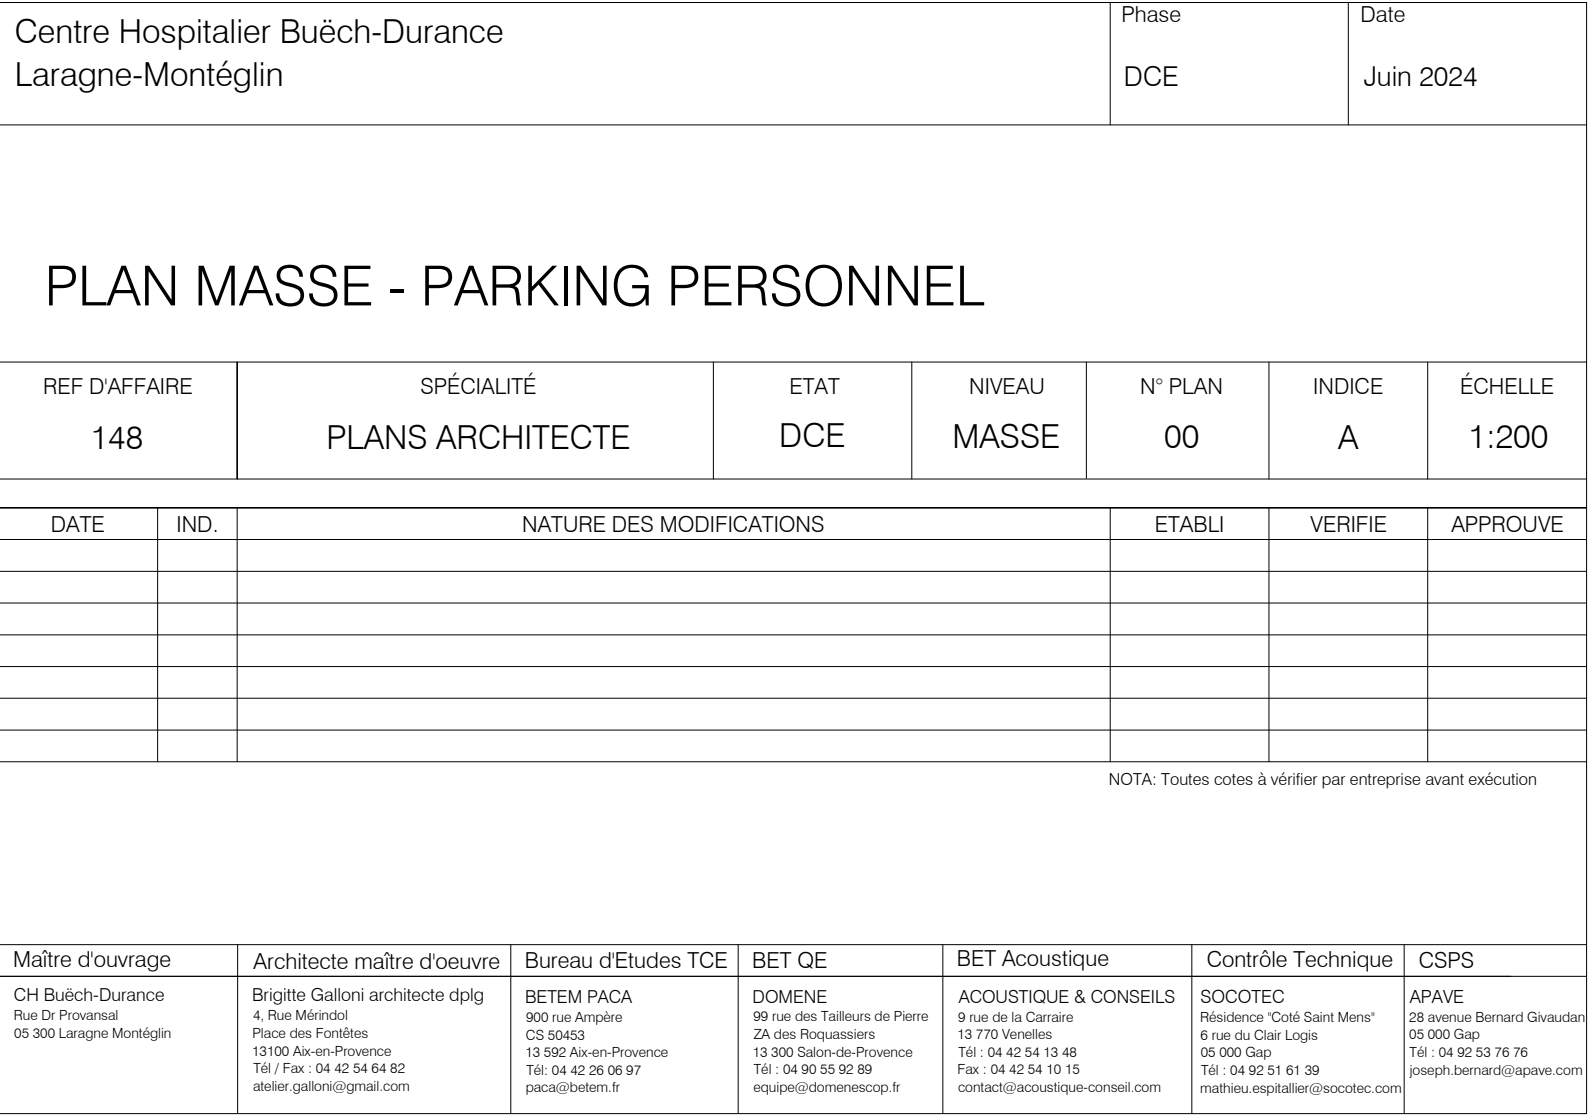

Centre Hospitalier Buëch-Durance Laragne-Montélimar				Phase DCE	Date Juin 2024		
PLAN MASSE							
REF D'AFFAIRE 148	SPECIALITÉ PLANS ARCHITECTE		ETAT DCE	NIVEAU MASSE	N° PLAN 00	INDICE A	ECHELLE 1:200
DATE	IND.	NATURE DES MODIFICATIONS			ETABLI	VERIFIE	APPROUVE
NOTA: Toutes cotes à vérifier par entreprise avant exécution							
Maître d'ouvrage CH Buëch-Durance Rue du Châtelet 35 000 Laragne-Montélimar		Architecte maître d'ouvrage Bureau d'Architecture d'Architecture 13 000 Laragne-Montélimar Place des Fontaines 13 000 Laragne-Montélimar 13 000 Laragne-Montélimar 35 000 Laragne-Montélimar 35 000 Laragne-Montélimar 35 000 Laragne-Montélimar		Bureau d'Etudes TCE BETTER PACA 13 000 Laragne-Montélimar 13 000 Laragne-Montélimar 13 000 Laragne-Montélimar 13 000 Laragne-Montélimar 13 000 Laragne-Montélimar 13 000 Laragne-Montélimar 13 000 Laragne-Montélimar		BET GE BET GE 13 000 Laragne-Montélimar 13 000 Laragne-Montélimar 13 000 Laragne-Montélimar 13 000 Laragne-Montélimar 13 000 Laragne-Montélimar 13 000 Laragne-Montélimar 13 000 Laragne-Montélimar	
BET Acoustique BET Acoustique 13 000 Laragne-Montélimar		BET Acoustique & CONSEILS BET Acoustique & CONSEILS 13 000 Laragne-Montélimar 13 000 Laragne-Montélimar 13 000 Laragne-Montélimar 13 000 Laragne-Montélimar 13 000 Laragne-Montélimar 13 000 Laragne-Montélimar 13 000 Laragne-Montélimar		CSPS CSPS 13 000 Laragne-Montélimar 13 000 Laragne-Montélimar 13 000 Laragne-Montélimar 13 000 Laragne-Montélimar 13 000 Laragne-Montélimar 13 000 Laragne-Montélimar 13 000 Laragne-Montélimar		CSPS CSPS 13 000 Laragne-Montélimar 13 000 Laragne-Montélimar 13 000 Laragne-Montélimar 13 000 Laragne-Montélimar 13 000 Laragne-Montélimar 13 000 Laragne-Montélimar 13 000 Laragne-Montélimar	

[illegible]

NOTA: Toutes cotes à vérifier par entreprise avant exécution

Membre d'urgence	Architecte maître d'œuvre	Bureau d'Etudes BCE	BET GE	BET Acoustique	Contrôle Technique	CSPS
<p>CH BUCK-DURANCE Rue Du Poirail 05 330 Landerghy</p>	<p>Brigitte Galloni architecte dptg 4 rue Mimoz Place de l'Étoile 13100 Aulnay sur Rhodane Tél : 04 92 54 64 82 astel.galloni@gmail.com</p>	<p>BETEM PEAU 900 rue Lavoisier CS 53423 13100 Aulnay sur Rhodane Tél : 04 92 20 06 97 peau@betem.fr</p>	<p>DOMENE 99 rue des Tailleurs de Penn Zac Roussieres 13100 Aulnay sur Rhodane Tél : 04 90 55 52 09 edupelle@domenem.fr</p>	<p>ACOUSTIQUE & CONSEILS 9 rue de la Canarie 13 170 Venelles Tél : 04 92 54 64 82 Fax : 04 42 54 12 01 contact@acoustiqueconseil.com</p>	<p>SCOCOTEC Résidence "Côté Saint Mart" 06 rue de Clair Logis Tél : 04 92 54 64 82 Fax : 04 92 54 64 82 Tél : 04 92 51 61 31 mathieu.socotte@scocotec.com</p>	<p>APAVE 20 Avenue Bernard Jougla 05 000 Gap Tél : 04 92 54 64 82 joseph.bernard@apave.com</p>