

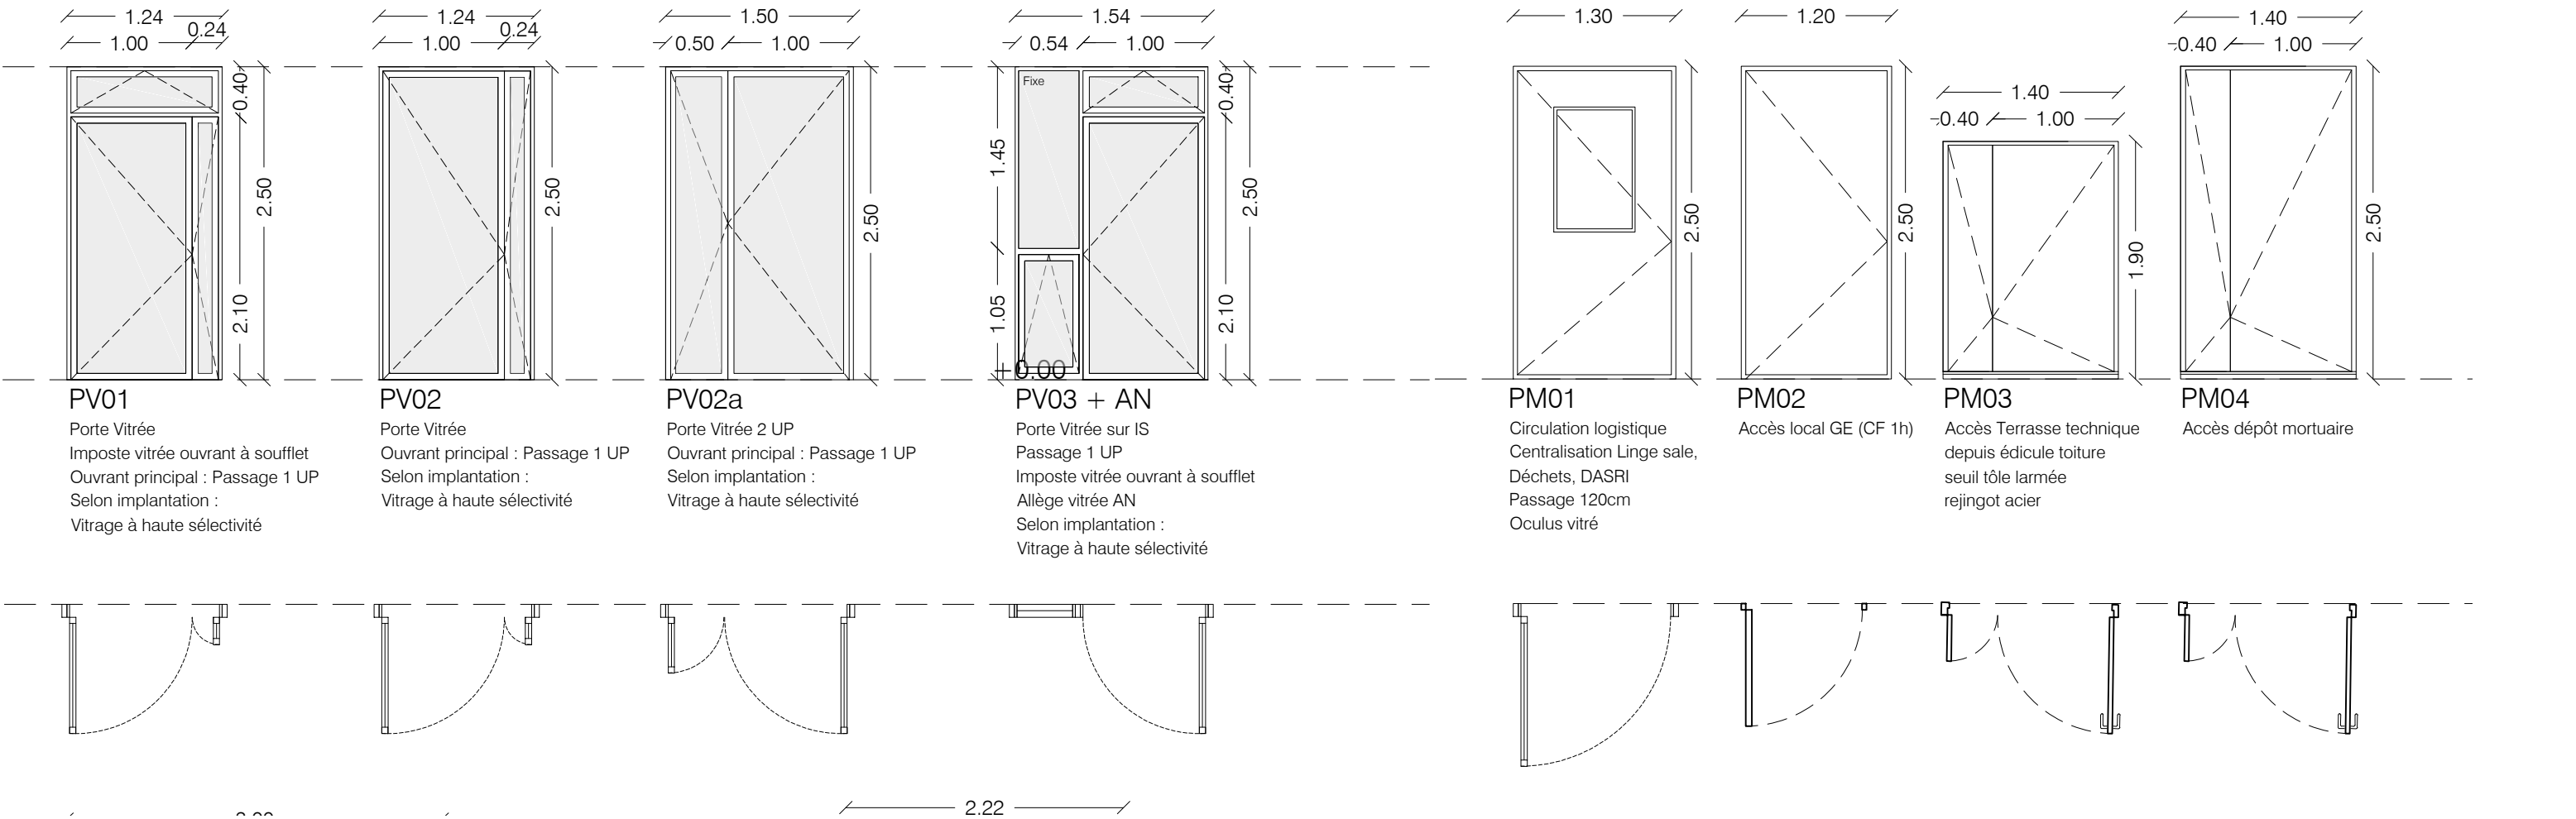


Centre Hospitalier Buëch-Durance Laragne-Montéglin				Phase  DCE	Date  Juin 2024	
<div>Carnet de Menuiseries Extérieures</div>						
REF D'AFFAIRE  148		SPÉCIALITÉ  PLANS ARCHITECTE		ETAT  DCE	NIVEAU  -	N° PLAN  05
INDICE  A		ÉCHELLE  1:50				
DATE	IND.	NATURE DES MODIFICATIONS			ETABLI	VERIFIE
NOTA: Toutes cotes à vérifier par entreprise avant exécution						
Maître d'ouvrage		Architecte maître d'oeuvre	Bureau d'Etudes TCE	BET QE	BET Acoustique	Contrôle Technique
CH Buëch-Durance Rue Dr Provansal 05 300 Laragne Montéglin		Brigitte Galloni architecte dplg 4, Rue Mérindol Place des Fontêtes 13100 Aix-en-Provence Tél / Fax : 04 42 54 64 82 atelier.galloni@gmail.com	BETEM PACA 900 rue Ampère CS 50453 13 592 Aix-en-Provence Tél: 04 42 26 06 97 paca@betem.fr	DOMENE 99 rue des Tailleurs de Pierre ZA des Roquassiers 13 300 Salon-de-Provence Tél : 04 90 55 92 89 equipe@domenescop.fr	ACOUSTIQUE & CONSEILS 9 rue de la Carraire 13 770 Venelles Tél : 04 42 54 13 48 Fax : 04 42 54 10 15 contact@acoustique-conseil.com	SOCOTEC Résidence "Côté Saint Mens" 6 rue du Clair Logis 05 000 Gap Tél : 04 92 51 61 39 mathieu.espitalier@socotec.com
						CSPS
						APAVE 28 avenue Bernard Givaudan 05 000 Gap Tél : 04 92 53 76 76 joseph.bernard@apave.com

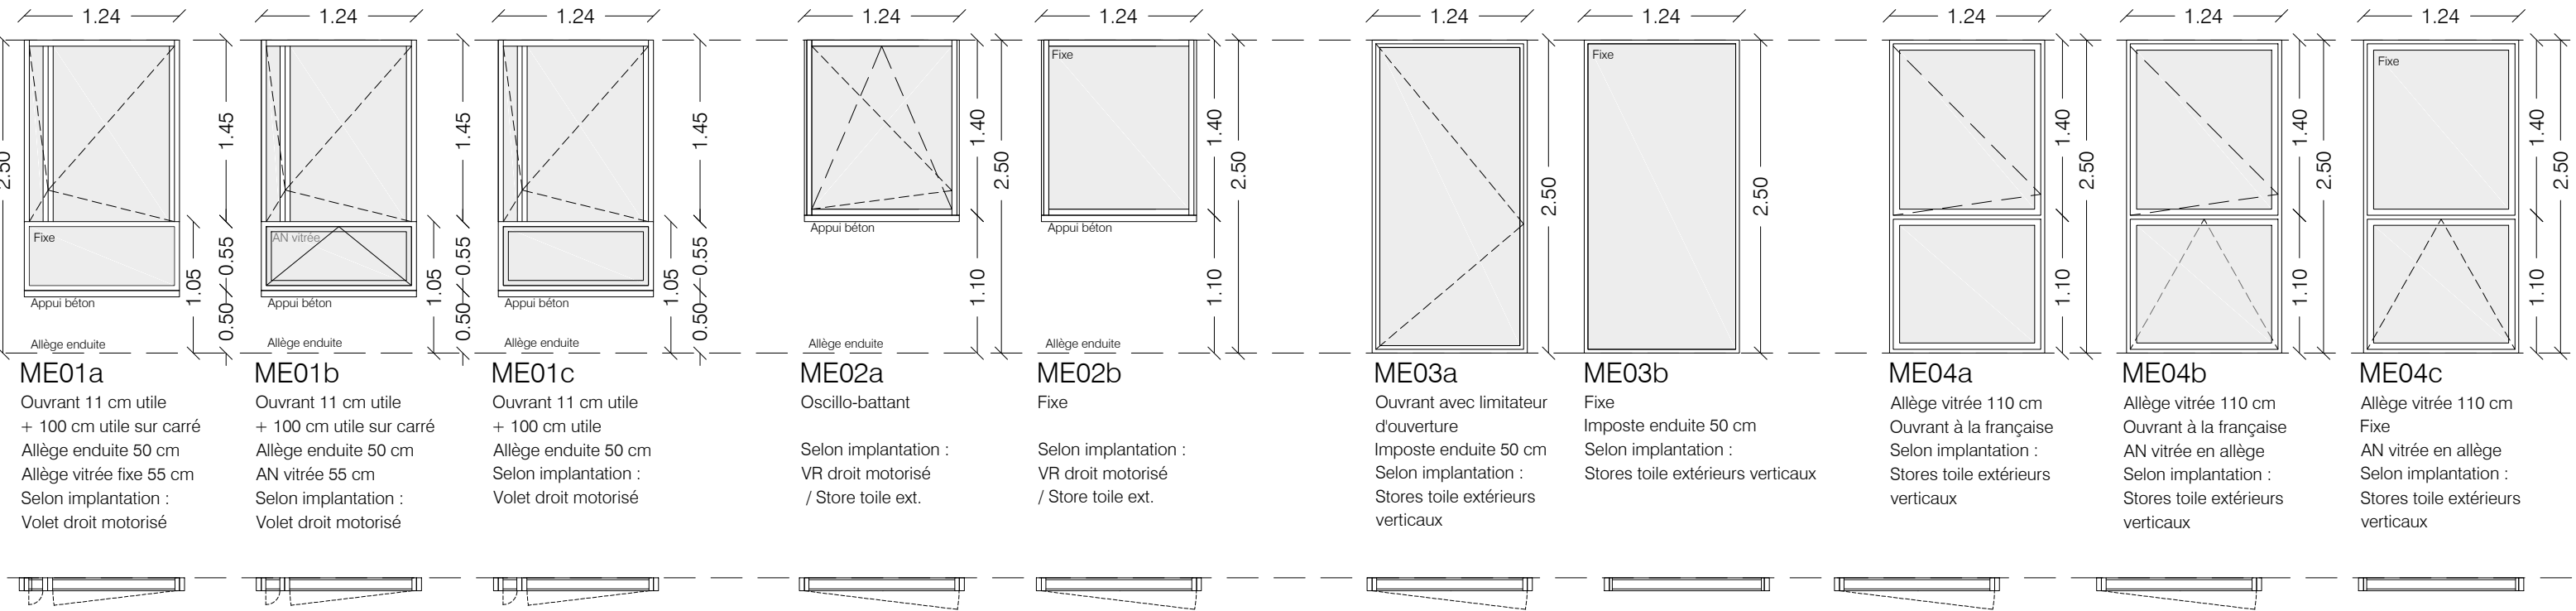

Maître d'ouvrage	Architecte	BET TCE	Projet	DCE V2	Carnet de Menuiseries Ext
Centre Hospitalier Büech-Durance	Brigitte Galloni architecte dplg	BETEM PACA	RECONSTRUCTION DE L'EHPAD "CHABRE", DU FAM "4 SAISONS" ET D'UN SERVICE DE GERONTO PSYCHIATRIE EN EXTENSION DE L'EHPAD-USLD "BUECH" - CH BUECH DURANCE A LARAGNE		Juin 2024
Rue Dr Provansal 05 300 Laragne Montéglin	Place des Fontêtes, 4 rue Méridol 13100 Aix-en-Provence tél. : 04.42.54.64.82 / atelier.galloni@gmail.com	900 rue Ampère - CS 50453 13592 Aix-en-Provence tel : 04.42.26.06.97 / paca@betem.fr			1/50

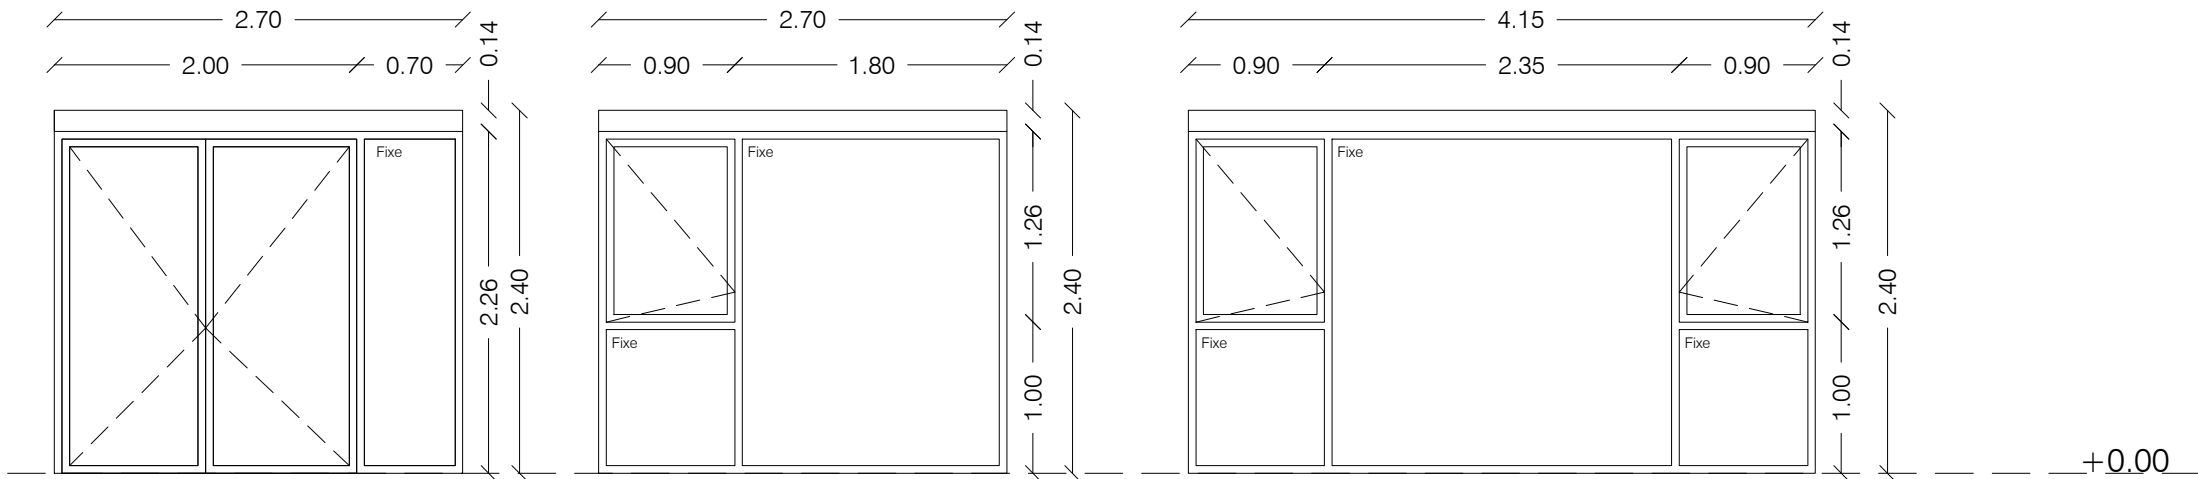

### Em01 - PASA

Ensemble menuisé vitré  
Stores toile extérieurs verticaux  
coffre en tableau carré type :  
Solozip II Box 100 – carré

### Em02 - PASA

Ensemble menuisé vitré  
Stores toile extérieurs verticaux  
coffre en tableau carré type : Solozip II Box 100 – carré

### Em03 - PASA

Ensemble menuisé vitré  
Stores toile extérieurs verticaux  
coffre en tableau carré type : Solozip II Box 100 – carré



Maître d'ouvrage

Centre Hospitalier Büech-Durance

Rue Dr Provansal  
05 300 Laragne Montéglin

Architecte

Brigitte Galloni architecte dplg

Place des Fontêtes, 4 rue Méridol  
13100 Aix-en-Provence  
tél. : 04.42.54.64.82 / atelier.galloni@gmail.com

BET TCE

BETEM PACA


900 rue Ampère - CS 50453  
13592 Aix-en-Provence  
tel : 04.42.26.06.97 / paca@betem.fr

Projet

RECONSTRUCTION DE L'EHPAD "CHABRE", DU FAM "4 SAISONS" ET D'UN  
SERVICE DE GERONTO PSYCHIATRIE EN EXTENSION DE L'EHPAD-USLD  
"BUECH" - CH BUECH DURANCE A LARAGNE

DCE Carnet de Menuiseries Ext - PASA

Juin 2024

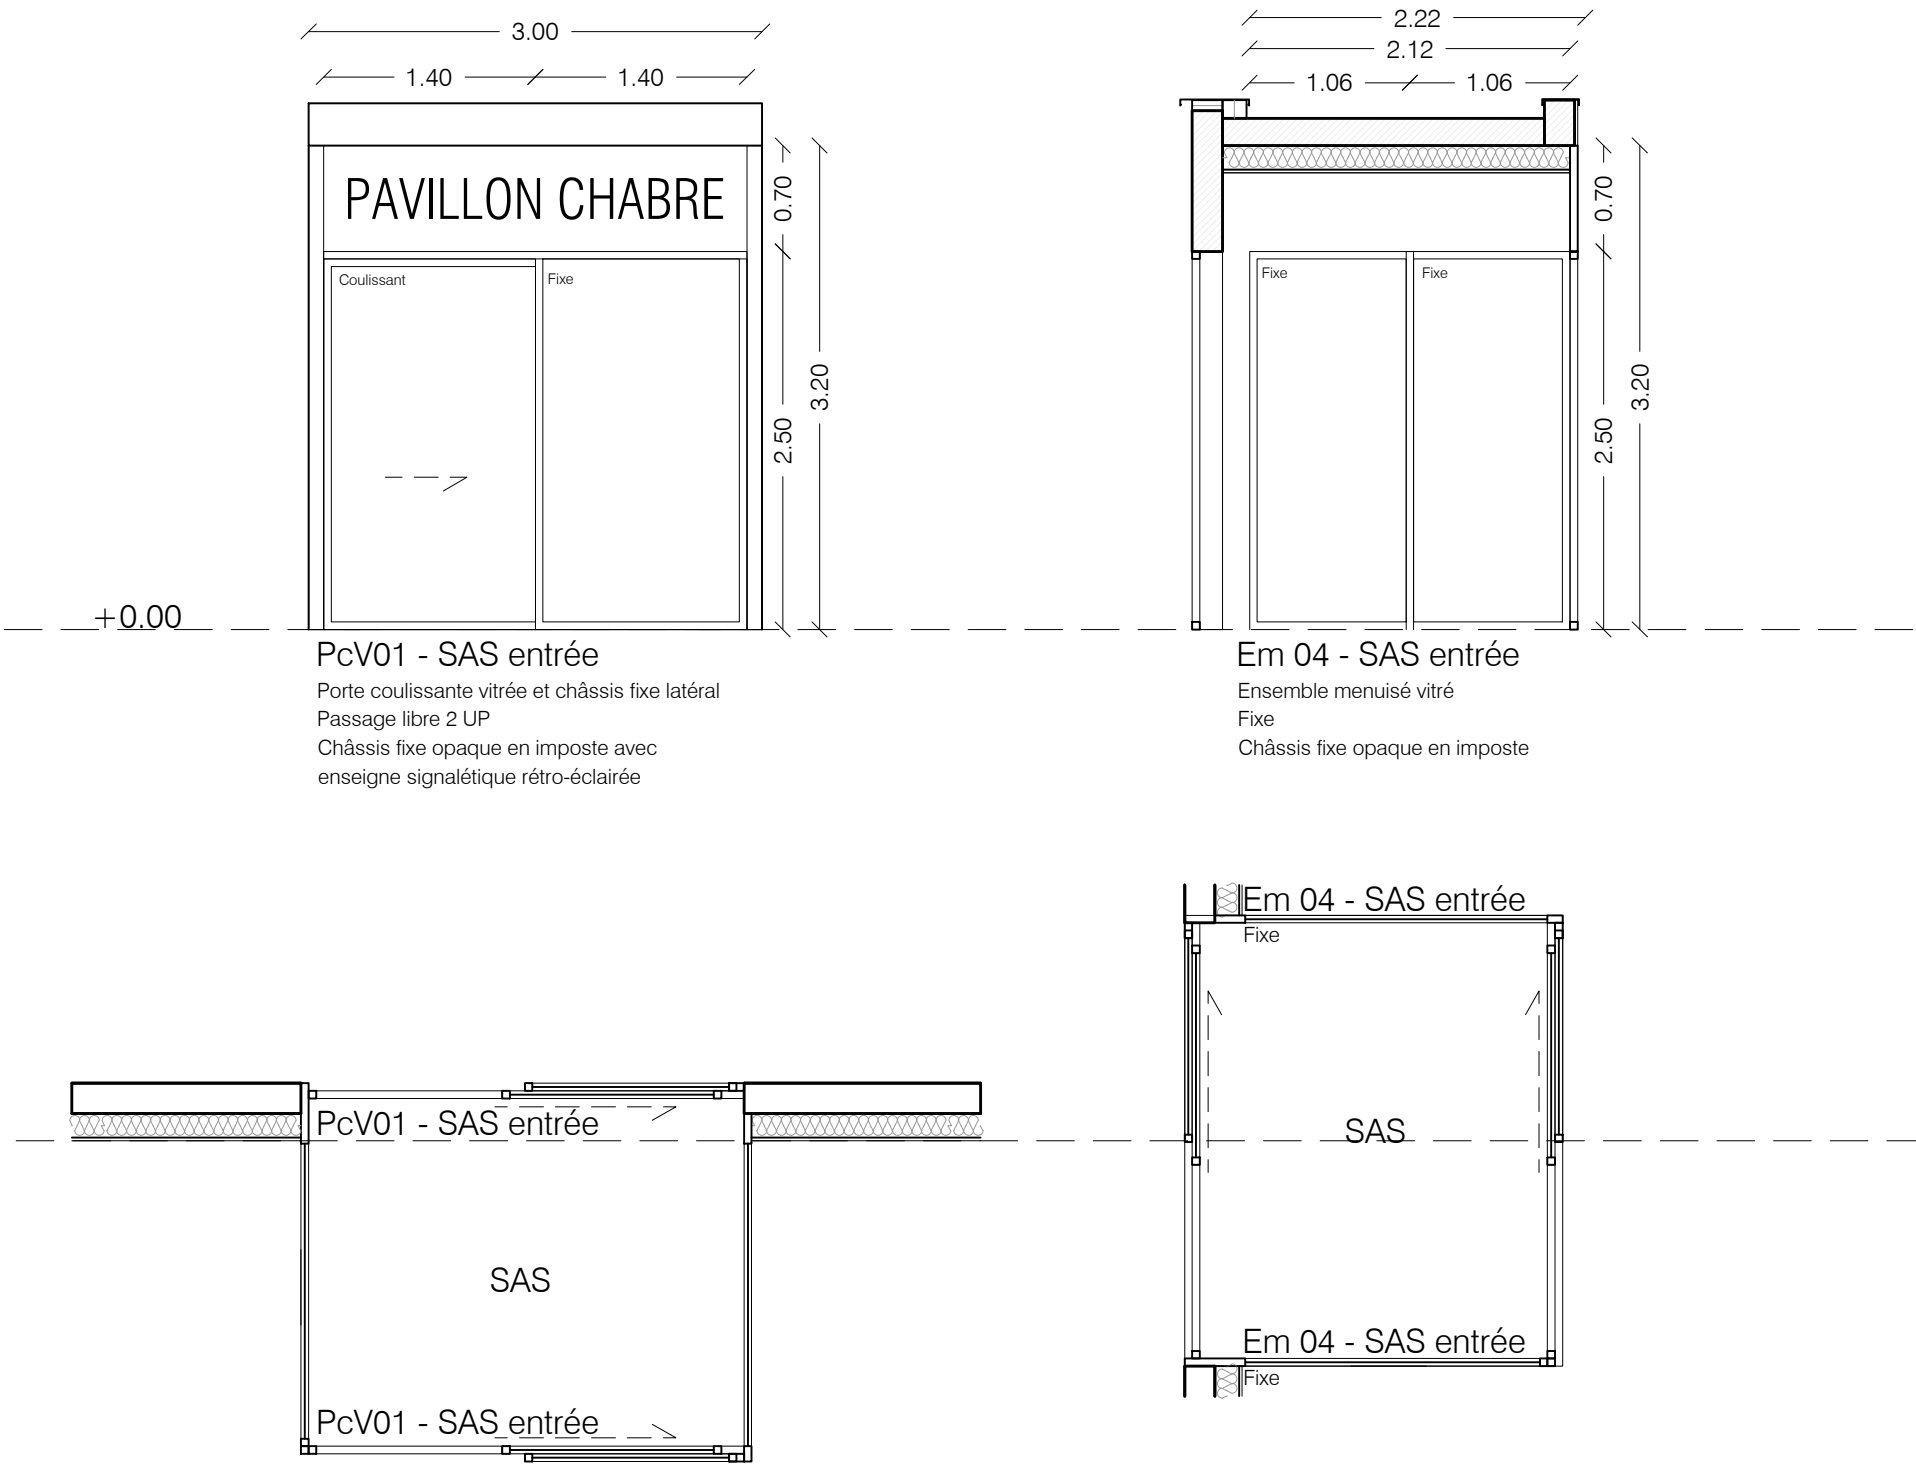

Maître d'ouvrage  
Centre Hospitalier Büech-Durance  
Rue Dr Provansal  
05 300 Laragne Montéglin


Architecte  
Brigitte Galloni architecte dplg  
Place des Fontêtes, 4 rue Méridol  
13100 Aix-en-Provence  
tél. : 04.42.54.64.82 / atelier.galloni@gmail.com

BET TCE  
BETEM PACA  
900 rue Ampère - CS 50453  
13592 Aix-en-Provence  
tel : 04.42.26.06.97 / paca@betem.fr

Projet  
RECONSTRUCTION DE L'EHPAD "CHABRE", DU FAM "4 SAISONS" ET D'UN SERVICE DE GERONTO PSYCHIATRIE EN EXTENSION DE L'EHPAD-USLD "BUECH" - CH BUECH DURANCE A LARAGNE

DCE    Carnet de Menuiseries Ext - SAS  
Juin 2024

Service géronto  
psychiatrie  
15 lits

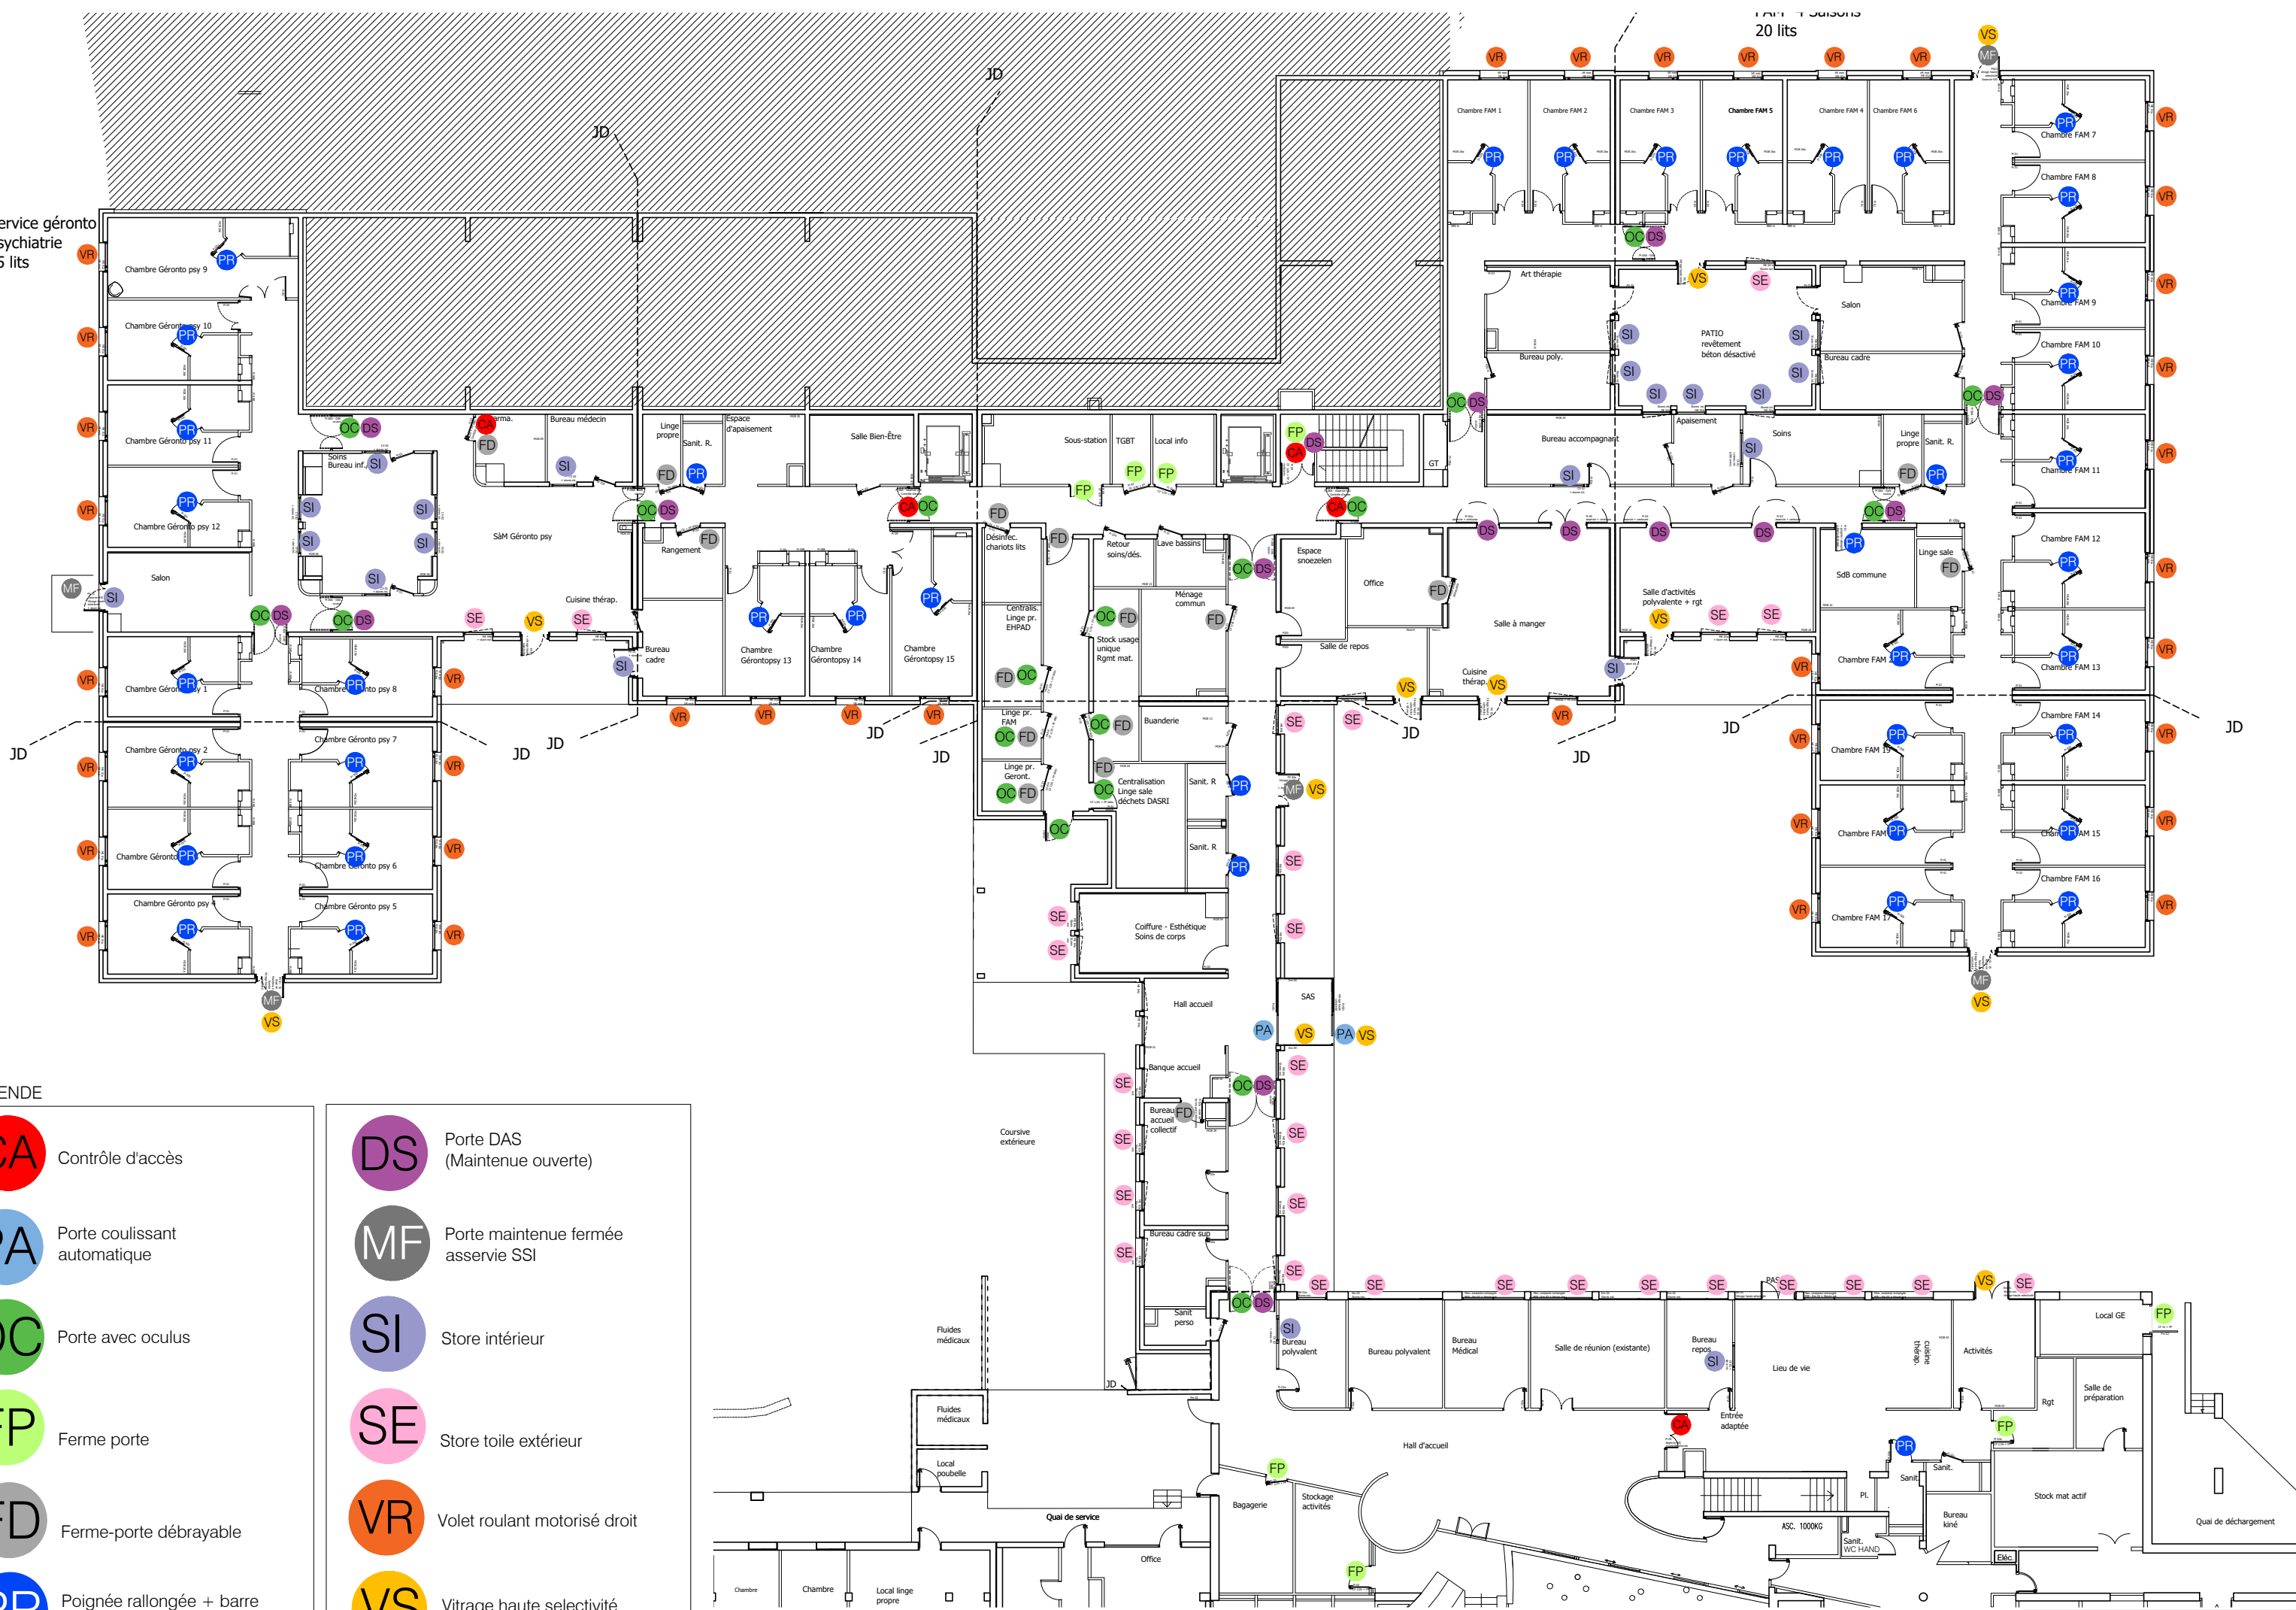

LEGENDE

CA

Contrôle d'accès

PA

Porte coulissant automatique

OC

Porte avec oculus

FP

Ferme porte

FD

Ferme-porte débrayable

PR

Poignée rallongée + barre de tirage

DS

Porte DAS (Maintenue ouverte)

MF

Porte maintenue fermée asservie SSI

SI

Store intérieur

SE

Store toile extérieur

VR

Volet roulant motorisé droit

VS

Vitrage haute selectivité

