



Centre Hospitalier Buëch-Durance Laragne-Montéglin				Phase  DCE	Date  Avril 2024		
<div>Carnet de Menuiseries Intérieures</div>							
REF D'AFFAIRE 148	SPÉCIALITÉ PLANS ARCHITECTE		ETAT DCE	NIVEAU -	N° PLAN 06	INDICE A	ÉCHELLE 1:50
DATE	IND.	NATURE DES MODIFICATIONS			ETABLI	VERIFIE	APPROUVE
NOTA: Toutes cotes à vérifier par entreprise avant exécution							
Maître d'ouvrage		Architecte maître d'oeuvre	Bureau d'Etudes TCE	BET QE	BET Acoustique	Contrôle Technique	CSPS
CH Buëch-Durance Rue Dr Provansal 05 300 Laragne Montéglin		Brigitte Galloni architecte dplg 4, Rue Mérindol Place des Fontêtes 13100 Aix-en-Provence Tél / Fax : 04 42 54 64 82 atelier.galloni@gmail.com	BETEM PACA 900 rue Ampère CS 50453 13 592 Aix-en-Provence Tél: 04 42 26 06 97 paca@betem.fr	DOMENE 99 rue des Tailleurs de Pierre ZA des Roquassiers 13 300 Salon-de-Provence Tél : 04 90 55 92 89 equipe@domenescop.fr	ACOUSTIQUE & CONSEILS 9 rue de la Carraire 13 770 Venelles Tél : 04 42 54 13 48 Fax : 04 42 54 10 15 contact@acoustique-conseil.com	SOCOTEC Résidence "Coté Saint Mens" 6 rue du Clair Logis 05 000 Gap Tél : 04 92 51 61 39 mathieu.espitalier@socotec.com	APAVE 28 avenue Bernard Givaudan 05 000 Gap Tél : 04 92 53 76 76 joseph.bernard@apave.com

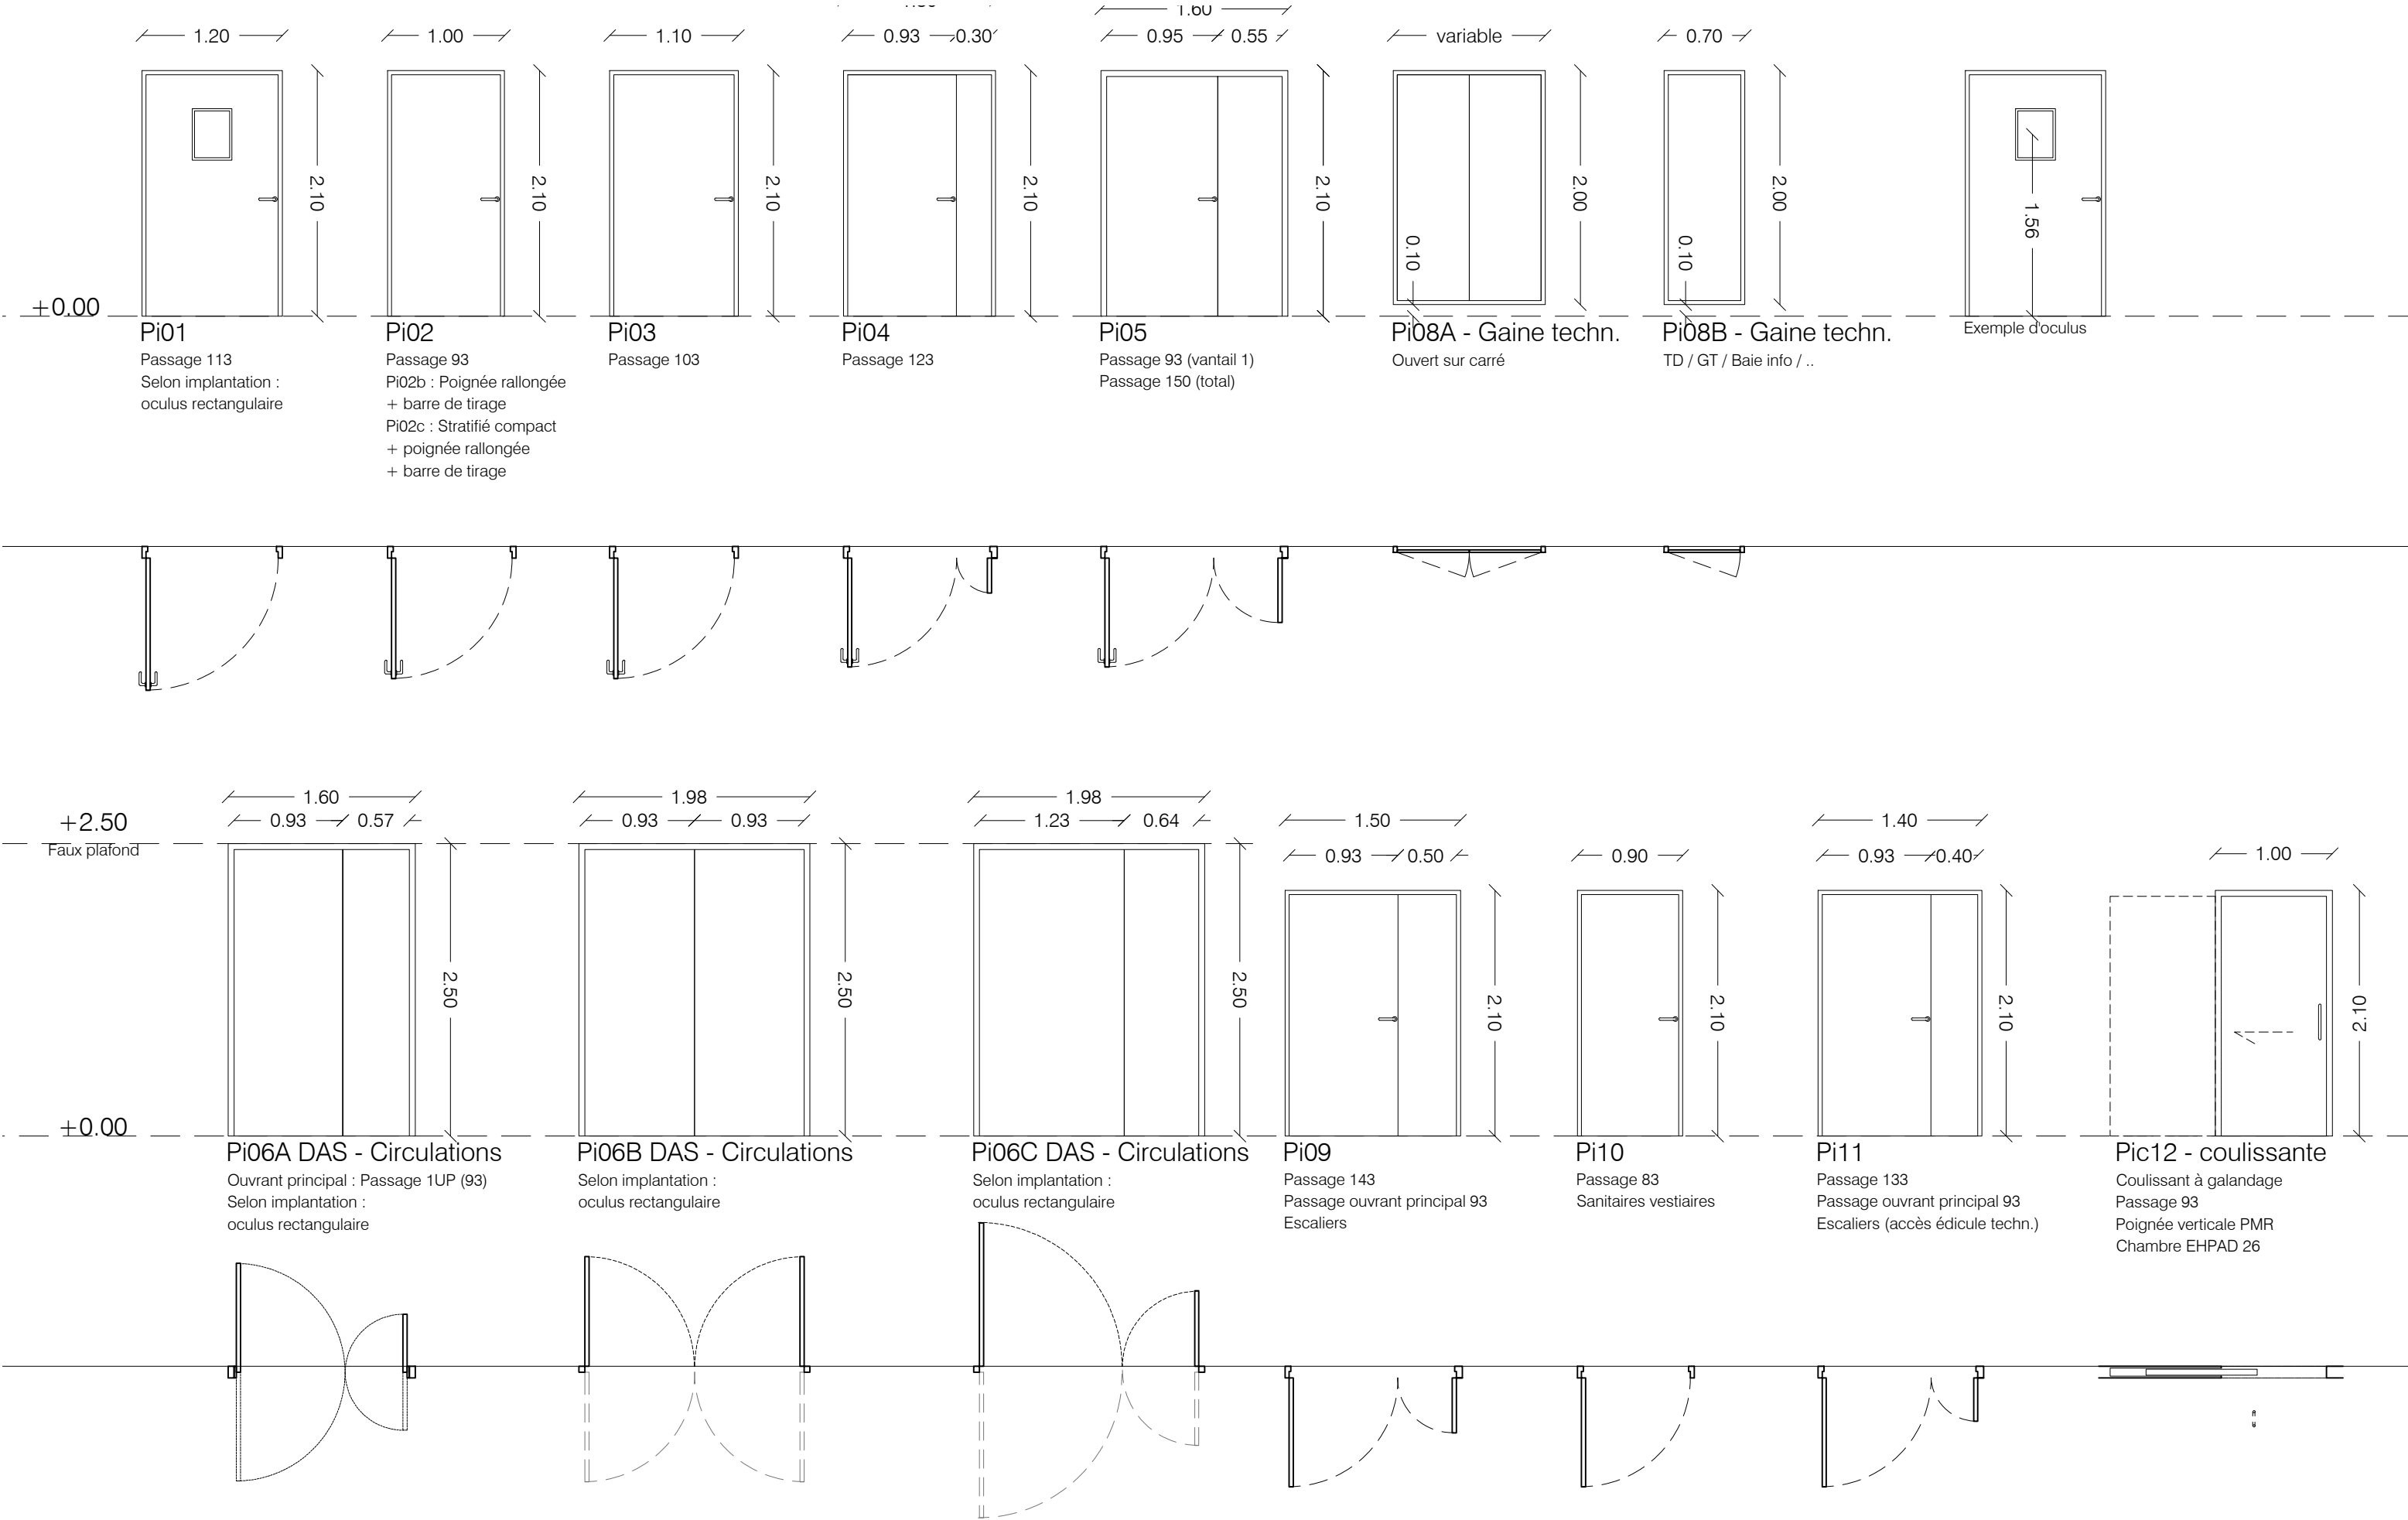

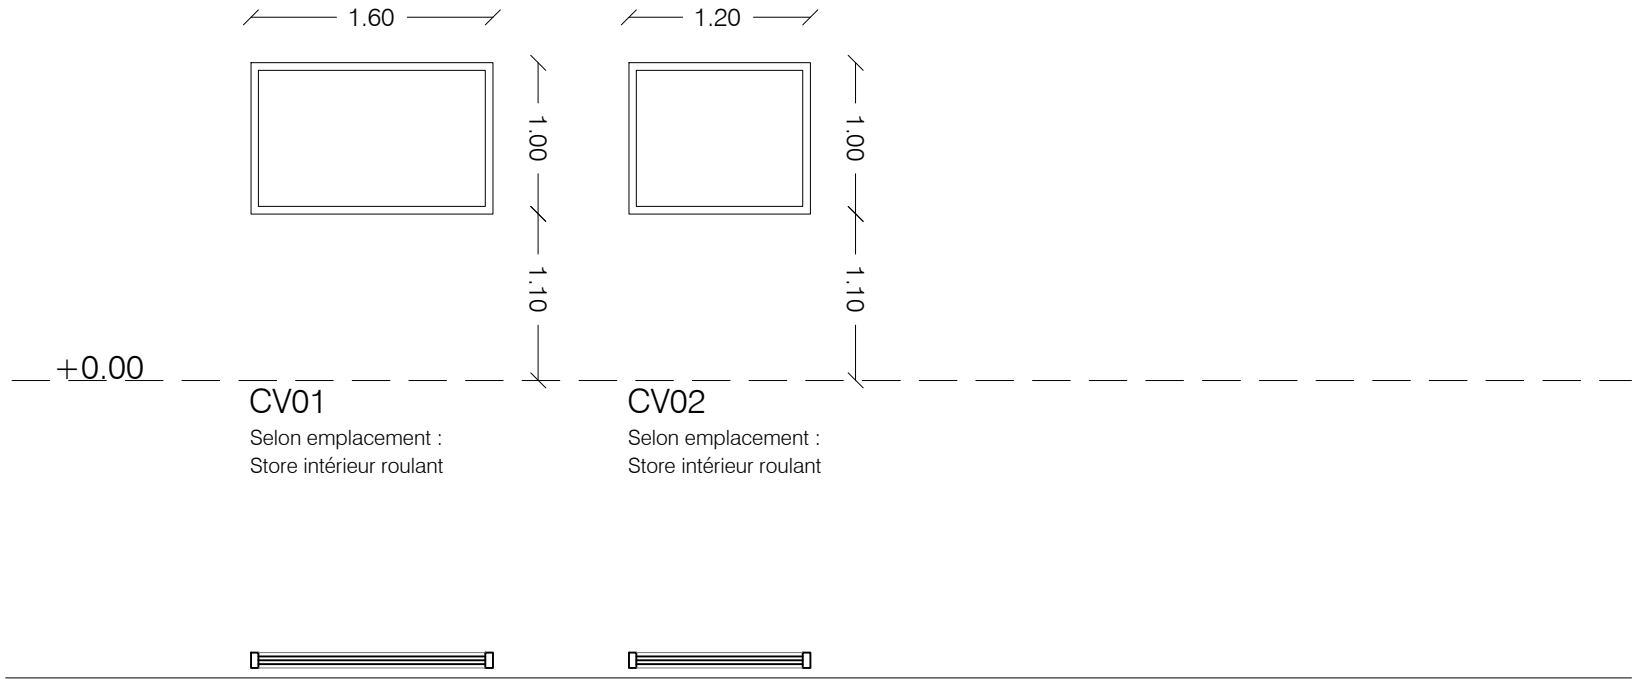











Maître d'ouvrage	Architecte	BET TCE	Projet	DCE	Carnet de Menuiseries Int
Centre Hospitalier Büech-Durance	Brigitte Galloni architecte dplg	BETEM PACA	RECONSTRUCTION DE L'EHPAD "CHABRE", DU FAM "4 SAISONS" ET D'UN SERVICE DE GERONTO PSYCHIATRIE EN EXTENSION DE L'EHPAD-USLD "BUECH" - CH BUECH DURANCE A LARAGNE	Avril 2024	
Rue Dr Provansal 05 300 Laragne Montéglin	Place des Fontêtes, 4 rue Méridol 13100 Aix-en-Provence tél. : 04.42.54.64.82 / atelier.galloni@gmail.com	900 rue Ampère - CS 50453 13592 Aix-en-Provence tel : 04.42.26.06.97 / paca@betem.fr			
					1/50




Service géronto  
psychiatrie  
15 lits




LEGENDE

	Contrôle d'accès		Porte DAS (Maintenue ouverte)
	Porte coulissant automatique		Porte maintenue fermée asservie SSI
	Porte avec oculus		Store intérieur
	Ferme porte		Store toile extérieur
	Ferme-porte débrayable		Volet roulant motorisé droit
	Poignée rallongée + barre de tirage		Vitrage haute selectivité

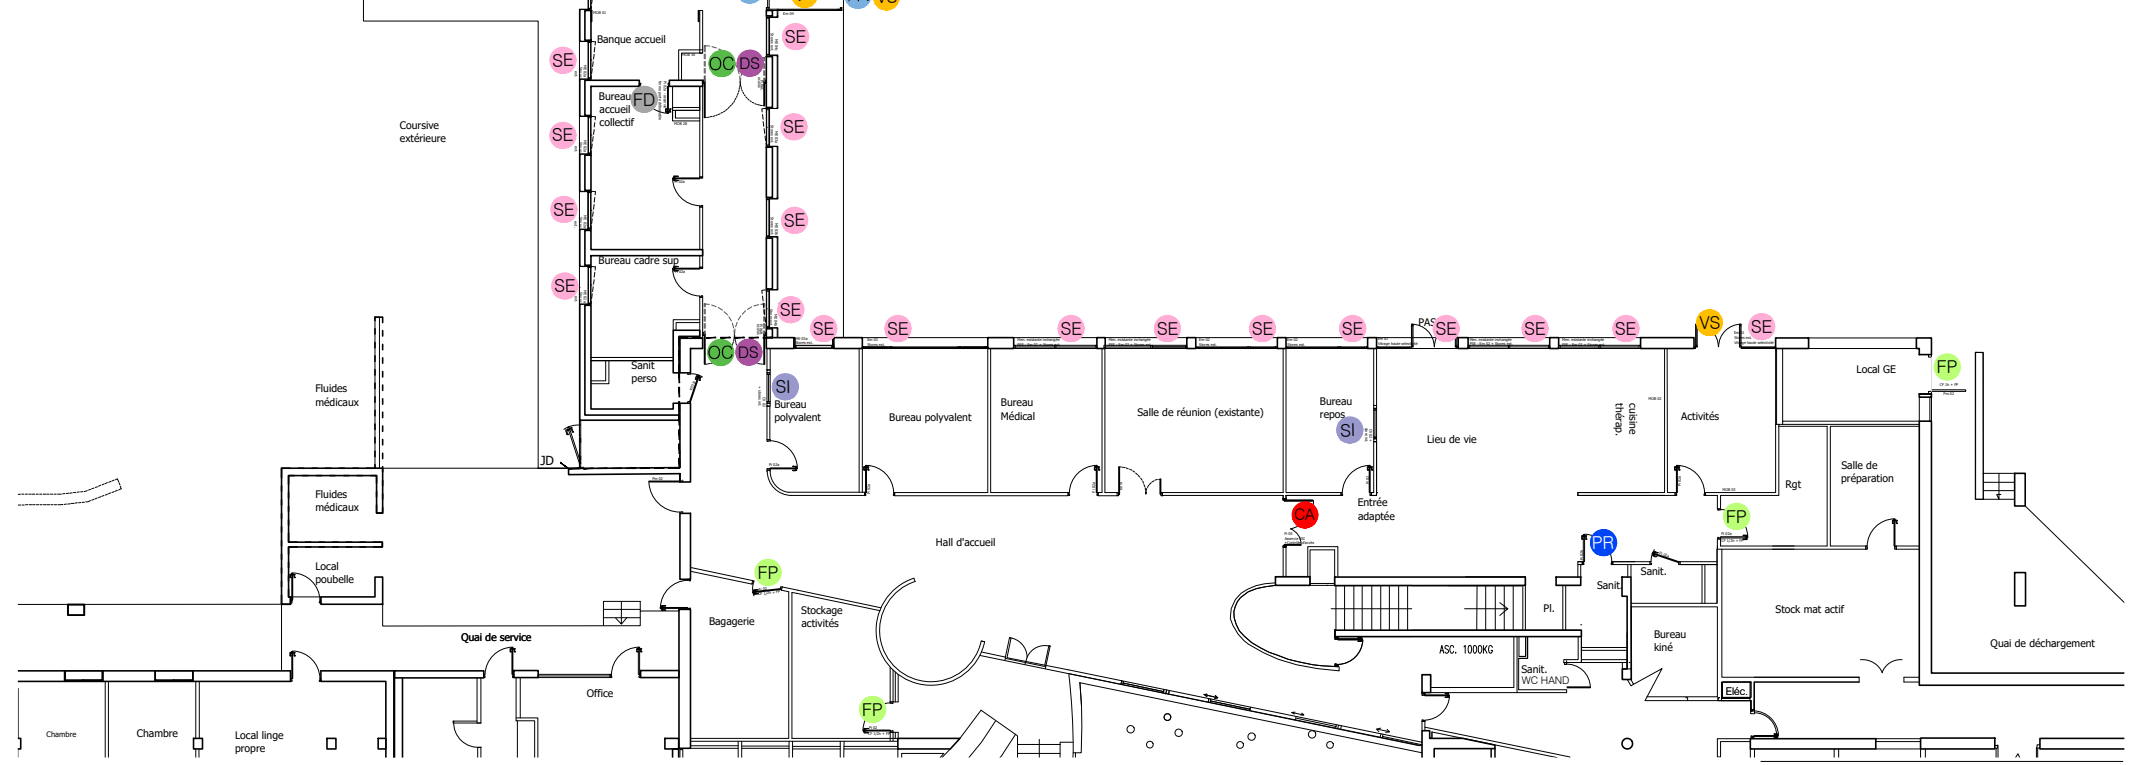


Repérage portes - RDC Bas

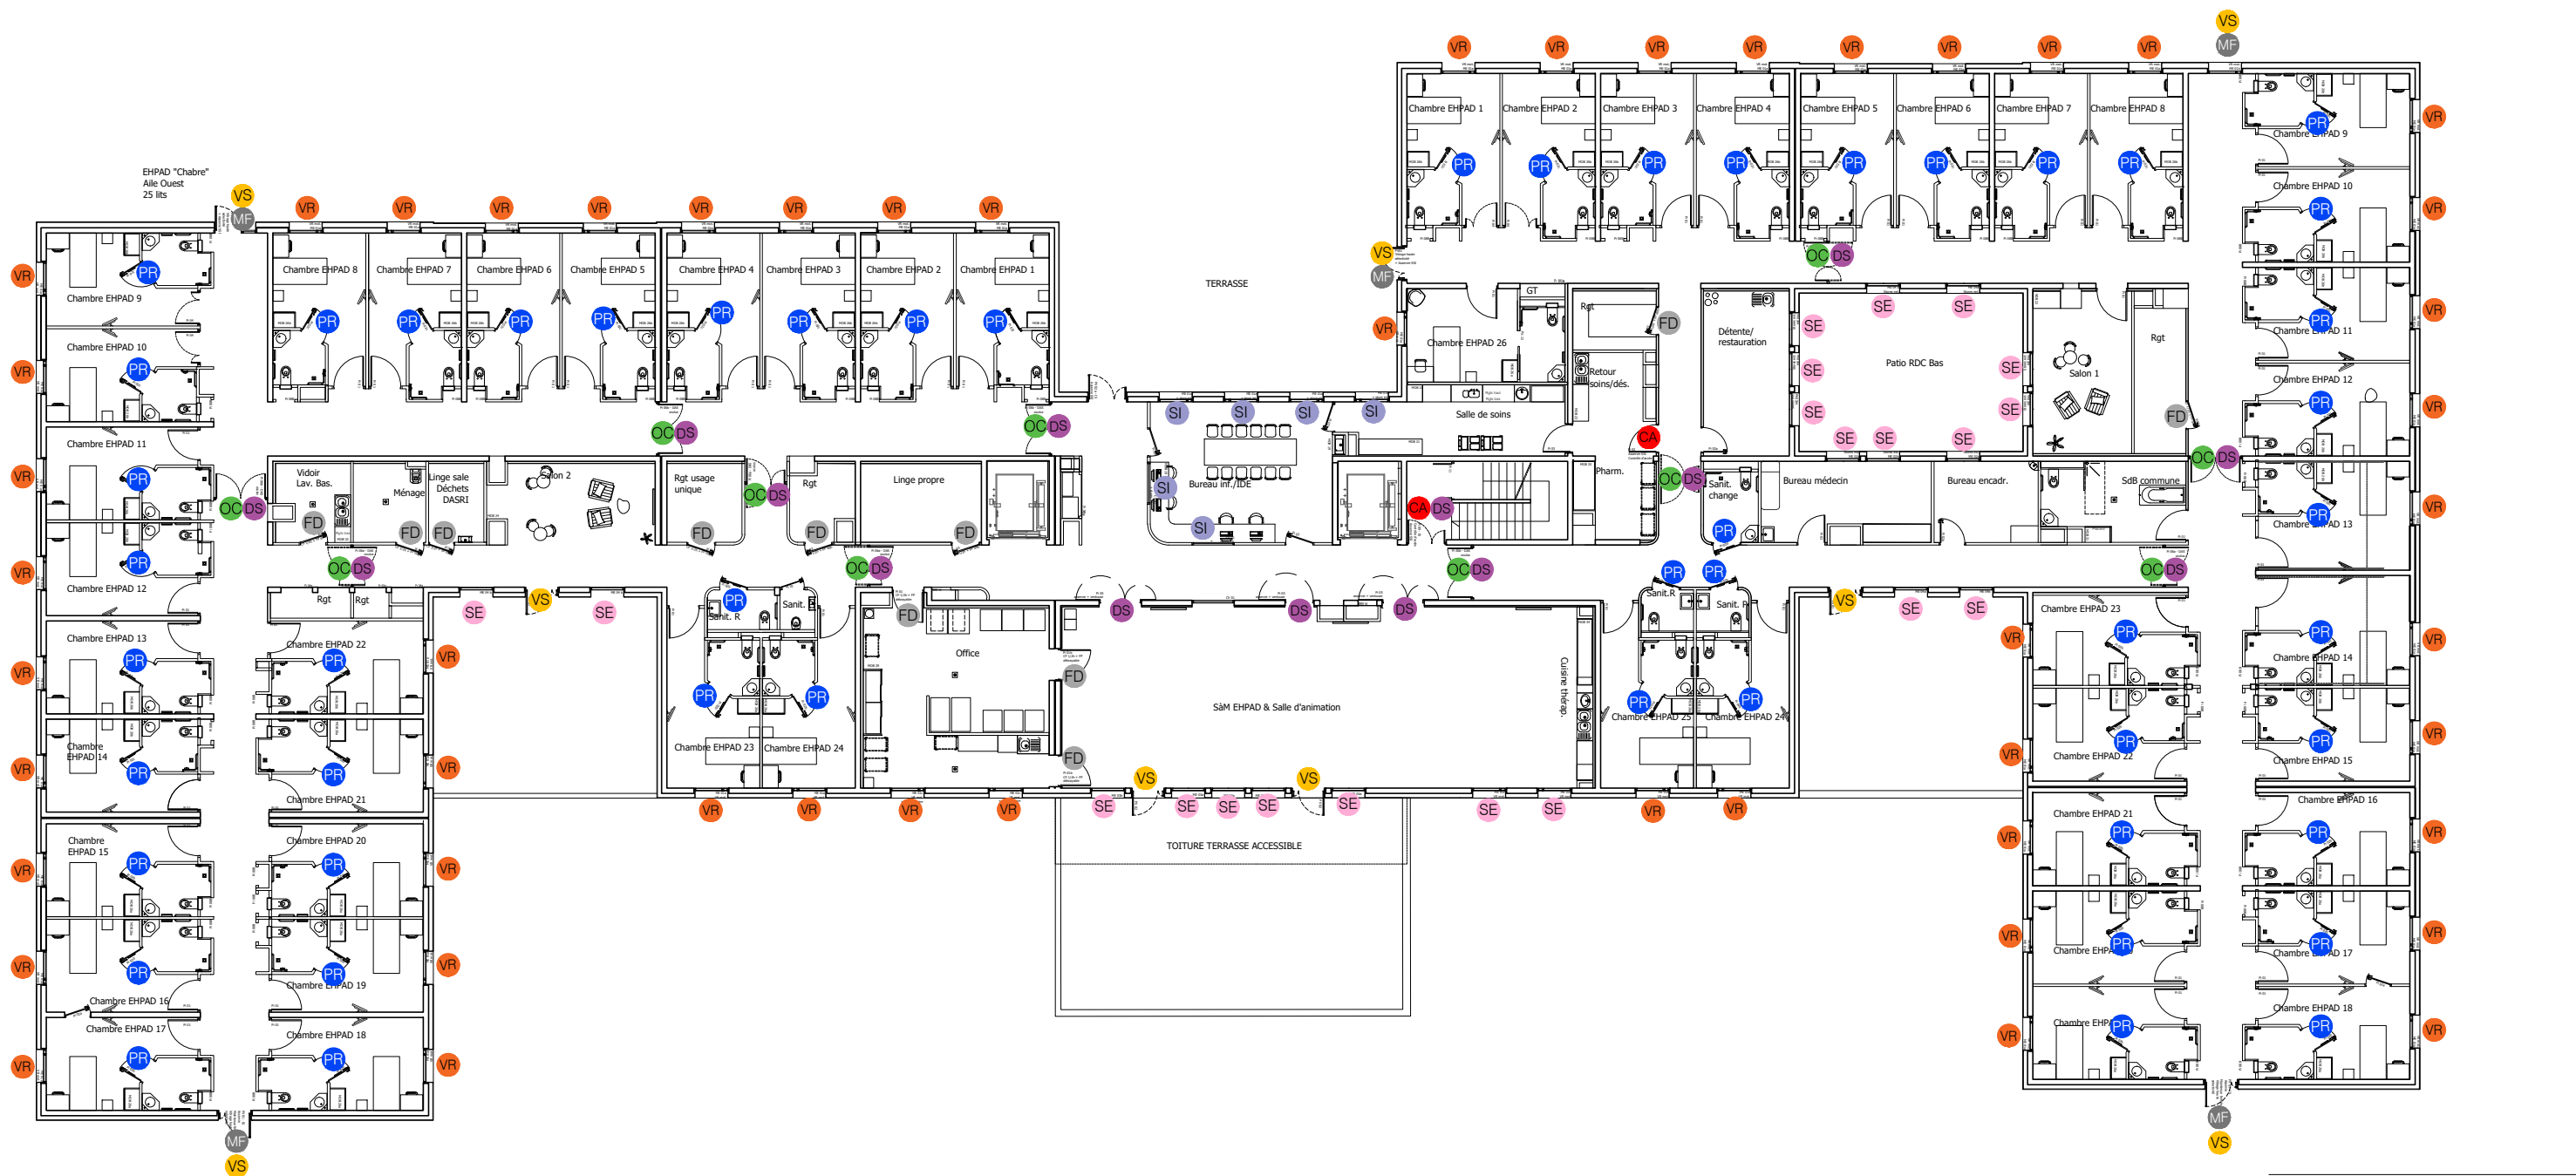

Repérage portes - RDC Haut

LEGENDE

<b>CA</b>	Contrôle d'accès	<b>DS</b>	Porte DAS (Maintenue ouverte)
<b>PA</b>	Porte coulissant automatique	<b>MF</b>	Porte maintenue fermée asservie SSI
<b>OC</b>	Porte avec oculus	<b>SI</b>	Store intérieur
<b>FP</b>	Ferme porte	<b>SE</b>	Store toile extérieur
<b>FD</b>	Ferme-porte débrayable	<b>VR</b>	Volet roulant motorisé droit
<b>PR</b>	Poignée rallongée + barre de tirage	<b>VS</b>	Vitrage haute selectivité

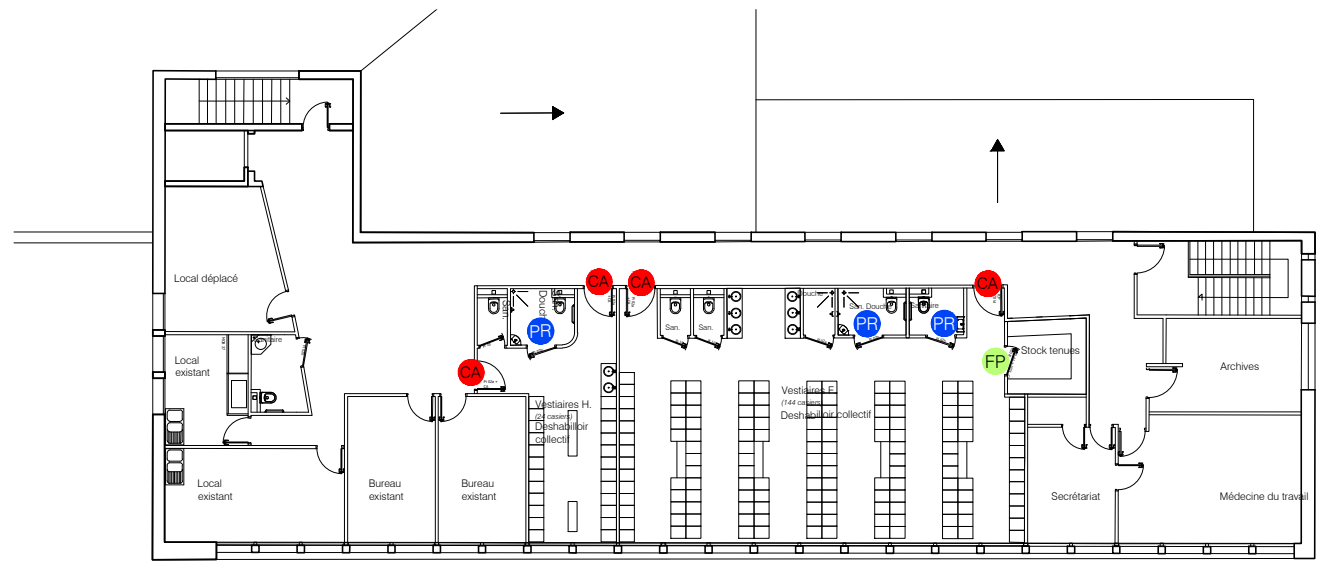

Repérage portes - Vestiaires