

WORD TRADE CENTER
COORDINATION GENERALE POUR LA SECURITE

Ouvrage :
COORDINATION GENERALE SECURITE WTC
Port de Jarry BAIE MAHAULT GUADELOUPE 97122 GUADELOUPE,



Maître d'ouvrage:
Mr BABOULLALL



Maître d'oeuvre:
ATELIER BMC



Contrôle technique
**BUREAU
VERITAS**



N° de plan:	Titre:
1	PRESENTATION

Echelle :
1:200



Format :	A3
----------	----

N° de projet :
21-2019

Dessinateur	P.B.
-------------	------

Date :	
--------	--

Révision:

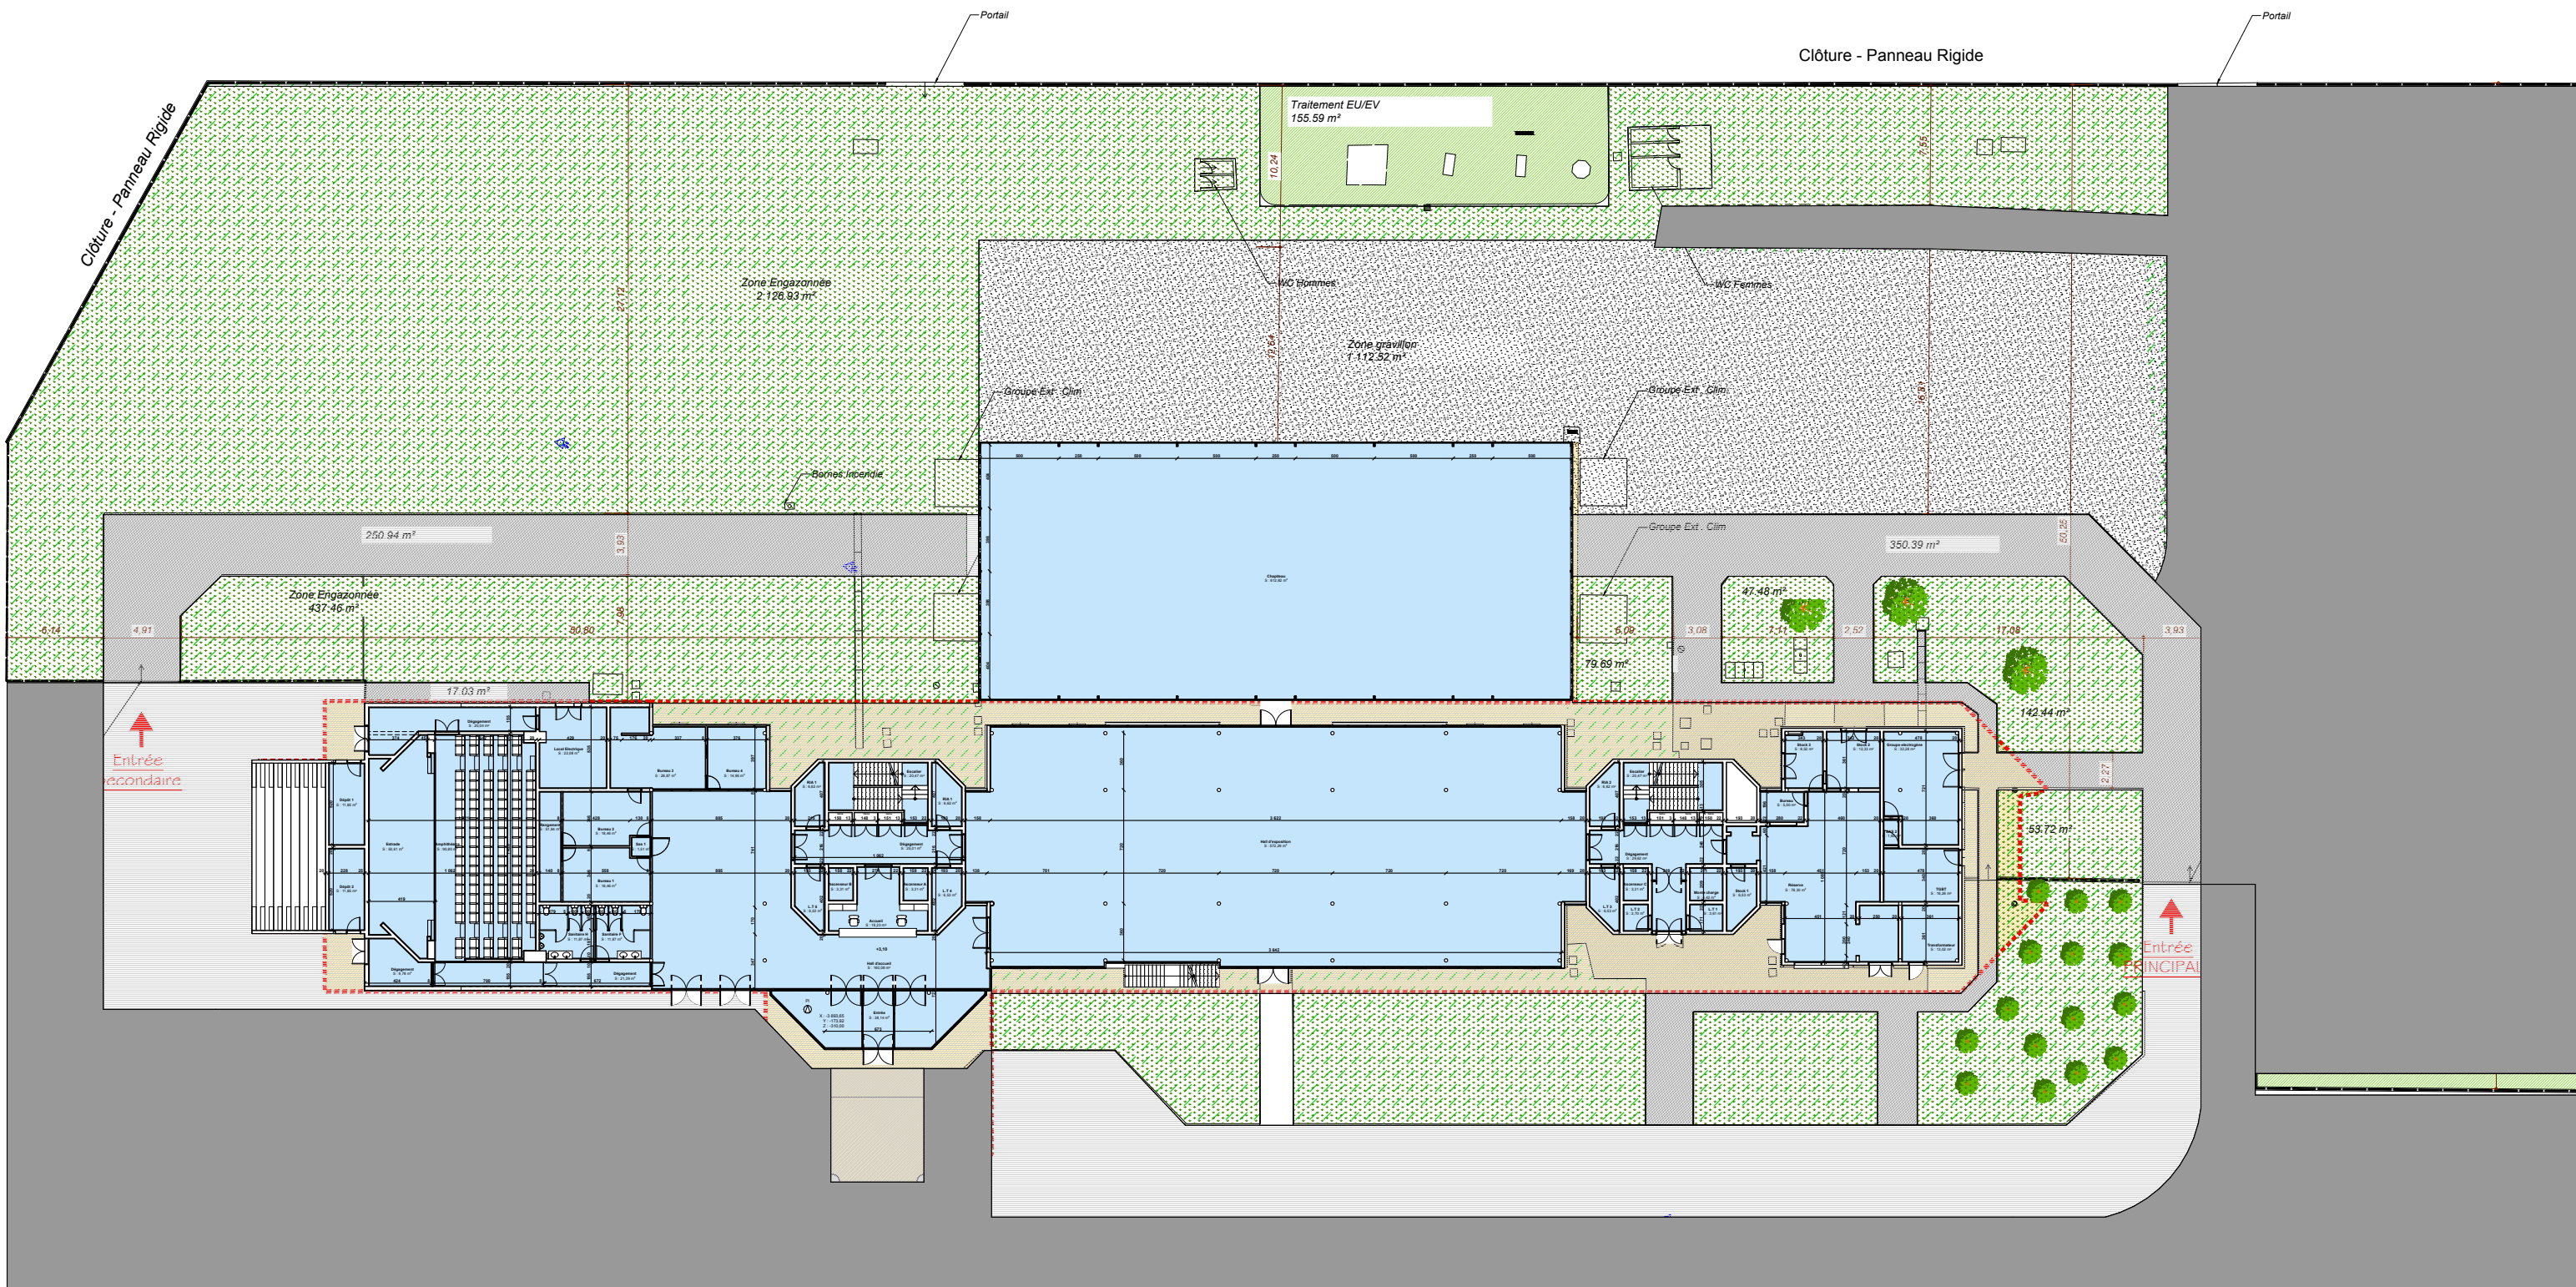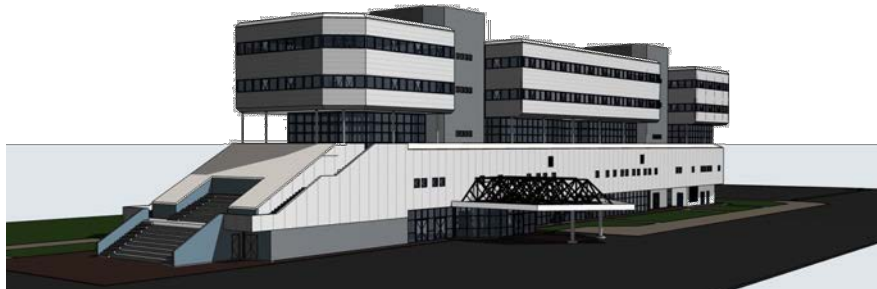

Ouvrage :
COORDINATION GENERALE SECURITE WTC
Port de Jarry BAIE MAHAULT GUADELOUPE 97122 GUADELOUPE,

N° de plan:
2

Titre:
NIVEAU VRD



Maître d'ouvrage:
Mr BABOULLALL

Echelle :
1:400

Format :
A3

N° de projet :
21-2019



Maître d'oeuvre:
ATELIER BMC

Dessinateur:
P.B.

Date :






Contrôle technique
BUREAU
VERITAS

Révision:



Coordonnateur SSI
Mr Popieul

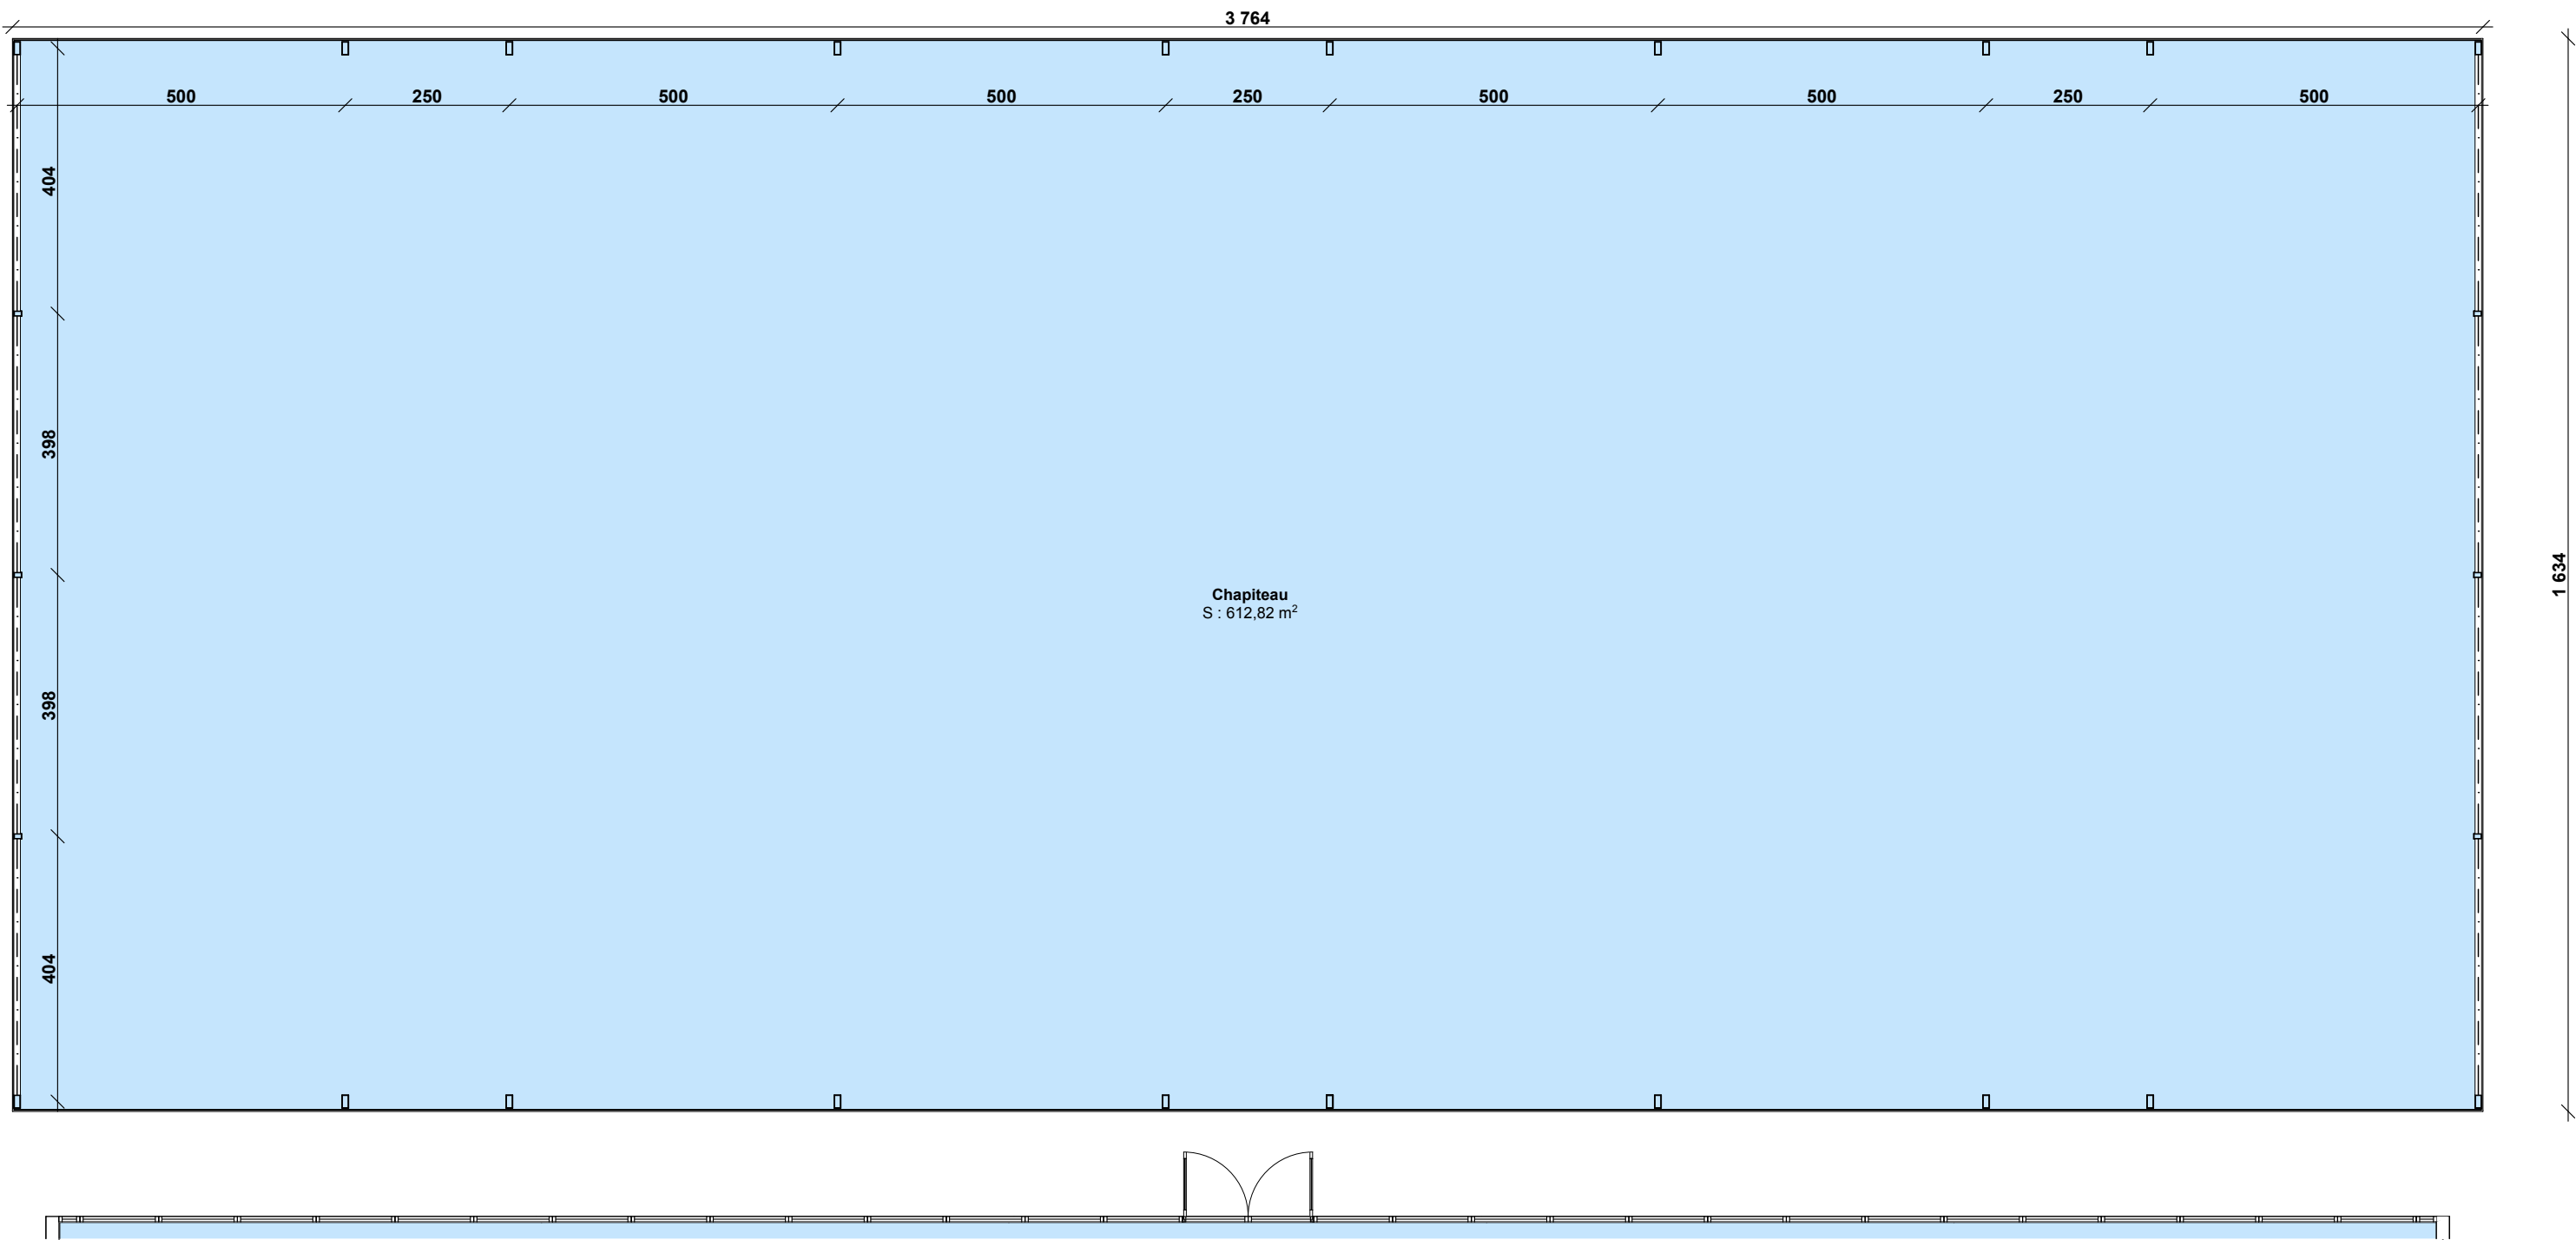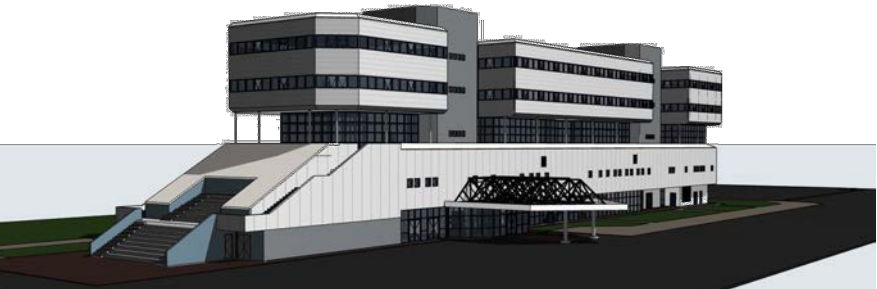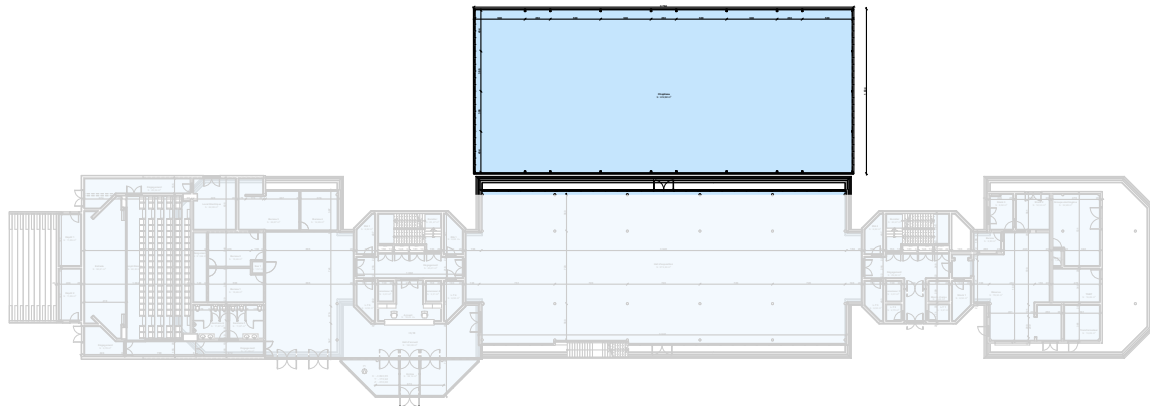

Ouvrage :
COORDINATION GENERALE SECURITE WTC
Port de Jarry BAIE MAHAULT GUADELOUPE 97122 GUADELOUPE,

N° de plan: 3
Titre: RDC CHAPITEAU



Maître d'ouvrage:
Mr BABOULALL



Maître d'oeuvre:
ATELIER BMC



Contrôle technique
BUREAU
VERITAS



Coordonnateur SSI
Mr Popieul

Echelle :
1:750, 1:100


Format :
A3




N° de projet :
21-2019

Dessinateur:
P.B.



Date :

Révision:

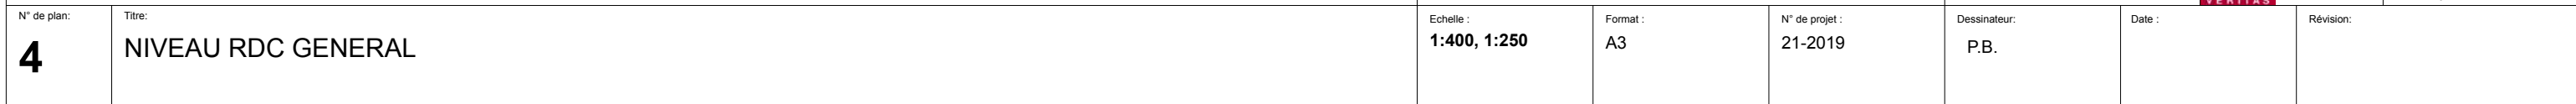

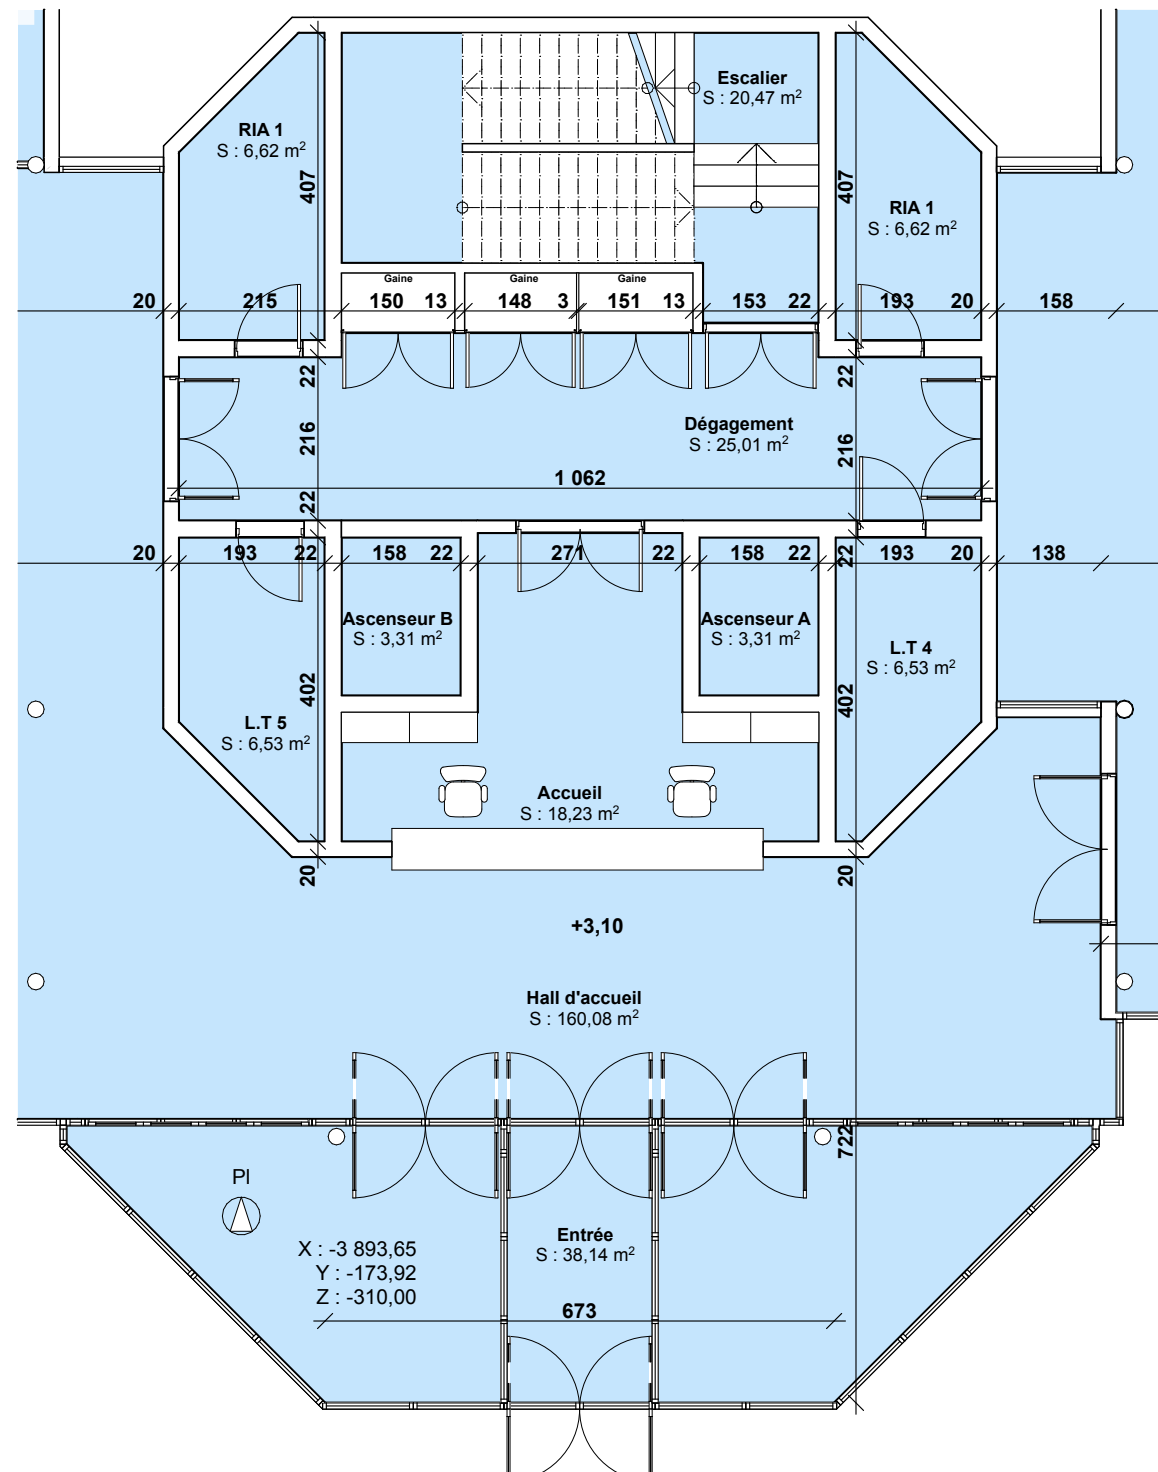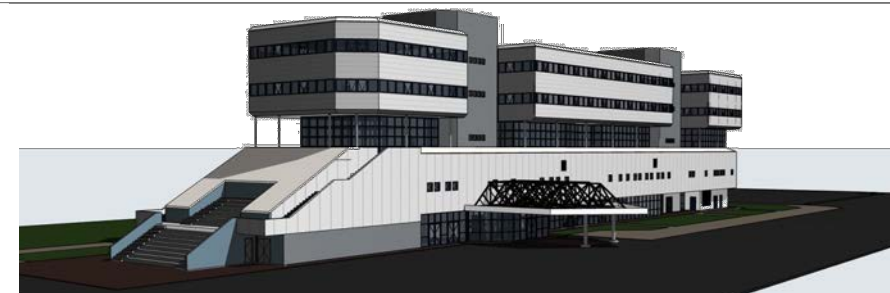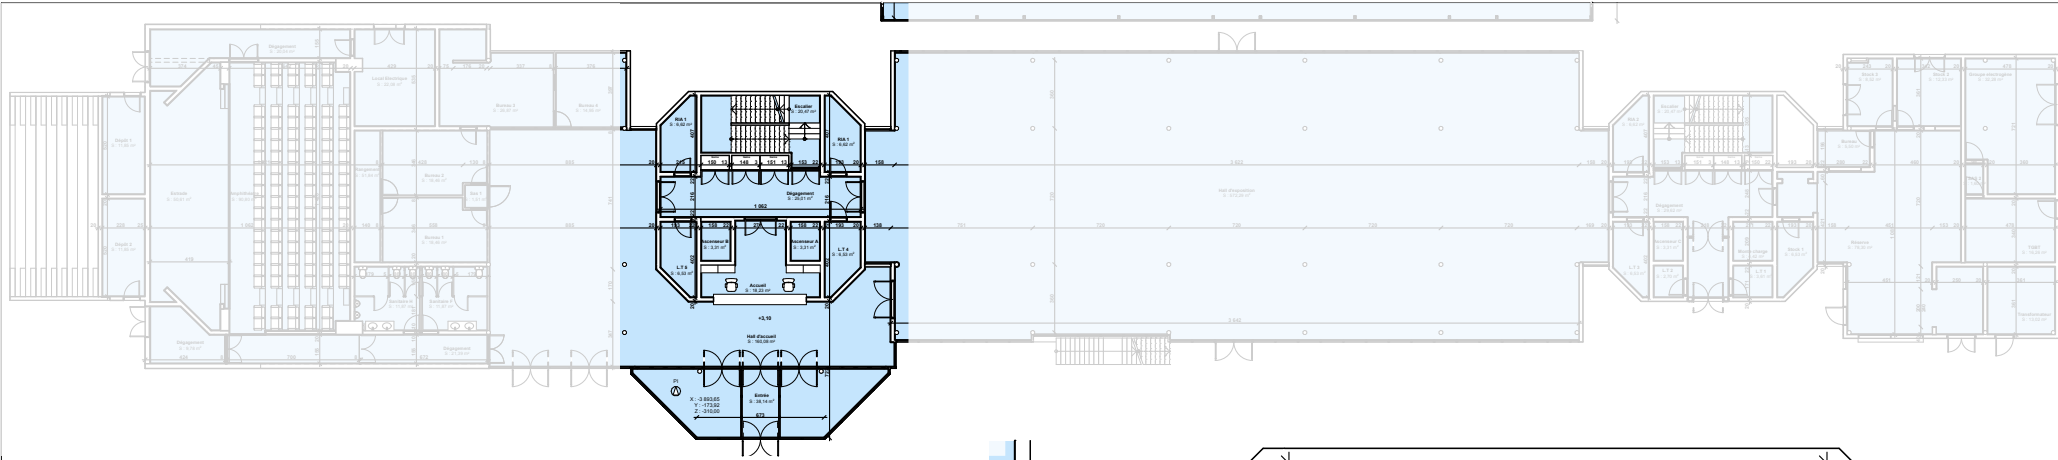

Ouvrage : COORDINATION GENERALE SECURITE WTC Port de Jarry BAIE MAHAULT GUADELOUPE 97122 GUADELOUPE,		CCI ÎLES DE GUADELOUPE Maître d'ouvrage: Mr BABOULALL		Maître d'oeuvre: ATELIER BMC		Contrôle technique BUREAU VERITAS		NAMIXIS & SSICoor GROUPE SYSTEA Coordonnateur SSI Mr Popieul	
N° de plan: 6	Titre: NIVEAU RDC B	Echelle : 1:400, 1:100	Format : A3	N° de projet : 21-2019	Dessinateur: P.B.	Date :	Révision:		

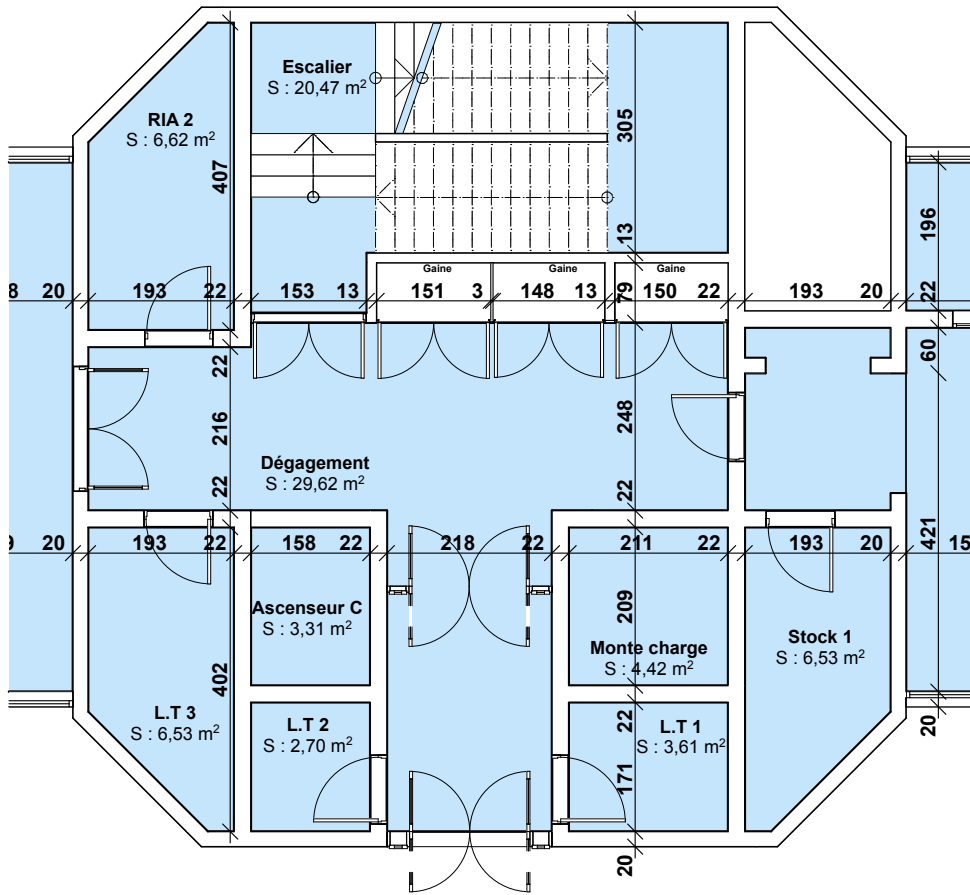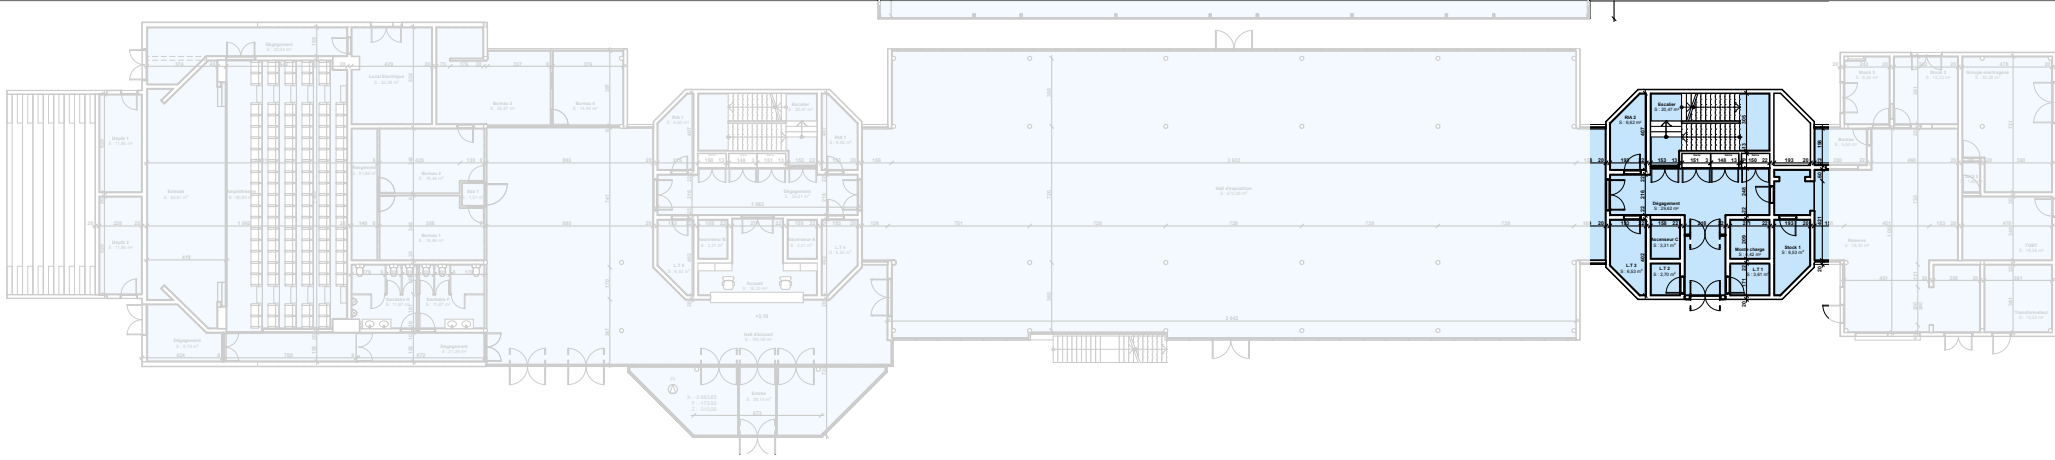

Ouvrage :
COORDINATION GENERALE SECURITE WTC
Port de Jarry BAIE MAHAULT GUADELOUPE 97122 GUADELOUPE,

N° de plan:
8

Titre:
NIVEAU RDC D



Maître d'ouvrage:
Mr BABOULALL

Echelle :
1:100, 1:400

Format :
A3

N° de projet :
21-2019



Maître d'oeuvre:
ATELIER BMC

Dessinateur:
P.B.

Date :







Contrôle technique
BUREAU
VERITAS



Coordonnateur SSI
Mr Popieul

Révision:

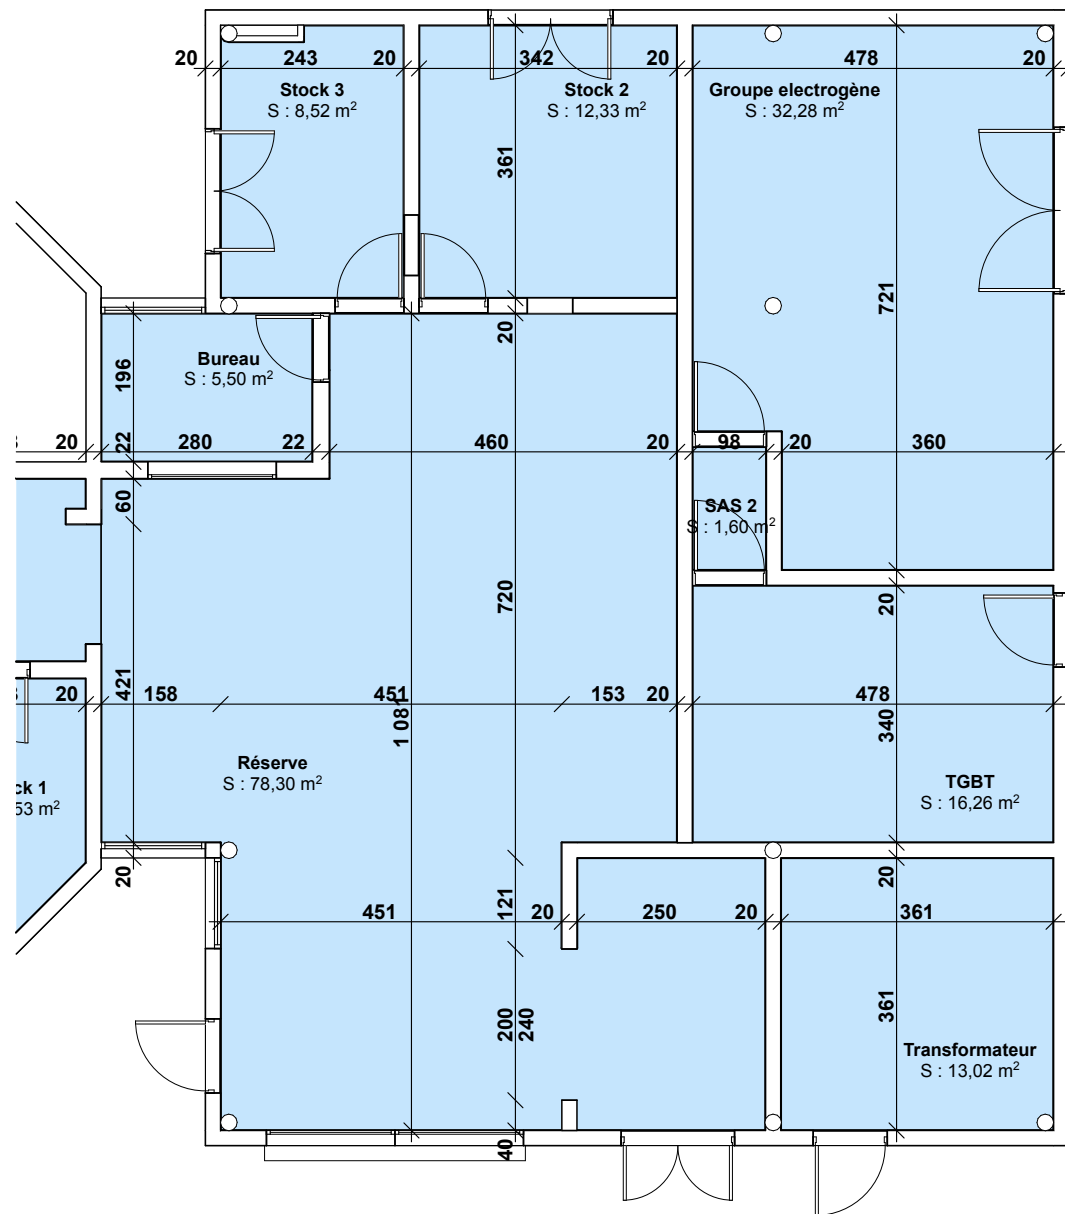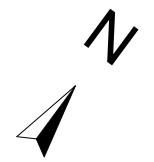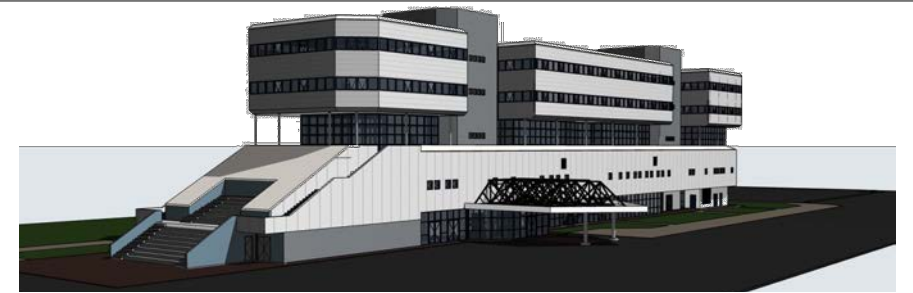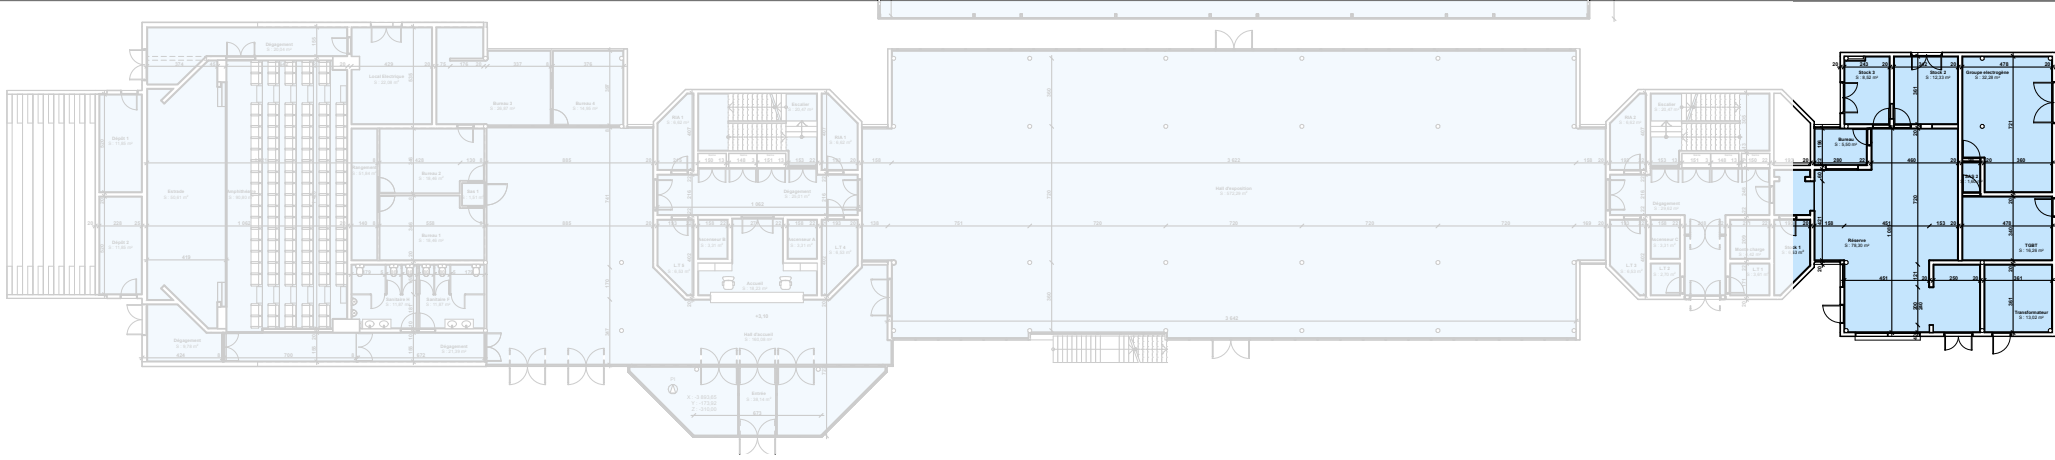

Ouvrage :
COORDINATION GENERALE SECURITE WTC
Port de Jarry BAIE MAHAULT GUADELOUPE 97122 GUADELOUPE,



Maître d'ouvrage:
Mr BABOULALL



Maître d'oeuvre:
ATELIER BMC



Contrôle technique
BUREAU
VERITAS



Coordonnateur SSI
Mr Popieul

N° de plan:
9

Titre:
NIVEAU RDC E

Echelle :
1:100, 1:400



Format :
A3





N° de projet :
21-2019





Dessinateur:
P.B.

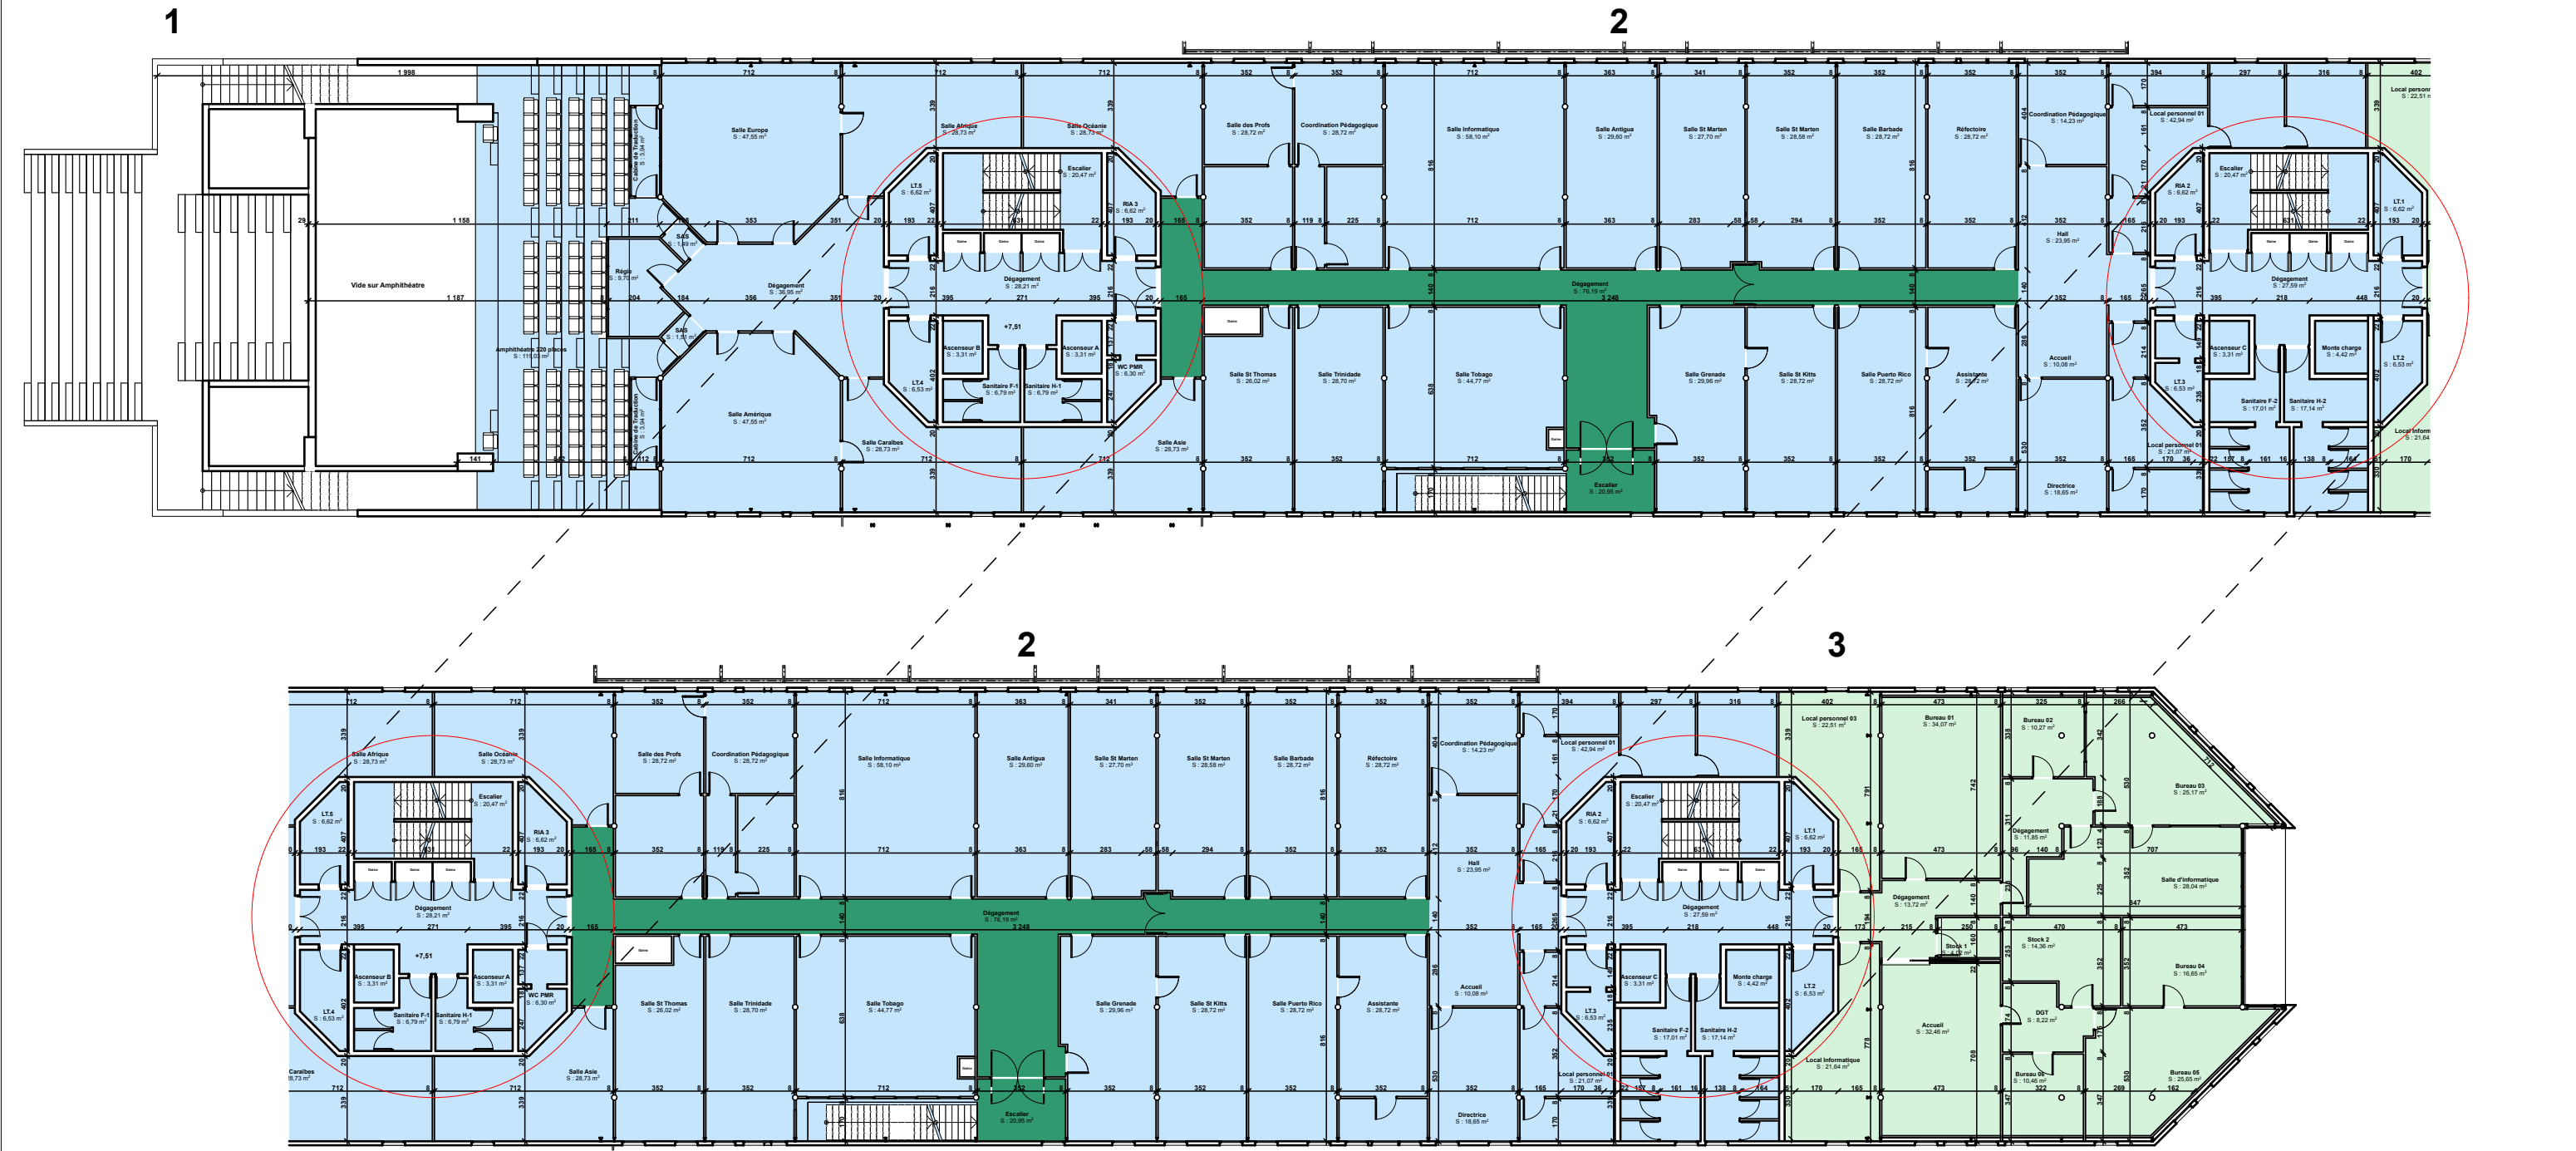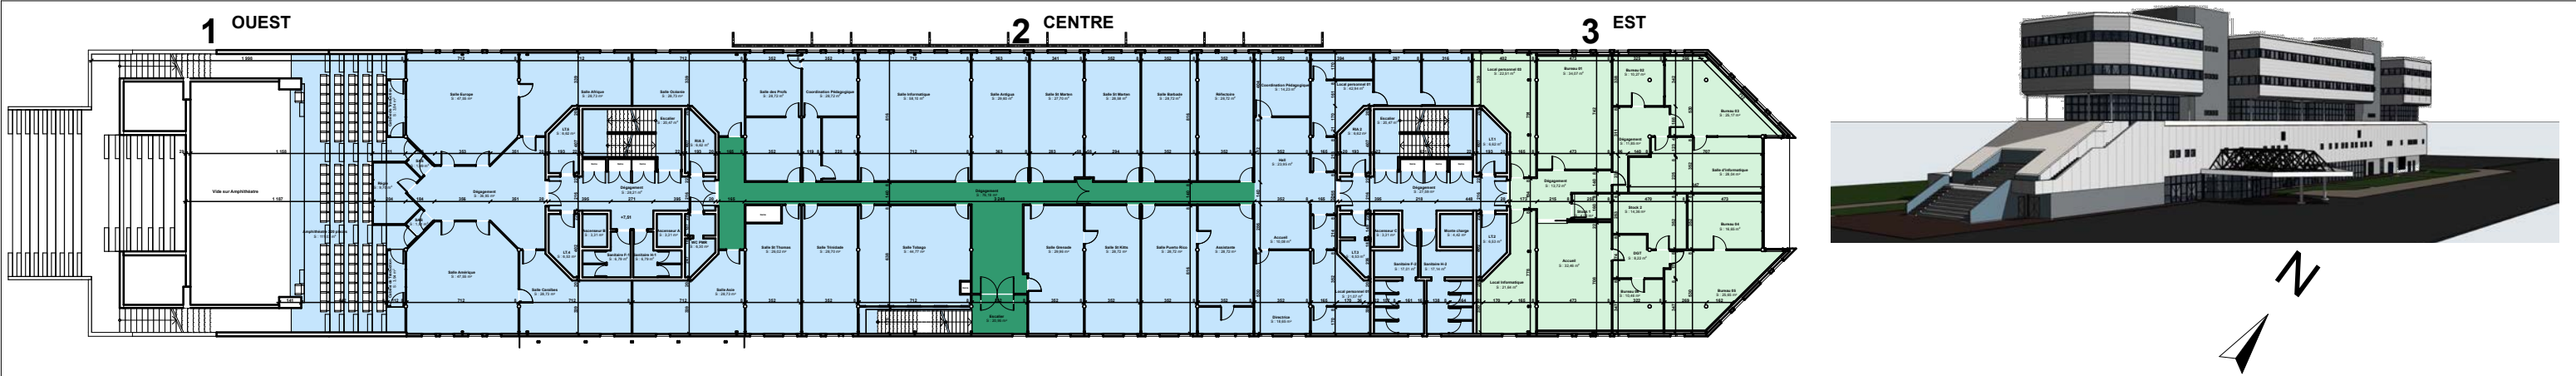Date :

Révision:



Ouvrage : COORDINATION GENERALE SECURITE WTC Port de Jarry BAIE MAHAULT GUADELOUPE 97122 GUADELOUPE,		 Maître d'ouvrage: Mr BABOULLALL		 Maître d'oeuvre: ATELIER BMC		 Contrôle technique BUREAU VERITAS		 Coordonnateur SSI Mr Popieul	
N° de plan: 10	Titre: NIVEAU R+1 GENERAL	Echelle : 1:400, 1:250	Format : A3	N° de projet : 21-2019	Dessinateur: P.B.	Date :	Révision:		

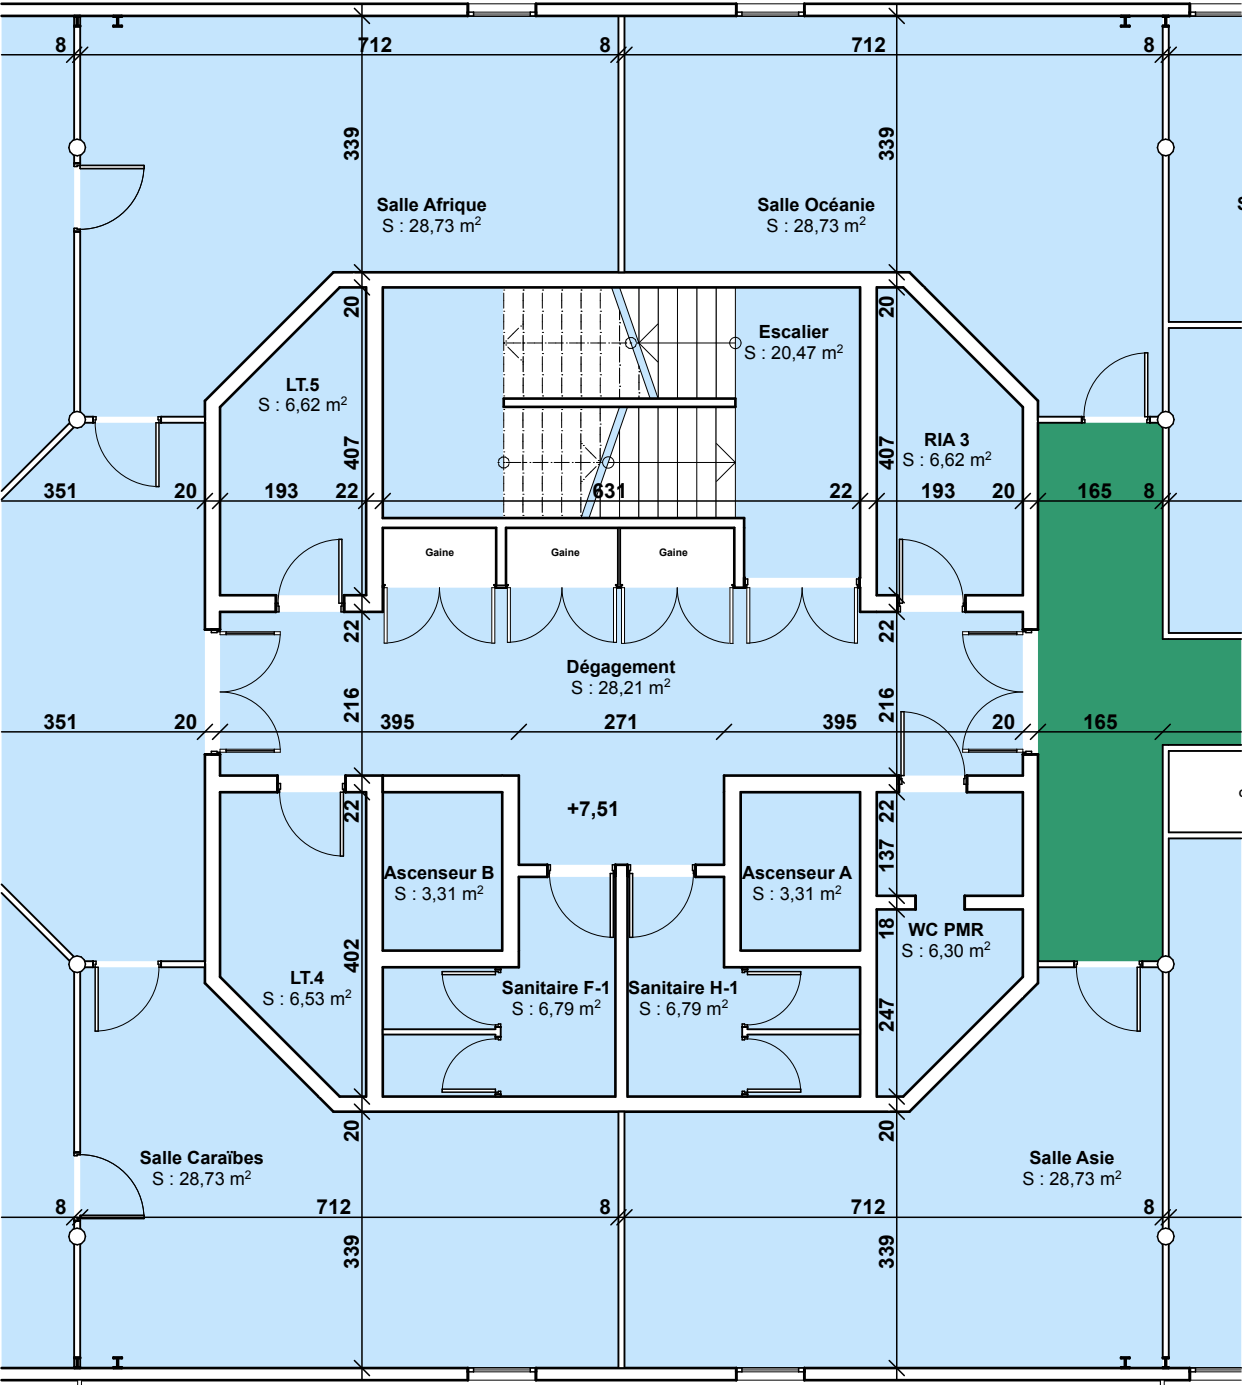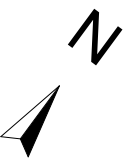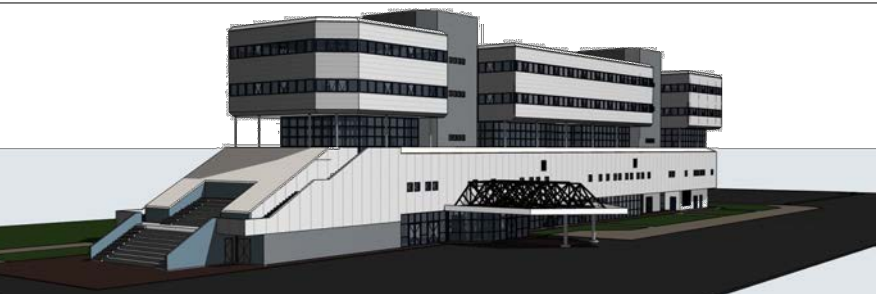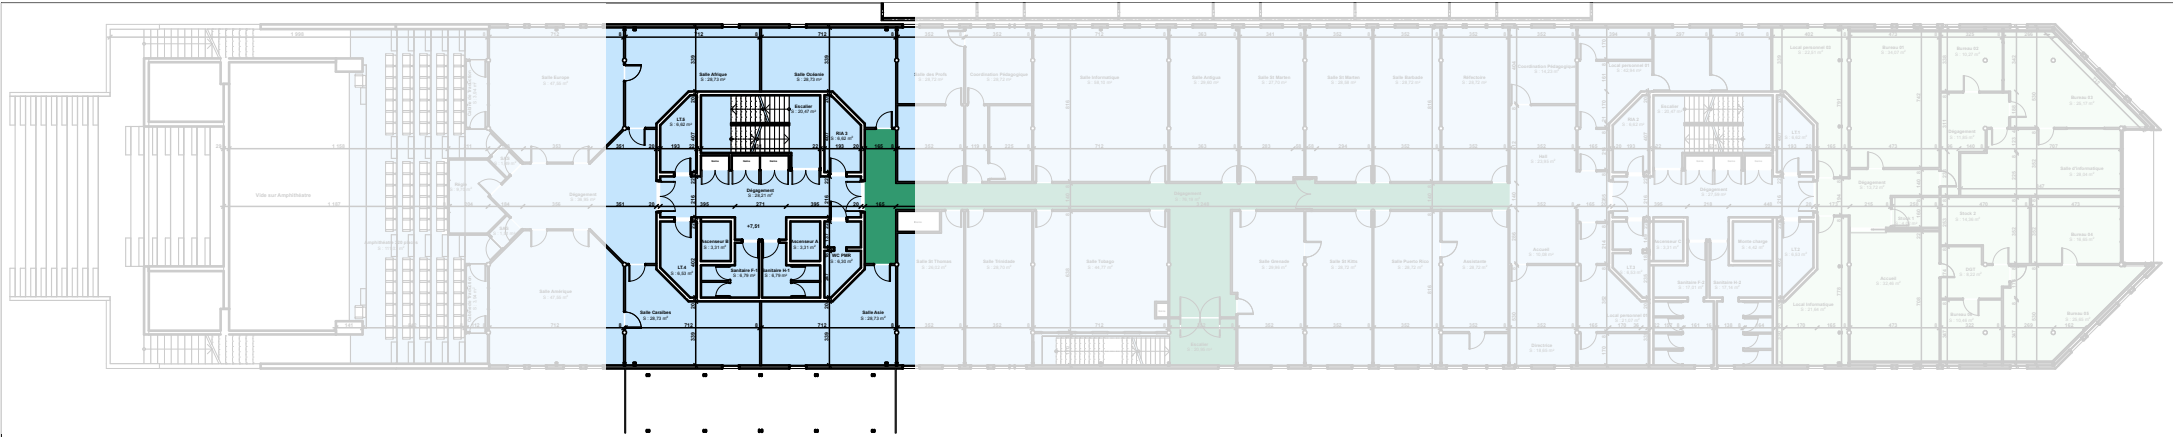

Ouvrage :
COORDINATION GENERALE SECURITE WTC
Port de Jarry BAIE MAHAULT GUADELOUPE 97122 GUADELOUPE,

N° de plan:
12

Titre:
NIVEAU R+1 B



Maître d'ouvrage:
Mr BABOULLALL



Maître d'oeuvre:
ATELIER BMC



Contrôle technique
BUREAU
VERITAS



Coordonnateur SSI
Mr Popieul

Echelle :
1:100, 1:400




Format :
A3

N° de projet :
21-2019

Dessinateur:
P.B.

Date :

Révision:

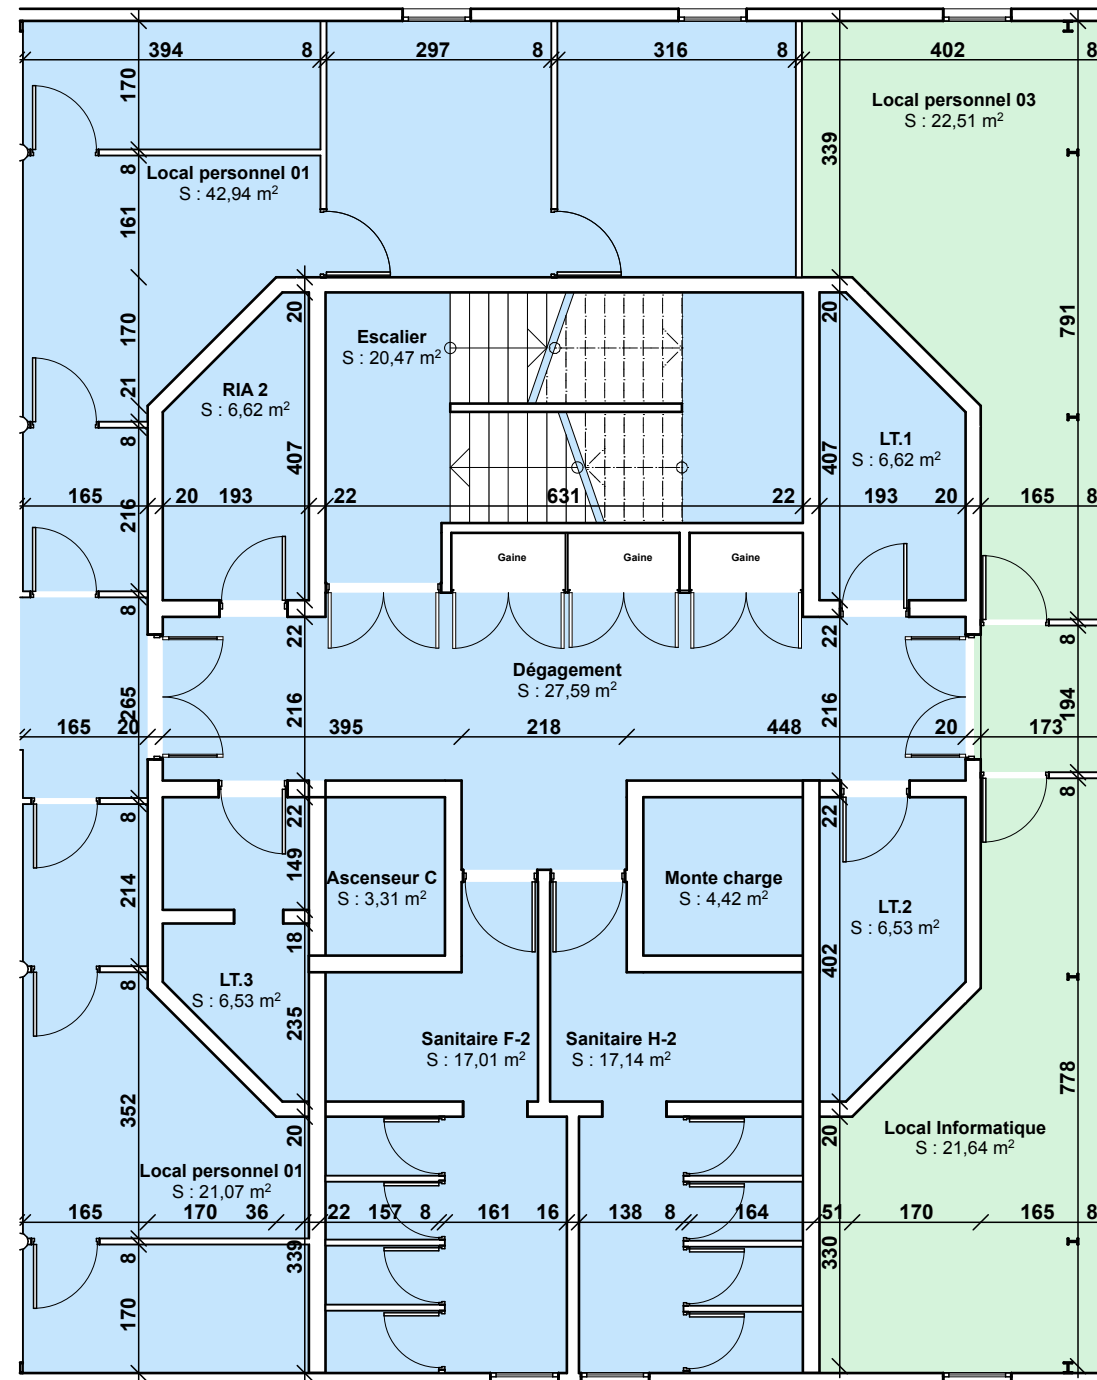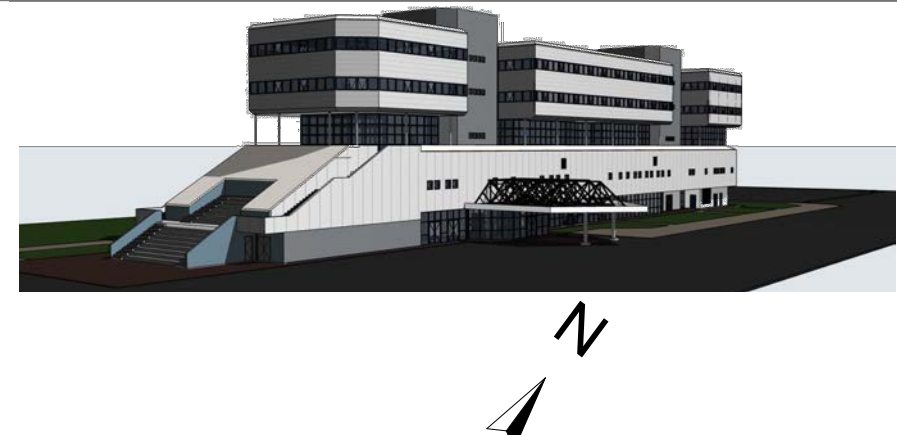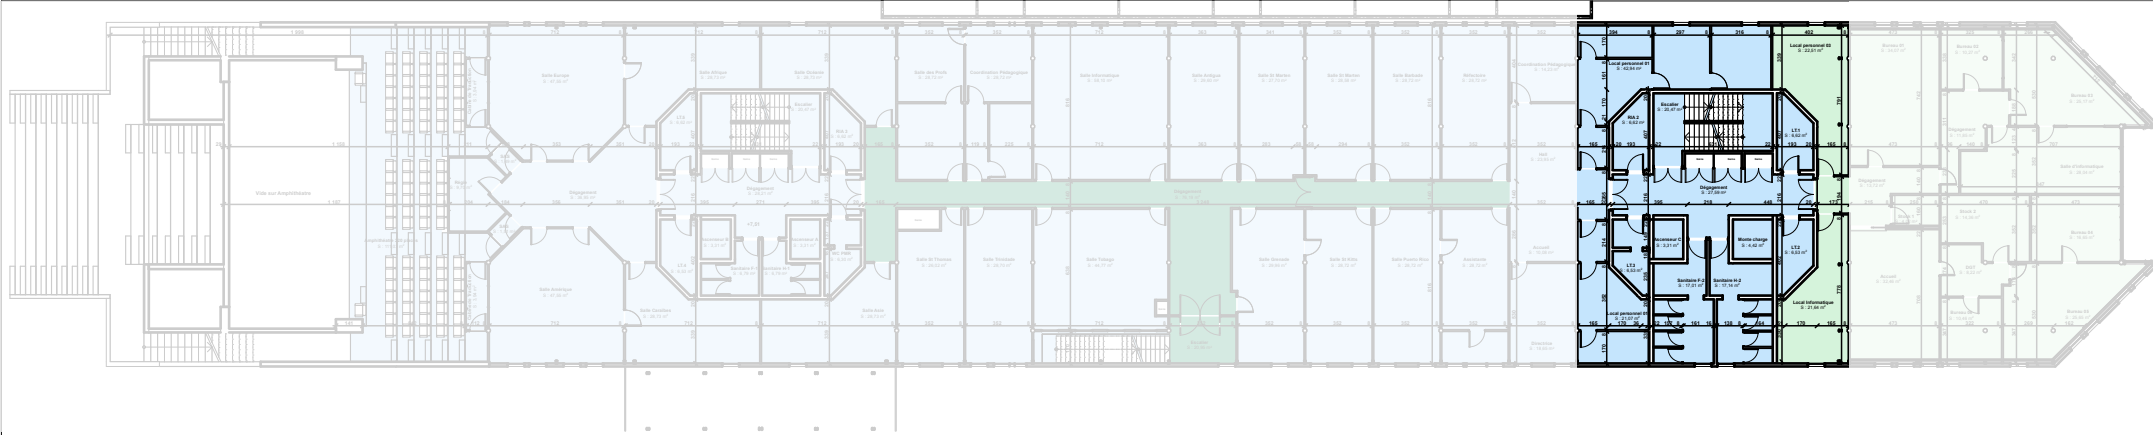

Ouvrage :
COORDINATION GENERALE SECURITE WTC
Port de Jarry BAIE MAHAULT GUADELOUPE 97122 GUADELOUPE,



Maître d'ouvrage:
Mr BABOULALL



Maître d'oeuvre:
ATELIER BMC



Contrôle technique
BUREAU
VERITAS



Coordonnateur SSI
Mr Popieul

N° de plan:
14

Titre:
NIVEAU R+1 D

Echelle :
1:100, 1:400



Format :
A3

N° de projet :
21-2019

Dessinateur:
P.B.

Date :

Révision:

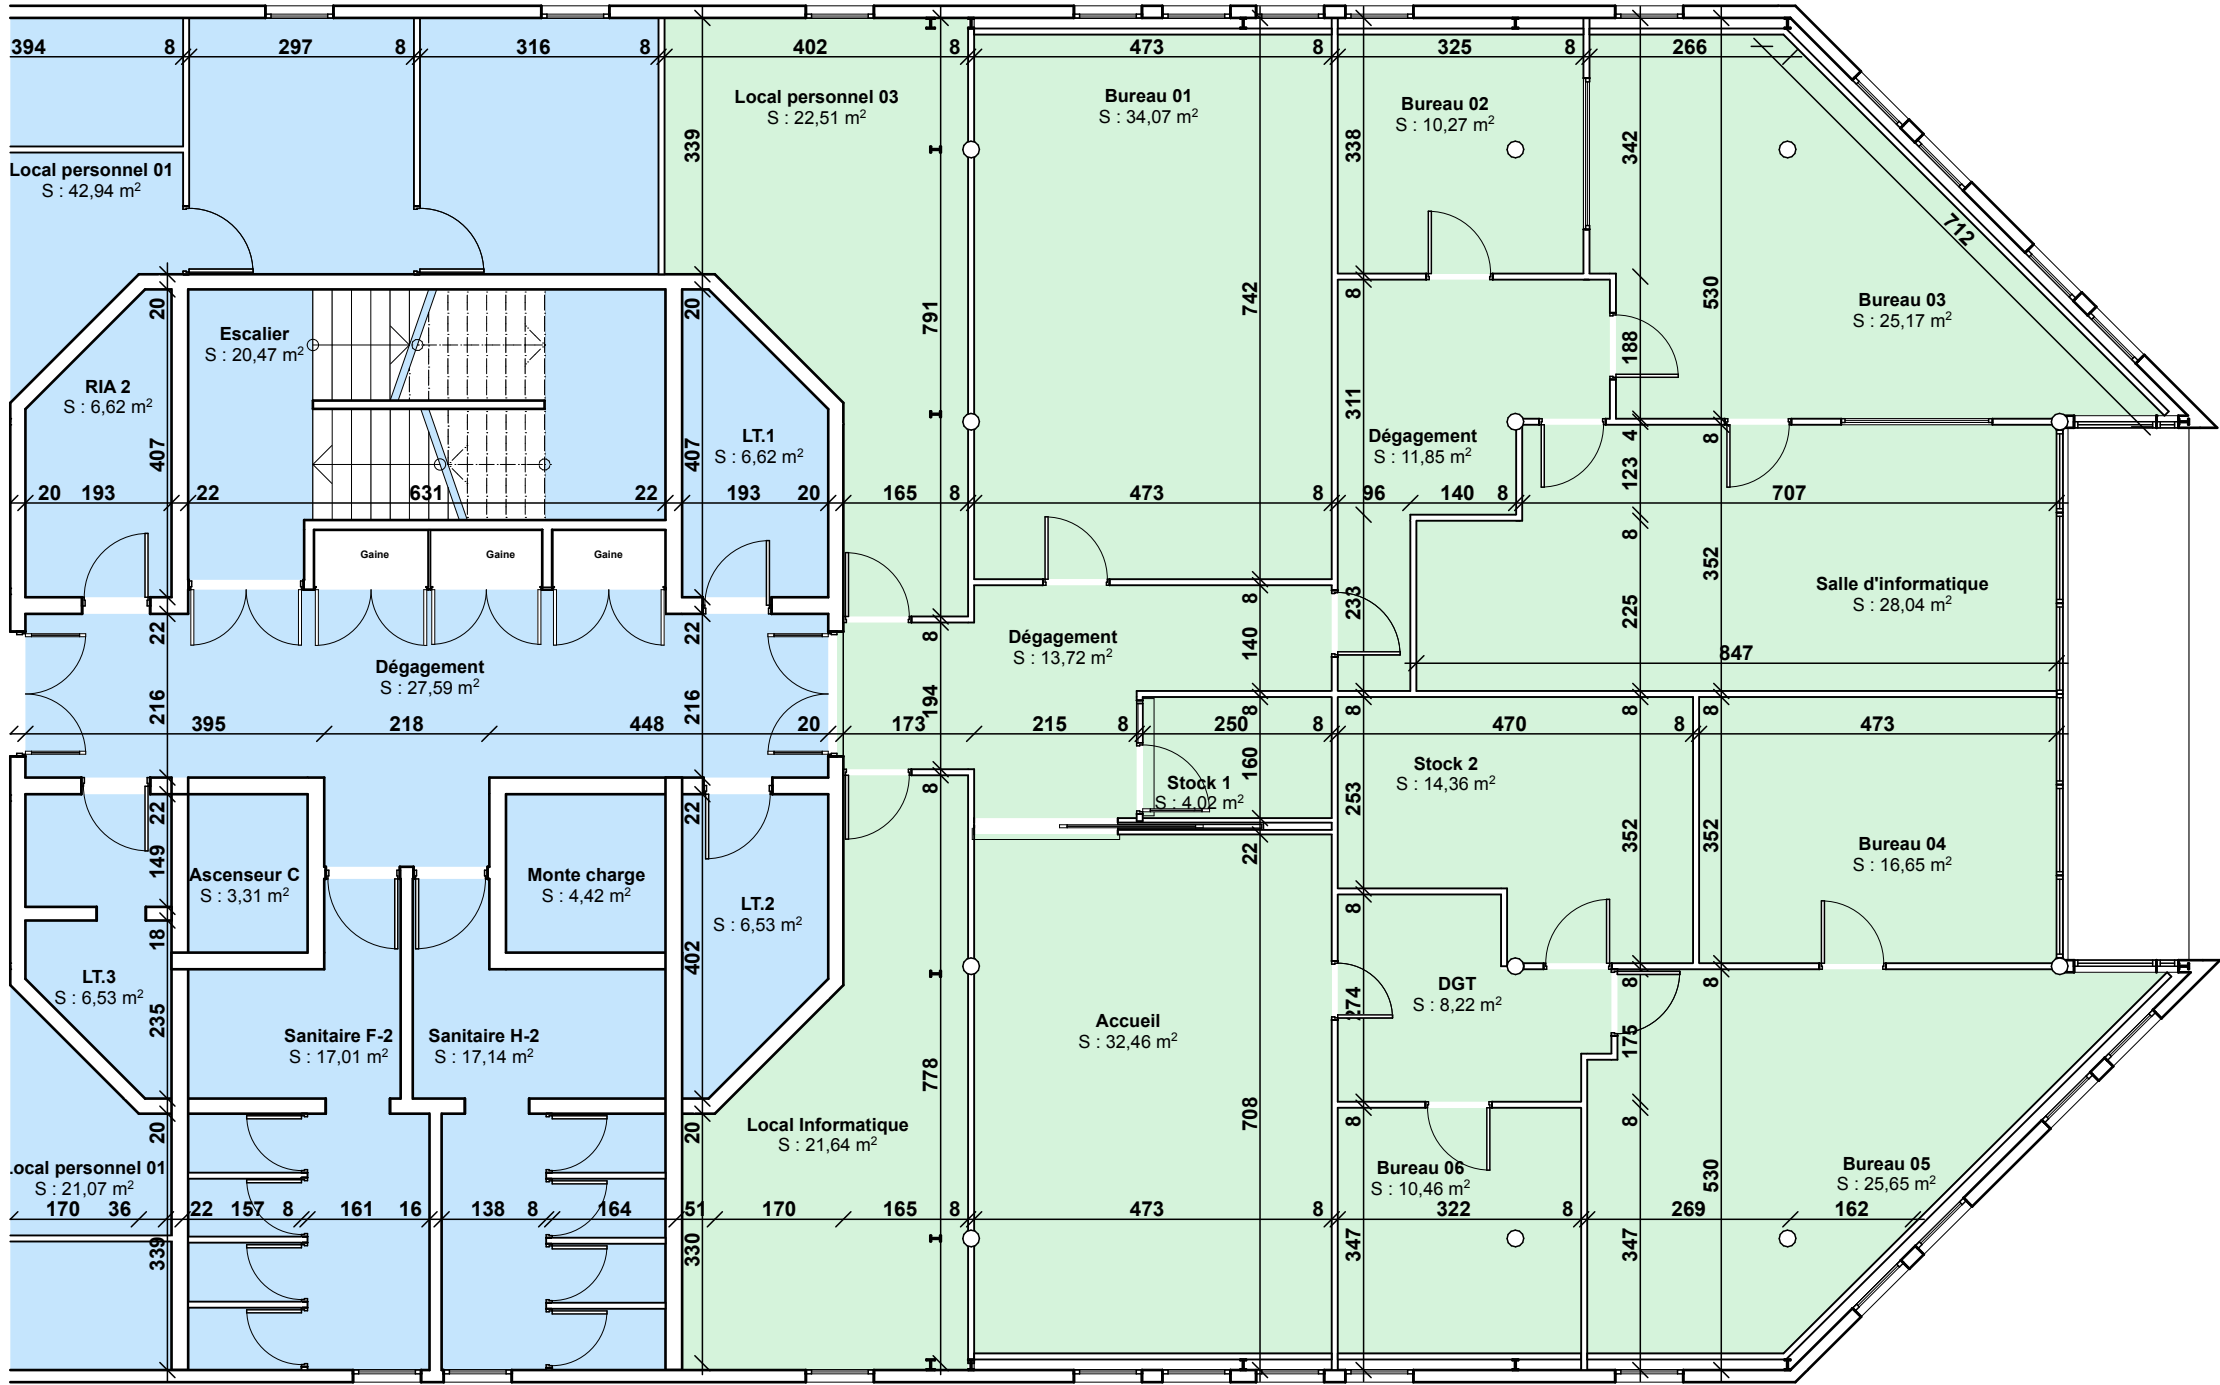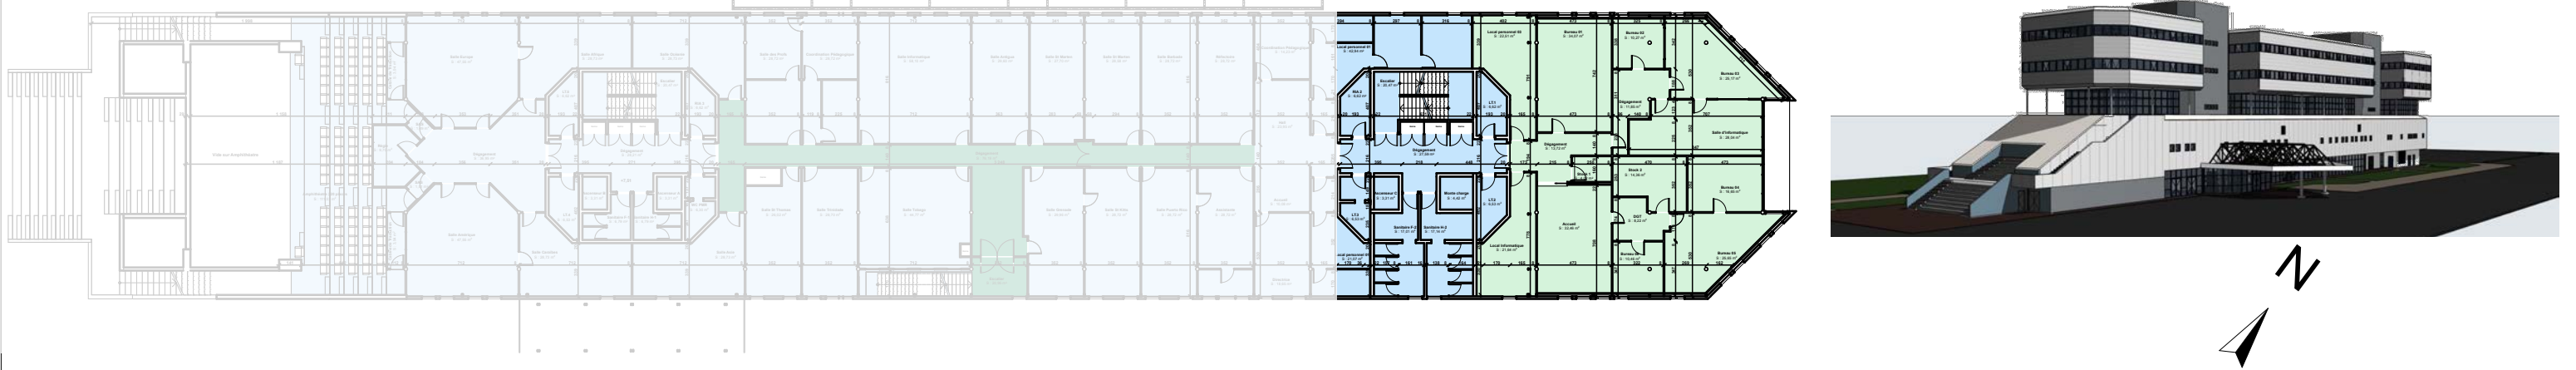


Surfaces Travaux	
Nom de zone liée	Superficie en m²
Accueil	32,46
Bureau 01	34,07
Bureau 02	10,27
Bureau 03	25,17
Bureau 04	16,65
Bureau 05	25,65
Bureau 06	10,46
DGT	8,22
Dégagement	11,85
Dégagement	13,72
Local Informatique	21,64
Local personnel 03	22,51
Salle d'informatique	28,04
Stock 1	4,02
Stock 2	14,36
Total	279,05

1 OUEST


2 CENTRE

3 EST

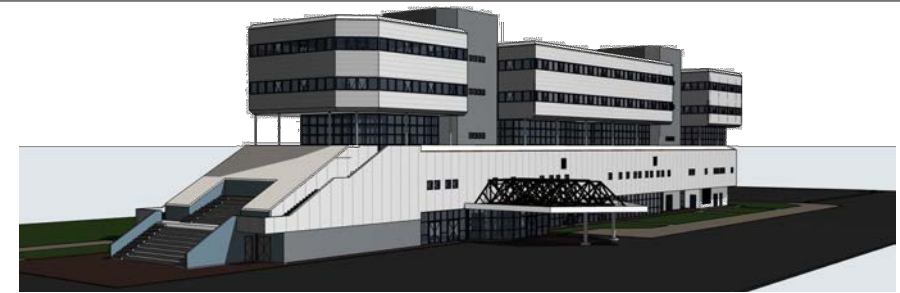


1

2

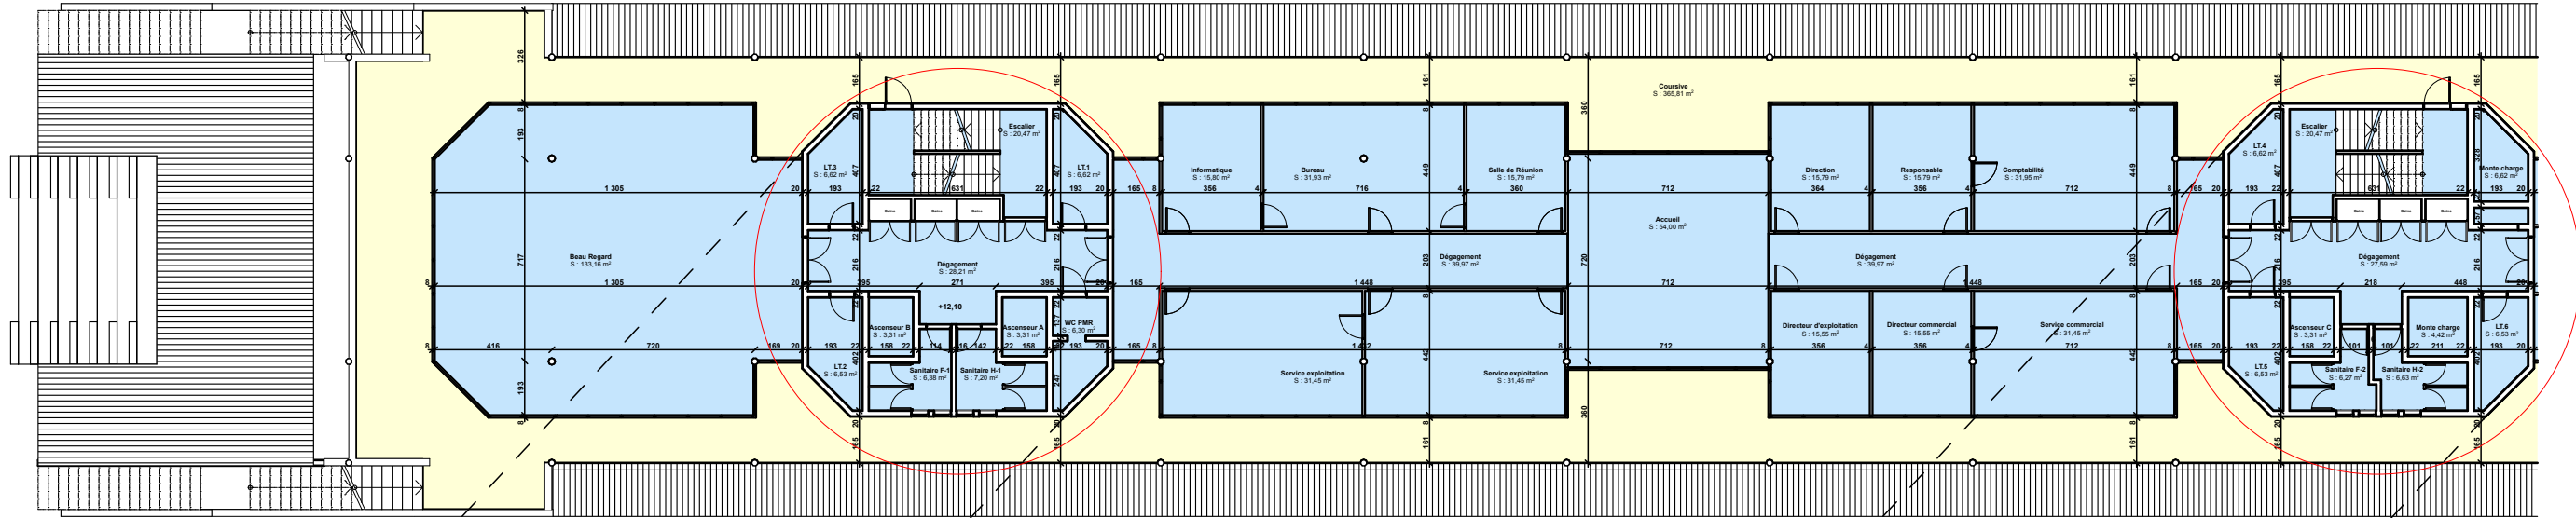

2

3

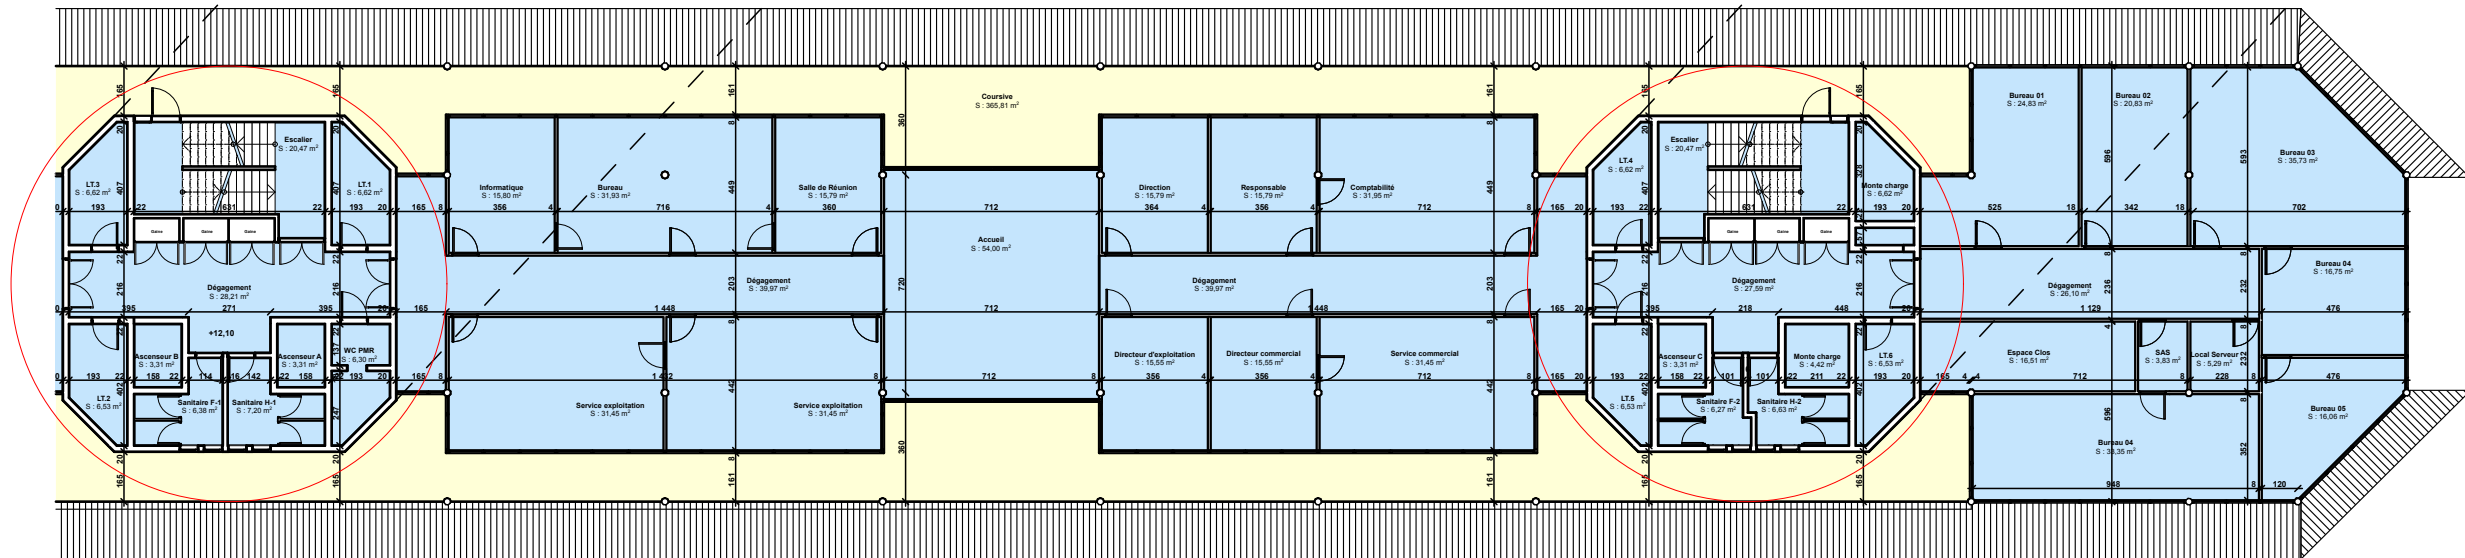


Ouvrage :
COORDINATION GENERALE SECURITE WTC
Port de Jarry BAIE MAHAULT GUADELOUPE 97122 GUADELOUPE,

N° de plan: 16
Titre: NIVEAU R+2 GENERAL

CCI ÎLES DE GUADELOUPE
Faire avancer toutes les envies d'entreprendre

Maître d'ouvrage:
Mr BABOULLALL

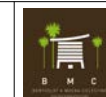

Maître d'œuvre:
ATELIER BMC



Contrôle technique
BUREAU
VERITAS

NAMIXIS & SSICoor
GROUPE SYSTEA
Coordonnateur SSI
Mr Popieul

Echelle :
1:400, 1:250




Format :
A3

N° de projet :
21-2019

Dessinateur:
P.B.

Date :

Révision:

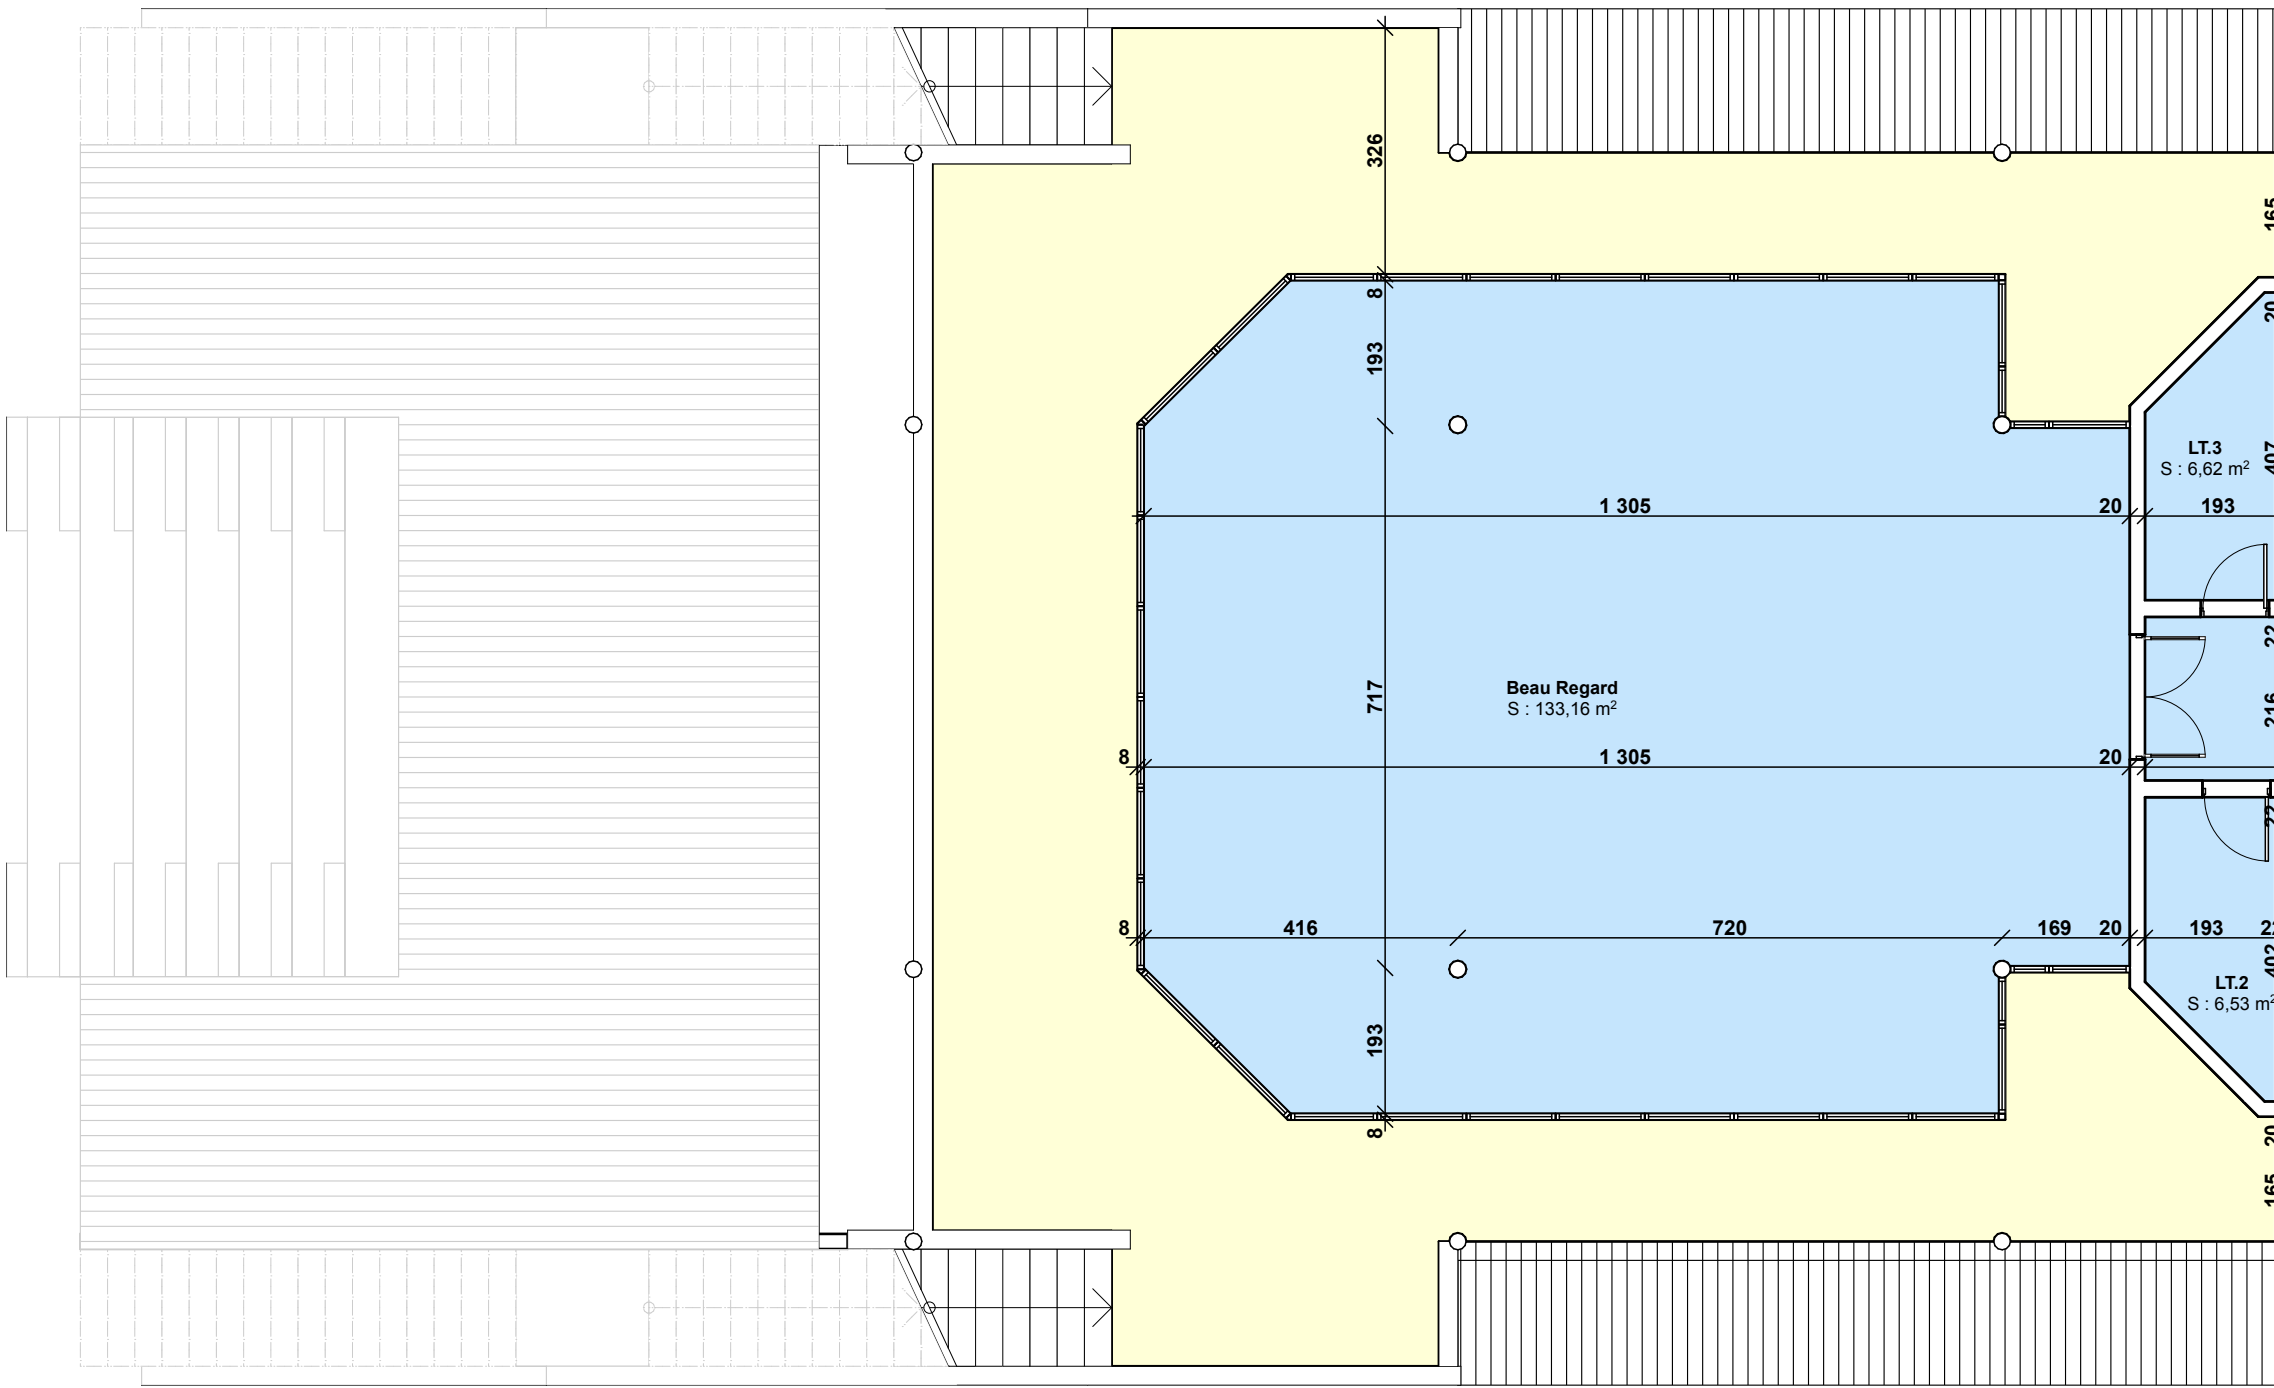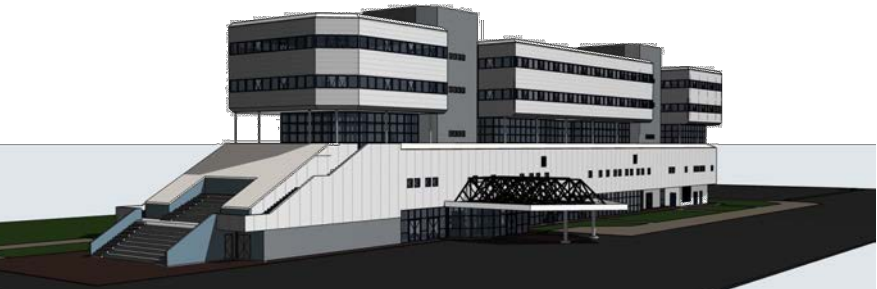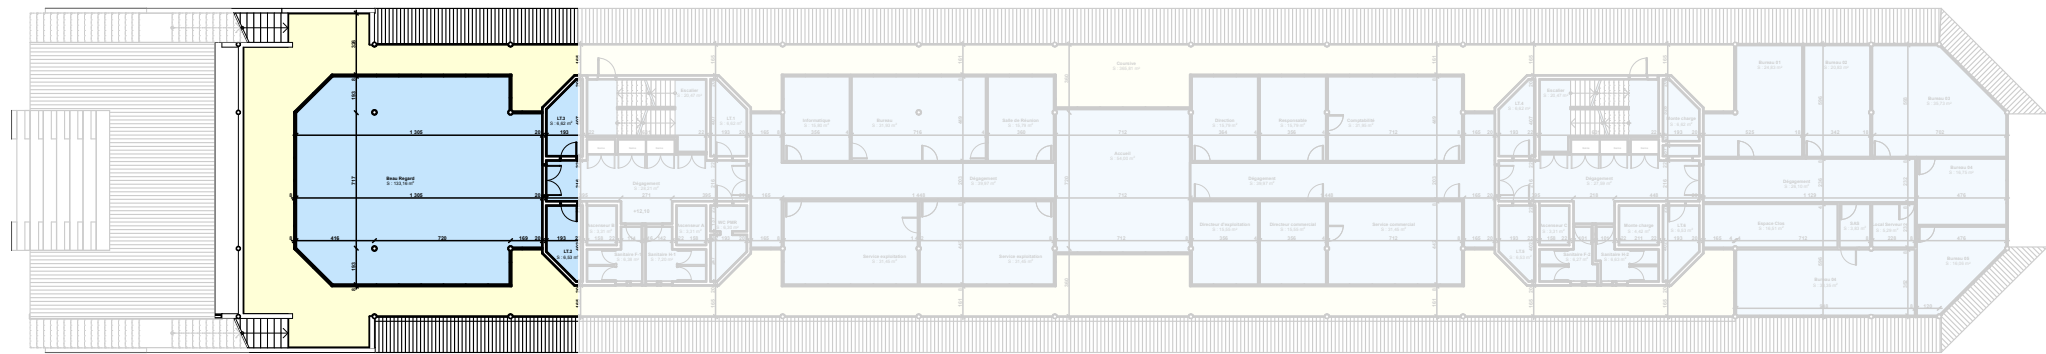

Ouvrage :
COORDINATION GENERALE SECURITE WTC
Port de Jarry BAIE MAHAULT GUADELOUPE 97122 GUADELOUPE,

N° de plan:
17

Titre:
NIVEAU R+2 A



Maître d'ouvrage:
Mr BABOULALL



Maître d'oeuvre:
ATELIER BMC



Contrôle technique
BUREAU
VERITAS



Coordonnateur SSI
Mr Popieul

Echelle :
1:100, 1:400




Format :
A3

N° de projet :
21-2019

Dessinateur:
P.B.

Date :

Révision:

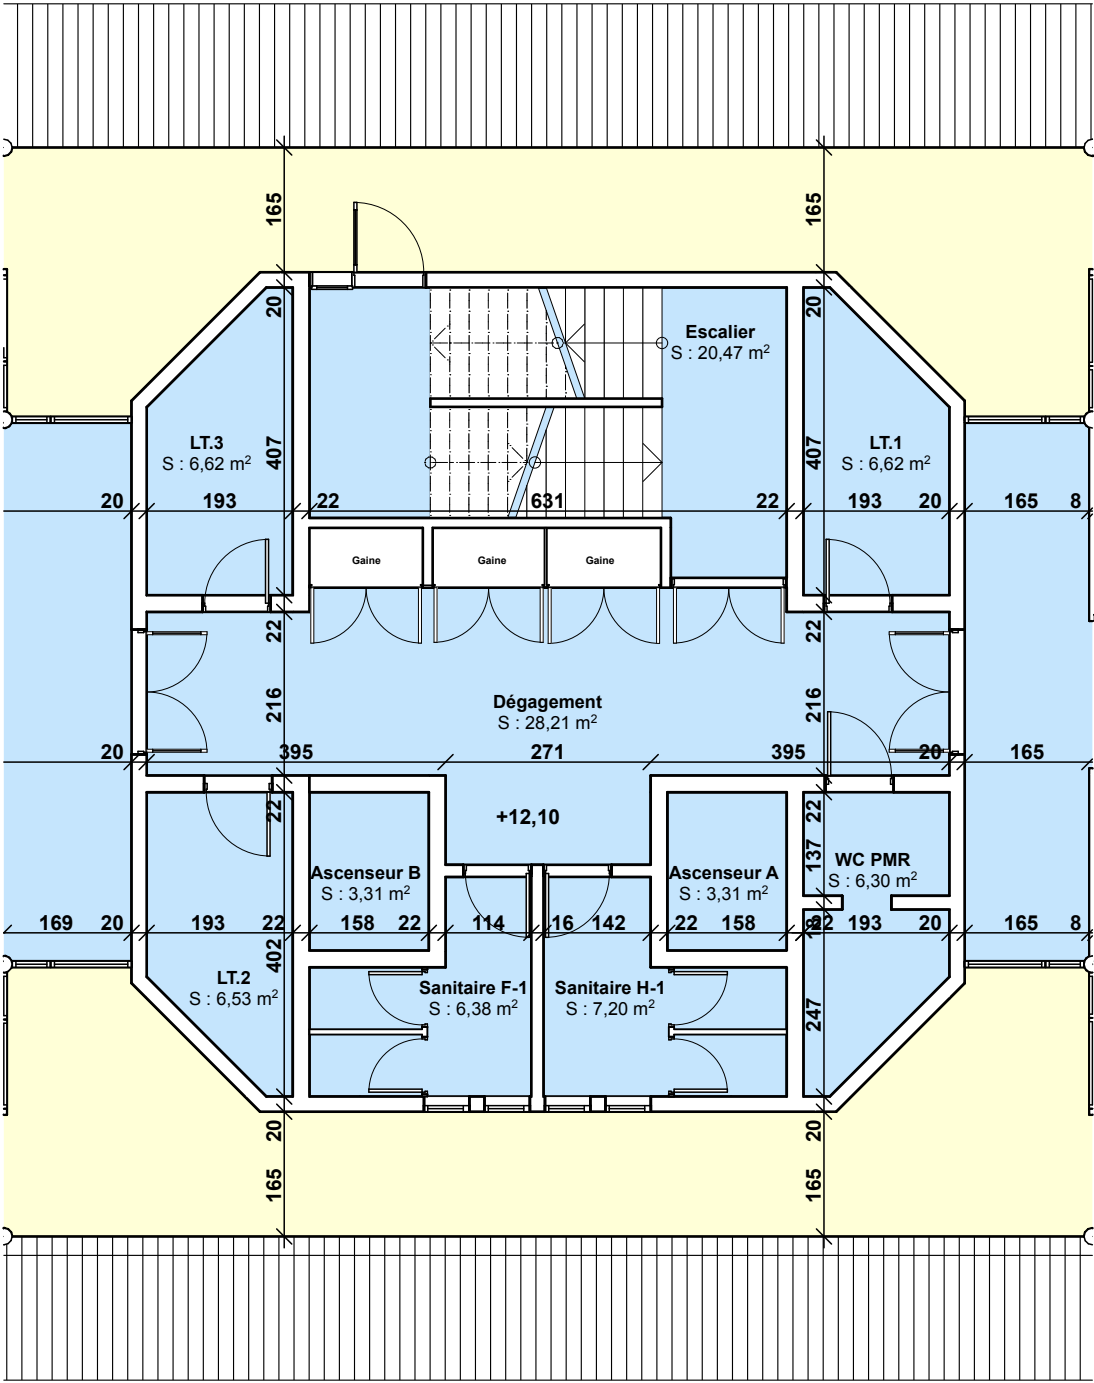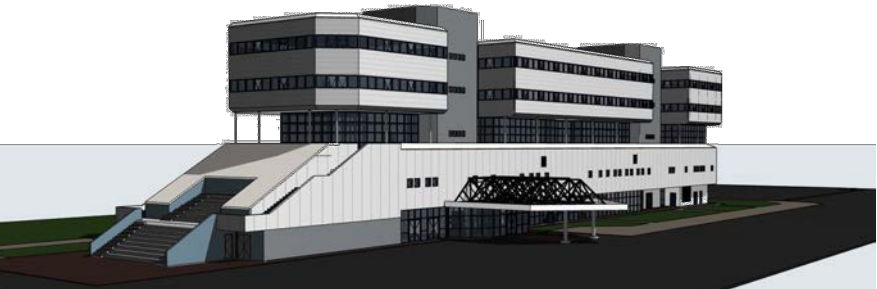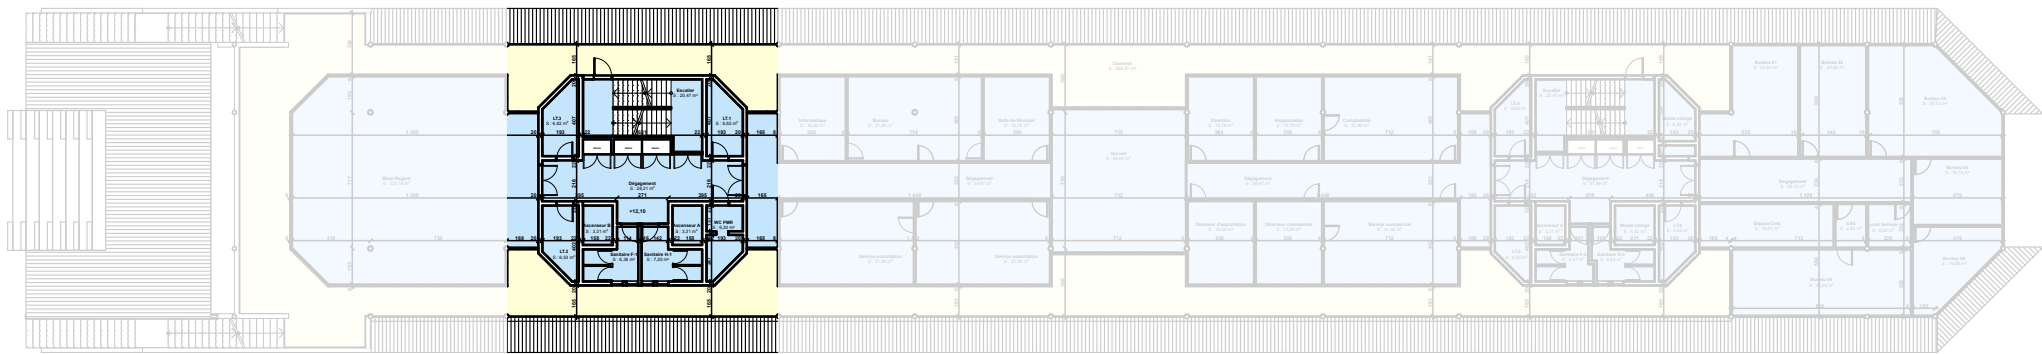

Ouvrage :
COORDINATION GENERALE SECURITE WTC
Port de Jarry BAIE MAHAULT GUADELOUPE 97122 GUADELOUPE,

N° de plan:
18

Titre:
NIVEAU R+2 B



Maître d'ouvrage:
Mr BABOULALL

Echelle :
1:100, 1:400

Format :
A3

N° de projet :
21-2019



Maître d'oeuvre:
ATELIER BMC

Dessinateur:
P.B.

Date :








Contrôle technique
BUREAU
VERITAS

Révision:



Coordonnateur SSI
Mr Popieul

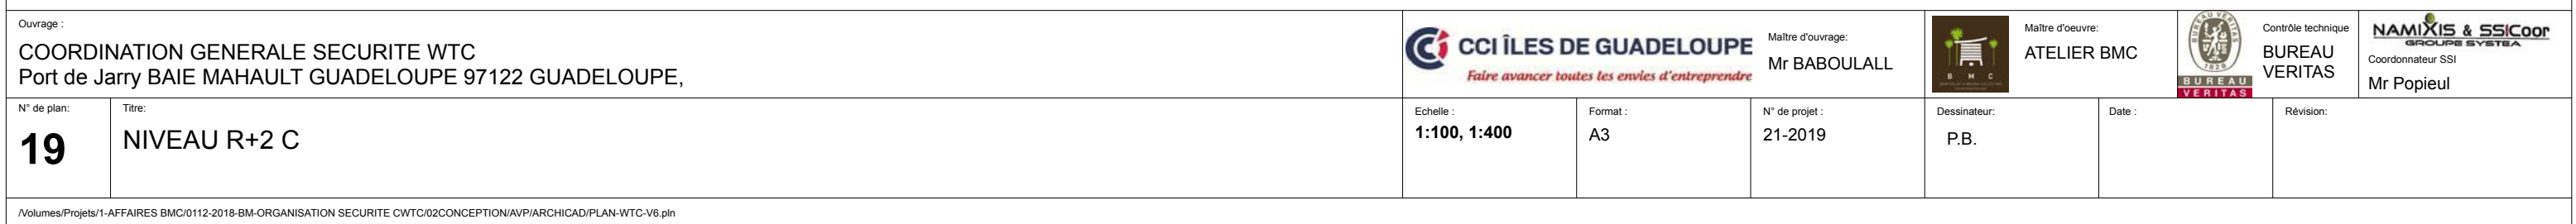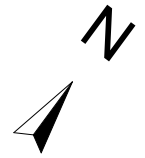

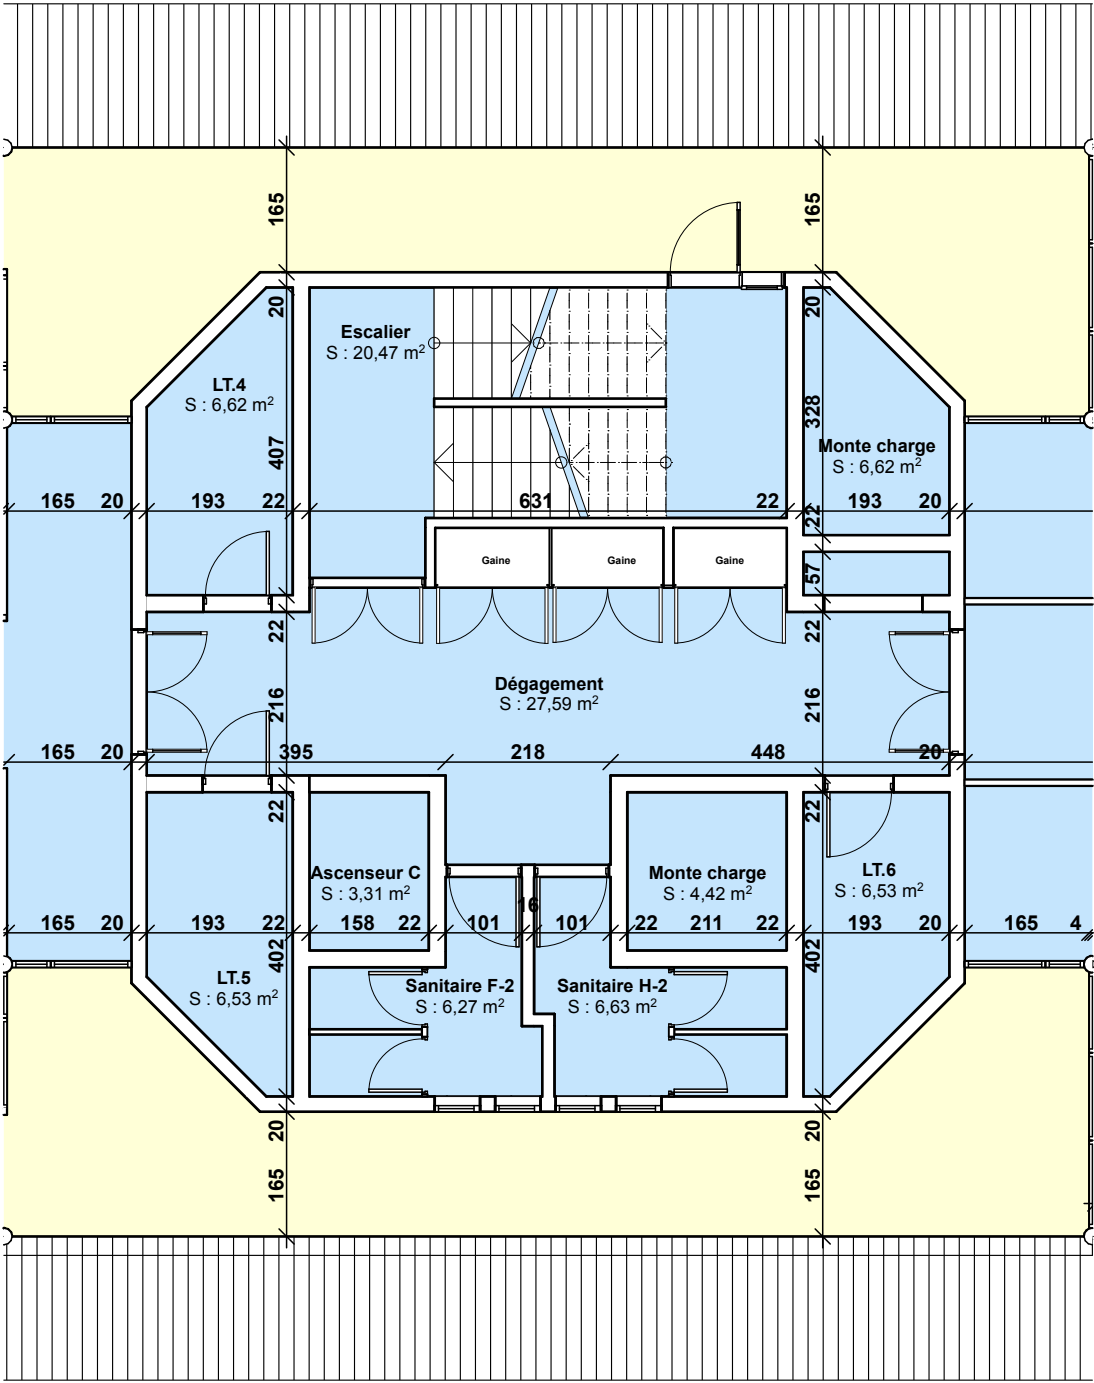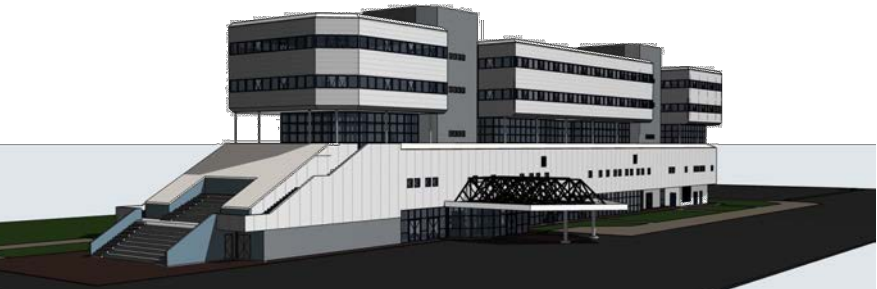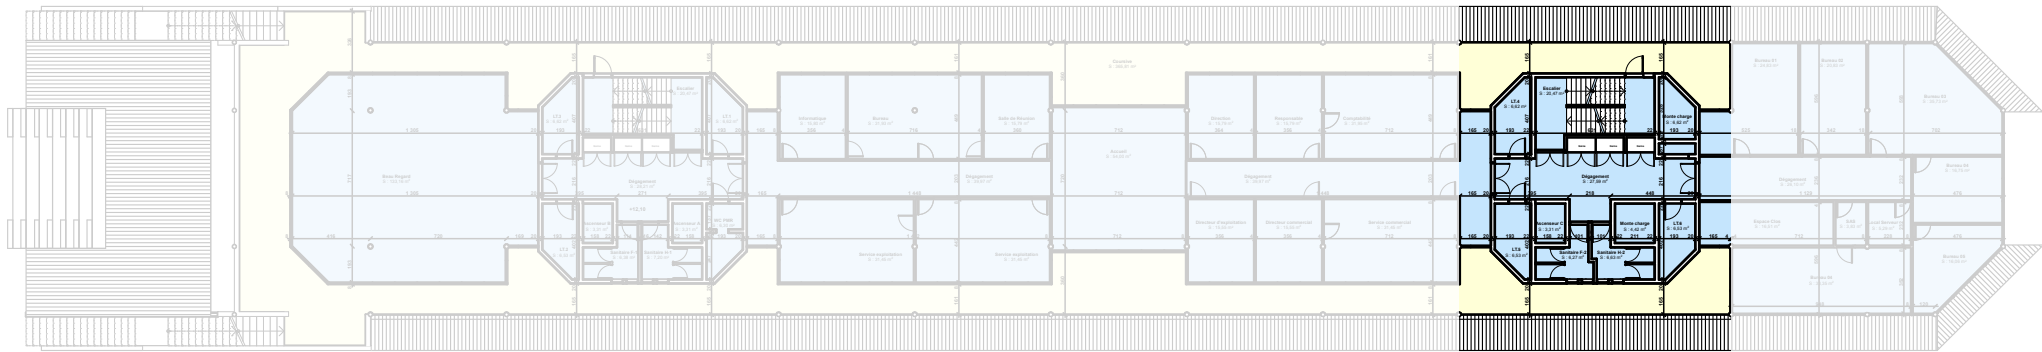

Ouvrage :
COORDINATION GENERALE SECURITE WTC
Port de Jarry BAIE MAHAULT GUADELOUPE 97122 GUADELOUPE,

N° de plan: 20
Titre: NIVEAU R+2 D



Maître d'ouvrage:
Mr BABOULALL



Maître d'oeuvre:
ATELIER BMC



Contrôle technique
BUREAU
VERITAS



Coordonnateur SSI
Mr Popieul

Echelle :
1:100, 1:400




Format :
A3

N° de projet :
21-2019

Dessinateur:
P.B.

Date :

Révision:

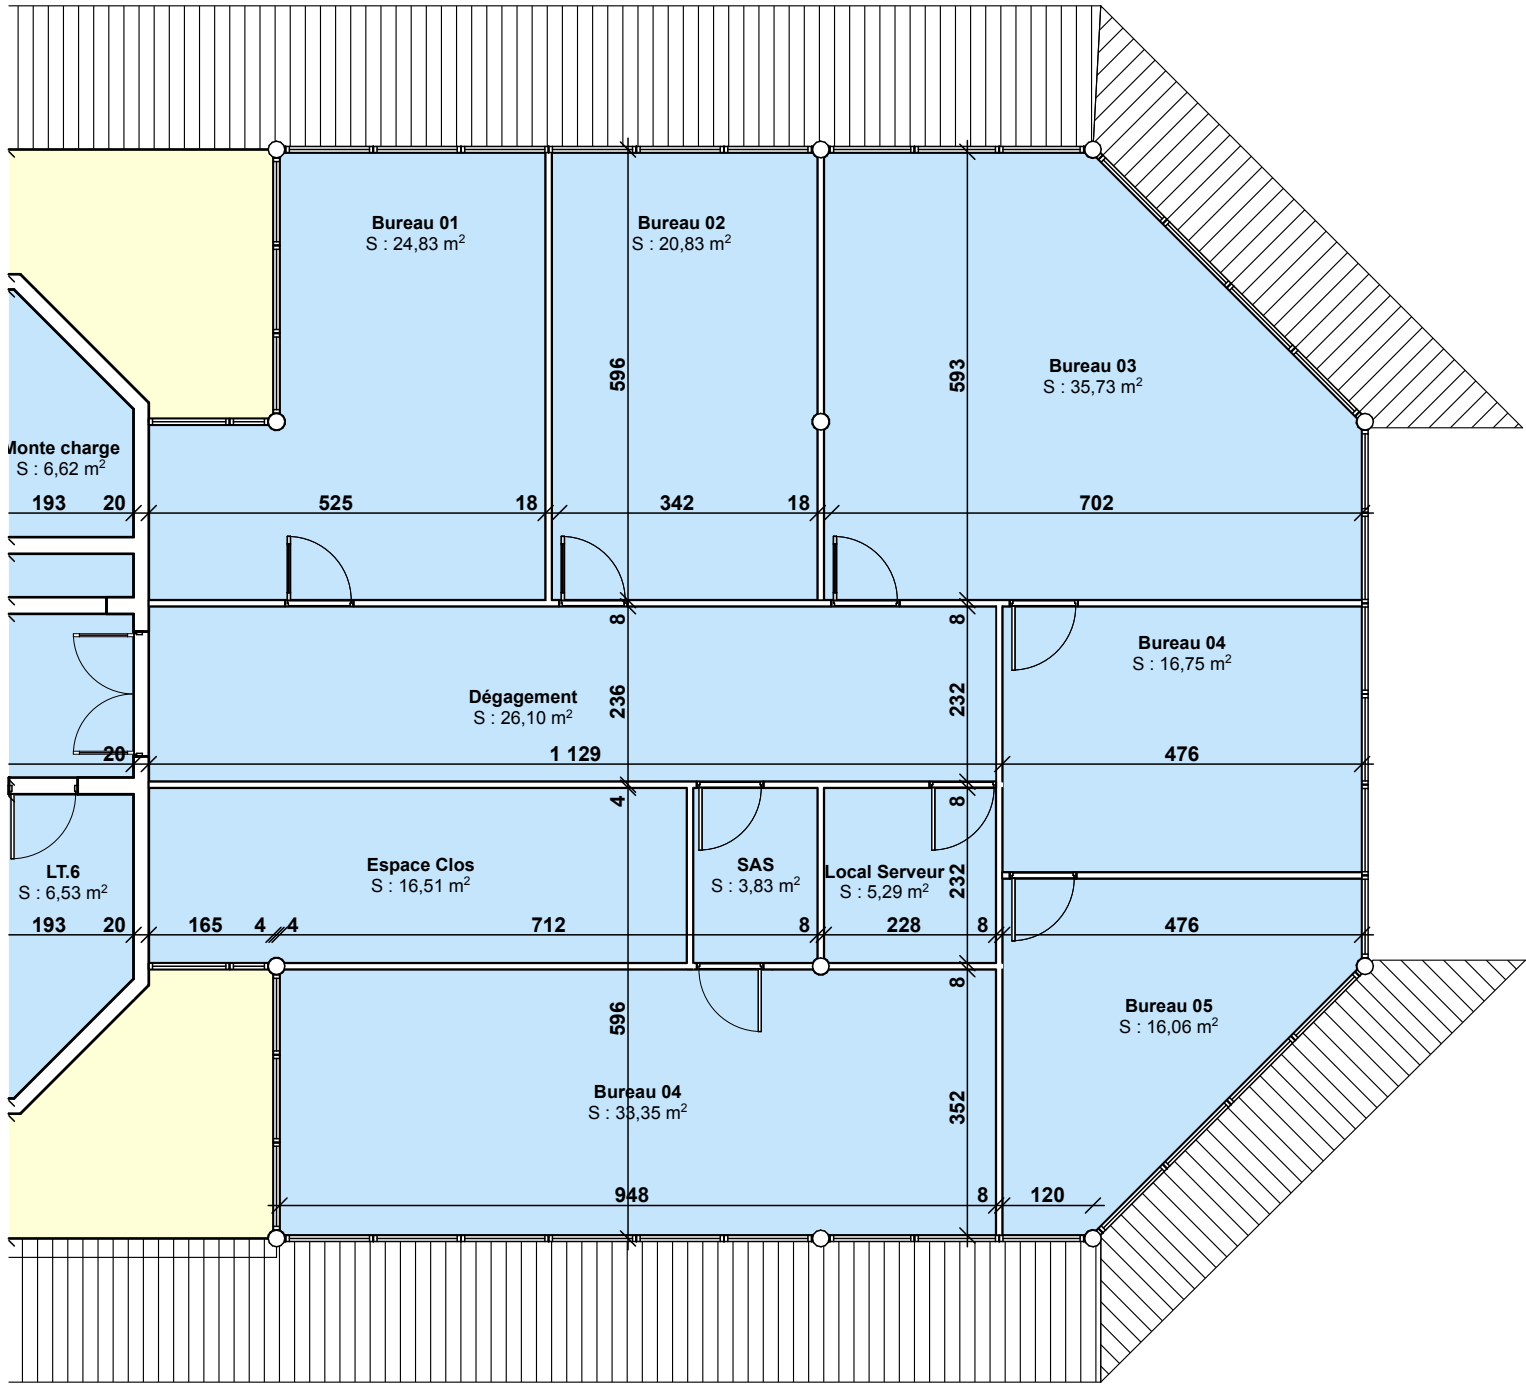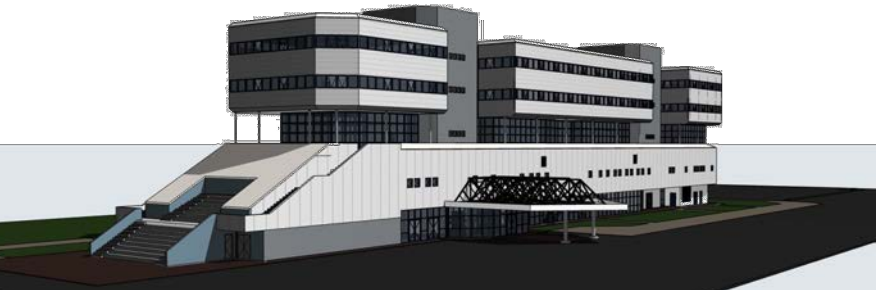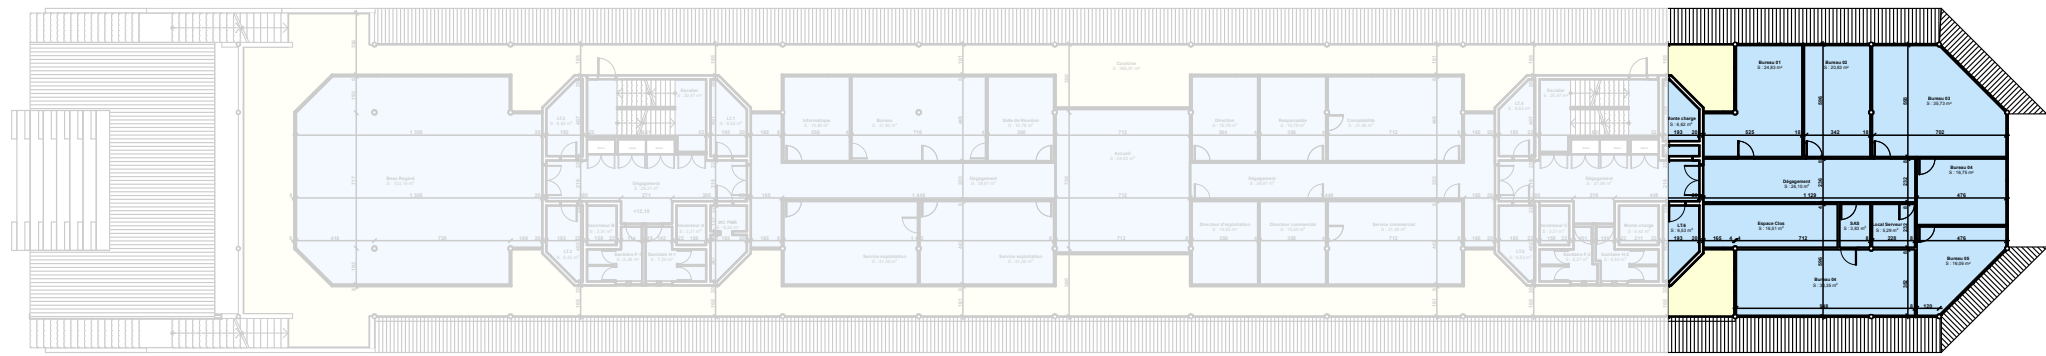

Ouvrage :
COORDINATION GENERALE SECURITE WTC
Port de Jarry BAIE MAHAULT GUADELOUPE 97122 GUADELOUPE,

N° de plan:
21

Titre:
NIVEAU R+2 E



Maître d'ouvrage:
Mr BABOULALL

Echelle :
1:100, 1:400

Format :
A3

N° de projet :
21-2019



Maître d'oeuvre:
ATELIER BMC

Dessinateur:
P.B.

Date :



Contrôle technique
BUREAU
VERITAS




Coordonnateur SSI
Mr Popieul

Révision:

1 OUEST


2 CENTRE

3 EST

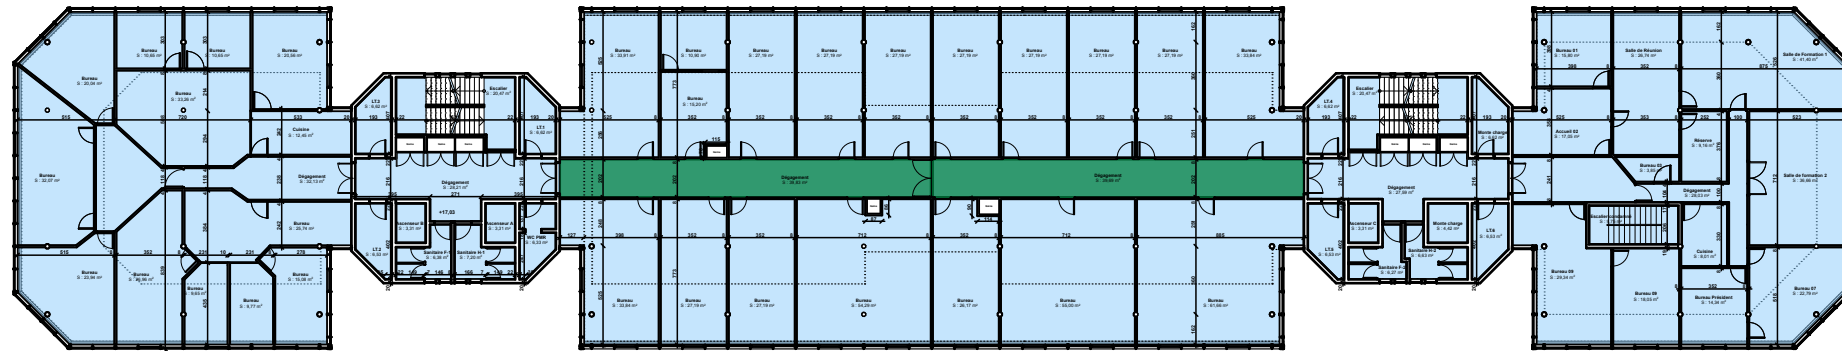


1

2

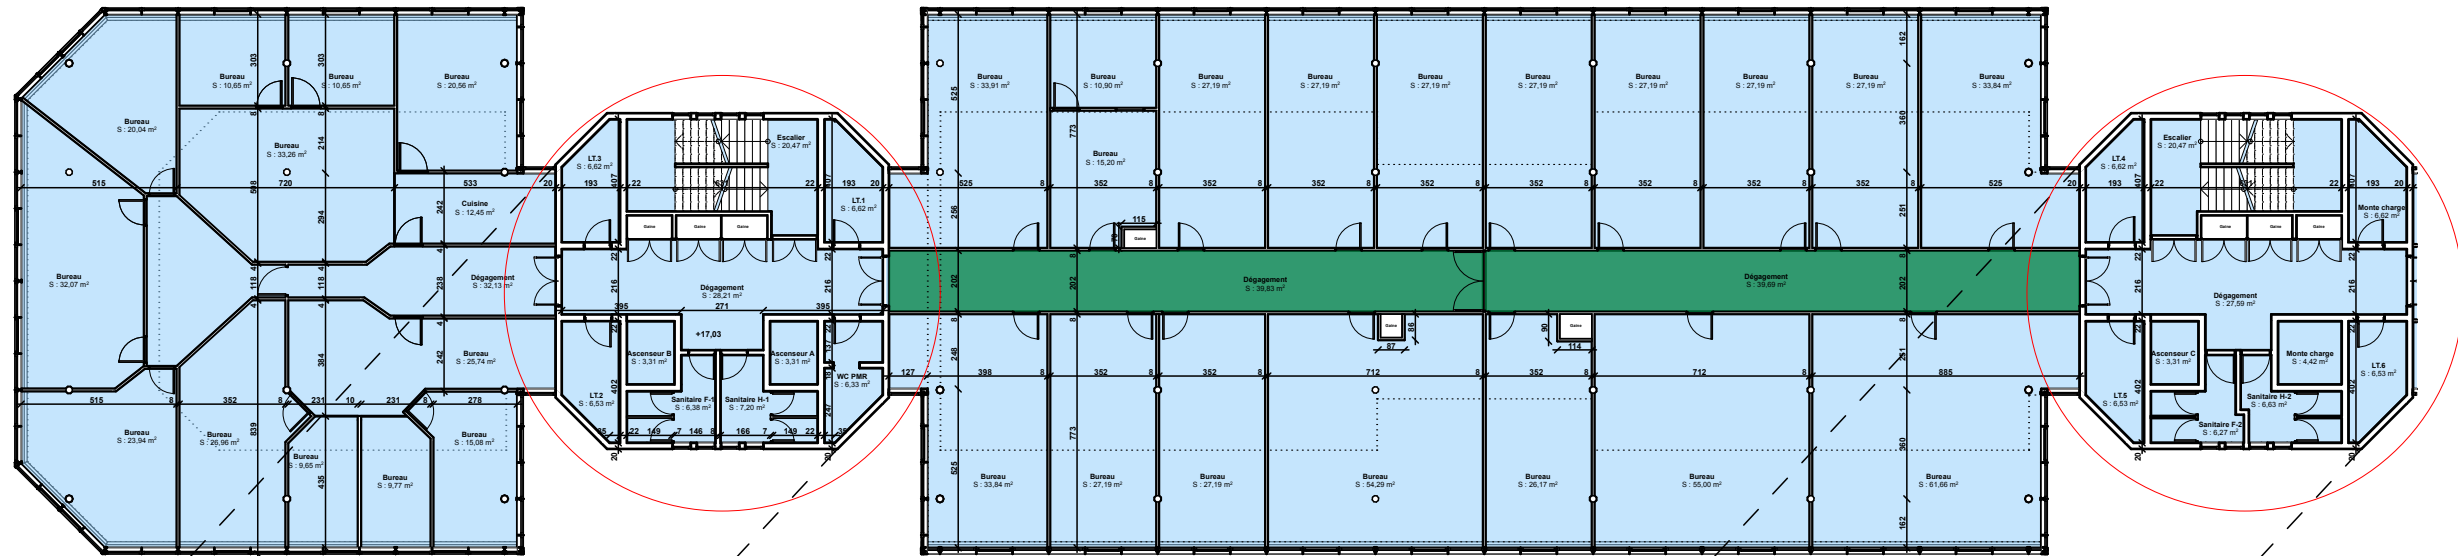

2

3

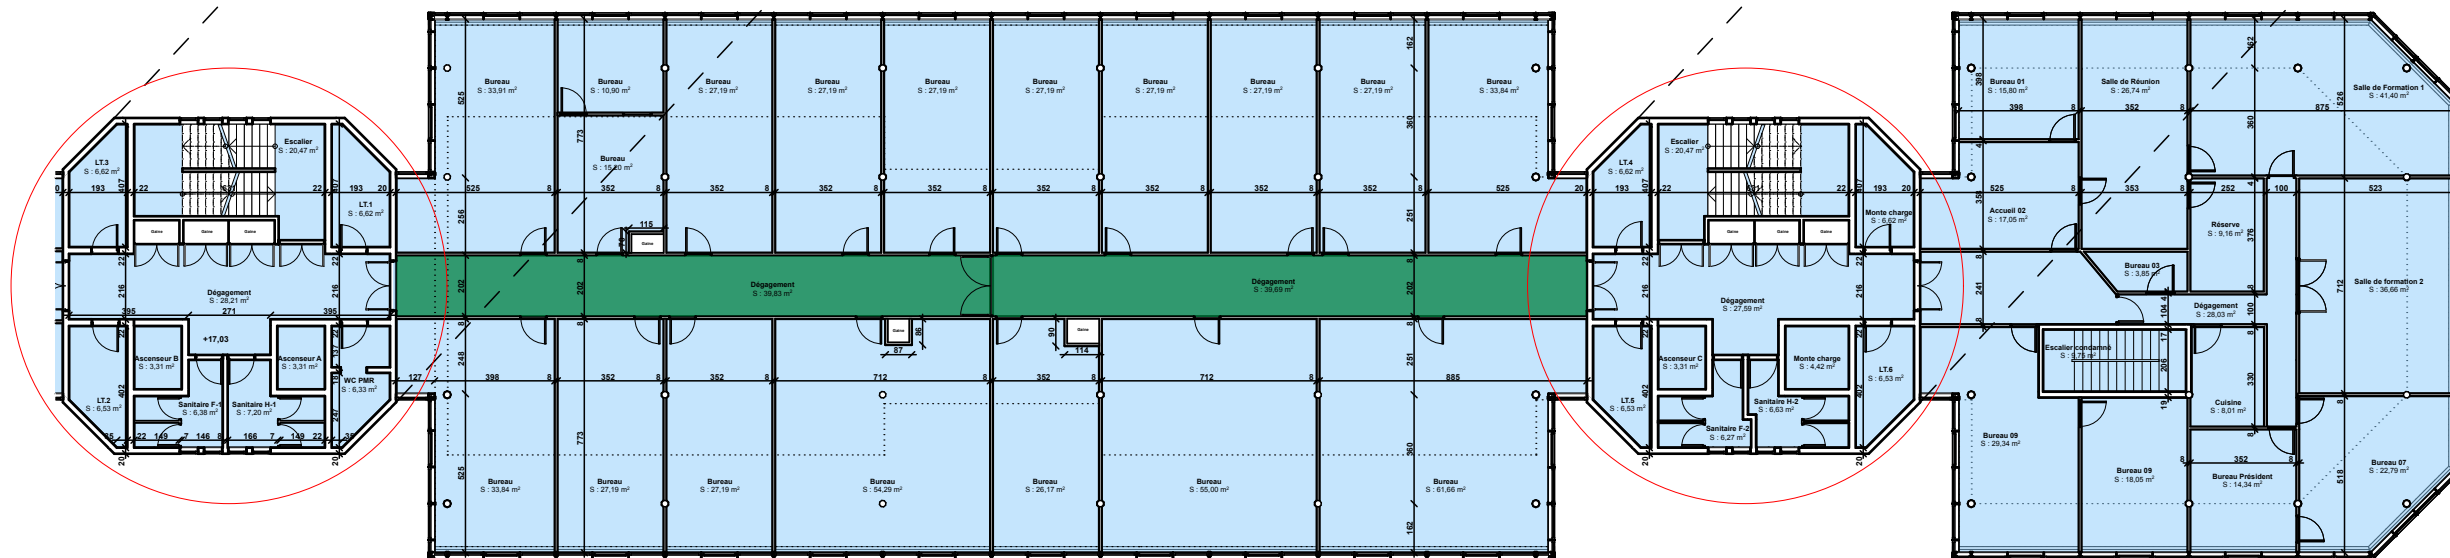

Ouvrage :
COORDINATION GENERALE SECURITE WTC
Port de Jarry BAIE MAHAULT GUADELOUPE 97122 GUADELOUPE,

N° de plan: 22
Titre: NIVEAU R+3 GENERAL

CCI ÎLES DE GUADELOUPE
Faire avancer toutes les envies d'entreprendre

Maître d'ouvrage:
Mr BABOULLALL



Maître d'oeuvre:
ATELIER BMC



Contrôle technique
BUREAU
VERITAS

NAMIXIS & SSICoor
GROUPE SYSTEA
Coordonnateur SSI
Mr Popieul

Echelle :
1:400, 1:250




Format :
A3

N° de projet :
21-2019

Dessinateur:
P.B.

Date :

Révision:

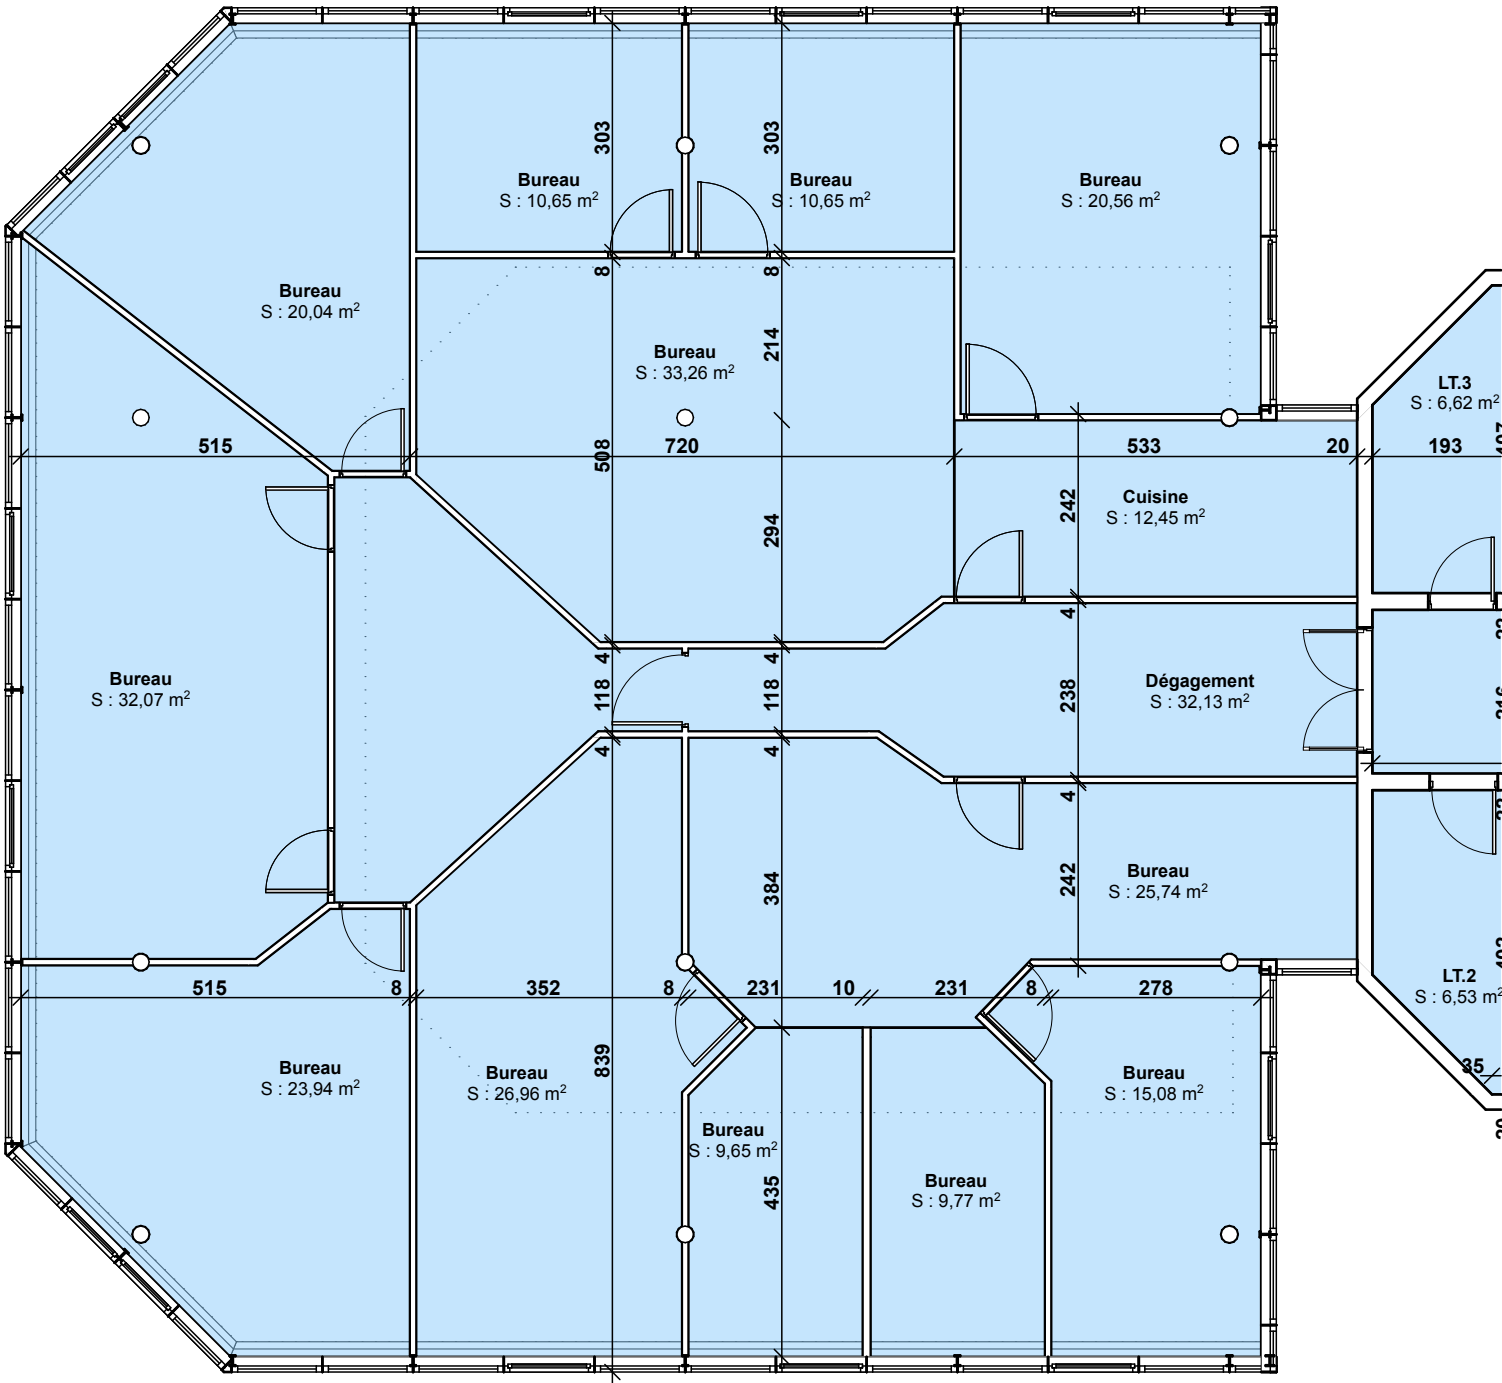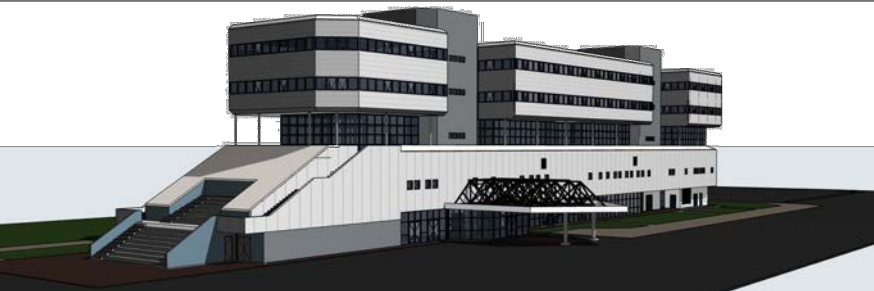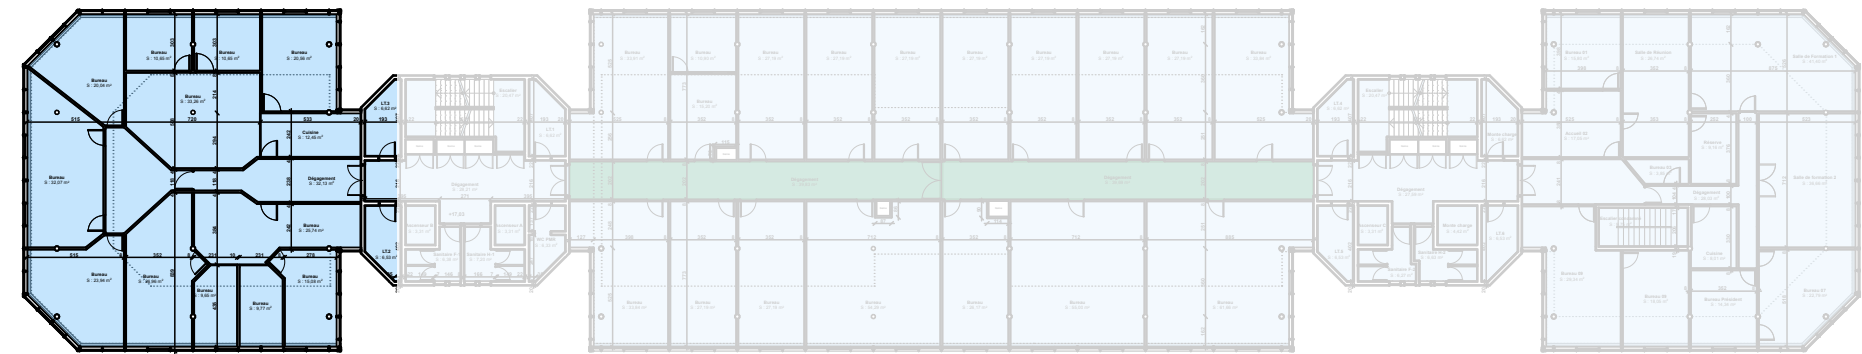

Ouvrage :
COORDINATION GENERALE SECURITE WTC
Port de Jarry BAIE MAHAULT GUADELOUPE 97122 GUADELOUPE,



Maître d'ouvrage:
Mr BABOULALL



Maître d'oeuvre:
ATELIER BMC



Contrôle technique
BUREAU
VERITAS



Coordonnateur SSI
Mr Popieul

N° de plan:
23

Titre:
NIVEAU R+3 A

Echelle :
1:100, 1:400




Format :
A3

N° de projet :
21-2019

Dessinateur:
P.B.

Date :

Révision:

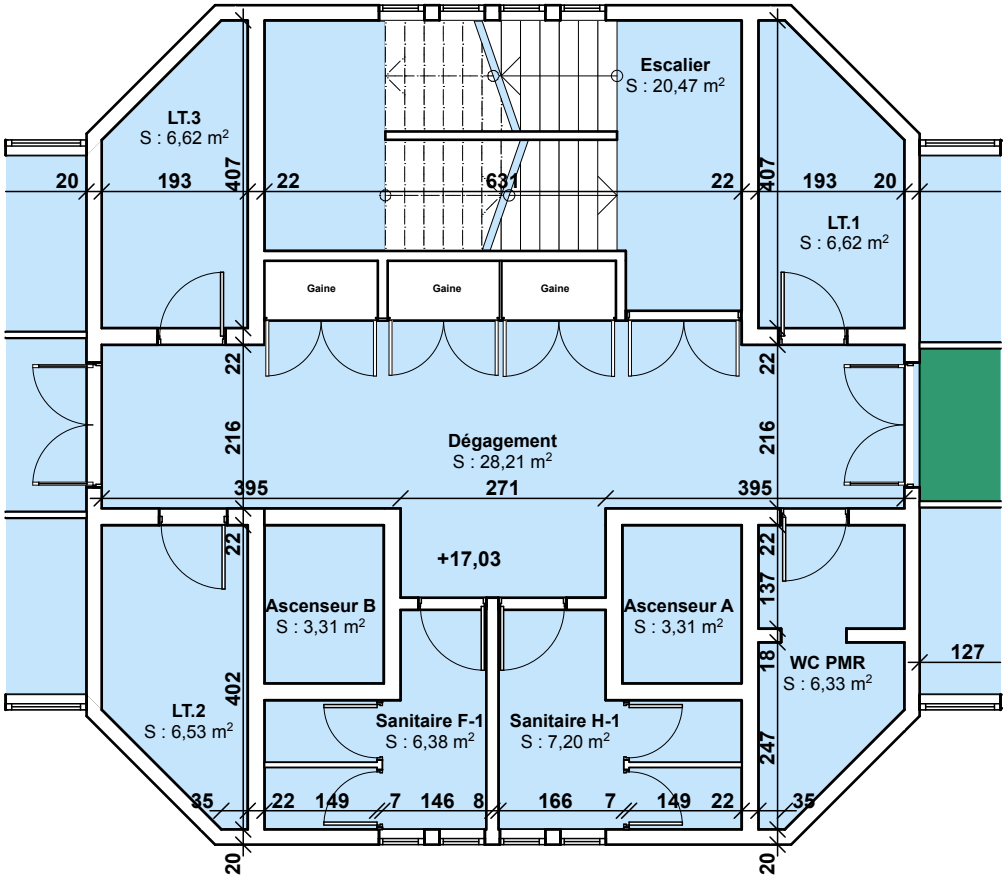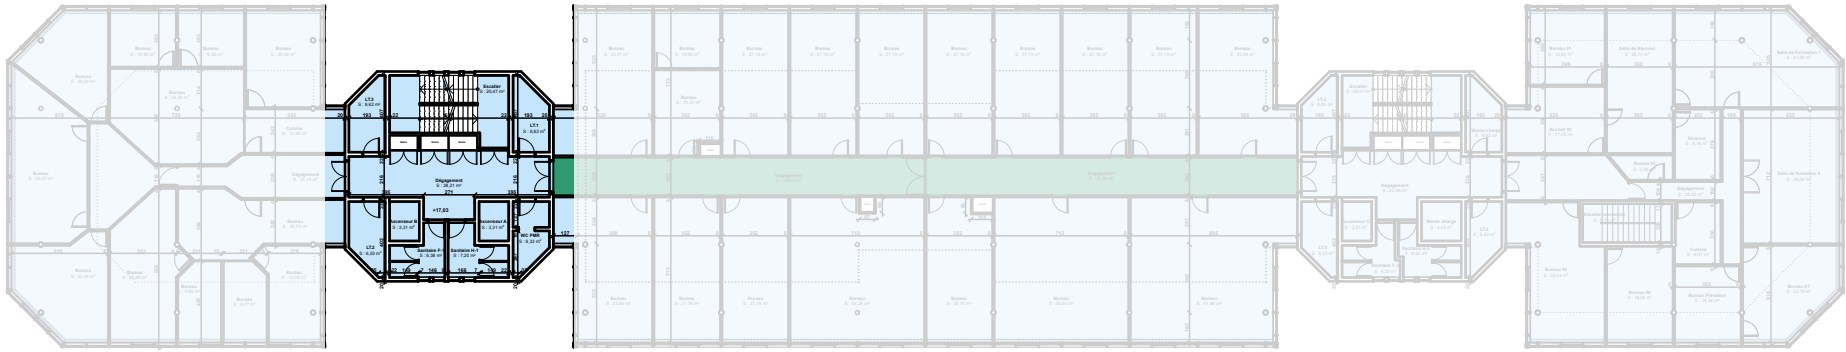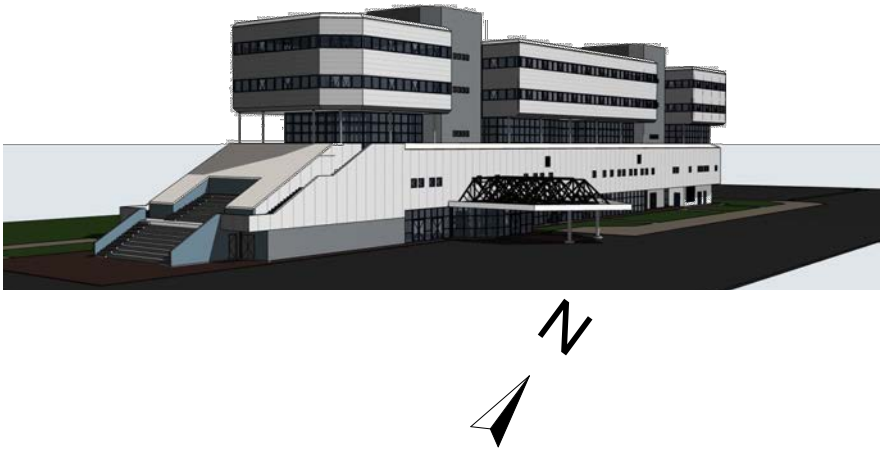

Ouvrage :
COORDINATION GENERALE SECURITE WTC
Port de Jarry BAIE MAHAULT GUADELOUPE 97122 GUADELOUPE,

N° de plan:
24

Titre:
NIVEAU R+3 B



Maître d'ouvrage:
Mr BABOULALL



Maître d'oeuvre:
ATELIER BMC



Contrôle technique
BUREAU
VERITAS



Coordonnateur SSI
Mr Popieul

Echelle :
1:100, 1:400




Format :
A3





N° de projet :
21-2019




Dessinateur:
P.B.

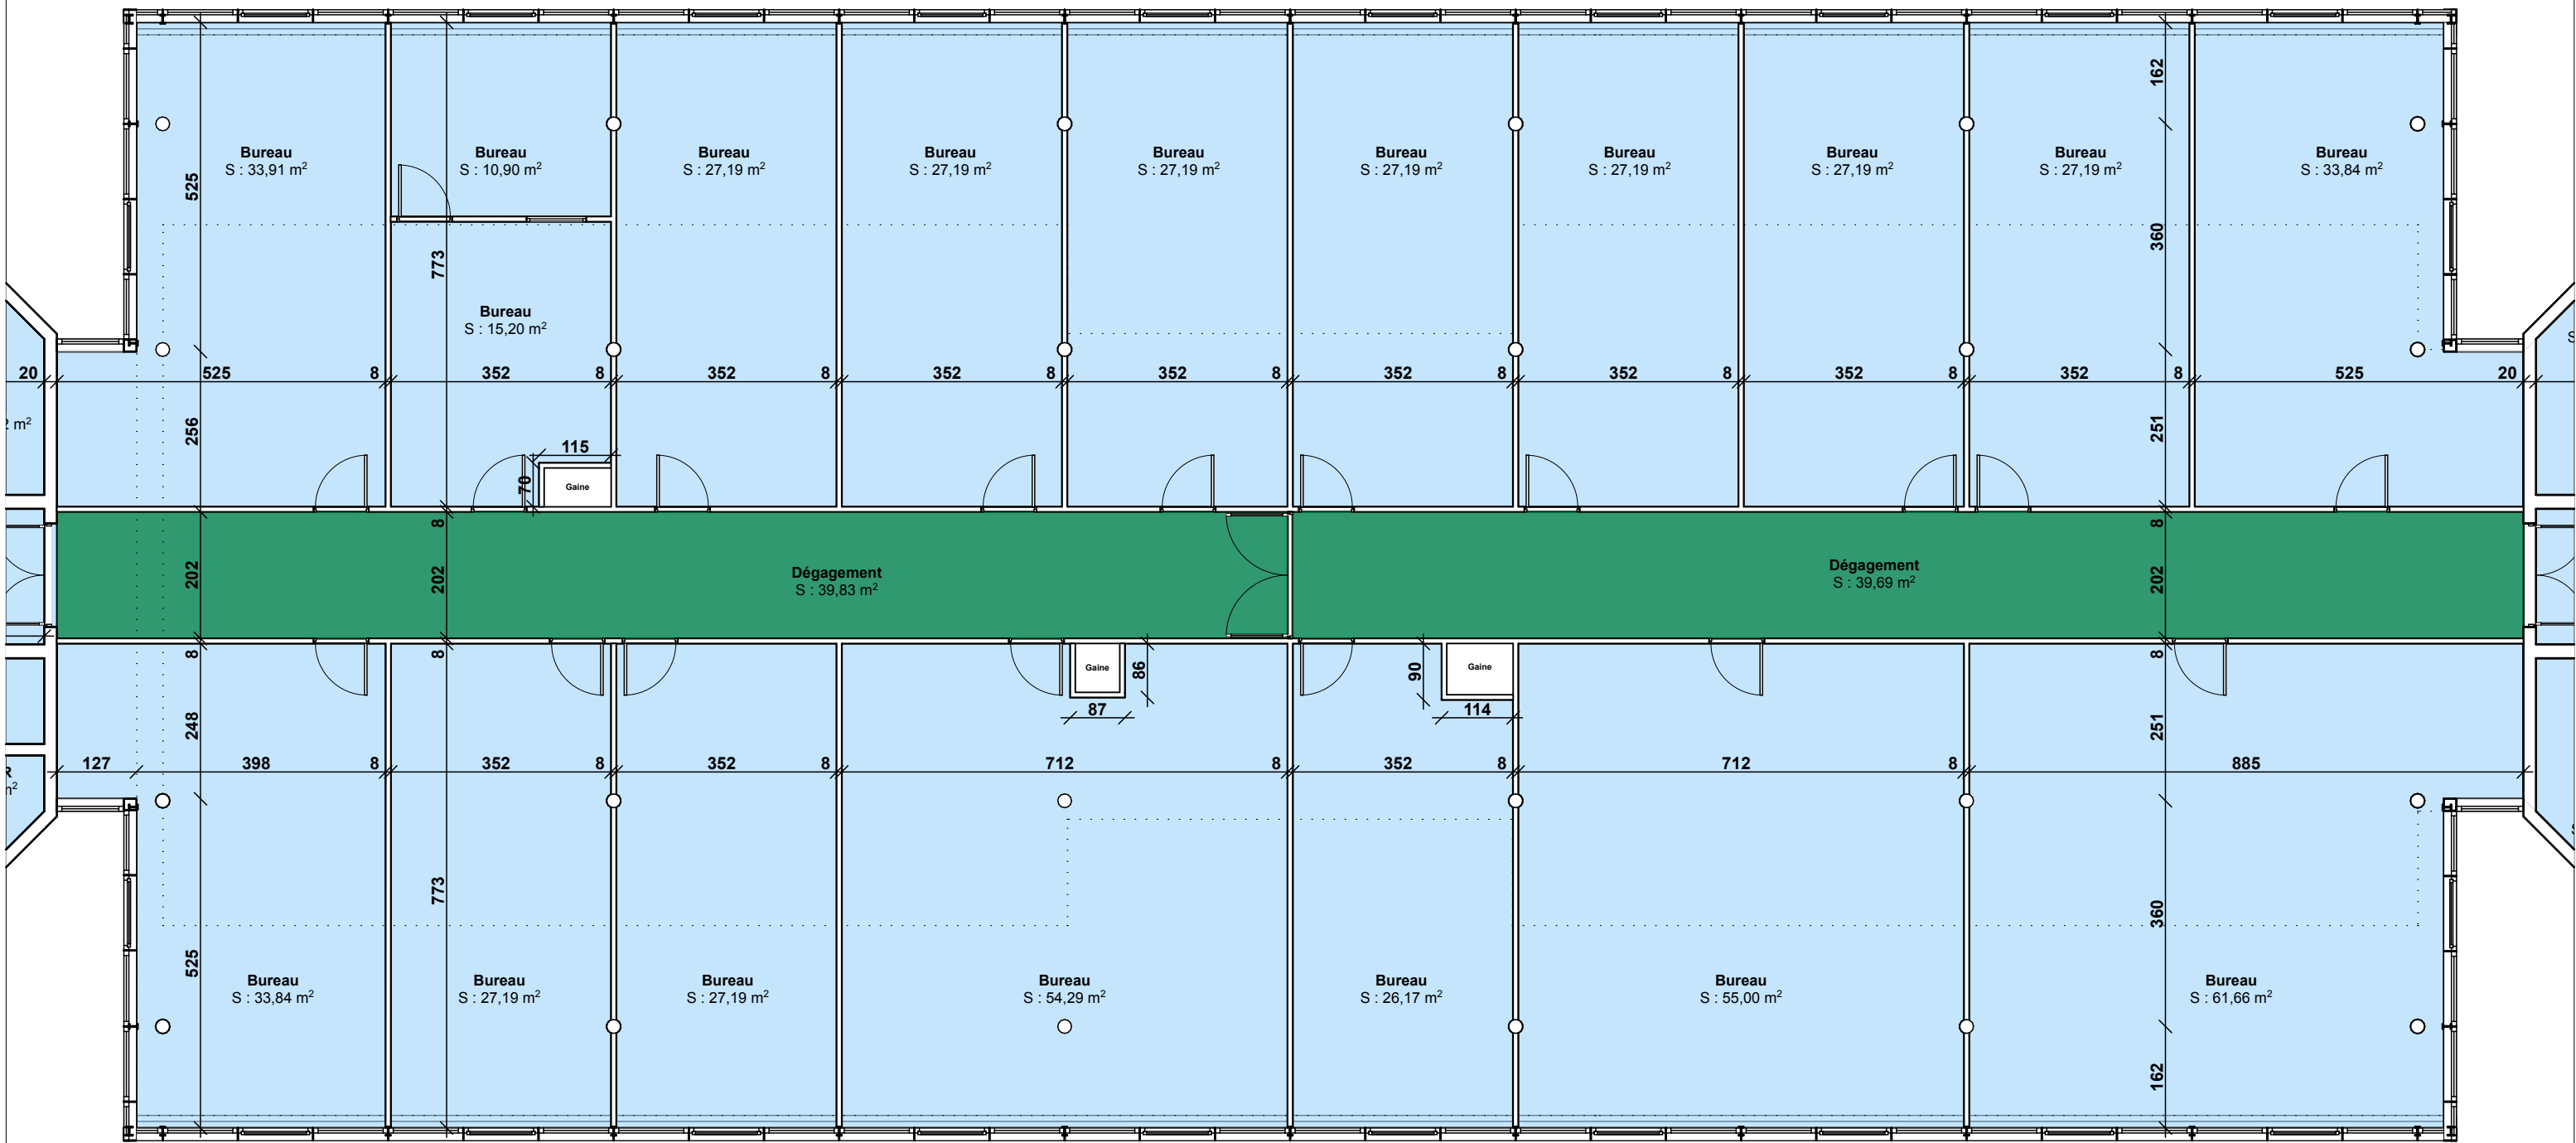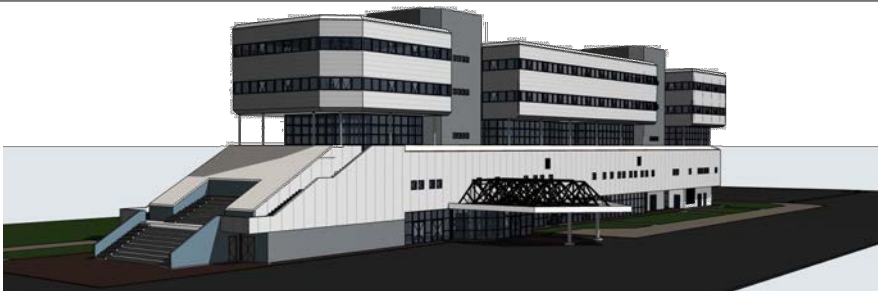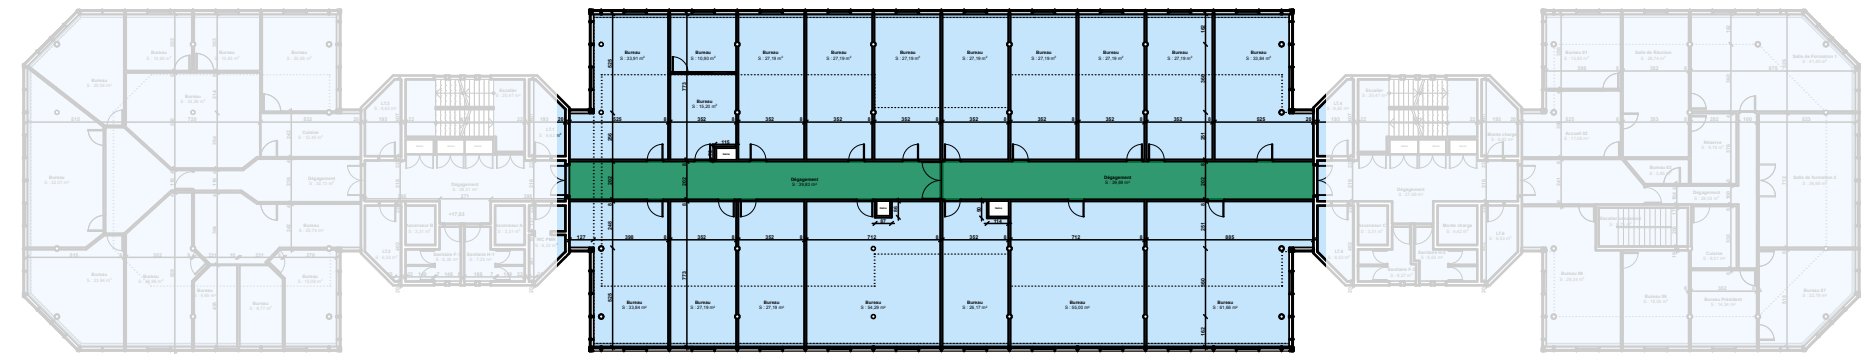Date :

Révision:



Ouvrage : COORDINATION GENERALE SECURITE WTC Port de Jarry BAIE MAHAULT GUADELOUPE 97122 GUADELOUPE,		 Maître d'ouvrage: Mr BABOULALL		 Maître d'oeuvre: ATELIER BMC		 Contrôle technique BUREAU VERITAS		 Coordonnateur SSI Mr Popieul	
N° de plan: 25	Titre: NIVEAU R+3 C	Echelle : 1:100, 1:400	Format : A3	N° de projet : 21-2019	Dessinateur: P.B.	Date :	Révision:		

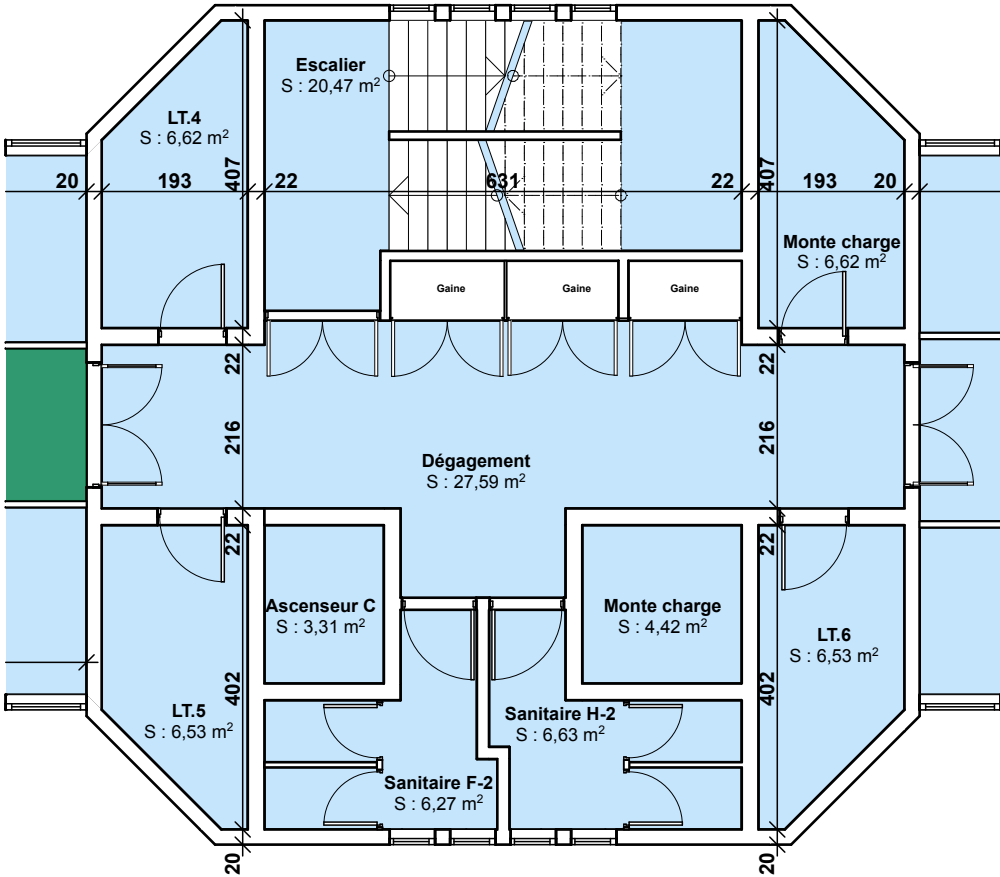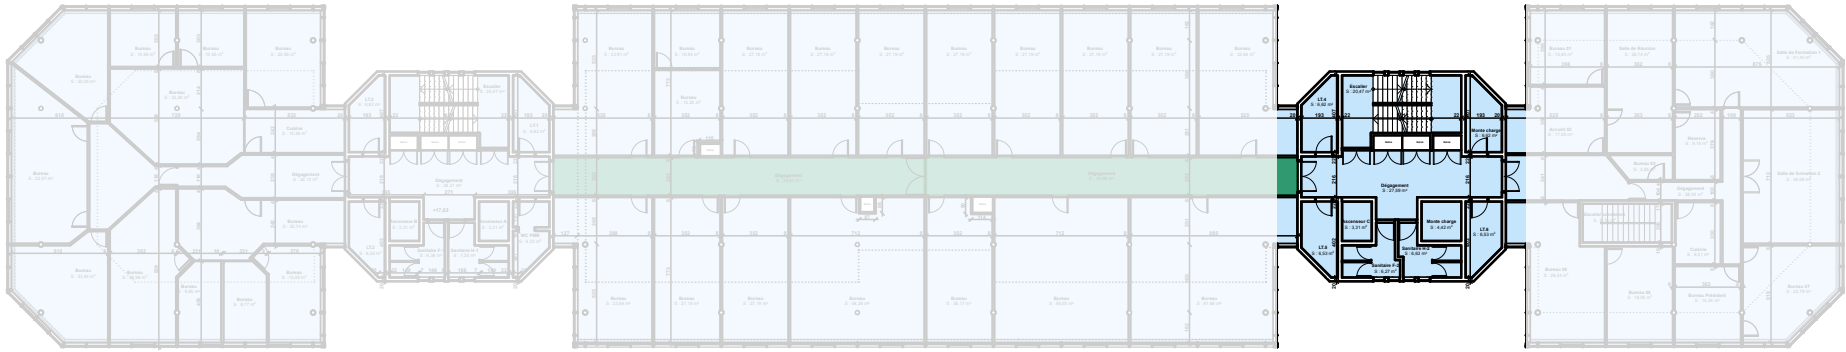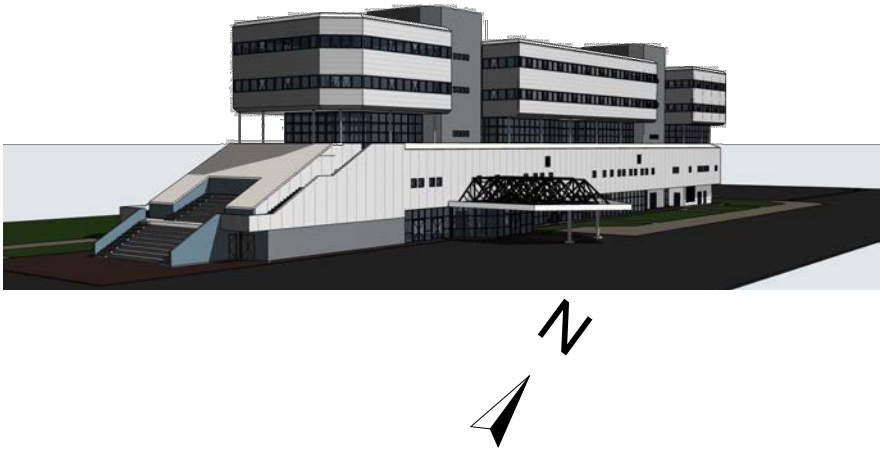

Ouvrage :
COORDINATION GENERALE SECURITE WTC
Port de Jarry BAIE MAHAULT GUADELOUPE 97122 GUADELOUPE,

N° de plan:
26

Titre:
NIVEAU R+3 D



Maître d'ouvrage:
Mr BABOULALL



Maître d'oeuvre:
ATELIER BMC



Contrôle technique
BUREAU
VERITAS



Coordonnateur SSI
Mr Popieul

Echelle :
1:100, 1:400



Format :
A3

N° de projet :
21-2019

Dessinateur:
P.B.

Date :

Révision:

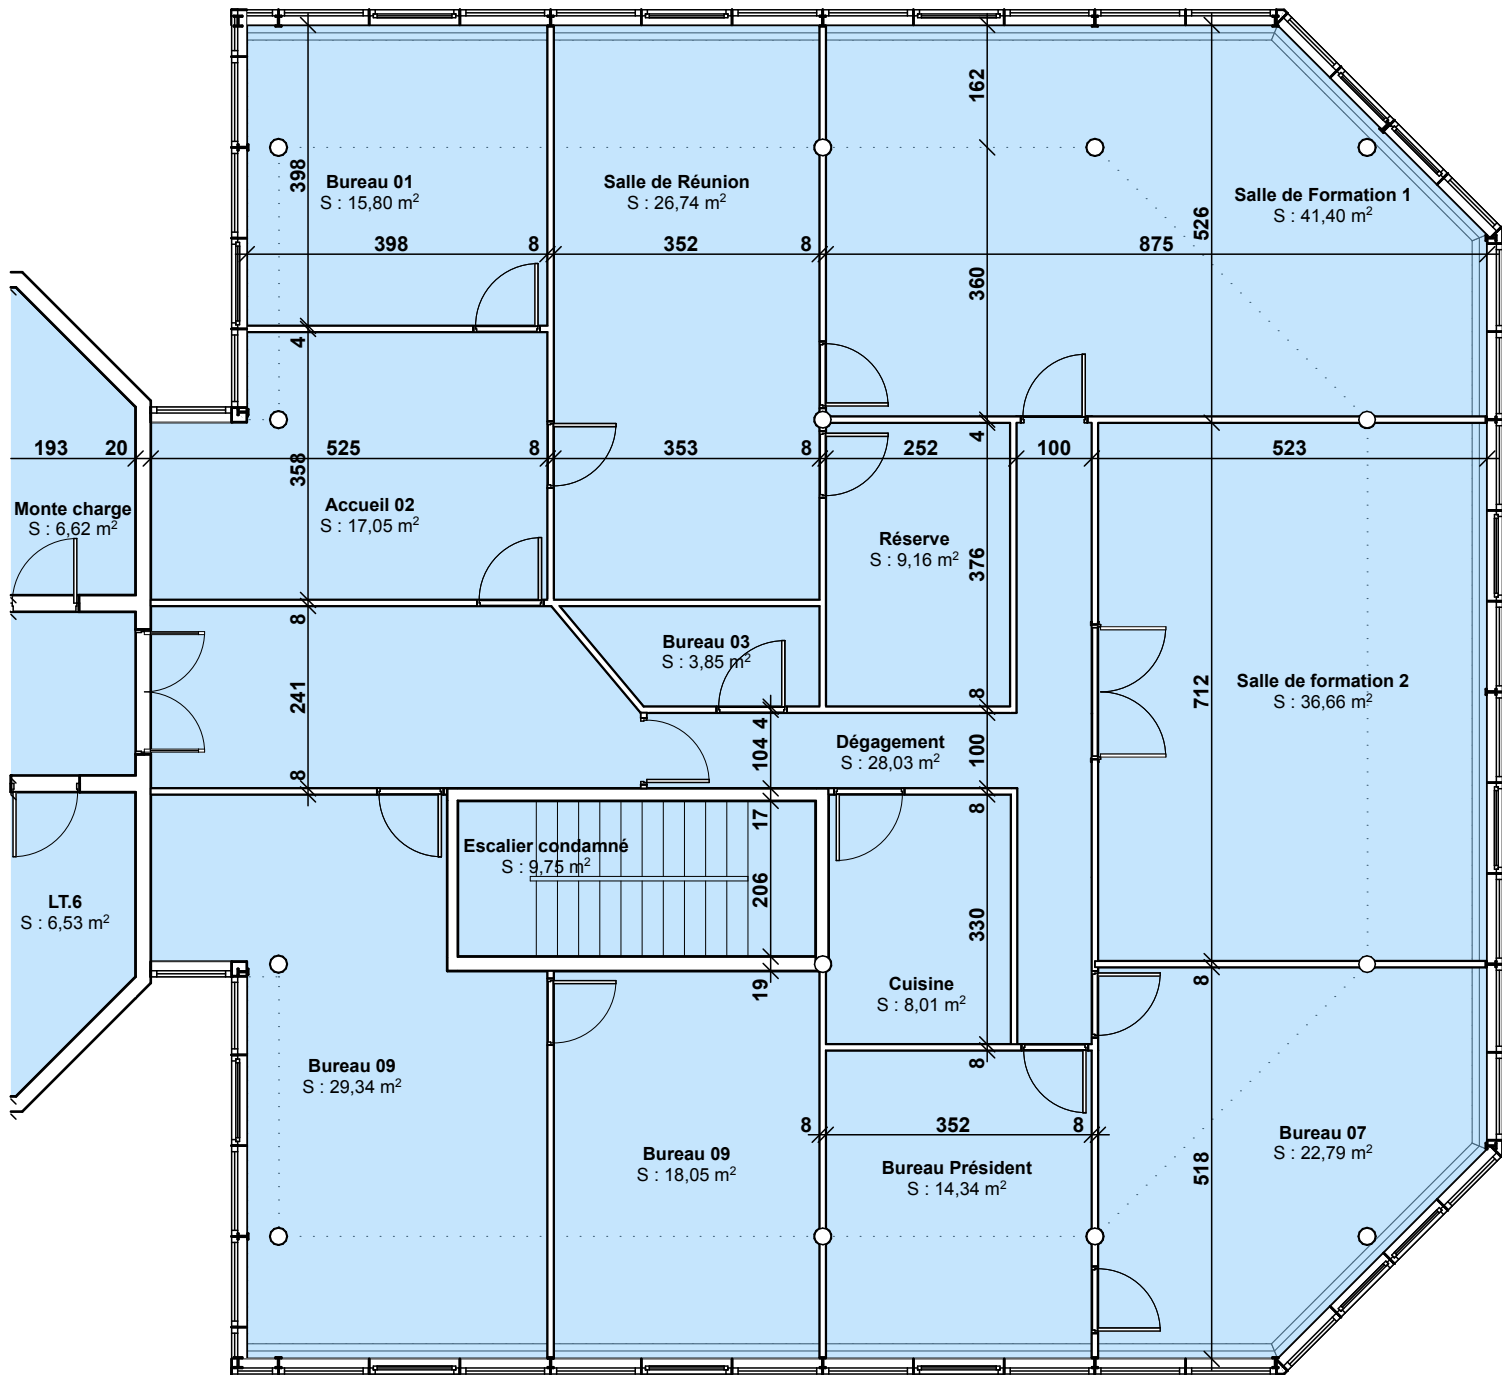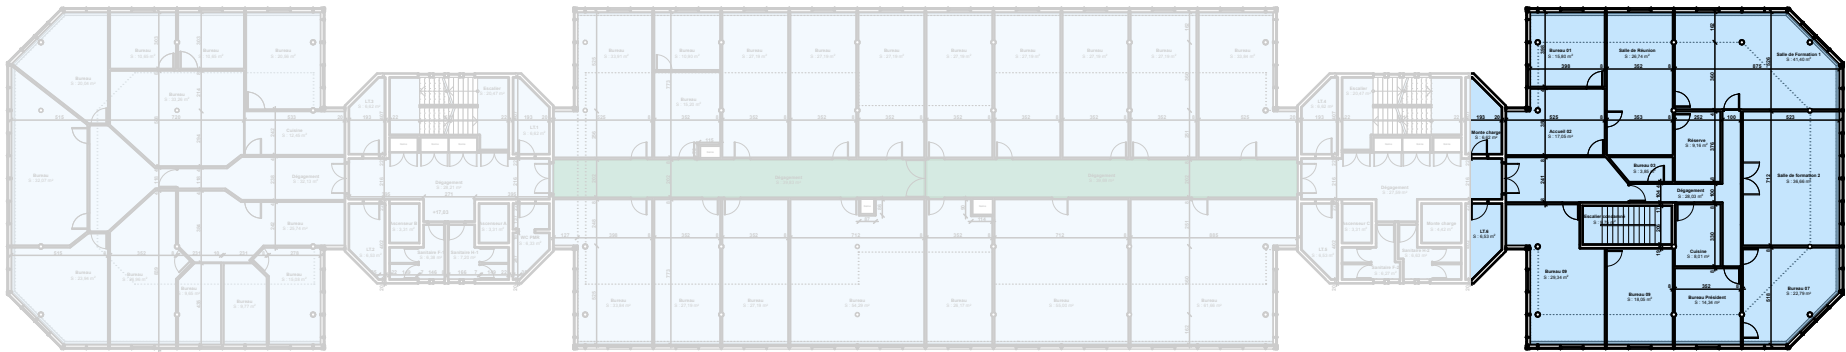

Ouvrage :
COORDINATION GENERALE SECURITE WTC
Port de Jarry BAIE MAHAULT GUADELOUPE 97122 GUADELOUPE,

N° de plan:
27

Titre:
NIVEAU R+3 E



Maître d'ouvrage:
Mr BABOULALL



Maître d'oeuvre:
ATELIER BMC



Contrôle technique
BUREAU
VERITAS



Coordonnateur SSI
Mr Popieul

Echelle :
1:100, 1:400

Format :
A3

N° de projet :
21-2019

Dessinateur:
P.B.



Date :

Révision:

1 OUEST


2 CENTRE

3 EST

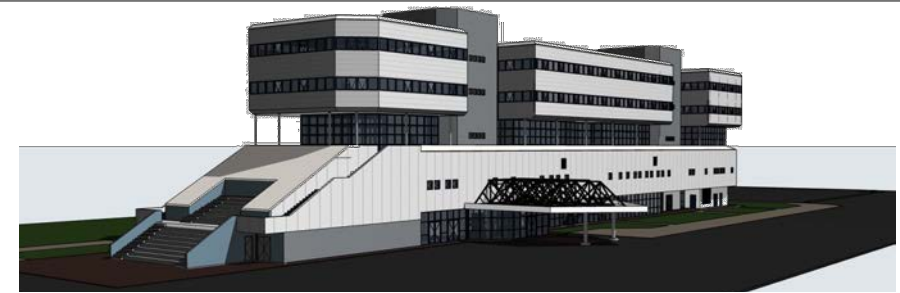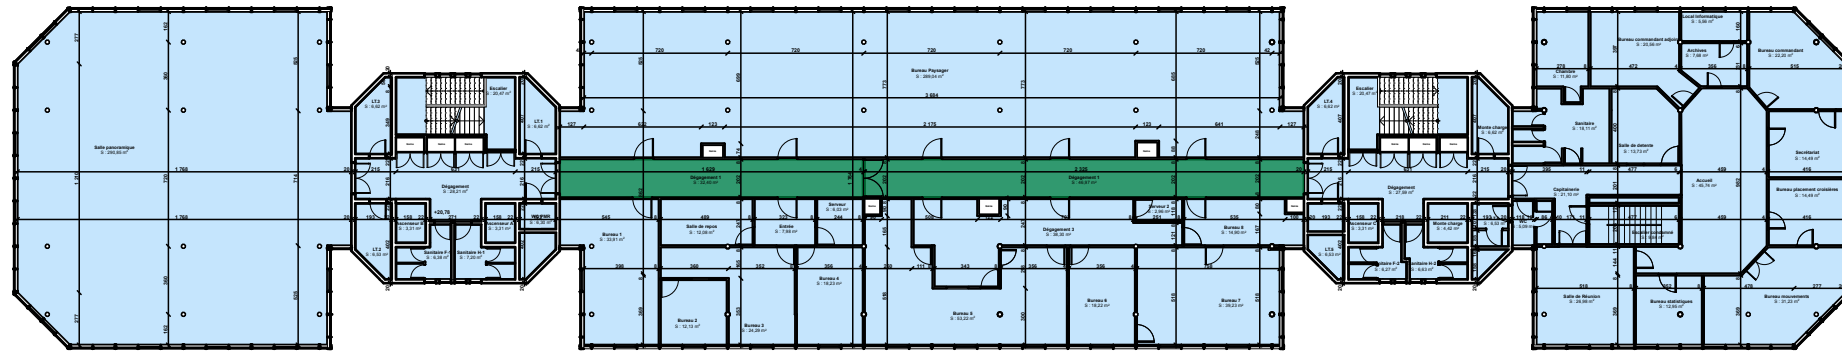


1

2

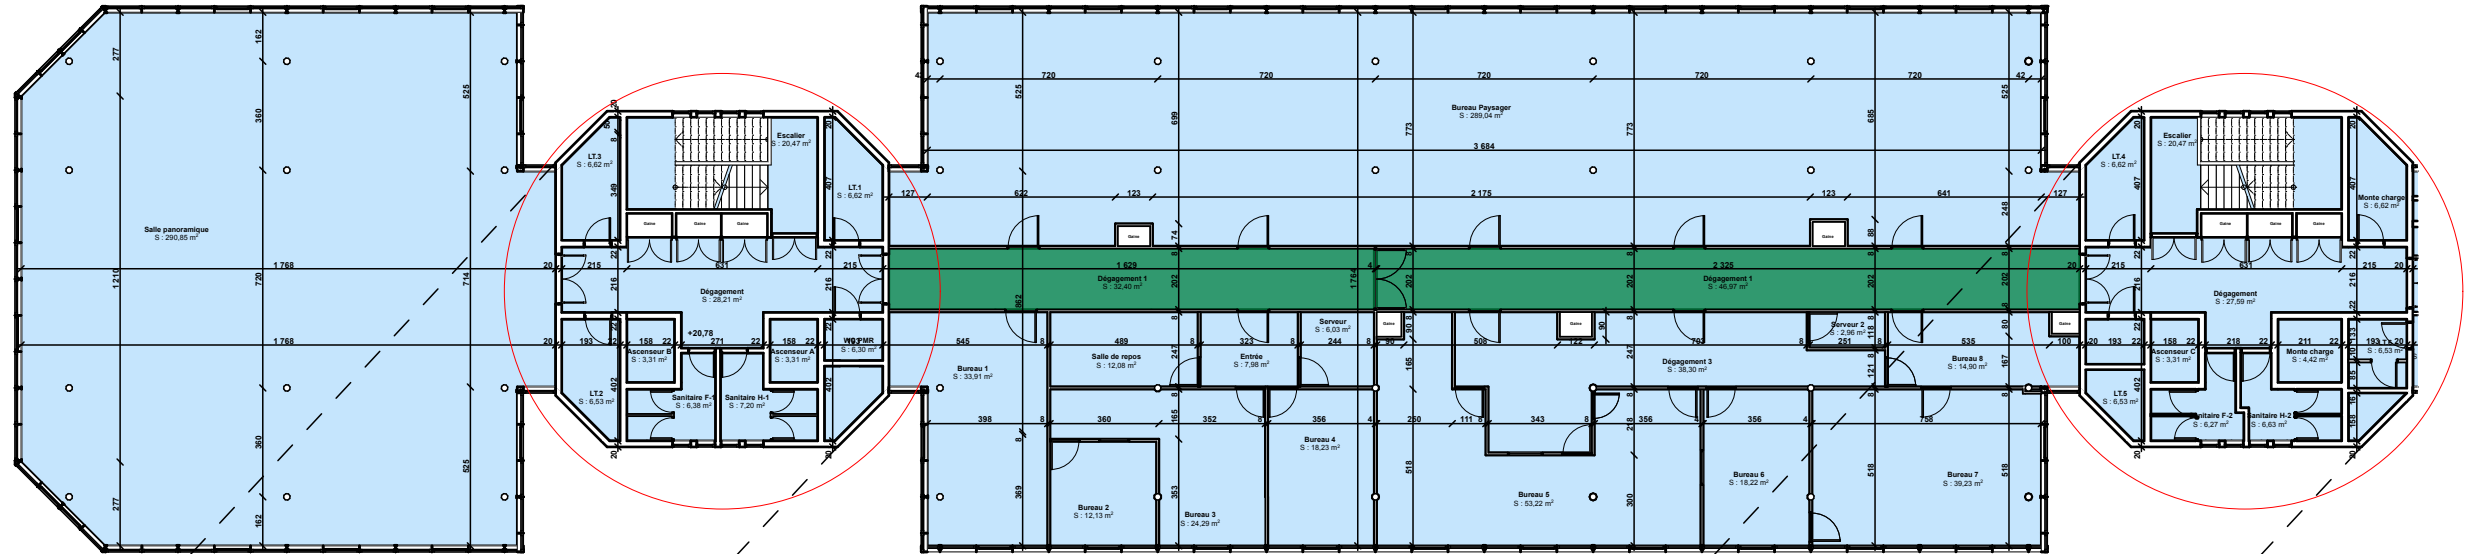

2

3

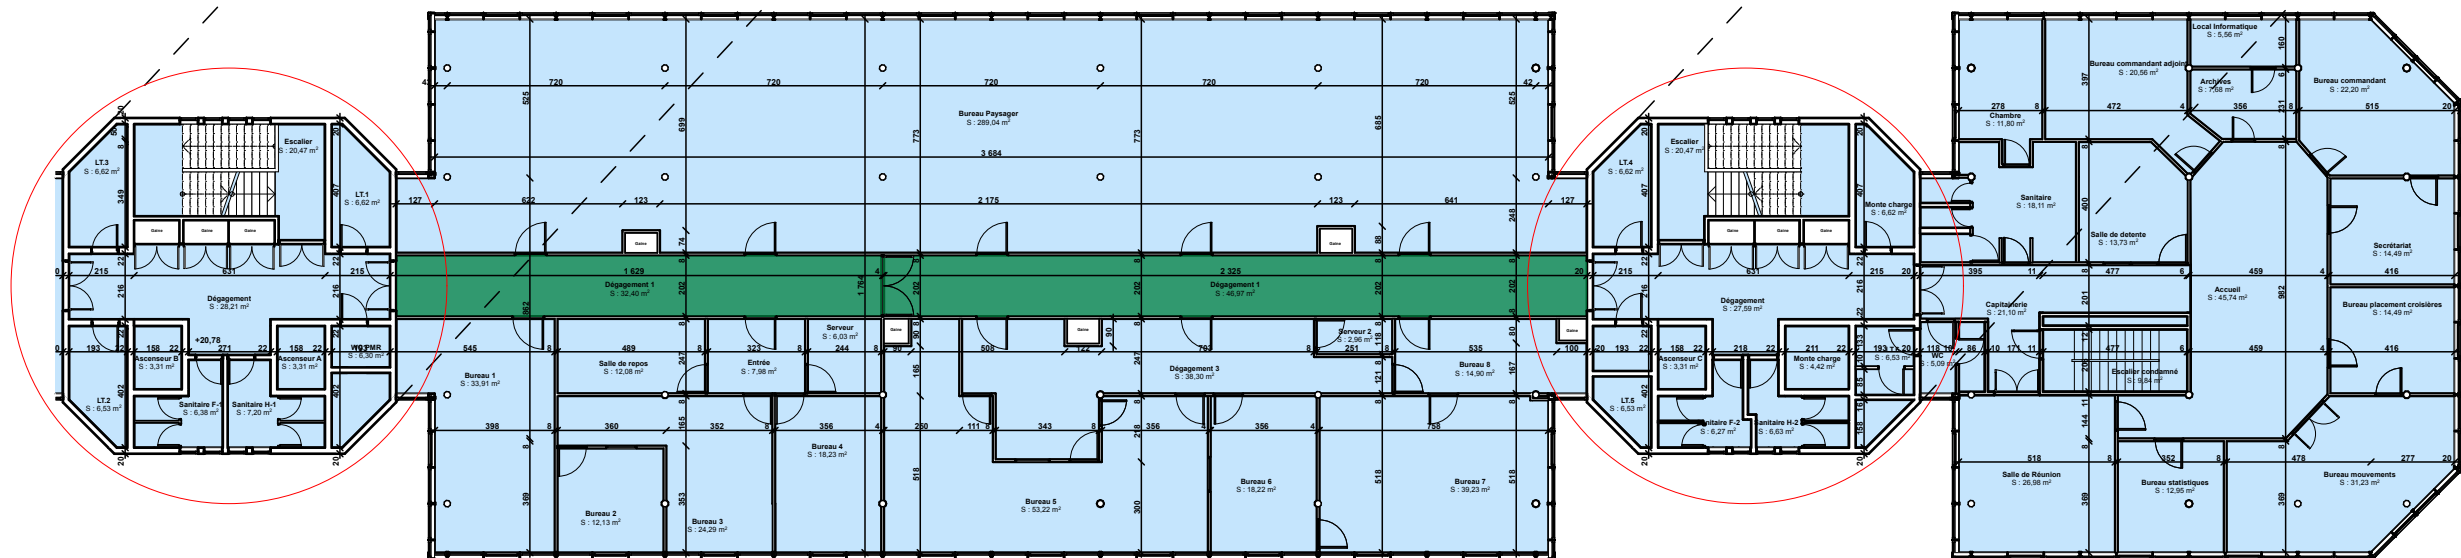

Ouvrage :
COORDINATION GENERALE SECURITE WTC
Port de Jarry BAIE MAHAULT GUADELOUPE 97122 GUADELOUPE,

N° de plan: 28
Titre: NIVEAU R+4 GENERAL

CCI ÎLES DE GUADELOUPE
Faire avancer toutes les envies d'entreprendre

Maître d'ouvrage:
Mr BABOULLALL



Maître d'œuvre:
ATELIER BMC



Contrôle technique
BUREAU
VERITAS

NAMIXIS & SSICoor
GROUPE SYSTEA
Coordonnateur SSI
Mr Popieul

Echelle :
1:400, 1:250



Format :
A3

N° de projet :
21-2019

Dessinateur:
P.B.

Date :

Révision:

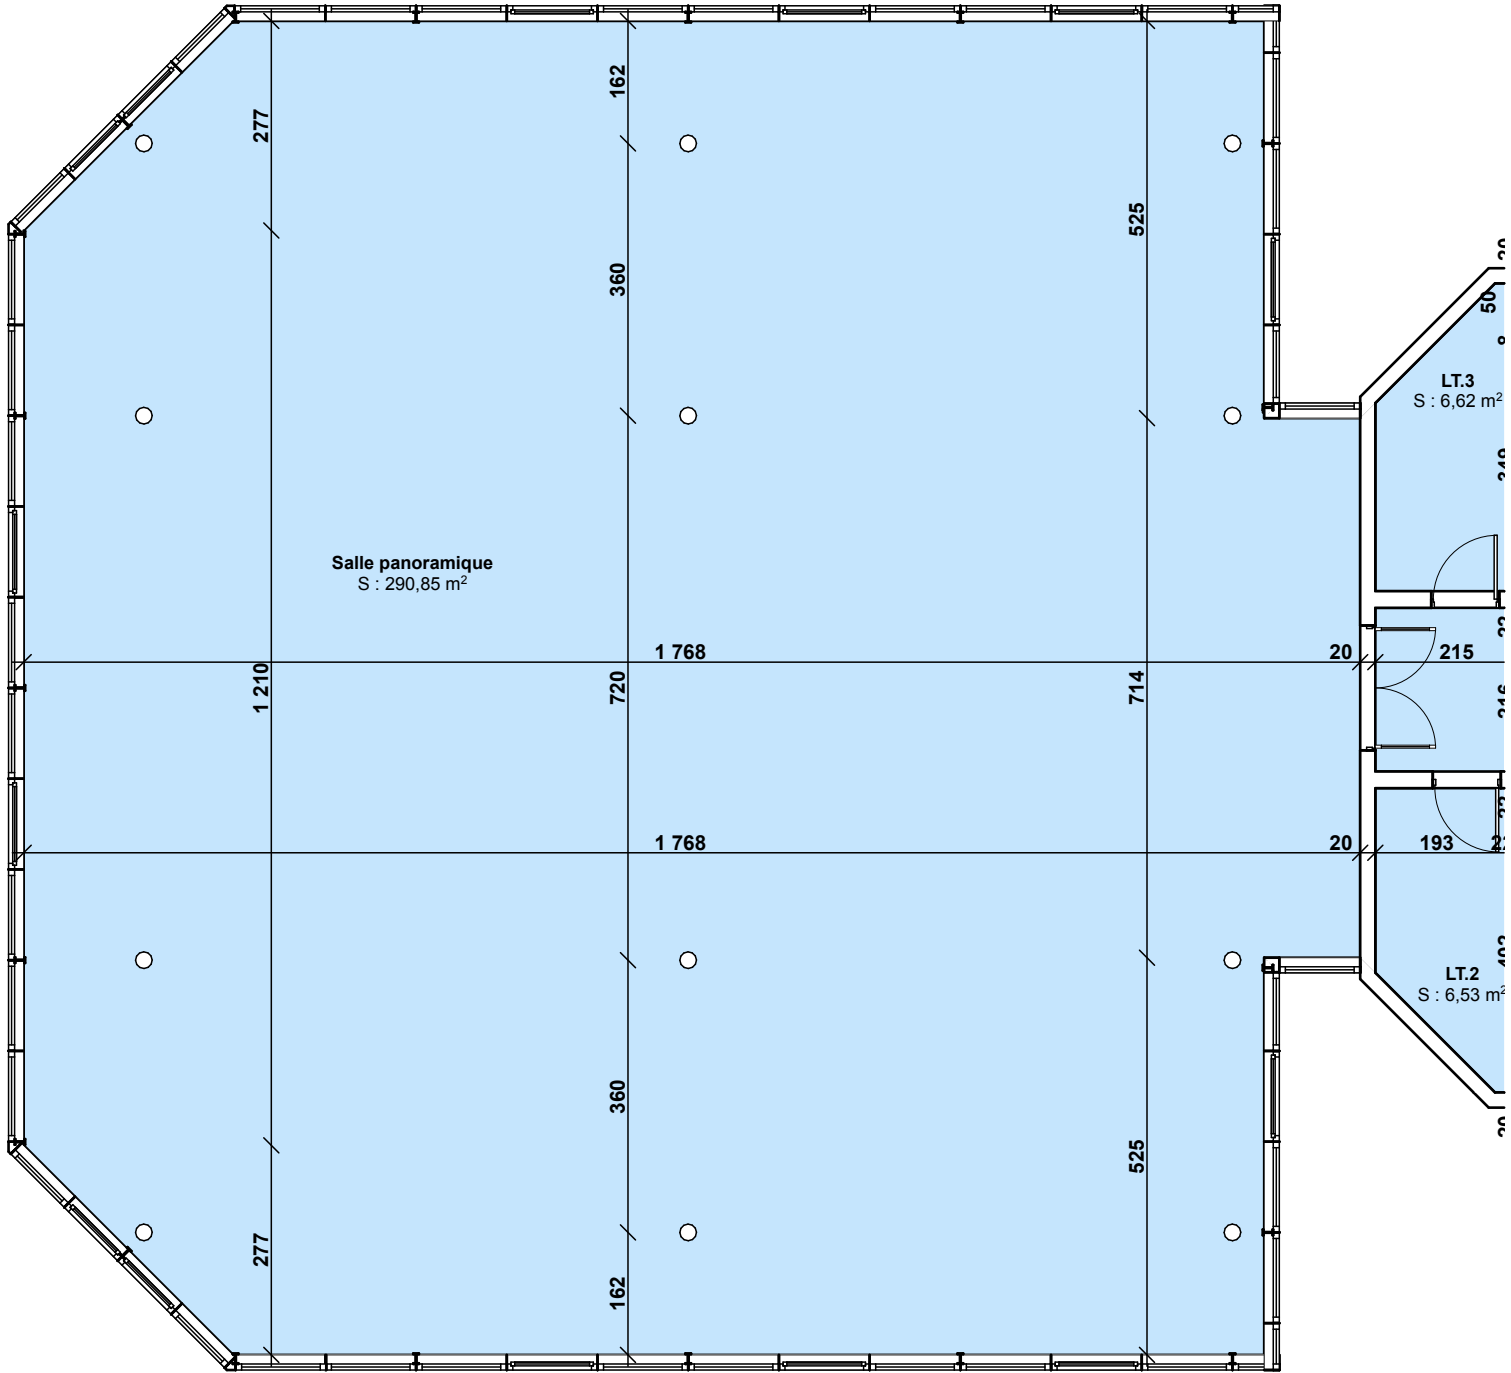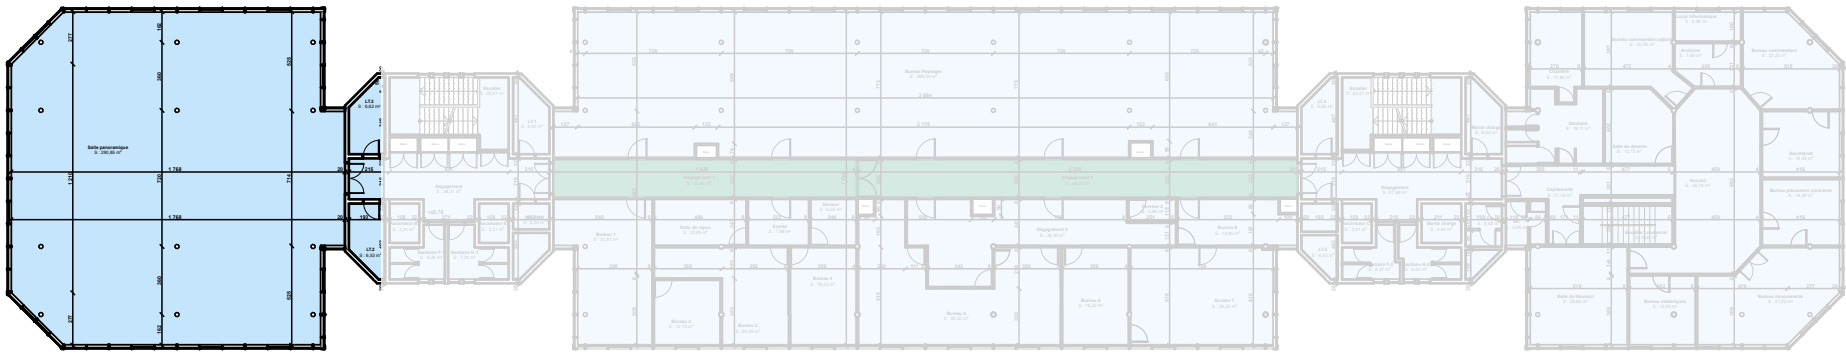

Ouvrage :
COORDINATION GENERALE SECURITE WTC
Port de Jarry BAIE MAHAULT GUADELOUPE 97122 GUADELOUPE,



Maître d'ouvrage:
Mr BABOULALL



Maître d'oeuvre:
ATELIER BMC



Contrôle technique
BUREAU
VERITAS



Coordonnateur SSI
Mr Popieul

N° de plan:
29

Titre:
NIVEAU R+4 A

Echelle :
1:100, 1:400



Format :
A3

N° de projet :
21-2019

Dessinateur:
P.B.

Date :

Révision:

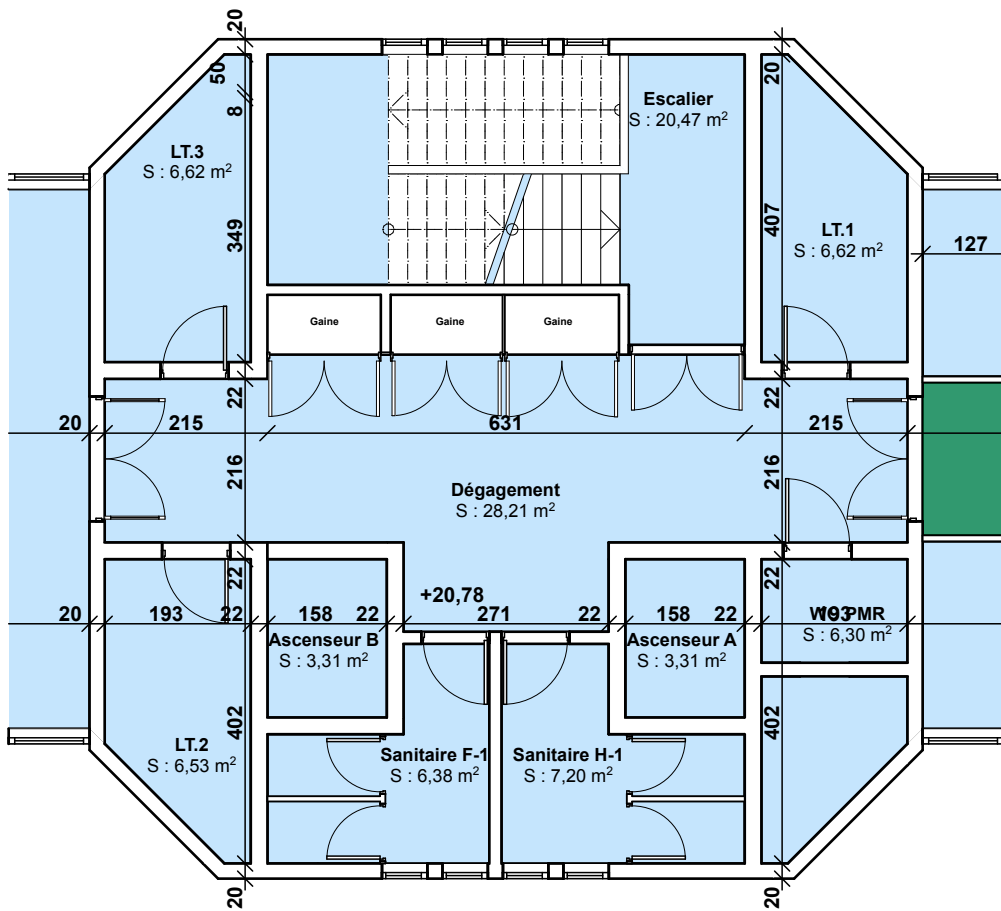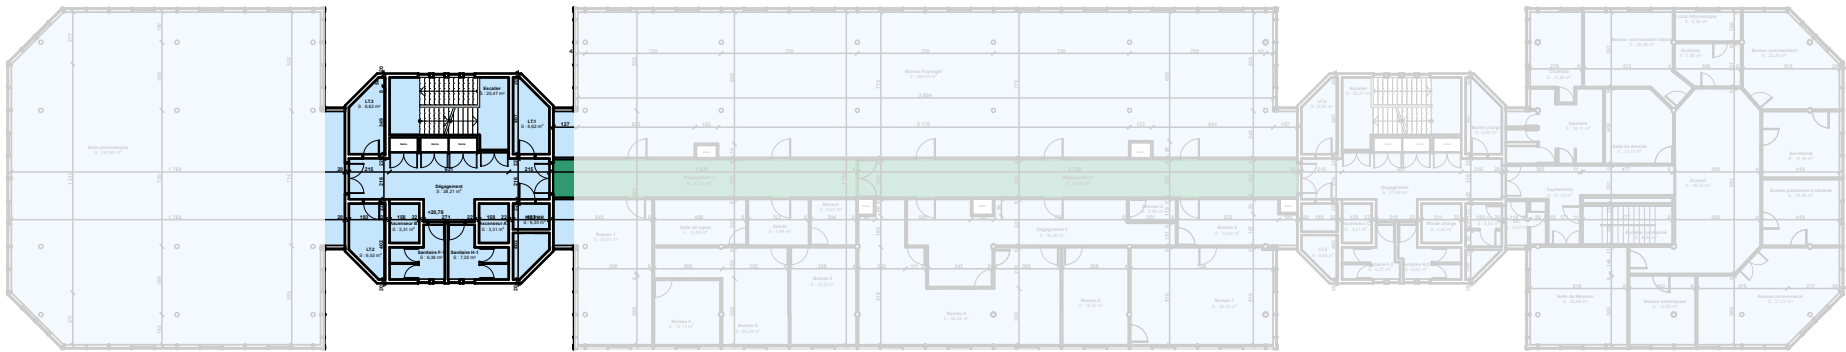

Ouvrage :
COORDINATION GENERALE SECURITE WTC
Port de Jarry BAIE MAHAULT GUADELOUPE 97122 GUADELOUPE,

N° de plan:
30

Titre:
NIVEAU R+4 B



Maître d'ouvrage:
Mr BABOULALL



Maître d'oeuvre:
ATELIER BMC



Contrôle technique
BUREAU
VERITAS



Coordonnateur SSI
Mr Popieul

Echelle :
1:100, 1:400


Format :
A3

N° de projet :
21-2019

Dessinateur:
P.B.

Date :

Révision:

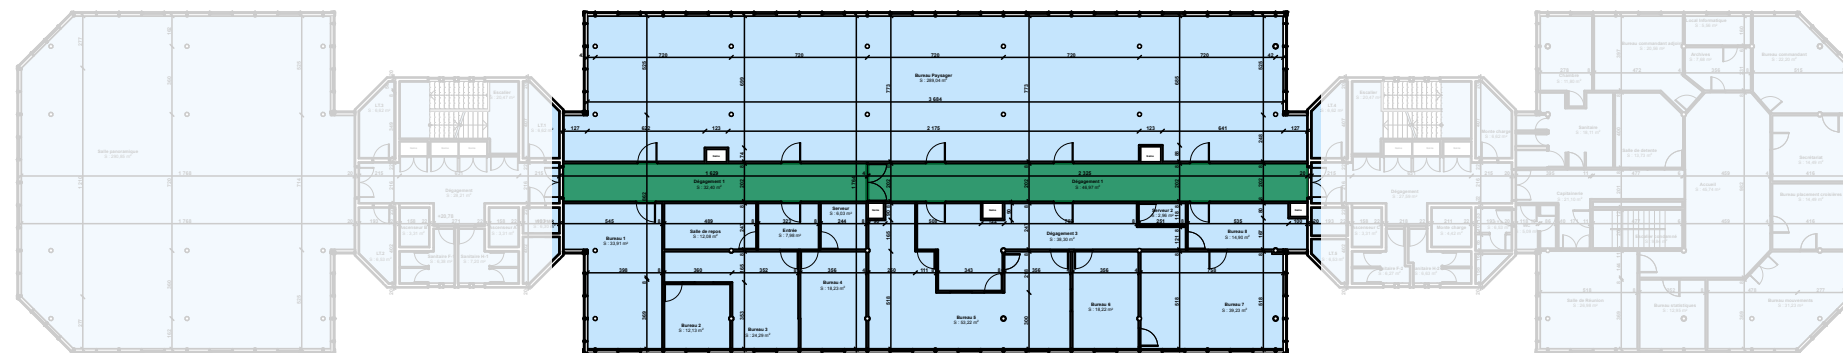

N° de plan:	Titre:
31	NIVEAU R+4 C

Maître d'ouvrage:
Mr BABOULLAL

Maître d'oeuvre:
ATELIER BMC



NAMIXIS & SSI
GROUPE SYSTEA

Coordonnateur SSI

Mr Popjeul

Echelle :
1:100, 1:400



Format :	A3
----------	----

N° de projet :	21-2019
----------------	---------

Dessinateur:	P.B.
--------------	------



Date :

Révision:

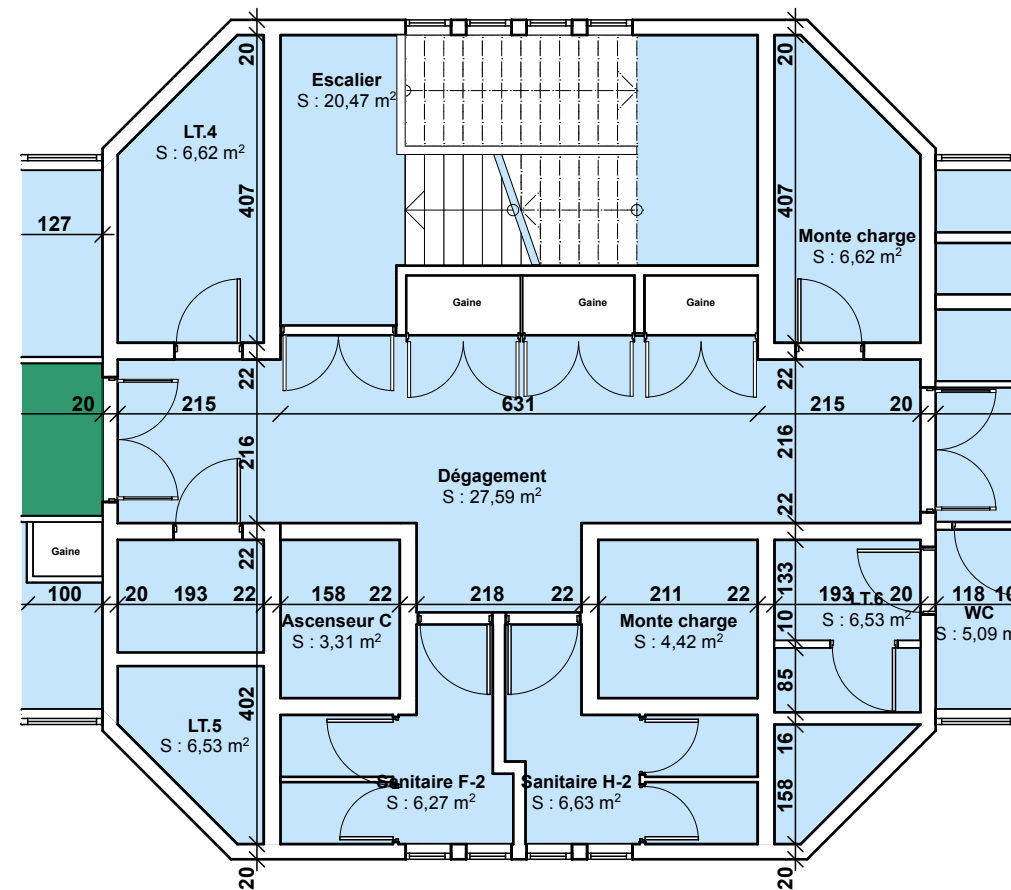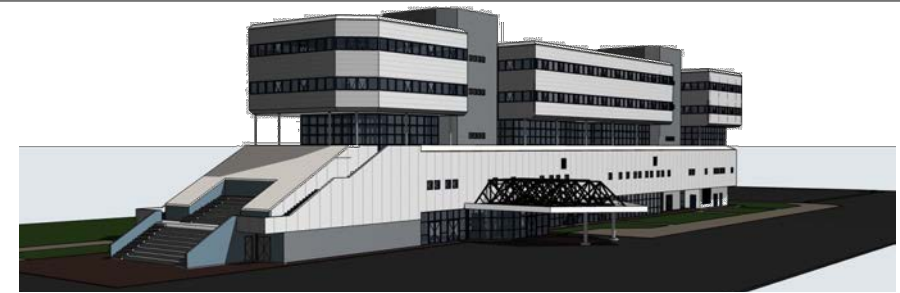

 <p>Maitre d'oeuvre: ATELIER BMC</p>	 <p>Contrôle technique BUREAU VERITAS</p>	 <p>Coordonnateur SSI Mr Popieul</p>
--	---	--

Dessinateur:	Date :	Révision:
PB		

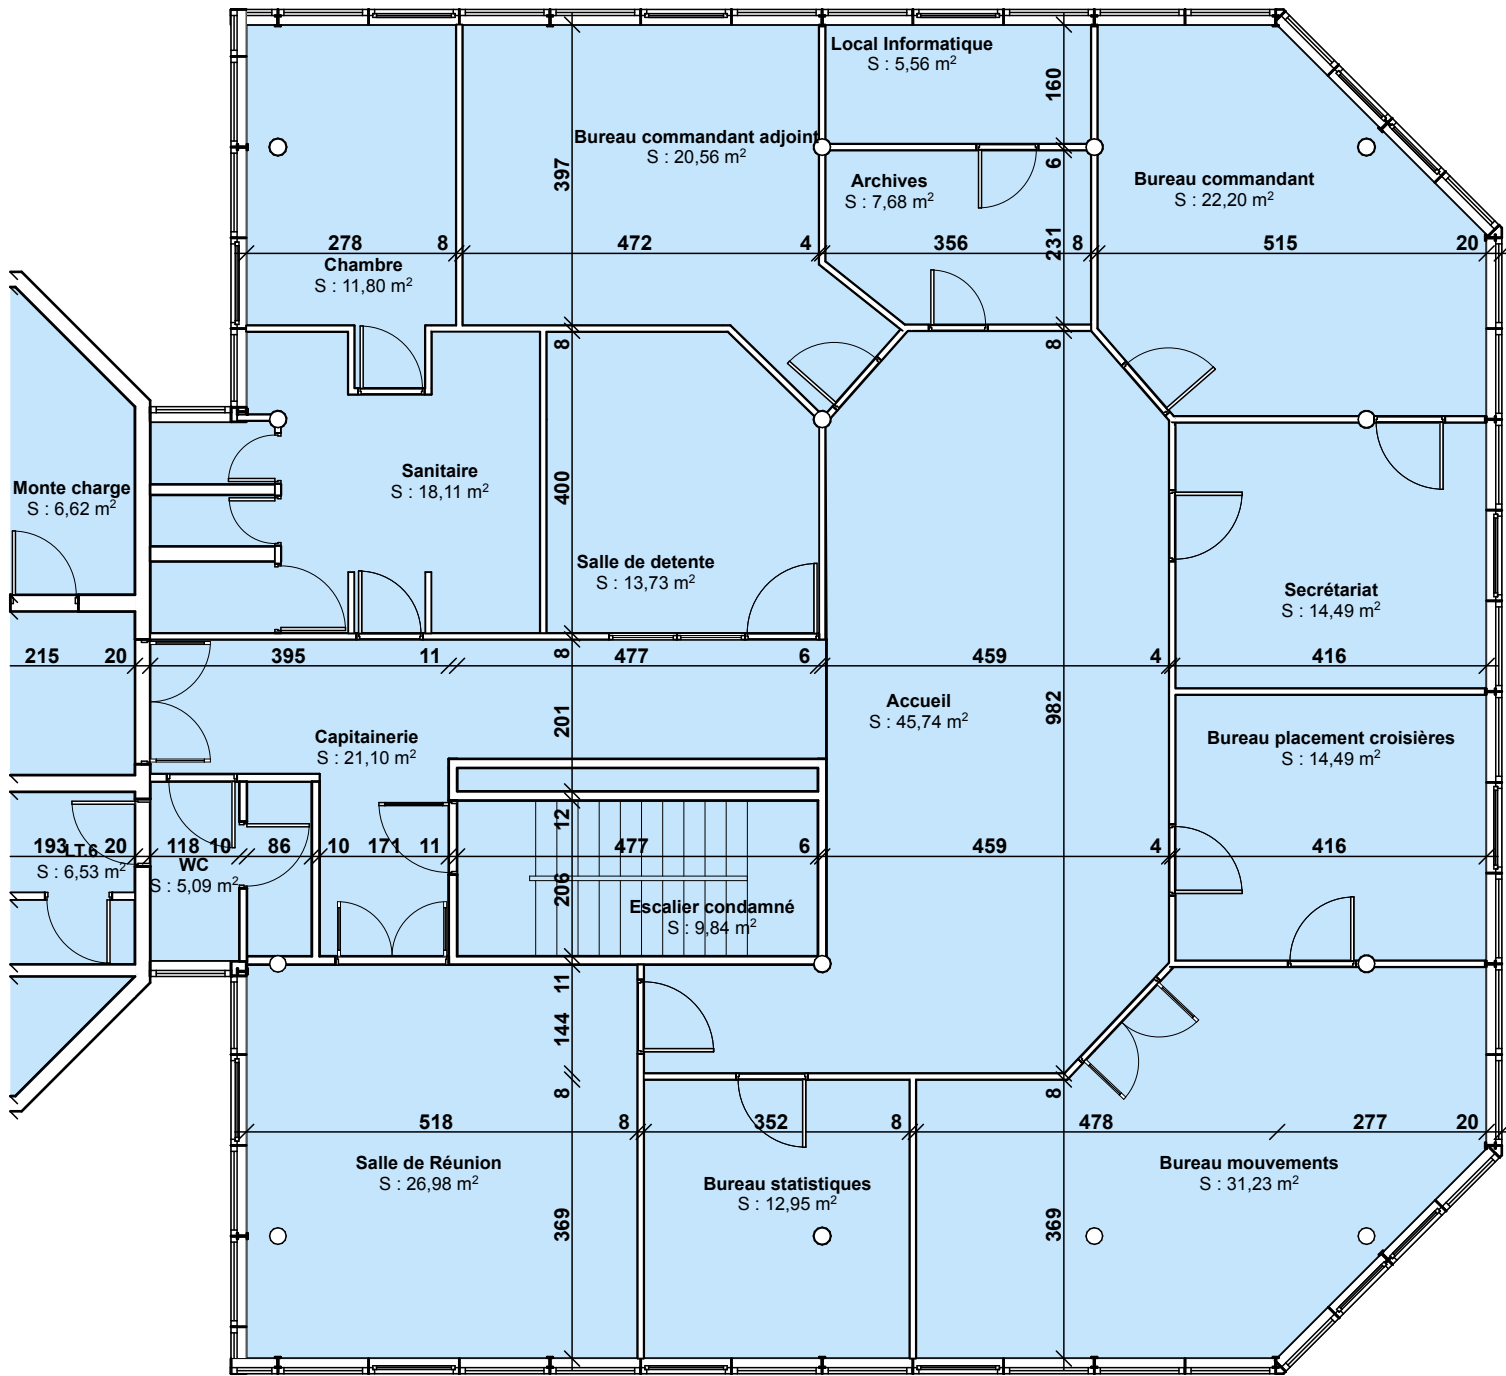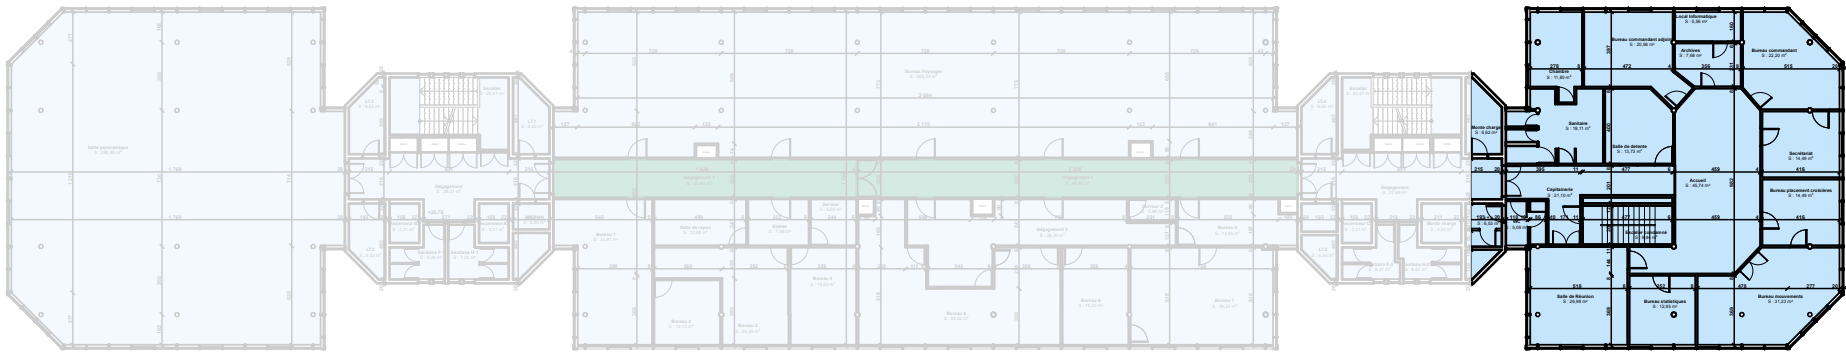

Ouvrage :
COORDINATION GENERALE SECURITE WTC
Port de Jarry BAIE MAHAULT GUADELOUPE 97122 GUADELOUPE,



Maître d'ouvrage:
Mr BABOULALL



Maître d'oeuvre:
ATELIER BMC



Contrôle technique
BUREAU
VERITAS



Coordonnateur SSI
Mr Popieul

N° de plan:
33

Titre:
NIVEAU R+4 E

Echelle :
1:100, 1:400

Format :
A3

N° de projet :
21-2019

Dessinateur:
P.B.

Date :

Révision:

Surfaces Travaux Niveau RDC	
Nom de zone liée	Superficie
Accueil	18,23
Amphithéâtre	90,80
Ascenseur A	3,31
Ascenseur B	3,31
Ascenseur C	3,31
Bureau	5,50
Bureau 1	18,46
Bureau 2	18,46
Bureau 3	26,87
Bureau 4	14,95
Chapiteau	612,82
Dégagement	9,78
Dégagement	20,04
Dégagement	21,39
Dégagement	25,01
Dégagement	29,62
Dépôt 1	11,85
Dépôt 2	11,85
Entrée	38,14
Escalier	20,47
Escalier	20,47
Estrade	50,61
Groupe electrogène	32,28
Hall d'accueil	160,08
Hall d'exposition	572,29
L.T 1	3,61
L.T 2	2,70
L.T 3	6,53
L.T 4	6,53
L.T 5	6,53
Local Electrique	22,08
Monte charge	4,42
RIA 1	6,62
RIA 1	6,62
RIA 2	6,62
Rangement	51,84
Réserve	78,30
SAS 2	1,60
Sanitaire F	11,87
Sanitaire H	11,87
Sas 1	1,51
Stock 1	6,53
Stock 2	12,33
Stock 3	8,52
TGBT	16,26
Transformateur	13,02
Total	2 125,81 m²




1 Surfaces Travaux Niveau R+1	
Nom de zone liée	Superficie
Accueil	10,08
Amphithéâtre 220 places	111,03
Ascenseur A	3,31
Ascenseur B	3,31
Ascenseur C	3,31
Assistante	28,72
Cabine de Traduction	3,94
Cabine de Traduction	3,94
Coordination Pédagogique	14,23
Coordination Pédagogique	28,72
Directrice	18,65
Dégagement	27,59
Dégagement	28,21
Dégagement	36,95
Dégagement	76,19
Escalier	20,47
Escalier	20,47
Escalier	20,95
Hall	23,95
LT.1	6,62
LT.2	6,53
LT.3	6,53
LT.4	6,53
LT.5	6,62
Local personnel 01	21,07
Local personnel 01	42,94
Monte charge	4,42
RIA 2	6,62
RIA 3	6,62
Réfectoire	28,72
Régie	9,70
SAS	1,49
SAS	1,51
Salle Afrique	28,73
Salle Amérique	47,55
Salle Antigua	29,60
Salle Asie	28,73
Salle Barbade	28,72
Salle Caraïbes	28,73
Salle Europe	47,55
Salle Grenade	29,96
Salle Informatique	58,10
Salle Océanie	28,73
Salle Puerto Rico	28,72
Salle St Kitts	28,72
Salle St Marten	27,70
Salle St Marten	28,58
Salle St Thomas	26,02
Salle Tobago	44,77
Salle Trinidad	28,70
Salle des Profs	28,72
Sanitaire F-1	6,79
Sanitaire F-2	17,01
Sanitaire H-1	6,79
Sanitaire H-2	17,14
WC PMR	6,30
Total	1 292,30 m²

2 Surfaces Travaux Niveau R+2	
Nom de zone liée	Superficie
Accueil	54,00
Ascenseur A	3,31
Ascenseur B	3,31
Ascenseur C	3,31
Beau Regard	133,16
Bureau	31,93
Bureau 01	24,83
Bureau 02	20,83
Bureau 03	35,73
Bureau 04	16,75
Bureau 04	33,35
Bureau 05	16,06
Comptabilité	31,95
Directeur commercial	15,55
Directeur d'exploitation	15,55
Direction	15,79
Dégagement	26,10
Dégagement	27,59
Dégagement	28,21
Dégagement	39,97
Dégagement	39,97
Escalier	20,47
Escalier	20,47
Espace Clos	16,51
Informatique	15,80
LT.1	6,62
LT.2	6,53
LT.3	6,62
LT.4	6,62
LT.5	6,53
LT.6	6,53
Local Serveur	5,29
Monte charge	4,42
Monte charge	6,62
Responsable	15,79
SAS	3,83
Salle de Réunion	15,79
Sanitaire F-1	6,38
Sanitaire F-2	6,27
Sanitaire H-1	7,20
Sanitaire H-2	6,63
Service commercial	31,45
Service exploitation	31,45
Service exploitation	31,45
WC PMR	6,30
Total	908,82 m²

3 Surfaces Travaux Niveau R+3	
Nom de zone liée	Superficie
Accueil 02	17,05
Ascenseur A	3,31
Ascenseur B	3,31
Ascenseur C	3,31
Bureau	9,65
Bureau	9,77
Bureau	10,65
Bureau	10,65
Bureau	10,90
Bureau	15,08
Bureau	15,20
Bureau	20,04
Bureau	20,56
Bureau	23,94
Bureau	25,74
Bureau	26,17
Bureau	26,96
Bureau	27,19
Bureau	27,19
Bureau	27,19
Bureau	27,19
Bureau	27,19
Bureau	27,19
Bureau	27,19
Bureau	27,19
Bureau	32,07
Bureau	33,26
Bureau	33,84
Bureau	33,84
Bureau	33,91
Bureau	54,29
Bureau	55,00
Bureau	61,66
Bureau 01	15,80
Bureau 03	3,85
Bureau 07	22,79
Bureau 09	18,05
Bureau 09	29,34
Bureau Président	14,34
Cuisine	8,01
Cuisine	12,45
Dégagement	27,59
Dégagement	28,03
Dégagement	28,21
Dégagement	32,13
Dégagement	39,69
Dégagement	39,83
Escalier	20,47
Escalier	20,47
Escalier condamné	9,75
LT.1	6,62
LT.2	6,53
LT.3	6,62
LT.4	6,62
LT.5	6,53
LT.6	6,53
Monte charge	4,42
Monte charge	6,62
Réserve	9,16
Salle de Formation 1	41,40
Salle de Réunion	26,74
Salle de formation 2	36,66
Sanitaire F-1	6,38
Sanitaire F-2	6,27
Sanitaire H-1	7,20
Sanitaire H-2	6,63
WC PMR	6,33
Total	1 402,93 m²

4 Surfaces Travaux Niveau R+4	
Nom de zone liée	Superficie
Accueil	45,74
Archives	7,68
Ascenseur A	3,31
Ascenseur B	3,31
Ascenseur C	3,31
Bureau 1	33,91
Bureau 2	12,13
Bureau 3	24,29
Bureau 4	18,23
Bureau 5	53,22
Bureau 6	18,22
Bureau 7	39,23
Bureau 8	14,90
Bureau Paysager	289,04
Bureau commandant	22,20
Bureau commandant adjoint	20,56
Bureau mouvements	31,23
Bureau placement croisières	14,49
Bureau statistiques	12,95
Capitainerie	21,10
Chambre	11,80
Dégagement	27,59
Dégagement	28,21
Dégagement 1	32,40
Dégagement 1	46,97
Dégagement 3	38,30
Entrée	7,98
Escalier	20,47
Escalier	20,47
Escalier condamné	9,84
LT.1	6,62
LT.2	6,53
LT.3	6,62
LT.4	6,62
LT.5	6,53
LT.6	6,53
Local Informatique	5,56
Monte charge	4,42
Monte charge	6,62
Salle de Réunion	26,98
Salle de détente	13,73
Salle de repos	12,08
Salle panoramique	290,85
Sanitaire	18,11
Sanitaire F-1	6,38
Sanitaire F-2	6,27
Sanitaire H-1	7,20
Sanitaire H-2	6,63
Secrétariat	14,49
Serveur	6,03
Serveur 2	2,96
WC	5,09
WC PMR	6,30
Tota	1 412,23 m²



Ouvrage : COORDINATION GENERALE SECURITE WTC Port de Jarry BAIE MAHAULT GUADELOUPE 97122 GUADELOUPE,				 <div>Maitre d'ouvrage: Mr BABOULALL</div>		 <div>Maitre d'oeuvre: ATELIER BMC</div>		 <div>Contrôle technique BUREAU VERITAS</div>		 <div>Coordonnateur SSI Mr Popieul</div>	
N° de plan: 34	Titre: SURFACES			Echelle : 1:1,82	Format : A3	N° de projet : 21-2019	Dessinateur: P.B.	Date :	Révision:		