

- LEGENDE:
- B1 - Bureaux Technique / Atelier outillage

C1 - Logement Gardien



D1 - Restauration

E1 - Salles de cours / Simulateurs / Direction
- F1 - Maison des Associations


G1 - Hangar et Atelier

H1 - Hangar

I1 - Hangar

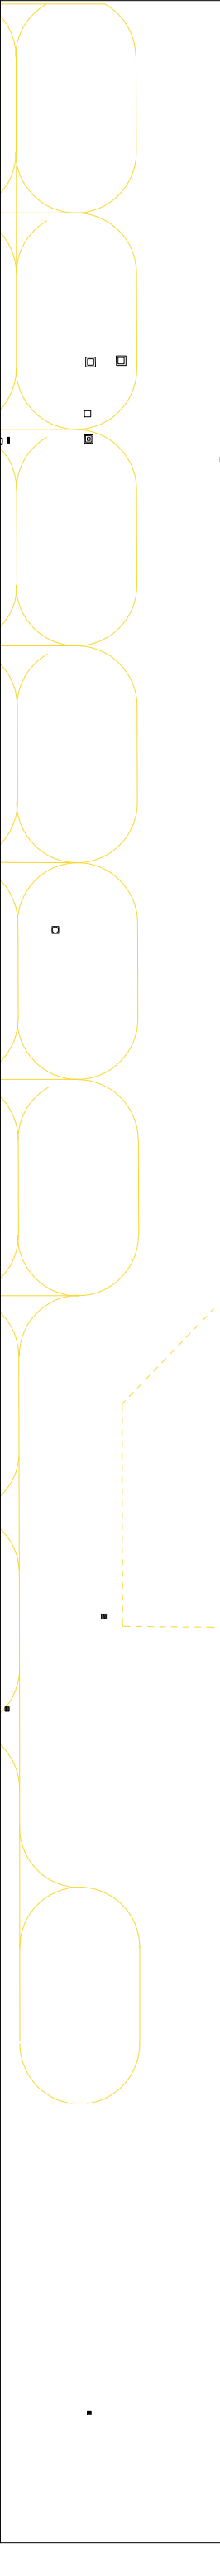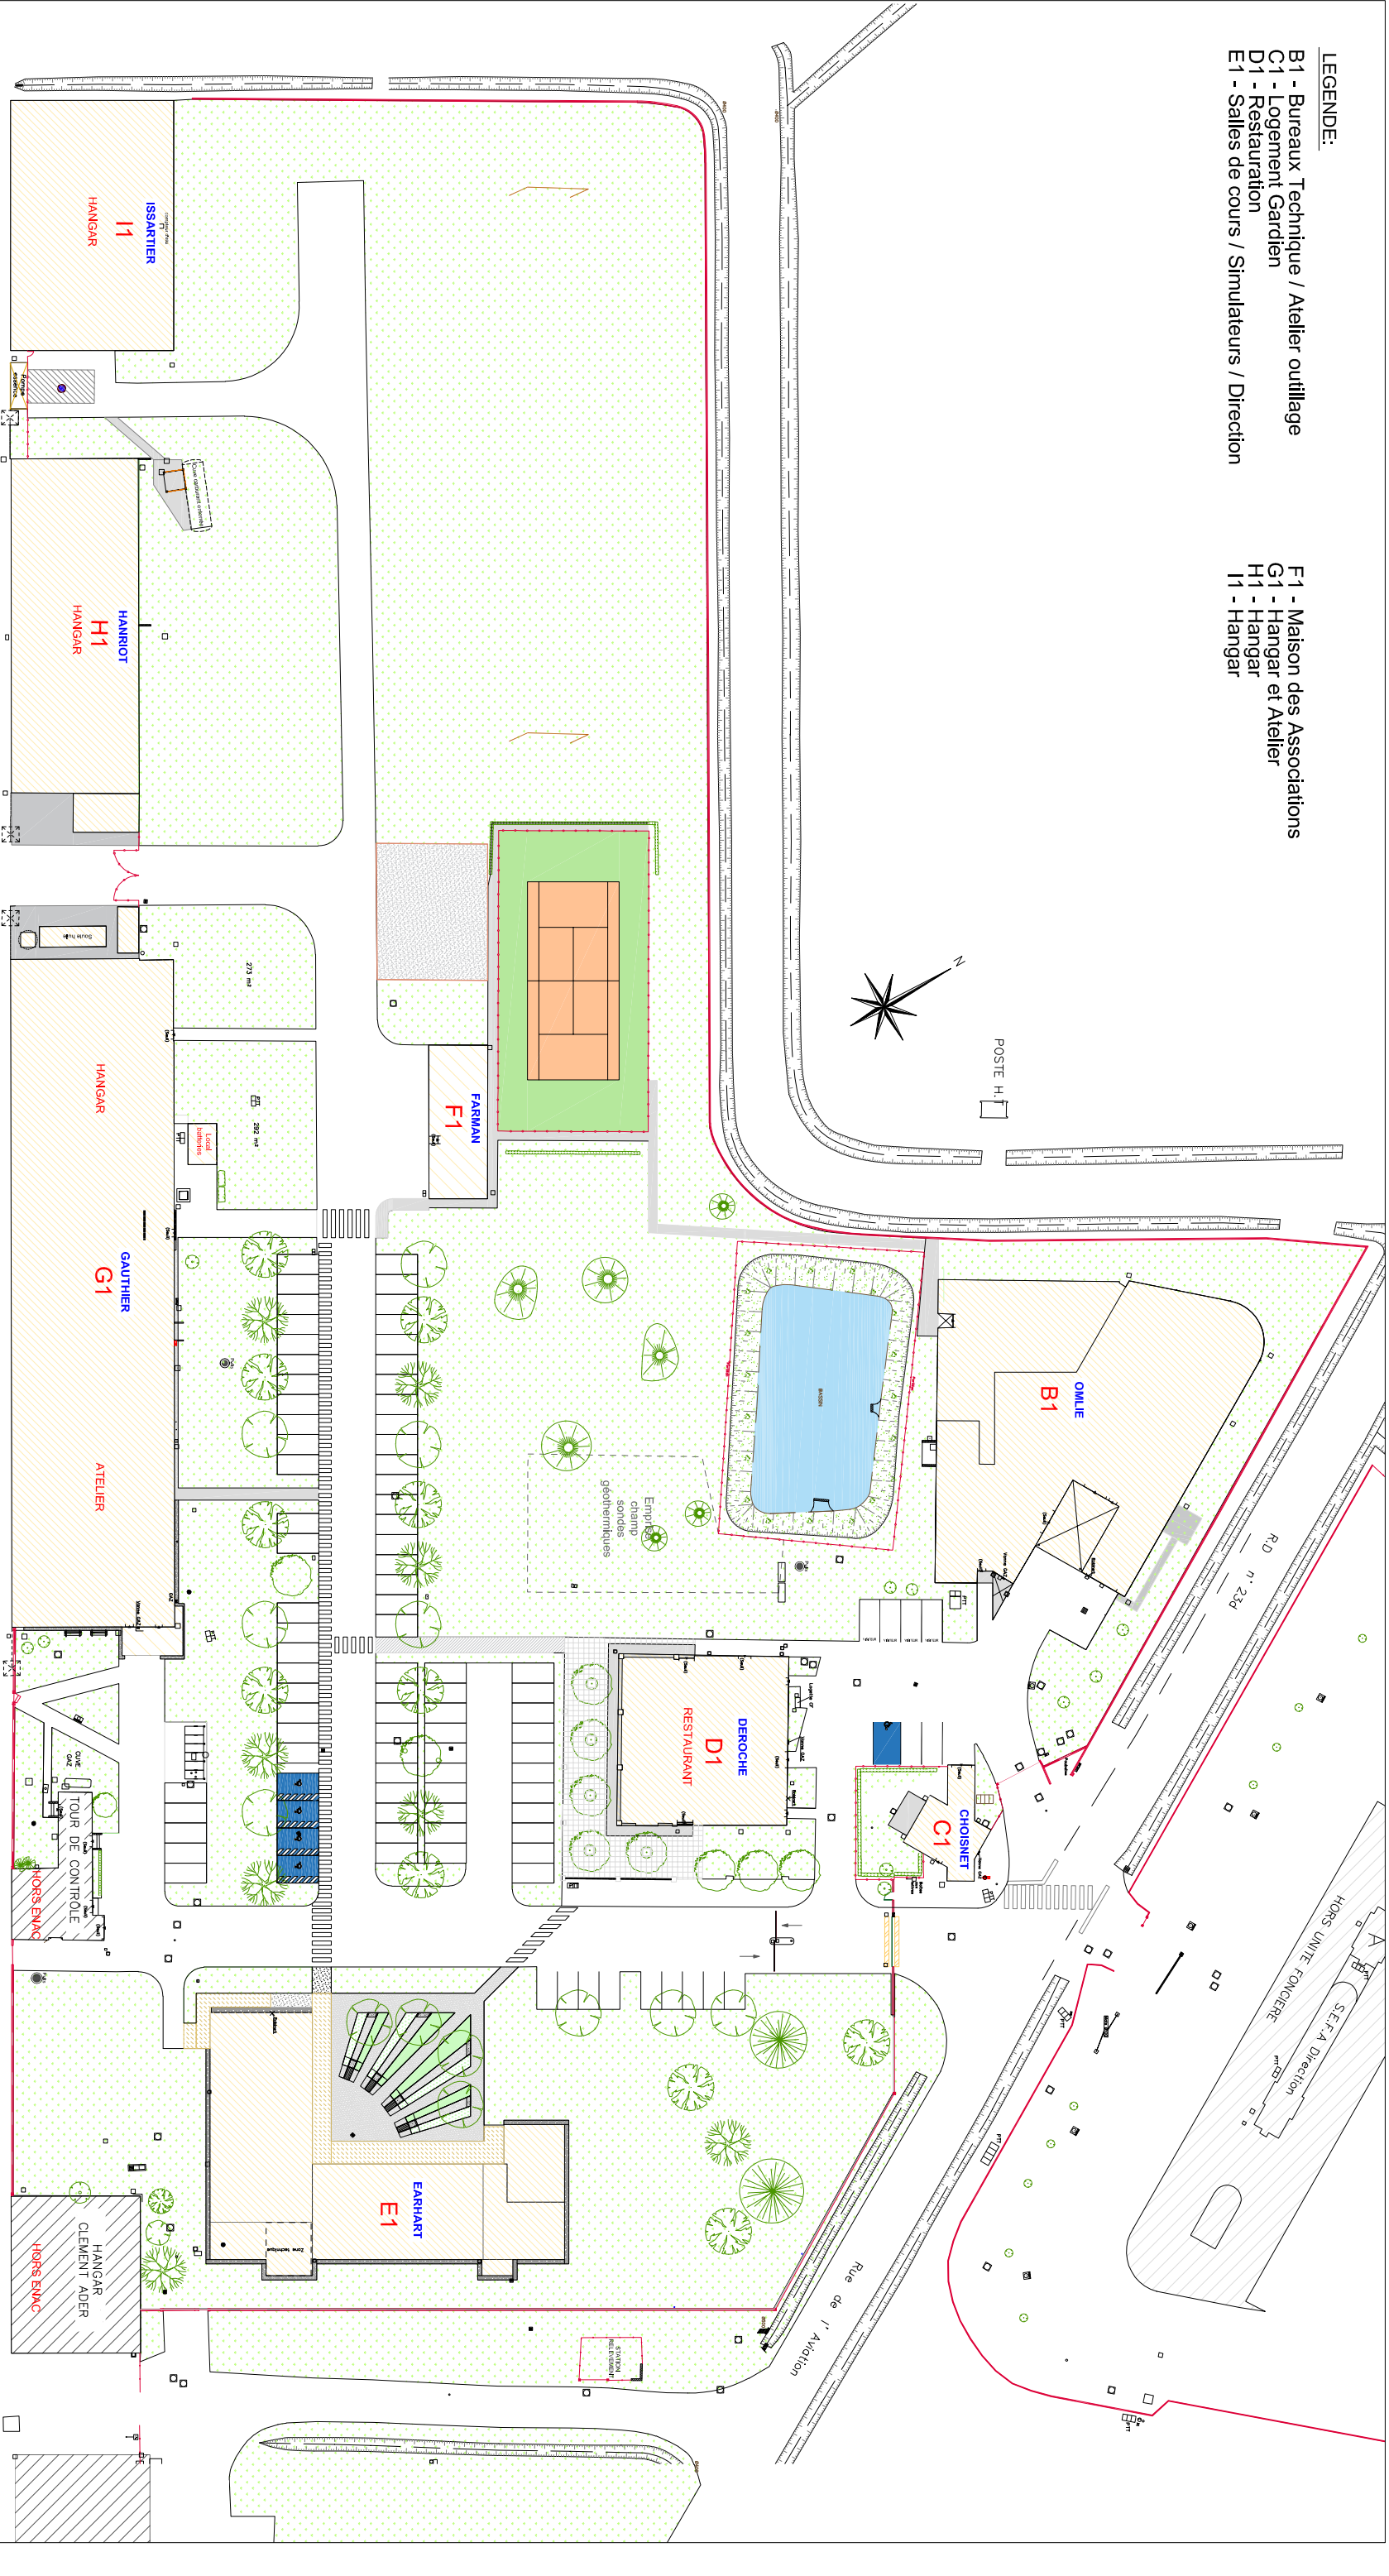

PLAN DE MASSE					
ENAC MURET					
-					
C	30/11/2017	MISE A JOUR	ENAC	-	-
B	08/11/2017	MISE A JOUR	ENAC	-	-
A	04/12/2014	RECOLEMENT CUVE CARBURANT	ENAC	-	-
0	12/05/2011	CREATION	ENAC	-	-
IND	DATE	MODIFICATIONS	Dessiné	Contrôle interne	Contrôle externe
ECHELLE: 1/750					



Site école aéronautique européenne  
ENAC MURET  
Ecole Nationale de l'Aviation Civile  
Rue de l'Aviation  
BP 110  
31604 MURET CEDEX  
Tél: 05.62.14.78.00 / Fax: 05.62.14.78.01  
GPS: 43.4502861, 268885