

**MINISTÈRE DE LA CULTURE**  
**DIRECTION REGIONALE DES AFFAIRES CULTURELLES NOUVELLE AQUITAINE**  
**CONSERVATION REGIONALE DES MONUMENTS HISTORIQUES**

---

**DOCUMENTS GRAPHIQUES**

*DÉPARTEMENT*

**PYRÉNÉES-ATLANTIQUES**

*LOCALITÉ*

**BAYONNE**

*ÉDIFICE*

**CATHEDRALE NOTRE-DAME**

*PROGRAMME DE L'OPÉRATION*

**PRESENTATION DE LA CLEF DE  
VOÛTE POLYCHROME**

**JUIN 2025**

**MINISTERE DE LA CULTURE ET DE LA COMMUNICATION  
DIRECTION REGIONALE DES AFFAIRES CULTURELLES DE NOUVELLE AQUITAINE  
CONSERVATION REGIONALE DES MONUMENTS HISTORIQUES**

**CATHÉDRALE DE BAYONNE**  
**Présentation de la clef de voûte**

**Etat actuel**

- |    |  |                             |
|----|--|-----------------------------|
| 1. | Plan de situation / Extrait cadastral                          | Échelle 1/2000 <sup>e</sup> |
| 2. | Plan de masse  | Échelle 1/500 <sup>e</sup>  |
| 3. | Plan général au sol  | Échelle 1/500 <sup>e</sup>  |
| 4. | Chapelle des Prébendés – Plan                                  | Échelle 1/50 <sup>e</sup>   |
| 5. | Chapelle des Prébendés – Élévations intérieures (Nord et Est)  | Échelle 1/50 <sup>e</sup>   |
| 6. | Chapelle des Prébendés – Élévations intérieures (Sud et Ouest) | Échelle 1/50 <sup>e</sup>   |
| 7. | Détail clef de voûte   | Échelle 1/10 <sup>e</sup>   |

**État projeté**



- |     |  |                           |
|-----|--|---------------------------|
| 8.  | Chapelle des Prébendés – Plan                                  | Échelle 1/50 <sup>e</sup> |
| 9.  | Chapelle des Prébendés – Élévations intérieures (Nord et Est)  | Échelle 1/50 <sup>e</sup> |
| 10. | Chapelle des Prébendés – Élévations intérieures (Sud et Ouest) | Échelle 1/50 <sup>e</sup> |
| 11. | Détail clef de voûte – Socle, panneau et garde-corps           | Échelle 1/20 <sup>e</sup> |

**EDIFICE CONCERNÉ PAR LE PROJET**

SECTION : BX  
PARCELLE : 334  
SURFACE : 3 495 m2  
ADRESSE : Place Louis Pasteur  
64 100 BAYONNE






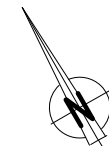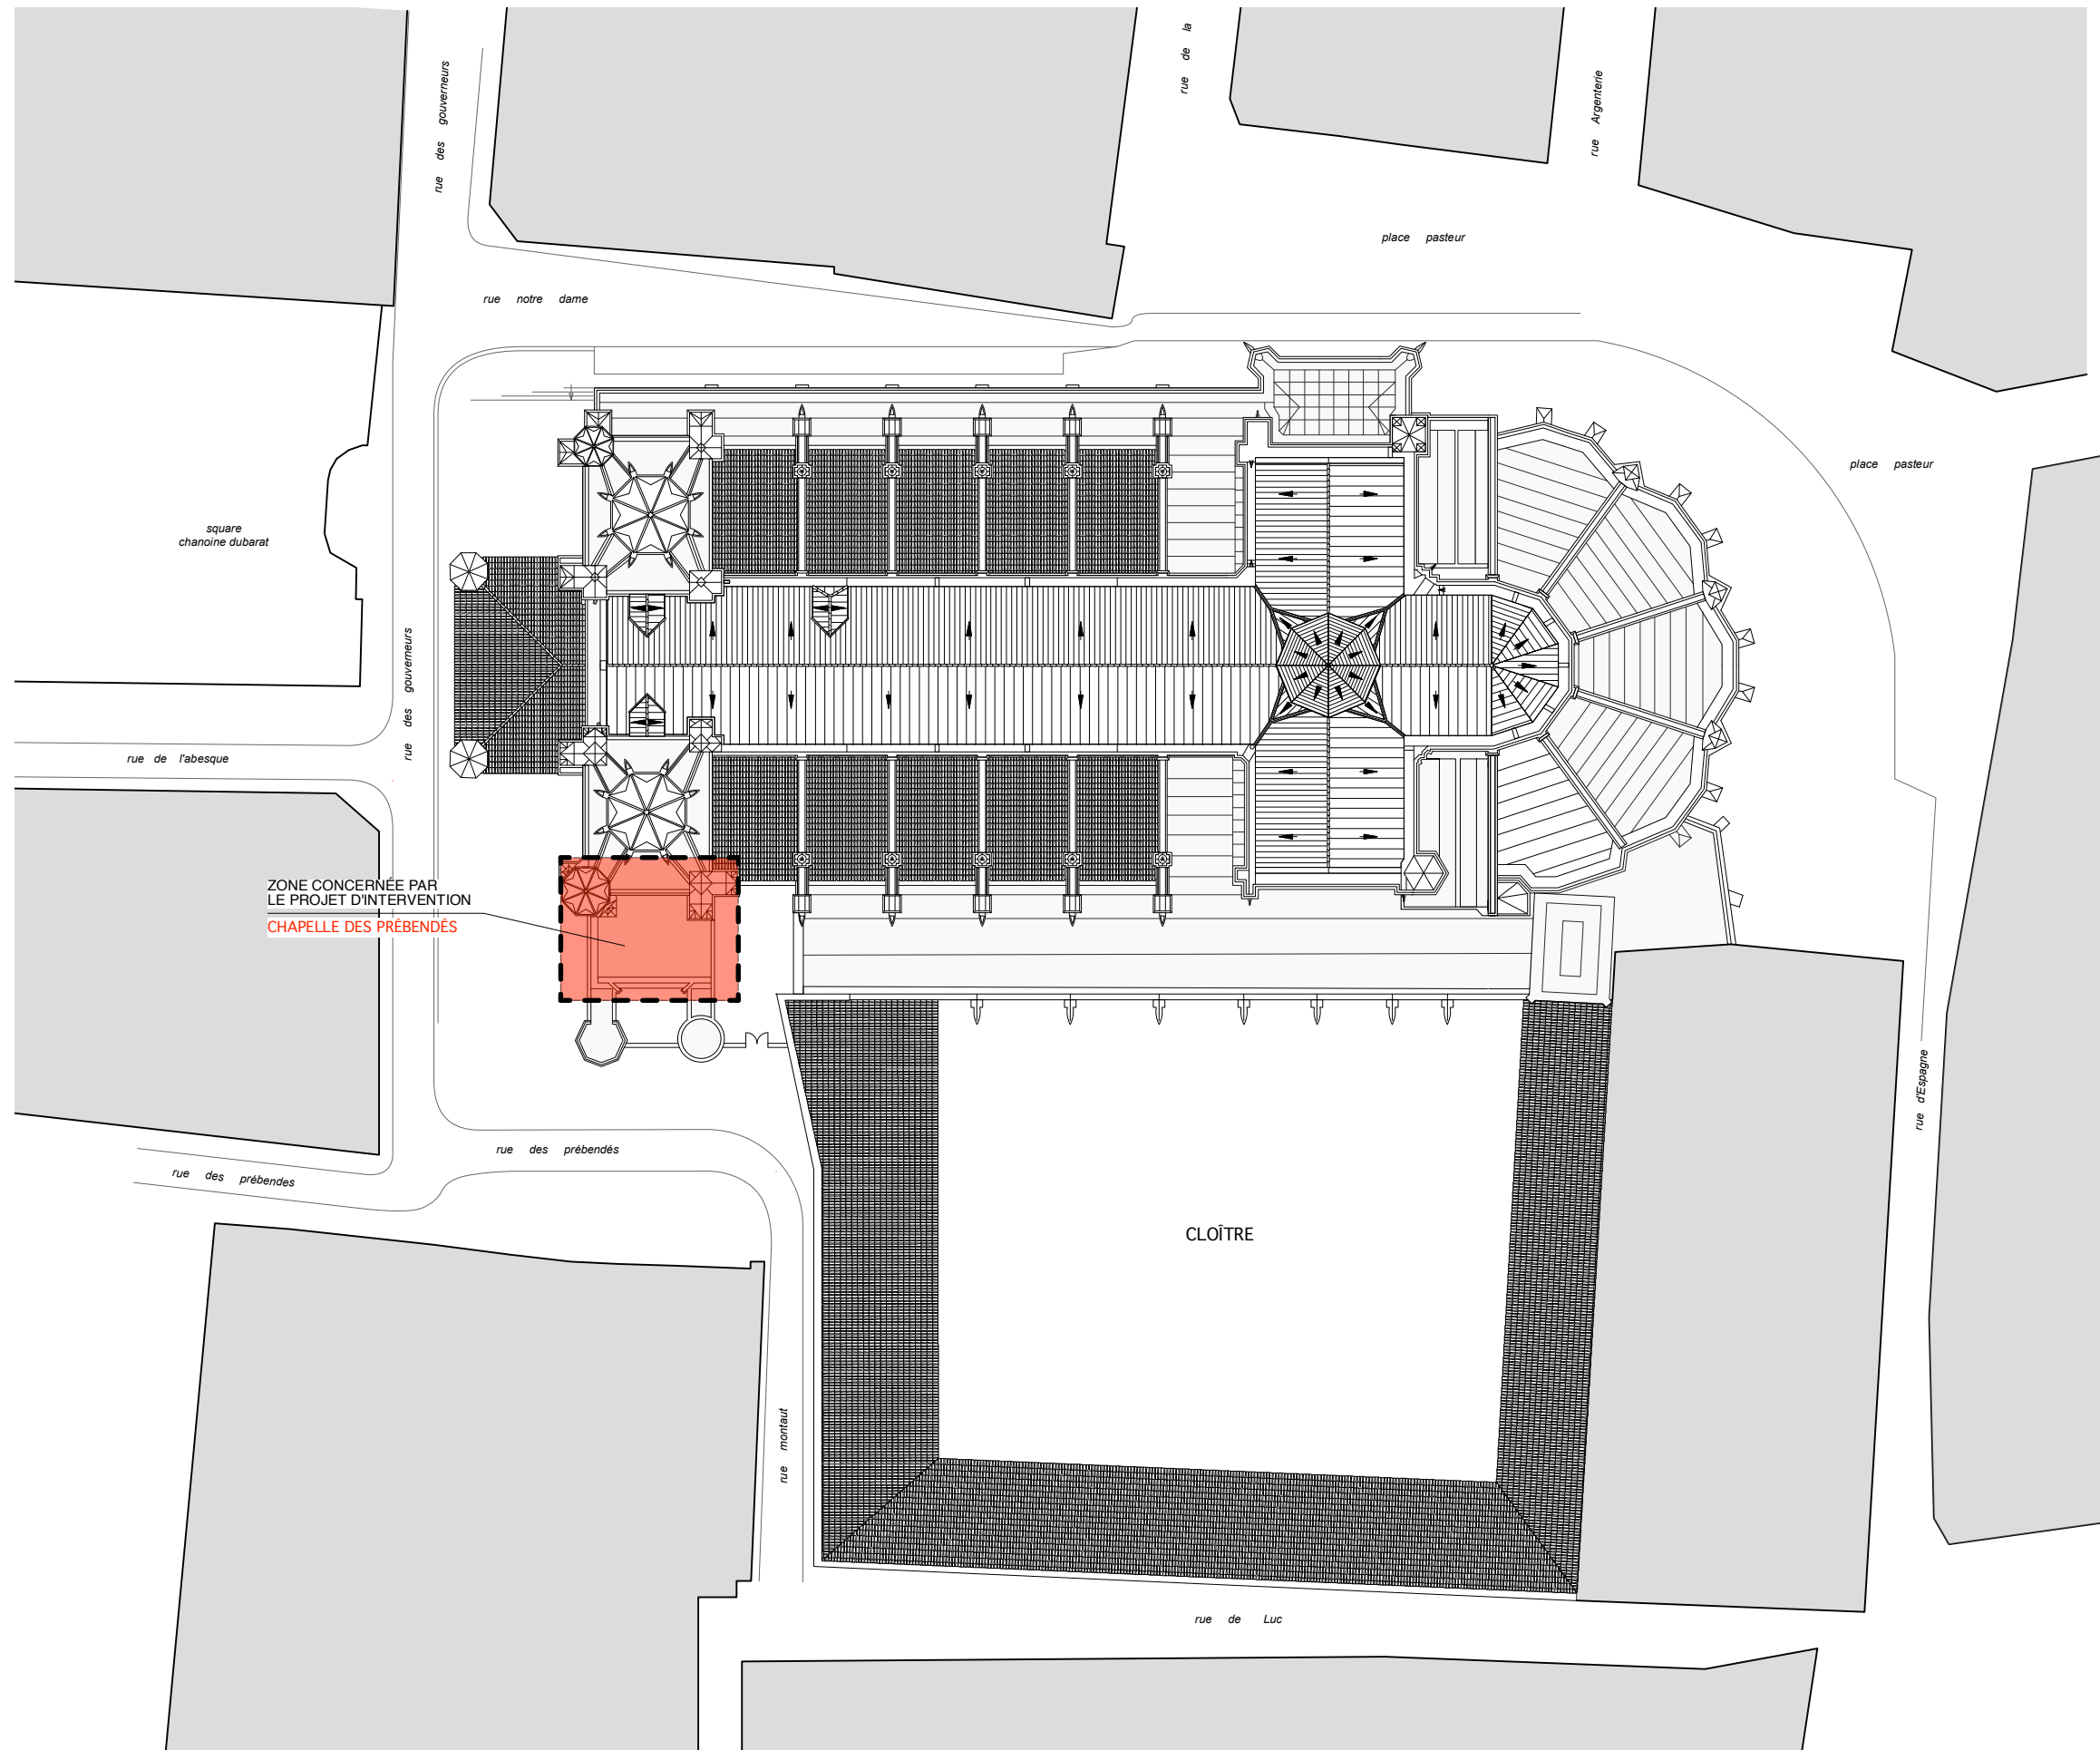



0 5 10 20 m  
ECHELLE 1/500e

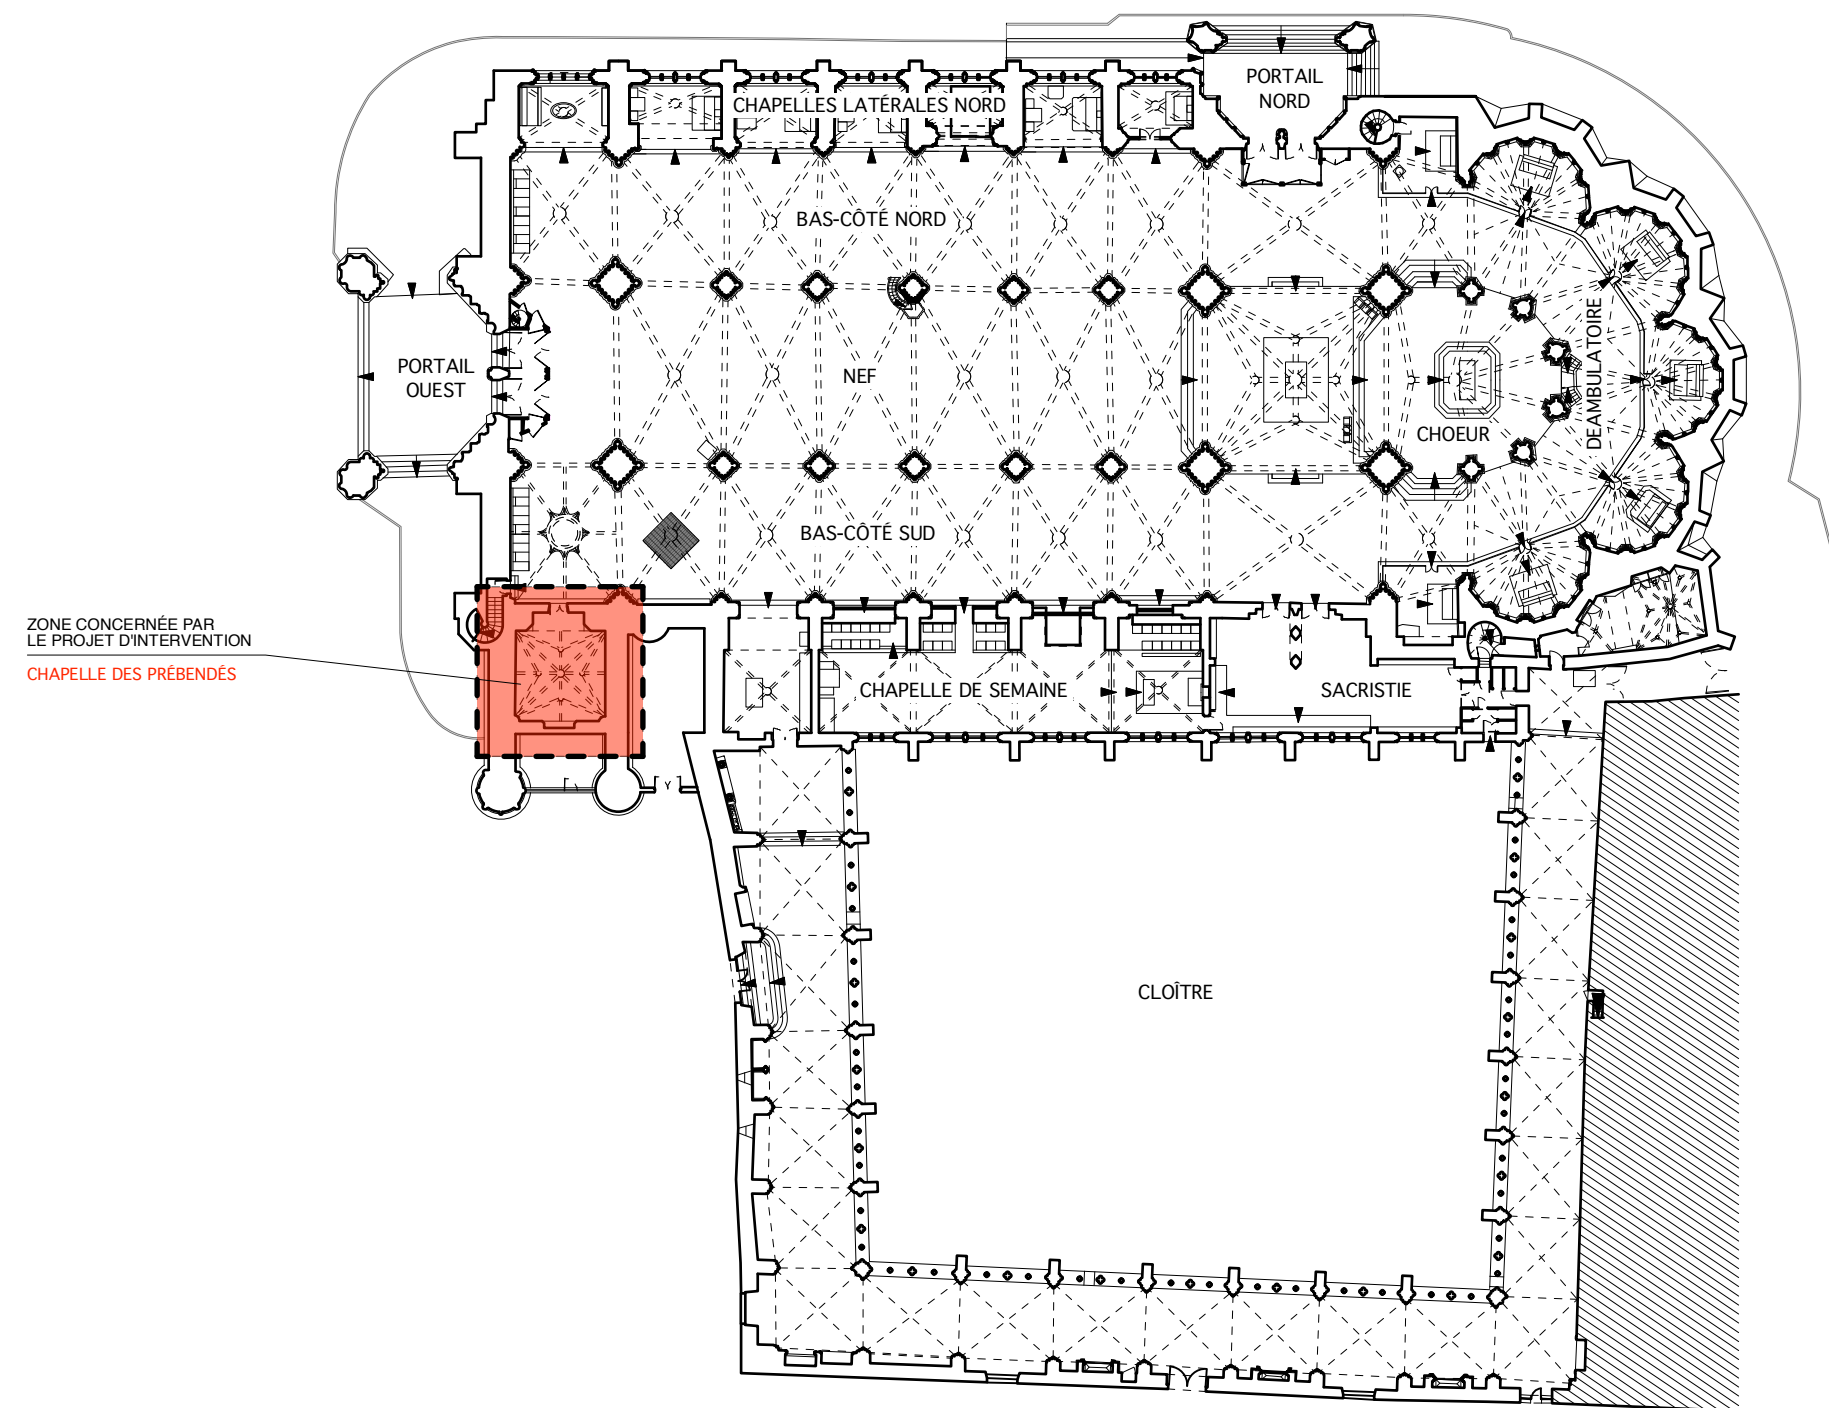




LEGENDE :

 HUMIDITÉ

 PROJECTEURS

 PRISE DE COURANT

BAYONNE - 64


CATHÉDRALE NOTRE-DAME  
CLEF DE VOÛTE

DCE - CHAPELLE DES PRÉBENDÉS  
PLAN

ETAT ACTUEL


STEPHANE THOUIN  
Architecte en chef des Monuments Historiques  
S.A.R.L. Stéphane Thouin Architecture

Juin 2025

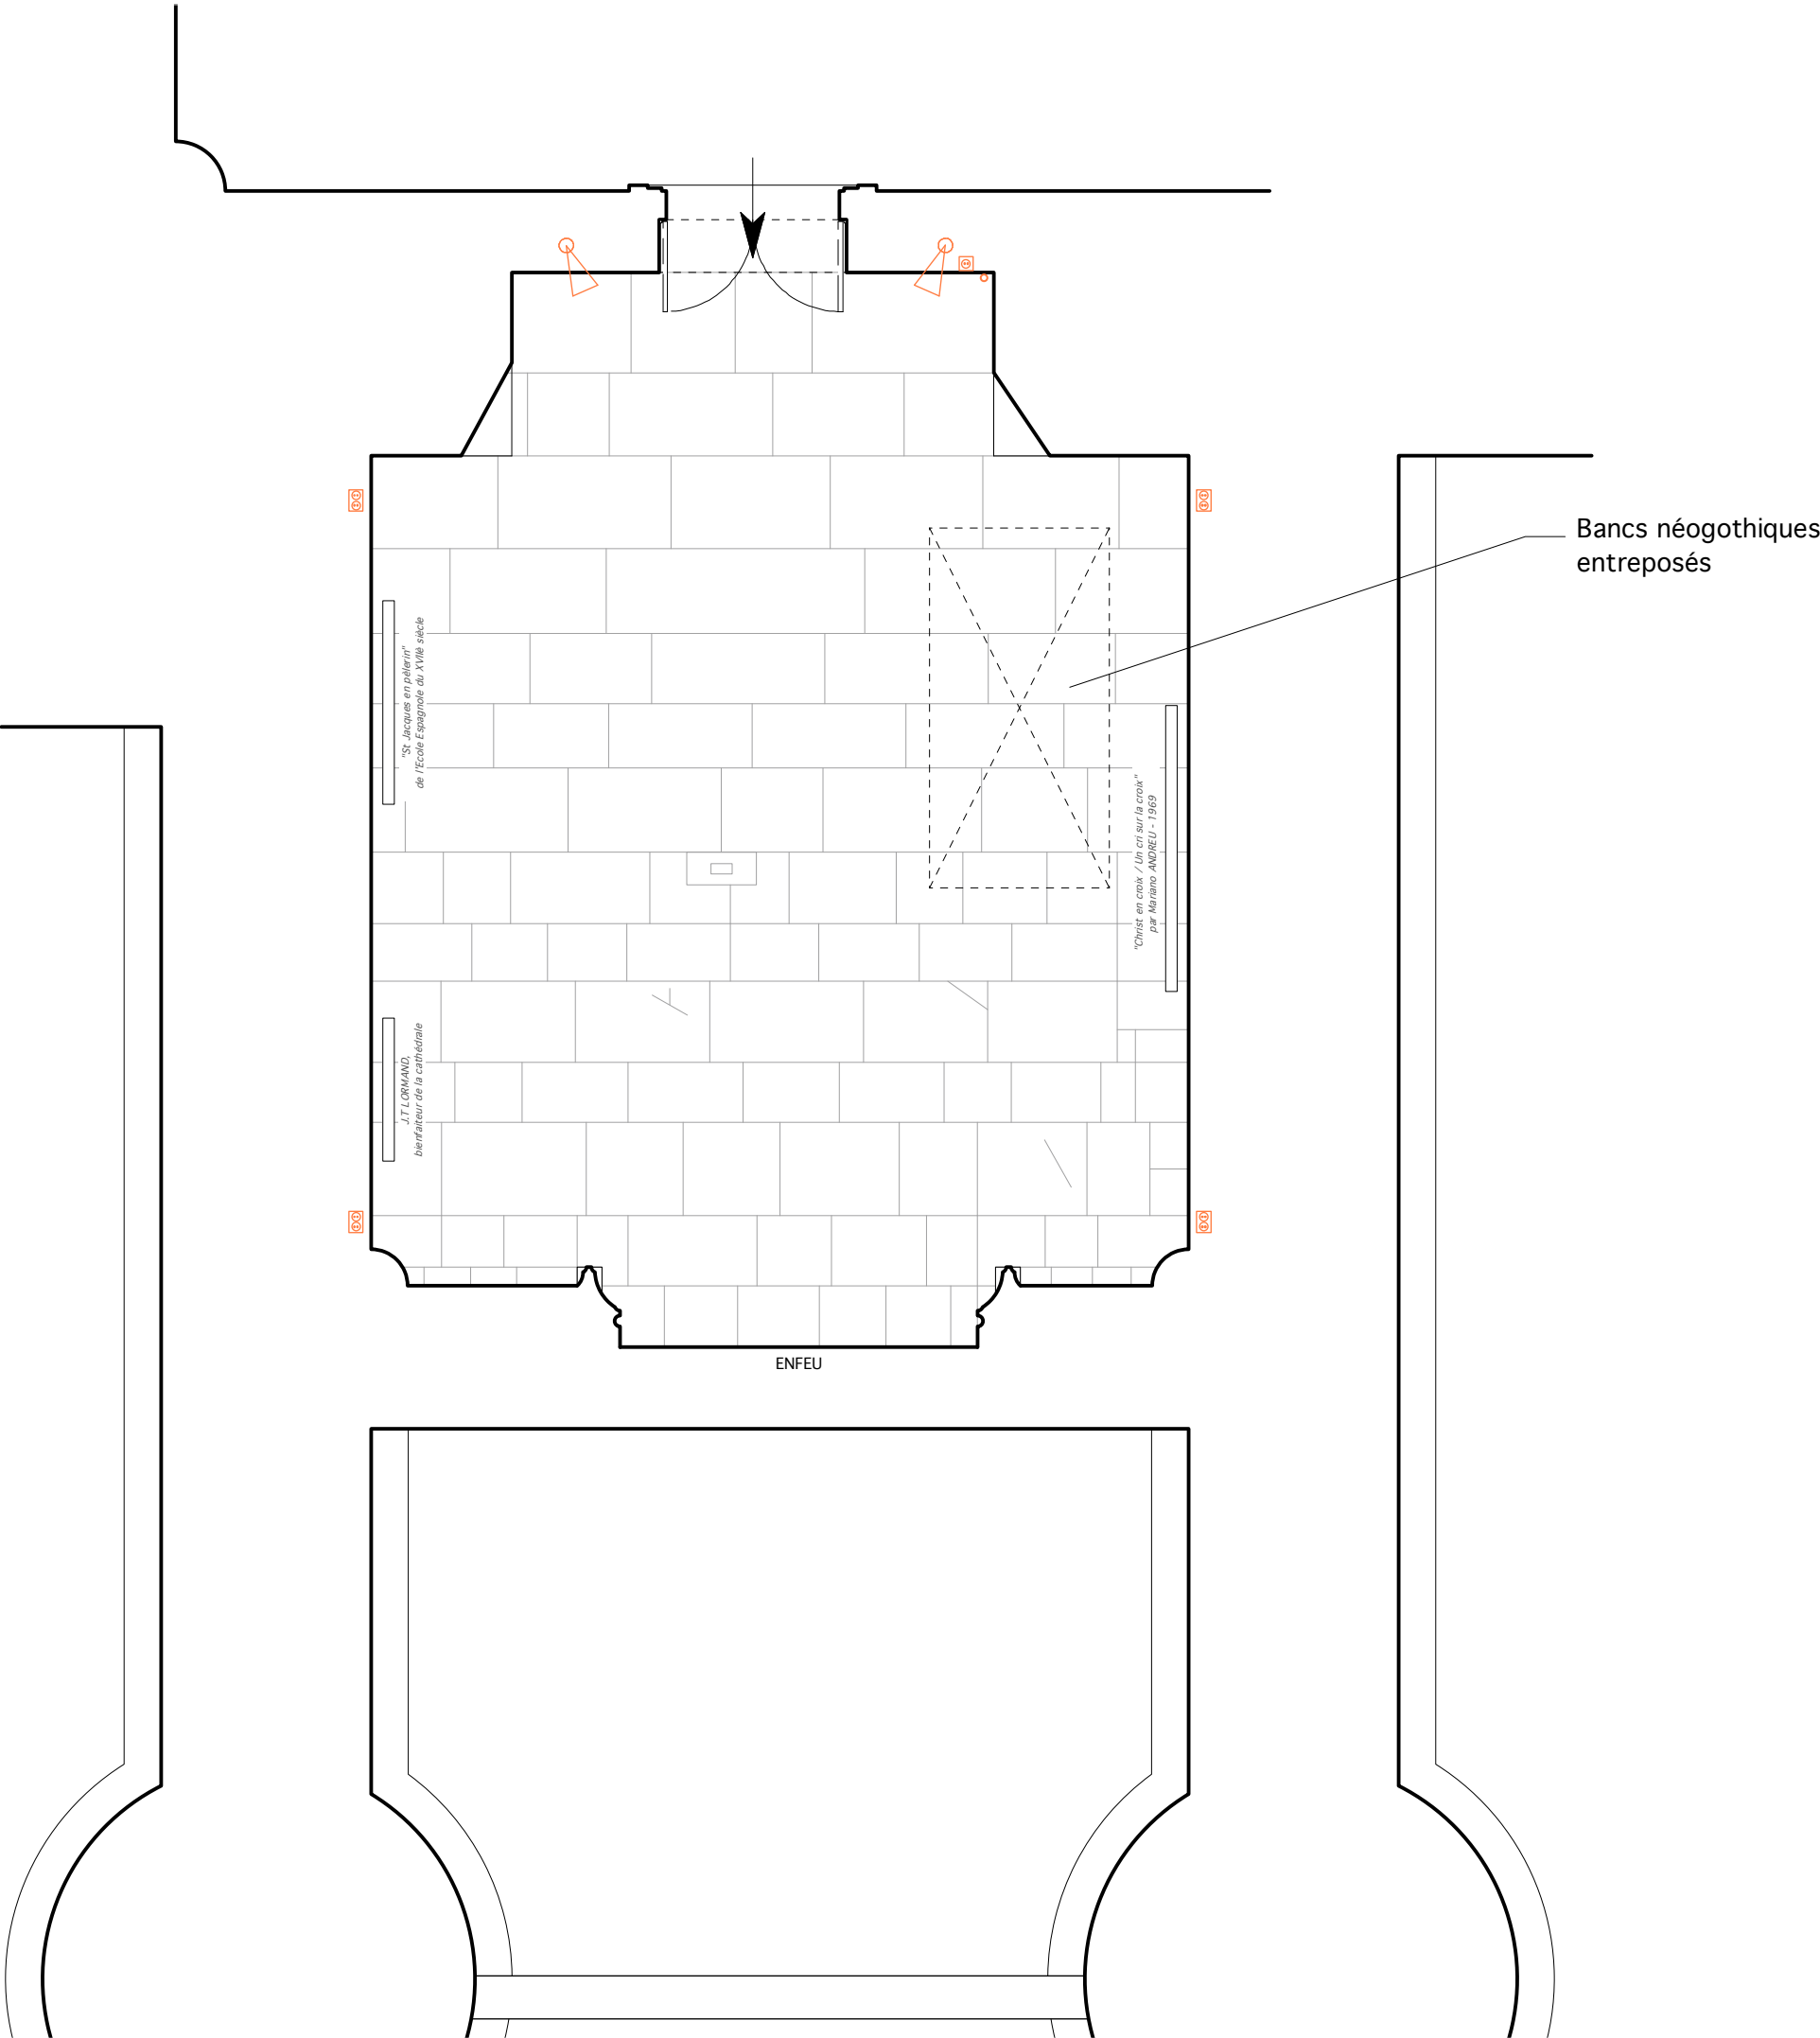


LEGENDE :

- HUMIDITÉ
- PROJECTEURS
- PRISE DE COURANT
- INTERRUPTEUR

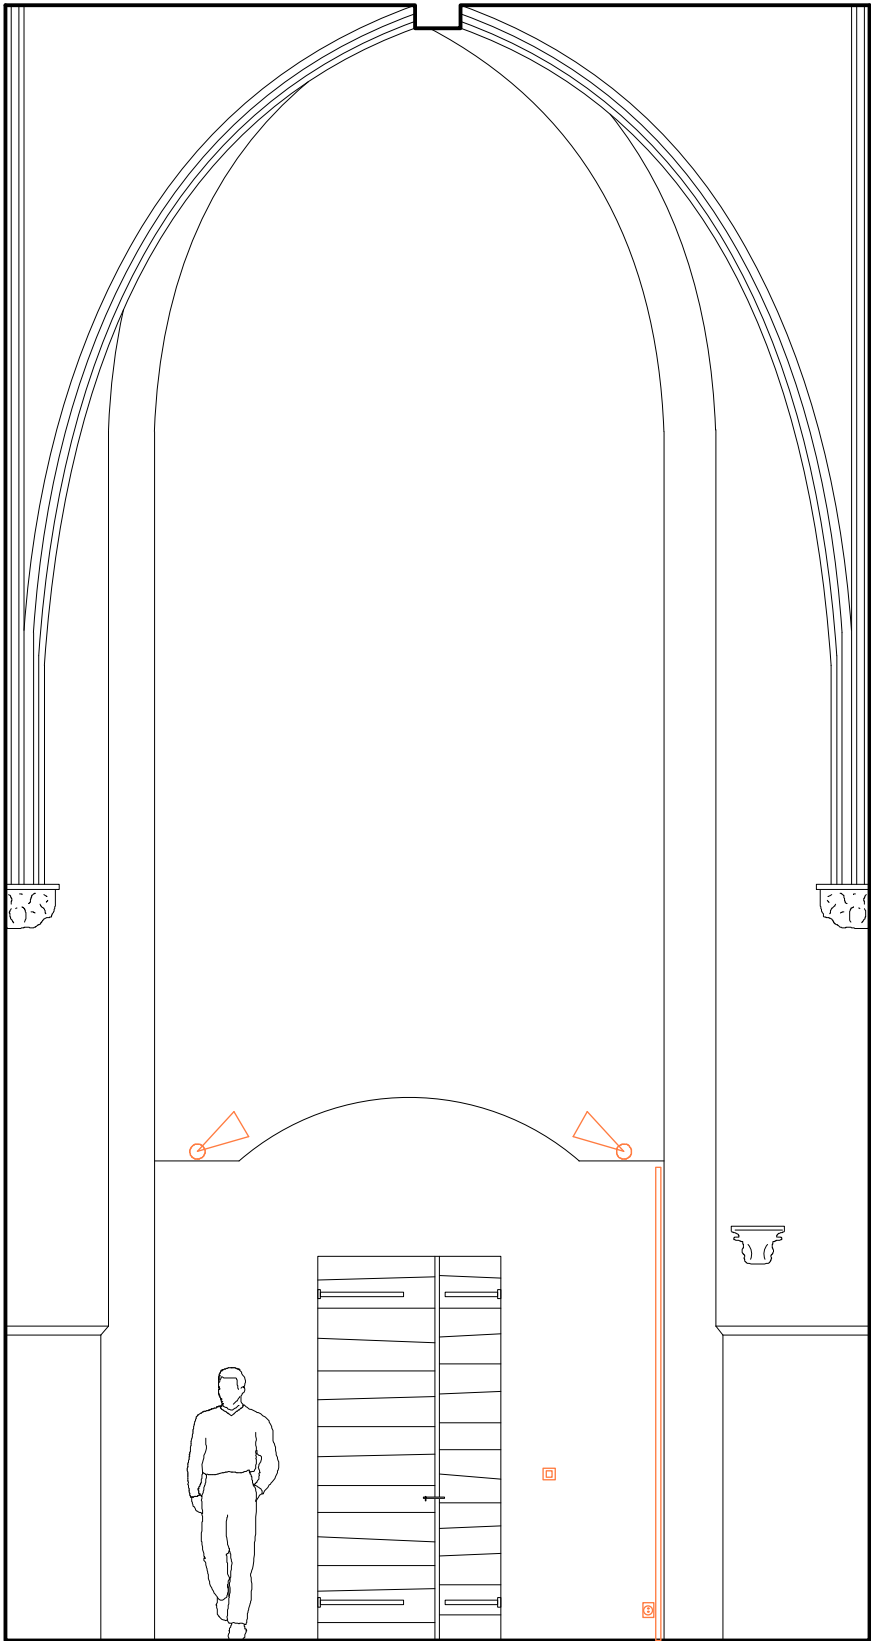

ÉLÉVATION INTÉRIEURE NORD

0 0,5 1 2 m  
Echelle 1/50e

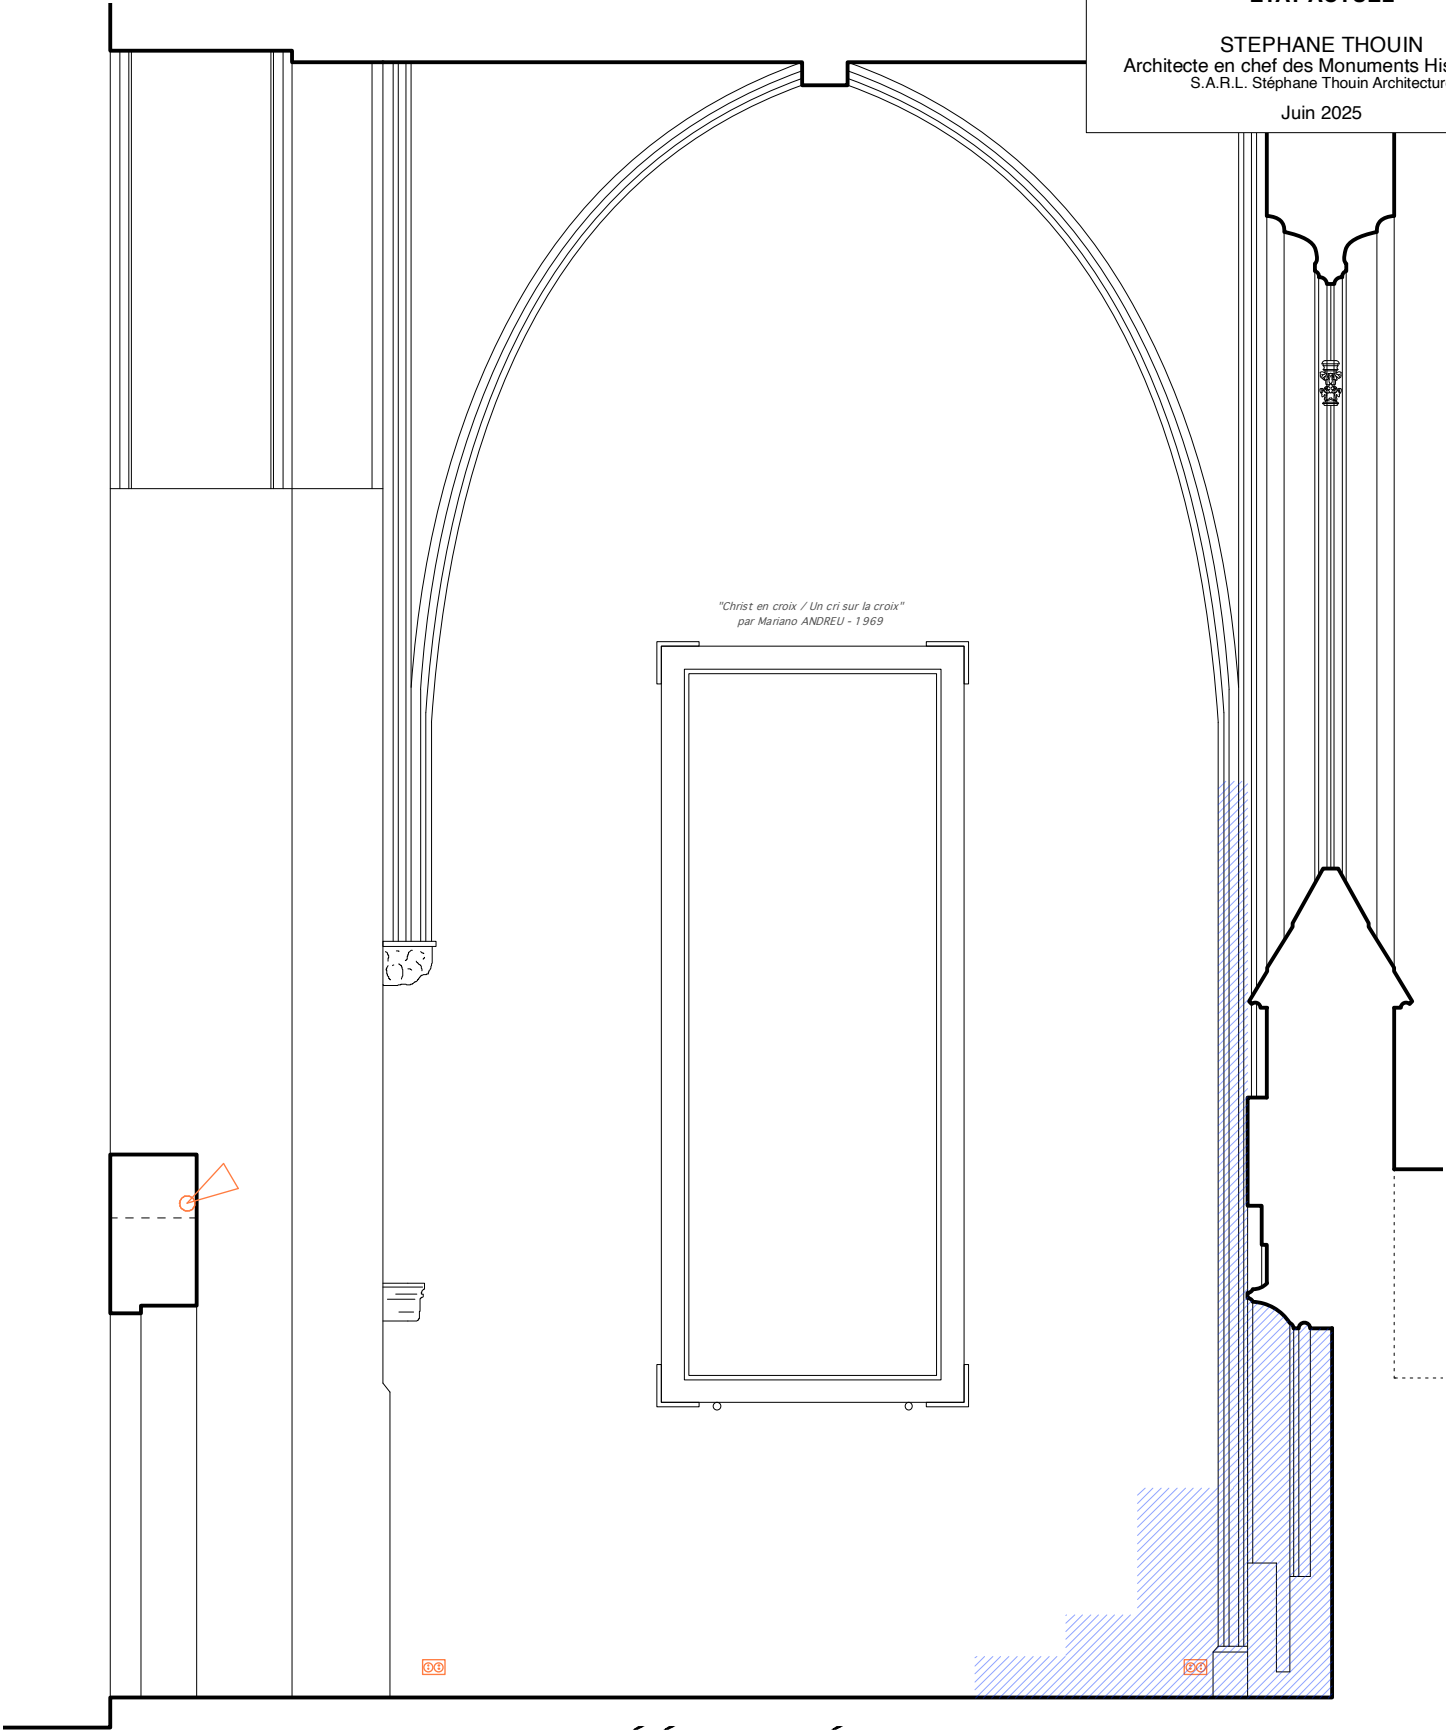

ÉLÉVATION INTÉRIEURE EST

BAYONNE - 64

CATHÉDRALE NOTRE-DAME  
CLEF DE VOÛTE

DCE - CHAPELLE DES PRÉBENDÉS  
ÉLÉVATIONS INTÉRIEURES

ETAT ACTUEL

STEPHANE THOUIN  
Architecte en chef des Monuments Historiques  
S.A.R.L. Stéphane Thouin Architecture


Juin 2025



LEGENDE :

HUMIDITÉ

PRISE DE COURANT

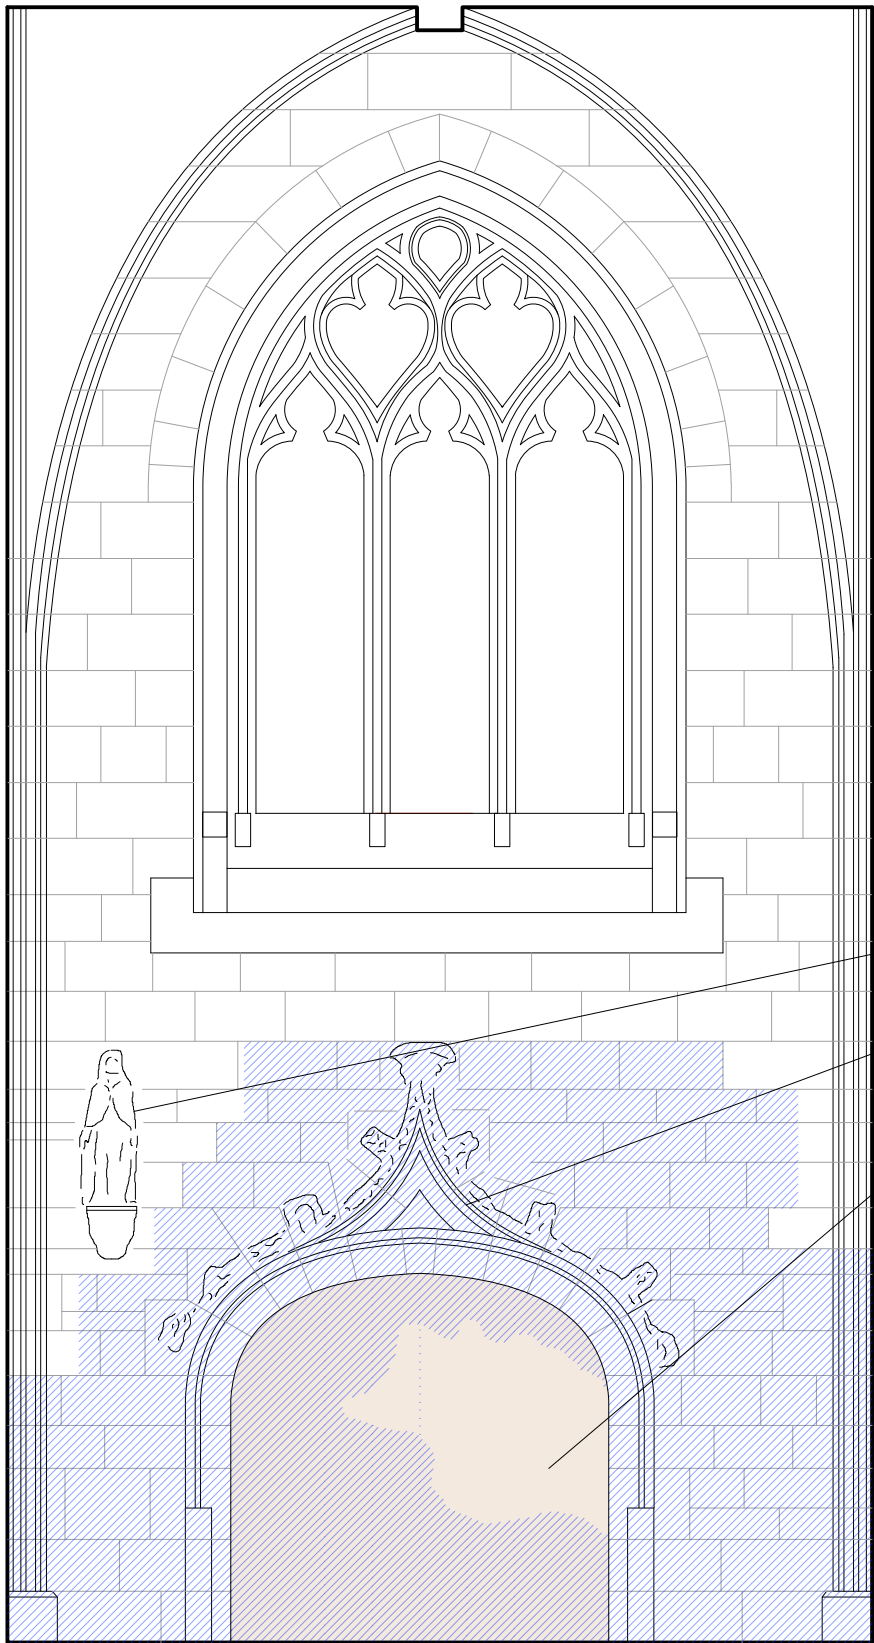


- Statue
- Décor sculpté de l'enfeu en très mauvais état
- Enduit dégradé

0 0,5 1 2 m

ECHELLE 1/50e

ÉLÉVATION INTÉRIEURE SUD

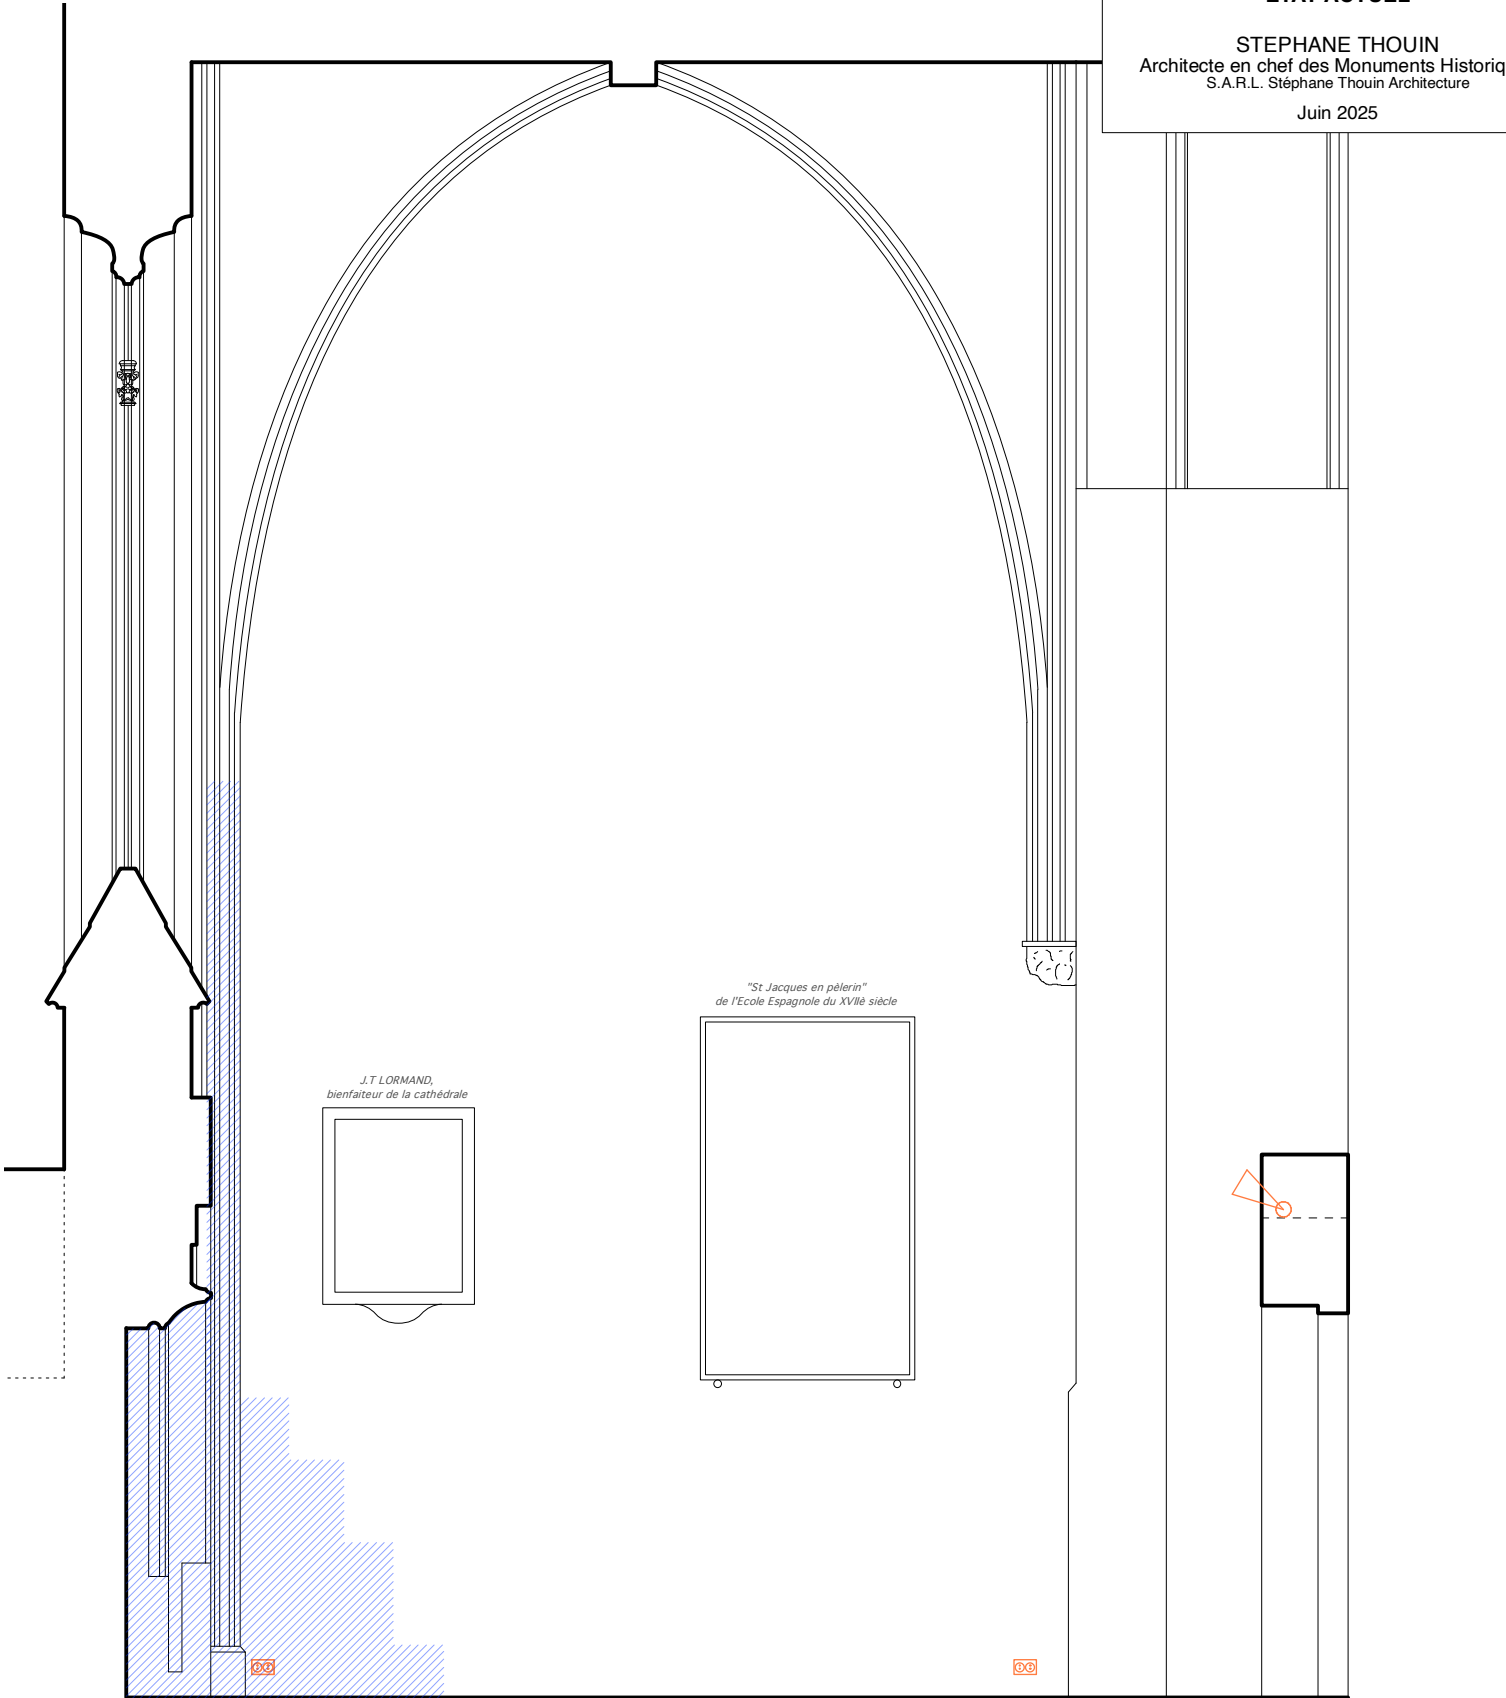

ÉLÉVATION INTÉRIEURE OUEST

BAYONNE - 64


CATHÉDRALE NOTRE-DAME  
CLEF DE VOÛTE

DCE - CHAPELLE DES PRÉBENDÉS  
ÉLÉVATIONS INTÉRIEURES


ETAT ACTUEL

STEPHANE THOUIN  
Architecte en chef des Monuments Historiques  
S.A.R.L. Stéphane Thouin Architecture  
Juin 2025

DÉCOR FIGURÉ EN SOUS-FACE  
DE LA CLEF DE VOÛTE

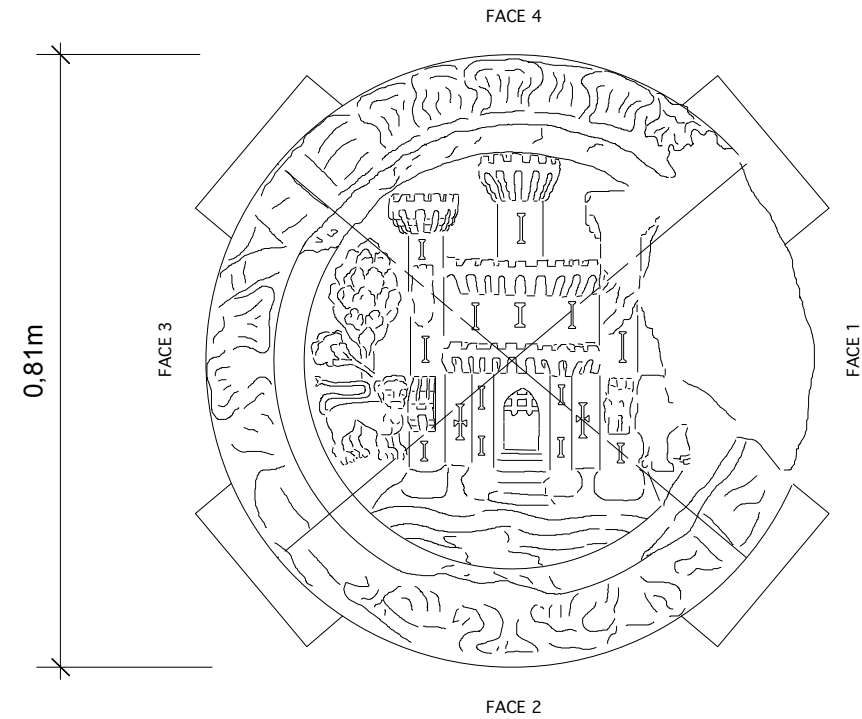

DÉCORS FIGURÉS ENTRE AMORCES  
DES NERVURES DE LA CLEF DE VOÛTE

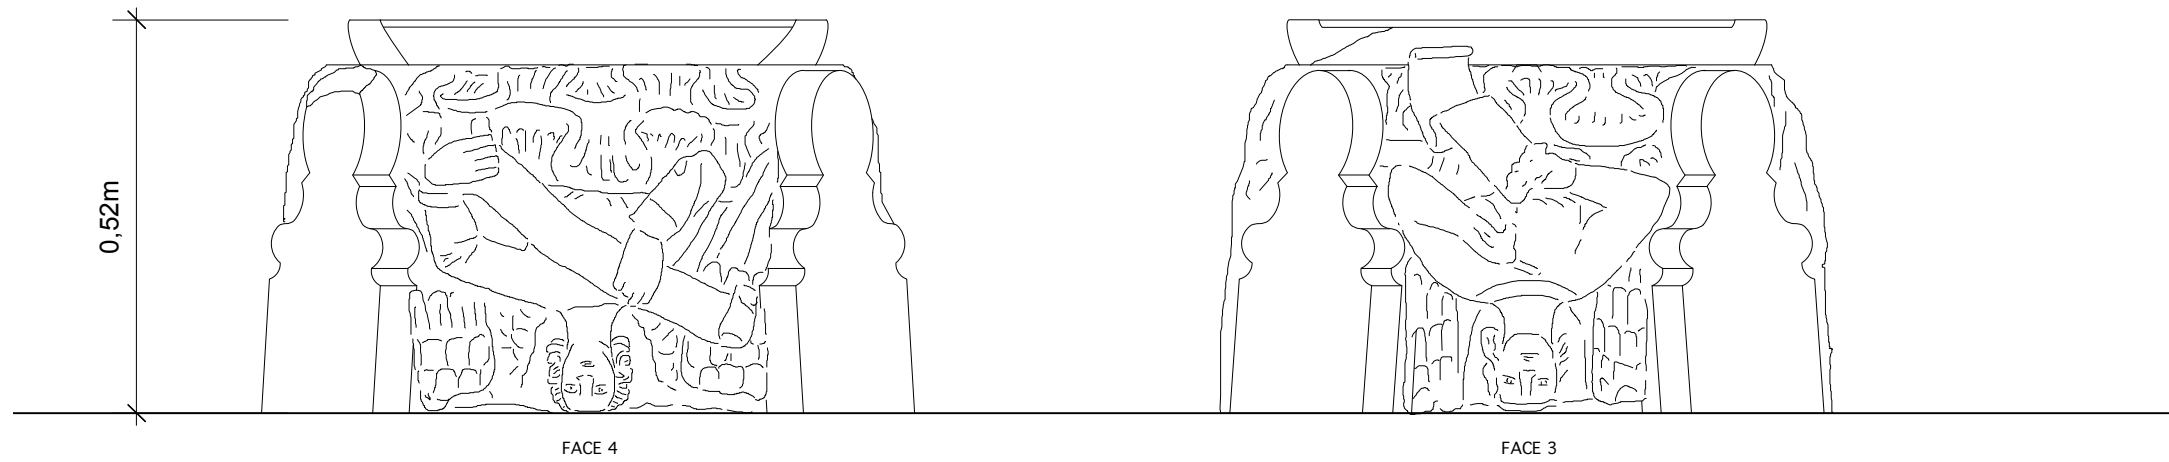

- LEGENDE :**
- PRISES DE COURANT EXISTANTES
  - DÉTECTEUR DE PRÉSENCE
  - BAES ÉCLAIRAGE DE SECURITÉ
  - ÉCLAIRAGE ARCHITECTURAL (VOÛTE)
  - ÉCLAIRAGE D'ACCENTUATION (TABLEAUX)
  - ÉCLAIRAGE D'ACCENTUATION (CLÉ DE VOÛTE)

BAYONNE - 64

CATHÉDRALE NOTRE-DAME  
CLEF DE VOÛTE

DCE - CHAPELLE DES PRÉBENDÉS  
PLAN

ETAT PROJETE

STEPHANE THOUIN  
Architecte en chef des Monuments Historiques  
S.A.R.L. Stéphane Thouin Architecture

Juin 2025



Nettoyage du sol en dalles de pierres

Réalisation d'un panneau de présentation  
des oeuvres de la chapelle

Dépose et stockage des bancs  
néogothiques

Installation d'un socle métallique  
pour présentation de la clef de voûte

Mise en place d'un garde-corps  
métallique avec main courante en bois

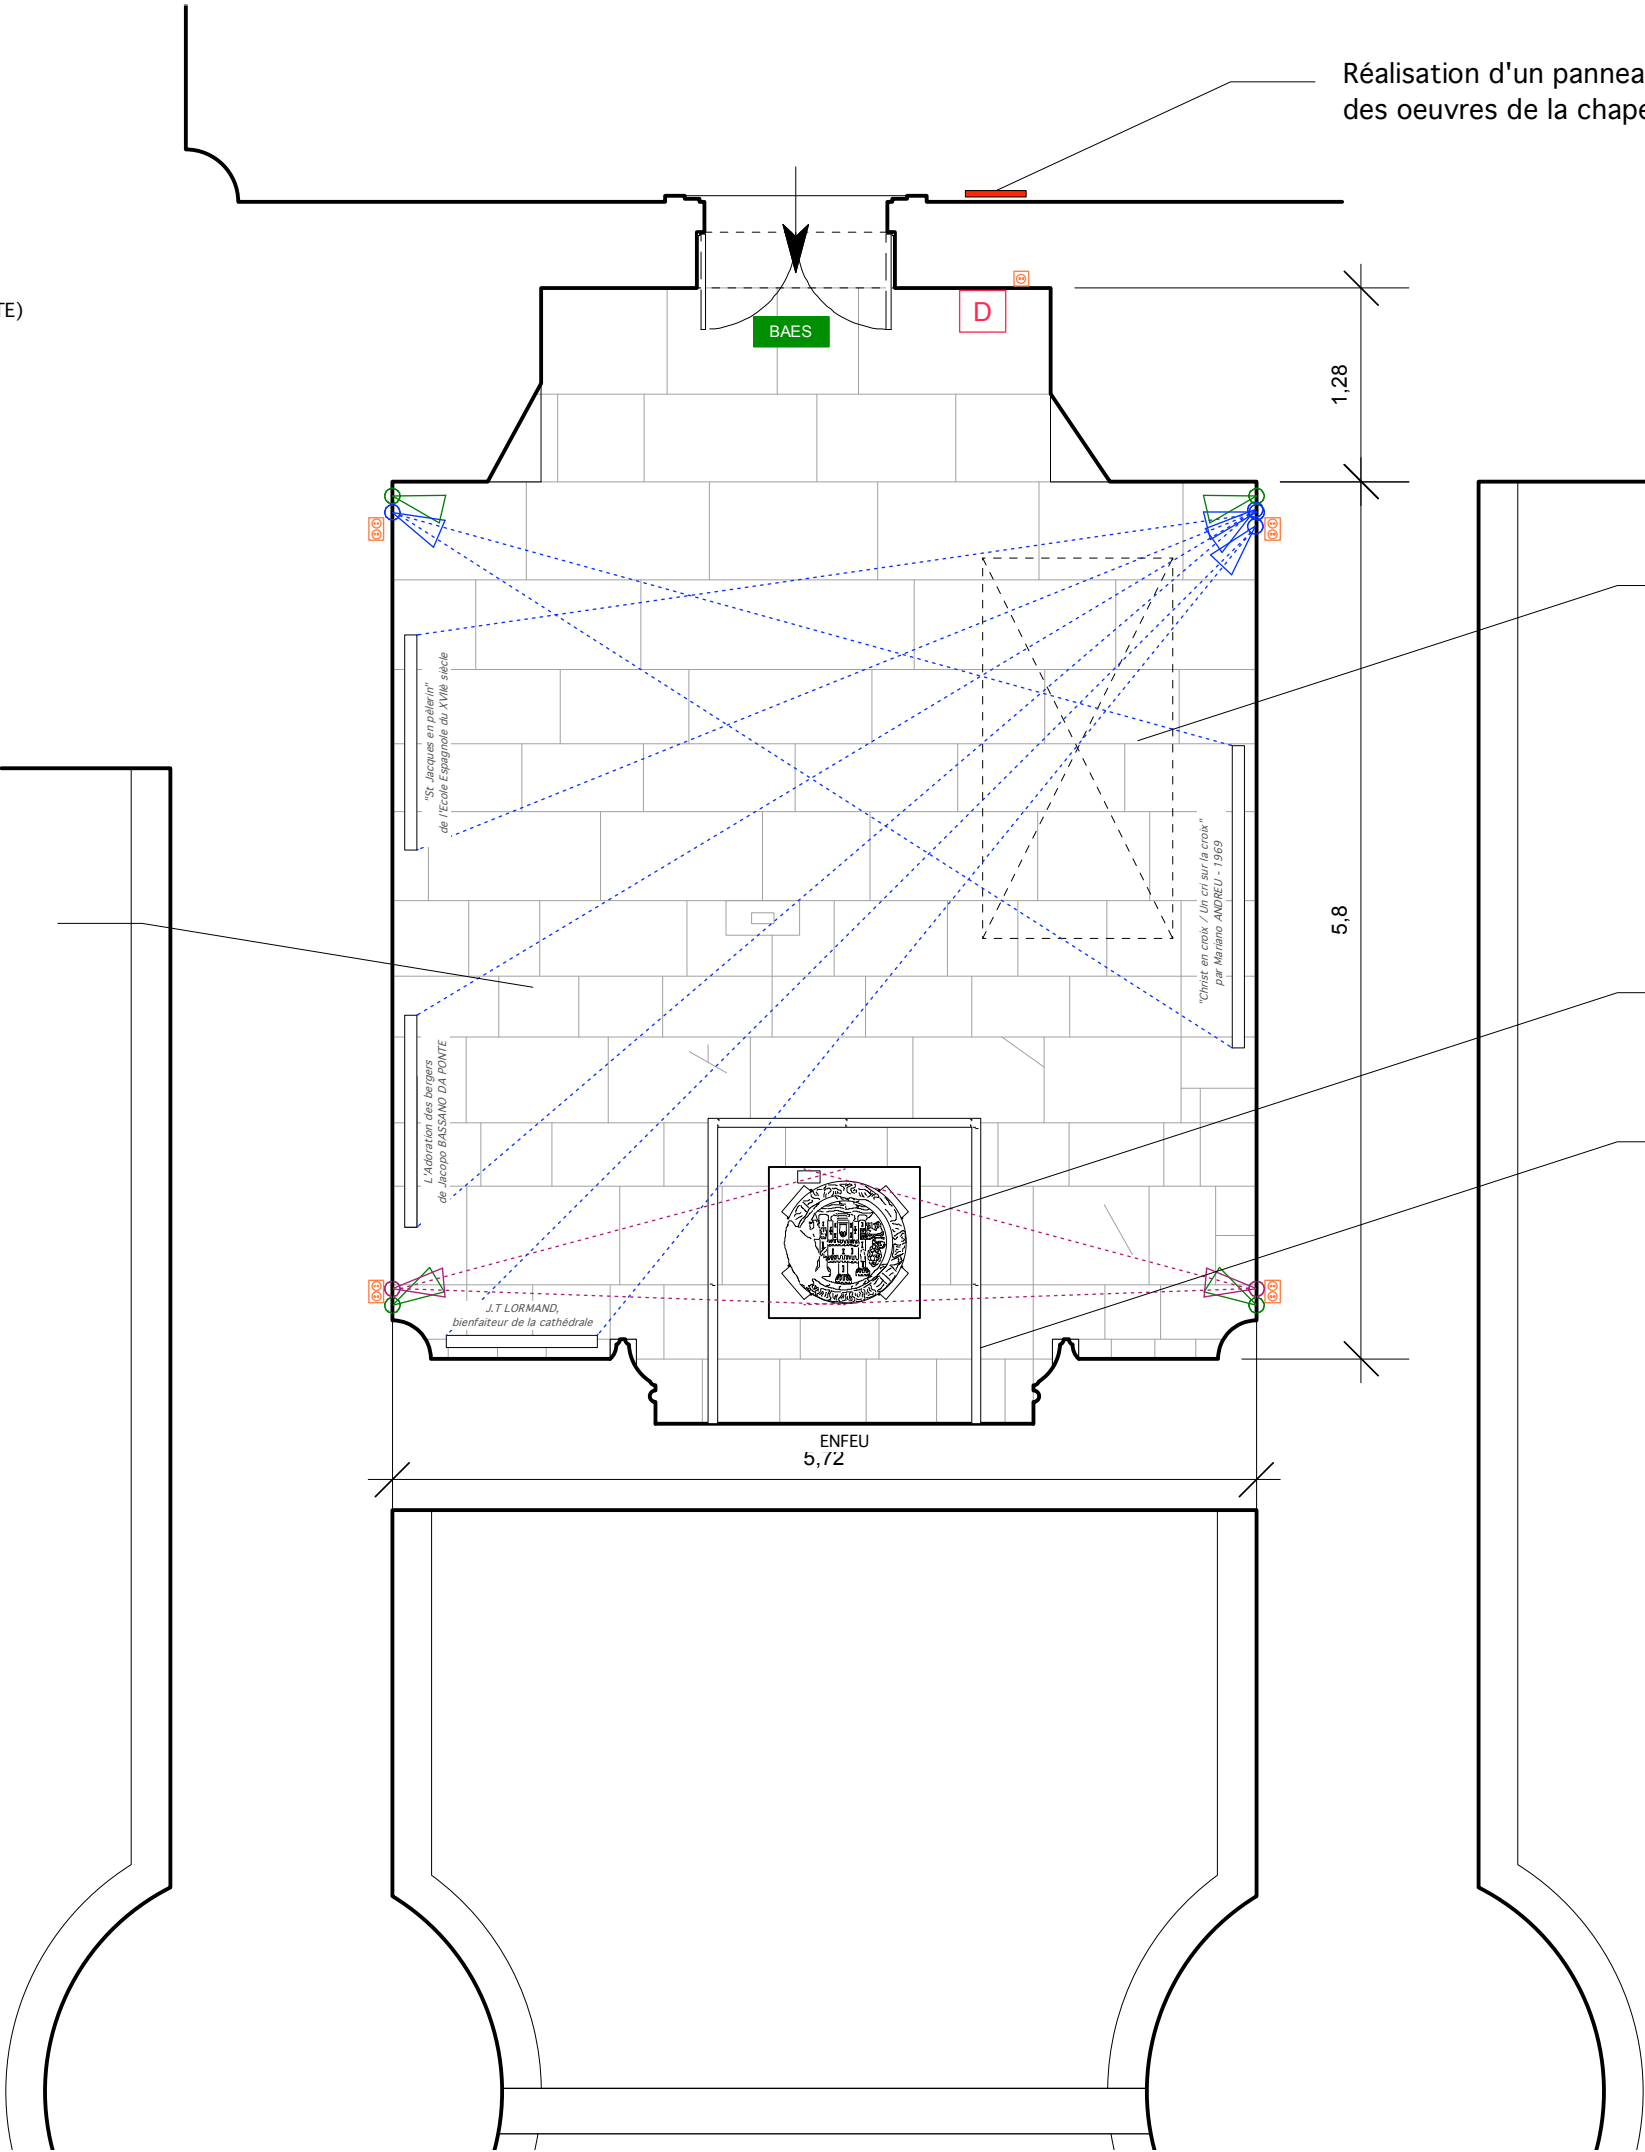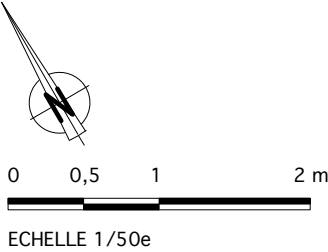




LEGENDE :

- LIMITE D'INTERVENTION
- ☐ PRISES DE COURANT EXISTANTES
- ☐ DÉTECTEUR DE PRÉSENCE
- BAES ÉCLAIRAGE DE SECURITÉ


- ÉCLAIRAGE ARCHITECTURAL (VOÛTE)
- ÉCLAIRAGE D'ACCENTUATION (TABLEAUX)

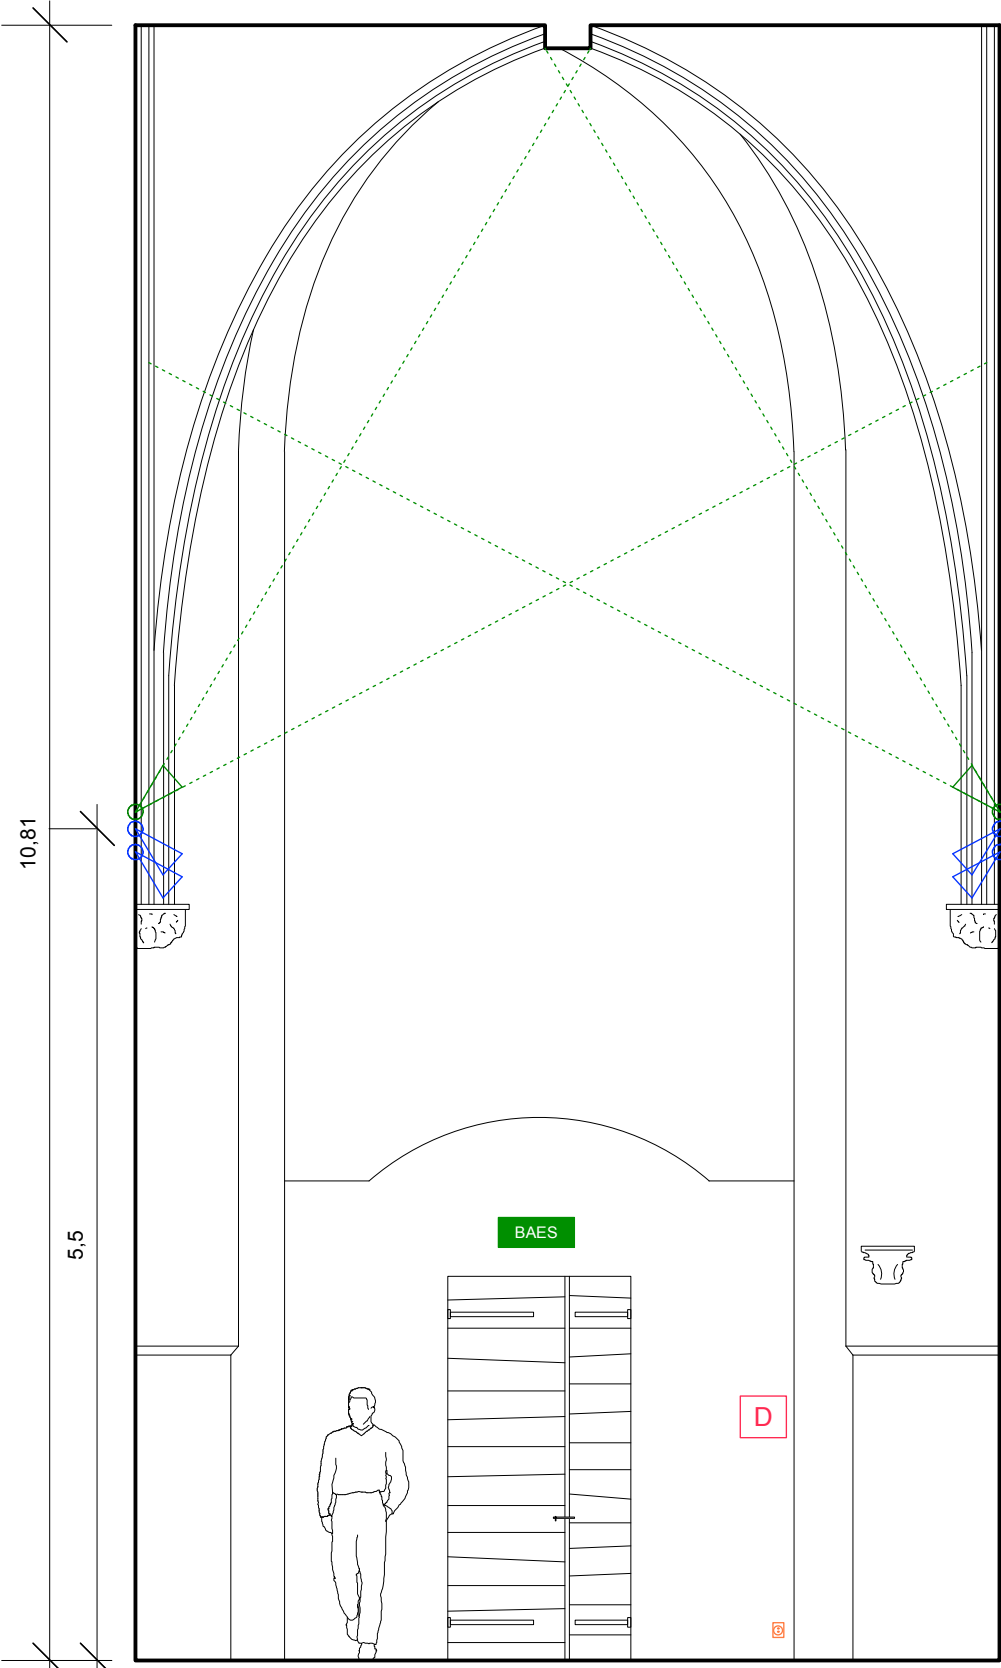

ÉLÉVATION INTÉRIEURE NORD

0 0,5 1 2 m  
ECHELLE 1/50e

Protection du tableau  
le Christ en croix

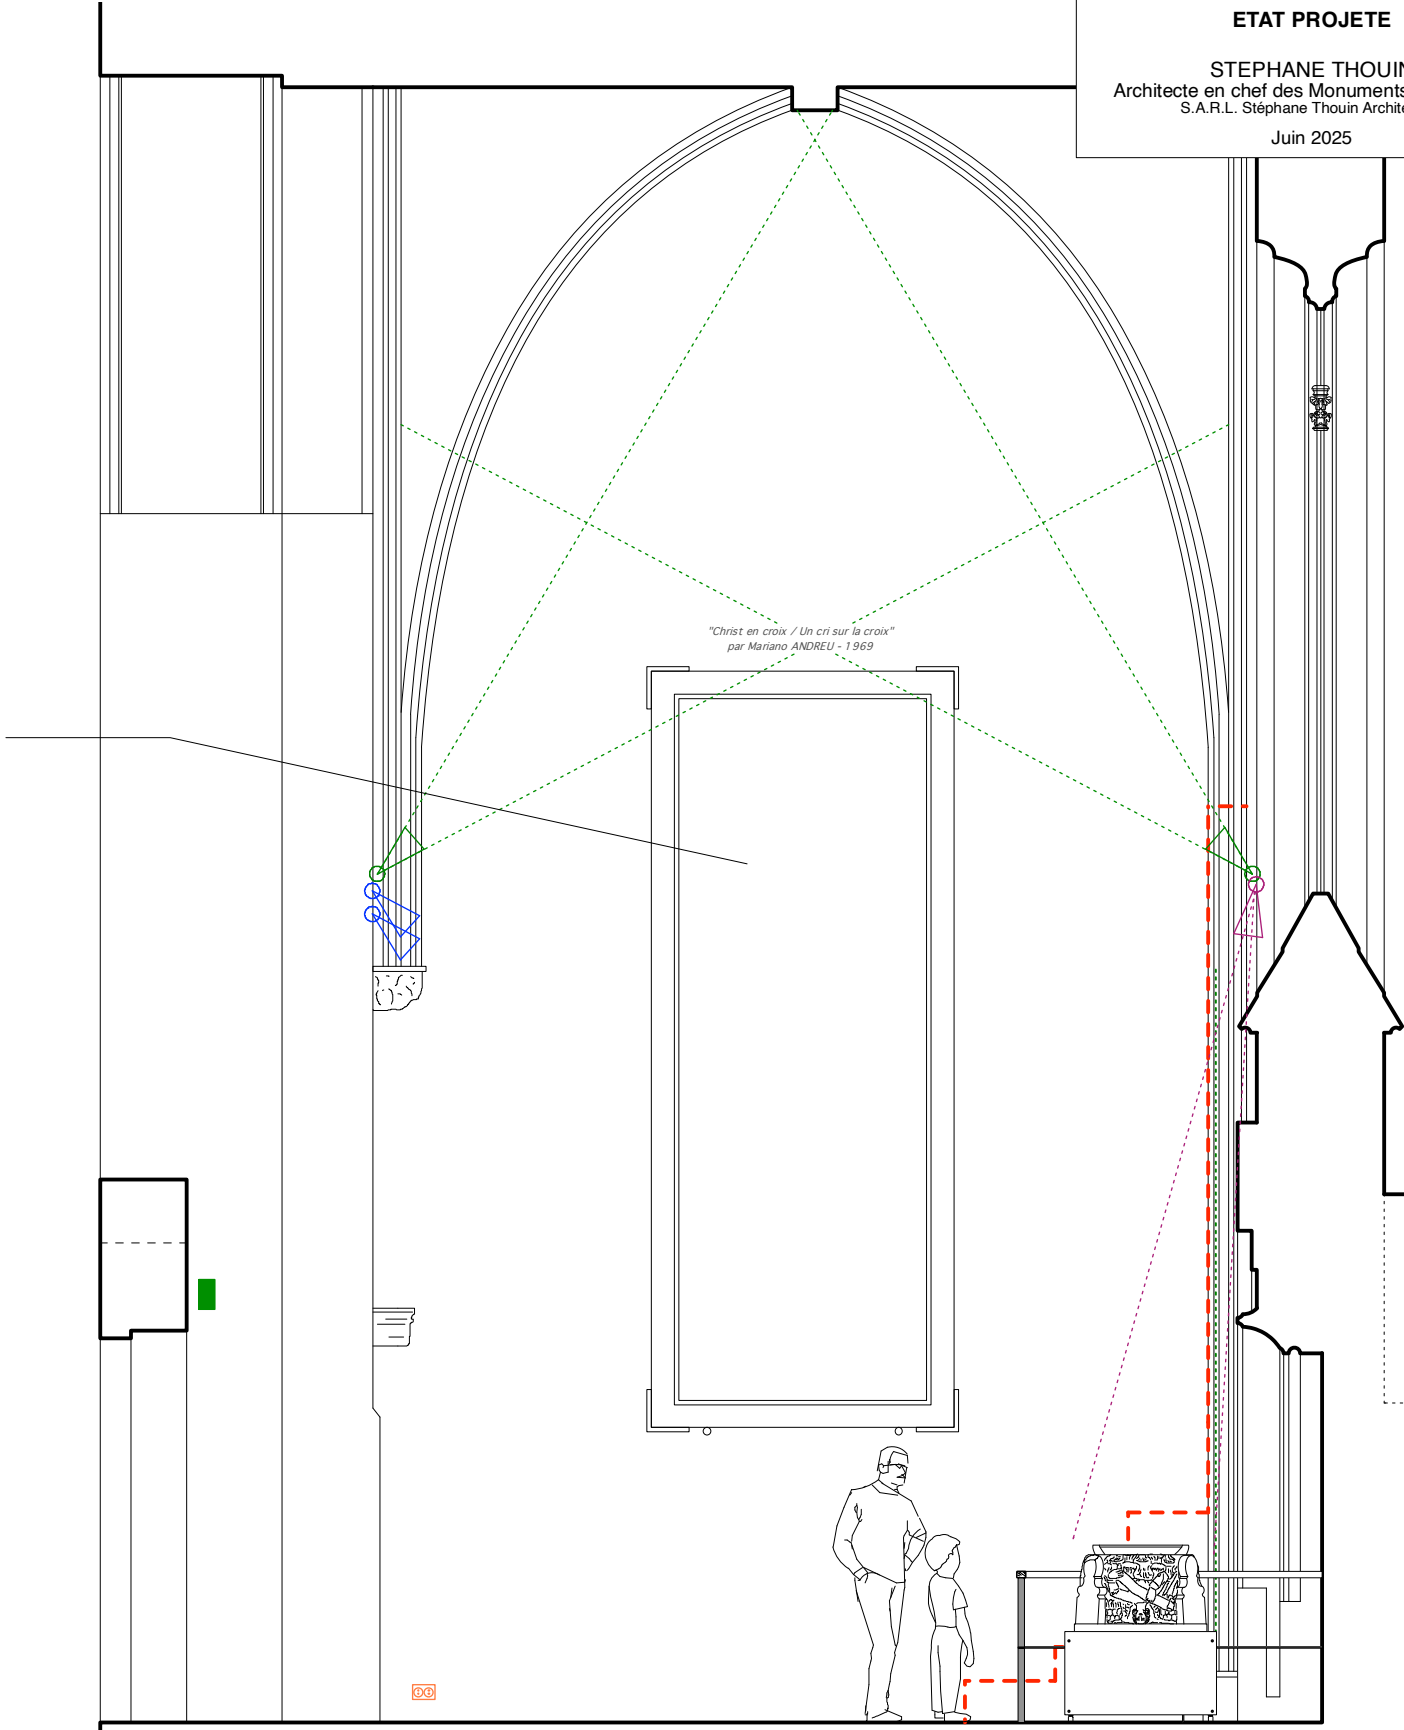

ÉLÉVATION INTÉRIEURE EST

BAYONNE - 64  
CATHÉDRALE NOTRE-DAME  
CLEF DE VOÛTE  
**DCE - CHAPELLE DES PRÉBENDÉS**  
ÉLÉVATIONS INTÉRIEURES  
**ETAT PROJETE**  
STEPHANE THOUIN  
Architecte en chef des Monuments Historiques  
S.A.R.L. Stéphane Thouin Architecture  
Juin 2025

LEGENDE :

--- LIMITE D'INTERVENTION

☐ PRISES DE COURANT EXISTANTES

BAES ÉCLAIRAGE DE SECURITÉ

△ ÉCLAIRAGE ARCHITECTURAL (VOÛTE)

△ ÉCLAIRAGE D'ACCENTUATION (TABLEAUX)

△ ÉCLAIRAGE D'ACCENTUATION (CLÉ DE VOÛTE)

BAYONNE - 64

CATHÉDRALE NOTRE-DAME  
CLEF DE VOÛTE


DCE - CHAPELLE DES PRÉBENDÉS  
ÉLEVATIONS INTÉRIEURES

ETAT PROJETE

STEPHANE THOUIN  
Architecte en chef des Monuments Historiques  
S.A.R.L. Stéphane Thouin Architecture

Juin 2025

10

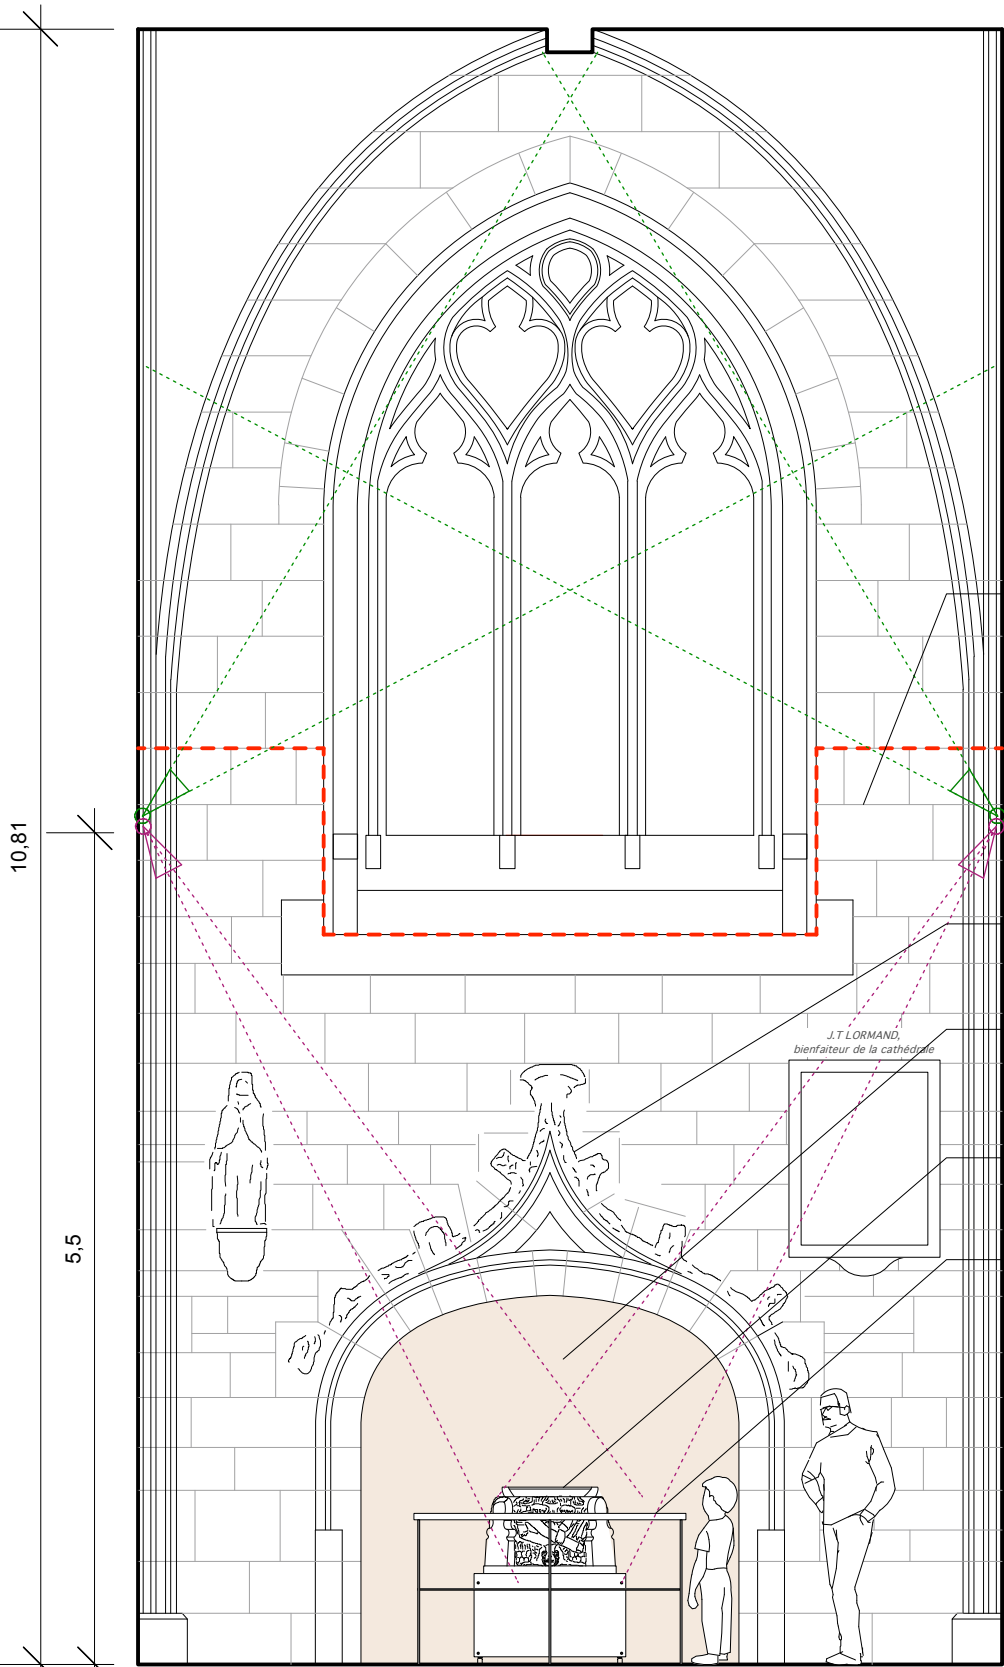

ÉLEVATION INTÉRIEURE SUD

0 0,5 1 2 m

ECHELLE 1/50e

Nettoyage des parements en pierre

Protection du tableau St Jacques en pèlerin


Tableau non concerné par l'opération

Restauration de décors sculptés  
de l'enfeu

Réfection de l'enduit par un enduit  
anti-sels


Installation d'un socle métallique  
pour présentation de la clef de voûte

Mise en place d'un garde-corps  
avec main courante en bois et  
potelets en fer plat

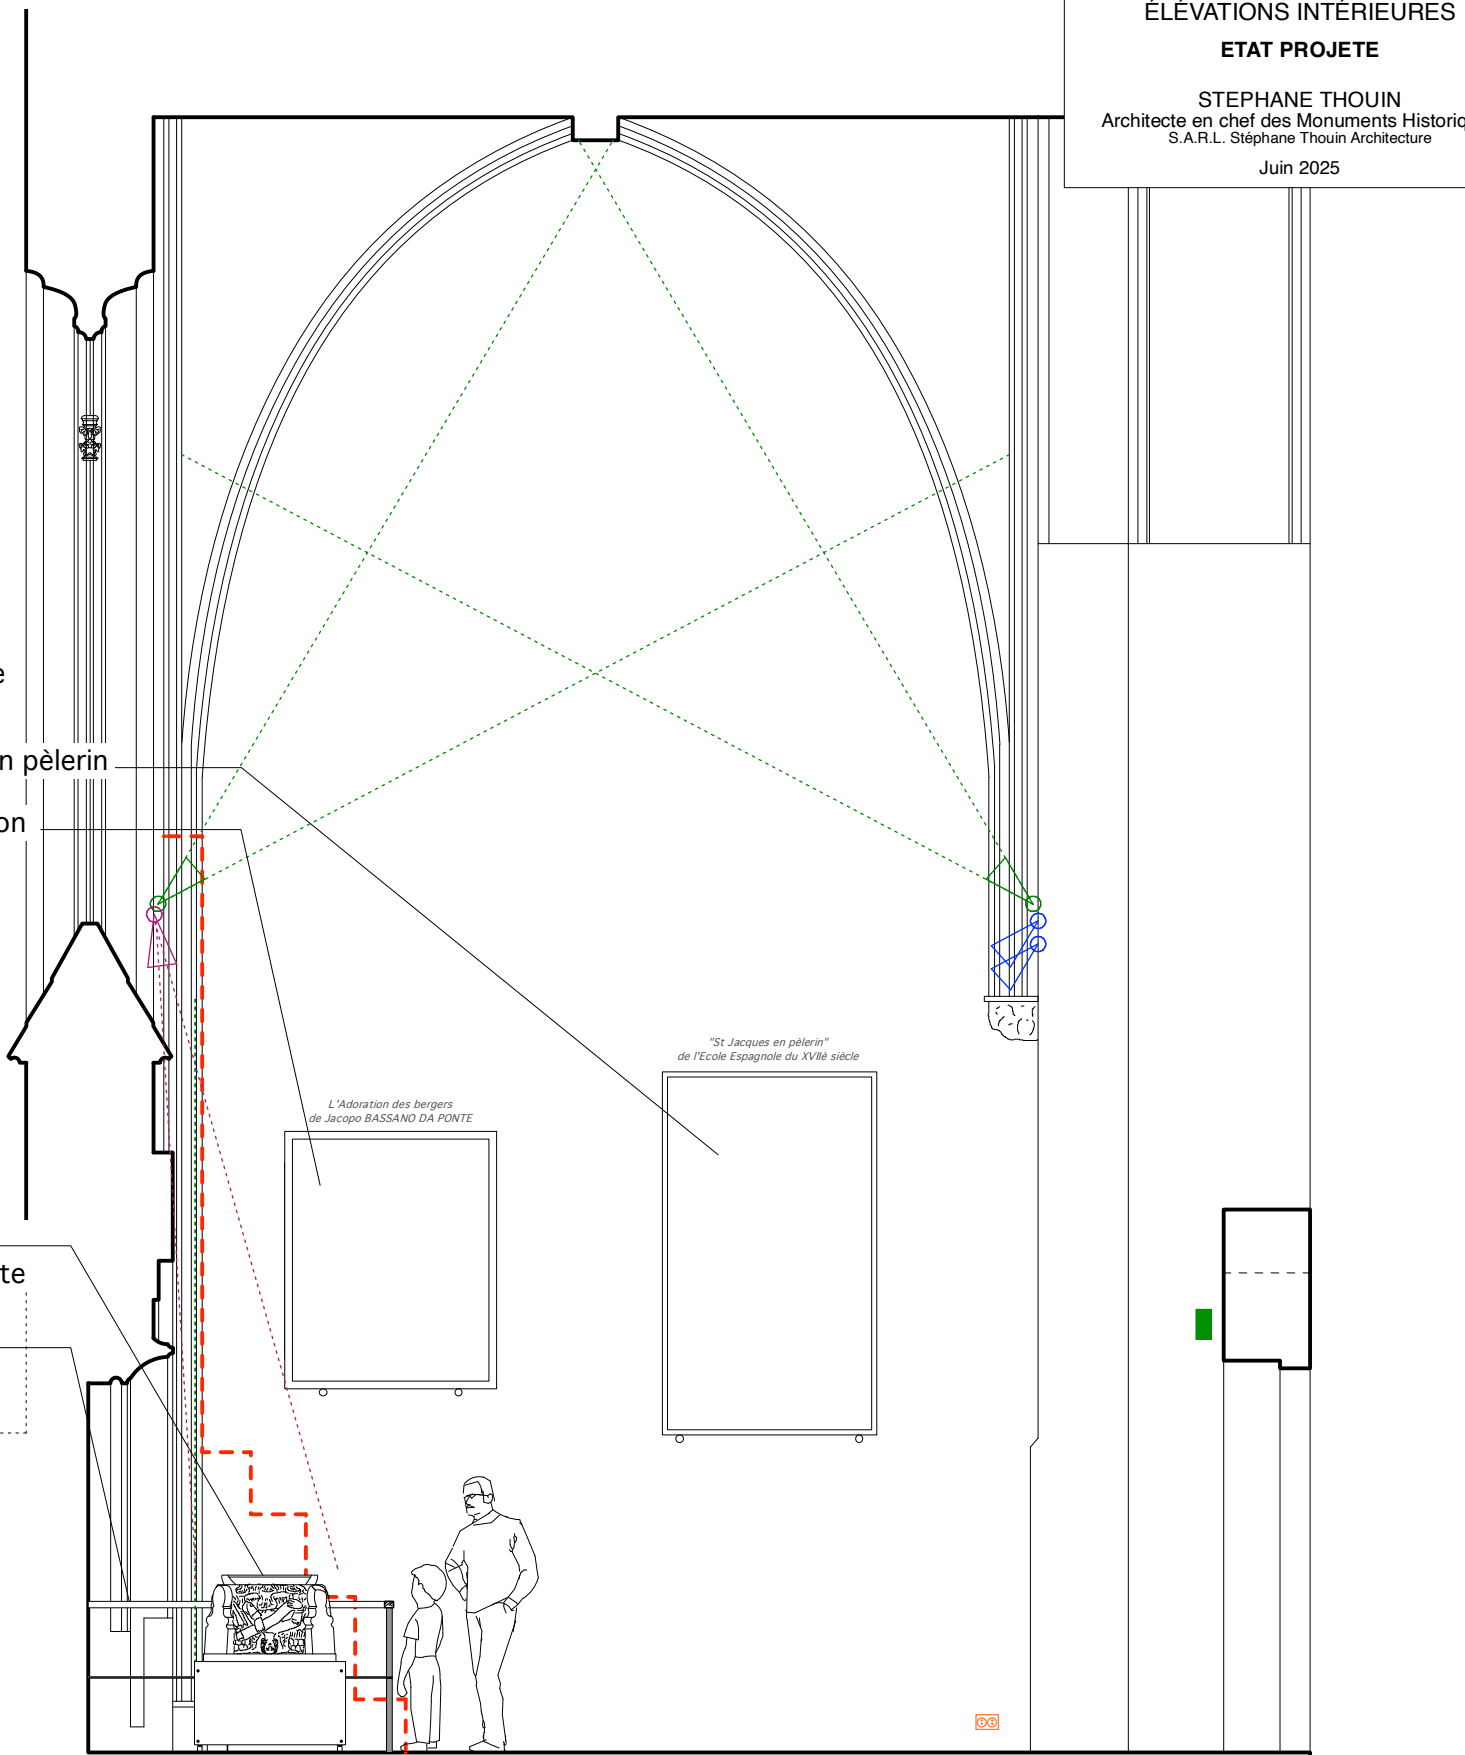

ÉLEVATION INTÉRIEURE OUEST

Pattes de fixation arrondies  
hauteur 40mm  
finition similaire au socle

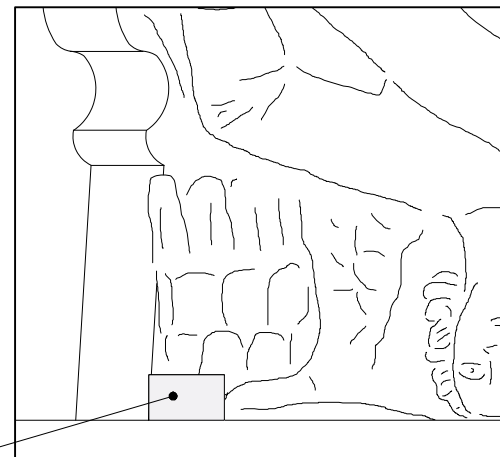


**DÉTAILS PATTES DE FIXATION  
DE LA CLÉ DE VOÛTE**



Vue de face




Vue de profil

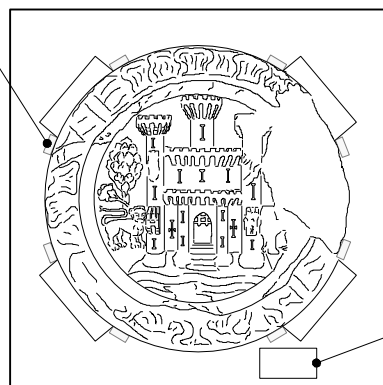



**VUE DE DESSUS DU SOCLE**

Cartel en métal ou résine  
Dimension : 150x80mm

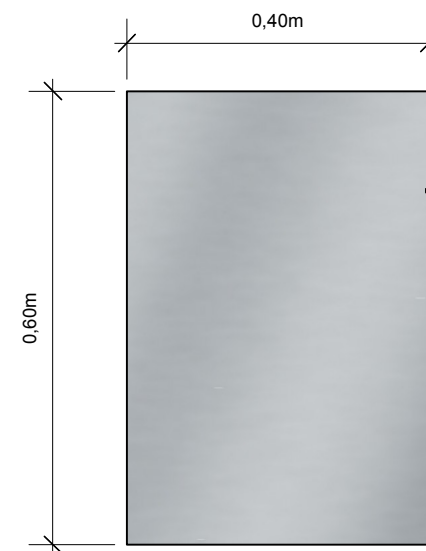

Panneau composite en  
aluminium  
Dimension : 0,40x0,60m  
épaisseur 4mm

**PANNEAU DE PRÉSENTATION  
DES OEUVRES**

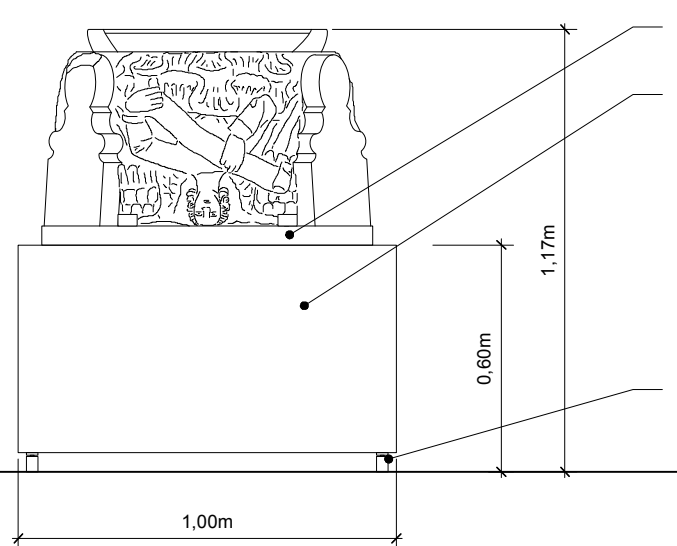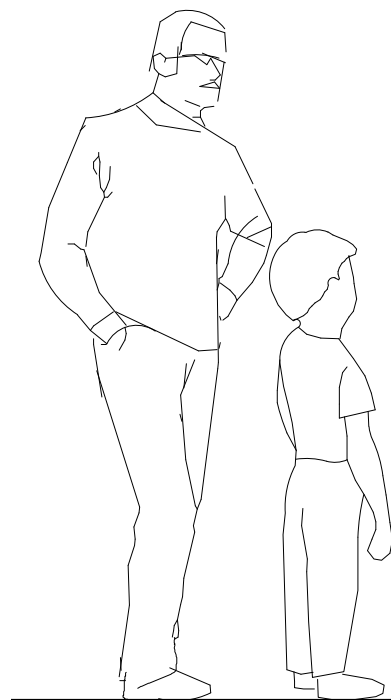

**ELEVATION DU SOCLE**

Support pour clef de voûte

Réalisation d'un socle  
de présentation en métal  
Habillage tôle de 3mm brut  
+ vernis polyuréthane  
Structure en tube de  
50x50mm

Pied réglable




TEINTE DU SOCLE :  
RAL 7022 - Terre d'ombre

Main courante  
en bois  
60x45mm  
(teinte chêne clair  
vernis satiné)

Fer plat  
40x8mm  
(teinte gris foncée)

Scellement

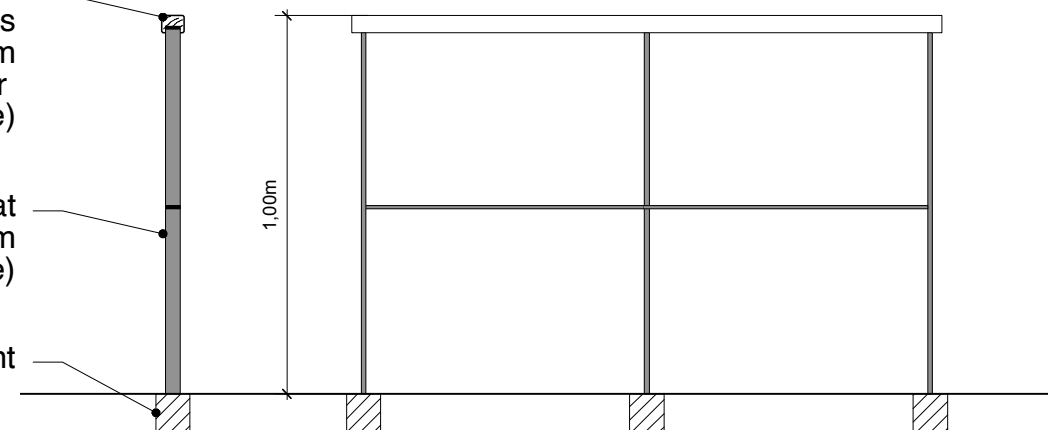

**DÉTAIL DU GARDE-CORPS**