


UP8-PAS - Rénovation de la passerelle extérieure

PIC - Plan d'installation de chantier

DCE ind B

29/04/2025

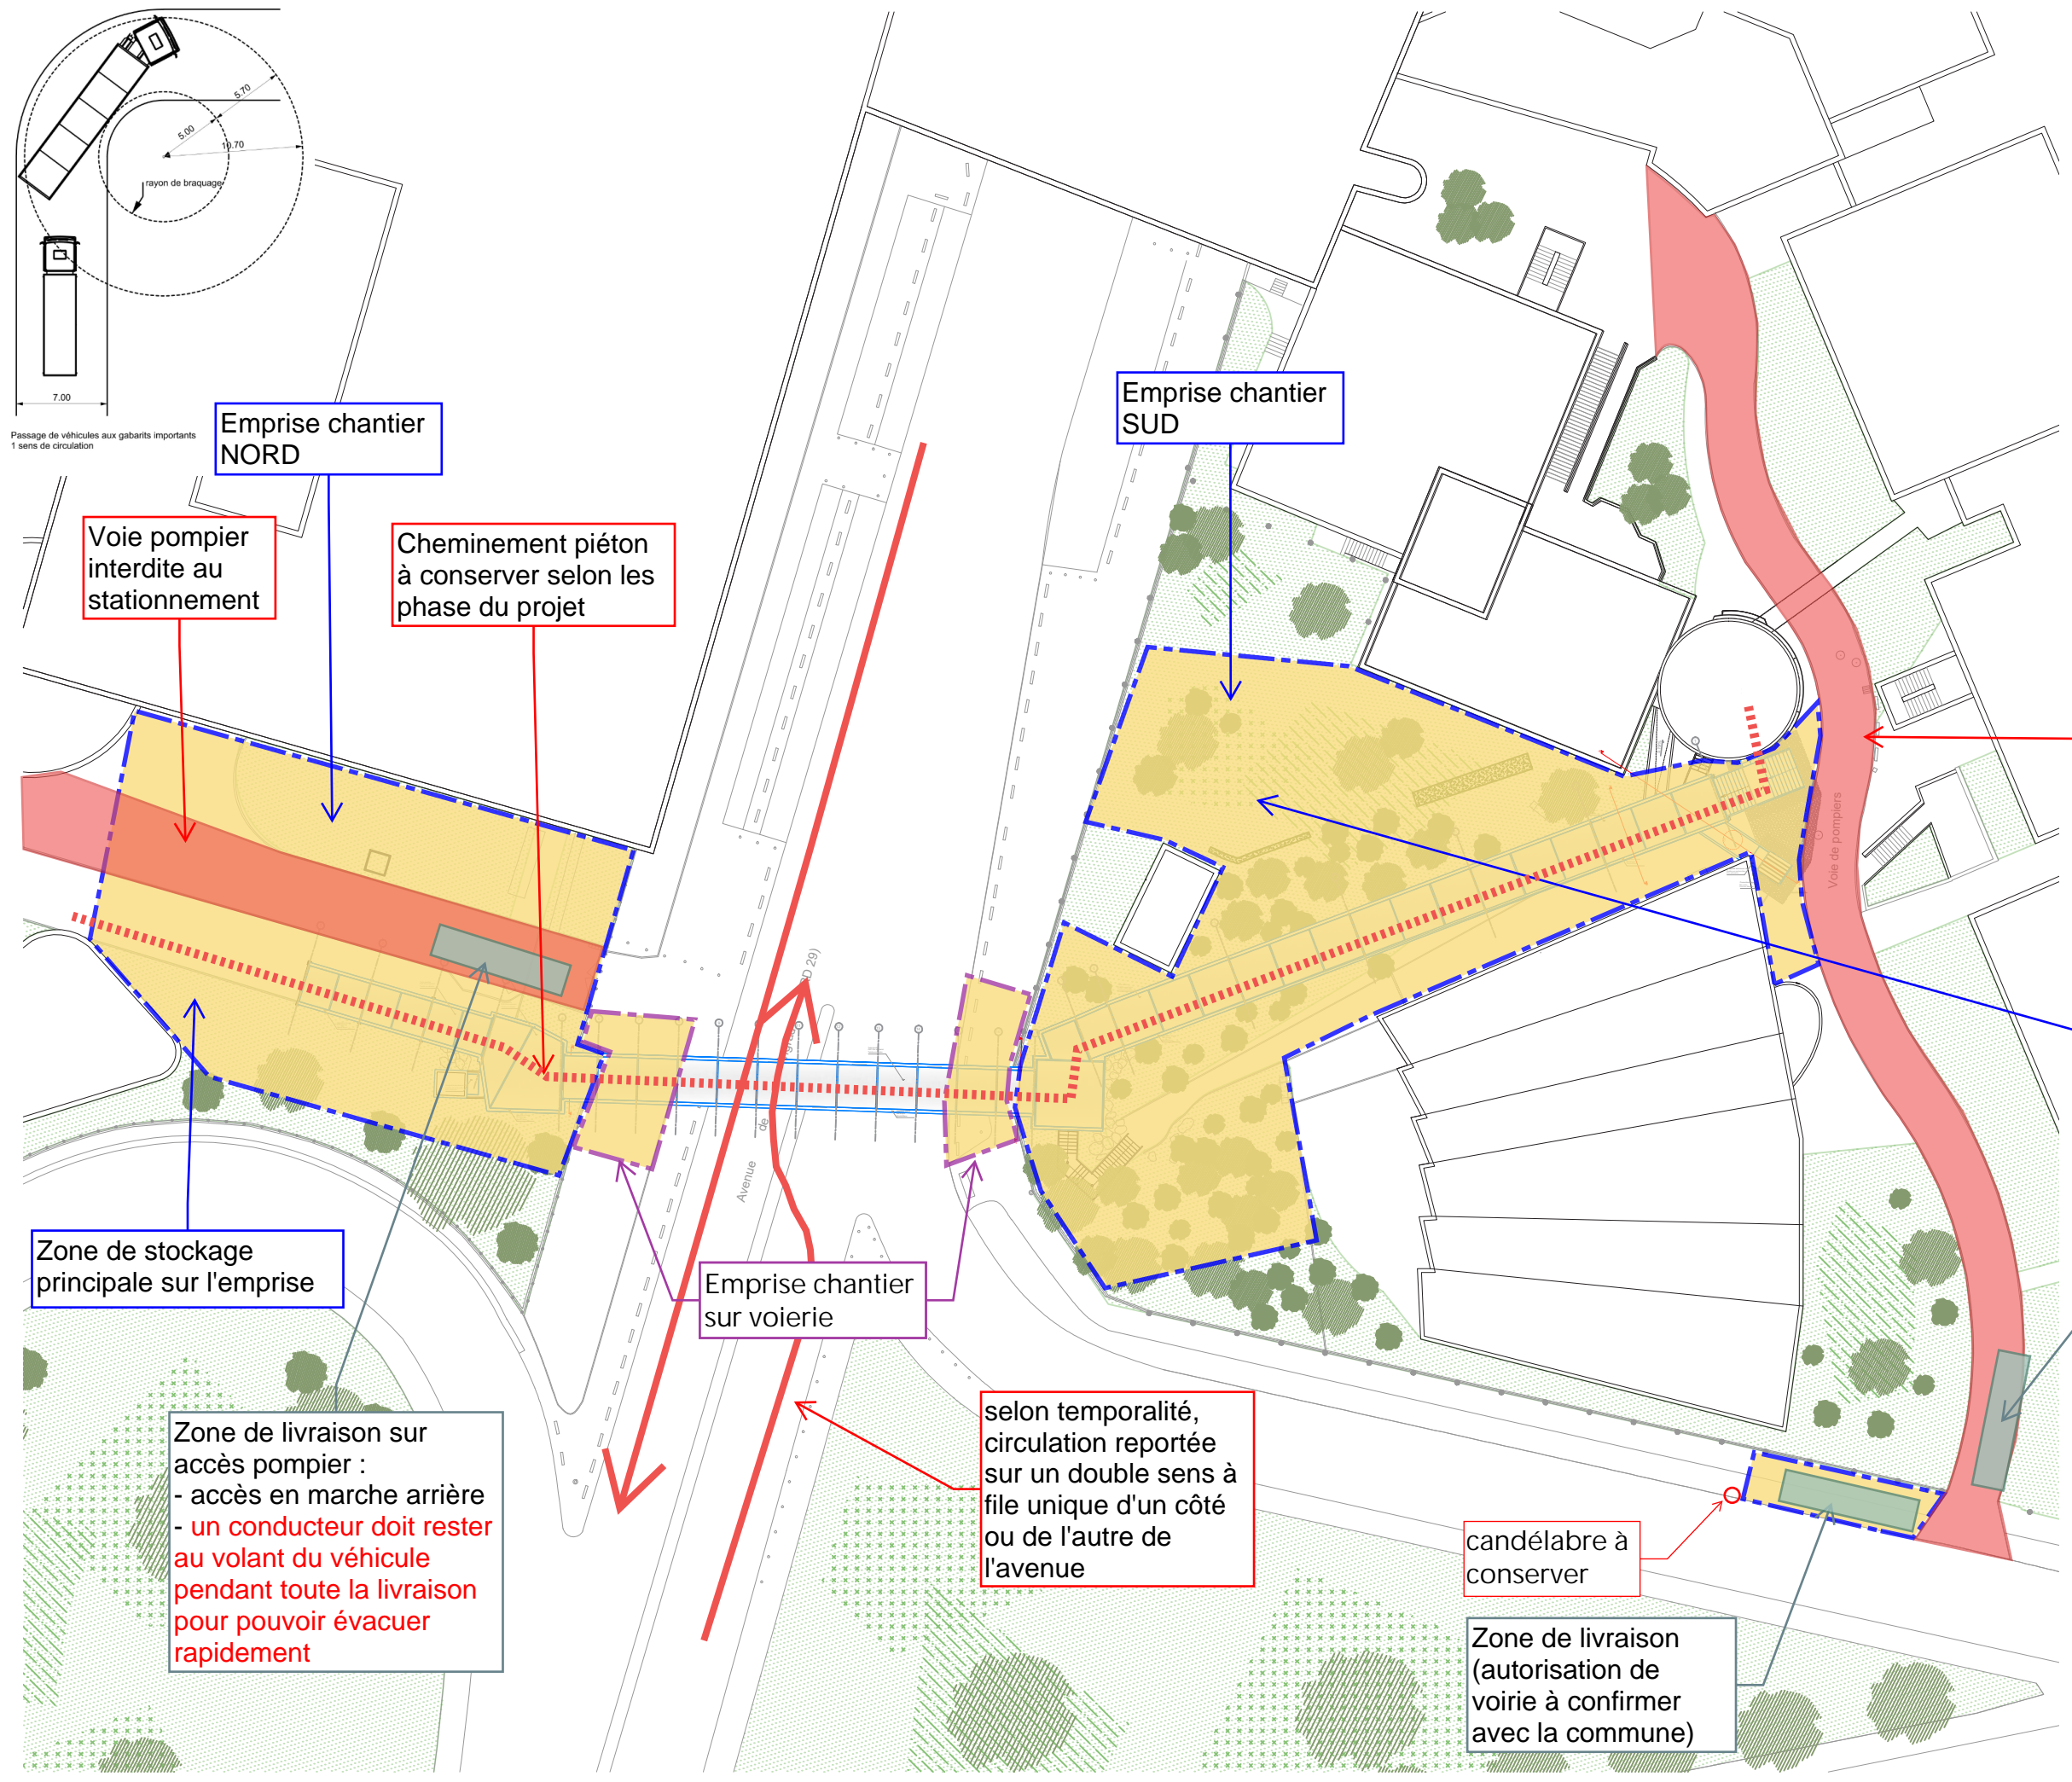

Emprise chantier NORD

Emprise chantier SUD

Voie pompier interdite au stationnement

Cheminement piéton à conserver selon les phase du projet

Voie pompier interdite au stationnement

zone de stockage principale sur l'emprise
Zone de stockage supplémentaire si nécessaire : derrière bâtiment J sur l'herbe

Zone de livraison sur accès pompier :
- accès en marche arrière
- **un conducteur doit rester au volant du véhicule pendant toute la livraison pour pouvoir évacuer rapidement**

Zone de stockage principale sur l'emprise

Emprise chantier sur voirie

selon temporalité, circulation reportée sur un double sens à file unique d'un côté ou de l'autre de l'avenue

candélabre à conserver

Zone de livraison (autorisation de voirie à confirmer avec la commune)

Zone de livraison sur accès pompier :
- accès en marche arrière
- **un conducteur doit rester au volant du véhicule pendant toute la livraison pour pouvoir évacuer rapidement**



Plan de Masse

Projet

UP8 PAS

Rénovation de la passerelle extérieure

Maître d'ouvrage

Université Paris 8

BET Structure (mandataire)

KAIRN Ingénierie et Architecture

Architecte

Pseudonyme Architecture

Le contenu de ce dessin est protégé par le droit d'auteur et les droits de propriété intellectuelle. Toute reproduction, diffusion ou représentation, en tout ou en partie de ce dessin, par des personnes non autorisées, sur un quelconque support, est interdite. Le non-respect de cette interdiction constitue une contrefaçon pouvant engager la responsabilité civile et pénale du contrefacteur.

Ces plans ne sont pas des plans d'exécution. Les côtes sont données à titre indicatif. L'entreprise devra les relever sur site avant l'exécution.

Adresse : [2 rue de la liberté - 93526 Saint-Denis](#)

Phase : PRO

Date : 14 / 02 / 2025

Echelle : 1/500



Plan de Masse

Projet

UP8 PAS

Rénovation de la passerelle extérieure

Maître d'ouvrage

Université Paris 8

BET Structure (mandataire)

KAIRN Ingénierie et Architecture

Architecte

Pseudonyme Architecture

Le contenu de ce dessin est protégé par le droit d'auteur et les droits de propriété intellectuelle. Toute reproduction, diffusion ou représentation, en tout ou en partie de ce dessin, par des personnes non autorisées, sur un quelconque support, est interdite. Le non-respect de cette interdiction constitue une contrefaçon pouvant engager la responsabilité civile et pénale du contrefacteur.

Ces plans ne sont pas des plans d'exécution. Les côtes sont données à titre indicatif. L'entreprise devra les relever sur site avant l'exécution.

Adresse : [2 rue de la liberté - 93526 Saint-Denis](#)

Phase : PRO

Date : 14 / 02 / 2025

Echelle : 1/500