

UP08-PAS

Rénovation de la passerelle extérieure

2 rue de la Liberté

93 526 Saint-Denis

DCE ind A

30 / 04 / 2024

Maître d'ouvrage


Université Paris 8

BET Structure

KAIRN

Architecte

Pseudonyme Architecture

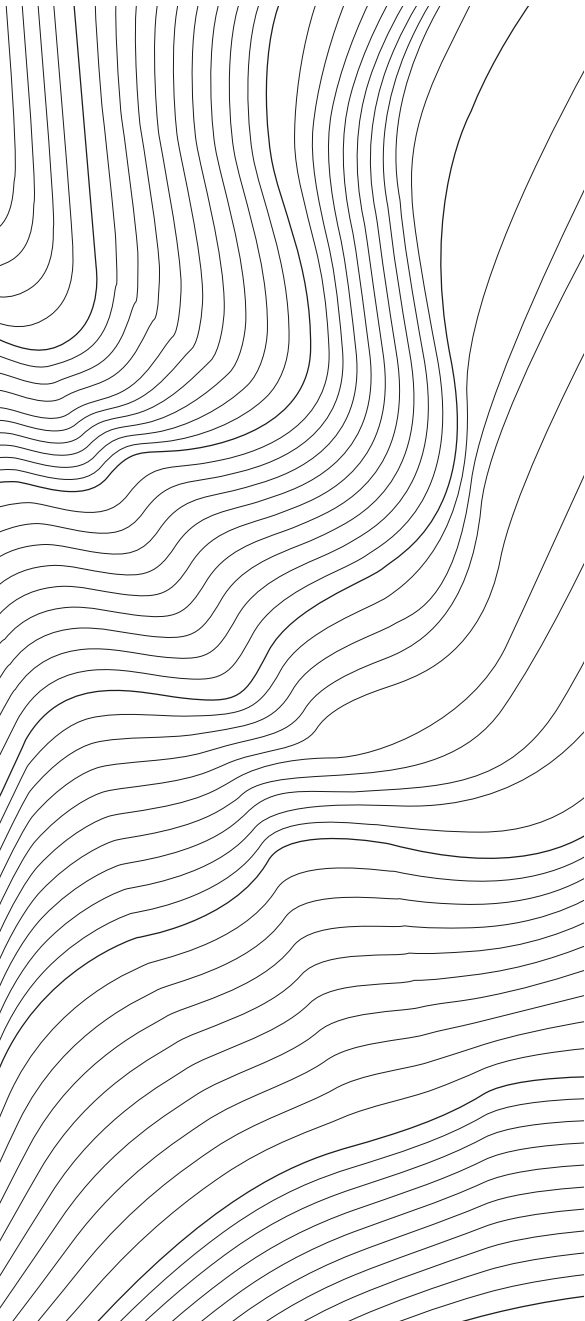

Maître d'ouvrage

Université PARIS 8
2, Rue de la Liberté
93526 SAINT DENIS Cedex

Olivier LEIBOFF
Chargé d'opérations immobilières -
Direction du Patrimoine
Tel : 01 49 40 72 26
olivier.leiboff@univ-paris8.fr

BET Structure
Mandataire

KAIRN ingénierie & architecture
1 rue Philidor 75020 Paris
contact@kairn-ia.fr
up8-pas@kairn-ia.fr

Architecte

Pseudonyme Architecture
42 rue des Cinq Diamants
75013 Paris
contact@pseudonyme.eu
+ 33 (0)1 42 46 80 49

Projet

Plan de masse	1/500
Plan de toiture Zone 1	1/50
Plan de toiture Zone 2	1/50
Plan de toiture Zone 3	1/50
Plan de toiture Zone 4	1/50
Plan sous face Zone 1 Dimensions - revêtementement - Elec	1/50
Plan sous face Zone 2 Dimensions - revêtementement - Elec	1/50
Plan sous face Zone 3 Dimensions - revêtementement - Elec	1/50
Plan sous face Zone 4 Dimensions - revêtementement - Elec	1/50
Schéma des EP	1/500
Plan Niveau tablier Zone 1 Dimensions - revêtementement - Elec	1/50
Plan Niveau tablier Zone 2 Dimensions - revêtementement - Elec	1/50
Plan Niveau tablier Zone 3 Dimensions - revêtementement - Elec	1/50
Plan Niveau tablier Zone 4 Dimensions - revêtementement - Elec	1/50
Elevations Galerie Sud	1/50
Elevations Passerelle Nord	1/50
Elevations Escalier Nord	1/50
Elevations Ascenseur	1/50
Coupes et Détails	1/50
Carnet serrurerie	1/50



Plan de Masse

Projet

UP8 PAS

Rénovation de la passerelle extérieure

Maître d'ouvrage

Université Paris 8

BET Structure (mandataire)

KAIRN Ingénierie et Architecture

Architecte

Pseudonyme Architecture

Le contenu de ce dessin est protégé par le droit d'auteur et les droits de propriété intellectuelle. Toute reproduction, diffusion ou représentation, en tout ou en partie de ce dessin, par des personnes non autorisées, sur un quelconque support, est interdite. Le non-respect de cette interdiction constitue une contrefaçon pouvant engager la responsabilité civile et pénale du contrefacteur.



Ces plans ne sont pas des plans d'exécution. Les côtes sont données à titre indicatif. L'entreprise devra les relever sur site avant l'exécution.

Adresse : 2 rue de la liberté - 93526 Saint-Denis

Phase : DCE ind A

Date : 30 / 04 / 2025

Echelle : 1/500

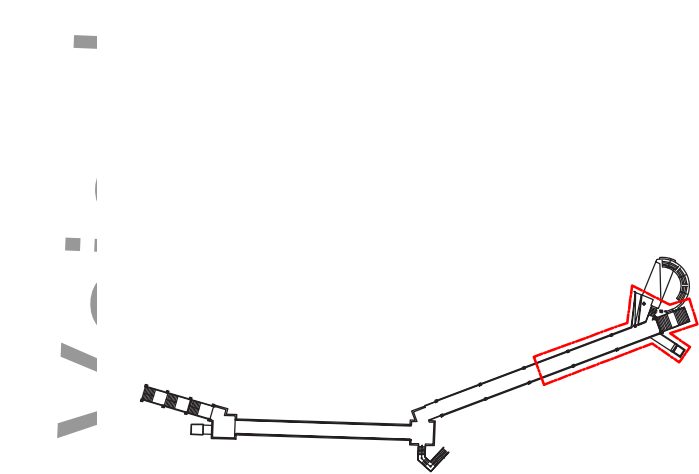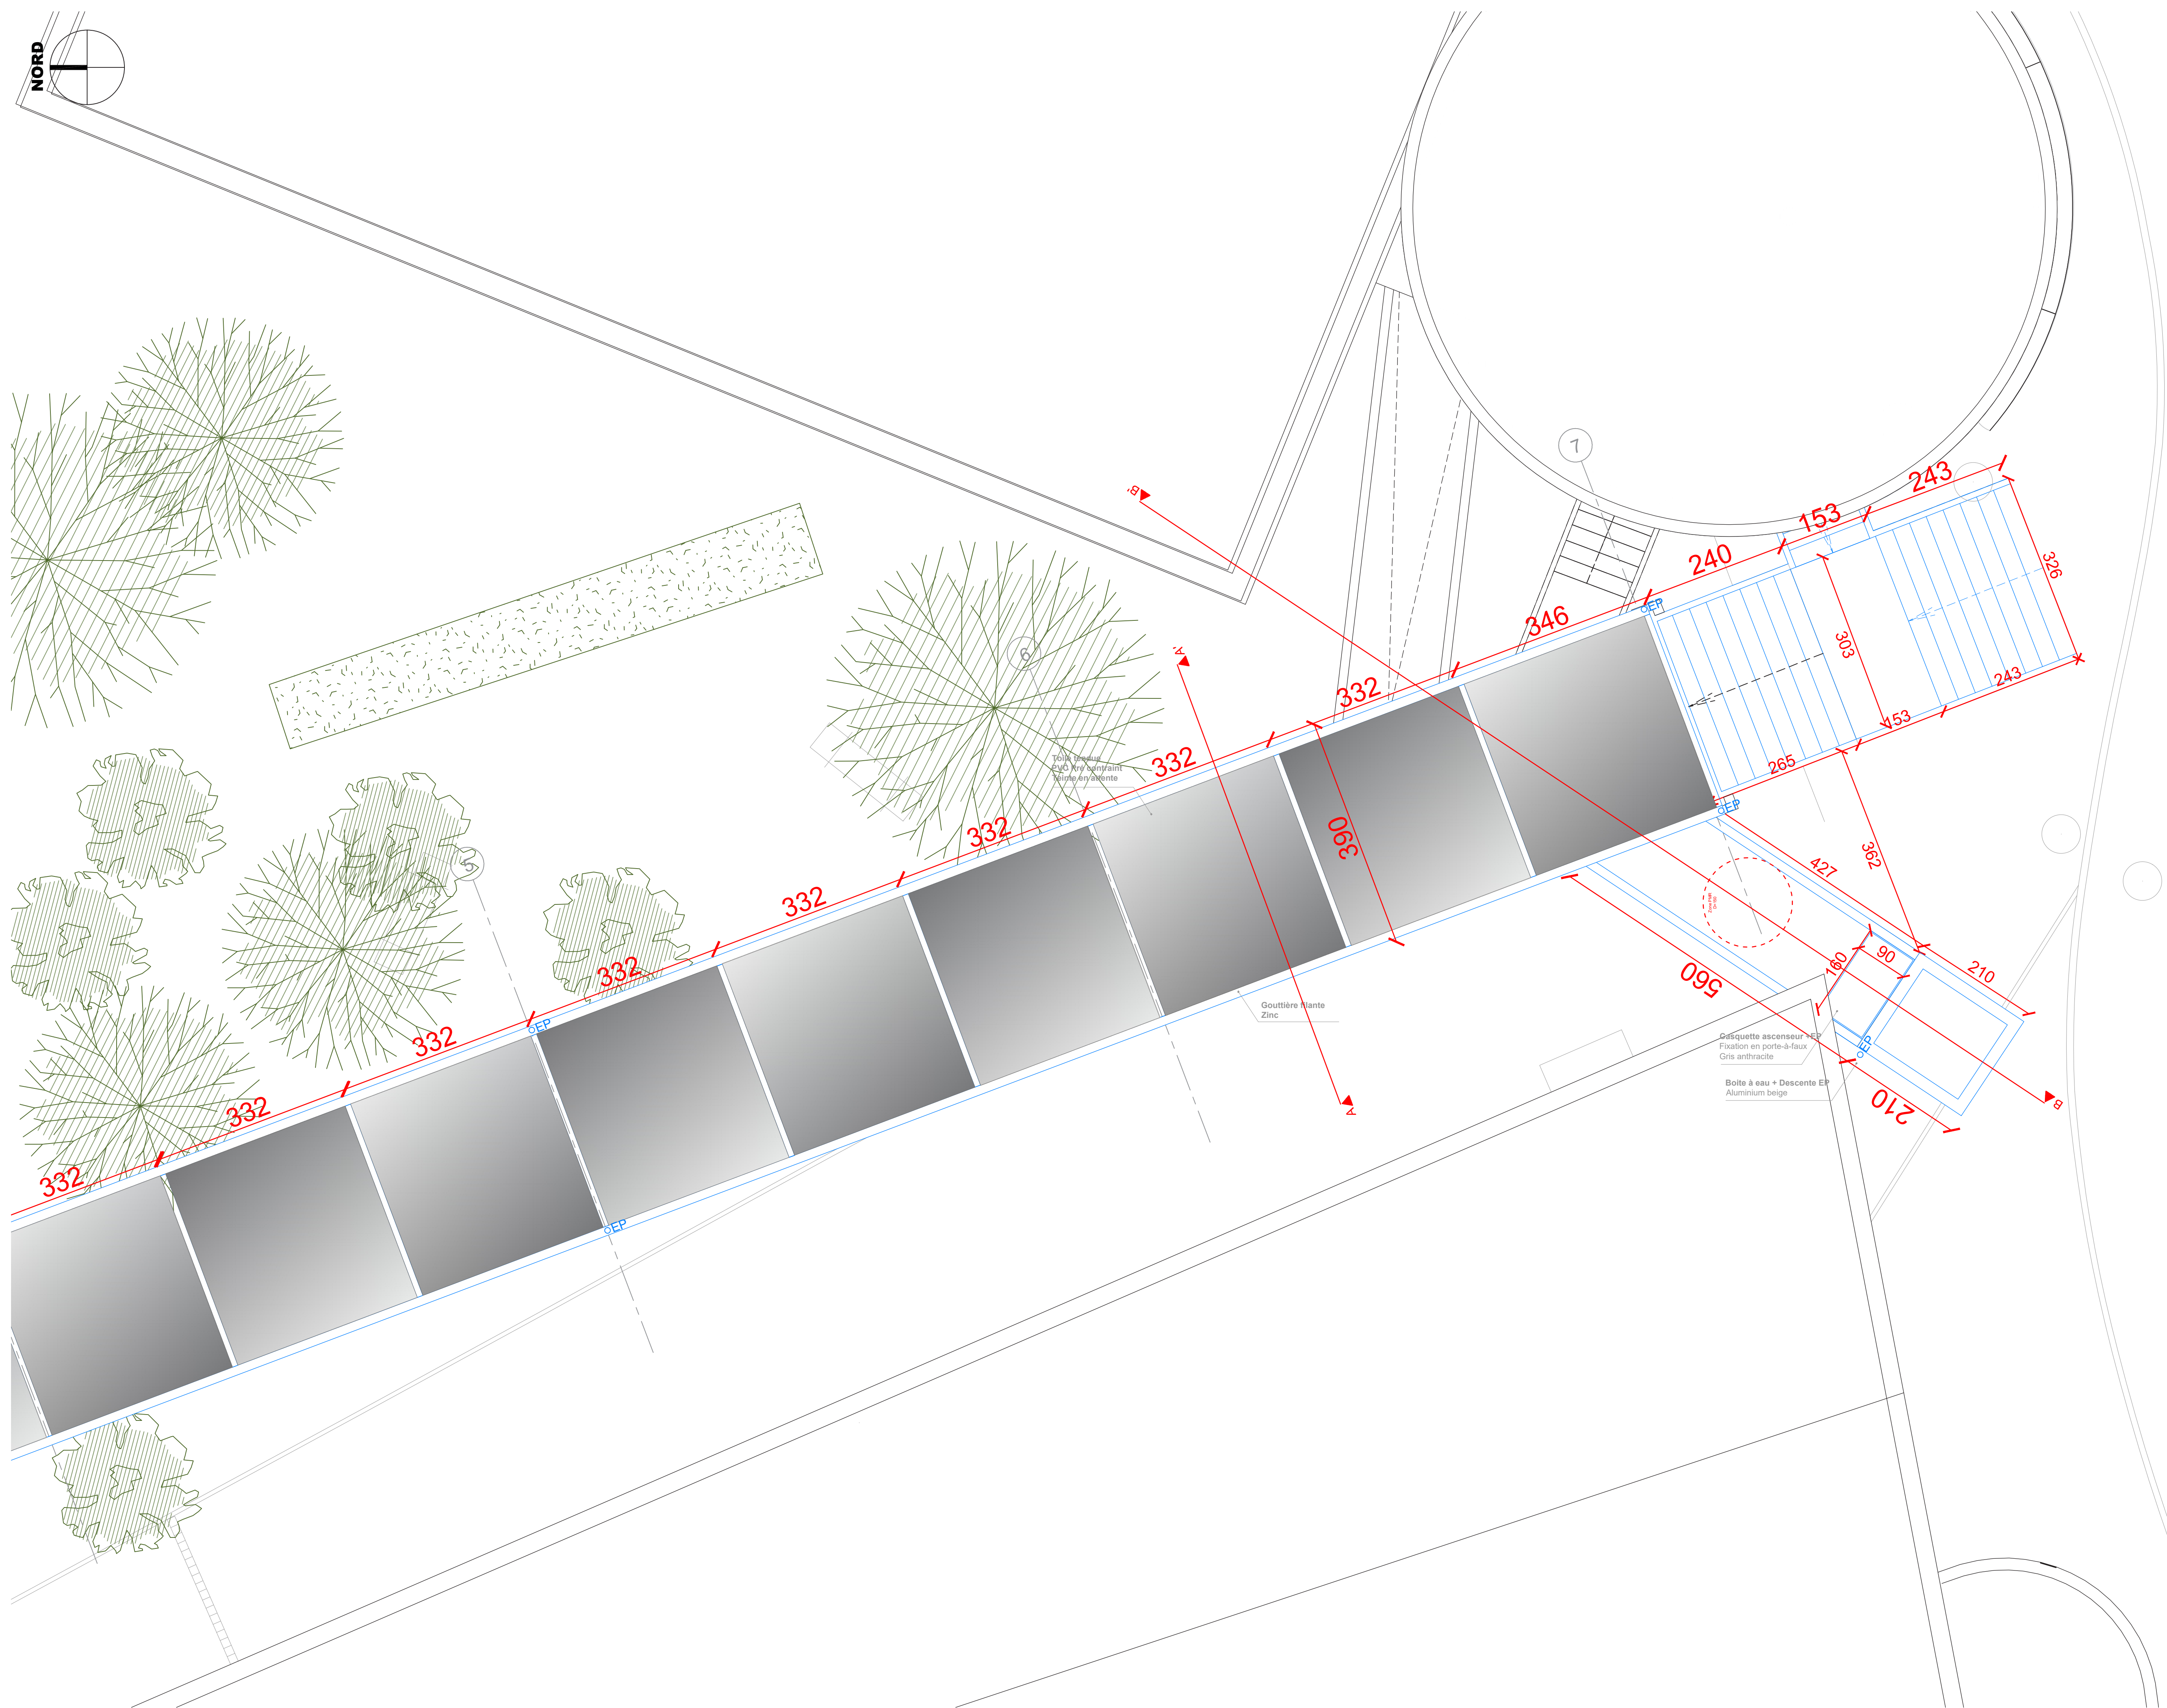

Rénovation de la passerelle extérieure

Université Paris 8

Pseudonyme Architecture

KAIRN Ingénierie et Architecture

Le contenu de ce dessin est protégé par le droit d'auteur et les droits de propriété intellectuelle. Toute reproduction, diffusion ou représentation, en tout ou en partie de ce dessin, par des personnes non autorisées, sur un quelconque support, est interdite. Le non-respect de cette interdiction constitue une contrefaçon pouvant engager la responsabilité civile et pénale du contrefacteur.




Ces plans ne sont pas des plans d'exécution. Les cotes sont données à titre indicatif. L'entreprise devra les relever sur site avant l'exécution.

Adresse : 2 rue de la liberté - 93526 Saint-Denis

Phase : DCE ind A

Date : 30 / 04 / 2025

Echelle : 1/50

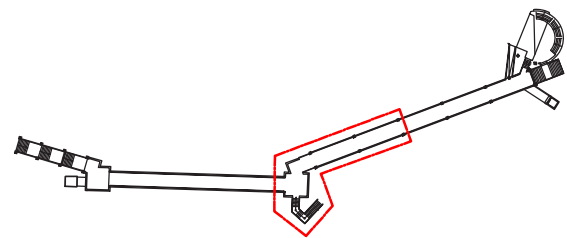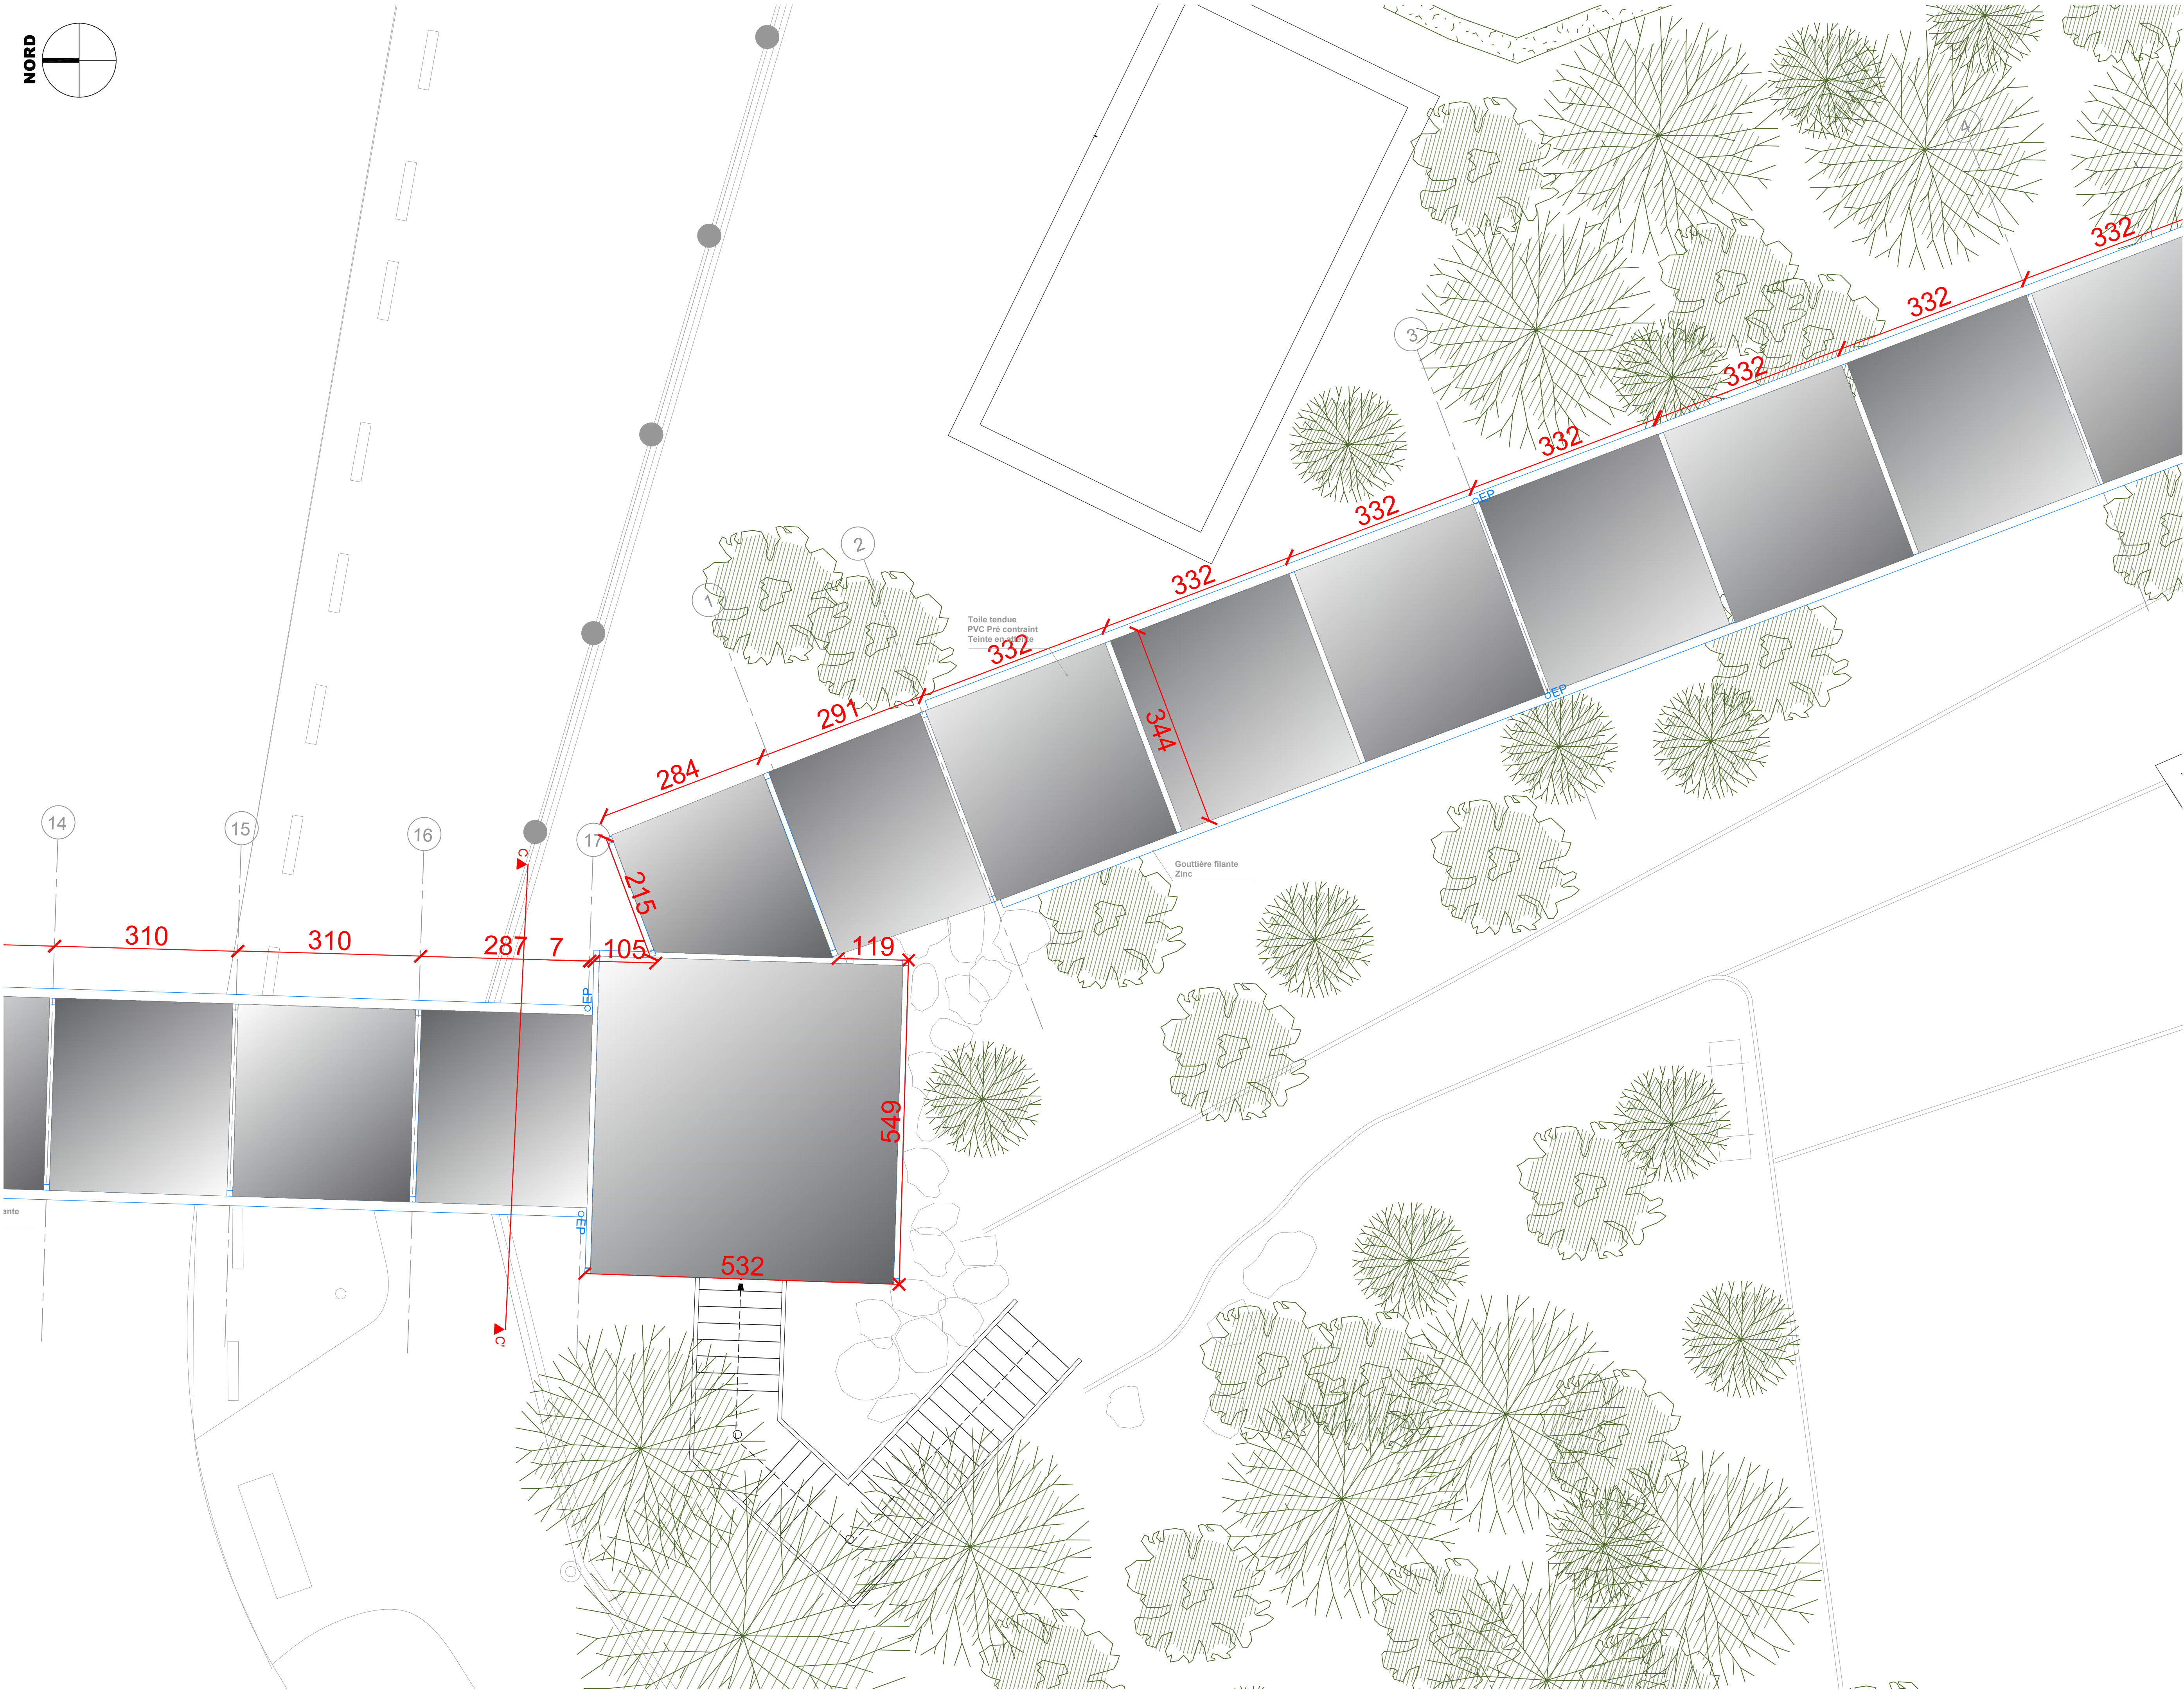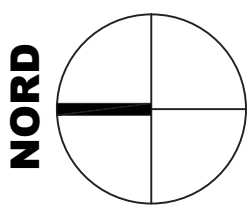

UP8 PAS
Rénovation de la passerelle extérieure

Maître d'ouvrage
Université Paris 8


Architecte
Pseudonyme Architecture

BET Structure (mandataire)
KAIRN Ingénierie et Architecture

Le contenu de ce dessin est protégé par le droit d'auteur et les droits de propriété intellectuelle. Toute reproduction, diffusion ou représentation, en tout ou en partie de ce dessin, par des personnes non autorisées, sur un quelconque support, est interdite. Le non-respect de cette interdiction constitue une contrefaçon pouvant engager la responsabilité civile et pénale du contrefacteur.

Ces plans ne sont pas des plans d'exécution. Les côtes sont données à titre indicatif. L'entreprise devra les relever sur site avant l'exécution.

Adresse : 2 rue de la liberté - 93526 Saint-Denis
Phase : DCE ind A
Date : 30/04/2025
Echelle : 1/50

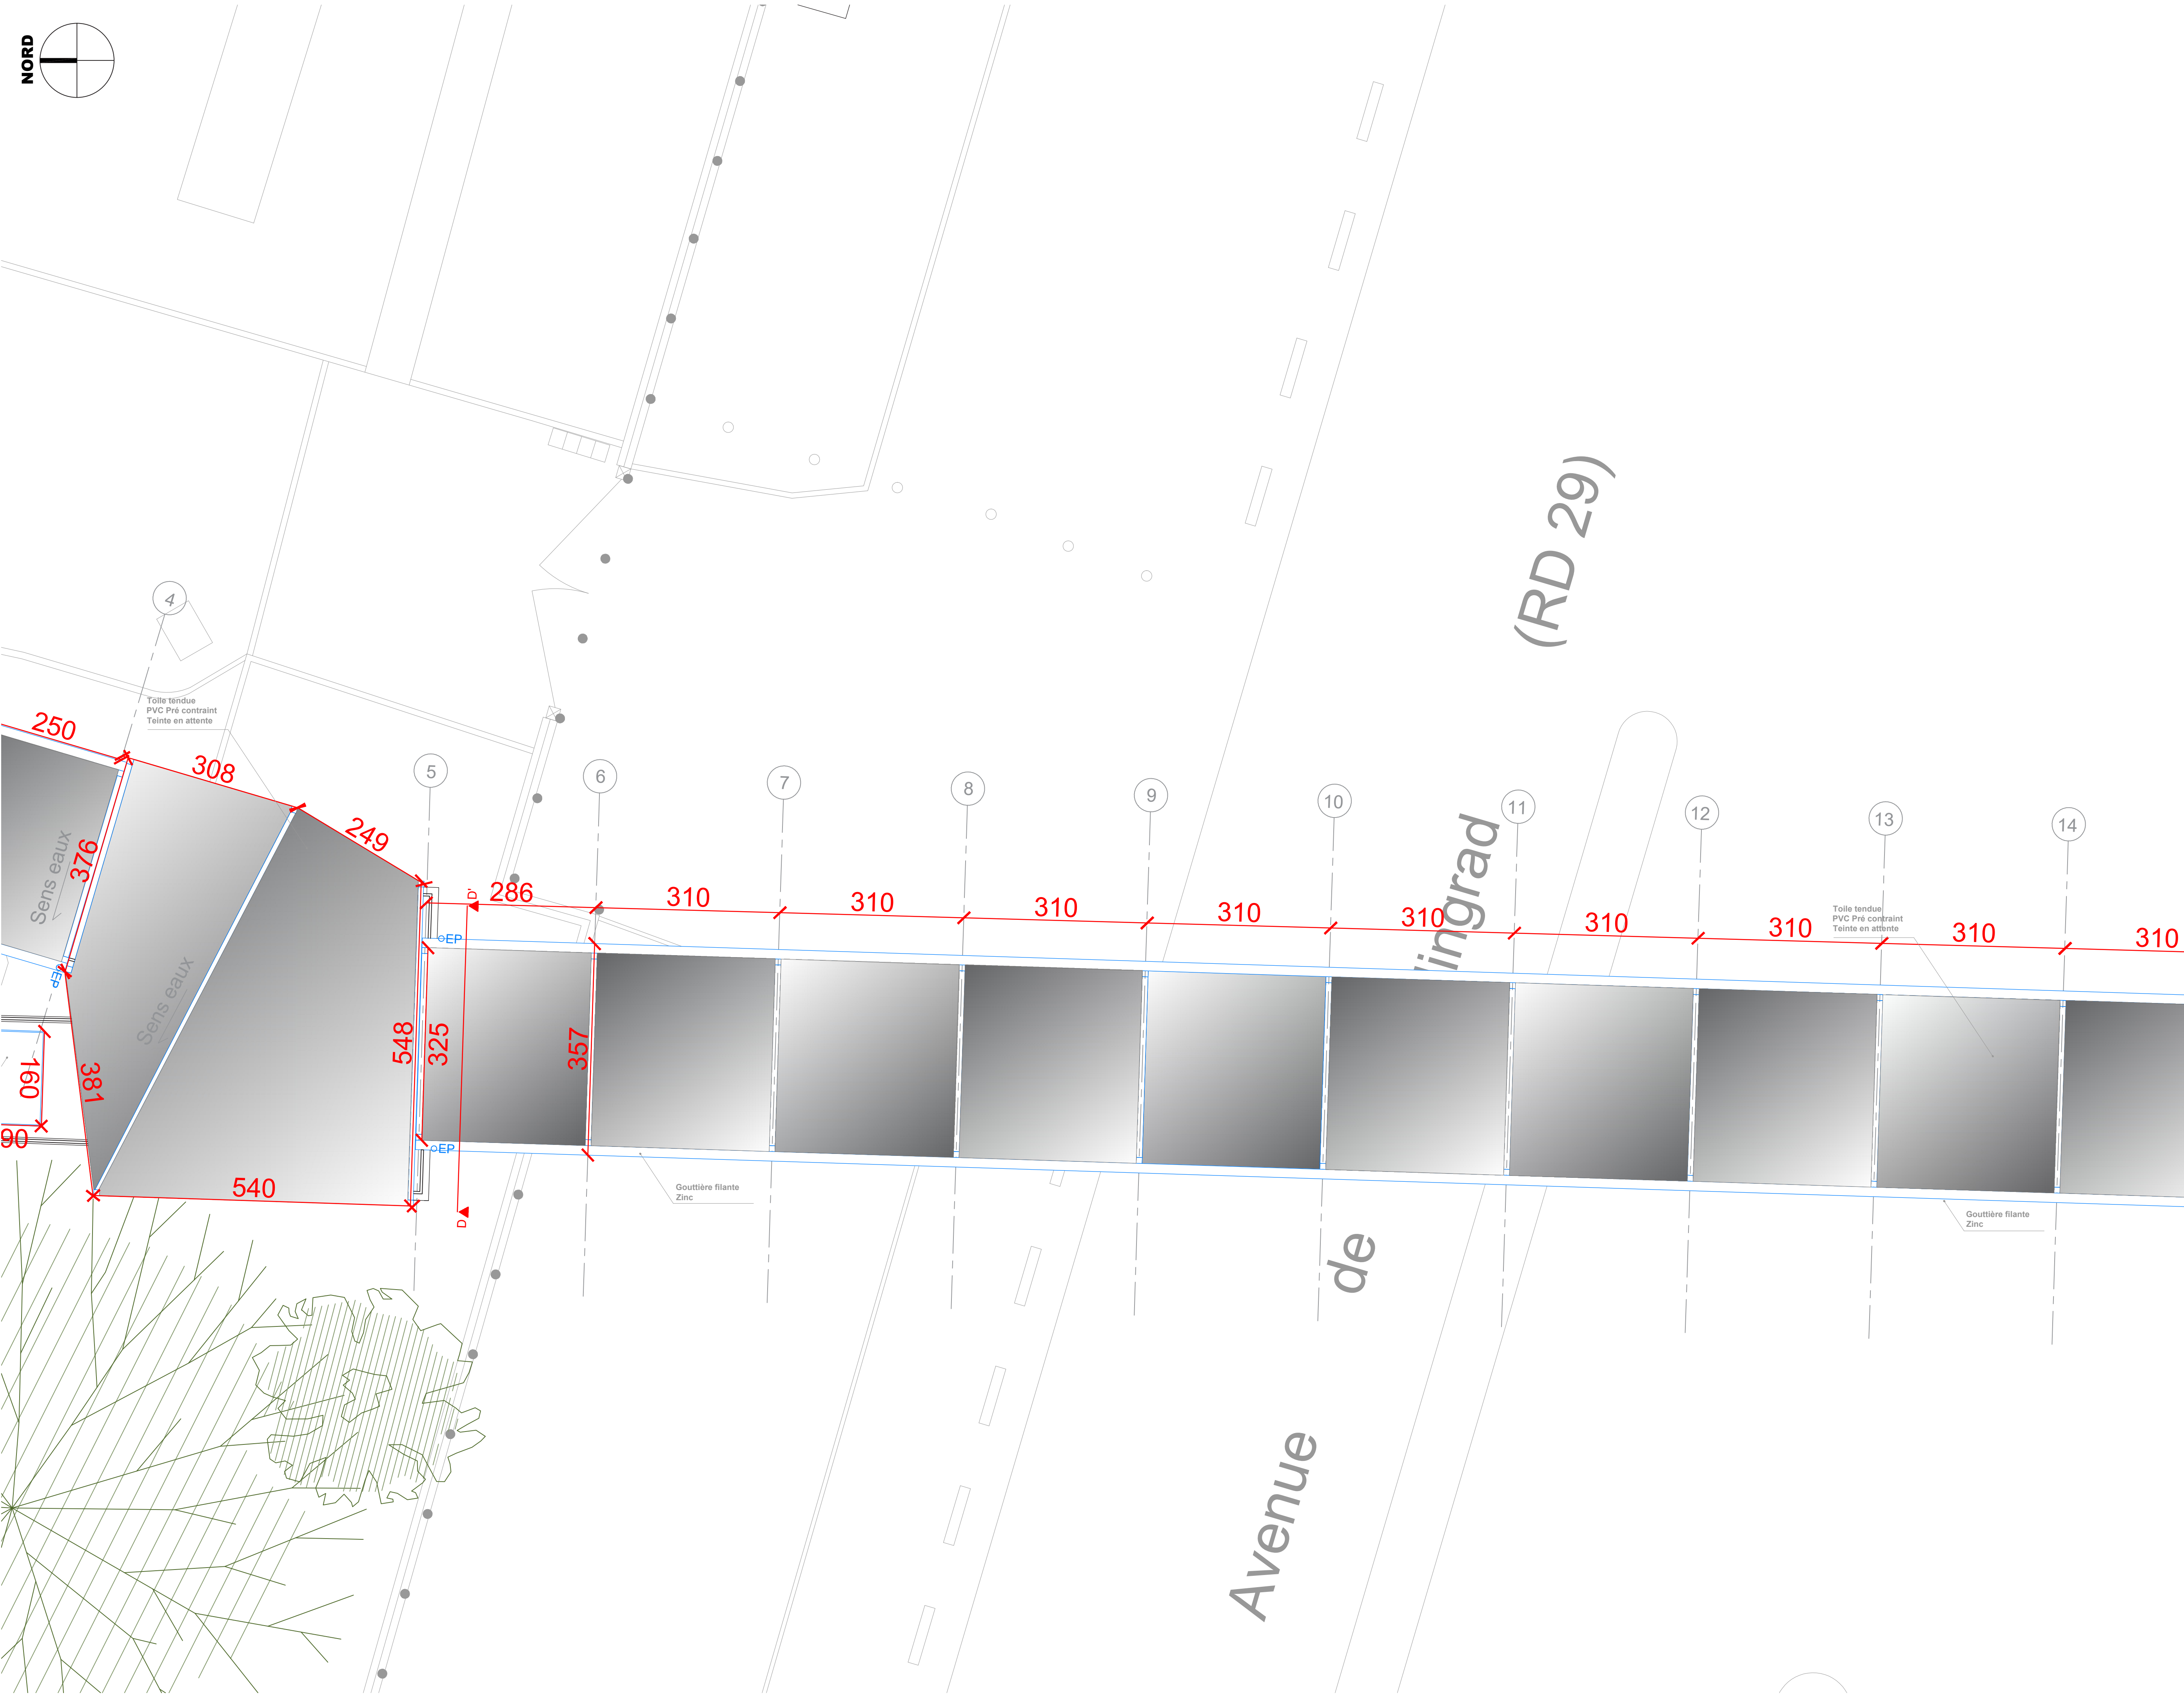

UP8 PAS
Rénovation de la passerelle extérieure

Maître d'ouvrage
Université Paris 8


Architecte
Pseudonyme Architecture

BET Structure (mandataire)
KAIRN Ingénierie et Architecture

Le contenu de ce dessin est protégé par le droit d'auteur et les droits de propriété intellectuelle. Toute reproduction, diffusion ou représentation, en tout ou en partie de ce dessin, par des personnes non autorisées, sur un quelconque support, est interdite. Le non-respect de cette interdiction constitue une contrefaçon pouvant engager la responsabilité civile et pénale du contrefacteur.



Ces plans ne sont pas des plans d'exécution. Les cotes sont données à titre indicatif. L'entreprise devra les relever sur site avant l'exécution.

Adresse : 2 rue de la liberté - 93526 Saint-Denis
Phase : DCE ind A
Date : 30/04/2025
Echelle : 1/50

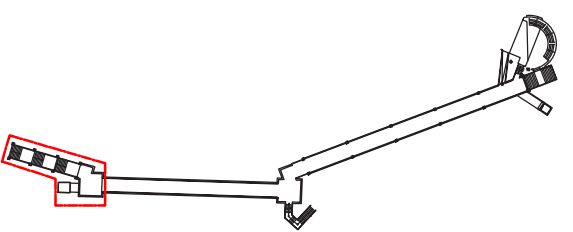

BET Structure (mandataire)
KAIRN Ingénierie et Architecture

Adresse : 2 rue de la liberté - 93526 Saint-Denis
Phase : DCE ind A
Date : 30 / 04 / 2025
Echelle : 1/50

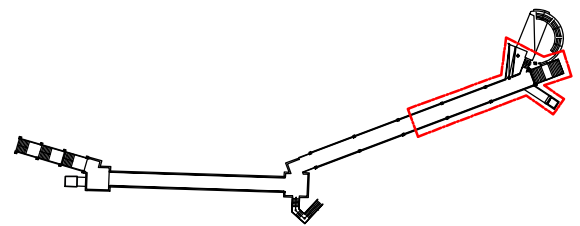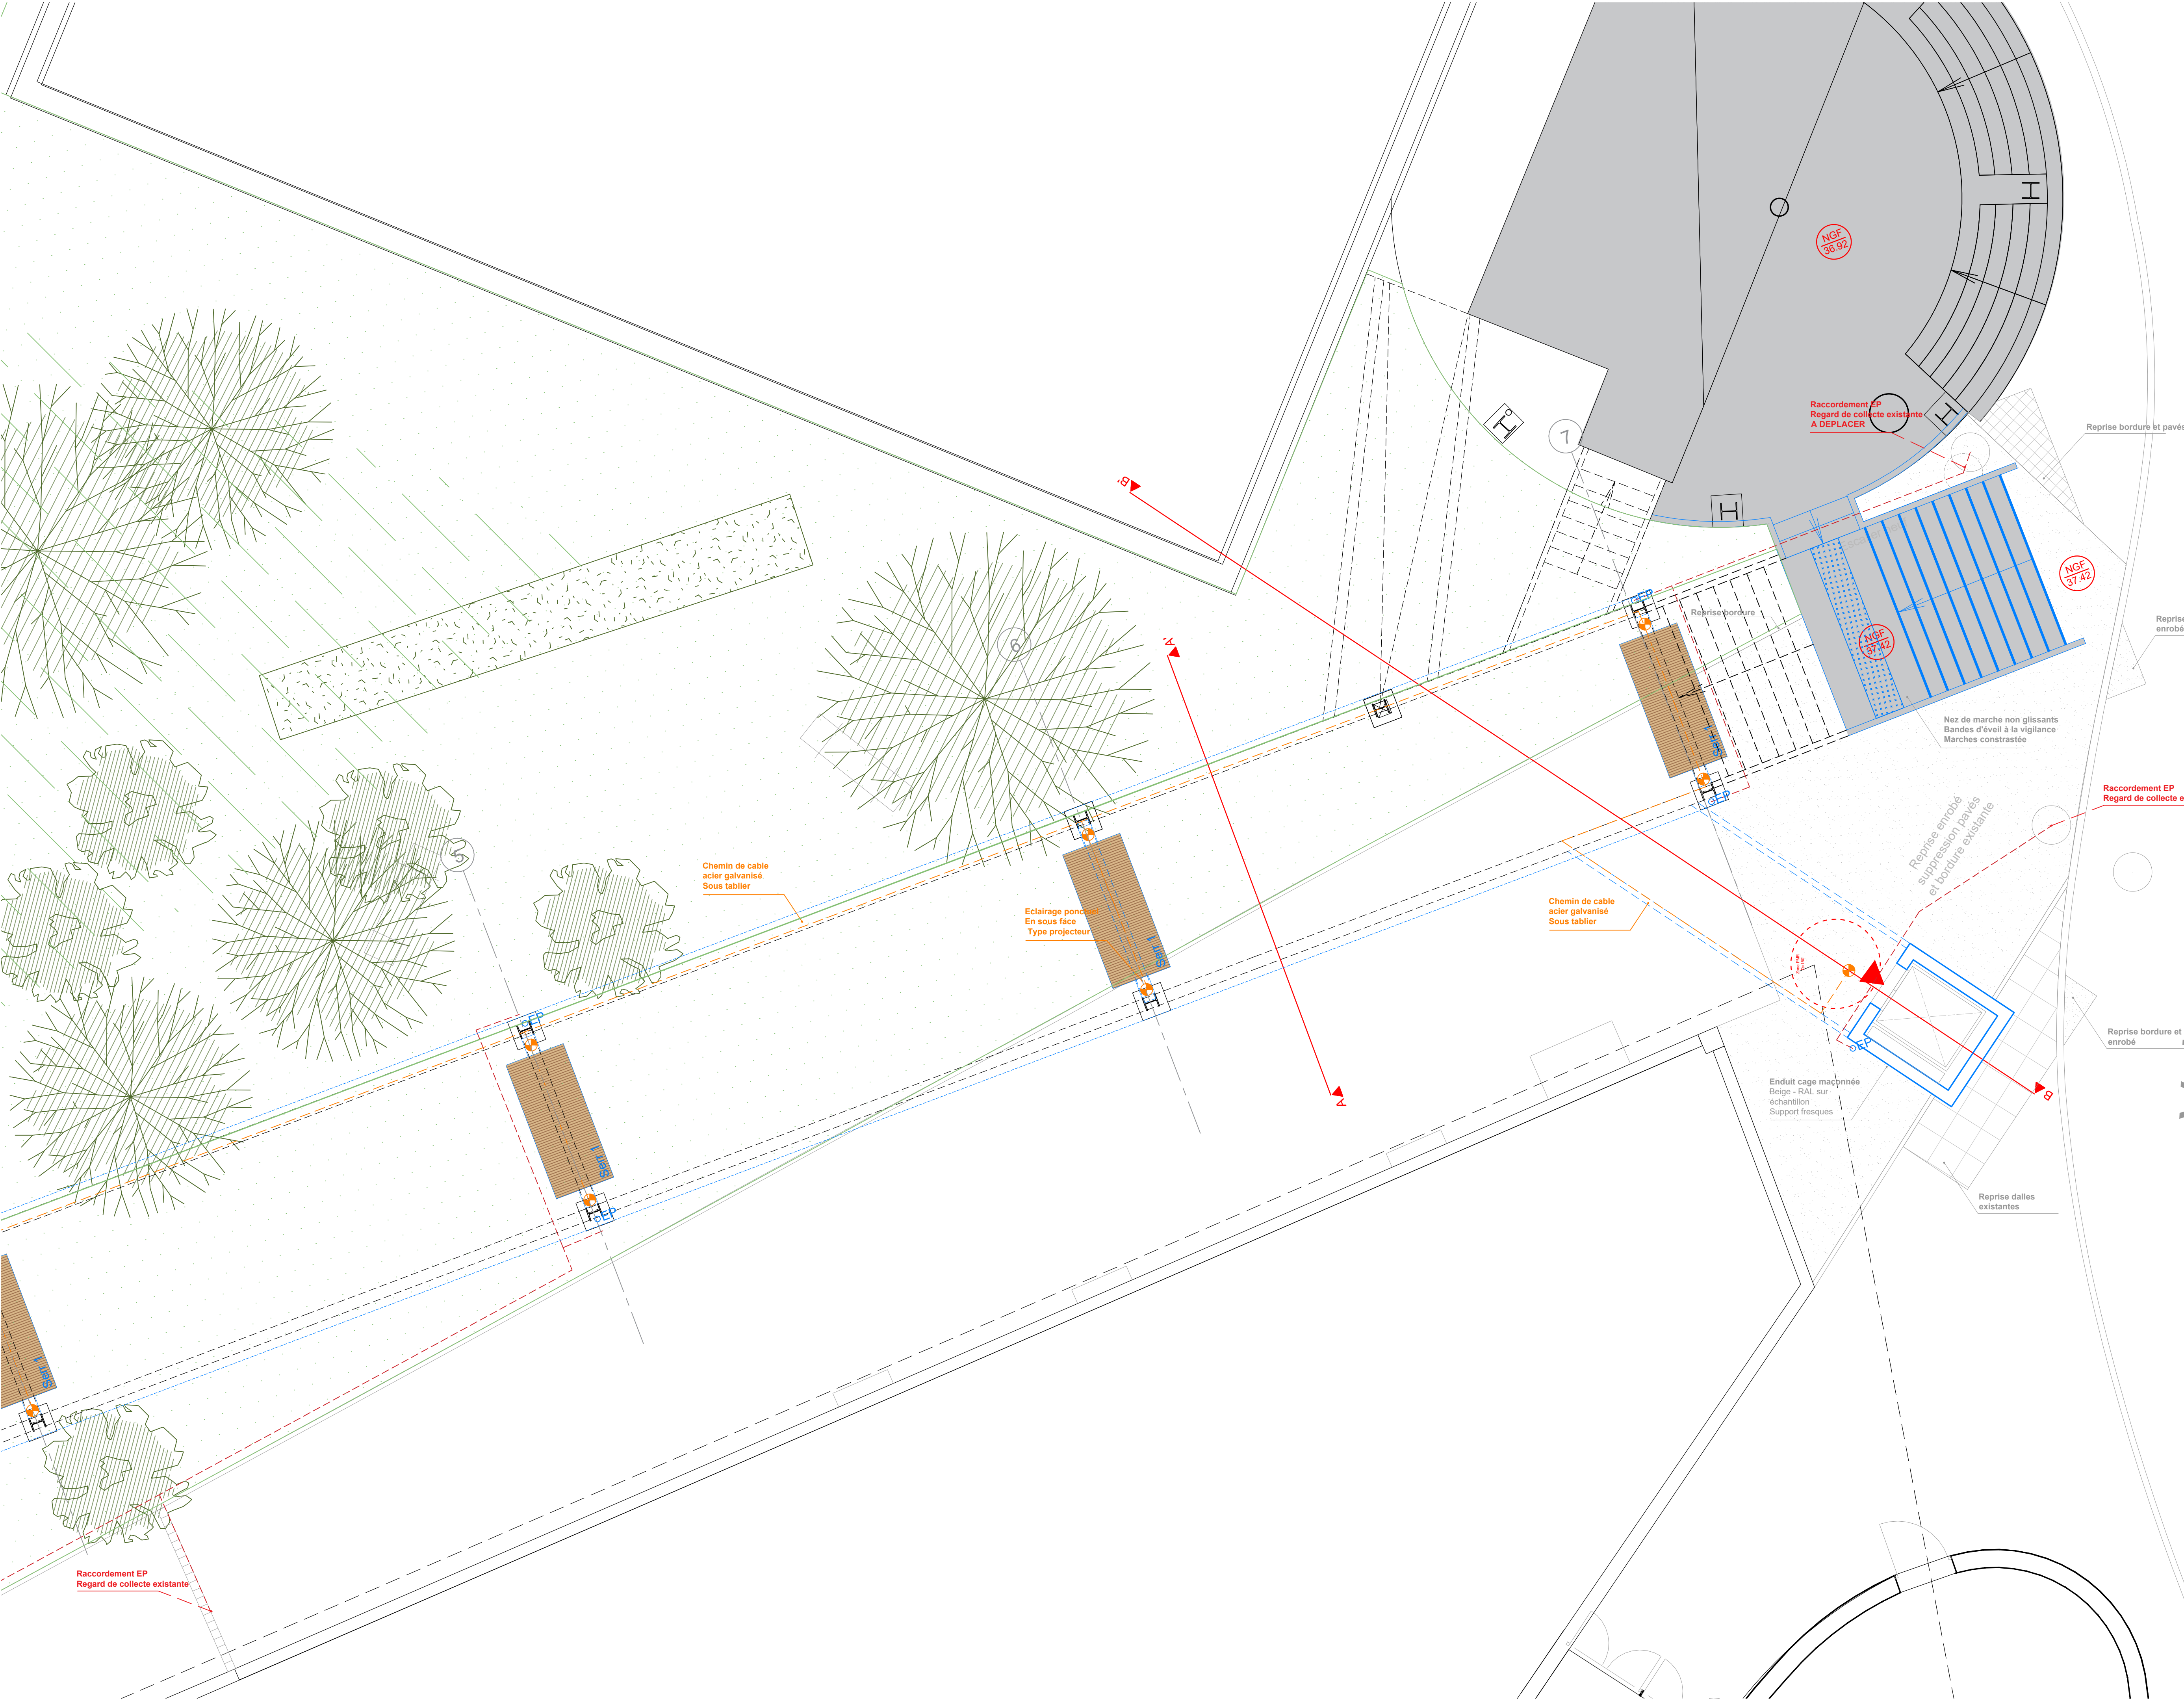

UP8 PAS
Rénovation de la passerelle extérieure

Maître d'ouvrage
Université Paris 8


Architecte
Pseudonyme Architecture



BET Structure (mandataire)
KAIRN Ingénierie et Architecture

Le contenu de ce dessin est protégé par le droit d'auteur et les droits de propriété intellectuelle. Toute reproduction, diffusion ou représentation, en tout ou en partie de ce dessin, par des personnes non autorisées, sur un quelconque support, est interdite. Le non-respect de cette interdiction constitue une contrefaçon pouvant engager la responsabilité civile et pénale du contrefacteur.

Ces plans ne sont pas des plans d'exécution. Les cotes sont données à titre indicatif. L'entreprise devra les relever sur site avant l'exécution.

Adresse : 2 rue de la liberté - 93526 Saint-Denis
Phase : DCE ind A
Date : 30/04/2025
Echelle : 1/50

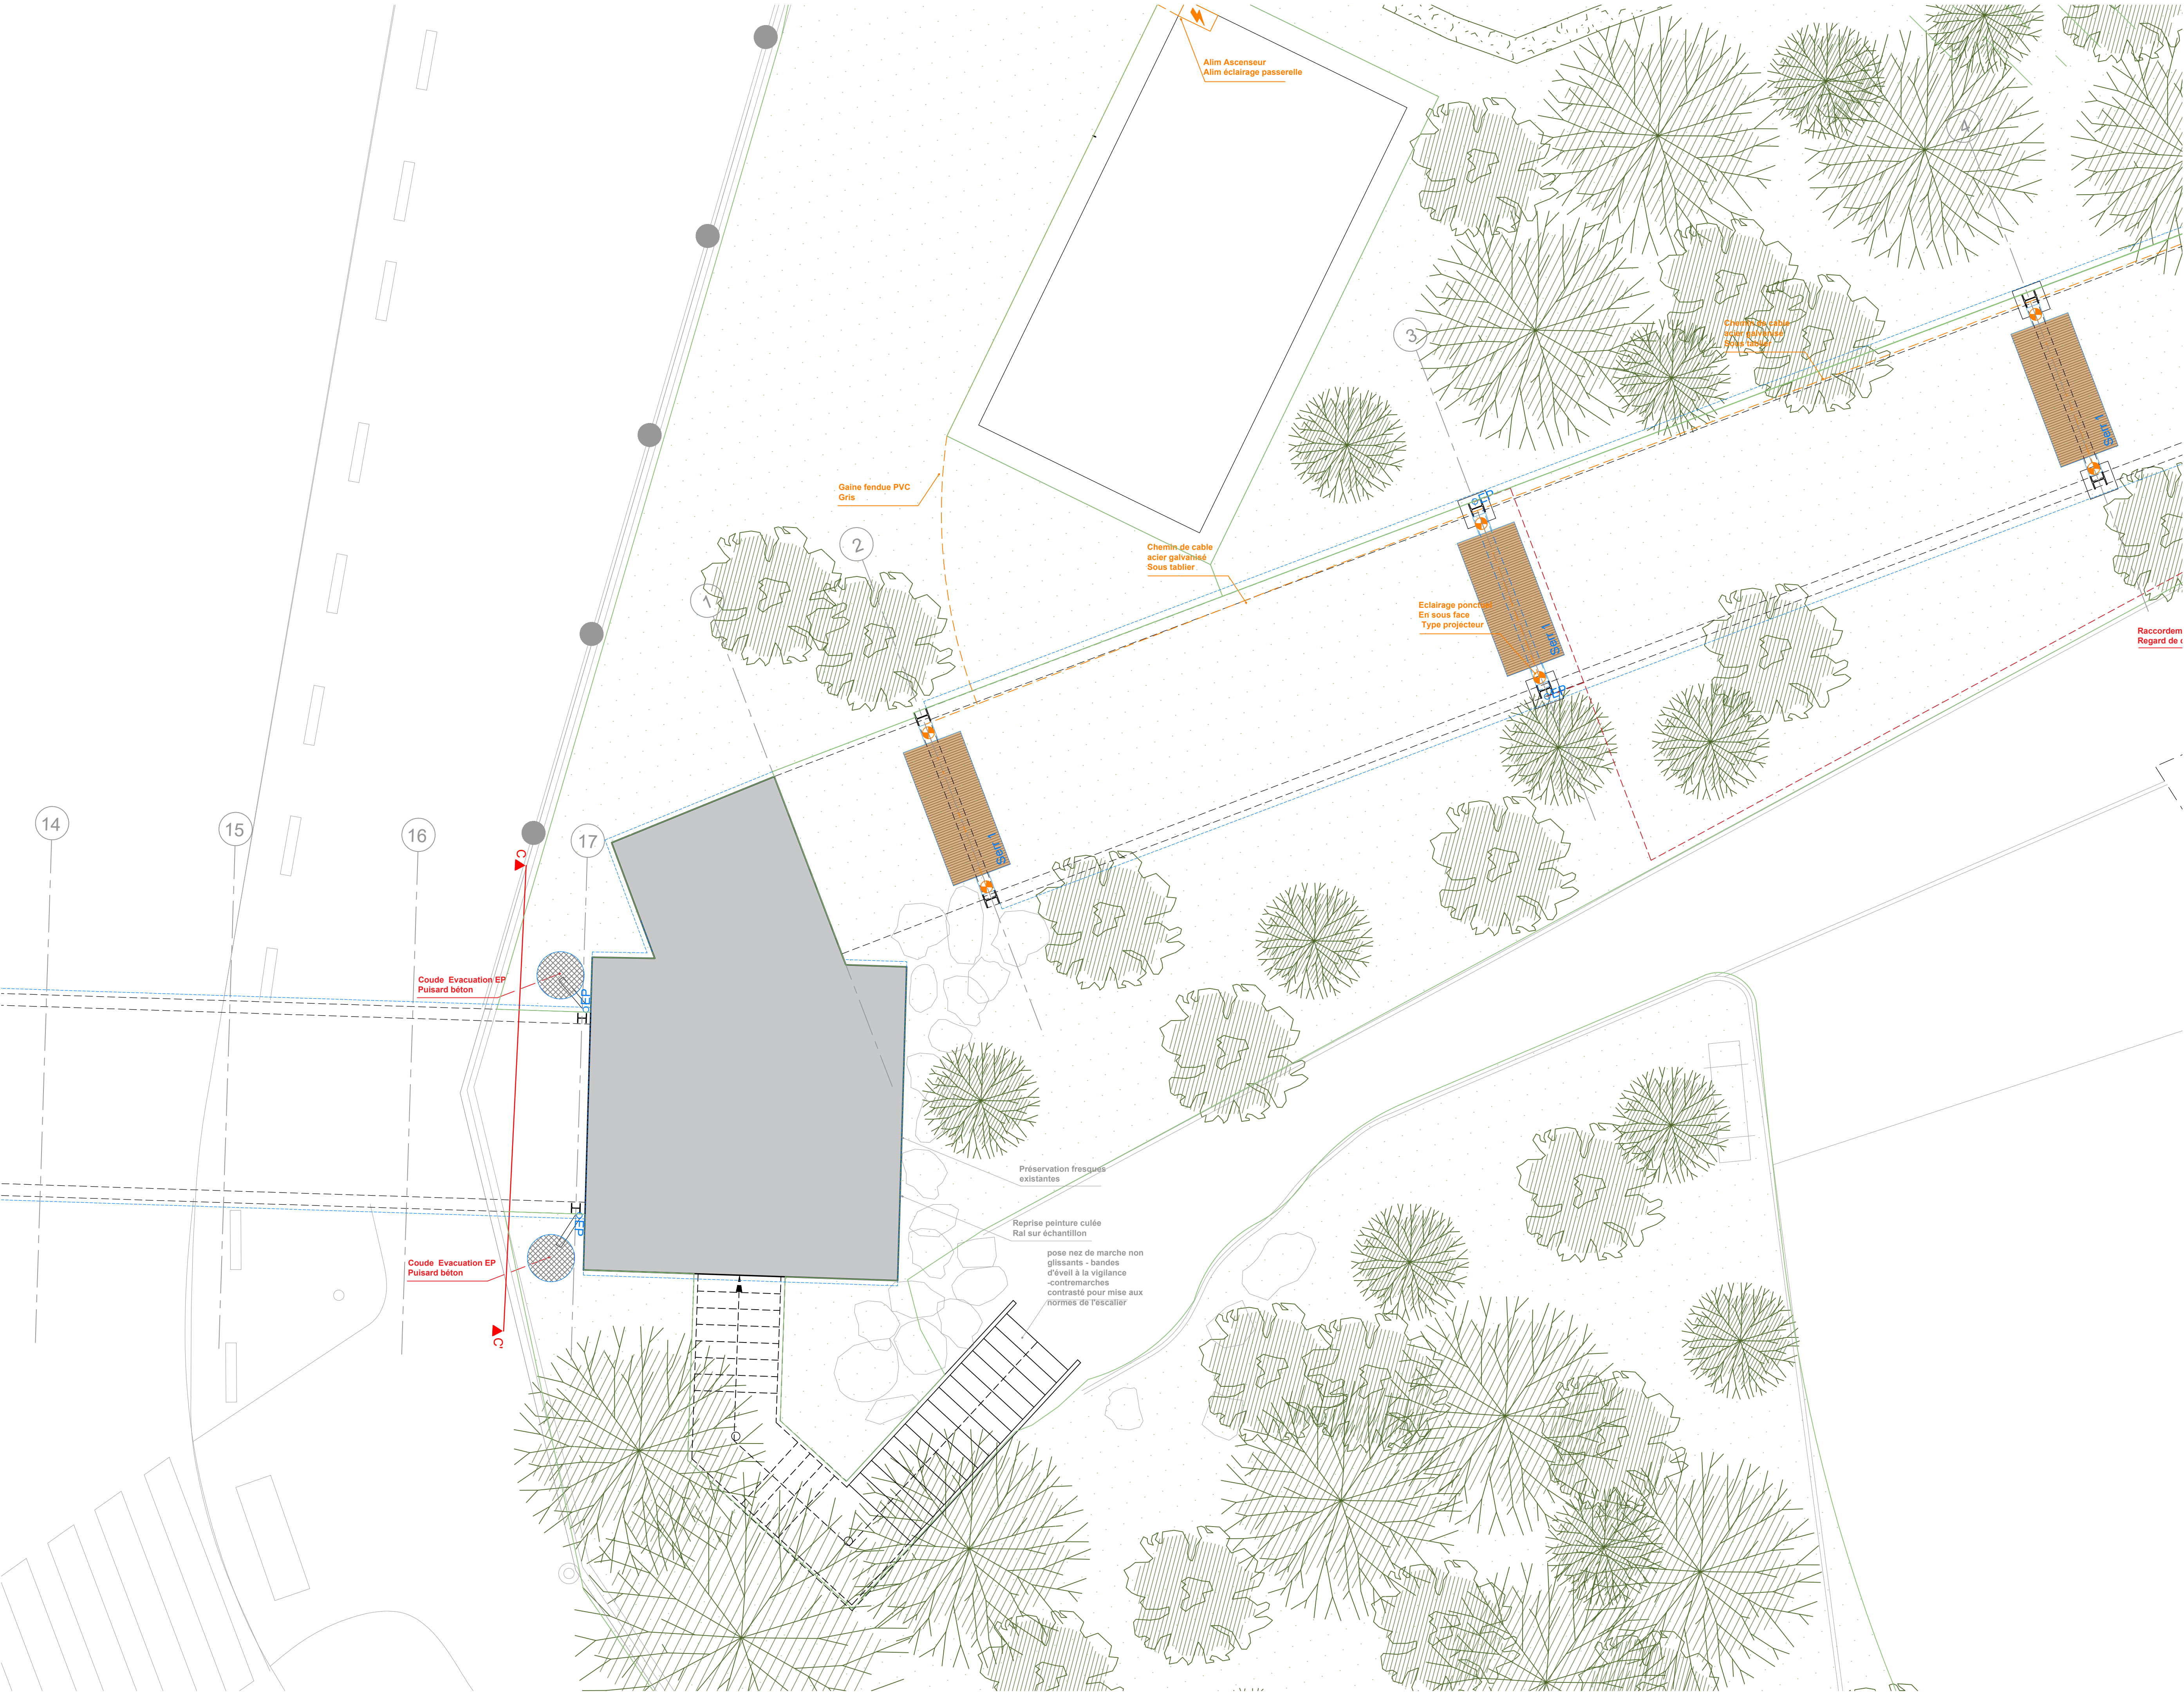

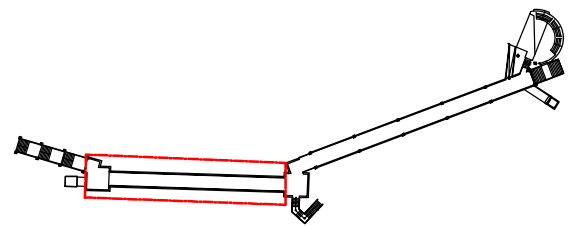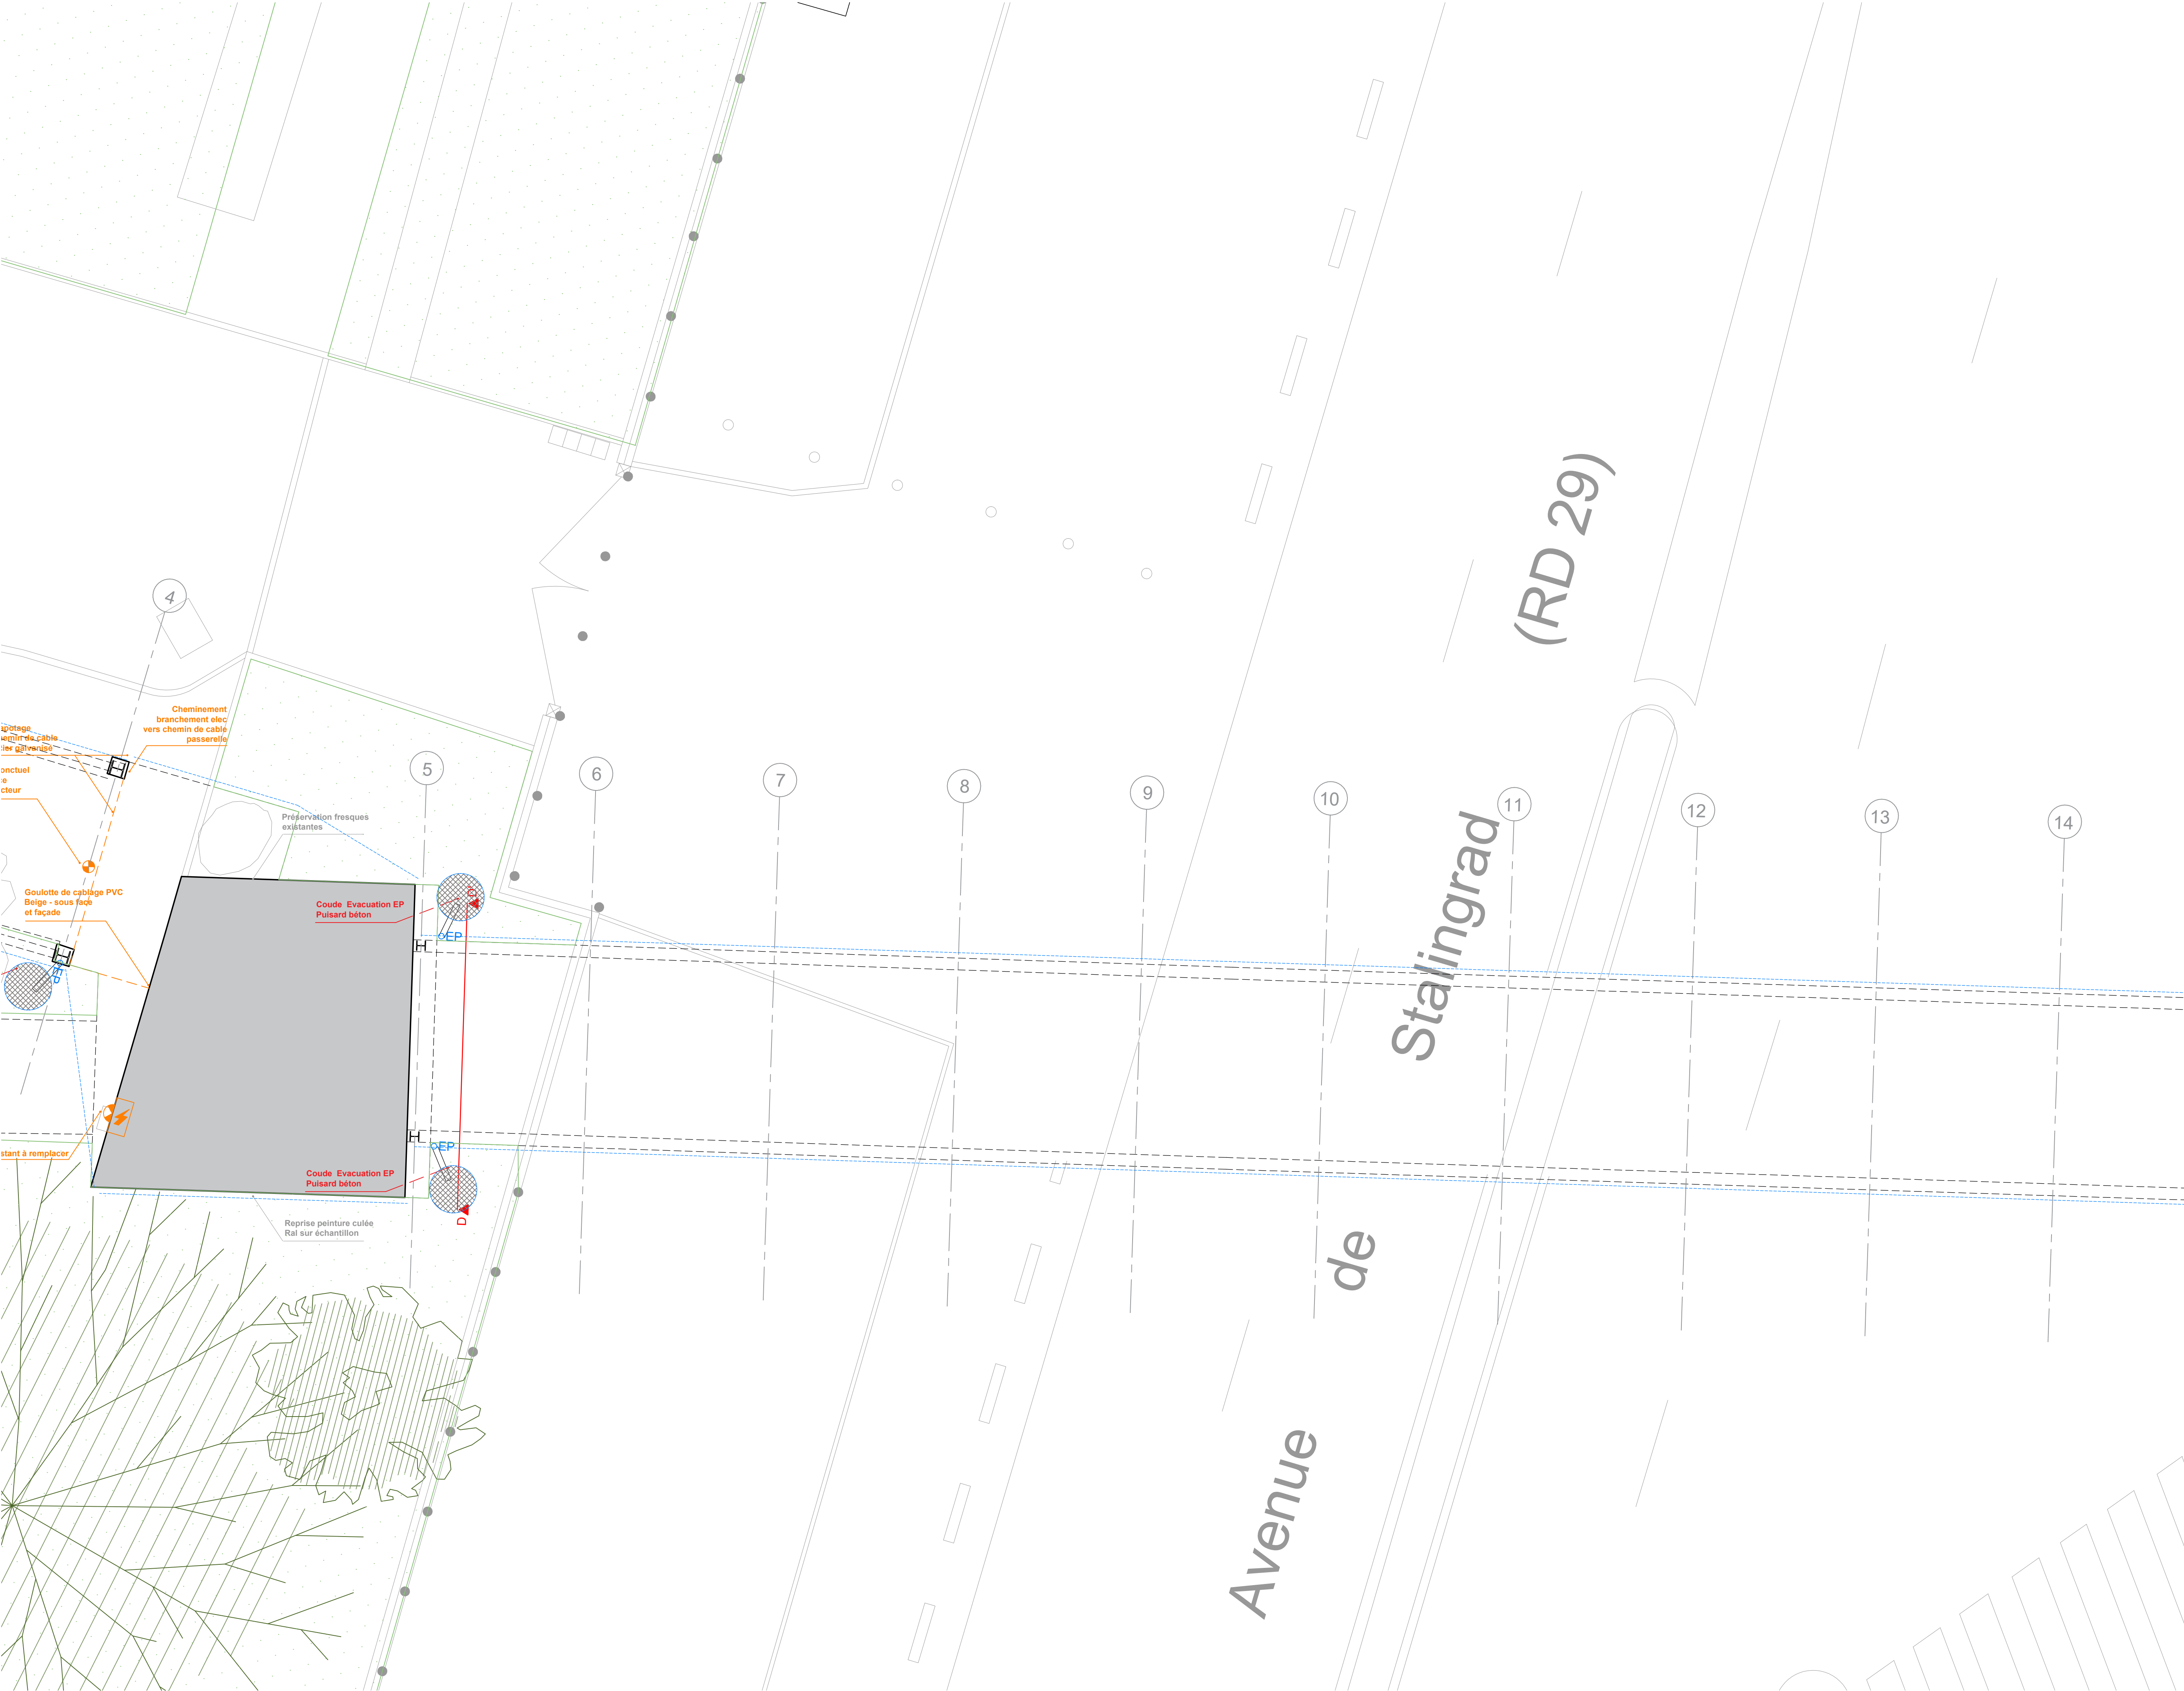

UP8 PAS
Rénovation de la passerelle extérieure


Maître d'ouvrage
Université Paris 8

Architecte
Pseudonyme Architecture

BET Structure (mandataire)
KAIRN Ingénierie et Architecture

Le contenu de ce dessin est protégé par le droit d'auteur et les droits de propriété intellectuelle. Toute reproduction, diffusion ou représentation, en tout ou en partie de ce dessin, par des personnes non autorisées, sur un quelconque support, est interdite. Le non-respect de cette interdiction constitue une contrefaçon pouvant engager la responsabilité civile et pénale du contrefacteur.
Ces plans ne sont pas des plans d'exécution. Les côtes sont données à titre indicatif. L'entreprise devra les relever sur site avant l'exécution.

Adresse : 2 rue de la liberté - 93526 Saint-Denis
Phase : DCE ind A
Date : 30/04/2025
Echelle : 1/50

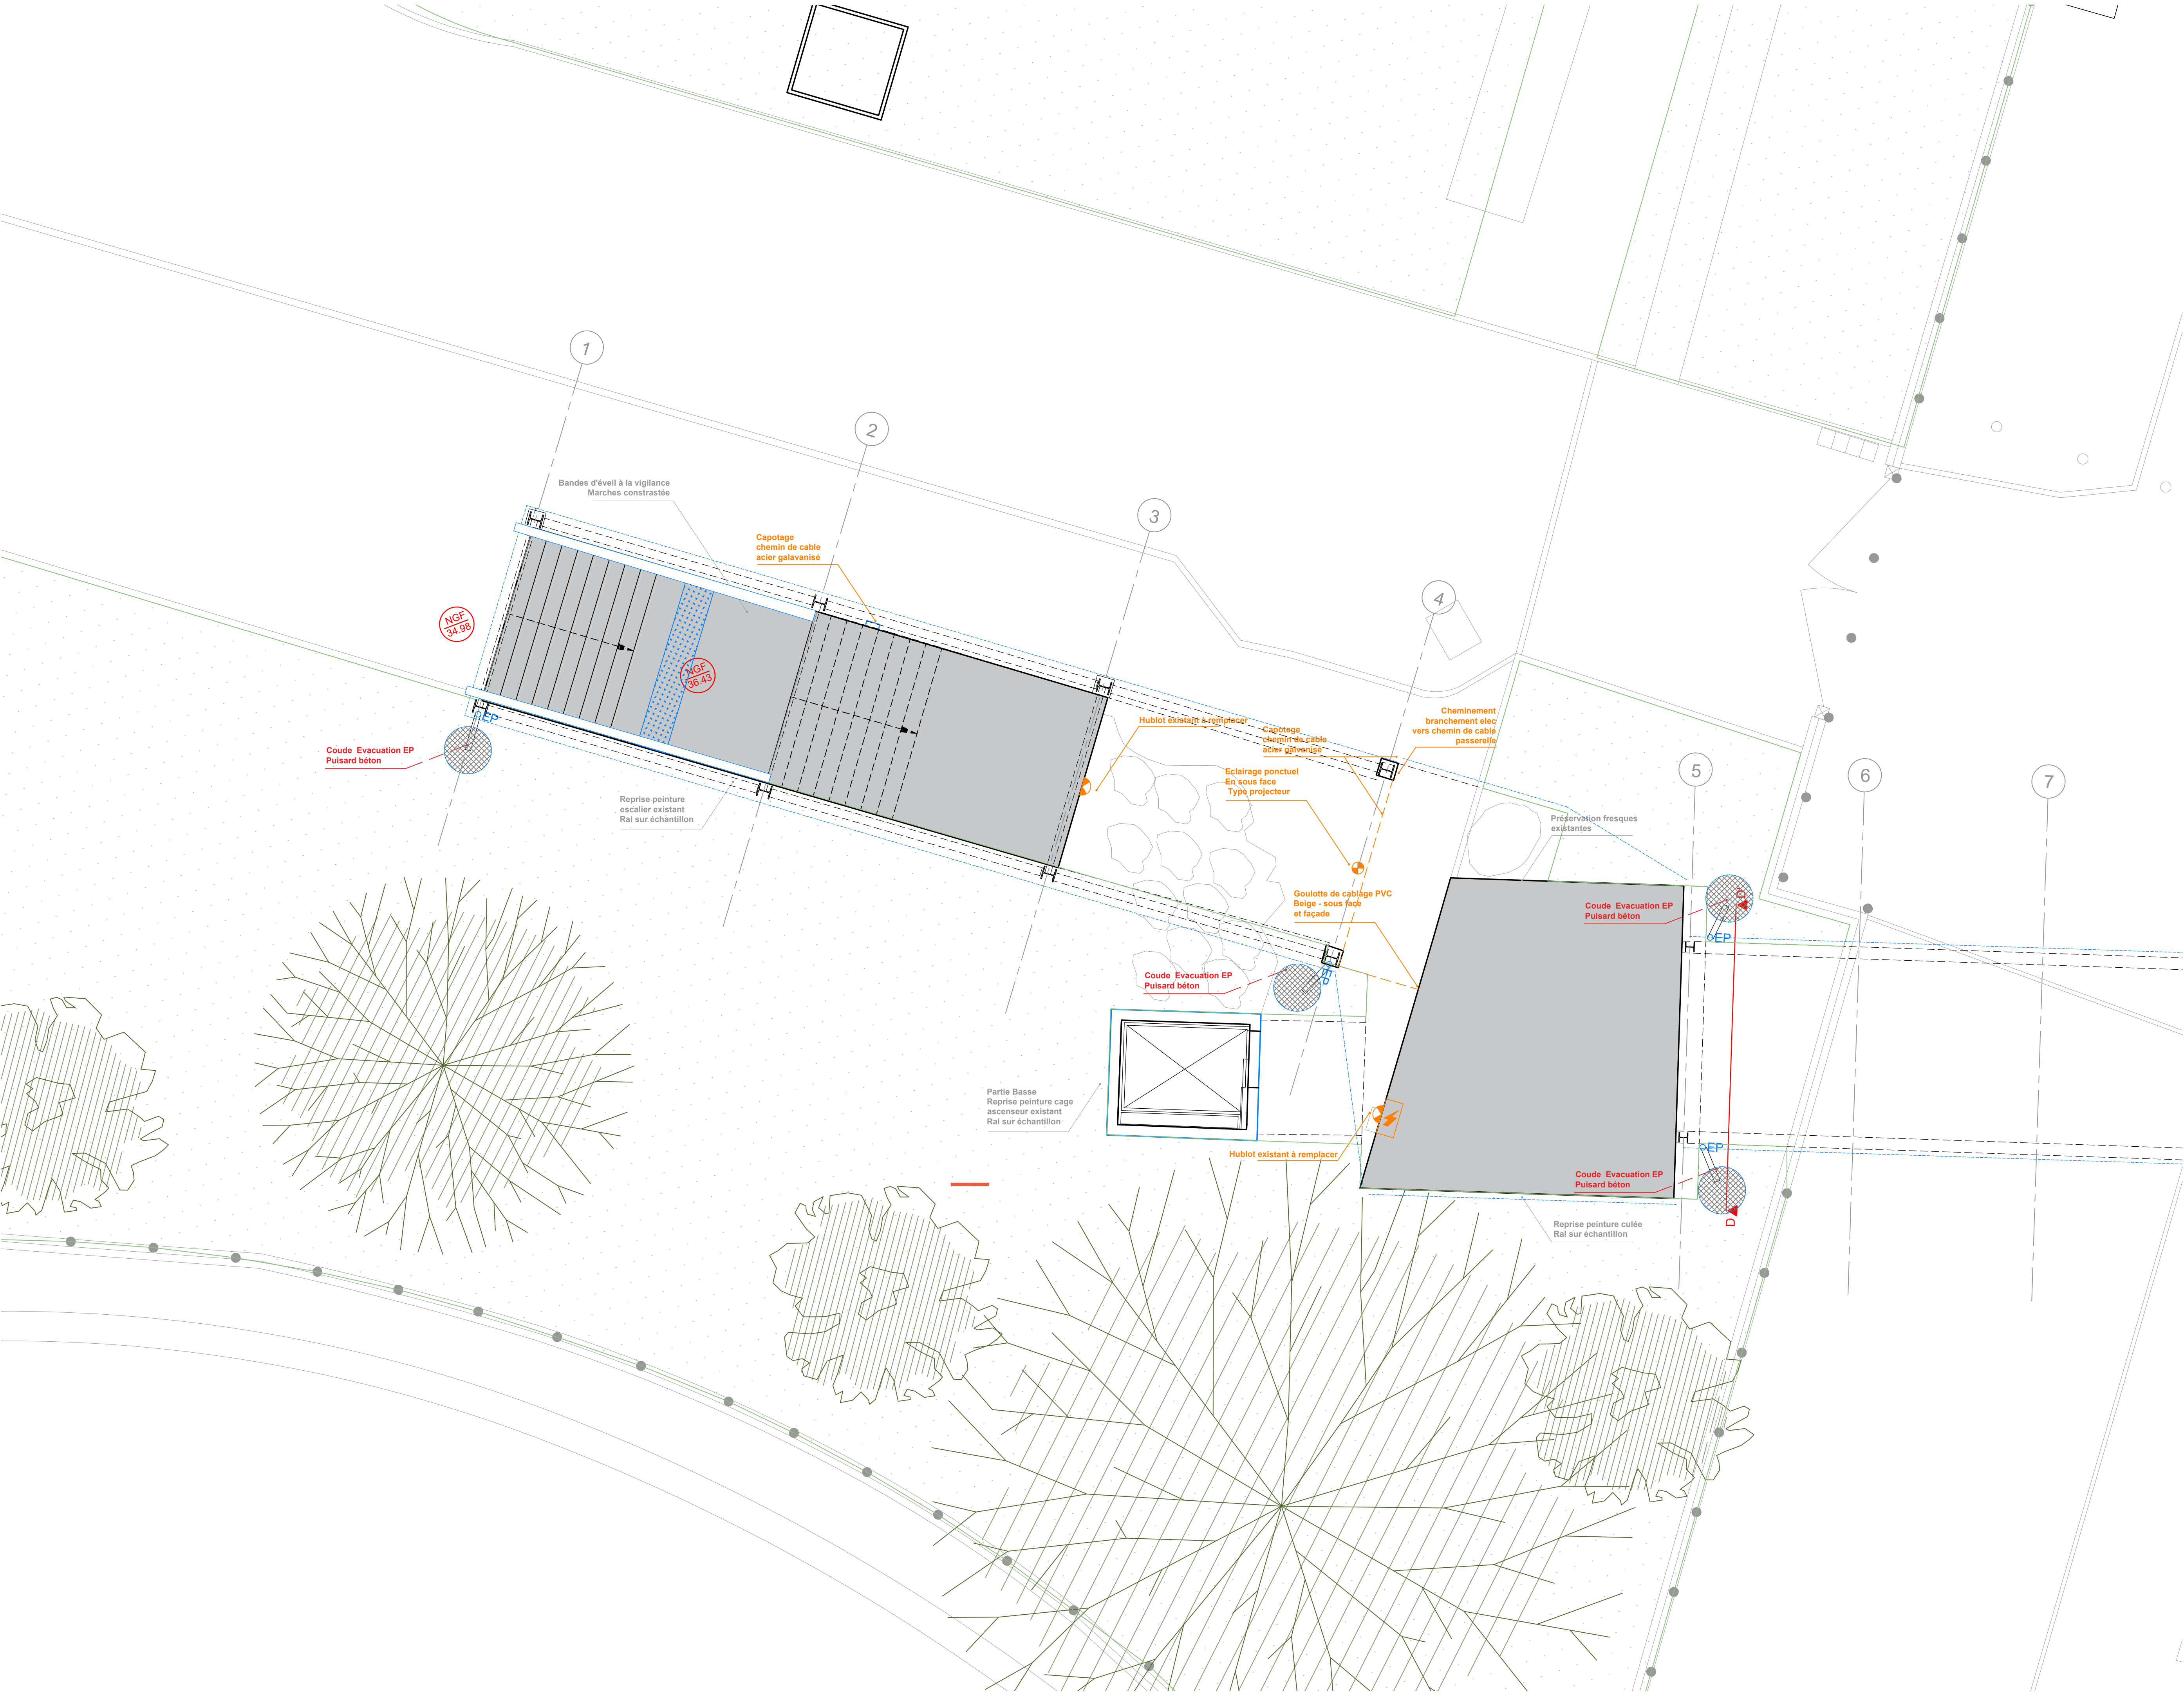

UP8 PAS

Rénovation de la passerelle extérieure

Maître d'ouvrage

Université Paris 8

Architecte

Pseudonyme Architecture


BET Structure (mandataire)

KAIRN Ingénierie et Architecture

Le contenu de ce dessin est protégé par le droit d'auteur et les droits de propriété intellectuelle. Toute reproduction, diffusion ou représentation, en tout ou en partie de ce dessin, par des personnes non autorisées, sur un quelconque support, est interdite. Le non-respect de cette interdiction constitue une contrefaçon pouvant engager la responsabilité civile et pénale du contrefacteur.

Ces plans ne sont pas des plans d'exécution. Les côtes sont données à titre indicatif. L'entreprise devra les relever sur site avant l'exécution.

Adresse : 2 rue de la liberté - 93526 Saint-Denis
Phase : DCE ind A
Date : 30/04/2025
Echelle : 1/50

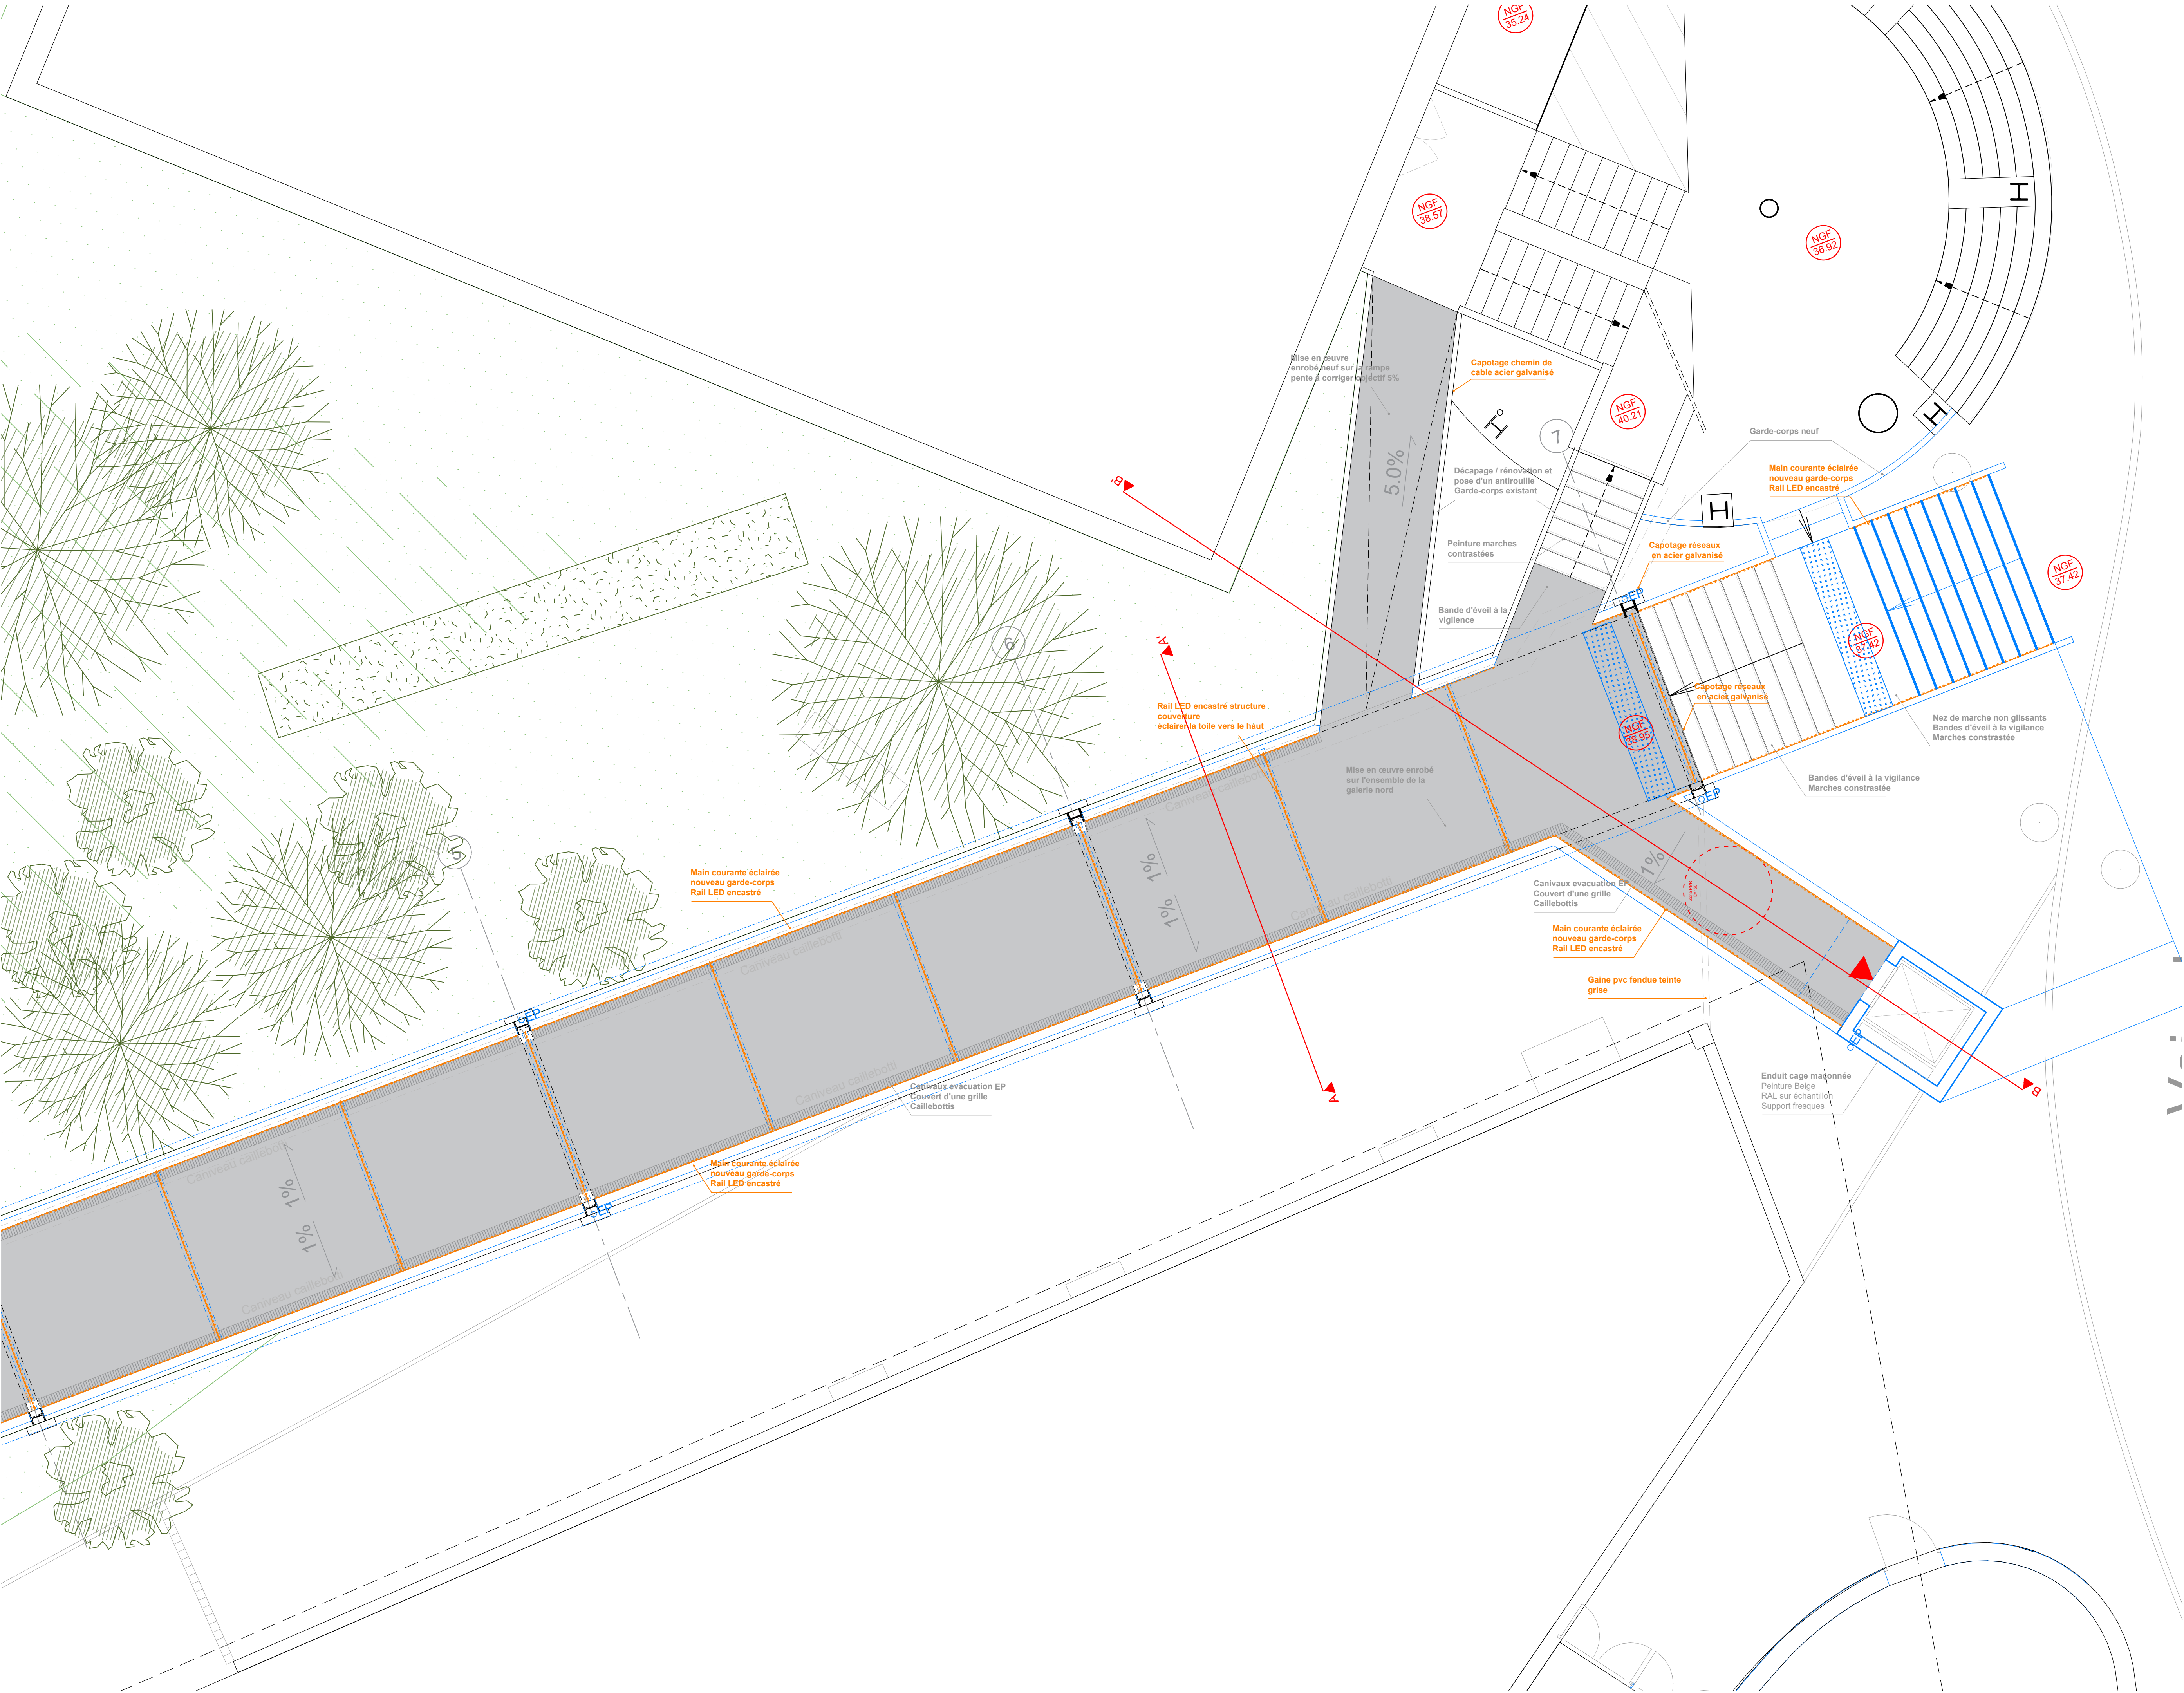

UP8 PAS

Rénovation de la passerelle extérieure

Maître d'ouvrage

Université Paris 8

Architecte

Pseudonyme Architecture



BET Structure (mandataire)

KAIRN Ingénierie et Architecture

Le contenu de ce dessin est protégé par le droit d'auteur et les droits de propriété intellectuelle. Toute reproduction, diffusion ou représentation, en tout ou en partie de ce dessin, par des personnes non autorisées, sur un quelconque support, est interdite. Le non-respect de cette interdiction constitue une contrefaçon pouvant engager la responsabilité civile et pénale du contrefacteur.

Ces plans ne sont pas des plans d'exécution. Les cotes sont données à titre indicatif. L'entreprise devra les relever sur site avant l'exécution.

Adresse : 2 rue de la liberté - 93526 Saint-Denis
Phase : DCE ind A
Date : 30/04/2025
Echelle : 1/100

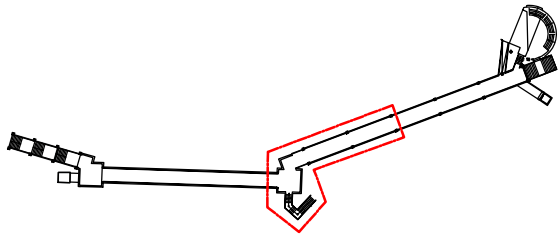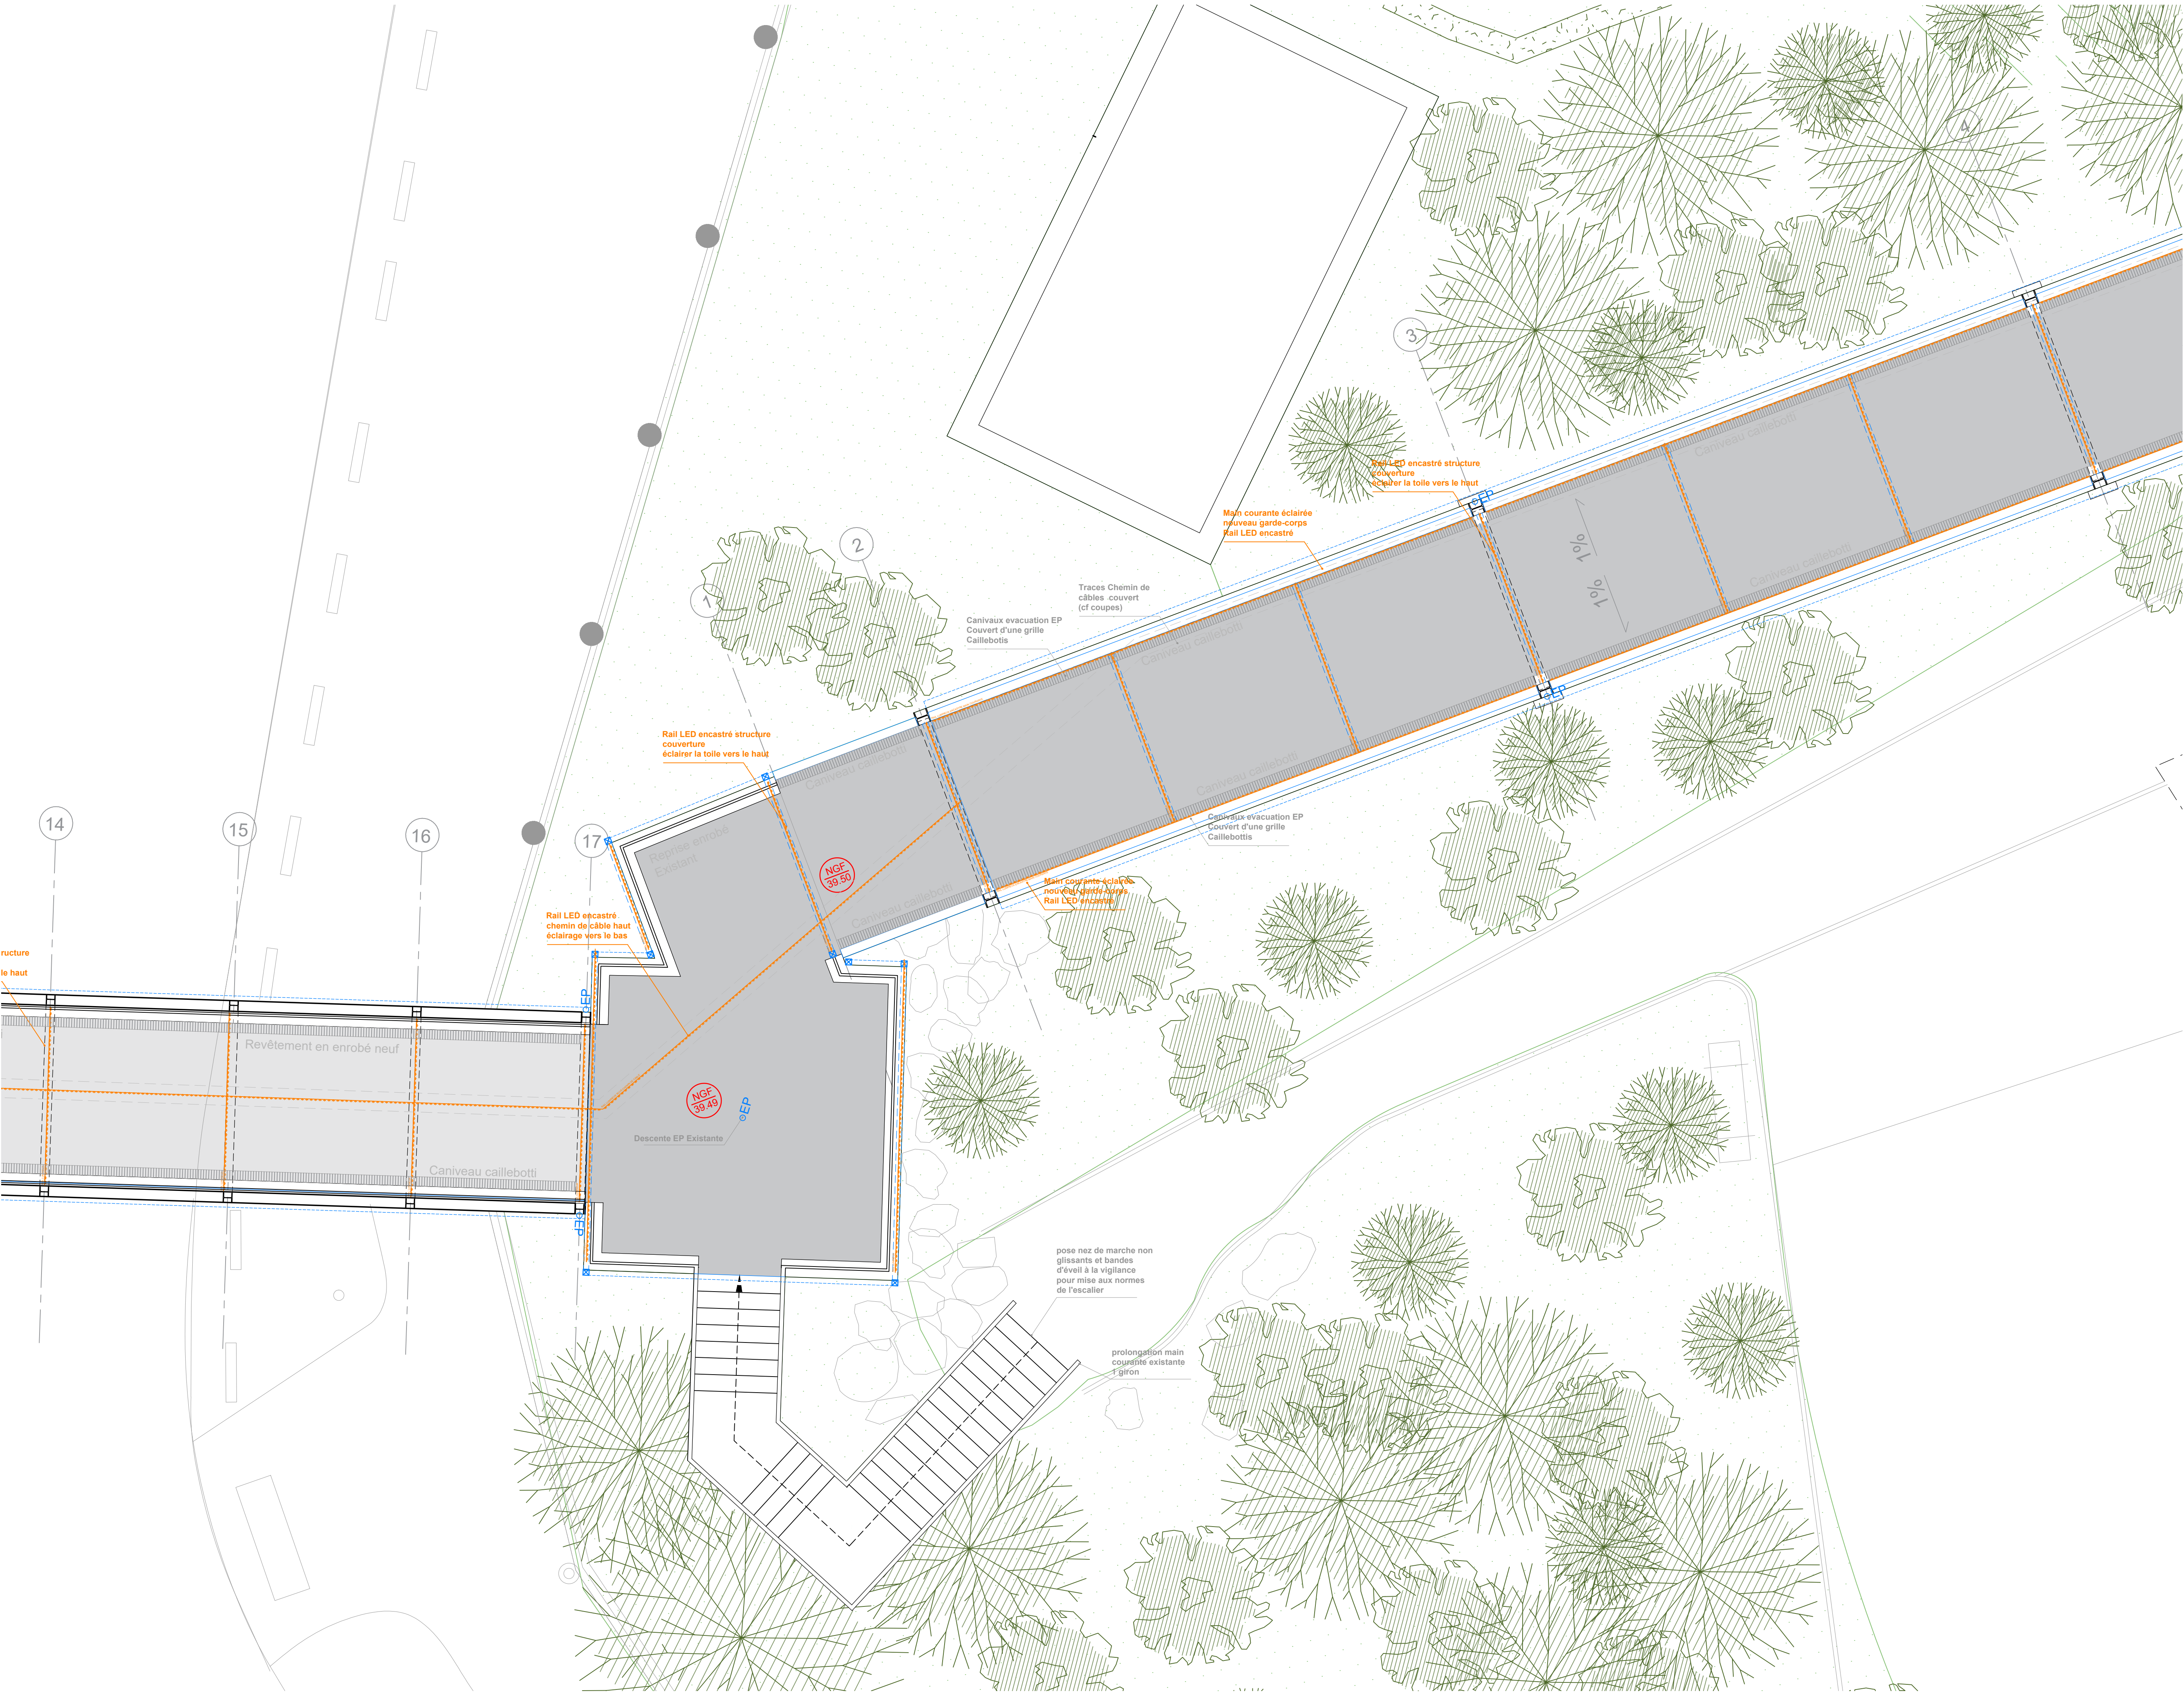

UP8 PAS

Rénovation de la passerelle extérieure

Maître d'ouvrage

Université Paris 8

Architecte

Pseudonyme Architecture

BET Structure (mandataire)

KAIRN Ingénierie et Architecture

Le contenu de ce dessin est protégé par le droit d'auteur et les droits de propriété intellectuelle. Toute reproduction, diffusion ou représentation, en tout ou en partie de ce dessin, par des personnes non autorisées, sur un quelconque support, est interdite. Le non-respect de cette interdiction constitue une contrefaçon pouvant engager la responsabilité civile et pénale du contrefacteur.

Ces plans ne sont pas des plans d'exécution. Les cotes sont données à titre indicatif. L'entreprise devra les relever sur site avant l'exécution.



Zone 3 Passerelle Nord

TABLIER

Plan Dimensions

Plan Elec

Plan EP

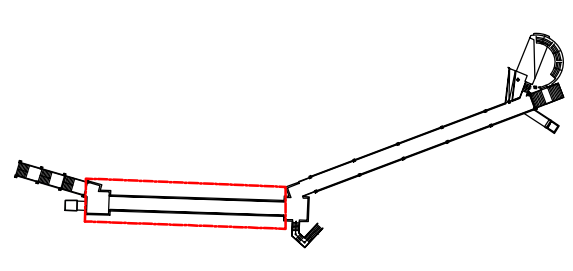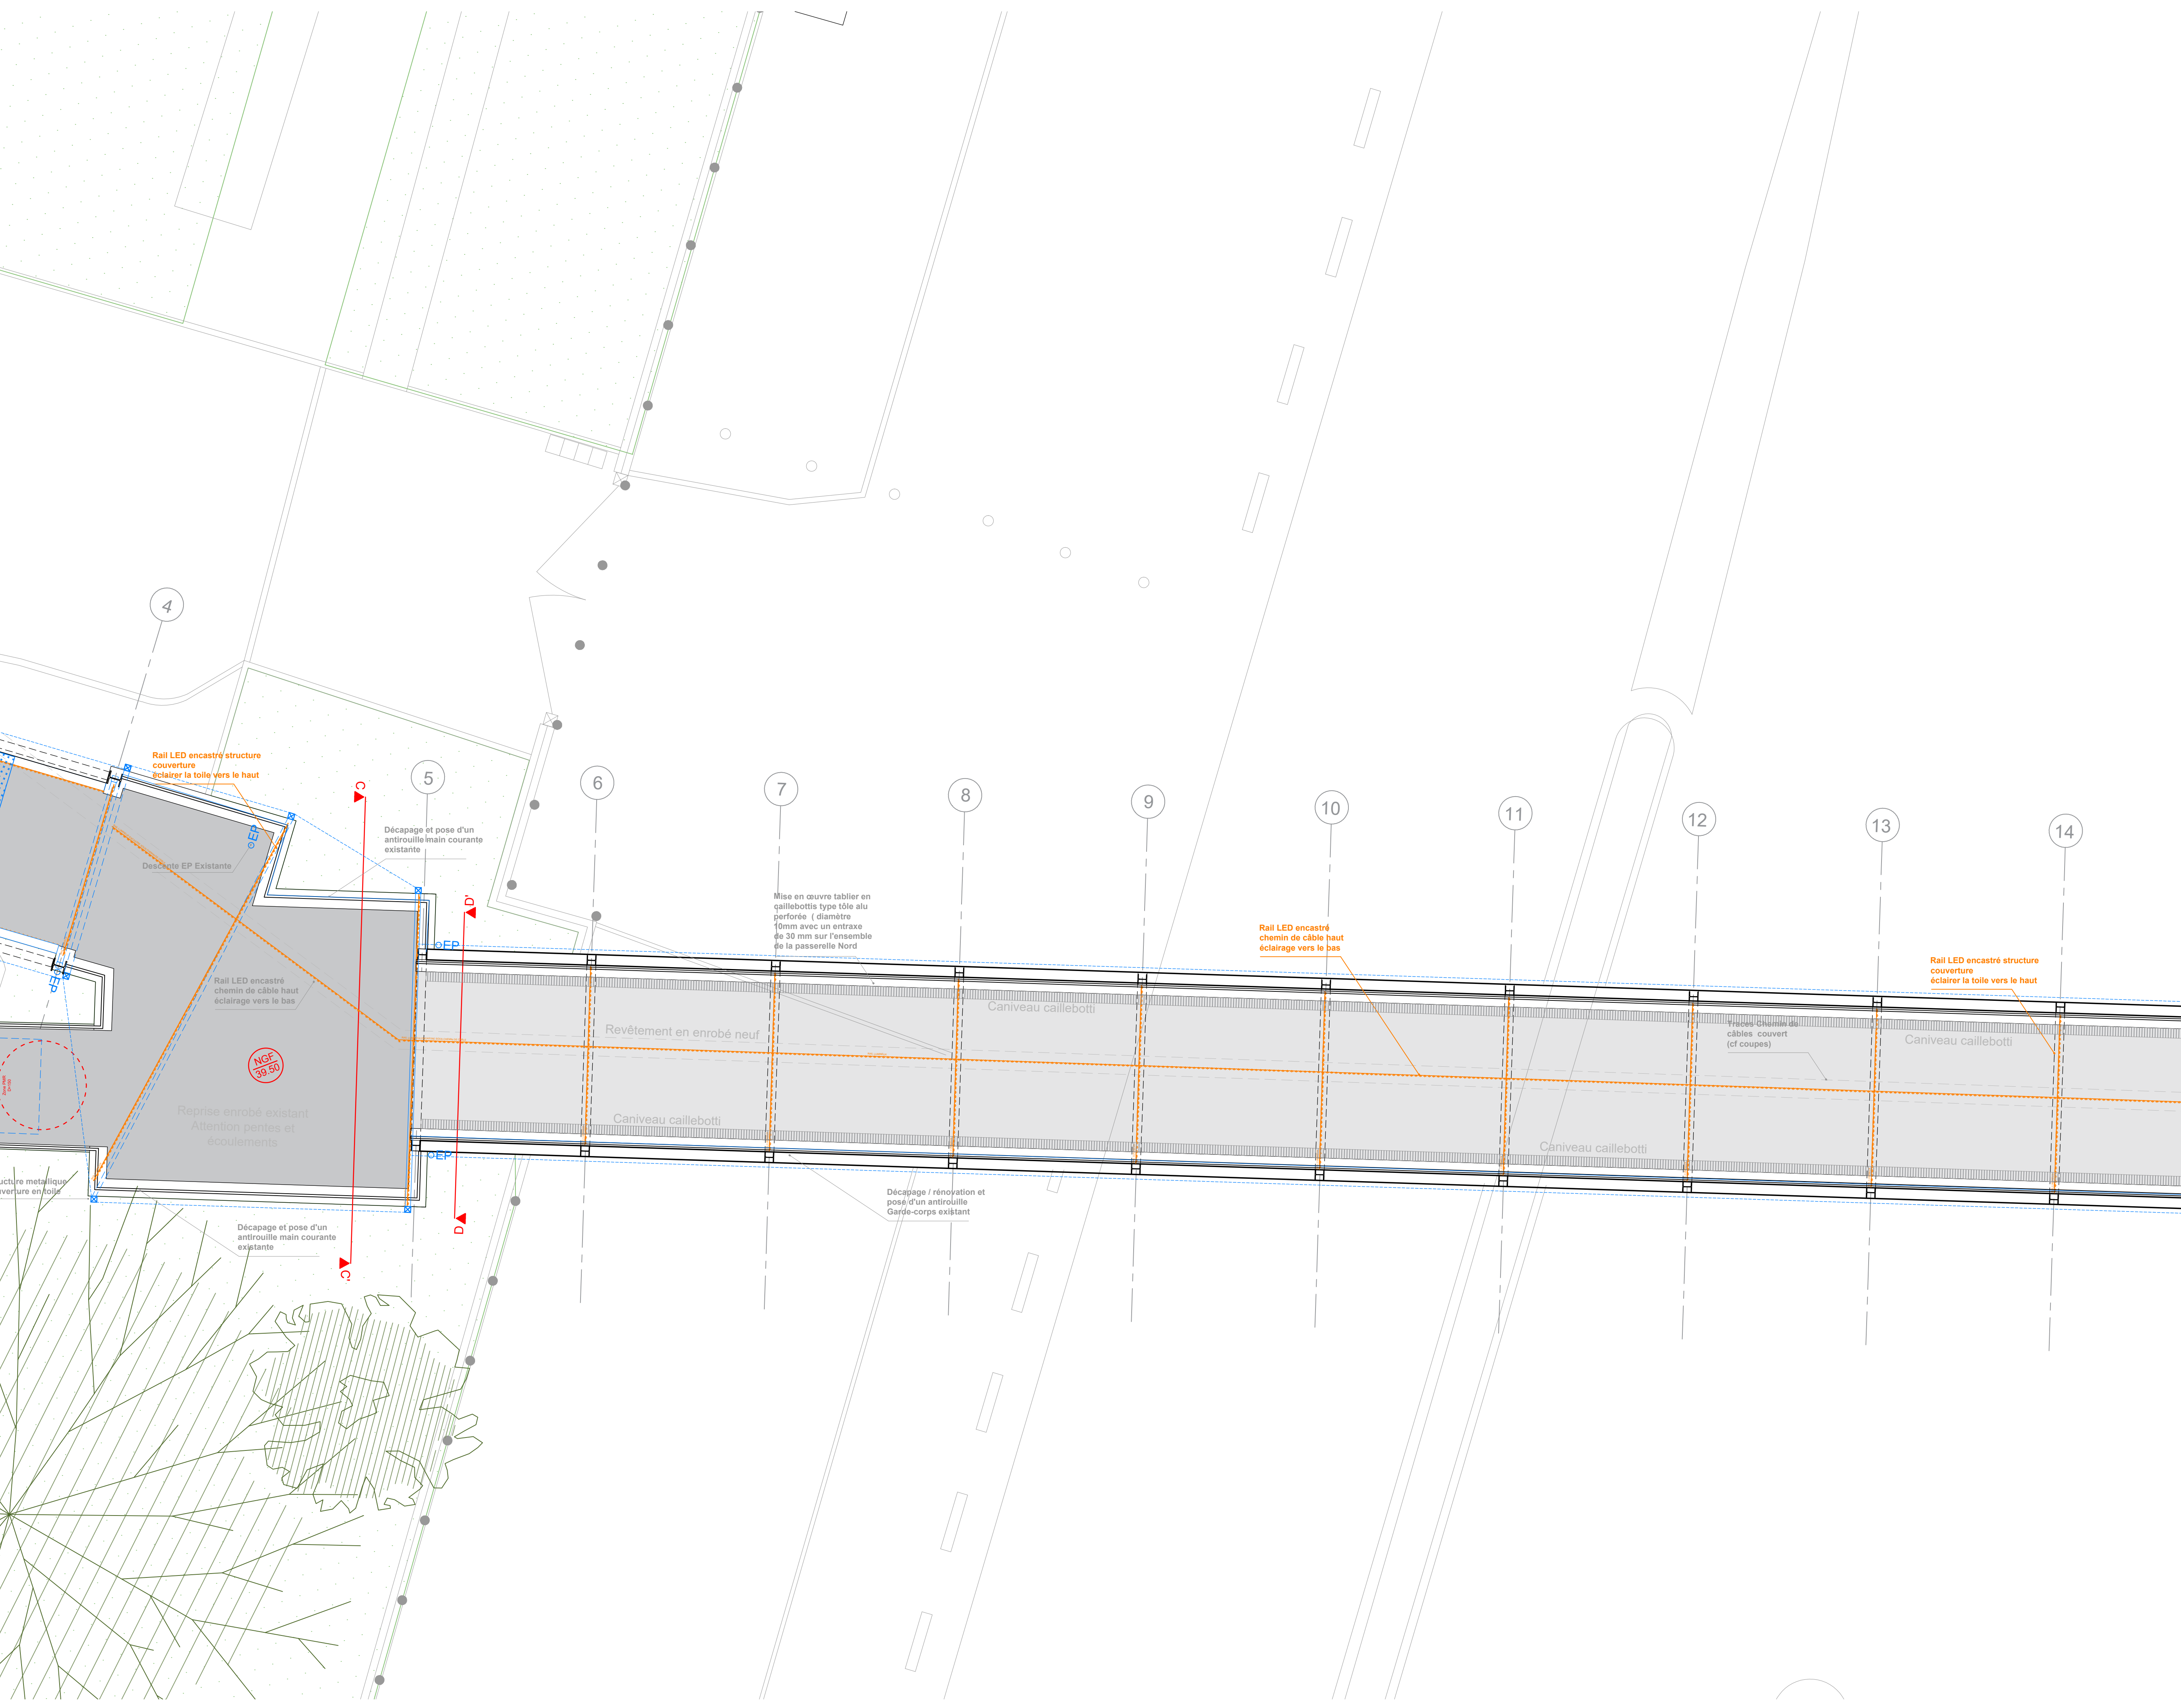

UP8 PAS

Renovation de la passerelle extérieure

Maître d'ouvrage

Université Paris 8

architecte

pseudonyme Architecture

ET Structure (mandataire)

AIRN Ingénierie et Architecture

Le contenu de ce dessin est protégé par le droit d'auteur et les droits de propriété intellectuelle. Toute reproduction, diffusion ou représentation, en tout ou en partie de ce dessin, par des personnes non autorisées, sur un quelconque support, est interdite. Le non-respect de cette interdiction constitue une contrefaçon pouvant engager la responsabilité civile et pénale du contrefacteur.


Ces plans ne sont pas des plans d'exécution. Les cotes sont données à titre indicatif. L'entreprise devra les relever sur site avant l'exécution.

Adresse : 2 rue de la liberté - 93526 Saint-Denis

Phase : DCE ind A

Date : 30/04/2025

Echelle : 1/100

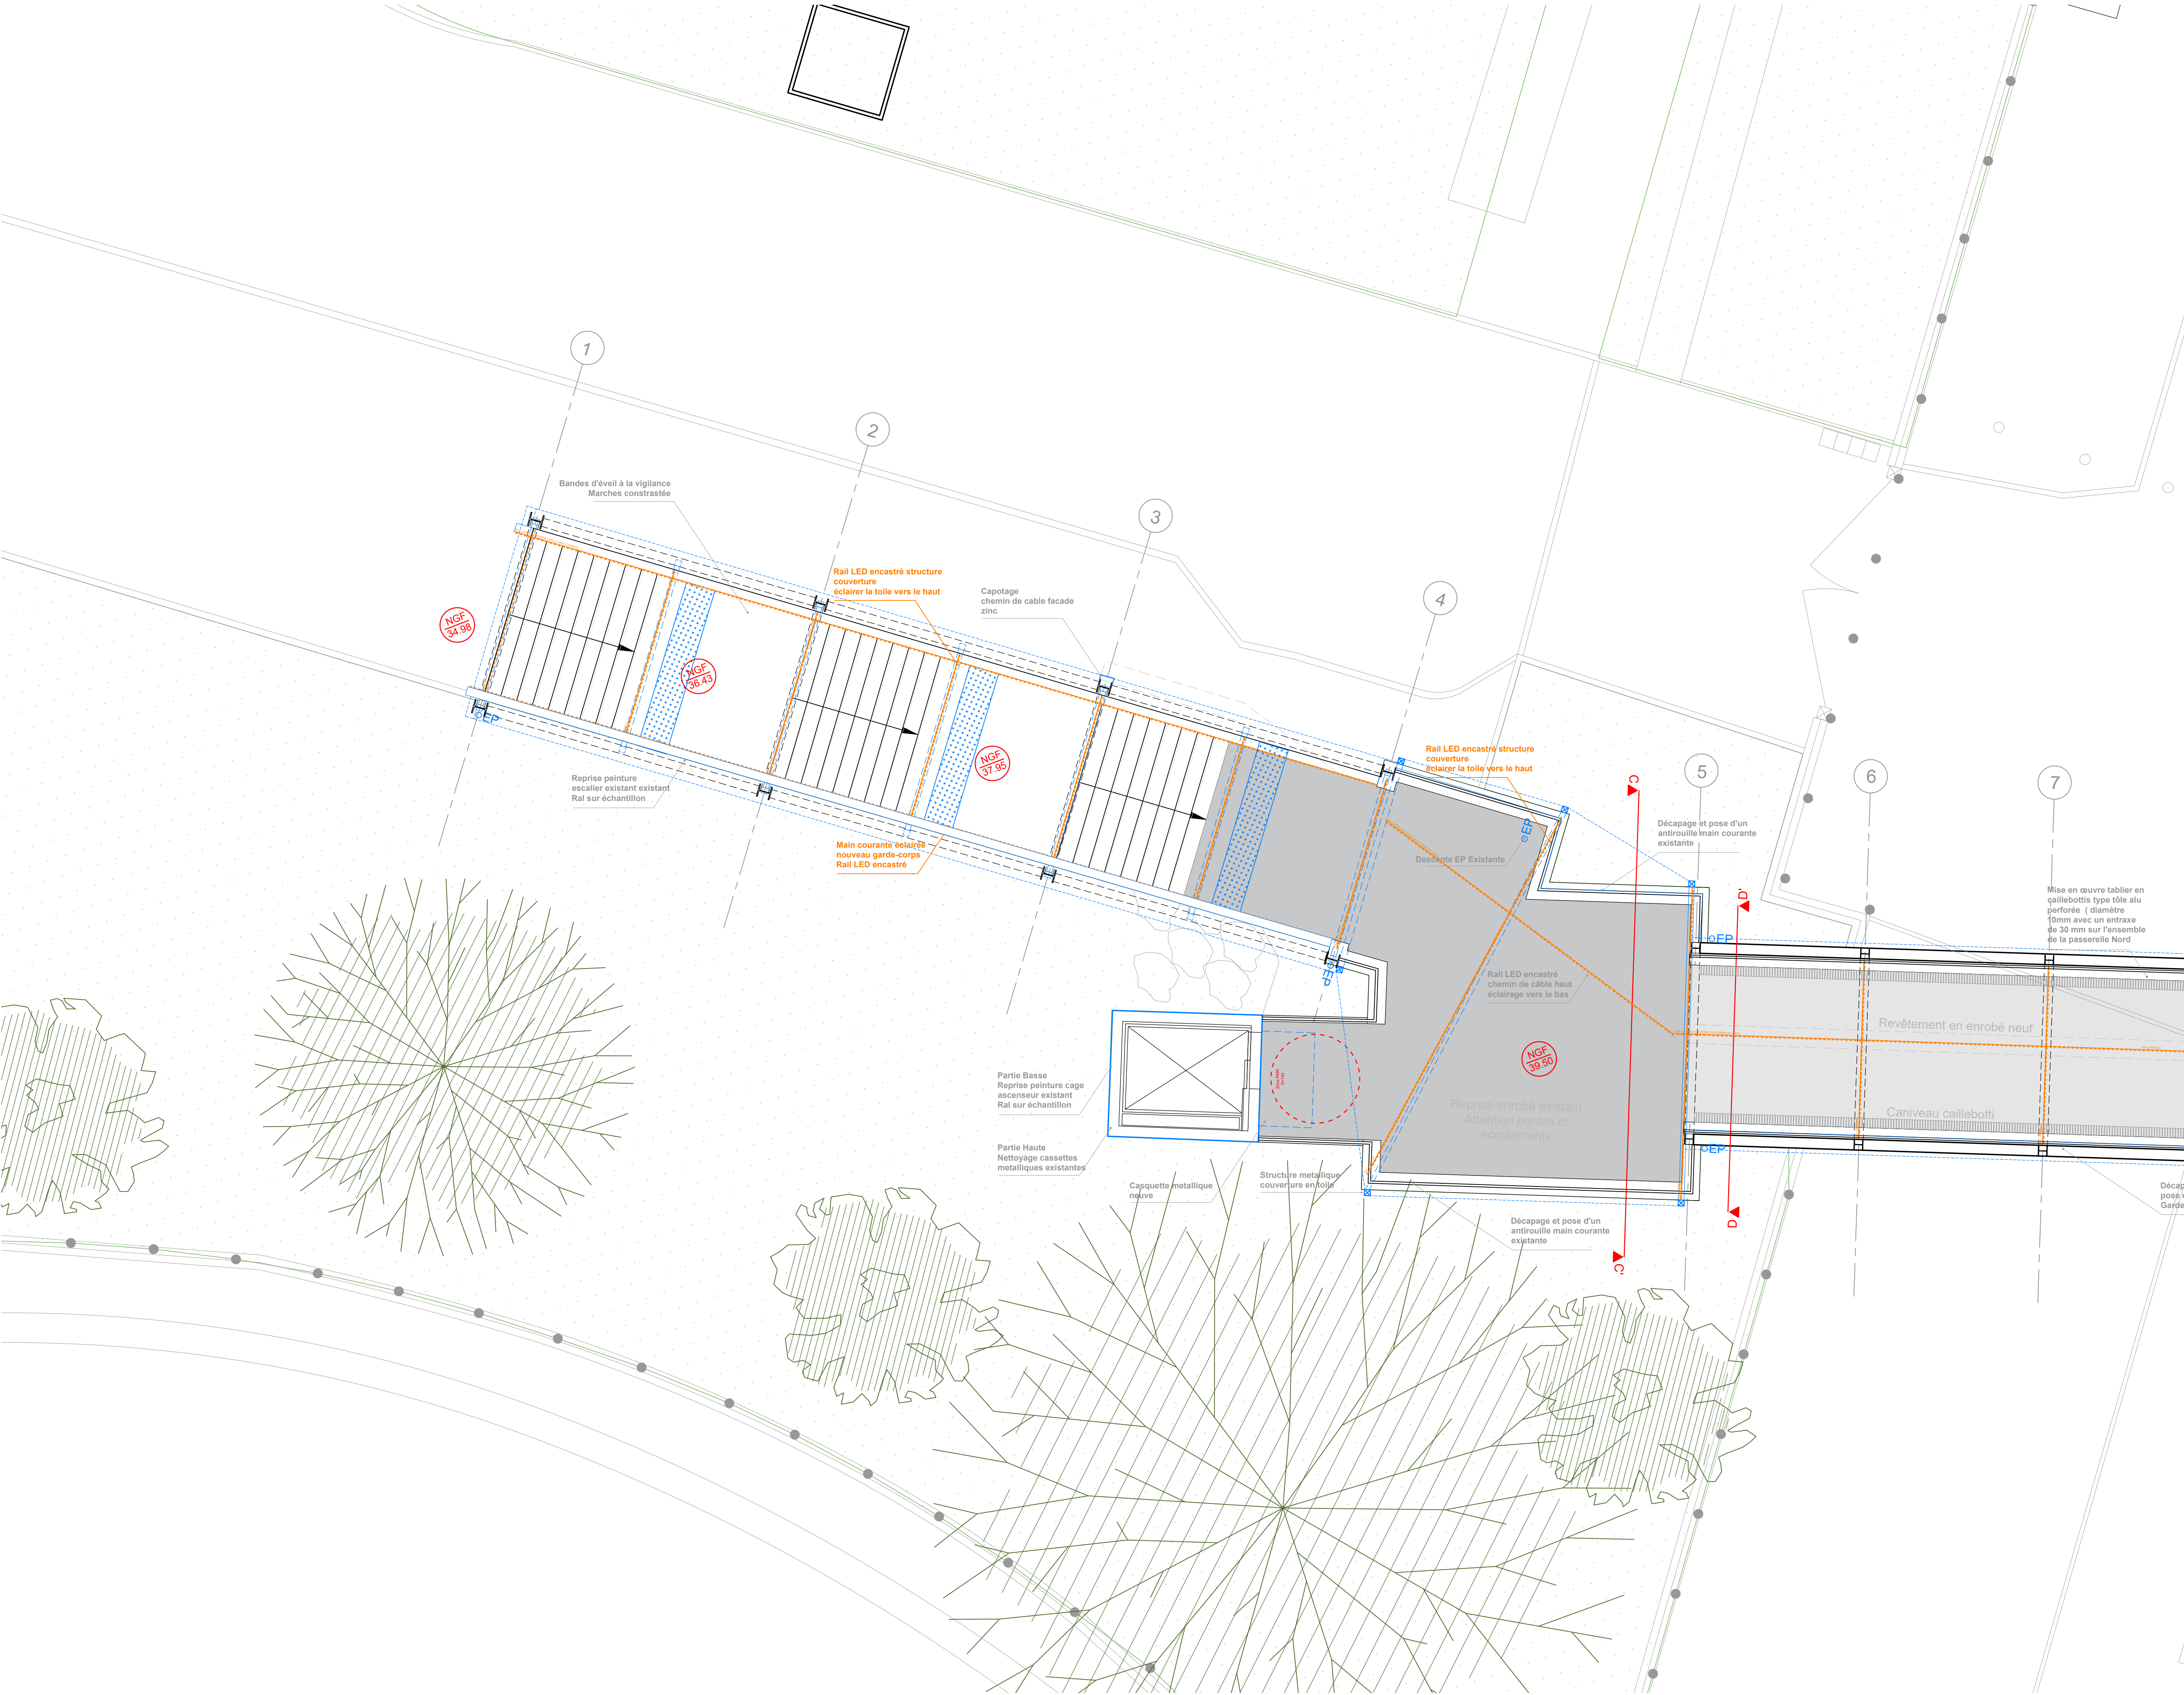

UP8 PAS

Rénovation de la passerelle extérieure

Maître d'ouvrage

Université Paris 8

Architecte

Pseudonyme Architecture

BET Structure (mandataire)

KAIRN Ingénierie et Architecture

Le contenu de ce dessin est protégé par le droit d'auteur et les droits de propriété intellectuelle. Toute reproduction, diffusion ou représentation, en tout ou en partie de ce dessin, par des personnes non autorisées, sur un quelconque support, est interdite. Le non-respect de cette interdiction constitue une contrefaçon pouvant engager la responsabilité civile et pénale du contrefacteur. Ces plans ne sont pas des plans d'exécution. Les cotes sont données à titre indicatif. L'entreprise devra les relever sur site avant l'exécution.

Adresse : 2 rue de la liberté - 93526 Saint-Denis

Phase : DCE ind A

Date : 30/04/2025

Echelle : 1/100



Eaux pluviales

Schéma Niveau Couverture

- Pissettes métal couverture
- Descentes EP
- Gouttière couverture
- Sens des écoulements

UP8 PAS

Rénovation de la passerelle extérieure

Maître d'ouvrage

Université Paris 8

BET Structure (mandataire)

KAIRN Ingénierie et Architecture


Architecte

Pseudonyme Architecture

Le contenu de ce dessin est protégé par le droit d'auteur et les droits de propriété intellectuelle. Toute reproduction, diffusion ou représentation, en tout ou en partie de ce dessin, par des personnes non autorisées, sur un quelconque support, est interdite. Le non-respect de cette interdiction constitue une contrefaçon pouvant engager la responsabilité civile et pénale du contrefacteur.

Ces plans ne sont pas des plans d'exécution. Les côtes sont données à titre indicatif. L'entreprise devra les relever sur site avant l'exécution.

Adresse :	2 rue de la liberté - 93526 Saint-Denis
Phase :	DCE ind A
Date :	30 / 04 / 2025
Echelle :	1/500

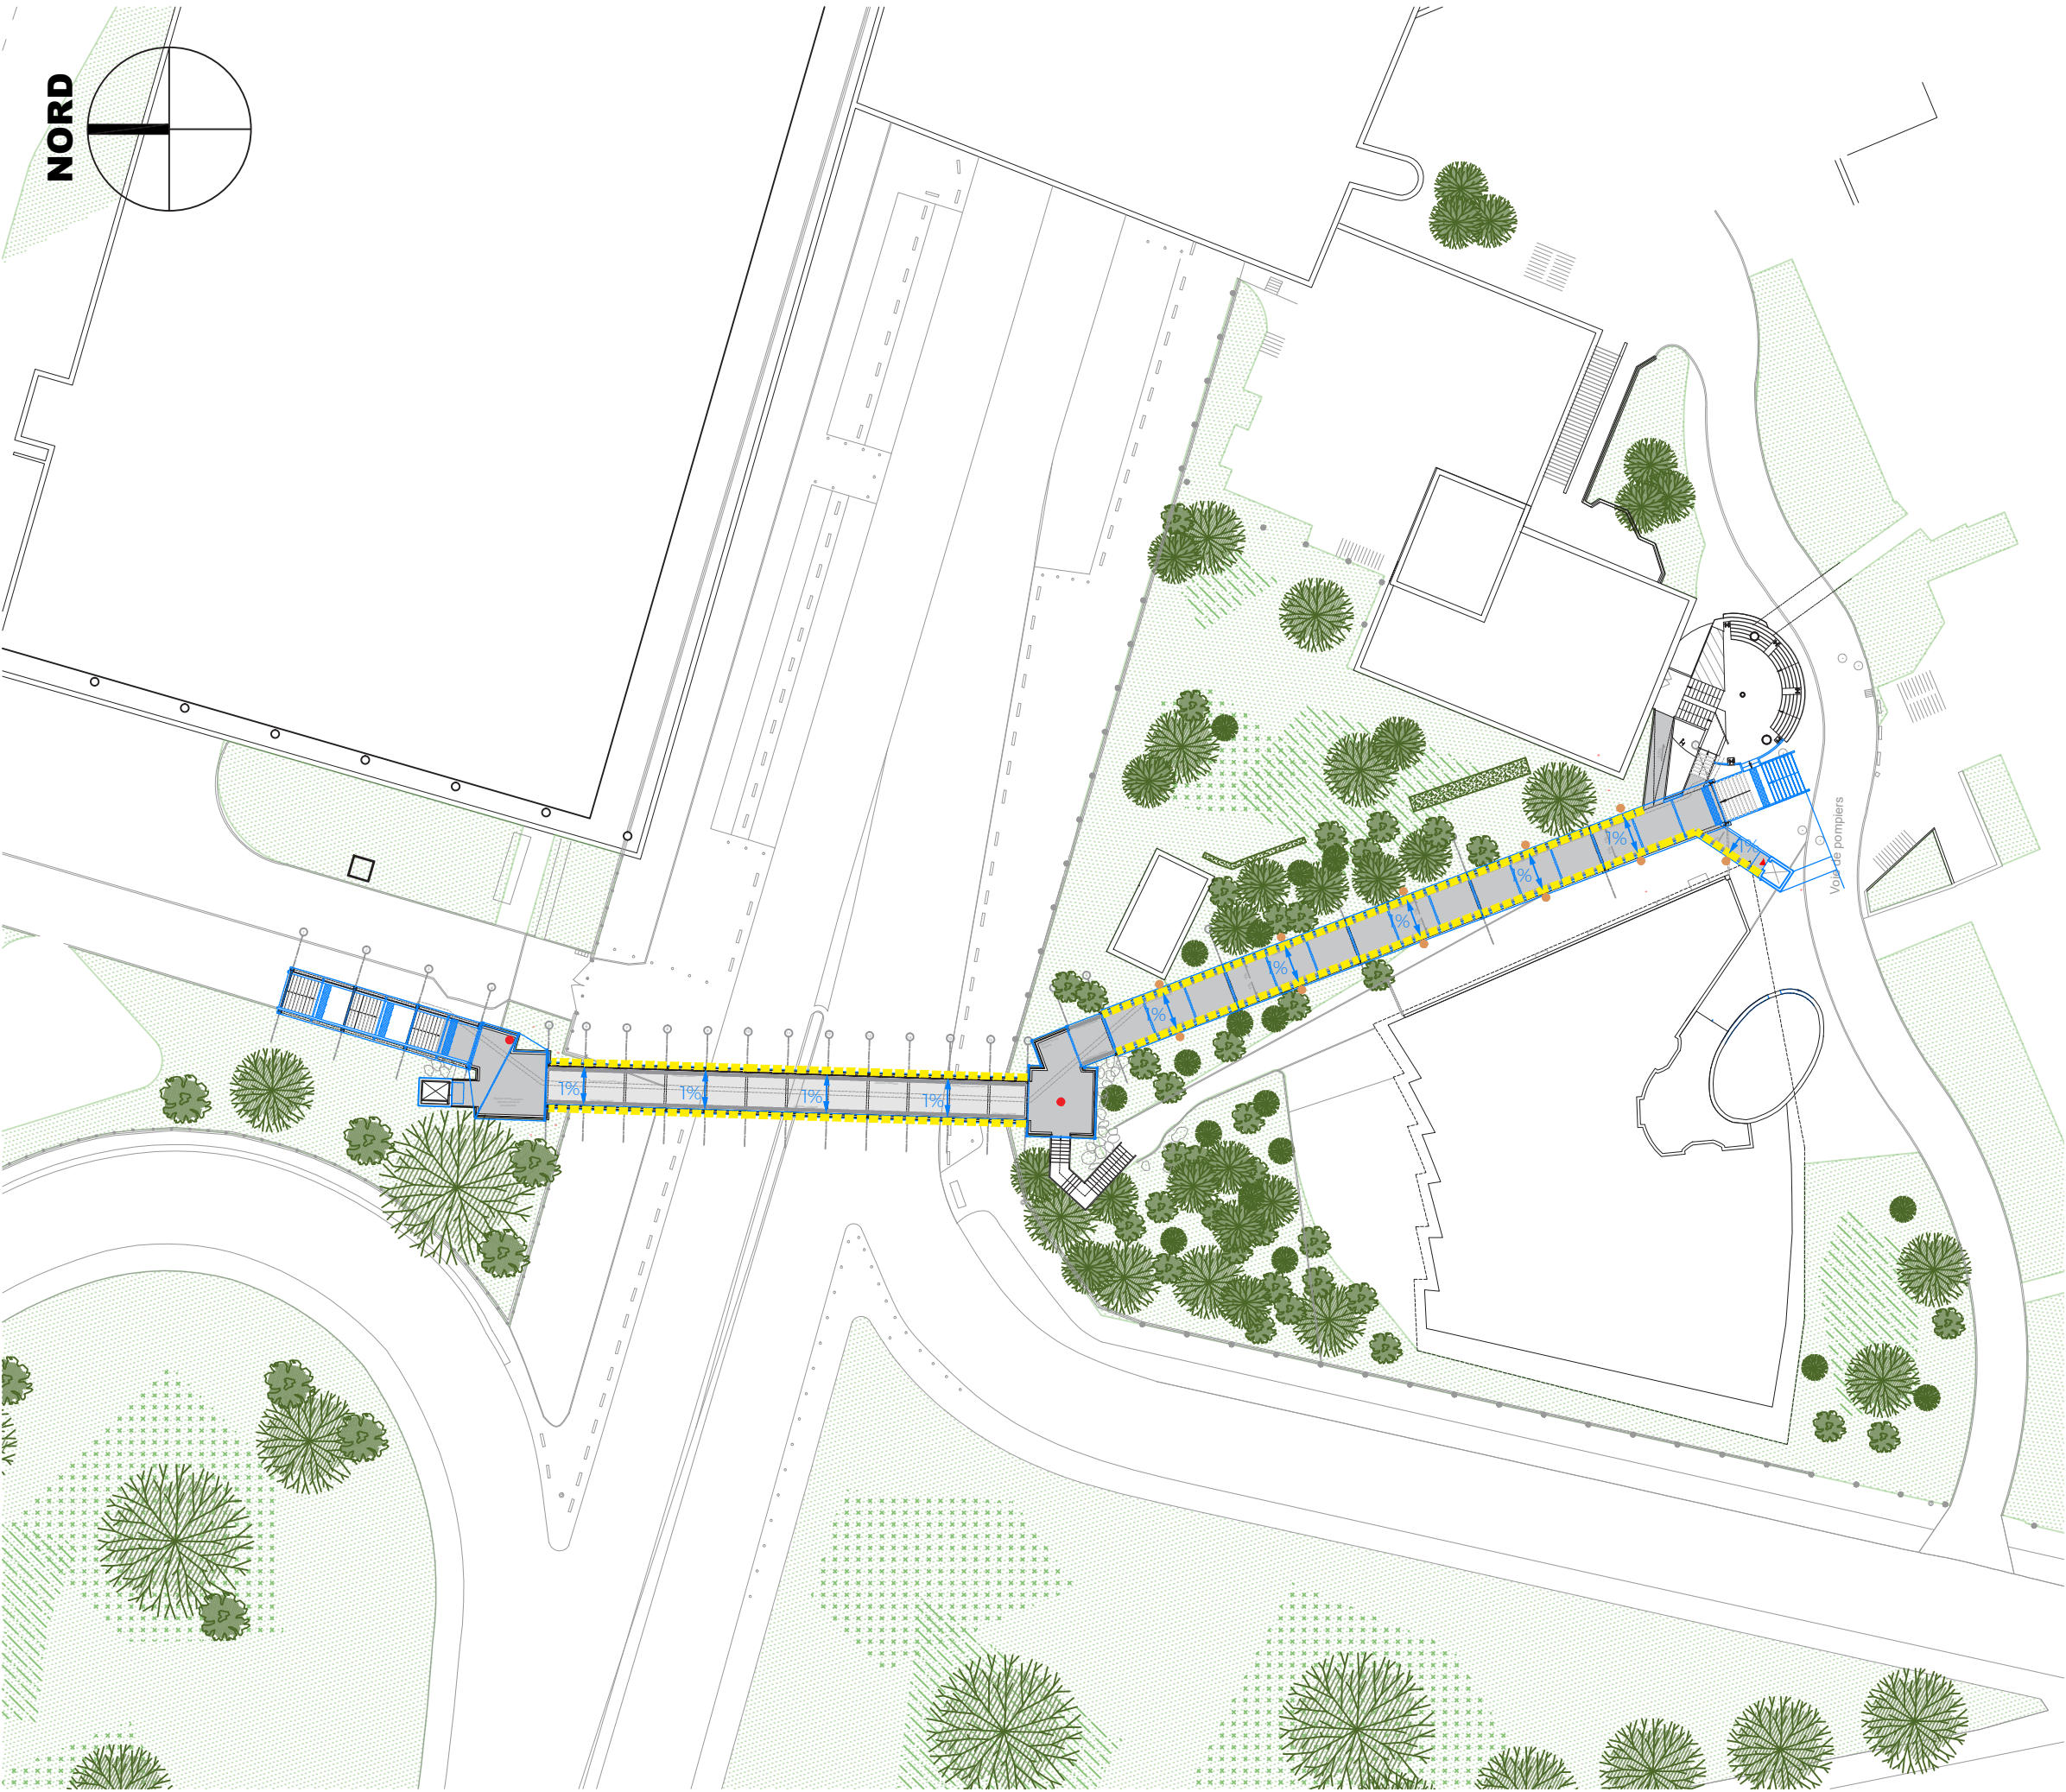

Eaux pluviales

Schéma Niveau Passerelle

- Evacuations existantes
- Pissette EP en sous face
- ▬ Caniveau Caillebotti
- ↔ Sens des pentes

UP8 PAS

Rénovation de la passerelle extérieure

Maître d'ouvrage

Université Paris 8

BET Structure (mandataire)

KAIRN Ingénierie et Architecture

Architecte

Pseudonyme Architecture

Le contenu de ce dessin est protégé par le droit d'auteur et les droits de propriété intellectuelle. Toute reproduction, diffusion ou représentation, en tout ou en partie de ce dessin, par des personnes non autorisées, sur un quelconque support, est interdite. Le non-respect de cette interdiction constitue une contrefaçon pouvant engager la responsabilité civile et pénale du contrefacteur.

Ces plans ne sont pas des plans d'exécution. Les côtes sont données à titre indicatif. L'entreprise devra les relever sur site avant l'exécution.

Adresse :	2 rue de la liberté - 93526 Saint-Denis
Phase :	DCE ind A
Date :	30 / 04 / 2025
Echelle :	1/500



Eaux pluviales

Schéma
Niveau
Sol

- Puisards à créer
- Descentes EP
- Réseau EP Enterré à créer
- Regards existants

UP8 PAS

Rénovation de la passerelle extérieure

Maître d'ouvrage

Université Paris 8

BET Structure (mandataire)

KAIRN Ingénierie et Architecture




Architecte

Pseudonyme Architecture

Le contenu de ce dessin est protégé par le droit d'auteur et les droits de propriété intellectuelle. Toute reproduction, diffusion ou représentation, en tout ou en partie de ce dessin, par des personnes non autorisées, sur un quelconque support, est interdite. Le non-respect de cette interdiction constitue une contrefaçon pouvant engager la responsabilité civile et pénale du contrefacteur.

Ces plans ne sont pas des plans d'exécution. Les côtes sont données à titre indicatif. L'entreprise devra les relever sur site avant l'exécution.

Adresse :	2 rue de la liberté - 93526 Saint-Denis
Phase :	DCE ind A
Date :	30 / 04 / 2025
Echelle :	1/500

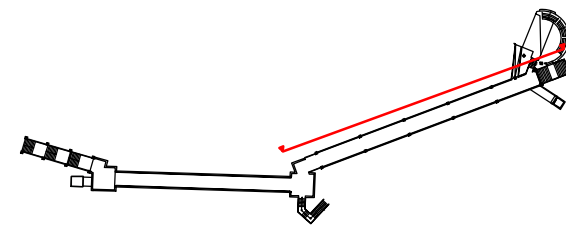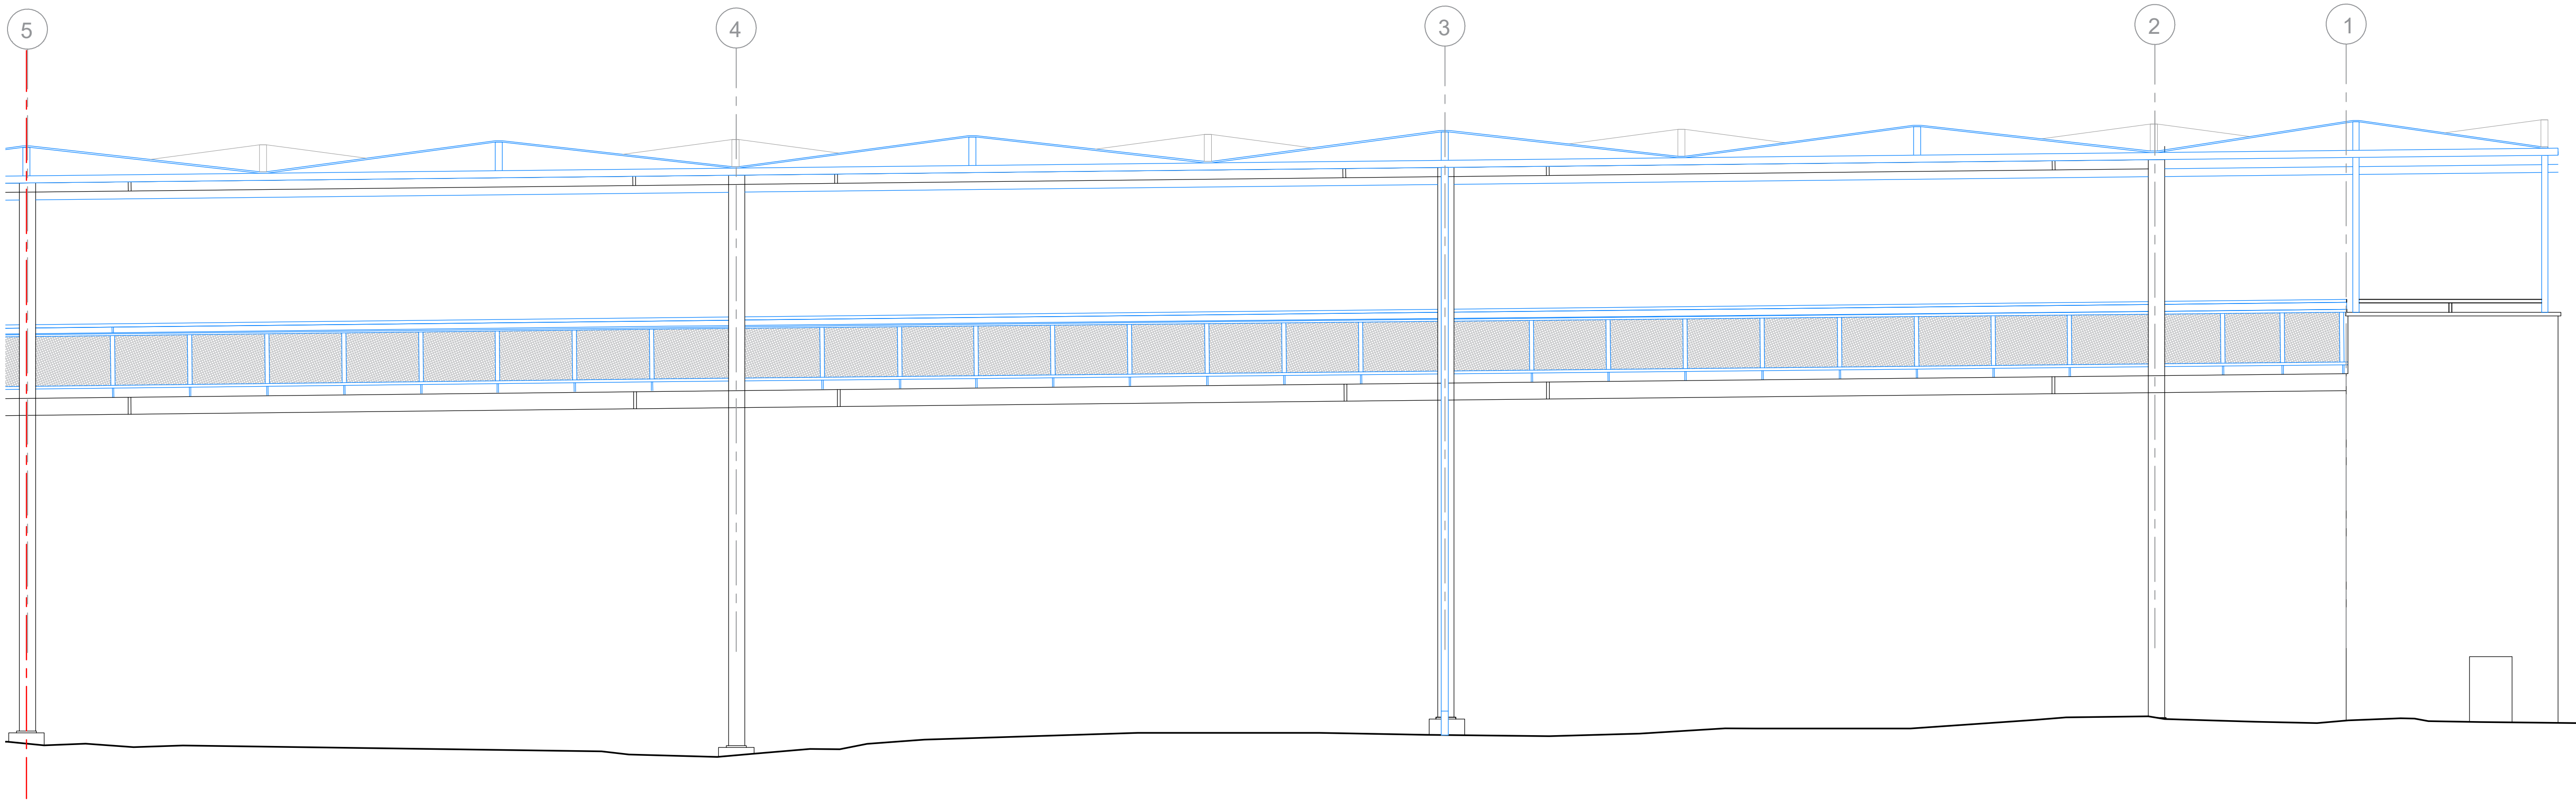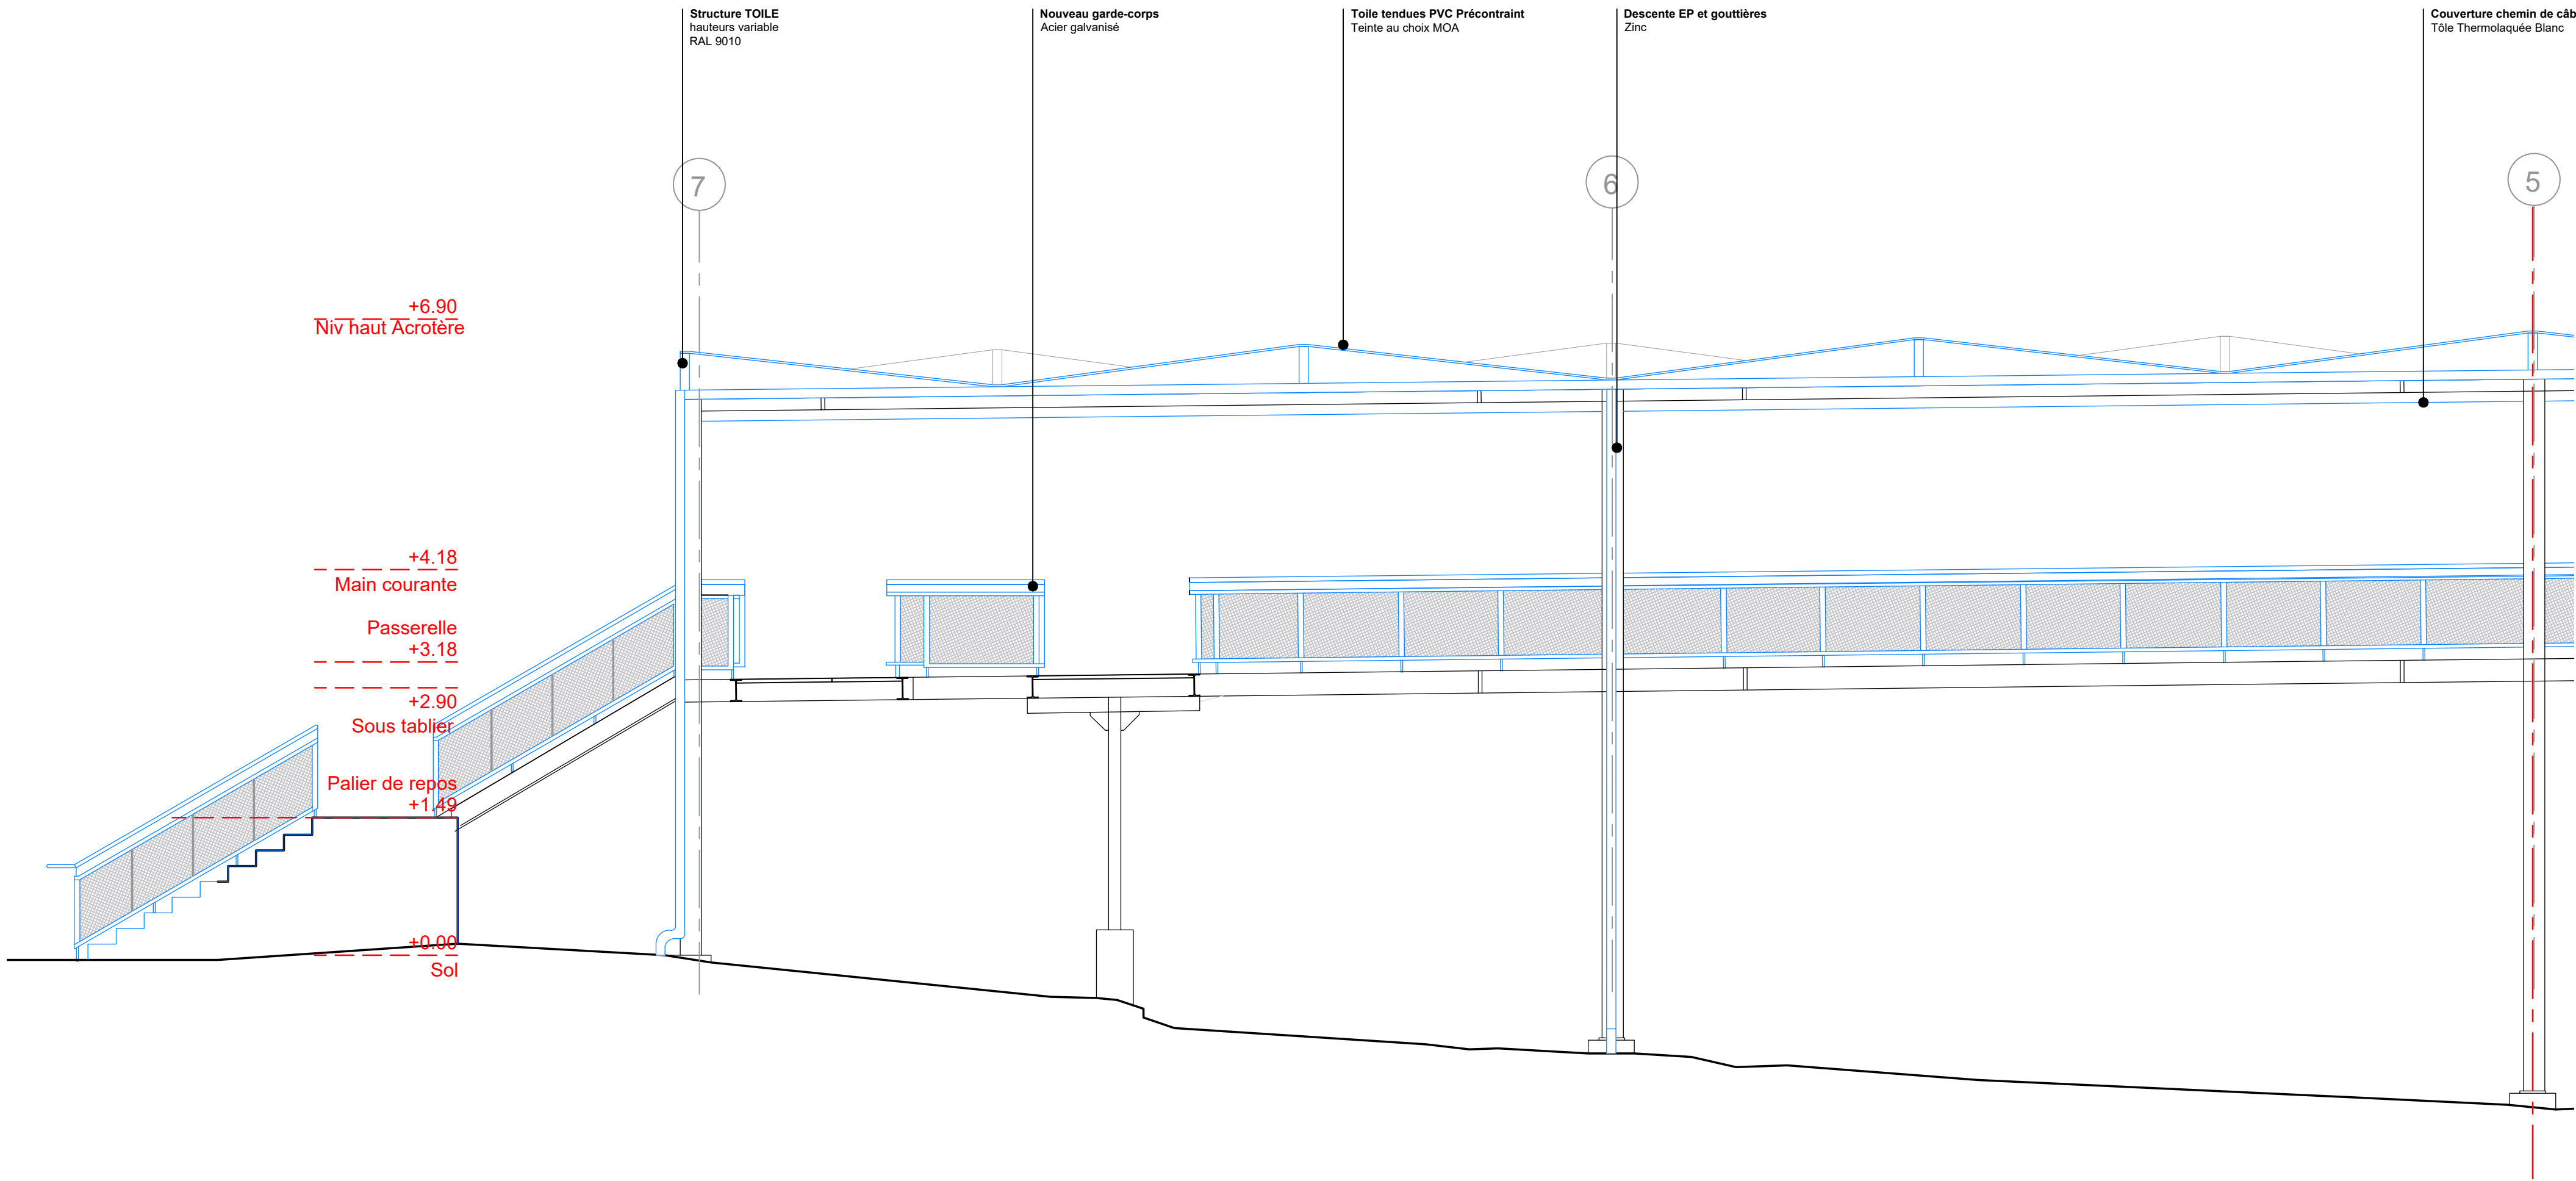

UP8 PAS

Rénovation de la passerelle extérieure

Maître d'ouvrage

Université Paris 8

Architecte

Pseudonyme Architecture

BET Structure (mandataire)

KAIRN Ingénierie et Architecture




Le contenu de ce dessin est protégé par le droit d'auteur et les droits de propriété intellectuelle. Toute reproduction, diffusion ou représentation, en tout ou en partie de ce dessin, par des personnes non autorisées, sur un quelconque support, est interdite. Le non-respect de cette interdiction constitue une contrefaçon pouvant engager la responsabilité civile et pénale du contrefacteur. Ces plans ne sont pas des plans d'exécution. Les cotes sont données à titre indicatif. L'entreprise devra les relever sur site avant l'exécution.

Adresse : 2 rue de la liberté - 93526 Saint-Denis

Phase : DCE ind A

Date : 30/04/2025

Echelle : 1/100

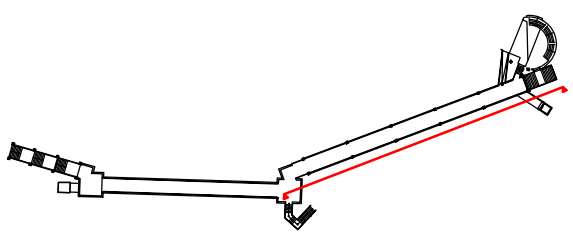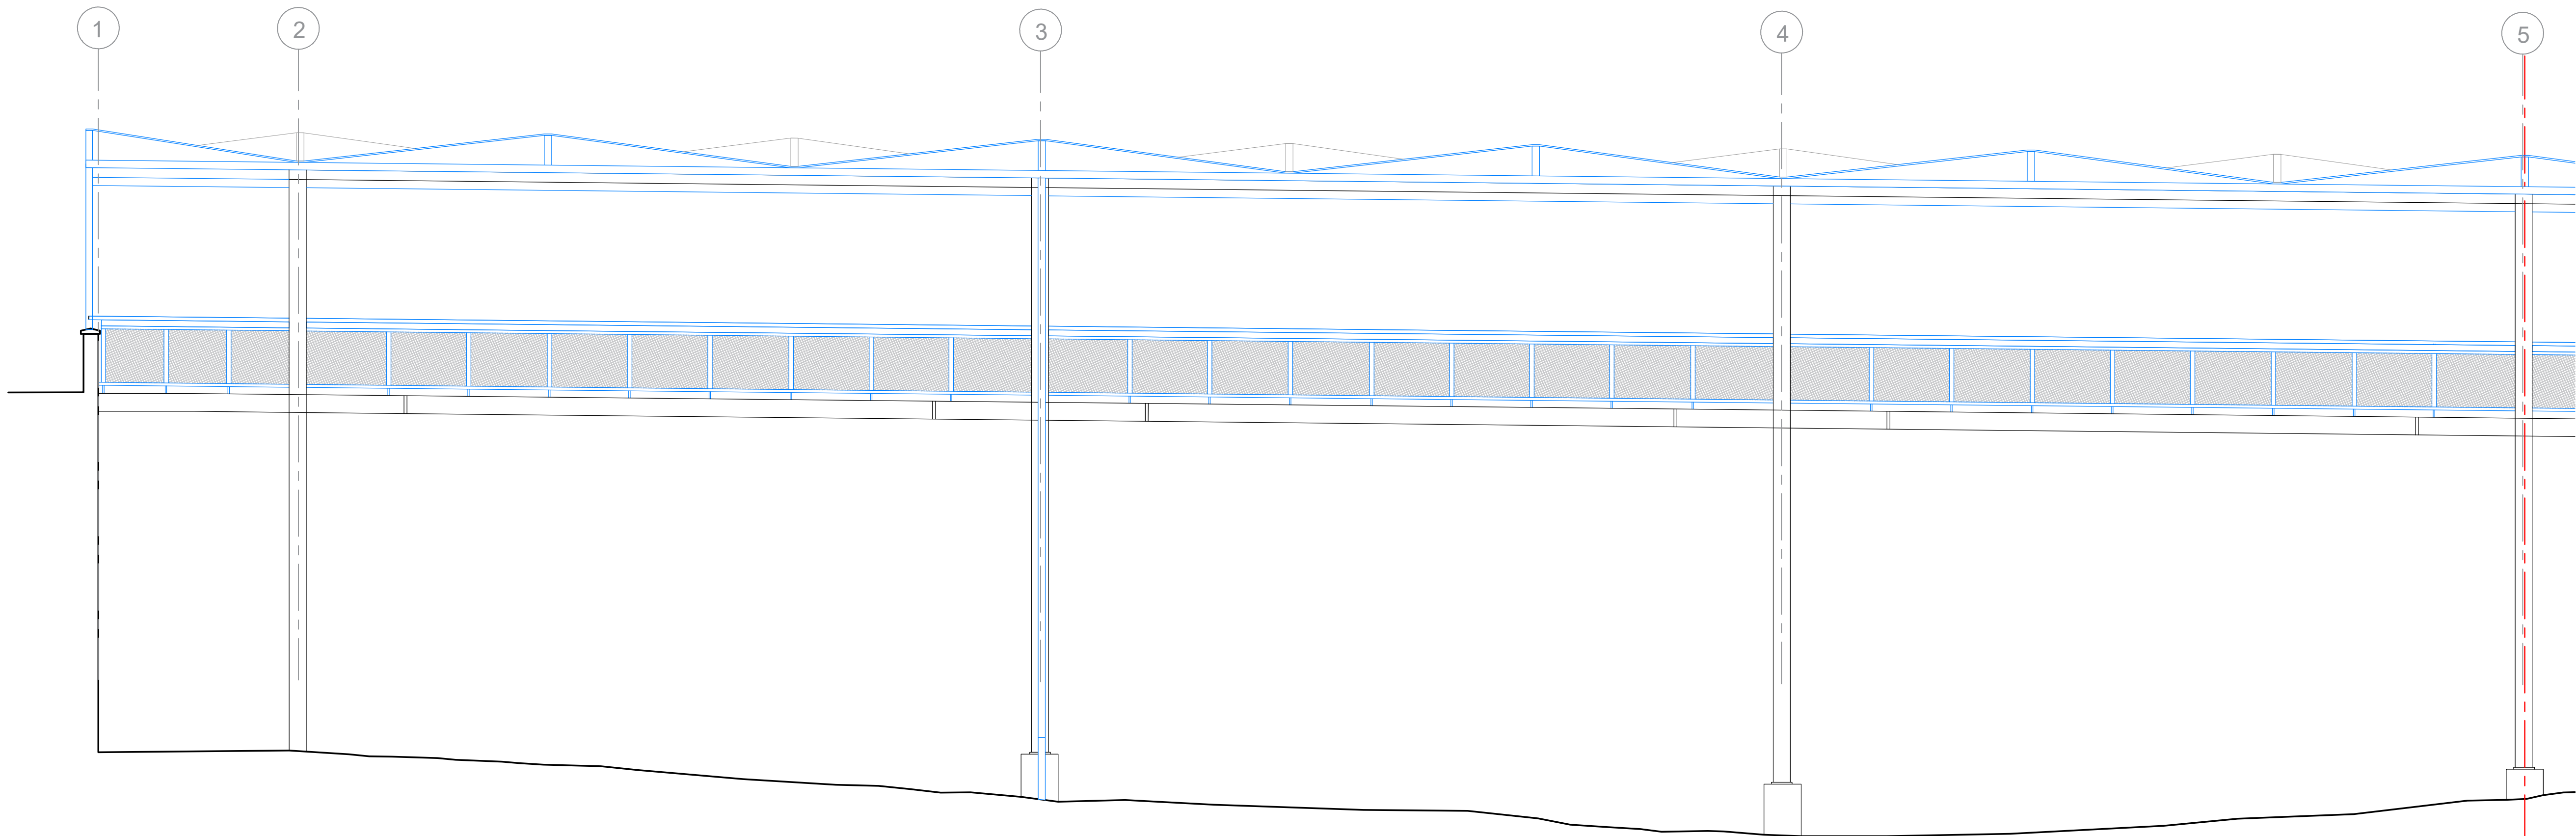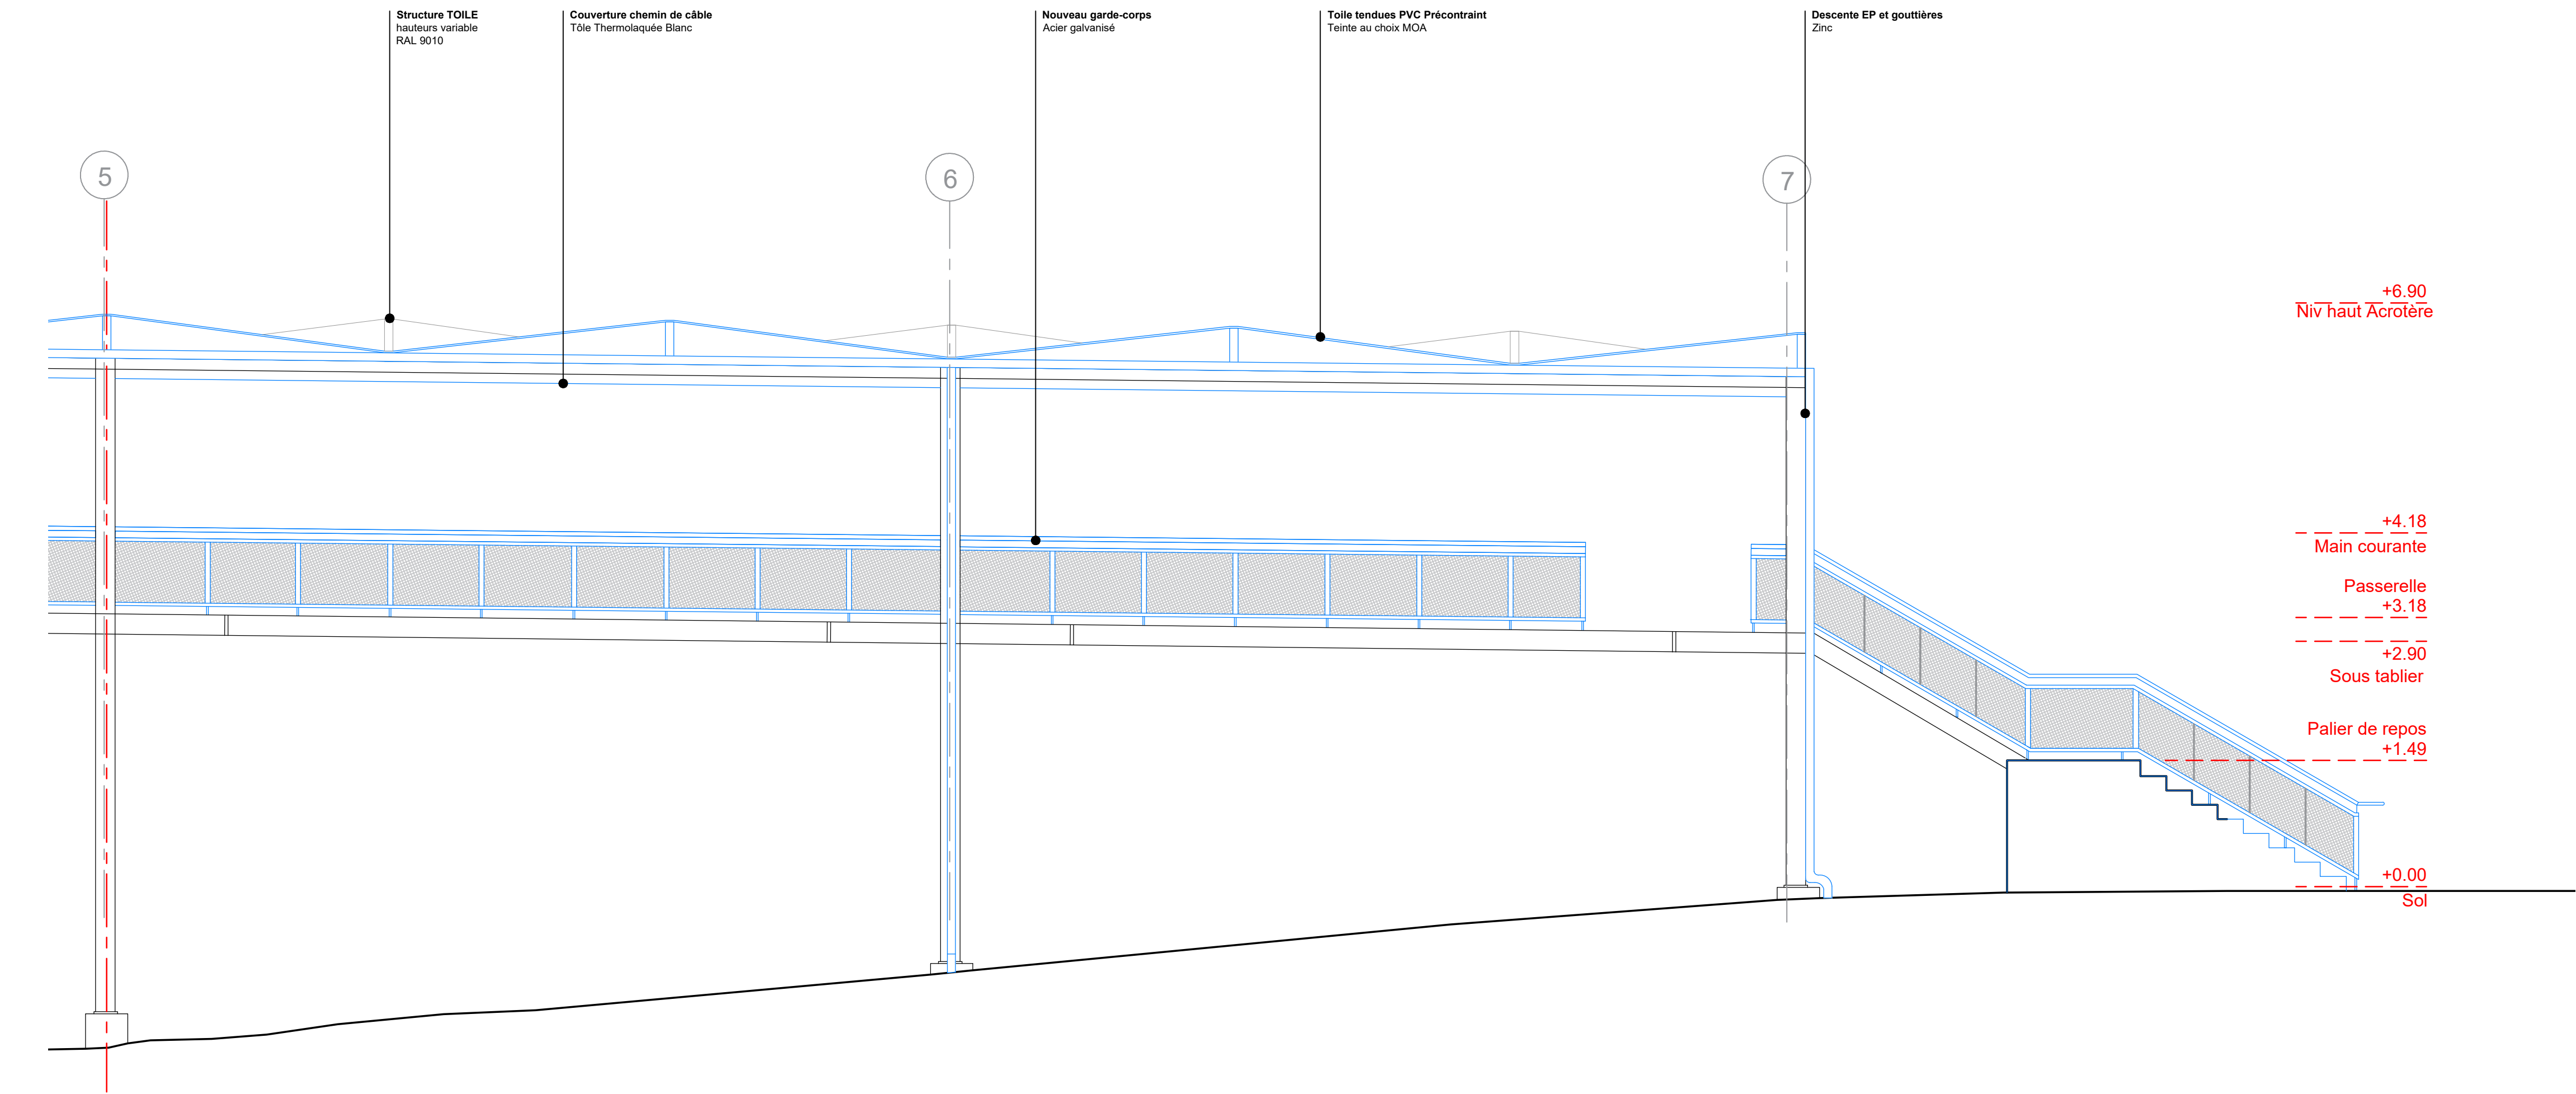

UP8 PAS

Rénovation de la passerelle extérieure

Maître d'ouvrage

Université Paris 8

Architecte

Pseudonyme Architecture

BET Structure (mandataire)

KAIRN Ingénierie et Architecture

Le contenu de ce dessin est protégé par le droit d'auteur et les droits de propriété intellectuelle. Toute reproduction, diffusion ou représentation, en tout ou en partie de ce dessin, par des personnes non autorisées, sur un quelconque support, est interdite. Le non-respect de cette interdiction constitue une contrefaçon pouvant engager la responsabilité civile et pénale du contrefacteur.


Ces plans ne sont pas des plans d'exécution. Les côtes sont données à titre indicatif. L'entreprise devra les relever sur site avant l'exécution.

Adresse : 2 rue de la liberté - 93526 Saint-Denis

Phase : DCE ind A

Date : 30/04/2025

Echelle : 1/100

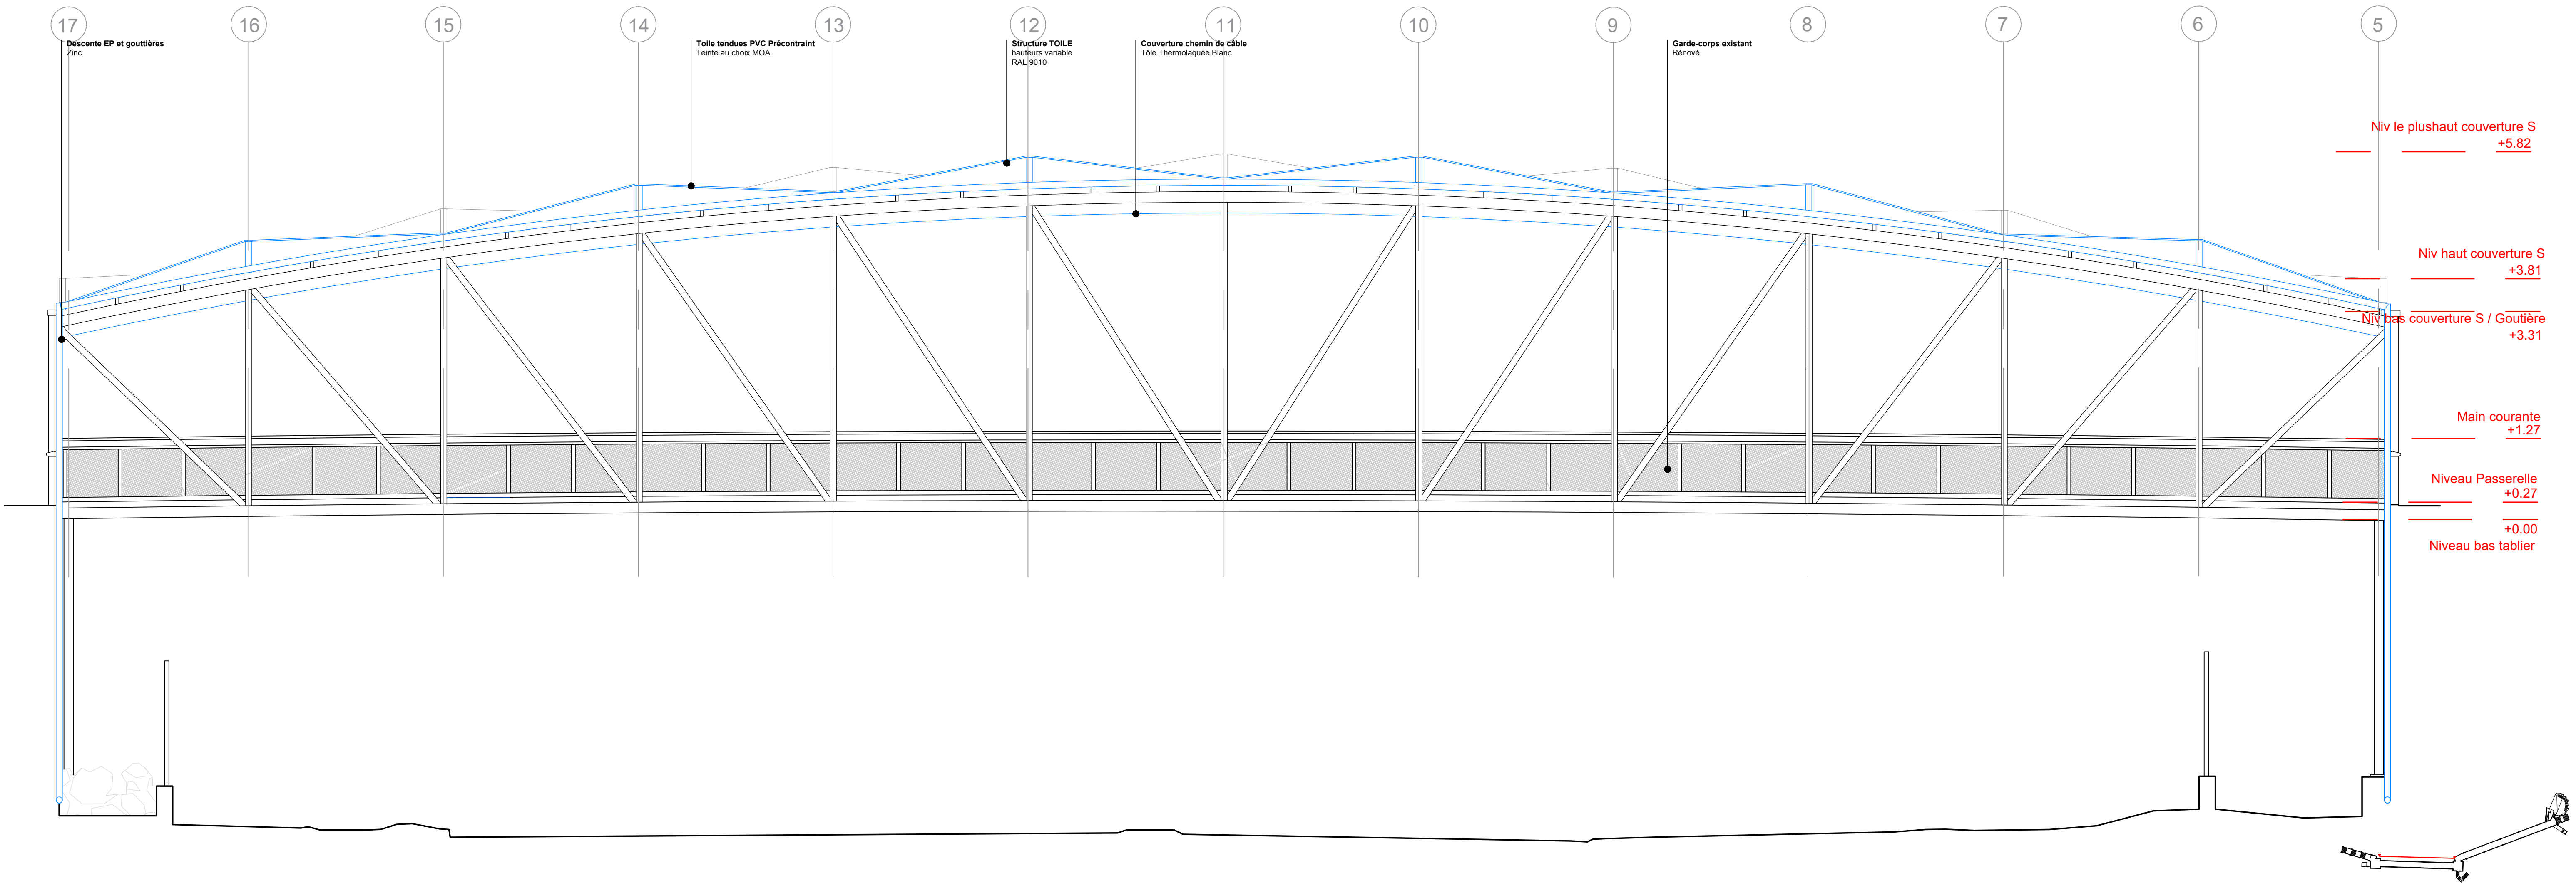

UP8 PAS

Rénovation de la passerelle extérieure

Maître d'ouvrage

Université Paris 8

Architecte

Pseudonyme Architecture

BET Structure (mandataire)

KAIRN Ingénierie et Architecture

Le contenu de ce dessin est protégé par le droit d'auteur et les droits de propriété intellectuelle. Toute reproduction, diffusion ou représentation, en tout ou en partie de ce dessin, par des personnes non autorisées, sur un quelconque support, est interdite. Le non-respect de cette interdiction constitue une contrefaçon pouvant engager la responsabilité civile et pénale du contrefacteur.


Ces plans ne sont pas des plans d'exécution. Les cotes sont données à titre indicatif. L'entreprise devra les relever sur site avant l'exécution.

Adresse : 2 rue de la liberté - 93526 Saint-Denis

Phase : DCE ind A

Date : 30/04/2025

Echelle : 1/50

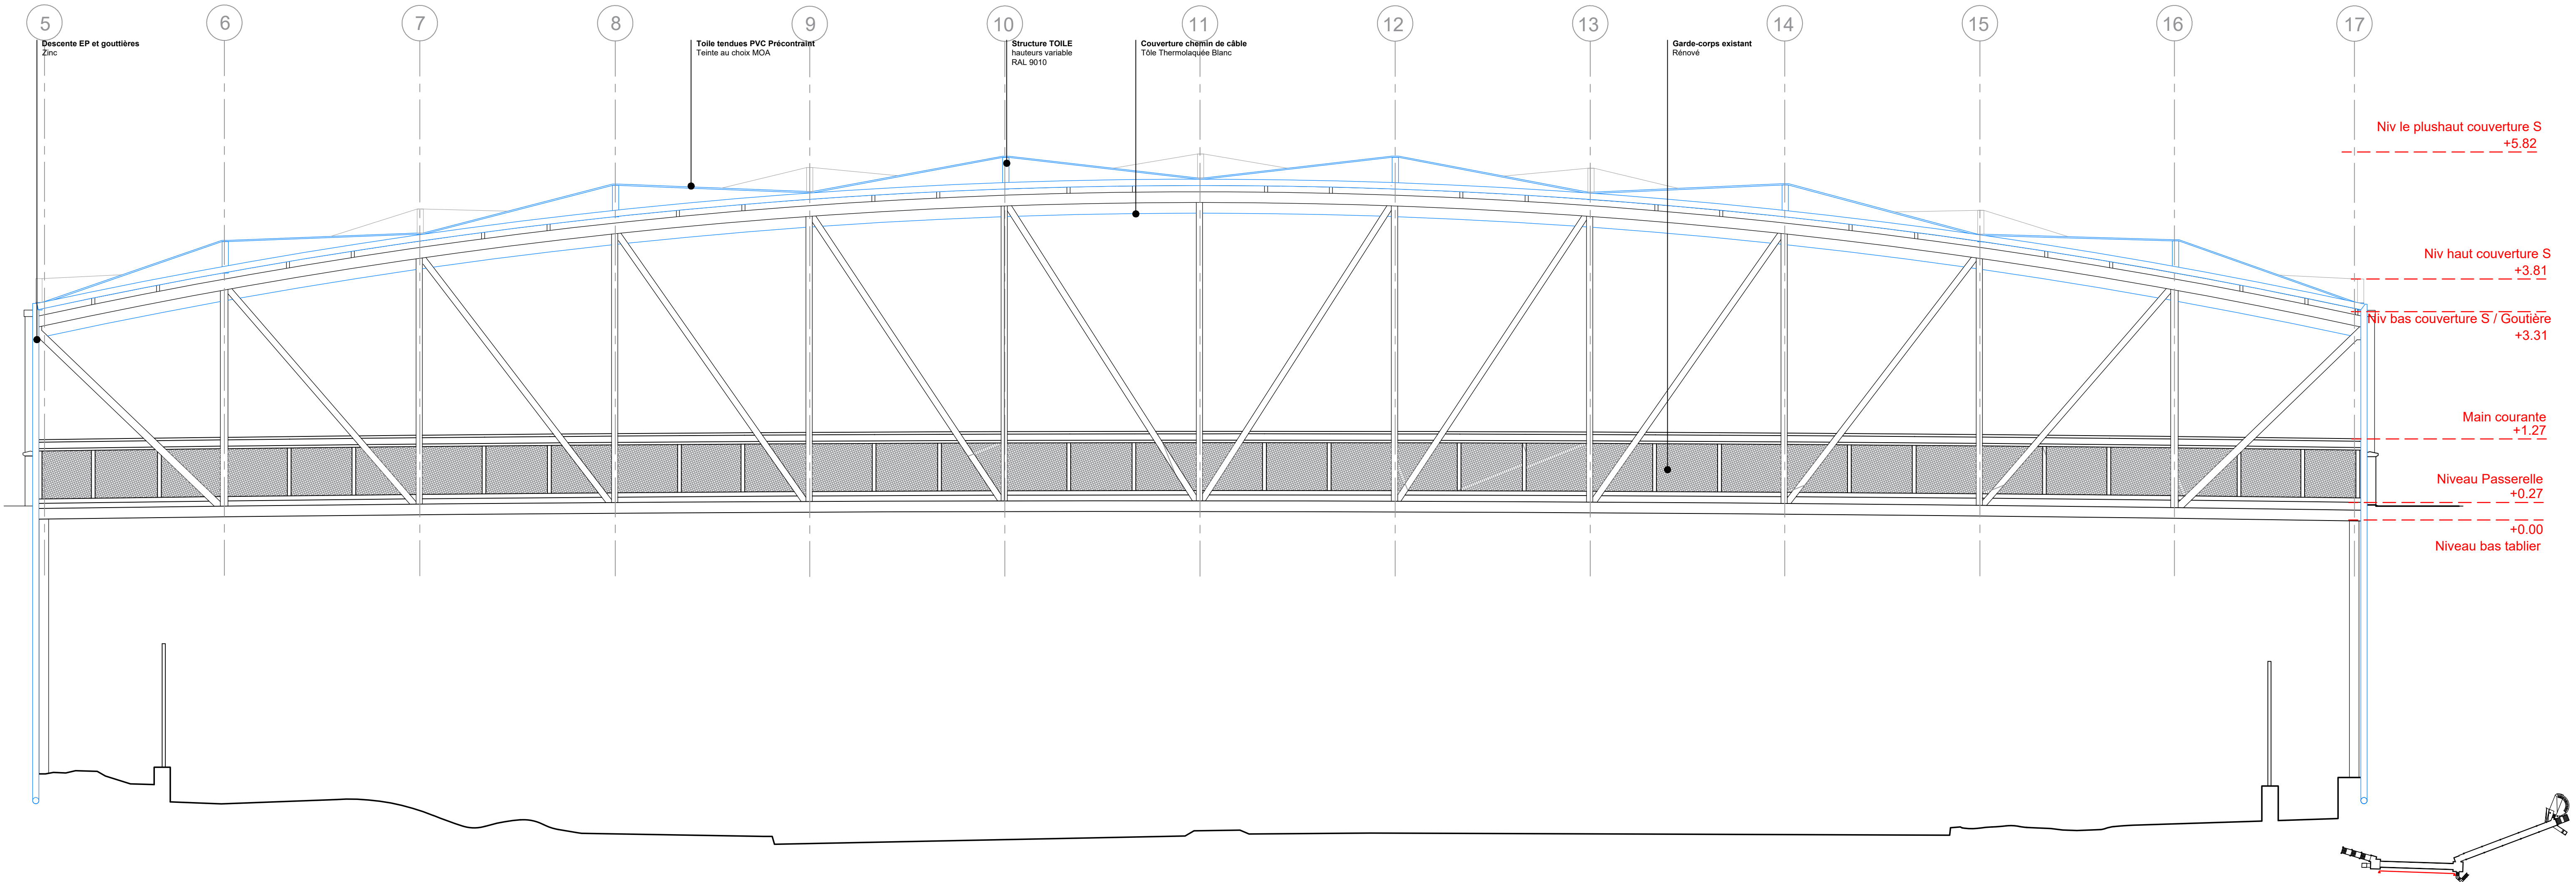

UP8 PAS

Rénovation de la passerelle extérieure

Maître d'ouvrage

Université Paris 8

Architecte



Pseudonyme Architecture

BET Structure (mandataire)

KAIRN Ingénierie et Architecture

Le contenu de ce dessin est protégé par le droit d'auteur et les droits de propriété intellectuelle. Toute reproduction, diffusion ou représentation, en tout ou en partie de ce dessin, par des personnes non autorisées, sur un quelconque support, est interdite. Le non-respect de cette interdiction constitue une contrefaçon pouvant engager la responsabilité civile et pénale du contrefacteur. Ces plans ne sont pas des plans d'exécution. Les cotes sont données à titre indicatif. L'entreprise devra les relever sur site avant l'exécution.

Adresse : 2 rue de la liberté - 93526 Saint-Denis
Phase : DCE ind A
Date : 30/04/2025
Echelle : 1/50

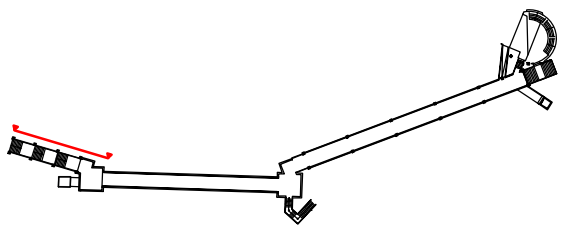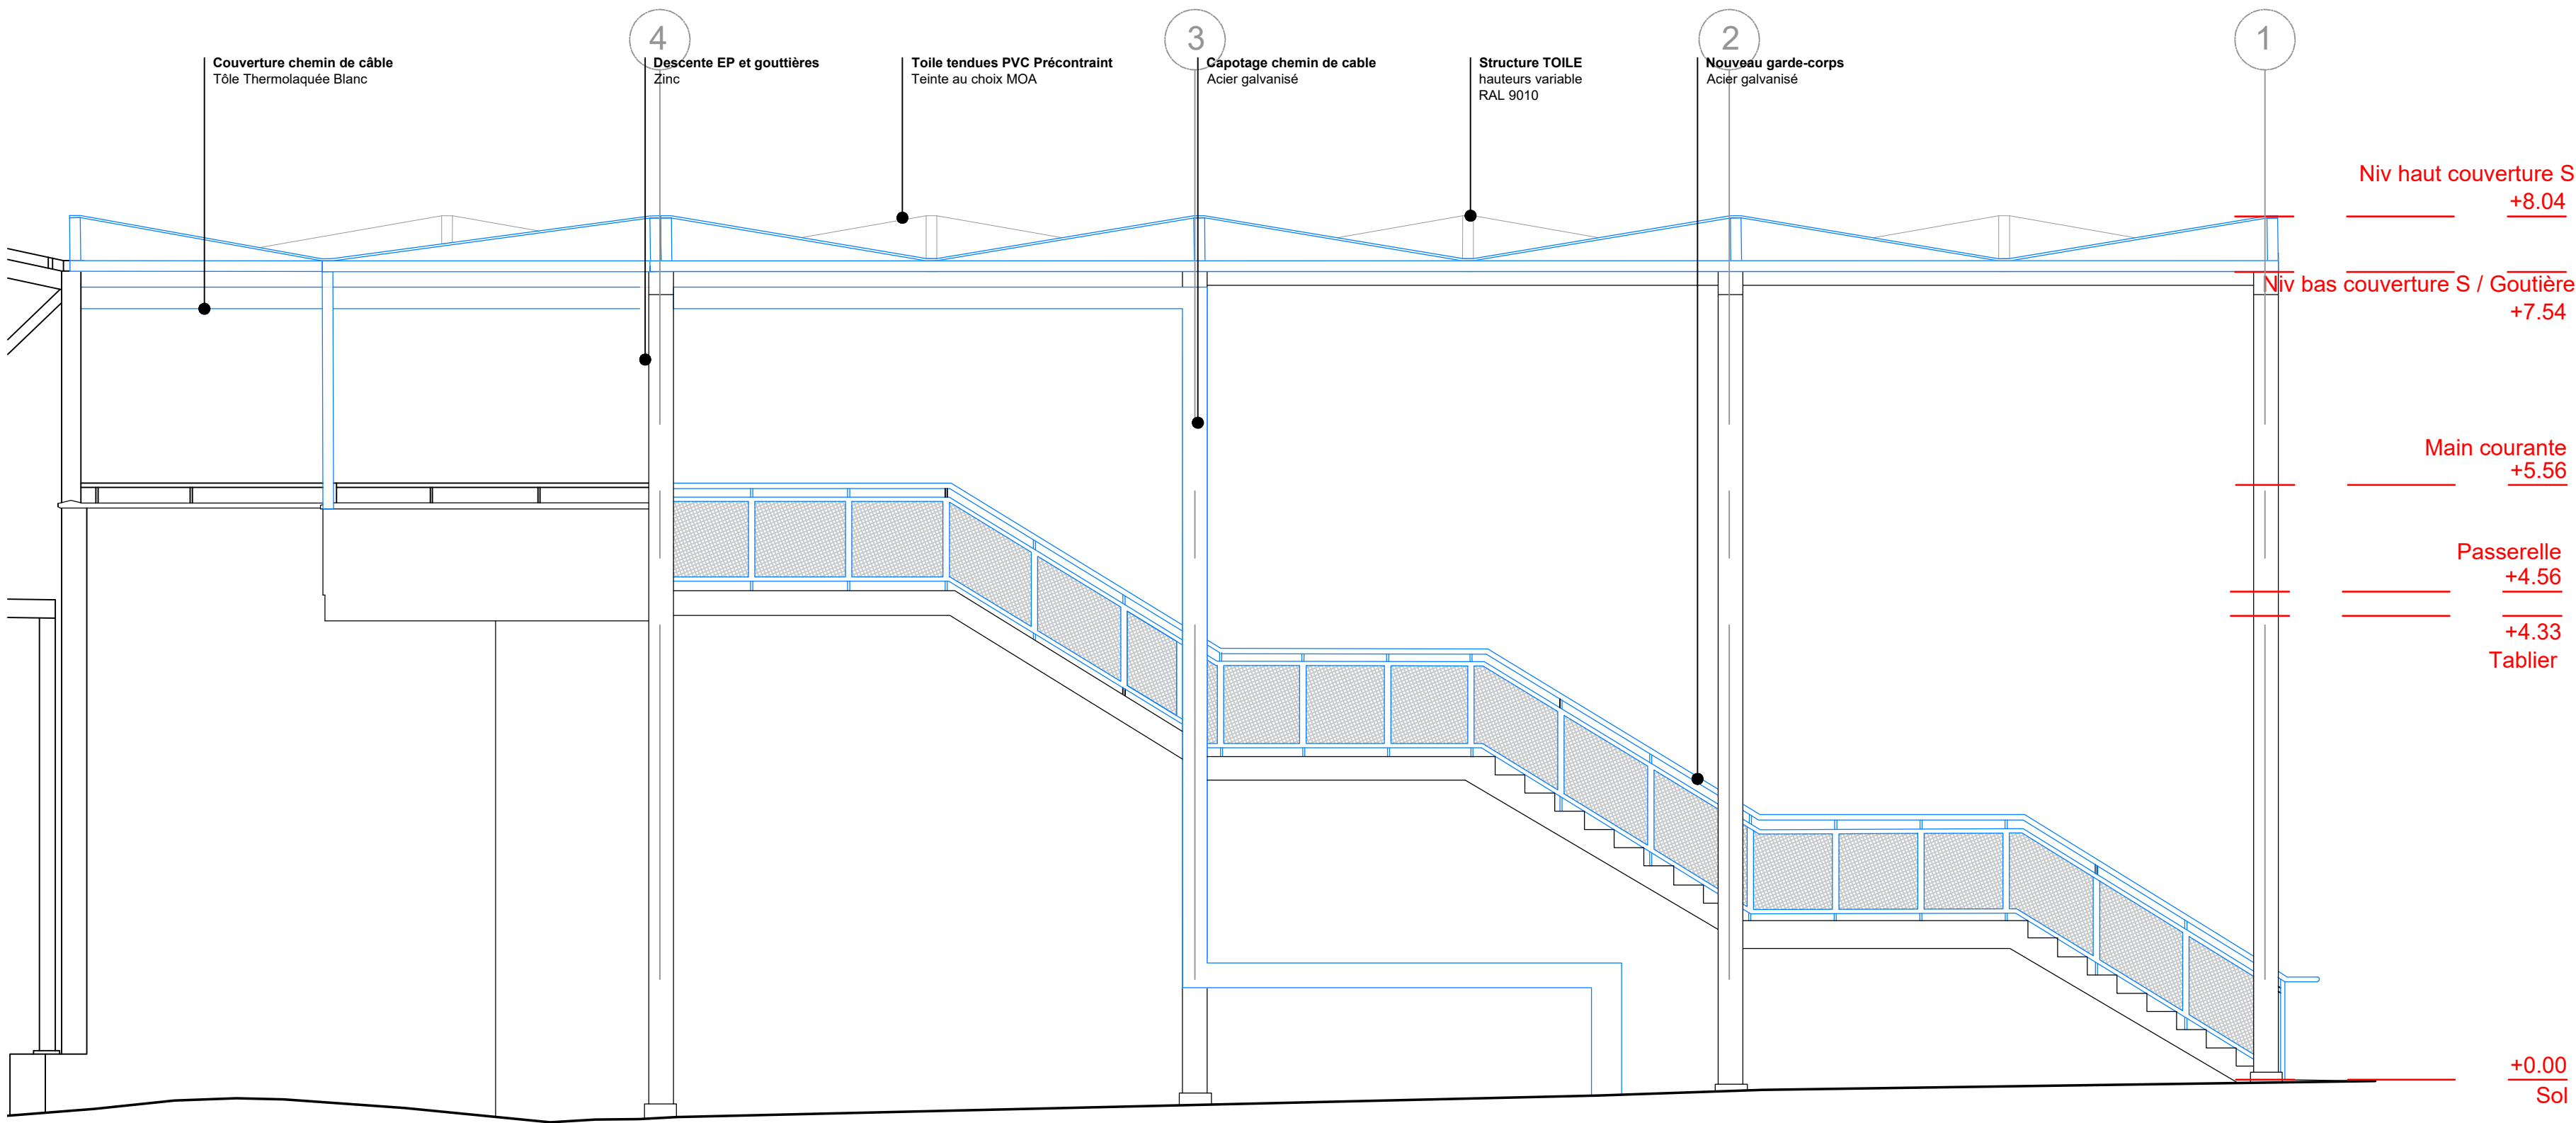

UP8 PAS

Rénovation de la passerelle extérieure

Maître d'ouvrage

Université Paris 8

BET Structure (mandataire)

KAIRN Ingénierie et Architecture

Architecte

Pseudonyme Architecture

Le contenu de ce dessin est protégé par le droit d'auteur et les droits de propriété intellectuelle. Toute reproduction, diffusion ou représentation, en tout ou en partie de ce dessin, par des personnes non autorisées, sur un quelconque support, est interdite. Le non-respect de cette interdiction constitue une contrefaçon pouvant engager la responsabilité civile et pénale du contrefacteur.



Ces plans ne sont pas des plans d'exécution. Les cotes sont données à titre indicatif. L'entreprise devra les relever sur site avant l'exécution.

Adresse : 2 rue de la liberté - 93526 Saint-Denis

Phase : DCE ind A

Date : 30 / 04 / 2025

Echelle : 1/50

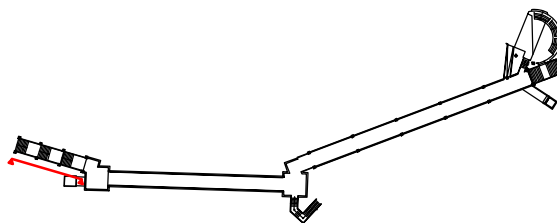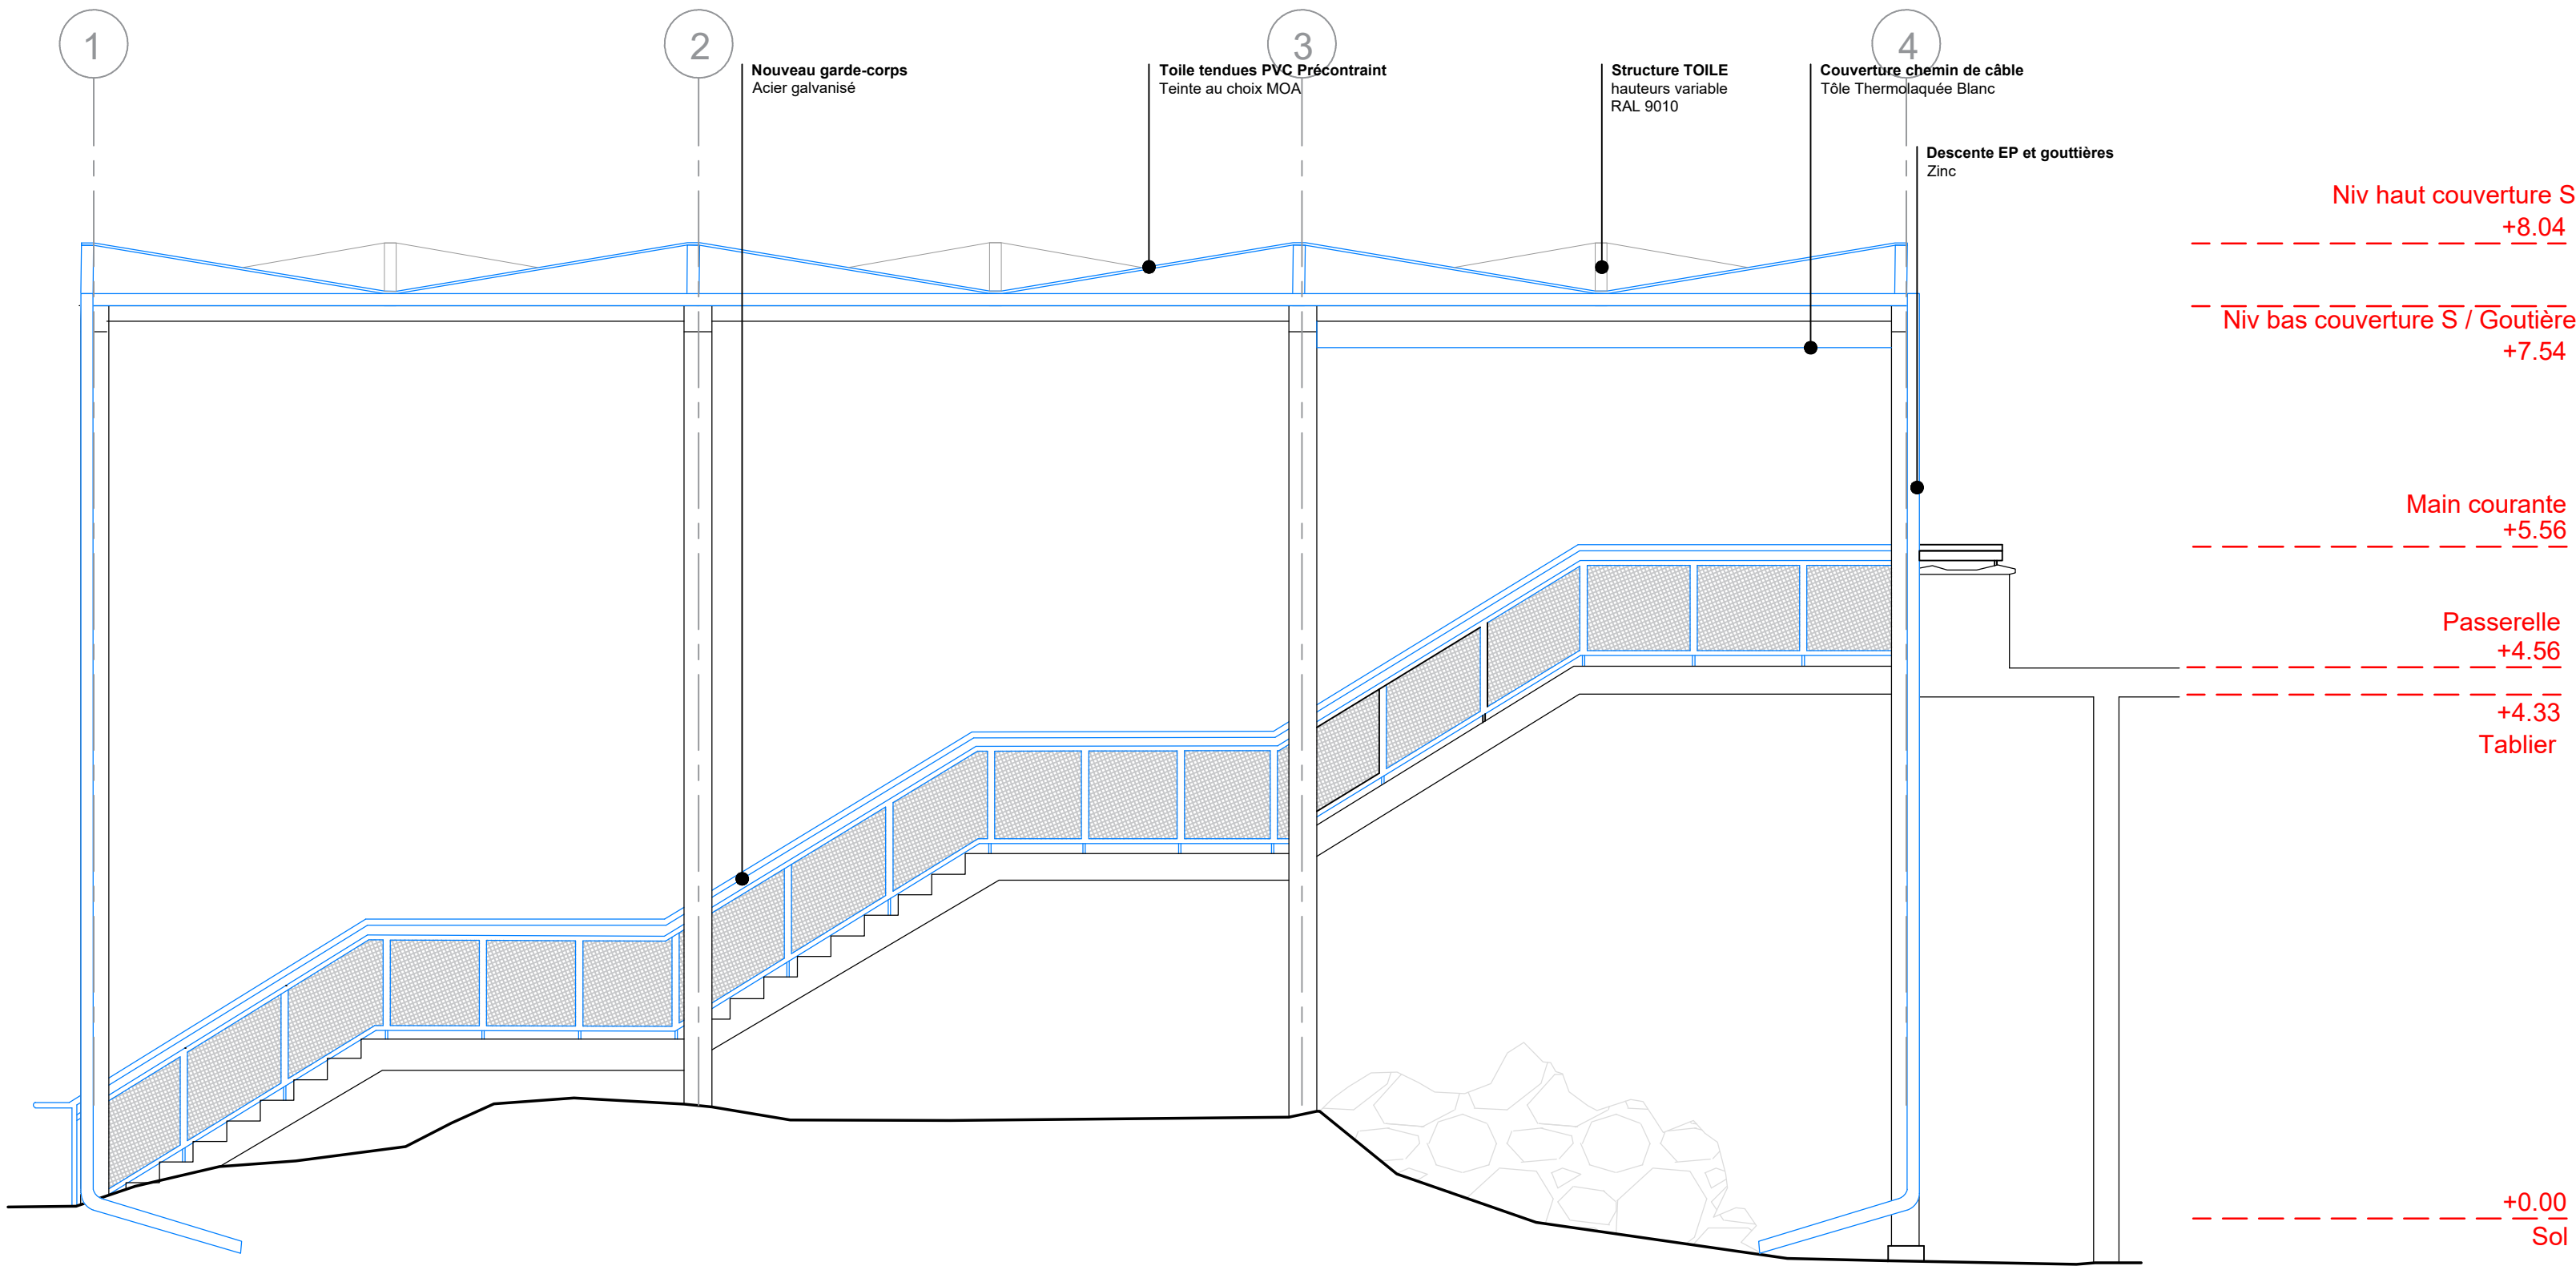

UP8 PAS

Rénovation de la passerelle extérieure

Maître d'ouvrage

Université Paris 8

BET Structure (mandataire)

KAIRN Ingénierie et Architecture

Architecte

Pseudonyme Architecture

Le contenu de ce dessin est protégé par le droit d'auteur et les droits de propriété intellectuelle. Toute reproduction, diffusion ou représentation, en tout ou en partie de ce dessin, par des personnes non autorisées, sur un quelconque support, est interdite. Le non-respect de cette interdiction constitue une contrefaçon pouvant engager la responsabilité civile et pénale du contrefacteur.

Ces plans ne sont pas des plans d'exécution. Les côtes sont données à titre indicatif. L'entreprise devra les relever sur site avant l'exécution.

Adresse : 2 rue de la liberté - 93526 Saint-Denis



Phase : DCE ind A

Date : 30 / 04 / 2025

Echelle : 1/50

Ascenseur Petite passerelle

Elevations

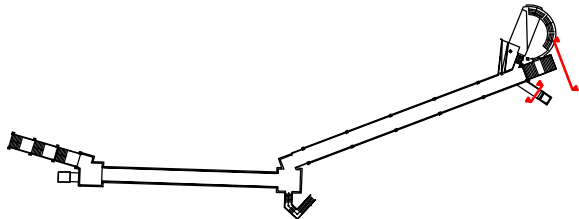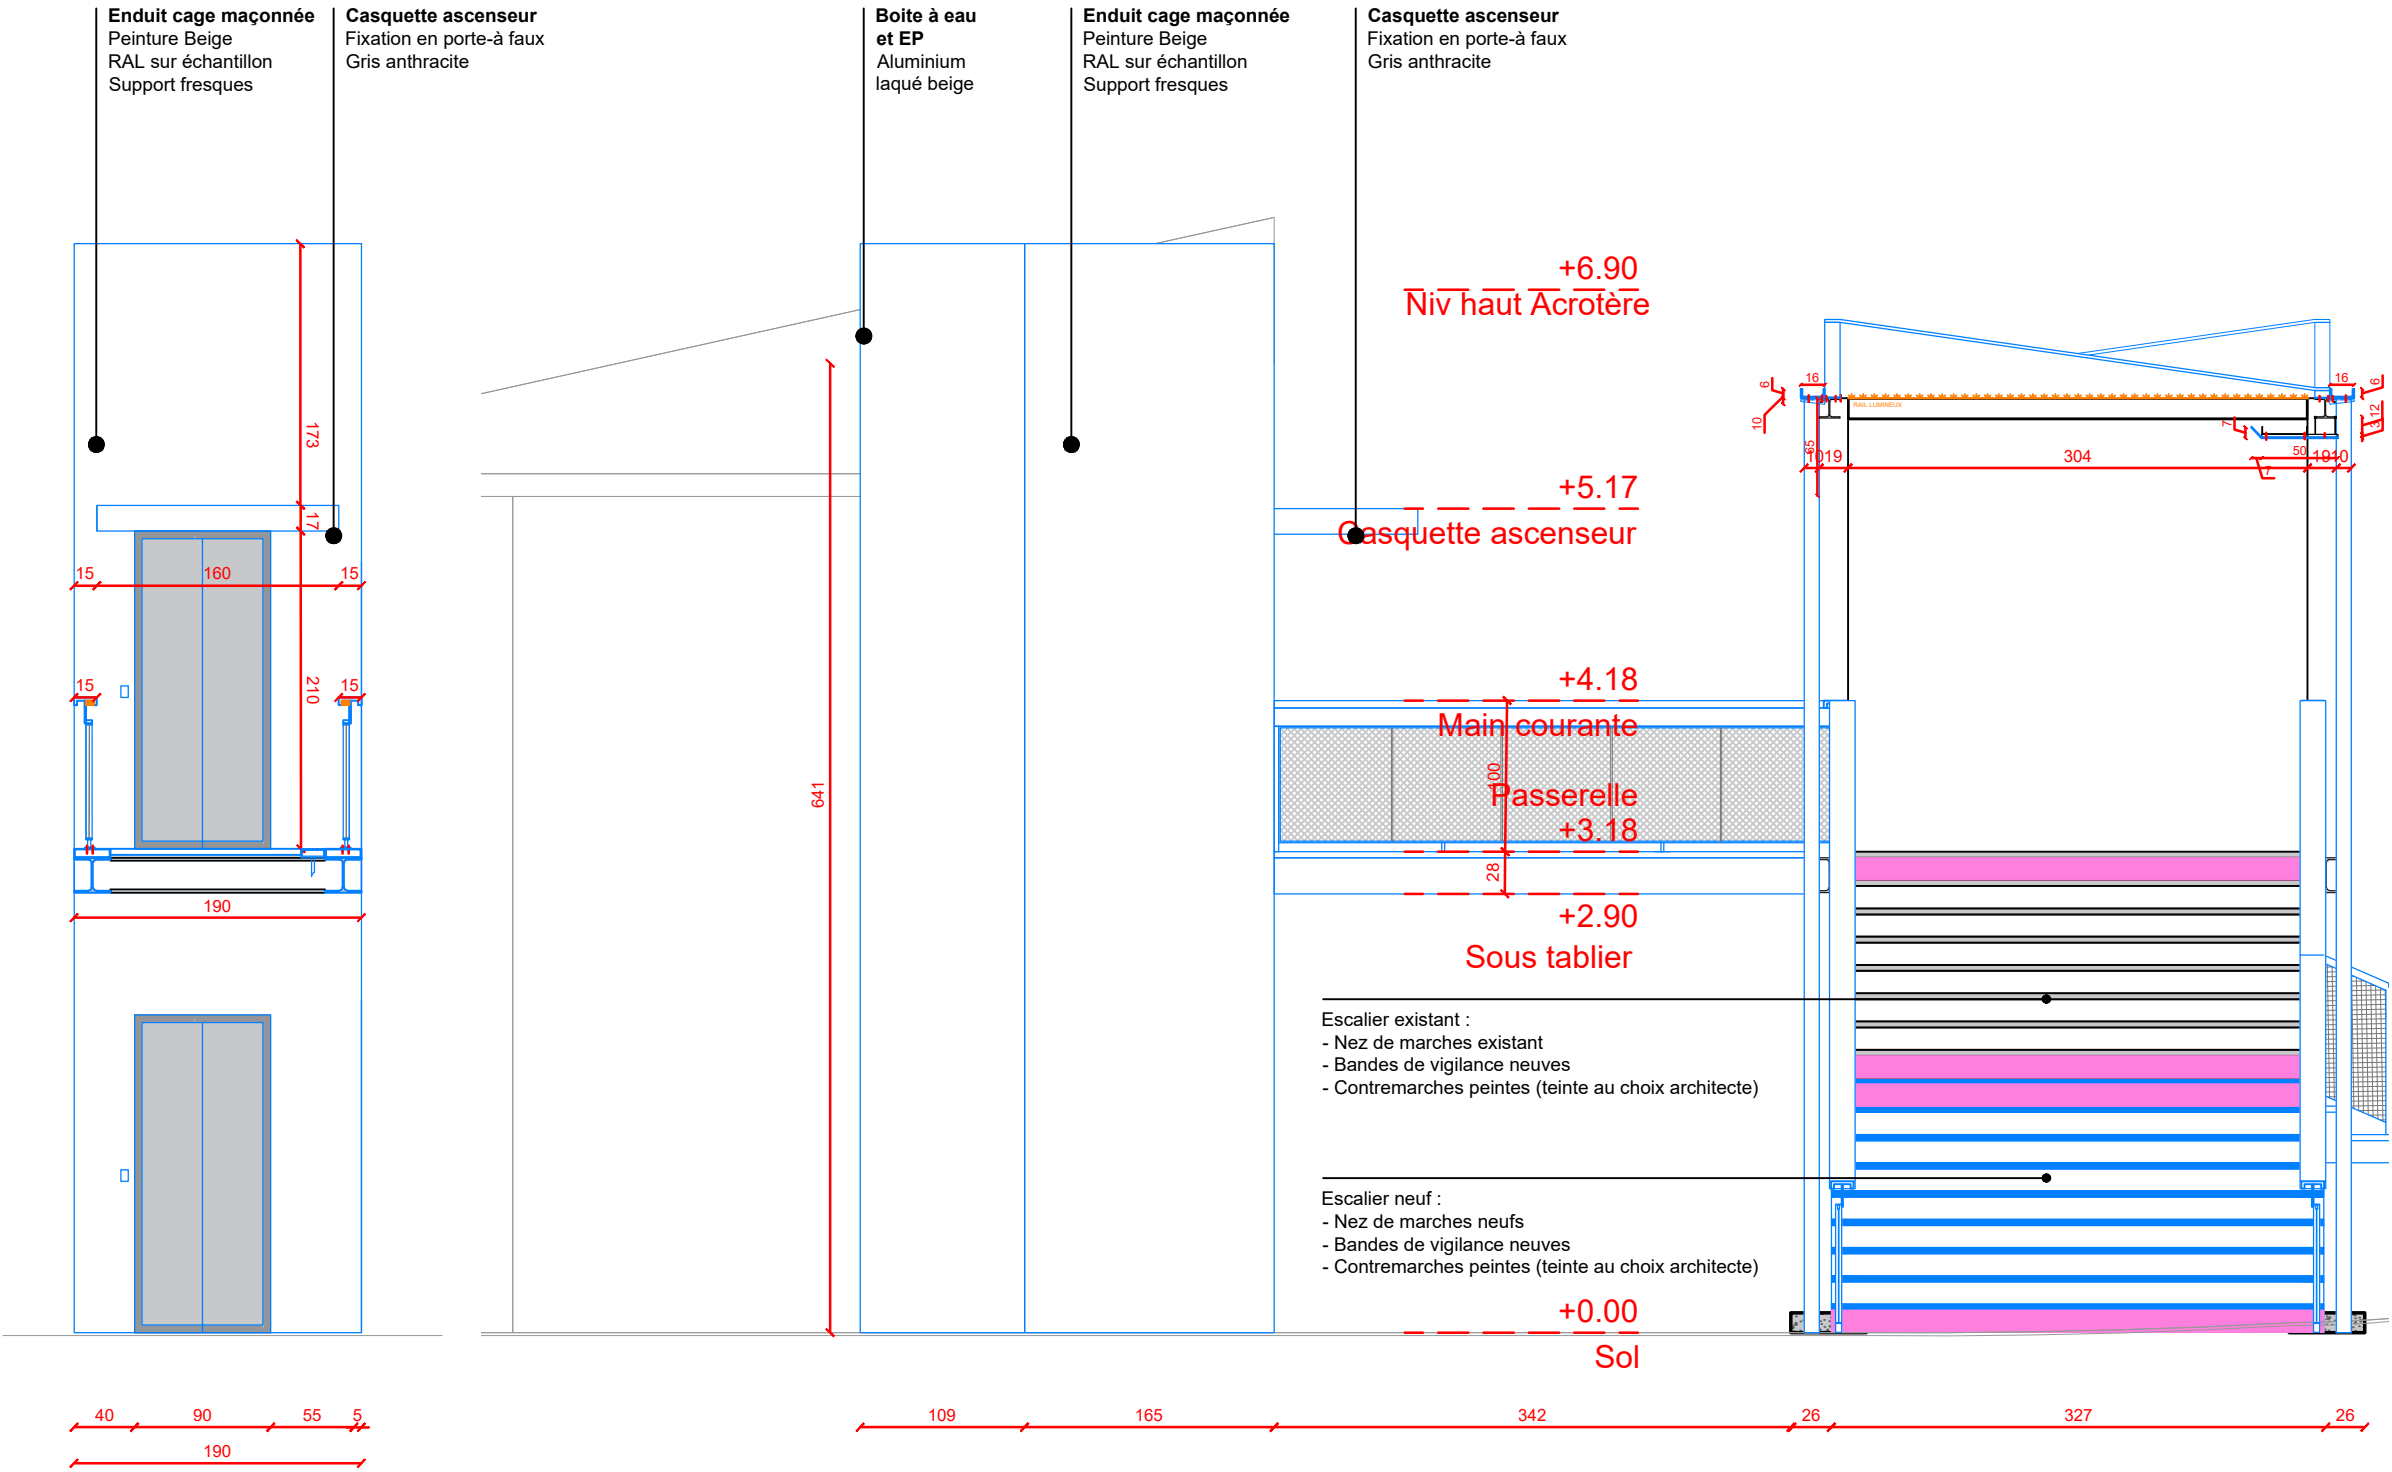

UP8 PAS

Rénovation de la passerelle extérieure

Maître d'ouvrage

Université Paris 8

BET Structure (mandataire)

KAIRN Ingénierie et Architecture

Architecte

Pseudonyme Architecture



Le contenu de ce dessin est protégé par le droit d'auteur et les droits de propriété intellectuelle. Toute reproduction, diffusion ou représentation, en tout ou en partie de ce dessin, par des personnes non autorisées, sur un quelconque support, est interdite. Le non-respect de cette interdiction constitue une contrefaçon pouvant engager la responsabilité civile et pénale du contrefacteur.

Ces plans ne sont pas des plans d'exécution. Les côtes sont données à titre indicatif. L'entreprise devra les relever sur site avant l'exécution.

Adresse : 2 rue de la liberté - 93526 Saint-Denis
Phase : DCE ind A
Date : 30 / 04 / 2025
Echelle : 1/50

Ascenseur Petite passerelle

Coupe AA'

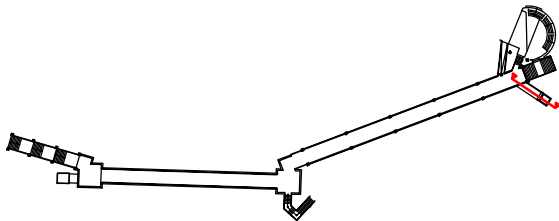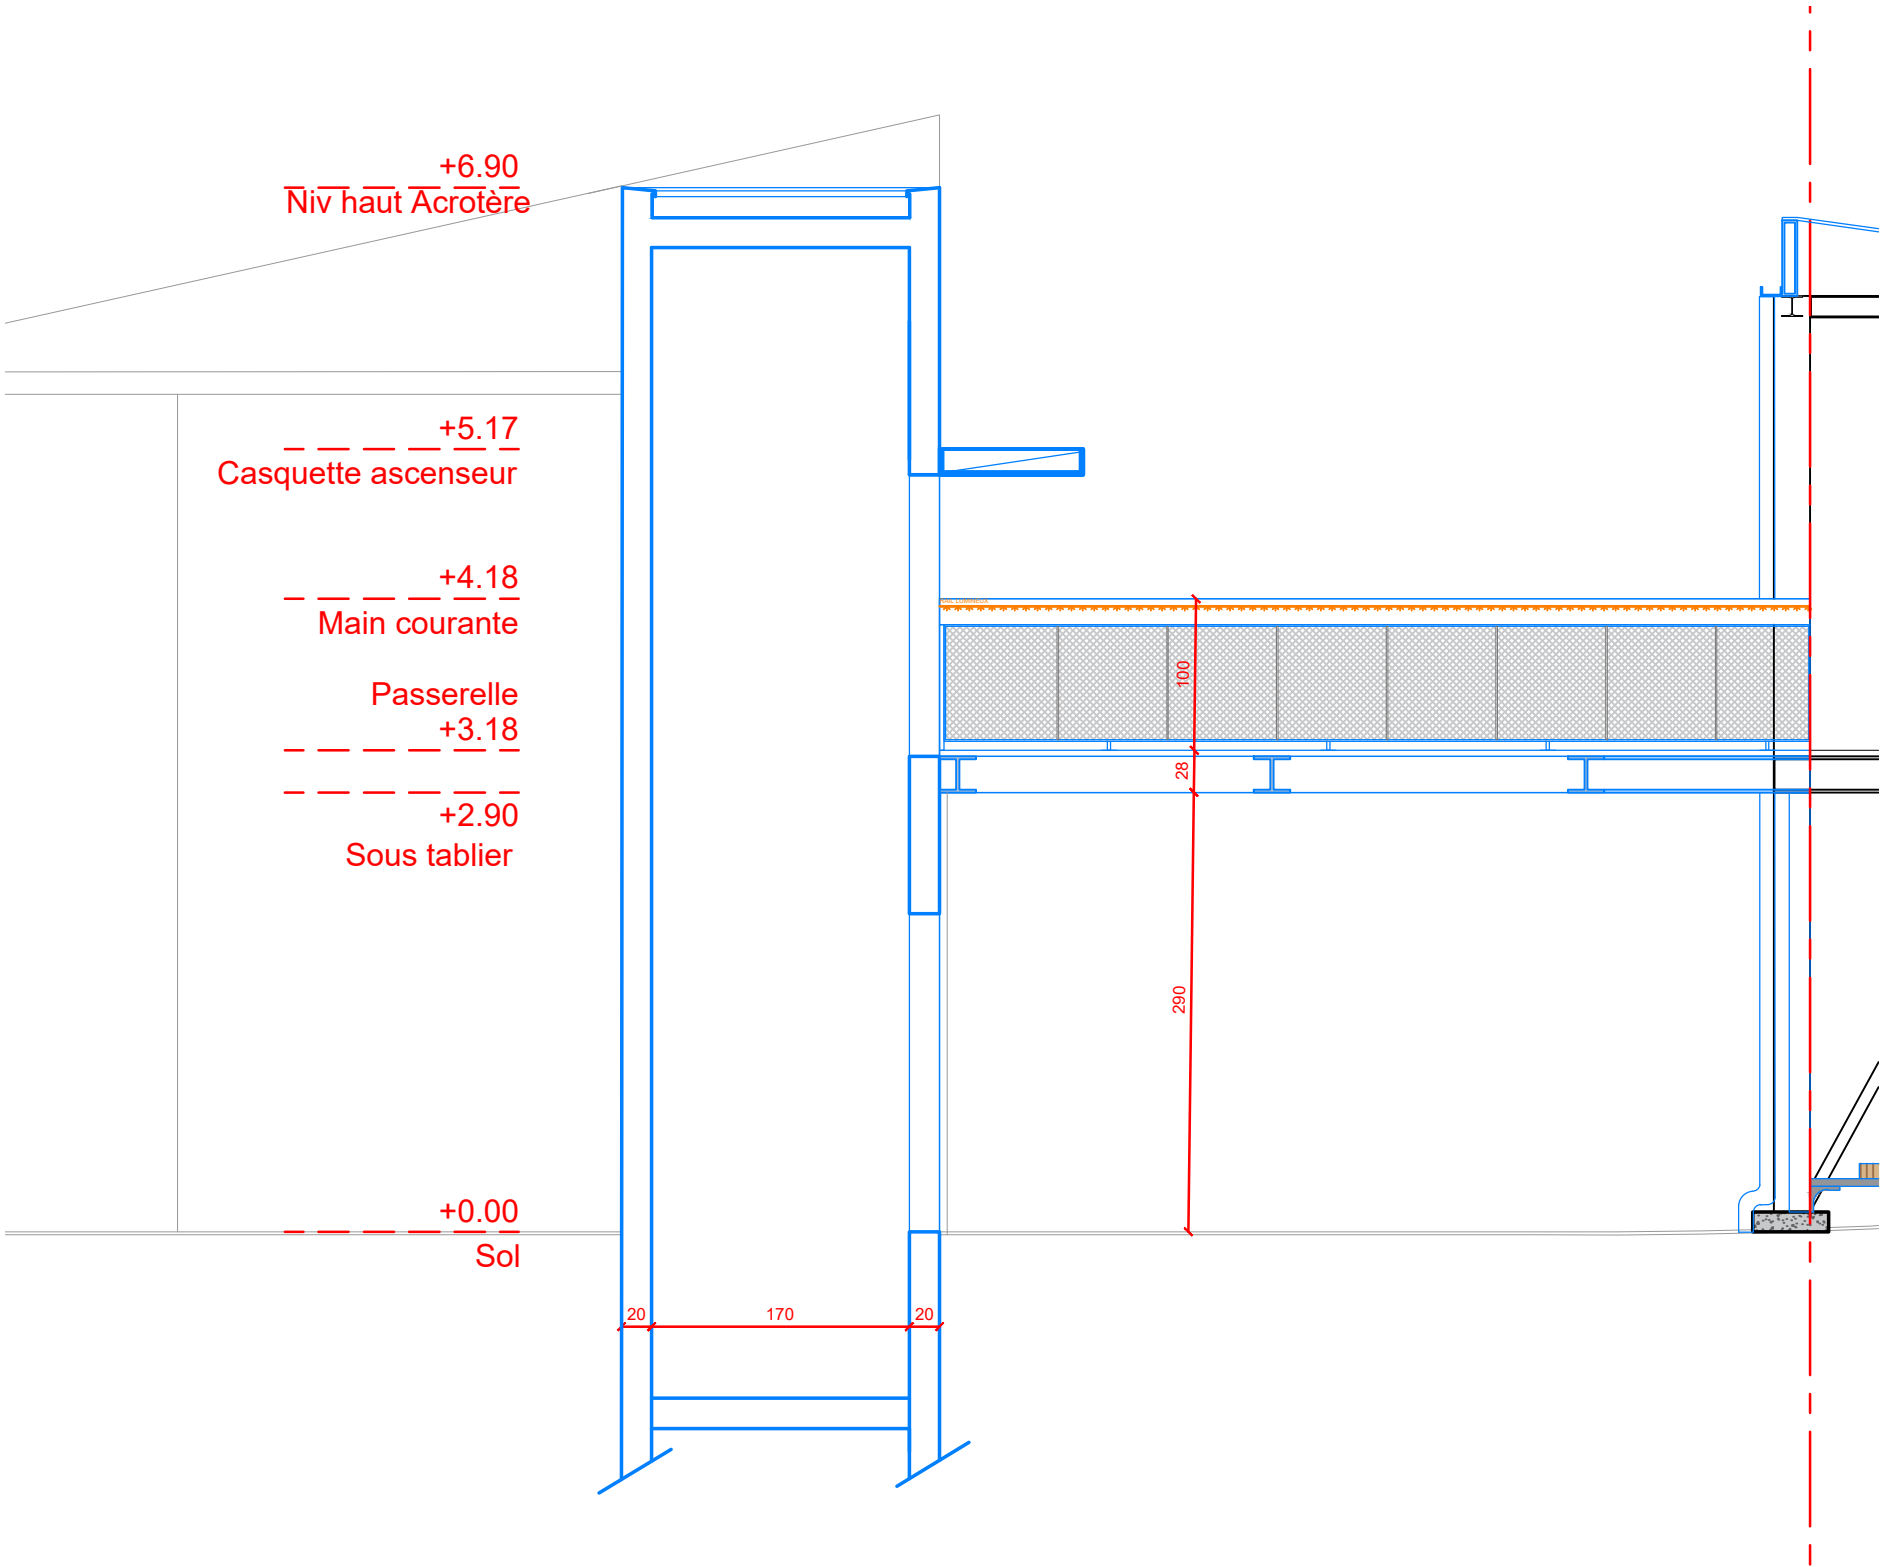

UP8 PAS

Rénovation de la passerelle extérieure

Maître d'ouvrage

Université Paris 8

BET Structure (mandataire)

KAIRN Ingénierie et Architecture

Architecte

Pseudonyme Architecture

Le contenu de ce dessin est protégé par le droit d'auteur et les droits de propriété intellectuelle. Toute reproduction, diffusion ou représentation, en tout ou en partie de ce dessin, par des personnes non autorisées, sur un quelconque support, est interdite. Le non-respect de cette interdiction constitue une contrefaçon pouvant engager la responsabilité civile et pénale du contrefacteur.



Ces plans ne sont pas des plans d'exécution. Les côtes sont données à titre indicatif. L'entreprise devra les relever sur site avant l'exécution.

Adresse : 2 rue de la liberté - 93526 Saint-Denis

Phase : DCE ind A

Date : 30 / 04 / 2025

Echelle : 1/50

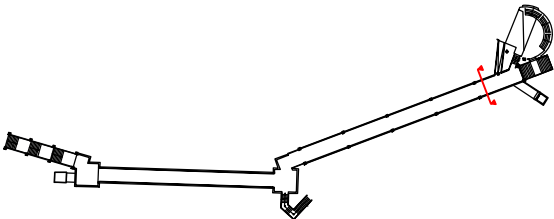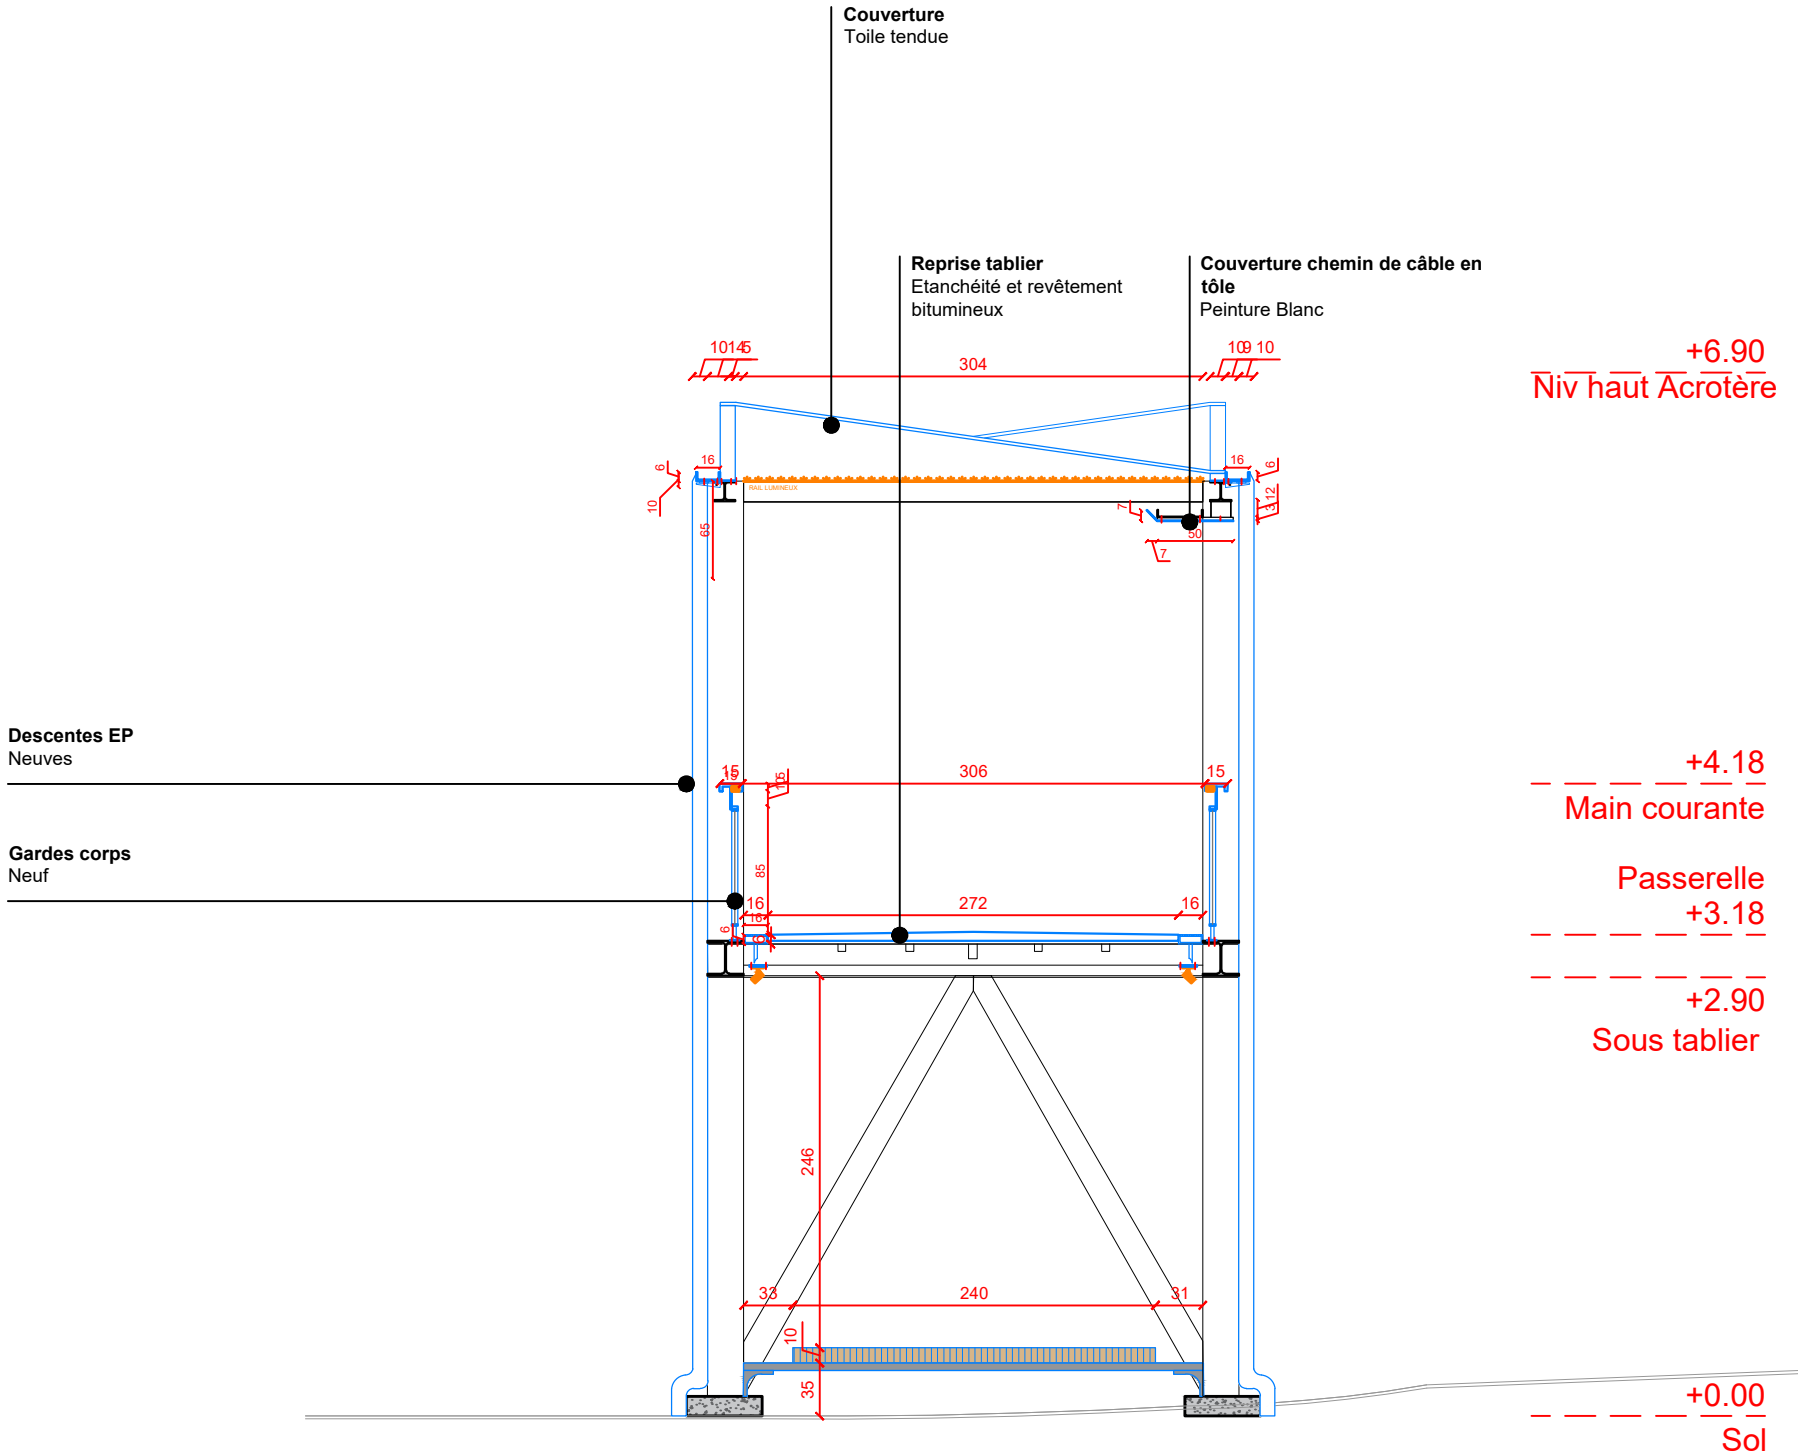

UP8 PAS

Rénovation de la passerelle extérieure

Maître d'ouvrage

Université Paris 8

BET Structure (mandataire)

KAIRN Ingénierie et Architecture

Architecte

Pseudonyme Architecture

Le contenu de ce dessin est protégé par le droit d'auteur et les droits de propriété intellectuelle. Toute reproduction, diffusion ou représentation, en tout ou en partie de ce dessin, par des personnes non autorisées, sur un quelconque support, est interdite. Le non-respect de cette interdiction constitue une contrefaçon pouvant engager la responsabilité civile et pénale du contrefacteur.




Ces plans ne sont pas des plans d'exécution. Les côtes sont données à titre indicatif. L'entreprise devra les relever sur site avant l'exécution.

Adresse : 2 rue de la liberté - 93526 Saint-Denis

Phase : DCE ind A

Date : 30 / 04 / 2025

Echelle : 1/50

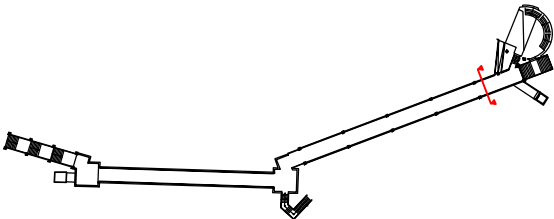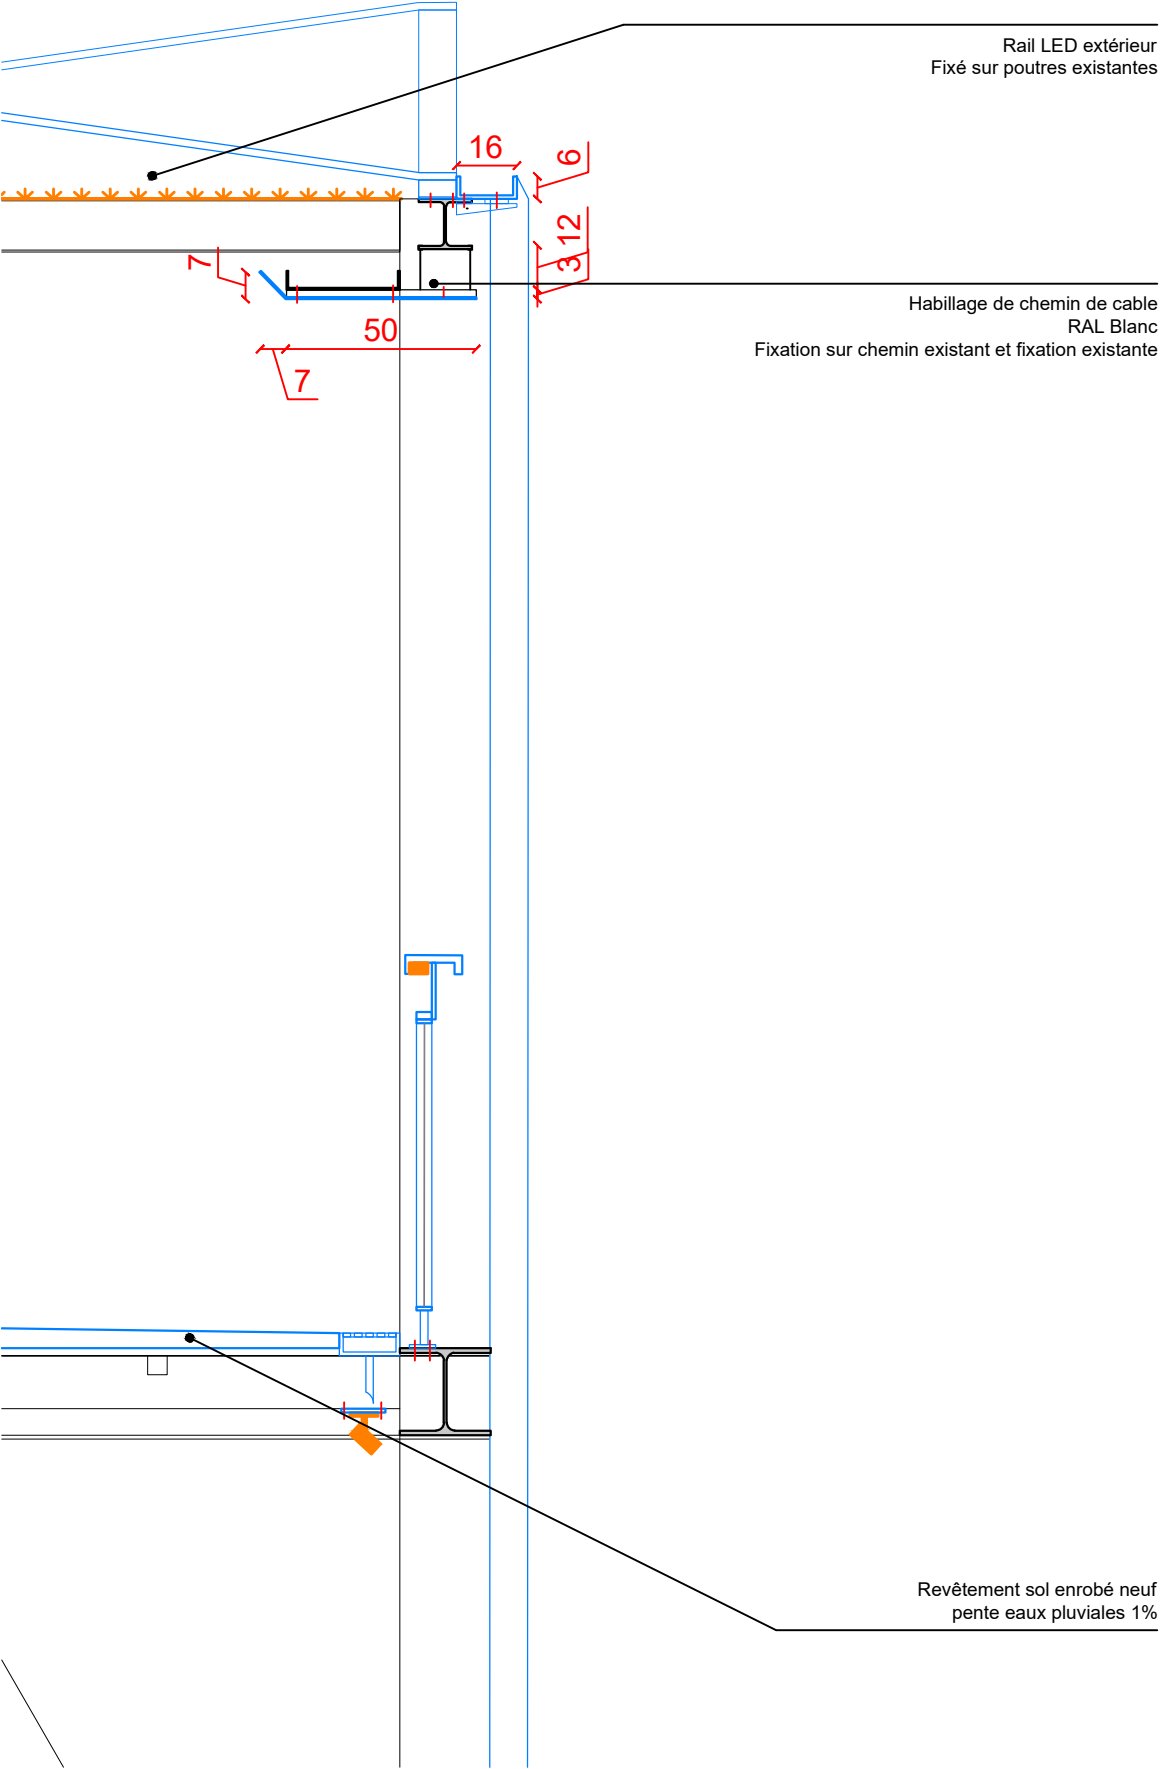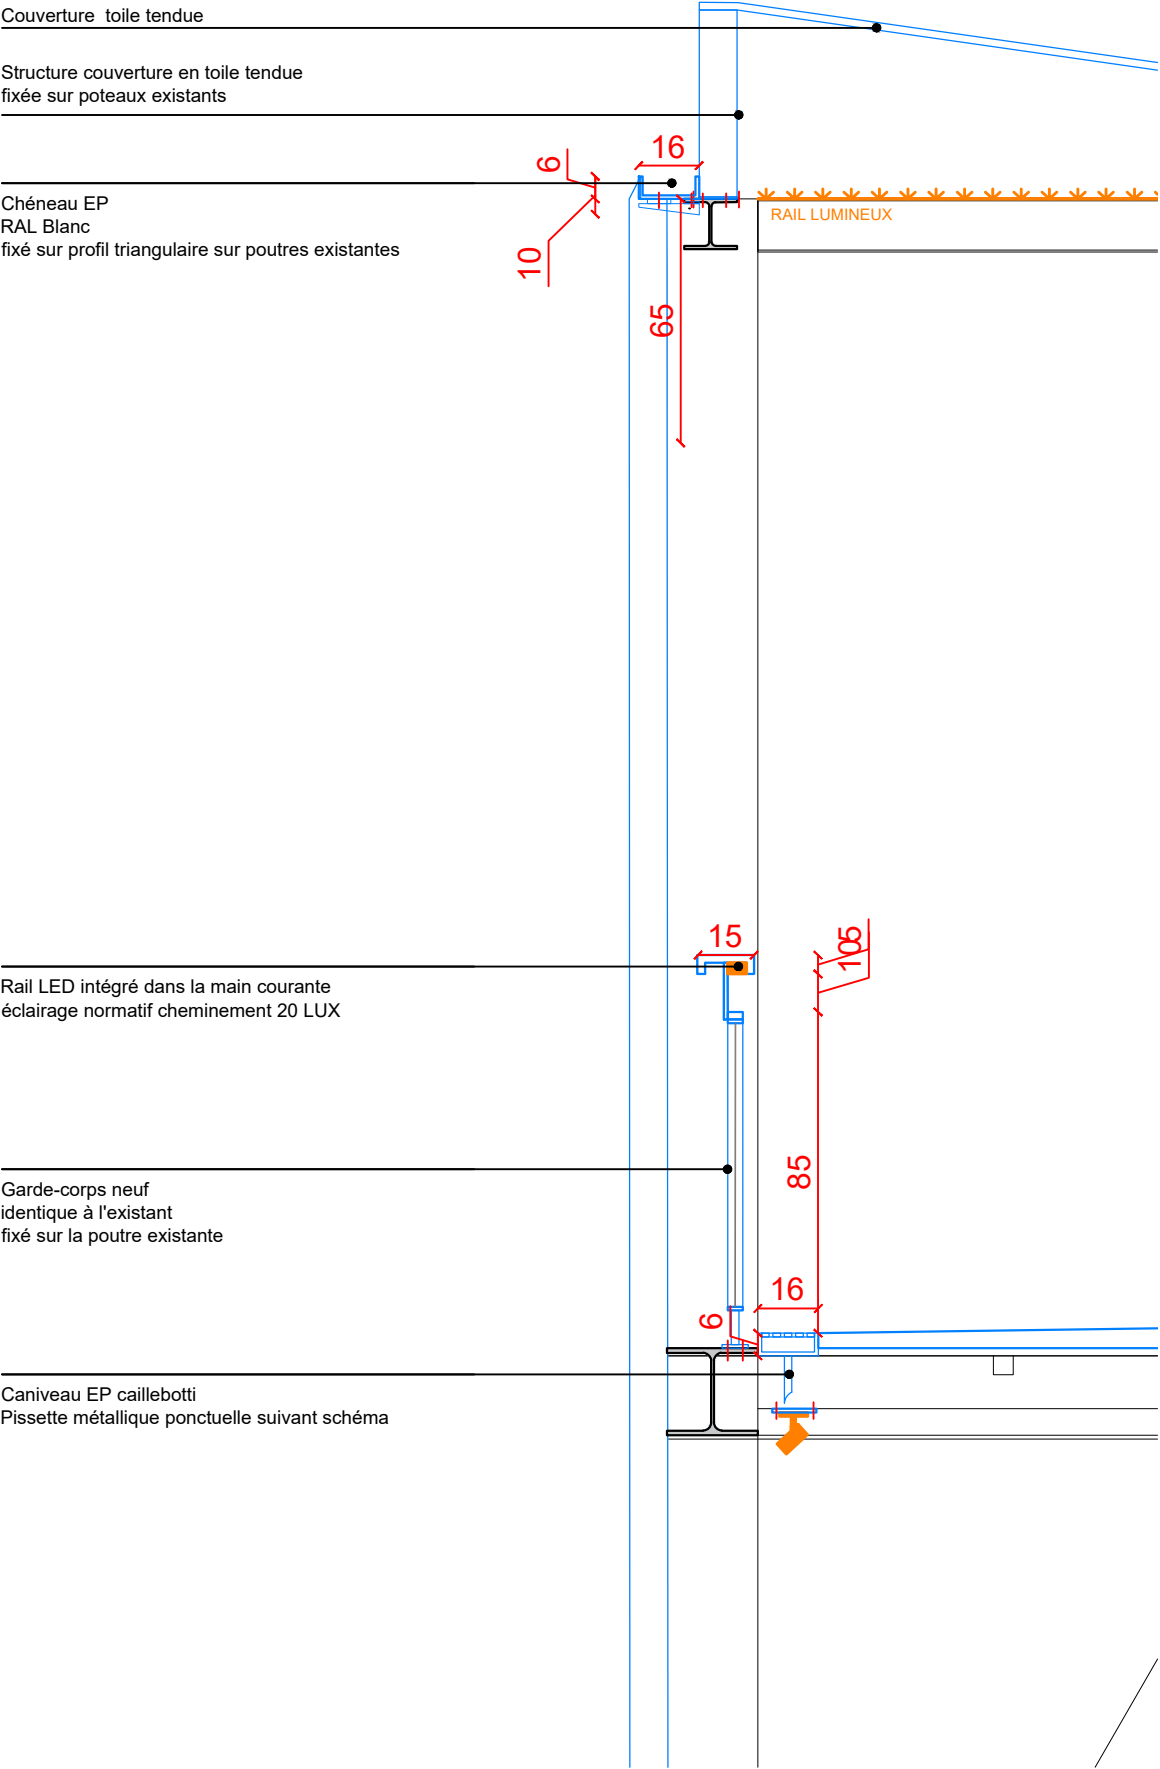

UP8 PAS

Rénovation de la passerelle extérieure

Maître d'ouvrage

Université Paris 8

BET Structure (mandataire)

KAIRN Ingénierie et Architecture

Architecte

Pseudonyme Architecture

Le contenu de ce dessin est protégé par le droit d'auteur et les droits de propriété intellectuelle. Toute reproduction, diffusion ou représentation, en tout ou en partie de ce dessin, par des personnes non autorisées, sur un quelconque support, est interdite. Le non-respect de cette interdiction constitue une contrefaçon pouvant engager la responsabilité civile et pénale du contrefacteur.




Ces plans ne sont pas des plans d'exécution. Les côtes sont données à titre indicatif. L'entreprise devra les relever sur site avant l'exécution.

Adresse : 2 rue de la liberté - 93526 Saint-Denis

Phase : DCE ind A

Date : 30 / 04 / 2025

Echelle : 1/50

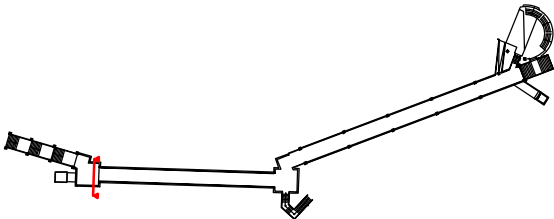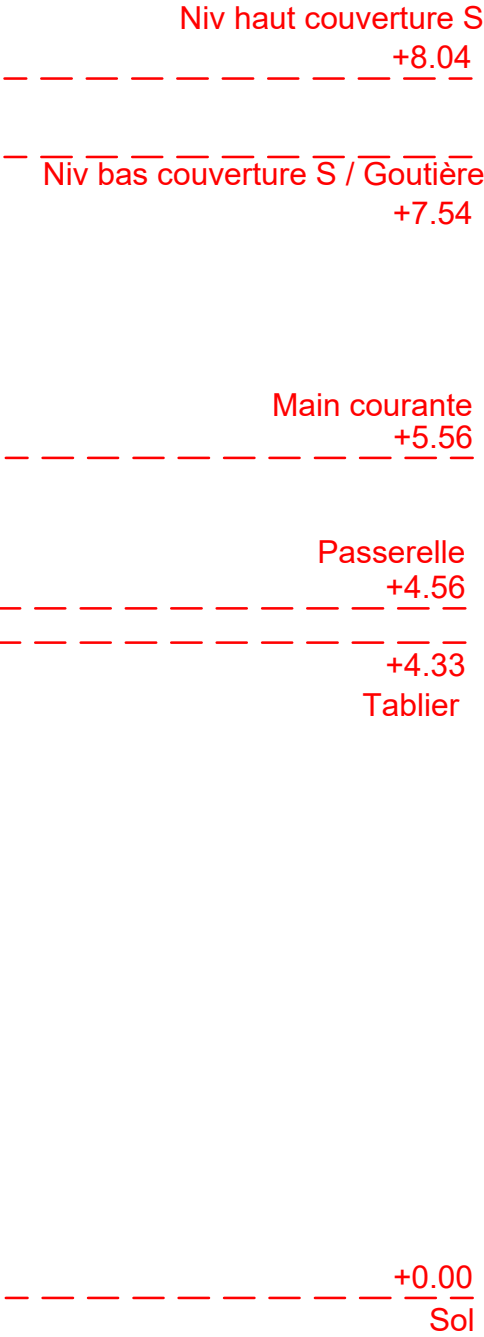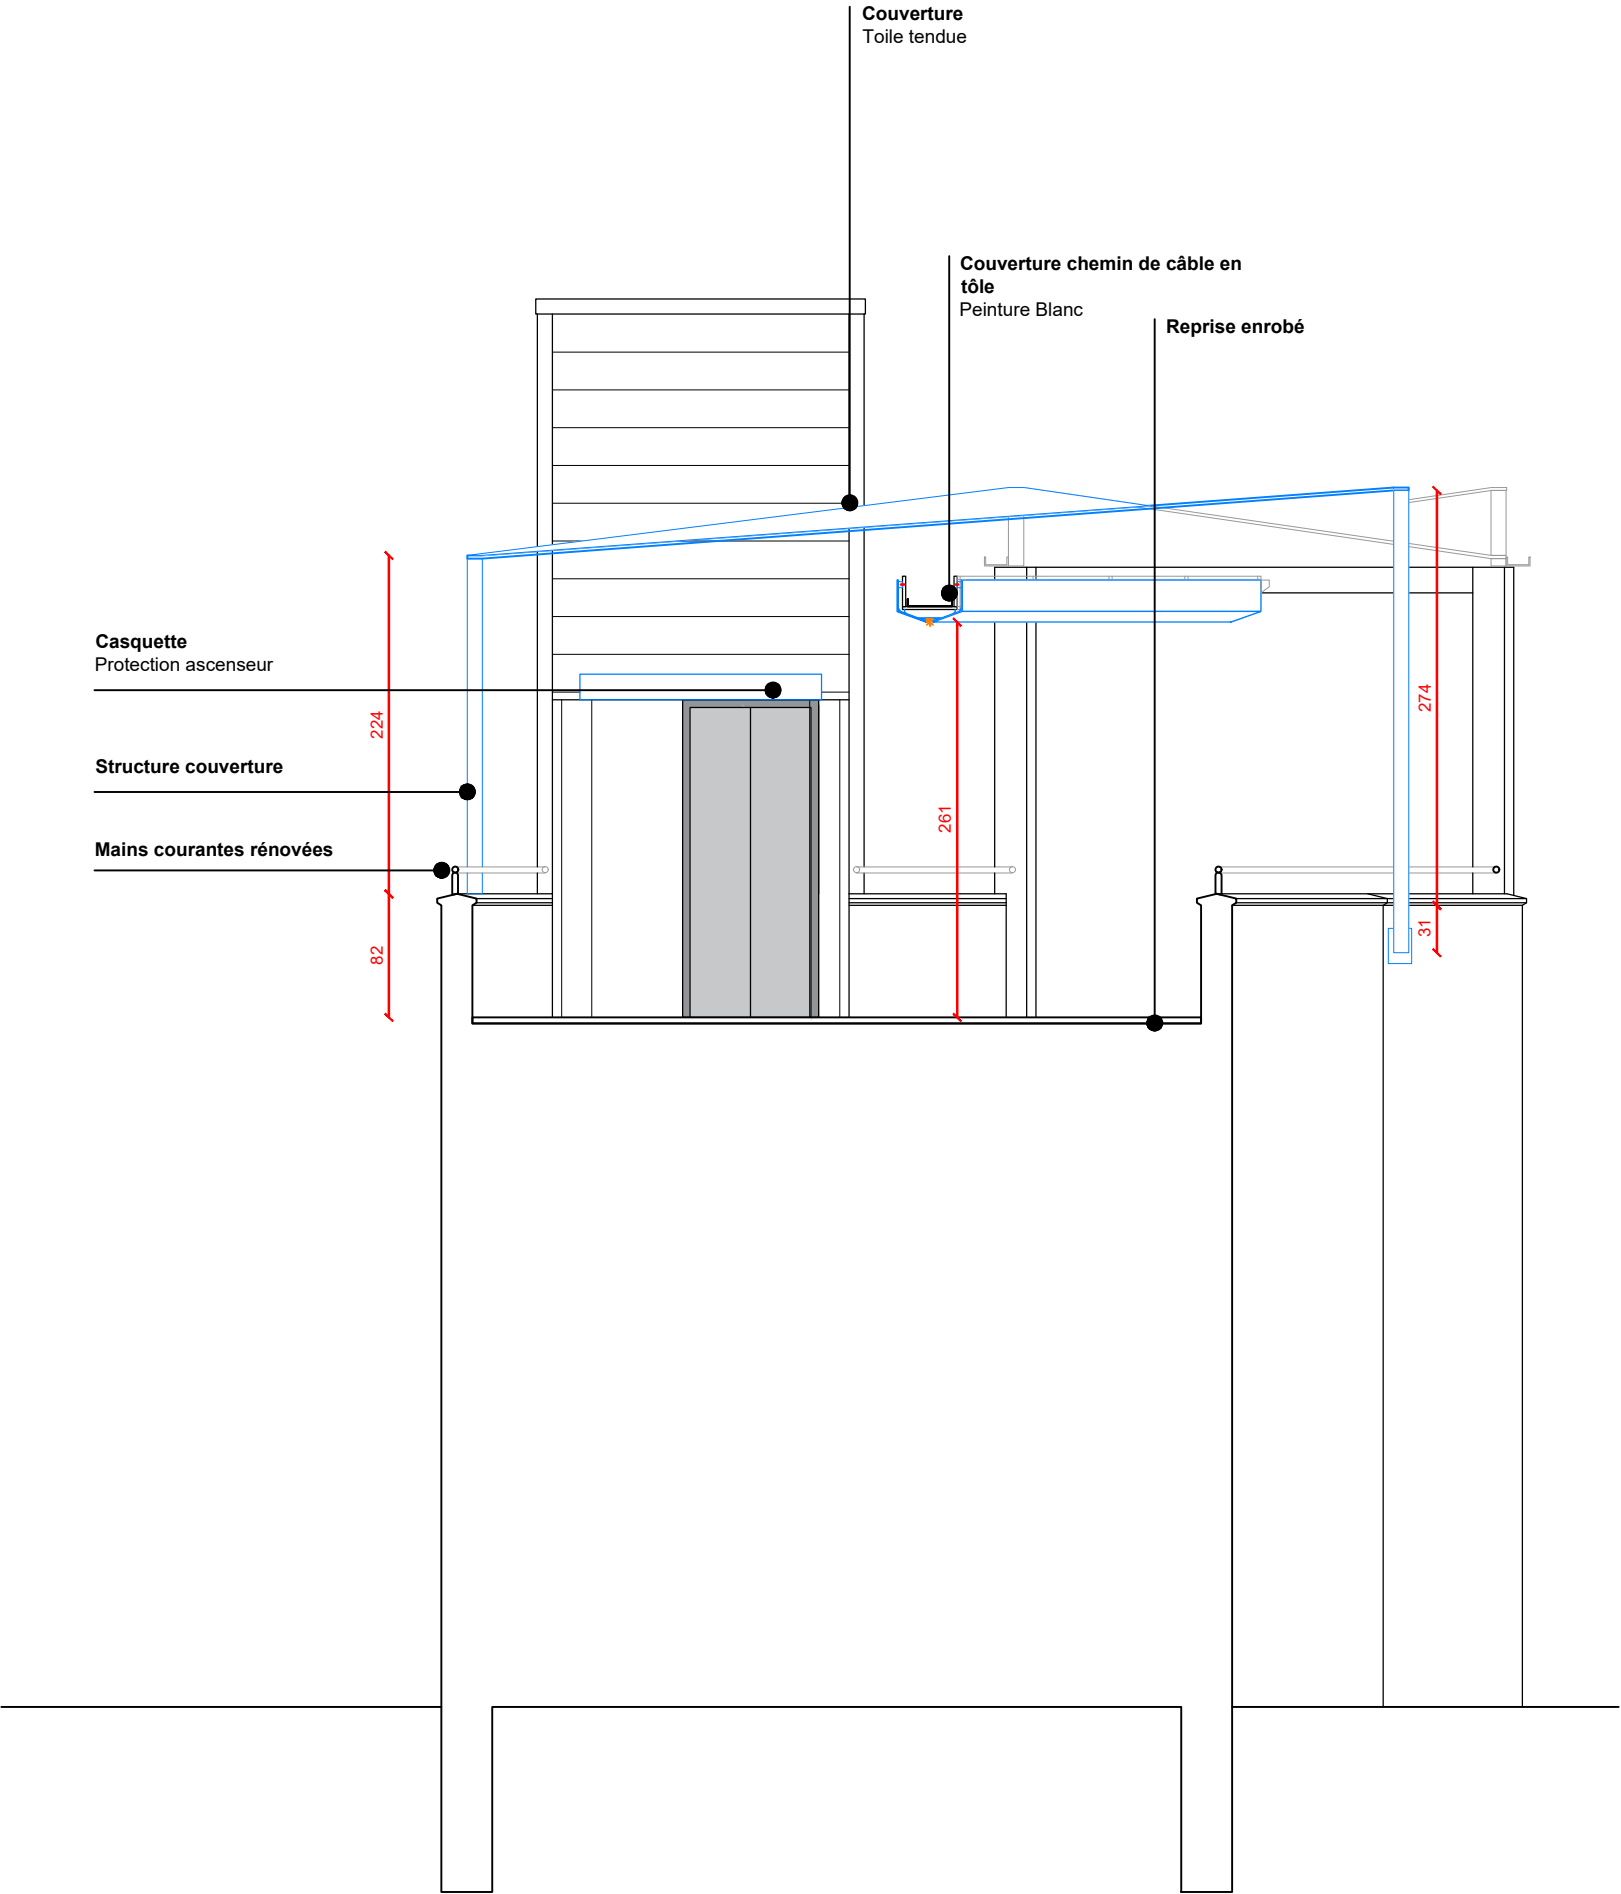

UP8 PAS

Rénovation de la passerelle extérieure

Maître d'ouvrage

Université Paris 8

BET Structure (mandataire)

KAIRN Ingénierie et Architecture

Architecte

Pseudonyme Architecture

Le contenu de ce dessin est protégé par le droit d'auteur et les droits de propriété intellectuelle. Toute reproduction, diffusion ou représentation, en tout ou en partie de ce dessin, par des personnes non autorisées, sur un quelconque support, est interdite. Le non-respect de cette interdiction constitue une contrefaçon pouvant engager la responsabilité civile et pénale du contrefacteur.




Ces plans ne sont pas des plans d'exécution. Les côtes sont données à titre indicatif. L'entreprise devra les relever sur site avant l'exécution.

Adresse : 2 rue de la liberté - 93526 Saint-Denis

Phase : DCE ind A

Date : 30 / 04 / 2025

Echelle : 1/50

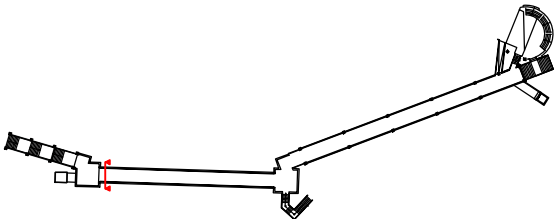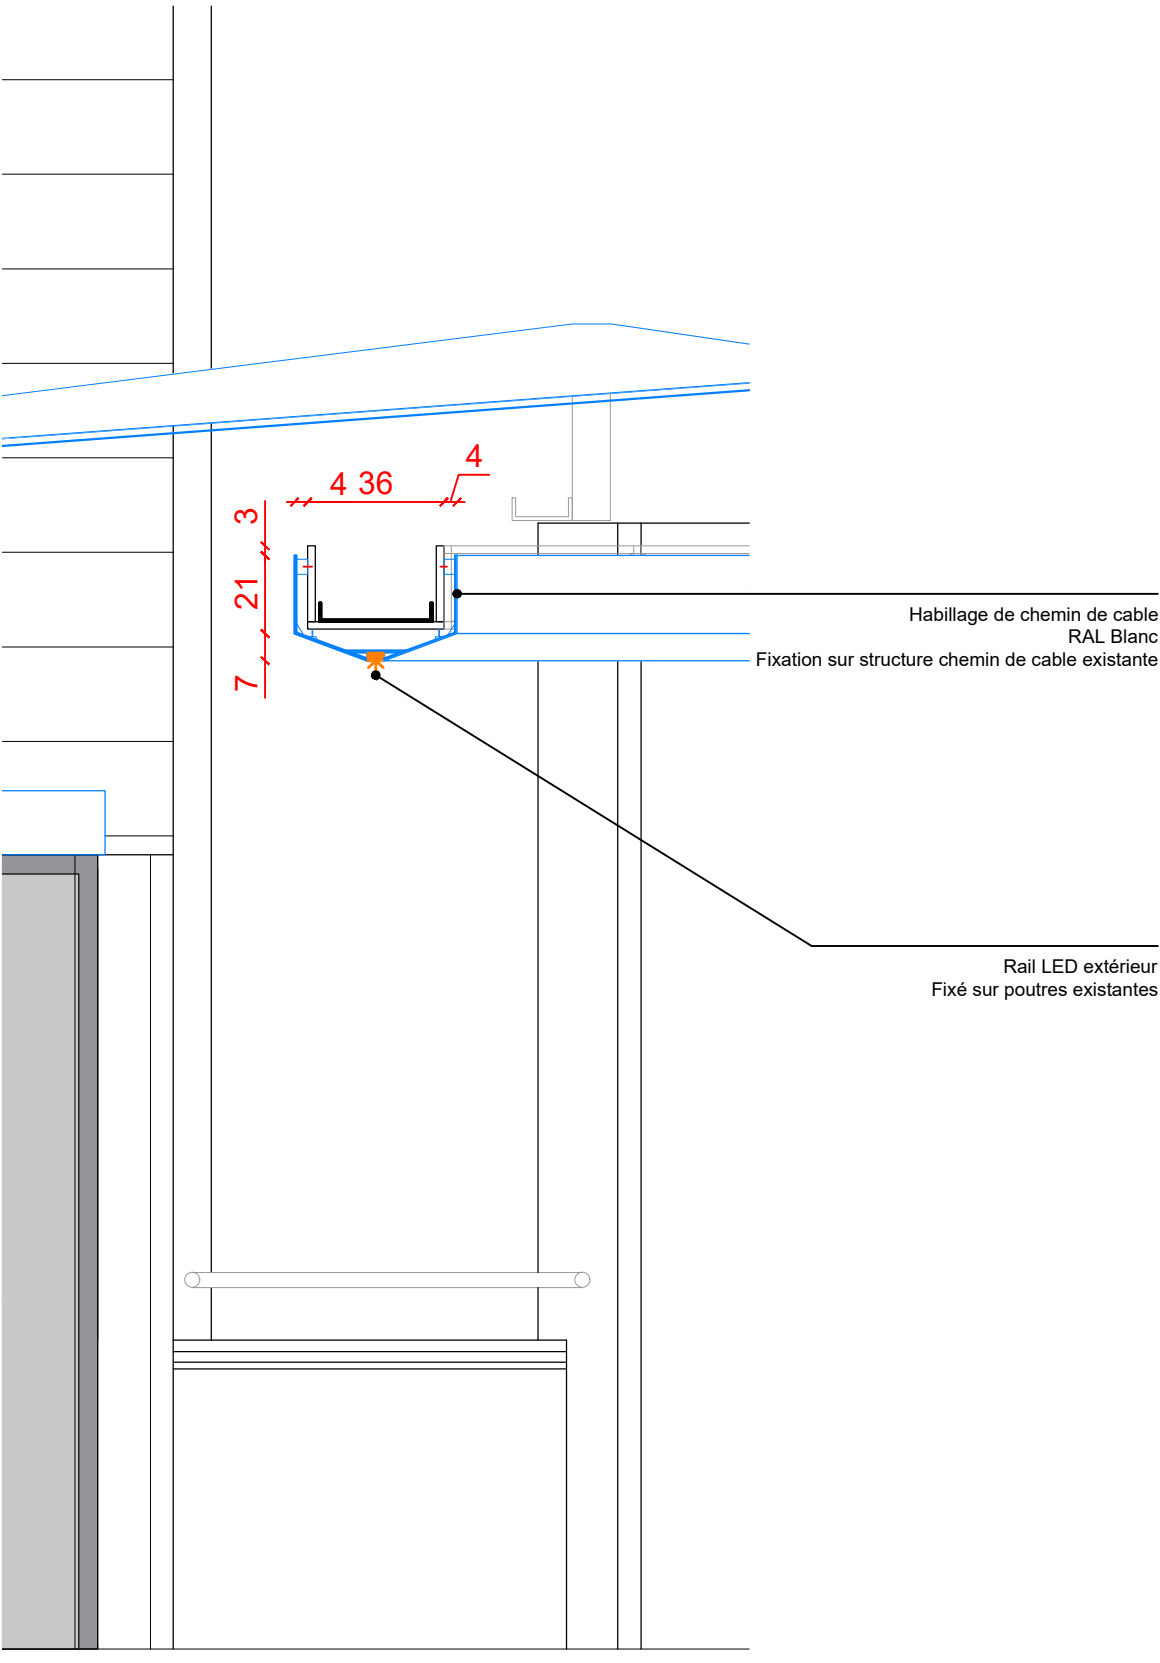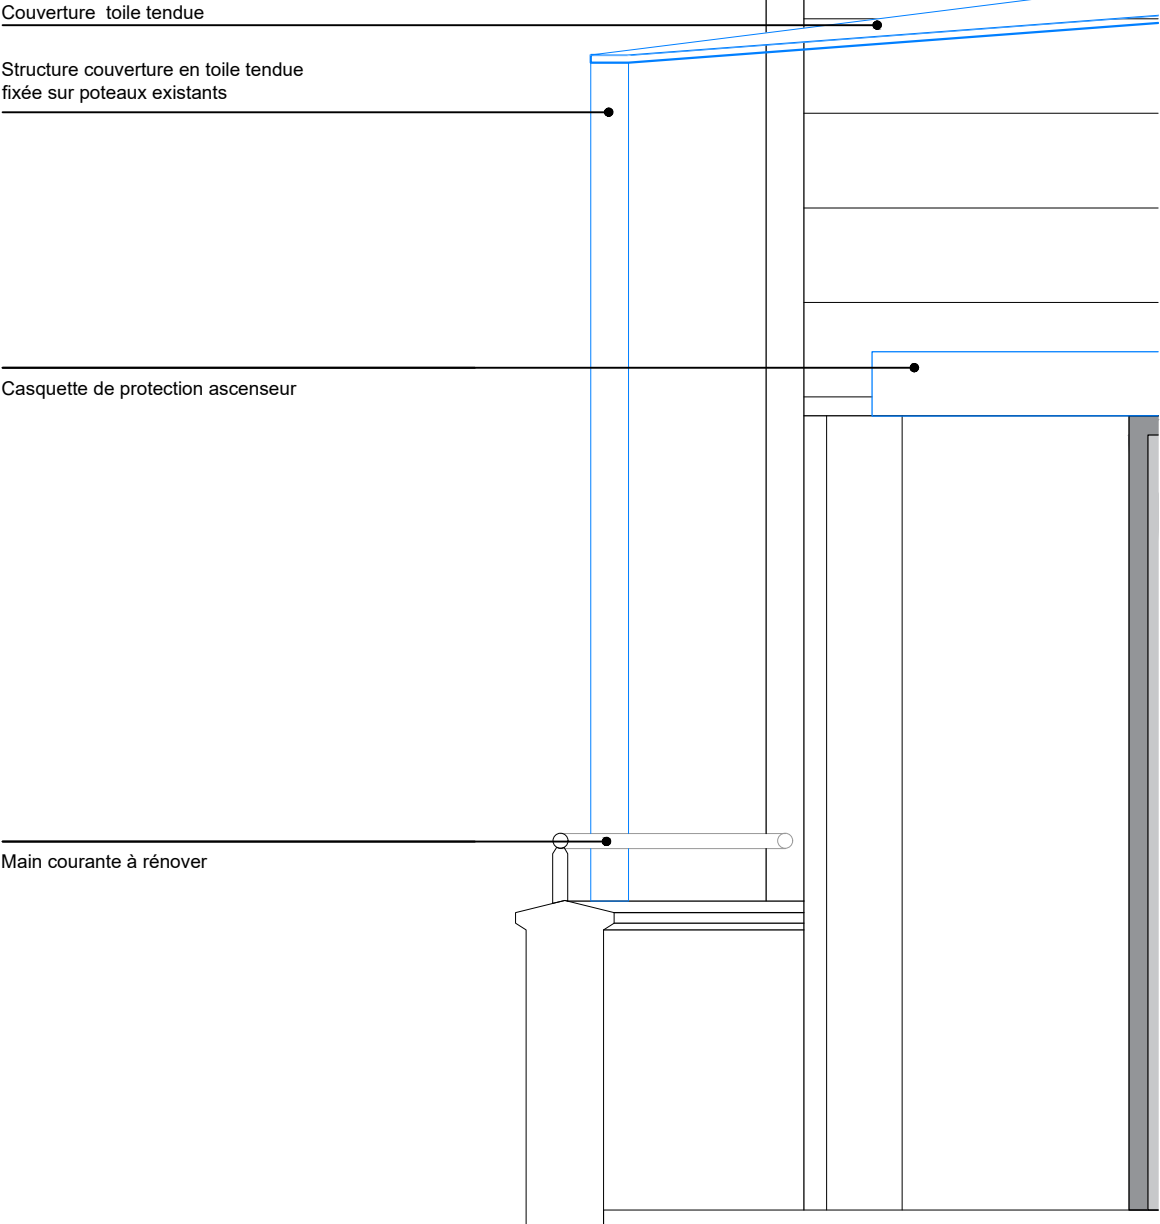

UP8 PAS

Rénovation de la passerelle extérieure

Maître d'ouvrage

Université Paris 8

BET Structure (mandataire)

KAIRN Ingénierie et Architecture

Architecte

Pseudonyme Architecture

Le contenu de ce dessin est protégé par le droit d'auteur et les droits de propriété intellectuelle. Toute reproduction, diffusion ou représentation, en tout ou en partie de ce dessin, par des personnes non autorisées, sur un quelconque support, est interdite. Le non-respect de cette interdiction constitue une contrefaçon pouvant engager la responsabilité civile et pénale du contrefacteur.

Ces plans ne sont pas des plans d'exécution. Les côtes sont données à titre indicatif. L'entreprise devra les relever sur site avant l'exécution.

Adresse : 2 rue de la liberté - 93526 Saint-Denis


Phase : DCE ind A

Date : 30 / 04 / 2025

Echelle : 1/50

Escalier Nord

Coupe DD'

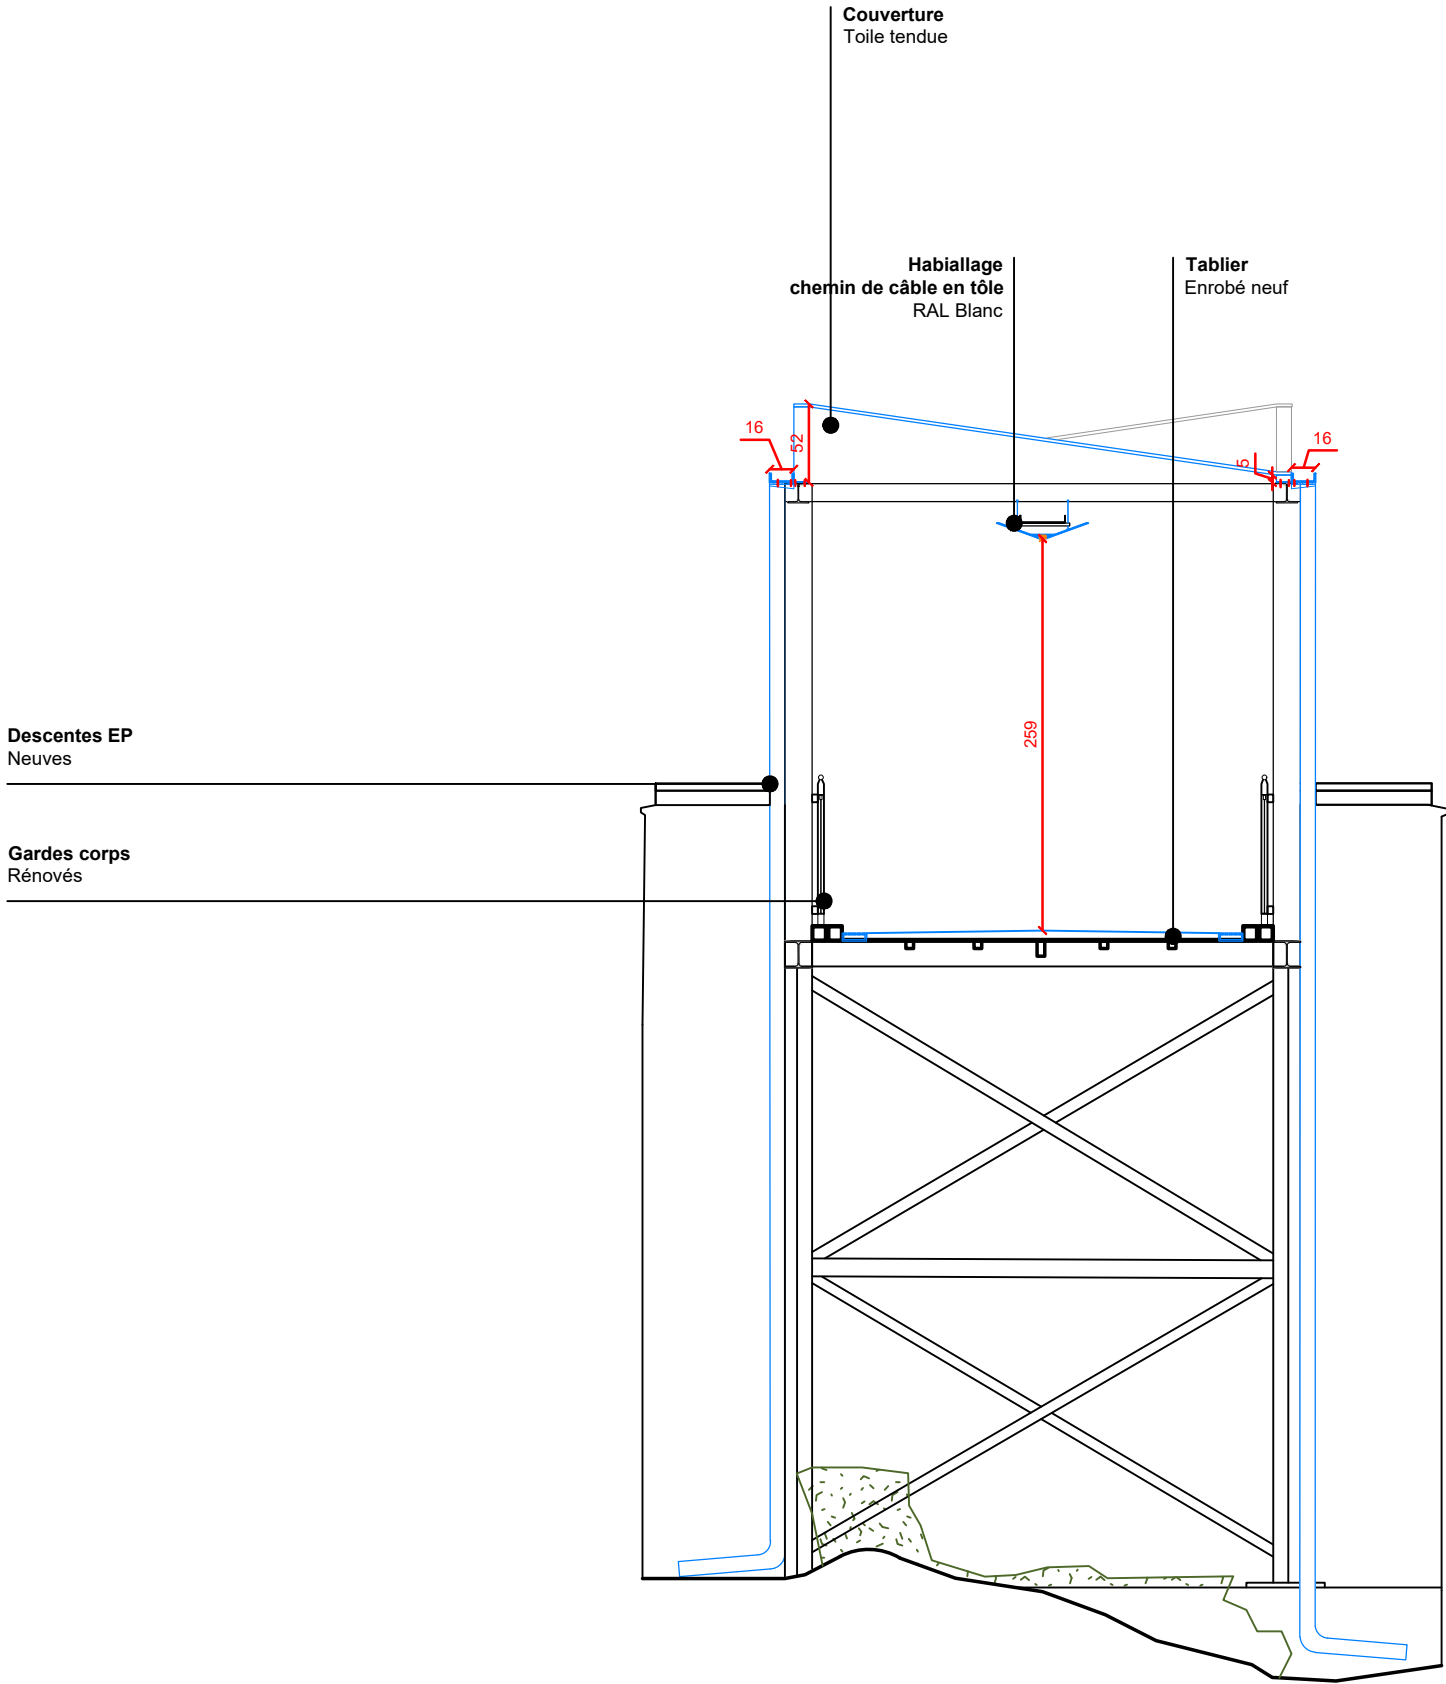


Niv haut couverture S
+8.04

Niv bas couverture S / Gouttière
+7.54

Main courante
+5.56

Passerelle
+4.56
+4.33
Tablier

+0.00
Sol

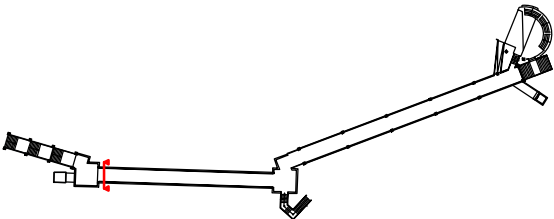

UP8 PAS

Rénovation de la passerelle extérieure

Maître d'ouvrage

Université Paris 8

BET Structure (mandataire)




KAIRN Ingénierie et Architecture

Architecte

Pseudonyme Architecture

Le contenu de ce dessin est protégé par le droit d'auteur et les droits de propriété intellectuelle. Toute reproduction, diffusion ou représentation, en tout ou en partie de ce dessin, par des personnes non autorisées, sur un quelconque support, est interdite. Le non-respect de cette interdiction constitue une contrefaçon pouvant engager la responsabilité civile et pénale du contrefacteur.

Ces plans ne sont pas des plans d'exécution. Les côtes sont données à titre indicatif. L'entreprise devra les relever sur site avant l'exécution.

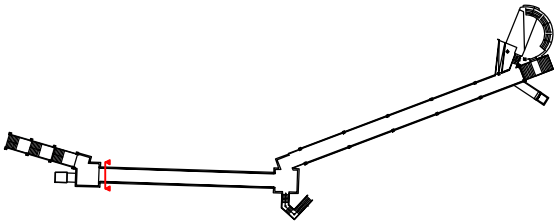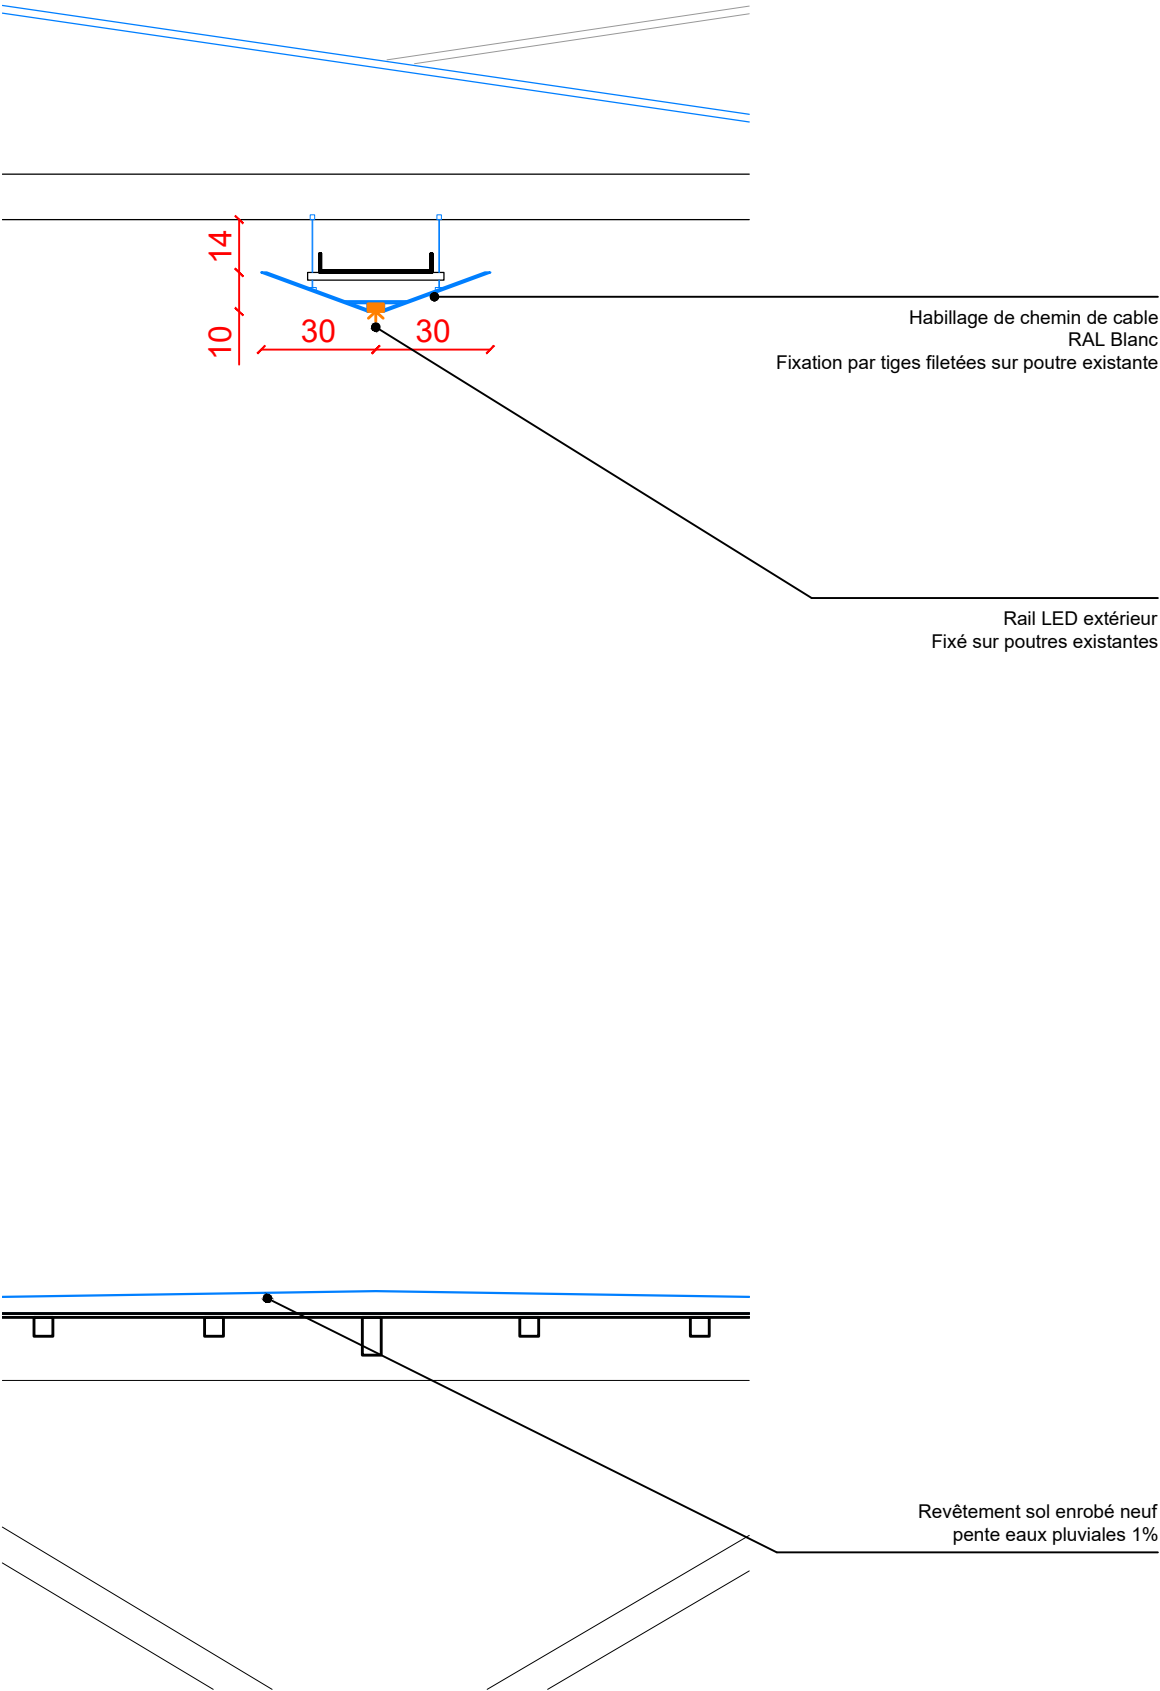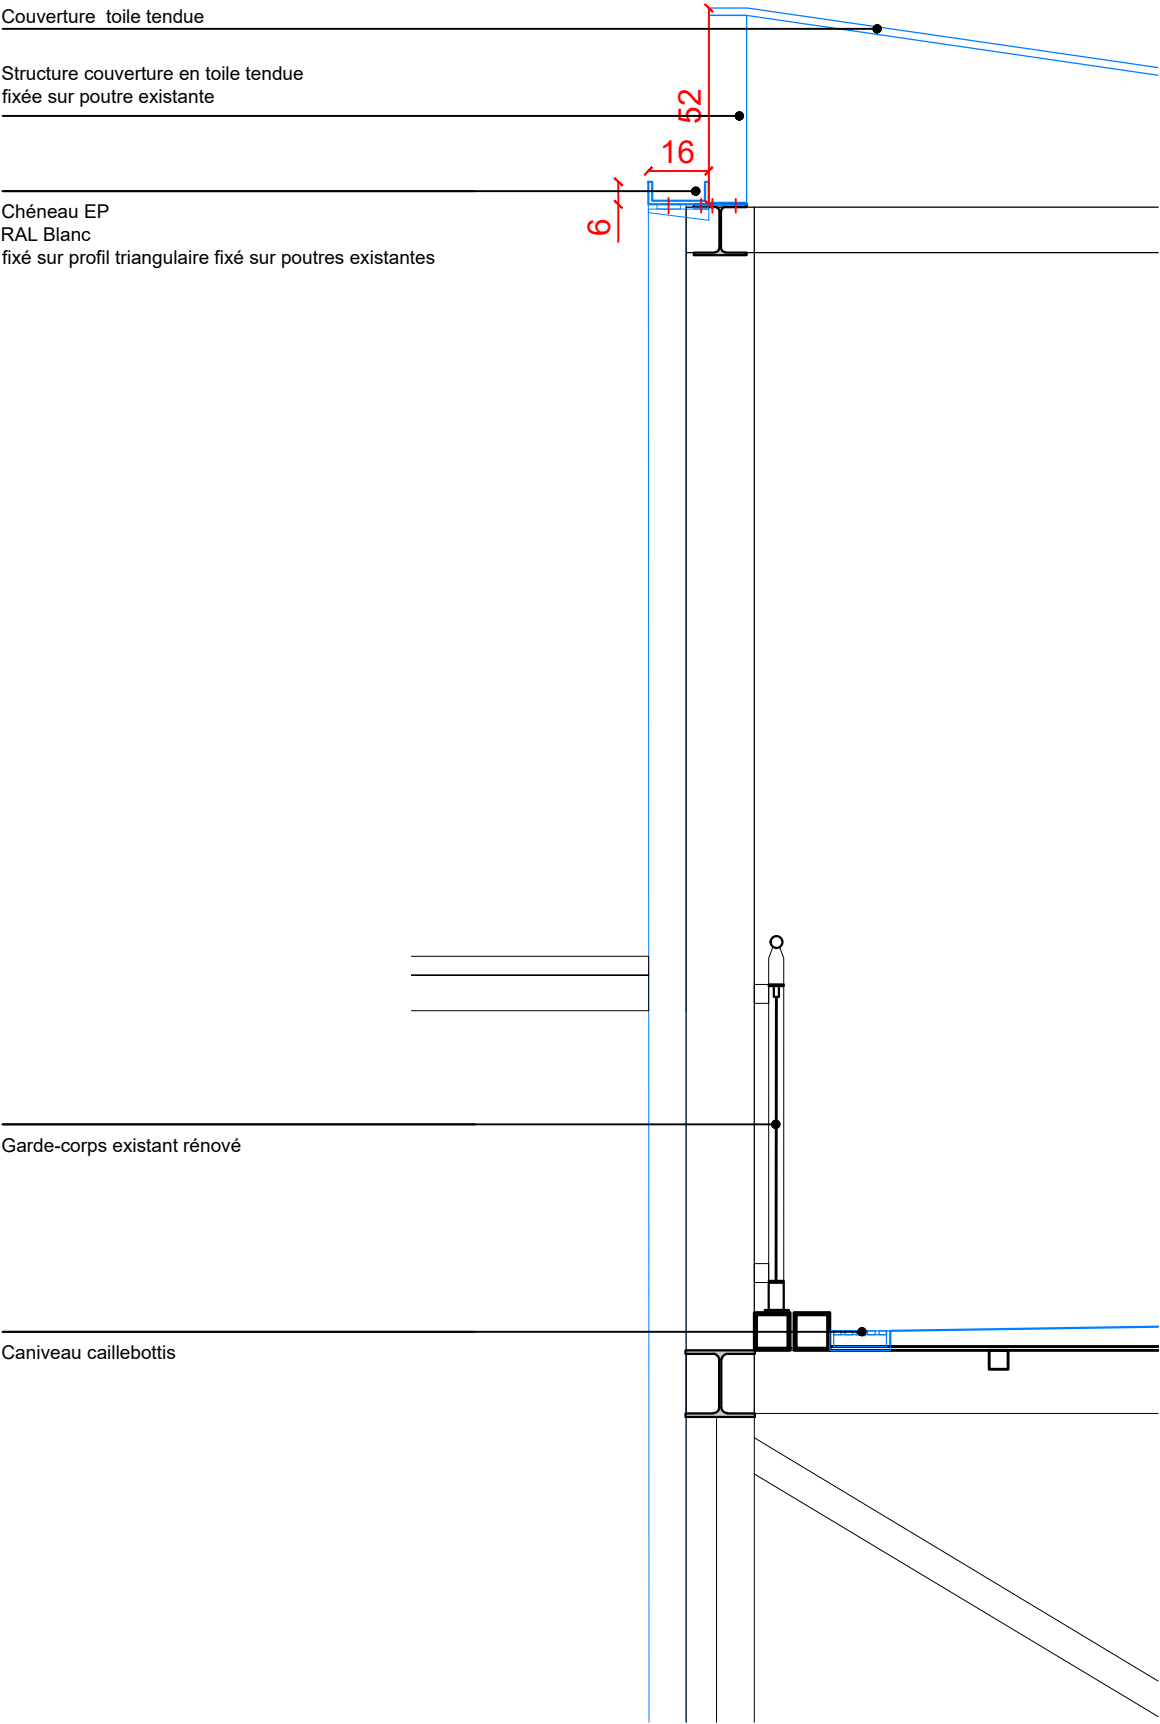

UP8 PAS

Rénovation de la passerelle extérieure

Maître d'ouvrage

Université Paris 8

BET Structure (mandataire)

KAIRN Ingénierie et Architecture

Architecte

Pseudonyme Architecture

Le contenu de ce dessin est protégé par le droit d'auteur et les droits de propriété intellectuelle. Toute reproduction, diffusion ou représentation, en tout ou en partie de ce dessin, par des personnes non autorisées, sur un quelconque support, est interdite. Le non-respect de cette interdiction constitue une contrefaçon pouvant engager la responsabilité civile et pénale du contrefacteur.


Ces plans ne sont pas des plans d'exécution. Les côtes sont données à titre indicatif. L'entreprise devra les relever sur site avant l'exécution.

Adresse : 2 rue de la liberté - 93526 Saint-Denis

Phase : DCE ind A

Date : 30 / 04 / 2025

Echelle : 1/50

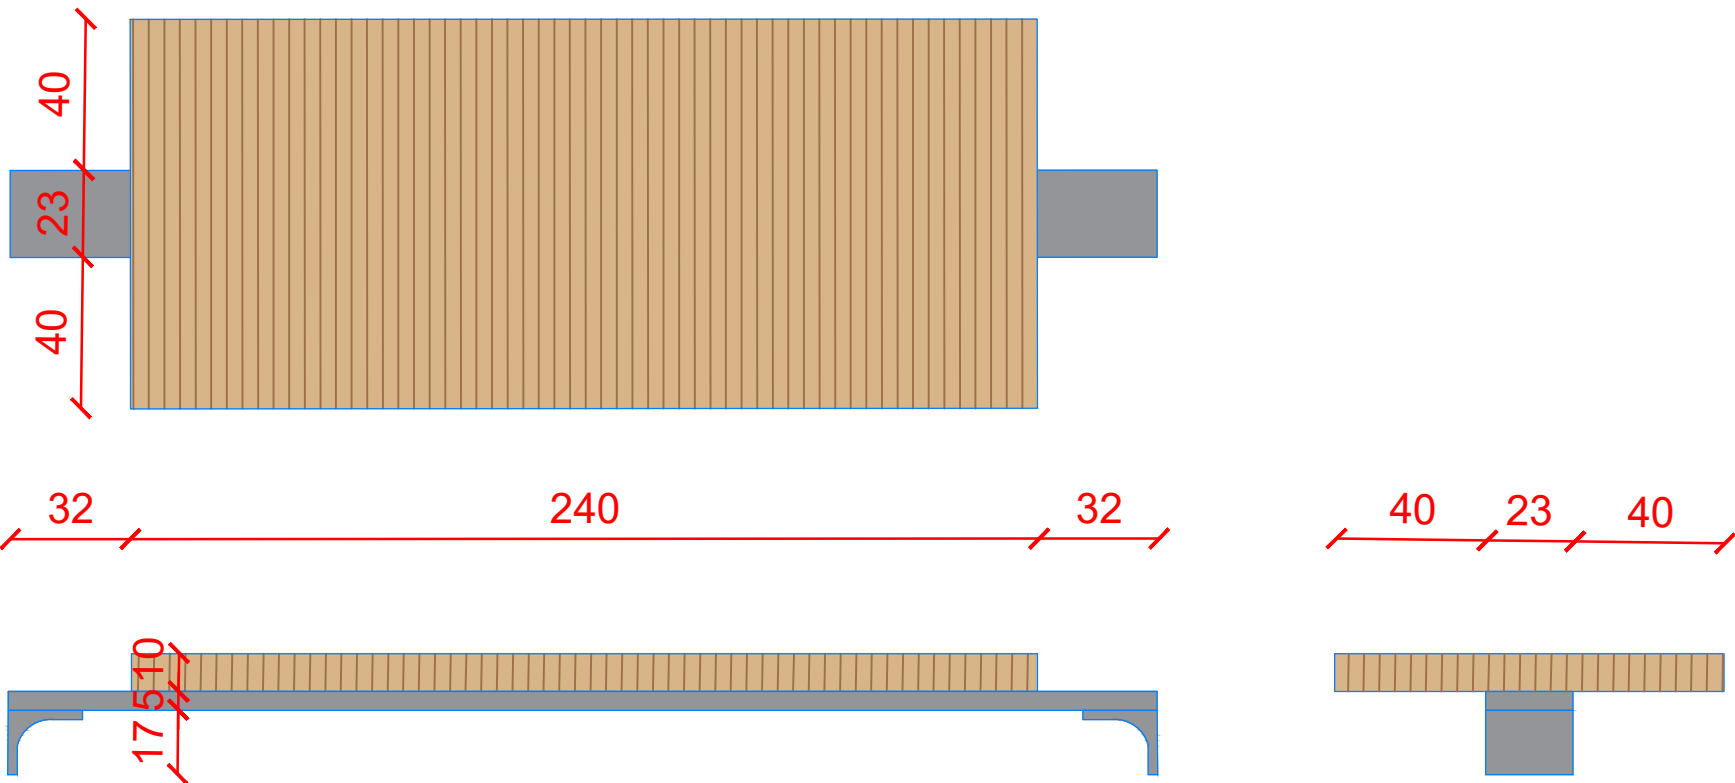

Quantité : 6

Serr 1
Bancs en sous face
Structure métallique RAL 9006
Assise en panneaux bois classe 4 - teinte chêne clair

UP8 PAS

Rénovation de la passerelle extérieure

Maître d'ouvrage

Université Paris 8

BET Structure (mandataire)


KAIRN Ingénierie et Architecture

Architecte

Pseudonyme Architecture

Le contenu de ce dessin est protégé par le droit d'auteur et les droits de propriété intellectuelle. Toute reproduction, diffusion ou représentation, en tout ou en partie de ce dessin, par des personnes non autorisées, sur un quelconque support, est interdite. Le non-respect de cette interdiction constitue une contrefaçon pouvant engager la responsabilité civile et pénale du contrefacteur.


Ces plans ne sont pas des plans d'exécution. Les côtes sont données à titre indicatif. L'entreprise devra les relever sur site avant l'exécution.

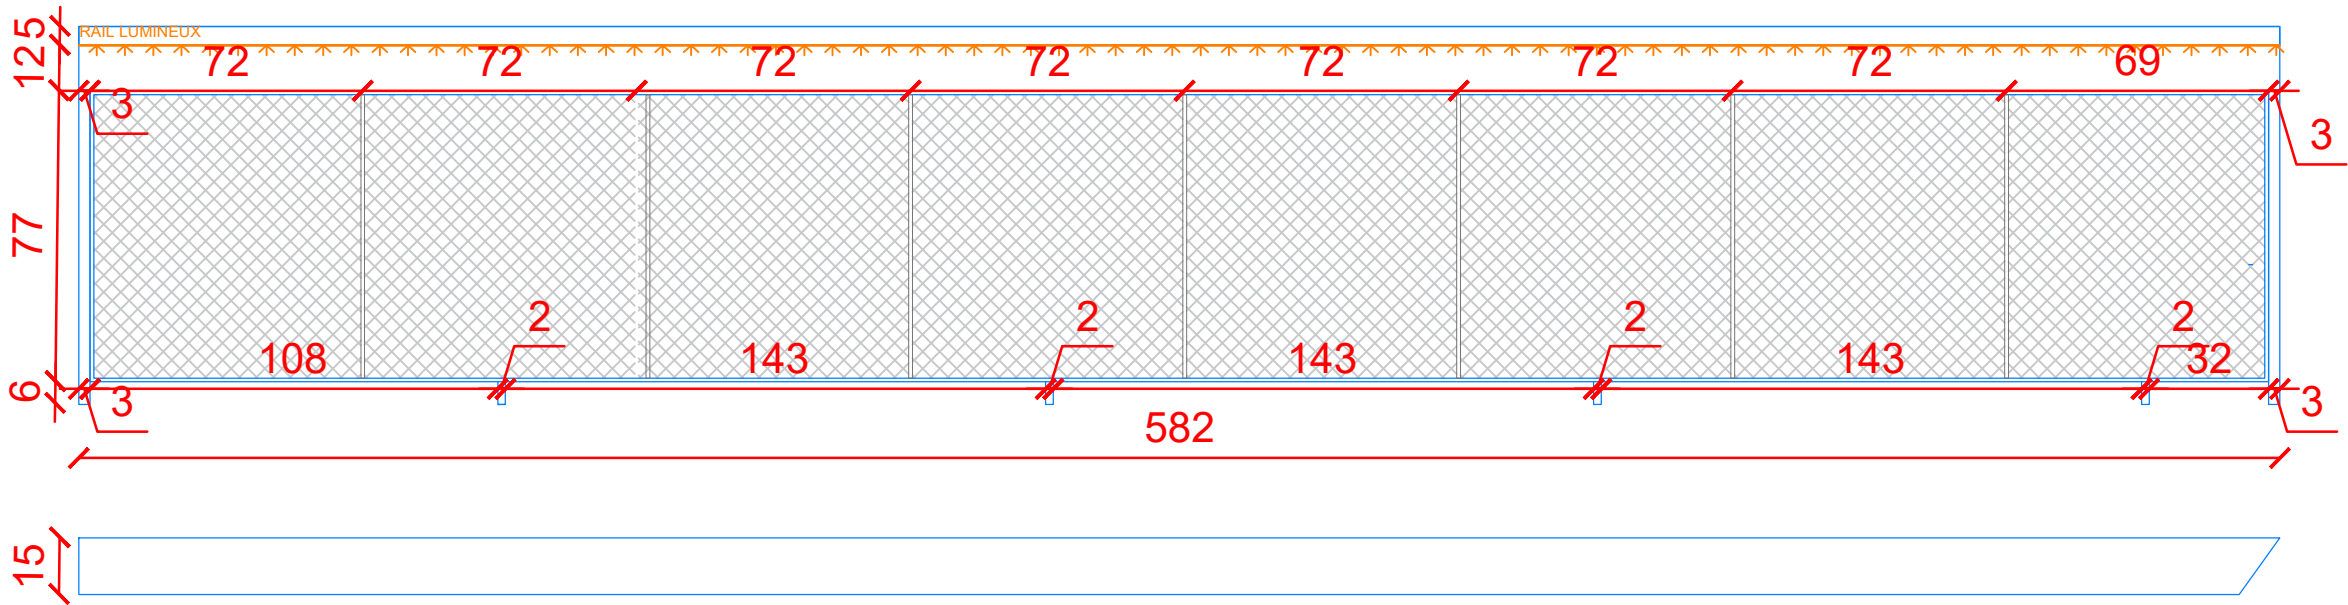

Quantité : 1

Serr 2

Garde-corps petite passerelle
Structure métallique remplissage egrille metallique (identique existant)
Main courante métallique RAL 9006. Rail LED intégré 20Lux

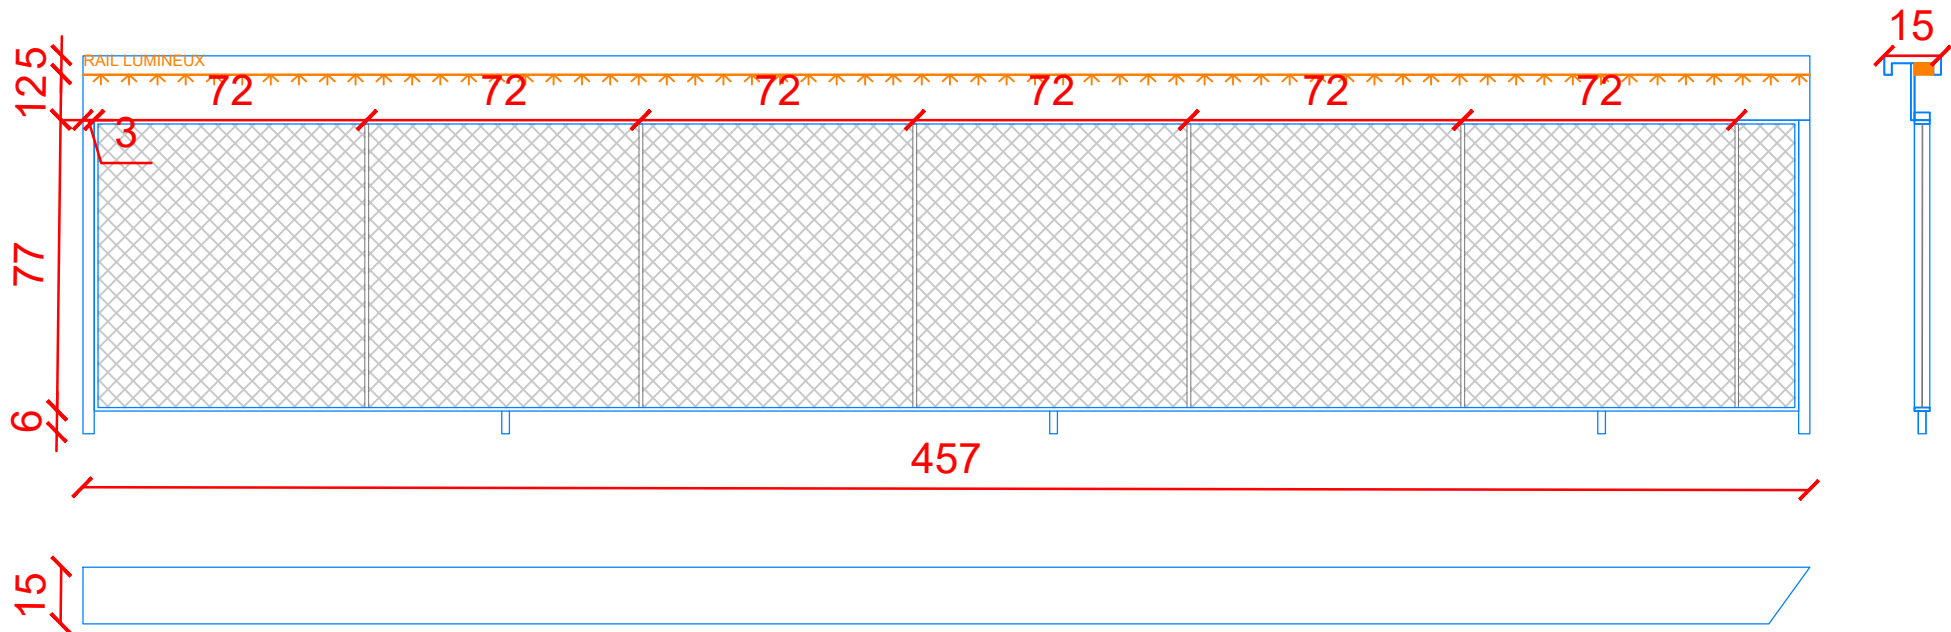

Quantité : 1

Serr 3

Garde-corps petite passerelle
Structure métallique remplissage grille metallique (identique existant)
Main courante métallique RAL 9006. Rail LED intégré 20Lux

Carnet de Serr

Garde-corps petite passerelle

UP8 PAS

Rénovation de la passerelle extérieure

Maître d'ouvrage

Université Paris 8

BET Structure (mandataire)

KAIRN Ingénierie et Architecture

Architecte

Pseudonyme Architecture

Le contenu de ce dessin est protégé par le droit d'auteur et les droits de propriété intellectuelle. Toute reproduction, diffusion ou représentation, en tout ou en partie de ce dessin, par des personnes non autorisées, sur un quelconque support, est interdite. Le non-respect de cette interdiction constitue une contrefaçon pouvant engager la responsabilité civile et pénale du contrefacteur.

Ces plans ne sont pas des plans d'exécution. Les côtes sont données à titre indicatif. L'entreprise devra les relever sur site avant l'exécution.

Adresse : 2 rue de la liberté - 93526 Saint-Denis


Phase : DCE ind A

Date : 30 / 04 / 2025

Echelle : 1/20


Carnet de Serr

Garde-corps
rotonde

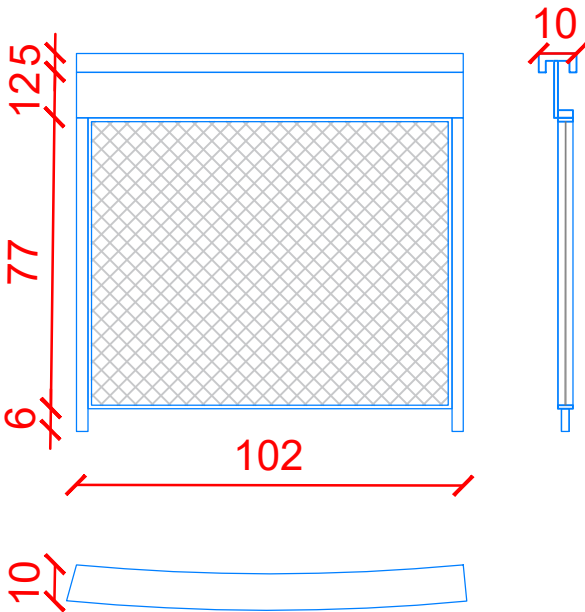


Quantité : 1

Serr 4
Garde-corps métallique
Structure métallique remplissage grille métallique (identique existant)
Main courante métallique RAL 9006. Rail LED intégré 20Lux

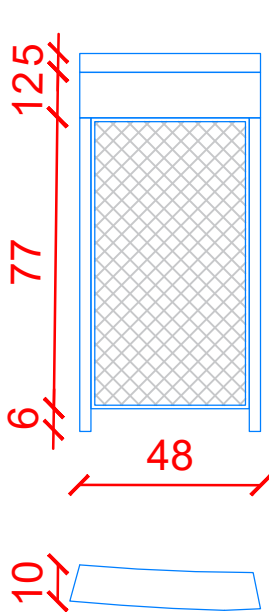


Quantité : 1

Serr 5
Garde-corps métallique
Structure métallique remplissage grille métallique (identique existant)
Main courante métallique RAL 9006. Rail LED intégré 20Lux

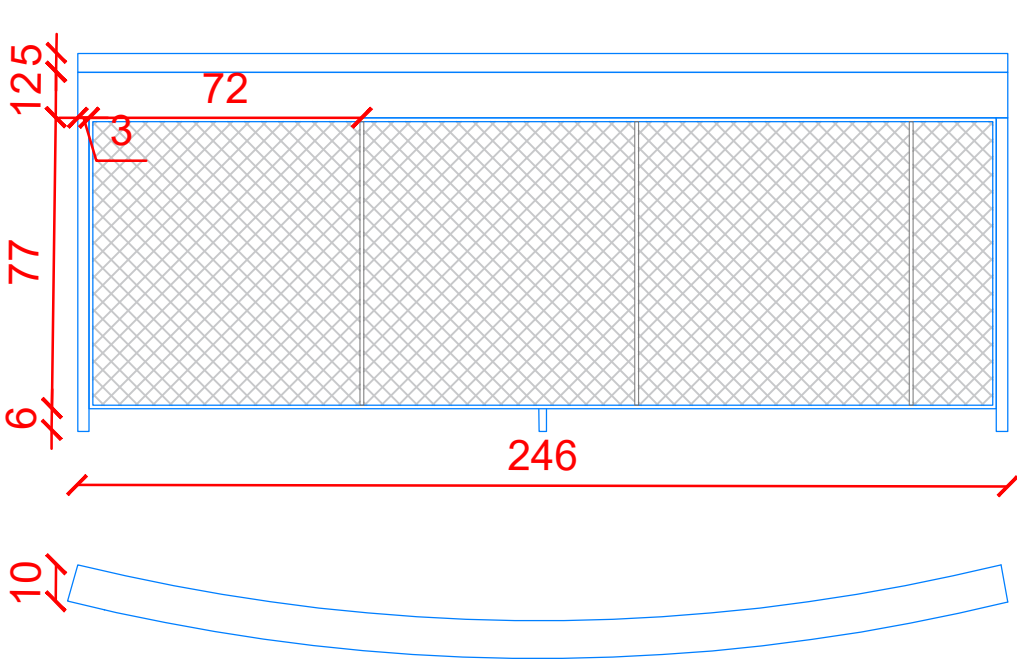

Quantité : 1

Serr 6
Garde-corps métallique
Structure métallique remplissage grille métallique (identique existant)
Main courante métallique RAL 9006. Rail LED intégré 20Lux

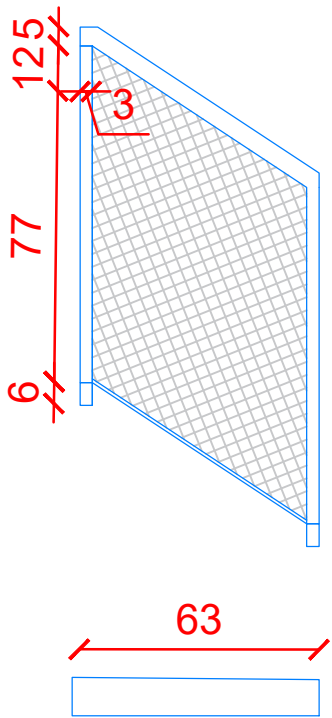

Quantité : 2

Serr 7
Garde-corps métallique
Structure métallique remplissage grille métallique (identique existant)
Main courante métallique RAL 9006. Rail LED intégré 20Lux

UP8 PAS

Rénovation de la passerelle extérieure

Maître d'ouvrage

Université Paris 8

BET Structure (mandataire)

KAIRN Ingénierie et Architecture


Architecte

Pseudonyme Architecture

Le contenu de ce dessin est protégé par le droit d'auteur et les droits de propriété intellectuelle. Toute reproduction, diffusion ou représentation, en tout ou en partie de ce dessin, par des personnes non autorisées, sur un quelconque support, est interdite. Le non-respect de cette interdiction constitue une contrefaçon pouvant engager la responsabilité civile et pénale du contrefacteur.

Ces plans ne sont pas des plans d'exécution. Les côtes sont données à titre indicatif. L'entreprise devra les relever sur site avant l'exécution.

Adresse :	2 rue de la liberté - 93526 Saint-Denis
Phase :	DCE ind A
Date :	30 / 04 / 2025
Echelle :	1/20

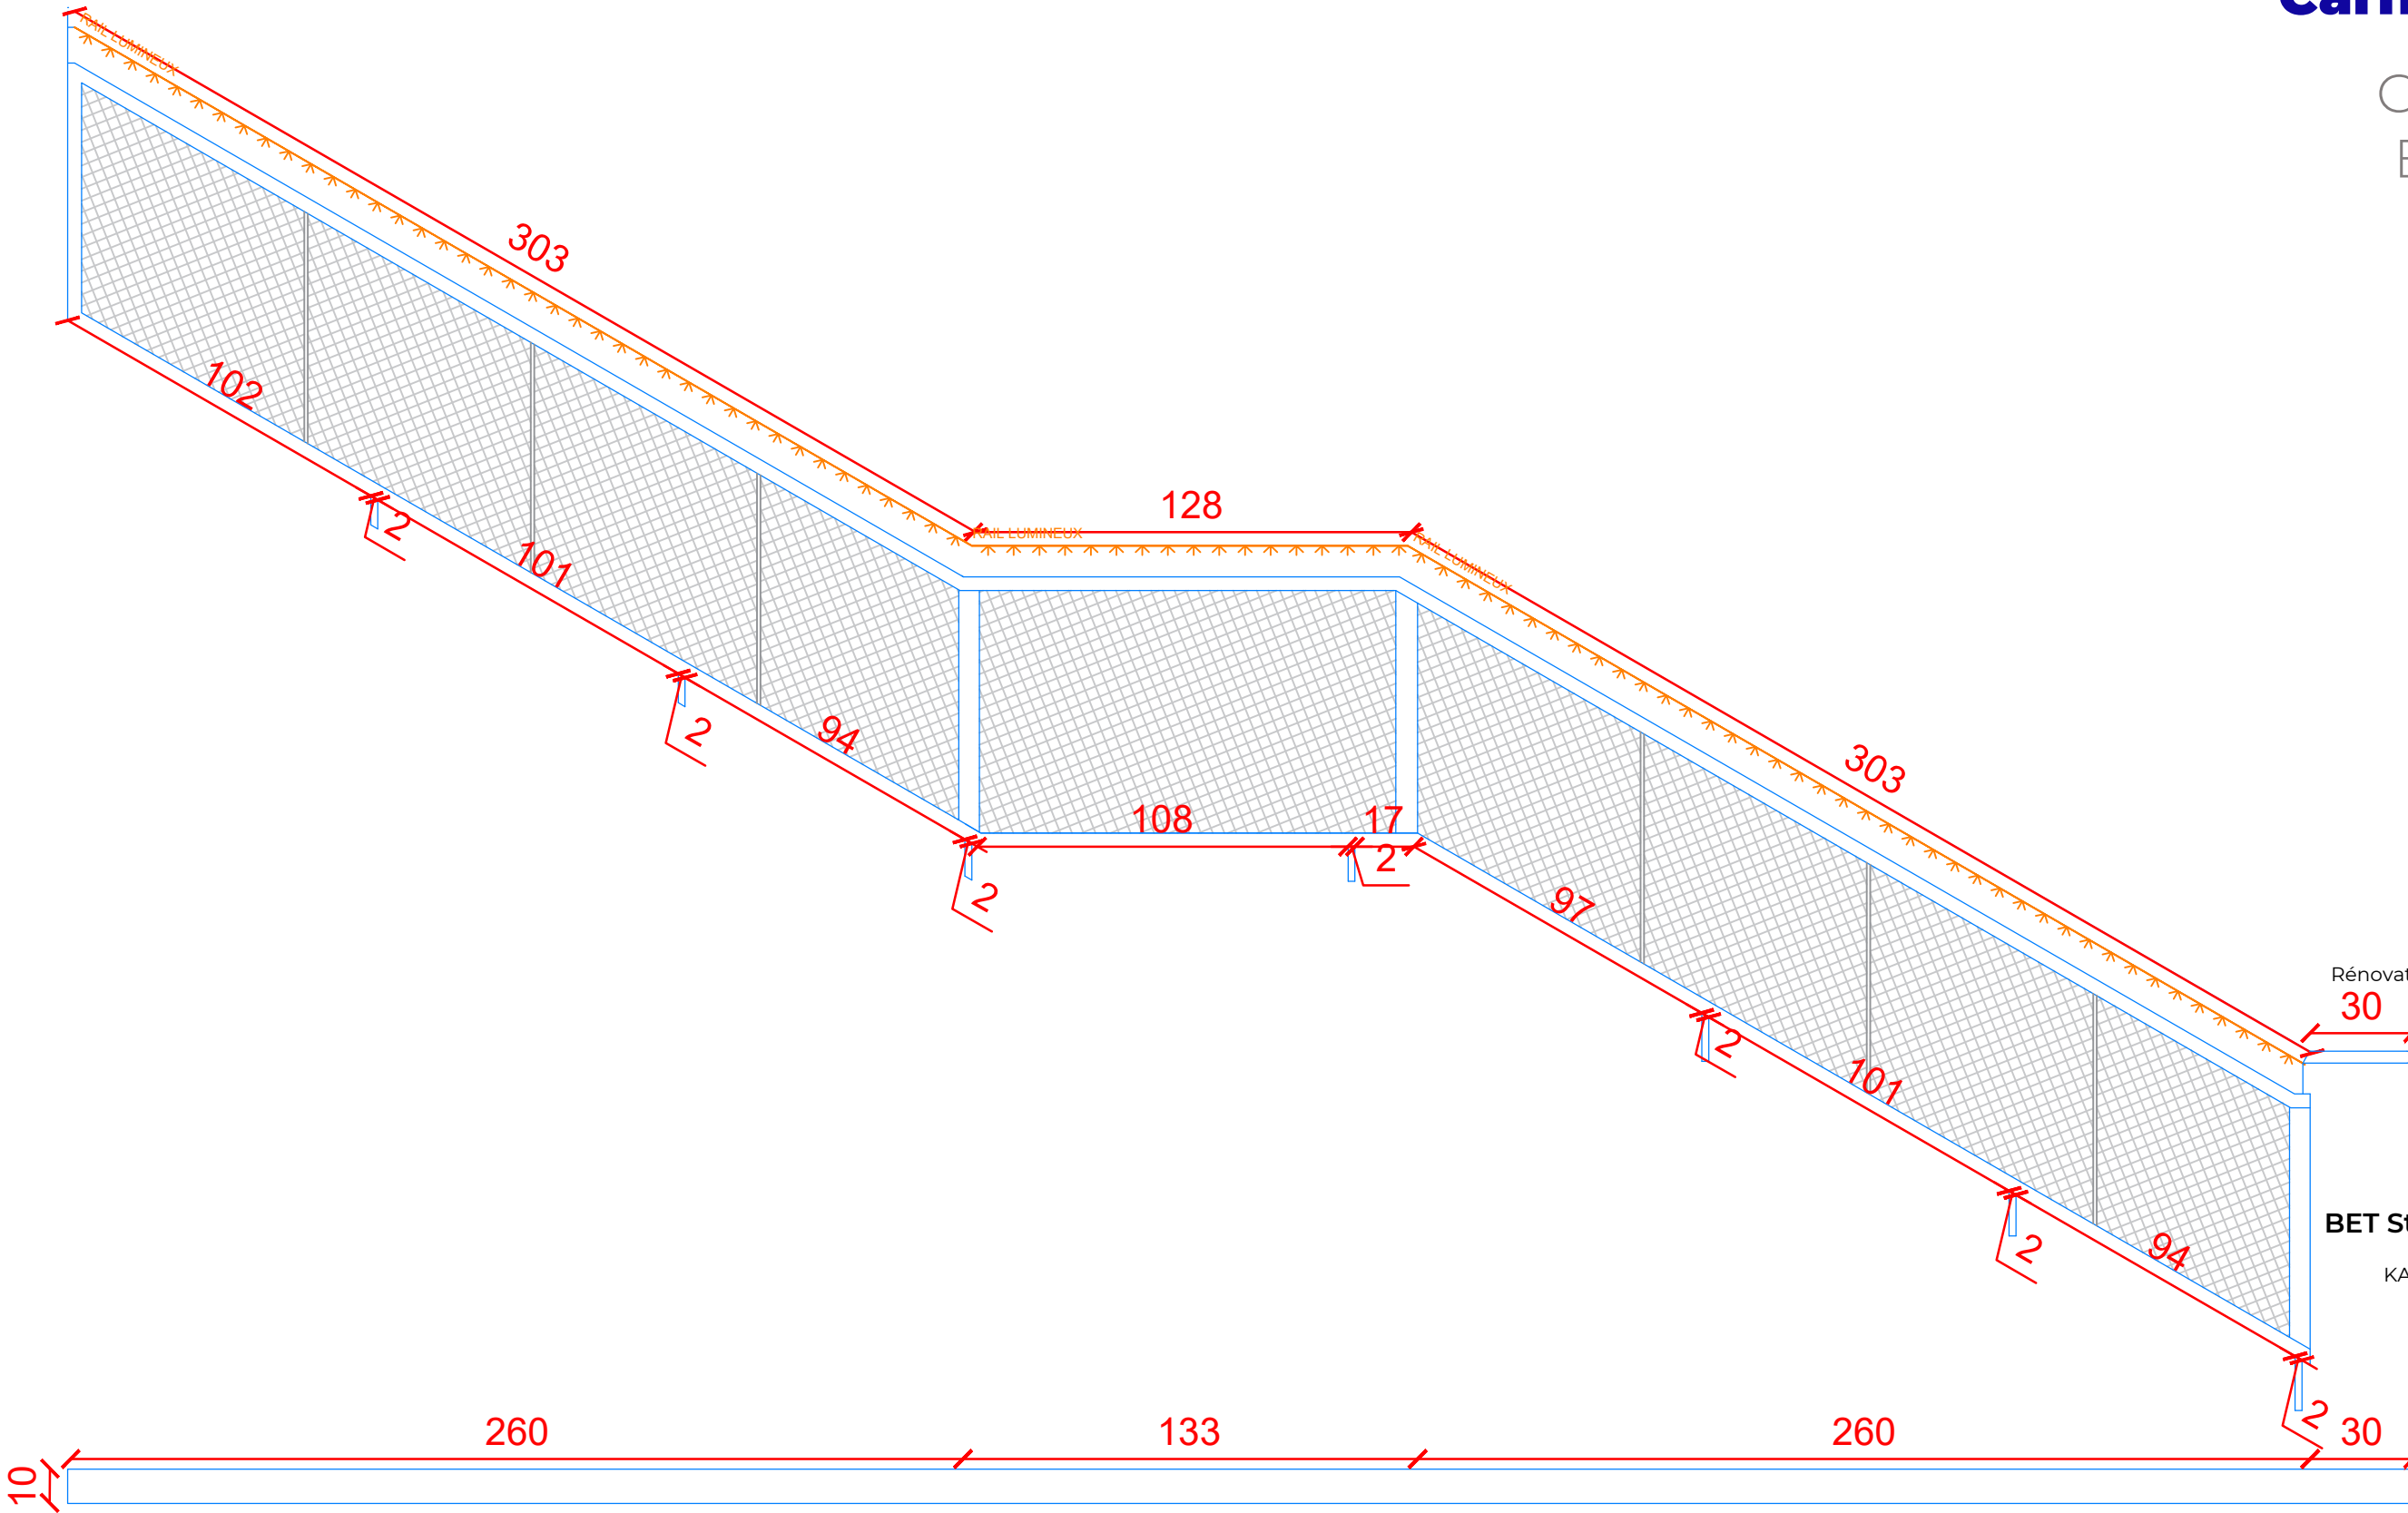

UP8 PAS

Rénovation de la passerelle extérieure

Maître d'ouvrage

Université Paris 8

BET Structure (mandataire)

KAIRN Ingénierie et Architecture

Architecte

Pseudonyme Architecture

Quantité : 1

Serr 8

Garde-corps métallique
Structure métallique remplissage grille métallique (identique existant)
Main courante métallique RAL 9006. Rail LED intégré 20Lux

Le contenu de ce dessin est protégé par le droit d'auteur et les droits de propriété intellectuelle. Toute reproduction, diffusion ou représentation, en tout ou en partie de ce dessin, par des personnes non autorisées, sur un quelconque support, est interdite. Le non-respect de cette interdiction constitue une contrefaçon pouvant engager la responsabilité civile et pénale du contrefacteur.


Ces plans ne sont pas des plans d'exécution. Les cotes sont données à titre indicatif. L'entreprise devra les relever sur site avant l'exécution.

Adresse : 2 rue de la liberté - 93526 Saint-Denis

Phase : DCE ind A


Date : 30 / 04 / 2025

Echelle : 1/20

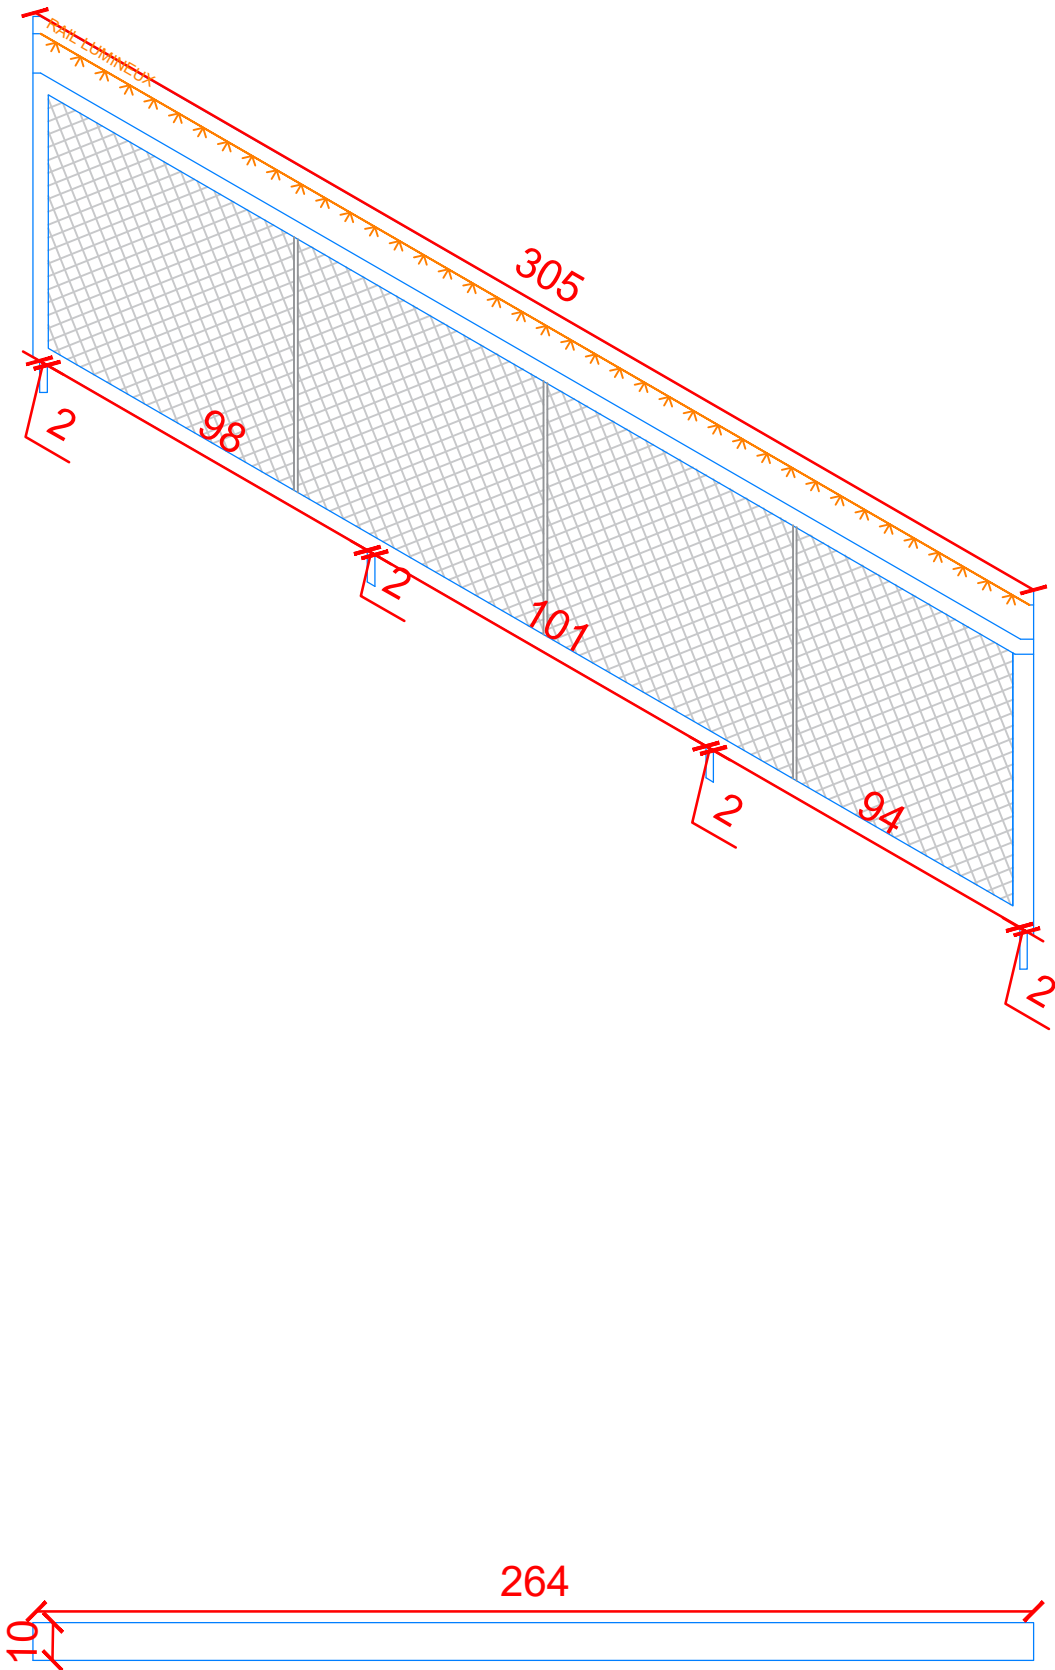

Quantité : 1

Serr 9
Garde-corps métallique
Structure métallique remplissage grille métallique (identique existant)
Main courante métallique RAL 9006. Rail LED intégré 20Lux

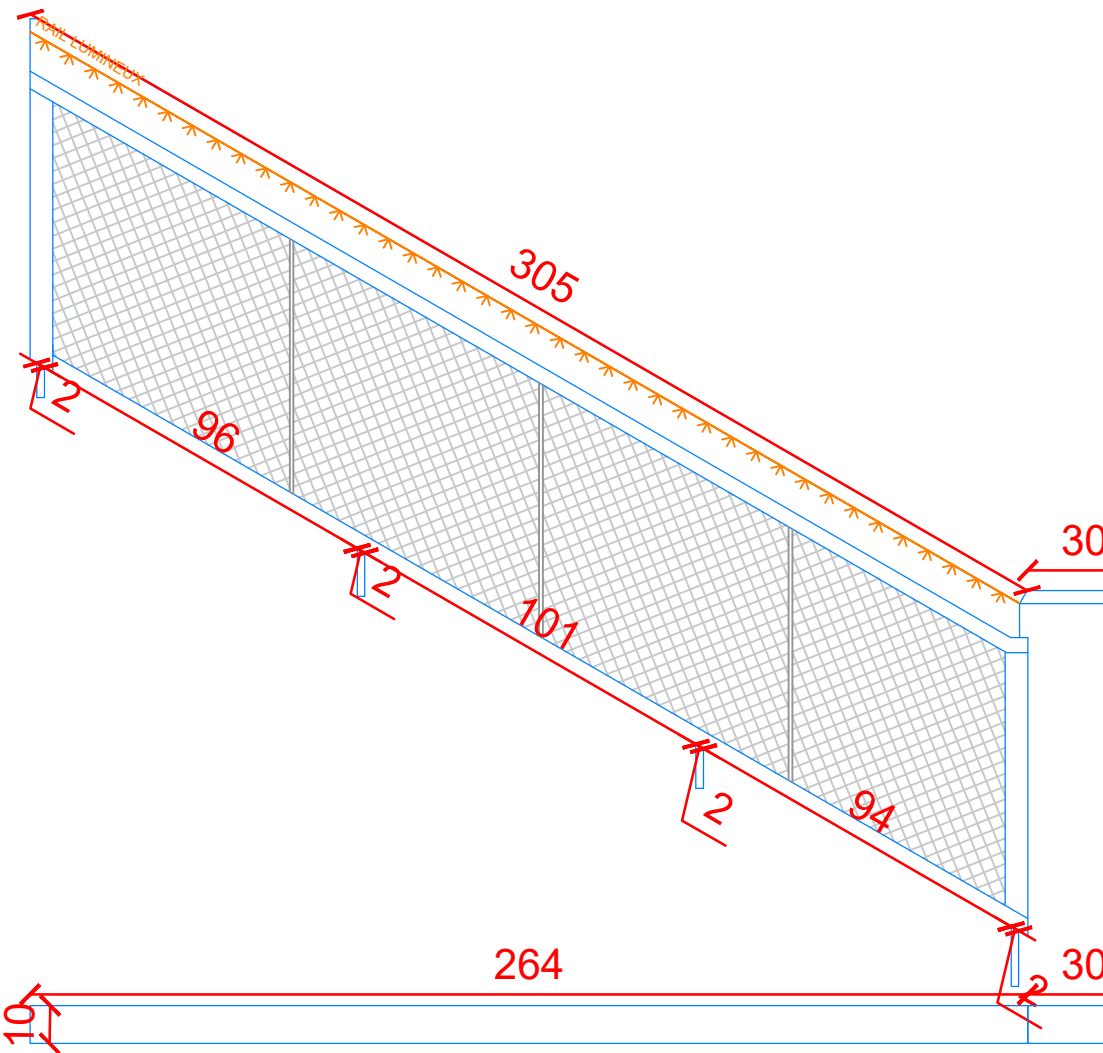

Quantité : 1

Serr 10
Garde-corps métallique
Structure métallique remplissage grille métallique (identique existant)
Main courante métallique RAL 9006. Rail LED intégré 20Lux

UP8 PAS

Rénovation de la passerelle extérieure

Maître d'ouvrage

Université Paris 8

BET Structure (mandataire)

KAIRN Ingénierie et Architecture


Architecte

Pseudonyme Architecture

Le contenu de ce dessin est protégé par le droit d'auteur et les droits de propriété intellectuelle. Toute reproduction, diffusion ou représentation, en tout ou en partie de ce dessin, par des personnes non autorisées, sur un quelconque support, est interdite. Le non-respect de cette interdiction constitue une contrefaçon pouvant engager la responsabilité civile et pénale du contrefacteur.

Ces plans ne sont pas des plans d'exécution. Les côtes sont données à titre indicatif. L'entreprise devra les relever sur site avant l'exécution.

Adresse :	2 rue de la liberté - 93526 Saint-Denis
Phase :	DCE ind A
Date :	30 / 04 / 2025
Echelle :	1/20

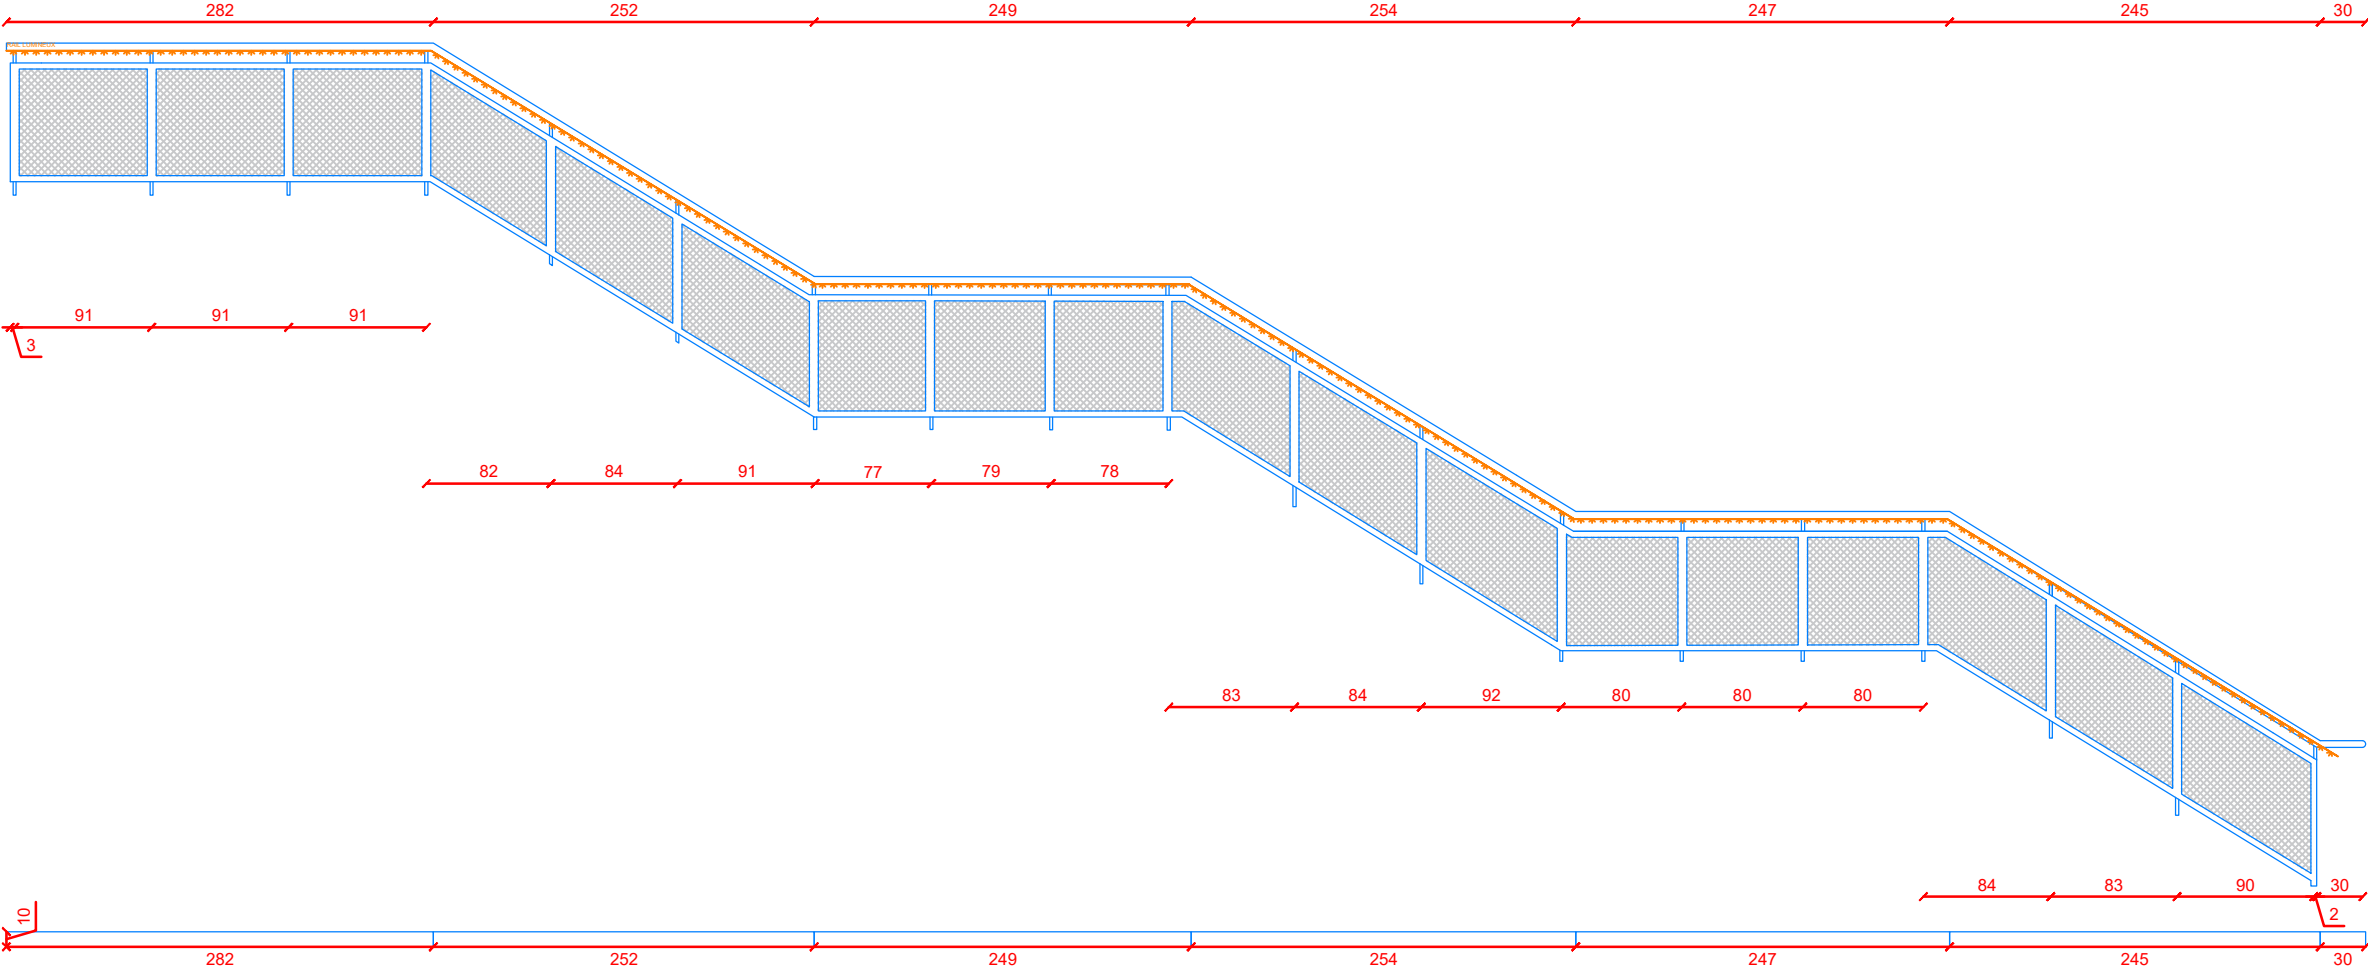

UP8 PAS

Rénovation de la passerelle extérieure

Maître d'ouvrage

Université Paris 8

BET Structure (mandataire)

KAIRN Ingénierie et Architecture

Architecte

Pseudonyme Architecture

Quantité : 2

Serr 9

Garde-corps métallique
Structure métallique remplissage en grille metallique (identique existant)
Main courante métallique RAL 9006. Rail LED intégré 20Lux

Le contenu de ce dessin est protégé par le droit d'auteur et les droits de propriété intellectuelle. Toute reproduction, diffusion ou représentation, en tout ou en partie de ce dessin, par des personnes non autorisées, sur un quelconque support, est interdite. Le non-respect de cette interdiction constitue une contrefaçon pouvant engager la responsabilité civile et pénale du contrefacteur.

Ces plans ne sont pas des plans d'exécution. Les côtes sont données à titre indicatif. L'entreprise devra les relever sur site avant l'exécution.

Adresse :	2 rue de la liberté - 93526 Saint-Denis
Phase :	DCE ind A
Date :	30 / 04 / 2025
Echelle :	1/50