



F		
E		
D		
C		
B		
A	Fév. 2025	Première Emission
Indice	Date	Modifications

Réhabilitation du Bâtiment MUTEL  
BASE FUSCO  
56000 LANESTER

Maitre d'OUVRAGE : ESID de Brest - Mandataire : VERIFICA  
2 Impasse le Mintier  
44100 NANTES

CARNET DE PLANS  
DE ZONING SSI

Maitrise d'OEUVRE



3 rue Jacques Brel BP 50065  
44814 SAINT HERBLAIN Cedex  
Tel 02.51.83.72.55  
Email: cetrac.nantes@cetrac.fr

N° dossier

24015

PLAN N°

ZON01

DESSINE PAR : TA

DATE : Février 2025

ECHELLE : 1/200

[illegible]

**Maître d'ouvrage :**

**ESID de Brest**

Mandataire : VERIFICA  
2 Impasse de Mintier  
44100 NANTES

**Architecte :**



**Eric Drodelot architecte associé**

21 rue de la Convention  
44100 NANTES



## Bohuon Bertic et associé.e.s

12 bis rue Galabert  
56100 LORIENT

**Bureau d'études fluides :**



**CETRAC Ingénierie**

3 Rue Jacques Brel  
44800 SAINT-HERBLAIN

## ZON01 - SOMMAIRE

*n° Folio : 01 / 08*

Phase : SSI

N° de l'affaire :


24 015

Etabli en :  
Février 2025

Echelle :  
Sans

LEGENDE ZONING DETECTION	
<div></div>	Zone d'Alarme (ZA)
<div></div>	ZD01 - ZDA R-1 Locaux
<div></div>	ZD02 - ZDA R-1 Circulation
<div></div>	ZD03 - ZDA RDC Locaux
<div></div>	ZD04 - ZDA RDC Circulation
<div></div>	ZD05 - ZDA R+1 Locaux
<div></div>	ZD06 - ZDA R+1 Circulation
<div></div>	ZD07 - ZDA R+2 Locaux
<div></div>	ZD08 - ZDA R+2 Circulation
<div></div>	ZD09 - ZDA R+3 Locaux
<div></div>	ZD10 - ZDA R+3 Circulation
<div></div>	ZD11 - ZDA R+4 Locaux
<div></div>	ZD12 - ZDA R+4 Circulation
	ZD19 - ZDM Sous-sol
	ZD20 - ZDM RDC
	ZD21 - ZDM R+1
	ZD22 - ZDM R+2
	ZD23 - ZDM R+3
	ZD24 - ZDM R+4
<div></div>	ZC1 - Zone de Compartimentage RDC
<div></div>	ZC2 - Zone de Compartimentage R+1
<div></div>	ZC3 - Zone de Compartimentage R+2
<div></div>	ZC4 - Zone de Compartimentage R+3
<div></div>	ZC5 - Zone de Compartimentage R+4

ZA

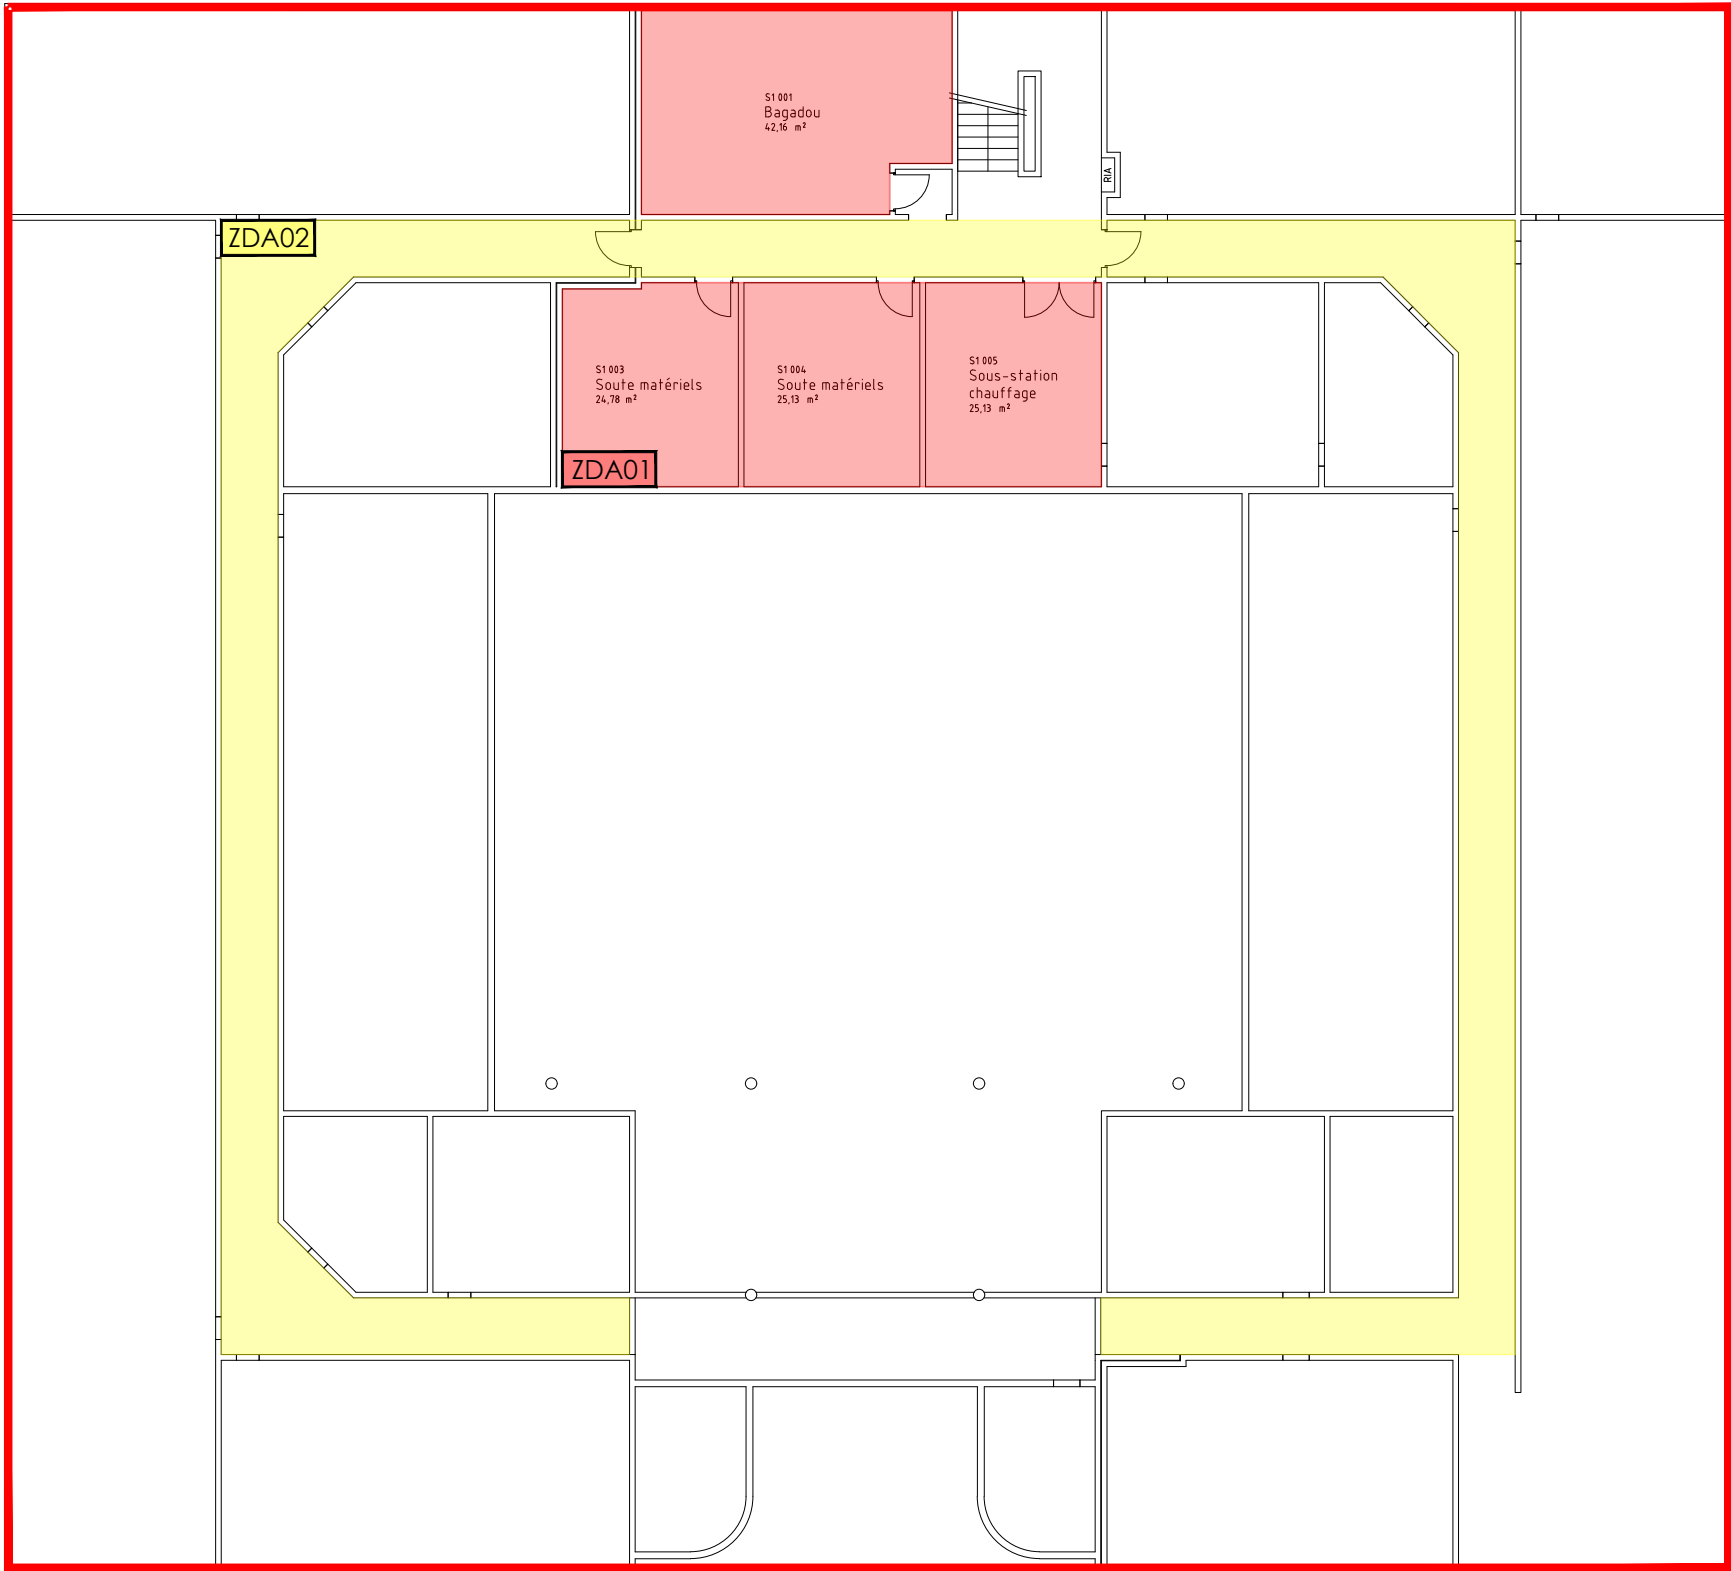

Maître d'ouvrage :

**ESID de Brest**  
Mandataire : VERIFICA  
2 Impasse de Mintier  
44100 NANTES

Architecte :



**Eric Drodolot architecte associé**

21 rue de la Convention  
44100 NANTES



**Bohuon Bertic et associé.e.s**

12 bis rue Galabert  
56100 LORIENT

Bureau d'études fluides :



**CETRAC Ingénierie**

3 Rue Jacques Brel  
44800 SAINT-HERBLAIN

ZON01 - PLAN DE ZONING DE DETECTION SSI  
NIVEAU SOUS-SOL

*n° Folio : 02 / 08*

*Phase : SSI*


*N° de l'affaire :*

**24 015**

*Etabli en :  
Février 2025*

*Echelle :  
1/200*

LEGENDE ZONING DETECTION	
<div></div>	Zone d'Alarme (ZA)
<div></div>	ZD01 - ZDA R-1 Locaux
<div></div>	ZD02 - ZDA R-1 Circulation
<div></div>	ZD03 - ZDA RDC Locaux
<div></div>	ZD04 - ZDA RDC Circulation
<div></div>	ZD05 - ZDA R+1 Locaux
<div></div>	ZD06 - ZDA R+1 Circulation
<div></div>	ZD07 - ZDA R+2 Locaux
<div></div>	ZD08 - ZDA R+2 Circulation
<div></div>	ZD09 - ZDA R+3 Locaux
<div></div>	ZD10 - ZDA R+3 Circulation
<div></div>	ZD11 - ZDA R+4 Locaux
<div></div>	ZD12 - ZDA R+4 Circulation
<div></div>	ZD19 - ZDM Sous-sol
<div></div>	ZD20 - ZDM RDC
<div></div>	ZD21 - ZDM R+1
<div></div>	ZD22 - ZDM R+2
<div></div>	ZD23 - ZDM R+3
<div></div>	ZD24 - ZDM R+4
<div></div>	IC1 - Zone de Compartimentage RDC
<div></div>	IC2 - Zone de Compartimentage R+1
<div></div>	IC3 - Zone de Compartimentage R+2
<div></div>	IC4 - Zone de Compartimentage R+3
<div></div>	IC5 - Zone de Compartimentage R+4

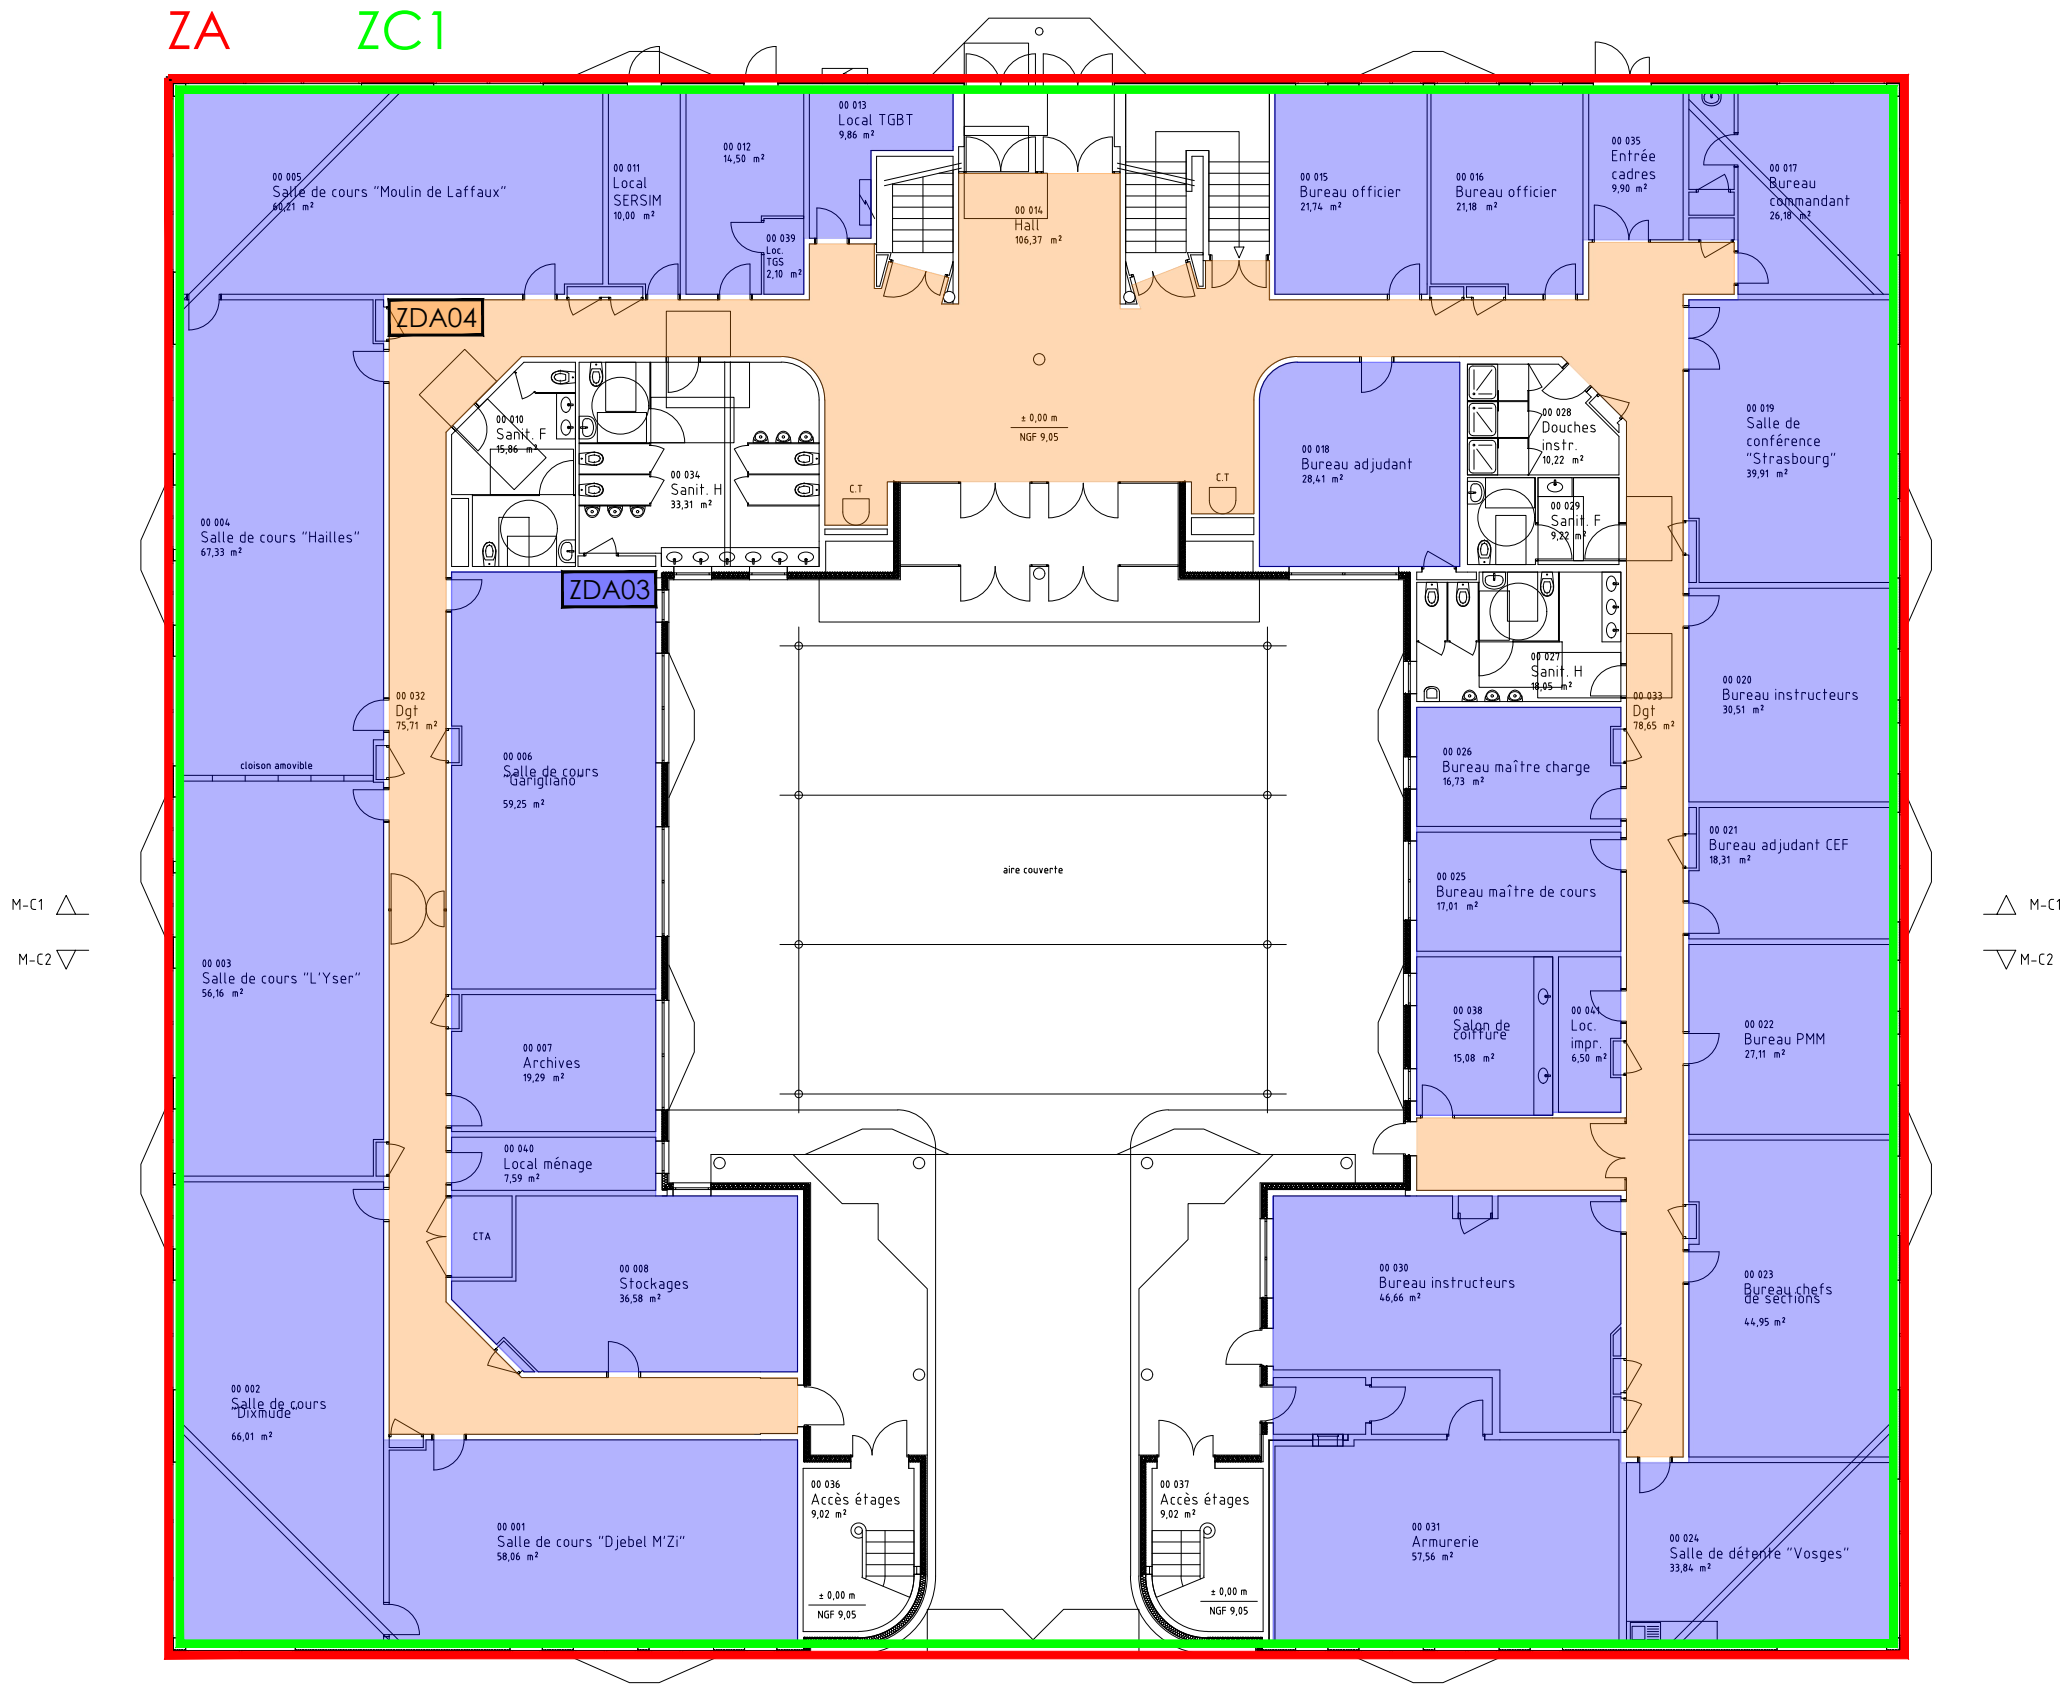

Maître d'ouvrage :

**ESID de Brest**  
Mandataire : VERIFICA  
2 Impasse de Mintier  
44100 NANTES

Architecte :



**Eric Drodolot architecte associé**

21 rue de la Convention  
44100 NANTES



**Bohuon Bertic et associé.e.s**

12 bis rue Galabert  
56100 LORIENT

Bureau d'études fluides :



**CETRAC Ingénierie**

3 Rue Jacques Brel  
44800 SAINT-HERBLAIN

ZON01 - PLAN DE ZONING DE DETECTION SSI  
NIVEAU REZ-DE-CHAUSSEE

n° Folio : 03 / 08

Phase : SSI




 



 

 
 










 


N° de l'affaire :

 
24 015

Etabli en :  
Février 2025

Echelle :  
1/200




LEGENDE ZONING DETECTION	
	Zone d'Alarme (ZA)
	ZD01 - ZDA R-1 Locaux
	ZD02 - ZDA R-1 Circulation
	ZD03 - ZDA RDC Locaux
	ZD04 - ZDA RDC Circulation
	ZD05 - ZDA R+1 Locaux
	ZD06 - ZDA R+1 Circulation
	ZD07 - ZDA R+2 Locaux
	ZD08 - ZDA R+2 Circulation
	ZD09 - ZDA R+3 Locaux
	ZD10 - ZDA R+3 Circulation
	ZD11 - ZDA R+4 Locaux
	ZD12 - ZDA R+4 Circulation
	ZD19 - ZDM Sous-sol
	ZD20 - ZDM RDC
	ZD21 - ZDM R+1
	ZD22 - ZDM R+2
	ZD23 - ZDM R+3
	ZD24 - ZDM R+4
	IC1 - Zone de Compartimentage RDC
	IC2 - Zone de Compartimentage R+1
	IC3 - Zone de Compartimentage R+2
	IC4 - Zone de Compartimentage R+3
	IC5 - Zone de Compartimentage R+4

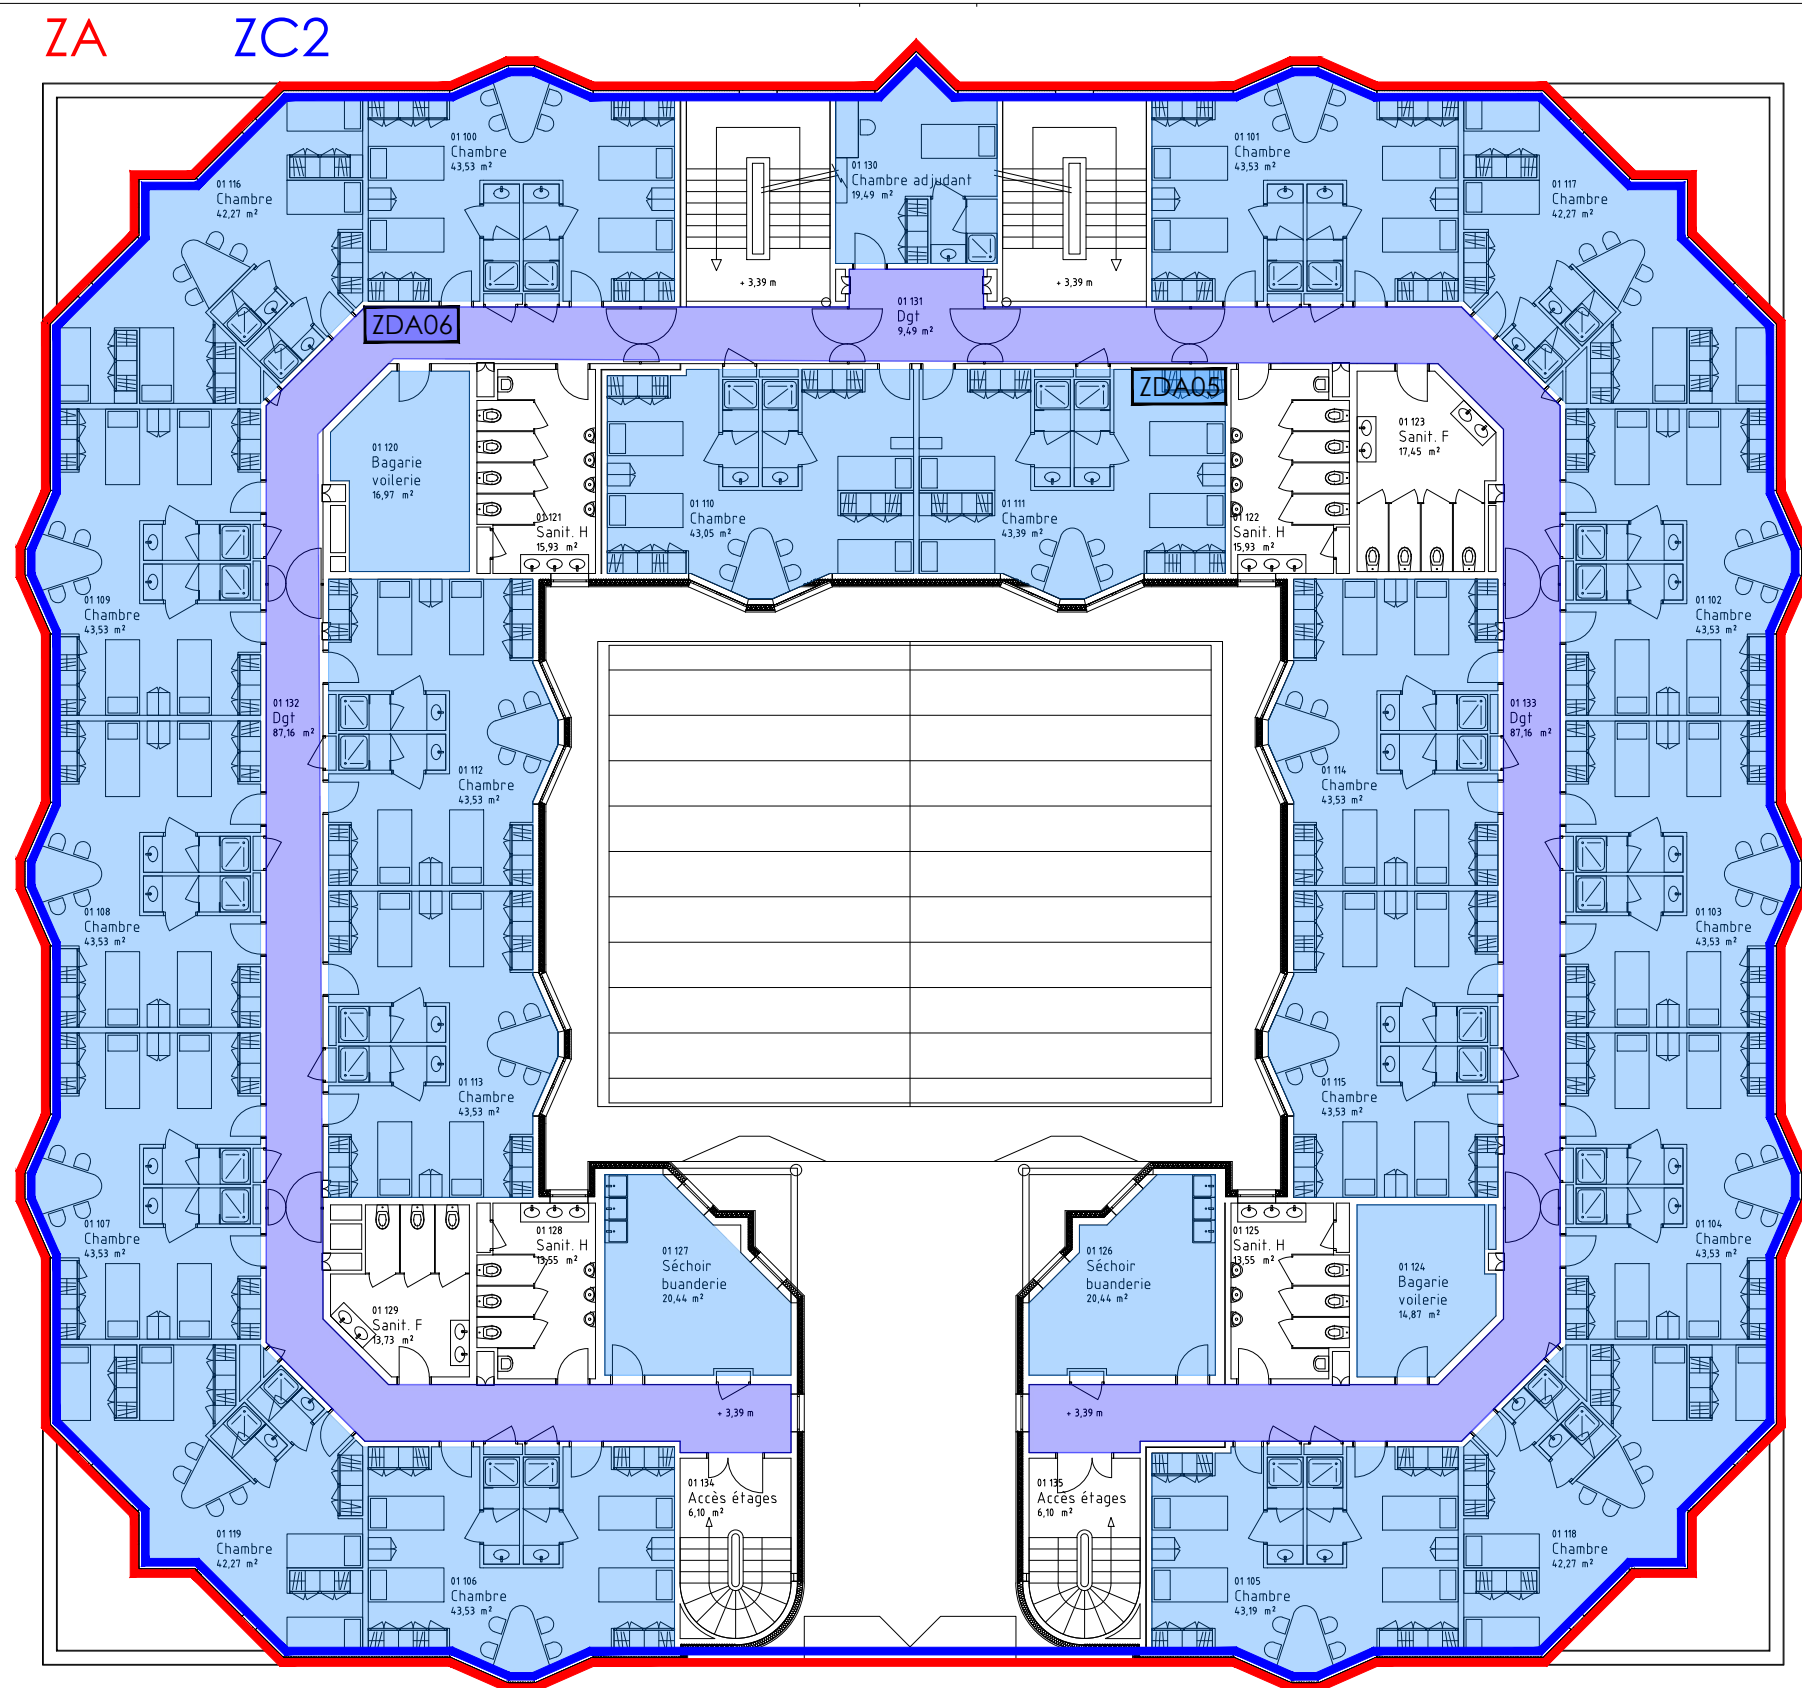

Echelle :  
1/200

LEGENDE ZONING DETECTION	
<div></div>	Zone d'Alarme (ZA)
<div></div>	ZD01 - ZDA R-1 Locaux
<div></div>	ZD02 - ZDA R-1 Circulation
<div></div>	ZD03 - ZDA RDC Locaux
<div></div>	ZD04 - ZDA RDC Circulation
<div></div>	ZD05 - ZDA R+1 Locaux
<div></div>	ZD06 - ZDA R+1 Circulation
<div></div>	ZD07 - ZDA R+2 Locaux
<div></div>	ZD08 - ZDA R+2 Circulation
<div></div>	ZD09 - ZDA R+3 Locaux
<div></div>	ZD10 - ZDA R+3 Circulation
<div></div>	ZD11 - ZDA R+4 Locaux
<div></div>	ZD12 - ZDA R+4 Circulation
<div></div>	ZD19 - ZDM Sous-sol
<div></div>	ZD20 - ZDM RDC
<div></div>	ZD21 - ZDM R+1
<div></div>	ZD22 - ZDM R+2
<div></div>	ZD23 - ZDM R+3
<div></div>	ZD24 - ZDM R+4
<div></div>	IC1 - Zone de Compartimentage RDC
<div></div>	IC2 - Zone de Compartimentage R+1
<div></div>	IC3 - Zone de Compartimentage R+2
<div></div>	IC4 - Zone de Compartimentage R+3
<div></div>	IC5 - Zone de Compartimentage R+4

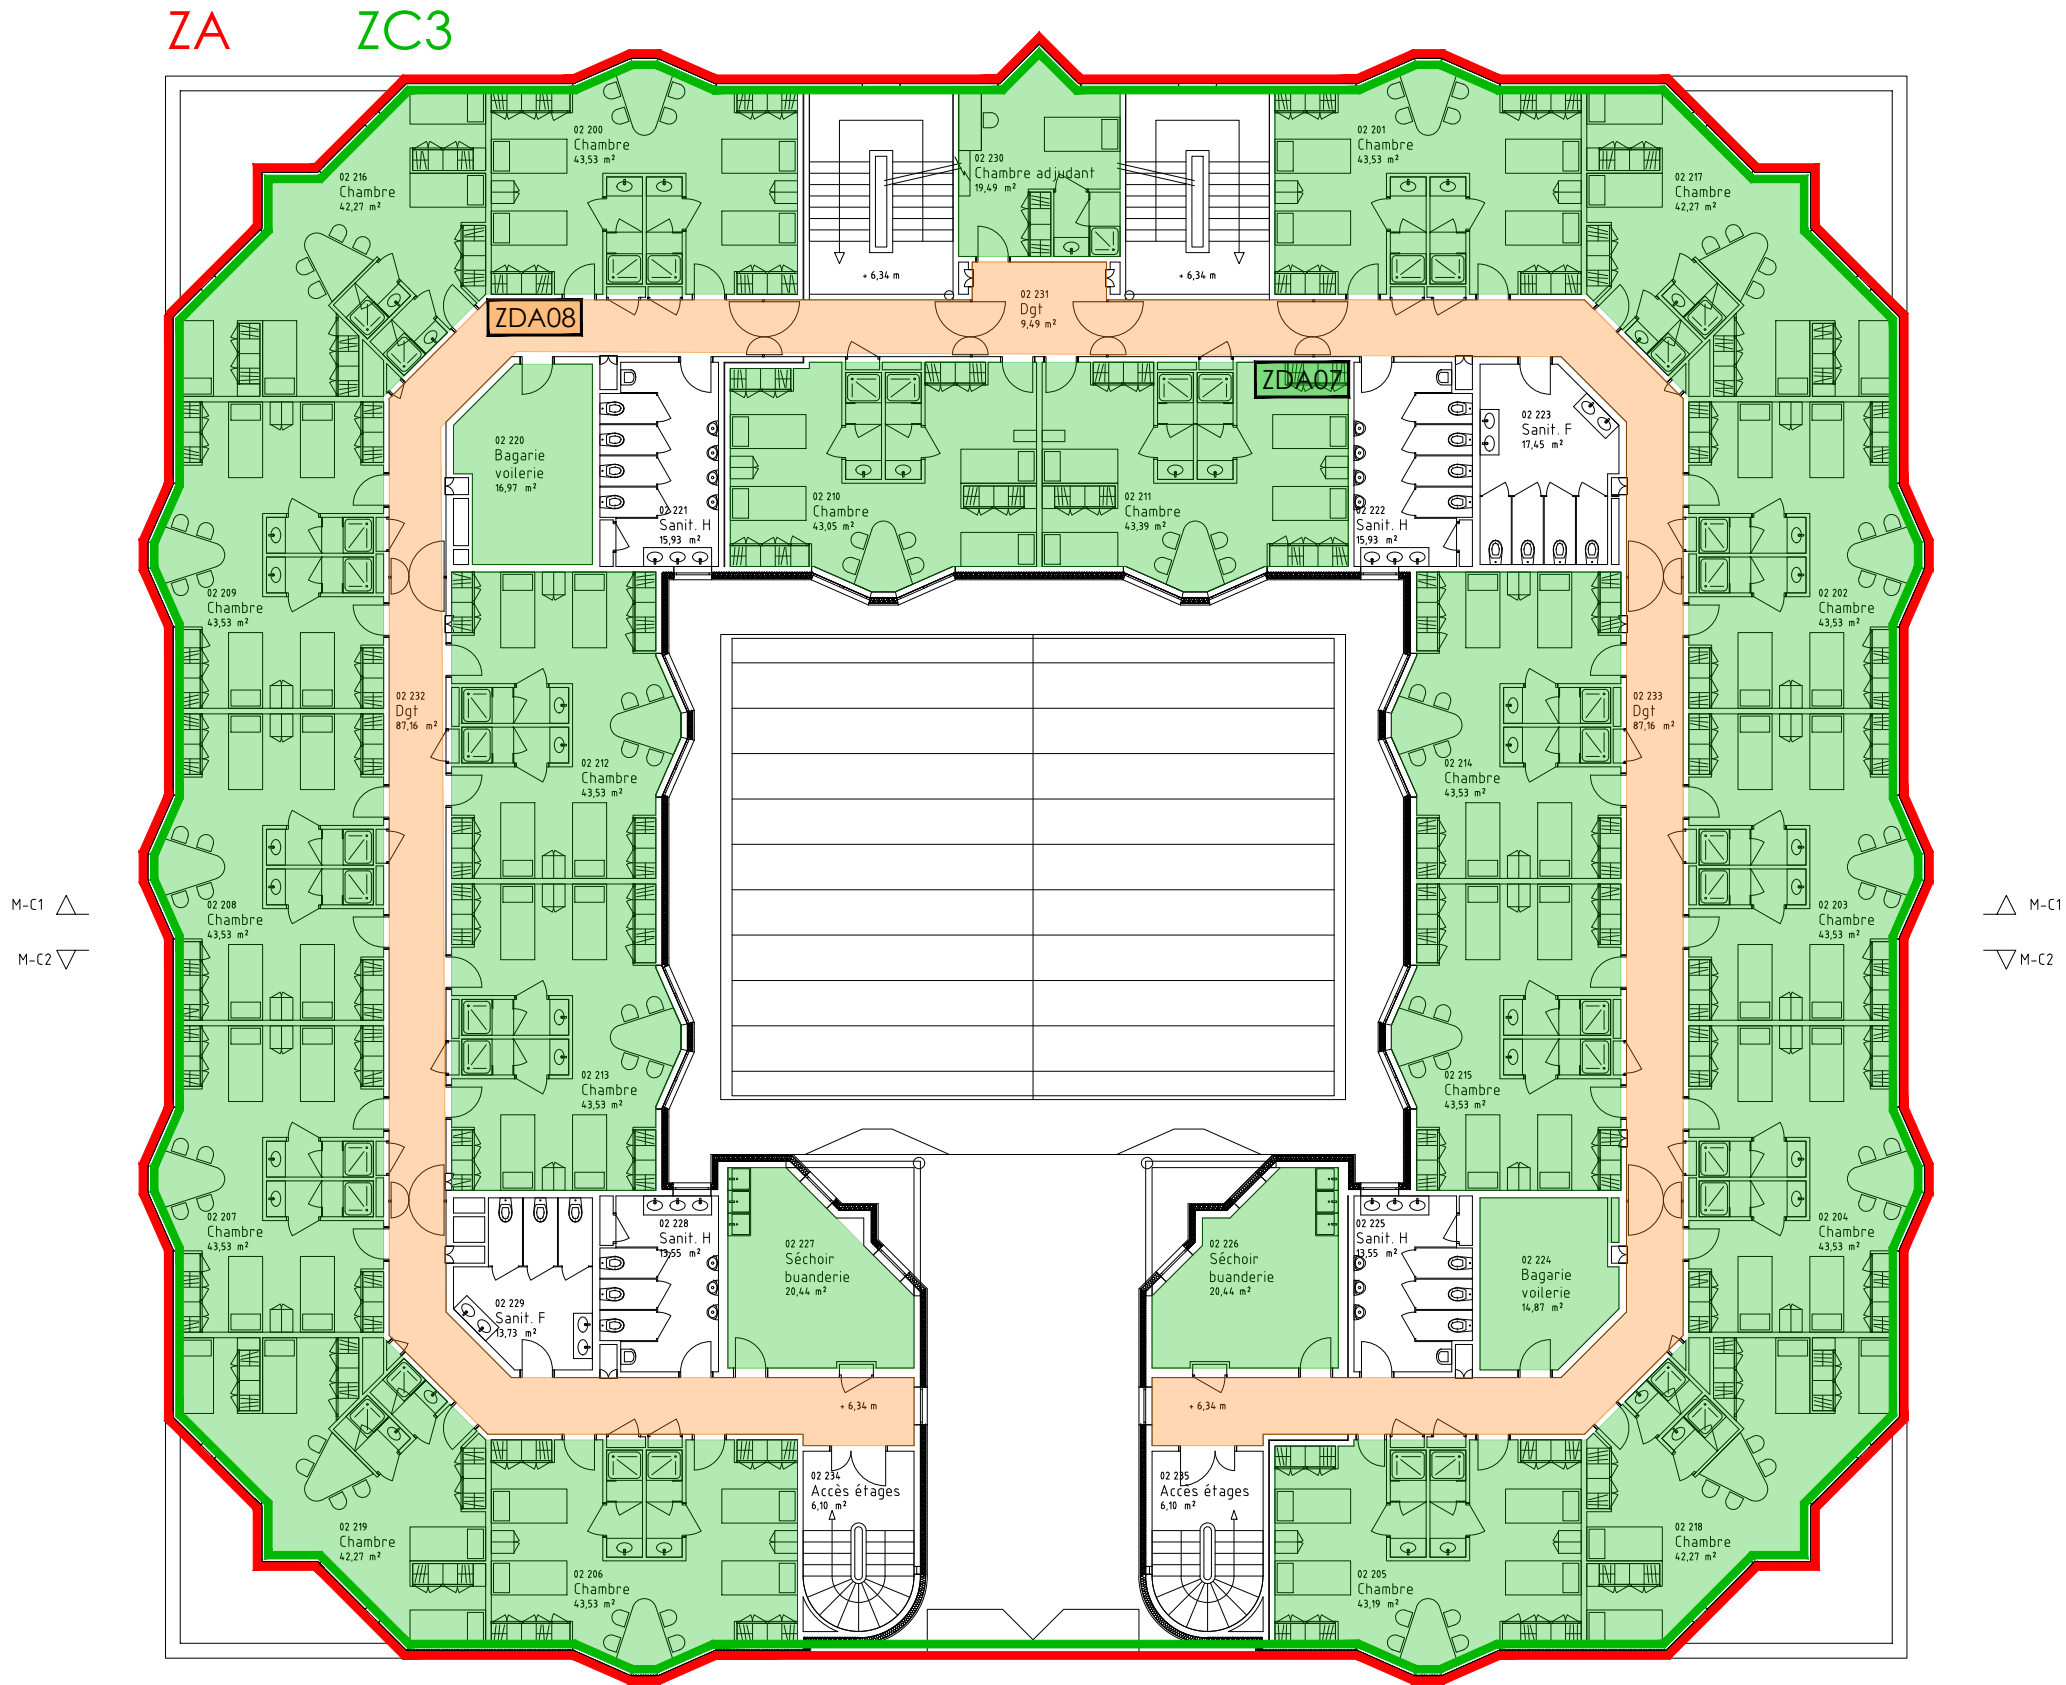

Maître d'ouvrage :

**ESID de Brest**  
Mandataire : VERIFICA  
2 Impasse de Mintier  
44100 NANTES

Architecte :



**Eric Drodolot architecte associé**  
21 rue de la Convention  
44100 NANTES

**Bohuon Bertic et associé.e.s**  
12 bis rue Galabert  
56100 LORIENT

Bureau d'études fluides :



**CETRAC Ingénierie**  
3 Rue Jacques Brel  
44800 SAINT-HERBLAIN

ZON01 - PLAN DE ZONING DETECTION SSI  
NIVEAU R+2

n° Folio : 05 / 08







 





 




 






Phase : SSI


N° de l'affaire :

24 015

Etabli en :  
Février 2025

Echelle :  
1/200

LEGENDE ZONING DETECTION	
	Zone d'Alarme (ZA)
	ZD01 - ZDA R-1 Locaux
	ZD02 - ZDA R-1 Circulation
	ZD03 - ZDA RDC Locaux
	ZD04 - ZDA RDC Circulation
	ZD05 - ZDA R+1 Locaux
	ZD06 - ZDA R+1 Circulation
	ZD07 - ZDA R+2 Locaux
	ZD08 - ZDA R+2 Circulation
	ZD09 - ZDA R+3 Locaux
	ZD10 - ZDA R+3 Circulation
	ZD11 - ZDA R+4 Locaux
	ZD12 - ZDA R+4 Circulation
	ZD19 - ZDM Sous-sol
	ZD20 - ZDM RDC
	ZD21 - ZDM R+1
	ZD22 - ZDM R+2
	ZD23 - ZDM R+3
	ZD24 - ZDM R+4
	IC1 - Zone de Compartimentage RDC
	IC2 - Zone de Compartimentage R+1
	IC3 - Zone de Compartimentage R+2
	IC4 - Zone de Compartimentage R+3
	IC5 - Zone de Compartimentage R+4

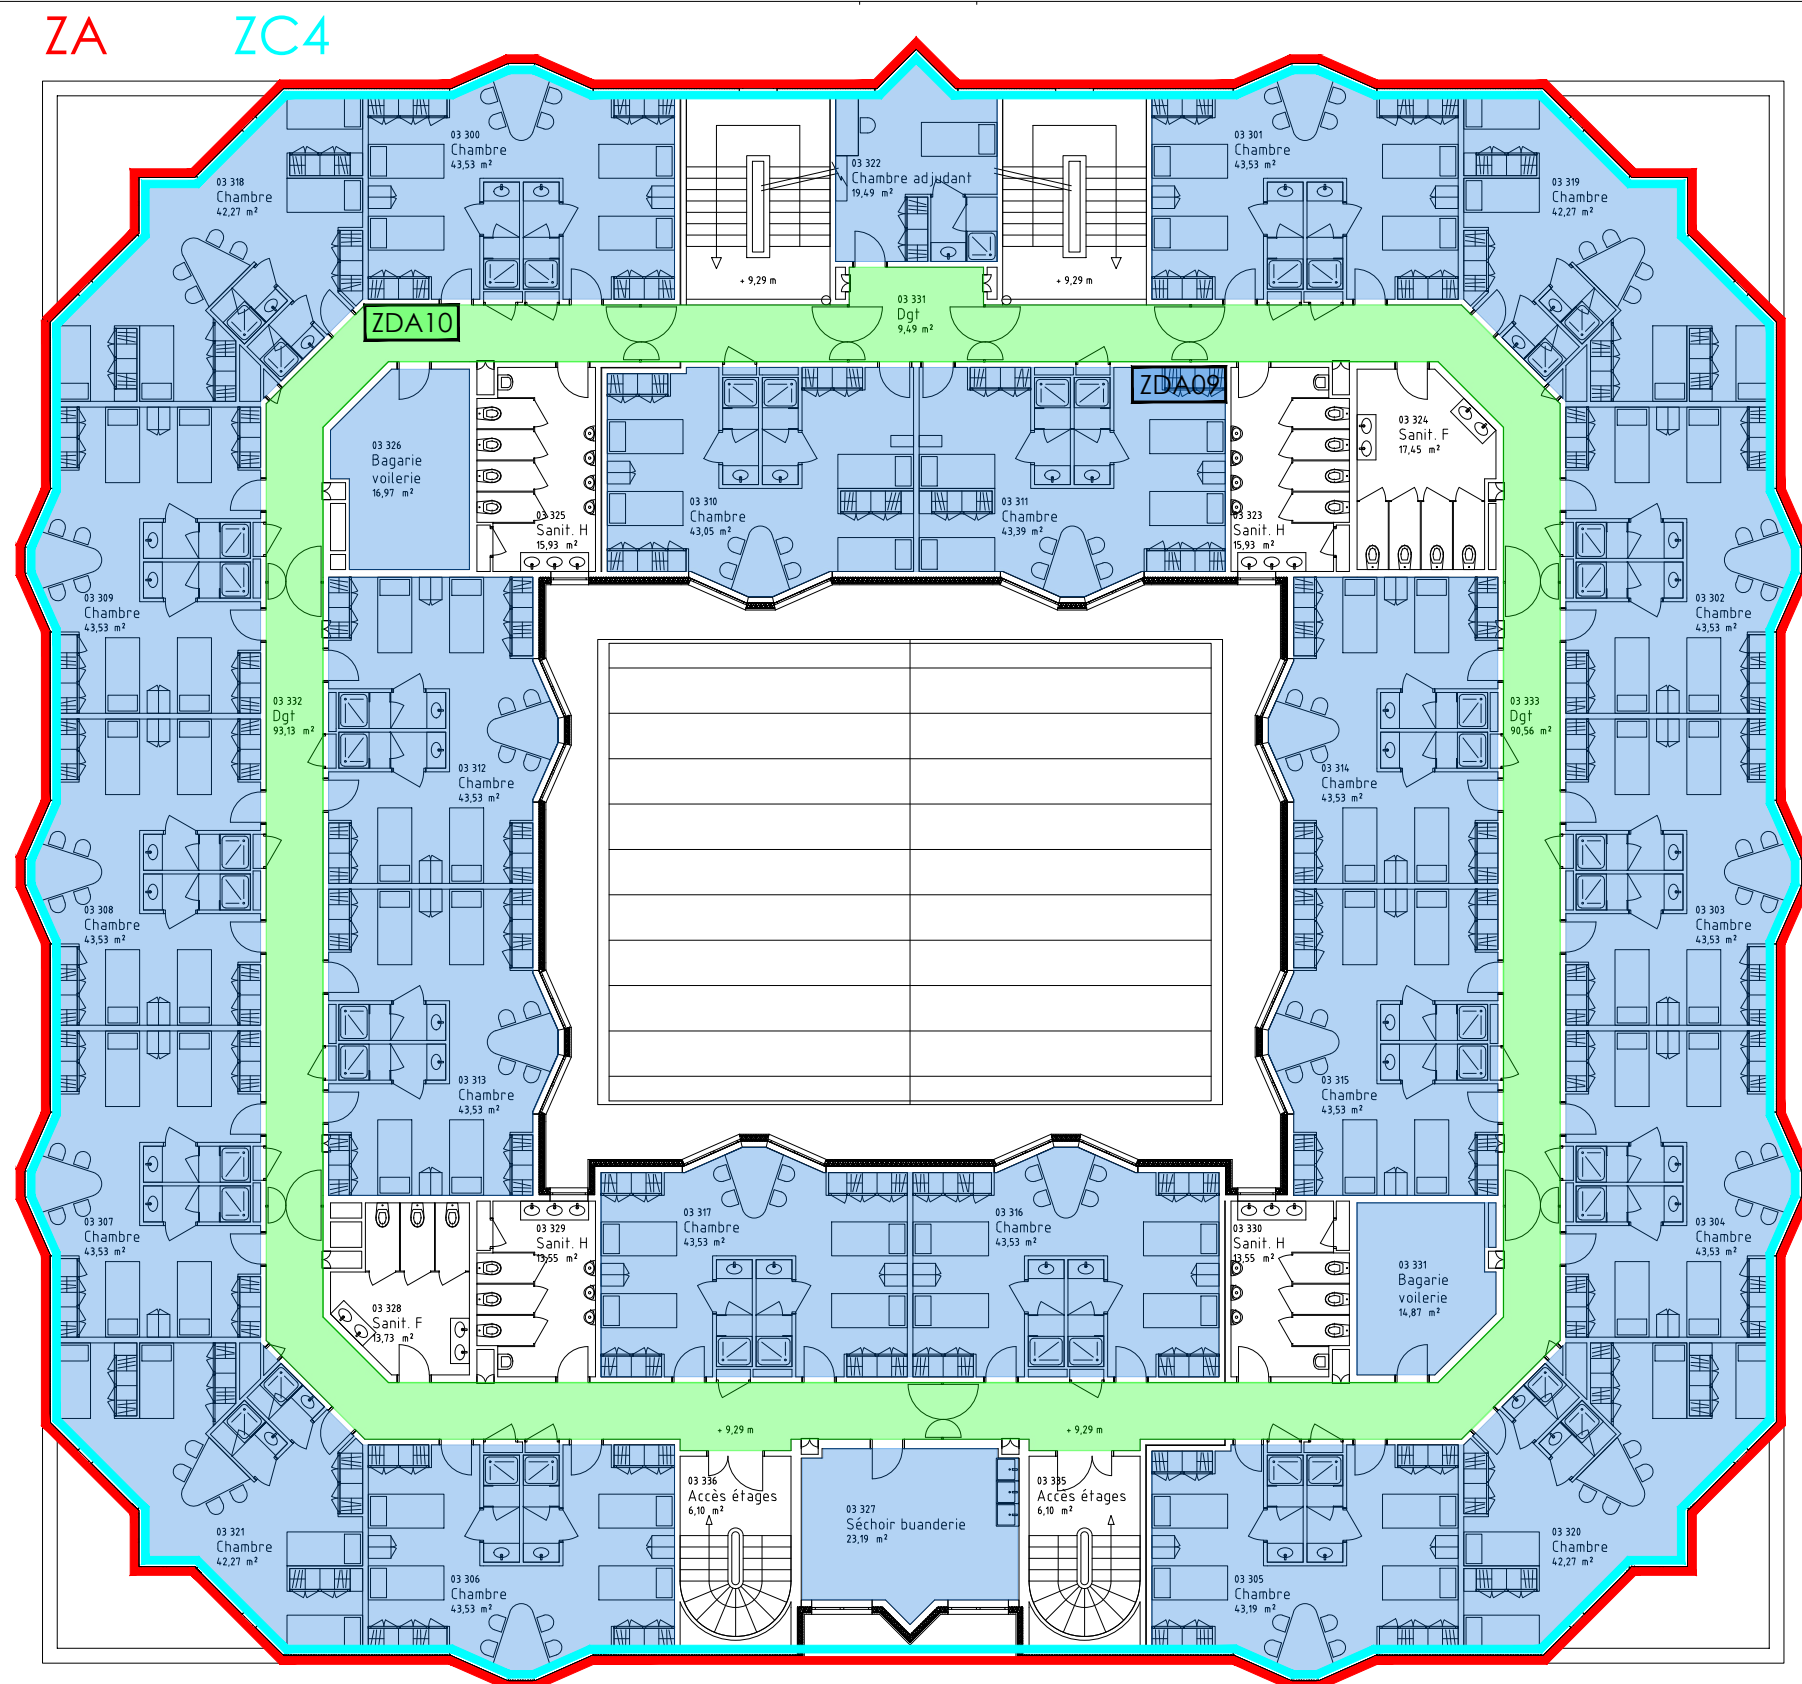


Echelle :  
1/200



LEGENDE ZONING DETECTION	
<div></div>	Zone d'Alarme (ZA)
<div></div>	ZD01 - ZDA R-1 Locaux
<div></div>	ZD02 - ZDA R-1 Circulation
<div></div>	ZD03 - ZDA RDC Locaux
<div></div>	ZD04 - ZDA RDC Circulation
<div></div>	ZD05 - ZDA R+1 Locaux
<div></div>	ZD06 - ZDA R+1 Circulation
<div></div>	ZD07 - ZDA R+2 Locaux
<div></div>	ZD08 - ZDA R+2 Circulation
<div></div>	ZD09 - ZDA R+3 Locaux
<div></div>	ZD10 - ZDA R+3 Circulation
<div></div>	ZD11 - ZDA R+4 Locaux
<div></div>	ZD12 - ZDA R+4 Circulation
<div></div>	ZD19 - ZDM Sous-sol
<div></div>	ZD20 - ZDM RDC
<div></div>	ZD21 - ZDM R+1
<div></div>	ZD22 - ZDM R+2
<div></div>	ZD23 - ZDM R+3
<div></div>	ZD24 - ZDM R+4
<div></div>	IC1 - Zone de Compartimentage RDC
<div></div>	IC2 - Zone de Compartimentage R+1
<div></div>	IC3 - Zone de Compartimentage R+2
<div></div>	IC4 - Zone de Compartimentage R+3
<div></div>	IC5 - Zone de Compartimentage R+4

M-C1   
M-C2 

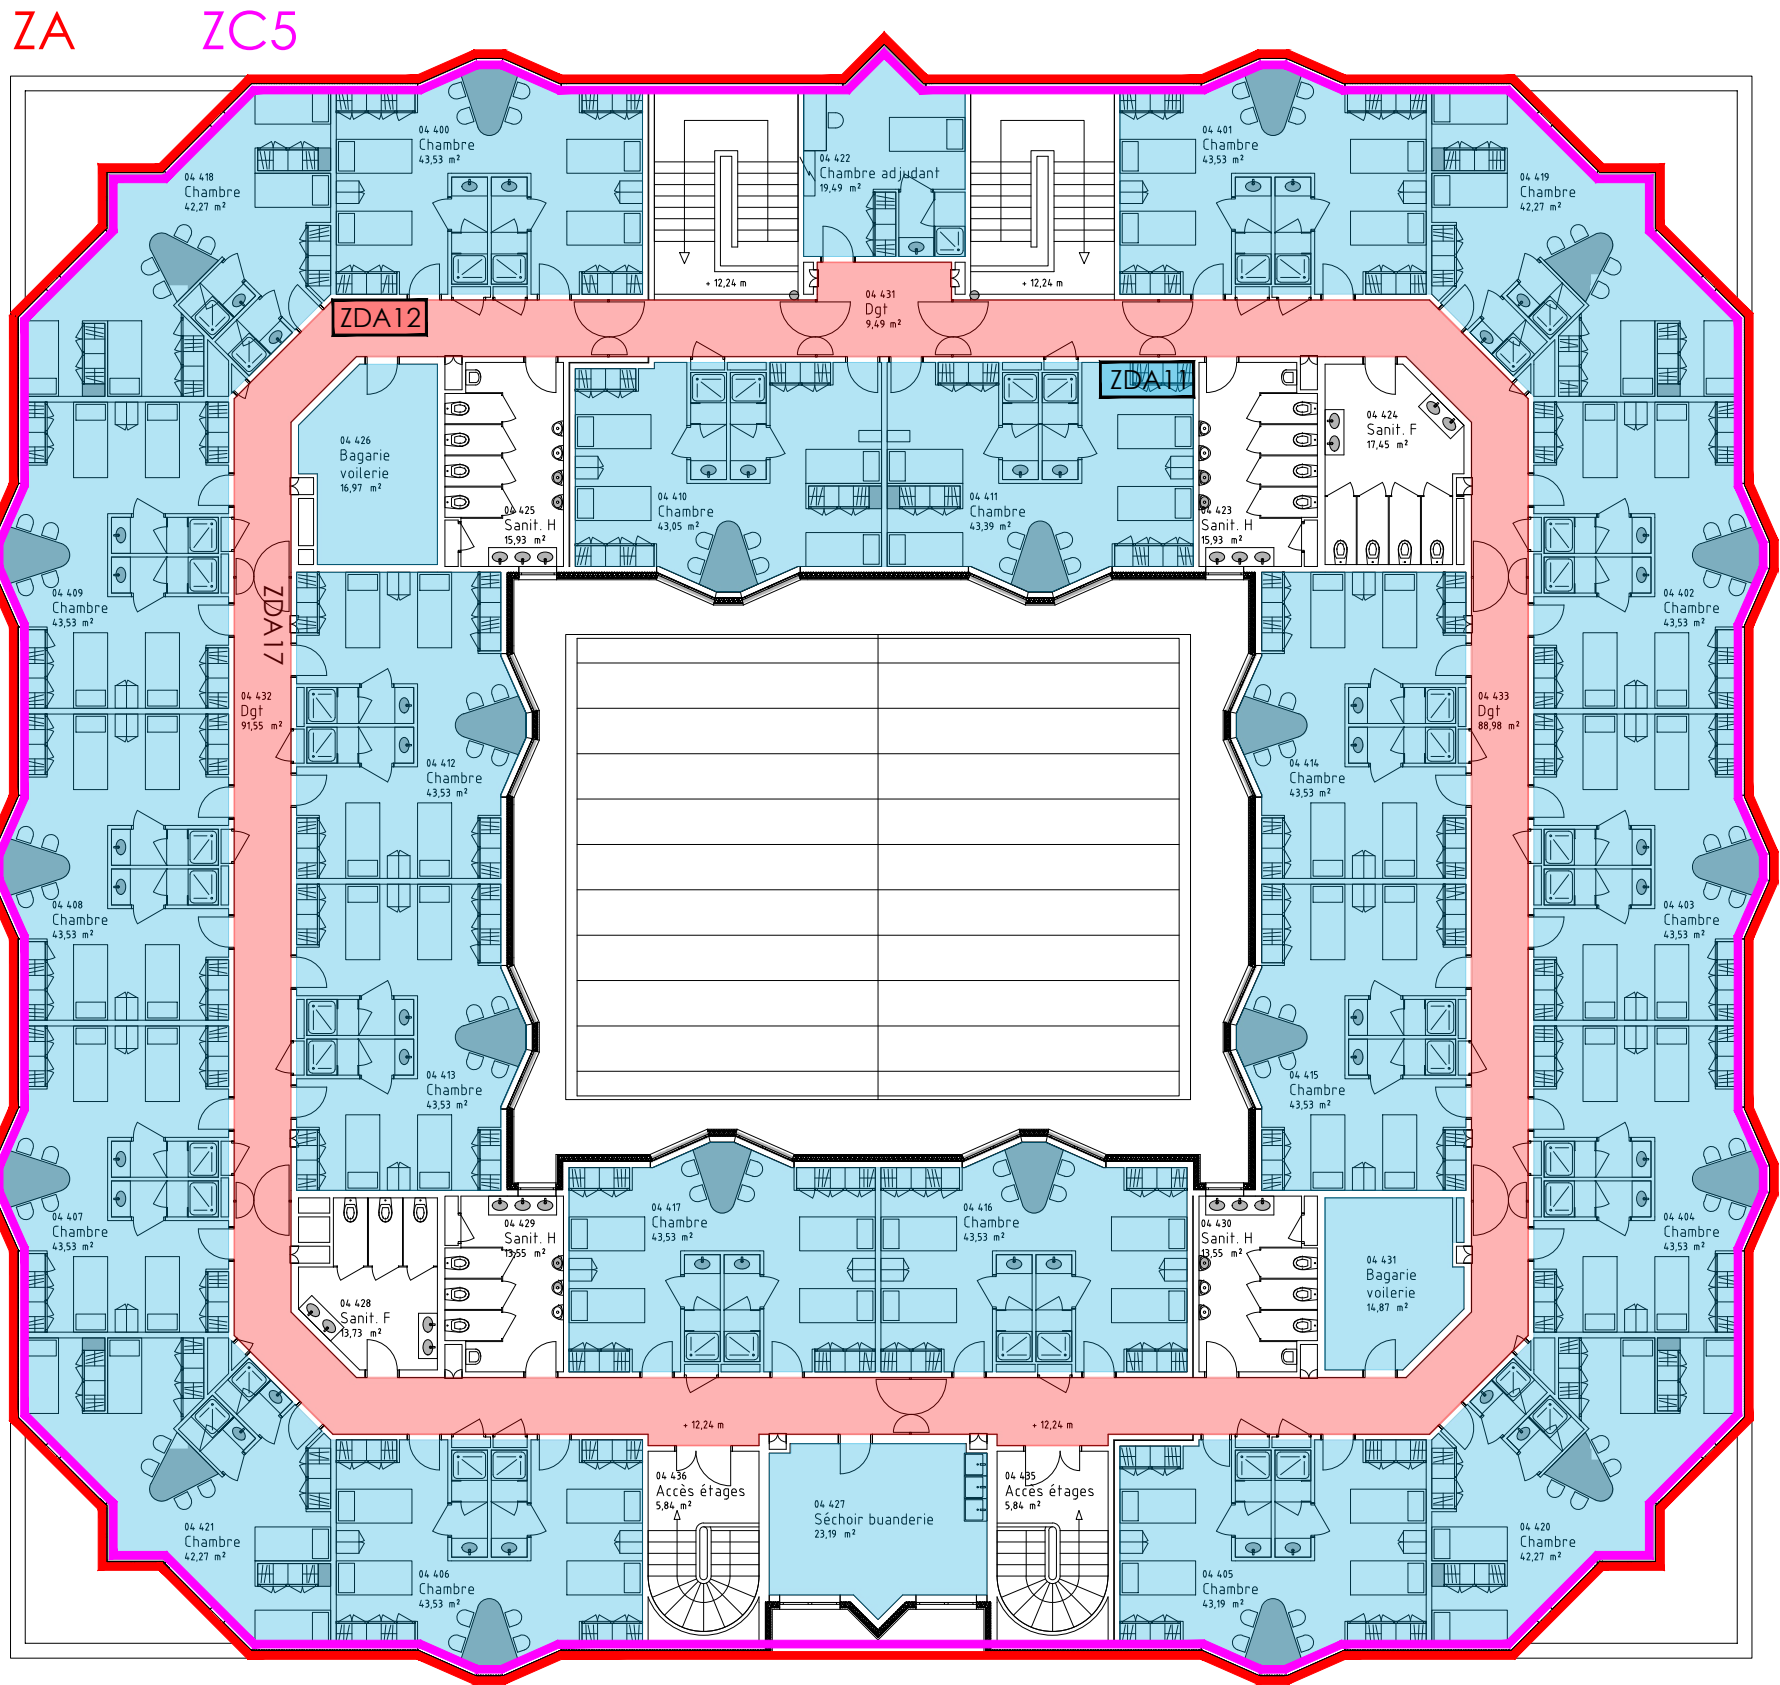

M-C1   
M-C2 

Maître d'ouvrage :

**ESID de Brest**  
Mandataire : VERIFICA  
2 Impasse de Mintier  
44100 NANTES

Architecte :



**Eric Drodolot architecte associé**

21 rue de la Convention  
44100 NANTES



**Bohuon Bertic et associé.e.s**

12 bis rue Galabert  
56100 LORIENT

Bureau d'études fluides :



**CETRAC Ingénierie**

3 Rue Jacques Brel  
44800 SAINT-HERBLAIN

ZON01 - PLAN DE ZONING DE DETECTION SSI  
NIVEAU R+4

n° Folio : 07 / 08


Phase : SSI

N° de l'affaire :




24 015

Etabli en :  
Février 2025

Echelle :  
1/200

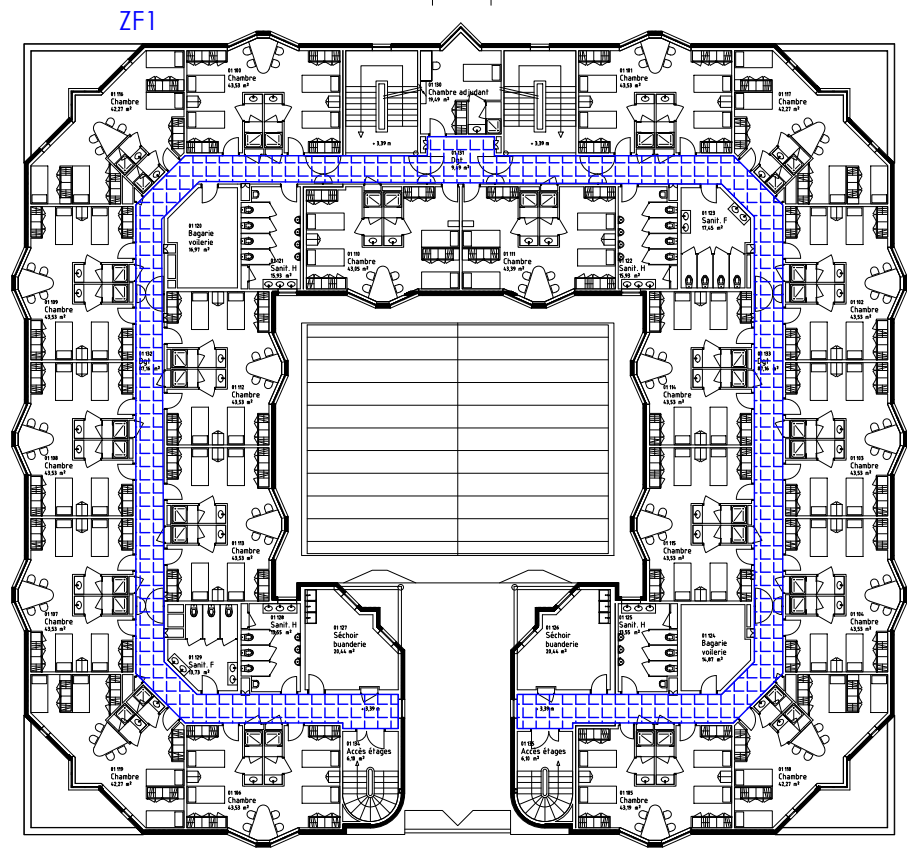

LEGENDE ZONING DESENFUMAGE	
	ZF01 - Zone de Désenfumage R+1
	ZF02 - Zone de Désenfumage R+2
	ZF03 - Zone de Désenfumage R+3
	ZF04 - Zone de Désenfumage R+4

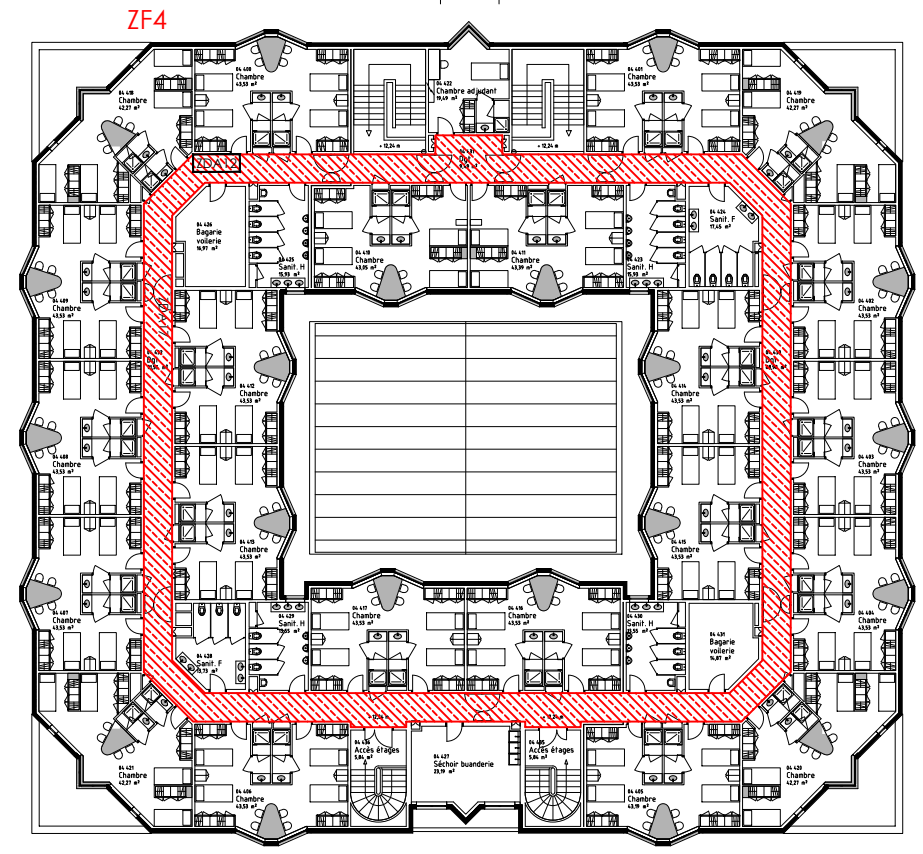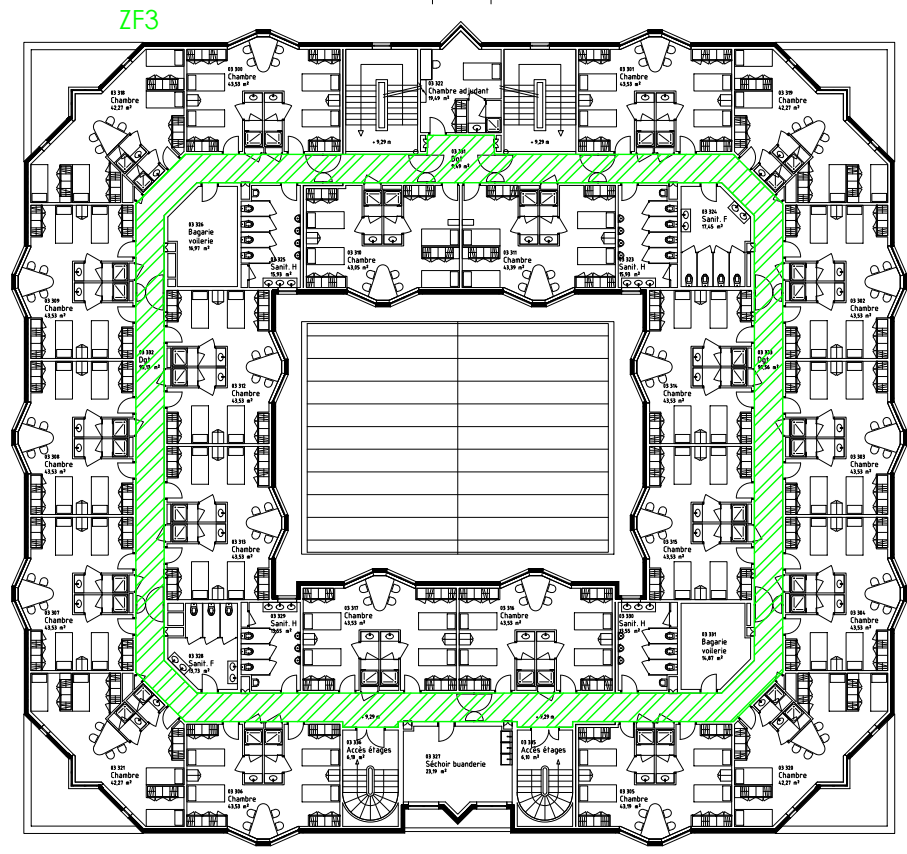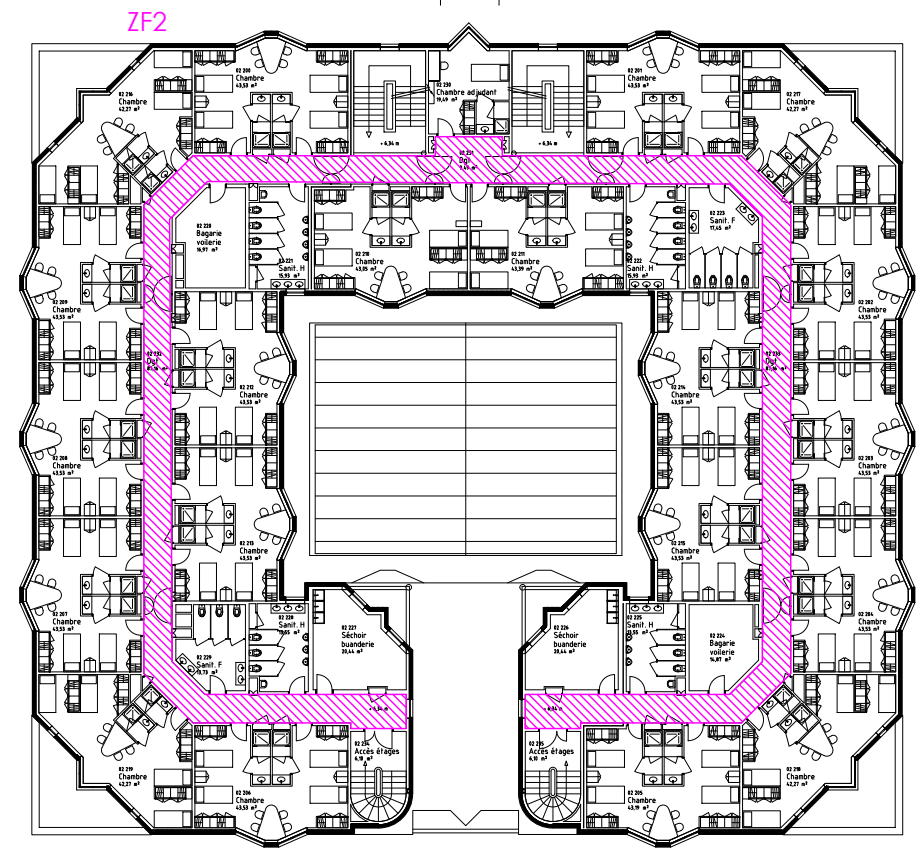

Maître d'ouvrage :

**ESID de Brest**  
Mandataire : VERIFICA  
2 Impasse de Mintier  
44100 NANTES

Architecte :



**Eric Drodolot architecte associé**  
21 rue de la Convention  
44100 NANTES



**Bohuon Bertic et associé.e.s**  
12 bis rue Galabert  
56100 LORIENT

Bureau d'études fluides :



**CETRAC Ingénierie**  
3 Rue Jacques Brel  
44800 SAINT-HERBLAIN

ZON01 - PLAN DE ZONING DE DESENFUMAGE  
NIVEAU R+1 à R+4

n° Folio : 08 / 08

N° de l'affaire :

Etabli en :  
Février 2025

Phase : SSI

24 015

Echelle :  
SANS