

FD RTM de Belle Plinier

Torrent du Saint Antoine

Commune de Villarodin Bourget

Travaux de confortement du barrage BA24

PLAN MASSE

Echelle : 1/ 200

Maitre d'ouvrage : Service R.T.M. Savoie

Maitre d'oeuvre : Service R.T.M. Savoie

Concepteur	G. LELEU
CAO - DAO	O. BAGREAUX

	V4	xx/xx/20xx	Libellé2
	V3	xx/xx/20xx	Libellé2
	V2	xx/xx/20xx	Libellé2
	V1	05/2025	Pemière version
INDICE VERSION		DATE	LIBELLE

REFERENCE	Ref. affaire : 2025-02_Barrage_BA21
-----------	-------------------------------------



Office National des Forêts
Service de Restauration des Terrains en Montagne de Savoie
17, rue des diables bleus - CS 92628 - 73026 CHAMBERY Cedex
Tél: 04 79 69 96 05 - Mail: rtm.chambery@onf.fr




Légende projet

Enroch. bétonné



VANOISE INGENIERIE
Dominique ROSAZ
8 rue du Bord de l'Arc 73500 VAL CENIS
Tél: 0614191652 Email: d.rosaz@vanoise-ingenierie.fr

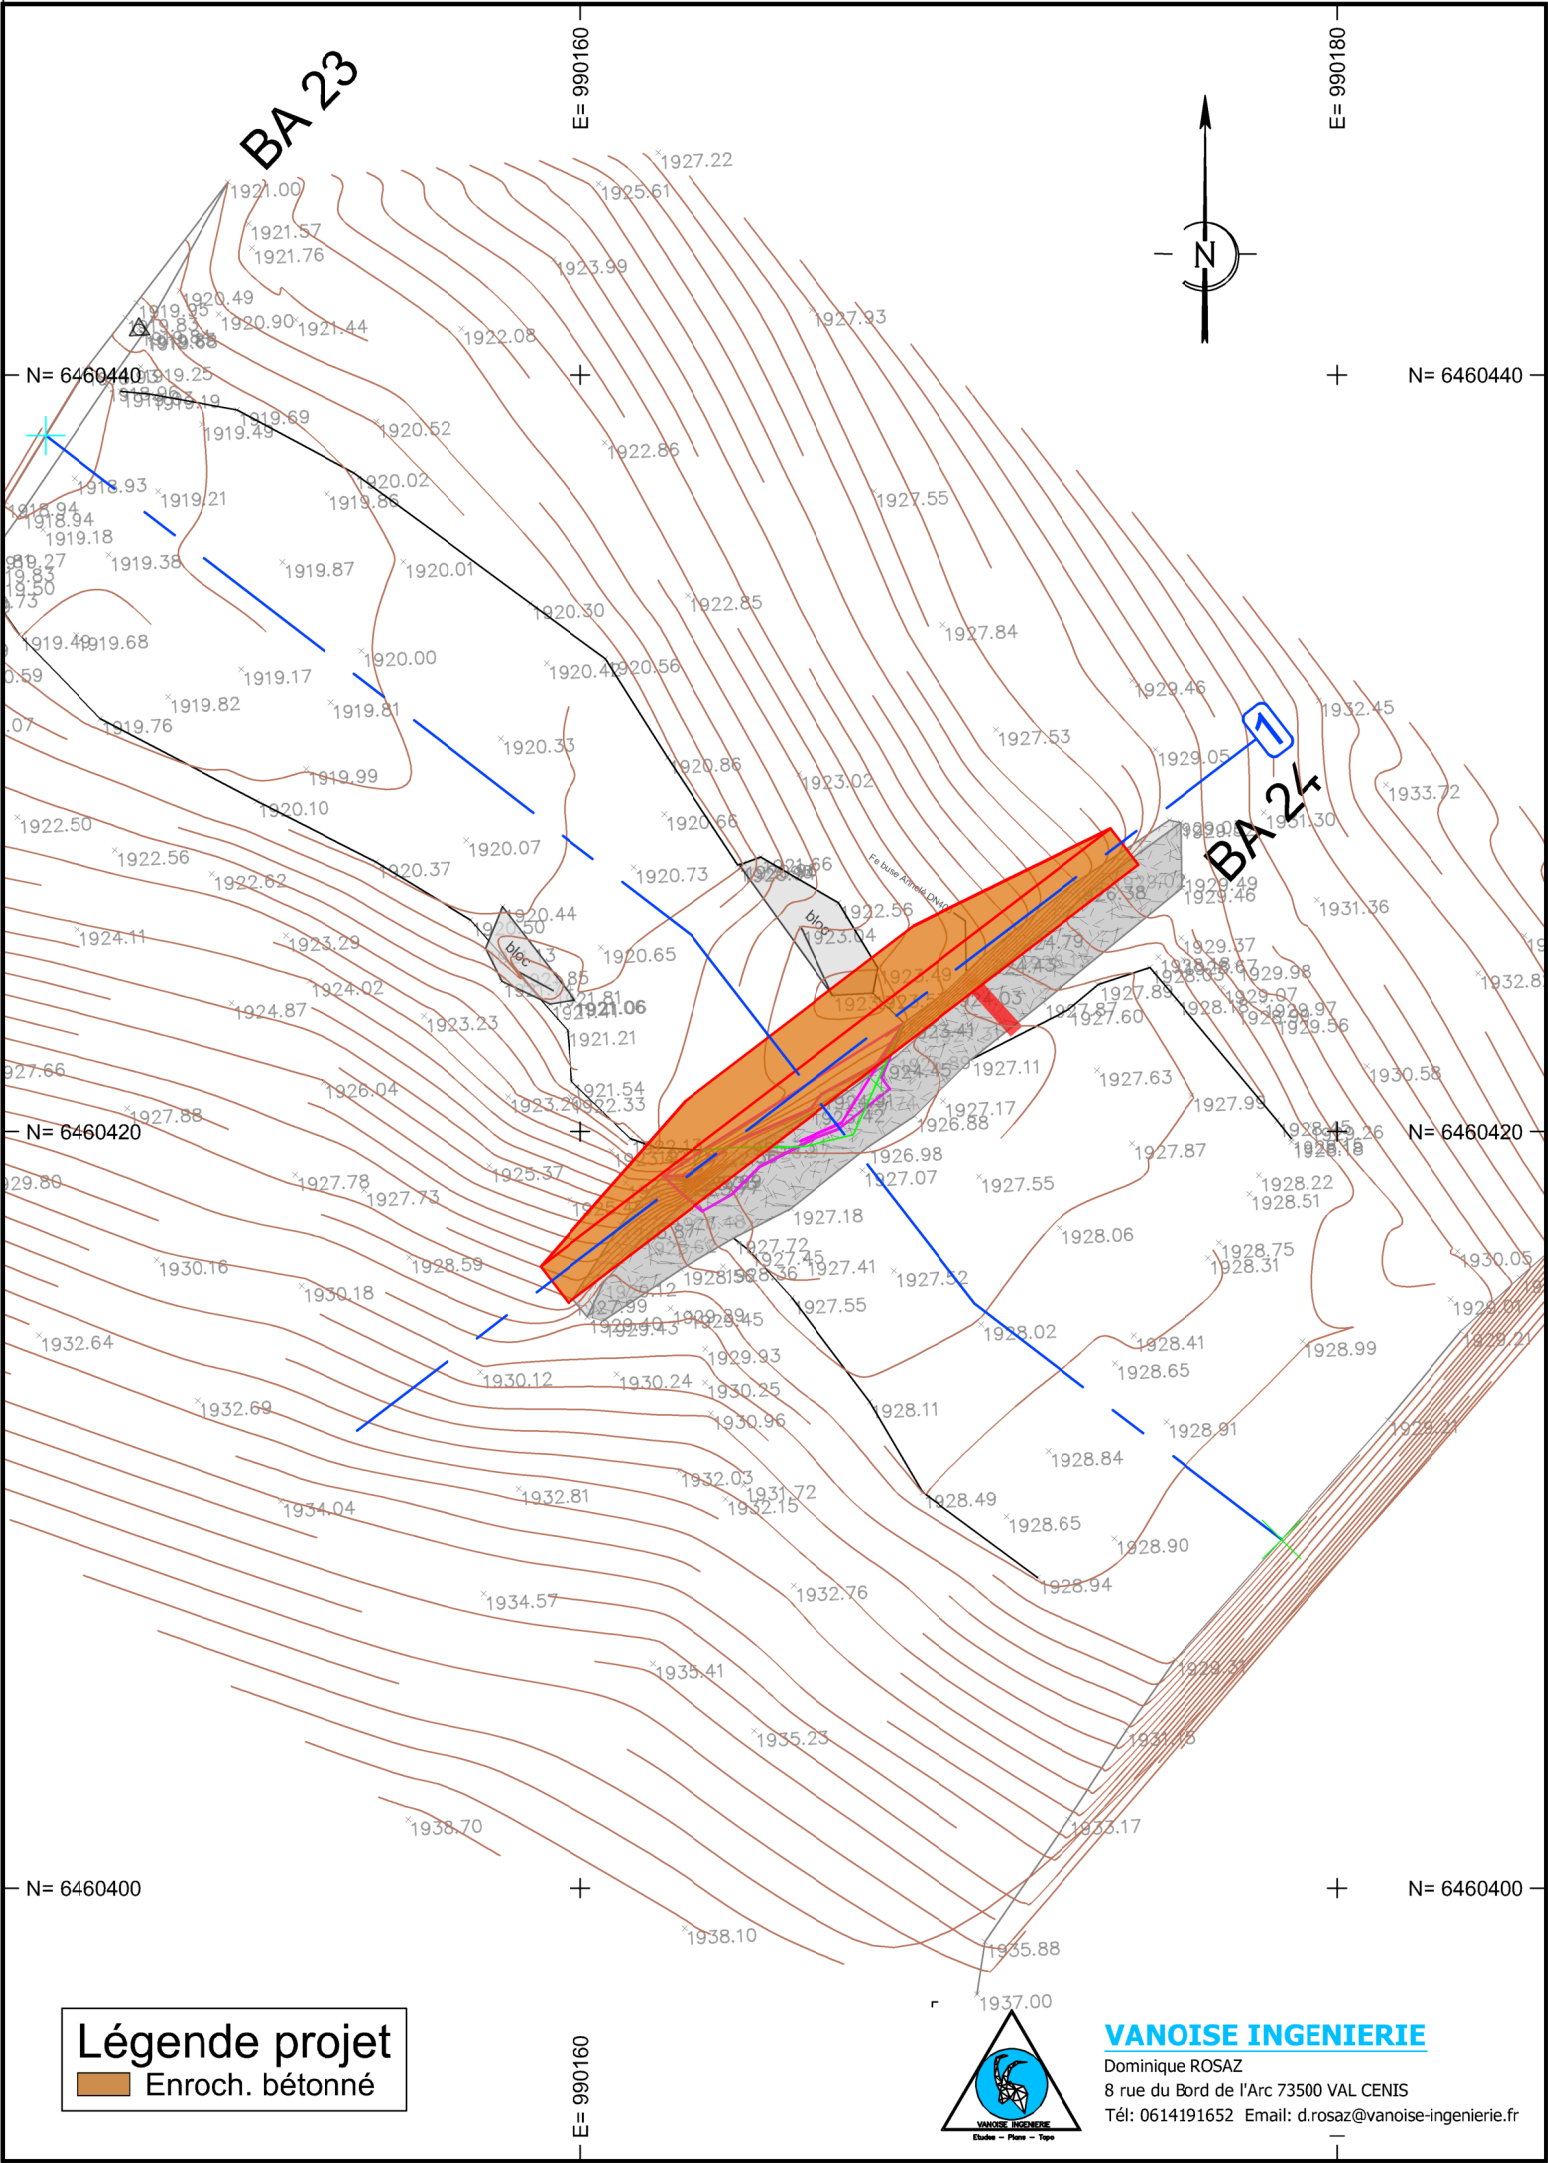

FD RTM de Belle Plinier

Torrent du Saint Antoine

Commune de Villarodin Bourget

Travaux de confortement du barrage BA24

PROFIL EN LONG

Axe : Torrent - BA24

Echelle : 1/ 200

Maitre d'ouvrage : Service R.T.M. Savoie

Maitre d'oeuvre : Service R.T.M. Savoie

Concepteur	G. LELEU
CAO - DAO	O. BAGREAUX

	V4	xx/xx/20xx	Libellé2
	V3	xx/xx/20xx	Libellé2
	V2	xx/xx/20xx	Libellé2
	V1	05/2025	Pemière version
INDICE VERSION		DATE	LIBELLE

REFERENCE	Ref. affaire : 2025-02_Barrage_BA21
-----------	-------------------------------------




Office National des Forêts
Service de Restauration des Terrains en Montagne de Savoie
17, rue des diables bleus - CS 92628 - 73026 CHAMBERY Cedex
Tél: 04 79 69 96 05 - Mail: rtm.chambery@onf.fr



Axe : Torrent - BA24

Echelle en X : 1/200
Echelle en Y : 1/200

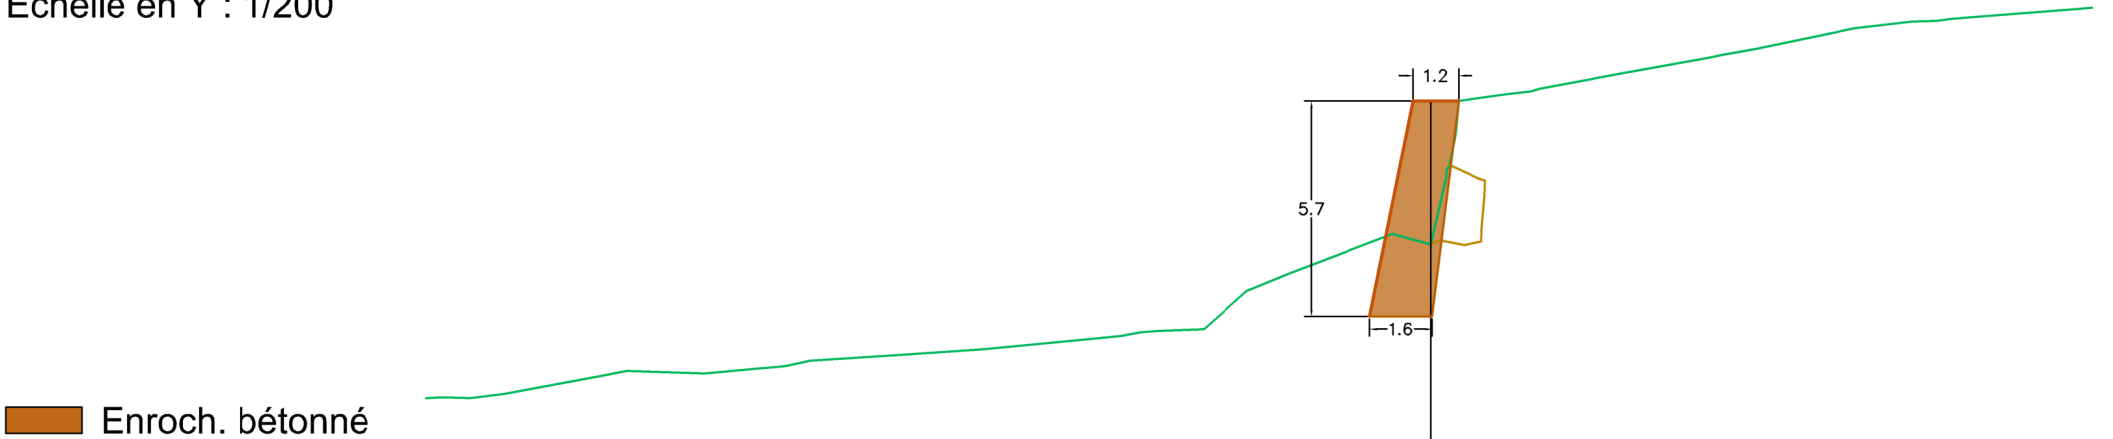

PC : 1902.00 m

N° profils en travers	1																													
Altitudes TN	1918.93	1918.95	1918.94	1919.04	1919.26	1919.65	1919.59	1919.78	1919.93	1920.06	1920.23	1920.58	1920.68	1920.71	1920.76	1921.65	1922.22	1923.28	1923.00	1924.78	1926.98	1927.03	1927.53	1927.93	1928.02	1928.18	1928.72	1928.89	1928.91	1929.26
Altitudes Projet	1926.79																													
Abcisses	26.58																													
Distances partielles																														
Pentes et rampes															DROITE PENTE 0		DROITE PENTE 0													
Alignements et courbes	DROITE L = 21.59 m														DROITE L = 12.28 m								DROITE L = 10.23 m							

FD RTM de Belle Plinier

Torrent du Saint Antoine

Commune de Villarodin Bourget

Travaux de confortement du barrage BA24

PROFILS EN TRAVERS

Axe : Torrent - BA24

Echelle : 1/ 100

Maitre d'ouvrage : Service R.T.M. Savoie

Maitre d'oeuvre : Service R.T.M. Savoie

Concepteur	G. LELEU
CAO - DAO	O. BAGREAUX

	V4	xx/xx/20xx	Libellé2
	V3	xx/xx/20xx	Libellé2
	V2	xx/xx/20xx	Libellé2
	V1	05/2025	Pemière version
INDICE VERSION		DATE	LIBELLE

REFERENCE	Ref. affaire : 2025-02_Barrage_BA21
-----------	-------------------------------------





Office National des Forêts
Service de Restauration des Terrains en Montagne de Savoie
17, rue des diables bleus - CS 92628 - 73026 CHAMBERY Cedex
Tél: 04 79 69 96 05 - Mail: rtm.chambery@onf.fr



Profil n°: 1

Abscisse : 26.58 m
Echelle des longueurs : 1/100

Echelle des altitudes : 1/100

 Déblai 41.5 m²
 Enroch. bétonné 75.8 m²

