

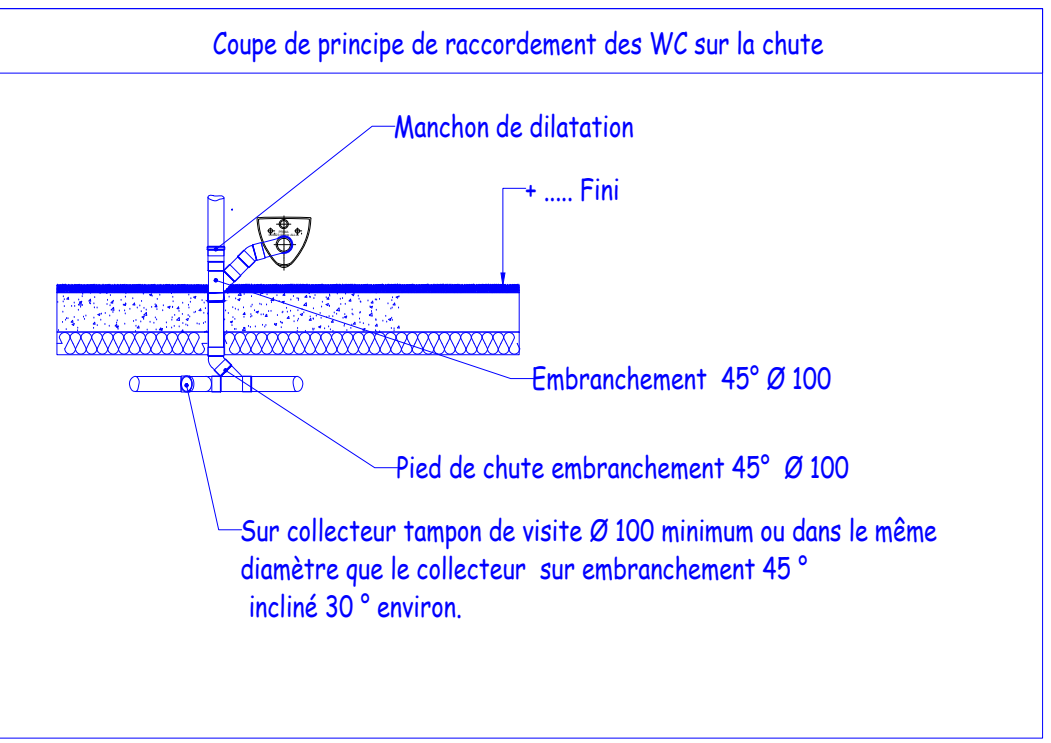


- LEGENDE
- Vanne
 - Thermomètre à cadron
 - Flexible amovible pour choc thermique
 - Clapet anti retour
 - Pe Vanne de prise d'échantillon
 - Vi Vanne de vidange

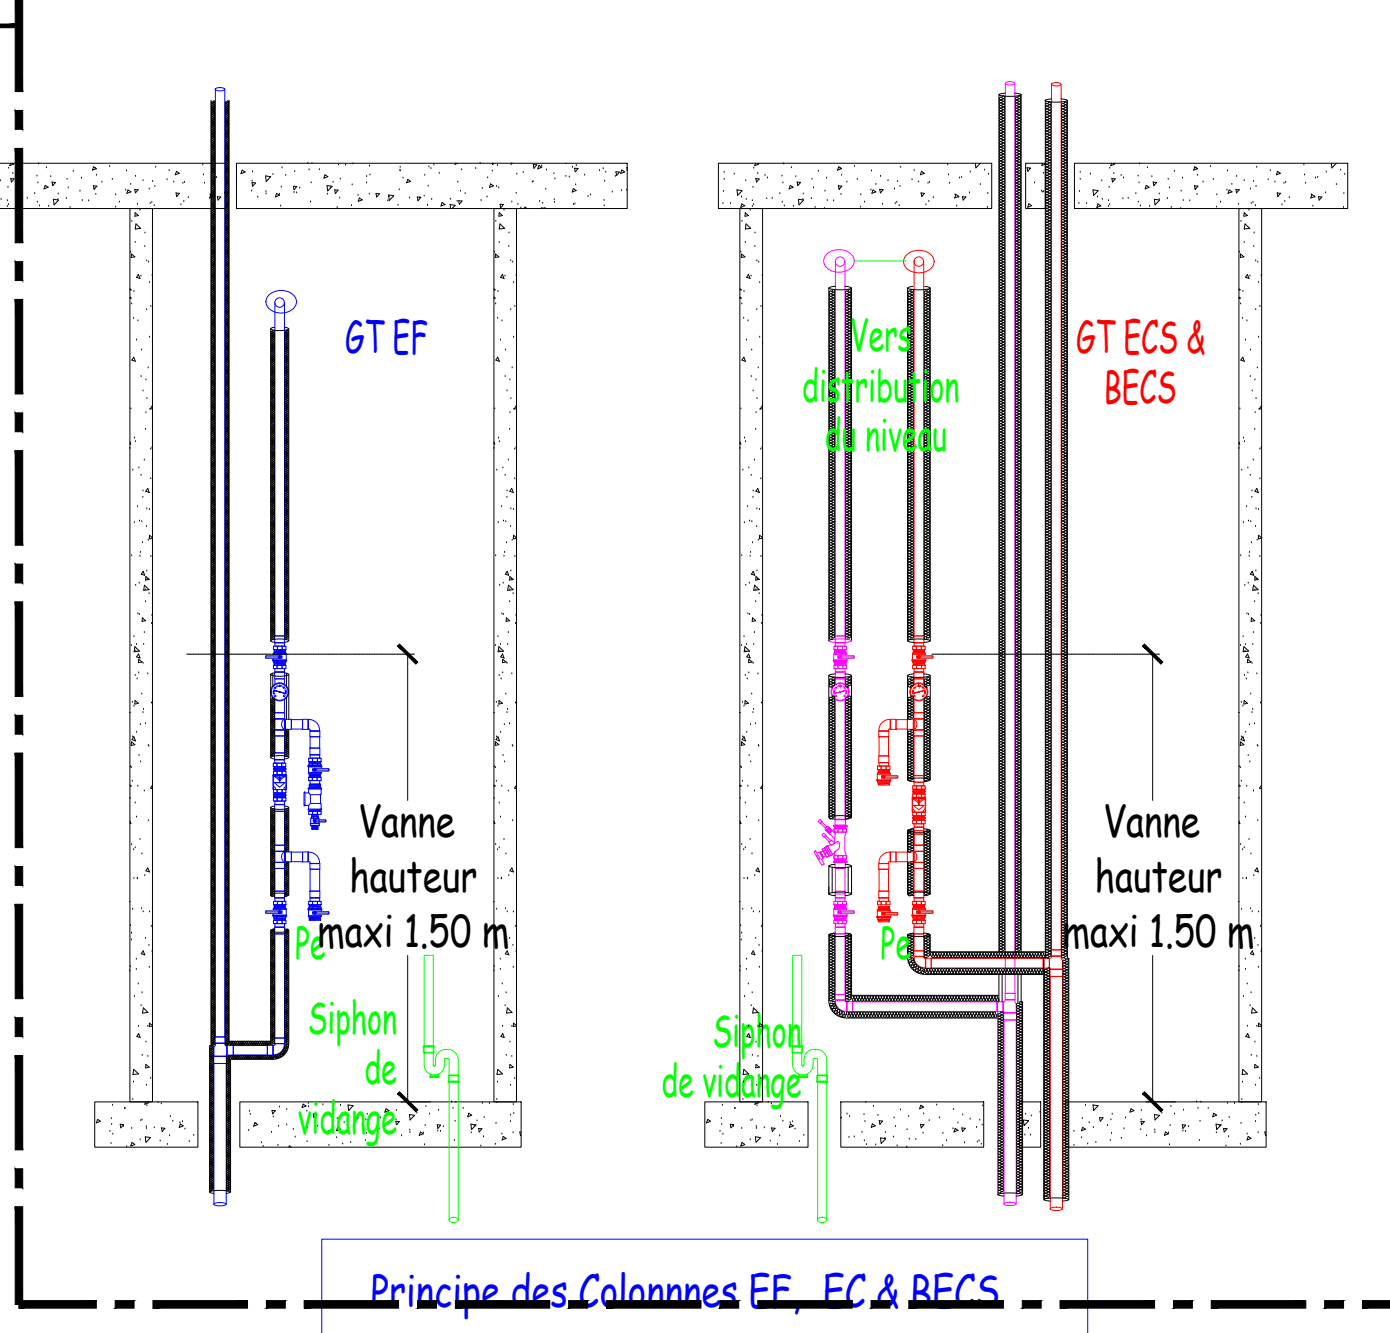

		APPAREILS SANITAIRES	diamètres minimums	EF	EC	EM	EU	E
WC	①	- Cuvette suspendue, bti support en gaine		10	-	-	-	1
	②	- Cuvette suspendue, bti support en gaine	(PMR)	10	-	-	-	1
Vasque	③	- Plan vasque composite, robinetterie mitigeuse,...		12	12	-	25	
	④	- Plan vasque composite, robinetterie mitigeuse,...	(PMR)	12	12	-	25	
Lavabo	⑤	- Lavabo droit céramique, robinetterie mitigeuse,...	(PMR)	12	12	-	25	
Douche	⑥	- Receveur céramique 900x900, robinetterie mitigeuse temporisée		14	14	-	30	
	⑦	- Receveur céramique 1200x900, robinetterie mitigeuse temporisée (PMR)		14	14	-	30	
Unifon	⑧	- siphonique en céramique, robinetterie temporisée		16	-	-	40	
Bac	⑨	- céramique, robinetterie mitigeuse murale		12	12	-	33	
	⑩	- Robinet de puisage + raccord HEA		12	-	-	-	

Attentes Ø intérieur		EF	EU
Attentes	LE - Lave linge	-	12/14
	SL - Séche linge à condensation	-	50
	TR - Table à repasser	10/12	40

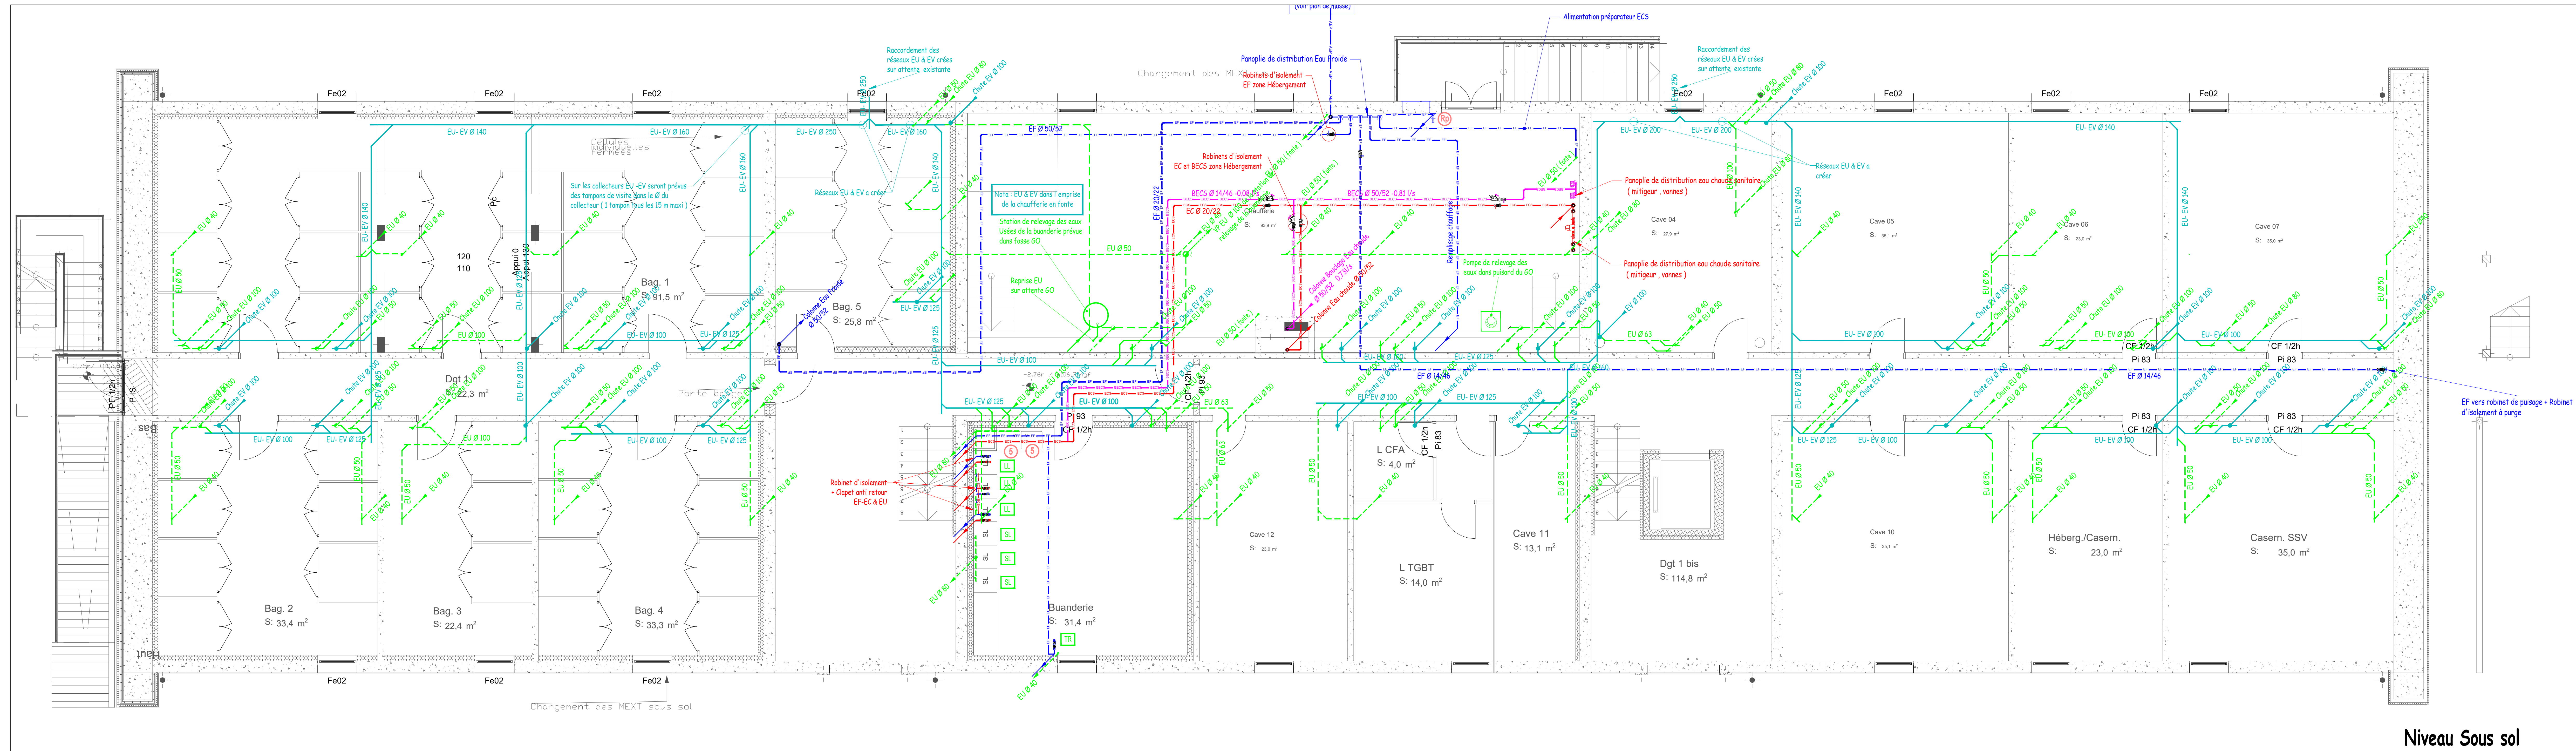

BAN - Bât 268
Base Aéronavale 29400 LANVISIAU

MAITRISE D'OUVRAGE
ESB de Brest
Route de la Corniche 29 200 BREST

MAITRISE D'OEUVRE
SEM BREZ
37 rue Alfred Kastler 50000 VANNES

BUREAUX D'ETUDES
OTERIS
21 rue de Kergonan 5 rue De Kervennec 29200 BREST

BUREAU CONTROL
SOGOTEC
180 Rue de Kervennec 29400 GUIPAVAS

CSPS
BUREAU VERITAS
22 rue André Roman Desloises 29200 BREST

IND. MODIFICATIONS DATE FAIT PAR :

DCE
Mars 2024

Niveaux Sous Sol & Rdc
Plomberie Sanitaire

PS 01
Echelle 1/50
Mars 2024