

SOMMAIRE

01	Plan rez-de-chaussée - Bât. A
02	Plan de masse
03	Synoptique VDI
04	Principe contrôle d'accès - Rez-de-chaussée
05	Principe contrôle d'accès - Niveau 1
06	Synoptique SSI

MAITRE D'OUVRAGE :  
RECTORAT PAYS DE LA LOIRE  
8 Rue général Margueritte  
44326 NANTES  
Tél : 02 51 86 30 70

ARCHITECTE :  
FABER  
35 Boulevard de la Liberté  
35220 CHATEAUBOURG  
Tél : 02 99 74 85 87

ECONOMISTE :  
FABER  
35 Boulevard de la Liberté  
35220 CHATEAUBOURG  
Tél : 02 99 74 85 87

BET INGENIERIE DU BATIMENT :  
  
  
  
RENNES - QUIMPER - PARIS - LE MANS  
53, Rue Jules Vallès  
35000 RENNES  
Tél. 02 22 91 08 55

ACOUSTICIEN:  
GAMBA  
5 Avenue Jules Verne  
44230 Saint-Sébastien sur Loire  
Tél : 02 40 34 11 22

BUREAU DE CONTROLE :  
APAVE  
5 Rue de la Johardière  
44800 SAINT HERBLAIN  
Tél : 02 40 38 80 10

Rénovation du bâtiment B





1 Rue de la Noé  
44000 NANTES


CAHIER DE DETAILS

ELECTRICITE CFO / CFA


APD	PRO	DCE	EXE	DOE	PLAN : <b>ELE04</b>	
		X			INDICE	-
AFFAIRE N° <b>2142</b>			DESSINE : ABO		Echelle : 1 / 50	
INDICE	DATES		MODIFICATIONS			
-	16/05/2025		Création			

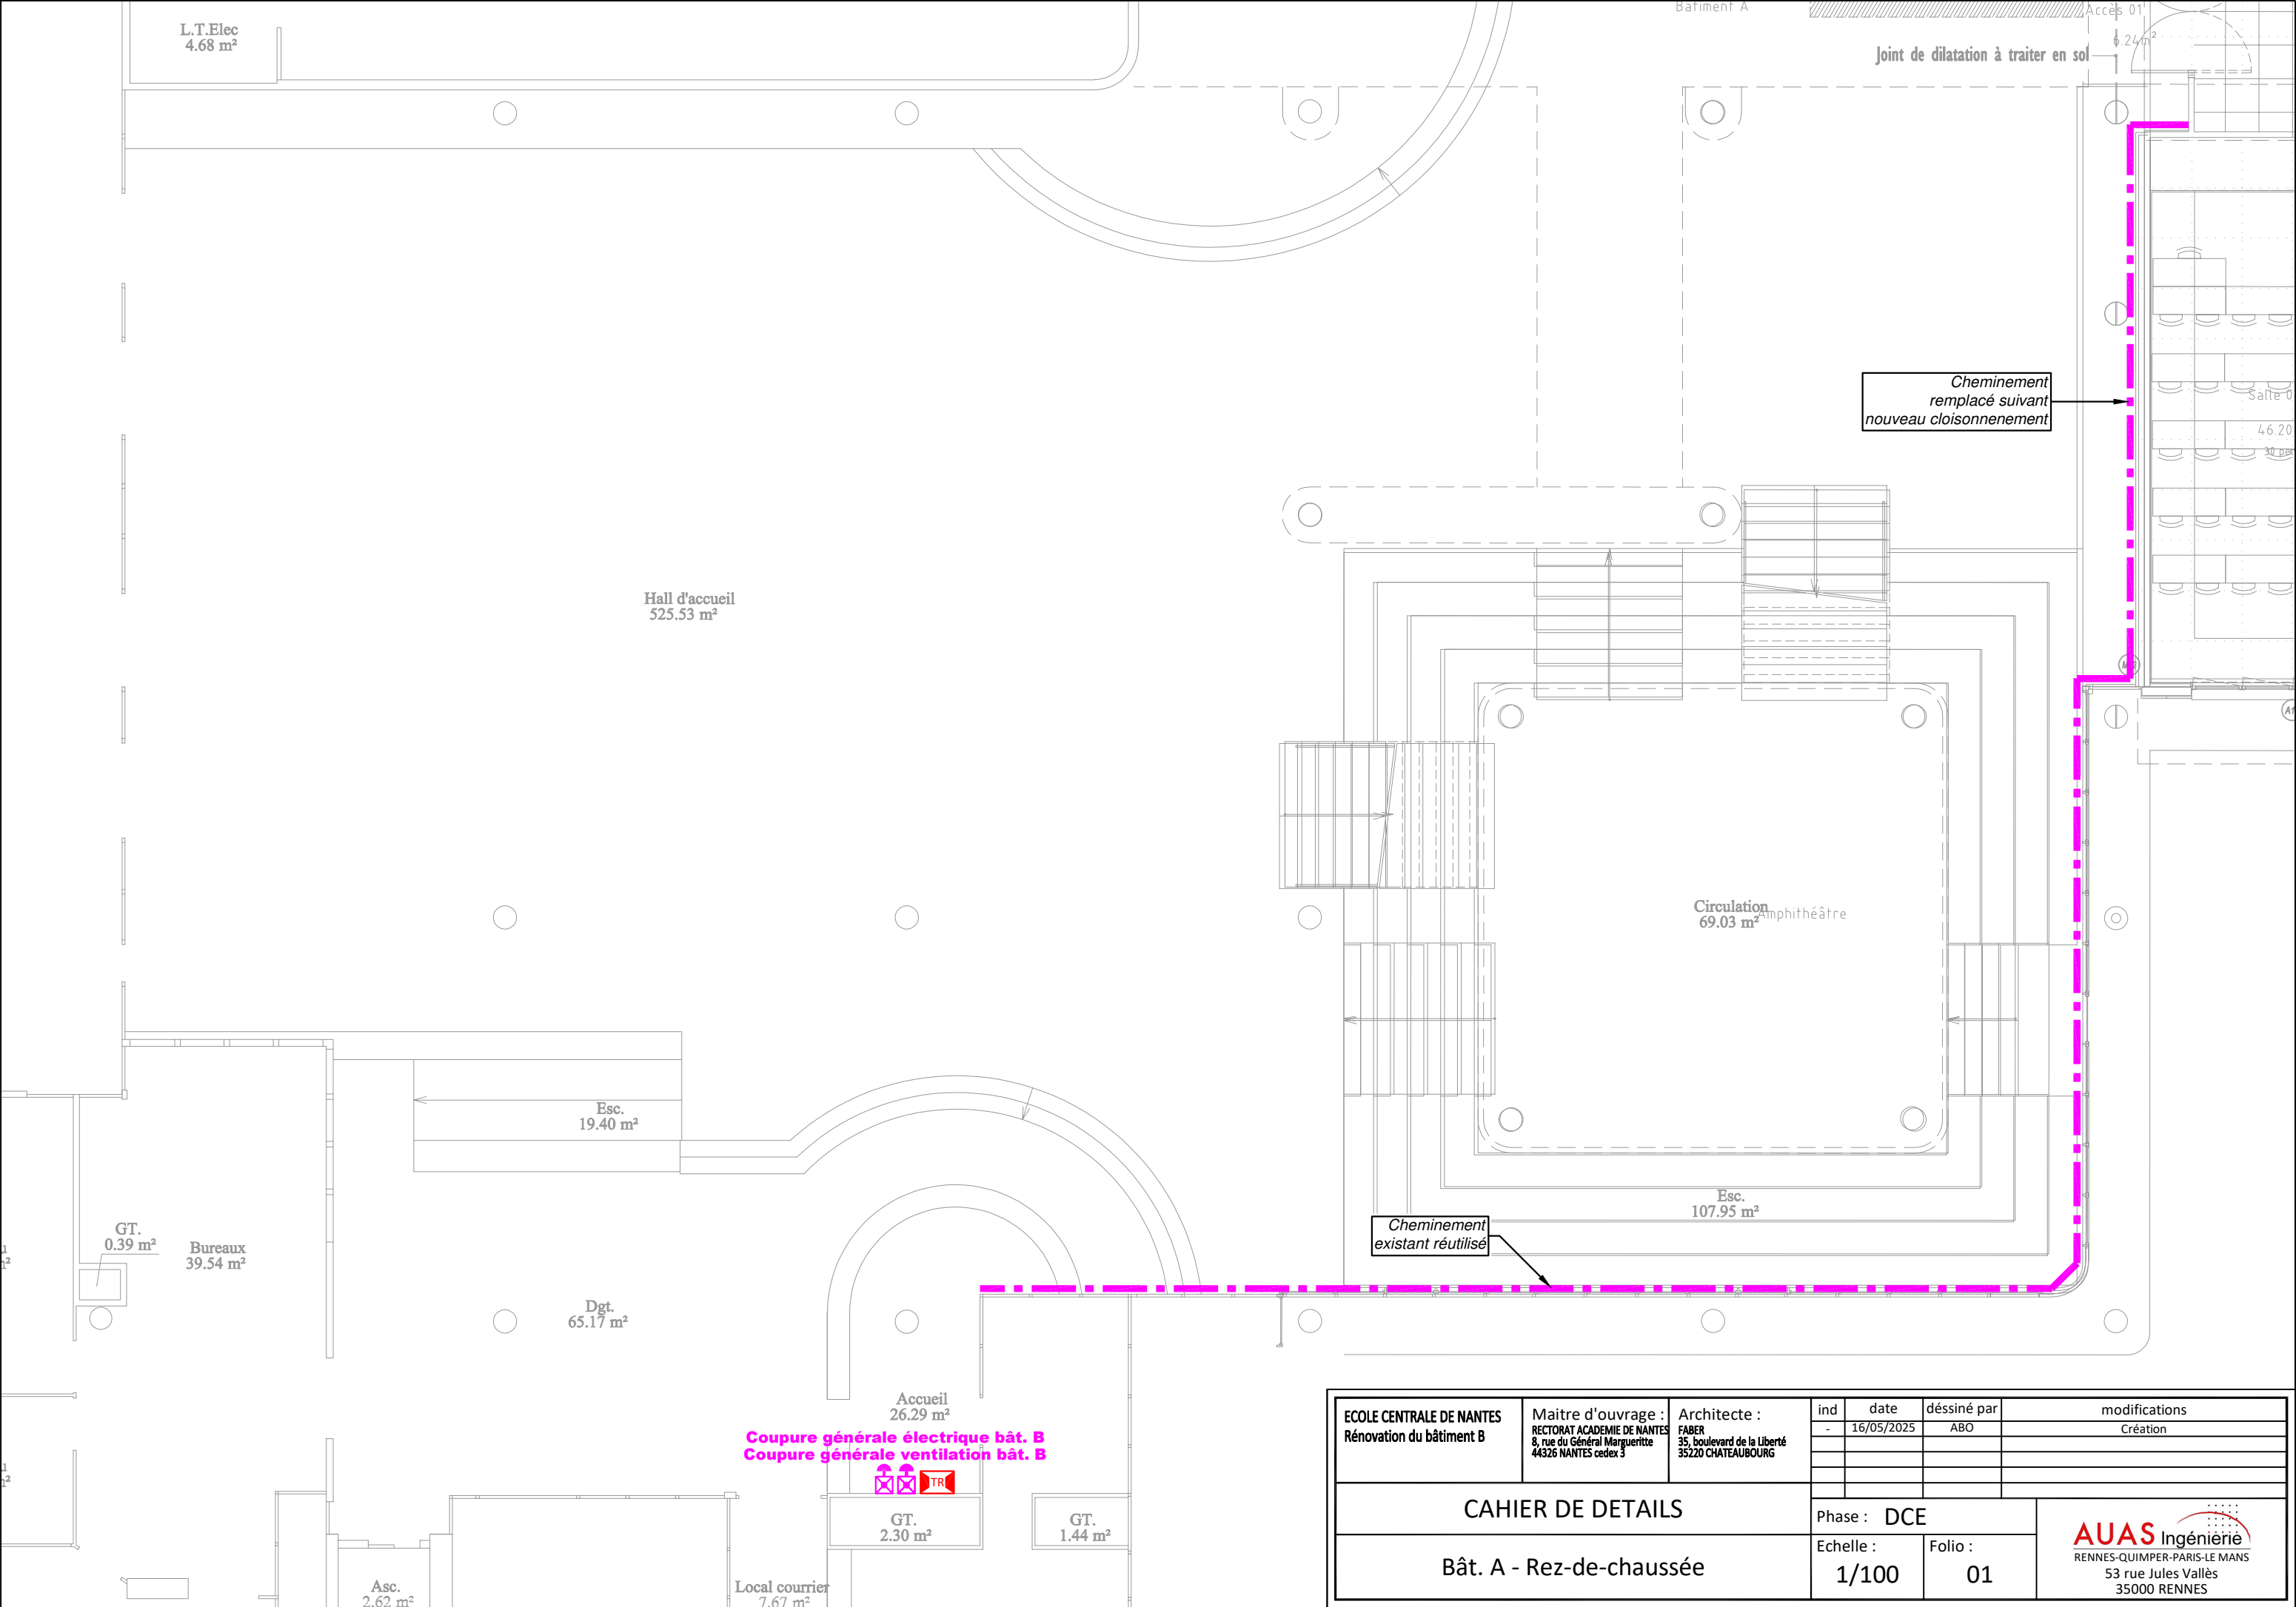


ECOLE CENTRALE DE NANTES Rénovation du bâtiment B	Maitre d'ouvrage : RECTORAT ACADEMIE DE NANTES 8, rue du Général Margueritte 44326 NANTES cedex 3	Architecte : FABER 35, boulevard de la Liberté 35220 CHATEAUBOURG	ind	date	déssiné par	modifications
			-	16/05/2025	ABO	Création
CAHIER DE DETAILS			Phase : DCE			 <b>AUAS Ingénierie</b> RENNES-QUIMPER-PARIS-LE MANS 53 rue Jules Vallès 35000 RENNES
			Bât. A - Rez-de-chaussée		Echelle : 1/100	

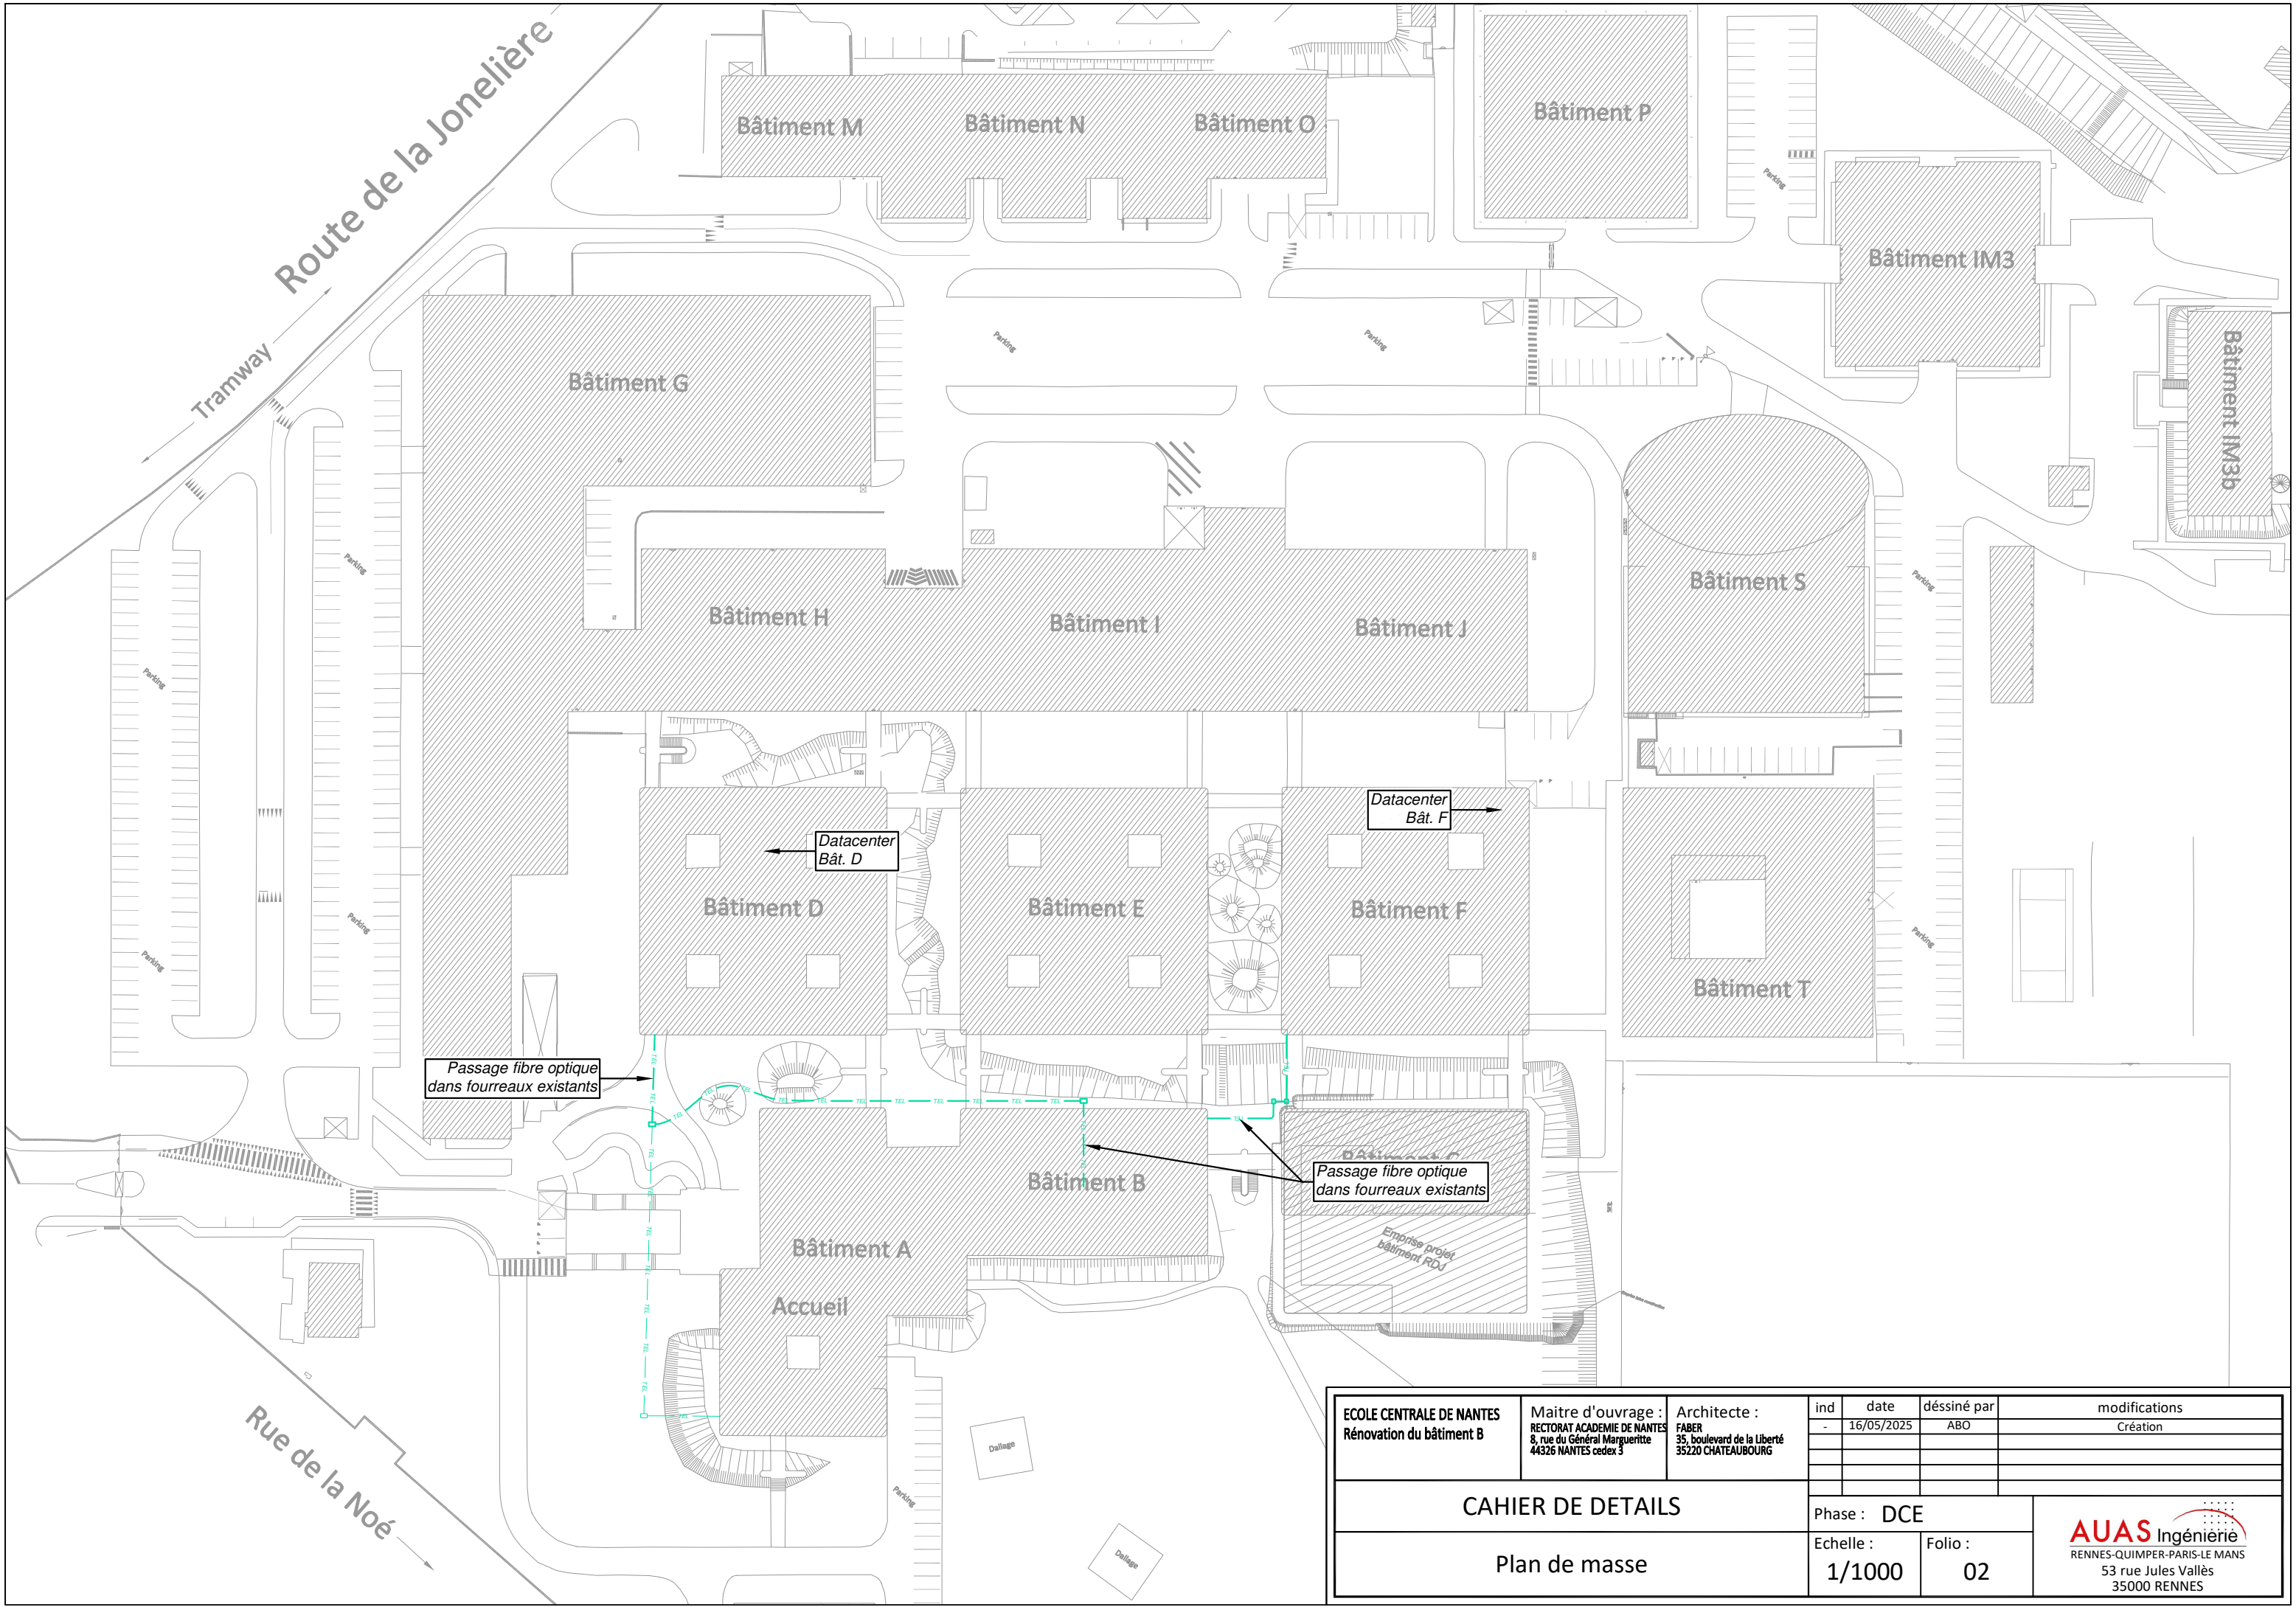

ECOLE CENTRALE DE NANTES Rénovation du bâtiment B	Maitre d'ouvrage : RECTORAT ACADEMIE DE NANTES 8, rue du Général Margueritte 44326 NANTES cedex 3	Architecte : FABER 35, boulevard de la Liberté 35220 CHATEAUBOURG	ind	date	dessiné par	modifications	
			-	16/05/2025	ABO	Création	
CAHIER DE DETAILS			Phase : DCE			<div><div>AUAS</div><div>Ingénierie</div><div>RENNES-QUIMPER-PARIS-LE MANS</div><div>53 rue Jules Vallès</div><div>35000 RENNES</div></div>	
			Echelle : 1/1000		Folio : 02		
Plan de masse							

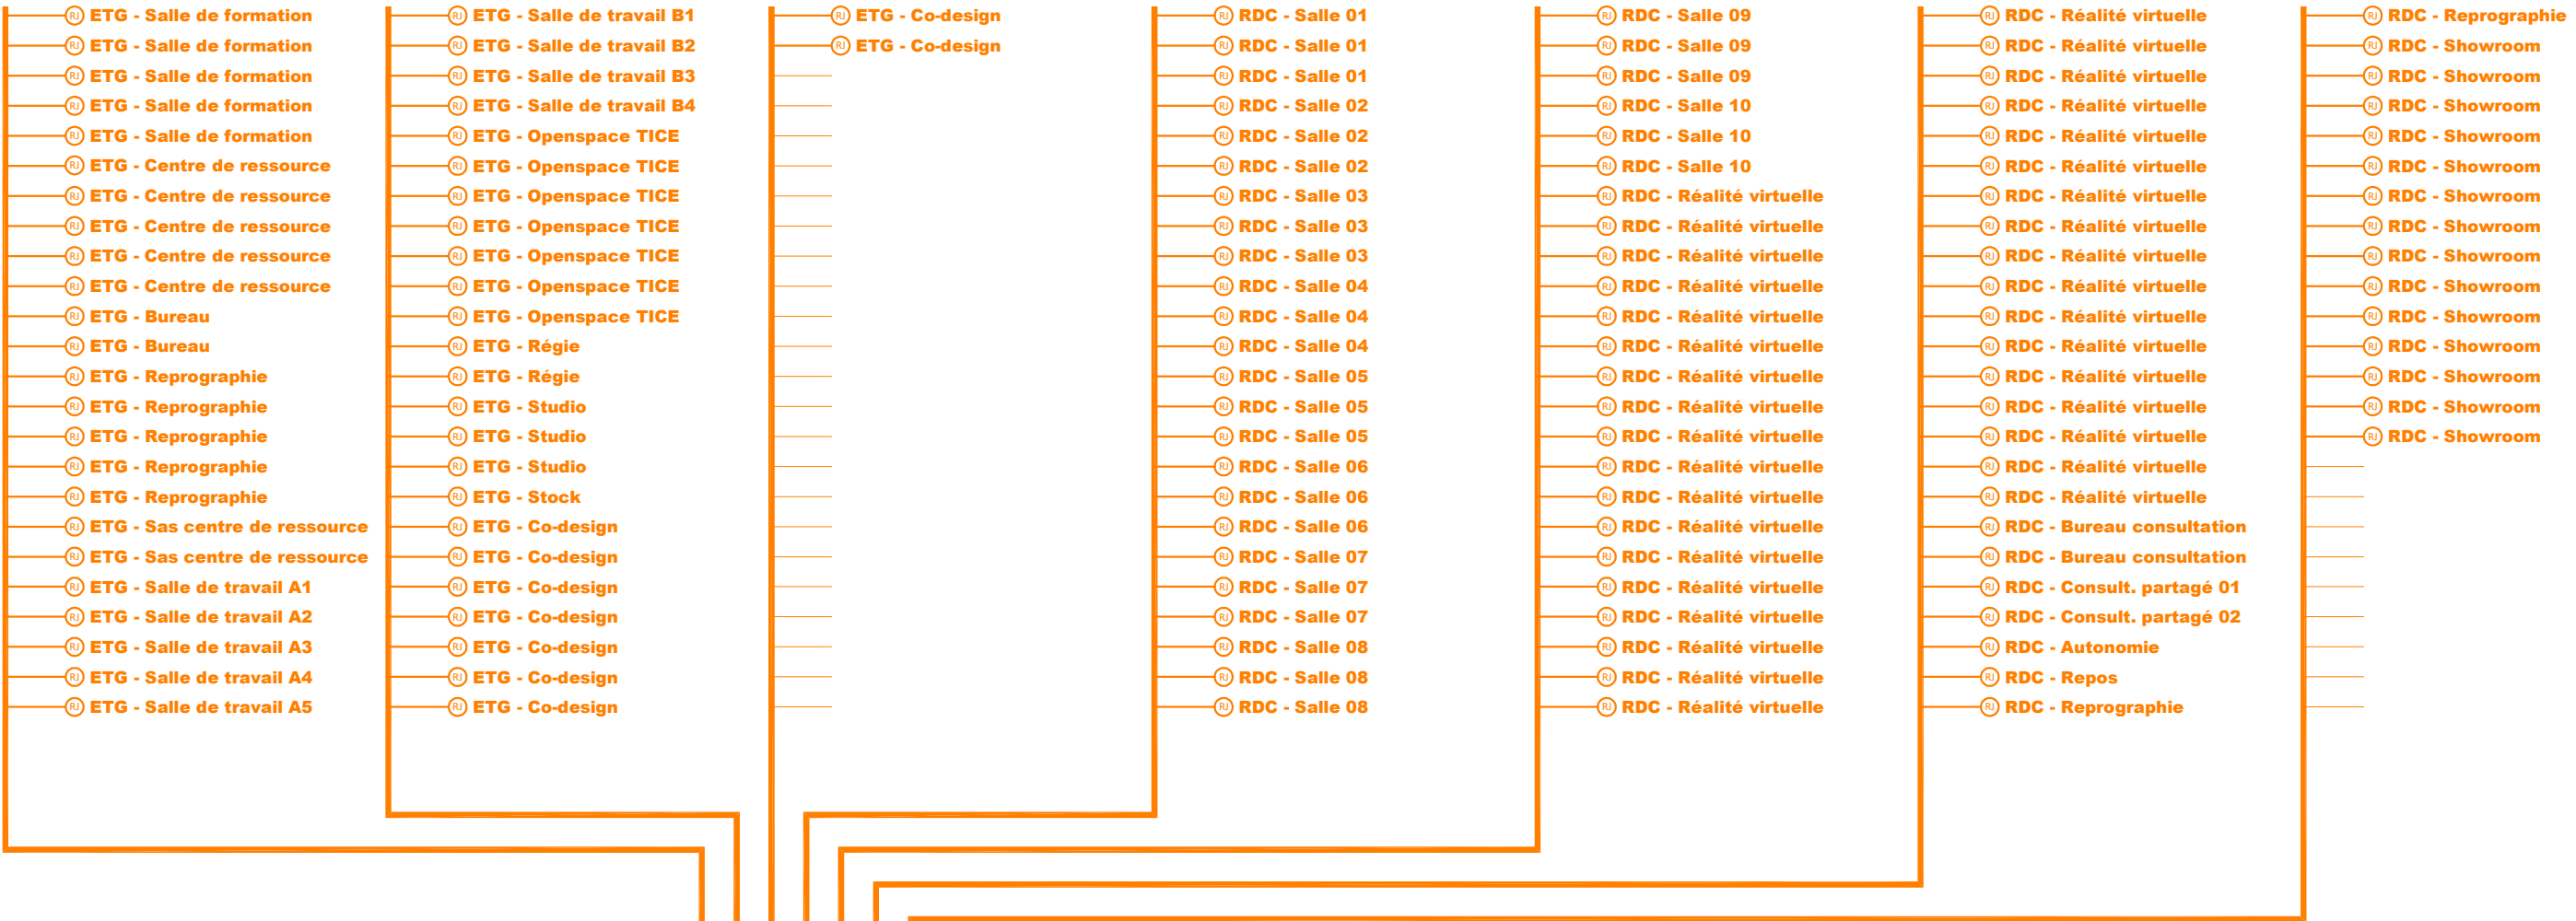


Baie VDI - Bât. B

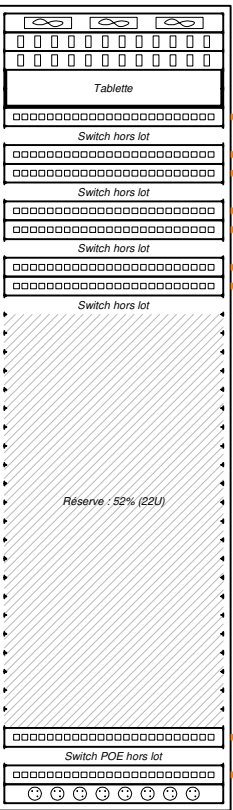


Fibre optique  
Depuis datacenter Bât. D


Fibre optique  
Depuis datacenter Bât. F

Alimentation électrique  
Depuis TGBT Bât. B

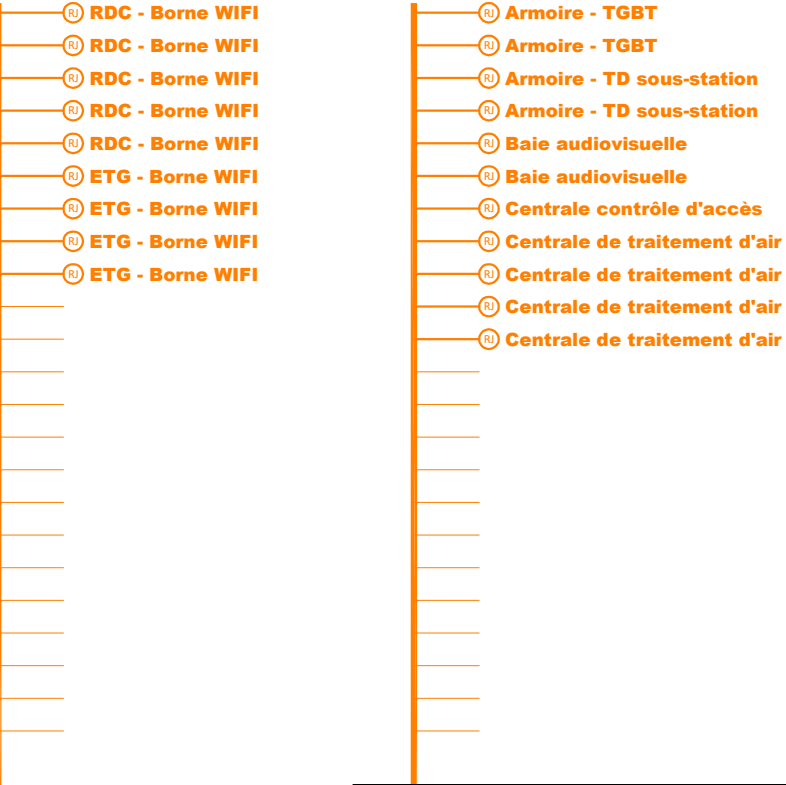


ECOLE CENTRALE DE NANTES Rénovation du bâtiment B	Maitre d'ouvrage : RECTORAT ACADEMIE DE NANTES 8, rue du Général Margueritte 44326 NANTES cedex 3	Architecte : FABER 35, boulevard de la Liberté 35220 CHATEAUBOURG	ind	date	déssiné par	modifications	
			-	16/05/2025	ABO	Création	
CAHIER DE DETAILS			Phase : DCE			<div> RENNES-QUIMPER-PARIS-LE MANS 53 rue Jules Vallès 35000 RENNES</div>	
			Echelle : -		Folio : 03		



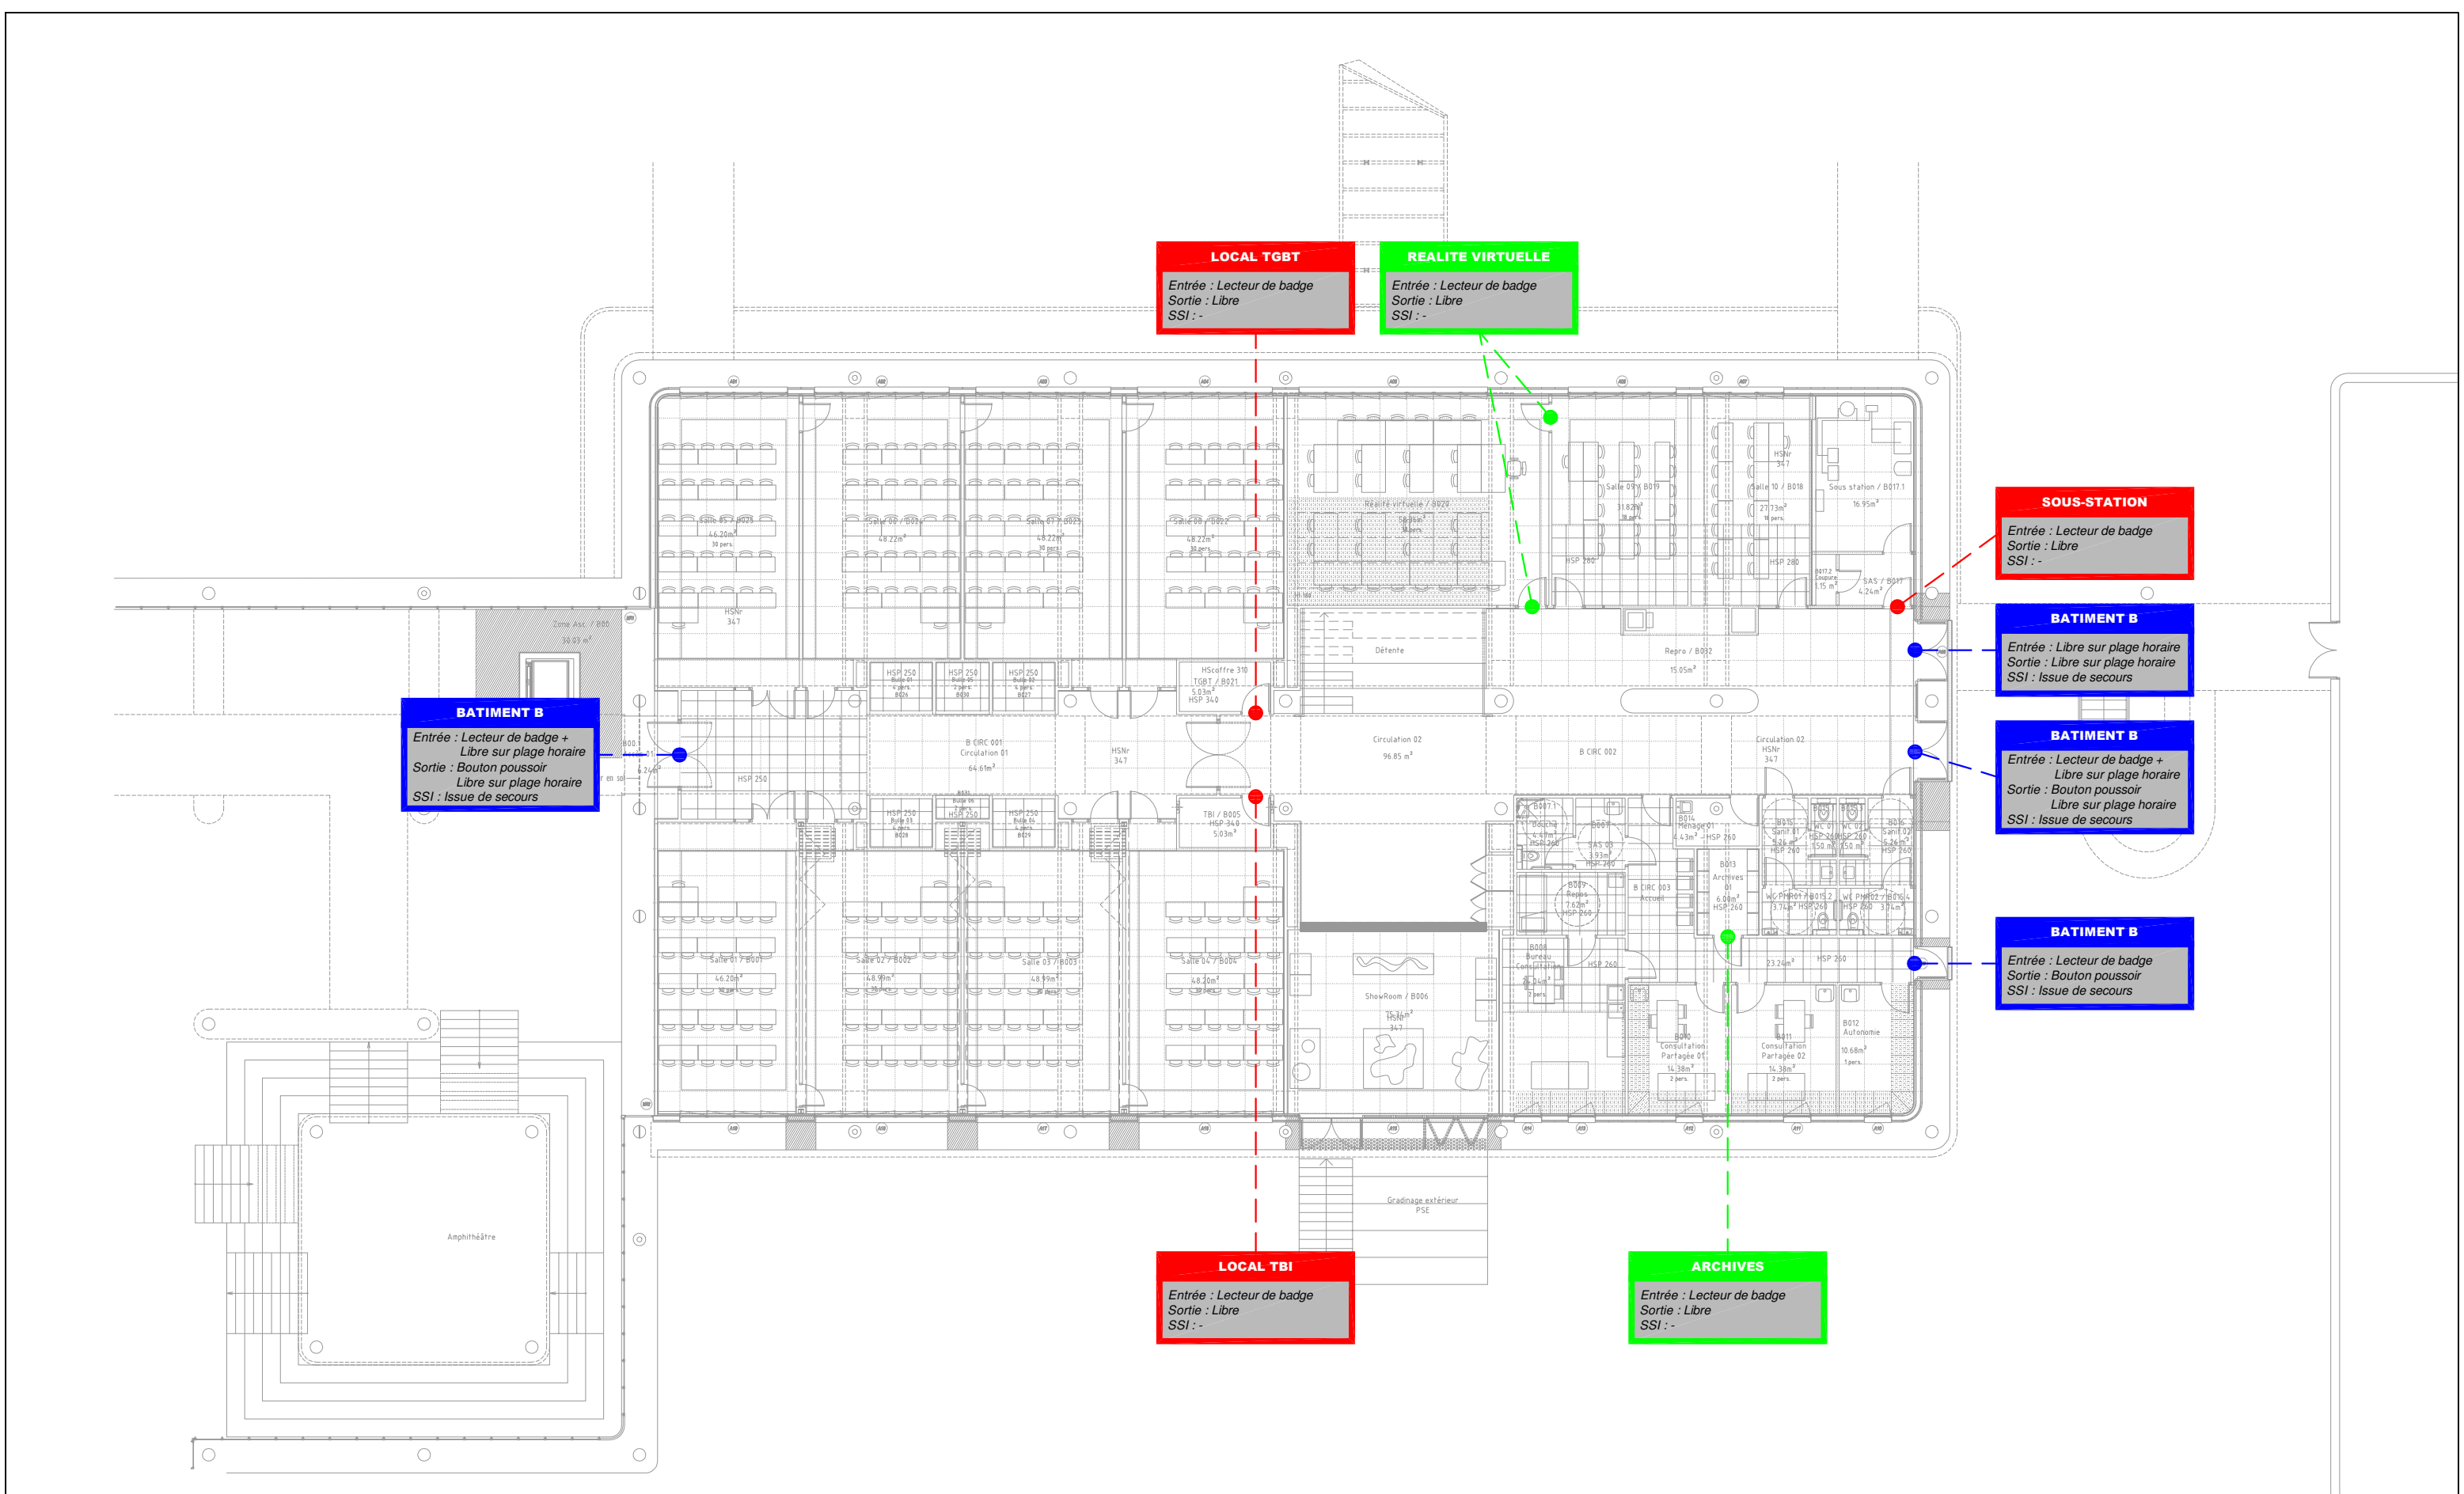


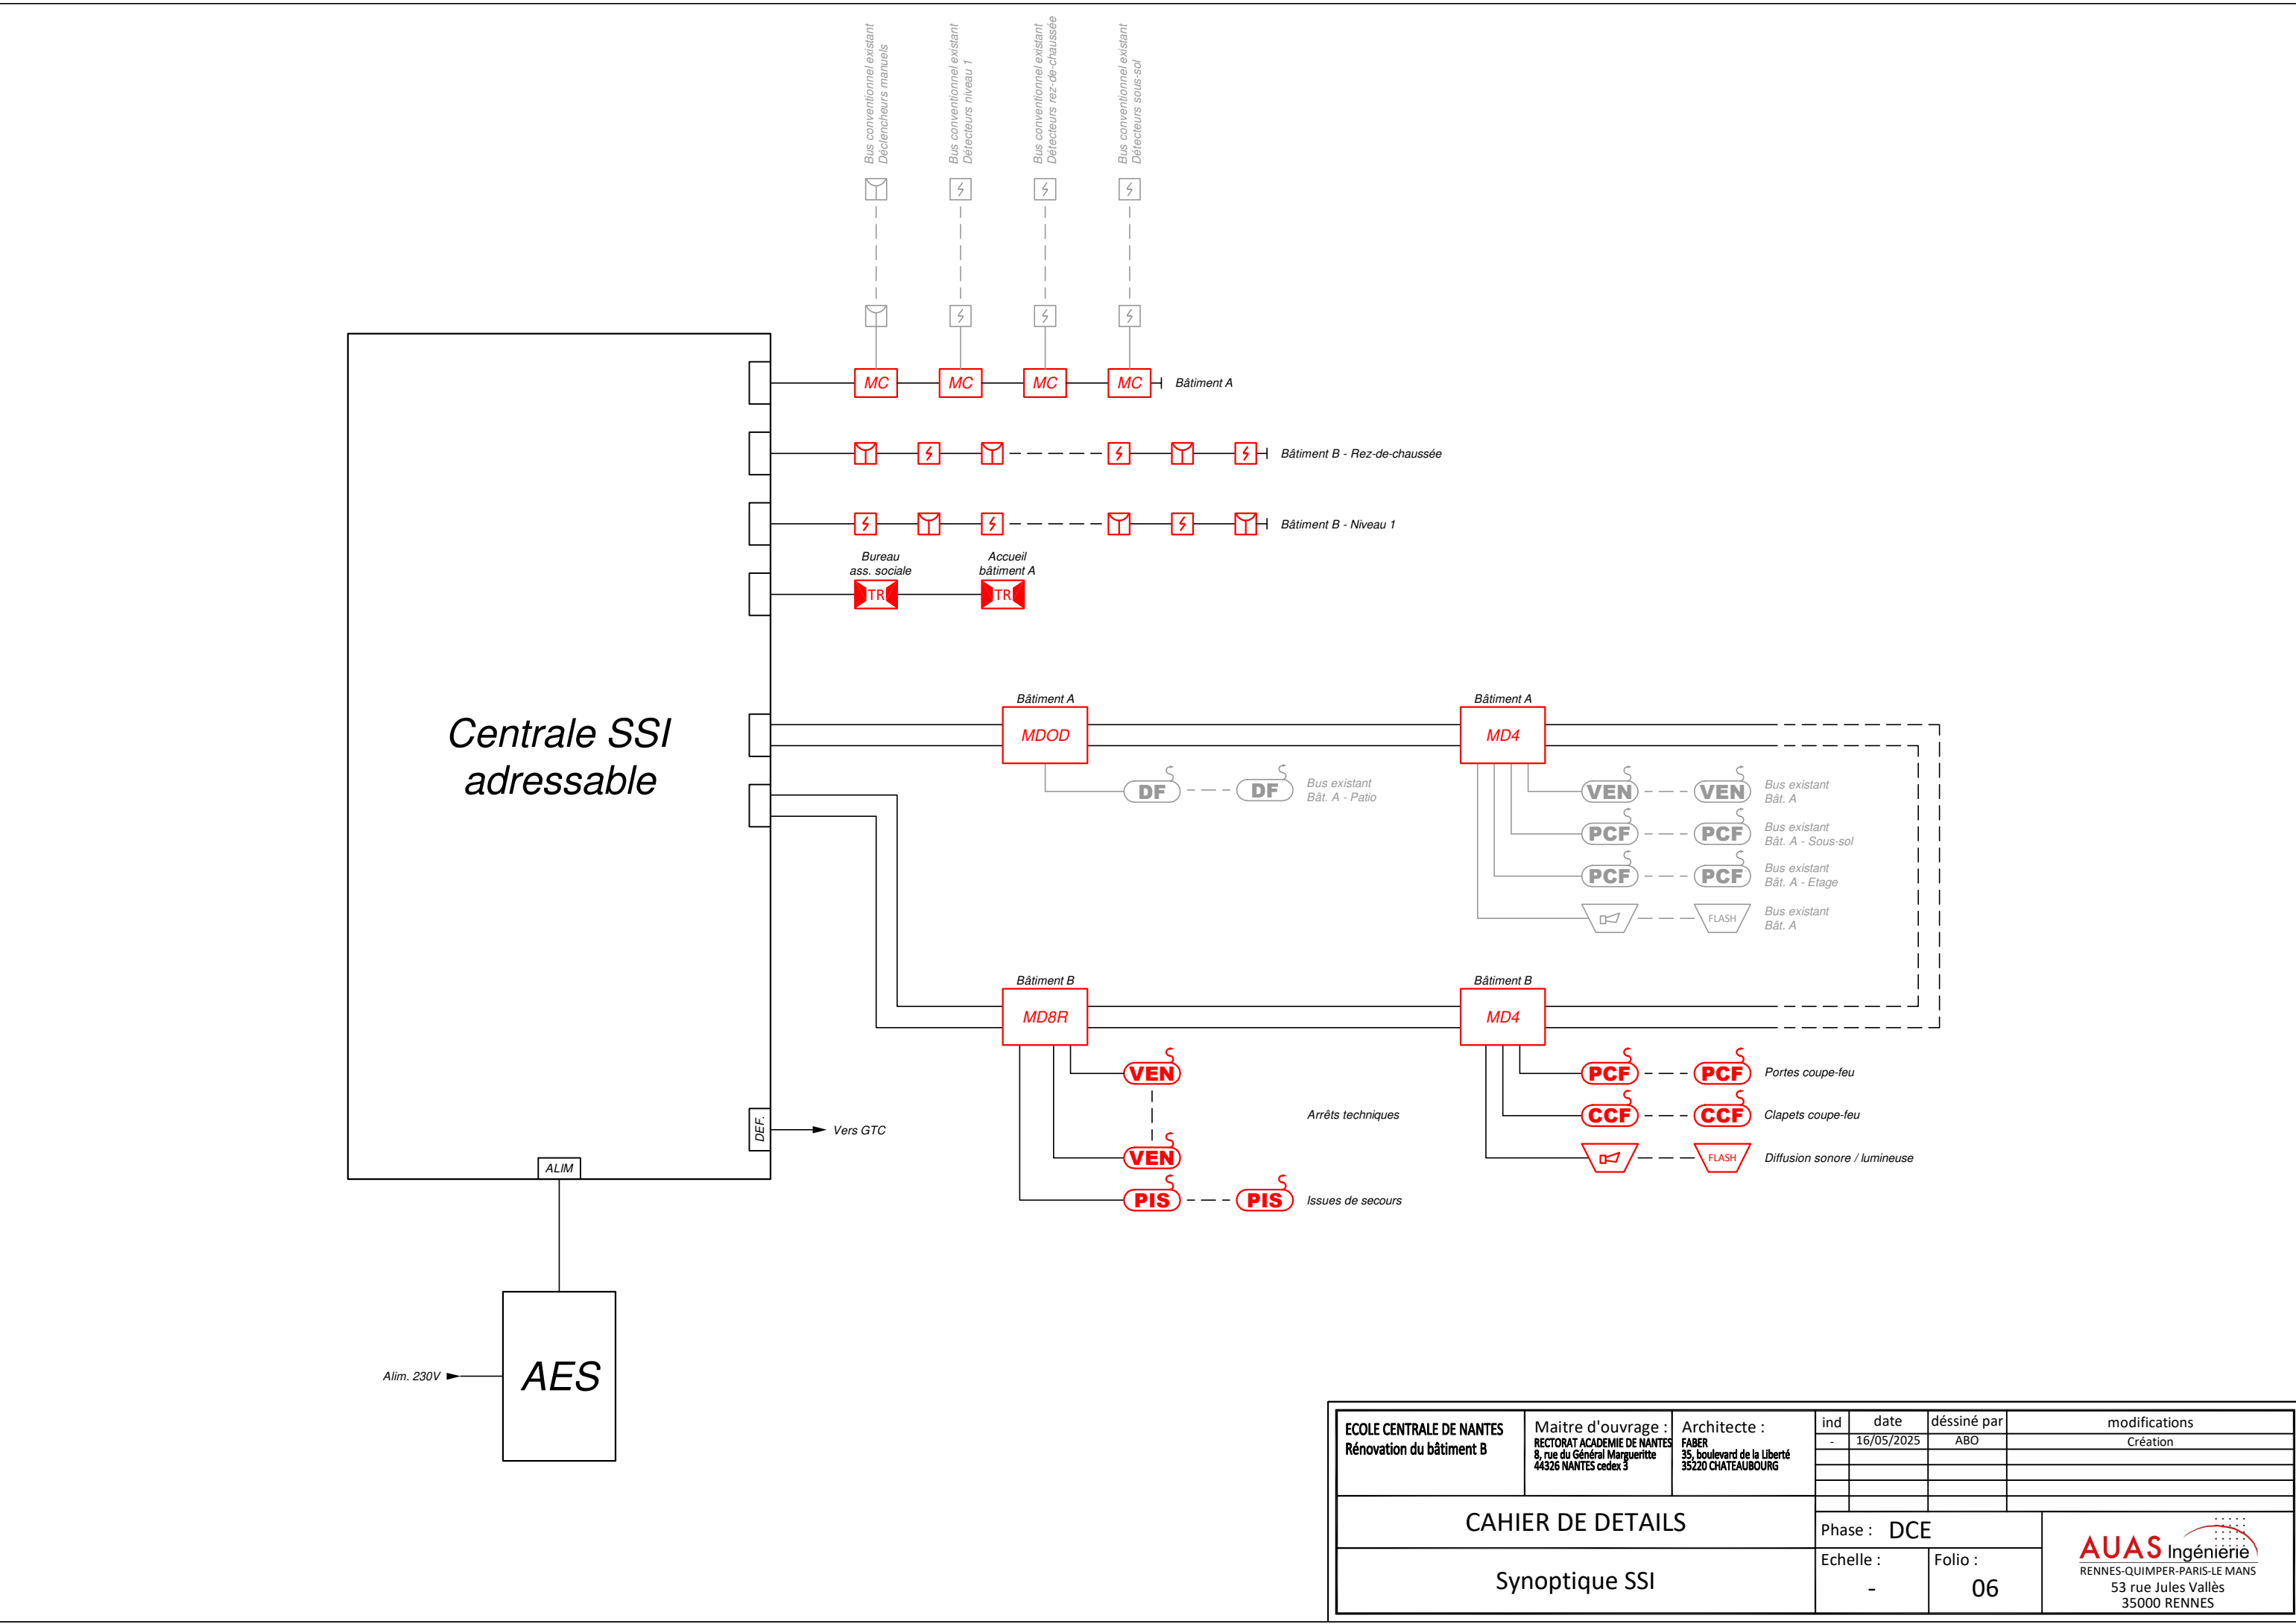
- Contrôle d'accès bâtiment
- Contrôle d'accès locaux sensibles
- Contrôle d'accès salles de travail
- Contrôle d'accès locaux techniques


ECOLE CENTRALE DE NANTES Rénovation du bâtiment B	Maitre d'ouvrage : RECTORAT ACADEMIE DE NANTES 8, rue du Général Margueritte 44326 NANTES cedex 3	Architecte : FABER 35, boulevard de la Liberté 35220 CHATEAUBOURG	ind	date	déssiné par	modifications	
			-	16/05/2025	ABO	Création	
CAHIER DE DETAILS			Phase : DCE			<div><div>AUAS Ingénierie</div><div>RENNES-QUIMPER-PARIS-LE MANS</div><div>53 rue Jules Vallès</div><div>35000 RENNES</div></div>	
Contrôle d'accès - Rez-de-chaussée			Echelle : -	Folio : 04			

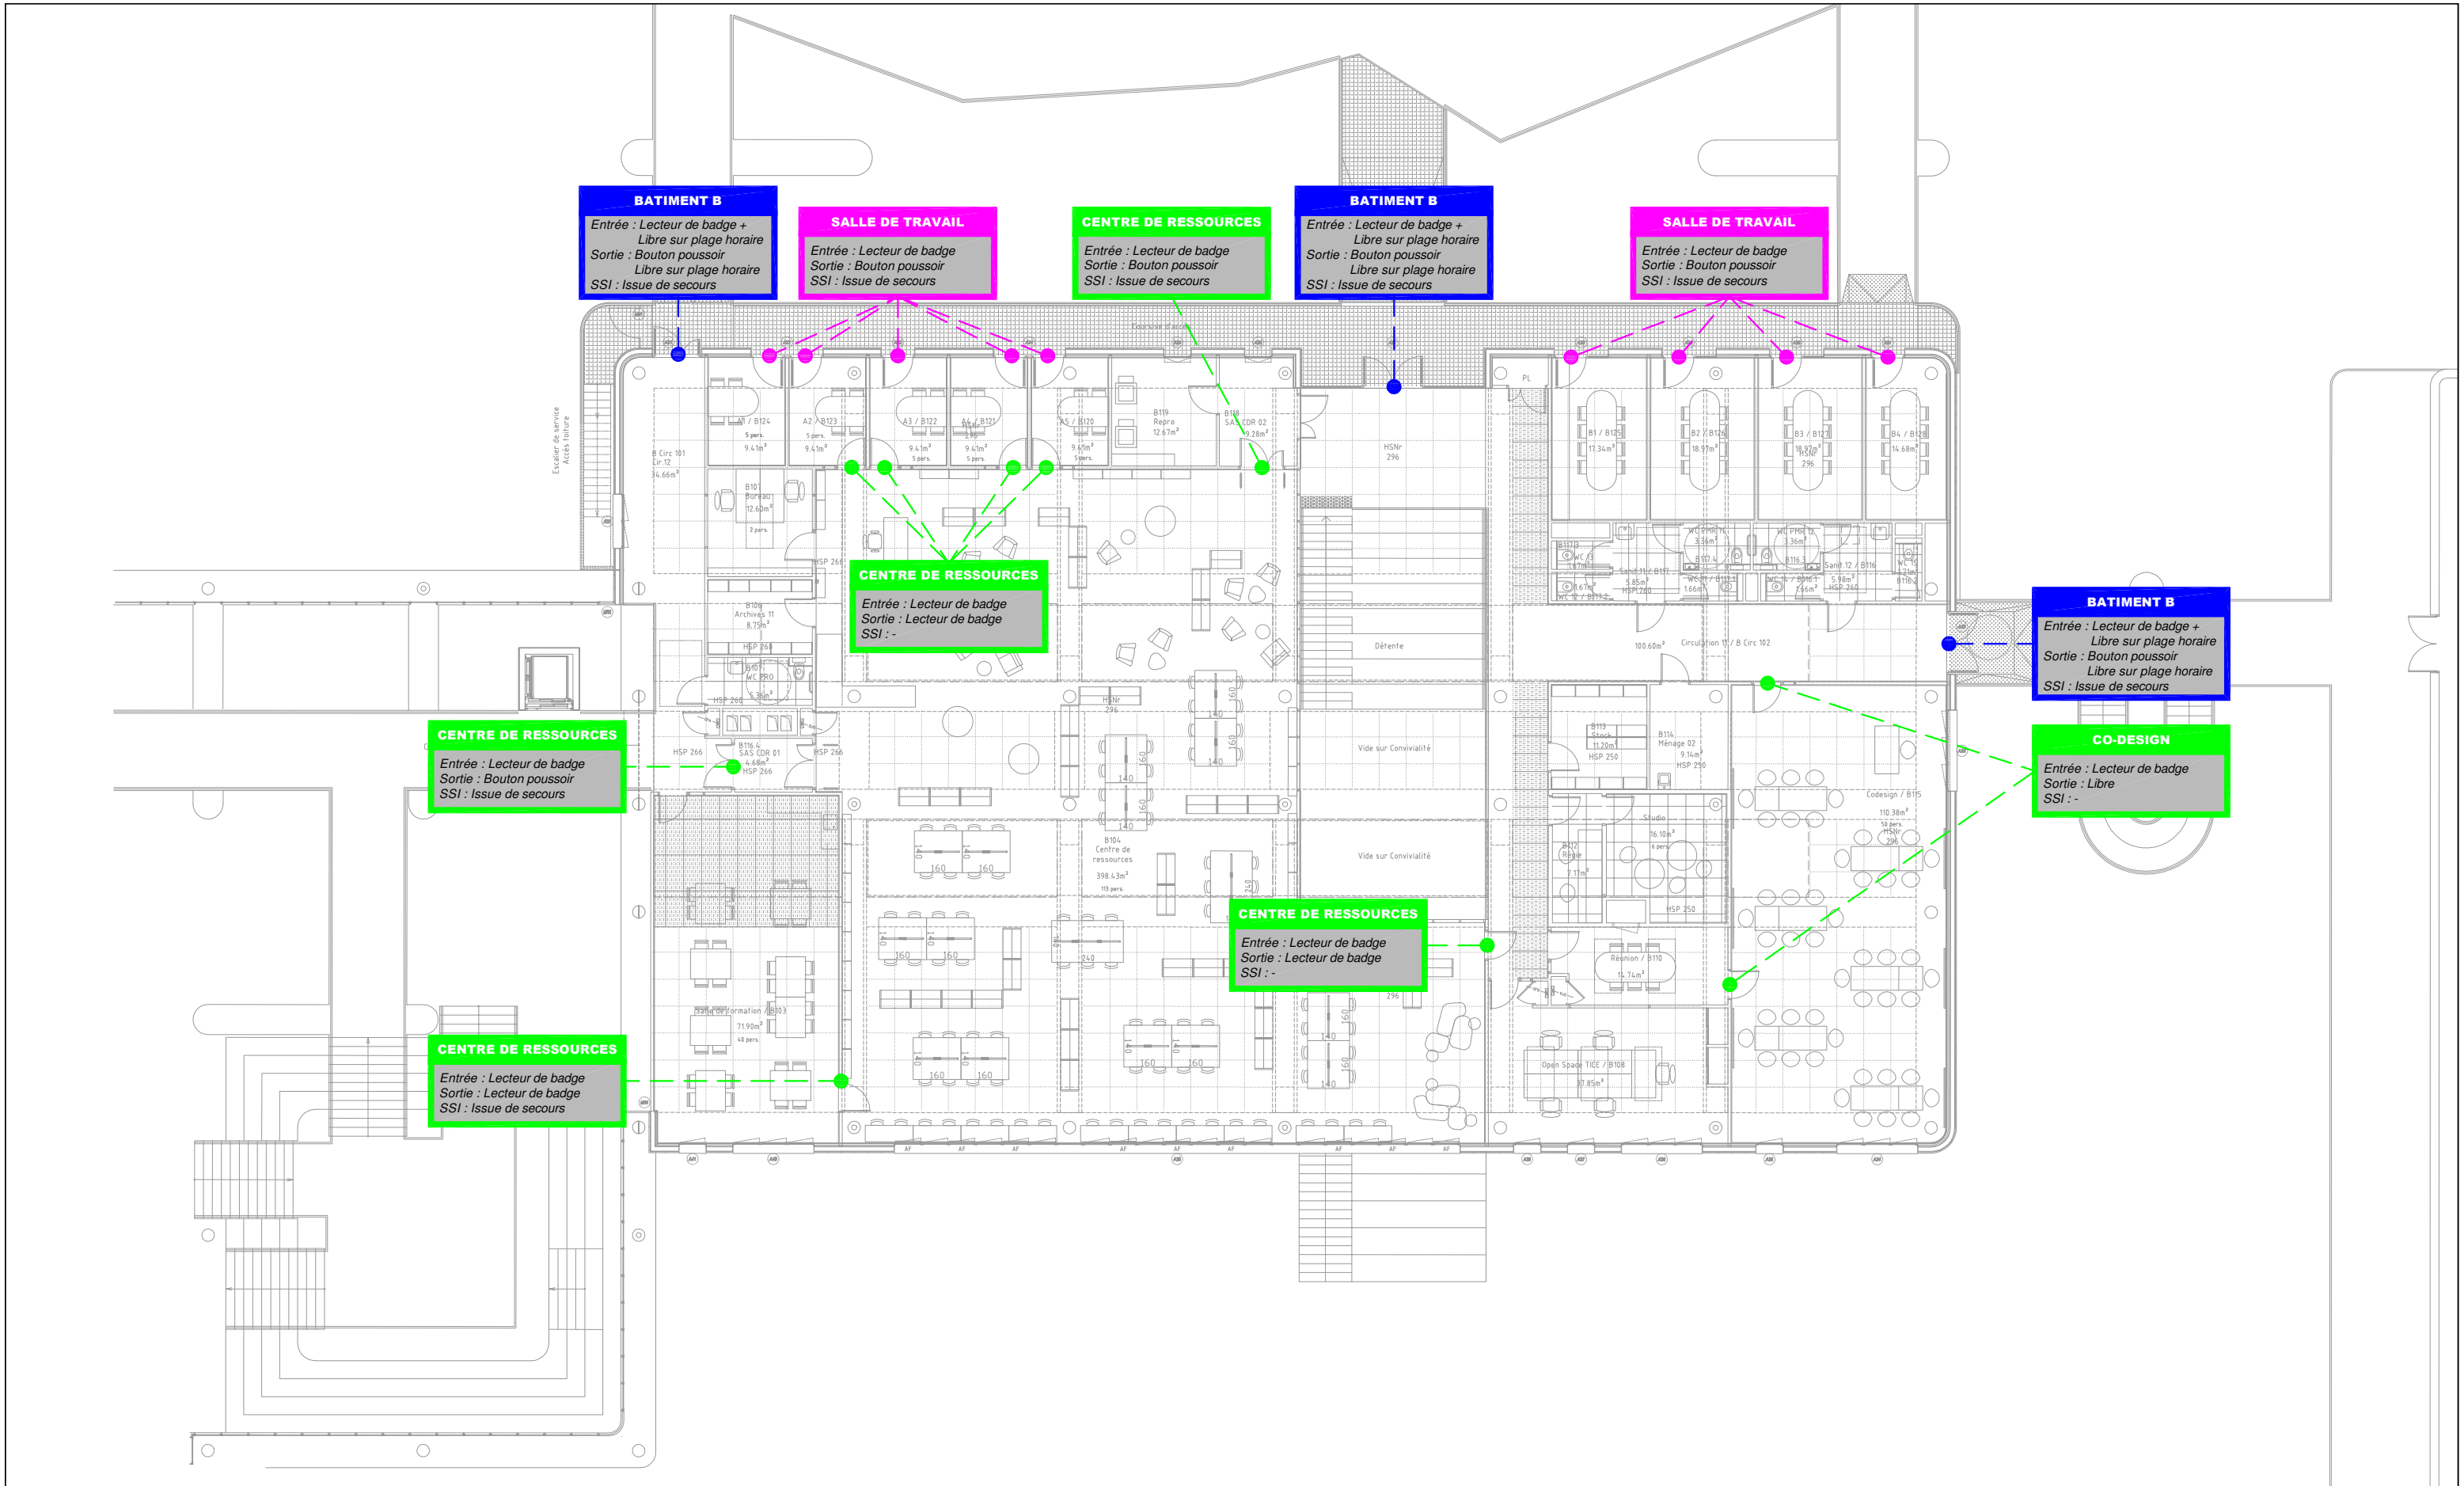

- Contrôle d'accès bâtiment
- Contrôle d'accès locaux sensibles
- Contrôle d'accès salles de travail
- Contrôle d'accès locaux techniques

ECOLE CENTRALE DE NANTES Rénovation du bâtiment B	Maitre d'ouvrage : RECTORAT ACADEMIE DE NANTES 8, rue du Général Margueritte 44326 NANTES cedex 3	Architecte : FABER 35, boulevard de la Liberté 35220 CHATEAUBOURG	ind	date	déssiné par	modifications	
			-	16/05/2025	ABO	Création	
CAHIER DE DETAILS			Phase : DCE			<div> <b>AUAS</b> Ingénierie RENNES-QUIMPER-PARIS-LE MANS 53 rue Jules Vallès 35000 RENNES</div>	
Contrôle d'accès - Niveau 1			Echelle : -	Folio : 05			



ECOLE CENTRALE DE NANTES Rénovation du bâtiment B	Maitre d'ouvrage : RECTORAT ACADEMIE DE NANTES 8, rue du Général Margueritte 44326 NANTES cedex 3	Architecte : FABER 35, boulevard de la Liberté 35220 CHATEAUBOURG	ind	date	dessiné par	modifications	
			-	16/05/2025	ABO	Création	
CAHIER DE DETAILS			Phase : DCE			<div> RENNES-QUIMPER-PARIS-LE MANS 53 rue Jules Vallès 35000 RENNES</div>	
Synoptique SSI			Echelle : -	Folio : 06			