



GRANDS MOULINS PARIS UNIVERSITE
Pose d'une méridienne astronomique

Adresse du projet :
10 Esplanade Pierre Vidal-Naquet
75013 Paris

MAITRE D'OUVRAGE

Université Paris Cité
5 Rue Thomas Mann - 75013 Paris
Tél: 01 57 27 65 67
@: sylvain.chaty@u-paris.fr



MAITRISE D'OEUVRE

Architecte
lemoal architectes
40 rue du Château d'Eau - 75010 Paris
Tél: 01 42 41 25 72 - @: agence@lemoal.archi

lemoal

Fluide, Thermique,
Energie, Environnement
LBE Ingénierie
101 bis avenue Eugène Delacroix - 91210 Draveil
Tél: 01 69 48 89 45 - @: accueil@lbei.fr



Bureau de contrôle
Qualiconsult
6 boulevard d'Archimède - 77420 Champs-sur-Marne
tél: 06 74 97 12 25 - @: frederic.blicq@qualiconsult.fr




SPS
BTP-Consultants
tél: - @: antonio.pereira@btp-consultants.fr



Date	Indice	Description
Date	-	

PRO/DCE			
PLAN D'INSTALLATION DE CHANTIER	Echelle :	Date : 18/06/2025	Pièce : 30.00
	Indice : -		
	Format : A3		

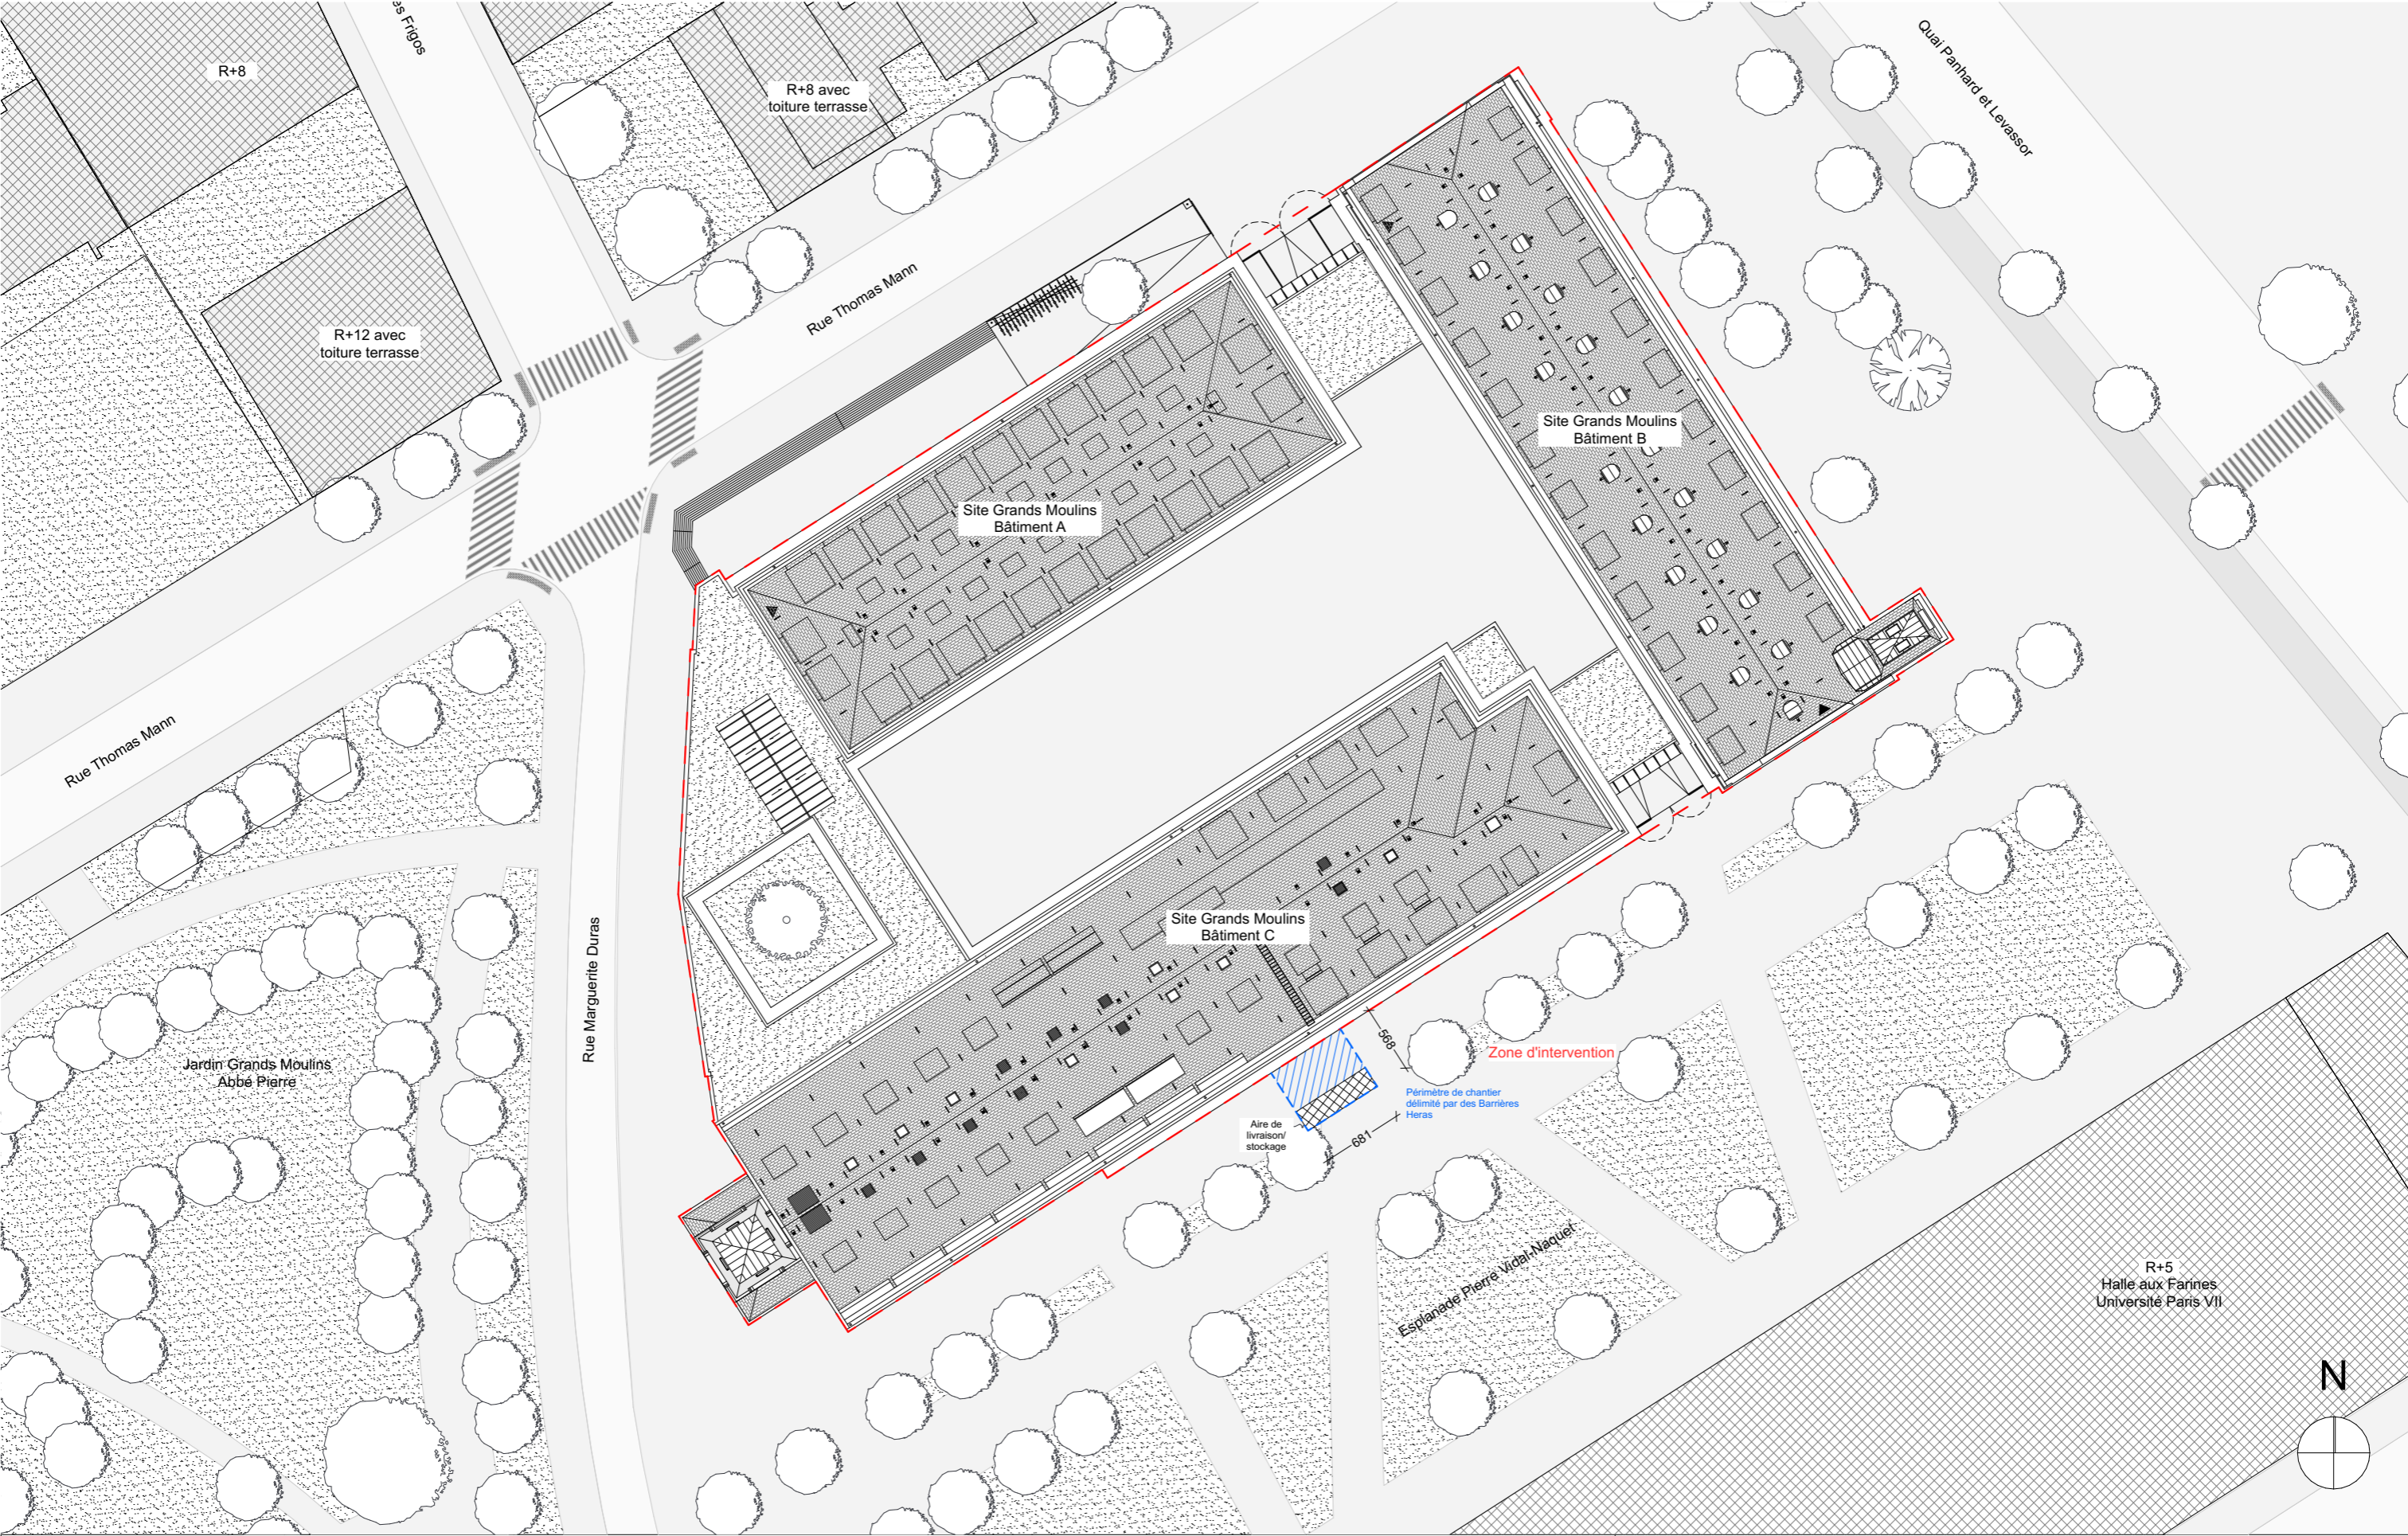

GRANDS MOULINS PARIS UNIVERSITE				PRO/DCE					
<div>Maître d'Œuvre : lemoal lemoal 40 rue du Château d'Eau 75010 Paris</div>		<div>Maître d'Ouvrage : Université Paris Cité 5 Rue Thomas Mann 75013 Paris</div>	Pose d'une méridienne astronomique		PIC - PLAN MASSE		Echelle : 1:500	Date : 18/06/2025	Pièce : 30.01
			Adresse du projet : 10 Esplanade Pierre Vidal-Naquet - 75013 Paris				Indice :		
							Format : A3		