


Date : 21.10.2024 Echelle : 1/250 Format : A3


Fichier : NCK-01-003-00-R07

Dessin : Bureau d'études Necker

Plan masse :

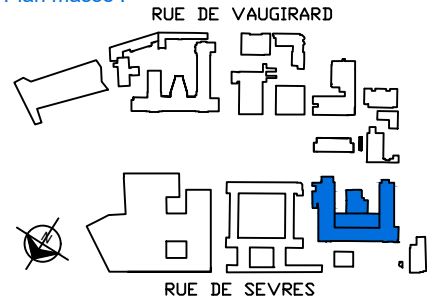

LEGENDE :

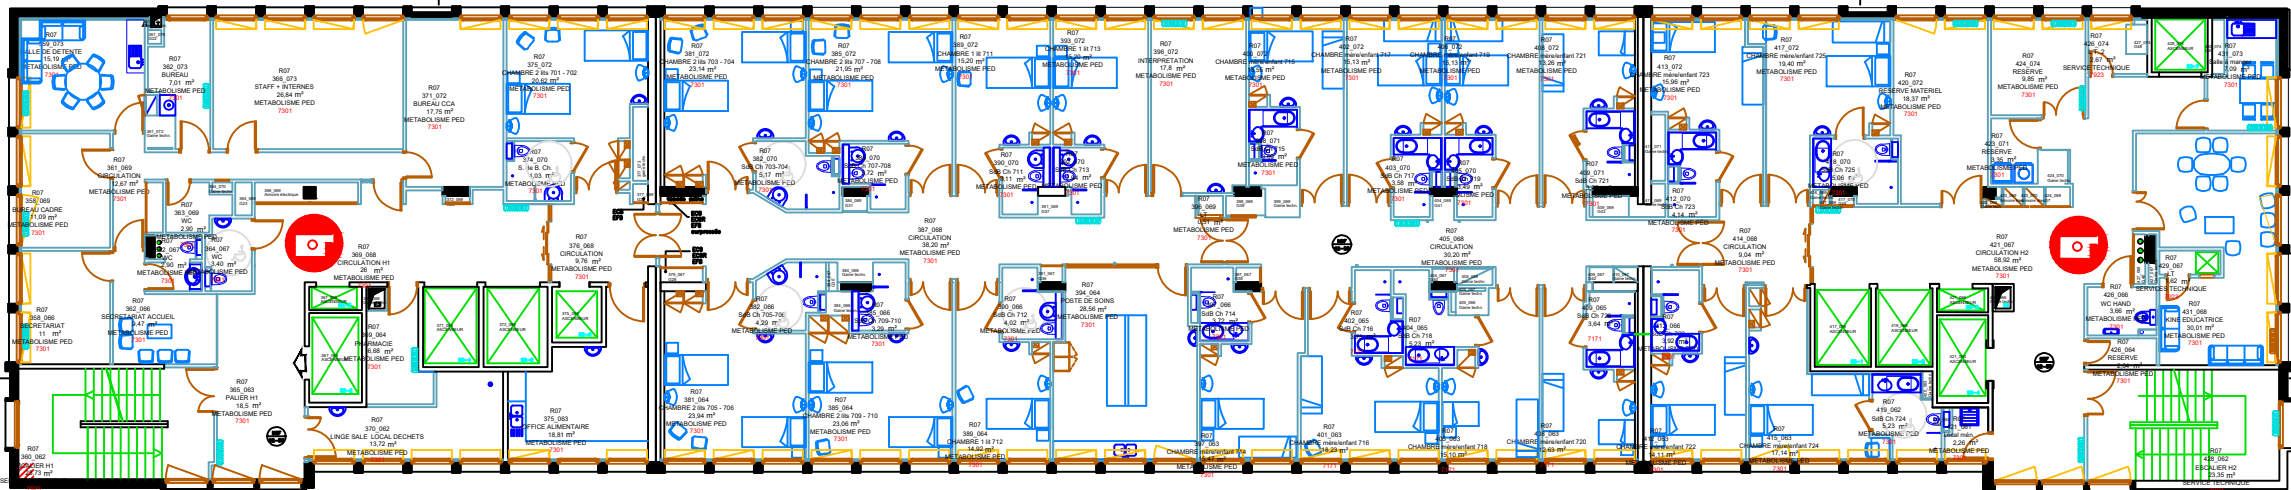

CENTRE DES MALADIES DU DEVELOPPEMENT

UG 7301