



AGENCE **GUILLOU**
ARCHITECTE

N° OA : 5 235 II


15 rue EUGENE MASCART
59570 BAVAY




<u>ELEMENT GRAPHIQUE</u>	<u>PHASE DU PROJET</u>	<u>N°PIECE</u>	<u>indice</u>	<u>DATE</u>	<u>ECHELLE</u>	
Carnet de plans de repérage	DCE		A	JUIN 2025	1 / 2 0 0 SUR A 3	


[illegible]

Légende :

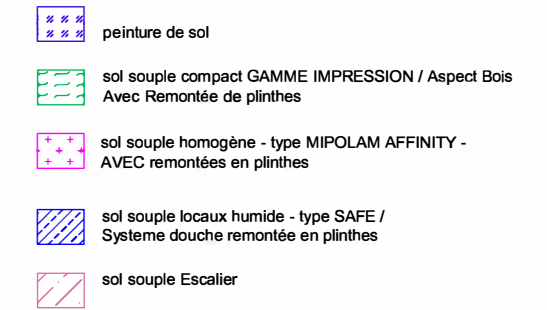



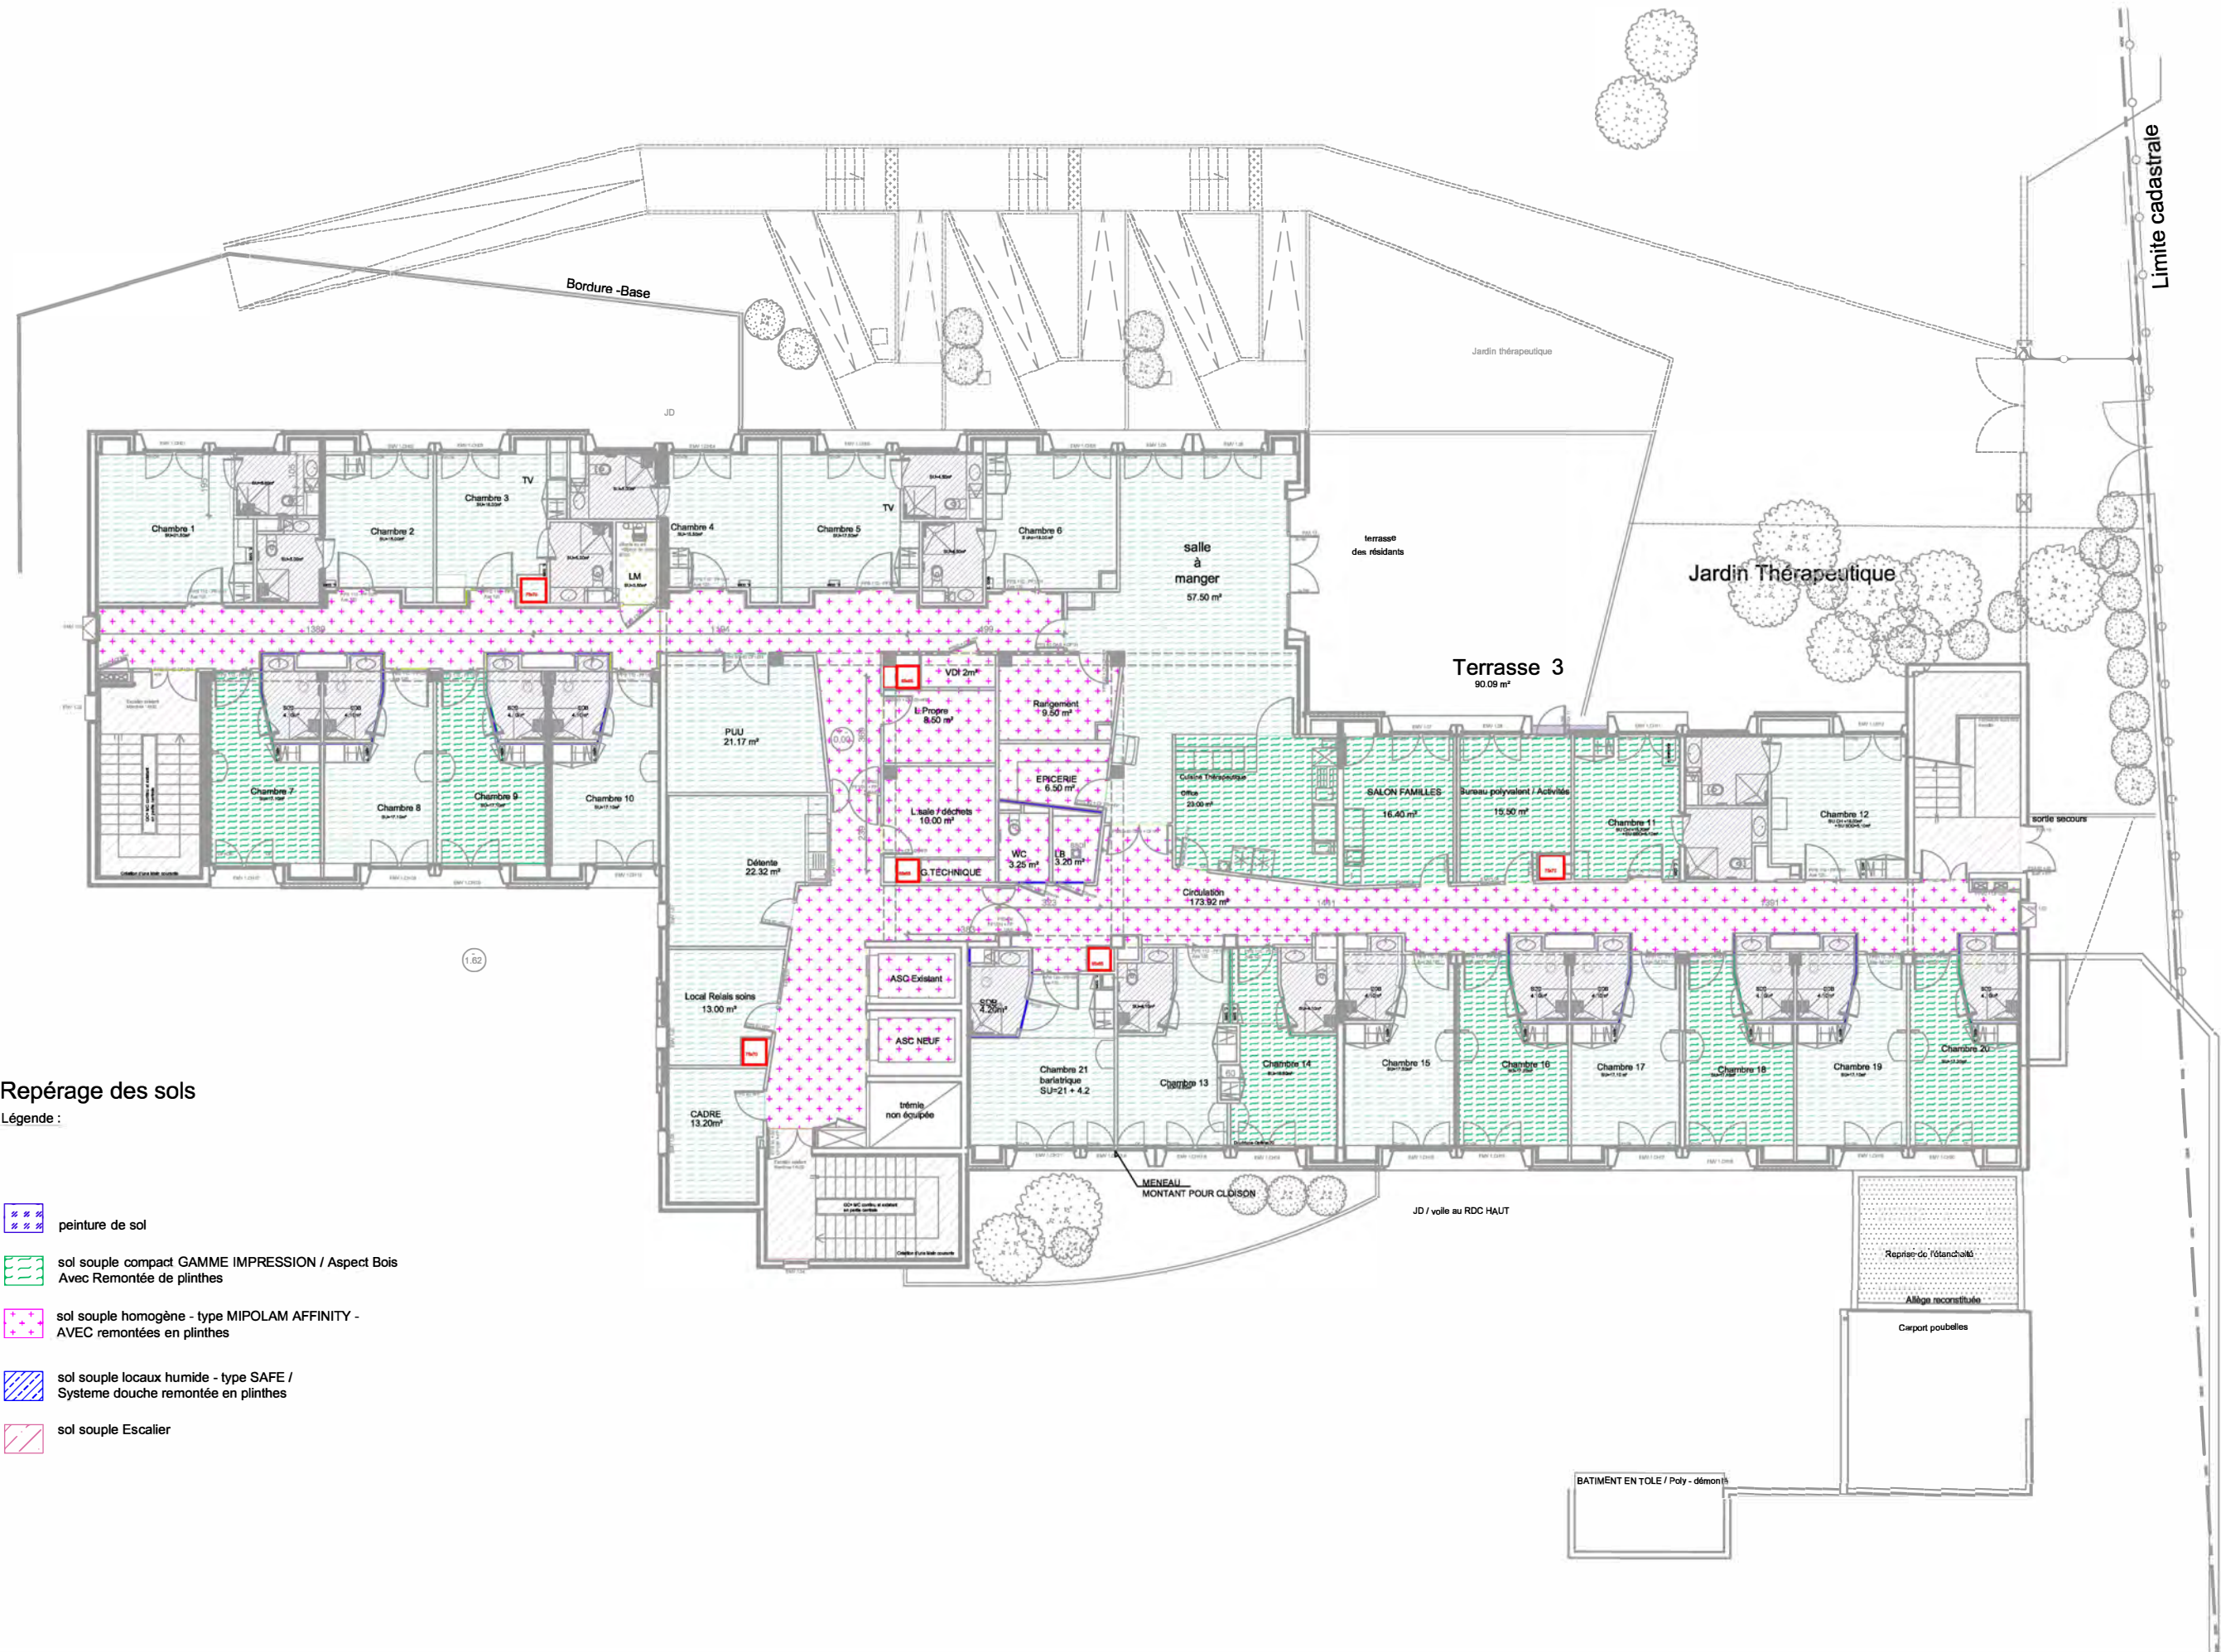

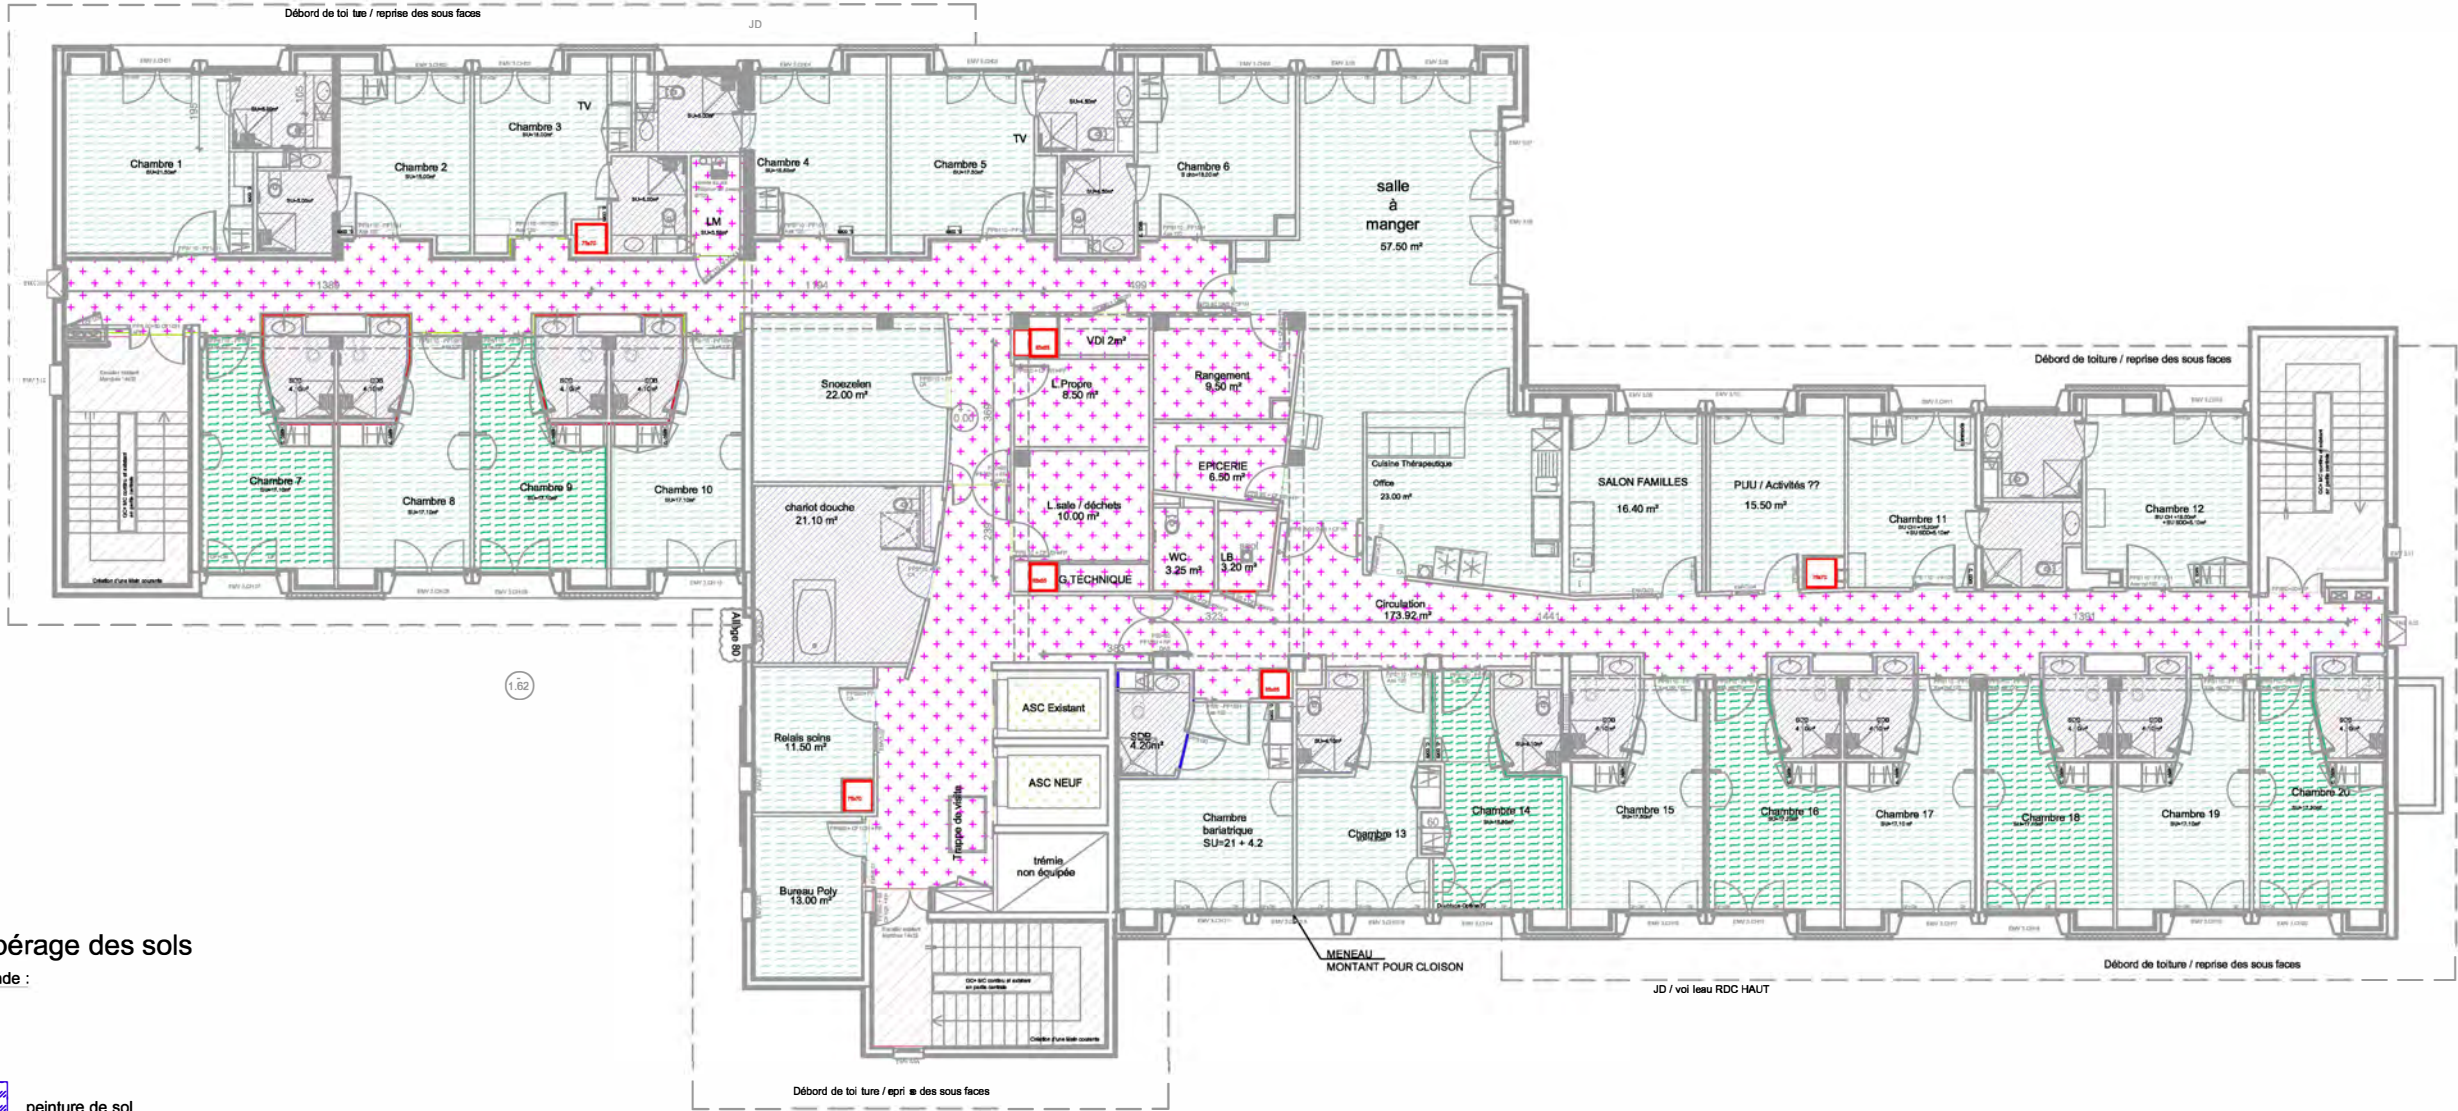
ERIC GUILLLOU
ARCHITECTE
5 9 5 7 0
B A V A Y





Repérage des sols

Légende :

-  peinture de sol
-  sol souple compact GAMME IMPRESSION / Aspect Bois
Avec Remontée de plinthes
-  sol souple homogène - type MIPOLAM AFFINITY -
AVEC remontées en plinthes
-  sol souple locaux humide - type SAFE /
Système douche remontée en plinthes
-  sol souple Escalier

Maître d'ouvrage

GH ARTOIS - TERNOIS
RESTRUCTURATION DU SITE DE L'EHPAD HENRI GUIDET
55 Rue de La République, 62450 BAPAUME

ELEMENT GRAPHIQUE

Plan de repérage des sols
niveau R+2

PHASE DU PROJET

DCE

N°PIECE

C02.1-4

indice

A

DATE


JUIN 2025

ECHELLE

1 / 2 0 0
SUR A3

Maître d'oeuvre:

Eric GUILLOU
ARCHITECTE
5 9 5 7 0
B A V A Y

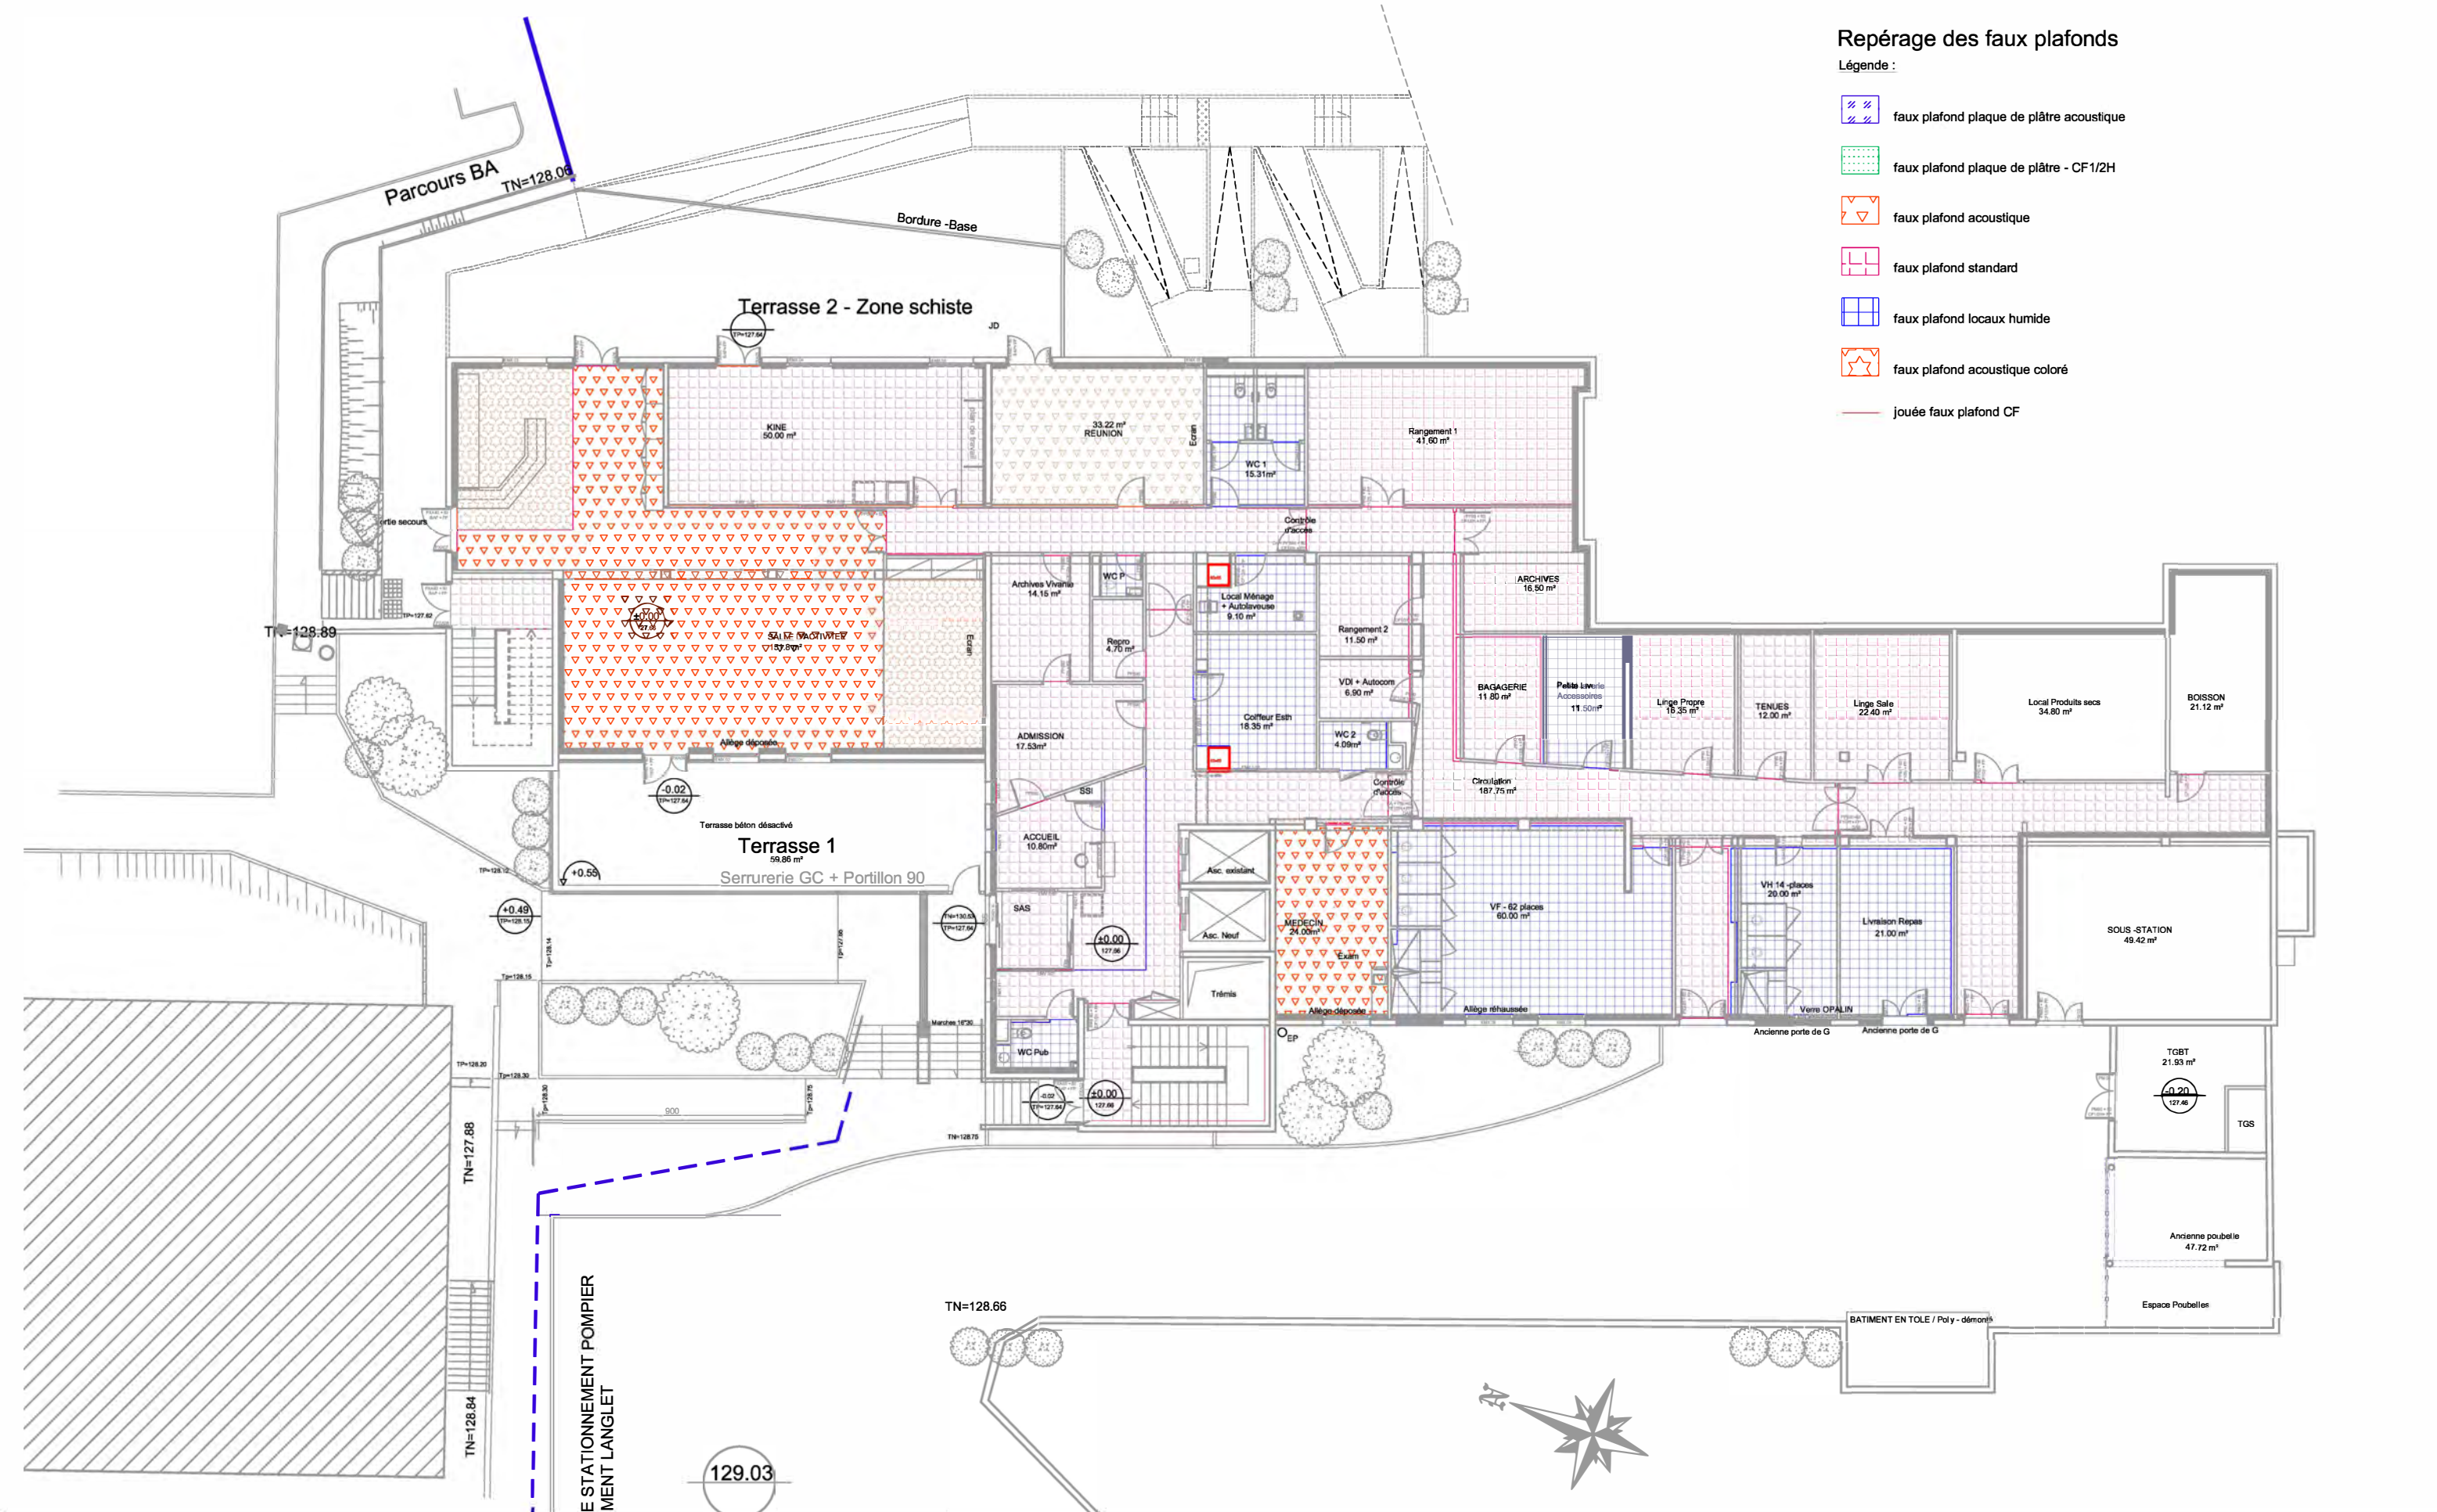


Repérage des faux plafonds

Légende :


- faux plafond plaque de plâtre acoustique
- faux plafond plaque de plâtre - CF1/2H
- faux plafond acoustique
- faux plafond standard
- faux plafond locaux humide
- faux plafond acoustique coloré
- jouée faux plafond CF

<u>Maître d'ouvrage</u> GH ARTOIS - TERNOIS RESTRUCTURATION DU SITE DE L'EHPAD HENRI GUIDET 55 Rue de La République, 62450 BAPAUME		<u>ELEMENT GRAPHIQUE</u> Plan de repérage faux plafonds niveau RdJ	<u>PHASE DU PROJET</u> DCE	<u>N°PIECE</u> C02.2-1	<u>indice</u> A	<u>DATE</u> JUN 2025	<u>ECHELLE</u> 1 / 2 0 0 SUR A3	<u>Maître d'oeuvre:</u> Eric GUILLOU ARCHITECTE 5 9 5 7 0 B A V A Y
--	--	---	-----------------------------------	-------------------------------	------------------------	-----------------------------	---	---

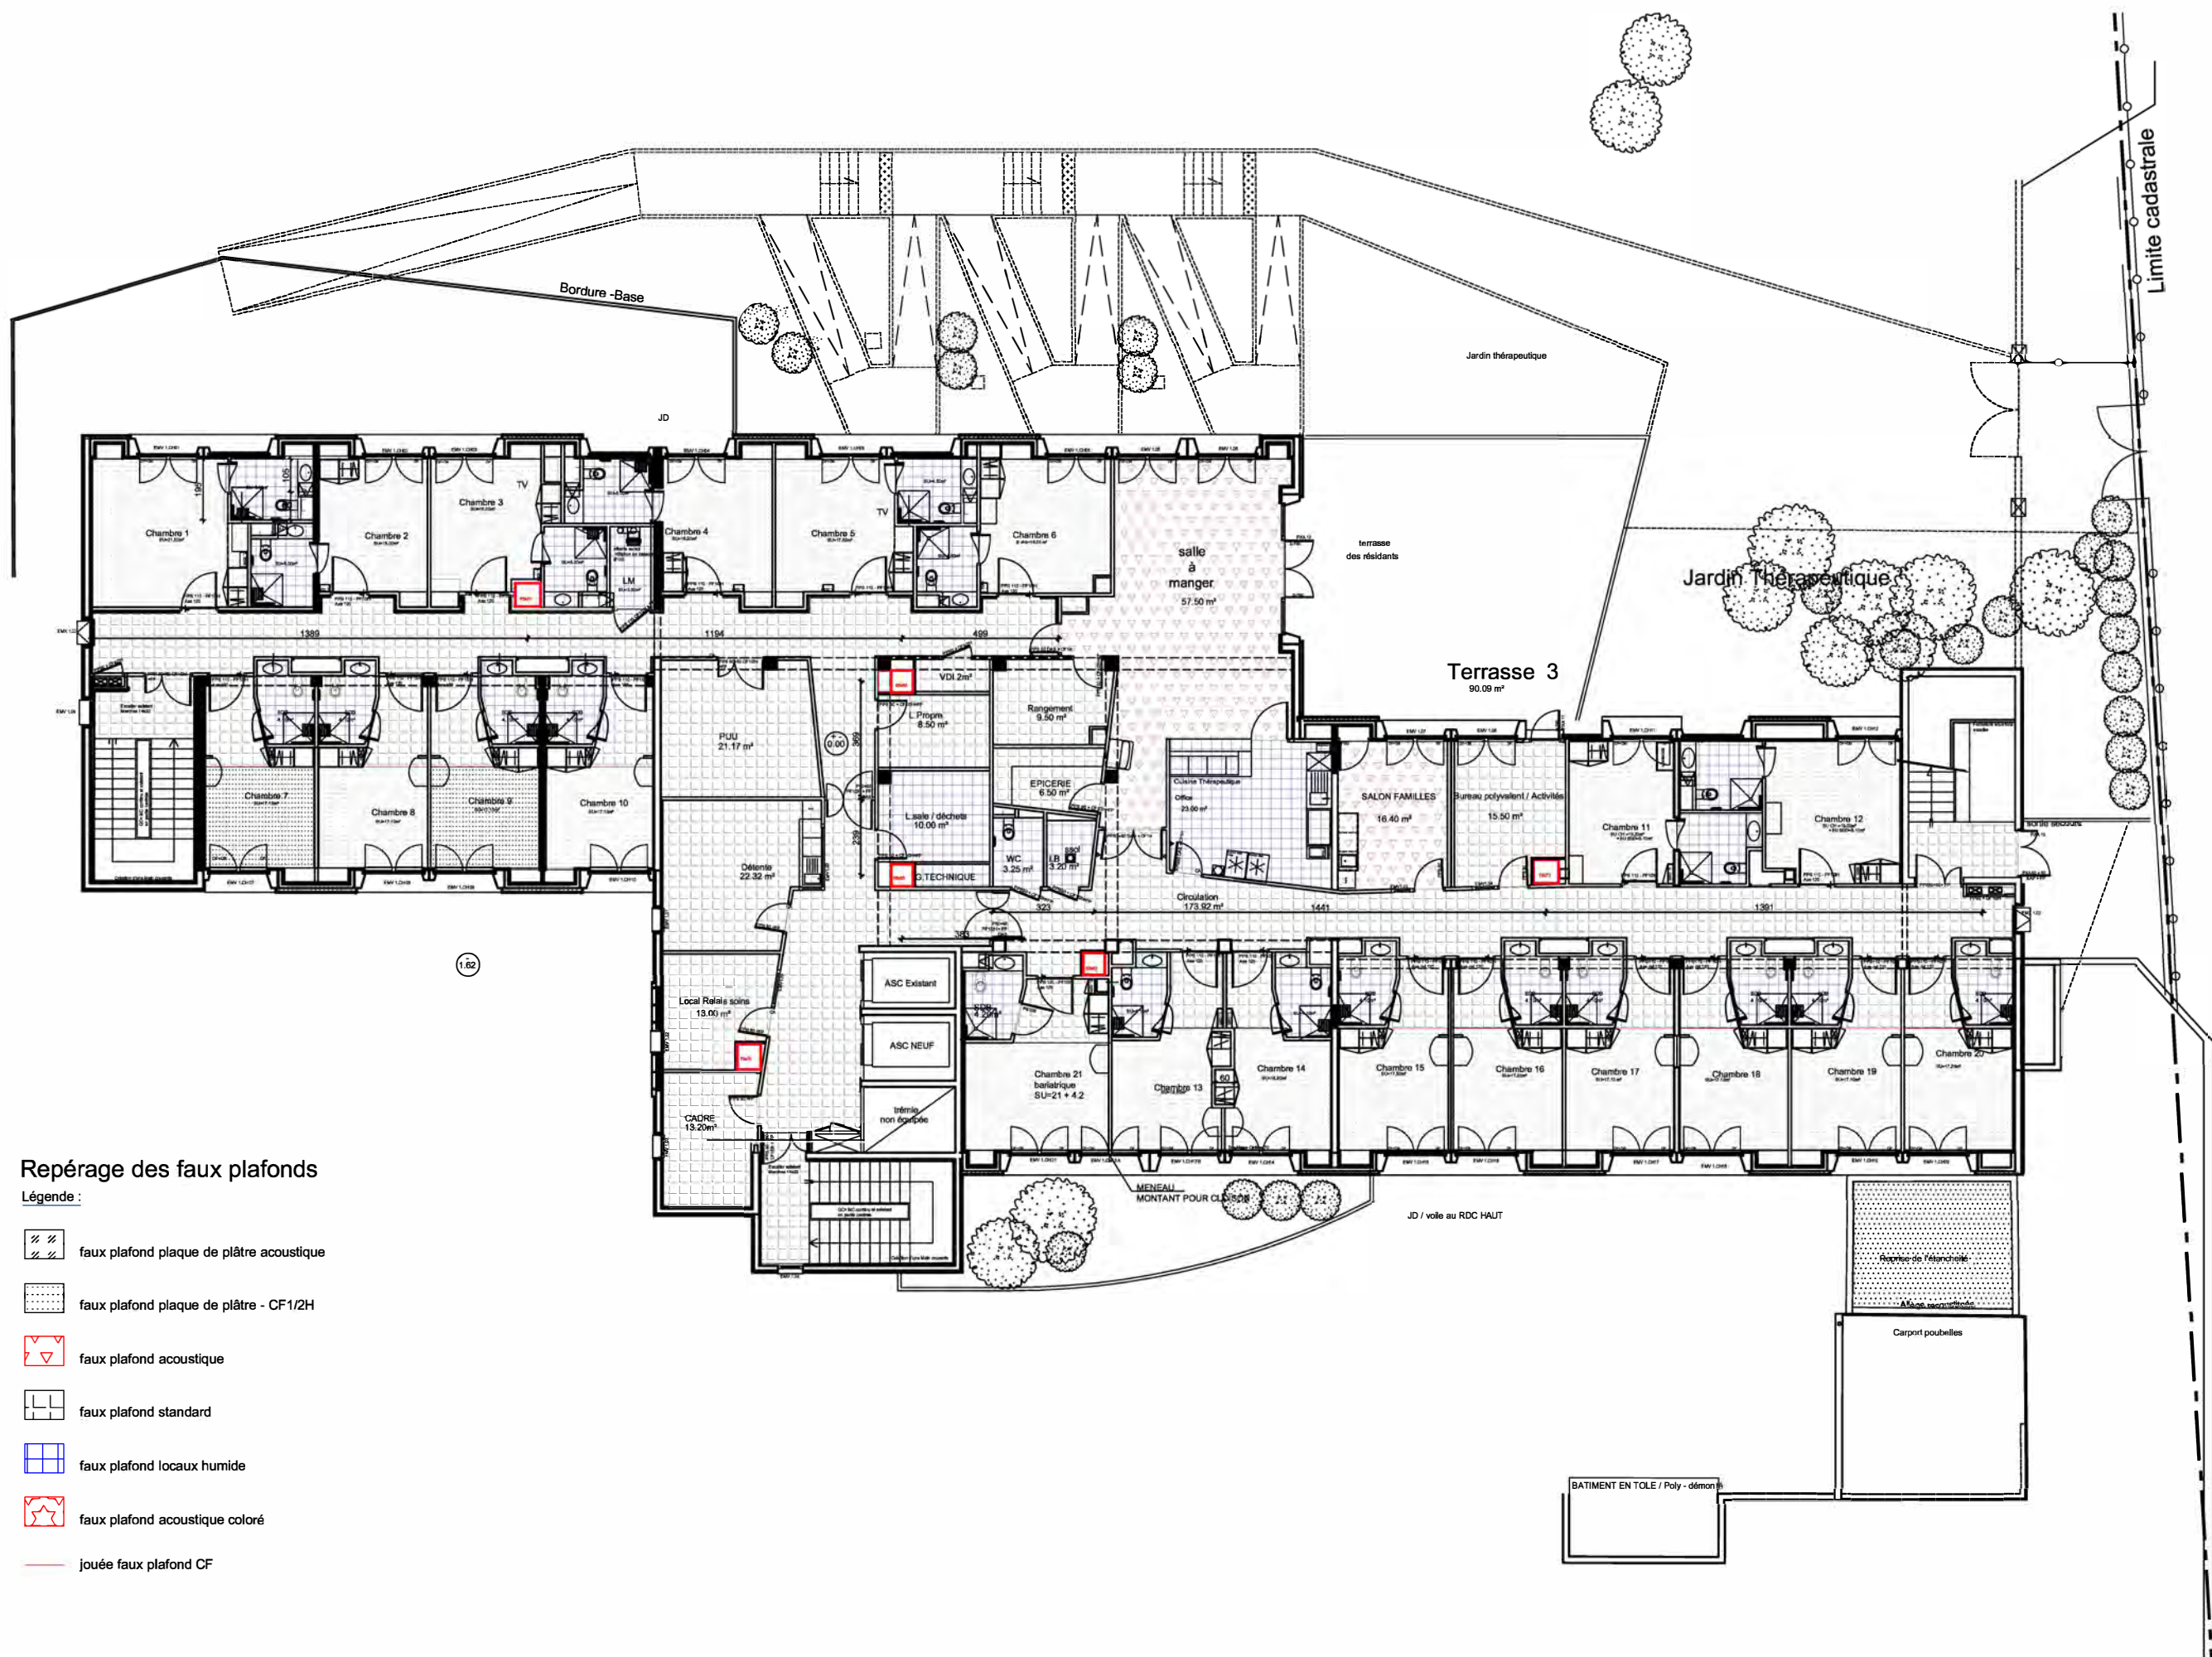





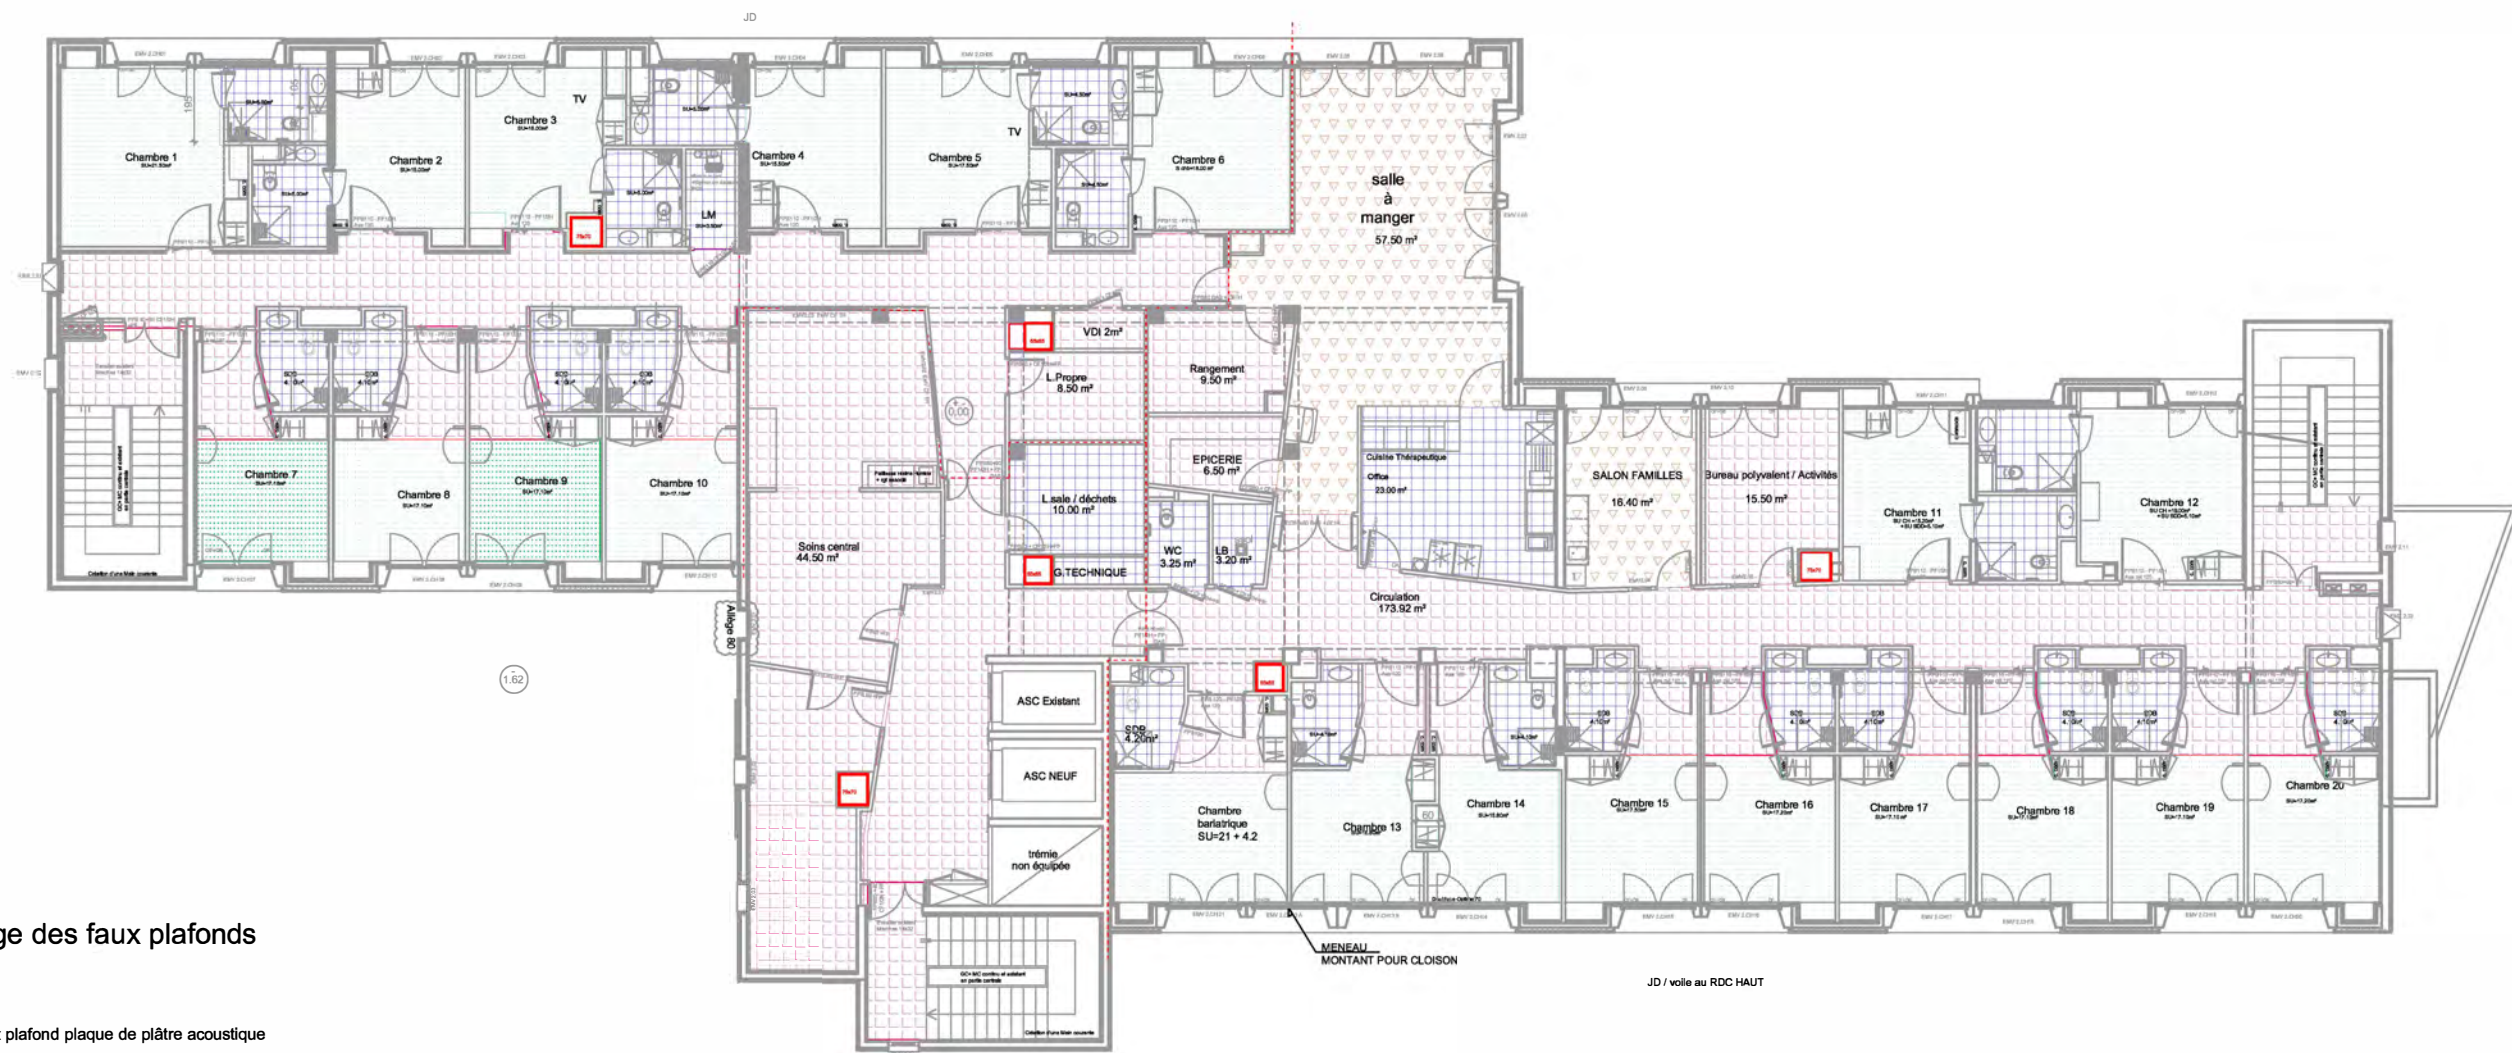


- Repérage des faux plafonds
- Légende :
- faux plafond plaque de plâtre acoustique
 - faux plafond plaque de plâtre - CF1/2H
 - faux plafond acoustique
 - faux plafond standard
 - faux plafond locaux humide
 - faux plafond acoustique coloré
 - jouée faux plafond CF

<p><u>Maître d'ouvrage</u></p> <p>GH ARTOIS - TERNOIS</p> <p>RESTRUCTURATION DU SITE DE L'EHPAD HENRI GUIDET</p> <p>55 Rue de La République, 62450 BAPAUME</p>				<p><u>ELEMENT GRAPHIQUE</u></p> <p>Plan de repérage faux plafonds niveau RdC</p>	<p><u>PHASE DU PROJET</u></p> <p>DCE</p>	<p><u>N°PIECE</u></p> <p>C02.2-2</p>	<p><u>indice</u></p> <p>A</p>	<p><u>DATE</u></p> <p>JUIN 2025</p>	<p><u>ECHELLE</u></p> <p>1 / 2 0 0 SUR A3</p>	<p><u>Maître d'oeuvre:</u></p> <p>Eric GUILLOU ARCHITECTE 5 9 5 7 0 B A V A Y</p>
---	--	--	--	--	--	--------------------------------------	-------------------------------	-------------------------------------	---	---




Repérage des faux plafonds

Légende :




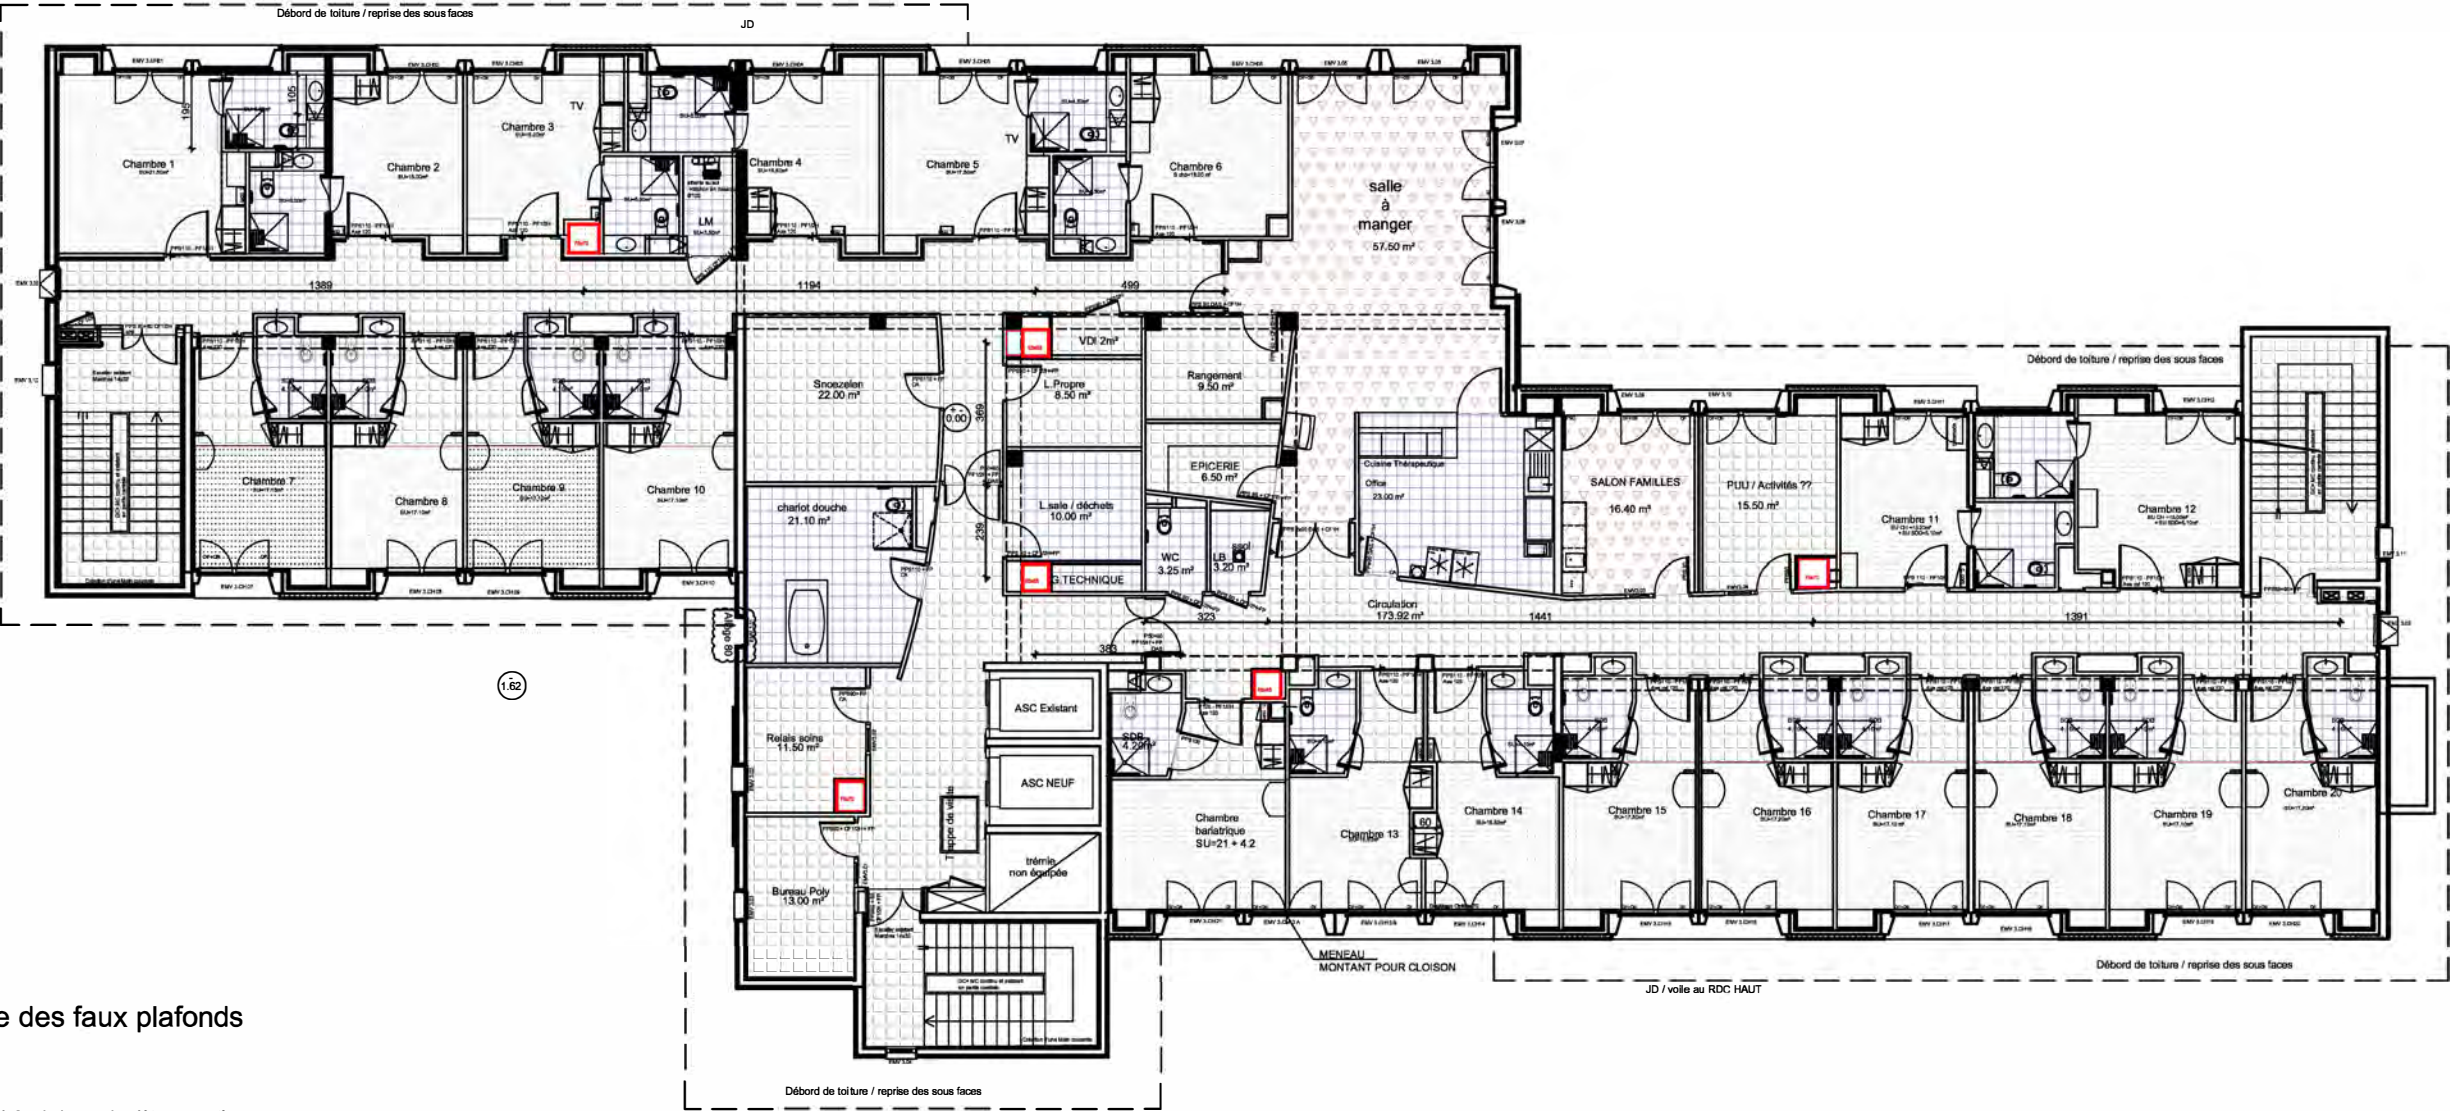



-  faux plafond plaque de plâtre acoustique
-  faux plafond plaque de plâtre - CF1/2H
-  faux plafond acoustique
-  faux plafond standard
-  faux plafond locaux humide
-  faux plafond acoustique coloré
-  jouée faux plafond CF

<u>Maître d'ouvrage</u>	GH ARTOIS - TERNOIS RESTRUCTURATION DU SITE DE L'EHPAD HENRI GUIDET 55 Rue de La République, 62450 BAPAUME	<u>ELEMENT GRAPHIQUE</u> Plan de repérage faux plafonds niveau R+1	<u>PHASE DU PROJET</u> DCE	<u>N°PIECE</u> C02.2-3	<u>indice</u> A	<u>DATE</u> JUN 2025	<u>ECHELLE</u> 1 / 2 0 0 SUR A3	<u>Maître d'oeuvre:</u> Eric GUILLOU ARCHITECTE 5 9 5 7 0 B A V A Y
-------------------------	---	---	-------------------------------	---------------------------	--------------------	-------------------------	---------------------------------------	---

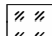

Repérage des faux plafonds

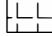Légende :


-  faux plafond plaque de plâtre acoustique
-  faux plafond plaque de plâtre - CF1/2H
-  faux plafond acoustique
-  faux plafond standard
-  faux plafond locaux humide
-  faux plafond acoustique coloré
-  jouée faux plafond CF

<p><u>Maître d'ouvrage</u></p> <p>GH ARTOIS - TERNOIS</p> <p>RESTRUCTURATION DU SITE DE L'EHPAD HENRI GUIDET</p> <p>55 Rue de La République, 62450 BAPAUME</p>	<p><u>ELEMENT GRAPHIQUE</u></p> <p>Plan de repérage</p> <p>niveau R+2</p>	<p><u>PHASE DU PROJET</u></p> <p>DCE</p>	<p><u>N°PIECE</u></p> <p>C02.2-4</p>	<p><u>indice</u></p> <p>A</p>	<p><u>DATE</u></p> <p>JUIN 2025</p>	<p><u>ECHELLE</u></p> <p>1 / 2 0 0</p> <p>SUR A3</p>	<p><u>Maître d'oeuvre:</u></p> <p>Eric GUILLOU</p> <p>ARCHITECTE</p> <p>5 9 5 7 0</p> <p>B A V A Y</p>
---	---	--	--------------------------------------	-------------------------------	-------------------------------------	--	--


Repérage des portes

Légende :

- bequille + serrure à clé sur organigramme
- bequille + serrure D45 Classe Room panic à clé sur organigramme + Bouton motté
- serrure bec de cane avec plaque et béquille a condamnation
- clé extérieur + baton / barre anti-panique
- contrôle d'accès
- ▲ DAS
- ▼ VENTOUSE SUR SSI

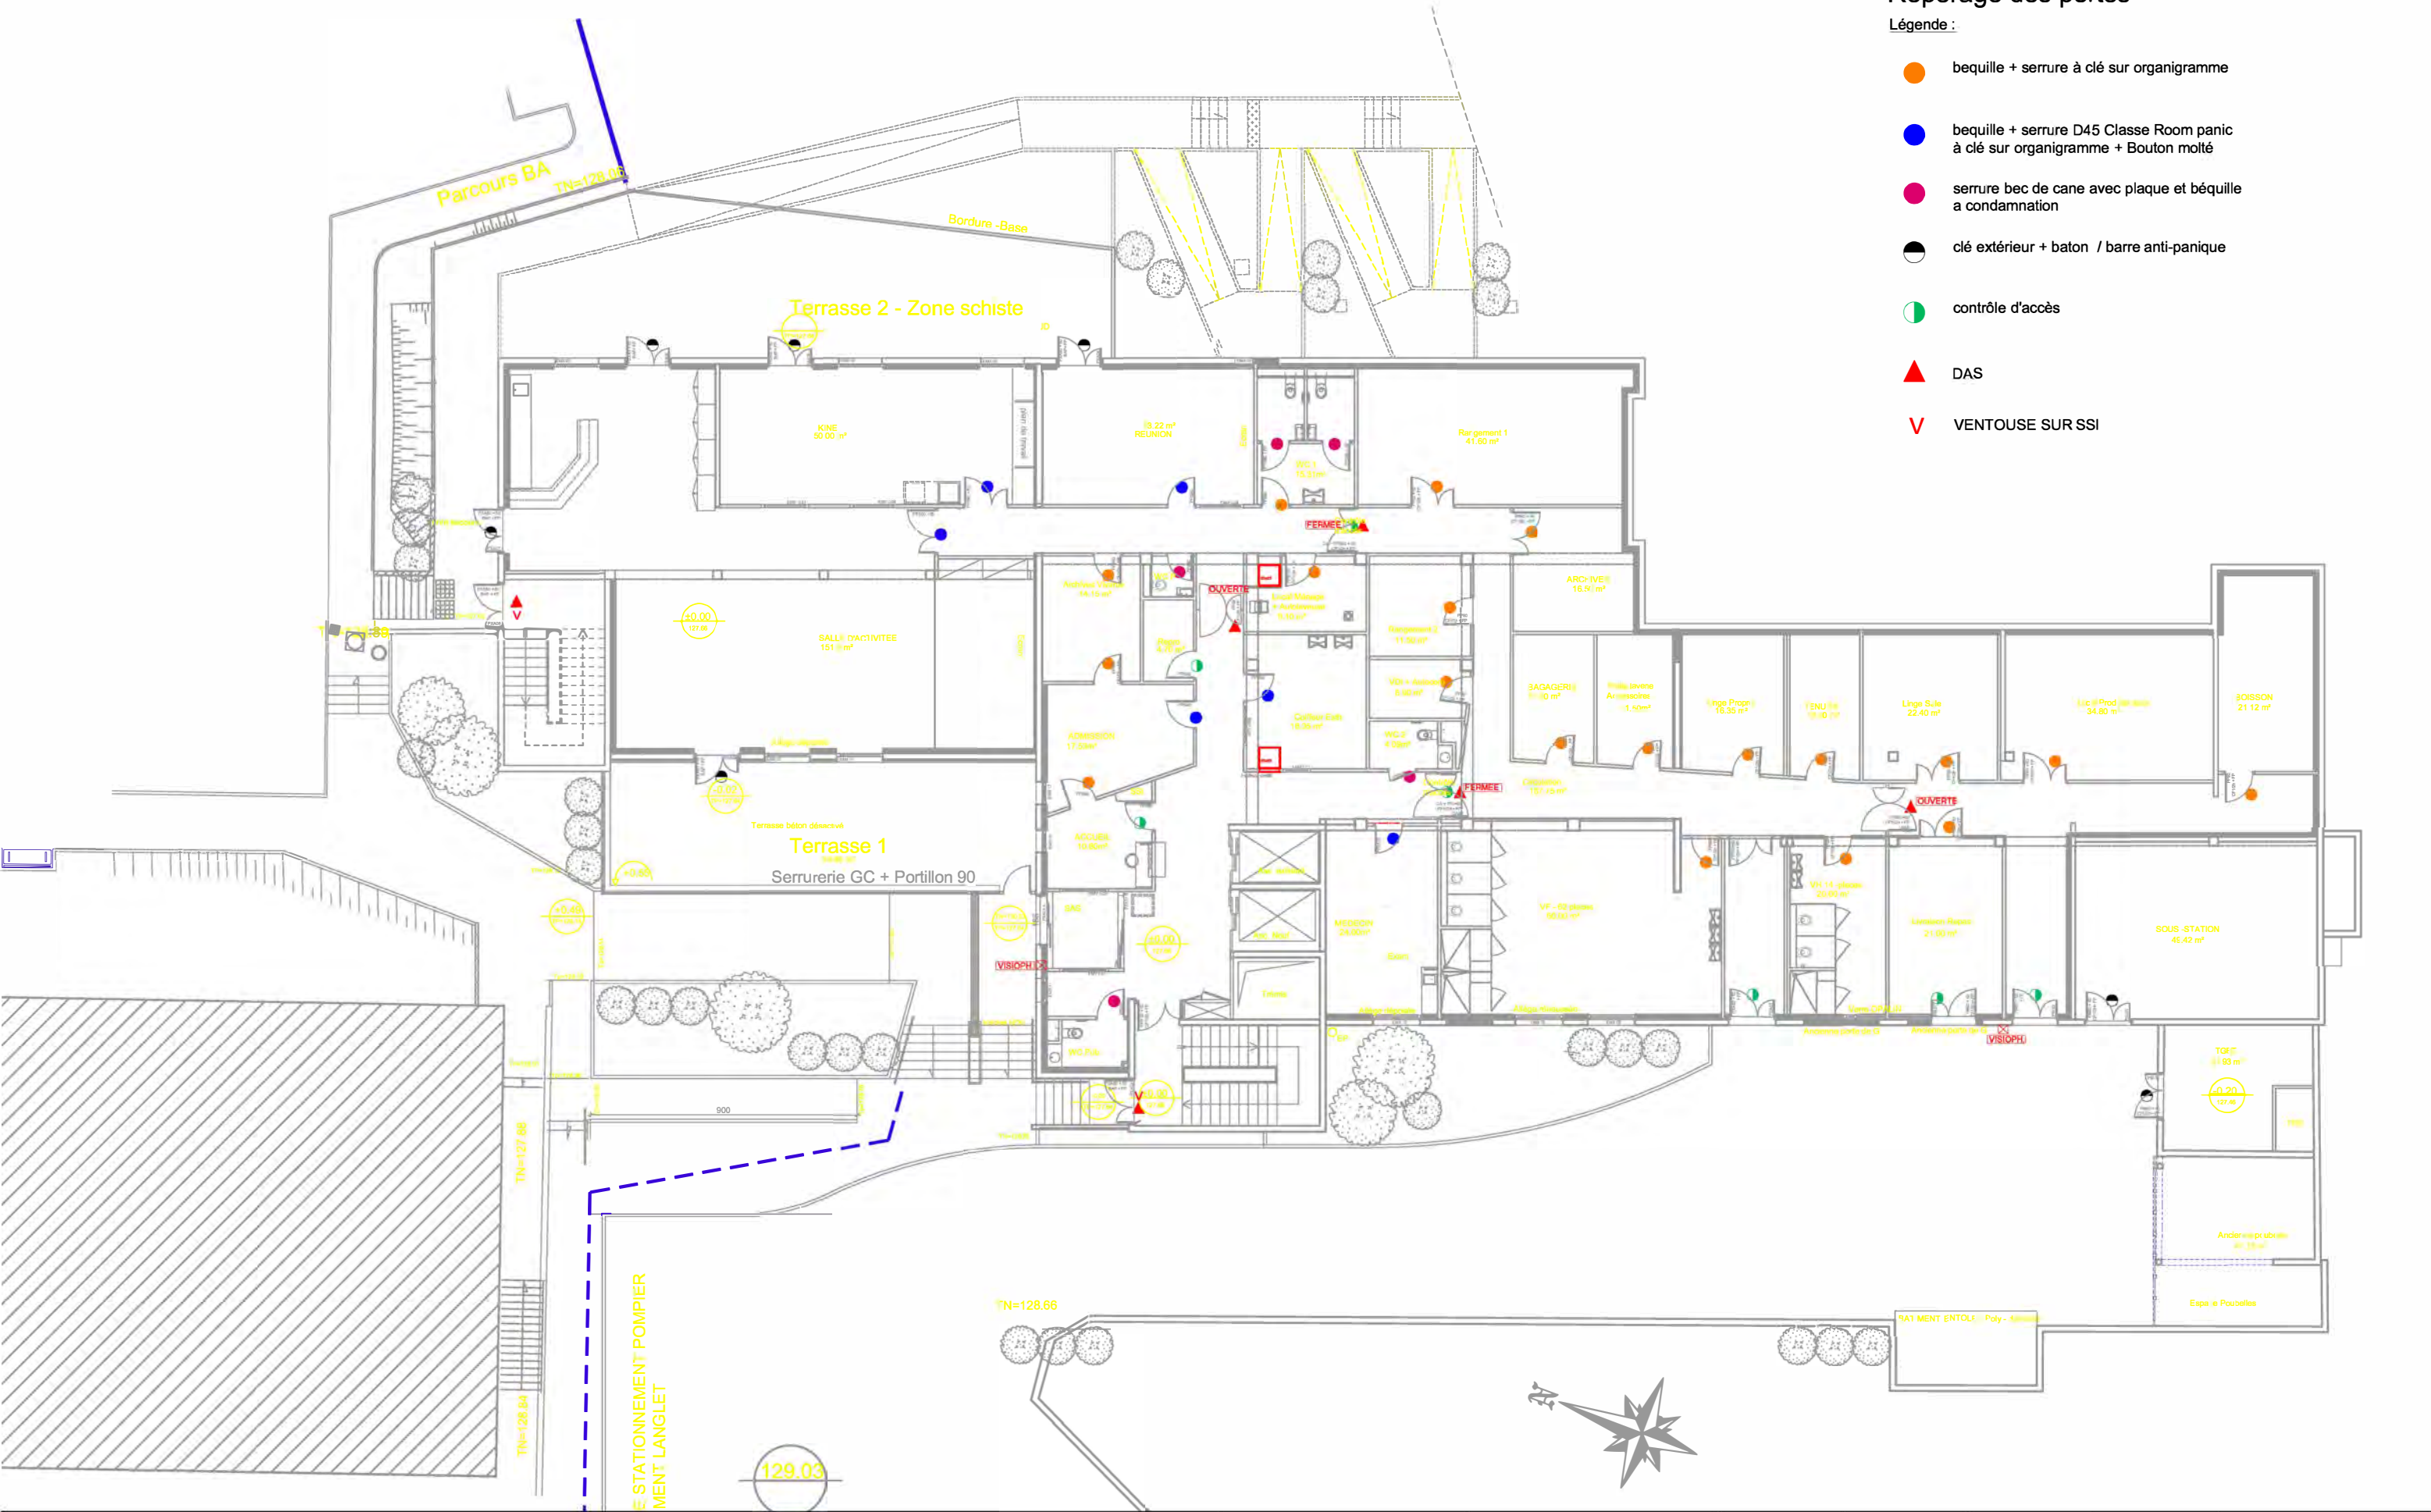

Maître d'ouvrage		ELEMENT GRAPHIQUE		PHASE DU PROJET		N°PIECE		indice		DATE		ECHELLE		Maître d'oeuvre:	
GH ARTOIS - TERNOIS		Plan de repérage - portes		DCE		C02.3-1		A		JUN 2025		1 / 2 0 0		Eric GUILLOU	
RESTRUCTURATION DU SITE DE L'EHPAD HENRI GUIDET		niveau RdJ										SUR A3		ARCHITECTE	
55 Rue de La République, 62450 BAPAUME														5 9 5 7 0	
														B A V A Y	

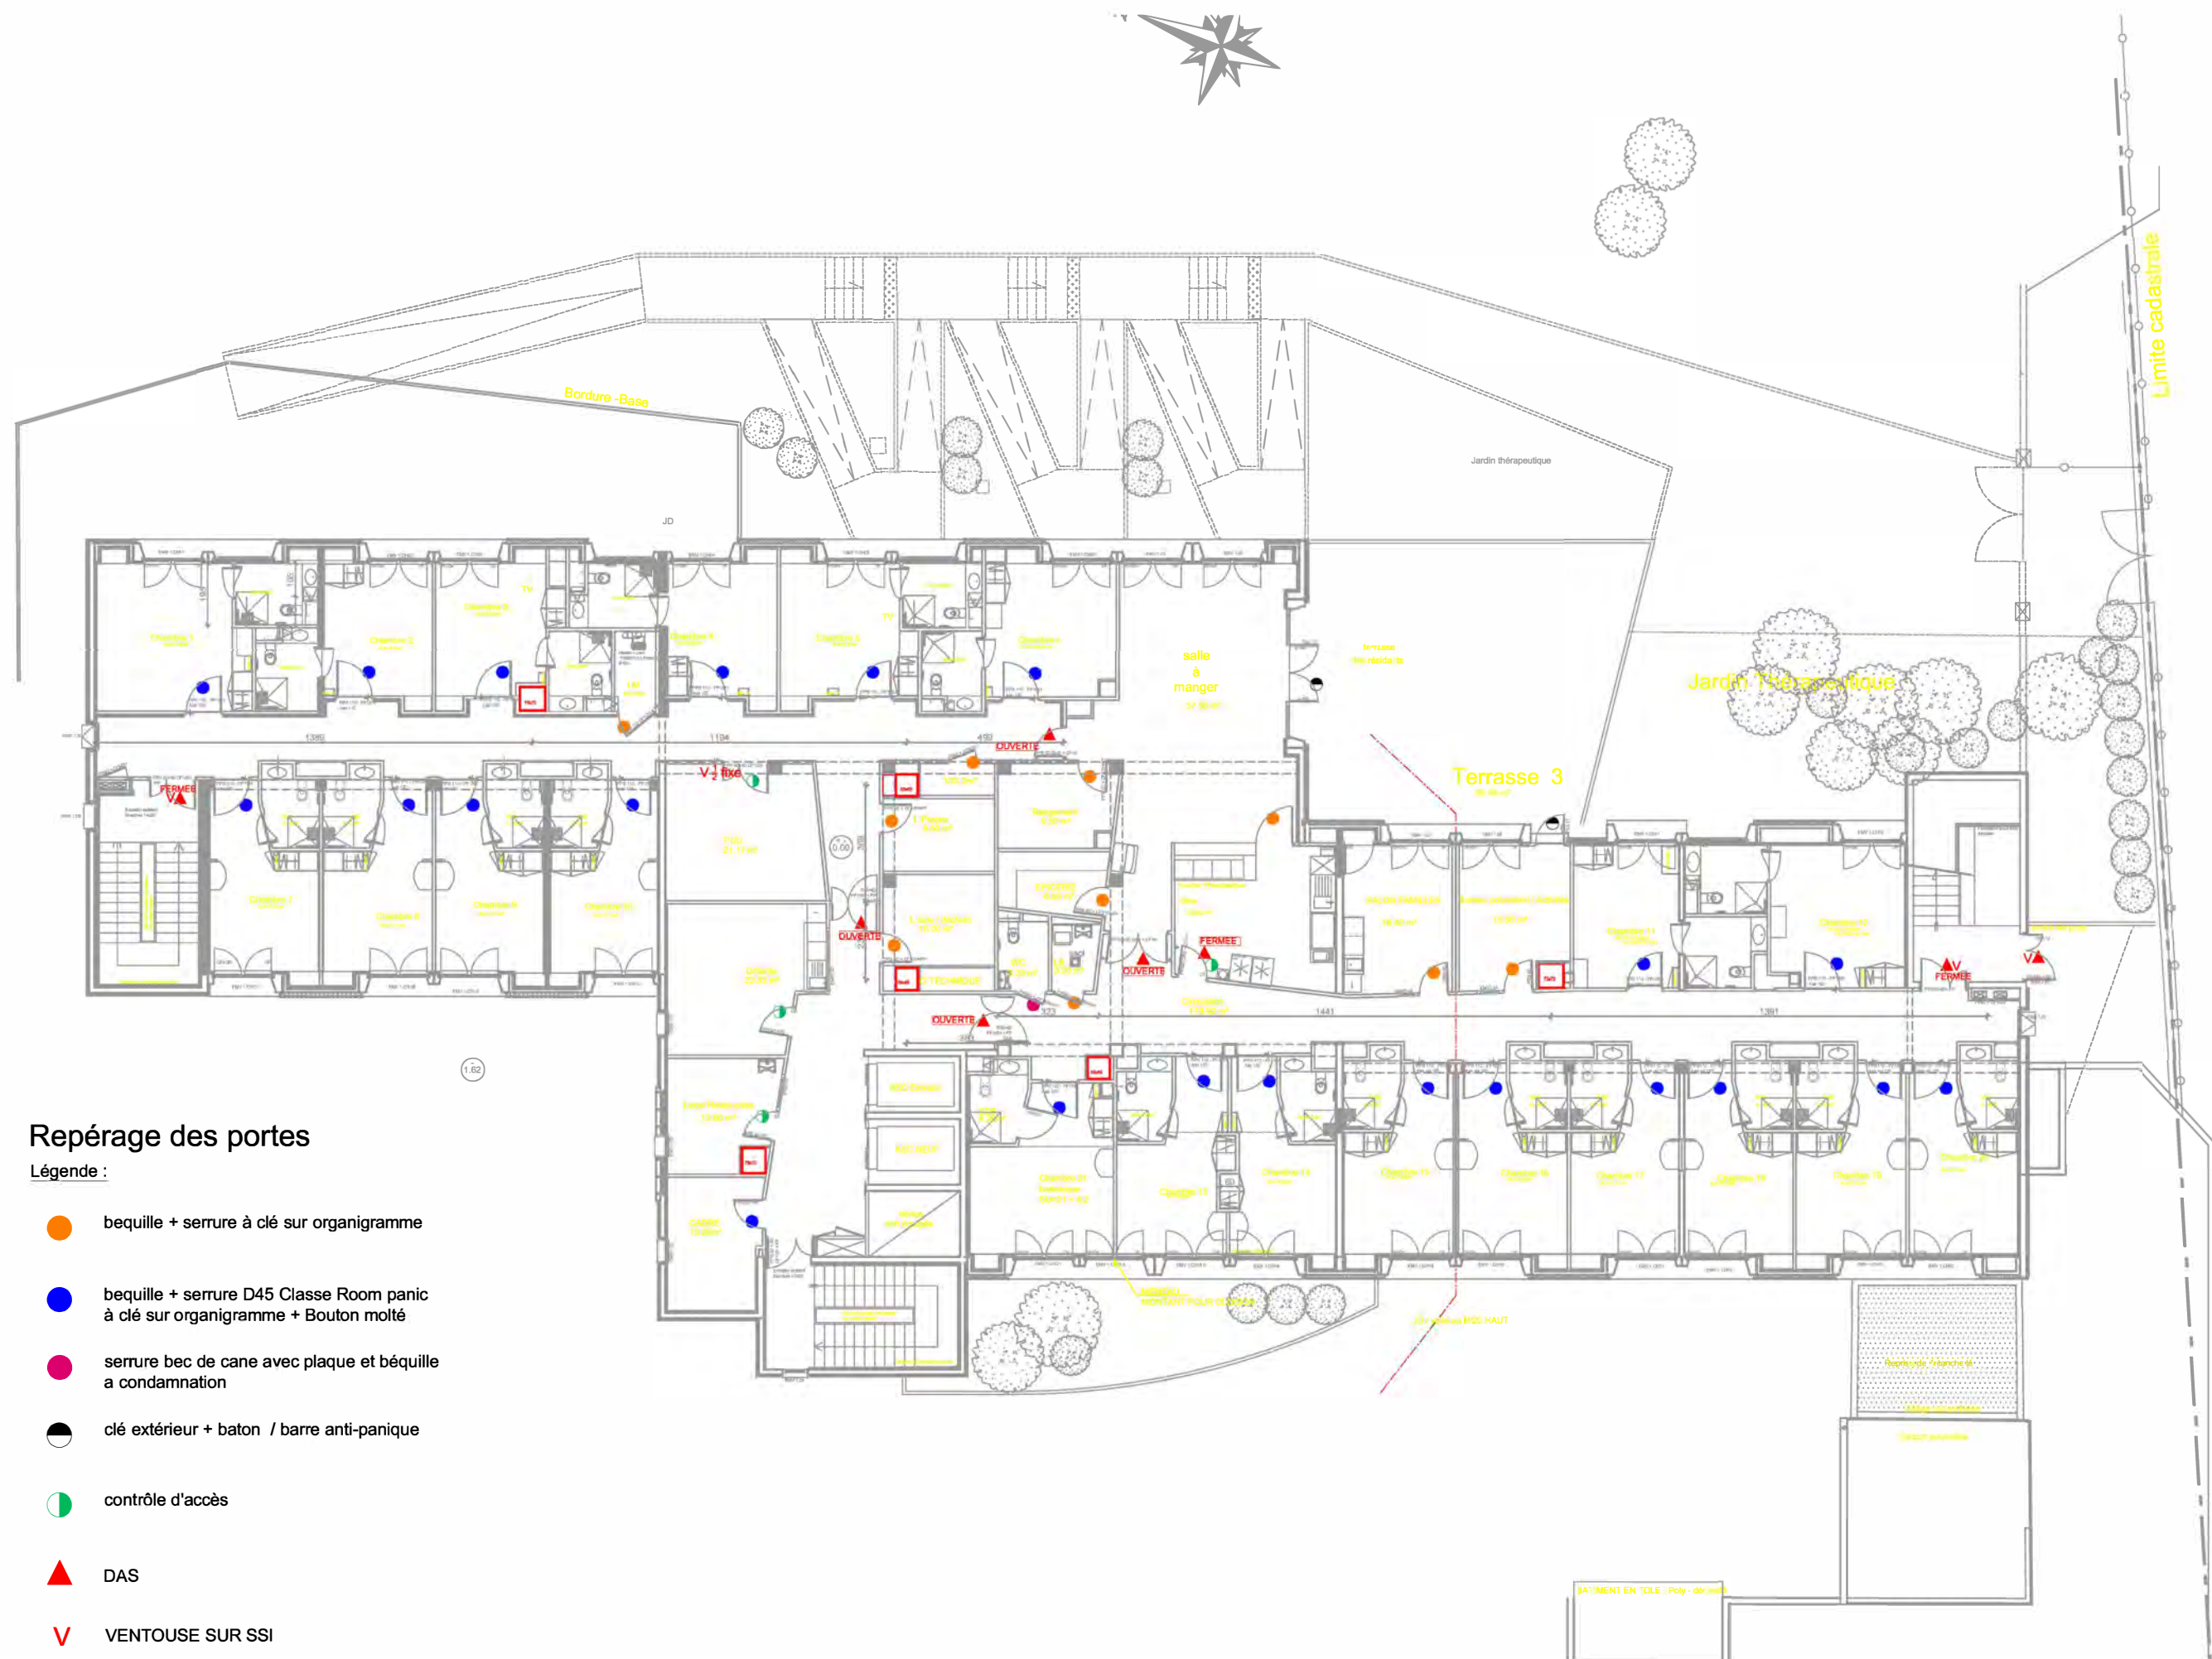

Repérage des portes

Légende :

- bequille + serrure à clé sur organigramme
- bequille + serrure D45 Classe Room panic à clé sur organigramme + Bouton mûlté
- serrure bec de cane avec plaque et béquille a condamnation
- clé extérieur + baton / barre anti-panique
- contrôle d'accès
- ▲ DAS
- ▼ VENTOUSE SUR SSI

Maître d'ouvrage

GH ARTOIS - TERNOIS
RESTRUCTURATION DU SITE DE L'EHPAD HENRI GUIDET
55 Rue de La République, 62450 BAPAUME

ELEMENT GRAPHIQUE

Plan de repérage - portes
niveau RdC

PHASE DU PROJET

DCE

N°PIECE

C02.3-2

indice

A

DATE


JUIN 2025

ECHELLE

1 / 2 0 0
SUR A3

Maître d'oeuvre:

Eric GUILLOU
ARCHITECTE
5 9 5 7 0
B A V A Y

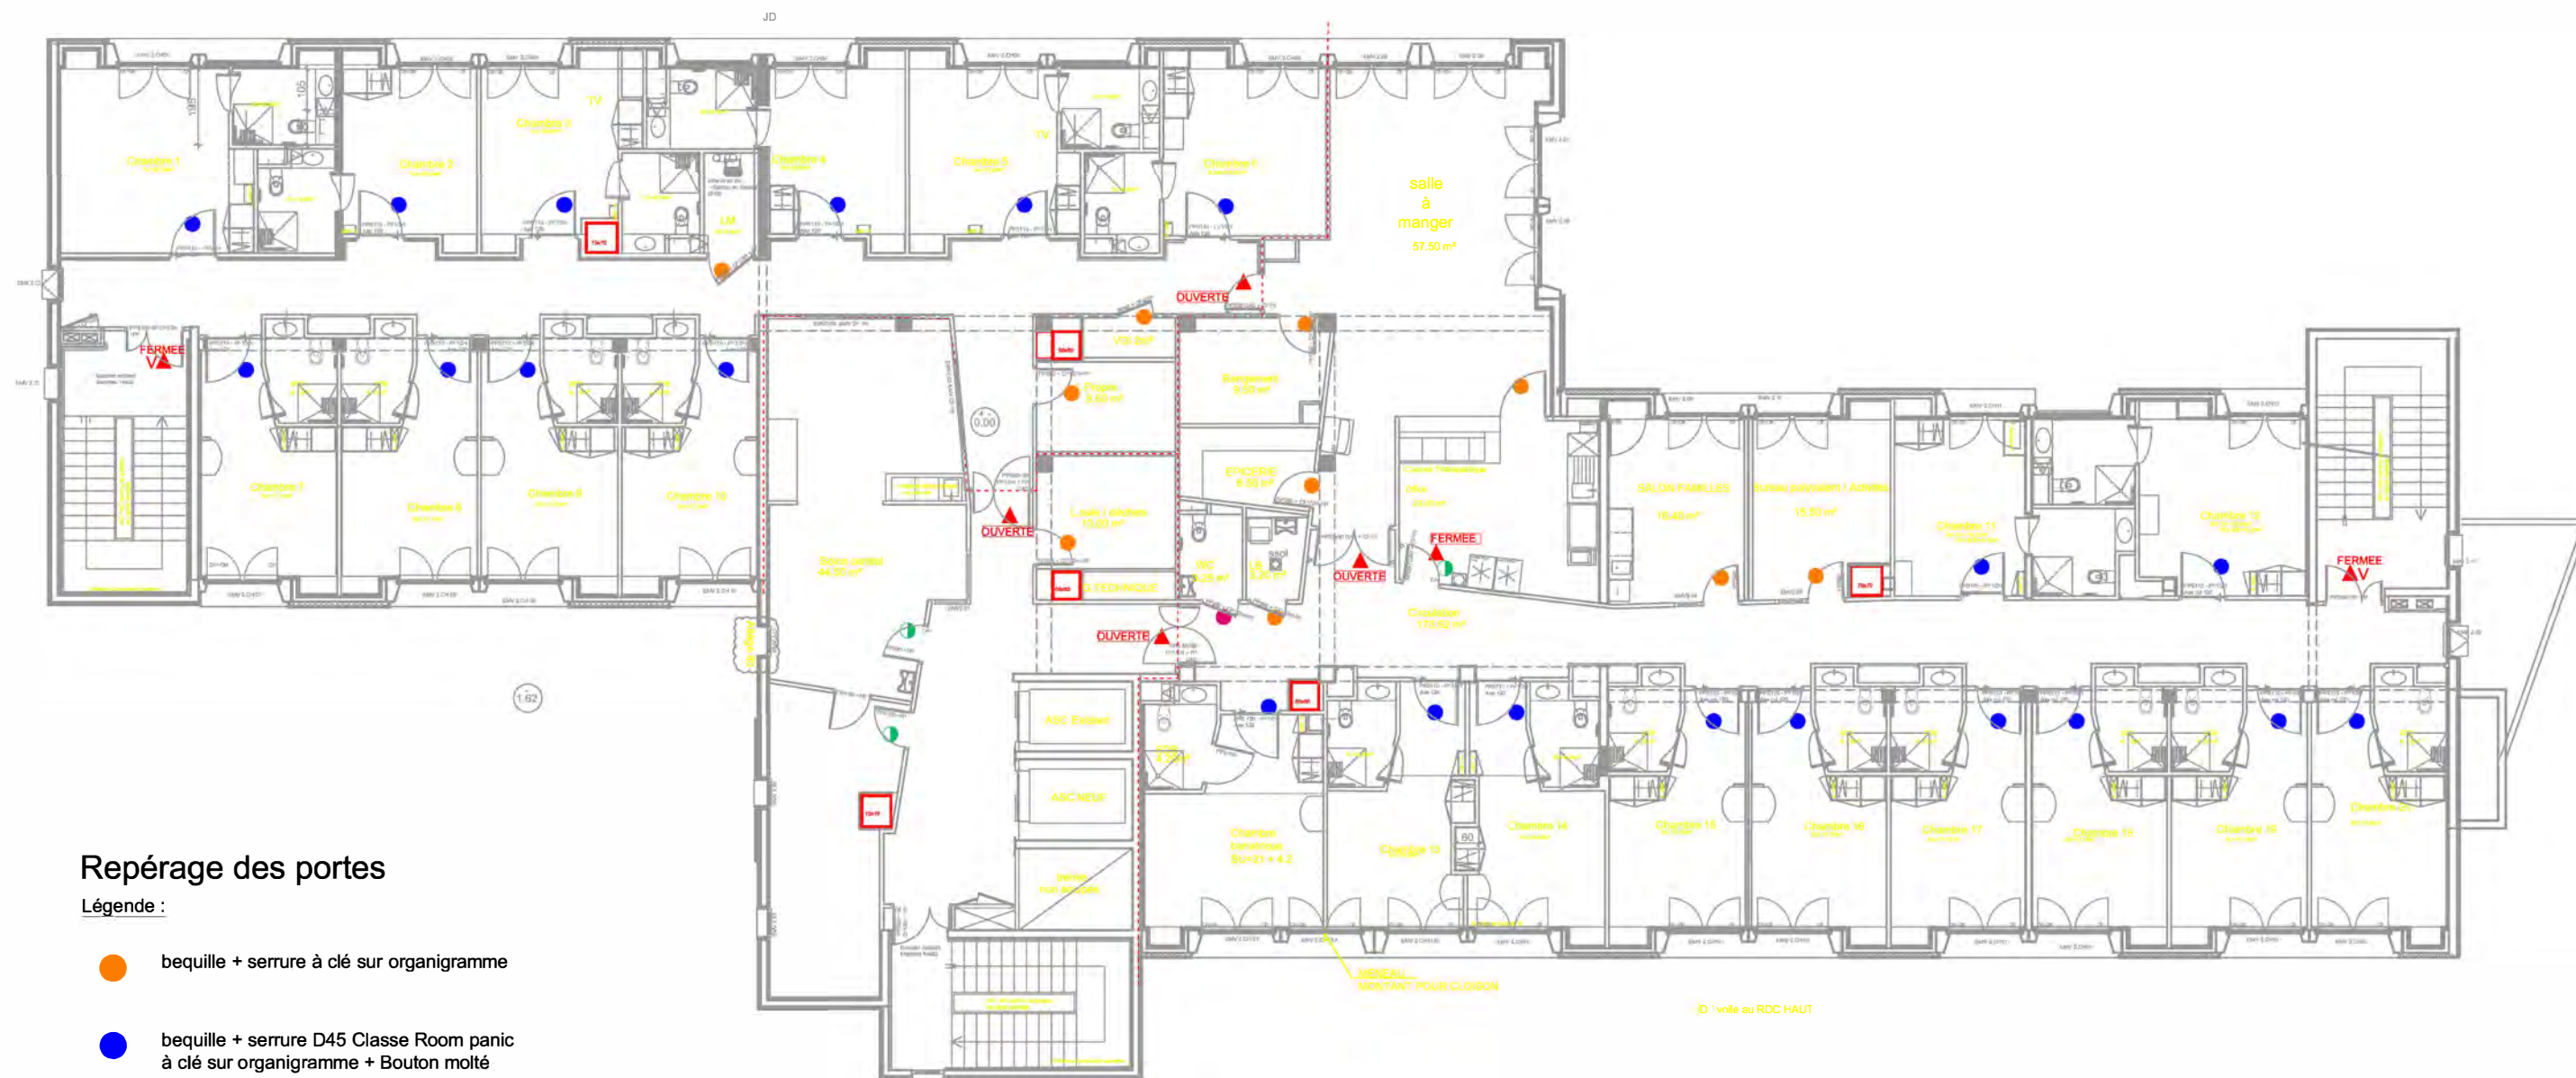

Repérage des portes

Légende :

- bequille + serrure à clé sur organigramme
- bequille + serrure D45 Classe Room panic à clé sur organigramme + Bouton mûlté
- serrure bec de cane avec plaque et béquille a condamnation
- clé extérieur + baton / barre anti-panique
- contrôle d'accès
- ▲ DAS
- ▼ VENTOUSE SUR SSI

Maître d'ouvrage

GH ARTOIS - TERNOIS
RESTRUCTURATION DU SITE DE L'EHPAD HENRI GUIDET
55 Rue de La République, 62450 BAPAUME

ELEMENT GRAPHIQUE

Plan de repérage - portes
niveau R+1

PHASE DU PROJET

DCE

N°PIECE

C02.3-3

indice

A

DATE


JUIN 2025

ECHELLE

1 / 1 7 5
SUR A3

Maître d'oeuvre:

Eric GUILLOU
ARCHITECTE
5 9 5 7 0
B A V A Y

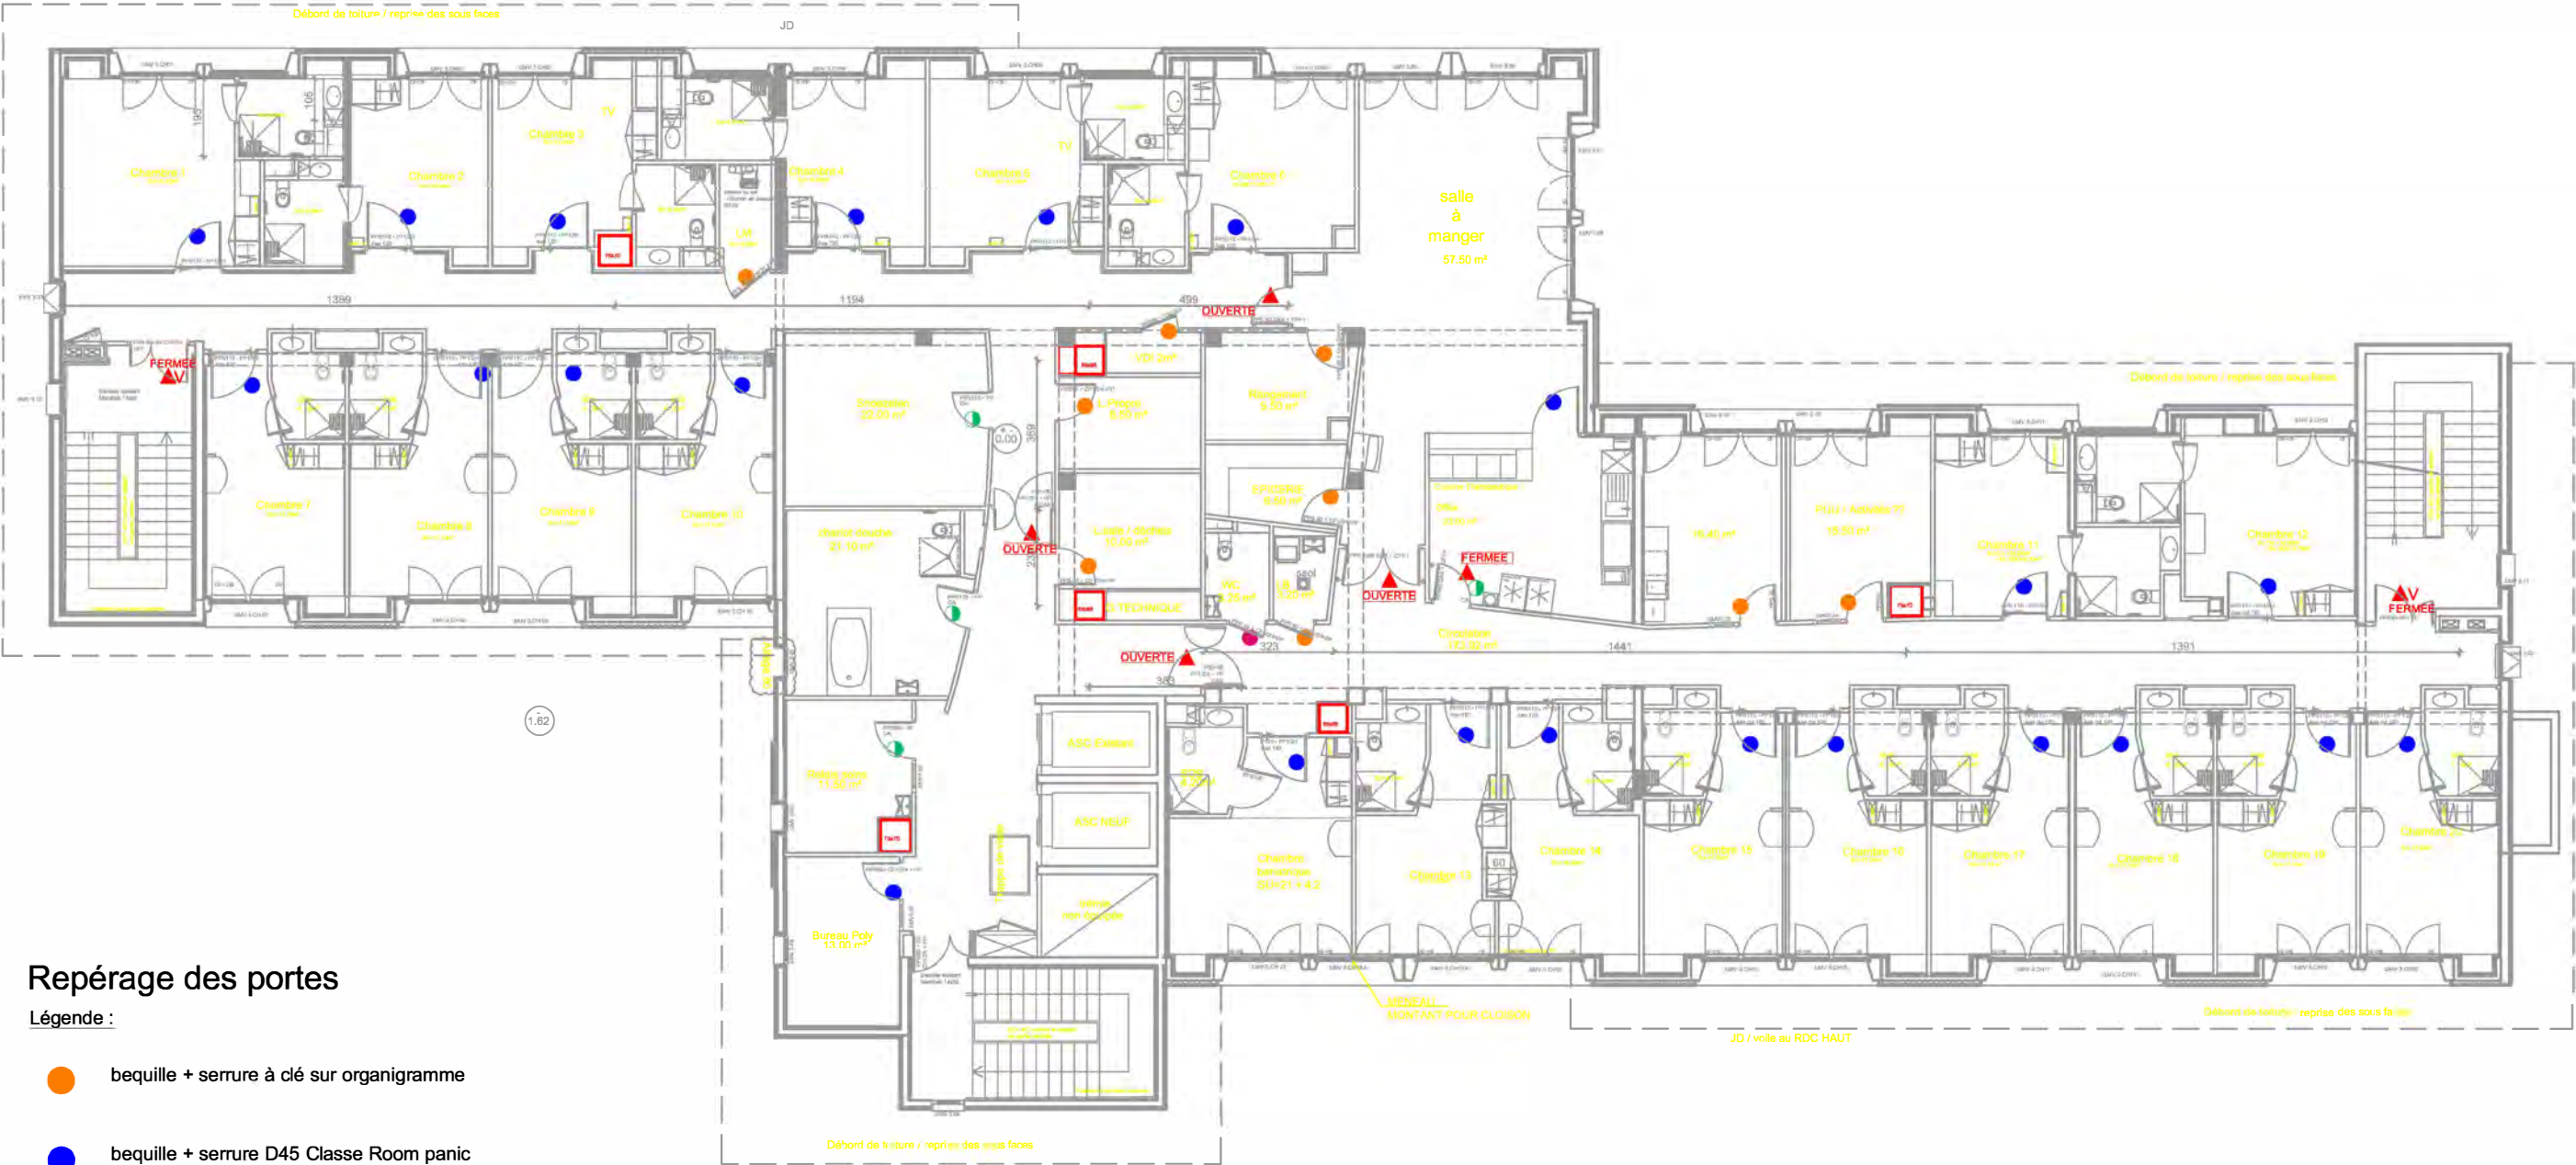


- Repérage des portes
- Légende :
- bequille + serrure à clé sur organigramme
 - bequille + serrure D45 Classe Room panic à clé sur organigramme + Bouton mûlté
 - serrure bec de cane avec plaque et béquille a condamnation
 - clé extérieur + baton / barre anti-panique
 - contrôle d'accès
 - ▲ DAS
 - ▼ VENTOUSE SUR SSI

Maître d'ouvrage				ELEMENT GRAPHIQUE		PHASE DU PROJET		N°PIECE	indice	DATE	ECHELLE	Maître d'oeuvre: Eric GUILLOU ARCHITECTE 5 9 5 7 0 B A V A Y
GH ARTOIS - TERNOIS RESTRUCTURATION DU SITE DE L'EHPAD HENRI GUIDET 55 Rue de La République, 62450 BAPAUME				Plan de repérage - portes niveau R+2		DCE		C02.3-4	A	JUIN 2025	1 / 1 7 5 SUR A3	

Repérage des revêtements
muraux et protections :

Légende :


- revêtement mural - faïences
- protection murale type 1 - type Decochoc
- protection murale type 2 - type Decobowl rond
- protection murale type 3 - type main courante + Protect Wall
- protection murale type 4 - cornière d'angle 25x25 mm
- protection murale Protect Wall

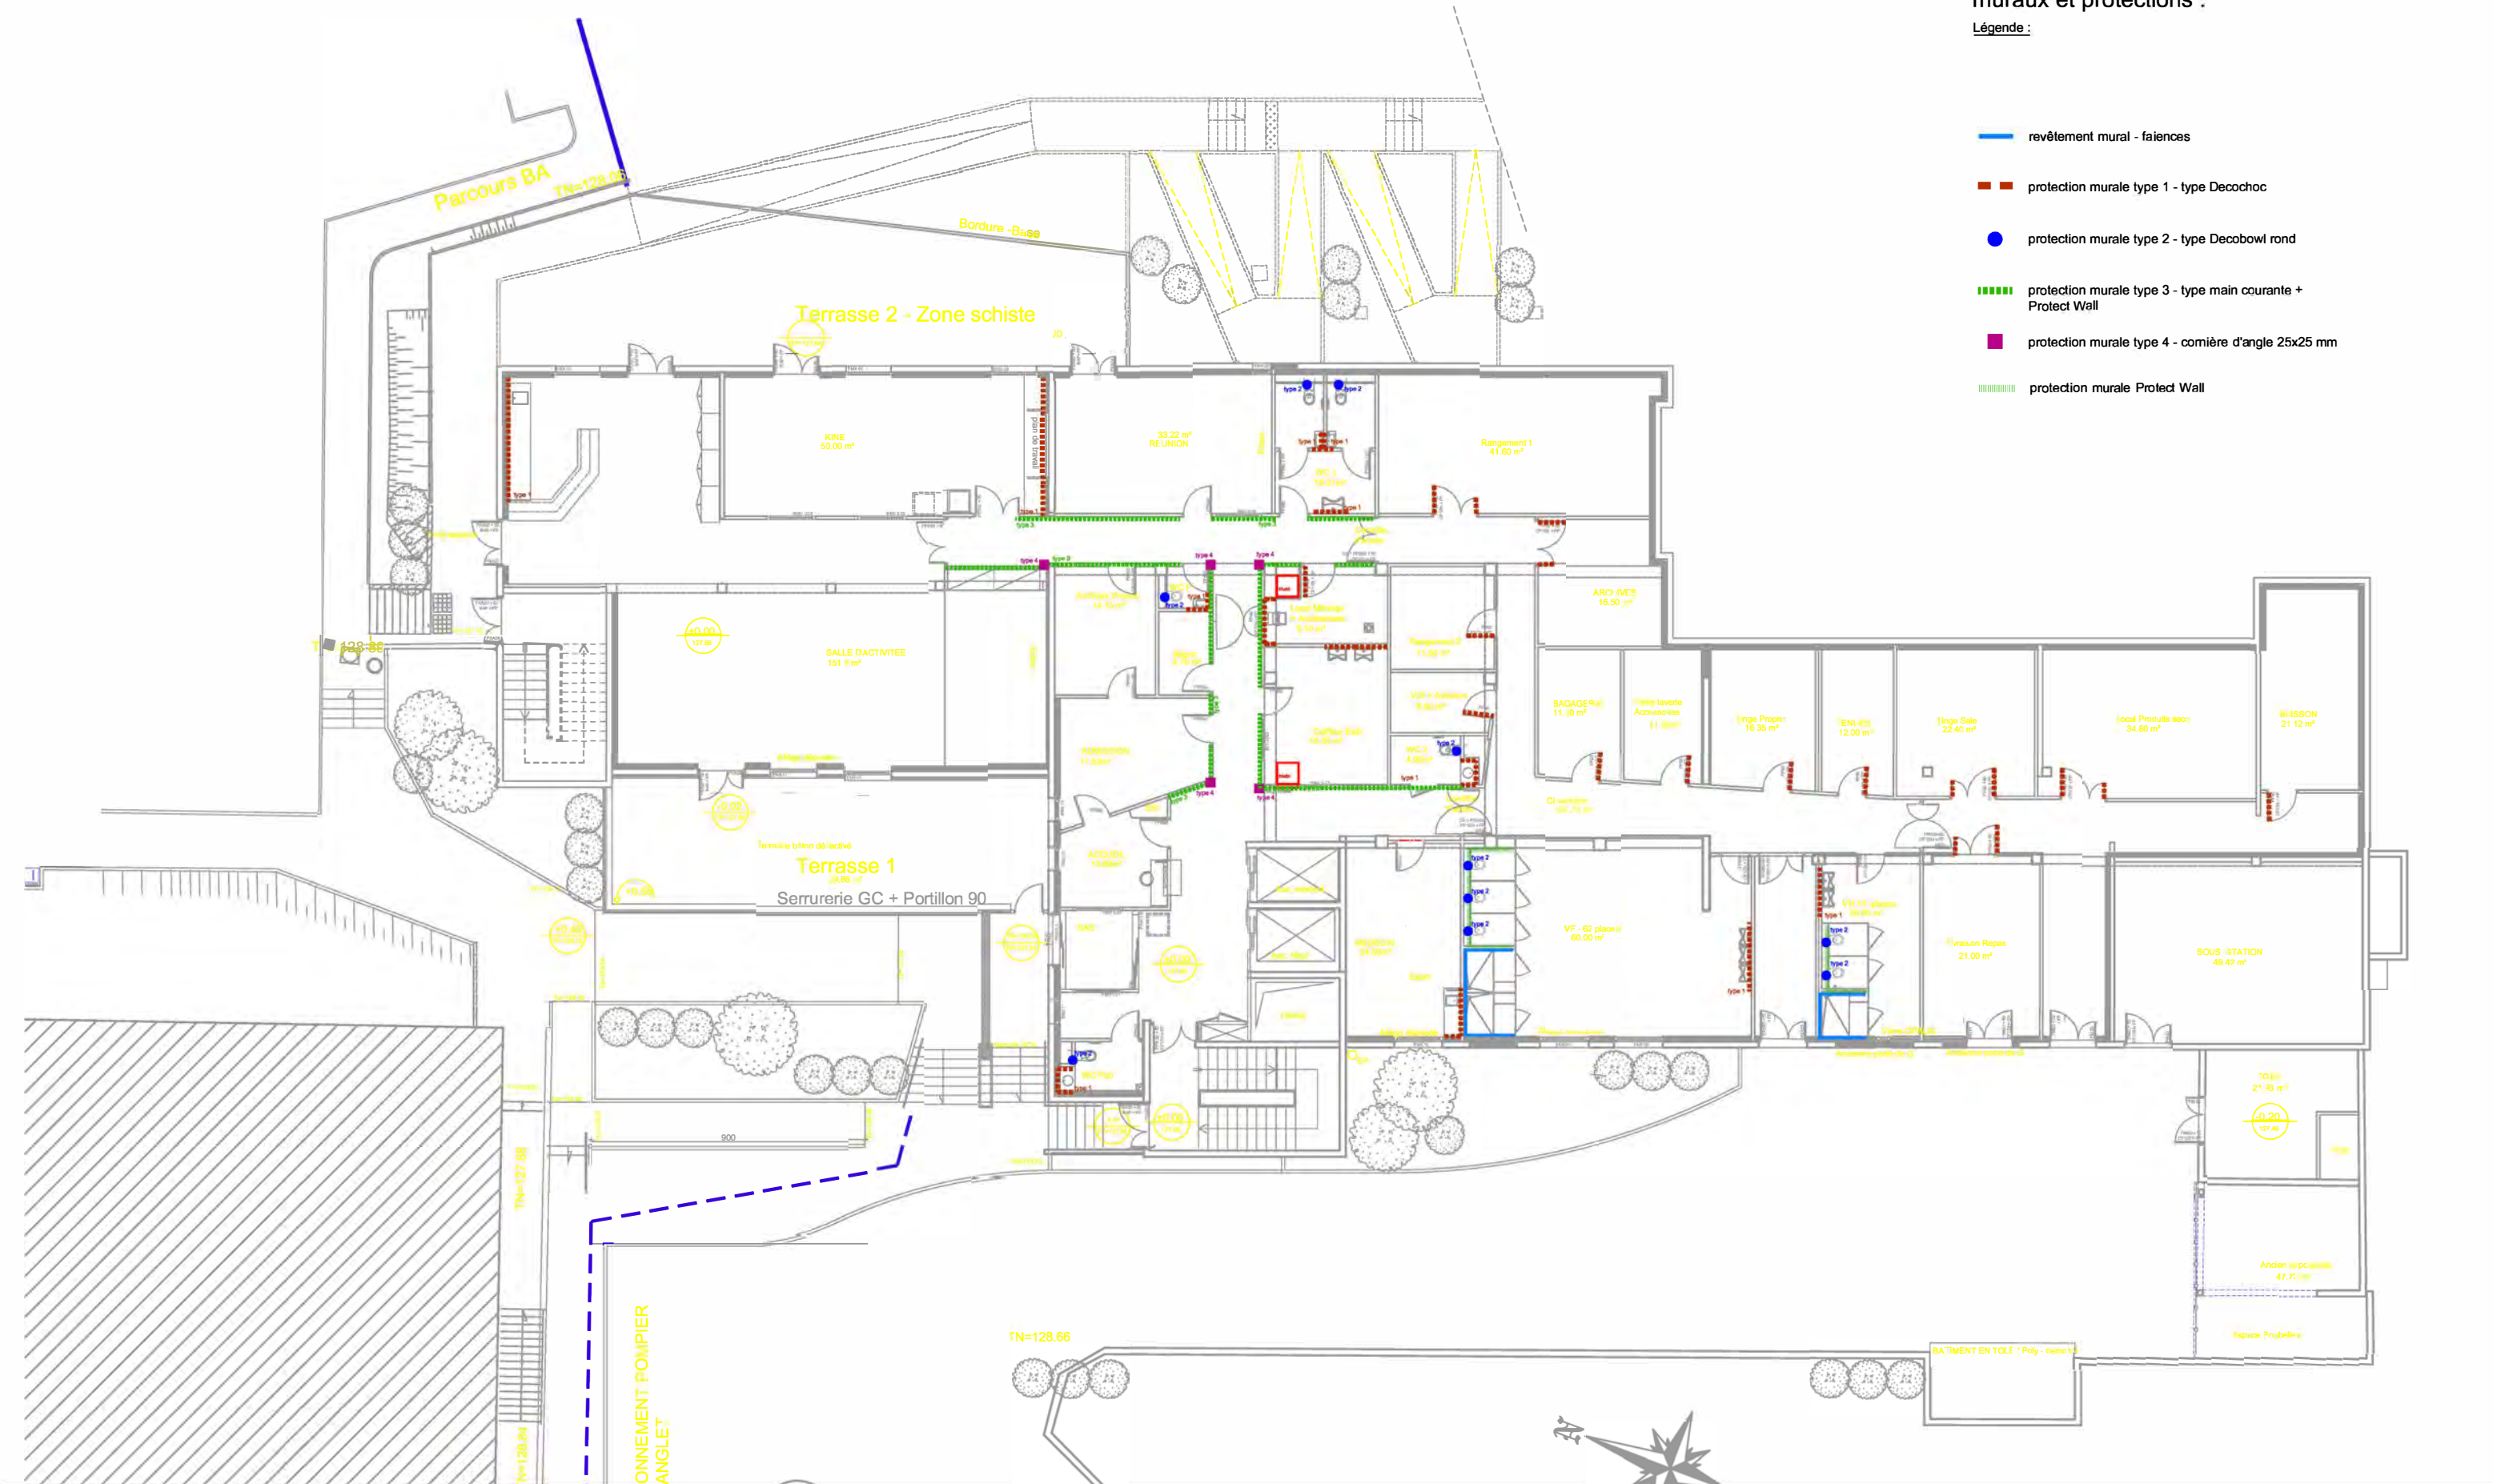

Maître d'ouvrage		ELEMENT GRAPHIQUE		PHASE DU PROJET		N°PIECE	indice	DATE	ECHELLE	Maître d'oeuvre:	
GH ARTOIS - TERNOIS		Plan de repérage		DCE		C02.4-1	A	JUIN 2025	1 / 2 0 0	Eric GUILLOU	
RESTRUCTURATION DU SITE DE L'EHPAD HENRI GUIDET		protections murales							SUR A3	ARCHITECTE	
55 Rue de La République, 62450 BAPAUME		niveau RdJ								5 9 5 7 0	
										B A V A Y	

Légende :

-
- revêtement mural - faïences
- protection murale type 1 - type Decochoce
- protection murale type 2 - type Decobowl rond
- protection murale type 3 - type main courante + Protect Wall
- protection murale type 4 - cornière d'angle 25x25 mm
- protection murale Protect Wall
- Ligne castrage

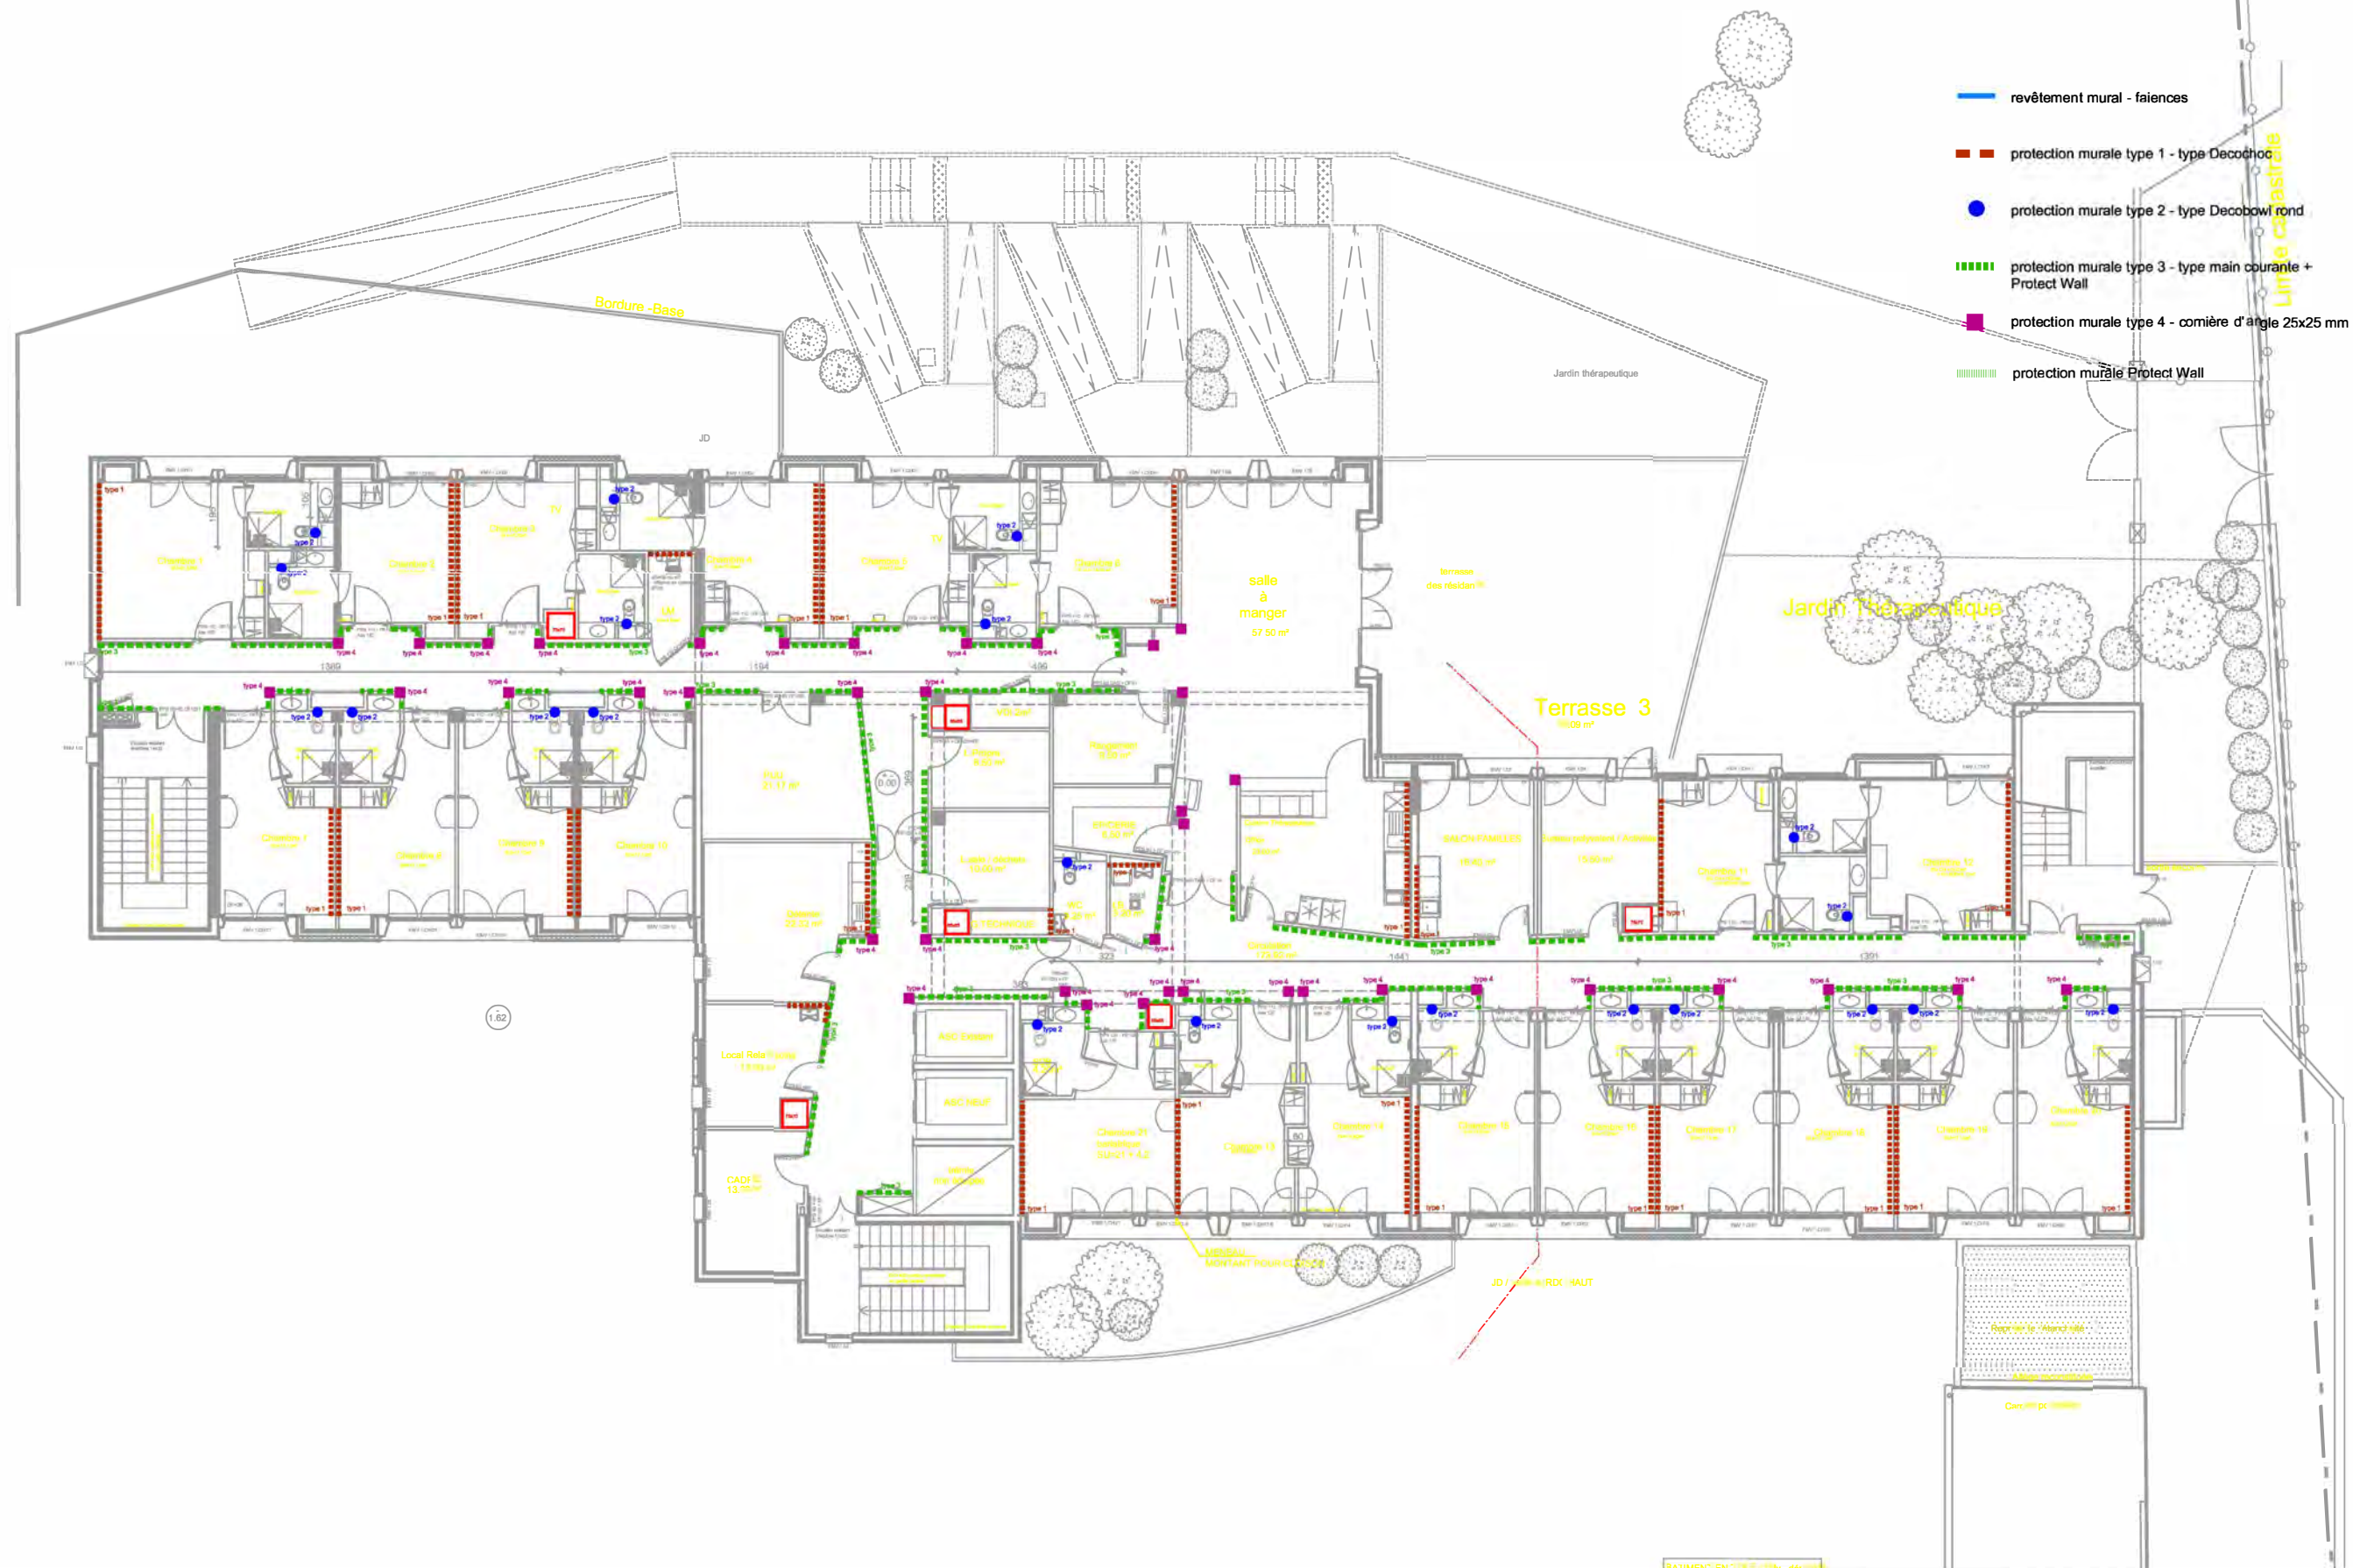

Maître d'ouvrage

GH ARTOIS - TERNOIS
RESTRUCTURATION DU SITE DE L'EHPAD HENRI GUIDET
55 Rue de La République, 62450 BAPAUME

ELEMENT GRAPHIQUE

Plan de repérage
protections murales
niveau RDC

PHASE DU PROJET

DCE

N°PIECE

C02.4-2

indice

A

DATE _____

JUIN 2025

ECHELLE

1 / 200
SUR A3


Maître d'oeuvre:

Eric GUILLOU
ARCHITECTE
5 9 5 7 0
B A V A Y

Repérage des revêtements
muraux et protections :

Légende :

- revêtement mural - faïences
- protection murale type 1 - type Decochoc
- protection murale type 2 - type Decobowl rond
- protection murale type 3 - type main courante + Protect Wall
- protection murale type 4 - cornière d'angle 25x25 mm
- protection murale Protect Wall

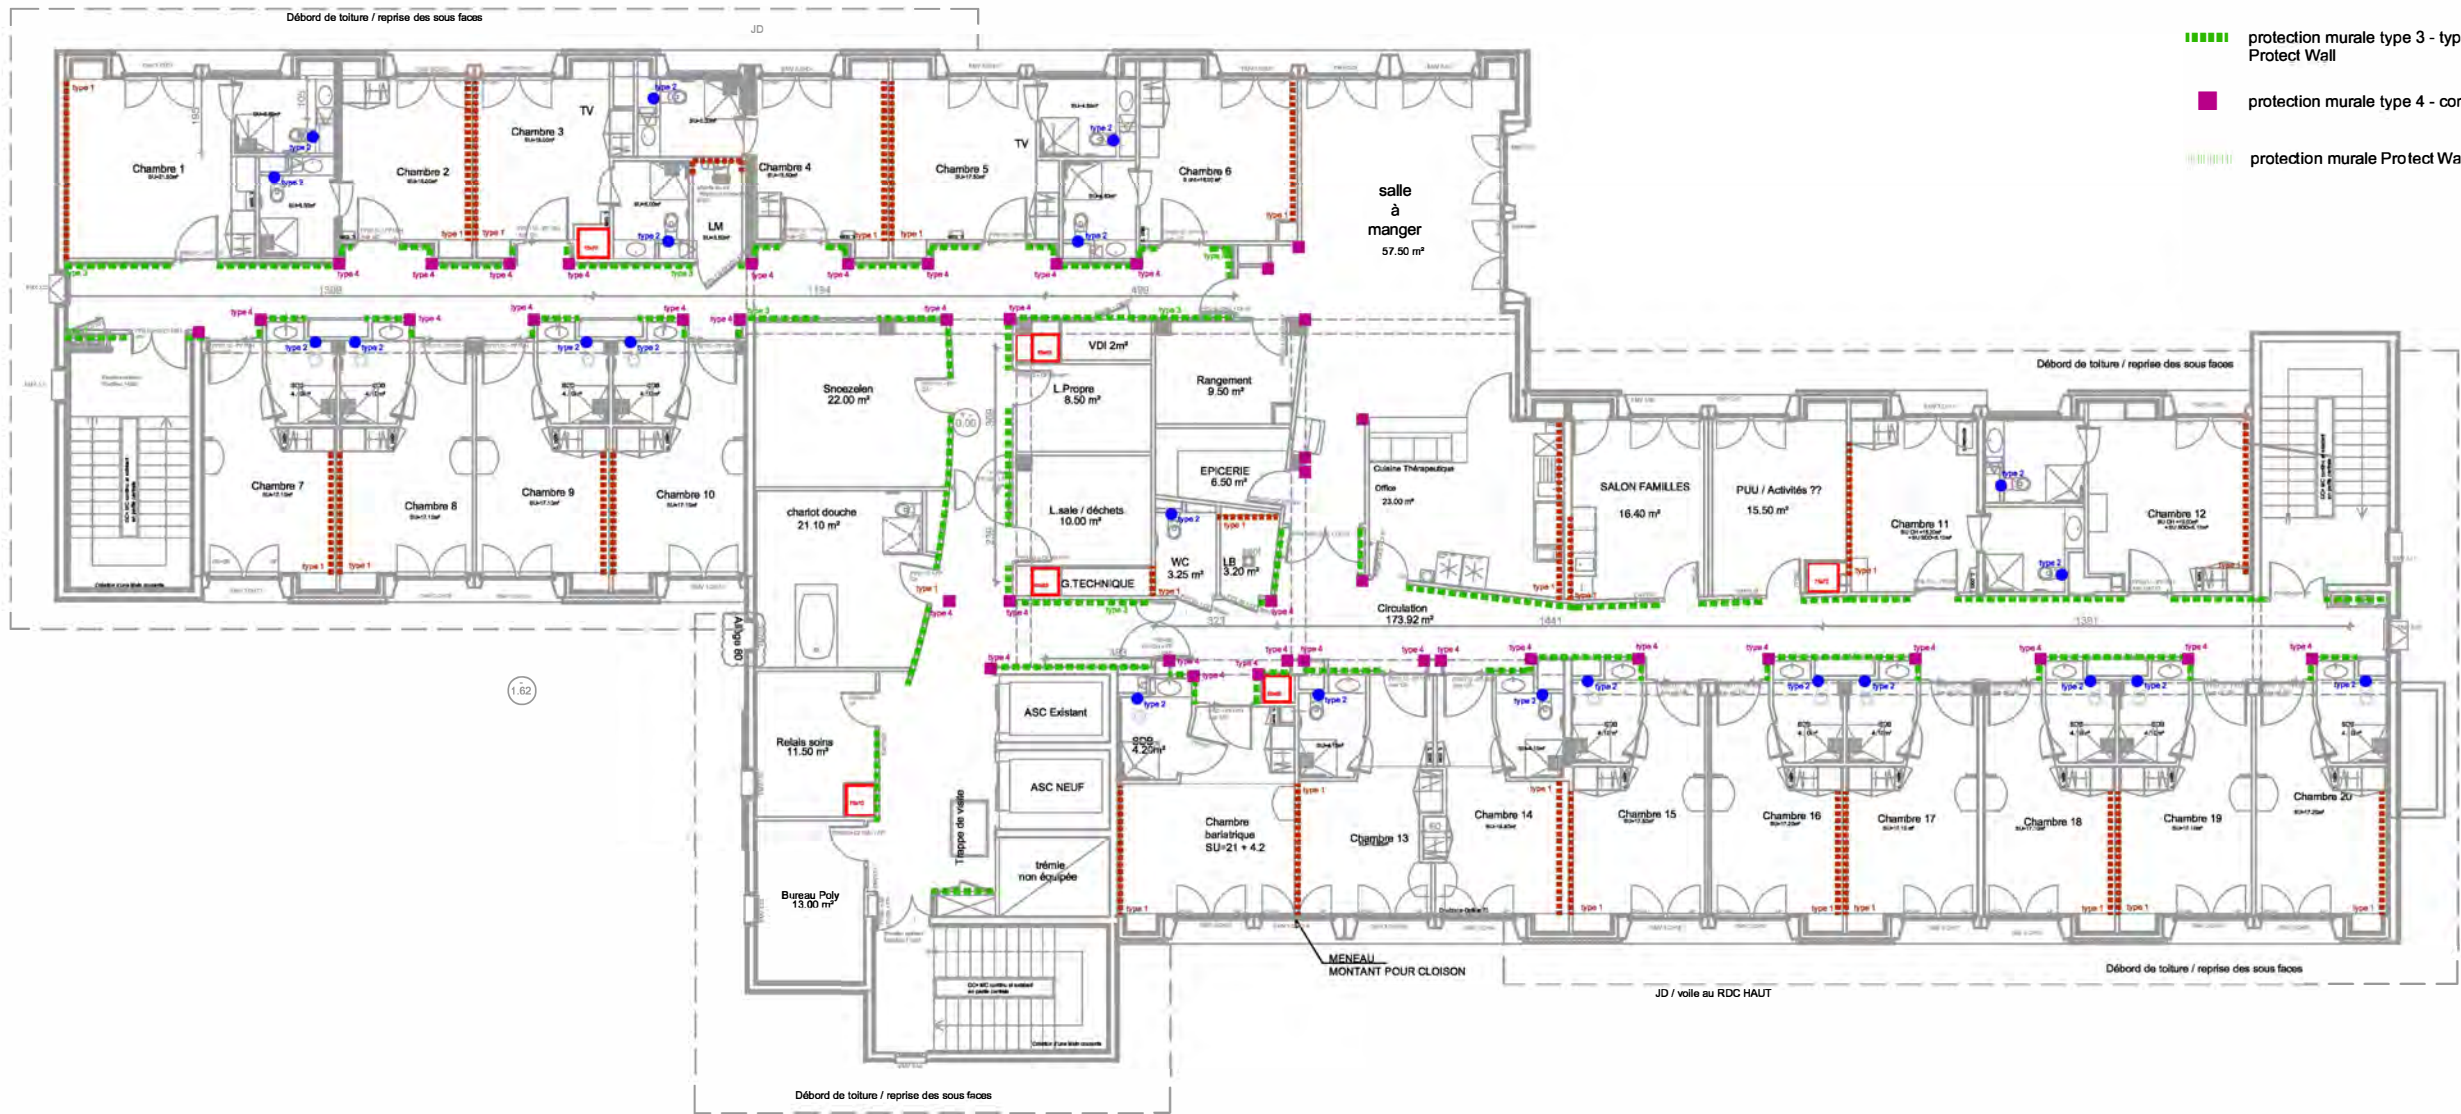

Maître d'ouvrage

GH ARTOIS - TERNOIS
RESTRUCTURATION DU SITE DE L'EHPAD HENRI GUIDET
55 Rue de La République, 62450 BAPAUME

ELEMENT GRAPHIQUE

Plan de repérage
protections murales
niveau R+2

PHASE DU PROJET

DCE

N°PIECE

C02.4-4

indice

A

DATE

JUIN 2025

ECHELLE

1 / 2 0 0
SUR A3


Maître d'oeuvre:

Eric GUILLOU
ARCHITECTE
5 9 5 7 0
B A V A Y

Légende :

Vasque encastrée (dans plan menuisier)

TA Tablettes dans anciennes niche Chambre

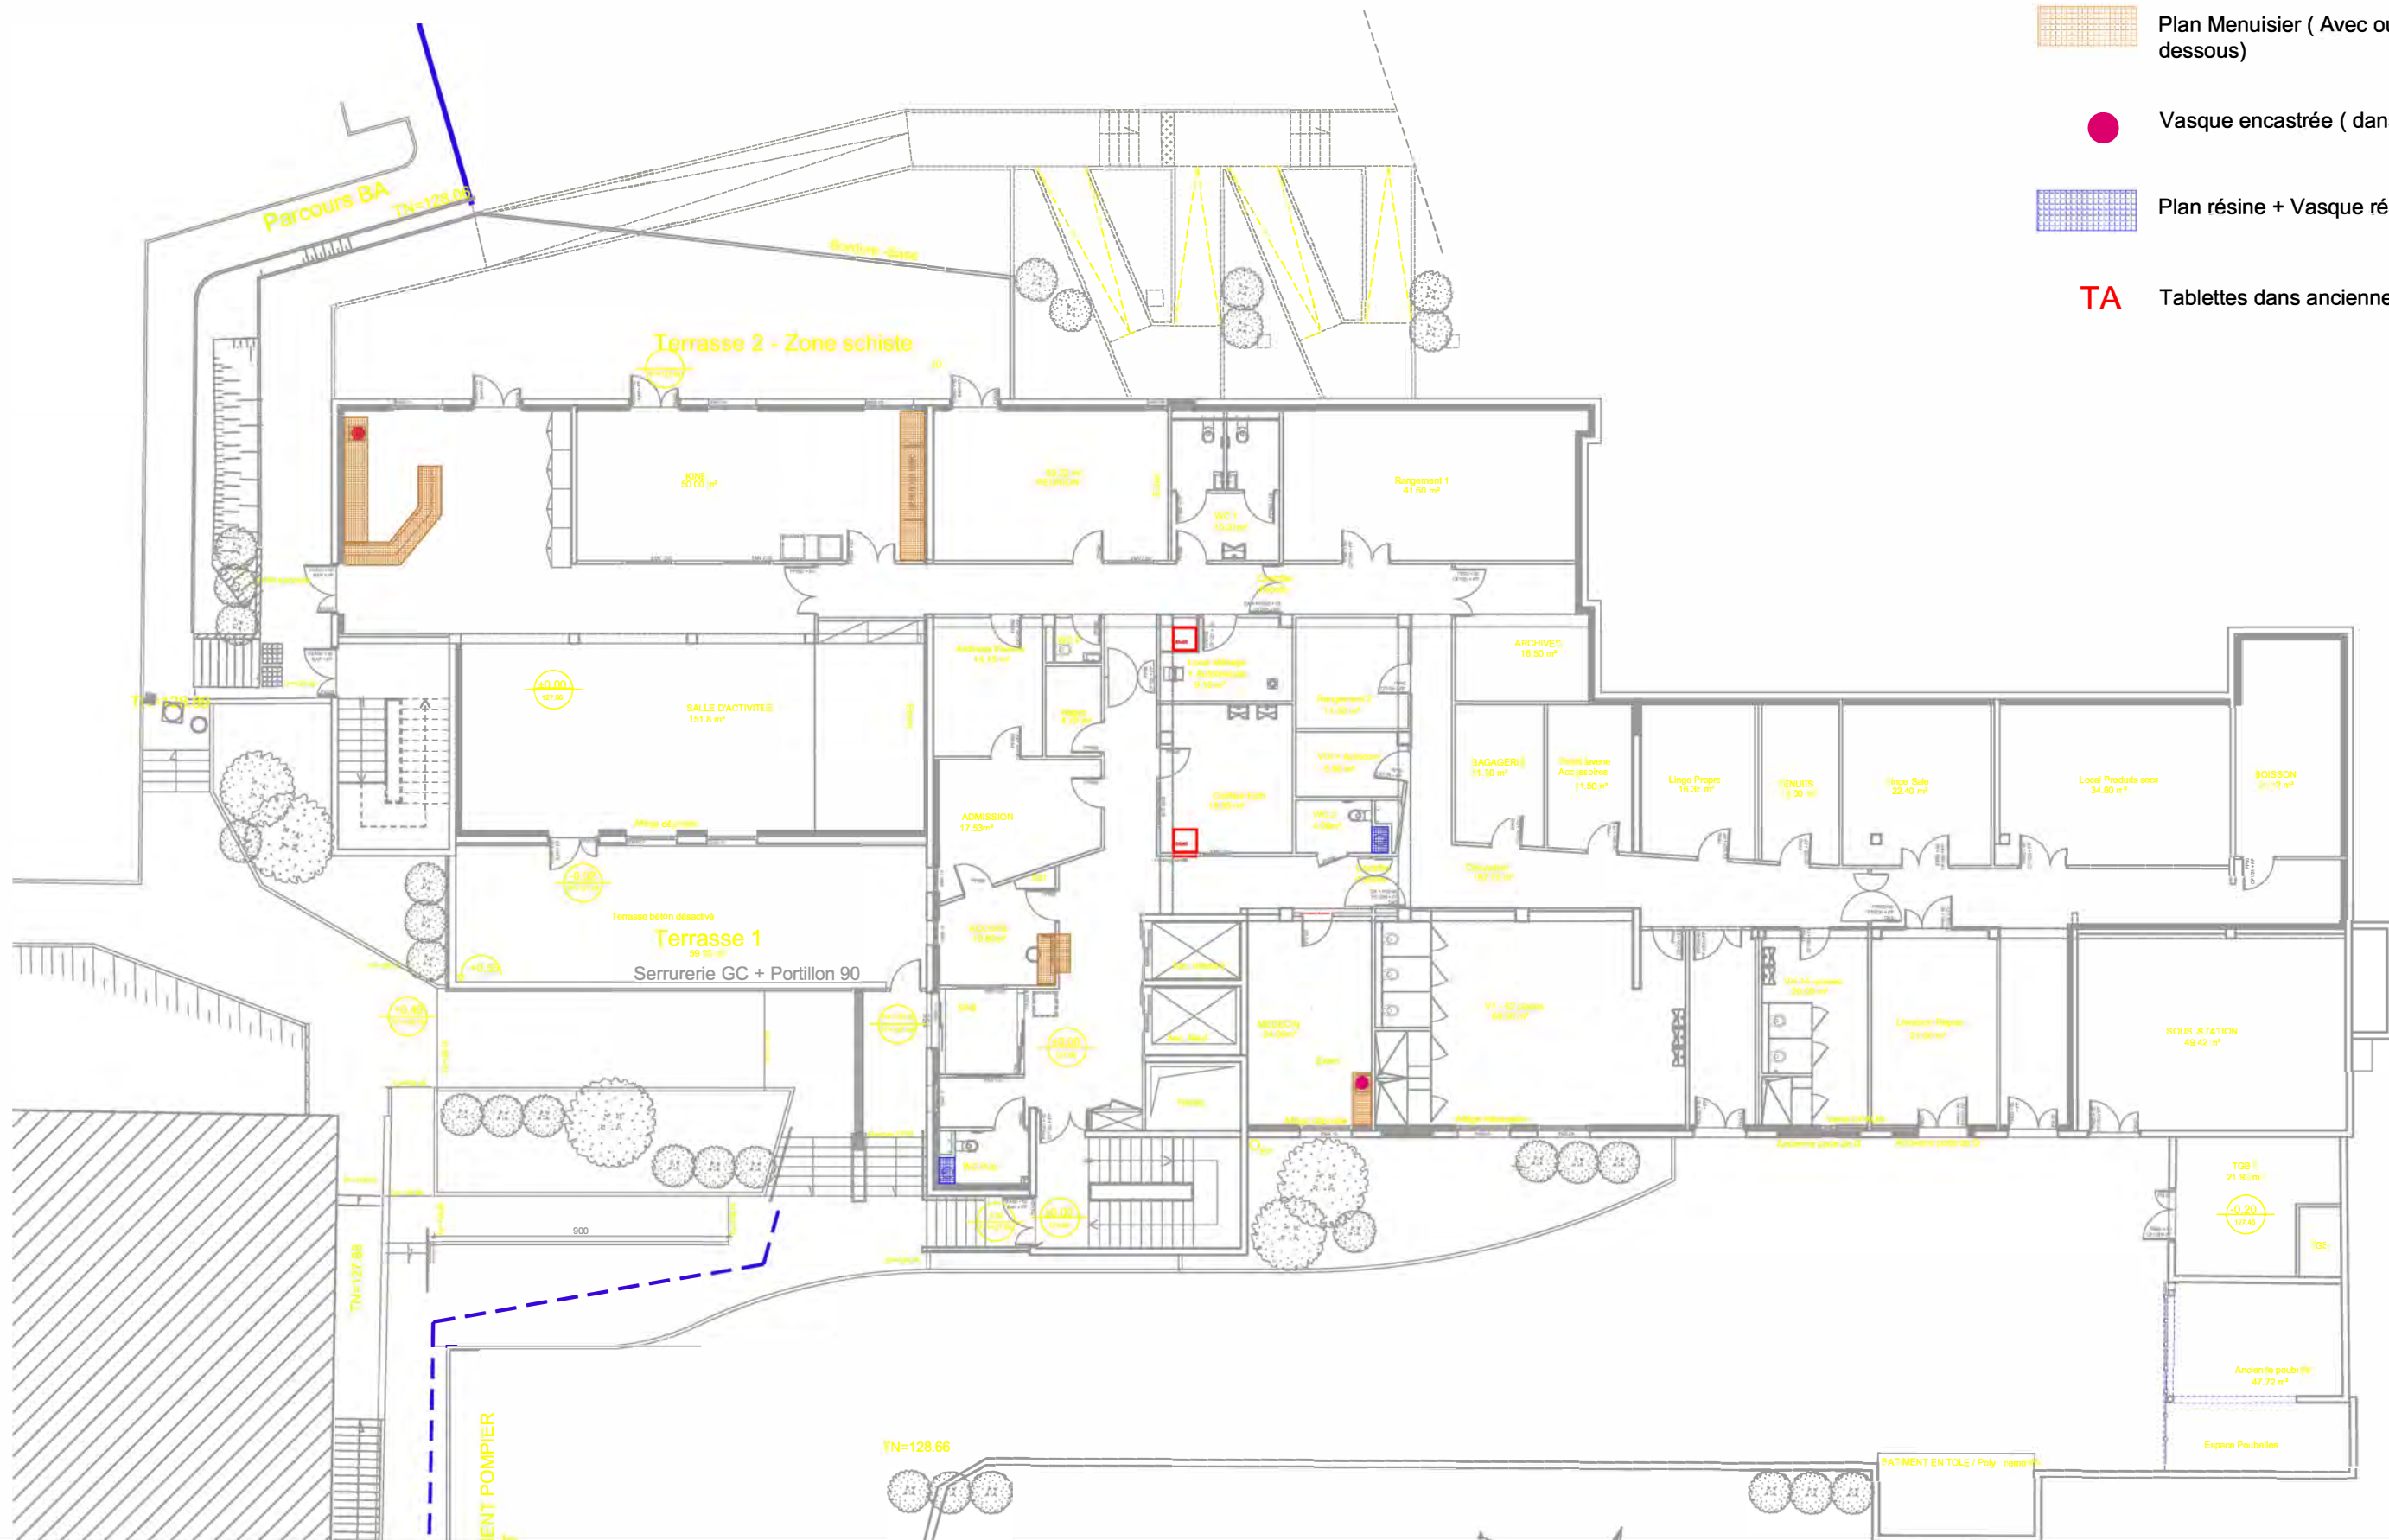

GH ARTOIS - TERNOIS
RESTRUCTURATION DU SITE DE L'EHPAD HENRI GUIDET
55 Rue de La République, 62450 BAPAUME

Plan de menuiserie
niveau RDJ

DCE

C02.5-1

A

JUIN 2025

1 / 200
SUR A3

Eric GUILLOU
ARCHITECTE
5 9 5 7 0
B A V A Y




Maître d'ouvrage		ELEMENT GRAPHIQUE		PHASE DU PROJET		N°PIECE	indice	DATE	ECHELLE	Maître d'oeuvre:	
GH ARTOIS - TERNOIS		Plan de menuiserie		DCE		C02.5-2	A	JUIN 2025	1 / 2 0 0	Eric GUILLOU	
RESTRUCTURATION DU SITE DE L'EHPAD HENRI GUIDET		niveau RDC							SUR A3	ARCHITECTE	
55 Rue de La République, 62450 BAPAUME										5 9 5 7 0	
										B A V A Y	




Repérage Menuiseries


Légende :

 Plan Menuisier (Avec ou sans meuble en dessous)

 Vasque encastrée (dans plan menuisier)

 Plan résine + Vasque résine moulée

TA Tablettes dans anciennes niche Chambre

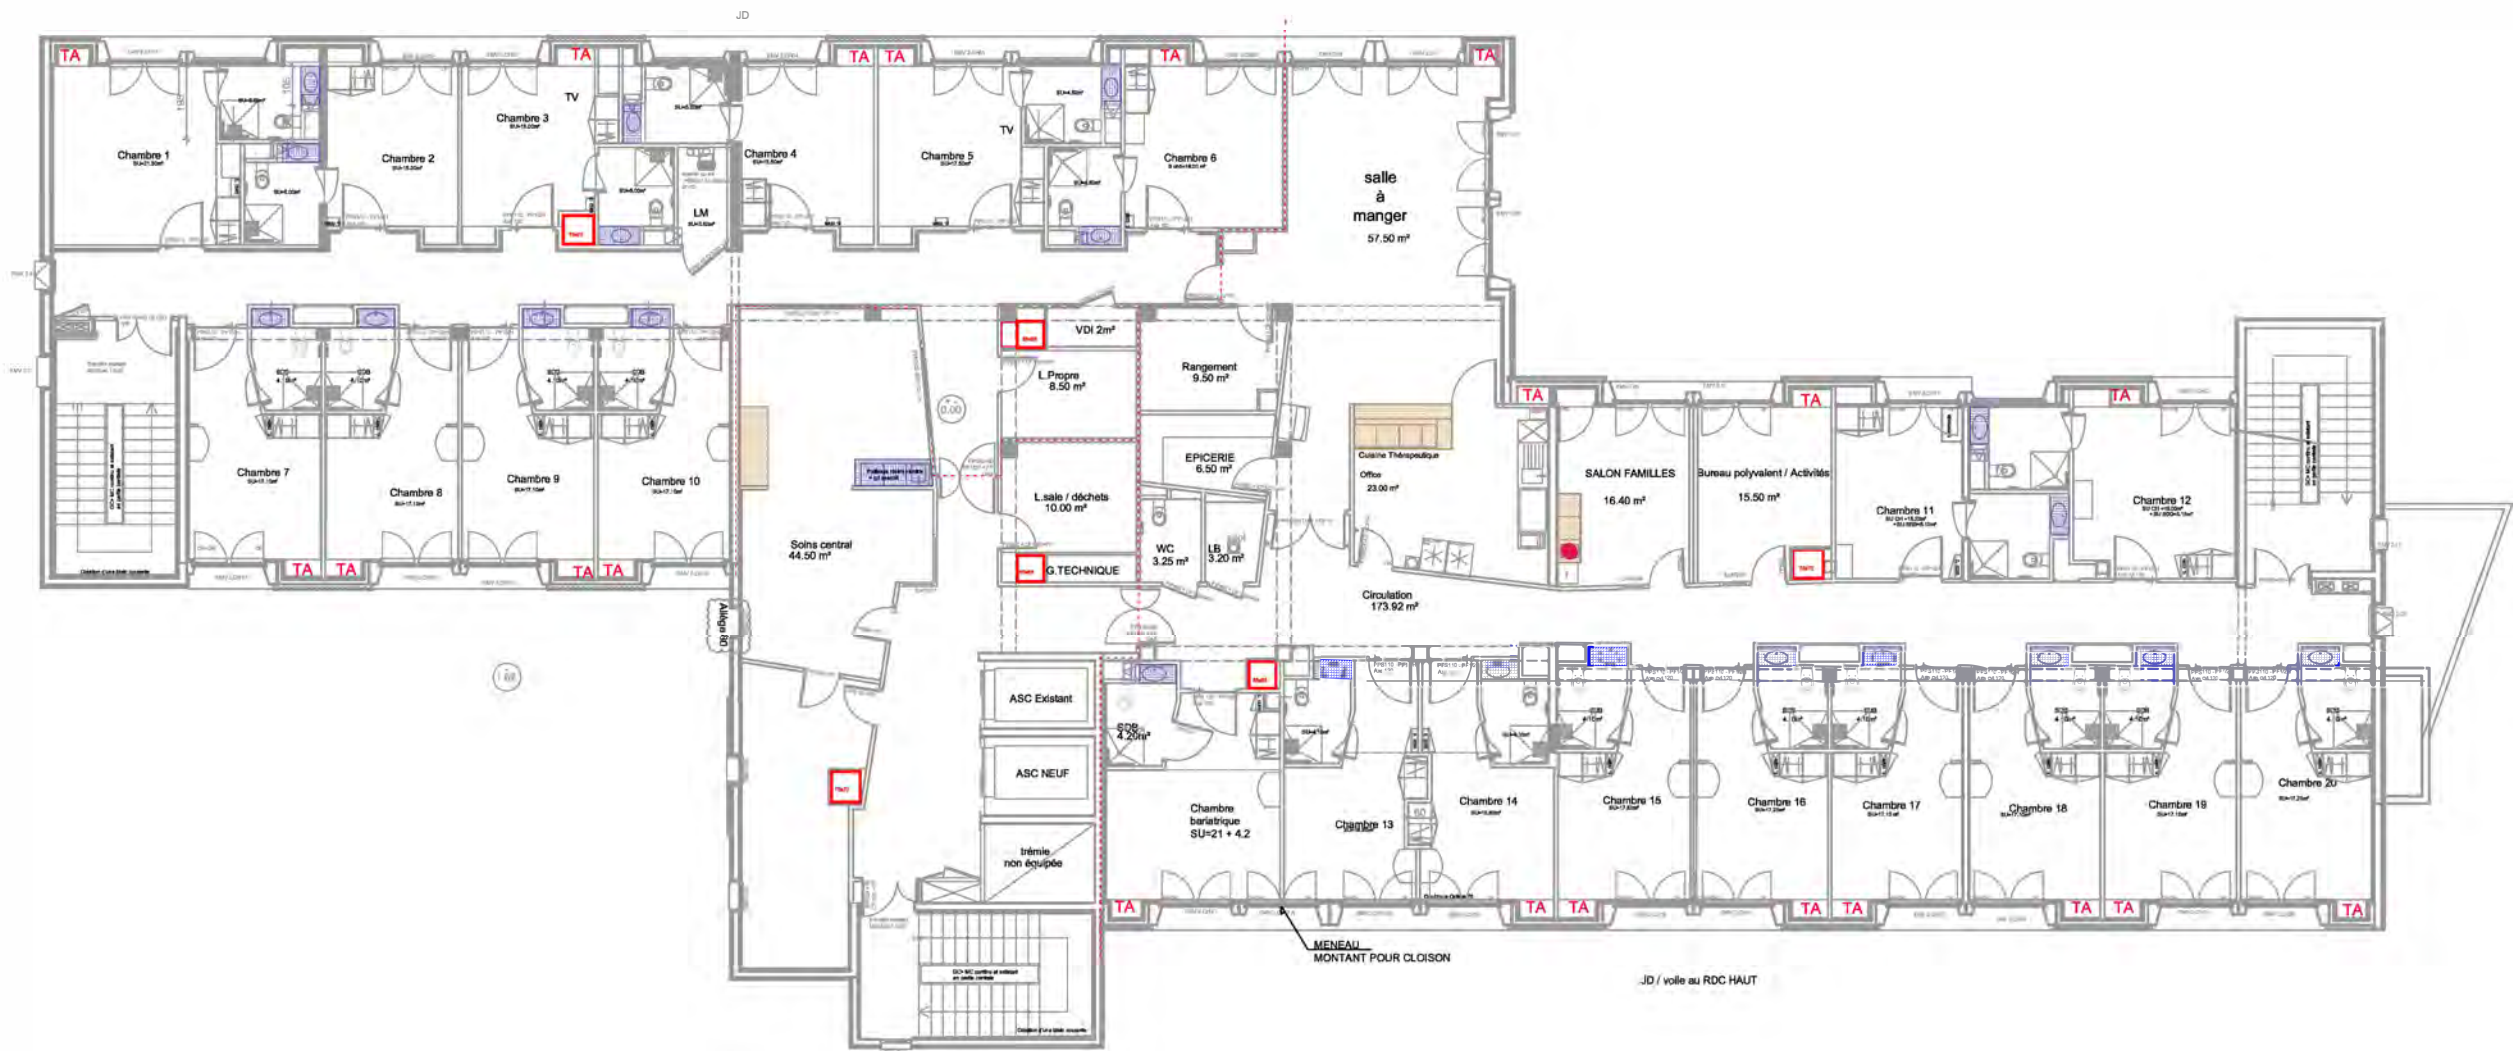

<u>Maître d'ouvrage</u>	GH ARTOIS - TERNOIS RESTRUCTURATION DU SITE DE L'EHPAD HENRI GUIDET 55 Rue de La République, 62450 BAPAUME	<u>ELEMENT GRAPHIQUE</u> Plan de menuiserie niveau R+1	<u>PHASE DU PROJET</u> DCE	<u>N°PIECE</u> C02.5-3	<u>indice</u> A	<u>DATE</u> JUN 2025	<u>ECHELLE</u> 1 / 2 0 0 SUR A3	<u>Maître d'oeuvre:</u> Eric GUILLOU ARCHITECTE 5 9 5 7 0 B A V A Y
-------------------------	---	--	-------------------------------	---------------------------	--------------------	-------------------------	---------------------------------------	---



Repérage Menuiseries


Légende :



Plan Menuisier (Avec ou sans meuble en dessous)




Vasque encastrée (dans plan menuisier)

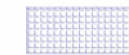

Plan résine + Vasque résine moulée

TA

Tablettes dans anciennes niche Chambre

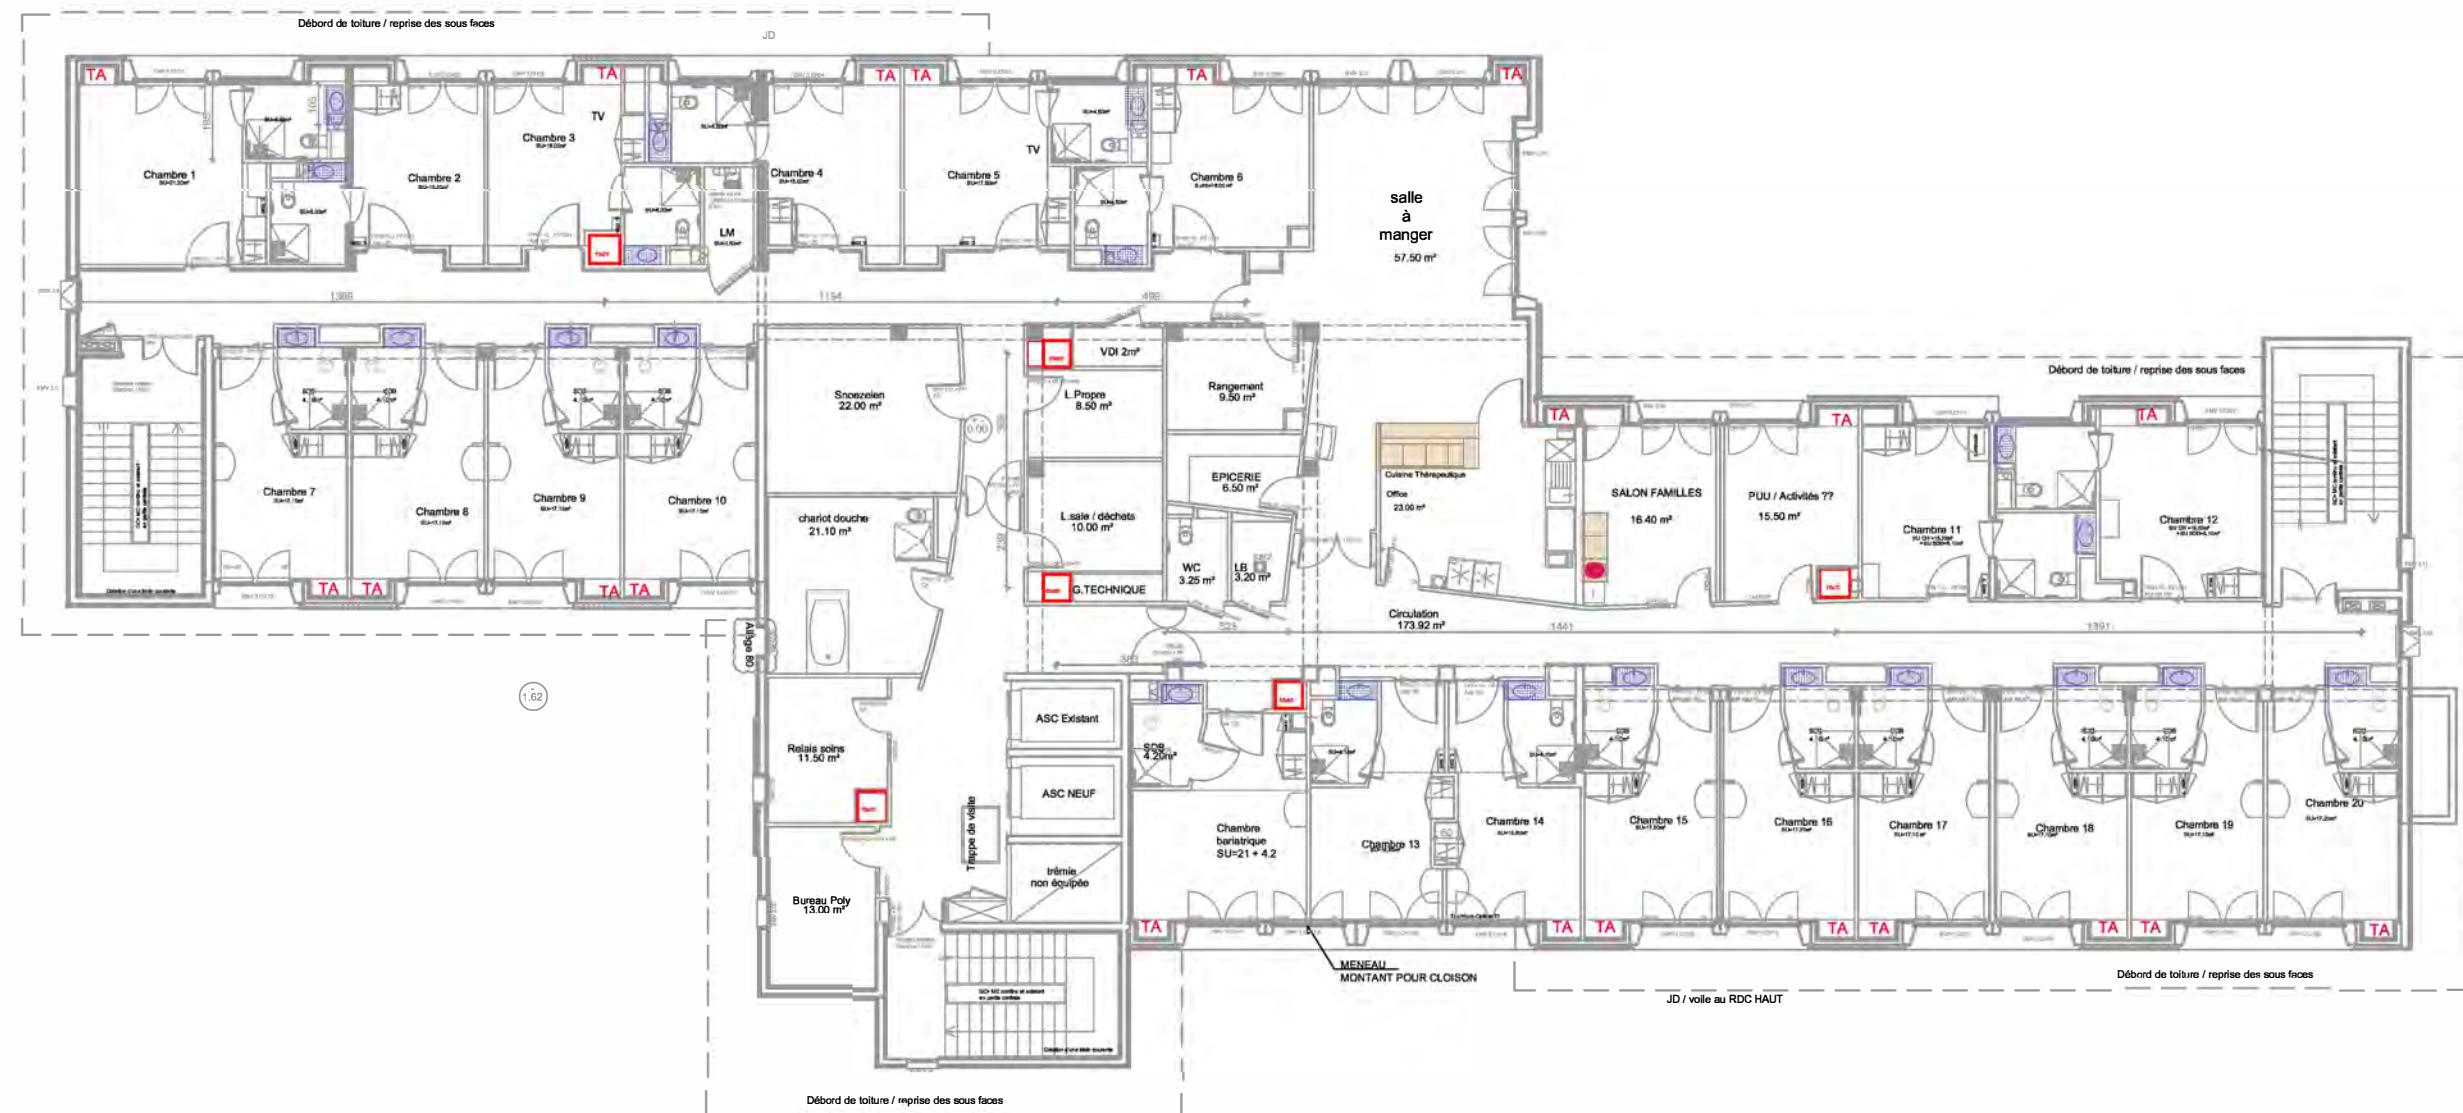

Maître d'ouvrage

GH ARTOIS - TERNOIS
RESTRUCTURATION DU SITE DE L'EHPAD HENRI GUIDET
55 Rue de La République, 62450 BAPAUME

ELEMENT GRAPHIQUE

Plan de menuiserie
niveau R+2

PHASE DU PROJET

DCE

N°PIECE

C02.5-4

indice

A

DATE

JUIN 2025

ECHELLE

1 / 2 0 0
SUR A3

Maître d'œuvre:

Eric GUILLOU
ARCHITECTE
5 9 5 7 0
B A V A Y