

Réaménagement intérieur des locaux  
regroupant l'Accueil Général de la  
Préfecture  
et la Direction de la Citoyenneté et de  
l'Immigration


Plans

maître d'ouvrage <b>Peretto &amp; Peretto Architectes</b> 4 rue de la République - 40000 MONT-DE-MARSAN Tel : 05 63 62 41 42 - Fax : 05 63 61 38 52 Email : peretto@peretto.com	maître d'ouvrage <b>Préfecture des Landes</b> 26 rue Victor Hugo - 40021 MONT-DE-MARSAN	maître d'œuvre <b>SEM 47</b> 1 rue de la République - 40000 MONT-DE-MARSAN Tel : 05 63 62 41 42 - Fax : 05 63 61 38 52 Email : peretto@peretto.com	date 03/06/2025
Bureau d'Etude <b>BETES SA Ingénierie</b> 1 rue de la République - 40000 MONT-DE-MARSAN Tel : 05 63 62 41 42 - Fax : 05 63 61 38 52 Email : peretto@peretto.com	Assistance maître d'œuvre <b>SEM 47</b> 1 rue de la République - 40000 MONT-DE-MARSAN Tel : 05 63 62 41 42 - Fax : 05 63 61 38 52 Email : peretto@peretto.com	modifications ind. date modifications	affaire n° 23.E.17M
Ordonnance - Planage - Coordination <b>LABOULE ECONOMIE &amp; COORDINATION</b> 1 rue de la République - 40000 MONT-DE-MARSAN Tel : 05 63 62 41 42 - Fax : 05 63 61 38 52 Email : peretto@peretto.com	modifications ind. date modifications	échelle 1/500 1/200 1/50	DCE
Bureau de Contrôle <b>ARAVAT SUD-OUEST SAS</b> 1 rue de la République - 40000 MONT-DE-MARSAN Tel : 05 63 62 41 42 - Fax : 05 63 61 38 52 Email : peretto@peretto.com	modifications ind. date modifications		DCE 1
CAUTIONNEMENT <b>CAUTIONNEMENT SA</b> 1 rue de la République - 40000 MONT-DE-MARSAN Tel : 05 63 62 41 42 - Fax : 05 63 61 38 52 Email : peretto@peretto.com	modifications ind. date modifications		



REPÉRAGE REVÊTEMENT EN PLAFOND - PROJET - 1/200


NOMENCLATURE PLAFONDS	NOMENCLATURE SOLS
<ul style="list-style-type: none"><li>PSP BOIS MASSIF</li><li>PSP DALLE 60x60</li><li>PSP DALLE 60x60 ACOUSTIQUE</li><li>PSP DALLE 60x60 HYDROFUGE</li><li>PSP PF PLAQUE DE PLÂTRE</li></ul>	<ul style="list-style-type: none"><li>PSP FINITION CARRELAGE SDB</li><li>PSP FINITION PVC 1</li><li>PSP FINITION PVC 2</li><li>PSP FINITION PVC 3</li></ul>

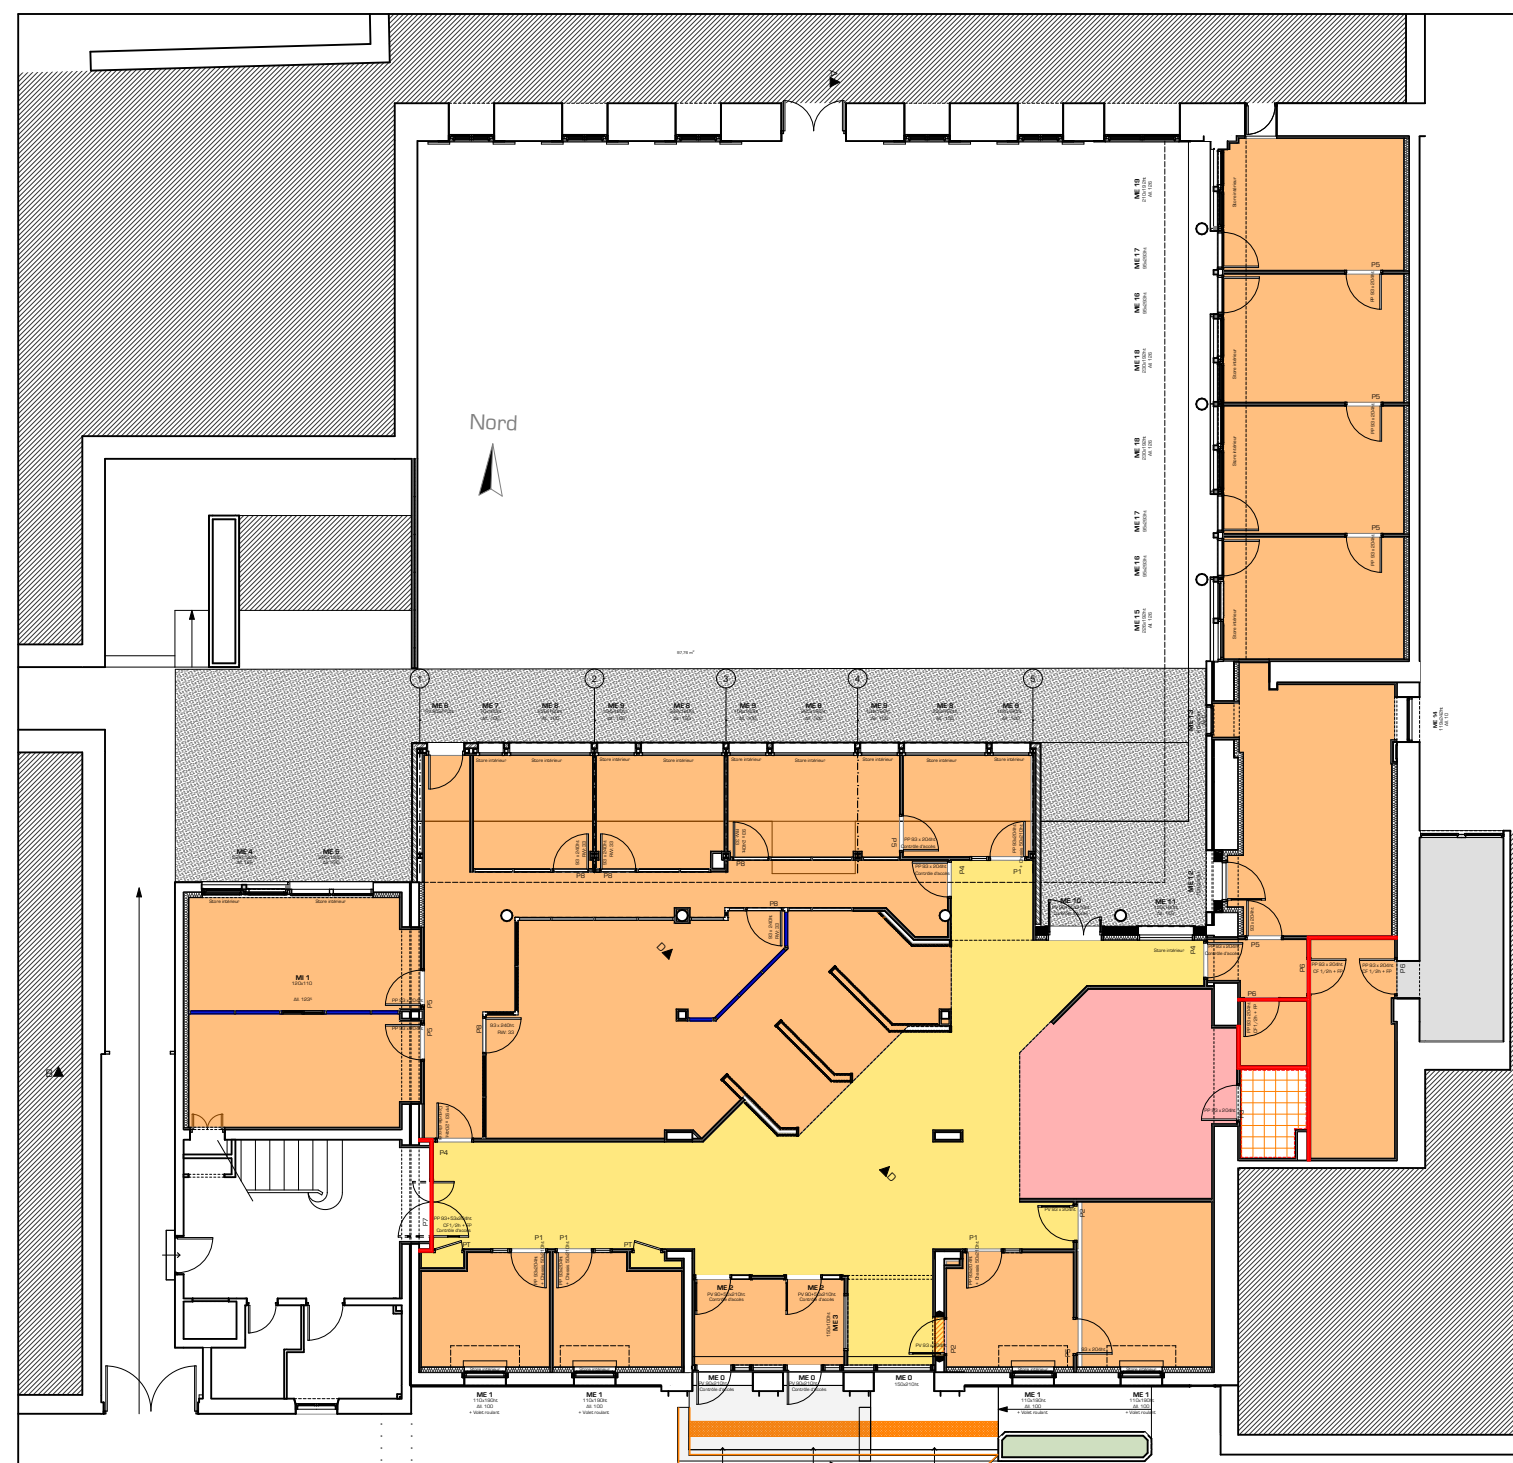


REPÉRAGE REVÊTEMENT EN SOL - PROJET - 1/200




PLAN DU REZ-DE-CHAUSSEE - PROJET - 1/50

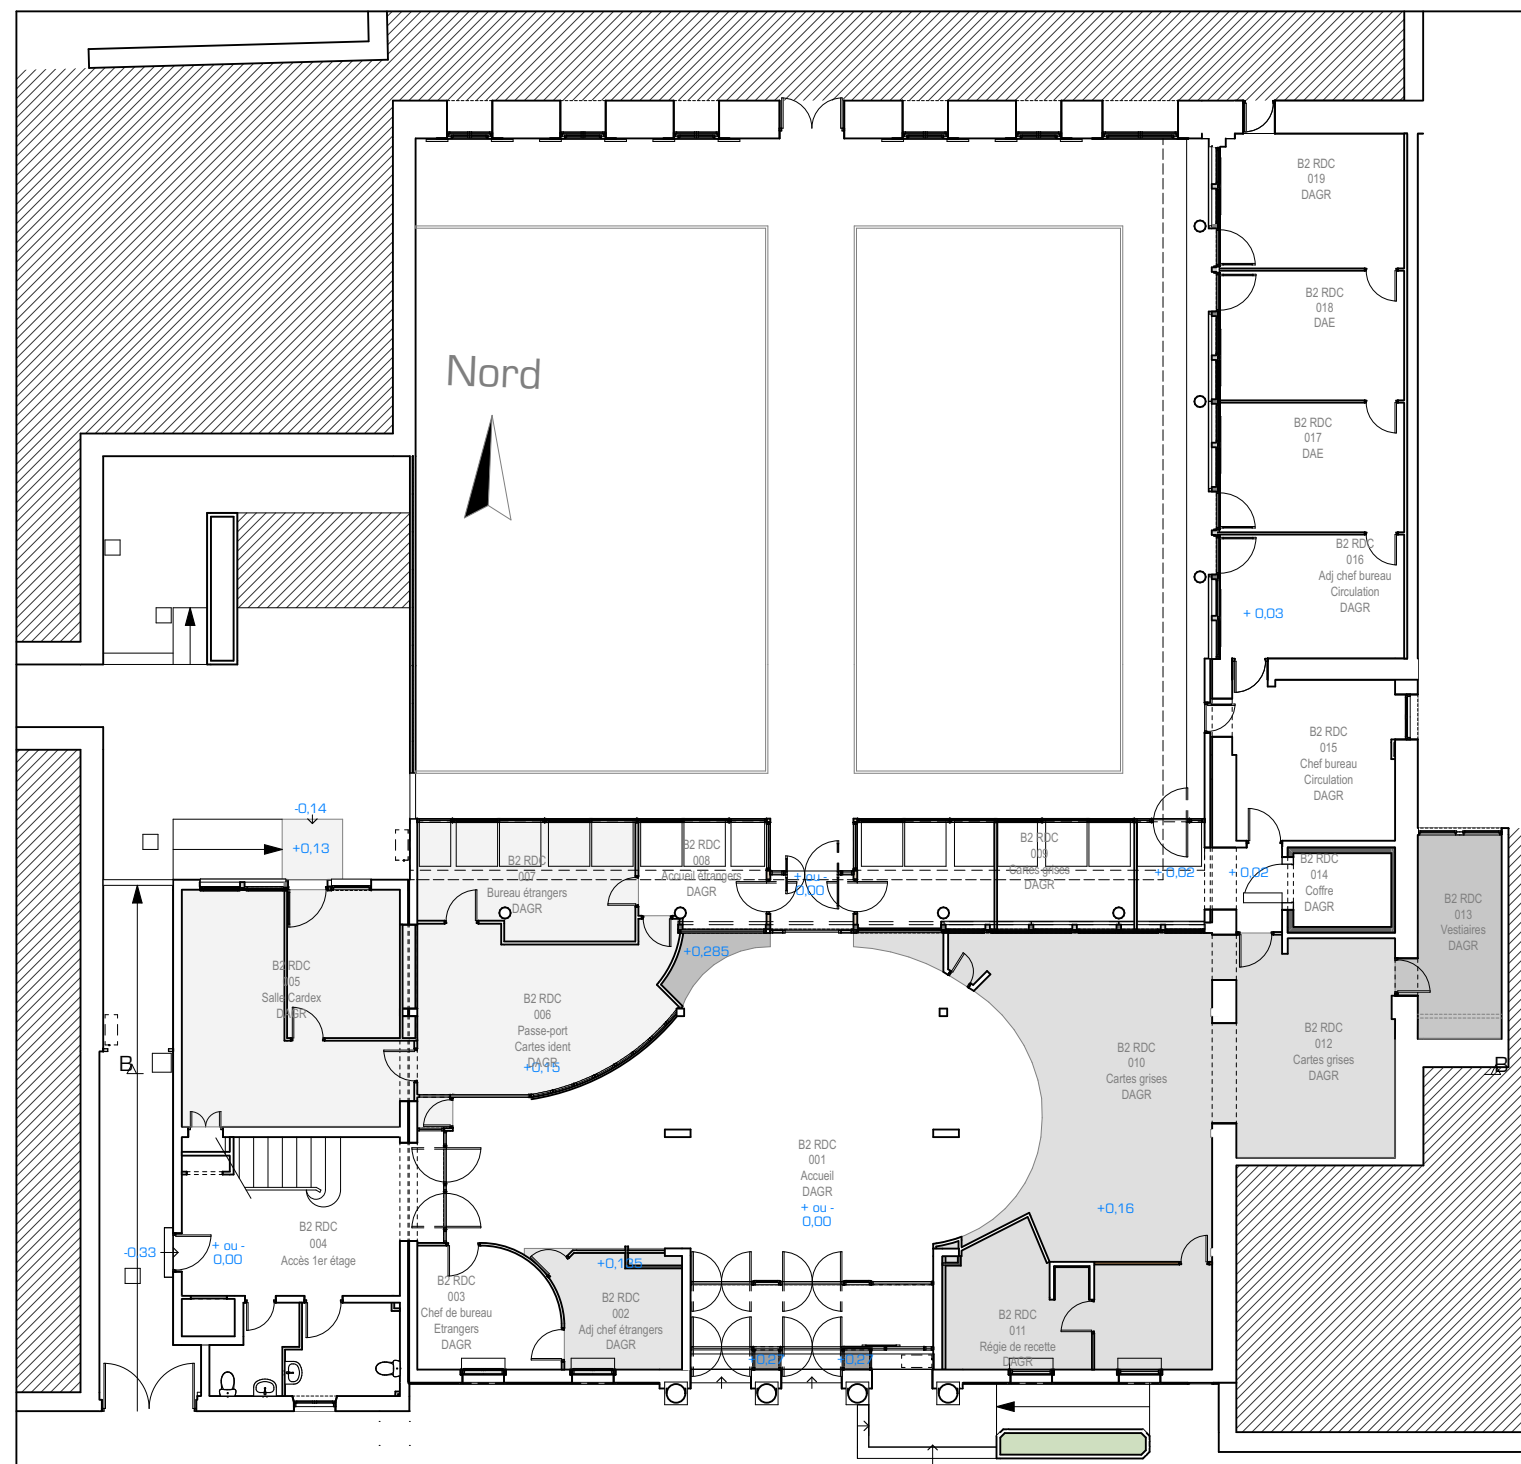


PLAN DU REZ-DE-CHAUSSEE - ETAT DES LIEUX - 1/200

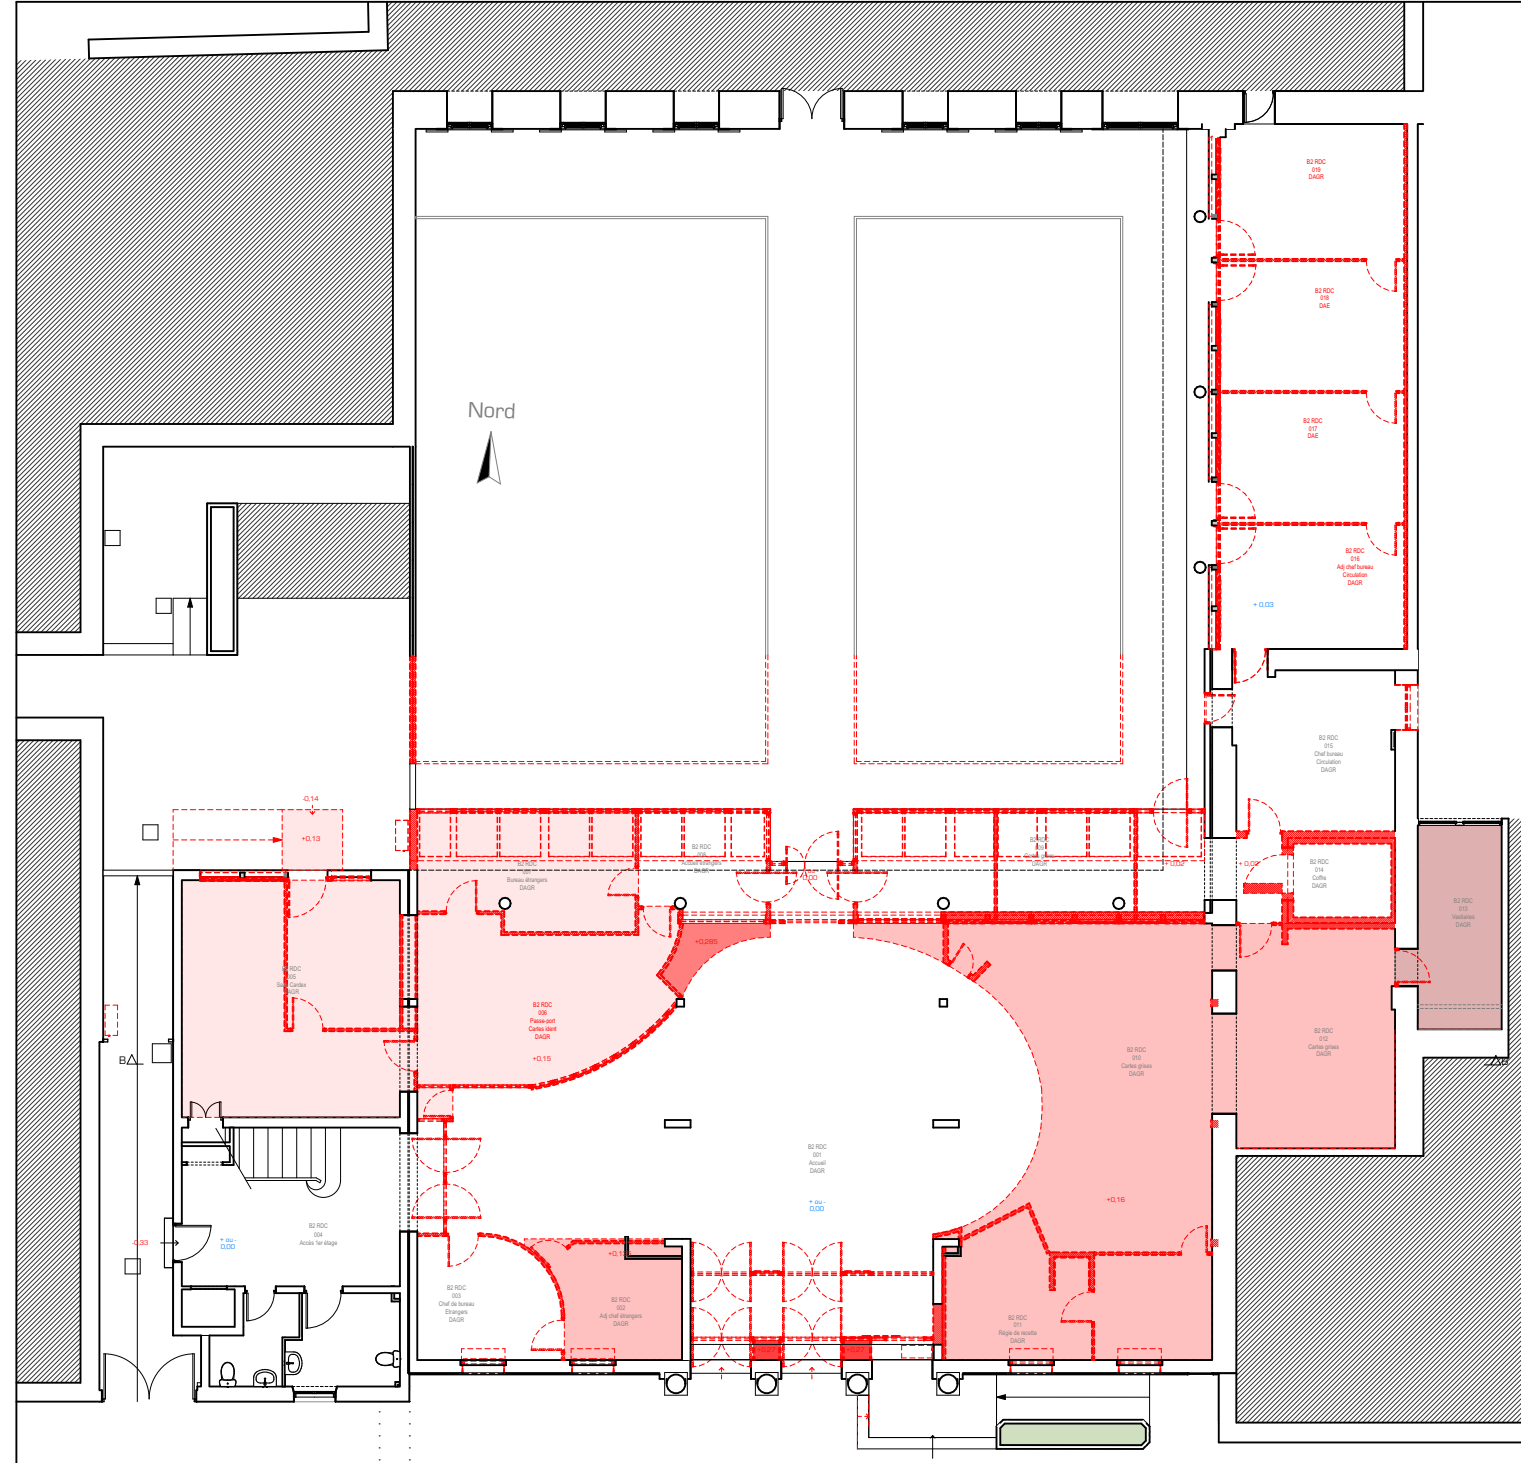

PLAN DU REZ-DE-CHAUSSEE - DEMOLITION - 1/200

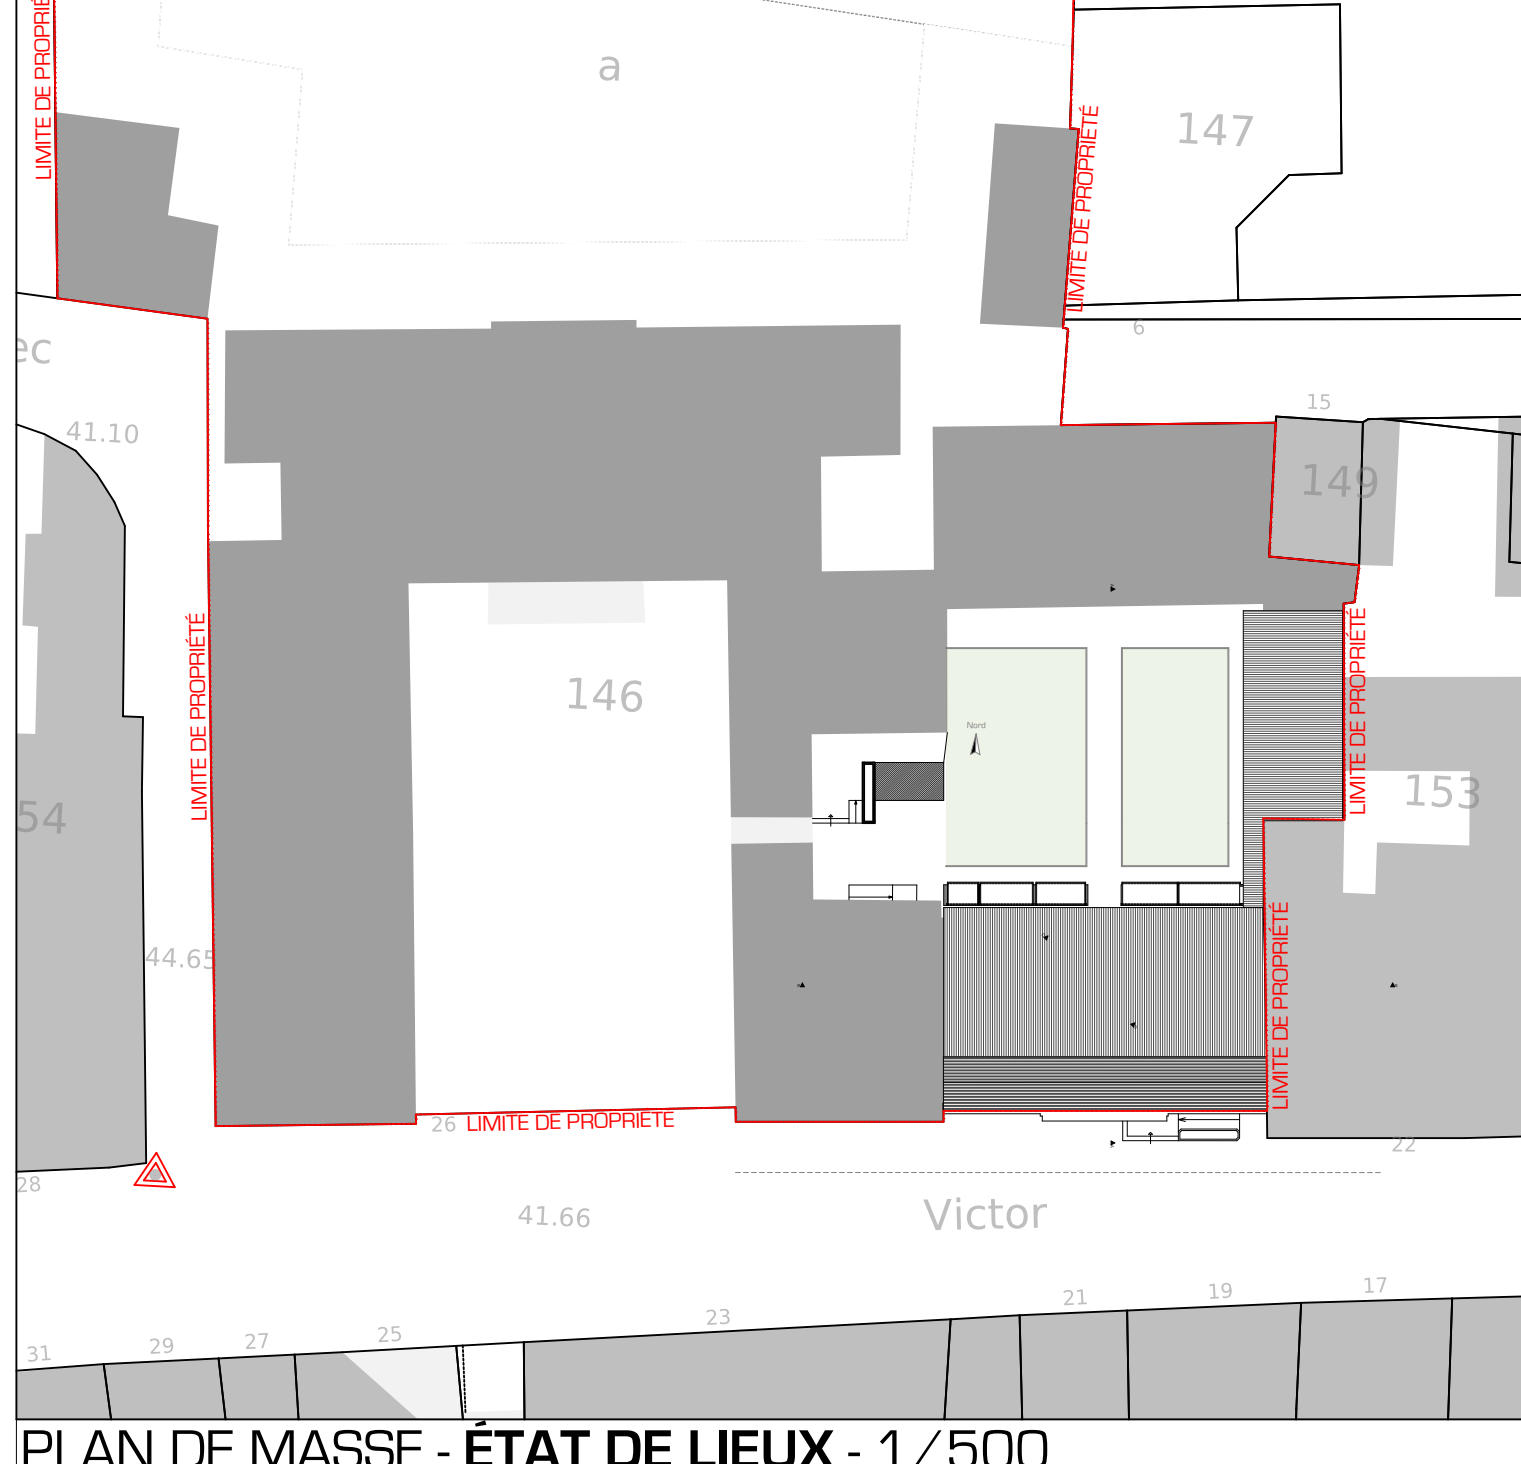

PLAN DE MASSE - ETAT DE LIEUX - 1/500

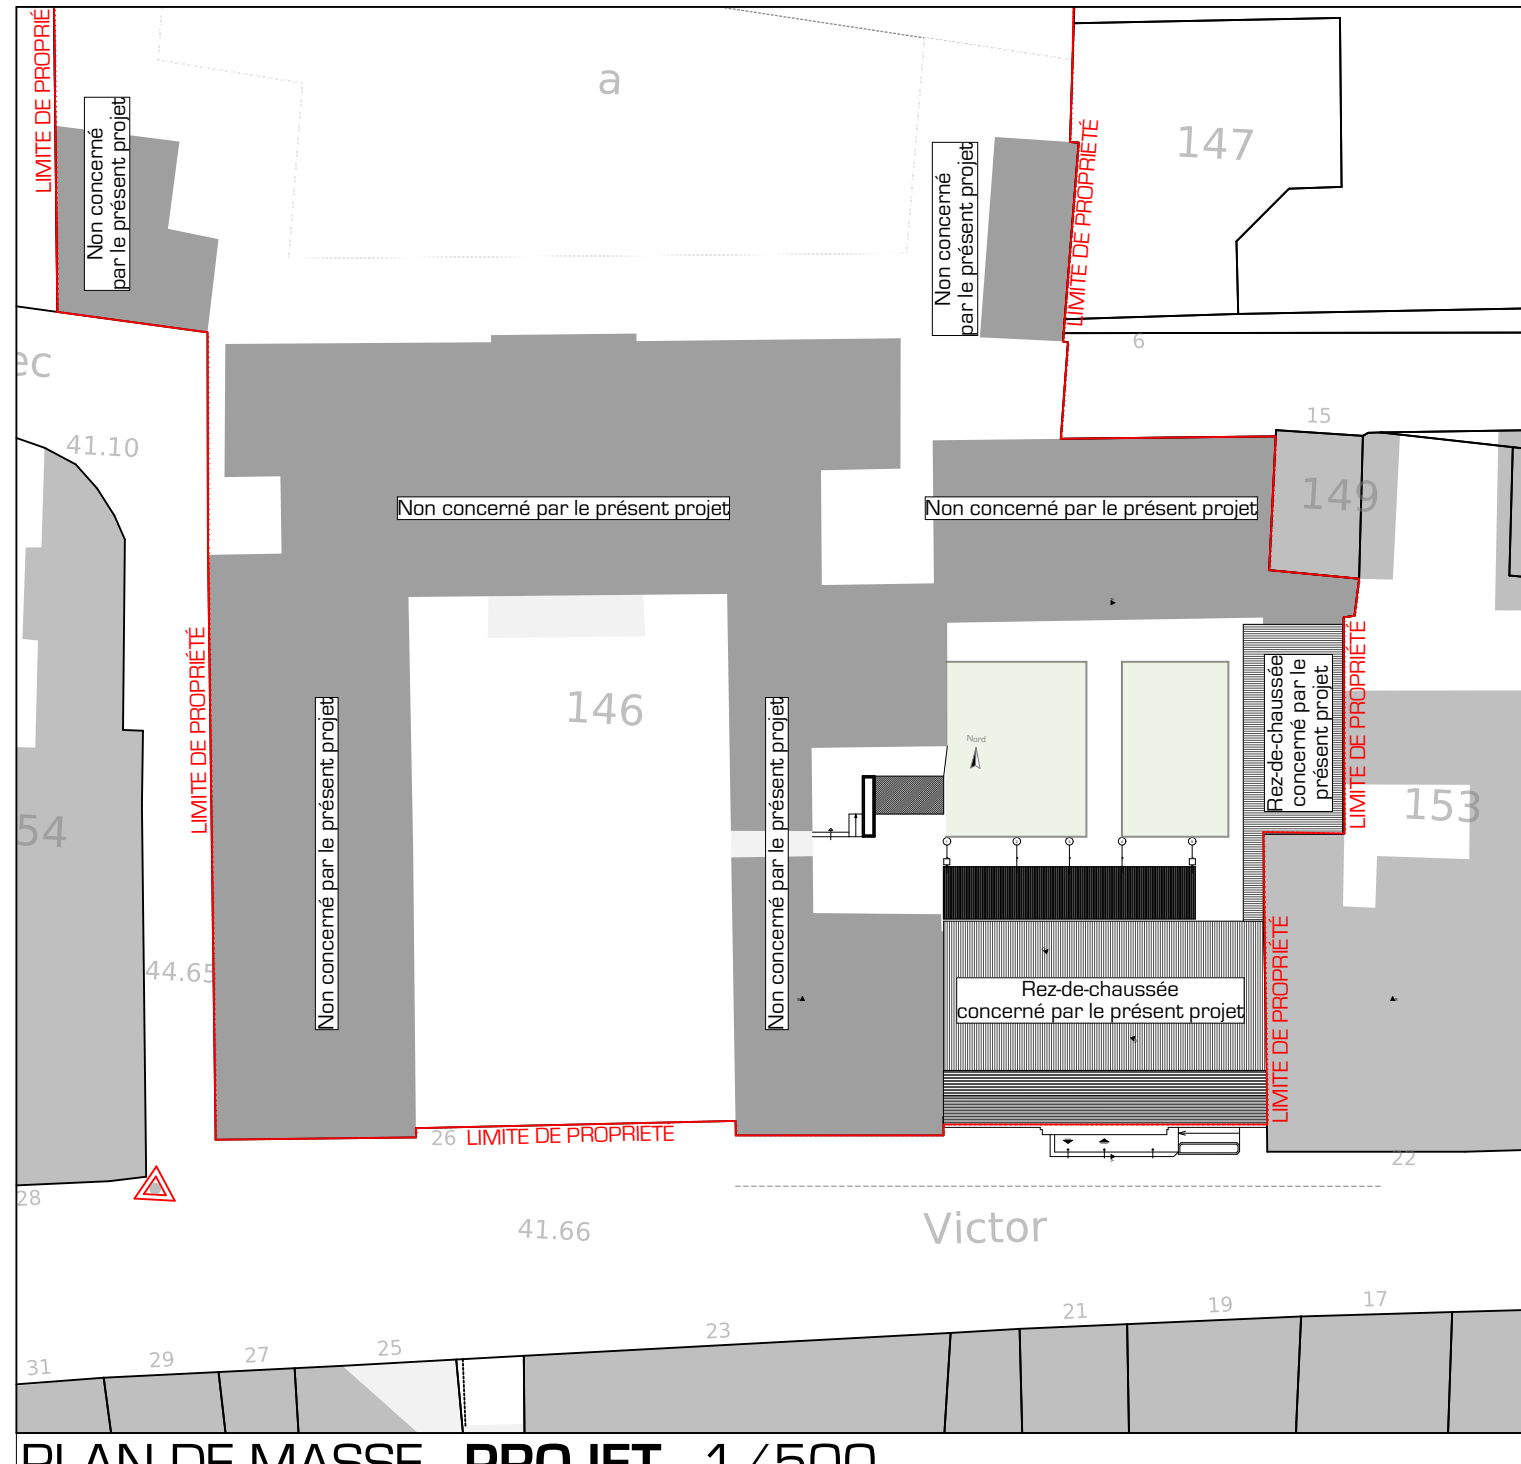

PLAN DE MASSE - PROJET - 1/500