



Maître de l'ouvrage CH de Luynes 28 avenue du Clos Mignot 37 230 Luynes	02 47 55 30 30 #Fax du Client	claire.codet@chluynes.fr

Architectes mandataire équipe de Maîtrise d'Oeuvre : Agence Ivars&Ballet - Architectes Associés 19 rue Jules Charpentier BP 935 - 37009 TOURS Cedex 01	02.47.61.36.37	contact@ivars-ballet.fr	Bureau d'Etudes V.R.D. : B.E.T. 3.I.A. 8 rue du Près de l'Essart BP 352 - 37550 SAINT AVERTIN	Tél : 02.47.48.80.48	tours@3ia.fr pedric.plessis@3ia.fr
Economiste - Prescripteur : Agence Ivars&Ballet - Architectes Associés 19 rue Jules Charpentier BP 935 - 37009 TOURS Cedex 01	02.47.61.36.37	contact@ivars-ballet.fr	Bureau d'Etudes SSI B.E.T. 3.I.A. 8 rue du Près de l'Essart BP 352 - 37550 SAINT AVERTIN	Tél : 02.47.48.80.48	tours@3ia.fr valentin.rouille@3ia.fr
Bureau d'Etudes Structures : B.E.T. 3.I.A. 8 rue du Près de l'Essart BP 352 - 37550 SAINT AVERTIN	Tél : 02.47.48.80.48	tours@3ia.fr paul.matsouma@3ia.fr	Bureau d'Etudes Acoustiques B.E.T. Acoustique et conseil 30 Rue André Theuriet, 37000 Tours	Tél : 06.11.09.57	nl@acoustique-conseil.com
Bureau d'Etudes Thermique, Fluides, HQE : B.E.T. 3.I.A. 8 rue du Près de l'Essart BP 352 - 37550 SAINT AVERTIN	Tél : 02.47.48.80.48	tours@3ia.fr aurelien.chagnon@3ia.fr	Contrôleur technique SOCOTEC 2 Allée du Petit Cher 37550 Saint Avertin	Tél : 02.47.70.40.00 Tél : 06.34.28.00.09	aurélia.quilez@socotec.com
Bureau d'Etudes Electricité B.E.T. 3.I.A. 8 rue du Près de l'Essart BP 352 - 37550 SAINT AVERTIN	Tél : 02.47.48.80.48	tours@3ia.fr valentin.rouille@3ia.fr	C.S.P.S. Véritas 8 Allée Colette DUVAL Bâtiment IRWIN 37100 Tours	Tél : 06.32.55.95.90	vincent.alexis@bureauveritas.com

Menuiseries intérieures

Menuiseries intérieures


Information particulière :




Echelle :
















Date : 20/03/2025

MIN

Indice : 00

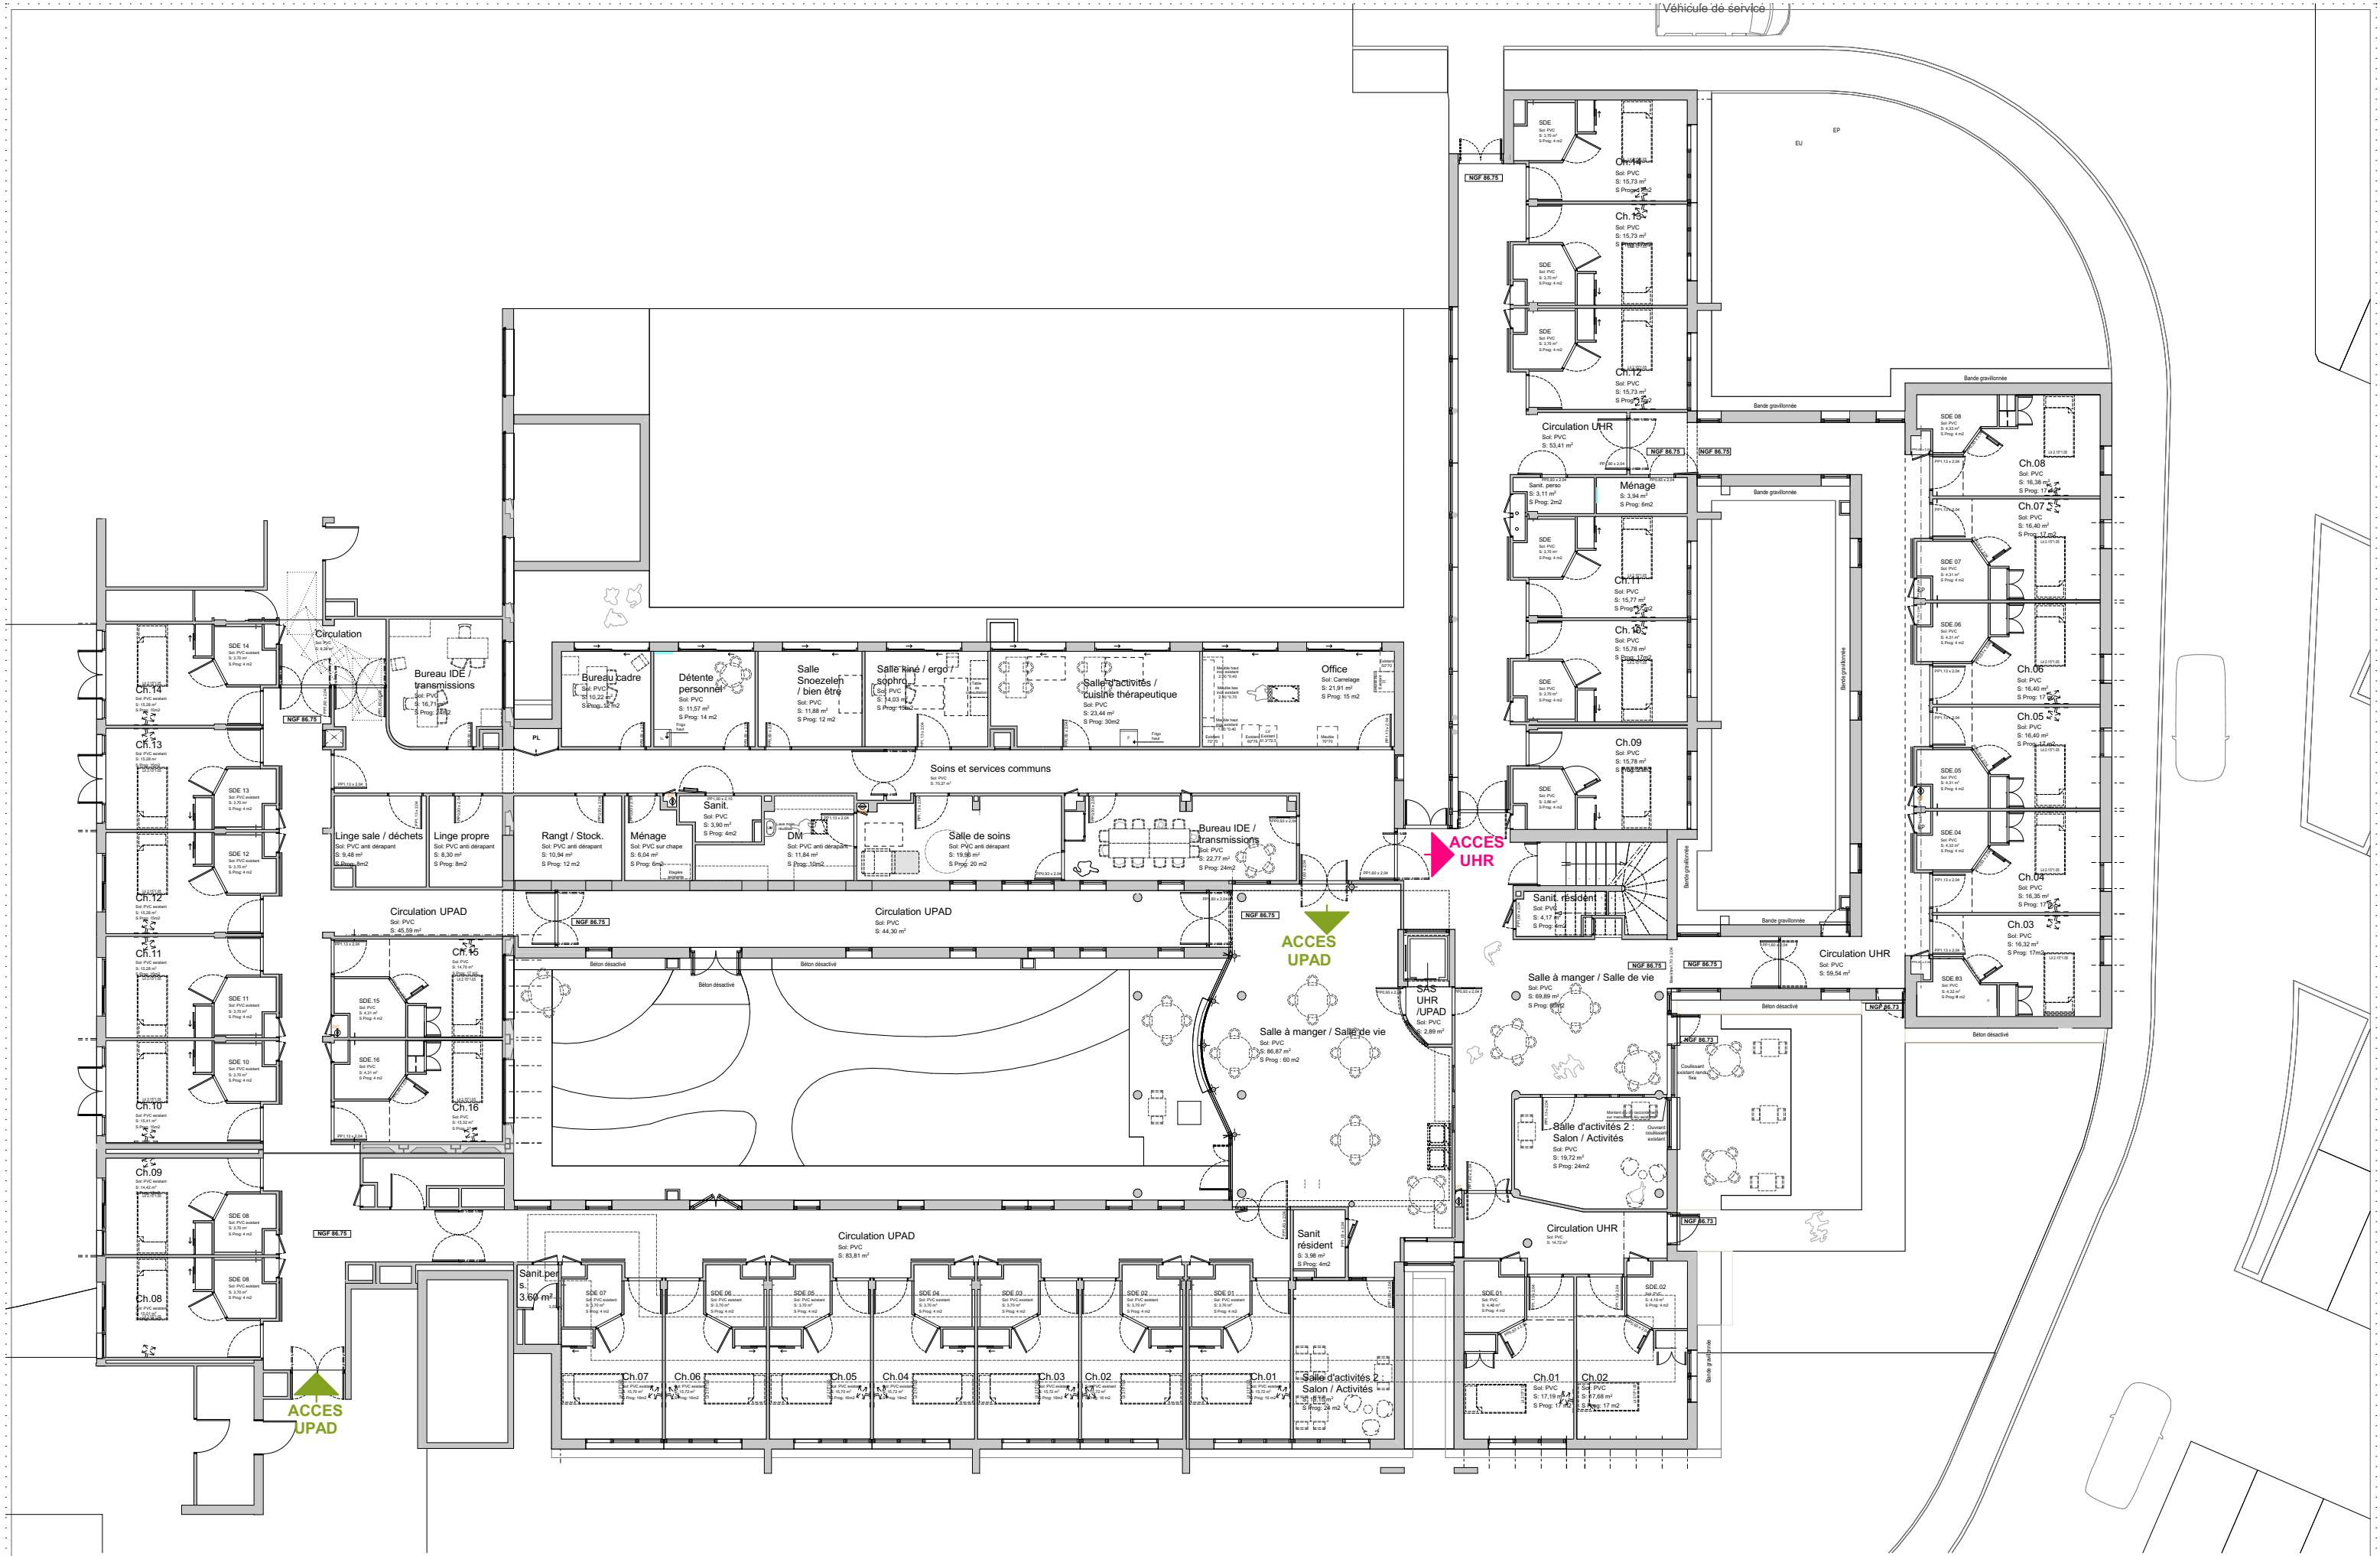

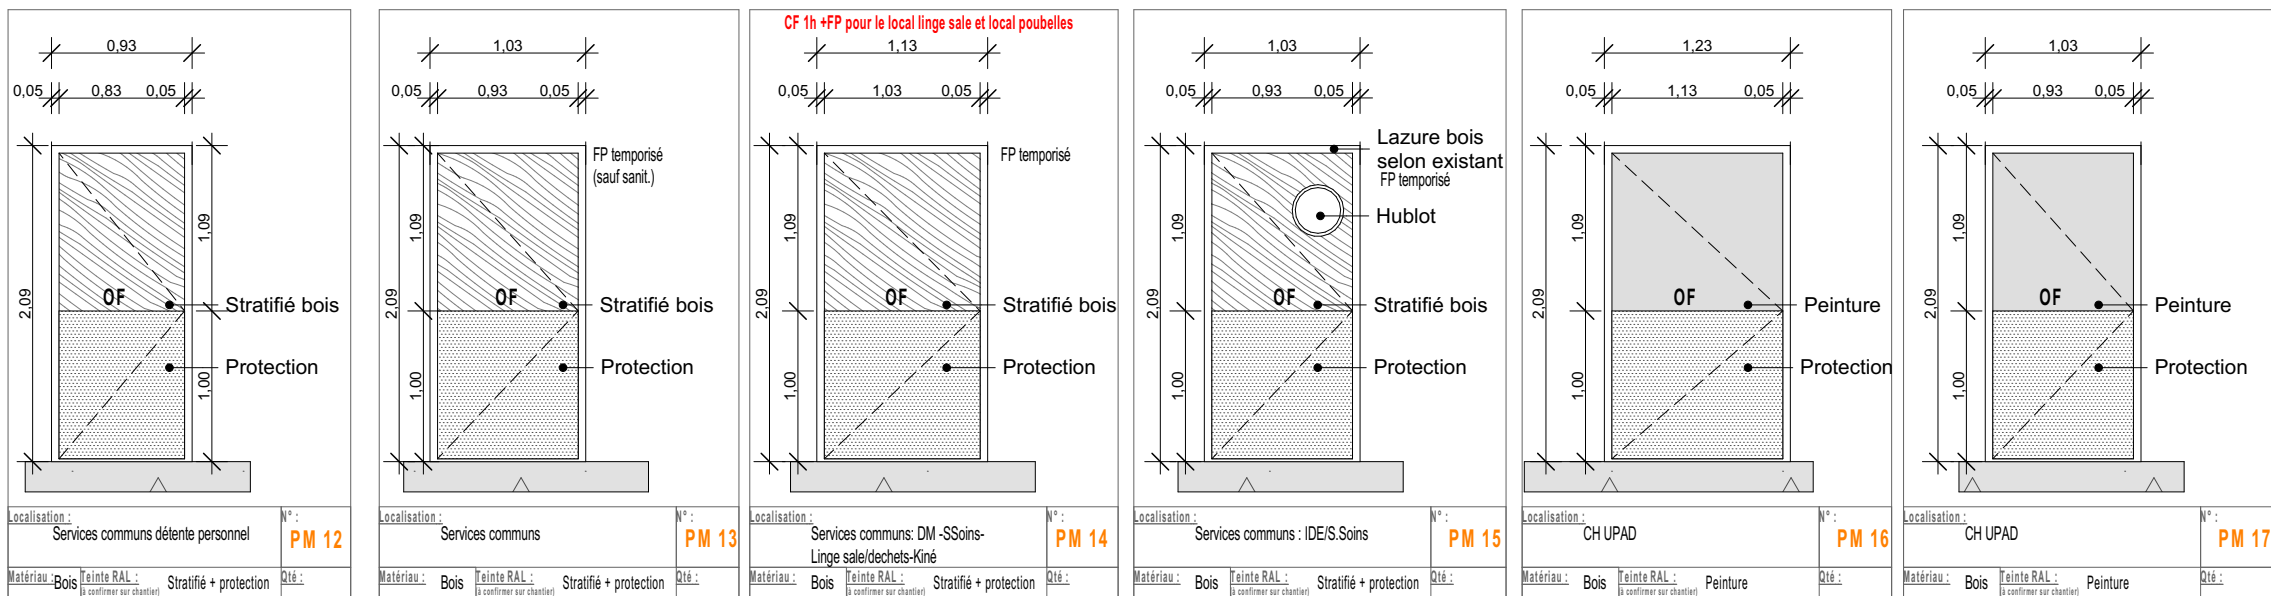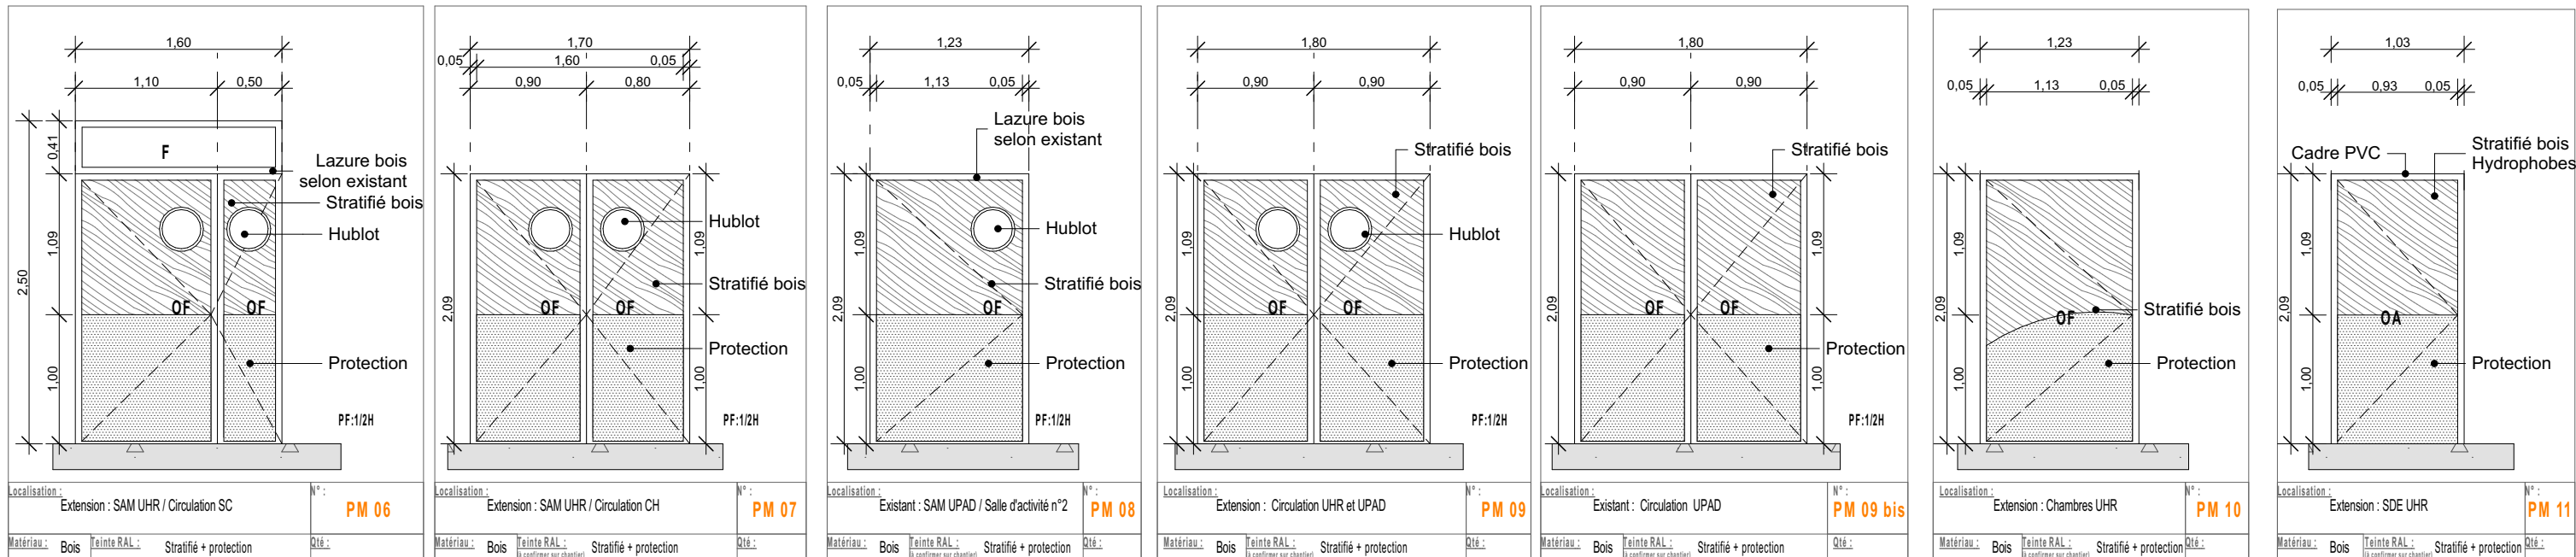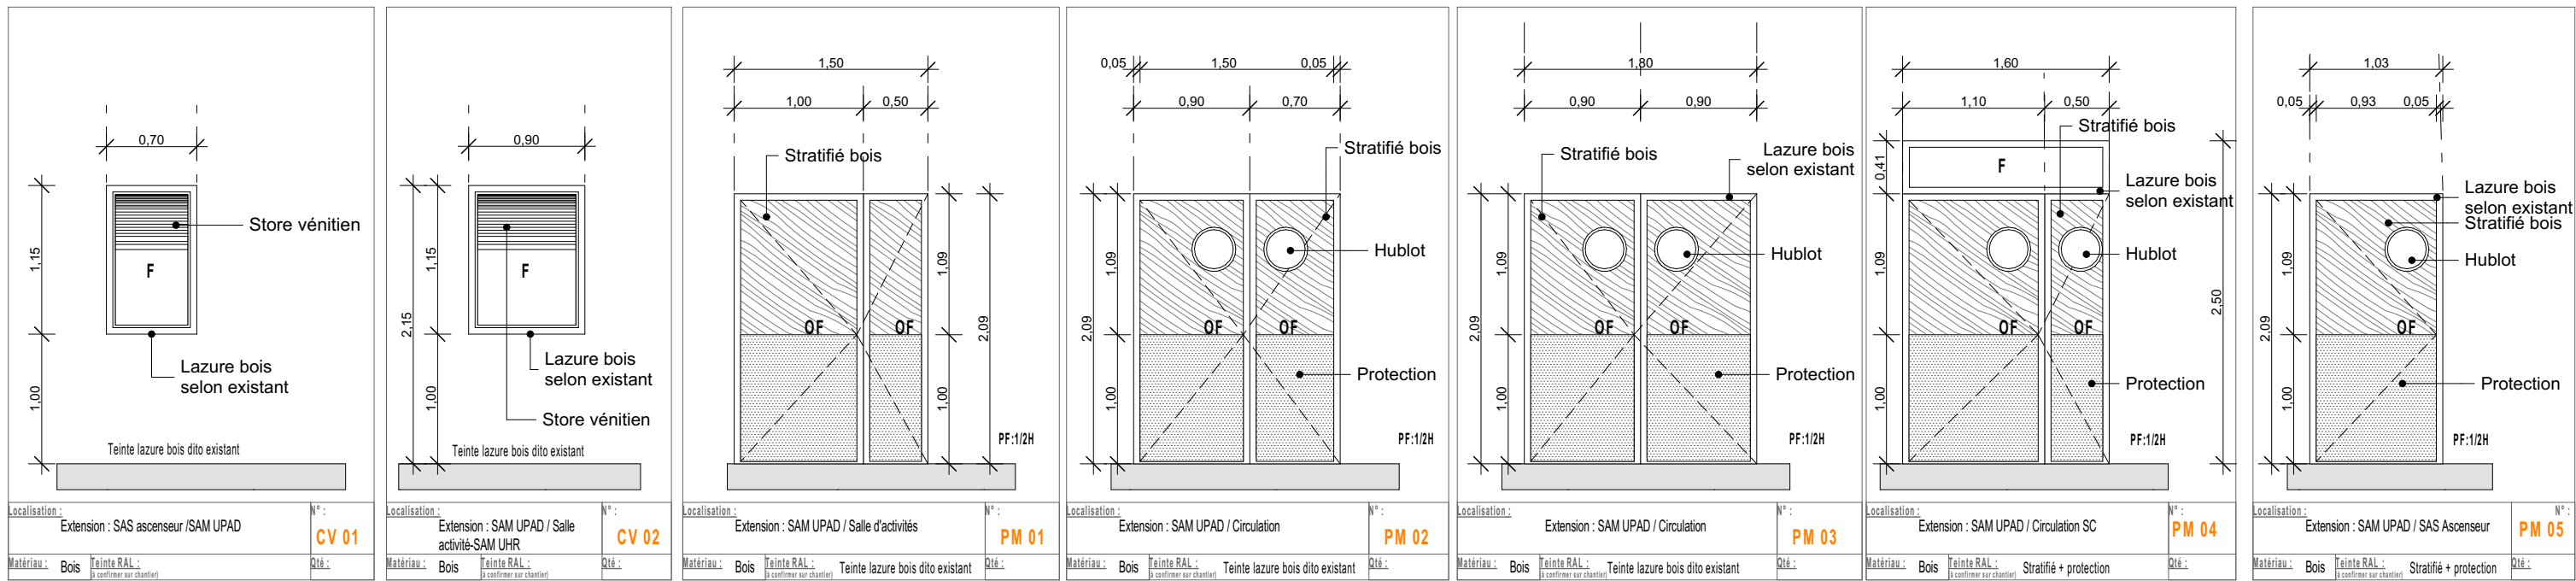

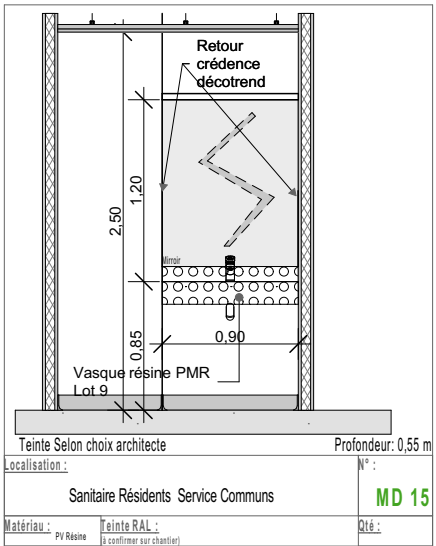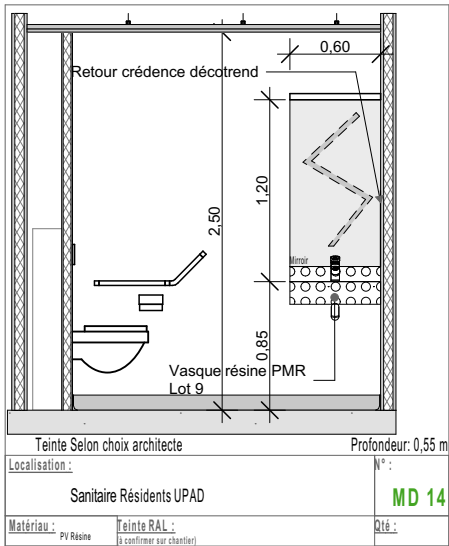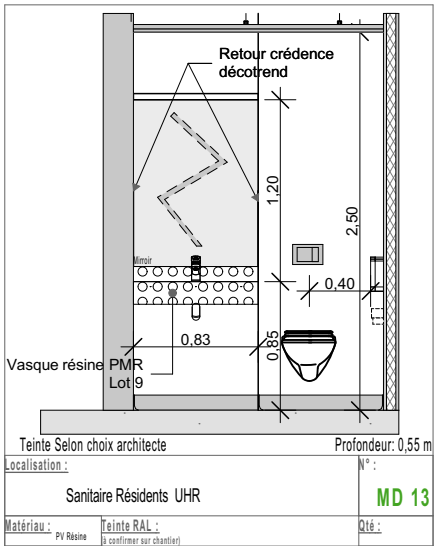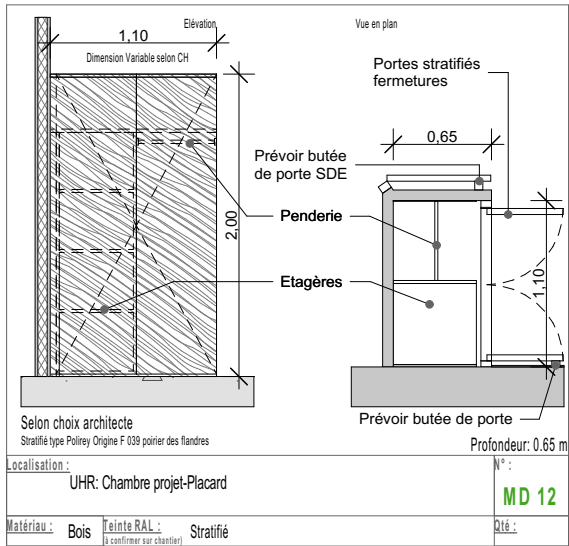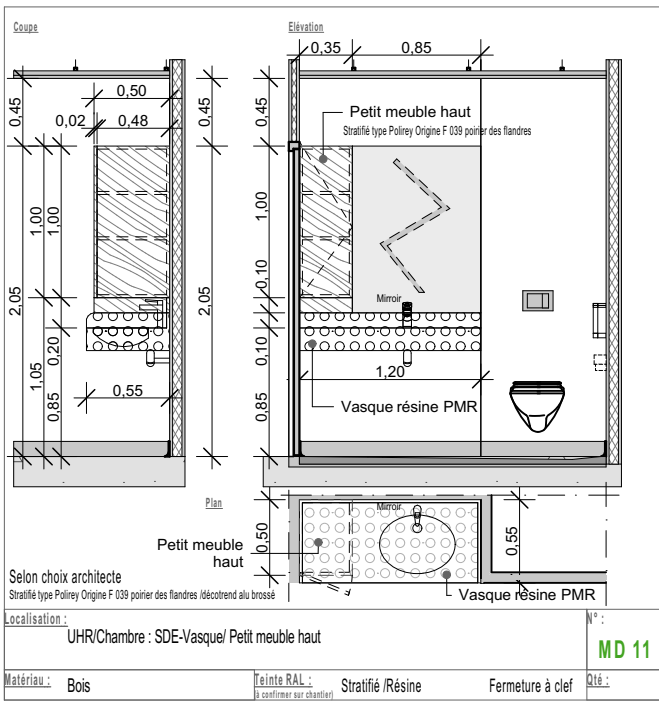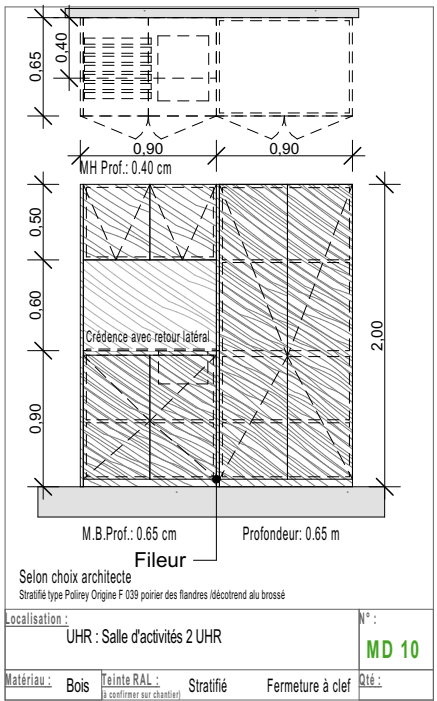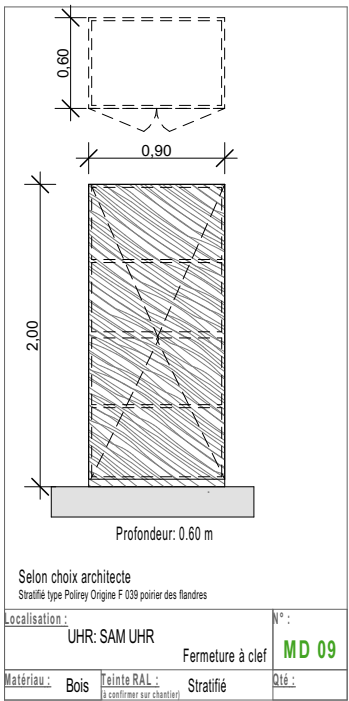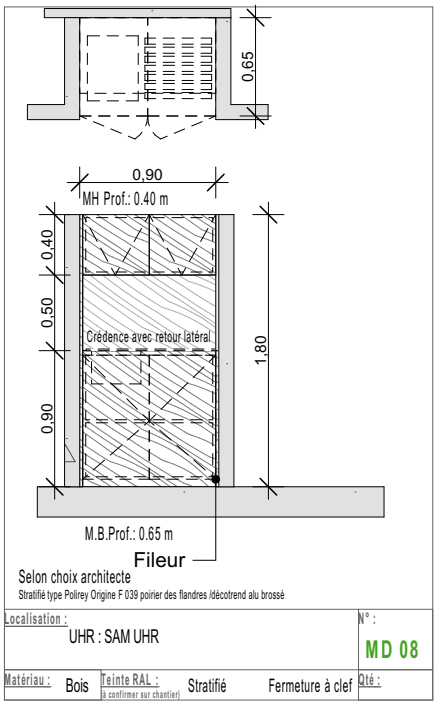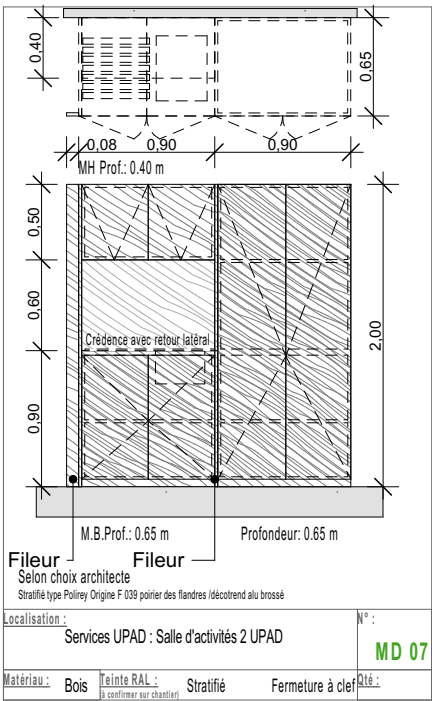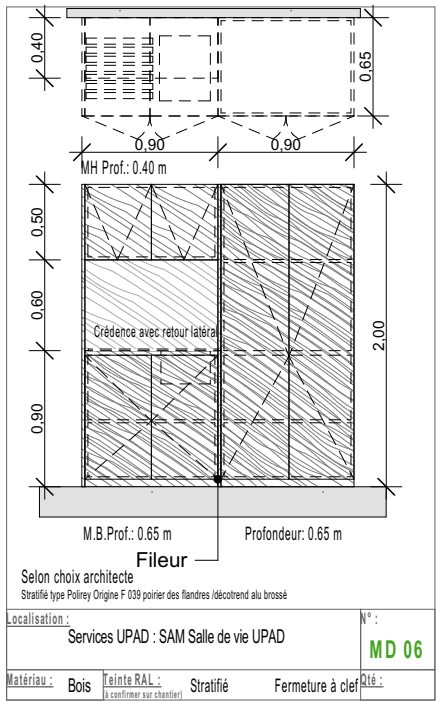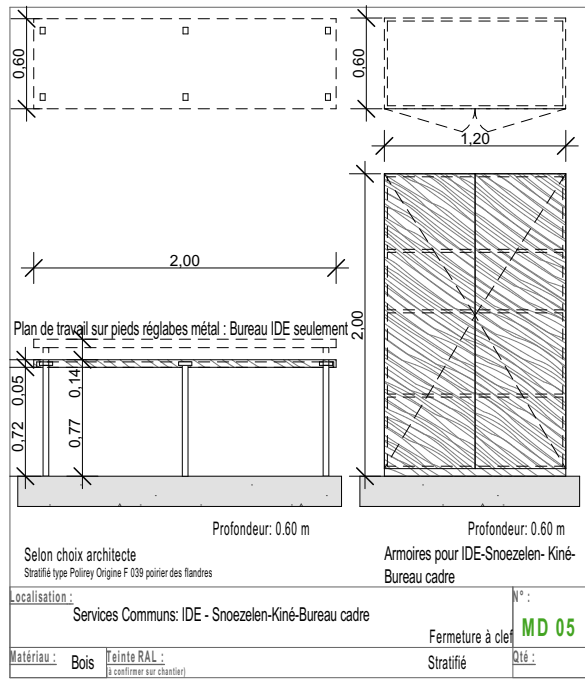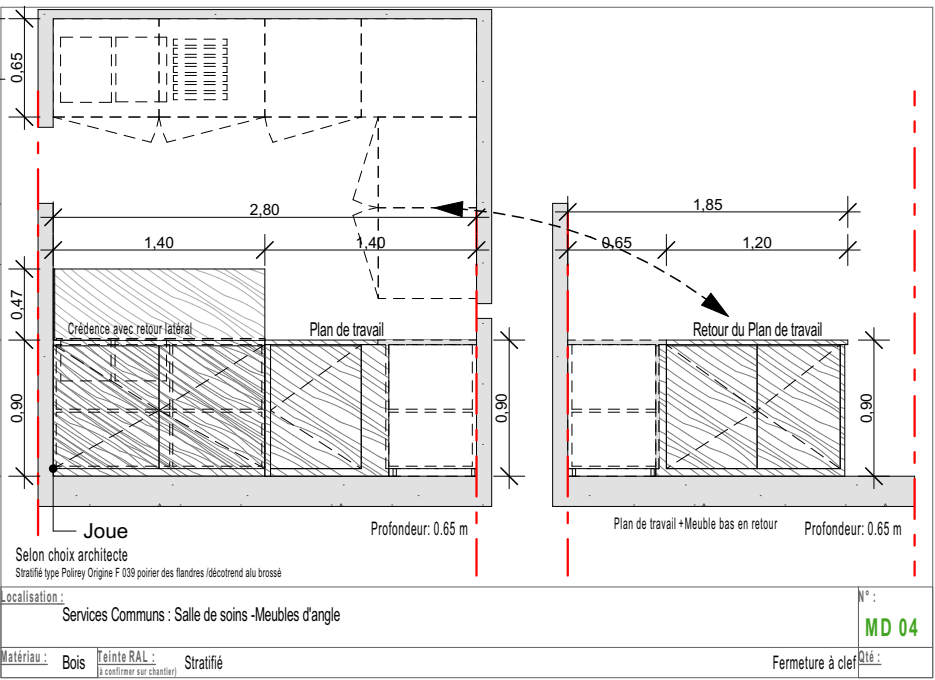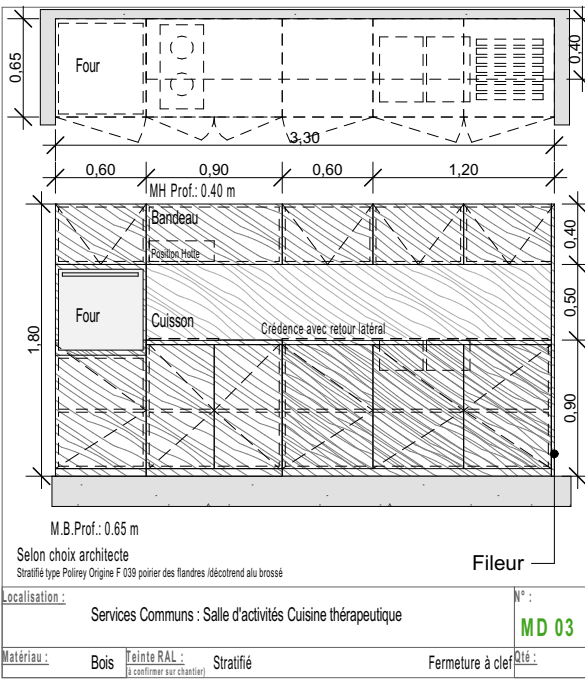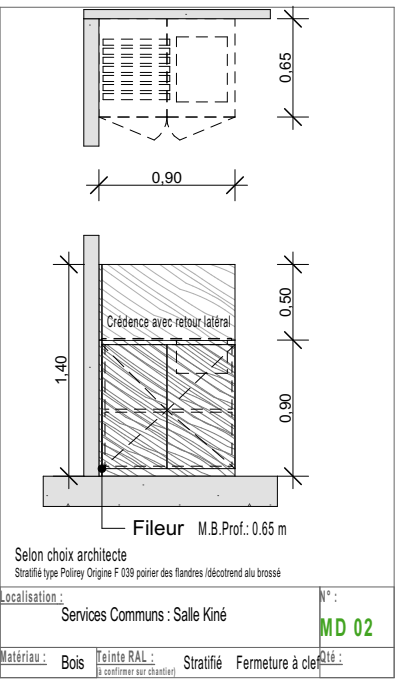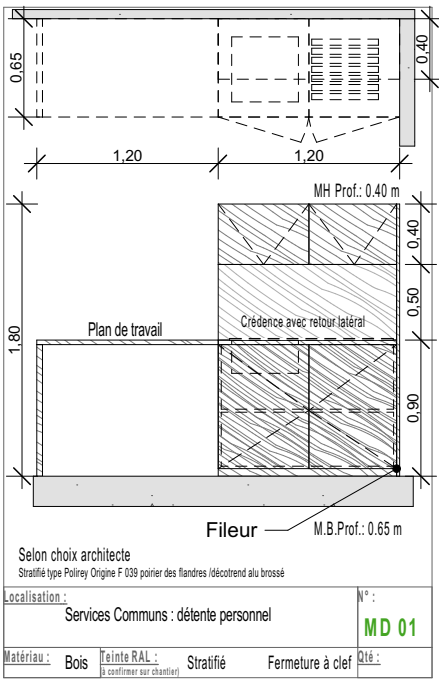

MD.00	Mobiliers divers
	Plateau résine (fourniture et pose au lot plomberie compris éviers et robinetteries)
	Finition stratifiée de type polyrey classique
	Finition type décotrend SPM

N° :
2314

Centre Hospitalier
Luynes (37)



Maître d'Ouvrage :
CH de Luynes
28 avenue du Clos Mignot 37 230 Luynes
02 47 55 30 30

Architectes :
Agence Ivars&Ballet - Architectes Associés
19 rue Jules Charpentier BP 935 - 37009 TOURS Cedex 01
02 47 61 36 37 - contact@ivars-ballet.fr - www.ivars-ballet.com

Phase :
DCE

Menuiseries intérieures
Nomenclature des mobiliers divers


Echelle :
1/ 50

Date :
20/03/2025


N° pièce :
MIN

Indice :
00

Local spécifique Services Communs

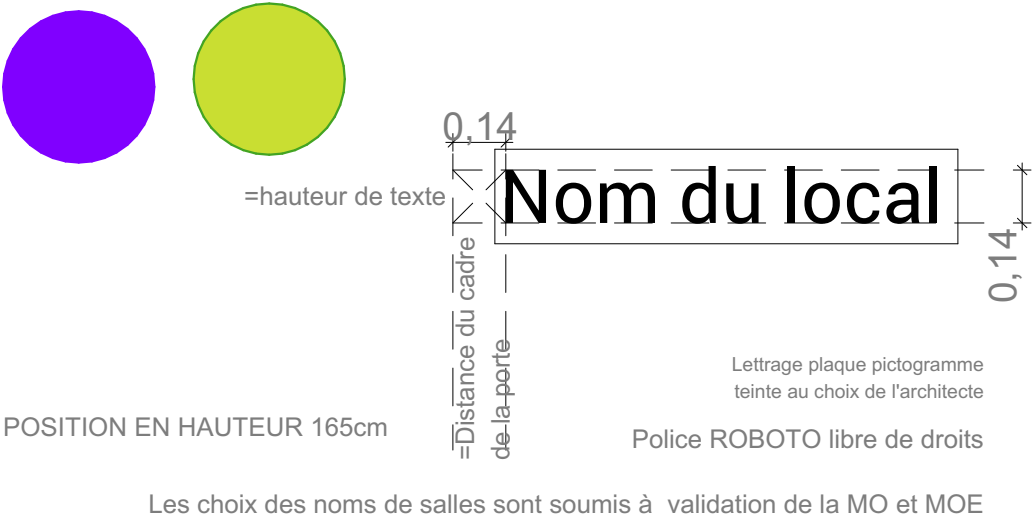


Sanitaires

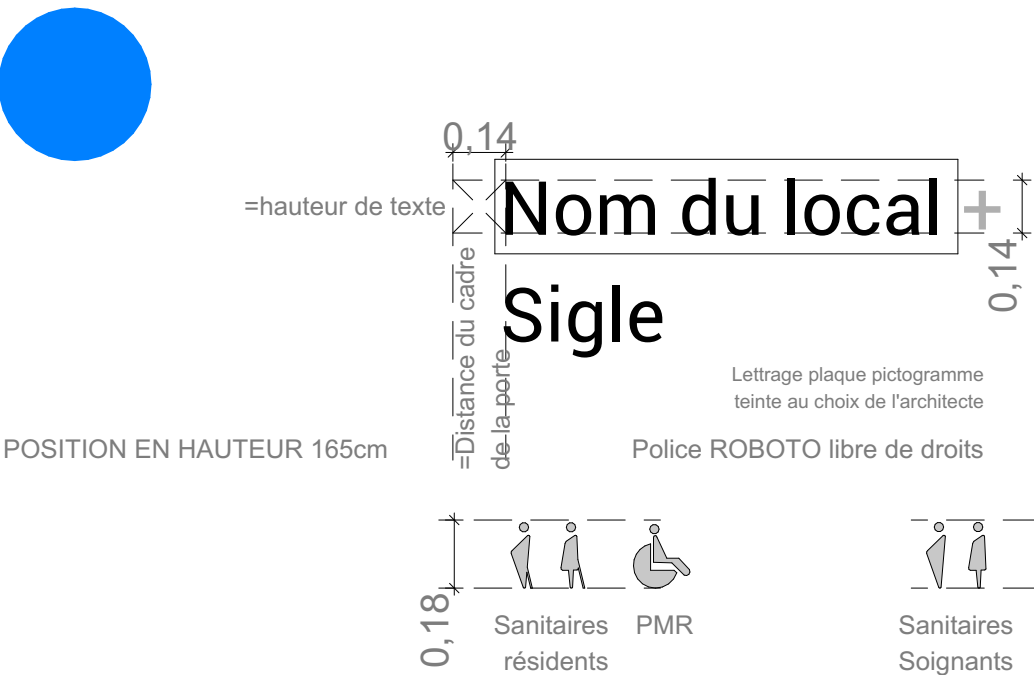


Chambres



Locaux techniques / logistiques

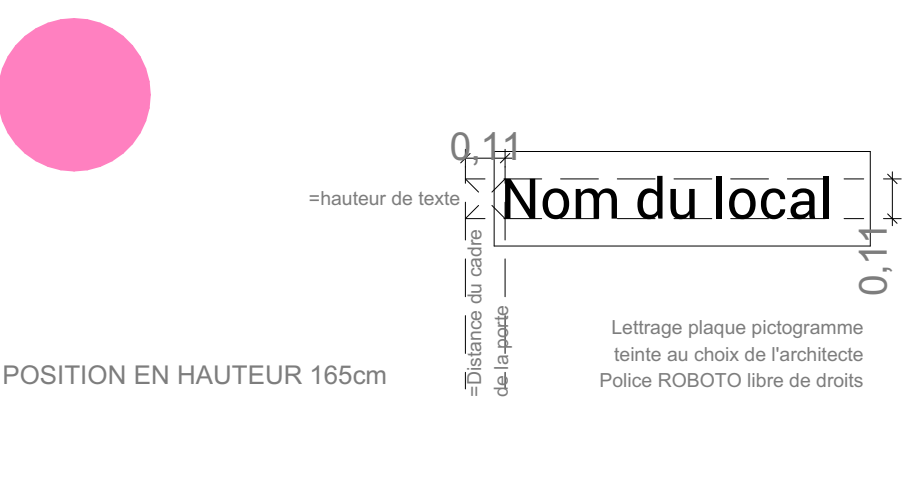

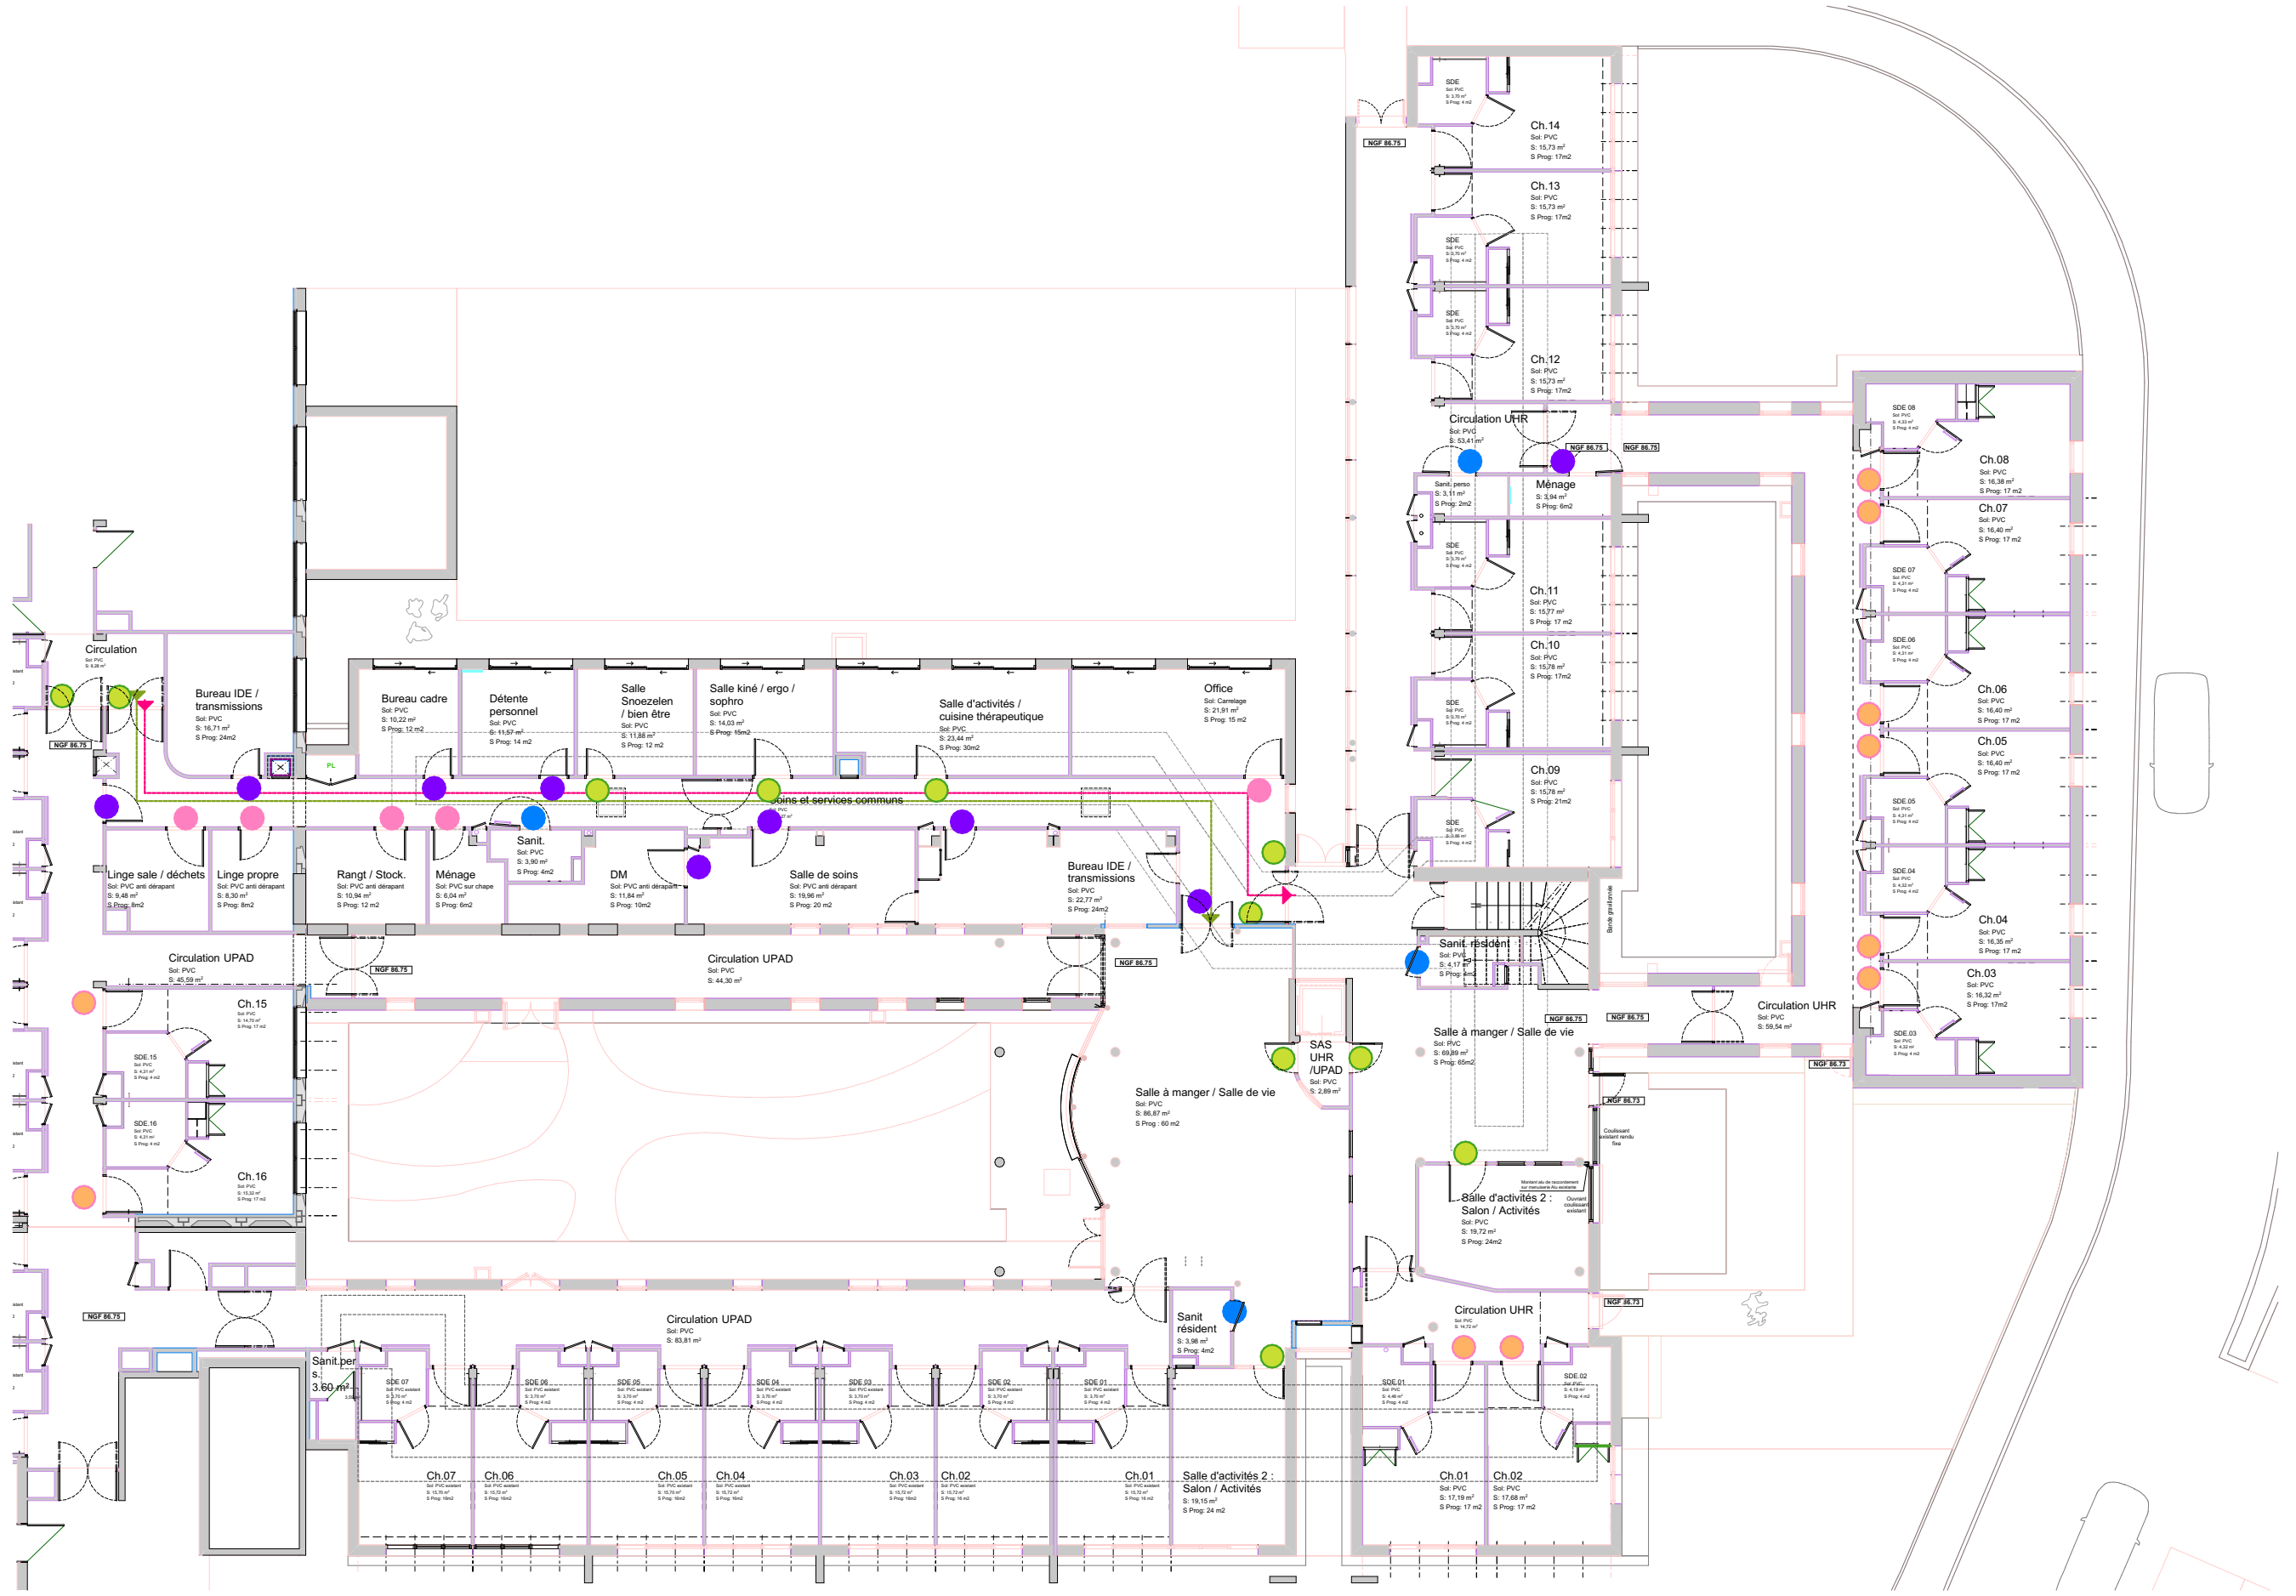

N° :
2314

Centre Hospitalier

Luynes (37)



Maître d'Ouvrage :
CH de Luynes
28 avenue du Clos Mignot 37 230 Luynes
02 47 55 30 30

Architectes :
Agence Ivars&Ballet - Architectes Associés
19 rue Jules Charpentier BP 935 - 37009 TOURS Cedex 01
02 47 61 36 37 - contact@ivars-ballet.fr - www.ivars-ballet.com

Phase :
DCE

Menuiseries intérieures
Repérage Principe de signalétique



Echelle :
1/ 200

Date :
20/03/2025

N° pièce :
MIN

Indice :
00