

Dargassies architectes

40 boulevard des Récollets
31400 TOULOUSE
Tél : 05 61 55 36 06
E-mail : scp.c.d@wanadoo.fr

Le Délégué Régional Occitanie Ouest
Jocelyn MÉRÉ




PC7

BN

Roche

Rond-point
Guy du Merle

n° PC 031 555 22 A0559
accordé le 09/01/2023
(en cours de construction)

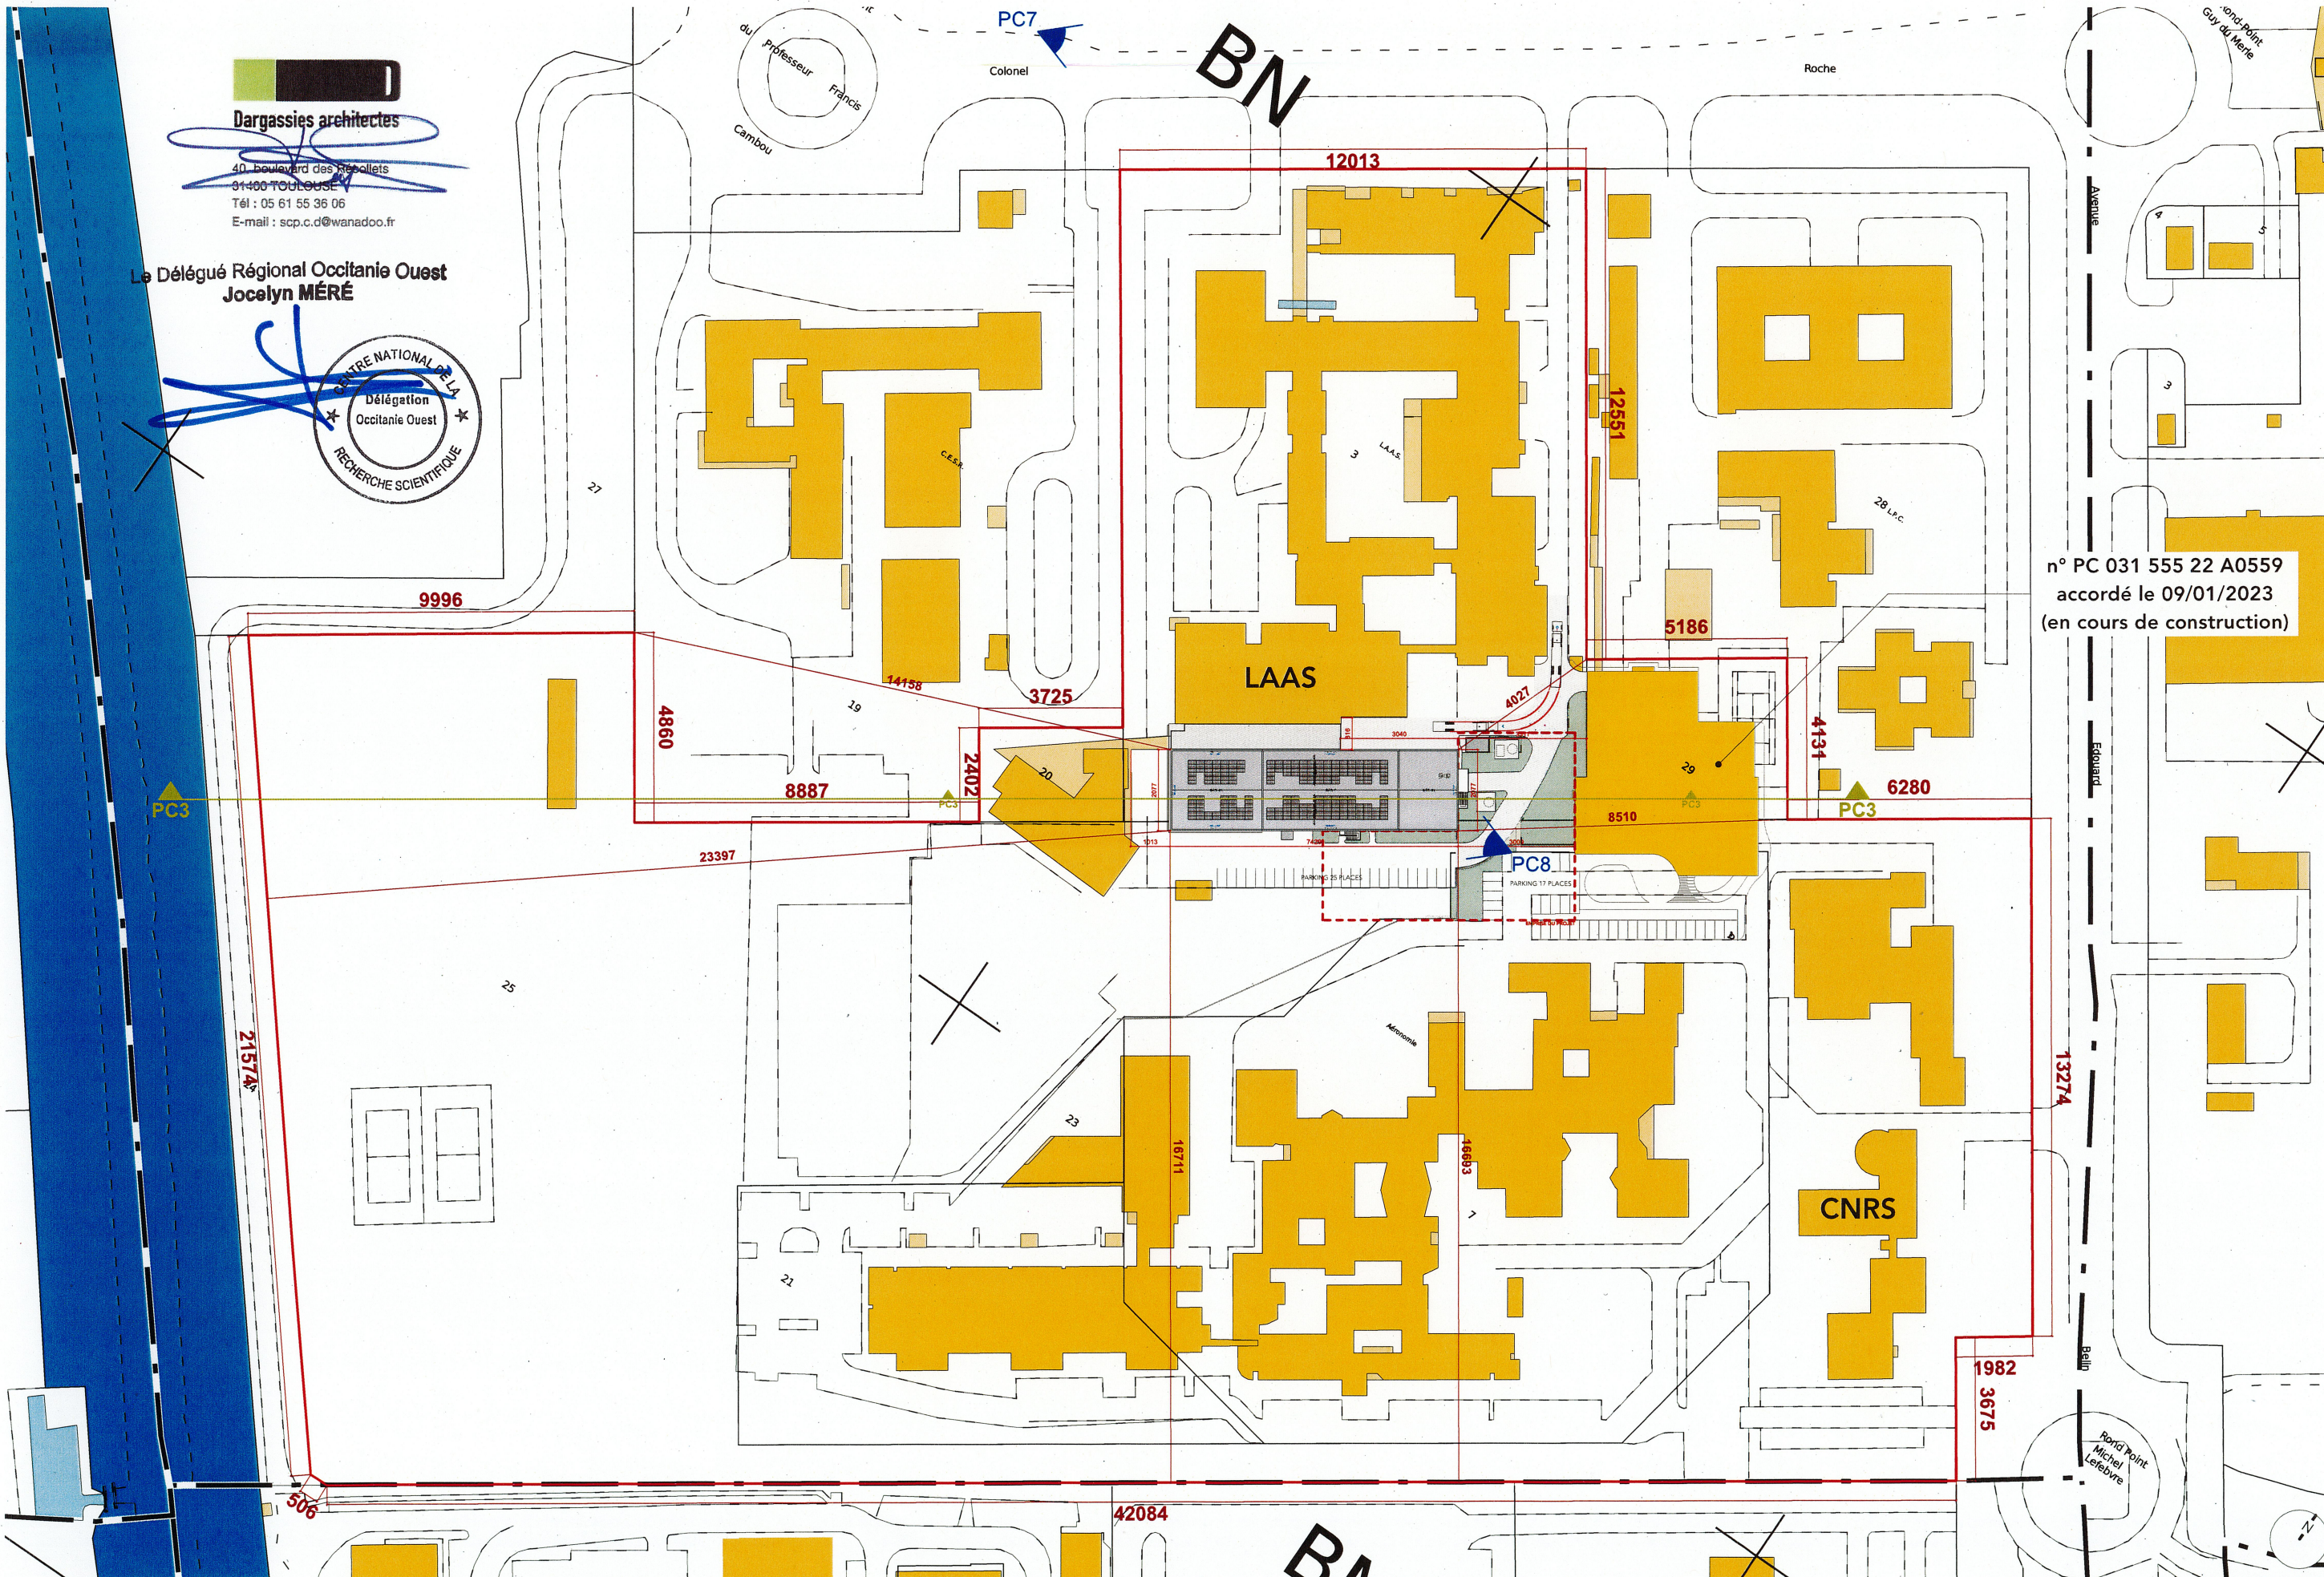

MAÎTRE D'OUVRAGE :



Construction neuve d'une extension et
réaménagement des bâtiments F et G du
Laboratoire d'Analyse et d'Architecture des
Systèmes (LAAS) de Toulouse

PC 02/05 - PLAN DE MASSE DE L'UNITÉ FONCIÈRE EDL

REF : 24-32 PHASE : PERMIS DE CONSTRUIRE

INDICE : 0 DATE : 2024-11 ECHELLE : 1/1500

01

