



SGA
Secrétariat général pour l'administration

**SERVICE D'INFRASTRUCTURE
DE LA DEFENSE** UN SERVICE DU SGA



Unité du Service
de l'Infrastructure de la Défense
de Rennes

Quartier FOCH
BP 14
35998 RENNES ARMEES

TELEPHONE 02 23 44 55 27 TELECOPIE 02 23 44 55 29

Ingénieur en chef de 2ème classe
Philippe LEURS
Chef de l'USID
Rennes-Vannes-Coëtquidan

ILLE ET VILAINE 35

BRUZ

DGA MI

Contruction d'un atelier
d'Exploitation
Bâtiment 0108

DCE

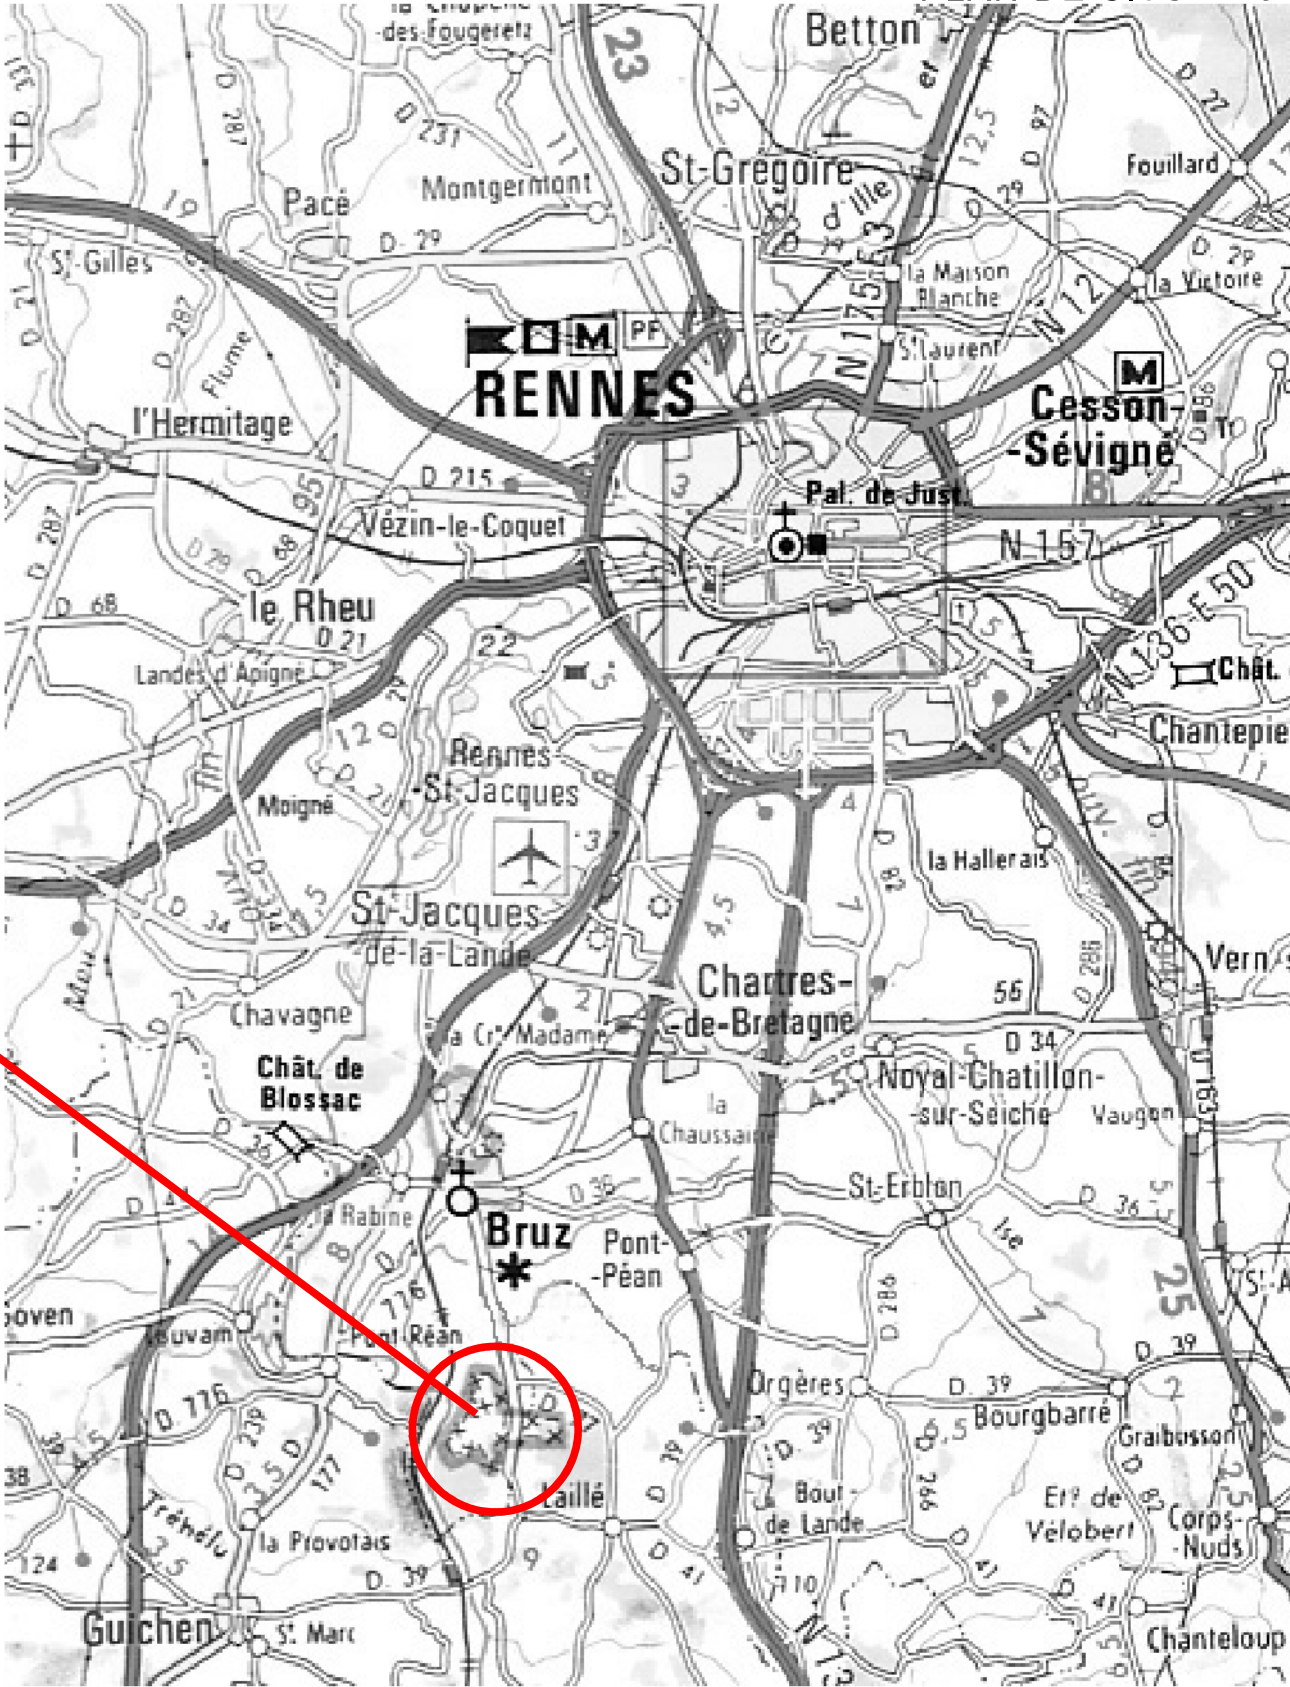
Ind.	Date	Modifications	Chargé d'Etude	Dessinateur





CONCEPTION	MAITRISE D'OEUVRE	Nom du fichier :		
		Nom du fichier		
Chargé d'affaires : MR MASSARD Régis - MR BATAVE Gilles Tél. : 02.23.44.55.30 - 02.23.44.63.40		Fichiers associés :	Date de 1ère diffusion : 23/08/2022	
		N° PLIMAT : N°Plimat	N° Ordre 6 Documents	
Dessiné par :	Dessiné par : Mr Joël DAUPHIN Tél. : 02.23.44.55.16	Identifiant PLIMAT :		
Architecte : Prénom Nom				

IDENTIFICATION DE LA FICHE			
N° OPERATION	REFERENCE DU COMPOSANT	TYPE PLAN	INDICE
Ident.Operation	350047003H0108		- Ind

BRUZ - DGAMI
ATELIER D'EXPLOITATION
PLAN DE SITUATION

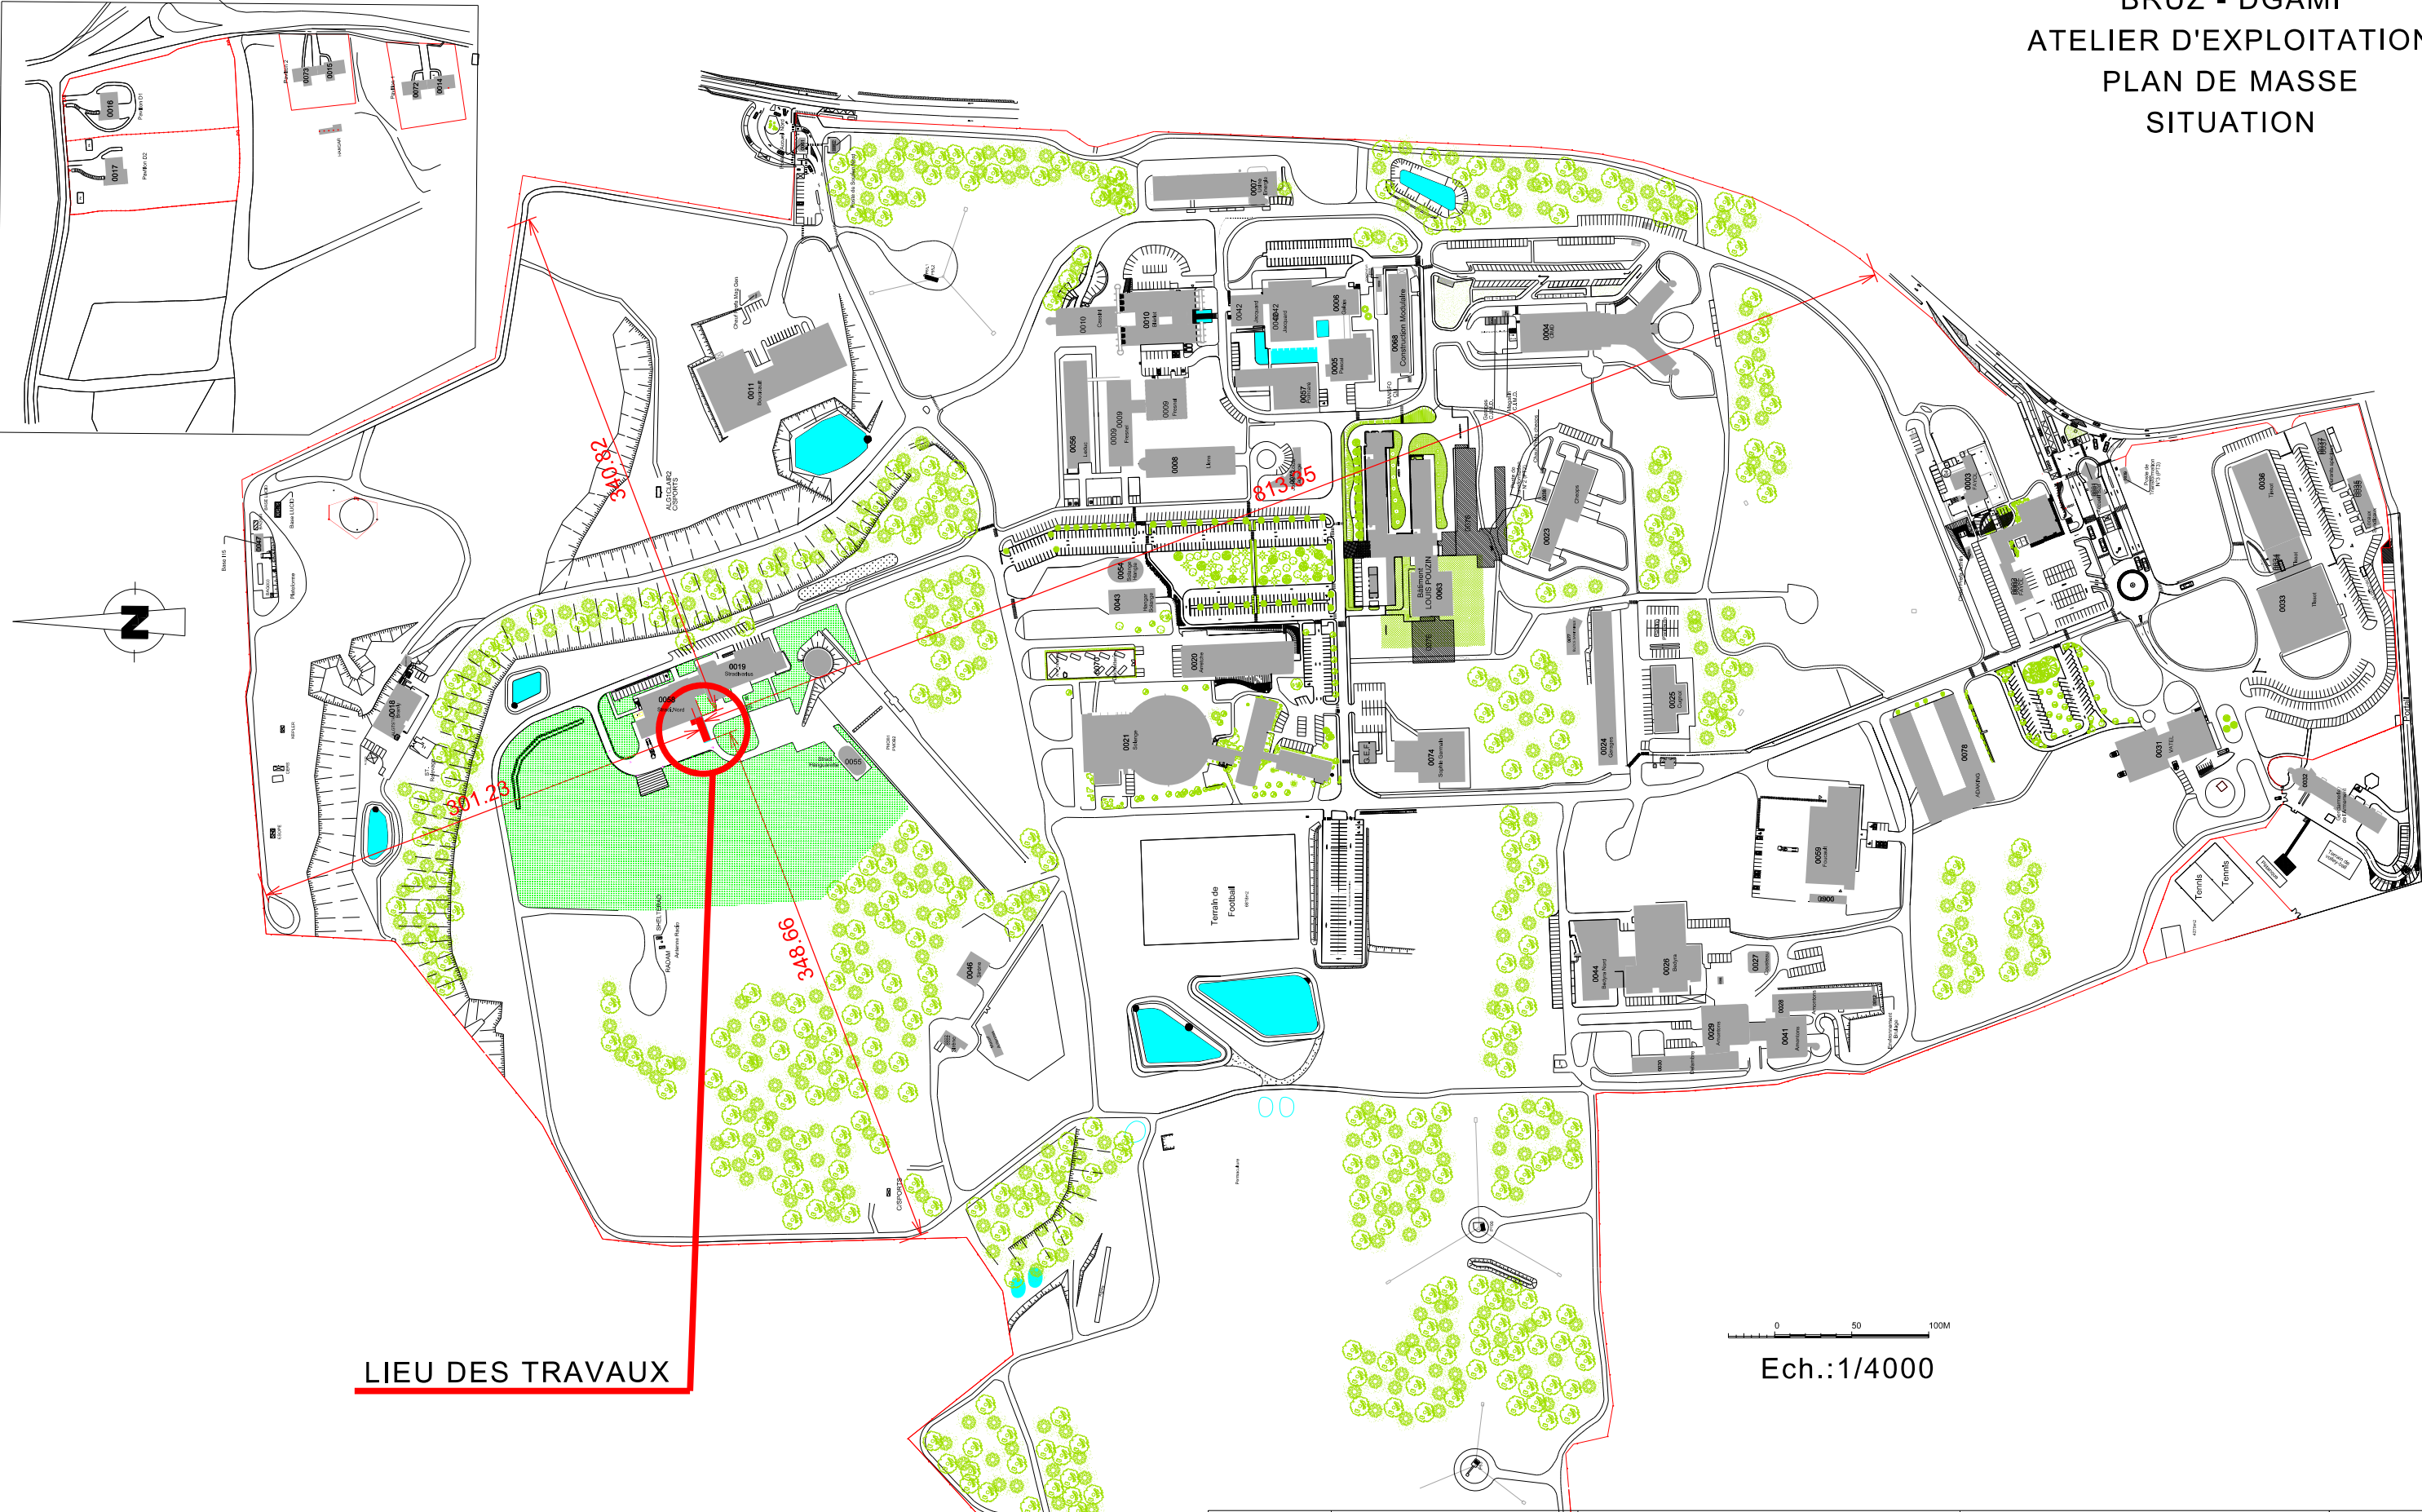
LIEU DES TRAVAUX



 USID Rennes Vannes Coëtquidan	Chargé d'affaires : MR MASSARD Régis Tél. : 02.23.44.63.40 Mr BATAVE Gilles 02 23 44 55 30	ILLE ET VILAINE 35 BRUZ DGAMI		 Secrétariat général pour l'administration		 Liberté • Égalité • Fraternité REPUBLIQUE FRANÇAISE	
	Dessiné par : Mr DAUPHIN Joël	Construction d'un atelier d'exploitation		Identifiant PLIMAT : Nom du fichier :		N° PLIMAT : N° Plimat	
	Chef de l'USID Rennes-Vannes-Coëtquidan Ingénieur en chef de 2ème classe Philippe LEURS	DCE				Date 23/08/2022	N° Ordre 01
		PLAN DE SITUATION				Indice	





Echelle : 1/

BRUZ - DGAMI
ATELIER D'EXPLOITATION
PLAN DE MASSE
SITUATION

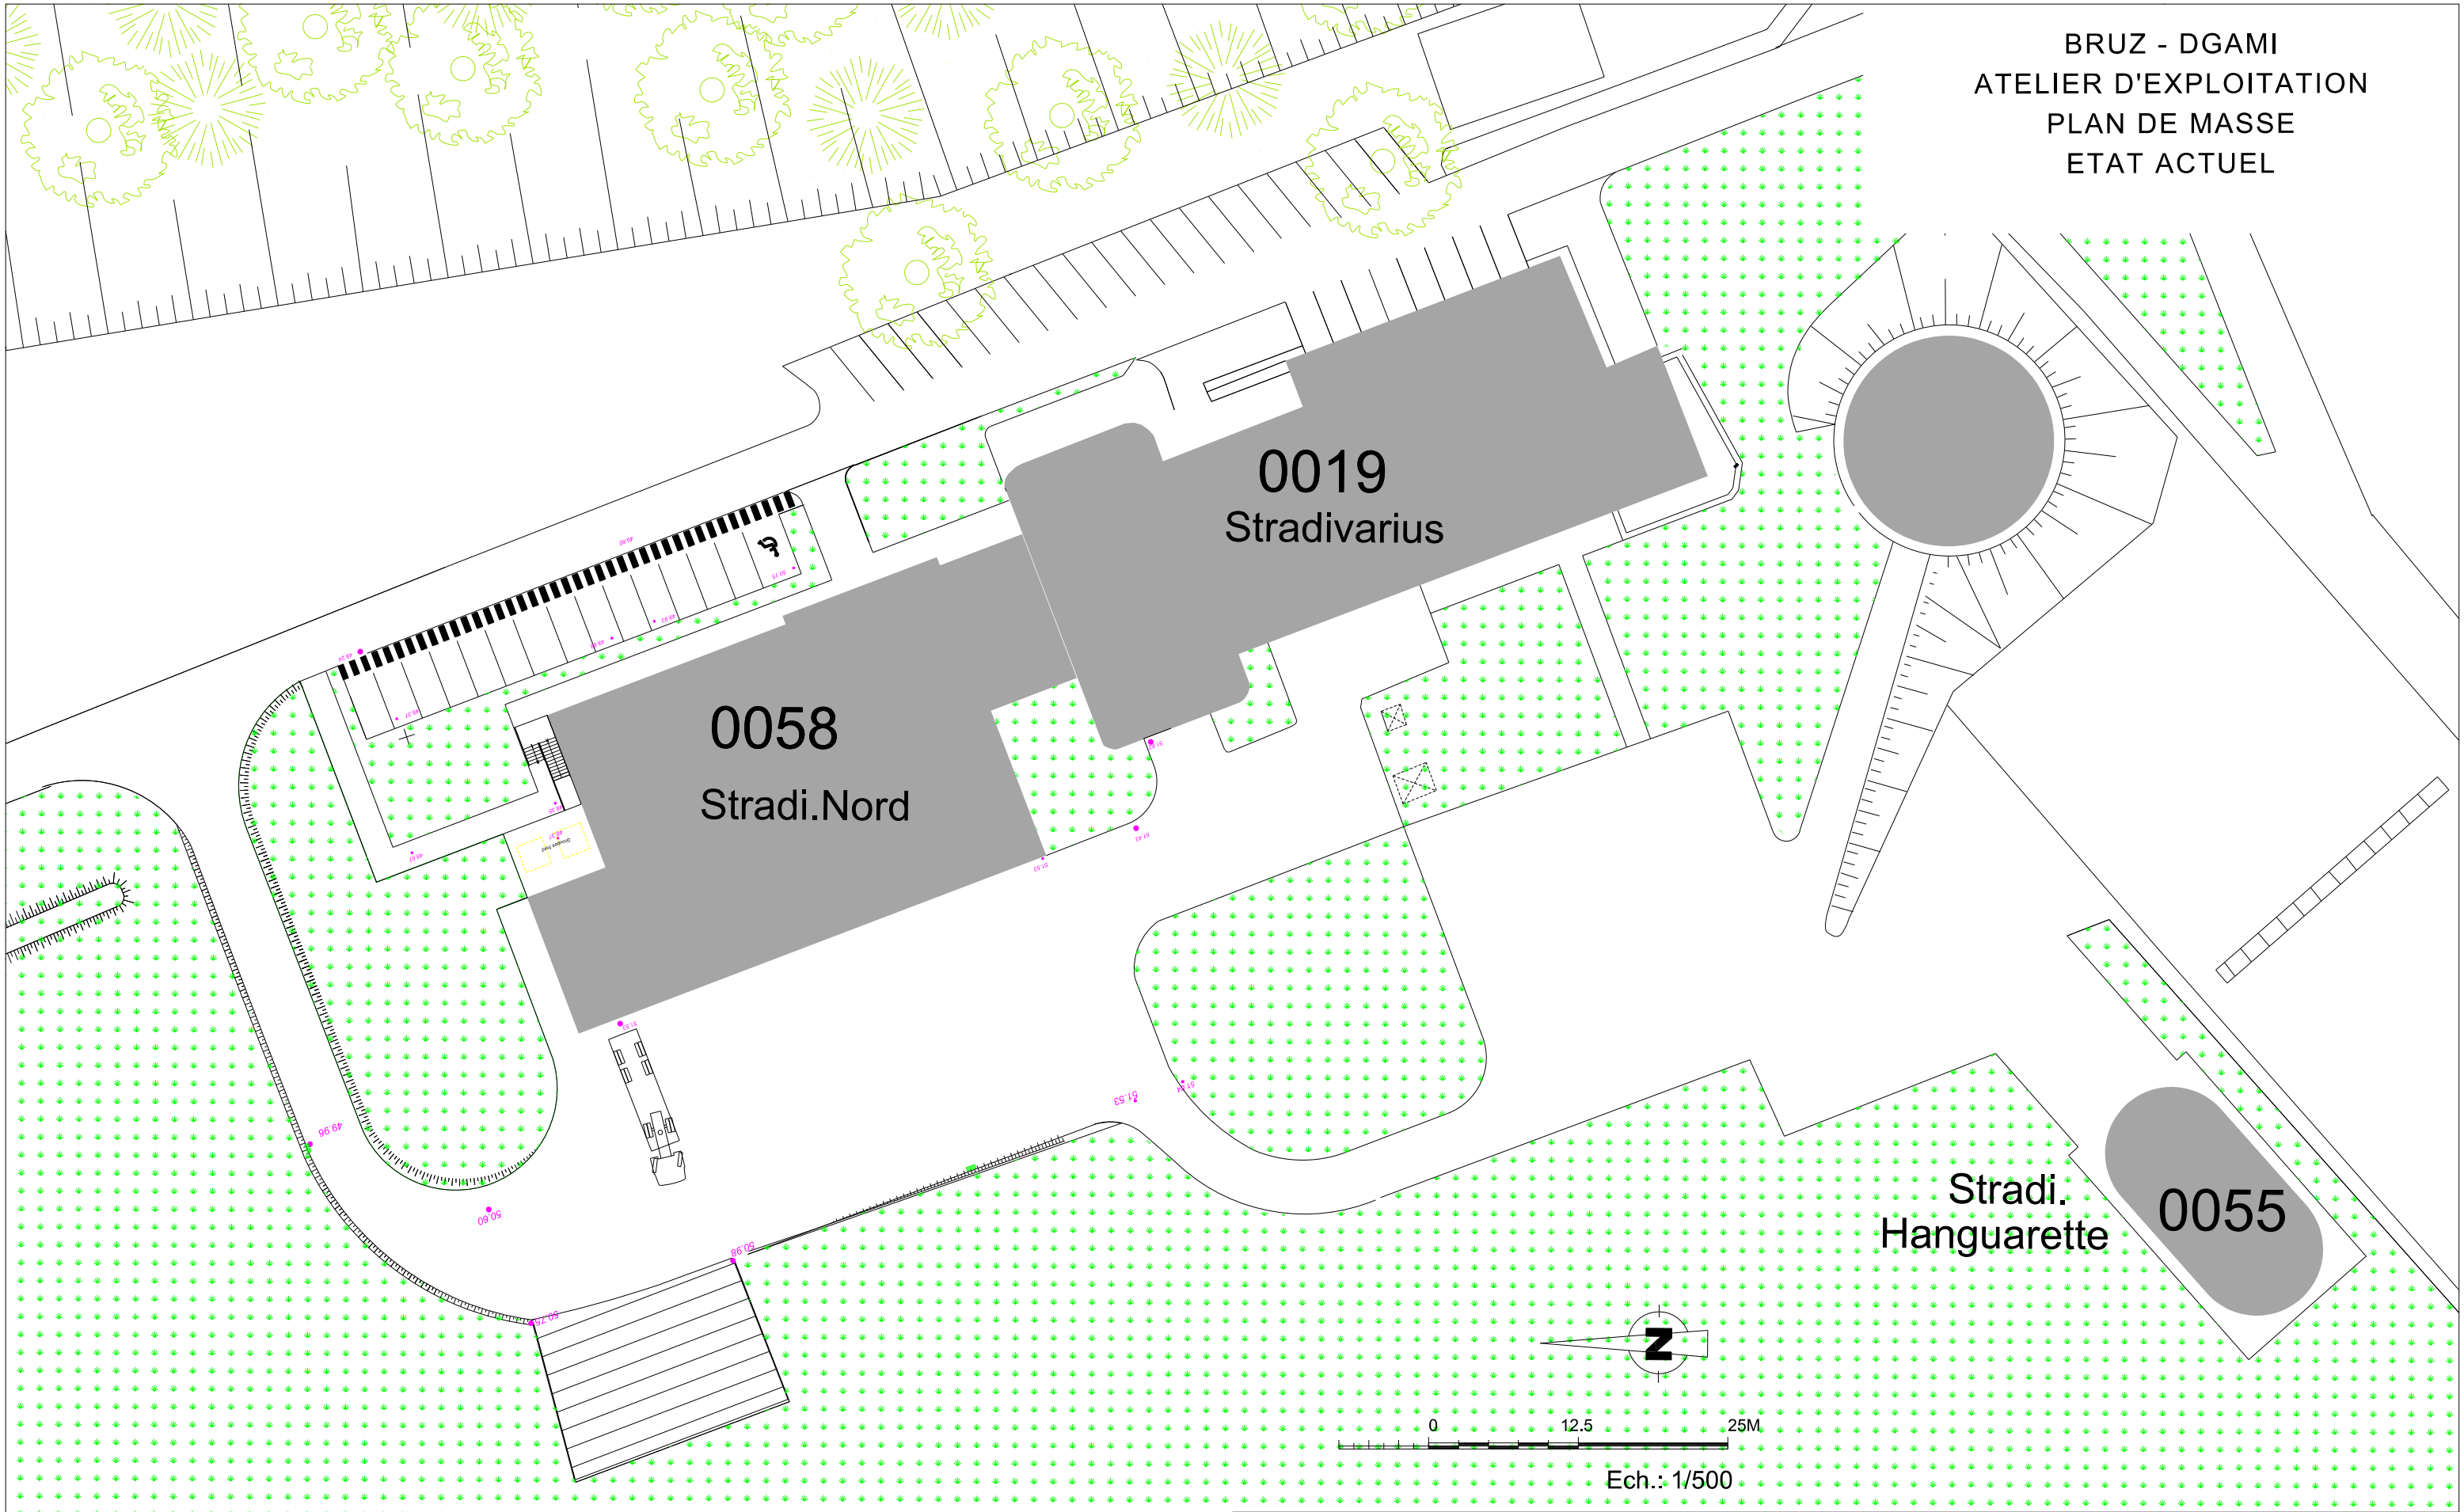






LIEU DES TRAVAUX

Ech.: 1/4000

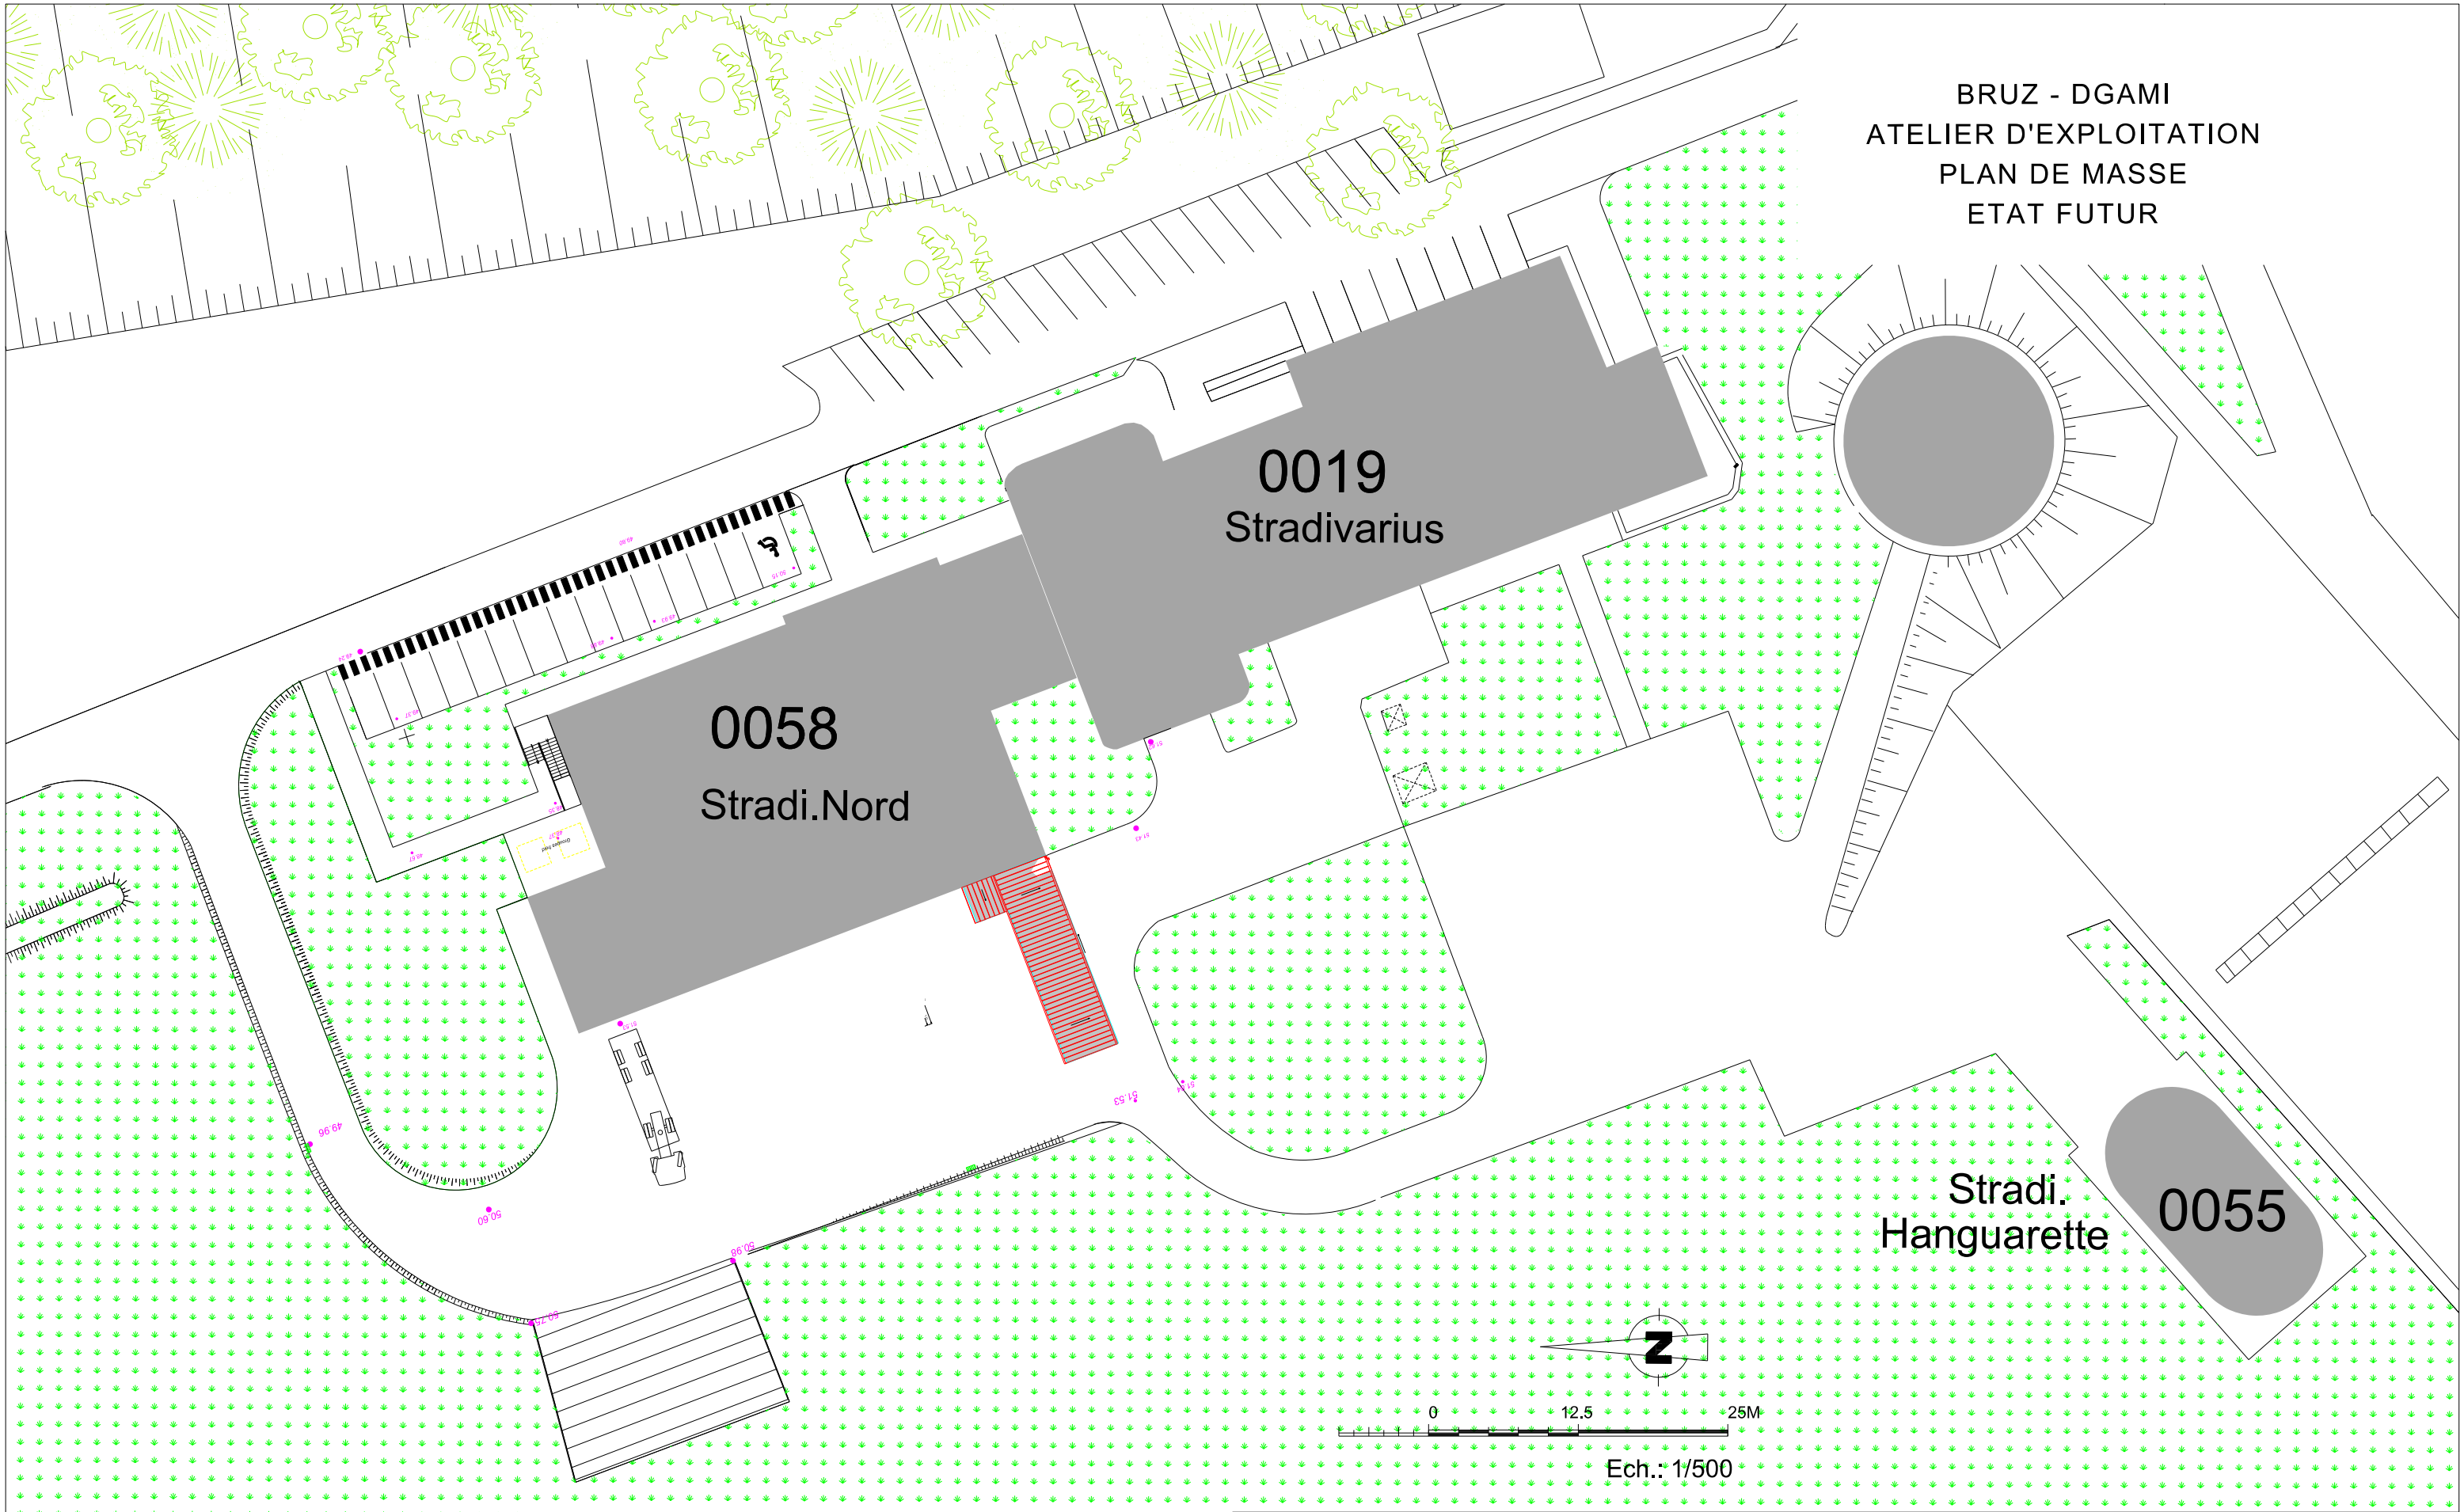
 USID Rennes Vannes Coëtquidan	Chargé d'affaires : MR MASSARD Régis Tél. : 02.23.44.63.40 Mr BATAVE Gilles 02 23 44 55 30		ILLE ET VILAINE 35 BRUZ DGAMI		 Secrétariat général pour l'administration			 Liberté • Égalité • Fraternité RÉPUBLIQUE FRANÇAISE	
	Dessiné par : Mr DAUPHIN Joël		Construction d'un atelier d'exploitation		Identifiant PLIMAT : Nom du fichier :			N° PLIMAT : N° Plimat	
	Chef de l'USID Rennes-Vannes-Coëtquidan Ingénieur en chef de 2ème classe Philippe LEURS		DCE		 Date 23/08/2022			N° Ordre 02	
			PLAN DE MASSE SITUATION Echelle : 1/4000					Indice	
							MINISTÈRE DE LA DÉFENSE		






BRUZ - DGAMI
ATELIER D'EXPLOITATION
PLAN DE MASSE
ETAT ACTUEL



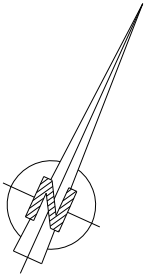
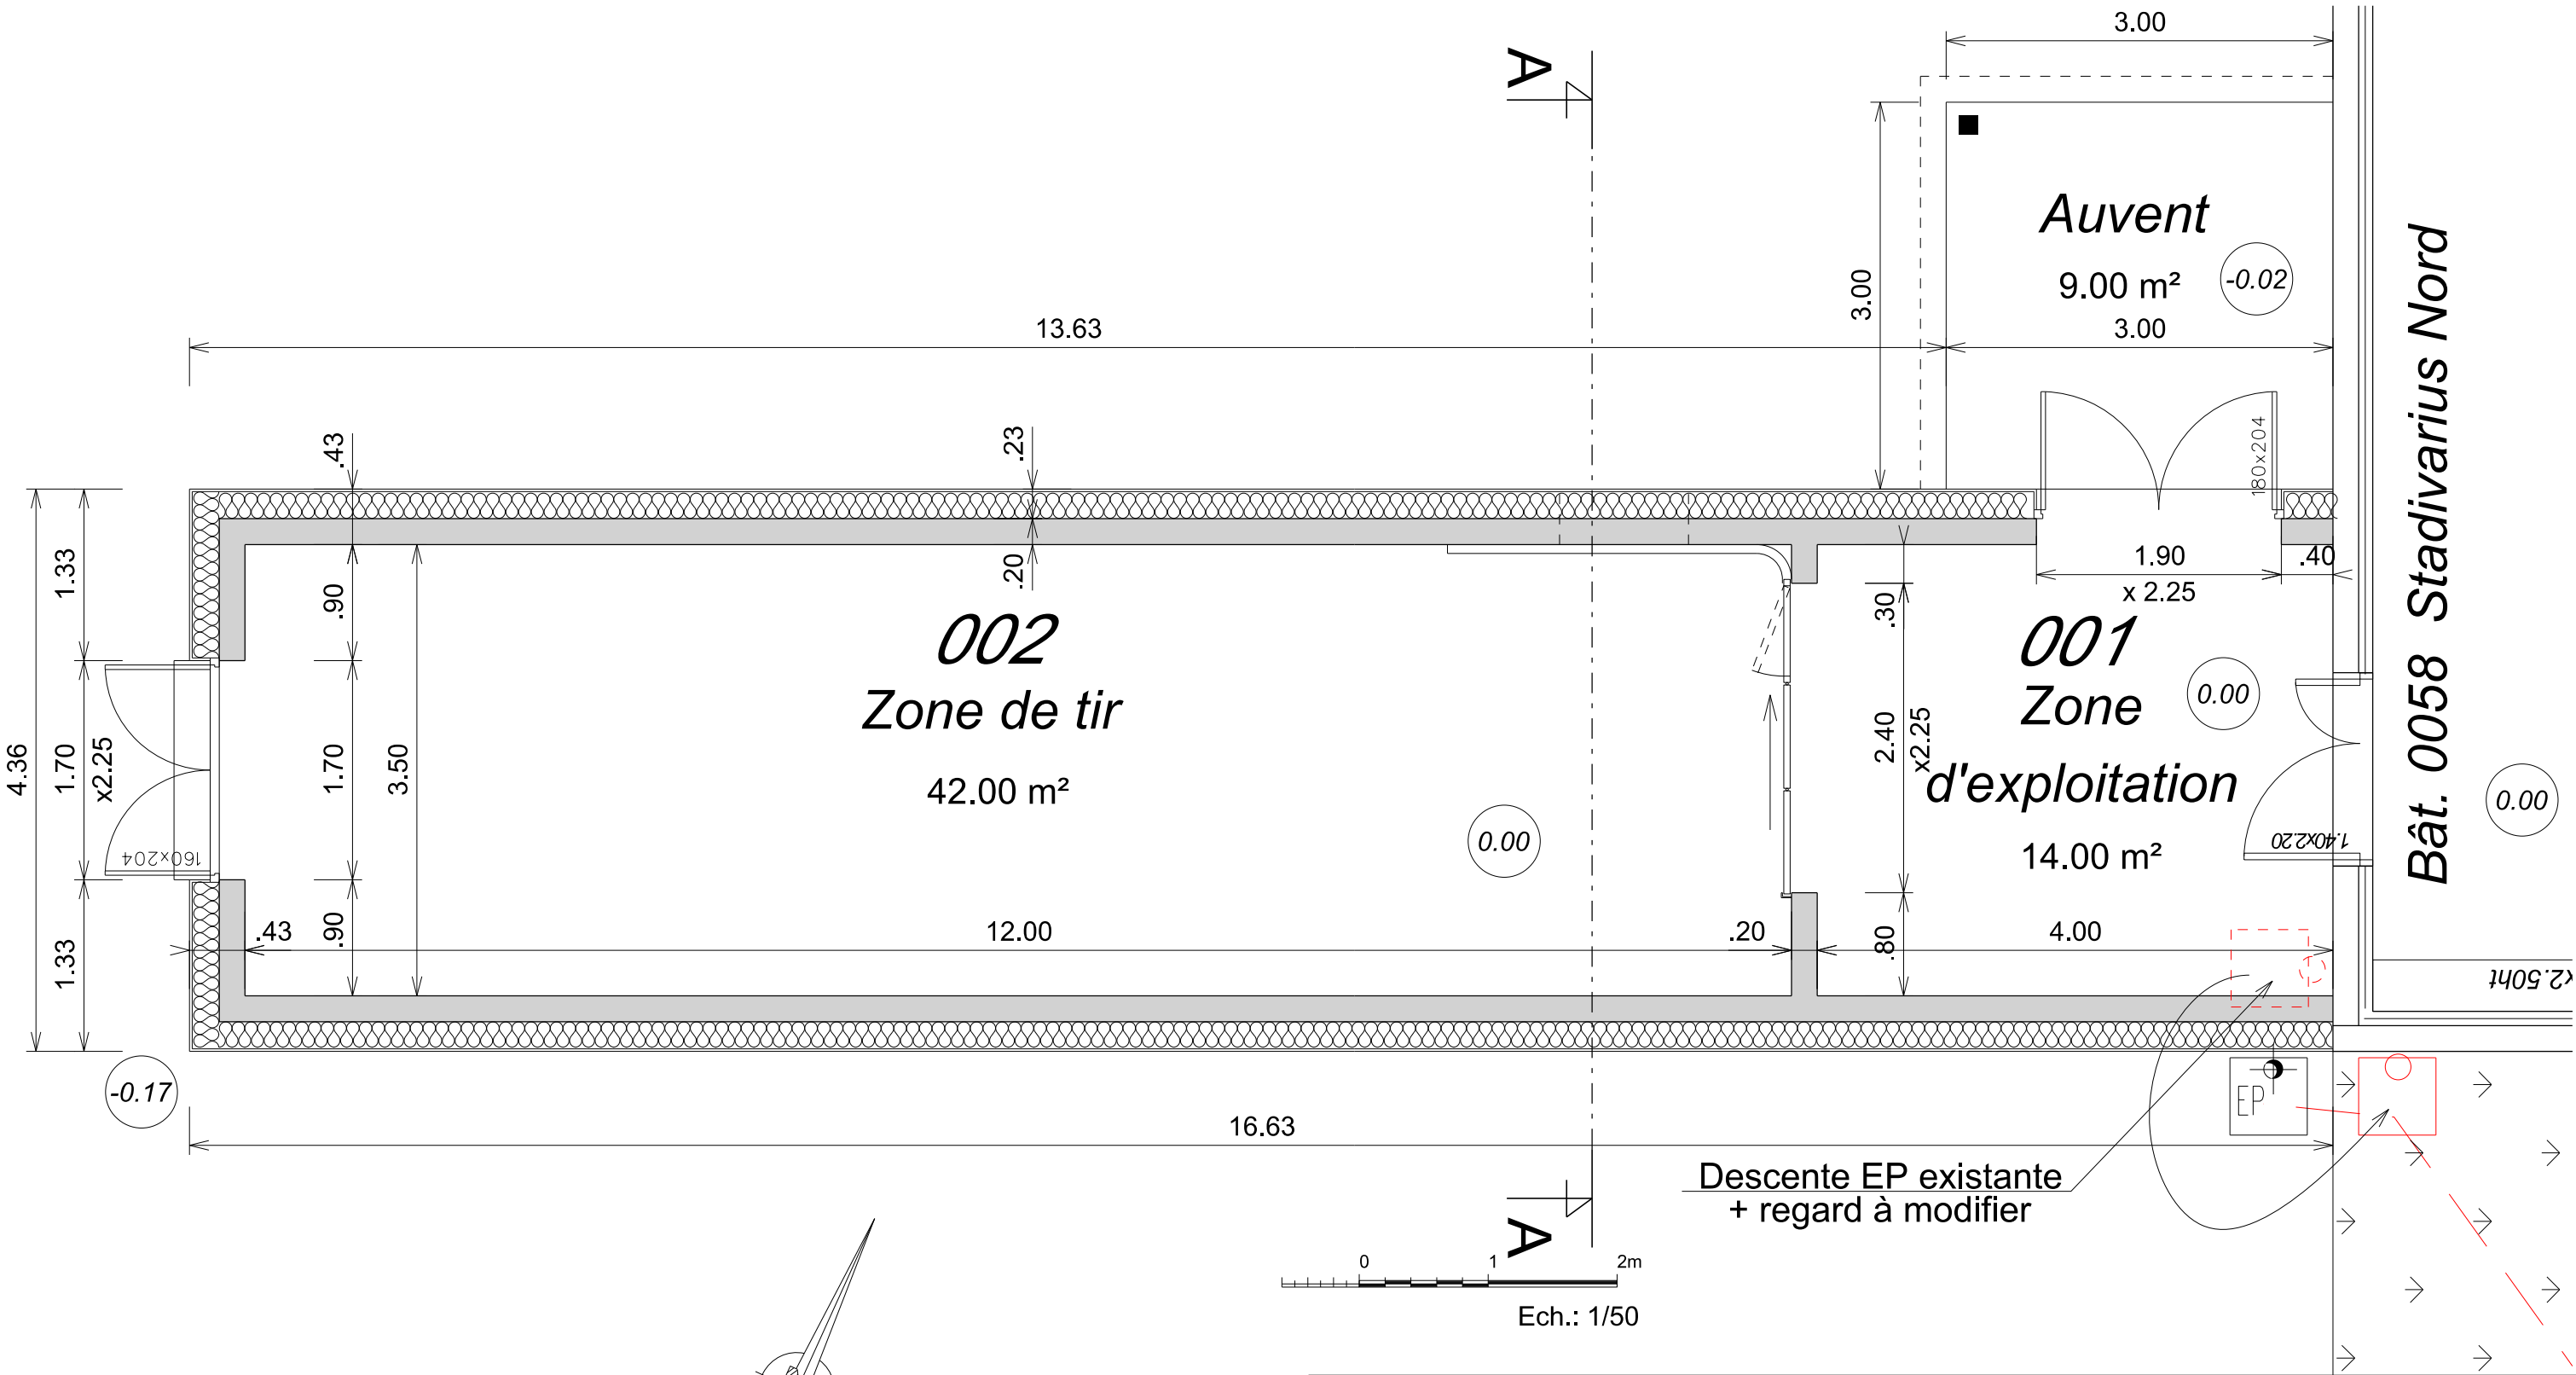
 USID Rennes Vannes Coëtquidan	Chargé d'affaires : MR MASSARD Régis Tél. : 02.23.44.63.40 Mr BATAVE Gilles 02 23 44 55 30		ILLE ET VILAINE 35 BRUZ DGAMI		 Secrétariat général pour l'administration			 Liberté • Égalité • Fraternité RÉPUBLIQUE FRANÇAISE			
	Dessiné par : Mr DAUPHIN Joël		Construction d'un atelier d'exploitation		Identifiant PLIMAT :			N° PLIMAT :			
			DCE		Nom du fichier :			N°Plimat			
	Chef de l'USID Rennes-Vannes-Coëtquidan Ingénieur en chef de 2ème classe Philippe LEURS		PLAN DE MASSE PARTIEL ETAT ACTUEL					Date 23/08/2022	N° Ordre 03	Indice	
		Echelle : 1/4000								MINISTÈRE DE LA DÉFENSE	





BRUZ - DGAMI
ATELIER D'EXPLOITATION
PLAN DE MASSE
ETAT FUTUR



 USID Rennes Vannes Coëtquidan	Chargé d'affaires : MR MASSARD Régis Tél. : 02.23.44.63.40 Mr BATAVE Gilles 02 23 44 55 30	ILLE ET VILAINE 35 BRUZ DGAMI		 Secrétariat général pour l'administration		 LIBERTÉ • ÉGALITÉ • FRATERNITÉ REPUBLIQUE FRANÇAISE	
	Dessiné par : Mr DAUPHIN Joël	Construction d'un atelier d'exploitation		Identifiant PLIMAT :		N° PLIMAT :	
	Chef de l'USID Rennes-Vannes-Coëtquidan Ingénieur en chef de 2ème classe Philippe LEURS	DCE		Nom du fichier :		N° Plimat	
		PLAN DE MASSE PARTIEL ETAT FUTUR			Date 23/08/2022	N° Ordre 04	Indice
		Echelle : 1/500		 MINISTÈRE DE LA DÉFENSE			

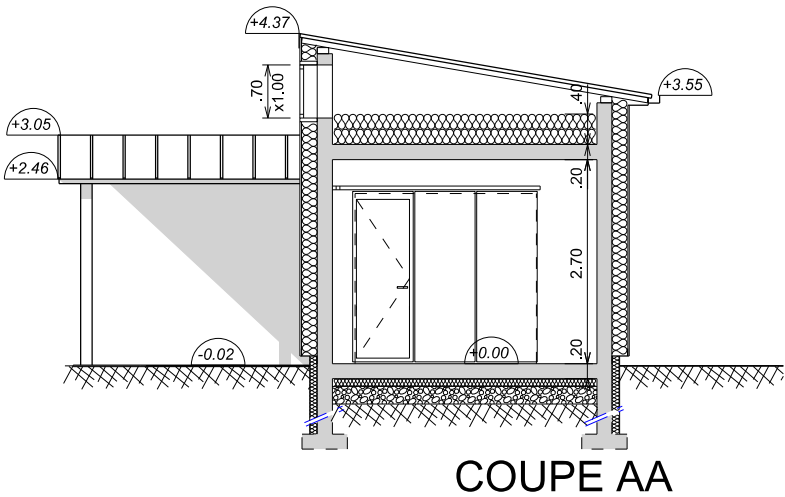
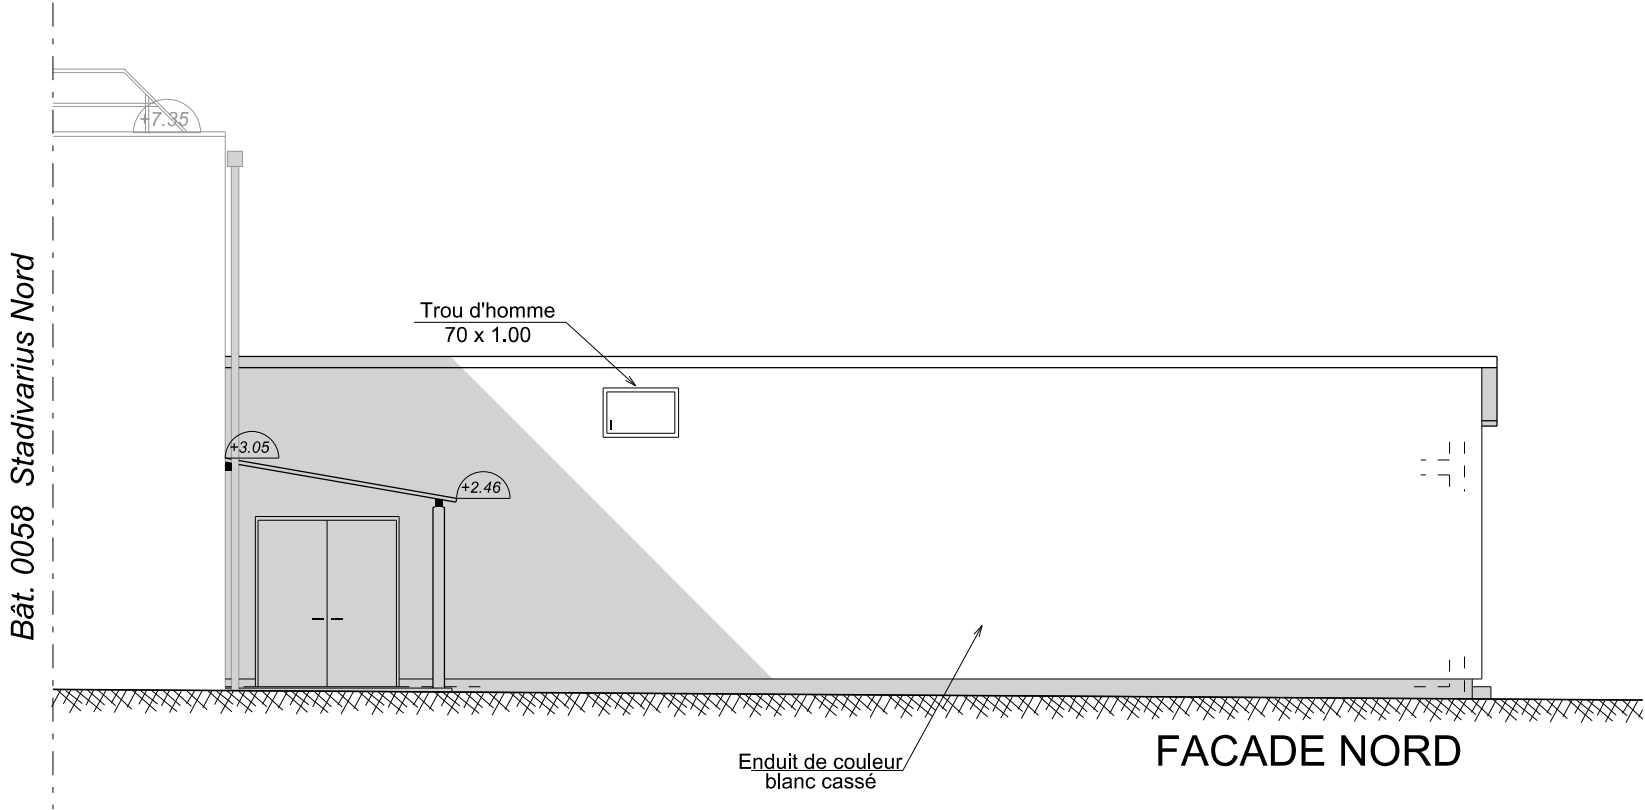
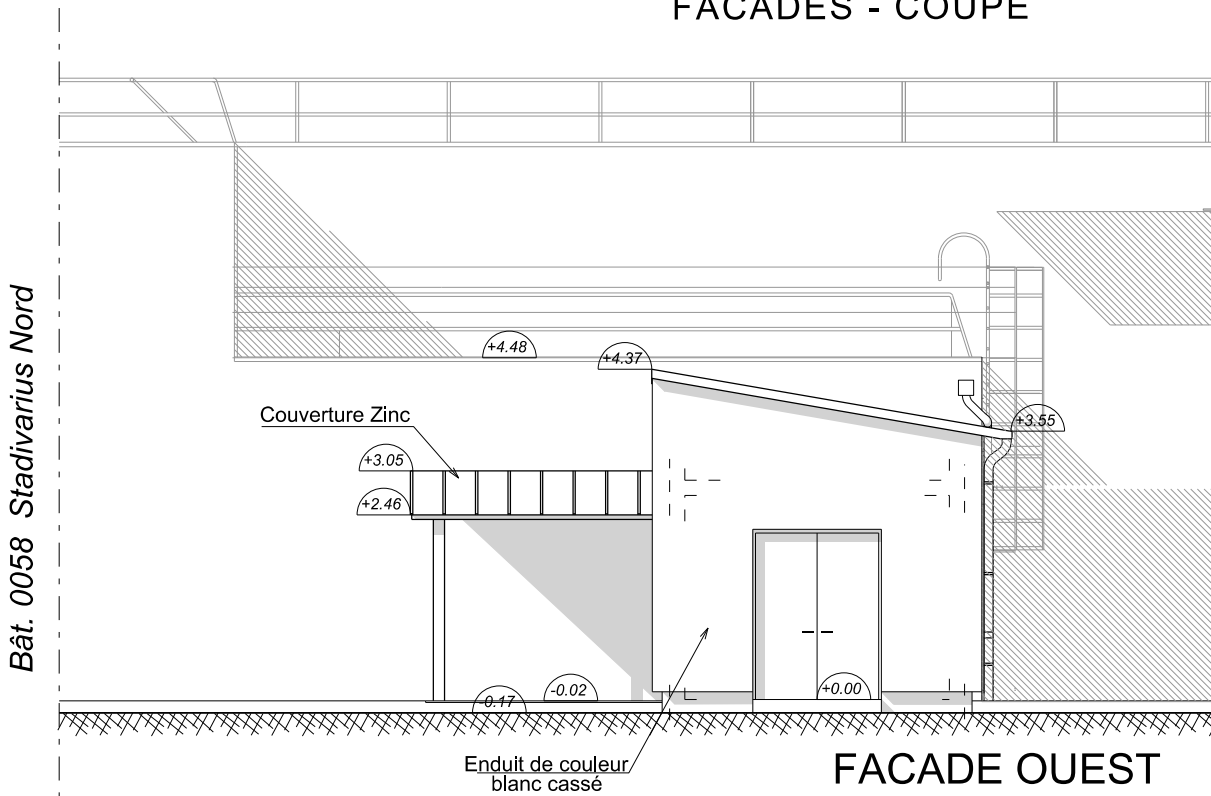
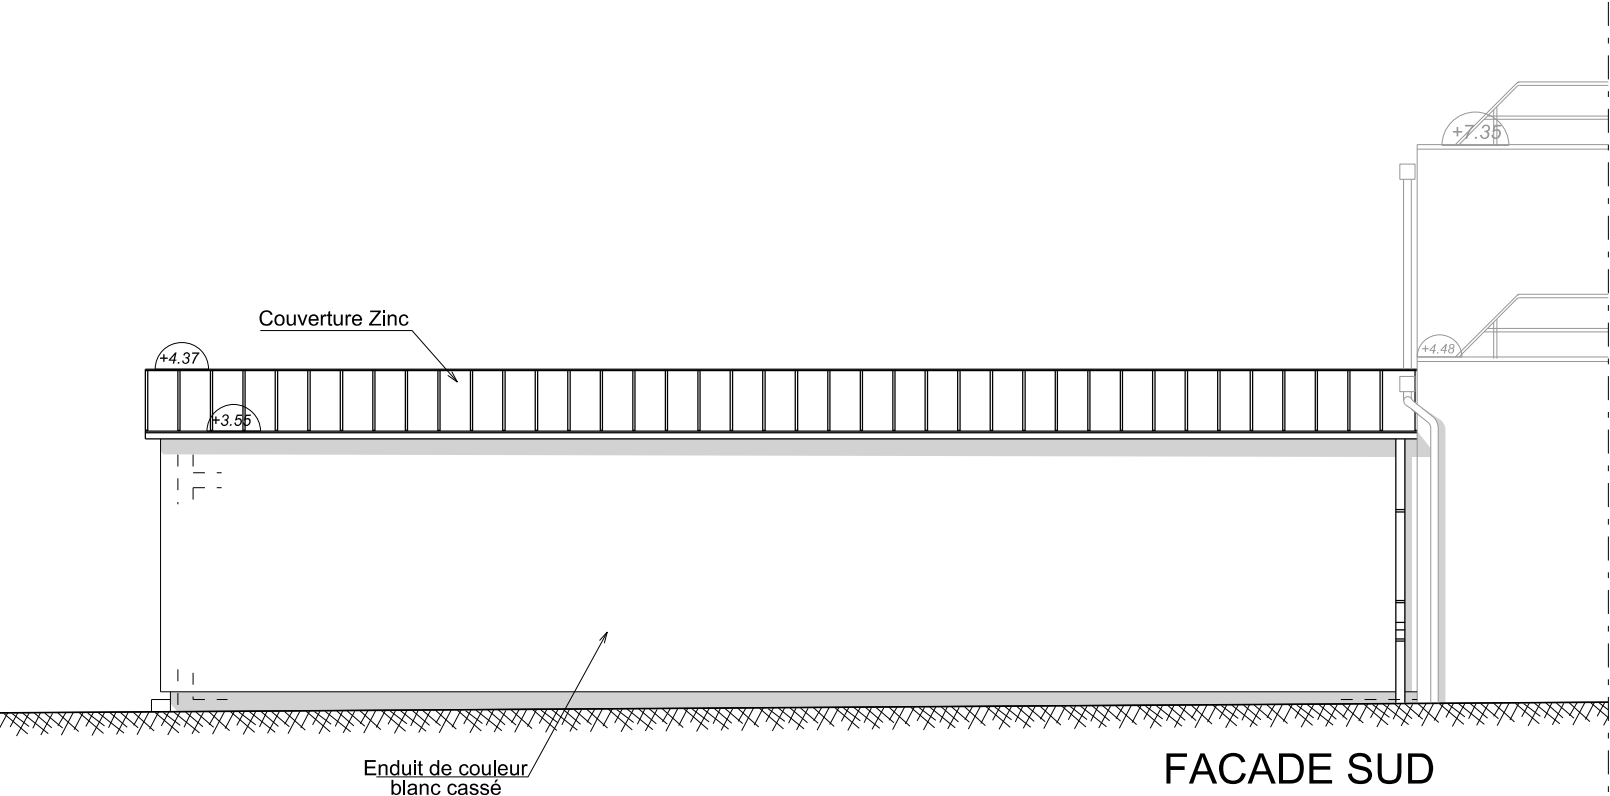
BRUZ - DGAMI
ATELIER D'EXPLOITATION
PLAN







 USID Rennes Vannes Coëtquidan	Chargé d'affaires : MR MASSARD Régis Tél. : 02.23.44.63.40 Mr BATAVE Gilles 02 23 44 55 30	ILLE ET VILAINE 35 BRUZ DGAMI		 Secrétariat général pour l'administration		 Liberté • Égalité • Fraternité REPUBLIQUE FRANÇAISE	
	Dessiné par : Mr DAUPHIN Joël	Construction d'un atelier d'exploitation		Identifiant PLIMAT :		N° PLIMAT :	
	Chef de l'USID Rennes-Vannes-Coëtquidan Ingénieur en chef de 2ème classe Philippe LEURS	DCE		Nom du fichier :		N° Plimat	
		PLAN			Date 23/08/2022	N° Ordre 05	Indice

Echelle : 1/50

BRUZ - DGAMI
ATELIER D'EXPLOITATION
FACADES - COUPE



 USID Rennes Vannes Coëtquidan	Chargé d'affaires : MR MASSARD Régis Tél : 02.23.44.63.40 Mr BATAVE Gilles 02 23 44 55 30		ILLE ET VILAINE 35 BRUZ DGAMI		 Secrétariat général pour l'administration			 Liberté • Égalité • Fraternité REPUBLIQUE FRANÇAISE	
	Dessiné par : Mr DAUPHIN Joël		Construction d'un atelier d'exploitation		Identifiant PLIMAT :			N° PLIMAT :	
	Chef de l'USID Rennes-Vannes-Coëtquidan Ingénieur en chef de 2ème classe Philippe LEURS		DCE		Nom du fichier :			N°Plimat	
			FACADES - COUPE					Date 23/08/2022	N° Ordre 06
		Echelle : 1/100					MINISTÈRE DE LA DÉFENSE		