




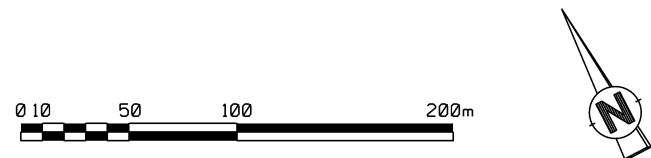

- Zone de chantier
- Limite de l'état
- ACCES AU CHANTIER ET SENS DE CIRCULATION

ENTREE DU QUARTIER



<div>SID SUD EST</div> <div></div> <div>USID DE CARCASSONNE</div> <div>Caserne IENA TSA 30015 - 11 301 CARCASSONNE CEDEX</div>	<div>Chargé d'affaires :</div> <div>ICDD CASTILLON Virginie 04 30 34 20 52</div>	<div>CASTELNAUDARY (11) 4^{ème} Régiment étranger Quartier CAPITAINE DANJOU Bâtiment n°0026 Rénovation de la cuisine du château des cheminères</div>	<div> Secrétariat général pour l'administration</div>				<div> RÉPUBLIQUE FRANÇAISE</div>
	<div>Dessiné par :</div> <div>Nicolas SANMARTIN Dessinateur modifié</div>			<div>Identifiant COSI : Ident.Operation</div> <div>Nom du fichier : 110076007P_0000_M_EI_ATL</div>		<div>N° COSI :</div>	
	<div>CMLE</div>		<div>DCE</div>	<div></div>	<div>Date</div> <div>27/03/2025</div>	<div>N° Ordre</div> <div>02</div>	<div>Indice</div> <div>B</div>
			<div>Plan de MASSE</div> <div>Echelle : 1/3500</div>	<div>Format A3</div>			