





EXI\_200\_FACADE NORD

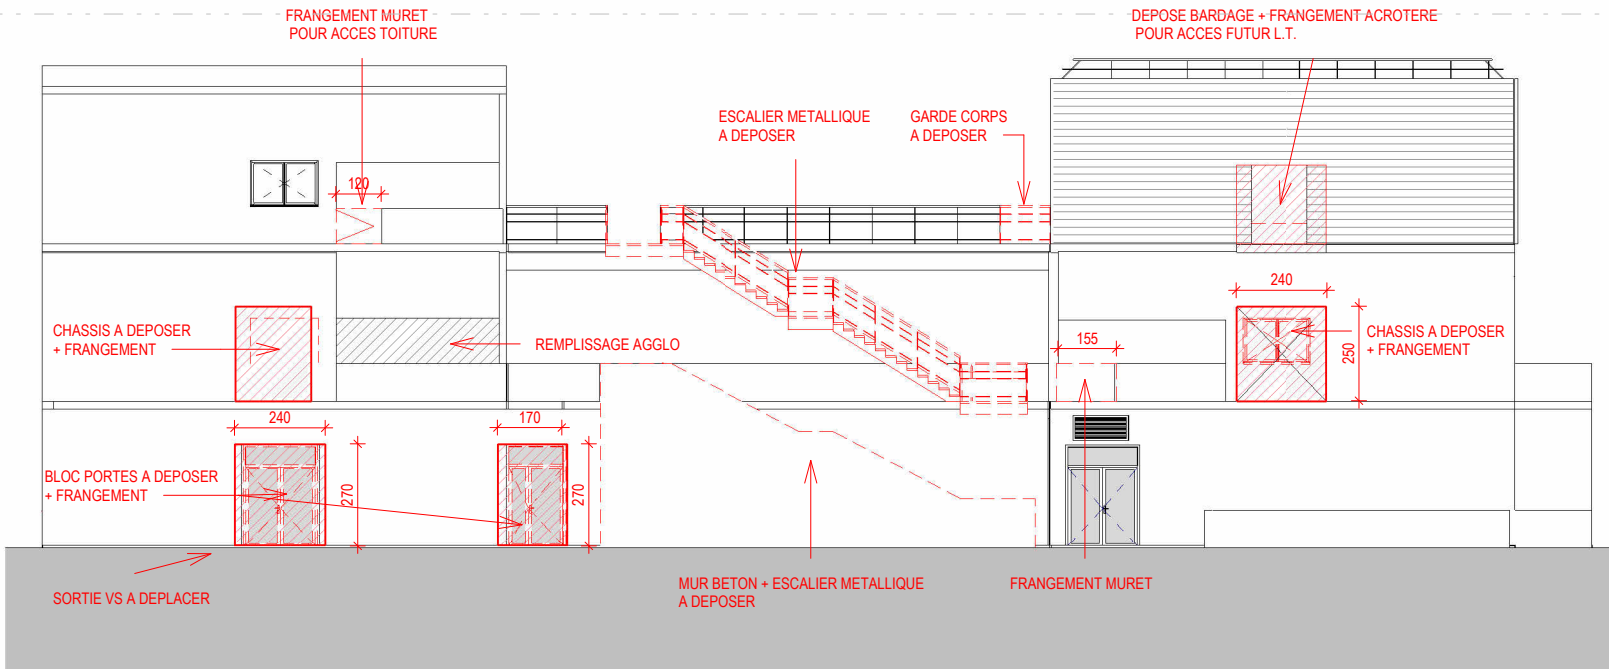

DEMOL\_200\_FACADE NORD




EXI\_200\_FACADE OUEST

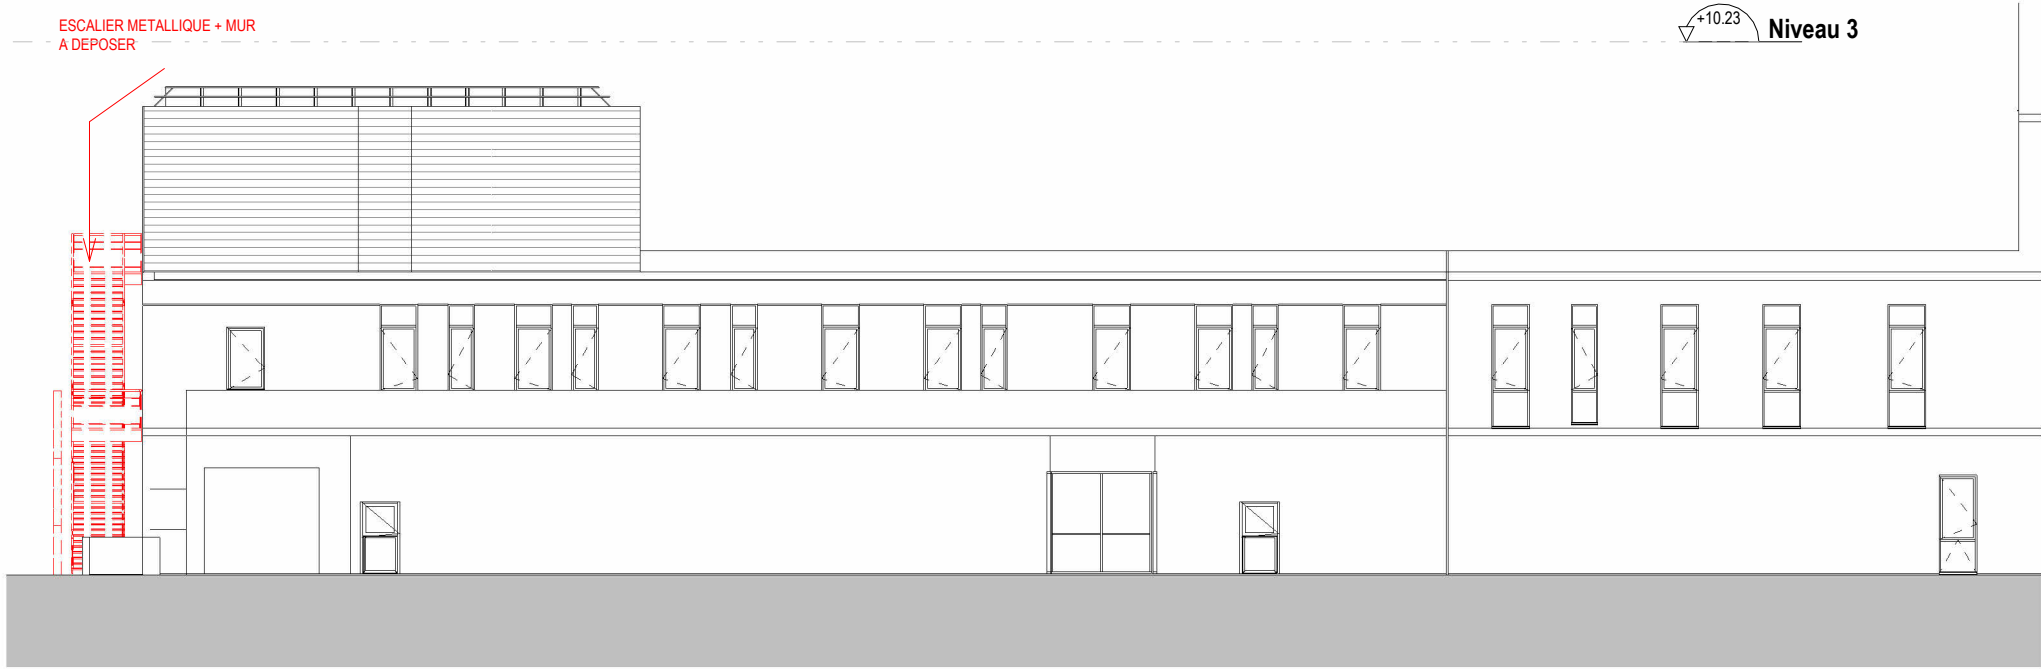

DEMOL\_200\_FACADE OUEST



EXI\_200\_FACADE P1\_NORD

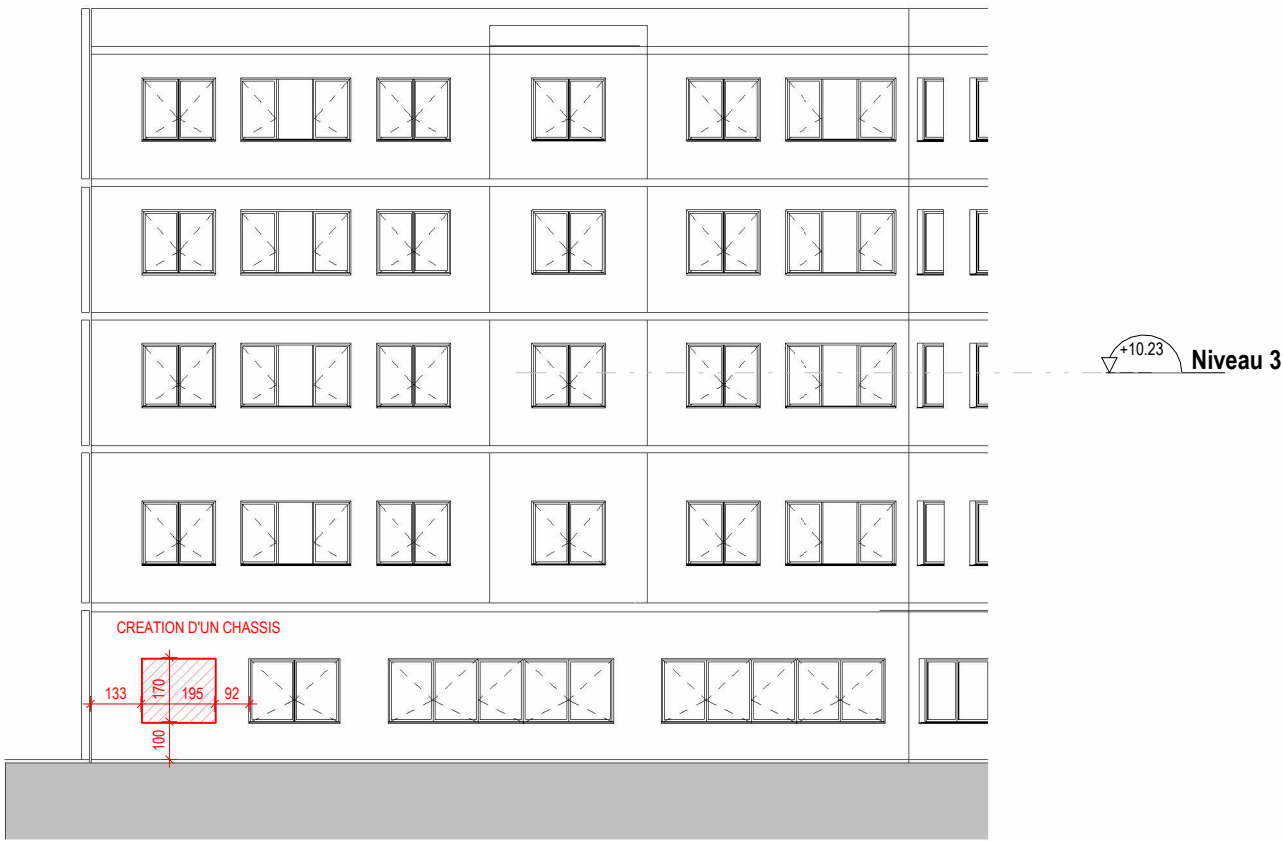

DEMOL\_200\_FACADE P1\_NORD



EXI\_200\_PATIO P1\_EST




DEMOL\_200\_PATIO P1\_EST




EXI\_200\_FACADE OUEST (Surélévation)




DEMOL\_200\_FACADE OUEST (Surélévation)

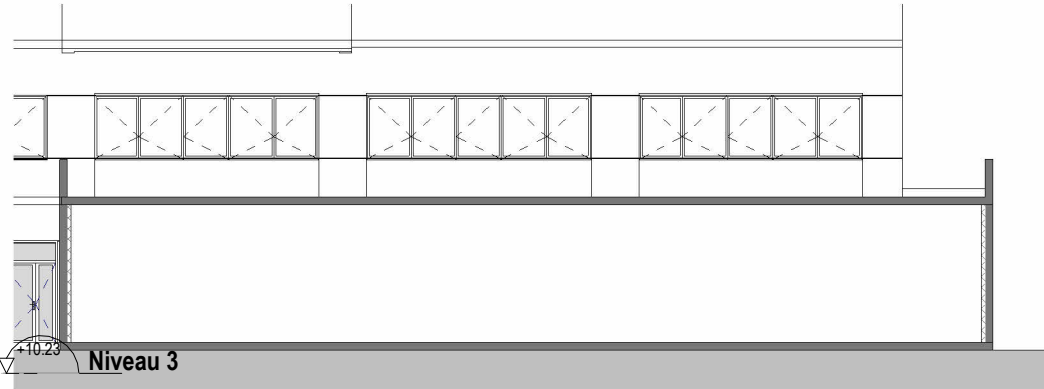


EXI\_200\_COUPE 1

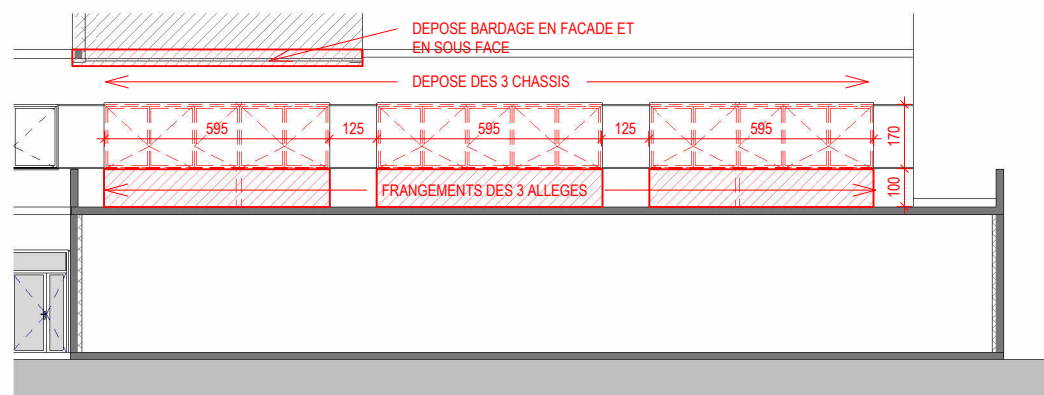


DEMOL\_200\_COUPE OUEST

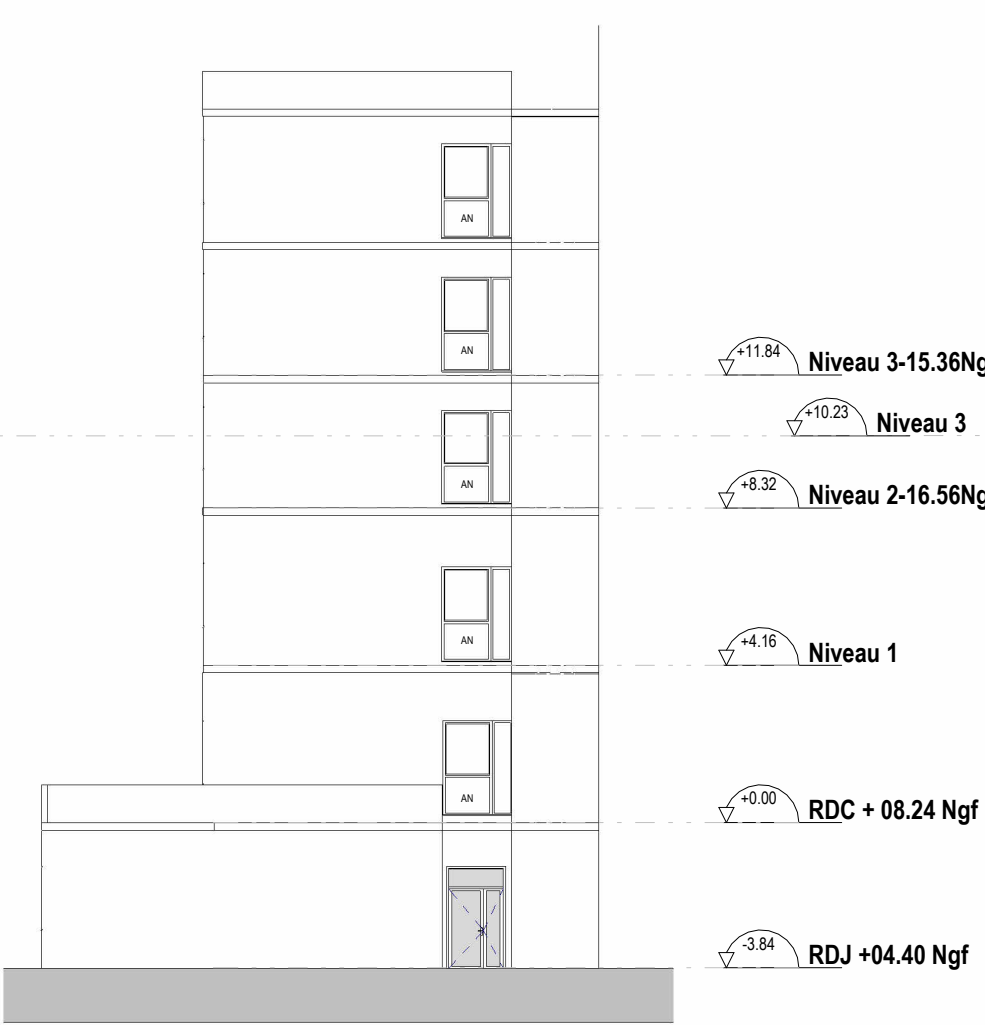


EXI\_200\_FACADE SUD (Surélévation)

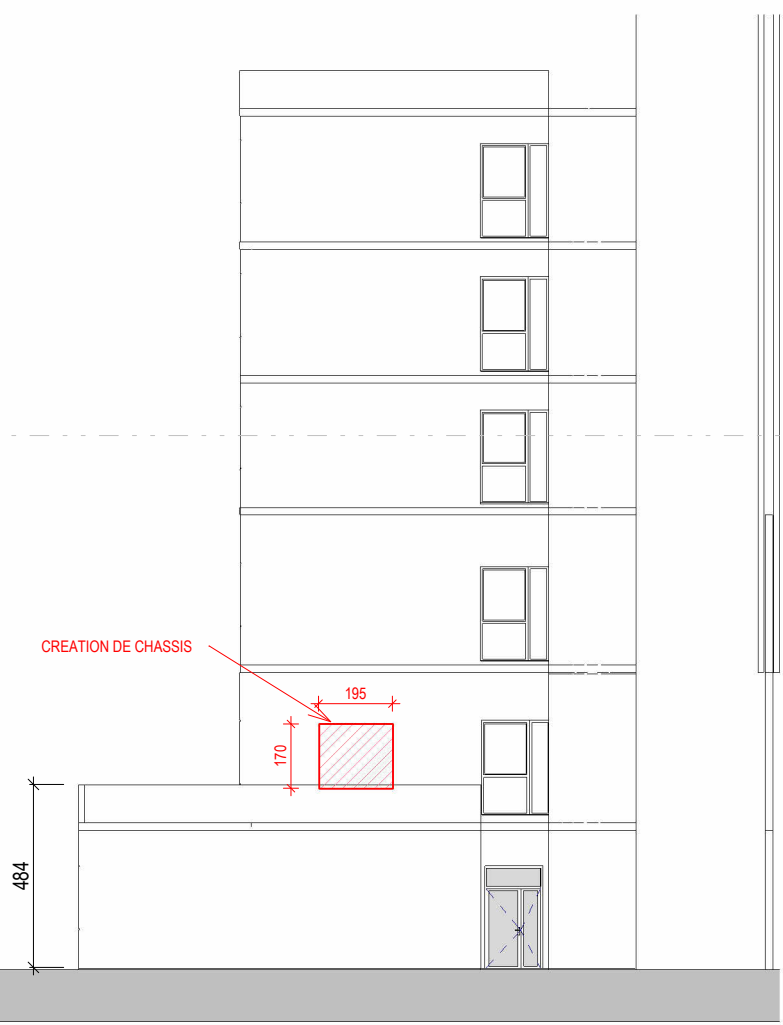

DEMOL\_200\_FACADE SUD (Surélévation)

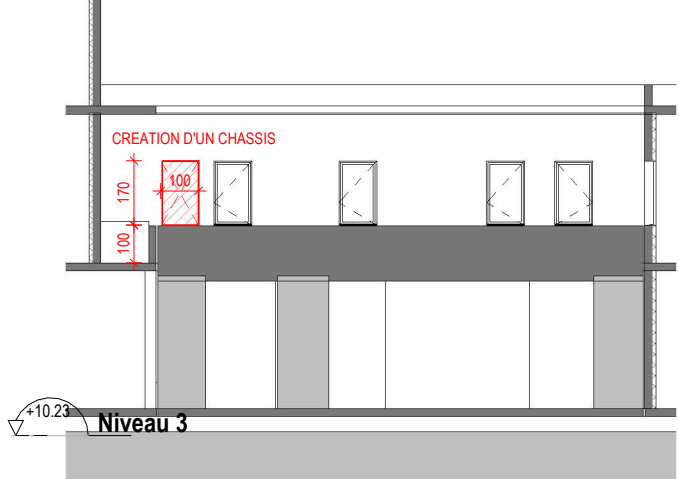

DEMOL\_200\_PATIO P5\_SUD

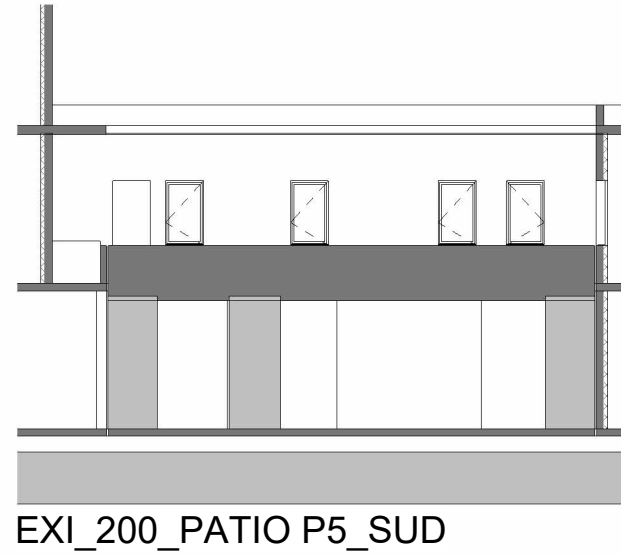

EXI\_200\_PATIO P5\_SUD



EXI\_200\_FACADE OUEST bis



DEMOL\_200\_FACADE OUEST bis

INSTITUT DE CANCEROLOGIE BRETAGNE SUD

ICBS - LORIENT

MAÎTRE D'OUVRAGE

GHBS

5 avenue Châteaul

56322 LORIENT

MAÎTRE D'OEUVRE

AIA ARCHITECTES

13 boulevard Jean Monnet

56260 LARMOR PLAGE

Extension Nord

Surelevation Sud

Restructuration Sud

F

G

H

N

EMETTEUR

AIA ARCHITECTES

PHASE

DCE

DATE

14/05/2025

ECHELLE

1 : 200

INTITULE DU PLAN

Démolition Façades

CODE EMETTEUR

AA

N° du plan

D-140

INDICE

0

BUREAU DE CONTROLE

SOCOTEC

4 rue Alice Coléno 56100 LORIENT - 02 97 86 15 30

S.P.S.

BUREAU VERITAS

13 boulevard Jean Monnet 56260 LARMOR PLAGE - 02 97 64 03 40

MANDATAIRE

AIA ARCHITECTES

13 boulevard Jean Monnet 56260 LARMOR PLAGE - 02 97 64 03 40

ARCHITECTE

AIA ARCHITECTES

7 boulevard de Chantenay 44100 NANTES - 02 40 38 13 13

INGENIERIE

AIA INGENIERIE

13 boulevard Jean Monnet 56260 LARMOR PLAGE - 02 97 64 03 40

ENVIRONNEMENT

ECONOMISTE

NAMIXIS

6 allée du Martier 44620 LA MONTAGNE - 02 85 52 36 44

PAYSAGES

COORDINATEUR SSI

VENATHEC

5 rue Jacques Brel 44800 SAINT HERBLAIN - 03 83 56 02 25

ACOUSTIC

OPC

AIA MANAGEMENT

6 rue d'Ouessant Pentagone 2 35760 SAINT-GREGOIRE - 02 99 68 97 17

numéro affaire

0980a24

affaire

GHBS

émet.

AA

phase

DCE

bât.

thème

niv.

TN

zone

N° du plan

D-140

dessiné par

DLV

vérifié par

JLM