



Coupe DD transversale sur parvis

Piscine Bougainville
rue Edouard Crémieux 13003 Marseille

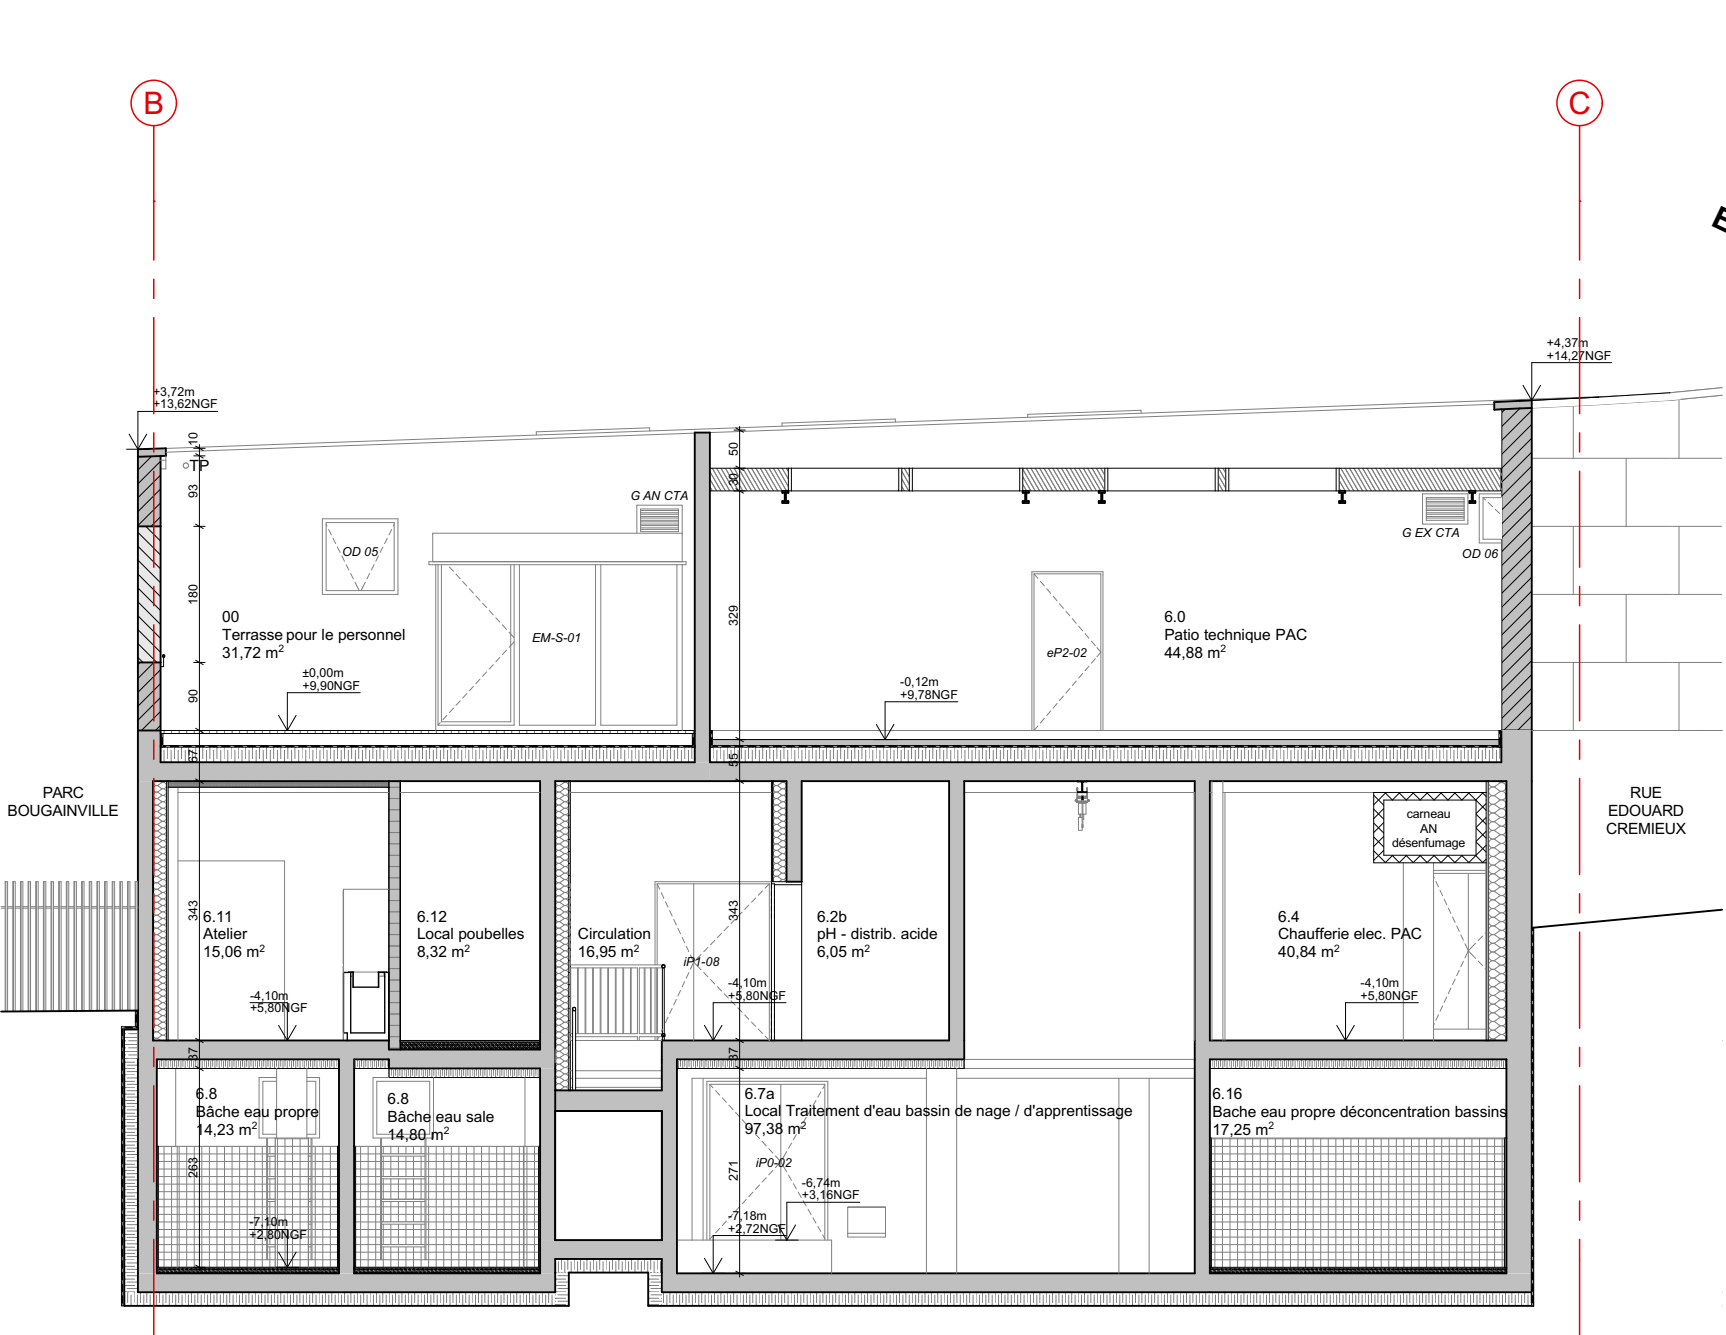

Coupe EE transversale sur terrasse personnel et PAC

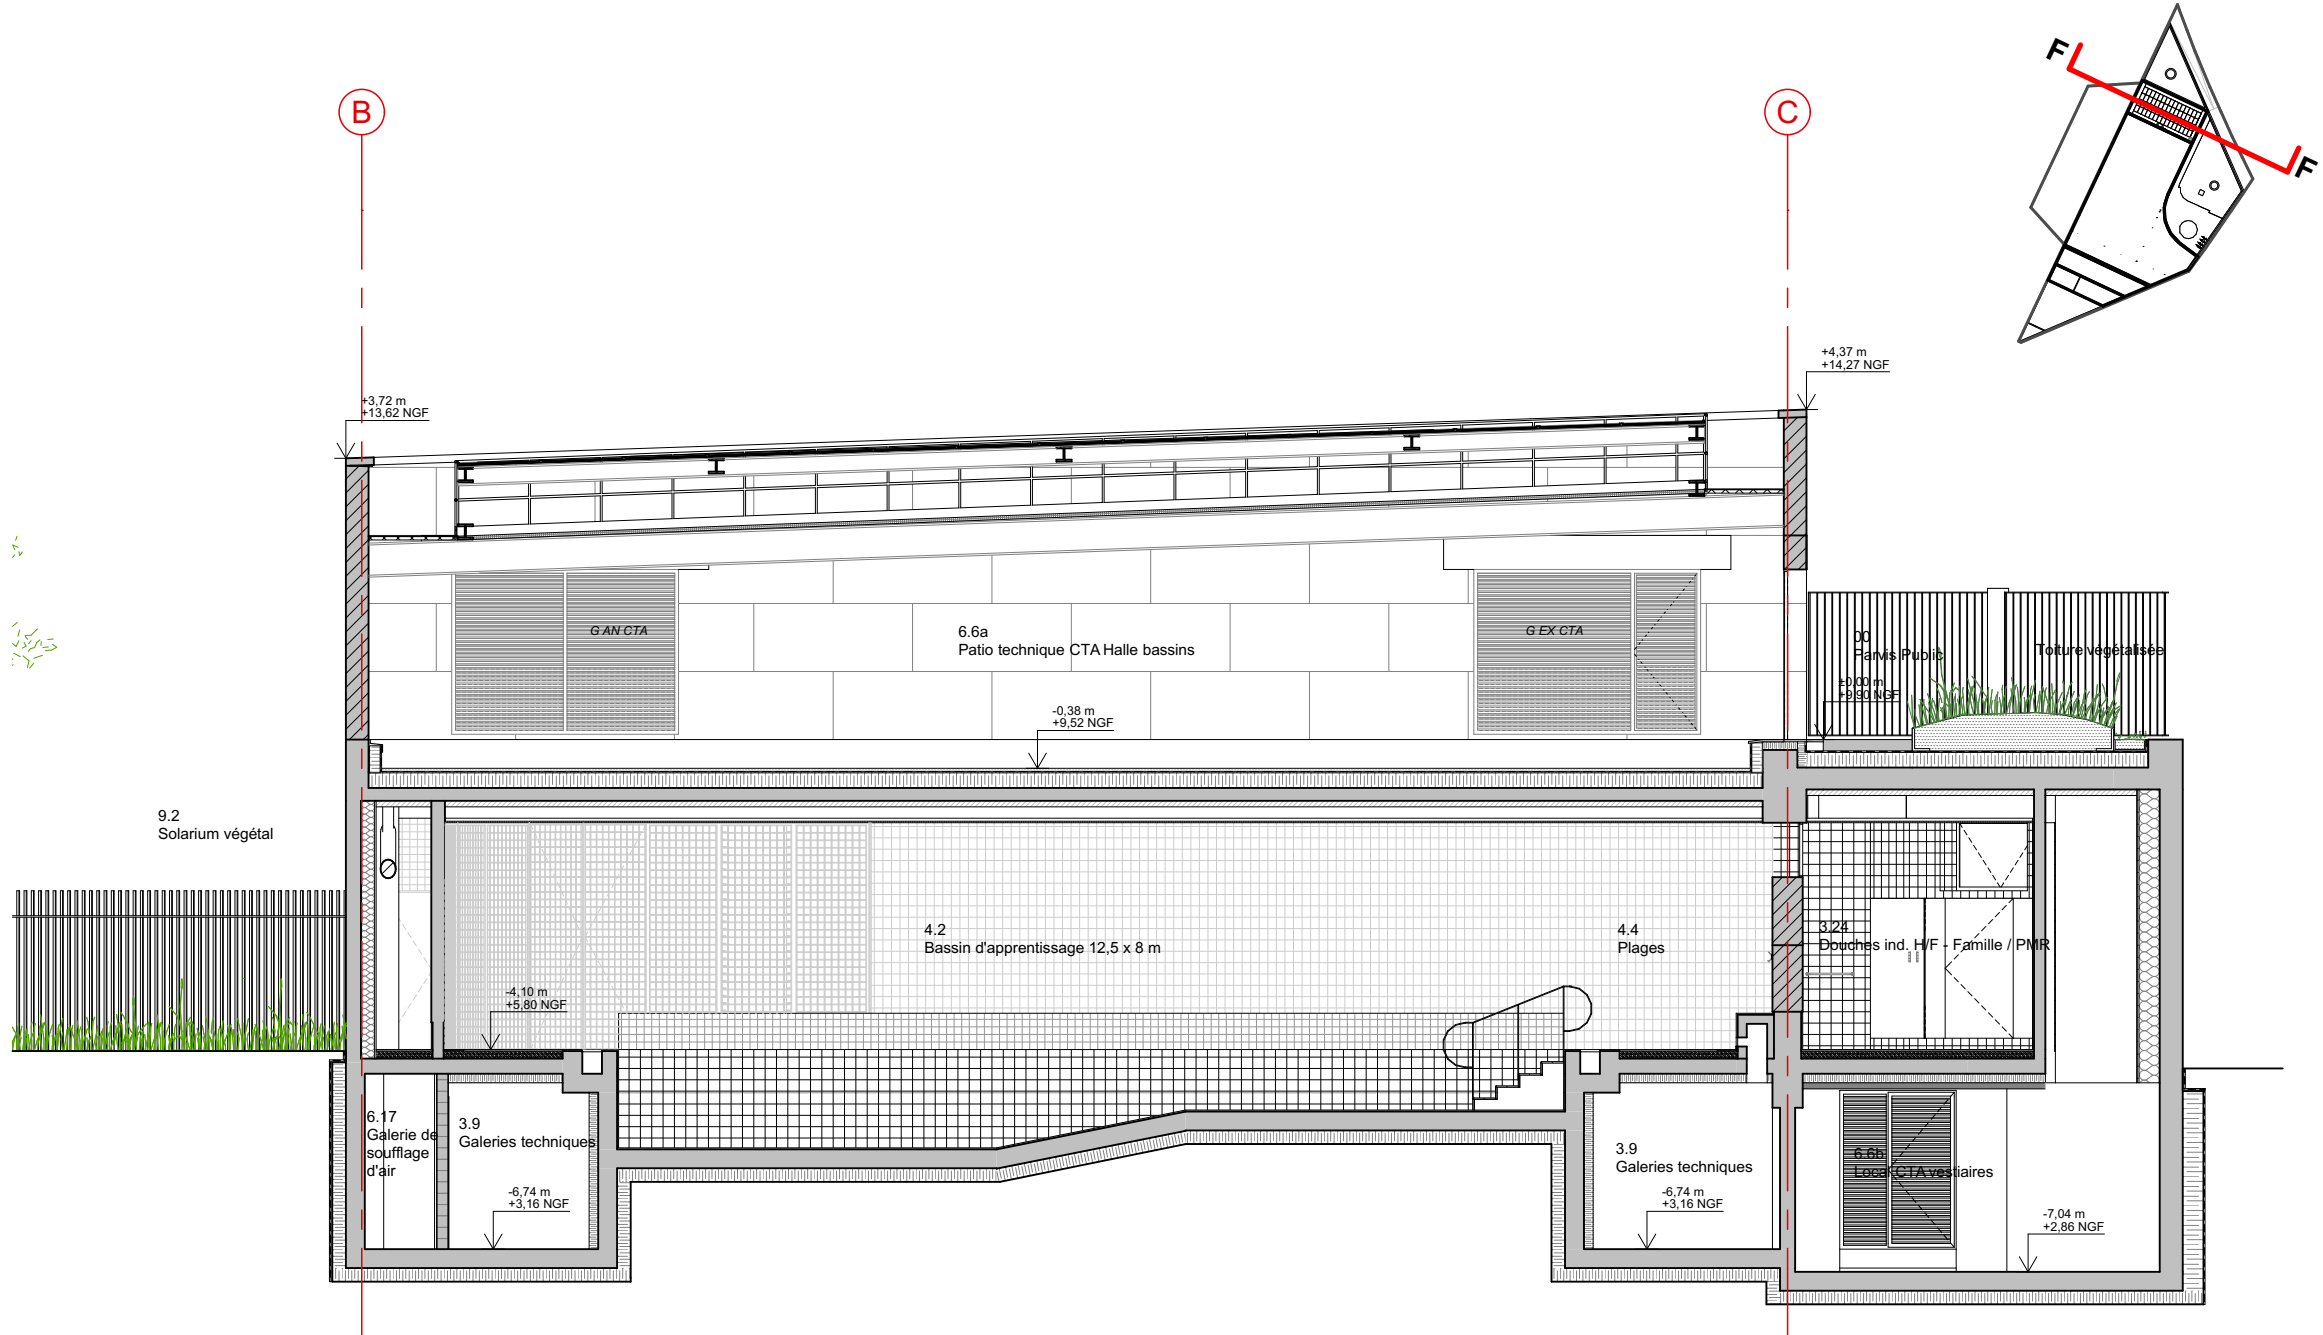

Coupe FF transversale sur endos CTA

MAÎTRISE D'OUVRAGE	
Euroméditerranée 79 boulevard de Dunkerque - 13232 Marseille Cedex 02 04 91 14 45 00 cedis.ebac@euromediterranee.fr	BUREAU DE CONTROLE
DEKRA Sébastien Perrachia 06 03 23 41 99 sebastien.perrachia@dekra.com	COORDONNATEUR SPS
QUALICONSULT Gilles Trech 06 74 47 39 19 gilles.trech@qualiconsult.fr	

ARCHITECTE MANDATAIRE	
RAUM 1 rue de Colmar - 44000 Nantes 02 52 37 06 31 contact@raum.fr	ARCHITECTE ASSOCIÉ
EGR 7, rue d'Italie - 13006 Marseille 09 83 29 22 40 contact@steleengr.com	ÉCONOME
BMF 250 Rue de Charvines, Le Rivier D'Apprieu - 38140 Apprieu 04 76 65 19 34 jerome.guillen@bmf-conseil.fr	STRUCTURE
LAMOUREUX & RICCIOTTI INGÉNIERIE 20 place Isidore Brun - 83150 Bandon 04 94 94 00 12 guillaume.lamoureux@lring.fr	FLUIDES SSI BD STD ACV
INEX 275 boulevard Marcel Paul, bâtiment F - 44800 Saint-Herblain 02 40 89 63 10 arnaud.royer@inex.fr	ACOUSTIQUE
LASA 87 Traversée de la Gouffonne - 13009 Marseille 04 91 55 06 31 osakowsky@lasa.fr	VMD
CERRETTI Chemin du Tonneau, Les Gorguettes - 13720 La Bouliadisse 04 42 18 08 20 accetti@cerretti.fr	PAYSAGE
SARAH TEN DAM 30 boulevard G. Clemenceau - 13600 La Ciotat 06 81 71 36 37 sarah.tendamd@wanadoo.fr	POLLUTION SITE
ERG Environnement 14 Draille des Tribales, bâtiment E - 13127 Vieilles 04 95 06 50 06 e.sghem@erg-sa.fr	



Coupes D-E-F

ALTITUDE RDC : 9.90 NGF
ECHELLE : 1:100 FORMAT : A1
DATE : Juin 2025