

# Piscine Bougainville

rue Edouard Crémieux 13003 Marseille

DCE

MAITRISE D'OUVRAGE

**Euroméditerranée**

79 boulevard de Dunkerque - 13232 Marseille Cedex 02  
04 91 14 45 00  
cecile.elbaz@euromediterranee.fr

BUREAU DE CONTROLE

**DEKRA**

Sébastien Perrachia  
06 03 23 41 99  
sebastien.perrachia@dekra.com

COORDONNATEUR SPS

**QUALICONSLT**

Gilles Trech  
06 74 67 39 19  
gilles.trech@qualiconsult.fr

ARCHITECTE MANDATAIRE

**RAUM**

1 rue de Colmar - 44000 Nantes  
02 85 37 06 31  
contact@raum.fr

ARCHITECTE ASSOCIÉ

**EGR**

7, rue d'Italie - 13006 Marseille  
09 83 29 22 45  
contact@atelieregr.com

ÉCONOMIE

**BMF**

250 Route de Charavines, Le Rivier D'Apprieu - 38140 Apprieu  
04 76 65 19 34  
jerome.guillem@bmf-conseil.fr

STRUCTURE

**LAMOUREUX & RICCIOTTI INGÉNIERIE**

20 place Isidore Brun - 83150 Bandol  
04 94 94 80 12  
guillaume.lamoureux@ring.fr

FLUIDES SSI BD STD ACV

**INEX**

275, boulevard Marcel Paul, bâtiment F - 44800 Saint-Herblain  
02 40 89 63 10  
arnaud.soyer@inex.fr

ACOUSTIQUE

**LASA**

97 Traverse de la Gouffonne - 13009 Marseille  
04 91 55 66 31  
ossakowsky@lasa.fr

VRD

**CERRETTI**

Chemin du Tonneau, Les Gorguettes - 13720 La Bouilladisse  
04 42 18 08 20  
accueil@cerretti.fr

PAYSAGE

**SARAH TEN DAM**

30 boulevard G. Clemenceau - 13600 La Ciotat  
06 61 71 35 37  
sarah.tendam@wanadoo.fr

POLLUTION SITE

**ERG Environnement**

14 Draille des Tribales, bâtiment E - 13127 Vitrolles  
04 95 06 90 66  
a-pighiera@erg-sa.fr



## Repérages - Sols

ALTITUDE RDC : 9.90 NGF

ECHELLE :           FORMAT : A3

DATE : Juin 2025

2010

Légende sols :

Bassins et plages


- Bassin / escalier carrelé
- Caniveaux carrelés
- Grilles plastique bassins
- Grilles inox pédiluves et seuil ascenseur

Sols intérieurs

- Chape béton surfacé quartzé
- Sol souple
- Sol inox
- Carrelage type 1
- Carrelage type 2
- Carrelage type 3
- Tapis brosse
- Dalle brute
- Peinture
- Béton teinté dans la masse

Sols extérieurs

- Pavés drainants circulables
- Parvis béton désactivé
- Dalles béton désactivé sur plots
- Végétalisation extensive
- Végétalisation intensive
- Bandes stériles - bacs précultivés démontables
- Platelage bois
- Carrelage type 1
- Toiture technique étanchée gravillonnée
- Toiture technique étanchée + chape
- Toiture minérale - lit de gravillons
- Toiture minérale - chape béton désactivé teinté gravillonné
- Cheminement technique caillébottis
- Ventelles acoustiques

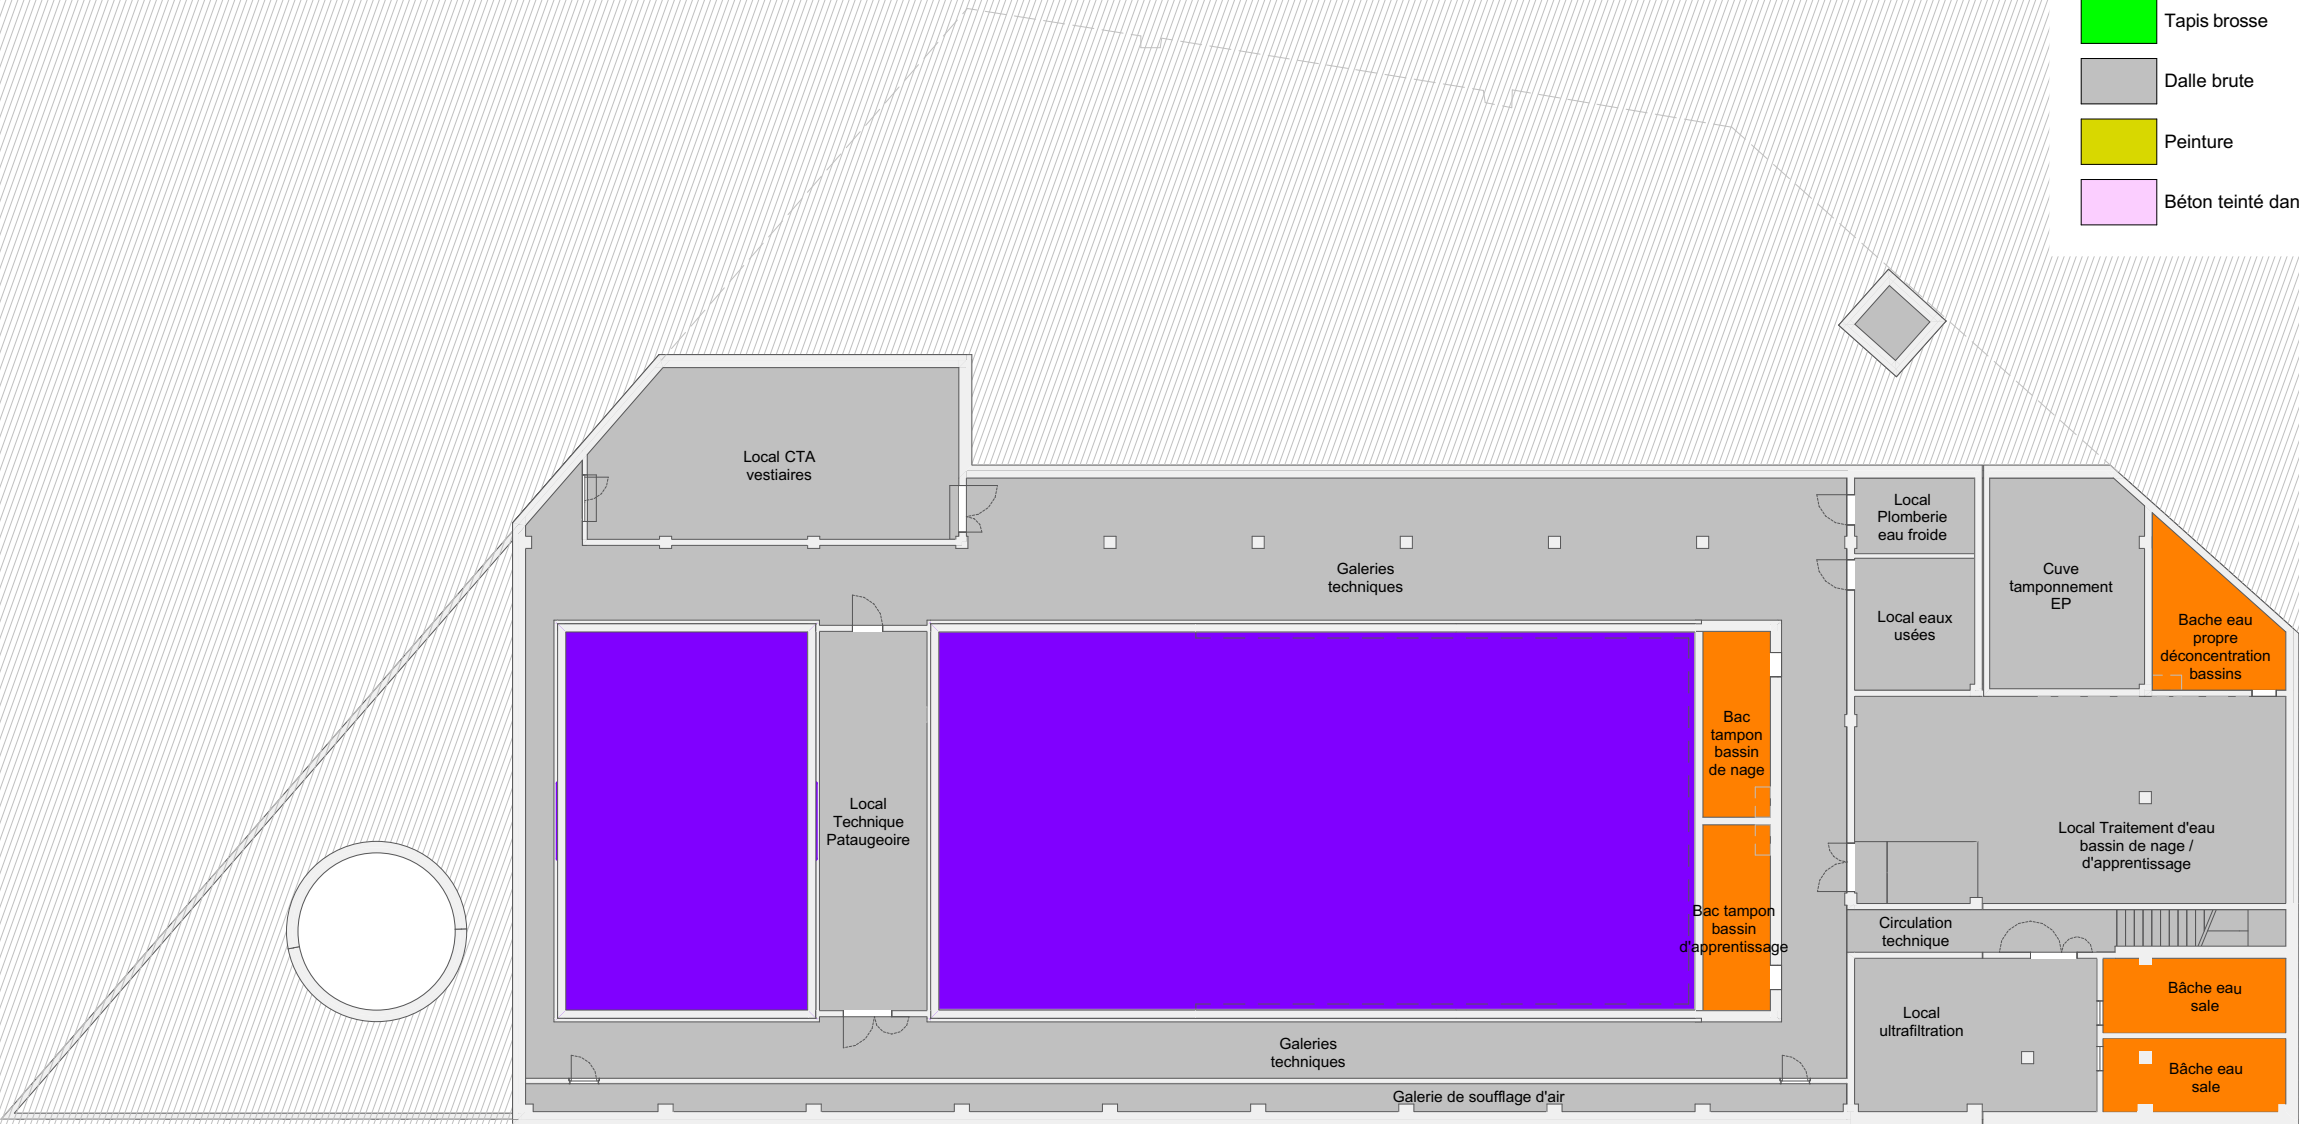

MAÎTRISE D'OUVRAGE

**Euroméditerranée**  
79 boulevard de Dunkerque - 13232 Marseille Cedex 02  
04 91 14 45 00  
cecile.elbaz@euromediterranee.fr

ARCHITECTE MANDATAIRE

**RAUM**  
1 rue de Colmar - 44000 Nantes  
02 85 37 06 31  
contact@raum.fr

**DCE**

Piscine Bougainville  
13003 Marseille

Repérages - Sols  
Sous-sol

**2010.1**

ECHELLE : 1:250 FORMAT : A3  
DATE : Juin 2025

Légende sols :

Bassins et plages


- Bassin / escalier carrelé
- Caniveaux carrelés
- Grilles plastique bassins
- Grilles inox pédiluves et seuil ascenseur

Sols intérieurs

- Chape béton surfacé quartzé
- Sol souple
- Sol inox
- Carrelage type 1
- Carrelage type 2
- Carrelage type 3
- Tapis brosse
- Dalle brute
- Peinture
- Béton teinté dans la masse

Sols extérieurs

- Pavés drainants circulables
- Parvis béton désactivé
- Dalles béton désactivé sur plots
- Végétalisation extensive
- Végétalisation intensive
- Bandes stériles - bacs préculivés démontables
- Platelage bois
- Carrelage type 1
- Toiture technique étanchée gravillonnée
- Toiture technique étanchée + chape
- Toiture minérale - lit de gravillons
- Toiture minérale - chape béton désactivé teinté gravillonné
- Cheminement technique caillebotis
- Ventelles acoustiques

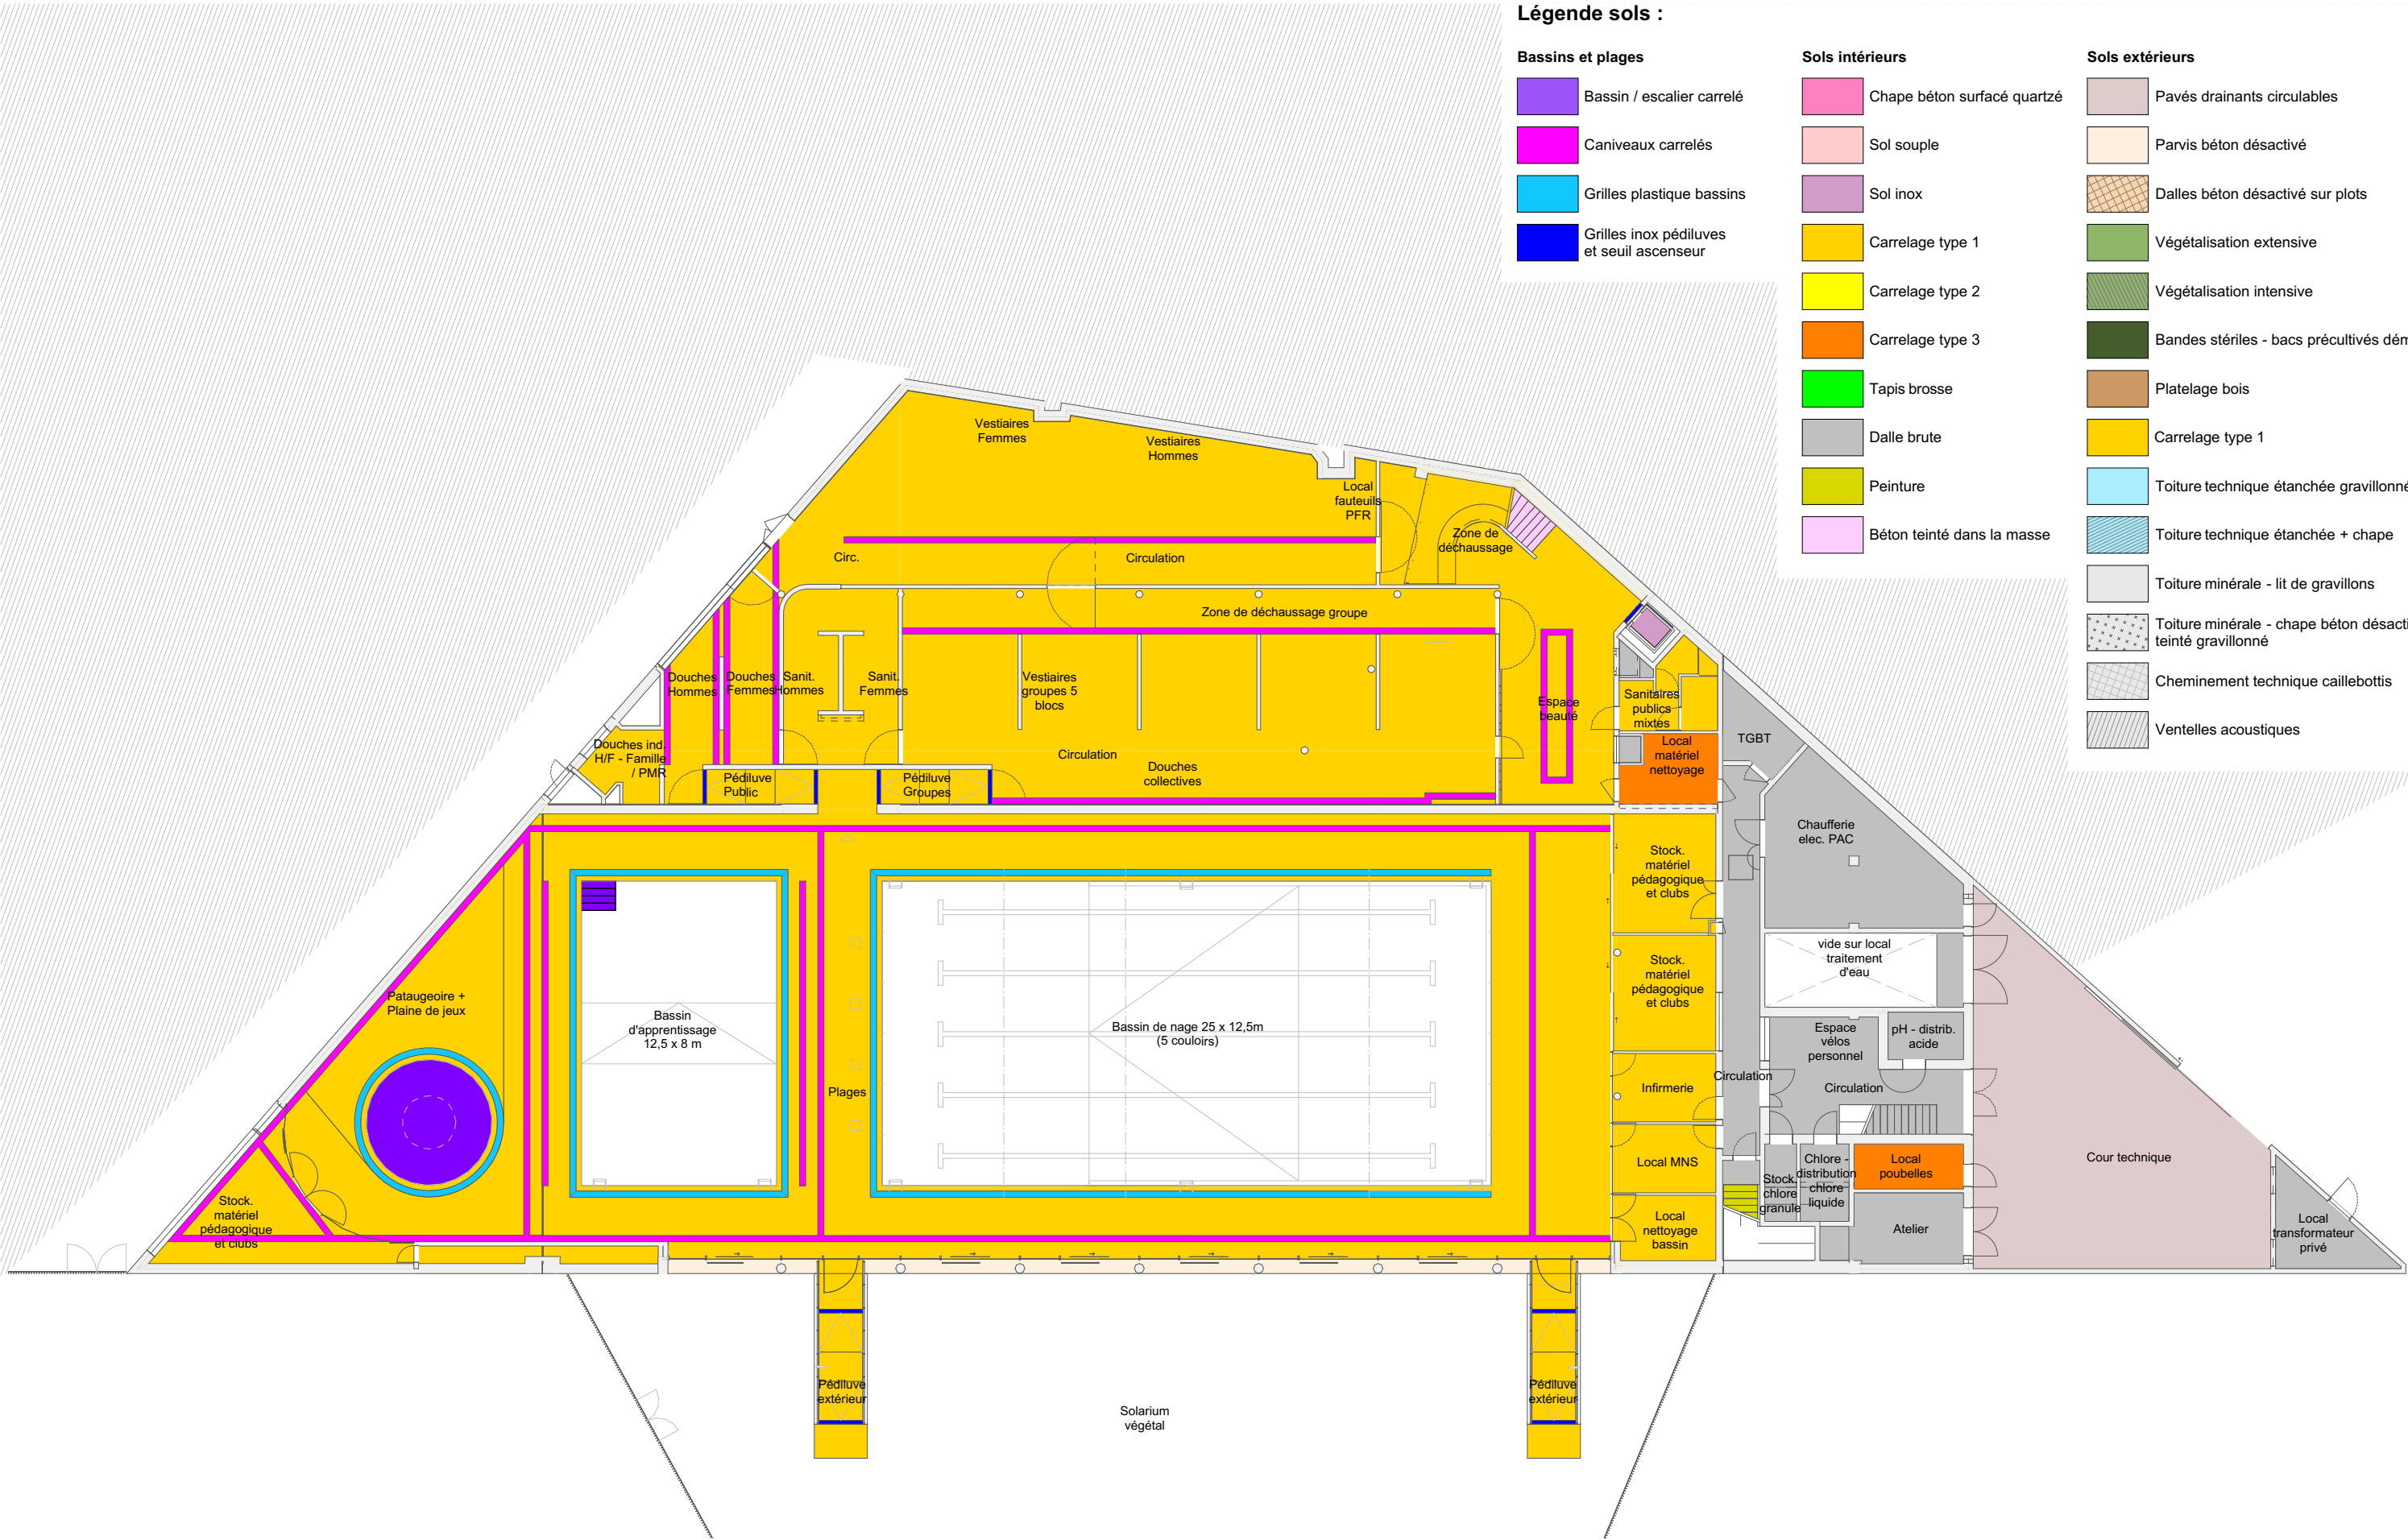

MAÎTRISE D'OUVRAGE

**Euroméditerranée**  
79 boulevard de Dunkerque - 13232 Marseille Cedex 02  
04 91 14 45 00  
cecile.elbaz@euromediterranee.fr

ARCHITECTE MANDATAIRE

**RAUM**  
1 rue de Colmar - 44000 Nantes  
02 85 37 06 31  
contact@raum.fr

**DCE**

Piscine Bougainville  
13003 Marseille


Repérages - Sols  
Rez-de-jardin

**2010.2**

ECHELLE : 1:250 FORMAT : A3  
DATE : Juin 2025

Légende sols :

Bassins et plages	Sols intérieurs	Sols extérieurs
<div></div> Bassin / escalier carrelé	<div></div> Chape béton surfacé quartzé	<div></div> Pavés drainants circulables
<div></div> Caniveaux carrelés	<div></div> Sol souple	<div></div> Parvis béton désactivé
<div></div> Grilles plastique bassins	<div></div> Sol inox	<div></div> Dalles béton désactivé sur plots
<div></div> Grilles inox pédiluves et seuil ascenseur	<div></div> Carrelage type 1	<div></div> Végétalisation extensive
	<div></div> Carrelage type 2	<div></div> Végétalisation intensive
	<div></div> Carrelage type 3	<div></div> Bandes stériles - bacs préculтивés démontables
	<div></div> Tapis brosse	<div></div> Platelage bois
	<div></div> Dalle brute	<div></div> Carrelage type 1
	<div></div> Peinture	<div></div> Toiture technique étanchée gravillonnée
	<div></div> Béton teinté dans la masse	<div></div> Toiture technique étanchée + chape
		<div></div> Toiture minérale - lit de gravillons
		<div></div> Toiture minérale - chape béton désactivé teinté gravillonné
		<div></div> Cheminement technique caillebottis
		<div></div> Ventelles acoustiques

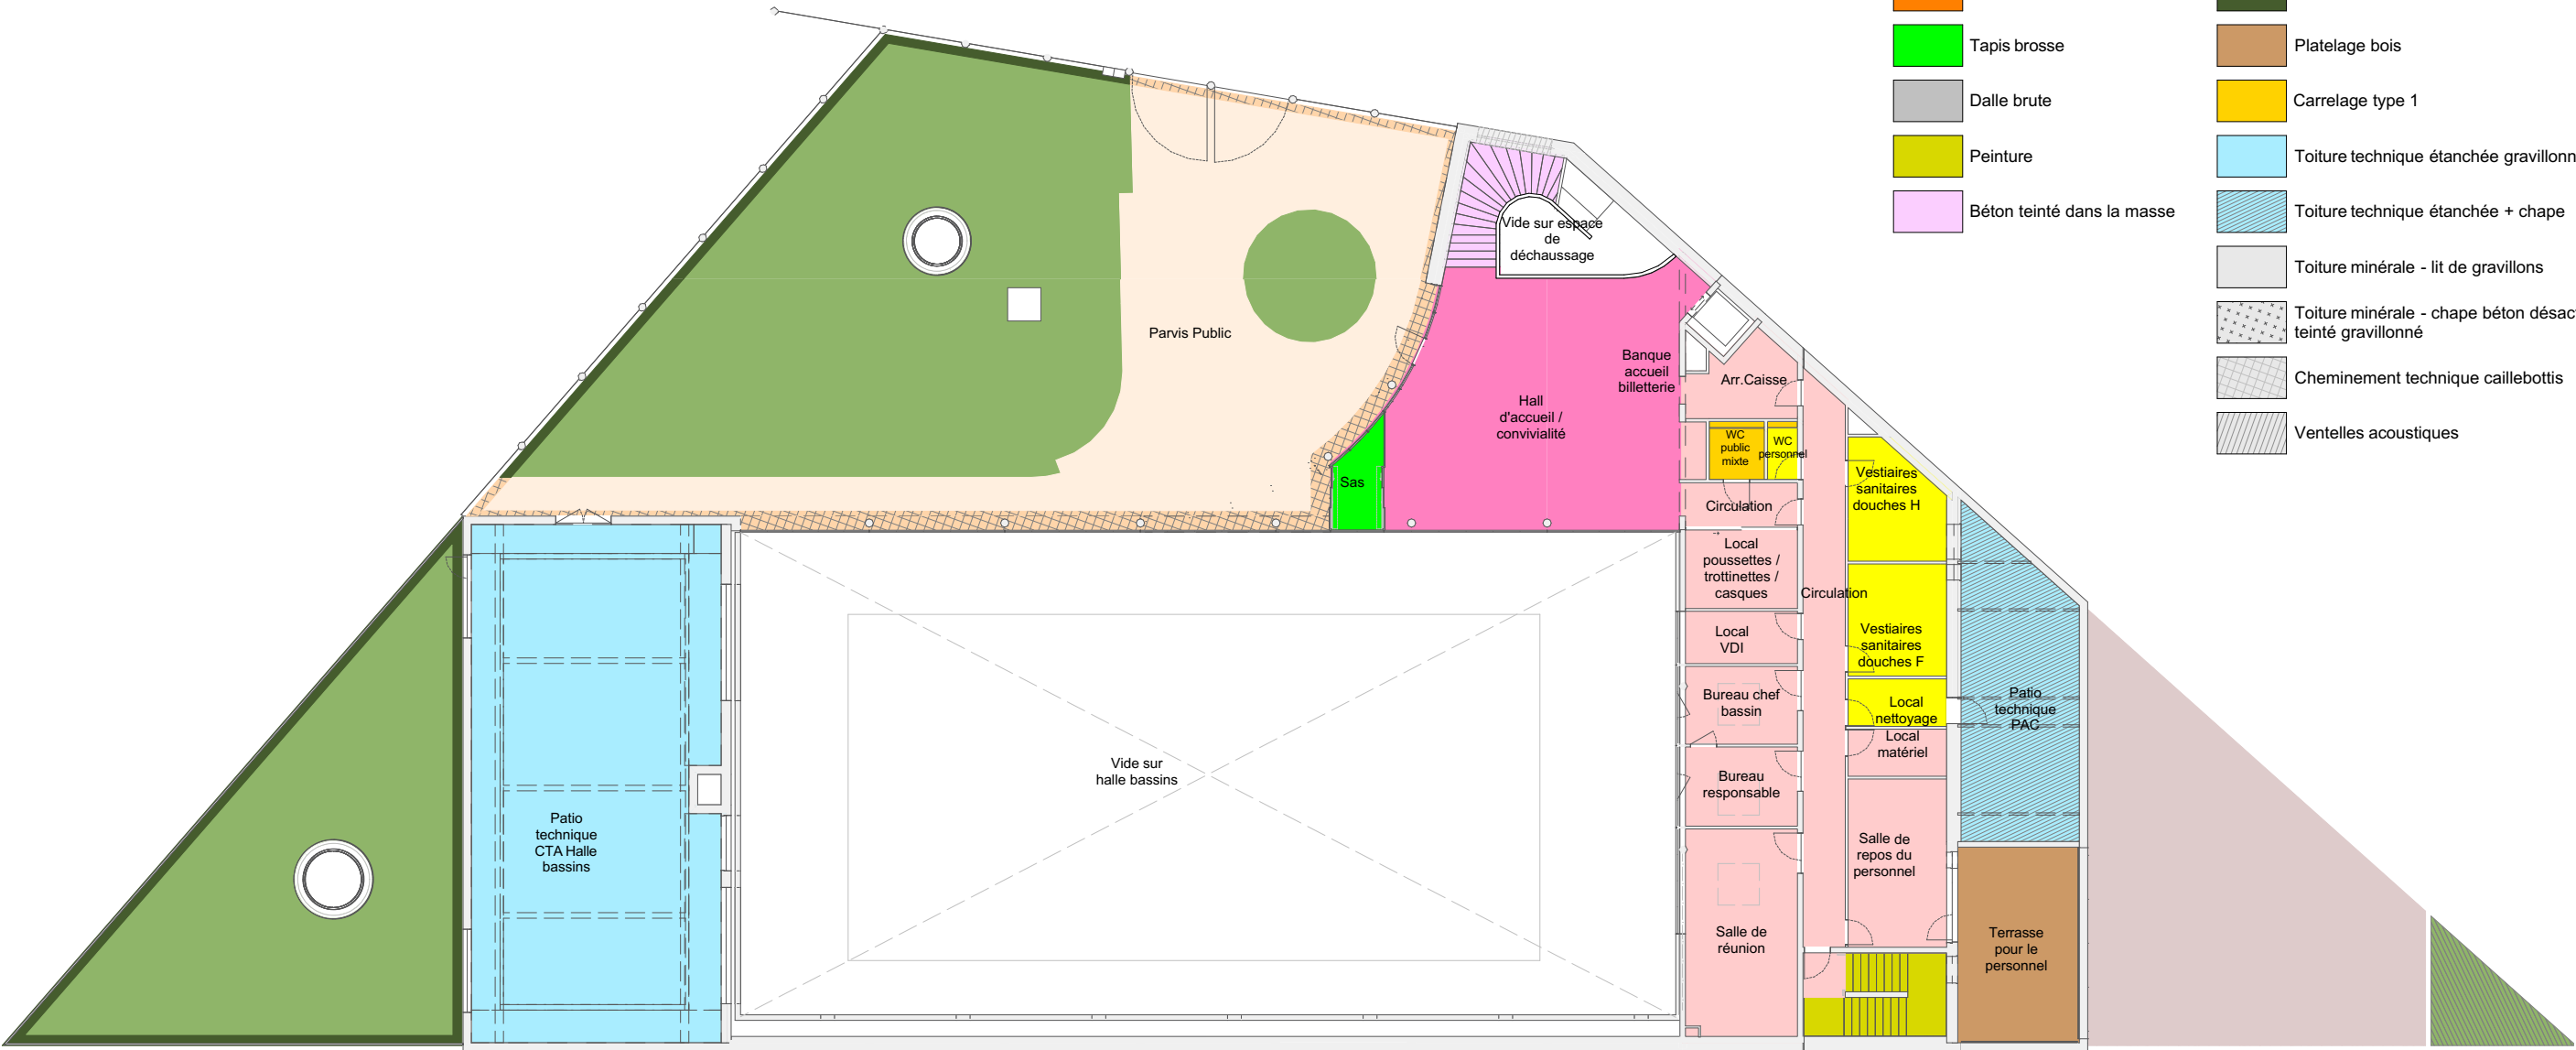

MAÎTRISE D'OUVRAGE

**Euroméditerranée**  
79 boulevard de Dunkerque - 13232 Marseille Cedex 02  
04 91 14 45 00  
cecile.elbaz@euromediterranee.fr

ARCHITECTE MANDATAIRE

**RAUM**  
1 rue de Colmar - 44000 Nantes  
02 85 37 06 31  
contact@raum.fr

DCE

Piscine Bougainville  
13003 Marseille

Repérages - Sols  
Rez-de-chaussée

2010.3

ECHELLE : 1:250 FORMAT : A3  
DATE : Juin 2025



Légende sols :

Bassins et plages


- Bassin / escalier carrelé
- Caniveaux carrelés
- Grilles plastique bassins
- Grilles inox pédiluves et seuil ascenseur

Sols intérieurs

- Chape béton surfacé quartzé
- Sol souple
- Sol inox
- Carrelage type 1
- Carrelage type 2
- Carrelage type 3
- Tapis brosse
- Dalle brute
- Peinture
- Béton teinté dans la masse

Sols extérieurs

- Pavés drainants circulables
- Parvis béton désactivé
- Dalles béton désactivé sur plots
- Végétalisation extensive
- Végétalisation intensive
- Bandes stériles - bacs précultivés démontables
- Platelage bois
- Carrelage type 1
- Toiture technique étanchée gravillonnée
- Toiture technique étanchée + chape
- Toiture minérale - lit de gravillons
- Toiture minérale - chape béton désactivé teinté gravillonné
- Cheminement technique caillebottis
- Ventelles acoustiques

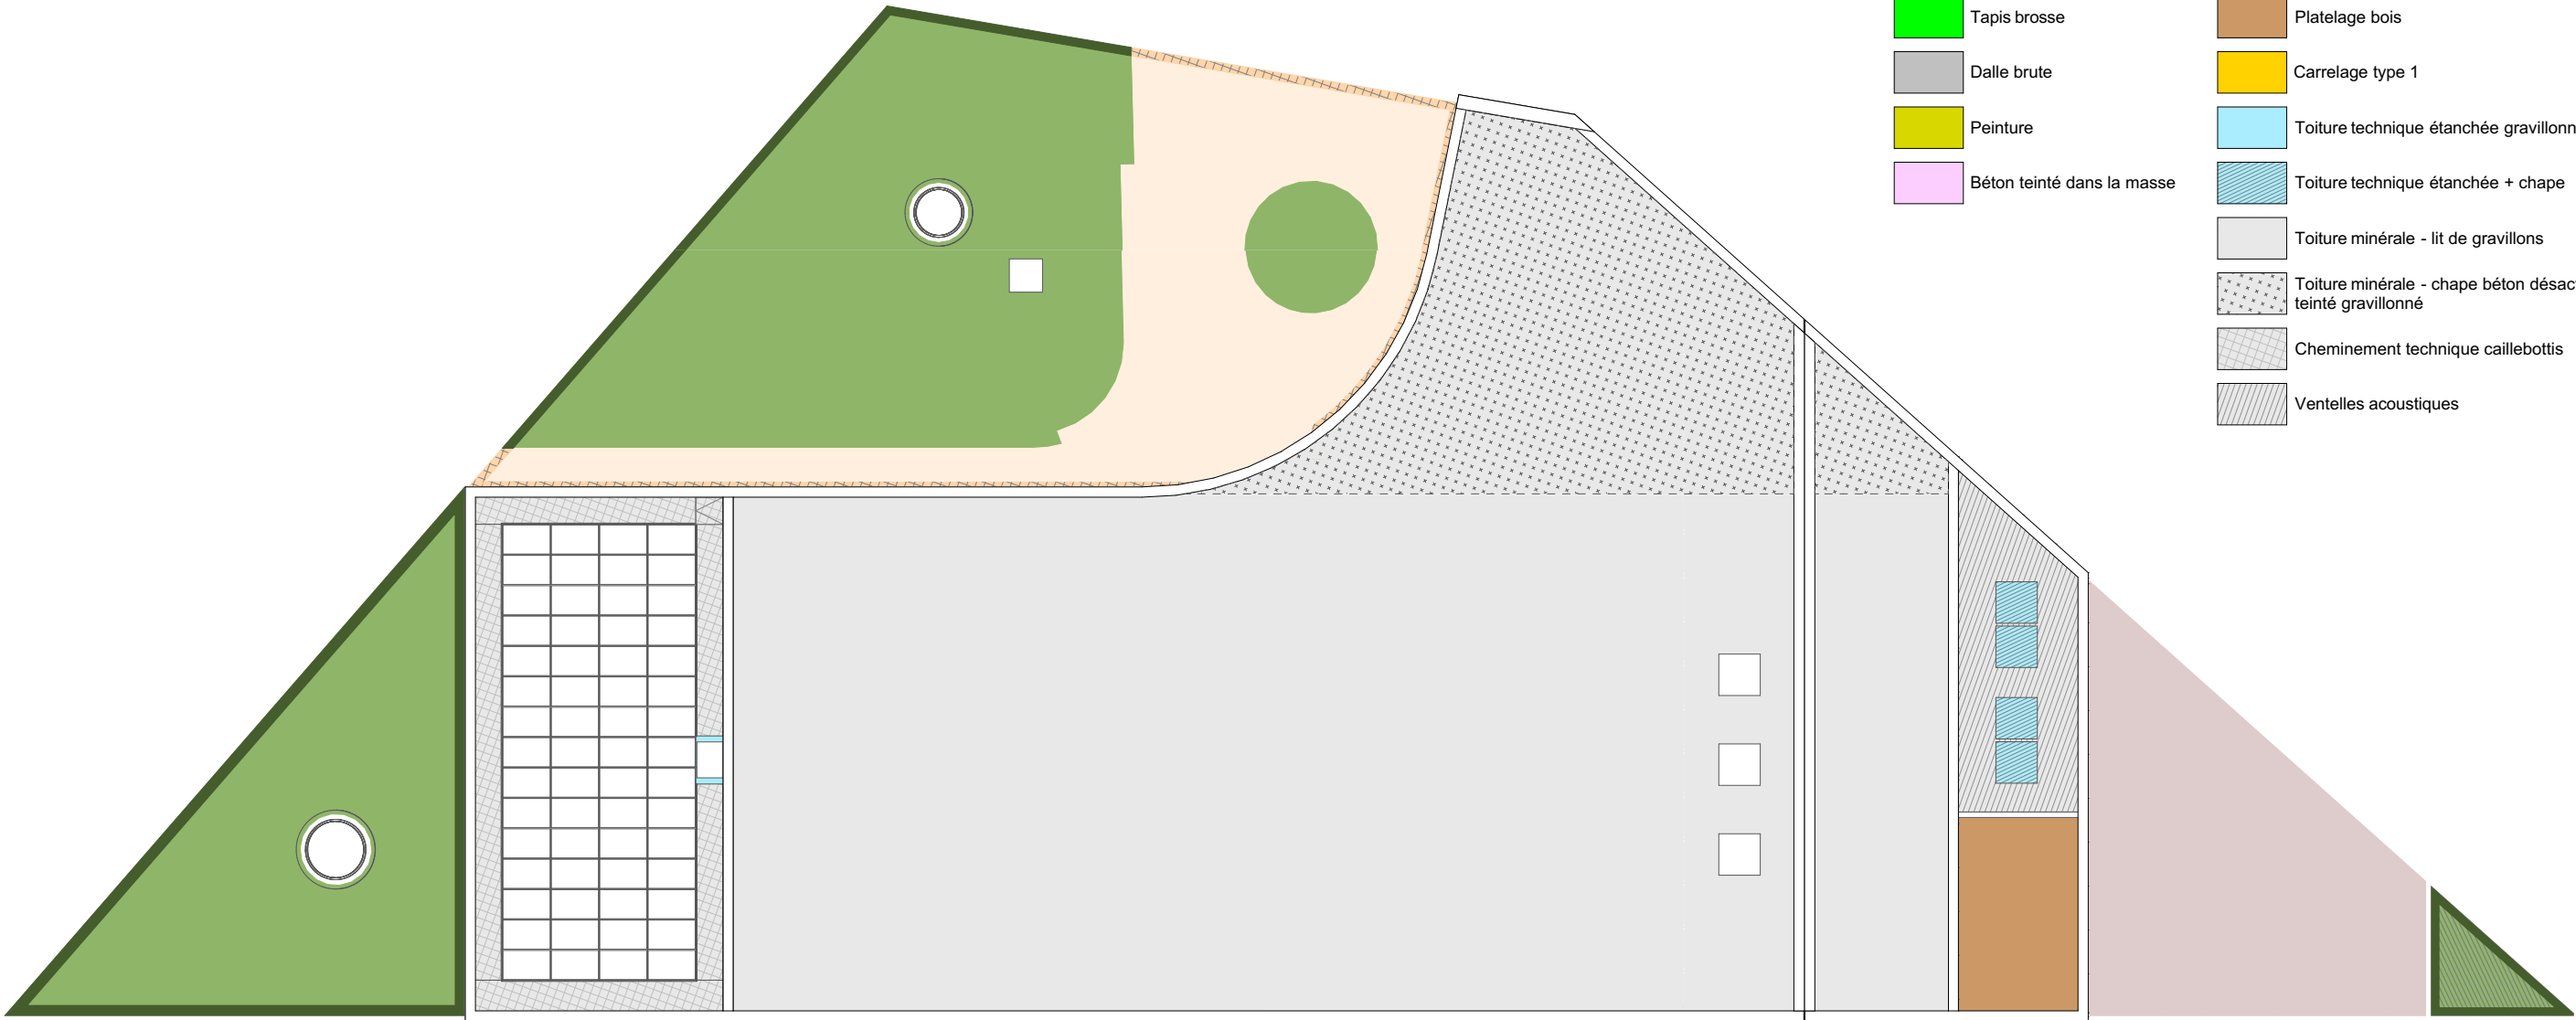

MAÎTRISE D'OUVRAGE

**Euroméditerranée**  
79 boulevard de Dunkerque - 13232 Marseille Cedex 02  
04 91 14 45 00  
cecile.elbaz@euromediterranee.fr

ARCHITECTE MANDATAIRE

**RAUM**  
1 rue de Colmar - 44000 Nantes  
02 85 37 06 31  
contact@raum.fr

DCE

Piscine Bougainville  
13003 Marseille

Repérages - Sols  
Toitures

2010.4

ECHELLE : 1:250 FORMAT : A3  
DATE : Juin 2025