

Piscine Bougainville

rue Edouard Crémieux 13003 Marseille

DCE

MAITRISE D'OUVRAGE

Euroméditerranée

79 boulevard de Dunkerque - 13232 Marseille Cedex 02
04 91 14 45 00
cecile.elbaz@euromediterranee.fr

BUREAU DE CONTROLE

DEKRA

Sébastien Perrachia
06 03 23 41 99
sebastien.perrachia@dekra.com

COORDONNATEUR SPS

QUALICONSLT

Gilles Trech
06 74 67 39 19
gilles.trech@qualiconsult.fr

ARCHITECTE MANDATAIRE

RAUM

1 rue de Colmar - 44000 Nantes
02 85 37 06 31
contact@raum.fr

ARCHITECTE ASSOCIÉ

EGR

7, rue d'Italie - 13006 Marseille
09 83 29 22 45
contact@atelieregr.com

ÉCONOMIE

BMF

250 Route de Charavines, Le Rivier D'Apprieu - 38140 Apprieu
04 76 65 19 34
jerome.guillem@bmf-conseil.fr

STRUCTURE

LAMOUREUX & RICCIOTTI INGÉNIERIE

20 place Isidore Brun - 83150 Bandol
04 94 94 80 12
guillaume.lamoureux@ring.fr

FLUIDES SSI BD STD ACV

INEX

275, boulevard Marcel Paul, bâtiment F - 44800 Saint-Herblain
02 40 89 63 10
arnaud.soyer@inex.fr

ACOUSTIQUE

LASA

97 Traverse de la Gouffonne - 13009 Marseille
04 91 55 66 31
ossakowsky@lasa.fr

VRD

CERRETTI

Chemin du Tonneau, Les Gorguettes - 13720 La Bouilladisse
04 42 18 08 20
accueil@cerretti.fr

PAYSAGE

SARAH TEN DAM

30 boulevard G. Clemenceau - 13600 La Ciotat
06 61 71 35 37
sarah.tendam@wanadoo.fr

POLLUTION SITE

ERG Environnement

14 Draille des Tribales, bâtiment E - 13127 Vitrolles
04 95 06 90 66
a-pighiera@erg-sa.fr



Repérages - Murs et cloisons

ALTITUDE RDC : 9.90 NGF

ECHELLE : FORMAT : A3

DATE : Juin 2025

2011

Légende murs et cloisons :

Séparatifs

- Mur pierre massive
- Mur pierre massive - appareillage moucharabieh
- Mur pierre massive + isolant thermique intérieur
- Voile béton
- Voile béton + isolant thermique intérieur ou extérieur
- Agglo. de béton - ép. 15 cm + enduit / hauteur 2m
- Agglo. de béton - ép. 15 cm + enduit / pédiluves extérieurs
- Agglo. de béton - ép. 15 cm + enduit / toute hauteur
- Garde-corps / banque d'accueil en béton teinté
- Cloison 120/70
- Cloison 98/48
- Cloison 78/48


Lot 14 équipements vestiaires cabines - pour mémoire

Cloisons stratifié compact + portes stratifié compact

Encoffrements

- Contre-cloison hydrofuge
- Béton préfabriqué ou Promat - lot CVC pour mémoire

Notas :
- Les impostes au-dessus des portes ou des châssis vitrés sont à réaliser dans la continuité des matériaux attenants.
- Sauf mention contraire, toutes les cloisons doivent percuter les dalles supérieures.

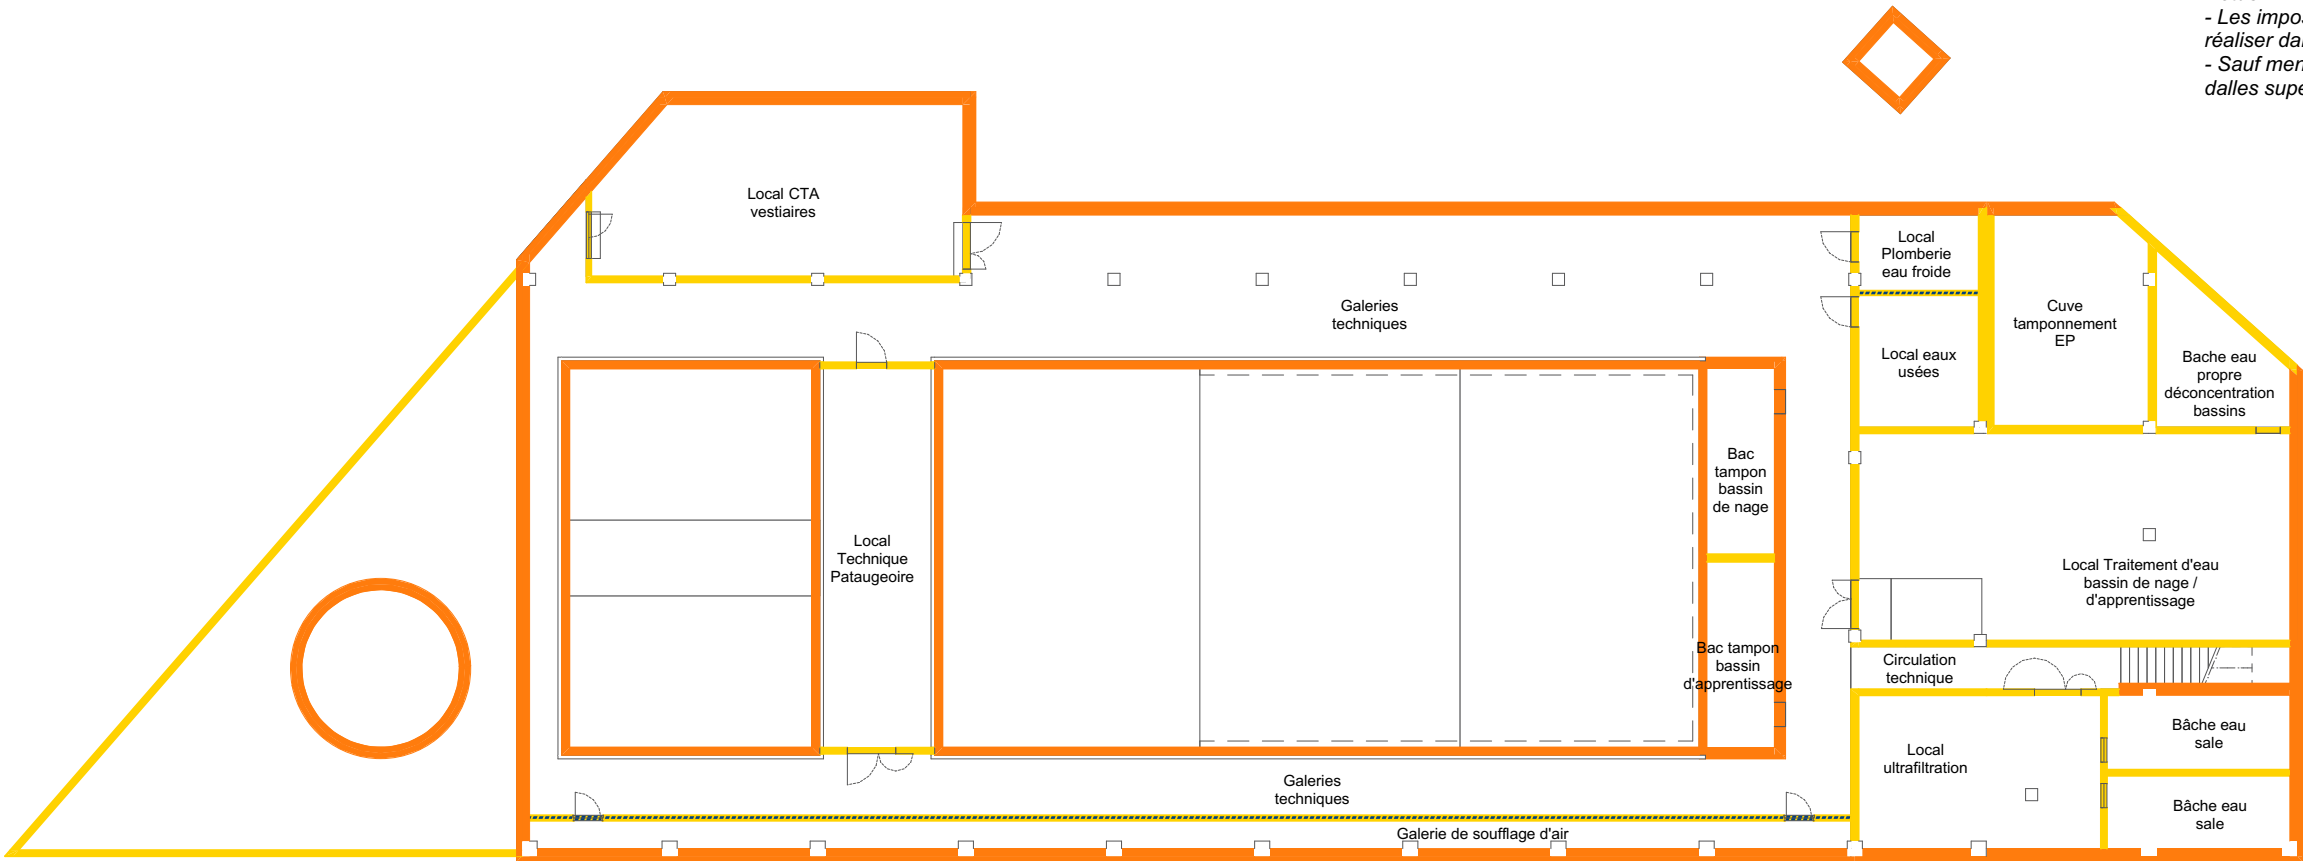

MAÎTRISE D'OUVRAGE

Euroméditerranée
79 boulevard de Dunkerque - 13232 Marseille Cedex 02
04 91 14 45 00
cecile.elbaz@euromediterranee.fr

ARCHITECTE MANDATAIRE

RAUM
1 rue de Colmar - 44000 Nantes
02 85 37 06 31
contact@raum.fr

DCE

Piscine Bougainville
13003 Marseille

Repérages - Murs et cloisons
Sous-sol

2011.1

ECHELLE : 1:250 FORMAT : A3
DATE : Juin 2025

Légende murs et cloisons :

Séparatifs

- Mur pierre massive
- Mur pierre massive - appareillage moucharabieh
- Mur pierre massive + isolant thermique intérieur
- Voile béton
- Voile béton + isolant thermique intérieur ou extérieur
- Agglo. de béton - ép. 15 cm + enduit / hauteur 2m
- Agglo. de béton - ép. 15 cm + enduit / pénétrations extérieures
- Agglo. de béton - ép. 15 cm + enduit / toute hauteur
- Garde-corps / banque d'accueil en béton teinté
- Cloison 120/70
- Cloison 98/48
- Cloison 78/48


Lot 14 équipements vestiaires cabines - pour mémoire

Cloisons stratifié compact + portes stratifié compact

Encoffrements

- Contre-cloison hydrofuge
- Béton préfabriqué ou Promat - lot CVC pour mémoire

Notas :
- Les impostes au-dessus des portes ou des châssis vitrés sont à réaliser dans la continuité des matériaux attenants.
- Sauf mention contraire, toutes les cloisons doivent percuter les dalles supérieures.

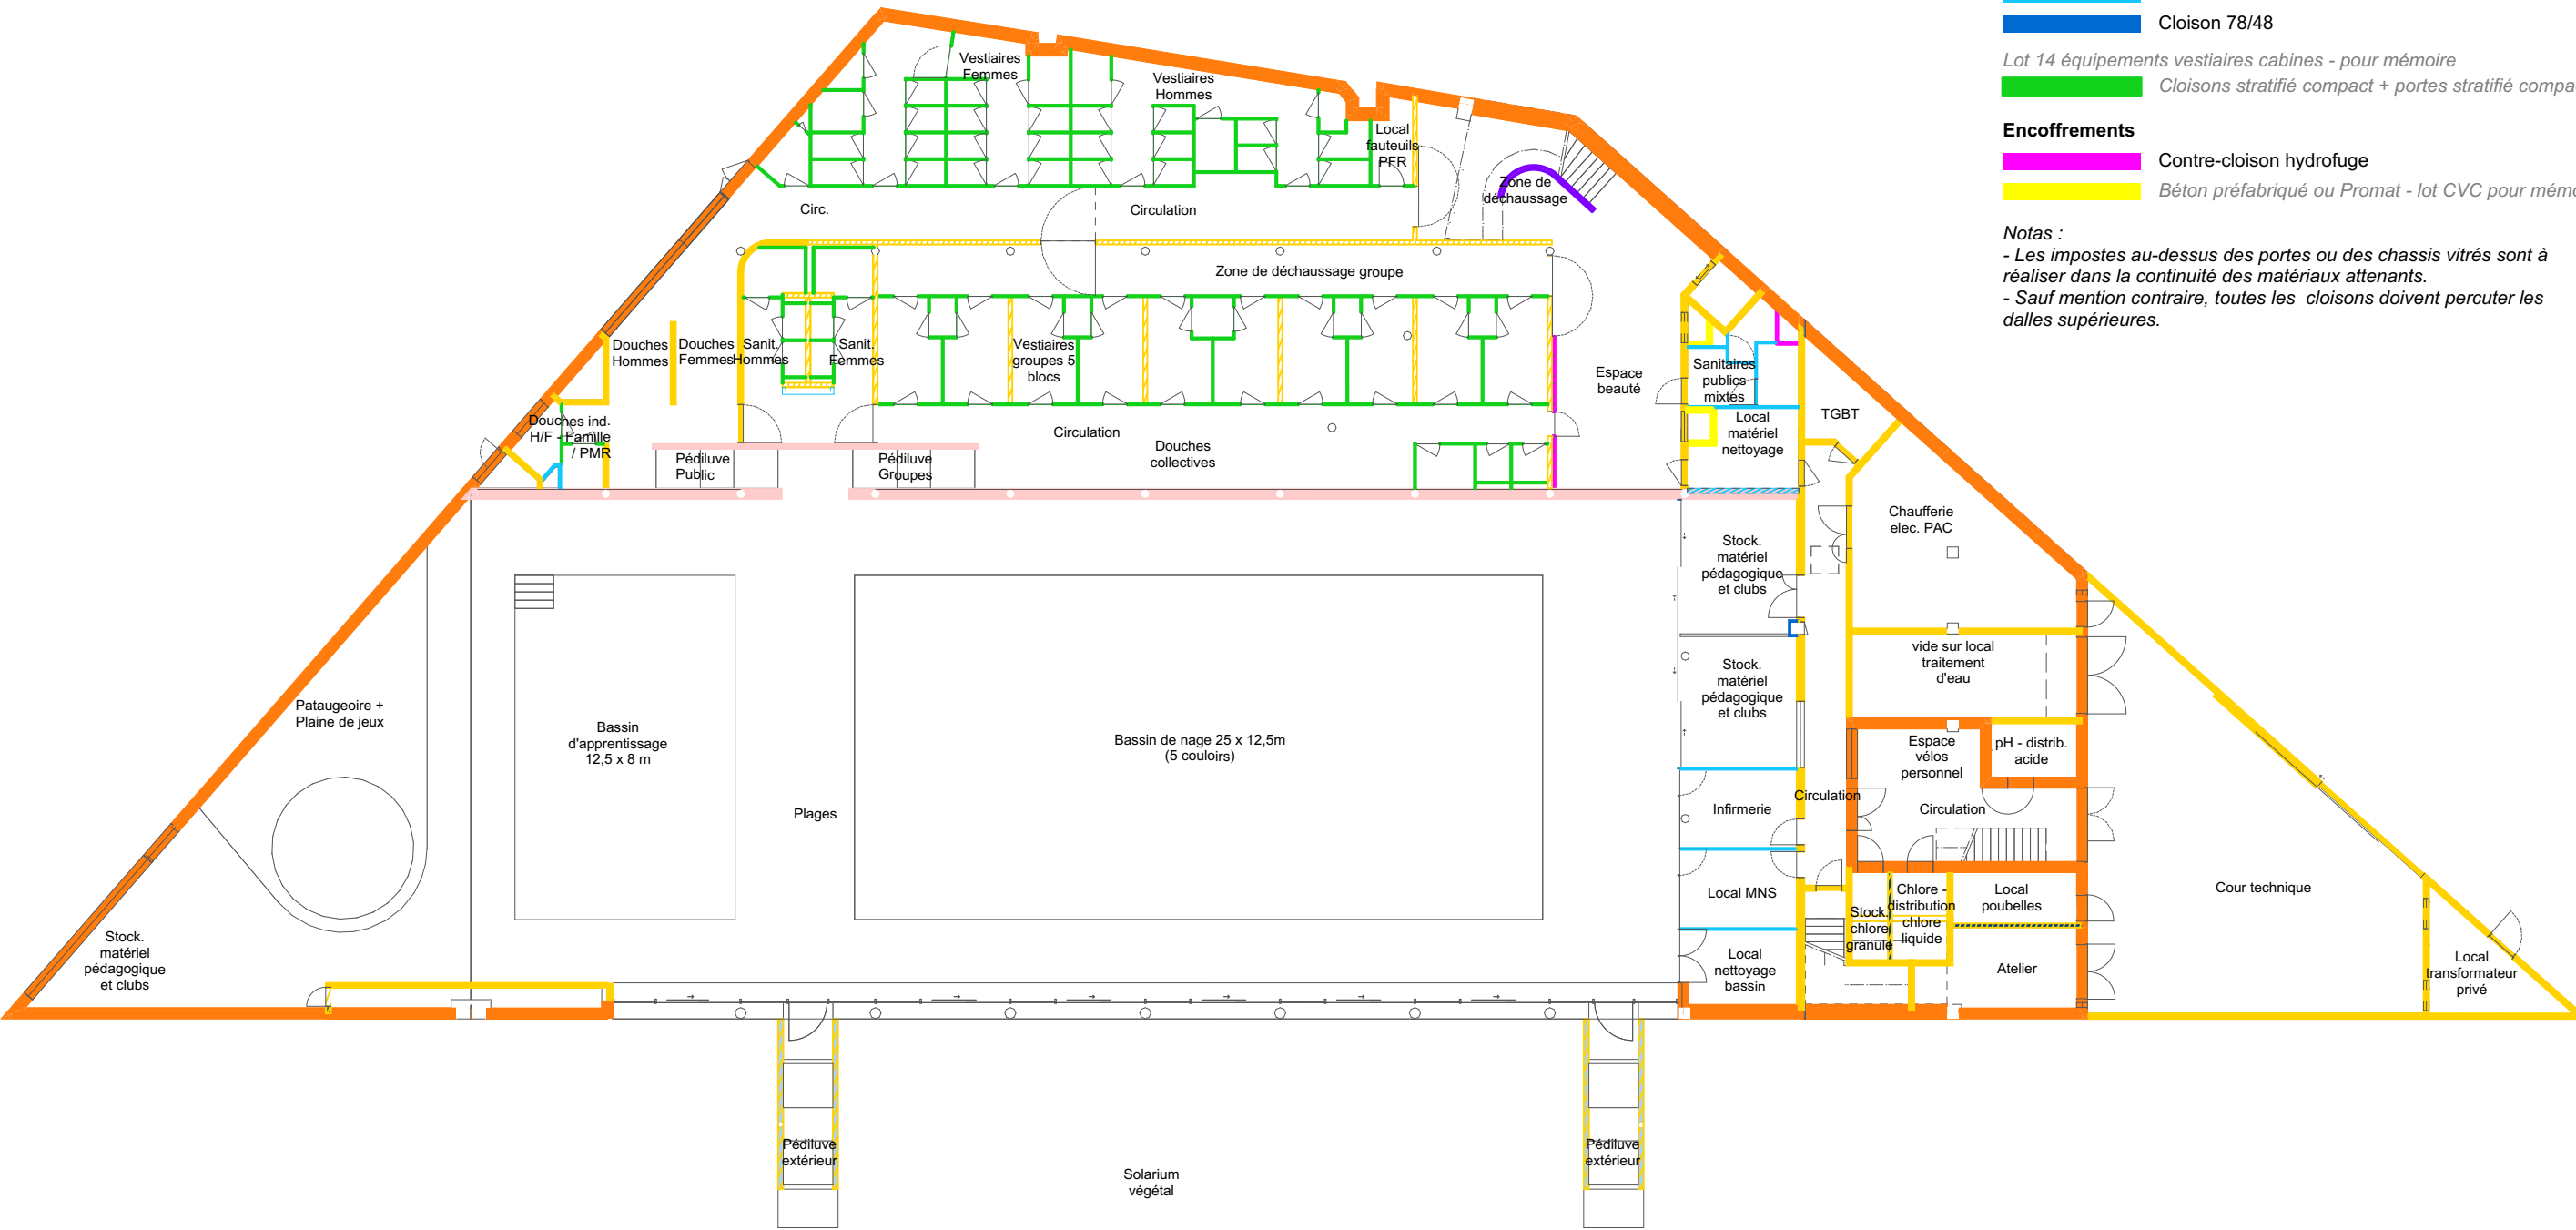

MAÎTRISE D'OUVRAGE

Euroméditerranée
79 boulevard de Dunkerque - 13232 Marseille Cedex 02
04 91 14 45 00
cecile.elbaz@euromediterranee.fr

ARCHITECTE MANDATAIRE

RAUM
1 rue de Colmar - 44000 Nantes
02 85 37 06 31
contact@raum.fr

DCE

Piscine Bougainville
13003 Marseille

Repérages - Murs et cloisons
Rez-de-jardin

2011.2

ECHELLE : 1:250 FORMAT : A3
DATE : Juin 2025

Légende murs et cloisons :

Séparatifs

- Mur pierre massive
- Mur pierre massive - appareillage moucharabieh
- Mur pierre massive + isolant thermique intérieur
- Voile béton
- Voile béton + isolant thermique intérieur ou extérieur
- Agglo. de béton - ép. 15 cm + enduit / hauteur 2m
- Agglo. de béton - ép. 15 cm + enduit / pédiluves extérieurs
- Agglo. de béton - ép. 15 cm + enduit / toute hauteur
- Garde-corps / banque d'accueil en béton teinté
- Cloison 120/70
- Cloison 98/48
- Cloison 78/48


Lot 14 équipements vestiaires cabines - pour mémoire

Cloisons stratifié compact + portes stratifié compact

Encoffrements

- Contre-cloison hydrofuge
- Béton préfabriqué ou Promat - lot CVC pour mémoire

Notas :
- Les impostes au-dessus des portes ou des chassis vitrés sont à réaliser dans la continuité des matériaux attenants.
- Sauf mention contraire, toutes les cloisons doivent percuter les dalles supérieures.

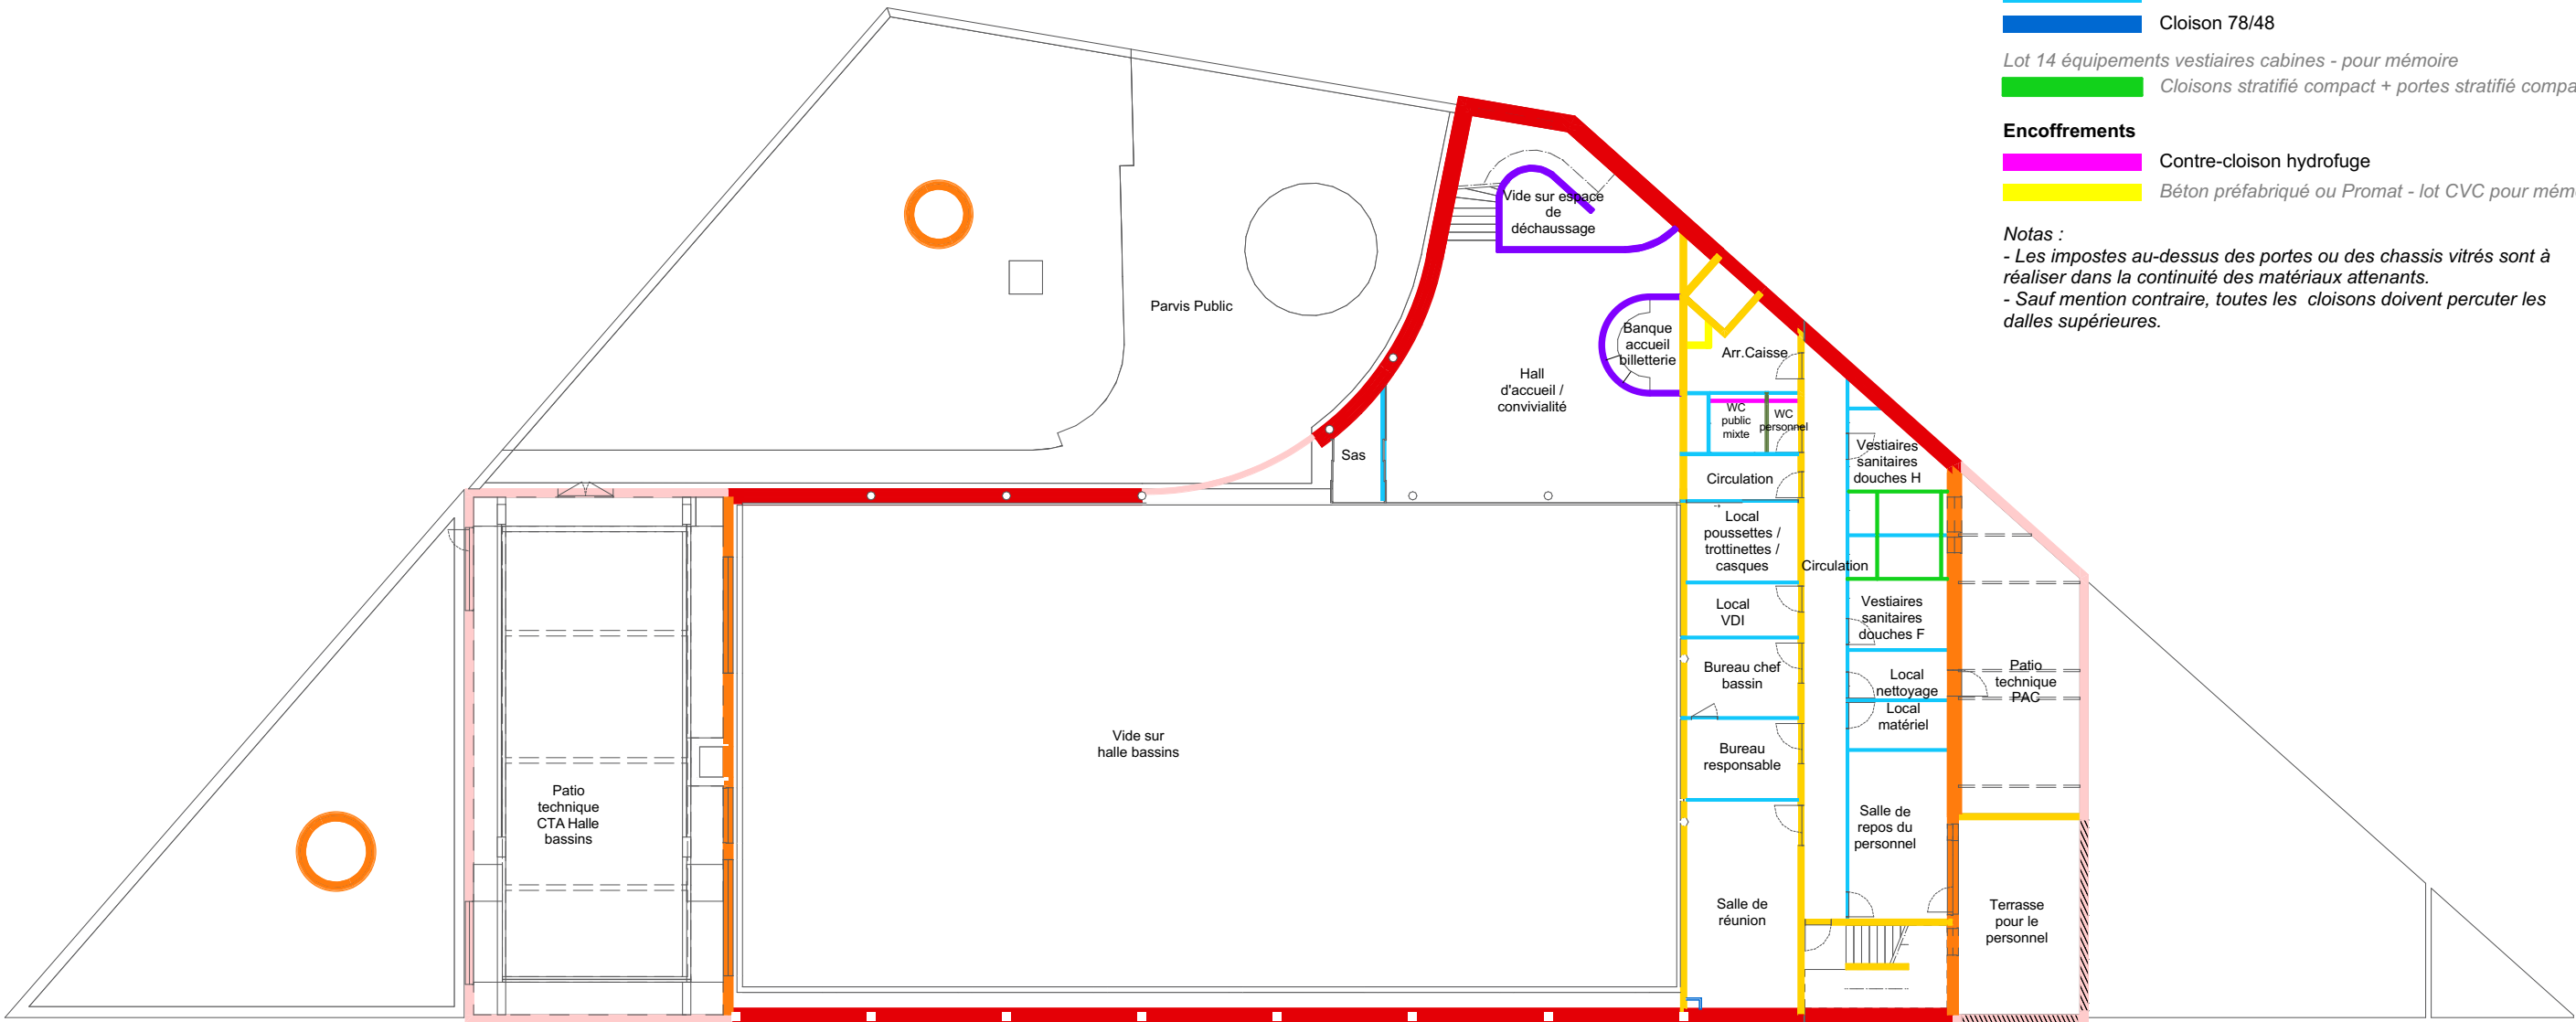

MAÎTRISE D'OUVRAGE

Euroméditerranée
79 boulevard de Dunkerque - 13232 Marseille Cedex 02
04 91 14 45 00
cecile.elbaz@euromediterranee.fr

ARCHITECTE MANDATAIRE

RAUM
1 rue de Colmar - 44000 Nantes
02 85 37 06 31
contact@raum.fr

DCE

Piscine Bougainville
13003 Marseille

Repérages - Murs et cloisons
Rez-de-chaussée

2011.3

ECHELLE : 1:250 FORMAT : A3
DATE : Juin 2025