

Piscine Bougainville

rue Edouard Crémieux 13003 Marseille

DCE

MAITRISE D'OUVRAGE

Euroméditerranée

79 boulevard de Dunkerque - 13232 Marseille Cedex 02
04 91 14 45 00
cecile.elbaz@euromediterranee.fr

BUREAU DE CONTROLE

DEKRA

Sébastien Perrachia
06 03 23 41 99
sebastien.perrachia@dekra.com

COORDONNATEUR SPS

QUALICONSLT

Gilles Trech
06 74 67 39 19
gilles.trech@qualiconsult.fr

ARCHITECTE MANDATAIRE

RAUM

1 rue de Colmar - 44000 Nantes
02 85 37 06 31
contact@raum.fr

ARCHITECTE ASSOCIÉ

EGR

7, rue d'Italie - 13006 Marseille
09 83 29 22 45
contact@atelieregr.com

ÉCONOMIE

BMF

250 Route de Charavines, Le Rivier D'Apprieu - 38140 Apprieu
04 76 65 19 34
jerome.guillem@bmf-conseil.fr

STRUCTURE

LAMOUREUX & RICCIOTTI INGÉNIERIE

20 place Isidore Brun - 83150 Bandol
04 94 94 80 12
guillaume.lamoureux@ring.fr

FLUIDES SSI BD STD ACV

INEX

275, boulevard Marcel Paul, bâtiment F - 44800 Saint-Herblain
02 40 89 63 10
arnaud.soyer@inex.fr

ACOUSTIQUE

LASA

97 Traverse de la Gouffonne - 13009 Marseille
04 91 55 66 31
ossakowsky@lasa.fr

VRD

CERRETTI

Chemin du Tonneau, Les Gorguettes - 13720 La Bouilladisse
04 42 18 08 20
accueil@cerretti.fr

PAYSAGE

SARAH TEN DAM

30 boulevard G. Clemenceau - 13600 La Ciotat
06 61 71 35 37
sarah.tendam@wanadoo.fr

POLLUTION SITE

ERG Environnement

14 Draille des Tribales, bâtiment E - 13127 Vitrolles
04 95 06 90 66
a-pighiera@erg-sa.fr




Repérages - Revêtements muraux

ALTITUDE RDC : 9.90 NGF
ECHELLE : FORMAT : A3
DATE : Juin 2025

2012

Légende revêtements muraux :

- Peinture finition B support plaques de plâtre
- Peinture finition B avec enduit pelliculaire support maçonnerie
- Peinture finition C
- Hydrofuge sur pierres massives
- Etanchéité sur voile béton
- Enduit d'imperméabilisation sur support maçonnerie
- Carrelage revêtement mural type 1
- Carrelage revêtement mural type 2
- Carrelage revêtement mural type 3
- Miroir
- Flocage mural en partie haute
- Tasseaux de bois ajourés + acoustique
- Panneaux de fibre de bois acoustique
- Doublage acoustique extérieur

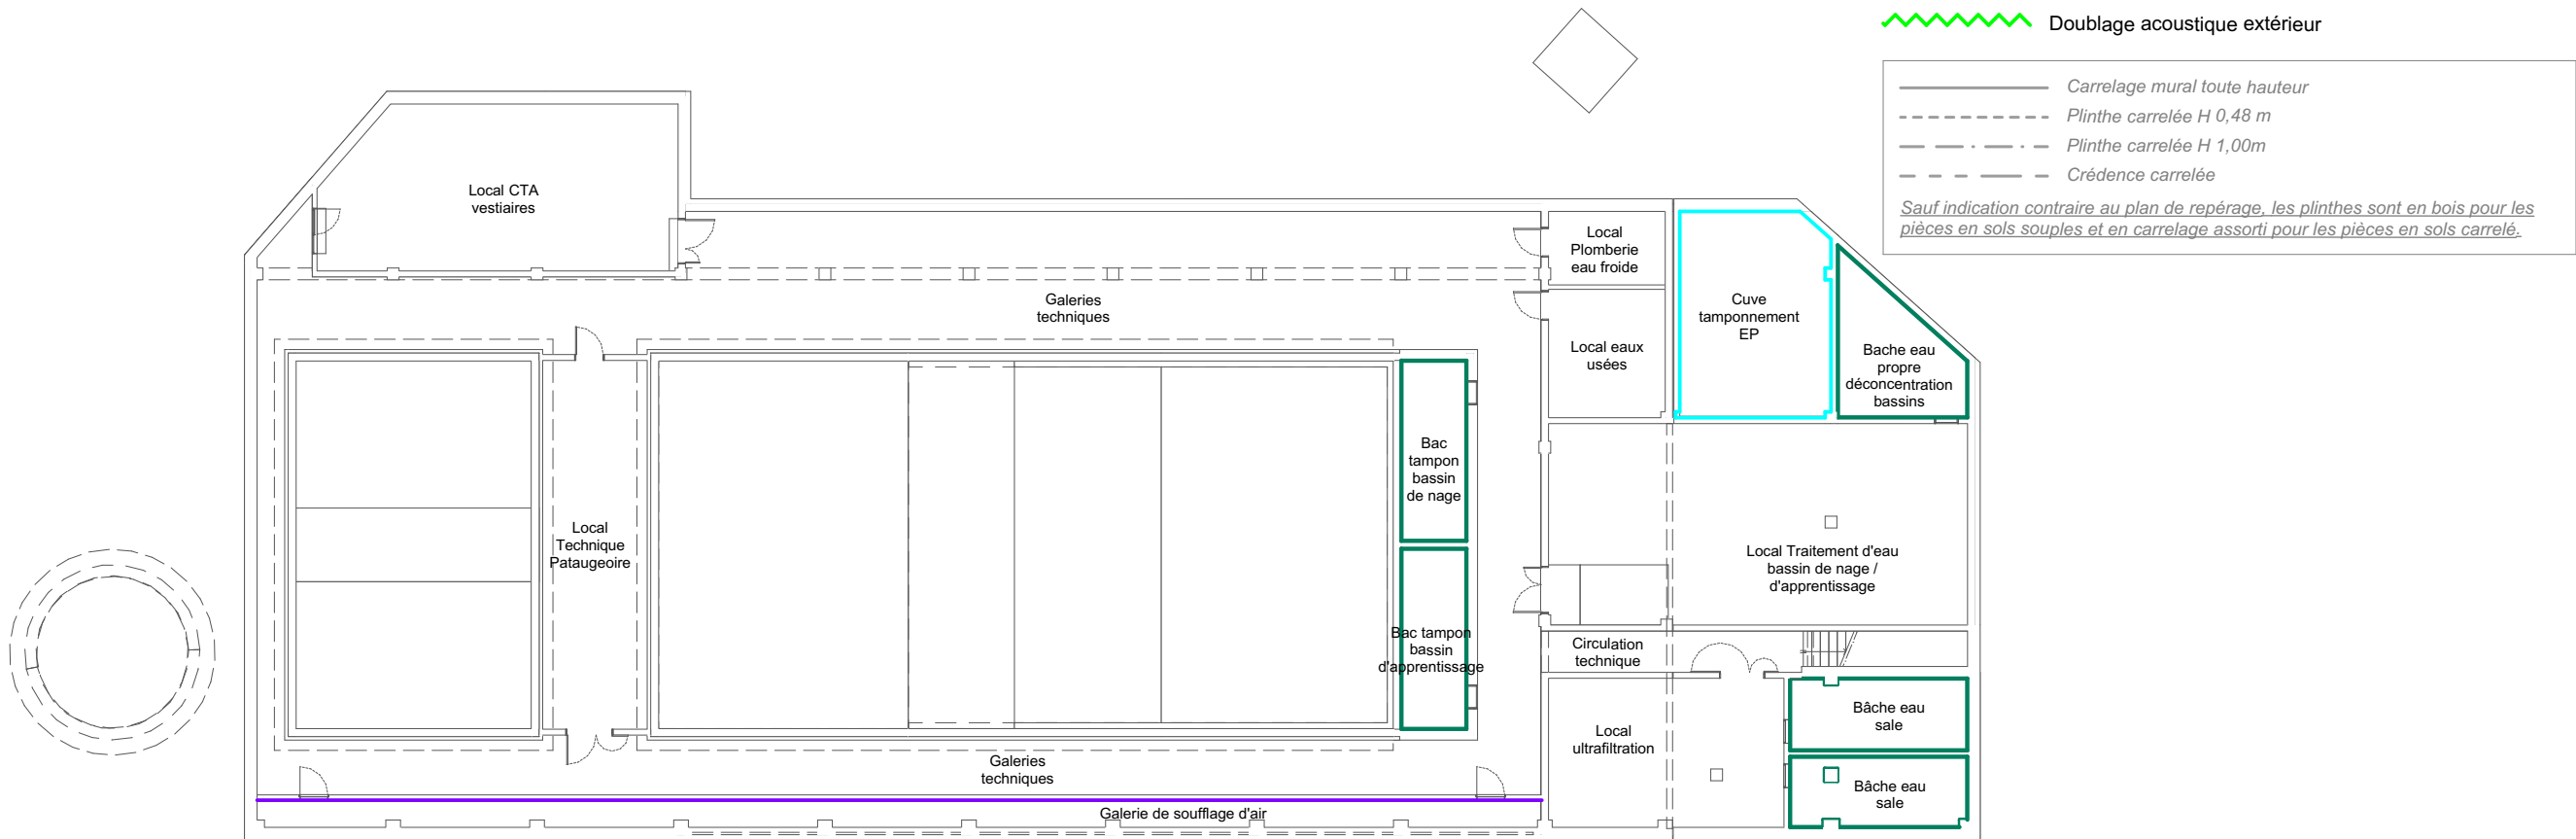

MAÎTRISE D'OUVRAGE

Euroméditerranée
79 boulevard de Dunkerque - 13232 Marseille Cedex 02
04 91 14 45 00
cecile.elbaz@euromediterranee.fr

ARCHITECTE MANDATAIRE

RAUM
1 rue de Colmar - 44000 Nantes
02 85 37 06 31
contact@raum.fr

DCE

Piscine Bougainville
13003 Marseille

Repérages - Revêtements muraux
Sous-sol

2012.1


ECHELLE : 1:250 FORMAT : A3
DATE : Juin 2025

Légende revêtements muraux :

- Peinture finition B support plaques de plâtre
- Peinture finition B avec enduit pelliculaire support maçonnerie
- Peinture finition C
- Hydrofuge sur pierres massives
- Etanchéité sur voile béton
- Enduit d'imperméabilisation sur support maçonnerie
- Carrelage revêtement mural type 1
- Carrelage revêtement mural type 2
- Carrelage revêtement mural type 3
- Miroir
- Flocage mural en partie haute
- Tasseaux de bois ajourés + acoustique
- Panneaux de fibre de bois acoustique
- Doublage acoustique extérieur

Carrelage mural toute hauteur
Plinthe carrelée H 0,48 m
Plinthe carrelée H 1,00m
Crédence carrelée

Sauf indication contraire au plan de repérage, les plinthes sont en bois pour les pièces en sols souples et en carrelage assorti pour les pièces en sols carrelés.

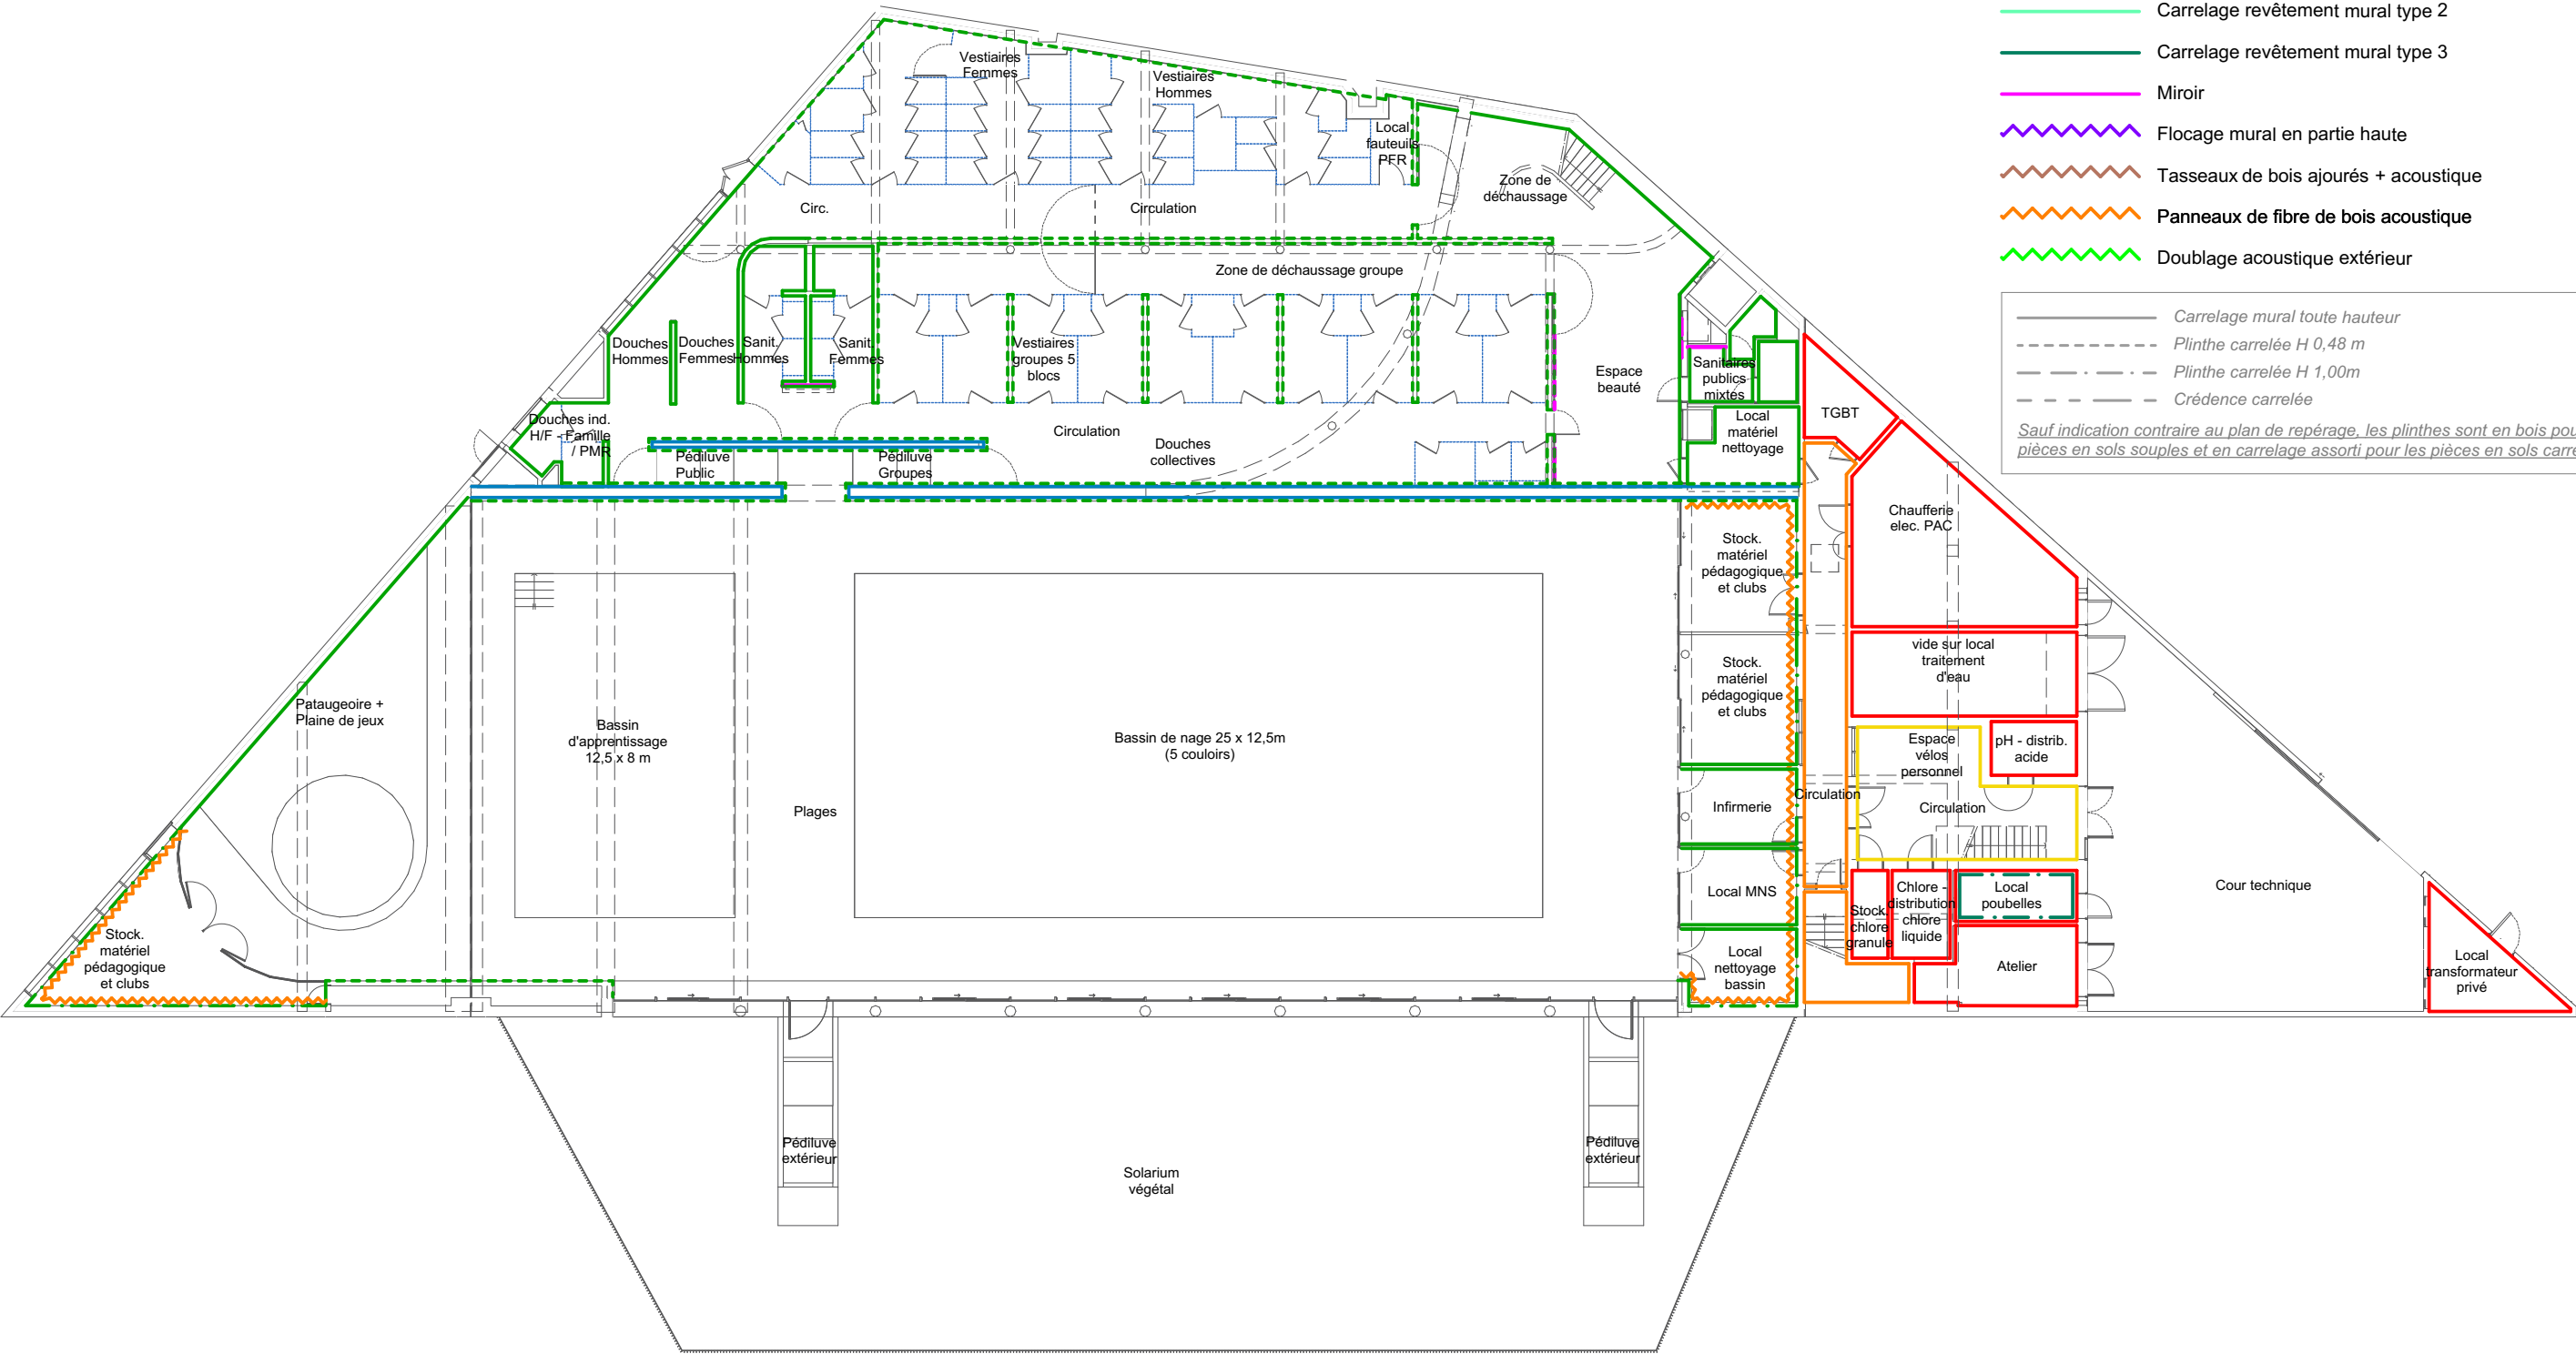

MAÎTRISE D'OUVRAGE

Euroméditerranée
79 boulevard de Dunkerque - 13232 Marseille Cedex 02
04 91 14 45 00
cecile.elbaz@euromediterranee.fr

ARCHITECTE MANDATAIRE

RAUM
1 rue de Colmar - 44000 Nantes
02 85 37 06 31
contact@raum.fr

DCE

Piscine Bougainville
13003 Marseille

Repérages - Revêtements muraux
Rez-de-jardin

2012.2

ECHELLE : 1:250 FORMAT : A3
DATE : Juin 2025

Légende revêtements muraux :

Peinture finition B support plaques de plâtre

Peinture finition B avec enduit pelliculaire support maçonnerie

Peinture finition C

Hydrofuge sur pierres massives

Etanchéité sur voile béton

Enduit d'imperméabilisation sur support maçonnerie

Carrelage revêtement mural type 1

Carrelage revêtement mural type 2

Carrelage revêtement mural type 3

Miroir

Flocage mural en partie haute

Tasseaux de bois ajourés + acoustique

Panneaux de fibre de bois acoustique

Doublage acoustique extérieur

Carrelage mural toute hauteur

Plinthe carrelée H 0,48 m

Plinthe carrelée H 1,00m

Crédence carrelée

Sauf indication contraire au plan de repérage, les plinthes sont en bois pour les pièces en sols souples et en carrelage assorti pour les pièces en sols carrelés.

