

# Piscine Bougainville

rue Edouard Crémieux 13003 Marseille

DCE

MAITRISE D'OUVRAGE

**Euroméditerranée**

79 boulevard de Dunkerque - 13232 Marseille Cedex 02  
04 91 14 45 00  
cecile.elbaz@euromediterranee.fr

BUREAU DE CONTROLE

**DEKRA**

Sébastien Perrachia  
06 03 23 41 99  
sebastien.perrachia@dekra.com

COORDONNATEUR SPS

**QUALICONSLT**

Gilles Trech  
06 74 67 39 19  
gilles.trech@qualiconsult.fr

ARCHITECTE MANDATAIRE

**RAUM**

1 rue de Colmar - 44000 Nantes  
02 85 37 06 31  
contact@raum.fr

ARCHITECTE ASSOCIÉ

**EGR**

7, rue d'Italie - 13006 Marseille  
09 83 29 22 45  
contact@atelieregr.com

ÉCONOMIE

**BMF**

250 Route de Charavines, Le Rivier D'Apprieu - 38140 Apprieu  
04 76 65 19 34  
jerome.guillem@bmf-conseil.fr

STRUCTURE

**LAMOUREUX & RICCIOTTI INGÉNIERIE**

20 place Isidore Brun - 83150 Bandol  
04 94 94 80 12  
guillaume.lamoureux@ring.fr

FLUIDES SSI BD STD ACV

**INEX**

275, boulevard Marcel Paul, bâtiment F - 44800 Saint-Herblain  
02 40 89 63 10  
arnaud.soyer@inex.fr

ACOUSTIQUE

**LASA**

97 Traverse de la Gouffonne - 13009 Marseille  
04 91 55 66 31  
ossakowsky@lasa.fr

VRD

**CERRETTI**

Chemin du Tonneau, Les Gorguettes - 13720 La Bouilladisse  
04 42 18 08 20  
accueil@cerretti.fr

PAYSAGE

**SARAH TEN DAM**

30 boulevard G. Clemenceau - 13600 La Ciotat  
06 61 71 35 37  
sarah.tendam@wanadoo.fr

POLLUTION SITE

**ERG Environnement**

14 Draille des Tribales, bâtiment E - 13127 Vitrolles  
04 95 06 90 66  
a-pighiera@erg-sa.fr




## Repérages - Plafonds

ALTITUDE RDC : 9.90 NGF





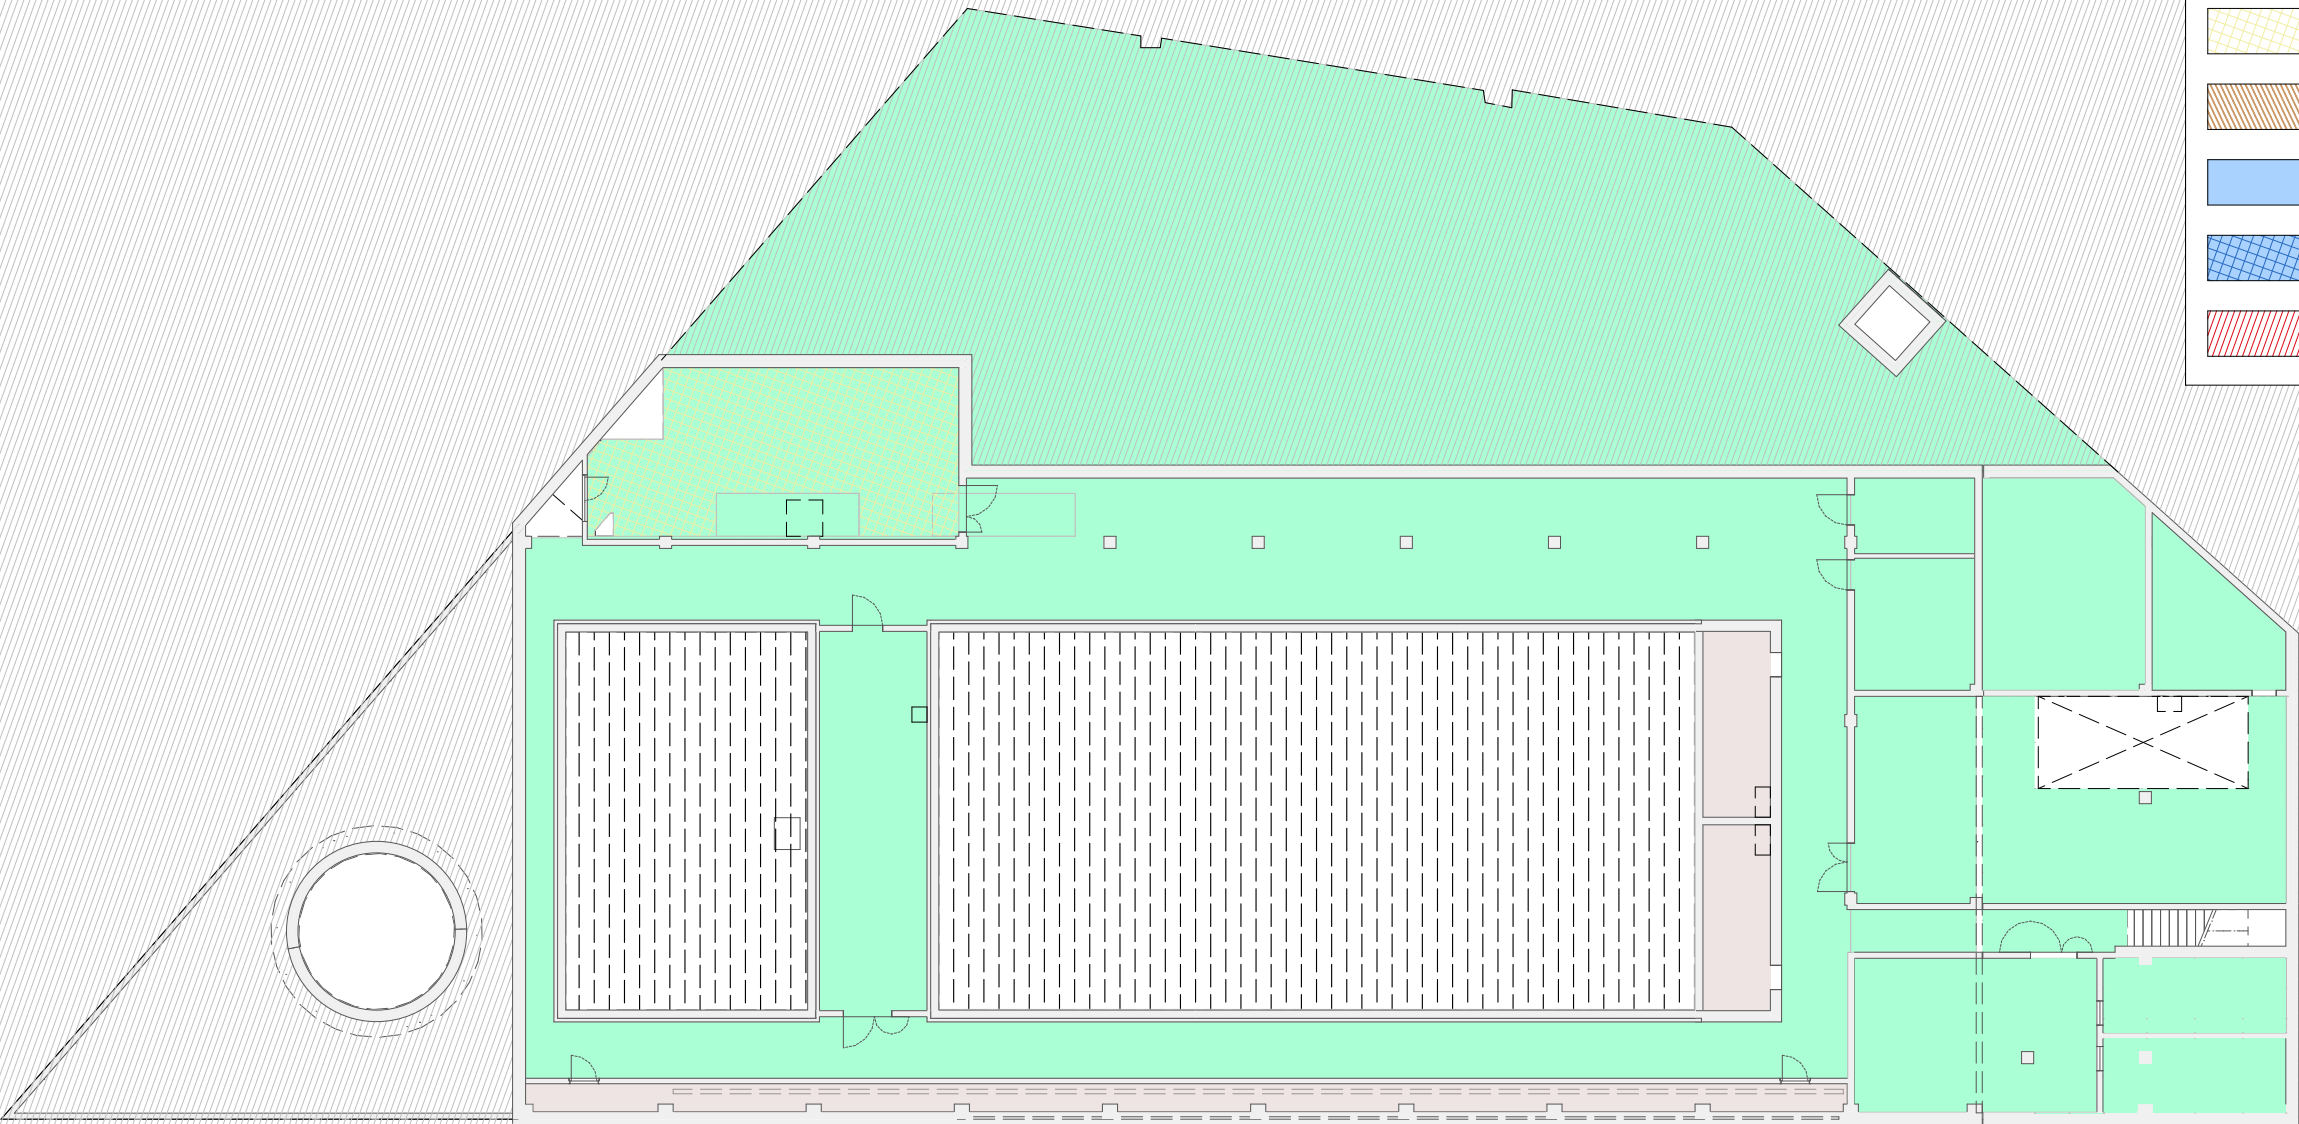


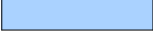


ECHELLE :               FORMAT : A3

DATE : Juin 2025

2013



**Légende plafonds :**

-  Sous-face dalle béton brut
-  Sous-face dalle béton teinté
-  Isolation thermique
-  Flocage acoustique
-  Isolation thermique + acoustique
-  Faux-plafond dalles laine de bois acoustique
-  Flocage acoustique + faux-plafond suspendu en lattes bois ajouré largement ouvert + trappes
-  Plafond plâtre CF1H + trappes
-  Plafond plâtre CF1H + matelas acoustique + trappes de maintenance suivant notice acoustique
-  *Cameau désenfumage - lot CVC pour mémoire*

MAÎTRISE D'OUVRAGE

**Euroméditerranée**  
79 boulevard de Dunkerque - 13232 Marseille Cedex 02  
04 91 14 45 00  
cecile.elbaz@euromediterranee.fr

ARCHITECTE MANDATAIRE

**RAUM**  
1 rue de Colmar - 44000 Nantes  
02 85 37 06 31  
contact@raum.fr


**DCE**

Piscine Bougainville  
13003 Marseille


**Repérages - Plafonds**  
Sous-sol

**2013.1**



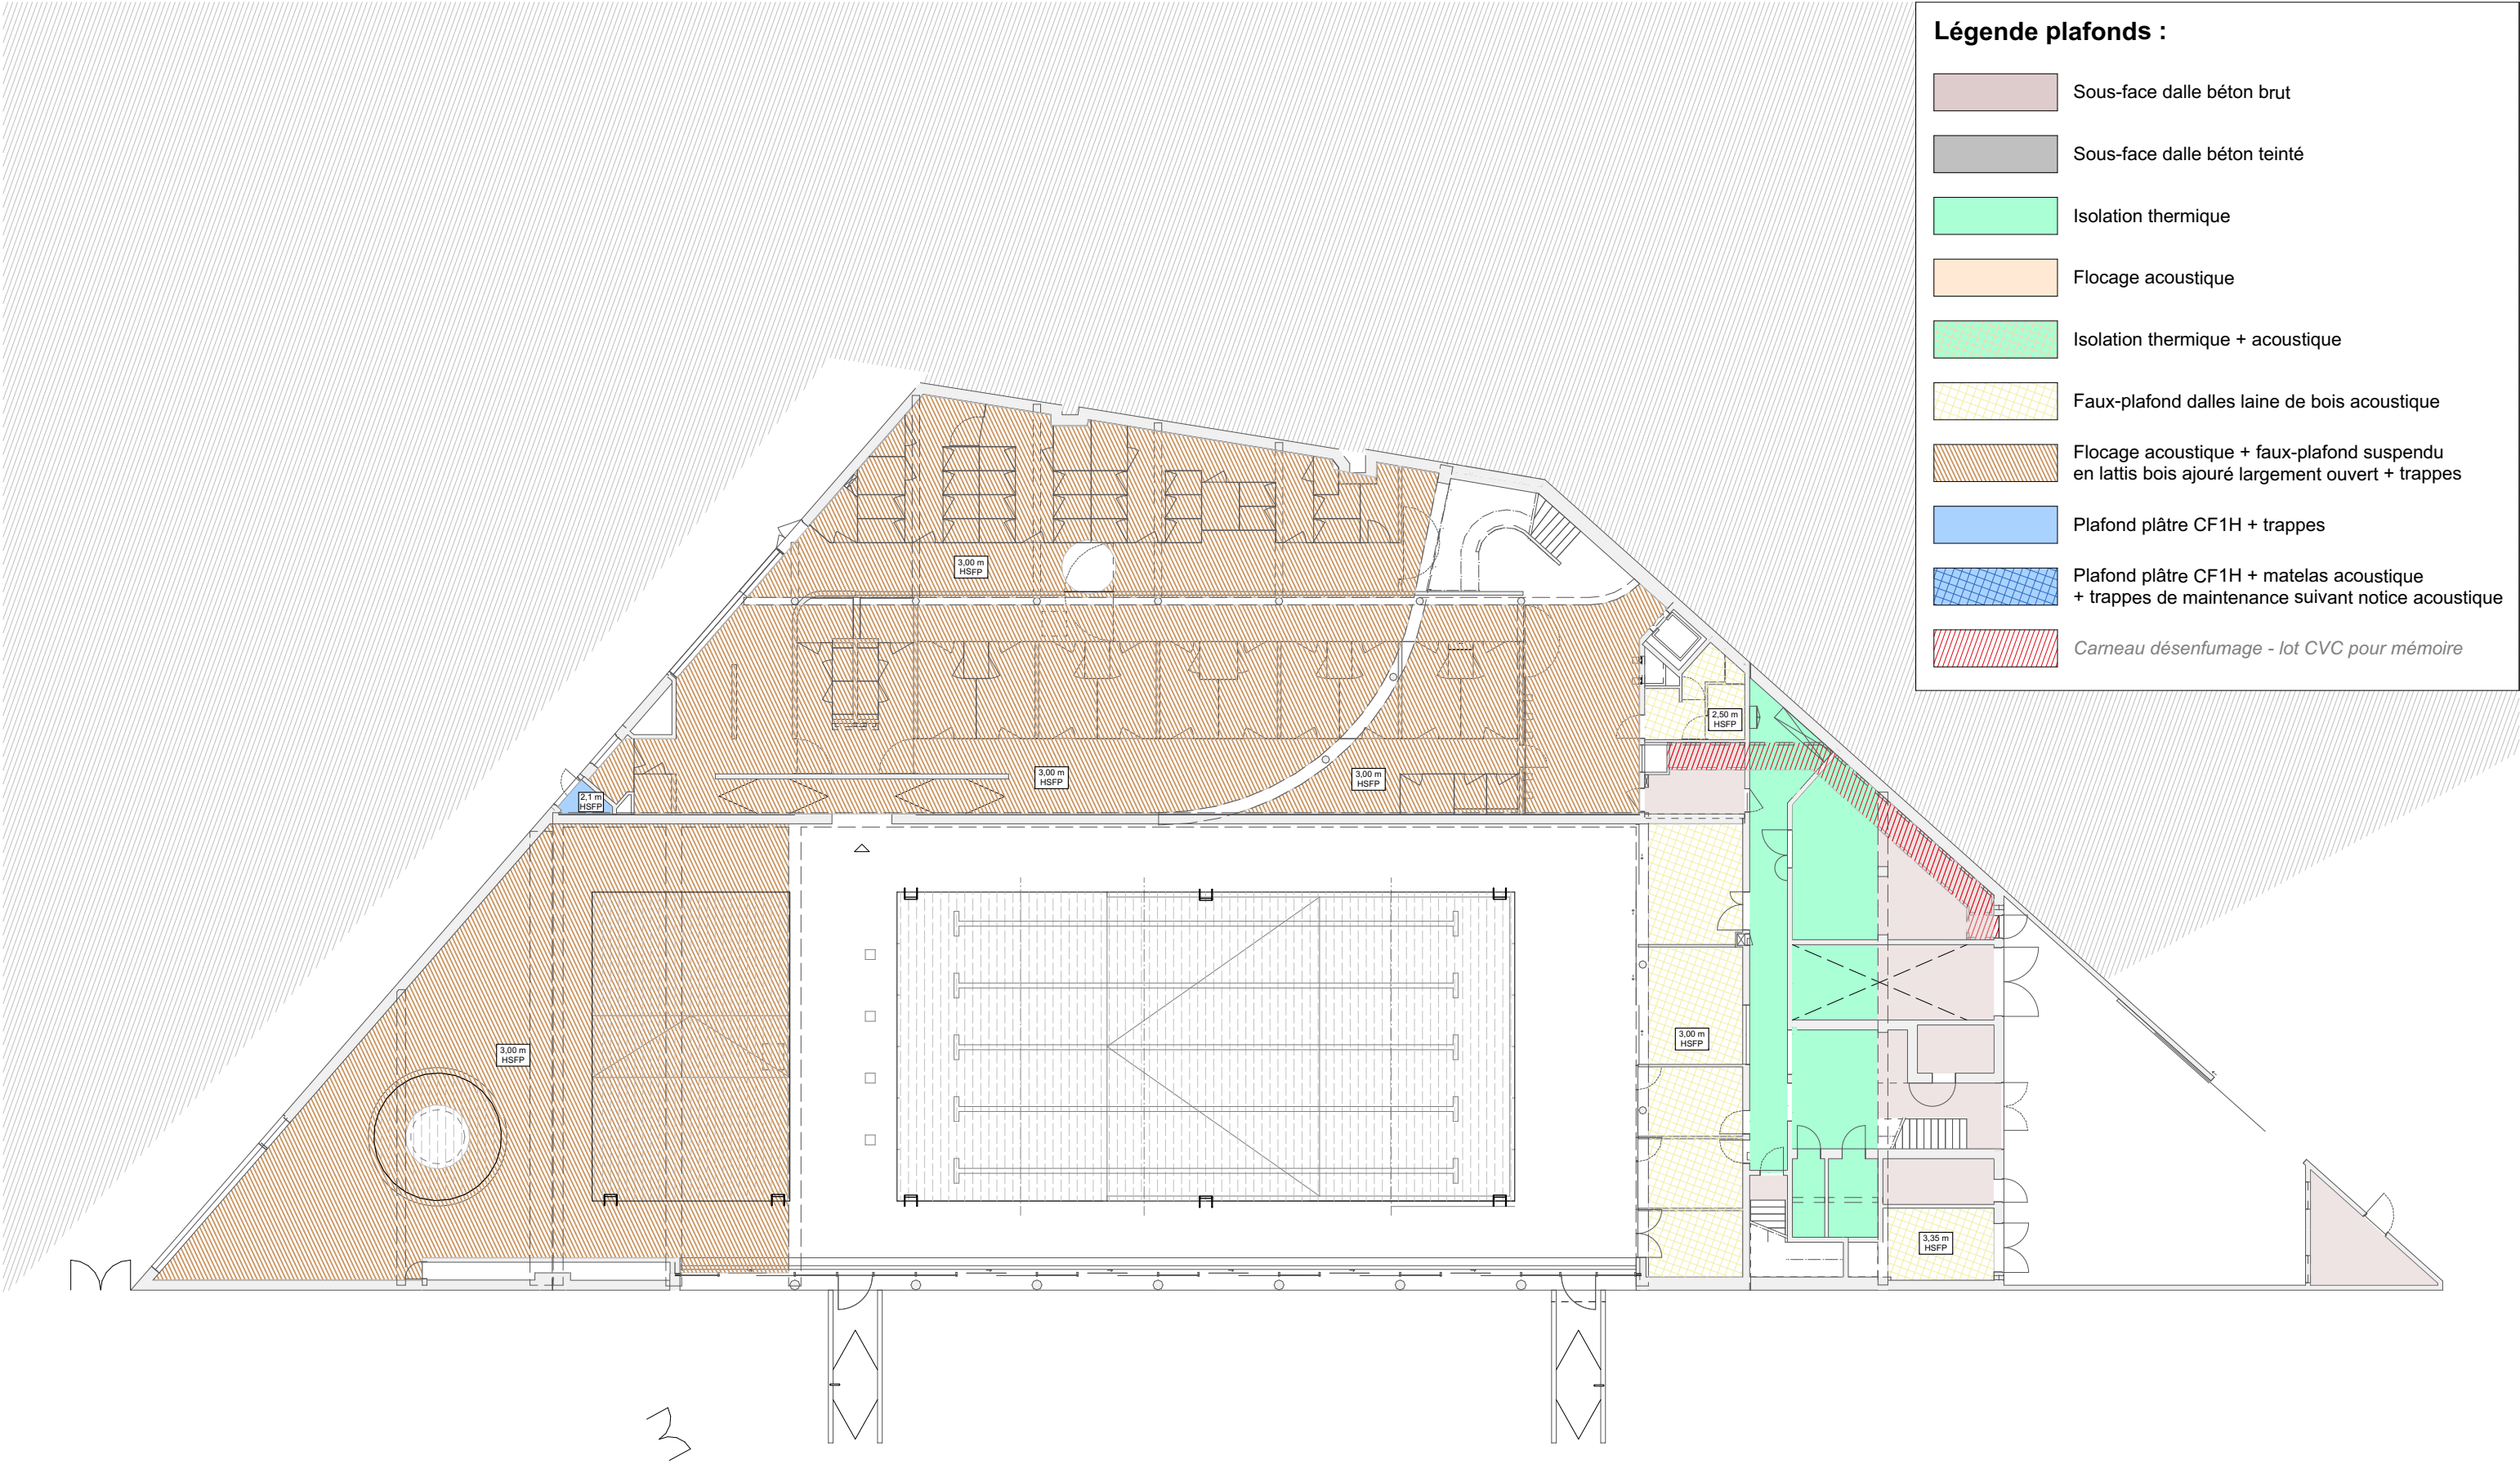



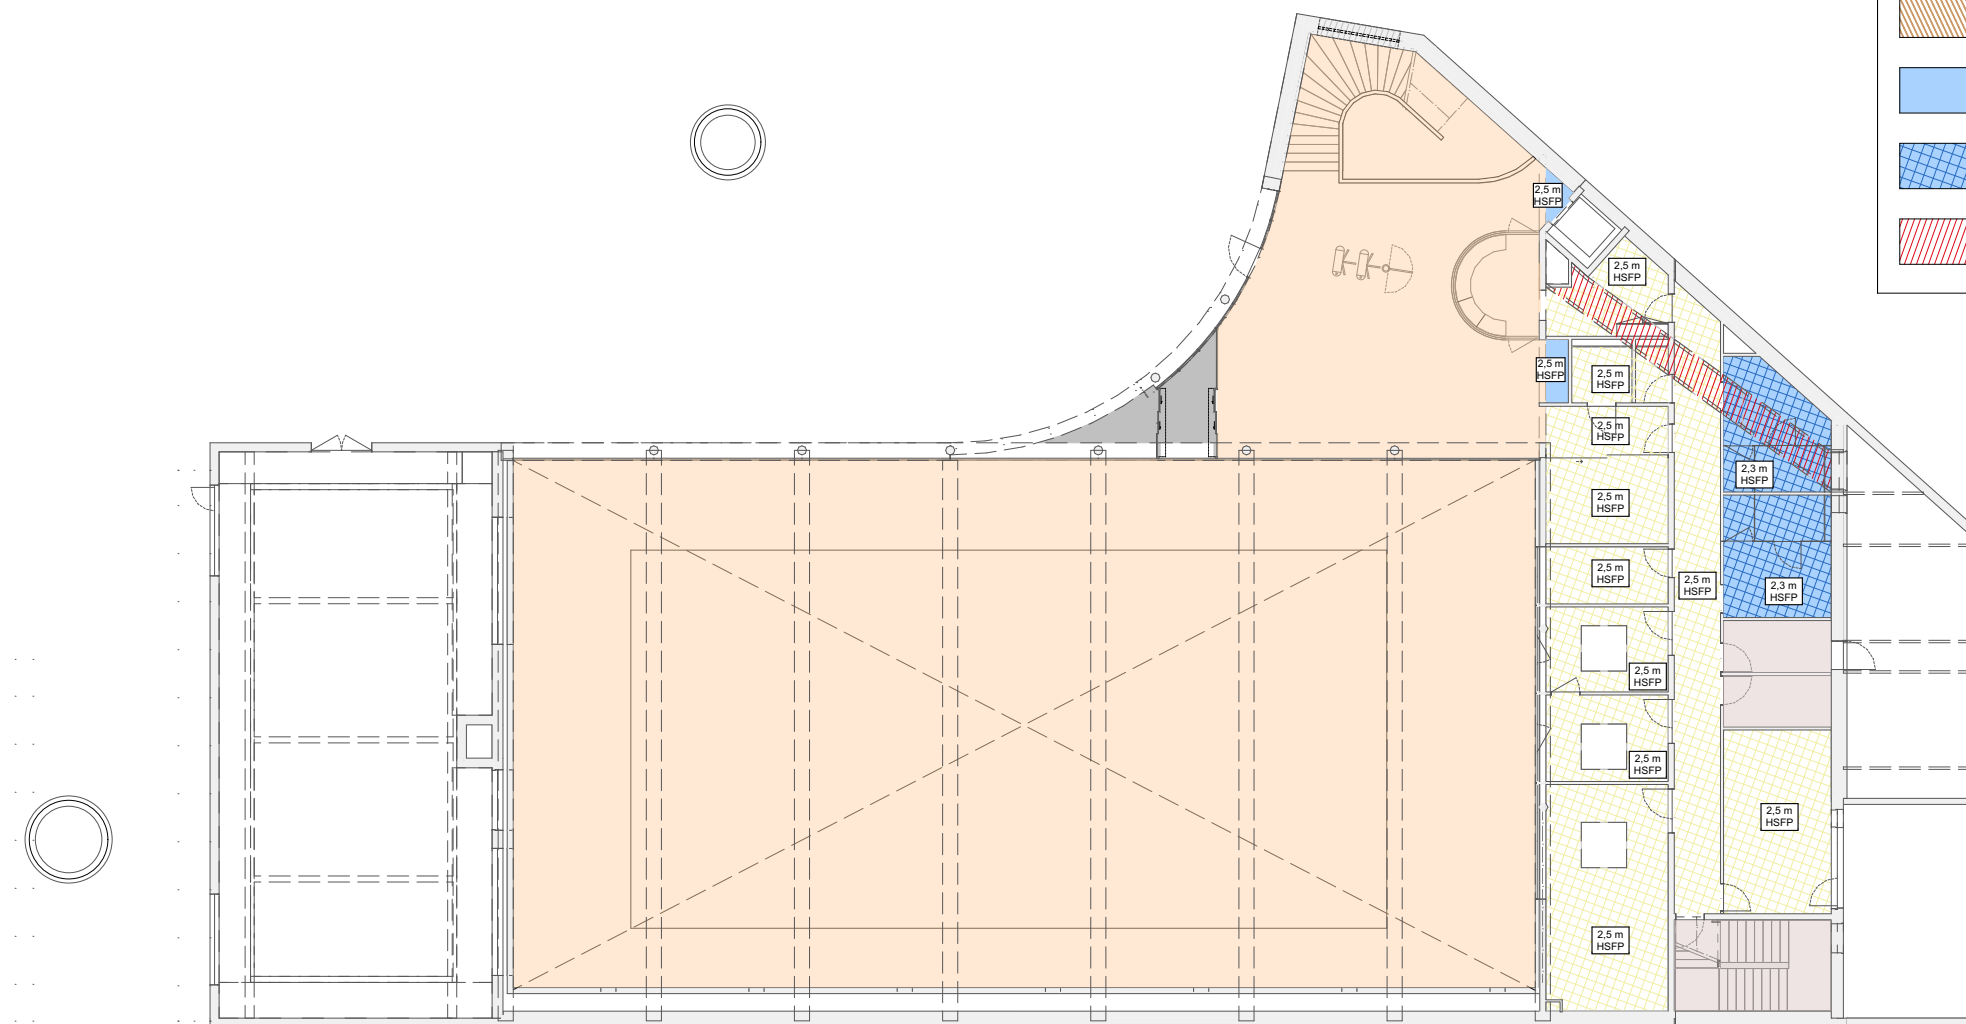



ECHELLE : 1:250 FORMAT : A3  
DATE : Juin 2025







### Légende plafonds :

-  Sous-face dalle béton brut
-  Sous-face dalle béton teinté
-  Isolation thermique
-  Flocage acoustique
-  Isolation thermique + acoustique
-  Faux-plafond dalles laine de bois acoustique
-  Flocage acoustique + faux-plafond suspendu en lattes bois ajouré largement ouvert + trappes
-  Plafond plâtre CF1H + trappes
-  Plafond plâtre CF1H + matelas acoustique + trappes de maintenance suivant notice acoustique
-  *Cameau désenfumage - lot CVC pour mémoire*

MAÎTRISE D'OUVRAGE

**Euroméditerranée**  
79 boulevard de Dunkerque - 13232 Marseille Cedex 02  
04 91 14 45 00  
cecile.elbaz@euromediterranee.fr

ARCHITECTE MANDATAIRE

**RAUM**  
1 rue de Colmar - 44000 Nantes  
02 85 37 06 31  
contact@raum.fr

**DCE**

Piscine Bougainville  
13003 Marseille

Repérages - Plafonds  
Rez-de-chaussée

**2013.3**

ECHELLE : 1:250 FORMAT : A3  
DATE : Juin 2025