

Piscine Bougainville

rue Edouard Crémieux 13003 Marseille

DCE

MAITRISE D'OUVRAGE

Euroméditerranée

79 boulevard de Dunkerque - 13232 Marseille Cedex 02
04 91 14 45 00
cecile.elbaz@euromediterranee.fr

BUREAU DE CONTROLE

DEKRA

Sébastien Perrachia
06 03 23 41 99
sebastien.perrachia@dekra.com

COORDONNATEUR SPS

QUALICONSLT

Gilles Trech
06 74 67 39 19
gilles.trech@qualiconsult.fr

ARCHITECTE MANDATAIRE

RAUM

1 rue de Colmar - 44000 Nantes
02 85 37 06 31
contact@raum.fr

ARCHITECTE ASSOCIÉ

EGR

7, rue d'Italie - 13006 Marseille
09 83 29 22 45
contact@atelieregr.com

ÉCONOMIE

BMF

250 Route de Charavines, Le Rivier D'Apprieu - 38140 Apprieu
04 76 65 19 34
jerome.guillem@bmf-conseil.fr

STRUCTURE

LAMOUREUX & RICCIOTTI INGÉNIERIE

20 place Isidore Brun - 83150 Bandol
04 94 94 80 12
guillaume.lamoureux@ring.fr

FLUIDES SSI BD STD ACV

INEX

275, boulevard Marcel Paul, bâtiment F - 44800 Saint-Herblain
02 40 89 63 10
arnaud.soyer@inex.fr

ACOUSTIQUE

LASA

97 Traverse de la Gouffonne - 13009 Marseille
04 91 55 66 31
ossakowsky@lasa.fr

VRD

CERRETTI

Chemin du Tonneau, Les Gorguettes - 13720 La Bouilladisse
04 42 18 08 20
accueil@cerretti.fr

PAYSAGE

SARAH TEN DAM

30 boulevard G. Clemenceau - 13600 La Ciotat
06 61 71 35 37
sarah.tendam@wanadoo.fr

POLLUTION SITE

ERG Environnement

14 Draille des Tribales, bâtiment E - 13127 Vitrolles
04 95 06 90 66
a-pighiera@erg-sa.fr



Repérages - Serrurerie

ALTITUDE RDC : 9.90 NGF

ECHELLE : FORMAT : A3

DATE : Juin 2025

2015

Légende serrurerie :


OD : ouvrant désenfumage / OV : ouvrant ventilation nocturne / G : grille ventilation

- Clôture extérieure
 - Clôture extérieure avec tôle pleine
 - Portail extérieur
 - Portes, châssis, grilles de ventilation, trappe étanche
 - Echelles techniques
 - Arceaux vélos et poussettes / palan et treuil
 - Placard technique électrique
 - Mains courantes et garde-corps intérieurs
 - Garde-corps intérieur démontable
 - Lisses et garde-corps extérieurs
 - Parois / portes ajourées en caillebottis à lames inclinées
 - Panneaux d'affichage / boîtes aux lettres / potelets DM
 - Châssis de désenfumage
 - Cheminement technique en caillebottis
 - Trappe d'accès au cheminement technique en caillebottis
 - Ventelles acoustiques
- lot traitement d'eau ou ultrafiltration pour mémoire : trappes + accès de part et d'autre

ID	iP0-10
Lot	04 / SERR
Largeur	1.54
Hauteur	2.10
Composition	Ouvrant + fixe
Condamnation	Cylindre méc.; Bouton moleté
Contrôle d'accès	Non
Fin. Huisserie	Métal laqué
Fin. Vantaux	Métal laqué
Quincaillerie	Béquille
Paumelles	en applique
Equipement(s)	FP en applique
Aff. ac. Rw+Ctr	≥40dB
Issue secours	Non
R. feu	E30
Type	Ensemble à ventelles

ID	iP0-08
Lot	04 / SERR
Largeur	1.00
Hauteur	2.10
Composition	Ouvrant
Condamnation	Cylindre méc.; Bouton moleté
Contrôle d'accès	Non
Fin. Huisserie	Métal laqué
Fin. Vantaux	Métal laqué
Quincaillerie	Béquille
Paumelles	en applique
Equipement(s)	FP en applique
Aff. ac. Rw+Ctr	≥28dB
Issue secours	Non
R. feu	E30
Type	Porte étanche à l'air


ID	iP0-09
Lot	04 / SERR
Largeur	1.00
Hauteur	2.10
Composition	Ouvrant
Condamnation	Cylindre méc.; Bouton moleté
Contrôle d'accès	Non
Fin. Huisserie	Métal laqué
Fin. Vantaux	Métal laqué
Quincaillerie	Béquille
Paumelles	en applique
Equipement(s)	FP en applique
Aff. ac. Rw+Ctr	≥28dB
Issue secours	Non
R. feu	E30
Type	Porte étanche à l'air

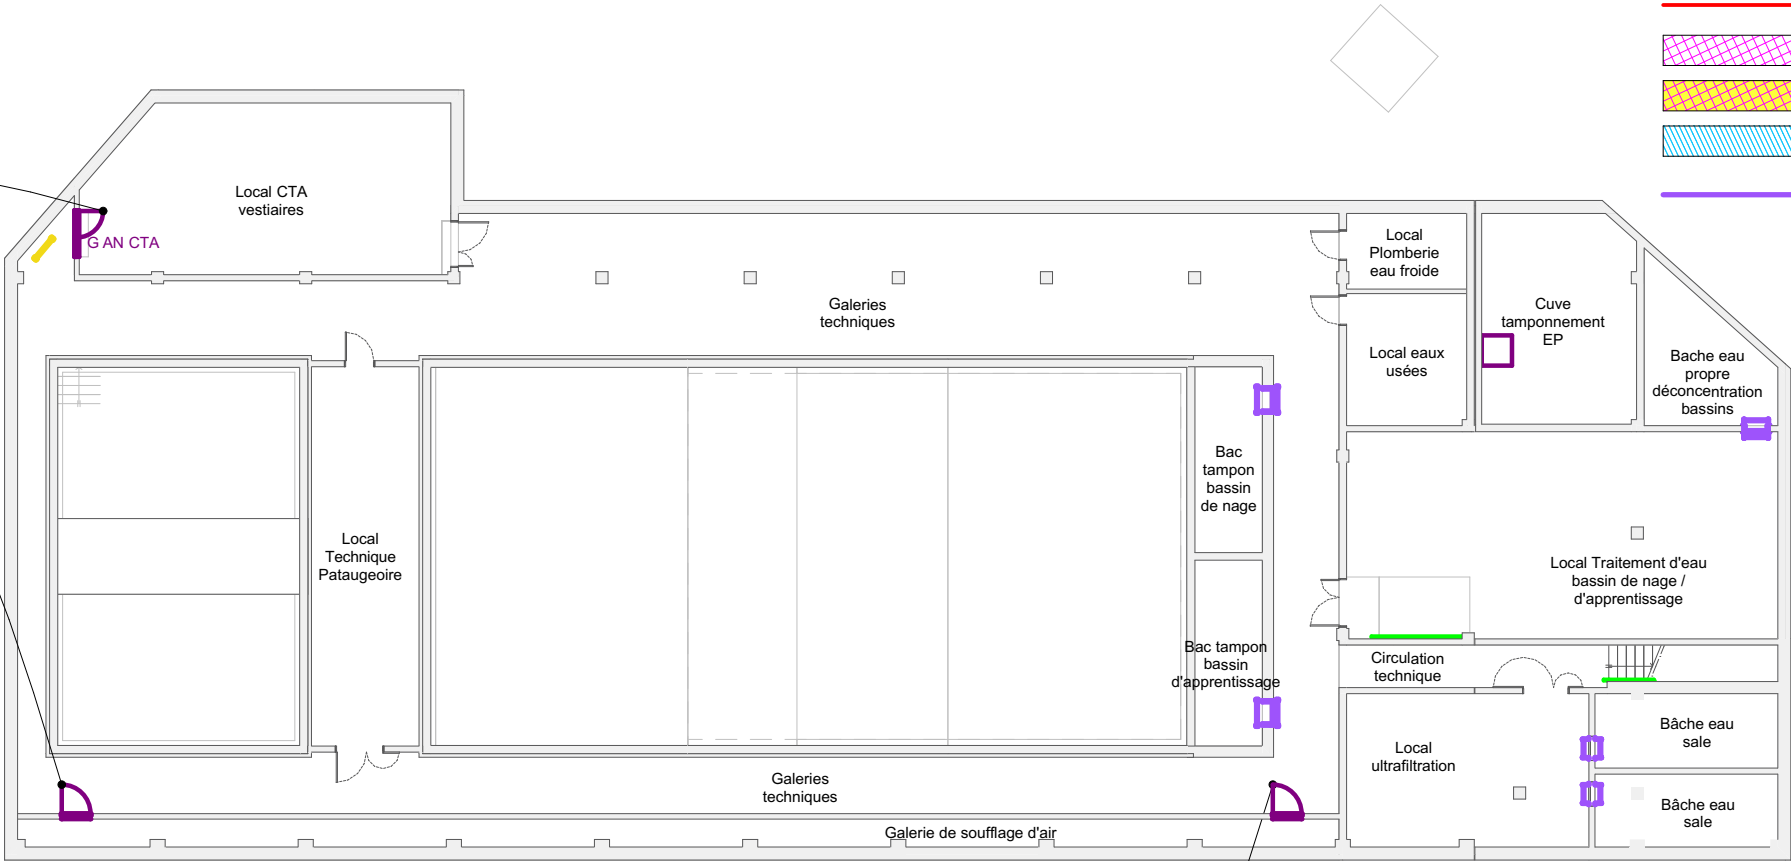

Légende serrurerie :

OD : ouvrant désenfumage / OV : ouvrant ventilation nocturne / G : grille ventilation

- Clôture extérieure
- Clôture extérieure avec tôle pleine
- Portail extérieur
- Portes, châssis, grilles de ventilation, trappe étanche
- Echelles techniques
- Arceaux vélos et poussettes / palan et treuil
- Placard technique électrique
- Mains courantes et garde-corps intérieurs
- Garde-corps intérieur démontable
- Lisses et garde-corps extérieurs
- Parois / portes ajourées en caillebotis à lames inclinées
- Panneaux d'affichage / boîtes aux lettres / potelets DM
- Châssis de désenfumage
- Cheminement technique en caillebotis
- Trappe d'accès au cheminement technique en caillebotis
- Ventelles acoustiques
- lot traitement d'eau ou ultrafiltration pour mémoire : trappes + accès de part et d'autre

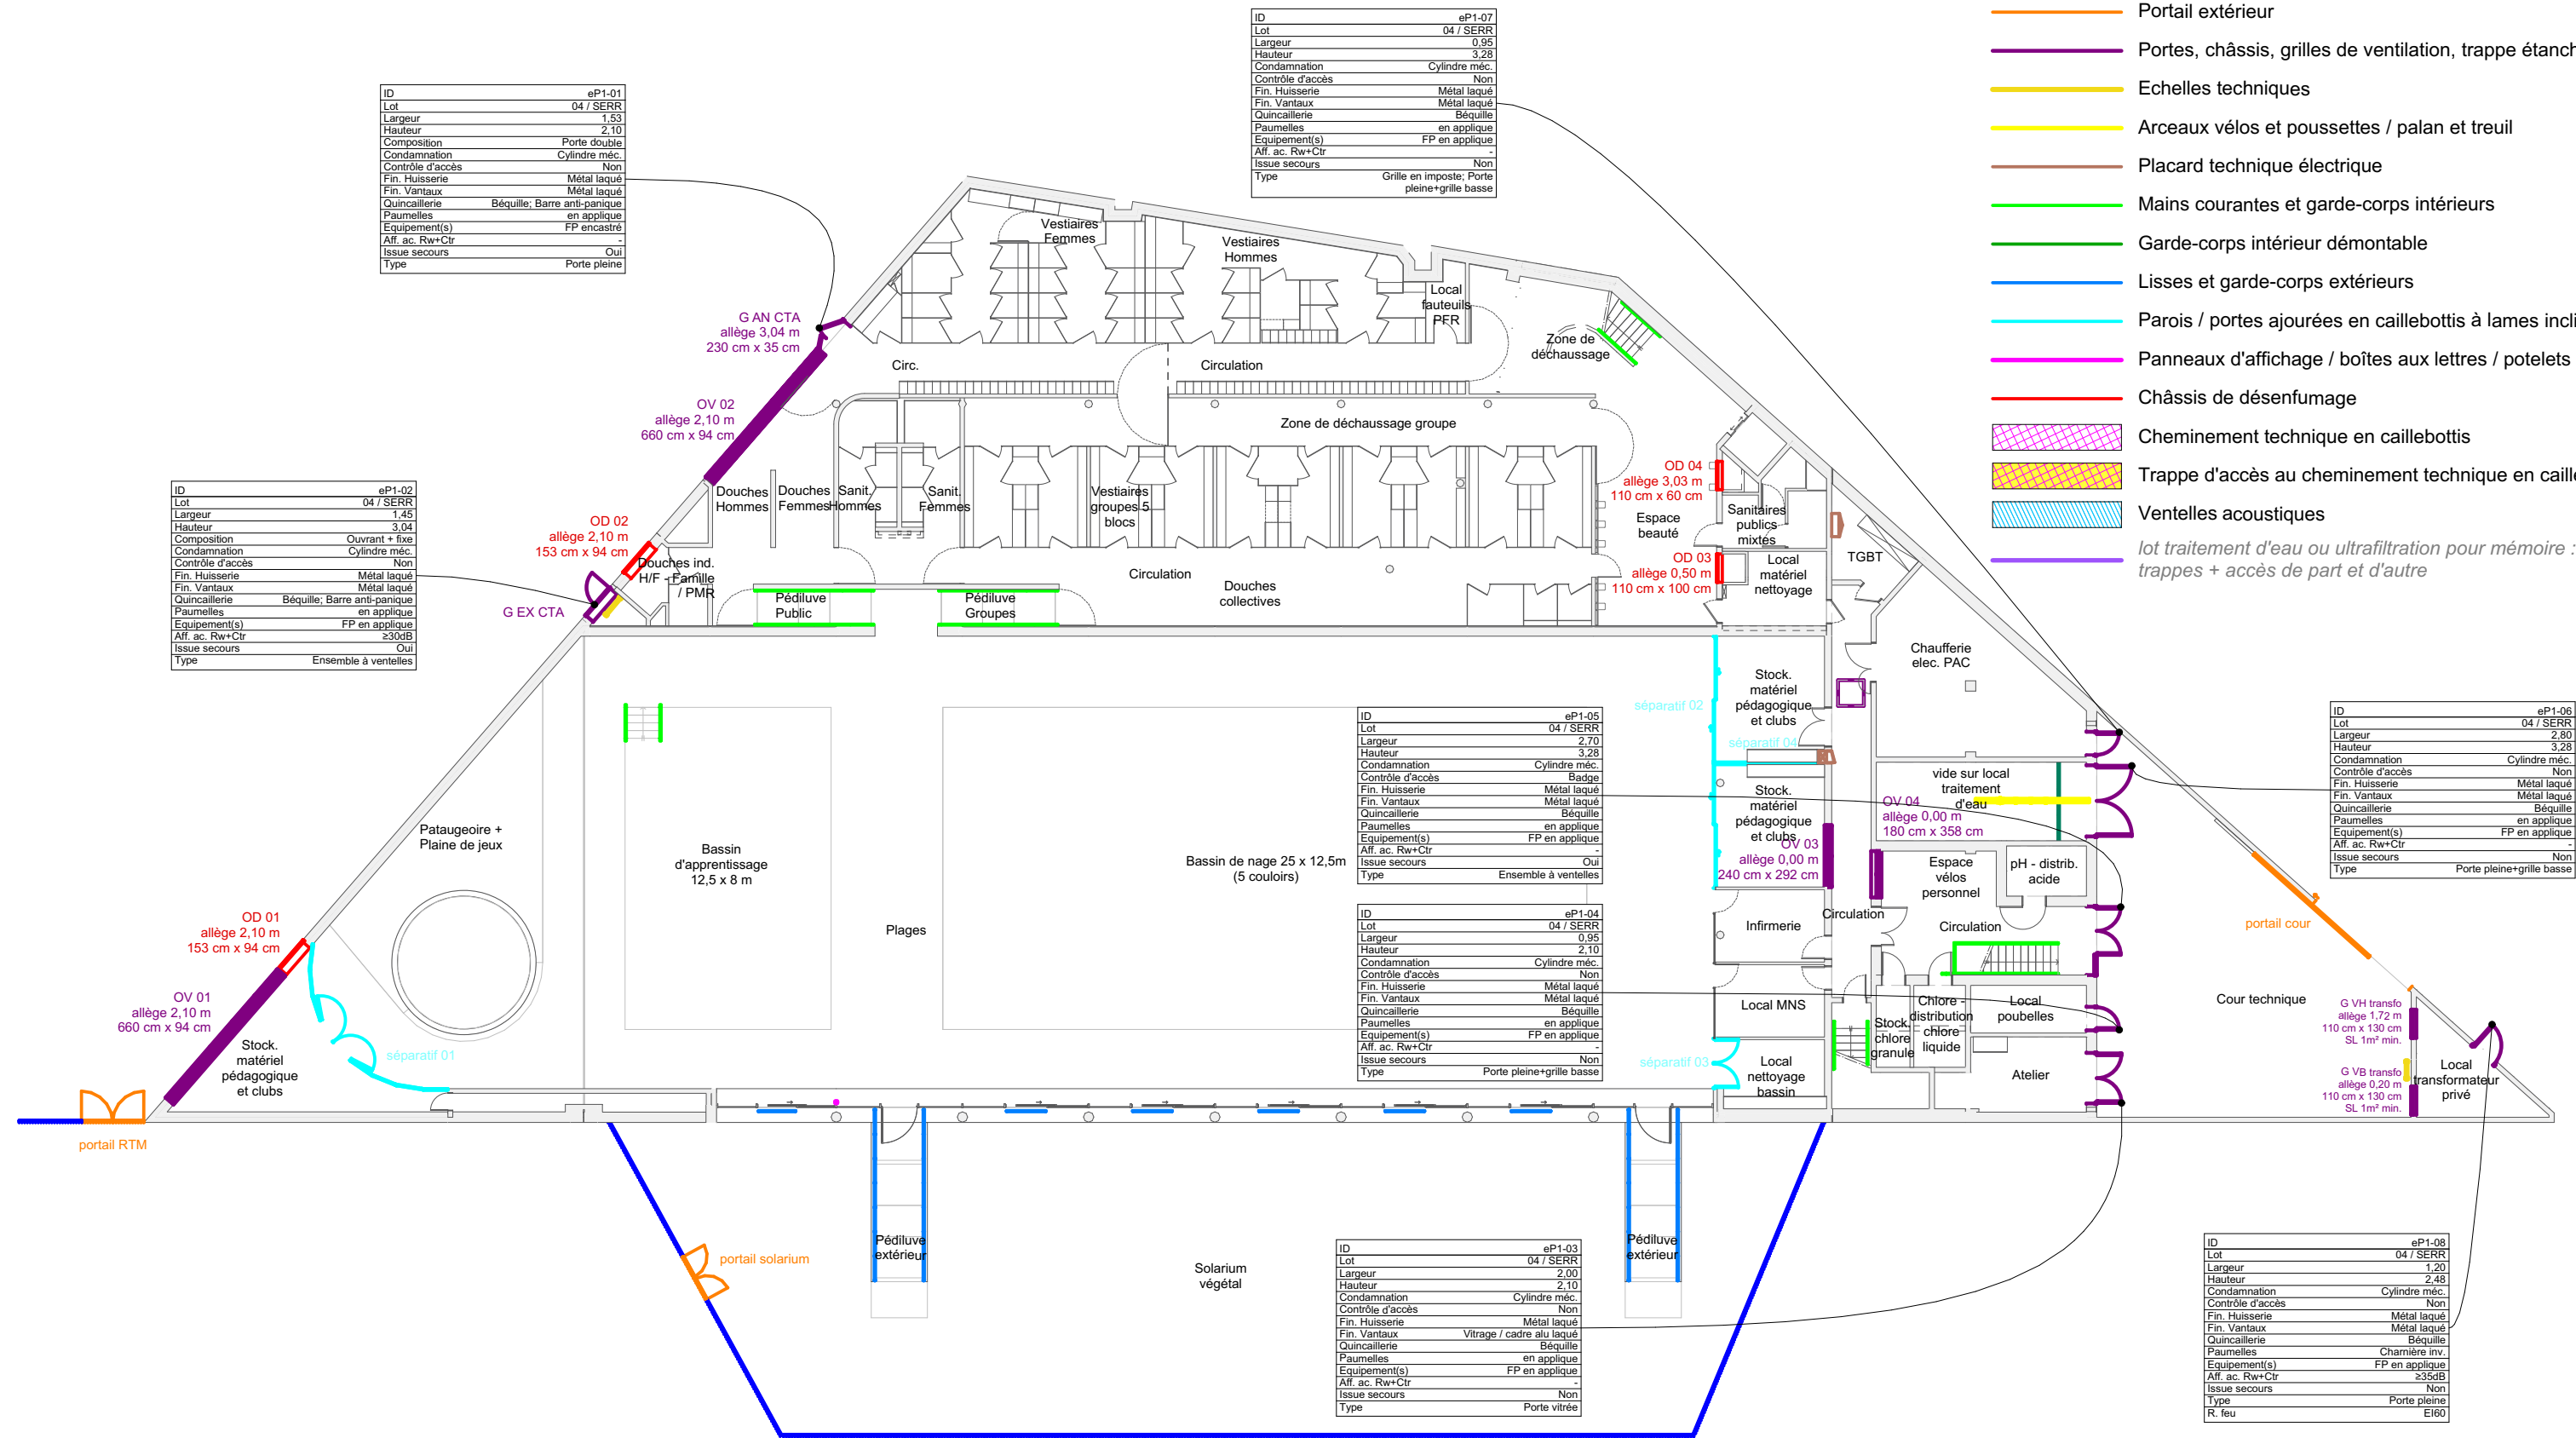

MAÎTRISE D'OUVRAGE

ARCHITECTE MANDATAIRE

Euroméditerranée
79 boulevard de Dunkerque - 13232 Marseille Cedex 02
04 91 14 45 00
cecile.elbaz@euromediterranee.fr

RAUM
1 rue de Colmar - 44000 Nantes
02 85 37 06 31
contact@raum.fr

DCE

Piscine Bougainville
13003 Marseille

Repérages - Serrurerie
Rez-de-jardin

2015.2

ECHELLE : 1:250 FORMAT : A3
DATE : Juin 2025

Légende serrurerie :

OD : ouvrant désenfumage / OV : ouvrant ventilation nocturne / G : grille ventilation

- Clôture extérieure
- Clôture extérieure avec tôle pleine
- Portail extérieur
- Portes, châssis, grilles de ventilation, trappe étanche
- Echelles techniques
- Arceaux vélos et poussettes / palan et treuil
- Placard technique électrique
- Mains courantes et garde-corps intérieurs
- Garde-corps intérieur démontable
- Lisses et garde-corps extérieurs
- Parois / portes ajourées en caillebottis à lames inclinées
- Panneaux d'affichage / boîtes aux lettres / potelets DM
- Châssis de désenfumage
- Cheminement technique en caillebottis
- Trappe d'accès au cheminement technique en caillebottis
- Ventelles acoustiques
- lot traitement d'eau ou ultrafiltration pour mémoire : trappes + accès de part et d'autre

ID	eP2-01
Lot	04 / SERR
Largeur	2.00
Hauteur	2.25
Composition	Porte double
Condamnation	Cylindre méc.; Bouton moleté
Contrôle d'accès	Non
Fin. Huisserie	Métal laqué
Fin. Vantaux	Métal laqué
Quincaillerie	Poignée
Paumelles	Charnière inv.
Equipement(s)	FP en applique
Aff. ac. Rw+Ctr	≥40dB
Issue secours	Non
R. feu	---
Type	Porte pleine

ID	eP2-02
Lot	04 / SERR
Largeur	0.94
Hauteur	2.10
Composition	Ouvrant
Condamnation	Cylindre méc.
Contrôle d'accès	Non
Fin. Huisserie	Métal laqué
Fin. Vantaux	Métal laqué
Quincaillerie	Béquille
Paumelles	en applique
Equipement(s)	FP en applique
Aff. ac. Rw+Ctr	≥45dB
Issue secours	Non
R. feu	E30
Type	Porte pleine

MAÎTRISE D'OUVRAGE

Euroméditerranée
79 boulevard de Dunkerque - 13232 Marseille Cedex 02
04 91 14 45 00
cecile.elbaz@euromediterranee.fr

ARCHITECTE MANDATAIRE

RAUM
1 rue de Colmar - 44000 Nantes
02 85 37 06 31
contact@raum.fr

DCE

Piscine Bougainville
13003 Marseille


Repérages - Serrurerie
Rez-de-chaussée

2015.3

ECHELLE : 1:250 FORMAT : A3
DATE : Juin 2025

Légende serrurerie :

- OD : ouvrant désenfumage / OV : ouvrant ventilation nocturne / G : grille ventilation
- Clôture extérieure
 - Clôture extérieure avec tôle pleine
 - Portail extérieur
 - Portes, châssis, grilles de ventilation, trappe étanche
 - Echelles techniques
 - Arceaux vélos et poussettes / palan et treuil
 - Placard technique électrique
 - Mains courantes et garde-corps intérieurs
 - Garde-corps intérieur démontable
 - Lisses et garde-corps extérieurs
 - Parois / portes ajourées en caillebottis à lames inclinées
 - Panneaux d'affichage / boîtes aux lettres / potelets DM
 - Châssis de désenfumage
 - Cheminement technique en caillebottis
 - Trappe d'accès au cheminement technique en caillebottis
 - Ventelles acoustiques
- lot traitement d'eau ou ultrafiltration pour mémoire :
trappes + accès de part et d'autre

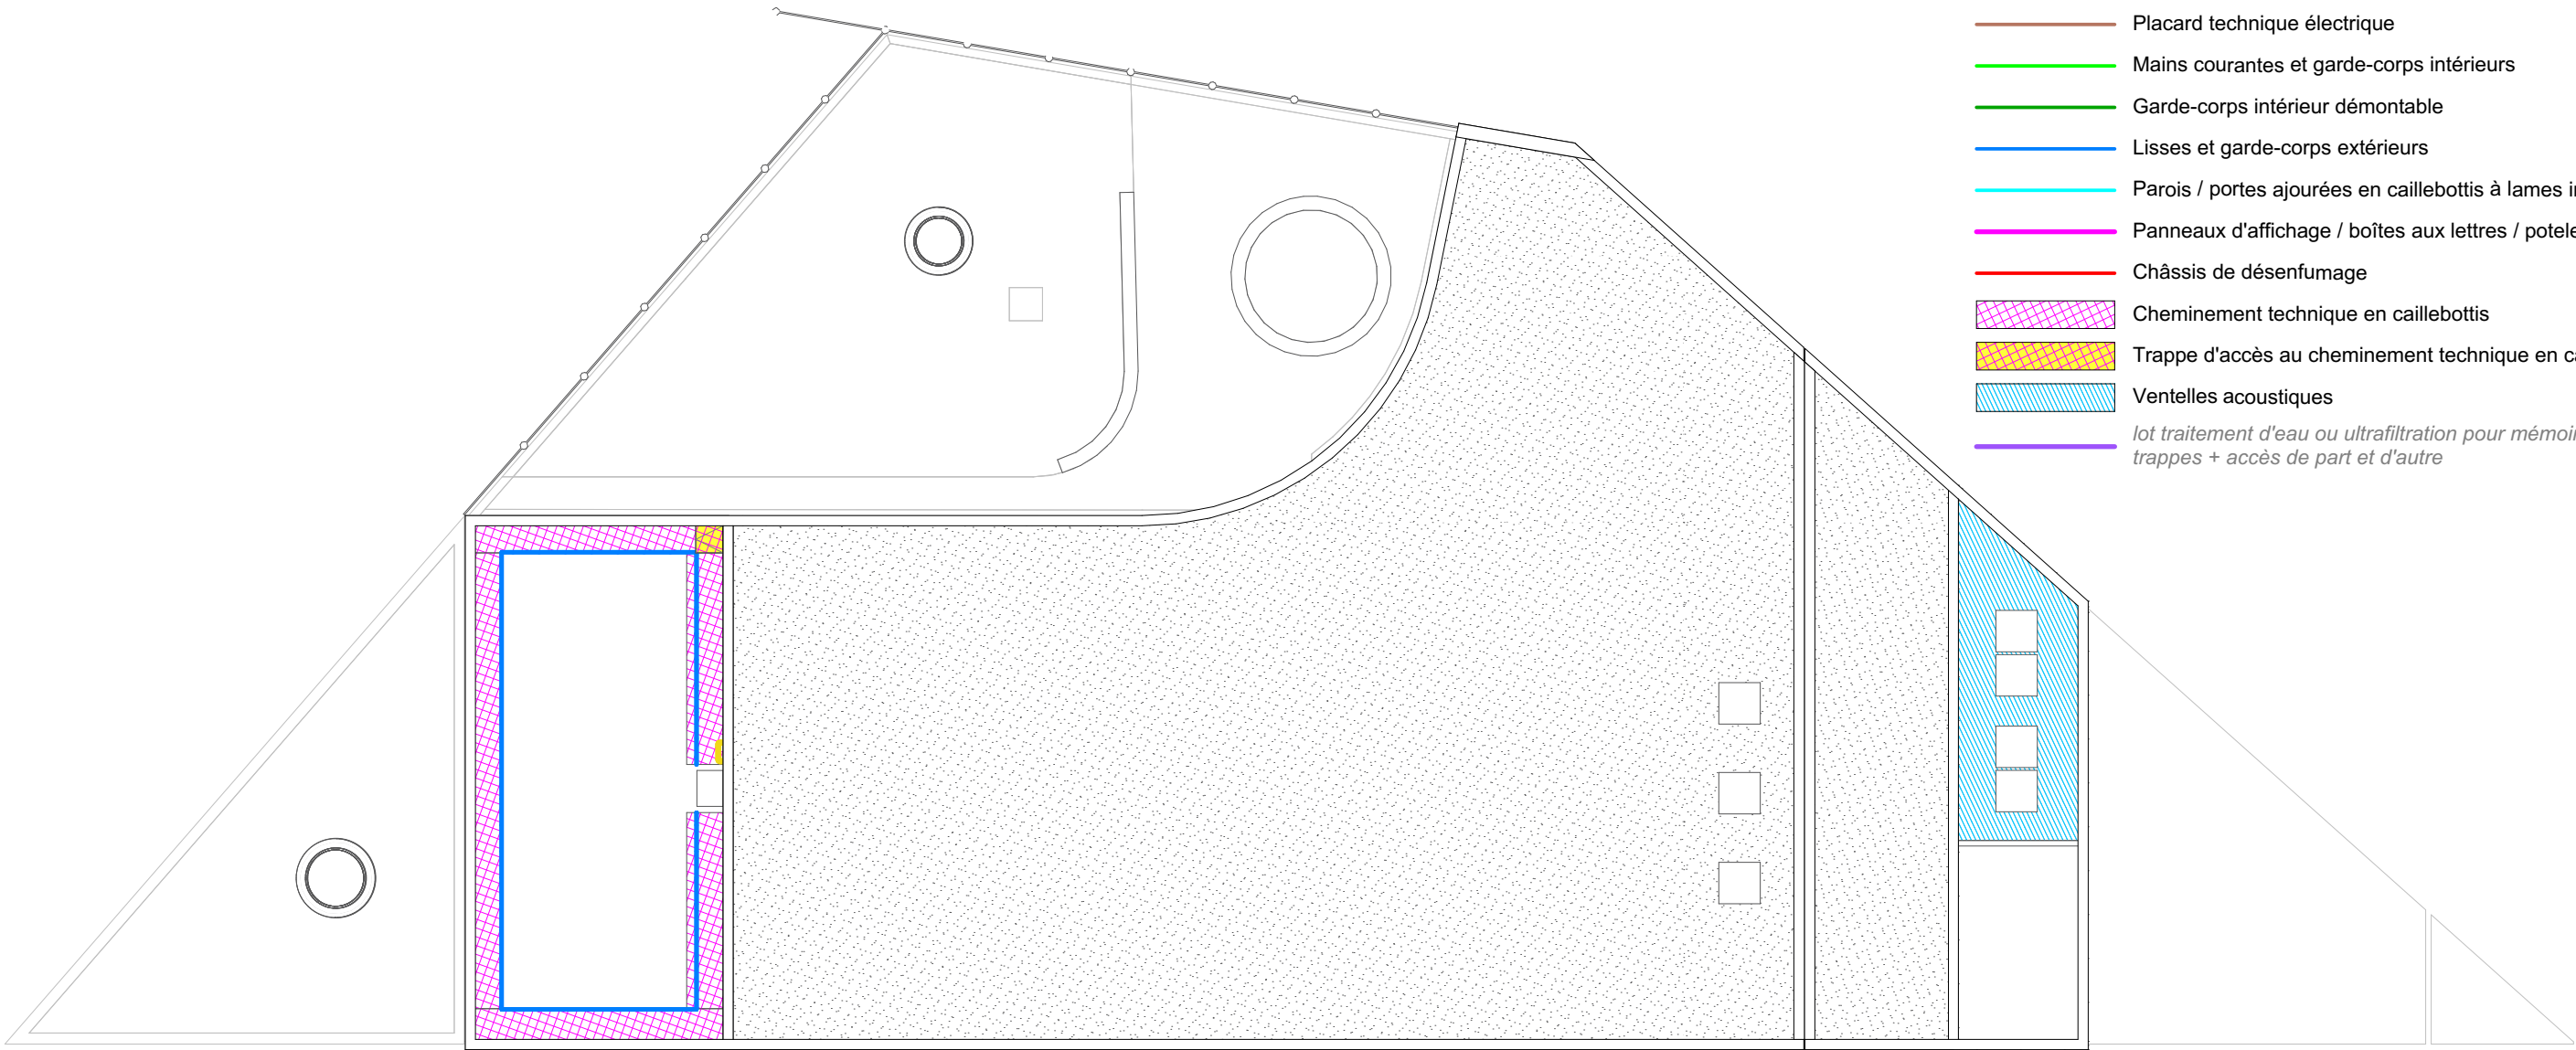

MAÎTRISE D'OUVRAGE

Euroméditerranée
79 boulevard de Dunkerque - 13232 Marseille Cedex 02
04 91 14 45 00
cecile.elbaz@euromediterranee.fr

ARCHITECTE MANDATAIRE

RAUM
1 rue de Colmar - 44000 Nantes
02 85 37 06 31
contact@raum.fr

DCE

Piscine Bougainville
13003 Marseille

Repérages - Serrurerie
Toiture

2015.4

ECHELLE : 1:250 FORMAT : A3
DATE : Juin 2025