

Piscine Bougainville

rue Edouard Crémieux 13003 Marseille

DCE

MAITRISE D'OUVRAGE

Euroméditerranée

79 boulevard de Dunkerque - 13232 Marseille Cedex 02
04 91 14 45 00
cecile.elbaz@euromediterranee.fr

BUREAU DE CONTROLE

DEKRA

Sébastien Perrachia
06 03 23 41 99
sebastien.perrachia@dekra.com

COORDONNATEUR SPS

QUALICONSLT

Gilles Trech
06 74 67 39 19
gilles.trech@qualiconsult.fr

ARCHITECTE MANDATAIRE

RAUM

1 rue de Colmar - 44000 Nantes
02 85 37 06 31
contact@raum.fr

ARCHITECTE ASSOCIÉ

EGR

7, rue d'Italie - 13006 Marseille
09 83 29 22 45
contact@atelieregr.com

ÉCONOMIE

BMF

250 Route de Charavines, Le Rivier D'Apprieu - 38140 Apprieu
04 76 65 19 34
jerome.guillem@bmf-conseil.fr

STRUCTURE

LAMOUREUX & RICCIOTTI INGÉNIERIE

20 place Isidore Brun - 83150 Bandol
04 94 94 80 12
guillaume.lamoureux@ring.fr

FLUIDES SSI BD STD ACV

INEX

275, boulevard Marcel Paul, bâtiment F - 44800 Saint-Herblain
02 40 89 63 10
arnaud.soyer@inex.fr

ACOUSTIQUE

LASA

97 Traverse de la Gouffonne - 13009 Marseille
04 91 55 66 31
ossakowsky@lasa.fr

VRD

CERRETTI

Chemin du Tonneau, Les Gorguettes - 13720 La Bouilladisse
04 42 18 08 20
accueil@cerretti.fr

PAYSAGE

SARAH TEN DAM

30 boulevard G. Clemenceau - 13600 La Ciotat
06 61 71 35 37
sarah.tendam@wanadoo.fr

POLLUTION SITE

ERG Environnement

14 Draille des Tribales, bâtiment E - 13127 Vitrolles
04 95 06 90 66
a-pighiera@erg-sa.fr



Repérages - Menuiseries extérieures


ALTITUDE RDC : 9.90 NGF


ECHELLE : FORMAT : A3


DATE : Juin 2025

2016

Tableau des menuiseries - lot 03																	
ID	Position	Profils	Ouverture	Blindage	Protect. vitrage	Capteur d'ouv.	Condamnation	Contrôle d'accès	IS	Quincaillerie	Paumelles	Equipement(s)	Allège	Vitr. Stadip garde c.	Aff. acoust	R. feu	Occultation
Rez-de-jardin																	
EM-I-02	Intérieur	Aluminium	Fixe	Non	---	Non		Non	Non		---		Allège pleine	Non	≥25dB	---	Aucune
EM-I-03	Intérieur	Aluminium	OF + fixe	Non	---	Non	Cylindre méc.	Non	Non	Béquille	Charnière inv.	FP encastré	Non	Non	≥45dB	E30	Aucune
MR-O-01	Extérieur	Aluminium	Coulissant à levage	CR3	P5A	Oui	Loquet	Non	Non	Poignée	---		Non	Non	≥30dB	---	Store extérieur motorisé
MR-O-02	Extérieur	Aluminium	Issue de secours	CR3	P5A	Oui	Cylindre méc.	Non	Oui	Bâton de maréchal	Charnière inv.	FP encastré	Non	Non	≥30dB	---	Store extérieur motorisé
Rez-de-chaussée																	
EM-E-01	Extérieur	Aluminium	Fixe	Non	P5A	Non		Non	Non		---		Allège pleine	Non	≥30dB	---	Store extérieur motorisé
EM-E-02	Extérieur	Aluminium	Fixe	Non	P5A	Non		Non	Non		---		Non	Oui	≥30dB	---	Store extérieur motorisé
EM-E-03	Intérieur	Aluminium	Fixe	Non	---	Non		Non	Non		---		Non	Oui	≥45dB	EI30	Aucune
EM-I-01	Intérieur	Aluminium	OF sur allège + fixe	Non	---	Non		Non	Non	Poignée	en applique	FP en applique	Allège pleine	Non	≥45dB	Fixe EI30 / Ouvrant E30+FP	Aucune
EM-N-01	Extérieur	Aluminium	OF + fixe	CR3	P5A	Oui	Cylindre méc.; Bouton moleté	Non	Oui	Béquille	Charnière inv.	FP encastré	Non	Non	≥30dB	---	Aucune
EM-N-01	Extérieur	Aluminium	OF + fixe	CR3	P5A	Oui	Cylindre méc.; Bouton moleté	Non	Oui	Béquille	Charnière inv.	FP encastré	Non	Non	≥30dB	---	Store extérieur motorisé
EM-N-02	Extérieur	Aluminium	Coulissant automatique + fixe	Rideau de fer extérieur	---	Oui	---	Badge	Oui		---		Non	Non	≥30dB	---	Aucune
EM-N-03	Intérieur	Aluminium	Coulissant automatique + fixe	Non	---	Non	---	Non	Oui		---		Non	Non	-	---	Aucune
EM-S-01	Extérieur	Aluminium	OF + fixe	Non	---	Non	Loquet	Non	Non	Poignée	en applique		Non	Non	≥30dB	---	Store à projection motorisé

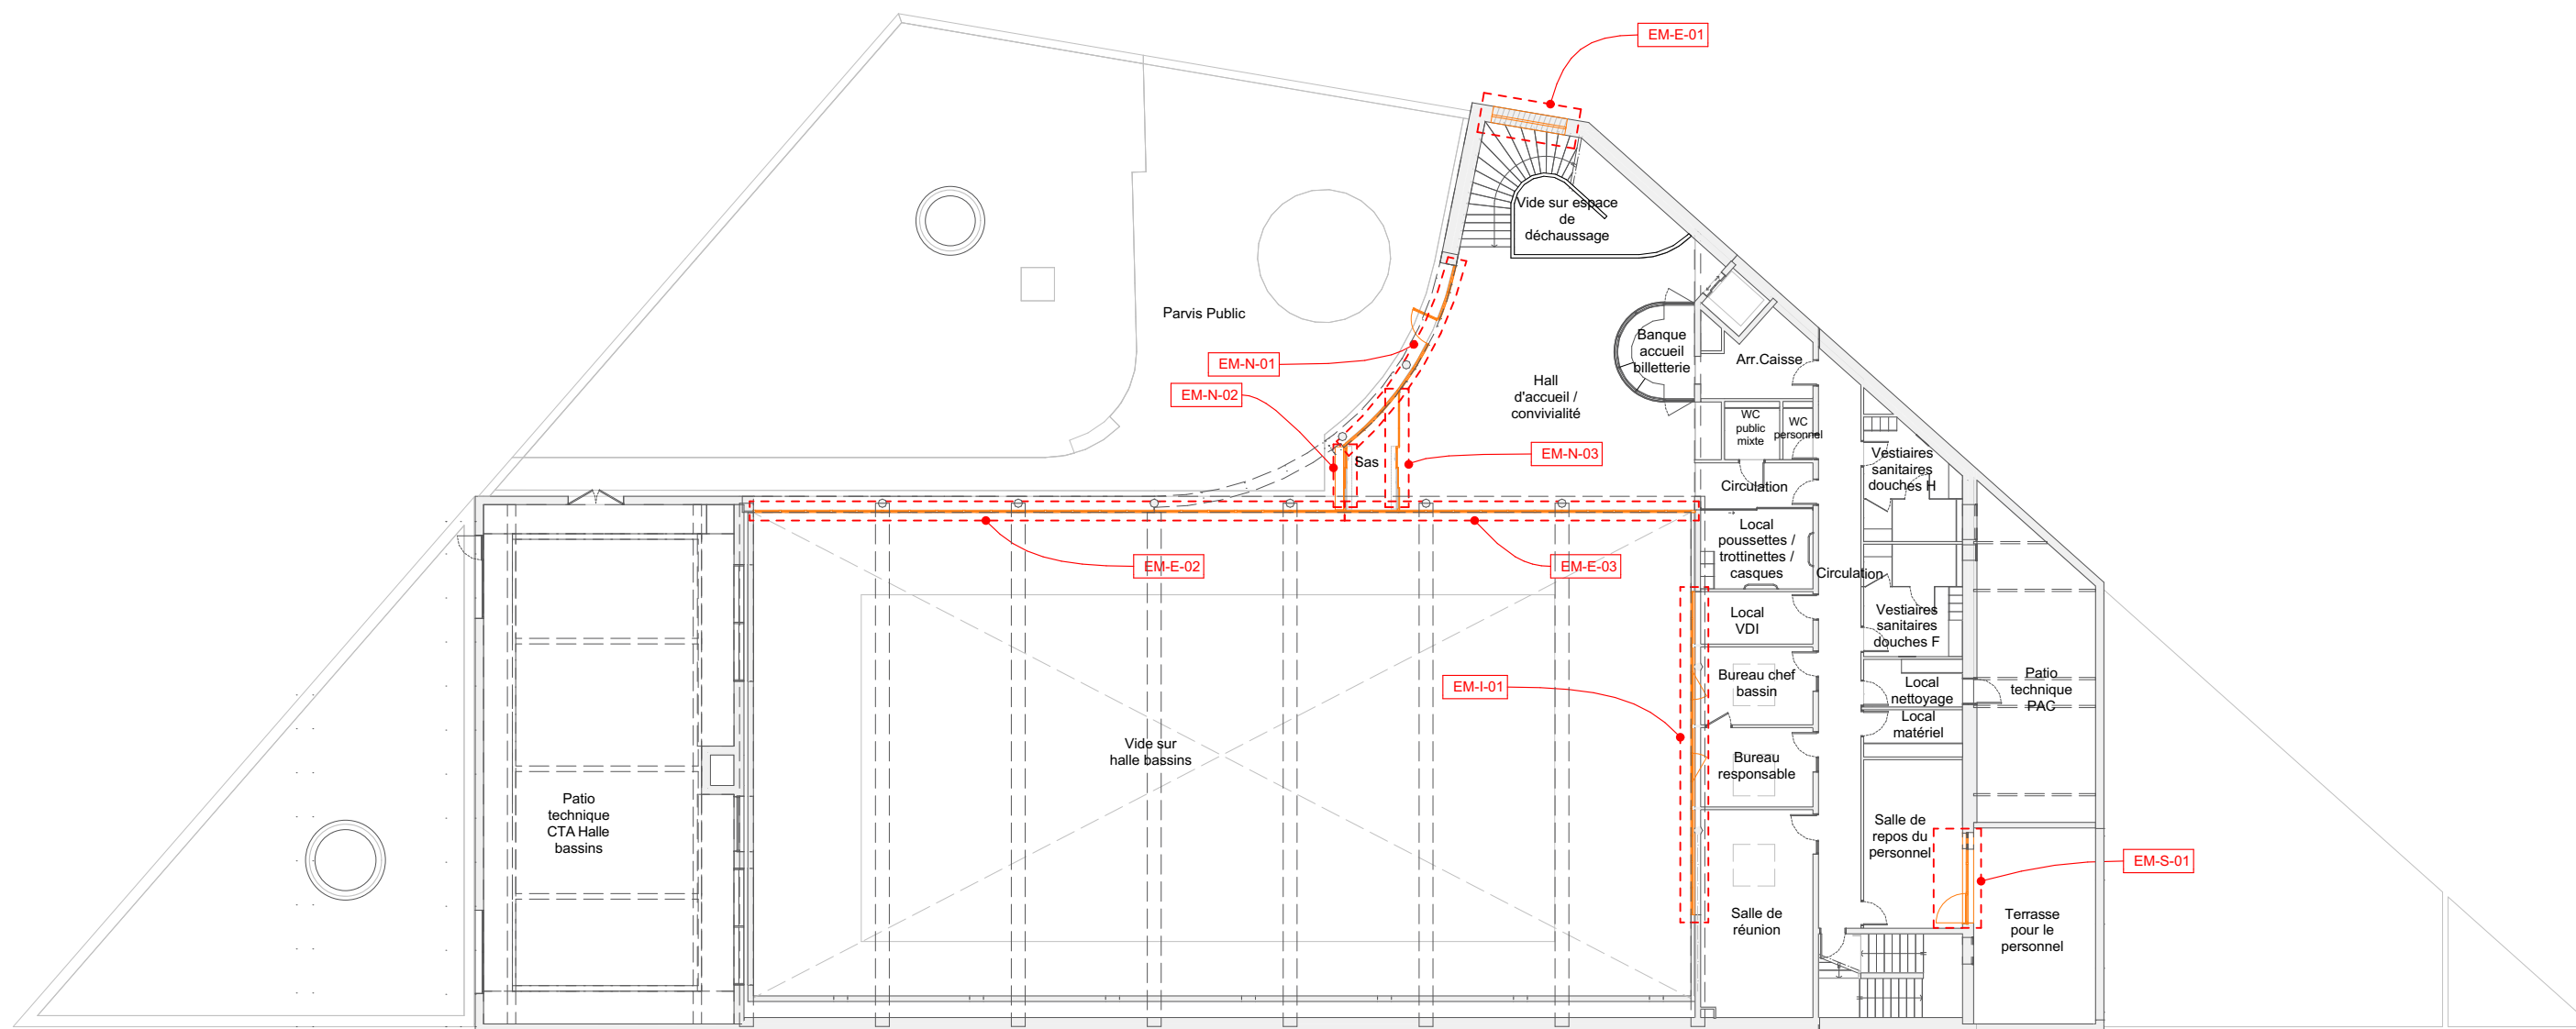

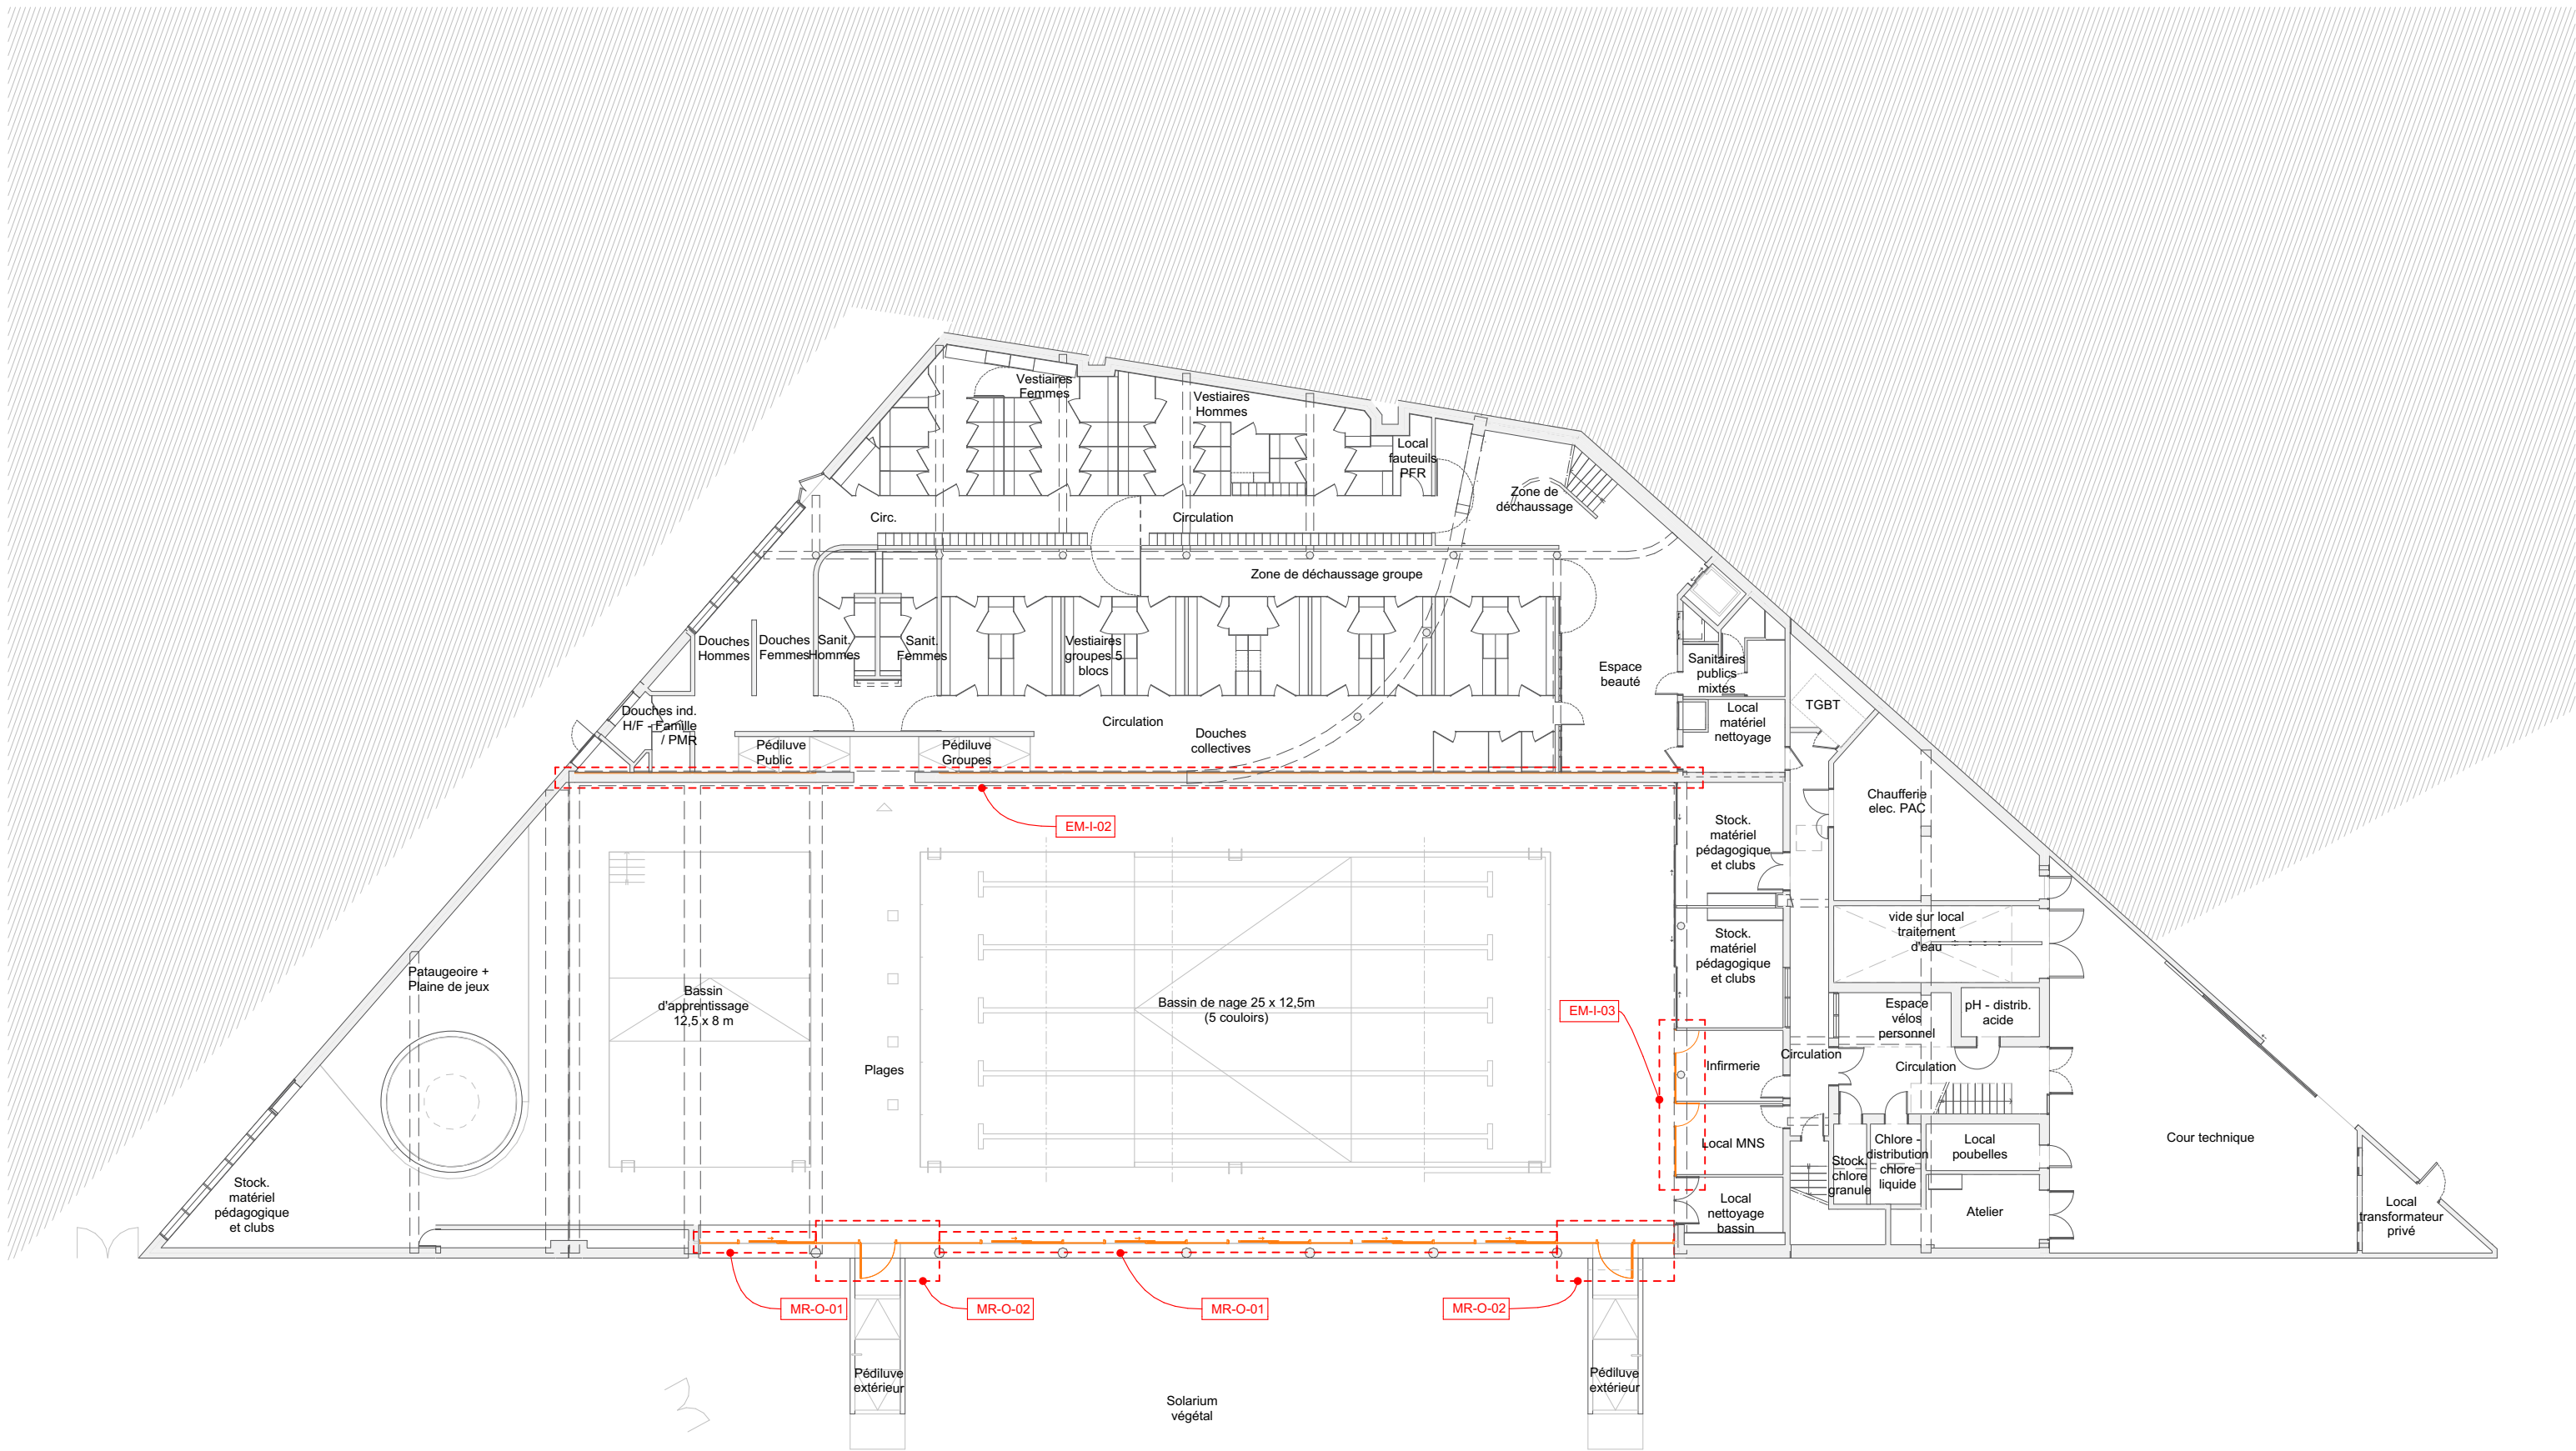

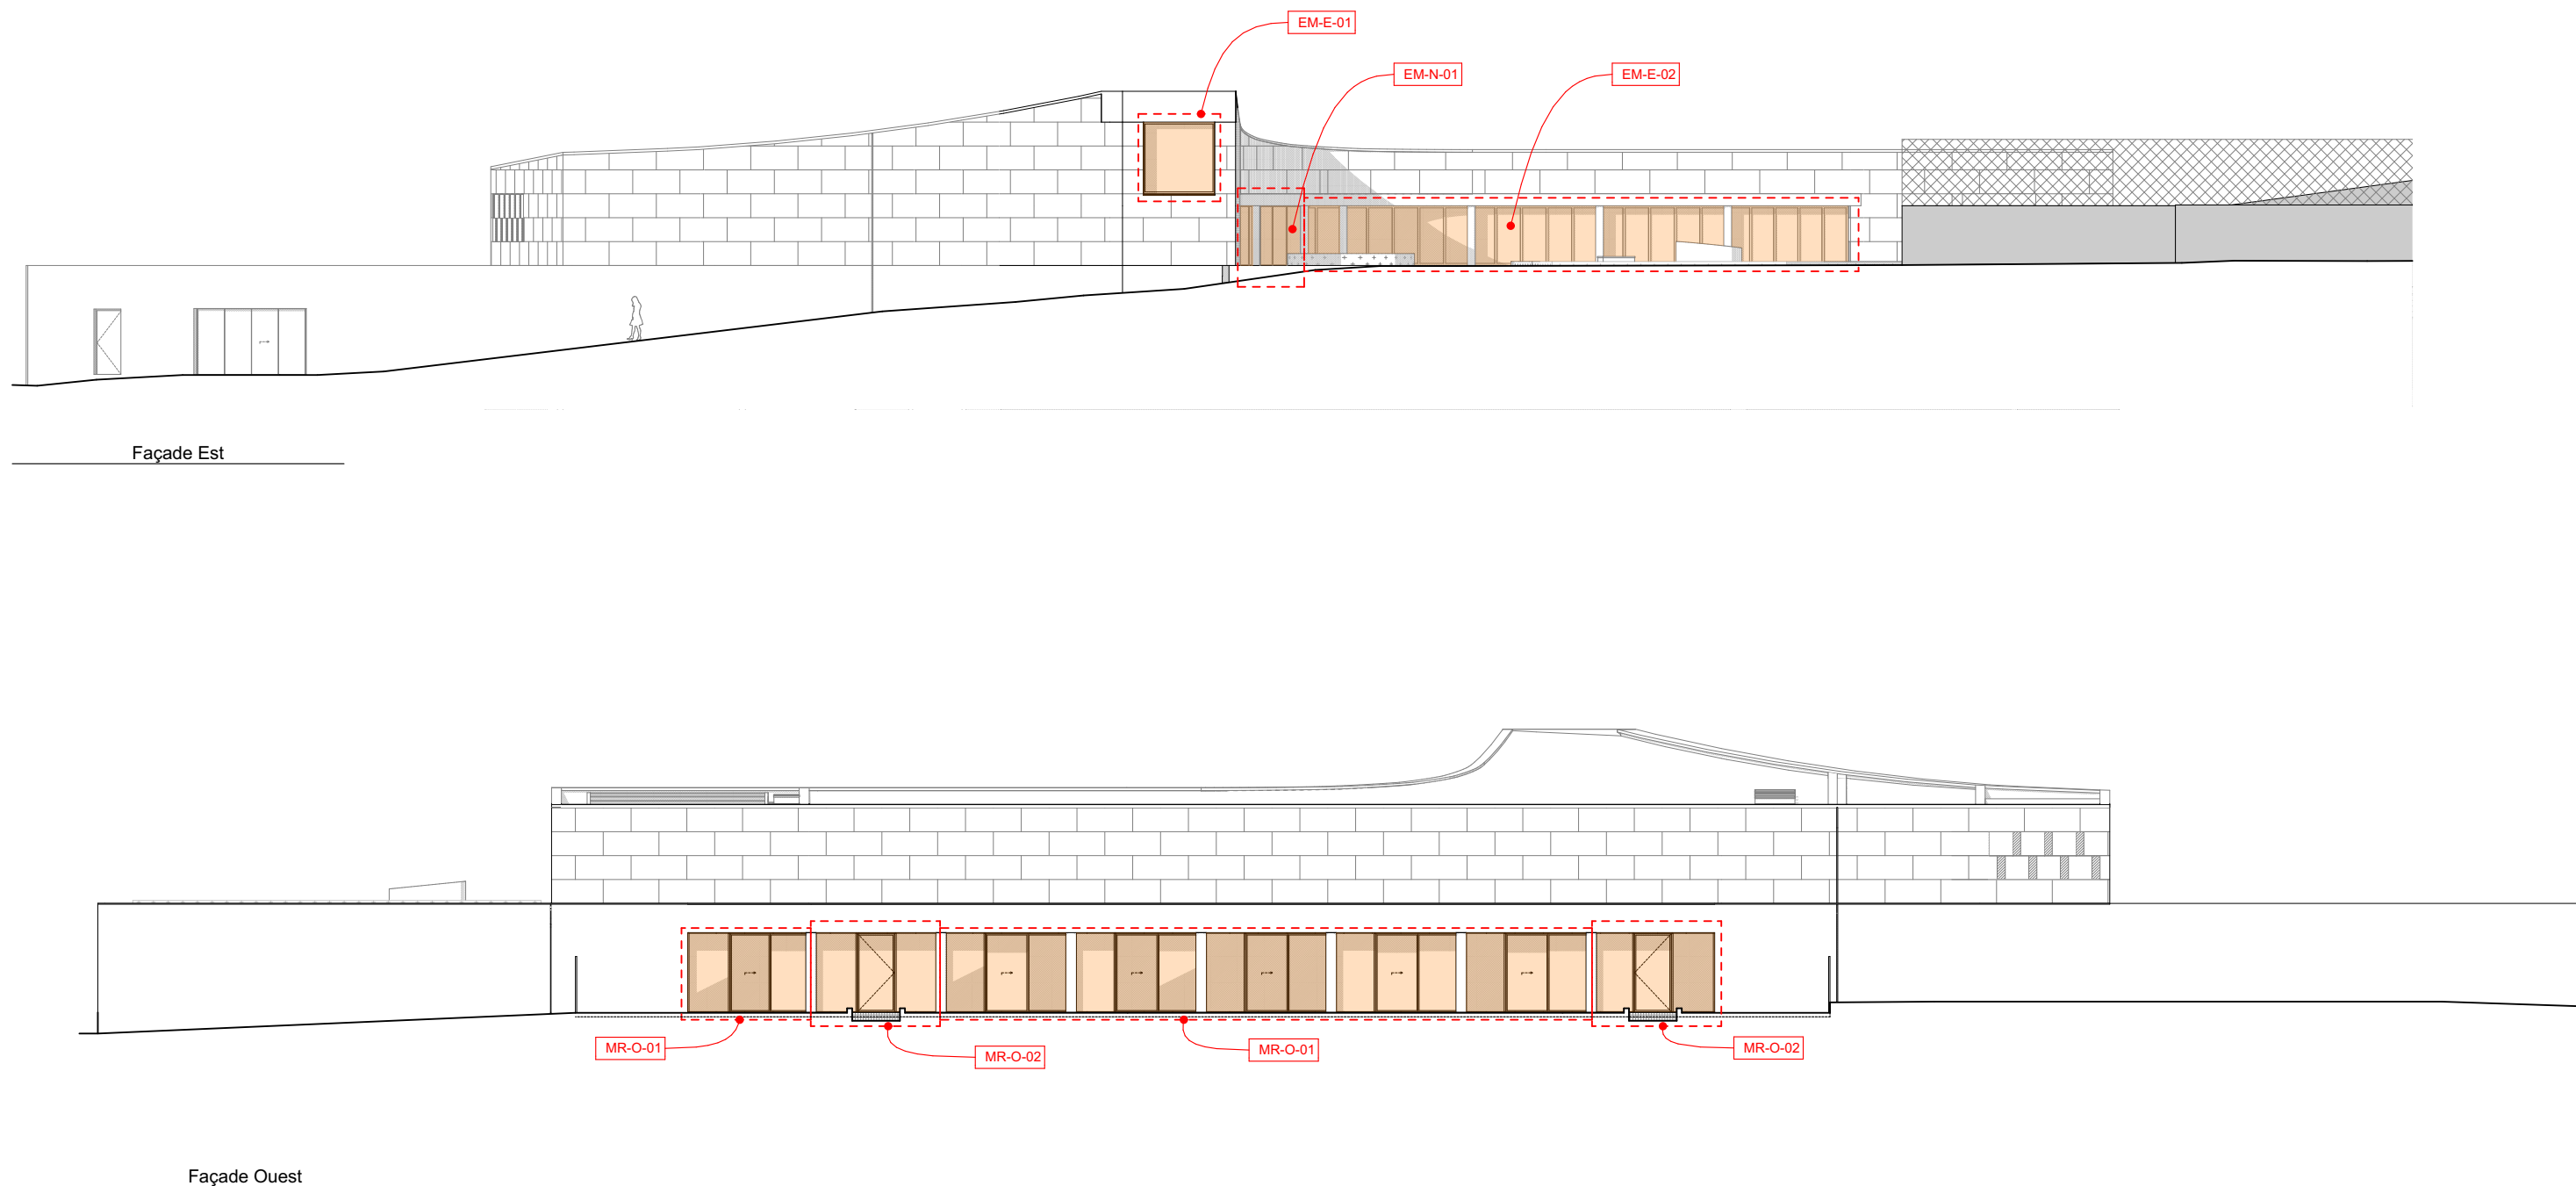

MAÎTRISE D'OUVRAGE

Euroméditerranée
79 boulevard de Dunkerque - 13232 Marseille Cedex 02
04 91 14 45 00
cecile.elbaz@euromediterranee.fr

ARCHITECTE MANDATAIRE

RAUM
1 rue de Colmar - 44000 Nantes
02 85 37 06 31
contact@raum.fr


DCE

Piscine Bougainville
13003 Marseille


Repérages - Menuiseries extérieures
Façades Ouest et Est

2016.4


ECHELLE : 1:250 FORMAT : A3
DATE : Juin 2025

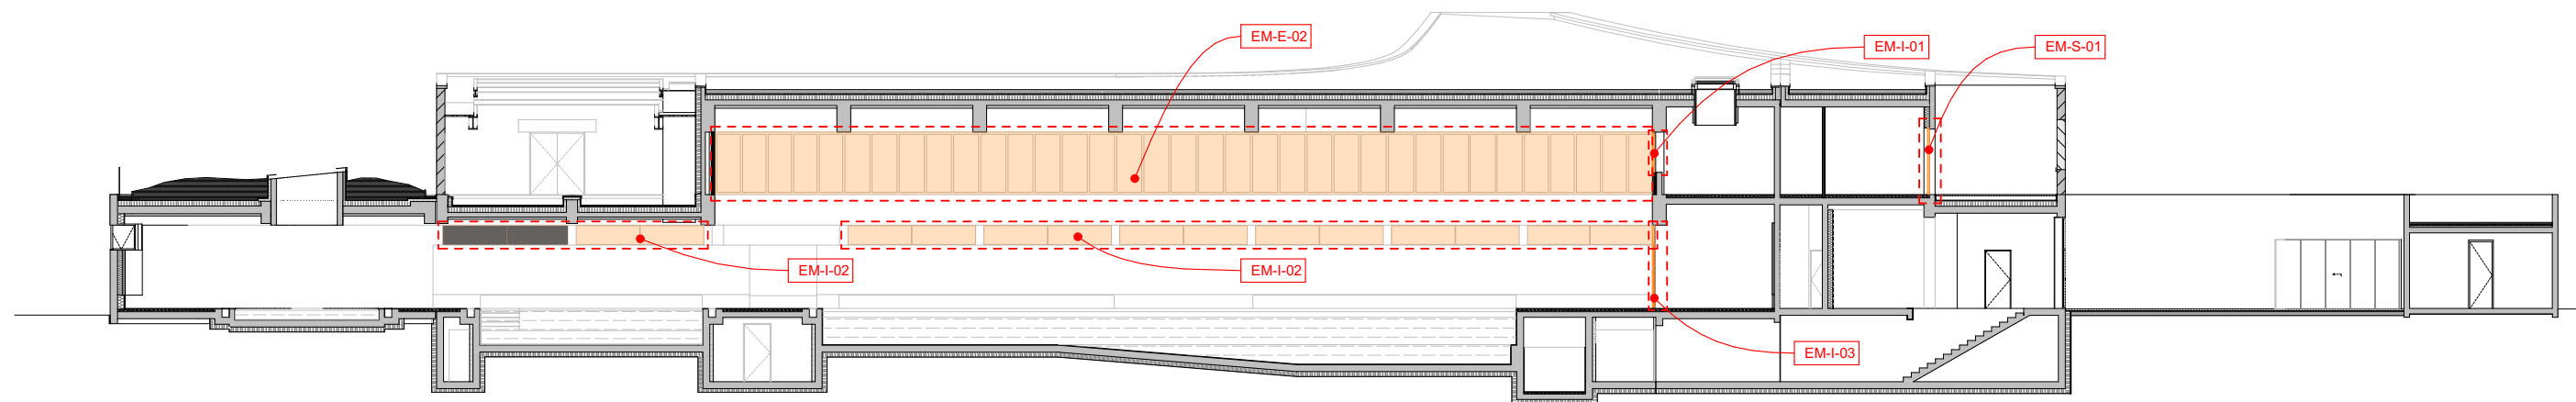

Coupe AA

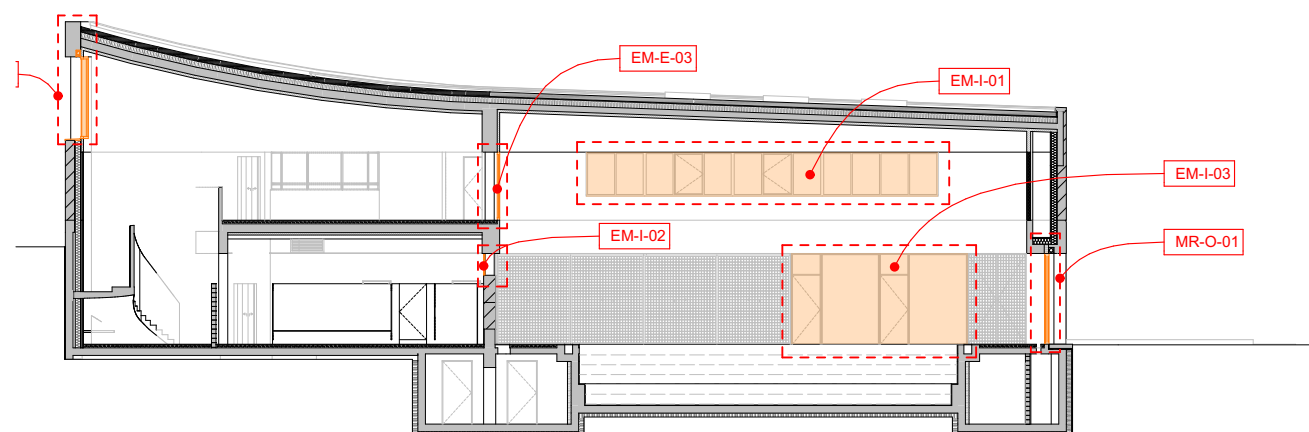

Coupe BB

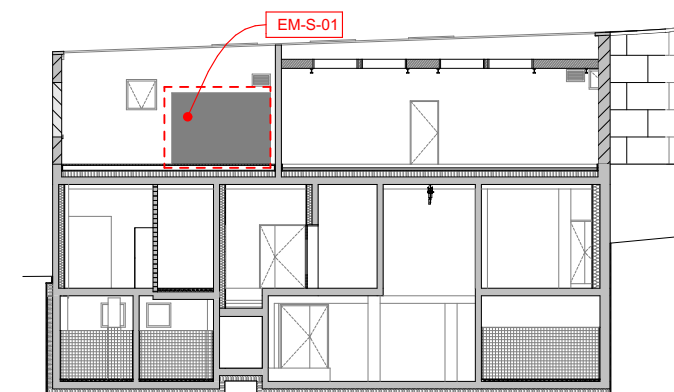

Coupe EE

MAÎTRISE D'OUVRAGE

Euroméditerranée
79 boulevard de Dunkerque - 13232 Marseille Cedex 02
04 91 14 45 00
cecile.elbaz@euromediterranee.fr

ARCHITECTE MANDATAIRE

RAUM
1 rue de Colmar - 44000 Nantes
02 85 37 06 31
contact@raum.fr

DCE

Piscine Bougainville
13003 Marseille

Repérages - Menuiseries extérieures
Façades intérieures

2016.5

ECHELLE : 1:250 FORMAT : A3
DATE : Juin 2025