

Piscine Bougainville

rue Edouard Crémieux 13003 Marseille

DCE

MAITRISE D'OUVRAGE

Euroméditerranée

79 boulevard de Dunkerque - 13232 Marseille Cedex 02
04 91 14 45 00
cecile.elbaz@euromediterranee.fr

BUREAU DE CONTROLE

DEKRA

Sébastien Perrachia
06 03 23 41 99
sebastien.perrachia@dekra.com

COORDONNATEUR SPS

QUALICONSLT

Gilles Trech
06 74 67 39 19
gilles.trech@qualiconsult.fr

ARCHITECTE MANDATAIRE

RAUM

1 rue de Colmar - 44000 Nantes
02 85 37 06 31
contact@raum.fr

ARCHITECTE ASSOCIÉ

EGR

7, rue d'Italie - 13006 Marseille
09 83 29 22 45
contact@atelieregr.com

ÉCONOMIE

BMF

250 Route de Charavines, Le Rivier D'Apprieu - 38140 Apprieu
04 76 65 19 34
jerome.guillem@bmf-conseil.fr

STRUCTURE

LAMOUREUX & RICCIOTTI INGÉNIERIE

20 place Isidore Brun - 83150 Bandol
04 94 94 80 12
guillaume.lamoureux@ring.fr

FLUIDES SSI BD STD ACV

INEX

275, boulevard Marcel Paul, bâtiment F - 44800 Saint-Herblain
02 40 89 63 10
arnaud.soyer@inex.fr

ACOUSTIQUE

LASA

97 Traverse de la Gouffonne - 13009 Marseille
04 91 55 66 31
ossakowsky@lasa.fr

VRD

CERRETTI

Chemin du Tonneau, Les Gorguettes - 13720 La Bouilladisse
04 42 18 08 20
accueil@cerretti.fr

PAYSAGE

SARAH TEN DAM

30 boulevard G. Clemenceau - 13600 La Ciotat
06 61 71 35 37
sarah.tendam@wanadoo.fr

POLLUTION SITE

ERG Environnement

14 Draille des Tribales, bâtiment E - 13127 Vitrolles
04 95 06 90 66
a-pighiera@erg-sa.fr



Repérages - Menuiseries intérieures

ALTITUDE RDC : 9.90 NGF


ECHELLE : FORMAT : A3

DATE : Juin 2025

2017

Légende menuiseries intérieures :

- Portes intérieures
- Rideaux intérieurs
- Miroirs
- Tableau blanc
- Bancs, plans de travail - bois massif
finition vernis hydrofuge mat incolore
- Bancs amovibles - bois massif
finition vernis hydrofuge mat incolore
- Tablettes - bois massif
finition vernis hydrofuge mat incolore
- Patères
- Meubles de rangement bas
- Banque d'accueil

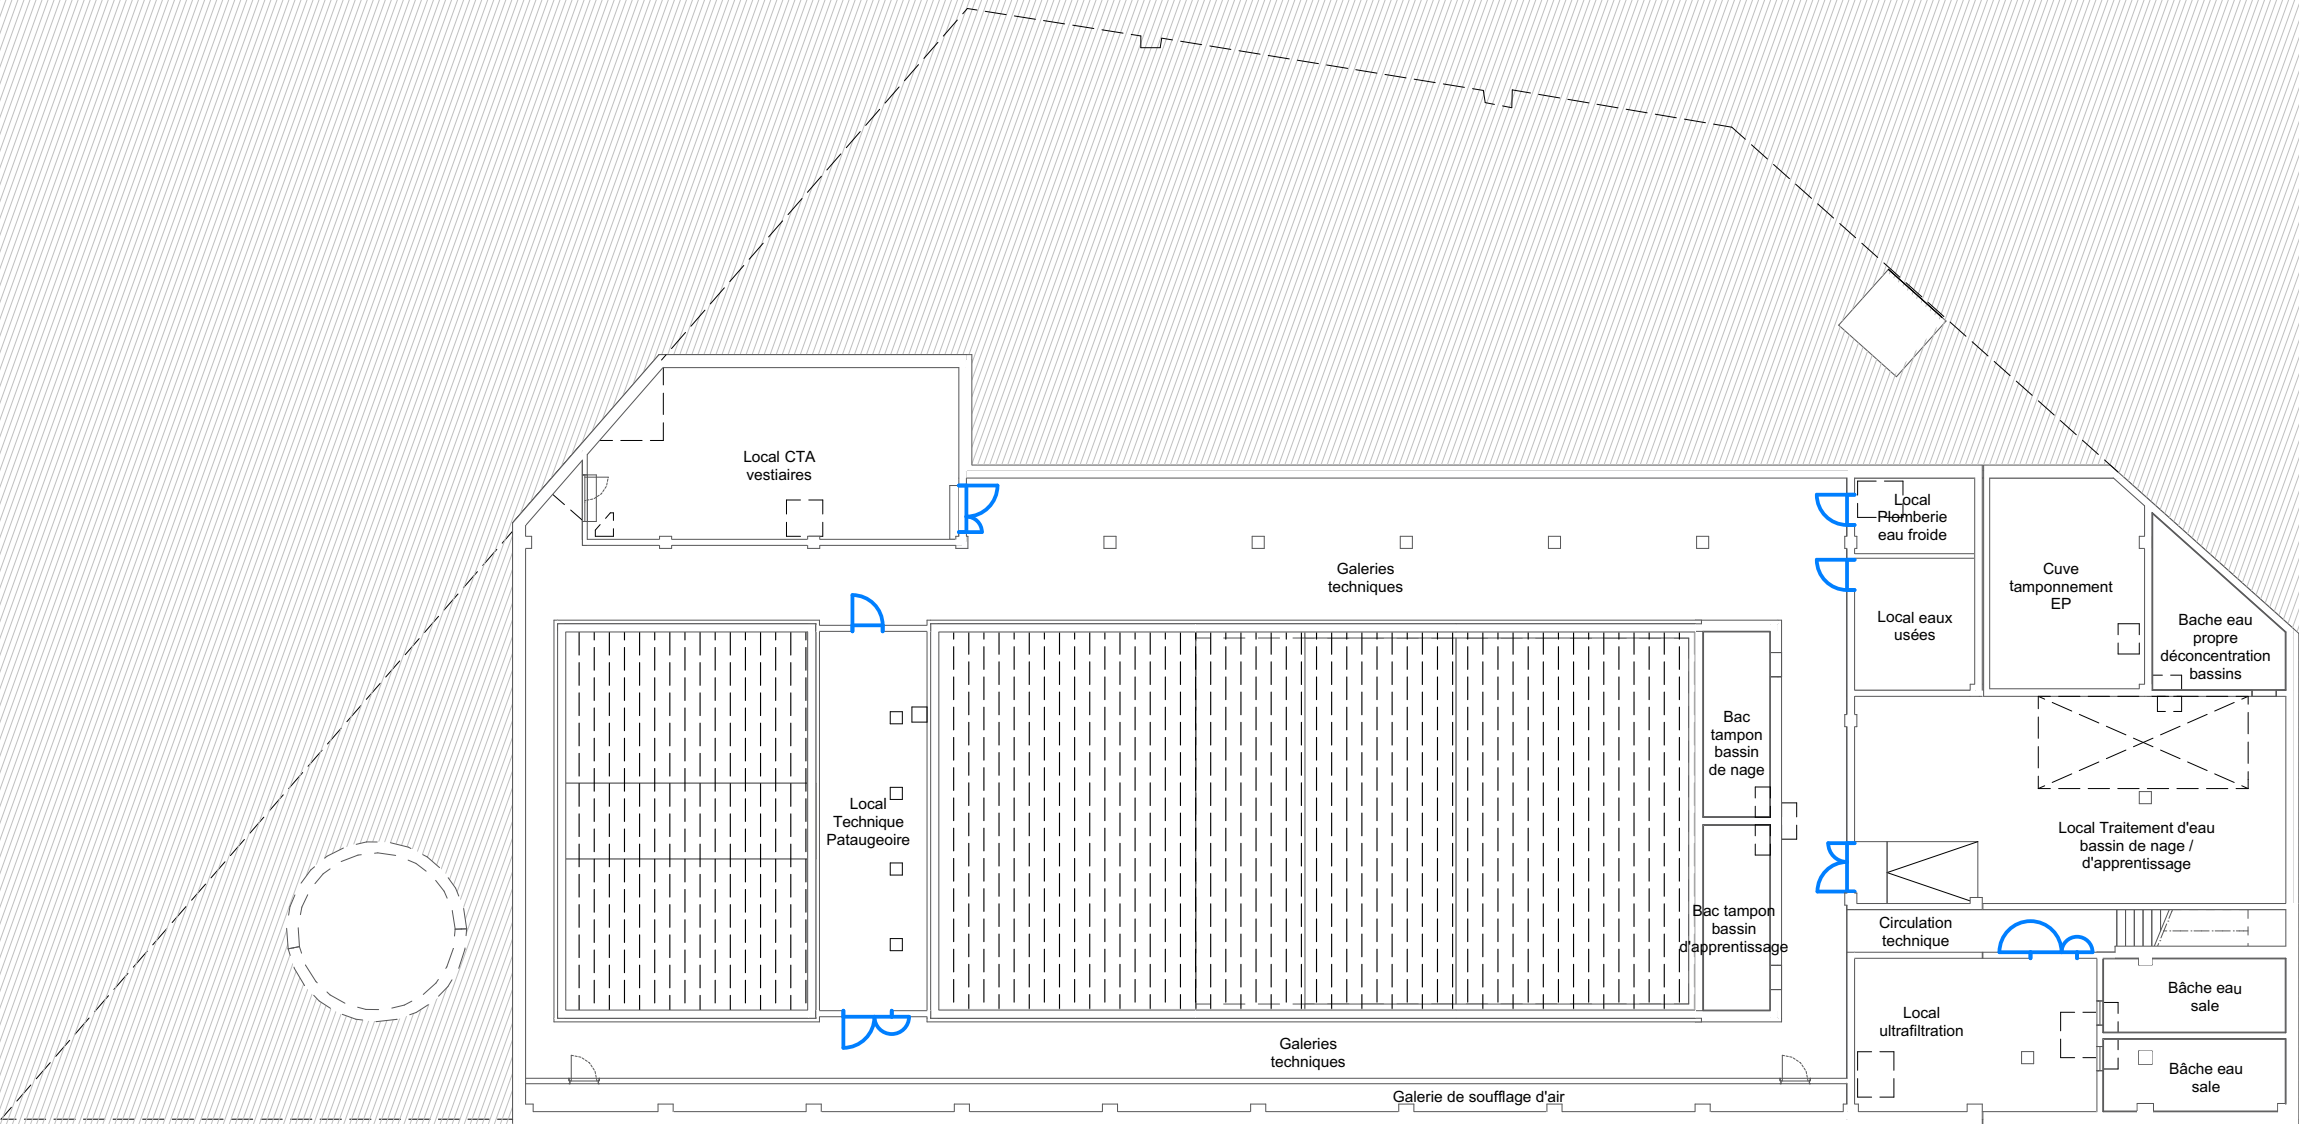

MAÎTRISE D'OUVRAGE

Euroméditerranée
79 boulevard de Dunkerque - 13232 Marseille Cedex 02
04 91 14 45 00
cecile.elbaz@euromediterranee.fr

ARCHITECTE MANDATAIRE

RAUM
1 rue de Colmar - 44000 Nantes
02 85 37 06 31
contact@raum.fr

DCE

Piscine Bougainville
13003 Marseille


Repérages - Menuiseries intérieures
Sous-sol

2017.1

ECHELLE : 1:250 FORMAT : A3
DATE : Juin 2025

Légende menuiseries intérieures :

- Portes intérieures
- Rideaux intérieurs
- Miroirs
- Tableau blanc
- Bancs, plans de travail - bois massif
finition vernis hydrofuge mat incolore
- Bancs amovibles - bois massif
finition vernis hydrofuge mat incolore
- Tablettes - bois massif
finition vernis hydrofuge mat incolore
- Patères
- Meubles de rangement bas
- Banque d'accueil

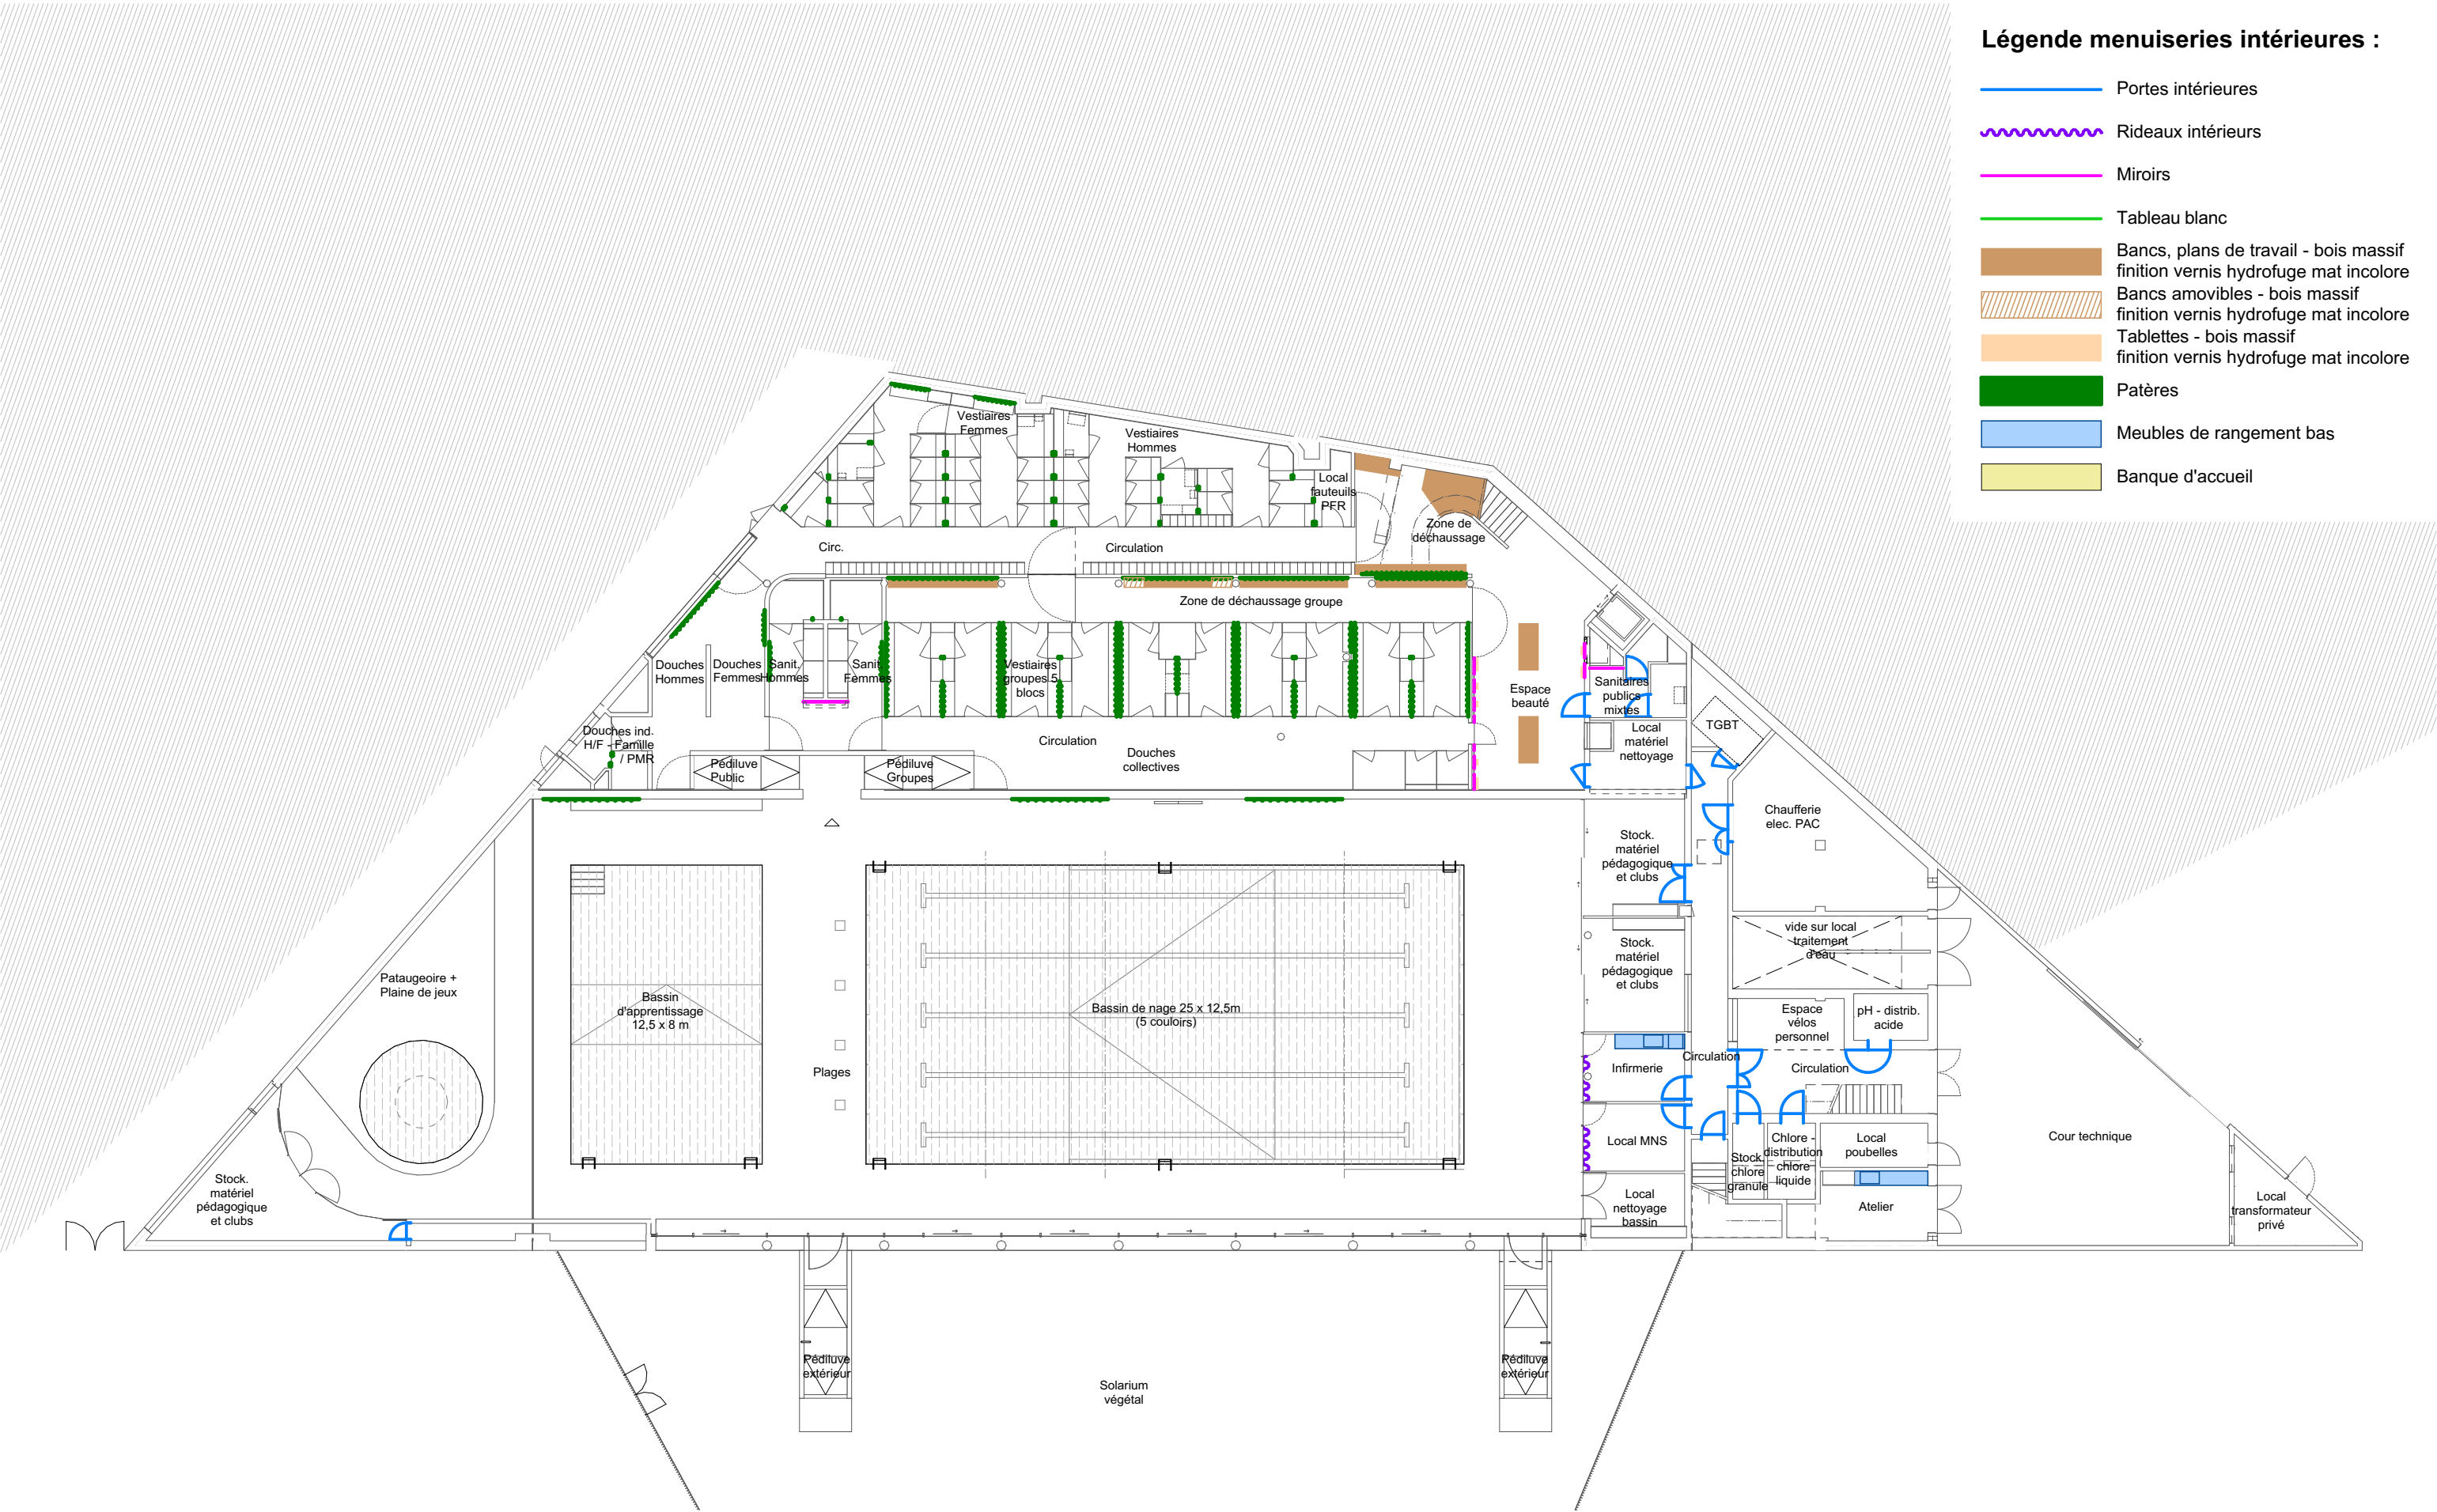

MAÎTRISE D'OUVRAGE

Euroméditerranée
79 boulevard de Dunkerque - 13232 Marseille Cedex 02
04 91 14 45 00
cecile.elbaz@euromediterranee.fr

ARCHITECTE MANDATAIRE

RAUM
1 rue de Colmar - 44000 Nantes
02 85 37 06 31
contact@raum.fr

DCE

Piscine Bougainville
13003 Marseille


Repérages - Menuiseries intérieures
Rez-de-jardin

2017.2

ECHELLE : 1:250 FORMAT : A3
DATE : Juin 2025

Légende menuiseries intérieures :

- Portes intérieures
- Rideaux intérieurs
- Miroirs
- Tableau blanc
- Bancs, plans de travail - bois massif
finition vernis hydrofuge mat incolore
- Bancs amovibles - bois massif
finition vernis hydrofuge mat incolore
- Tablettes - bois massif
finition vernis hydrofuge mat incolore
- Patères
- Meubles de rangement bas
- Banque d'accueil

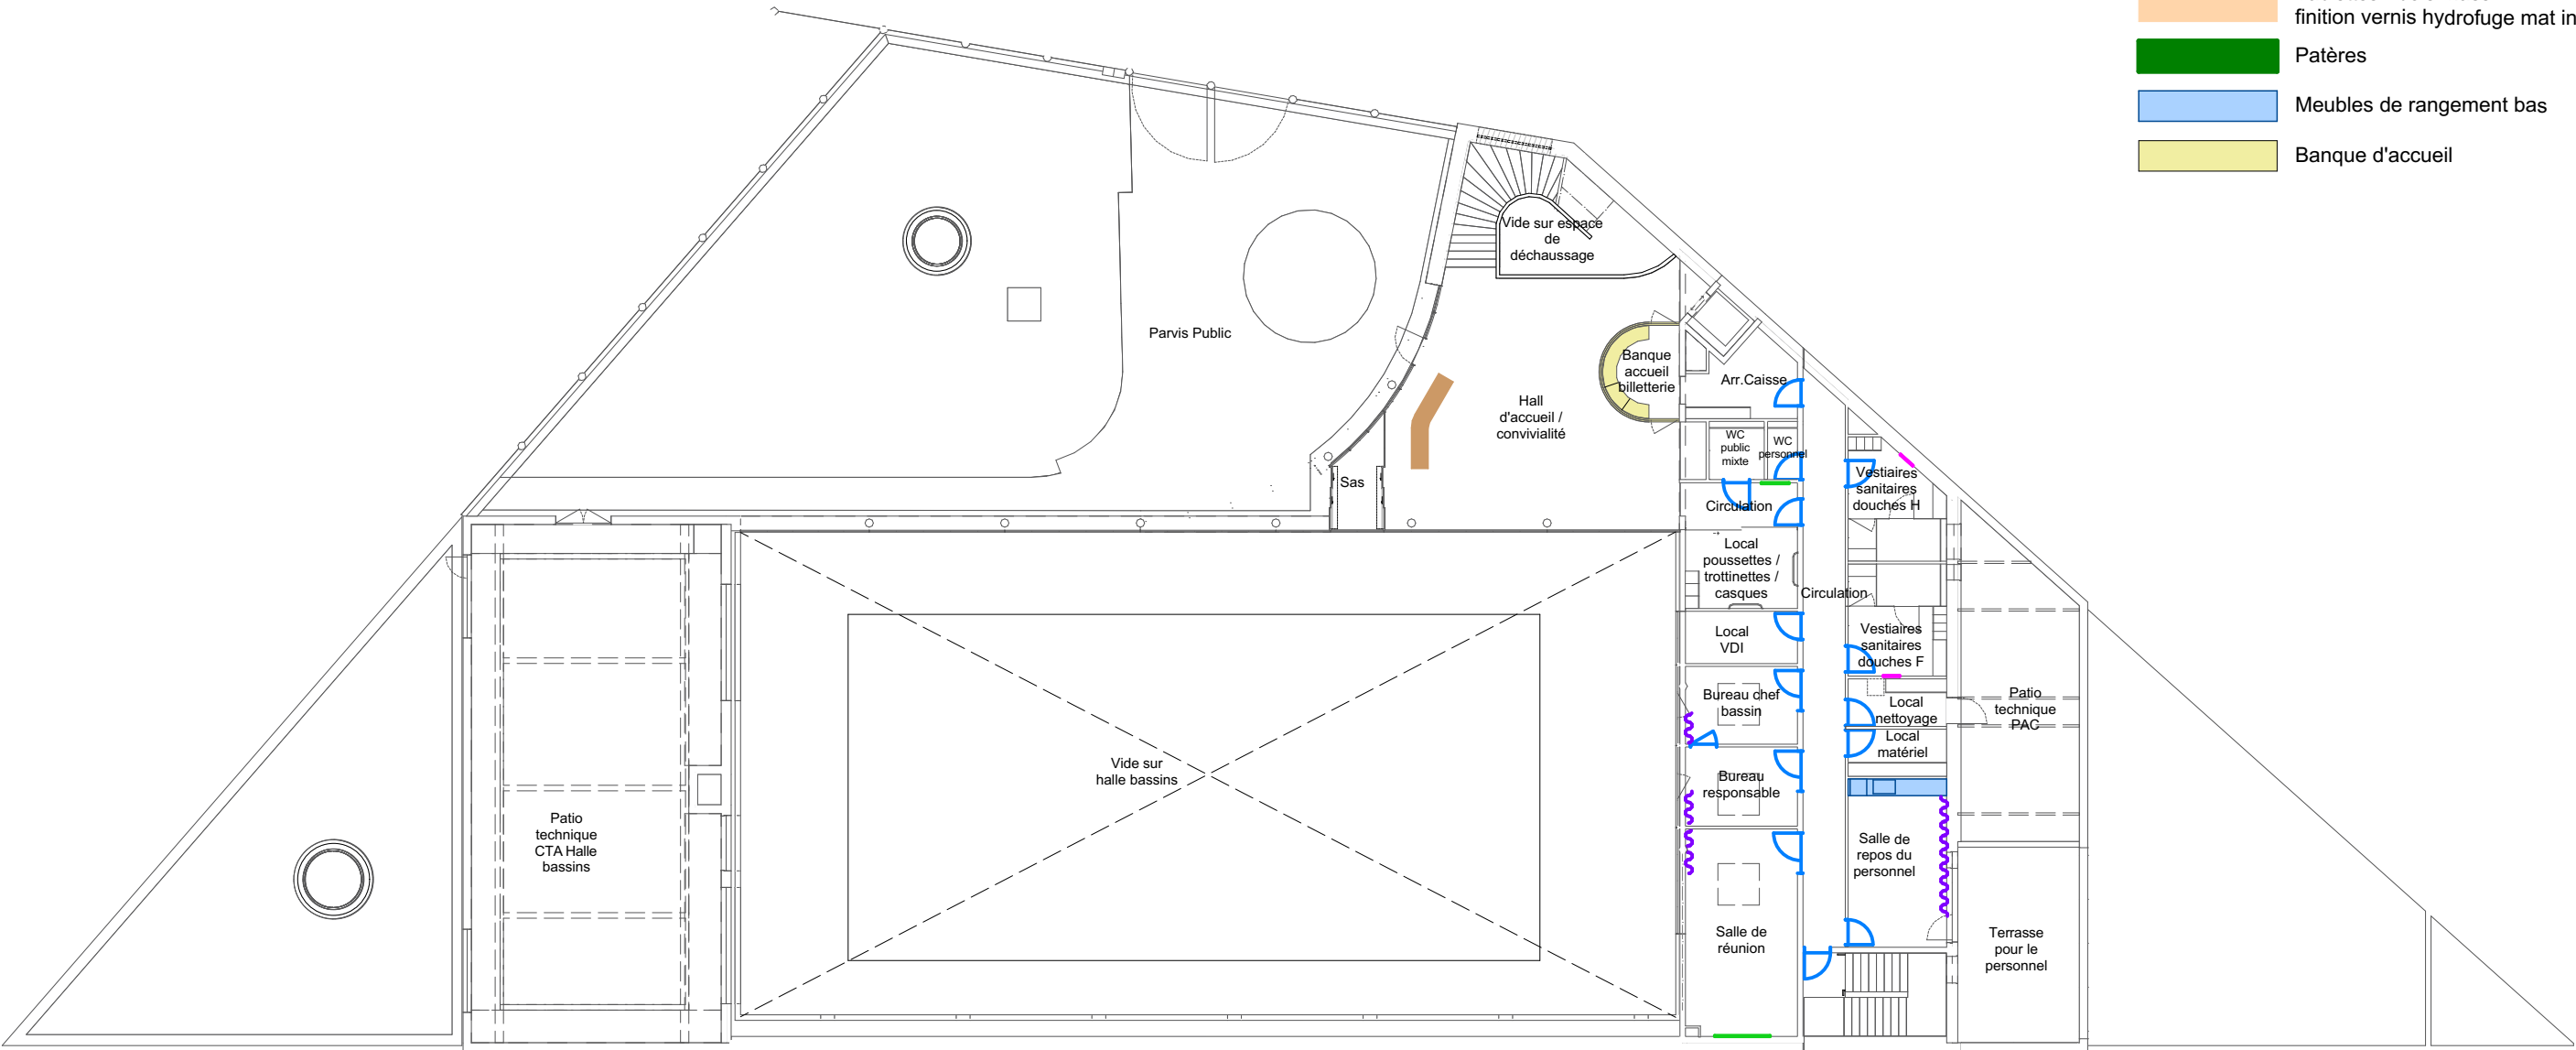

MAÎTRISE D'OUVRAGE

Euroméditerranée
79 boulevard de Dunkerque - 13232 Marseille Cedex 02
04 91 14 45 00
cecile.elbaz@euromediterranee.fr

ARCHITECTE MANDATAIRE

RAUM
1 rue de Colmar - 44000 Nantes
02 85 37 06 31
contact@raum.fr

DCE

Piscine Bougainville
13003 Marseille

Repérages - Menuiseries intérieures
Rez-de-chaussée

2017.3

ECHELLE : 1:250 FORMAT : A3
DATE : Juin 2025