

# Piscine Bougainville

rue Edouard Crémieux 13003 Marseille

DCE

MAITRISE D'OUVRAGE

**Euroméditerranée**

79 boulevard de Dunkerque - 13232 Marseille Cedex 02  
04 91 14 45 00  
cecile.elbaz@euromediterranee.fr

BUREAU DE CONTROLE

**DEKRA**

Sébastien Perrachia  
06 03 23 41 99  
sebastien.perrachia@dekra.com

COORDONNATEUR SPS

**QUALICONSLT**

Gilles Trech  
06 74 67 39 19  
gilles.trech@qualiconsult.fr

ARCHITECTE MANDATAIRE

**RAUM**

1 rue de Colmar - 44000 Nantes  
02 85 37 06 31  
contact@raum.fr

ARCHITECTE ASSOCIÉ

**EGR**

7, rue d'Italie - 13006 Marseille  
09 83 29 22 45  
contact@atelierregr.com

ÉCONOMIE

**BMF**

250 Route de Charavines, Le Rivier D'Apprieu - 38140 Apprieu  
04 76 65 19 34  
jerome.guillem@bmf-conseil.fr

STRUCTURE

**LAMOUREUX & RICCIOTTI INGÉNIERIE**

20 place Isidore Brun - 83150 Bandol  
04 94 94 80 12  
guillaume.lamoureux@ring.fr

FLUIDES SSI BD STD ACV

**INEX**

275, boulevard Marcel Paul, bâtiment F - 44800 Saint-Herblain  
02 40 89 63 10  
arnaud.soyer@inex.fr

ACOUSTIQUE

**LASA**

97 Traverse de la Gouffonne - 13009 Marseille  
04 91 55 66 31  
ossakowsky@lasa.fr

VRD

**CERRETTI**

Chemin du Tonneau, Les Gorguettes - 13720 La Bouilladisse  
04 42 18 08 20  
accueil@cerretti.fr

PAYSAGE

**SARAH TEN DAM**

30 boulevard G. Clemenceau - 13600 La Ciotat  
06 61 71 35 37  
sarah.tendam@wanadoo.fr

POLLUTION SITE

**ERG Environnement**

14 Draille des Tribales, bâtiment E - 13127 Vitrolles  
04 95 06 90 66  
a-pighiera@erg-sa.fr




## Repérages - Equipements des bassins

ALTITUDE RDC : 9.90 NGF  
ECHELLE :           FORMAT : A3  
DATE : Juin 2025

2019

Légende équipements bassins :

- Banc carrelé
- Quai + plots de départ carrelés (5 plots)
- Trappe de ligne de nage / guide enrouleur inox / filet de réception au sous-sol
- Echelles amovibles
- Fourreaux sur plage + poteau inox
- Lignes faux départ (x1) / repère virage dos (X2)
- Lignes d'eau
- Ancrage de ligne d'eau sur bajoyer (encastré)  
Bassin de nage 25m x 12,5m ancrages pour 5 ou 6 lignes d'eau
- Emplacement de l'élévateur mobile PMR
- Escalier carrelé immergé

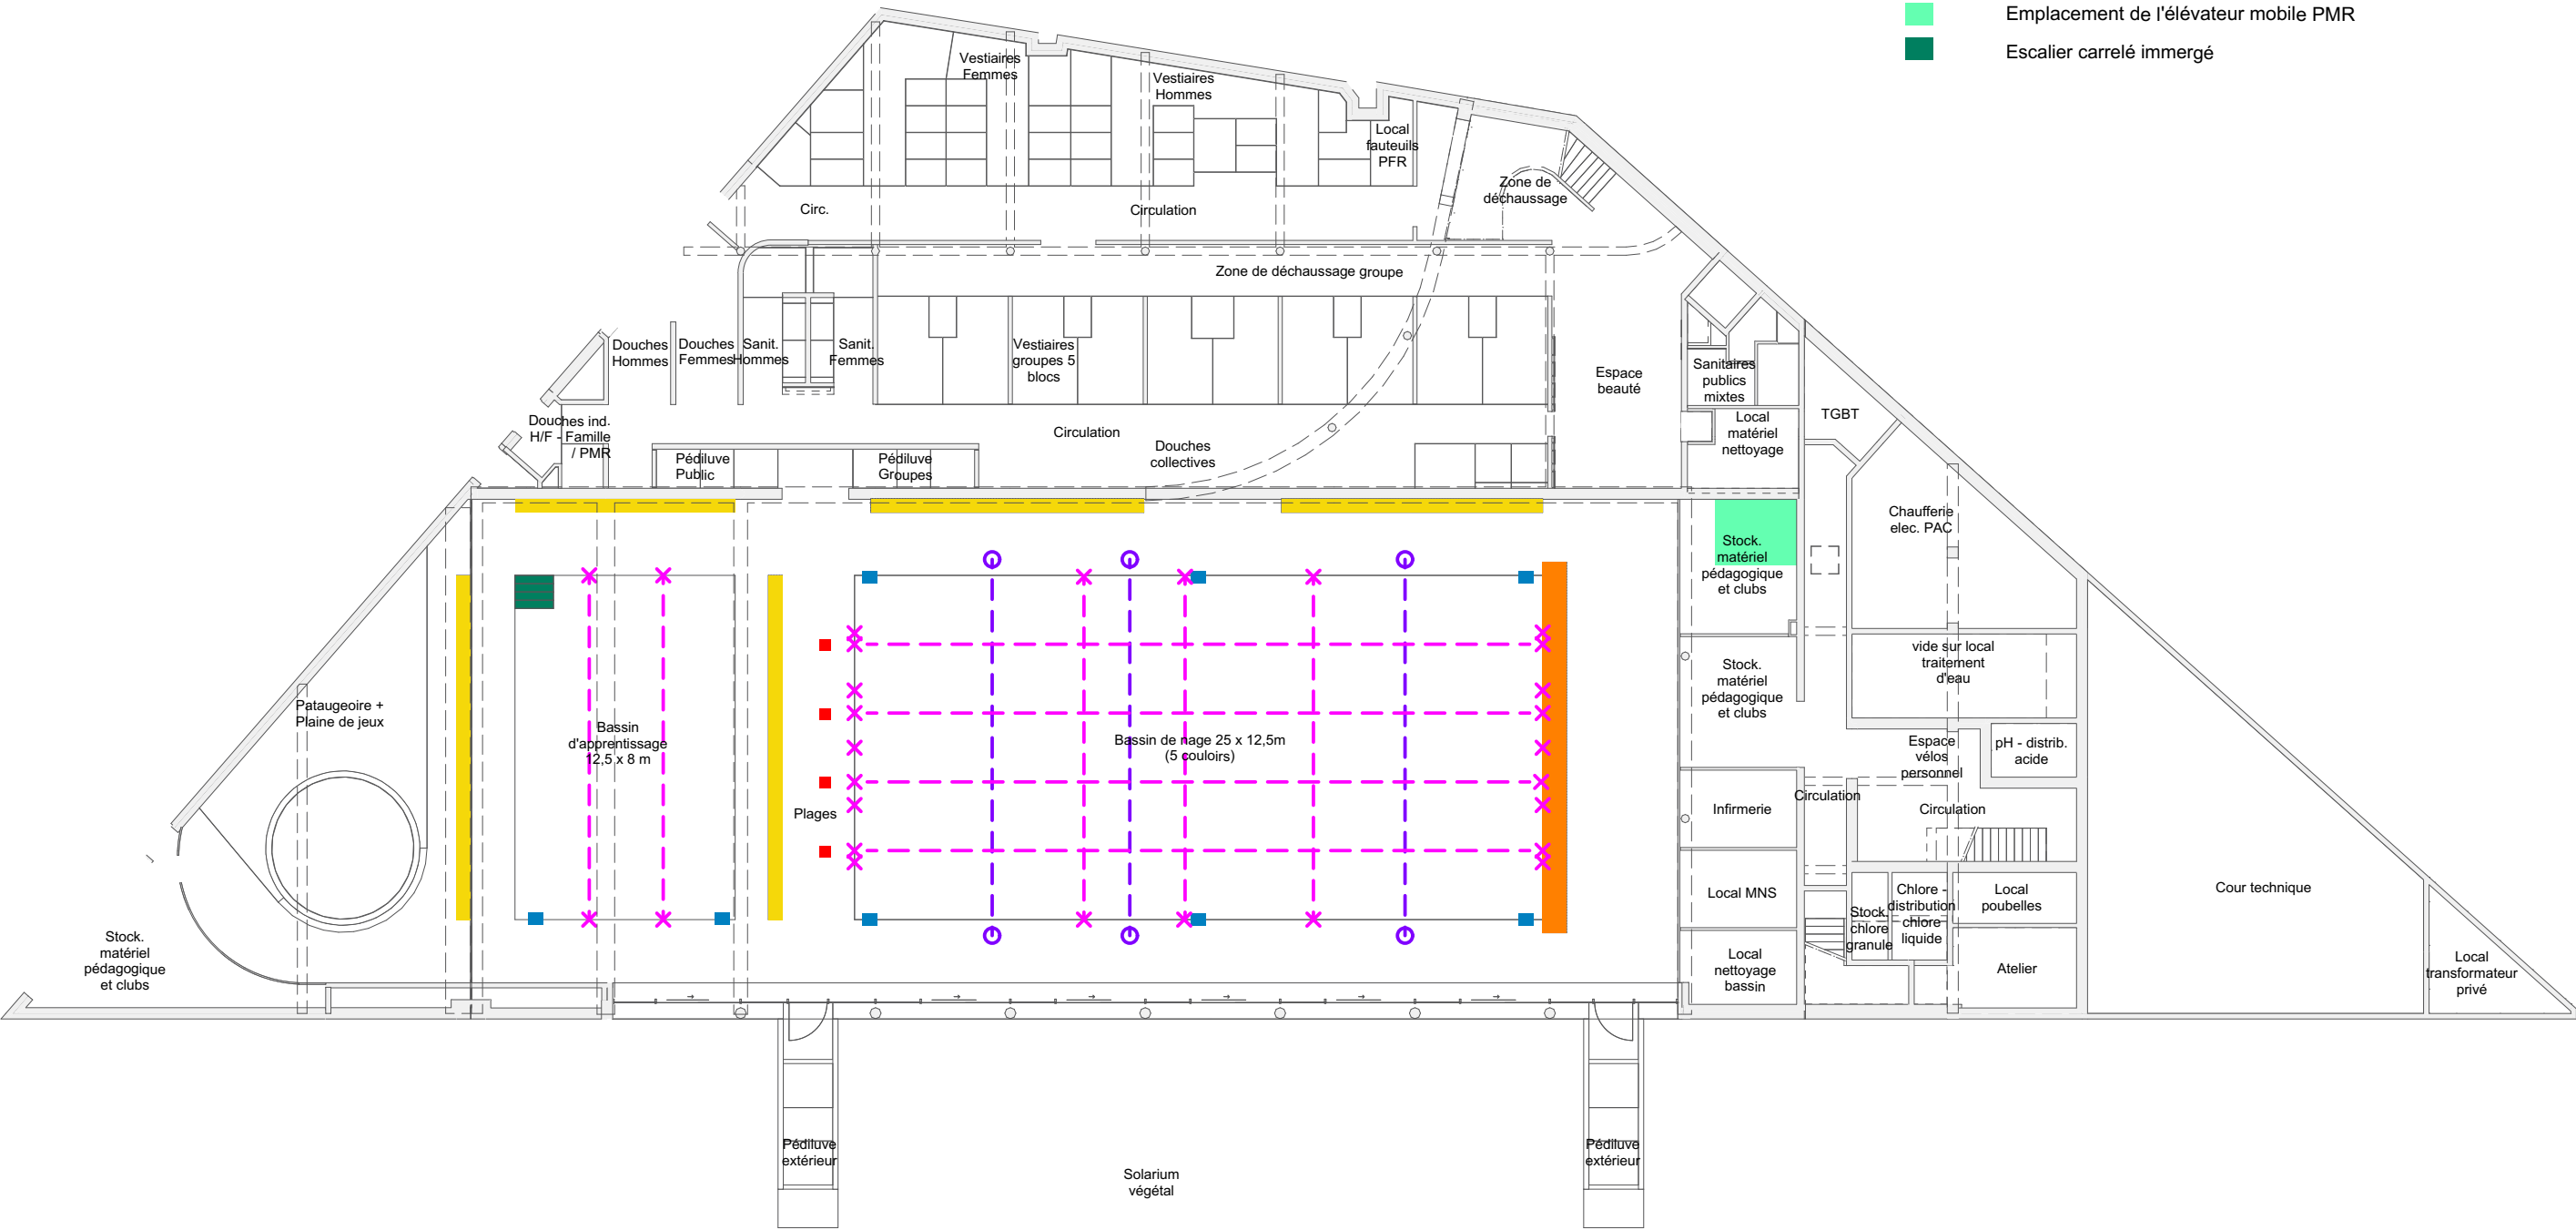

MAÎTRISE D'OUVRAGE

**Euroméditerranée**  
79 boulevard de Dunkerque - 13232 Marseille Cedex 02  
04 91 14 45 00  
cecile.elbaz@euromediterranee.fr

ARCHITECTE MANDATAIRE

**RAUM**  
1 rue de Colmar - 44000 Nantes  
02 85 37 06 31  
contact@raum.fr

**DCE**

Piscine Bougainville  
13003 Marseille

Repérages - Equipements des bassins  
Rez-de-jardin

**2019.1**

ECHELLE : 1:250 FORMAT : A3  
DATE : Juin 2025