

# Piscine Bougainville

rue Edouard Crémieux 13003 Marseille

DCE

MAITRISE D'OUVRAGE

**Euroméditerranée**

79 boulevard de Dunkerque - 13232 Marseille Cedex 02  
04 91 14 45 00  
cecile.elbaz@euromediterranee.fr

BUREAU DE CONTROLE

**DEKRA**

Sébastien Perrachia  
06 03 23 41 99  
sebastien.perrachia@dekra.com

COORDONNATEUR SPS

**QUALICONSLT**

Gilles Trech  
06 74 67 39 19  
gilles.trech@qualiconsult.fr

ARCHITECTE MANDATAIRE

**RAUM**

1 rue de Colmar - 44000 Nantes  
02 85 37 06 31  
contact@raum.fr

ARCHITECTE ASSOCIÉ

**EGR**

7, rue d'Italie - 13006 Marseille  
09 83 29 22 45  
contact@atelieregr.com

ÉCONOMIE

**BMF**

250 Route de Charavines, Le Rivier D'Apprieu - 38140 Apprieu  
04 76 65 19 34  
jerome.guillem@bmf-conseil.fr

STRUCTURE

**LAMOUREUX & RICCIOTTI INGÉNIERIE**

20 place Isidore Brun - 83150 Bandol  
04 94 94 80 12  
guillaume.lamoureux@ring.fr

FLUIDES SSI BD STD ACV

**INEX**

275, boulevard Marcel Paul, bâtiment F - 44800 Saint-Herblain  
02 40 89 63 10  
arnaud.soyer@inex.fr

ACOUSTIQUE

**LASA**

97 Traverse de la Gouffonne - 13009 Marseille  
04 91 55 66 31  
ossakowsky@lasa.fr

VRD

**CERRETTI**

Chemin du Tonneau, Les Gorguettes - 13720 La Bouilladisse  
04 42 18 08 20  
accueil@cerretti.fr

PAYSAGE

**SARAH TEN DAM**

30 boulevard G. Clemenceau - 13600 La Ciotat  
06 61 71 35 37  
sarah.tendam@wanadoo.fr

POLLUTION SITE

**ERG Environnement**

14 Draille des Tribales, bâtiment E - 13127 Vitrolles  
04 95 06 90 66  
a-pighiera@erg-sa.fr



## Repérages - Etanchéités

ALTITUDE RDC : 9.90 NGF

ECHELLE :           FORMAT : A3

DATE : Juin 2025

2020

### Etanchéités en partie courante

- Couvertine / coiffe**

### Points singuliers

-  *TP/EEP alu laqué*

ID	FT02
Lot	02 / ETANCHEITE
Type	Fenêtre de toit
Profil	Aluminium
Ouverture	Ouvrant motorisé
Aff. ac. Rw+Ctr	≥30dB
Occupation	Store extérieur motorisé

Légende étanchéité / couverture :

Etanchéités en partie courante

- Type 1 : Complexe d'étanchéité isolé autoprotégé sous lit de gravillons
- Type 1a : Complexe d'étanchéité isolé autoprotégé sous chape béton désactivé teinté gravillonné
- Type 1b : Complexe d'étanchéité isolé autoprotégé sous gravillons
- Type 1c : Complexe d'étanchéité isolé autoprotégé sous chape
- Type 2a : Complexe d'étanchéité isolé sous protection - végétation extensive
- Type 2b : Complexe d'étanchéité isolé sous protection - végétation intensive
- Type 3 : Complexe d'étanchéité isolé sous lames bois sur plots
- Type 4 : Complexe d'étanchéité isolé / non-isolé sous protection lourde béton
- Type 5 : Complexe d'étanchéité isolé sous dalles sur plots
- Type 6 : Bacs plantés précultivés

Couvertine / coiffe


- Coiffe béton préfabriqué teinté dans la masse

Points singuliers

- Relevés d'étanchéité isolés / non-isolés sur reliefs béton
- Relevés d'étanchéité sur plots métalliques, lanterneaux etc...
- Garde-grève en périphérie des espaces plantés en toiture - H30cm
- Retombées d'étanchéité / étanchéité enterrée
- Cuvelage / étanchéité sur VPP ou berlinoise

- Naissance EP
- DEP
- TP/EEP alu laqué

Nota : toutes les descentes EP apparentes sont en alu thermolaqué ou inox  
Les descentes EP apparentes calorifugées sont habillées de tôle thermolaquée.

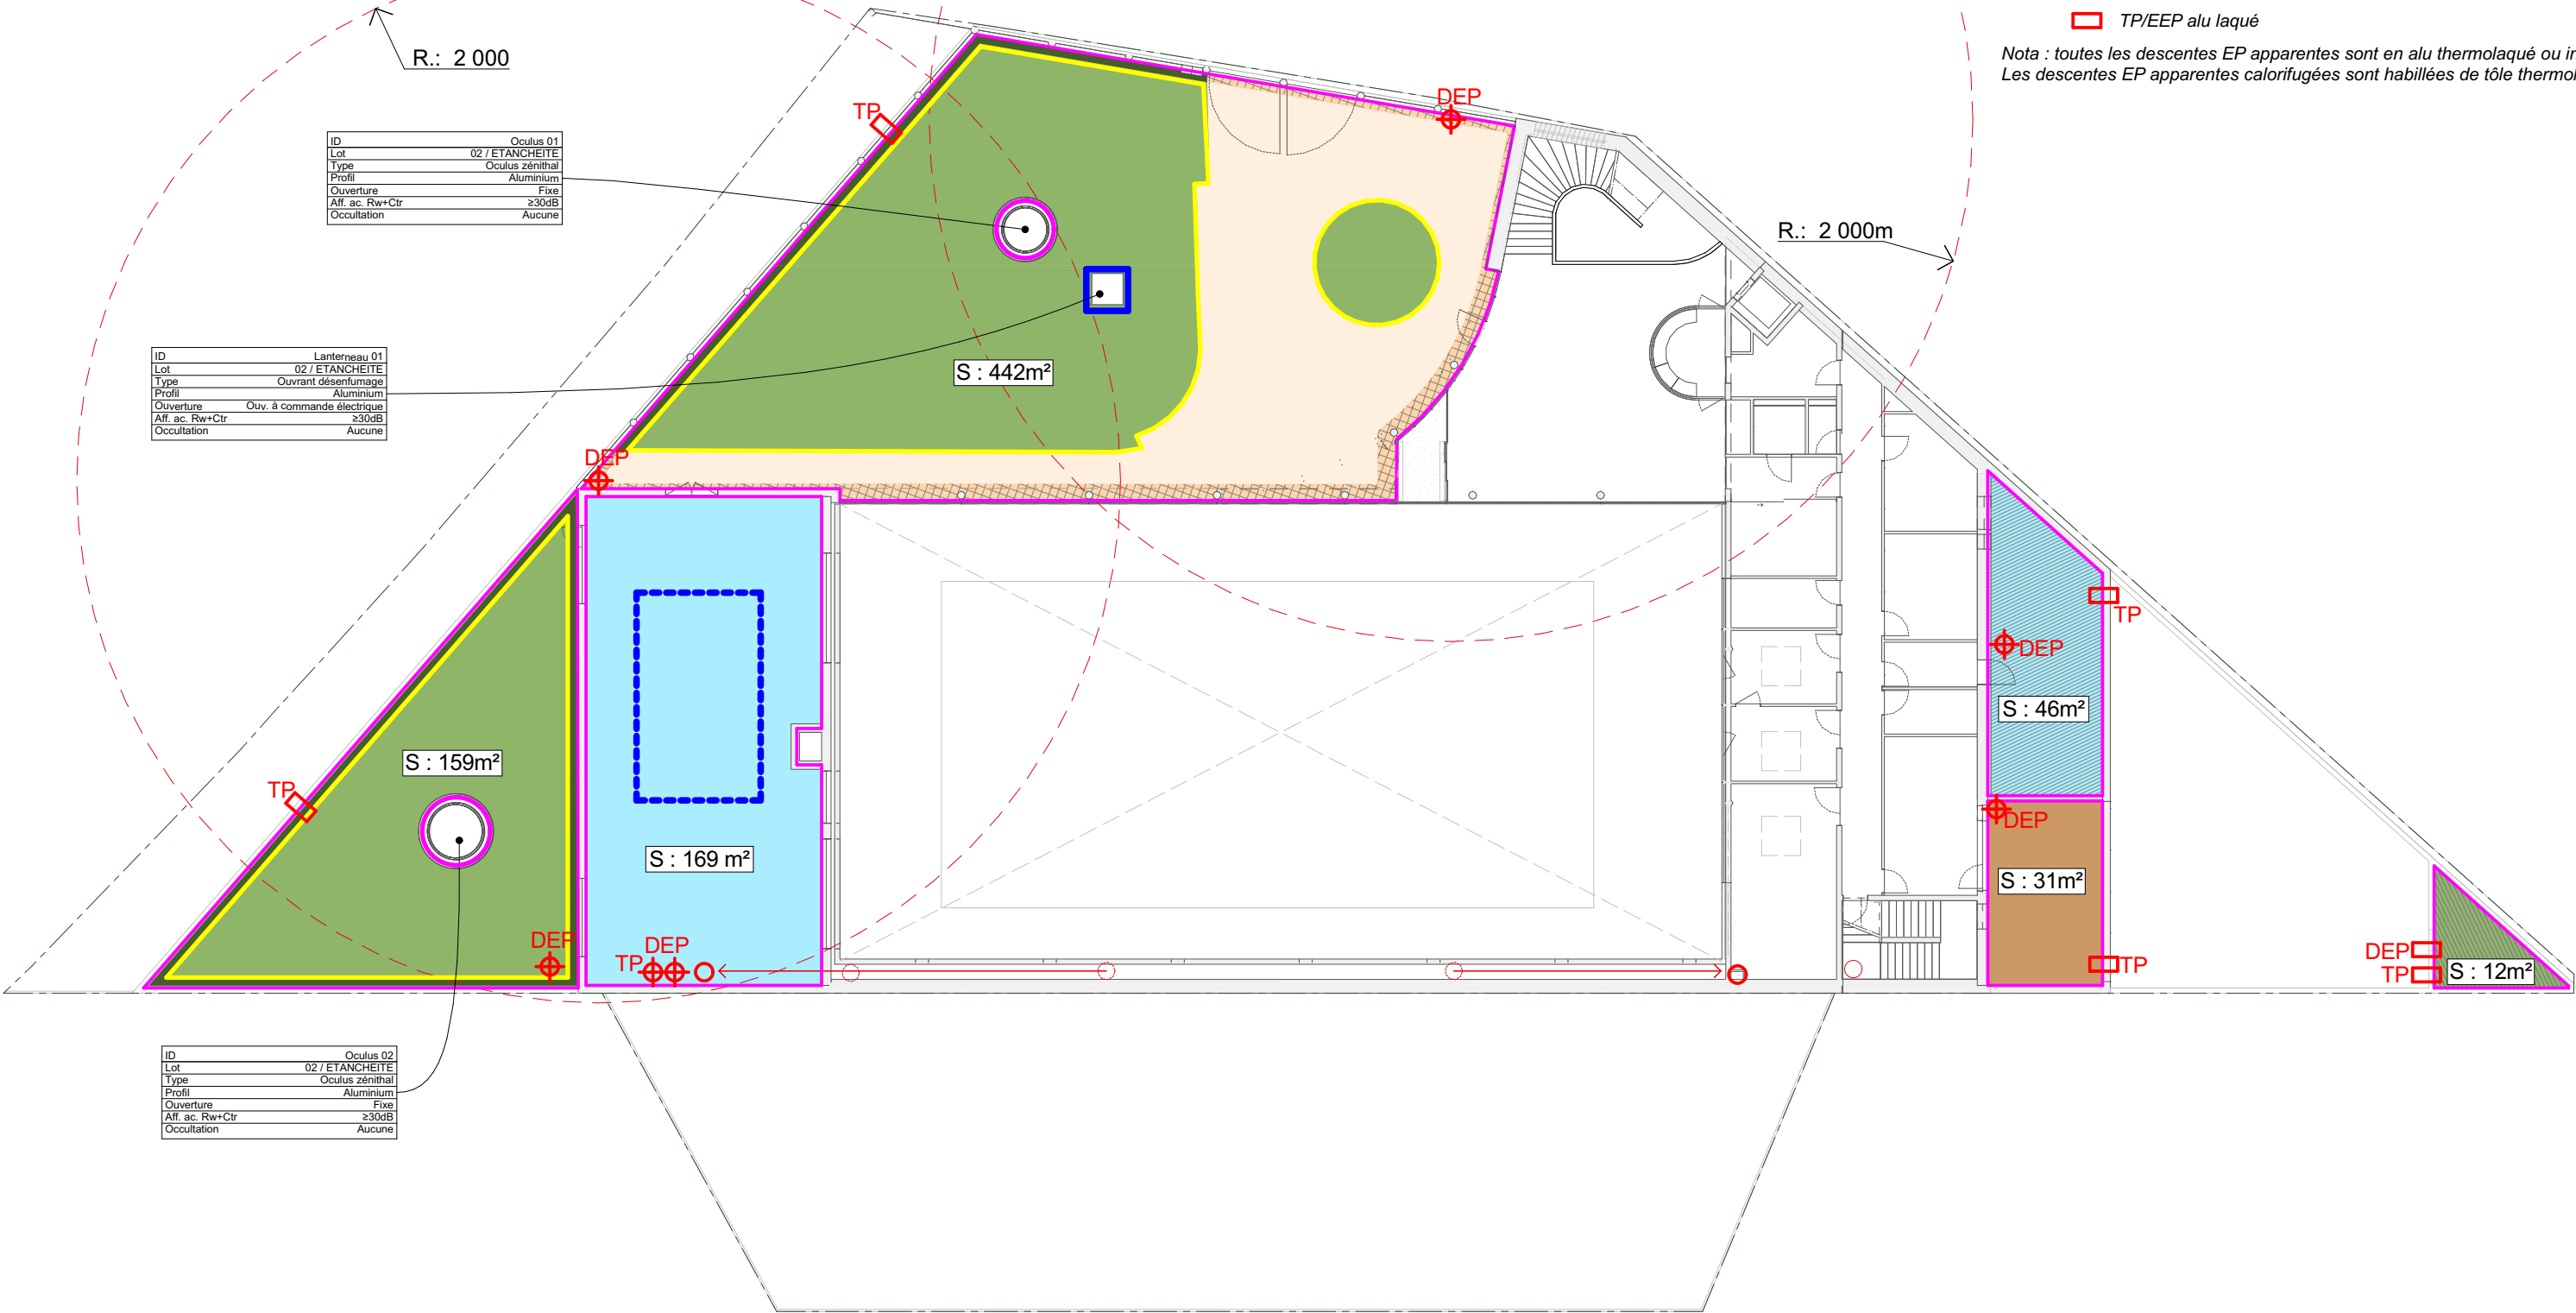

MAÎTRISE D'OUVRAGE

**Euroméditerranée**  
79 boulevard de Dunkerque - 13232 Marseille Cedex 02  
04 91 14 45 00  
cecile.elbaz@euromediterranee.fr

ARCHITECTE MANDATAIRE

**RAUM**  
1 rue de Colmar - 44000 Nantes  
02 85 37 06 31  
contact@raum.fr

**DCE**

Piscine Bougainville  
13003 Marseille

Repérages - Etanchéités  
Rez-de-chaussée

**2020.2**

ECHELLE : 1:250 FORMAT : A3  
DATE : Juin 2025

Légende étanchéité / couverture :

Etanchéités en partie courante

- Type 1 : Complexe d'étanchéité isolé autoprotégé sous lit de gravillons
- Type 1a : Complexe d'étanchéité isolé autoprotégé sous chape béton désactivé teinté gravillonné
- Type 1b : Complexe d'étanchéité isolé autoprotégé sous gravillons
- Type 1c : Complexe d'étanchéité isolé autoprotégé sous chape
- Type 2a : Complexe d'étanchéité isolé sous protection - végétation extensive
- Type 2b : Complexe d'étanchéité isolé sous protection - végétation intensive
- Type 3 : Complexe d'étanchéité isolé sous lames bois sur plots
- Type 4 : Complexe d'étanchéité isolé / non-isolé sous protection lourde béton
- Type 5 : Complexe d'étanchéité isolé sous dalles sur plots
- Type 6 : Bacs plantés précultivés


Couvertine / coiffe

- Coiffe béton préfabriqué teinté dans la masse

Points singuliers

- Relevés d'étanchéité isolés / non-isolés sur reliefs béton
- Relevés d'étanchéité sur plots métalliques, lanterneaux etc...
- Garde-grève en périphérie des espaces plantés en toiture - H30cm
- Retombées d'étanchéité / étanchéité enterrée
- Cuvelage / étanchéité sur VPP ou berlinoise
- Naissance EP
- DEP
- TP/EEP alu laqué

Nota : toutes les descentes EP apparentes sont en alu thermolaqué ou inox  
Les descentes EP apparentes calorifugées sont habillées de tôle thermolaquée.

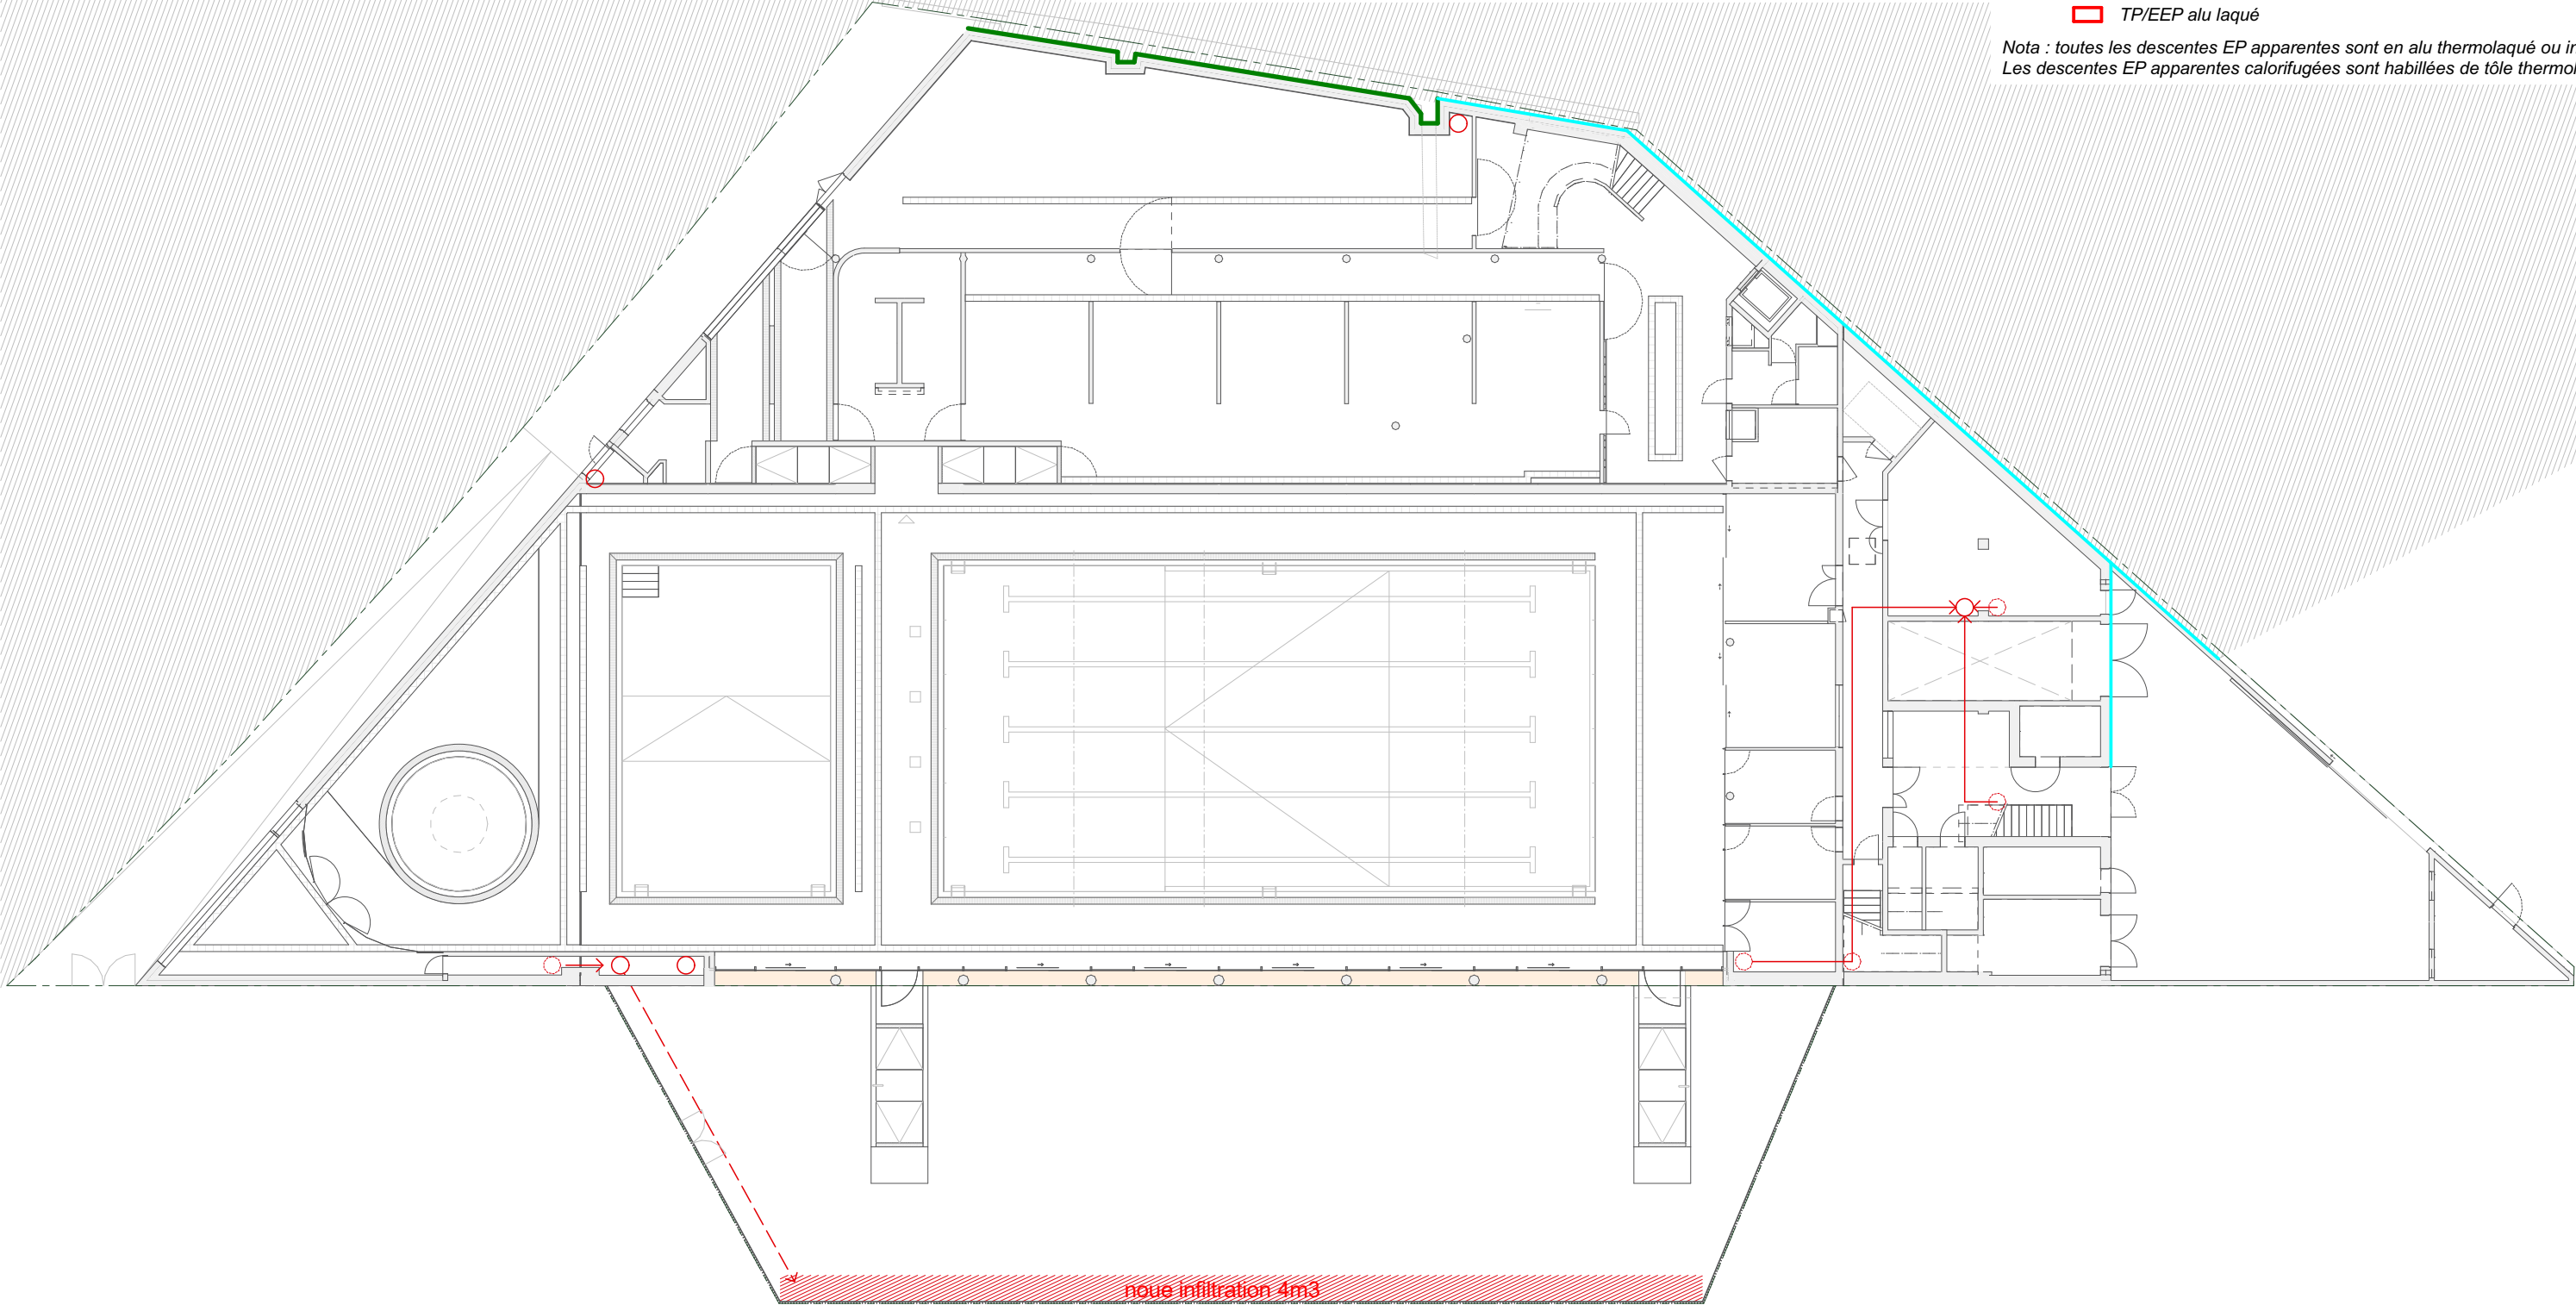

MAÎTRISE D'OUVRAGE

**Euroméditerranée**  
79 boulevard de Dunkerque - 13232 Marseille Cedex 02  
04 91 14 45 00  
cecile.elbaz@euromediterranee.fr

ARCHITECTE MANDATAIRE

**RAUM**  
1 rue de Colmar - 44000 Nantes  
02 85 37 06 31  
contact@raum.fr

**DCE**

Piscine Bougainville  
13003 Marseille

Repérages - Etanchéités  
Rez-de-jardin

**2020.3**

ECHELLE : 1:250 FORMAT : A3  
DATE : Juin 2025



Légende étanchéité / couverture :

Etanchéités en partie courante

- Type 1 : Complexe d'étanchéité isolé autoprotégé sous lit de gravillons
- Type 1a : Complexe d'étanchéité isolé autoprotégé sous chape béton désactivé teinté gravillonné
- Type 1b : Complexe d'étanchéité isolé autoprotégé sous gravillons
- Type 1c : Complexe d'étanchéité isolé autoprotégé sous chape
- Type 2a : Complexe d'étanchéité isolé sous protection - végétation extensive
- Type 2b : Complexe d'étanchéité isolé sous protection - végétation intensive
- Type 3 : Complexe d'étanchéité isolé sous lames bois sur plots
- Type 4 : Complexe d'étanchéité isolé / non-isolé sous protection lourde béton
- Type 5 : Complexe d'étanchéité isolé sous dalles sur plots
- Type 6 : Bacs plantés précultivés


Couvertine / coiffe

- Coiffe béton préfabriqué teinté dans la masse

Points singuliers

- Relevés d'étanchéité isolés / non-isolés sur reliefs béton
- Relevés d'étanchéité sur plots métalliques, lanterneaux etc...
- Garde-grève en périphérie des espaces plantés en toiture - H30cm
- Retombées d'étanchéité / étanchéité enterrée
- Cuvelage / étanchéité sur VPP ou berlinoise
- Naissance EP
- DEP
- TP/EEP alu laqué

Nota : toutes les descentes EP apparentes sont en alu thermolaqué ou inox  
Les descentes EP apparentes calorifugées sont habillées de tôle thermolaquée.

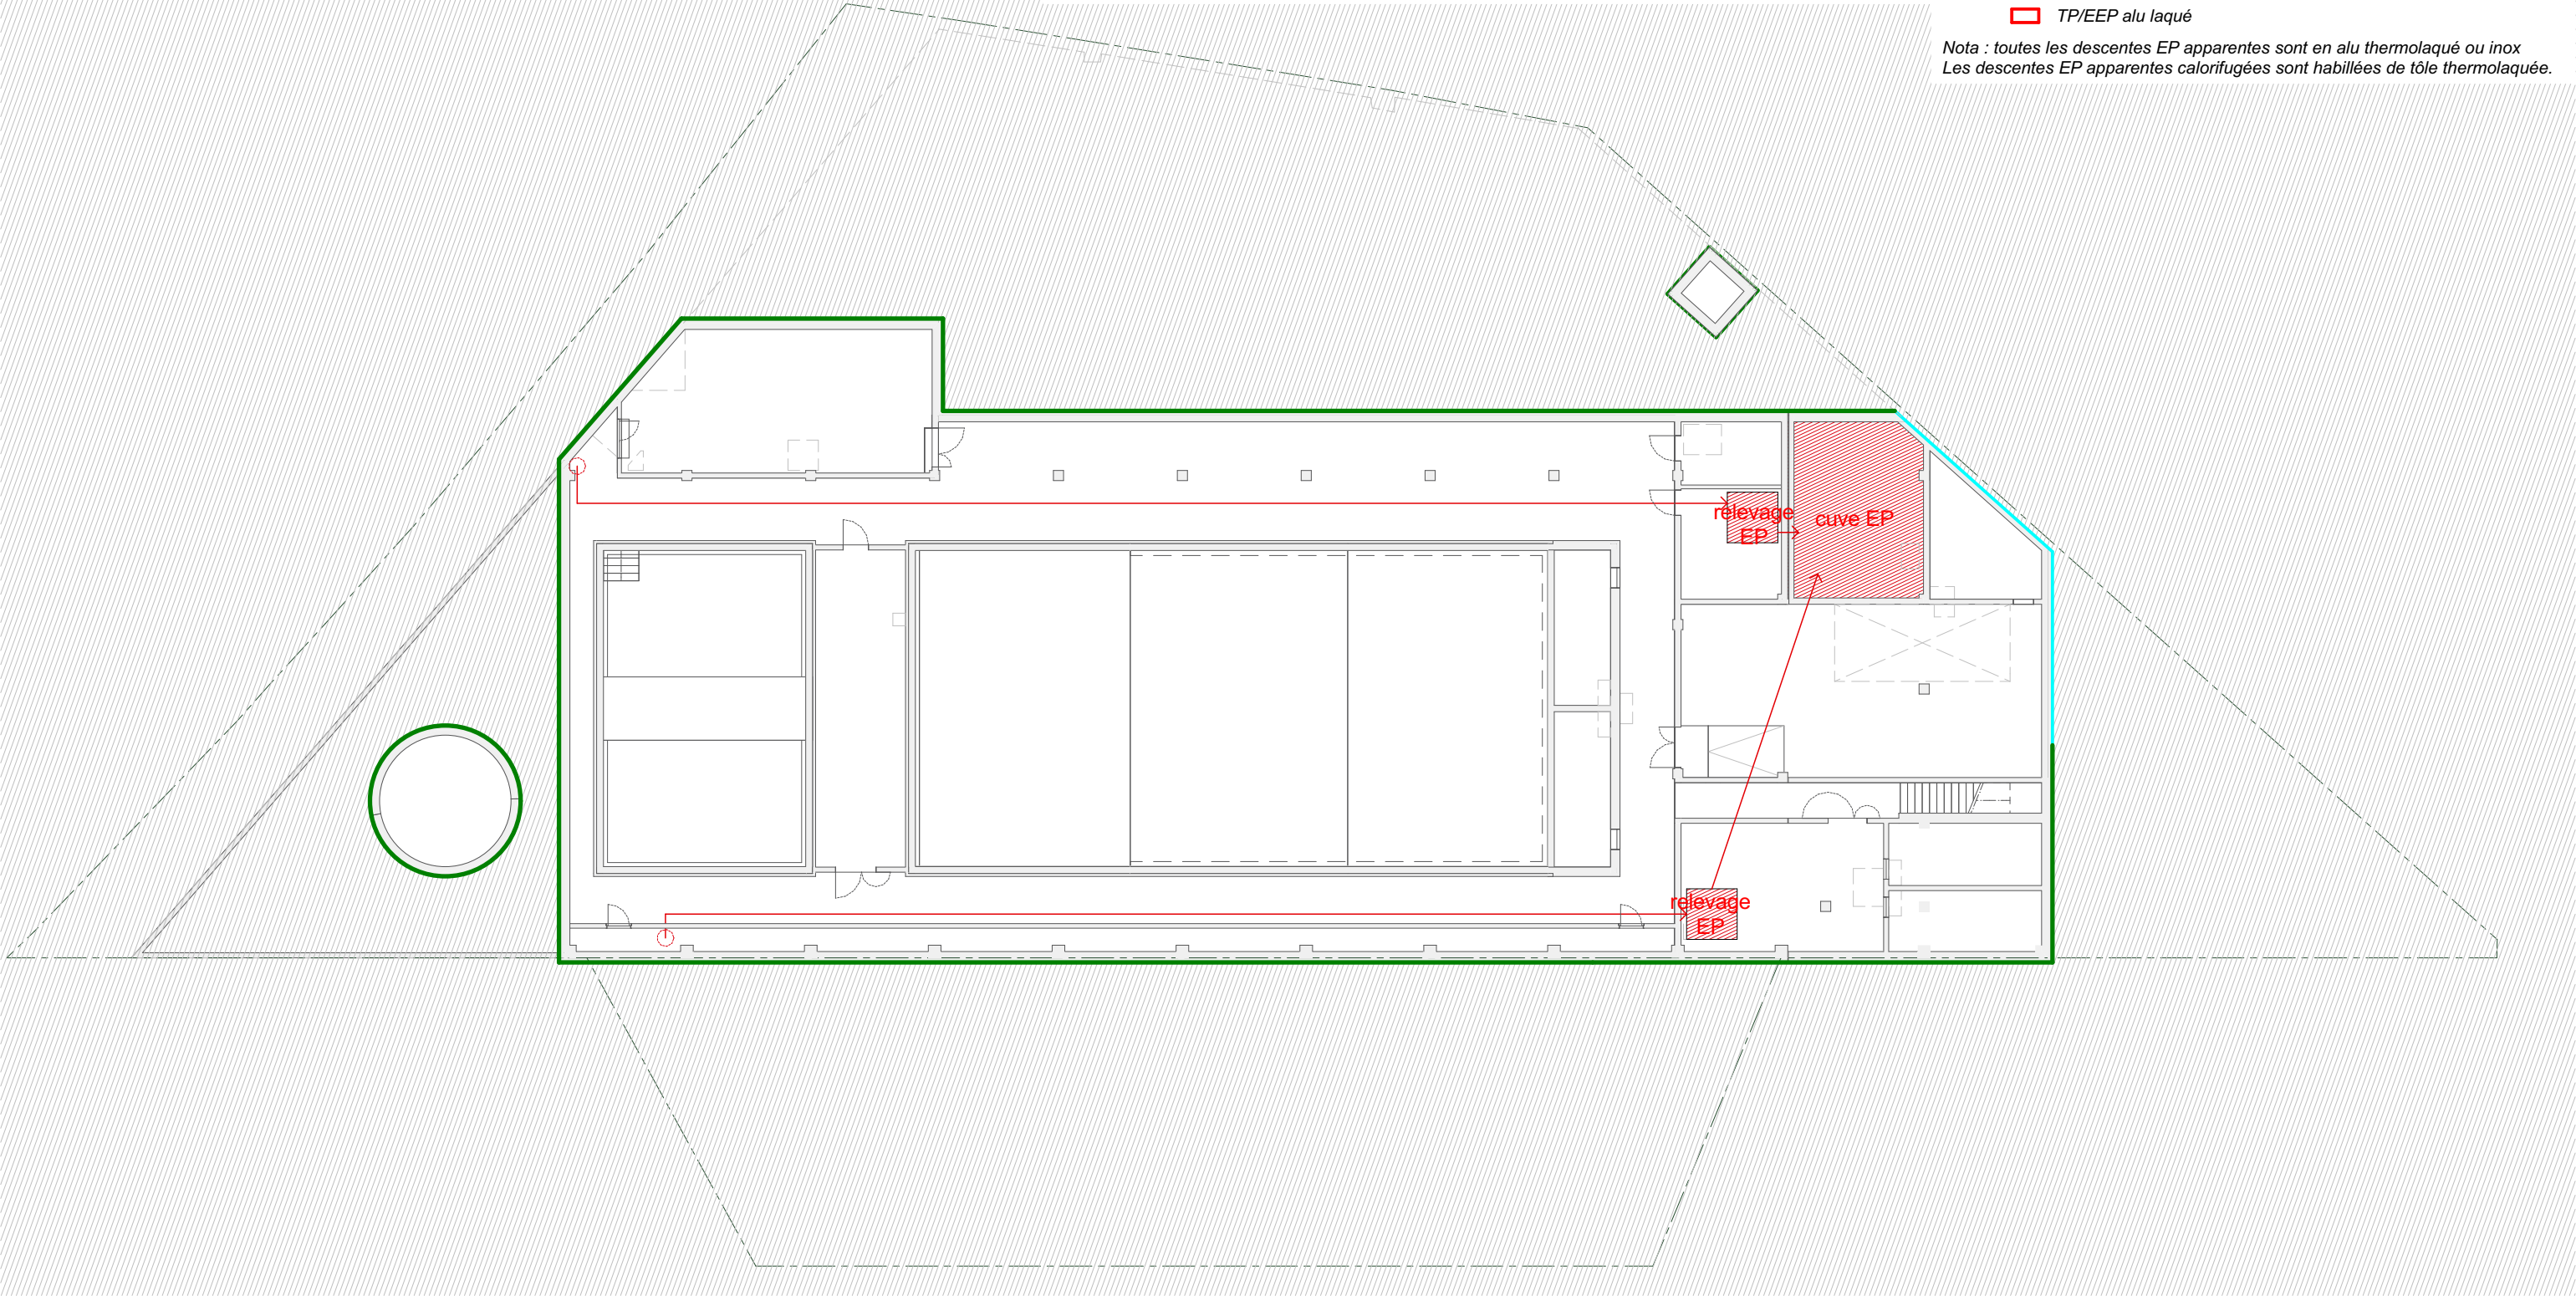

MAÎTRISE D'OUVRAGE

**Euroméditerranée**  
79 boulevard de Dunkerque - 13232 Marseille Cedex 02  
04 91 14 45 00  
cecile.elbaz@euromediterranee.fr

ARCHITECTE MANDATAIRE

**RAUM**  
1 rue de Colmar - 44000 Nantes  
02 85 37 06 31  
contact@raum.fr

**DCE**

Piscine Bougainville  
13003 Marseille

Repérages - Etanchéités  
Sous-sol

**2020.4**

ECHELLE : 1:250 FORMAT : A3  
DATE : Juin 2025