

Carnet 2106		
Nom de la feuille	Titre du Plan	Page
Repérage détails	Repérages Détails	2
Détails Fondations	Détails des fondations 1/2	3
Détails Fondations	Détails des fondations 2/2	4
Détails Goulotte	Détail goulotte	5
Traitement pont thermique	Principe des traitements des ponts thermiques	6
Détails JD	Détail joint de dilatation file 12	7
Strcuture métal local CTA	Structure métal local CTA	8
Chainage Mur en pierre	Détail chaînage vertical mur en pierre courbe	9

# Piscine Bougainville

rue Edouard Crémieux 13003 Marseille

DCE

MAITRISE D'OUVRAGE

**Euroméditerranée**  
79 boulevard de Dunkerque- 13232 Marseille Cedex 02  
04 91 14 45 00  
cecile.elbaz@euromediterranee.fr

BUREAU DE CONTROLE

**DEKRA**  
Sébastien Perrachia  
06 03 23 41 99  
sebastien.perrachia@dekra.com

COORDONNATEUR SPS

**QUALICONSLT**  
Gilles Trech  
06 74 67 39 19  
gilles.trech@qualiconsult.fr

ARCHITECTE MANDATAIRE

**RAUM**  
1 rue de Colmar - 44000 Nantes  
02 85 37 06 31  
contact@raum.fr

ARCHITECTE ASSOCIÉ

**EGR**  
7, rue d'Italie - 13006 Marseille  
09 83 29 22 45  
contact@atelieregr.com

ÉCONOMIE

**BMF**  
250 Route de Charavines, Le Rivier D'Apprieu - 38140 Apprieu  
04 76 65 19 34  
jerome.guillerm@bmf-conseil.fr

STRUCTURE

**LAMOUREUX & RICCIOTTI INGÉNIERIE**  
20 Place Isidore Brun - 83150 Bandol  
04 94 94 80 12  
guillaume.lamoureux@lring.fr

FLUIDES SSI BD STD ACV

**INEX**  
275, boulevard Marcel Paul, bâtiment F - 44800 Saint-Herblain  
02 40 89 63 10  
arnaud.soyer@inex.fr

ACOUSTIQUE

**LASA**  
97 Traverse de la Gouffonne - 3009 Marseille  
04 91 55 66 31  
ossakowsky@lasa.fr

VRD

**CERRETTI**  
Chemin du Tonneau, Les Gorguettes - 13720 La Bouilladisse  
04 42 18 08 20  
accueil@cerretti.fr

PAYSAGE

**SARAH TEN DAM**  
30 boulevard G. Clemenceau - 13600 La Ciotat  
06 61 71 35 37  
sarah.tendam@wanadoo.fr

PAYSAGE

**ERG Environnement**  
14 Draille des Tribales, bâtimetrn E - 13127 Vitrolles  
04 95 06 90 66  
a-pighiera@erg-sa.fr



## Carnet de détails structure


ALTITUDE RDC : 9.90 NGF

ECHELLE : 1/20

DATE :     Juin 2025


PH-SS - Repérage Coupes

Ech : 1 : 500e

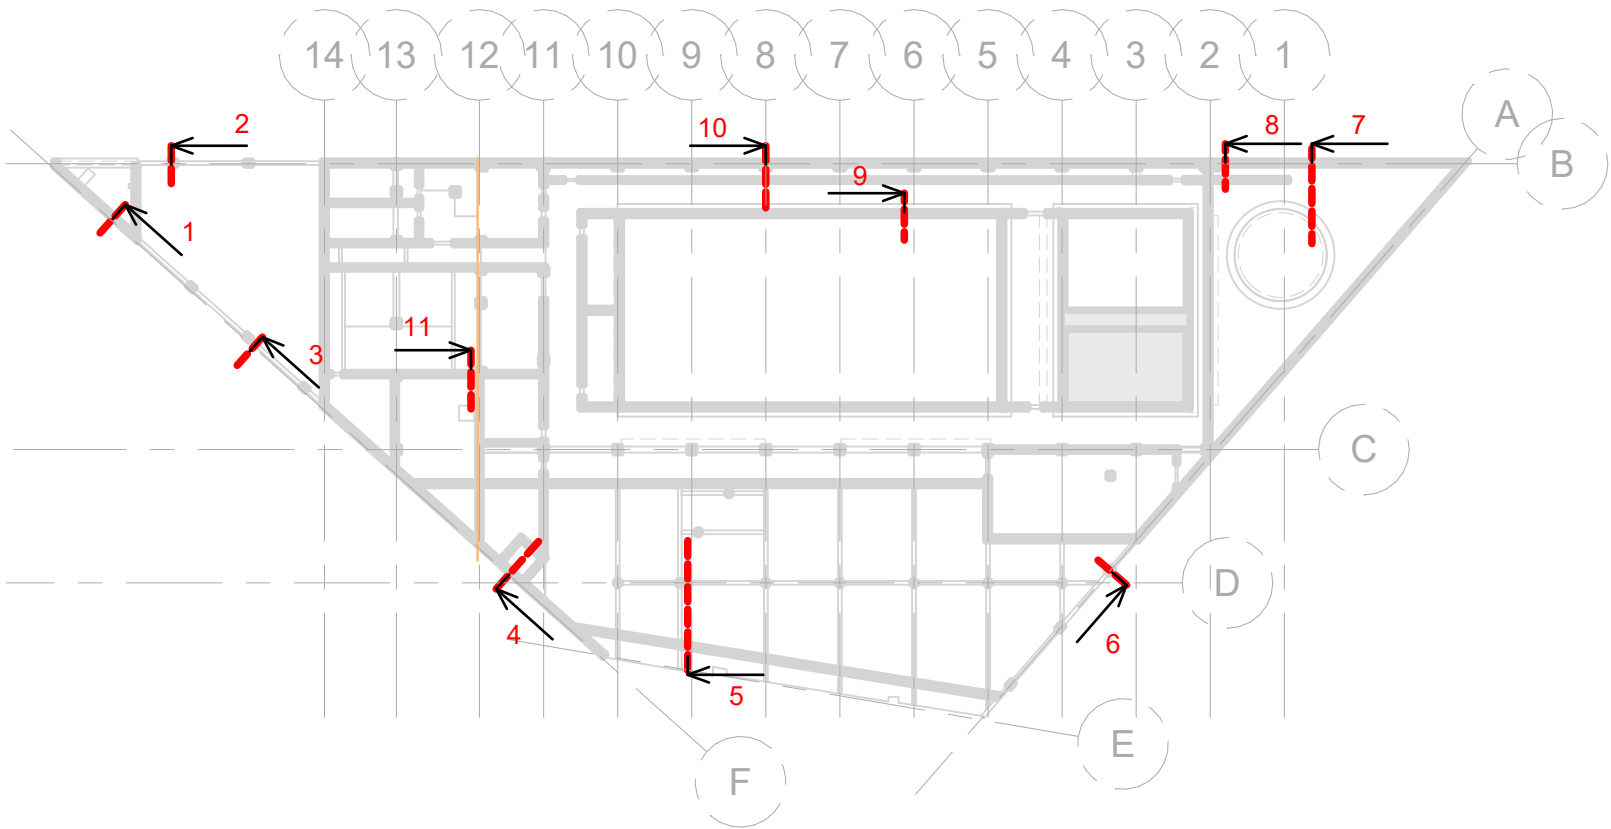

PH-RdJ - Repérage Coupes


Ech : 1 : 500e

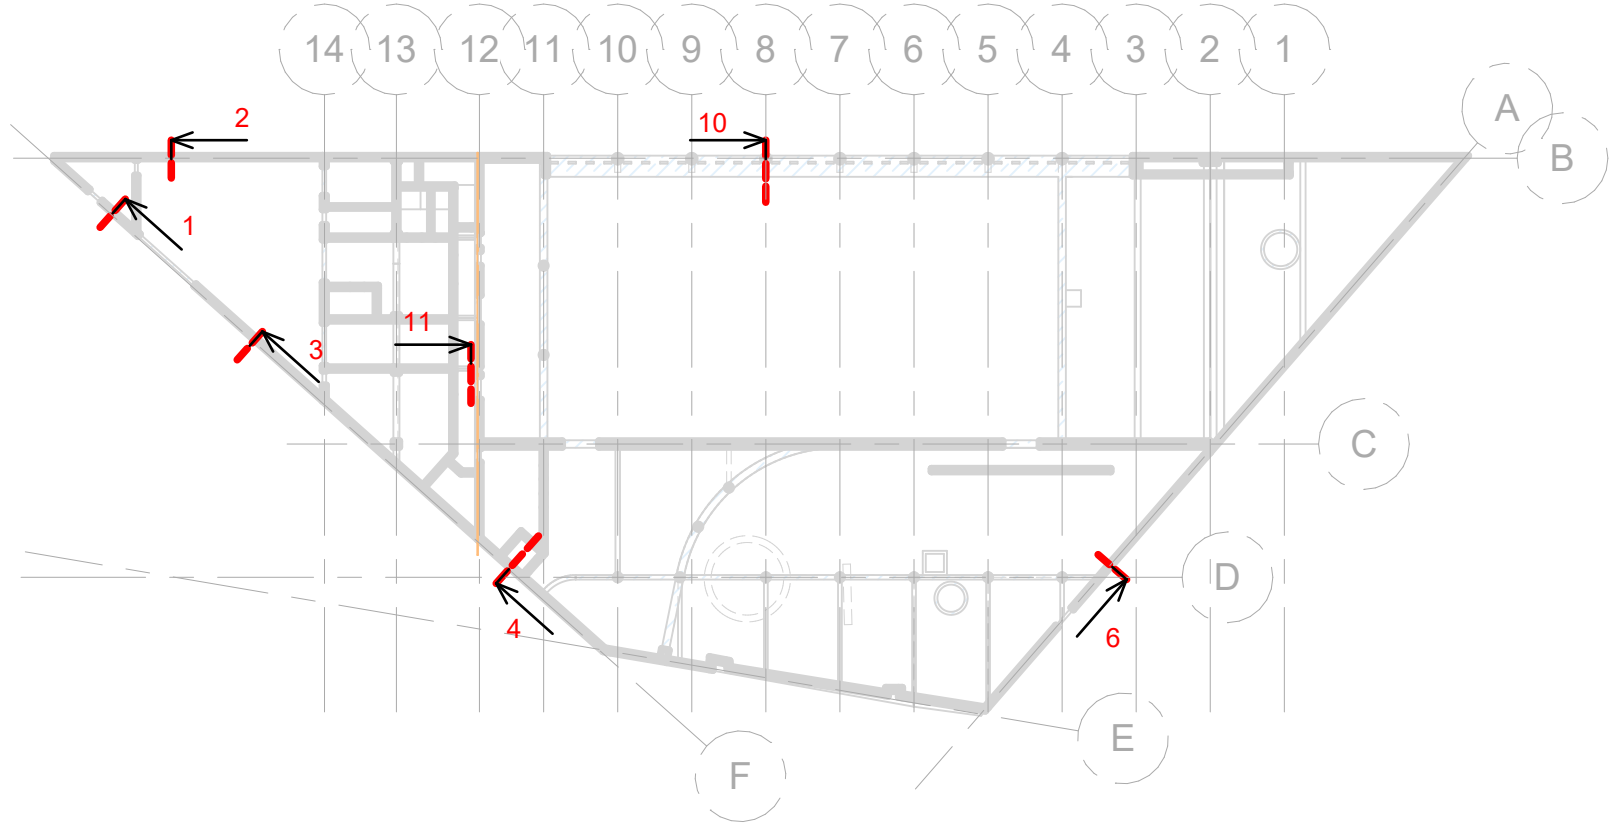


PH-RdC - Repérage Coupes

Ech : 1 : 500e




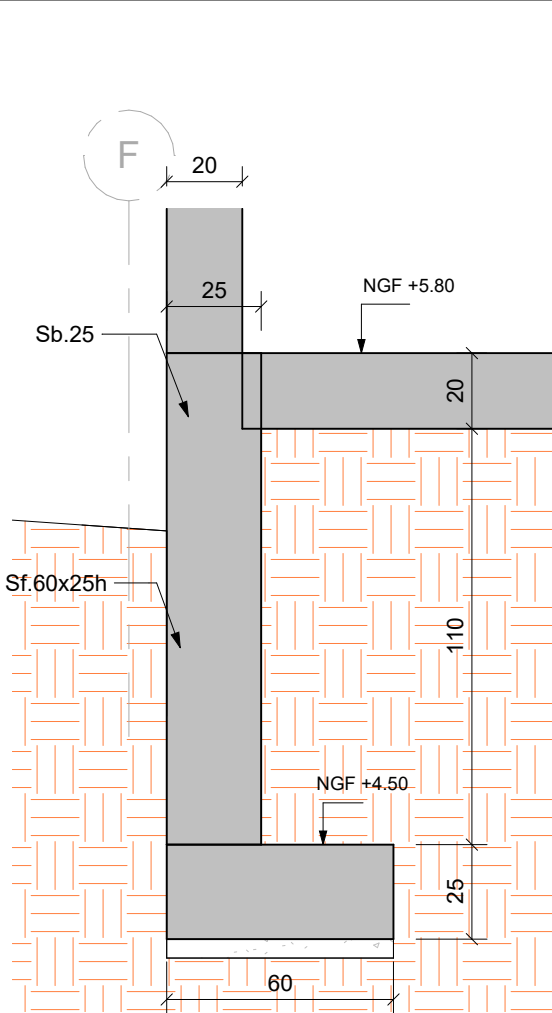


Coupe 1  
Ech : 1 : 20e

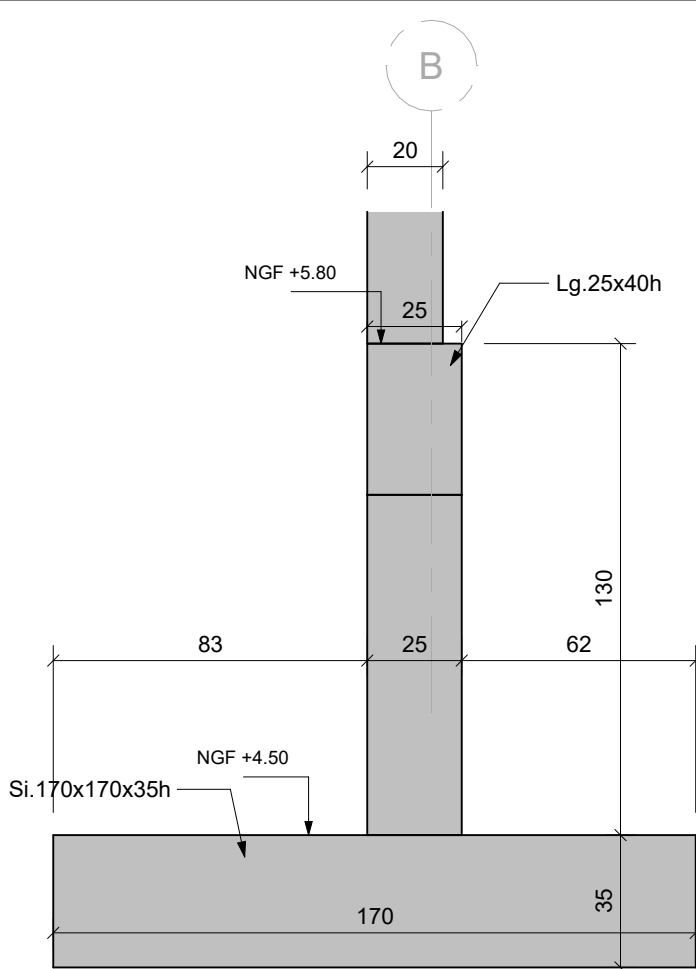


Coupe 2  
Ech : 1 : 20e

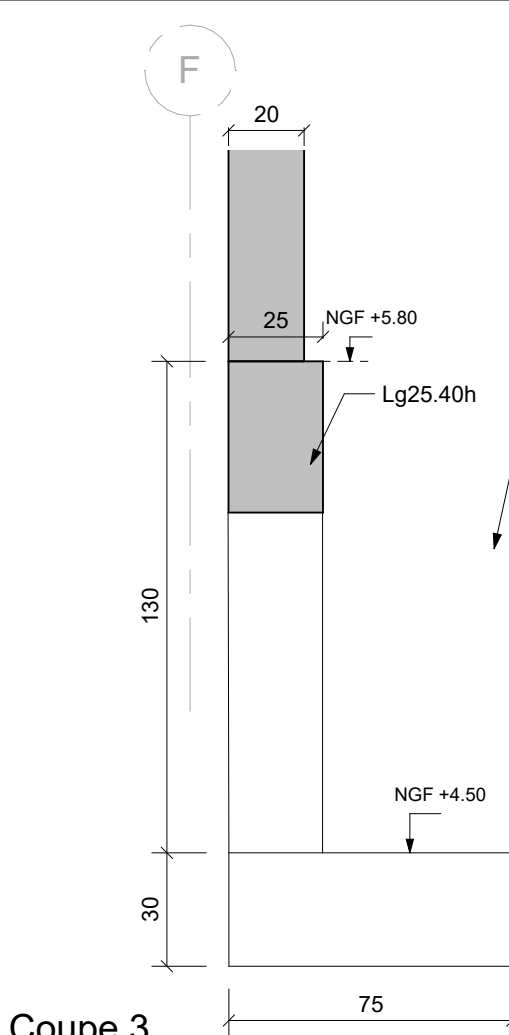

Coupe 3  
Ech : 1 : 20e

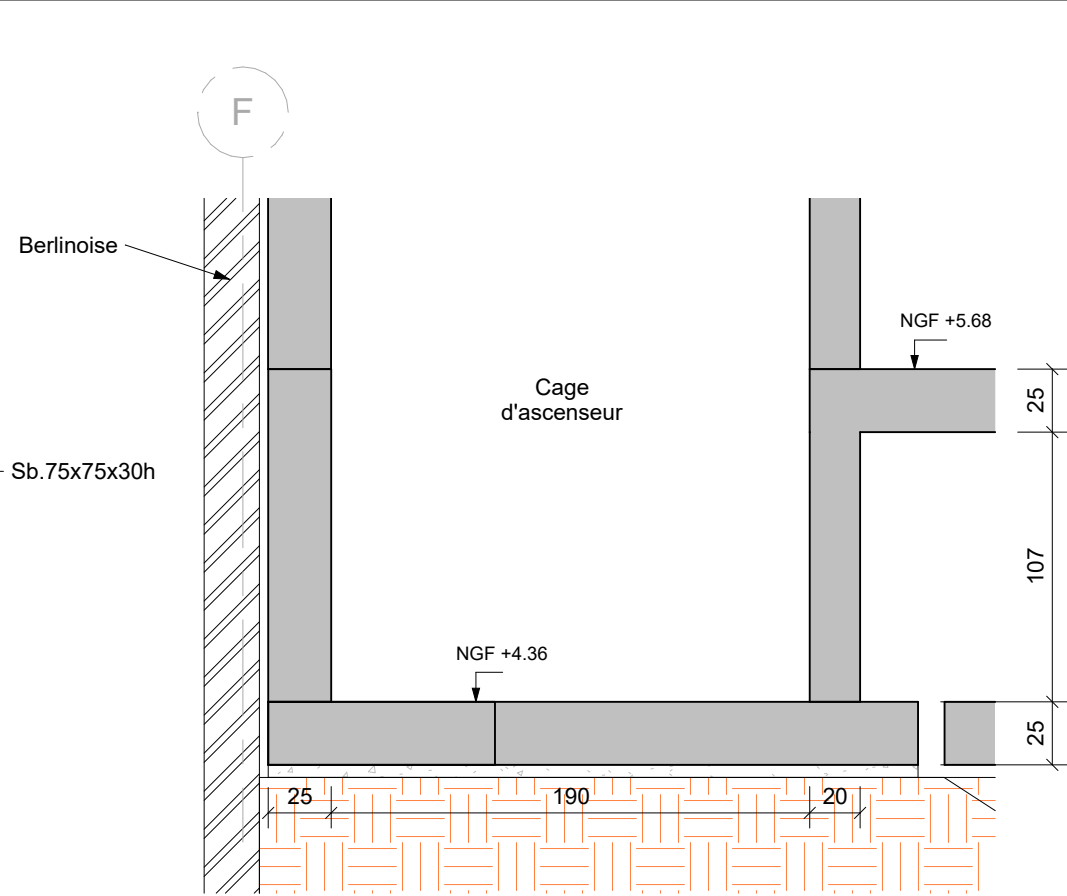


Coupe 4  
Ech : 1 : 30e

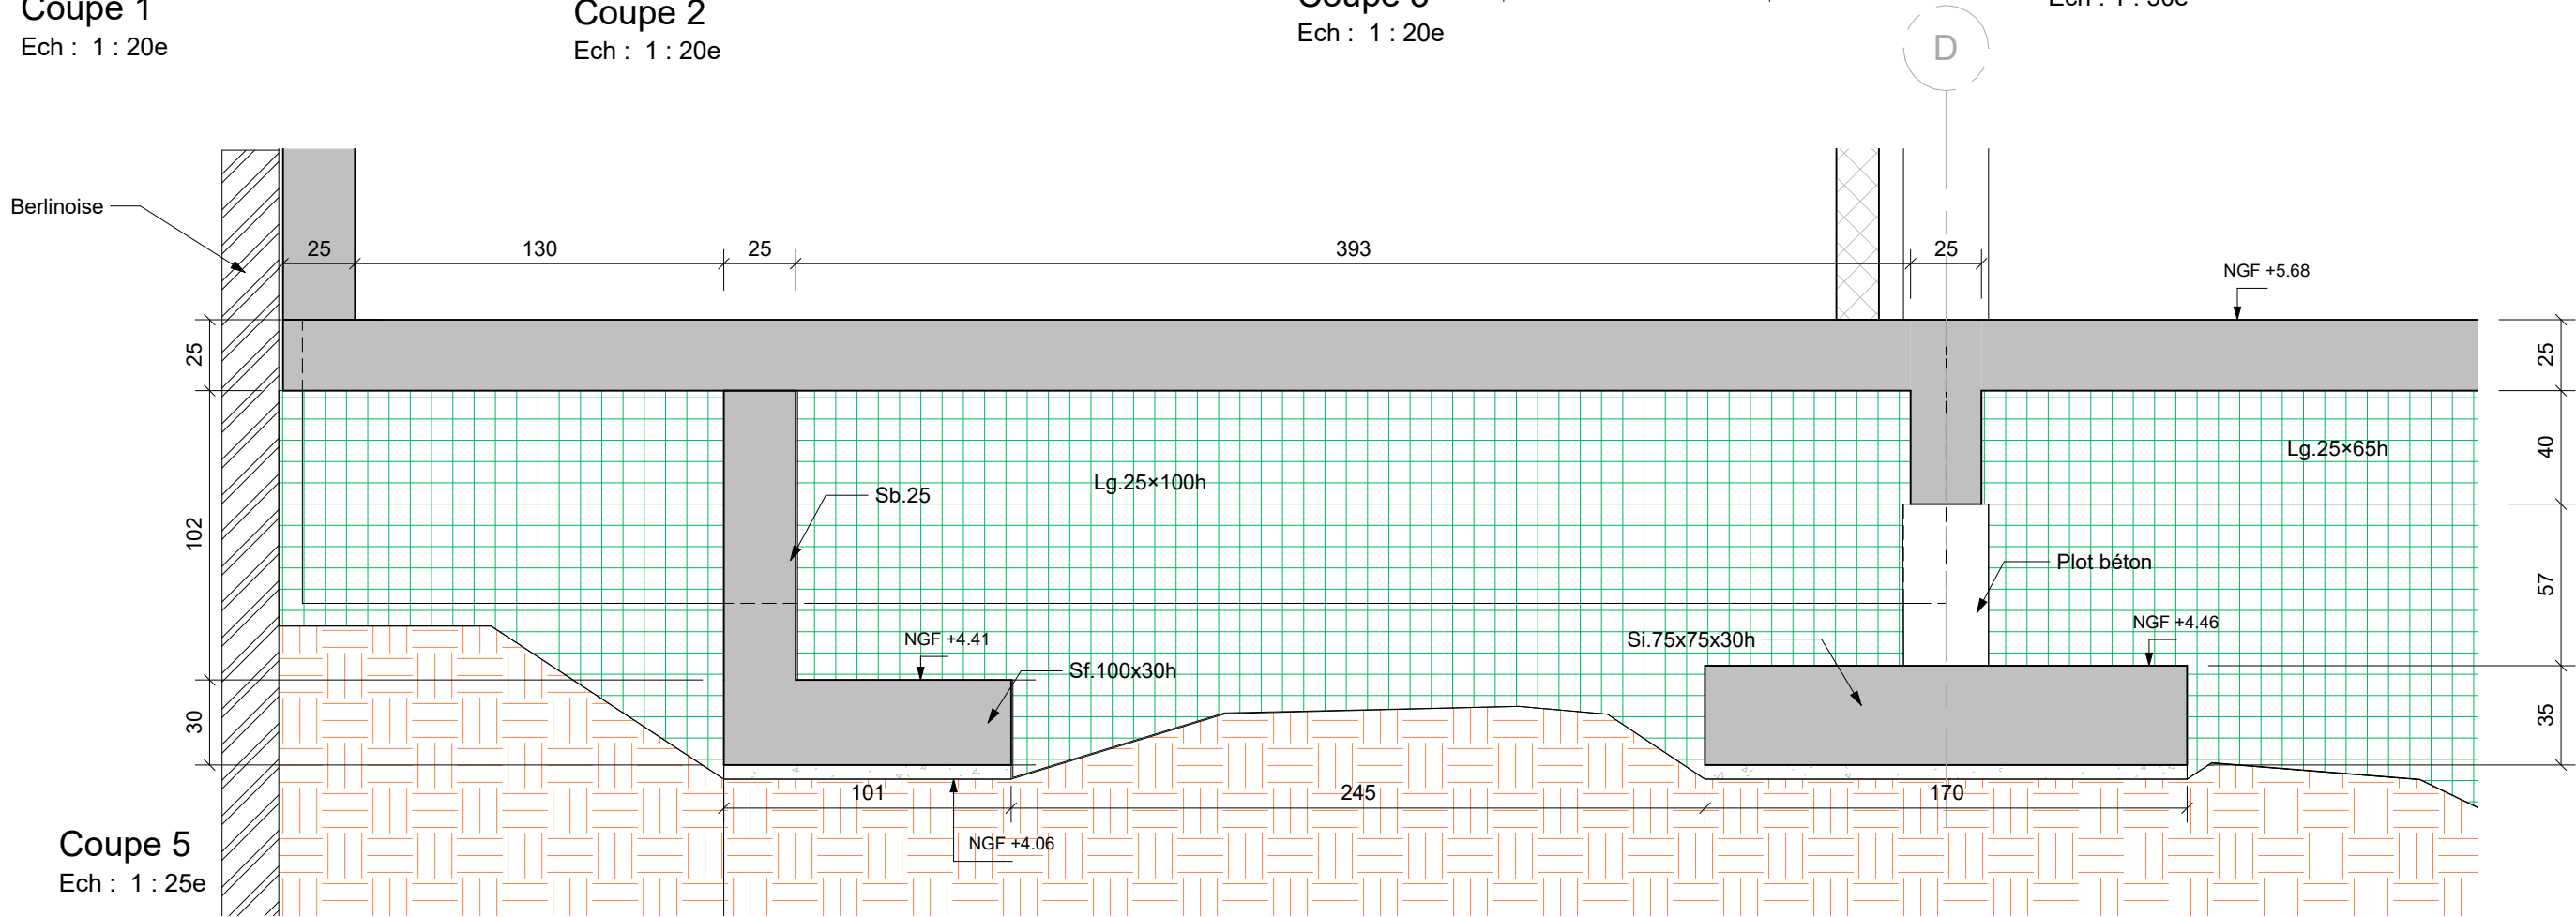


Coupe 5  
Ech : 1 : 25e



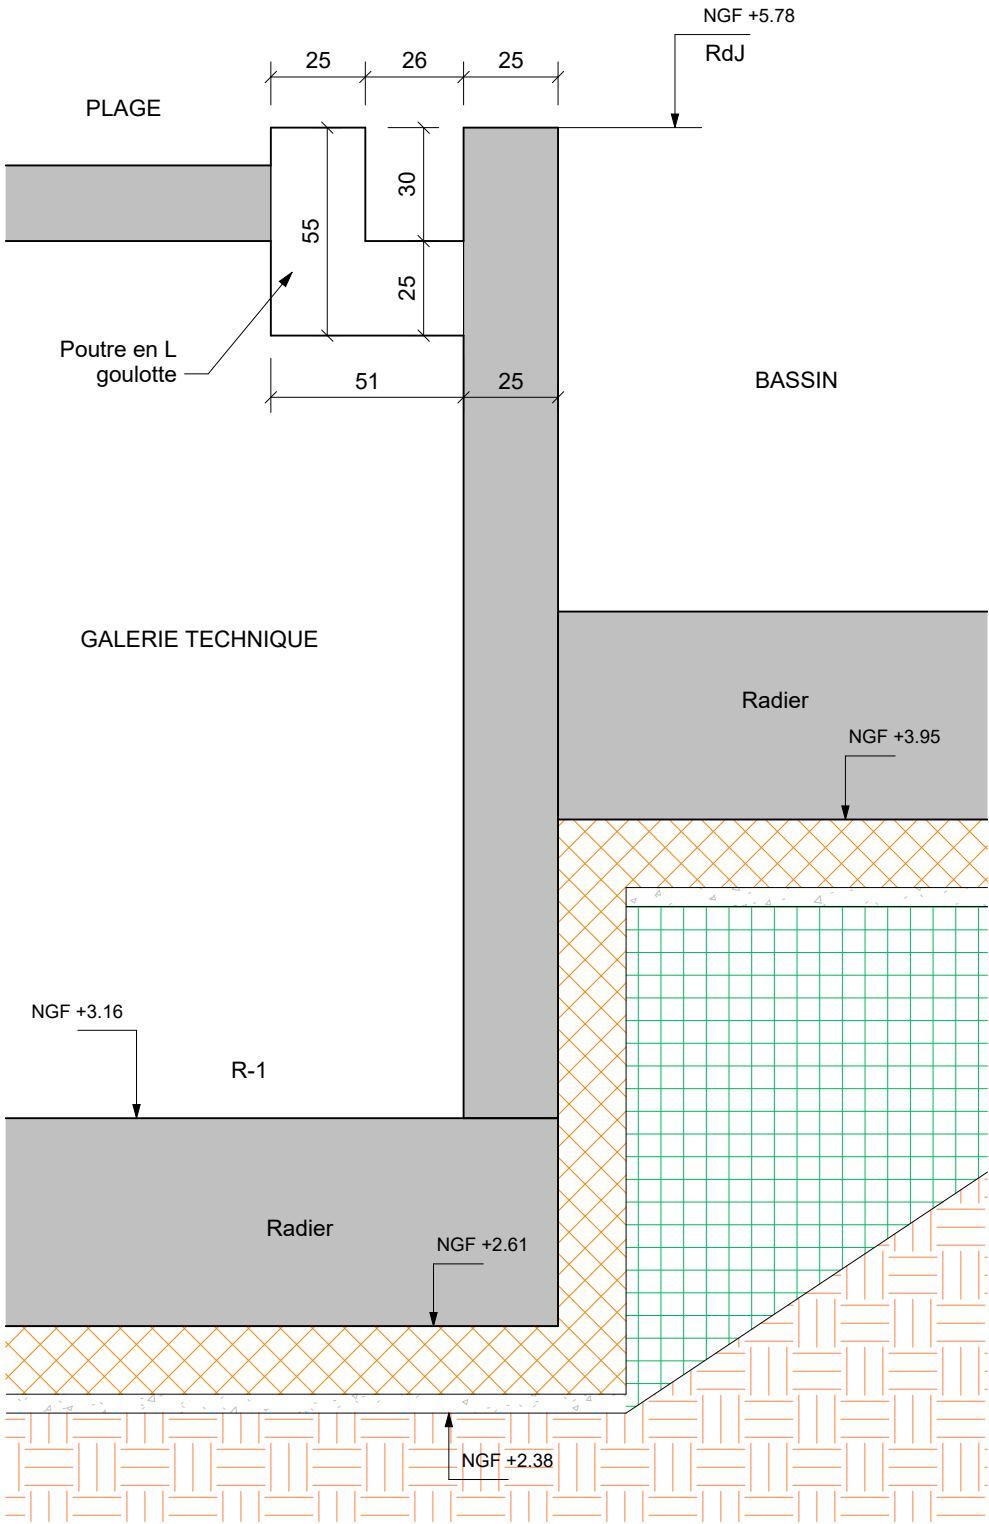


Coupe 9

Ech : 1 : 20e

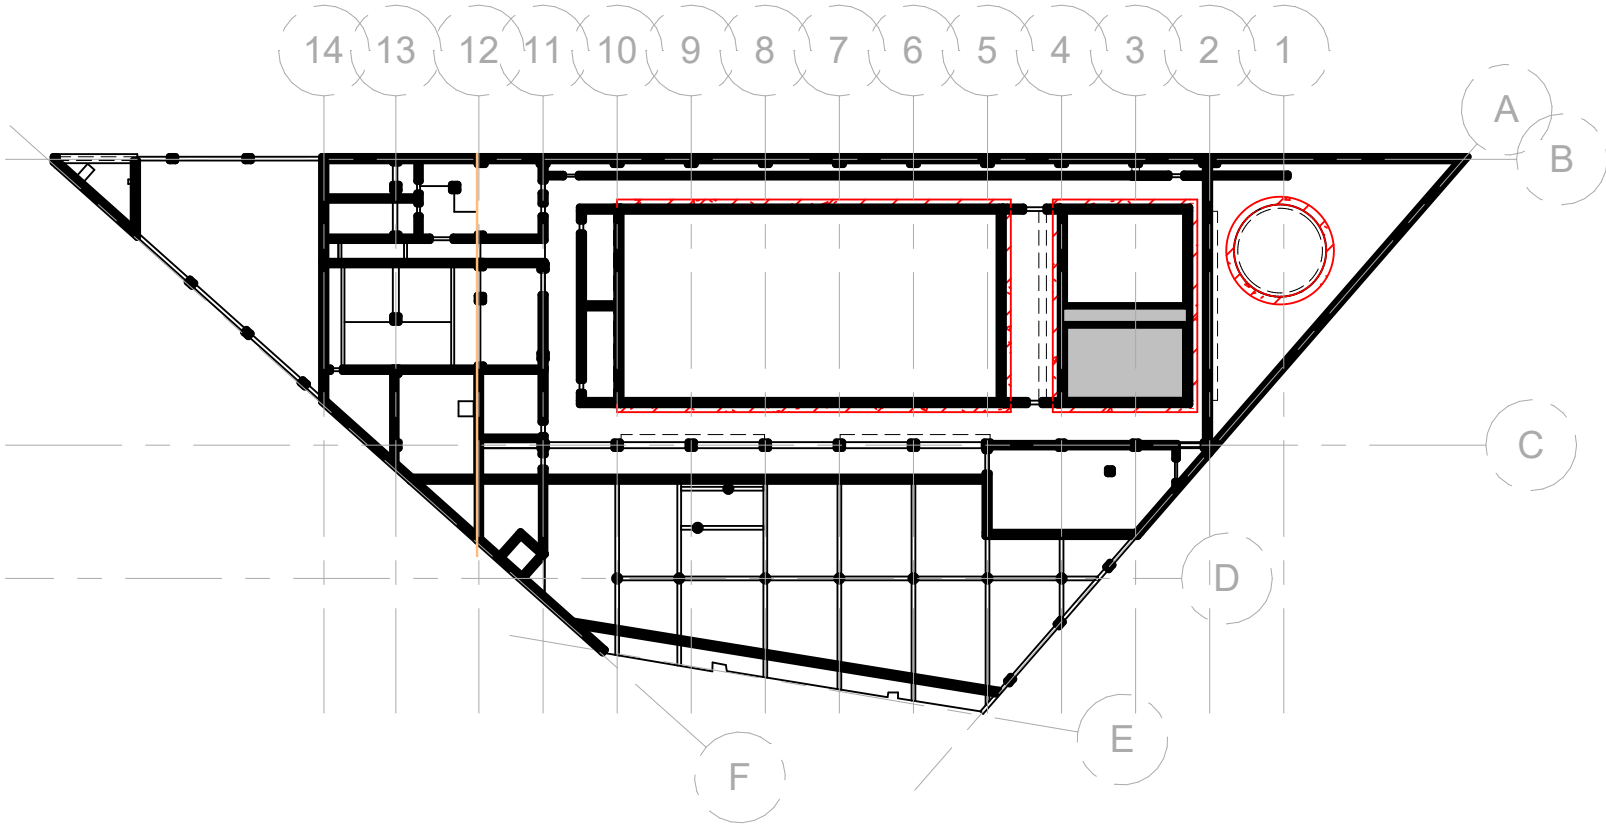


Repérage Goulottes

Ech : 1 : 500e

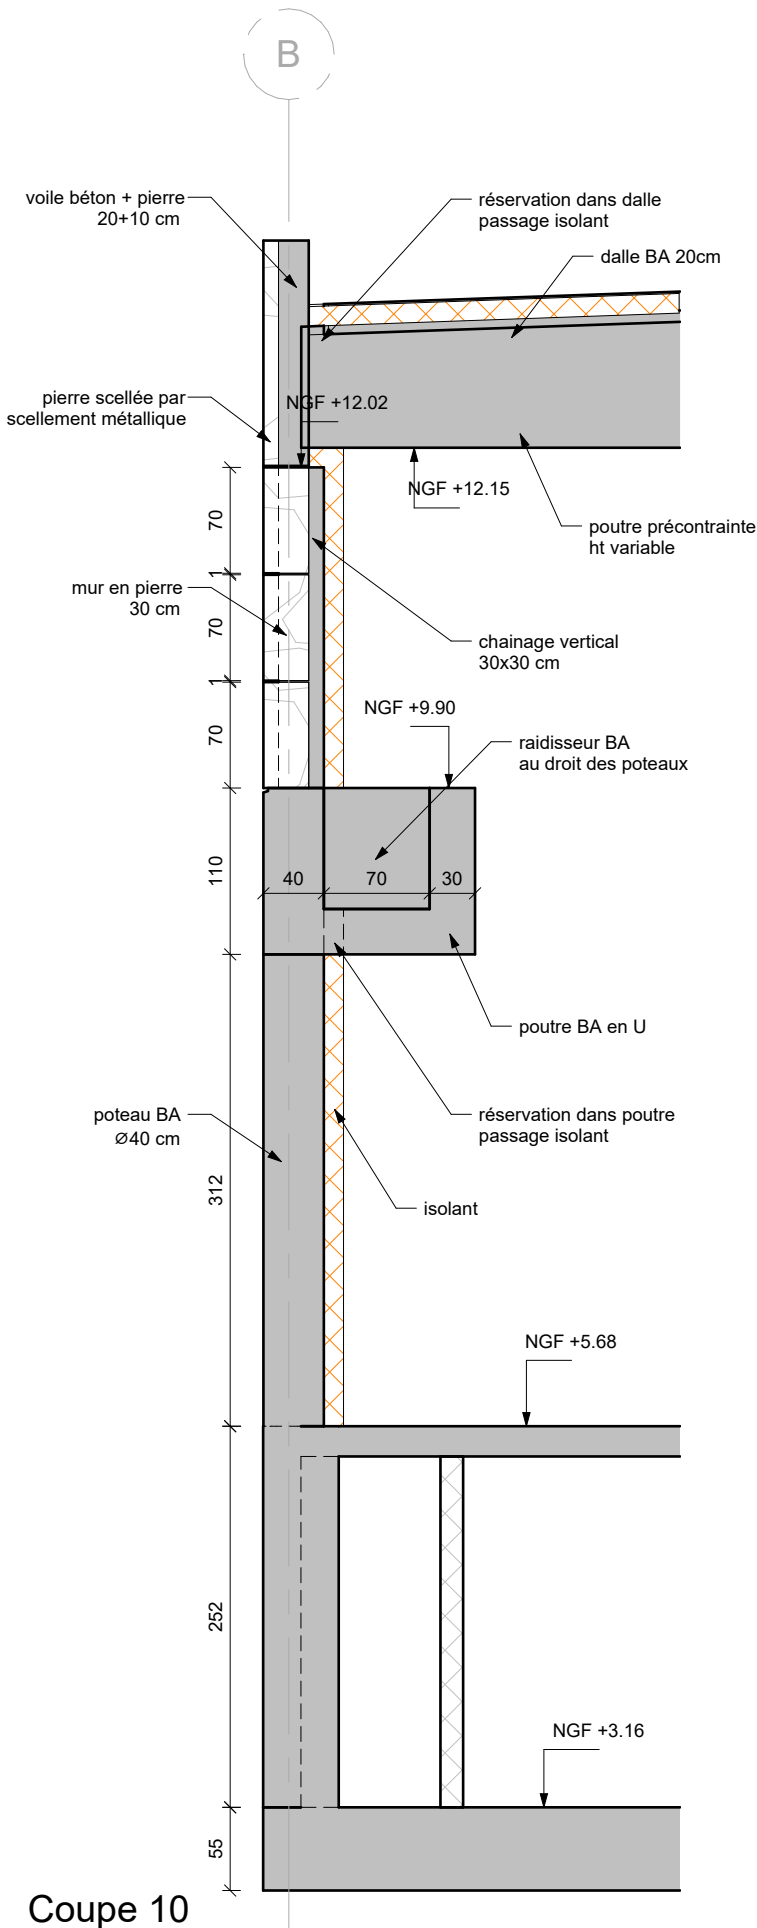


Coupe 10  
Ech : 1 : 50e


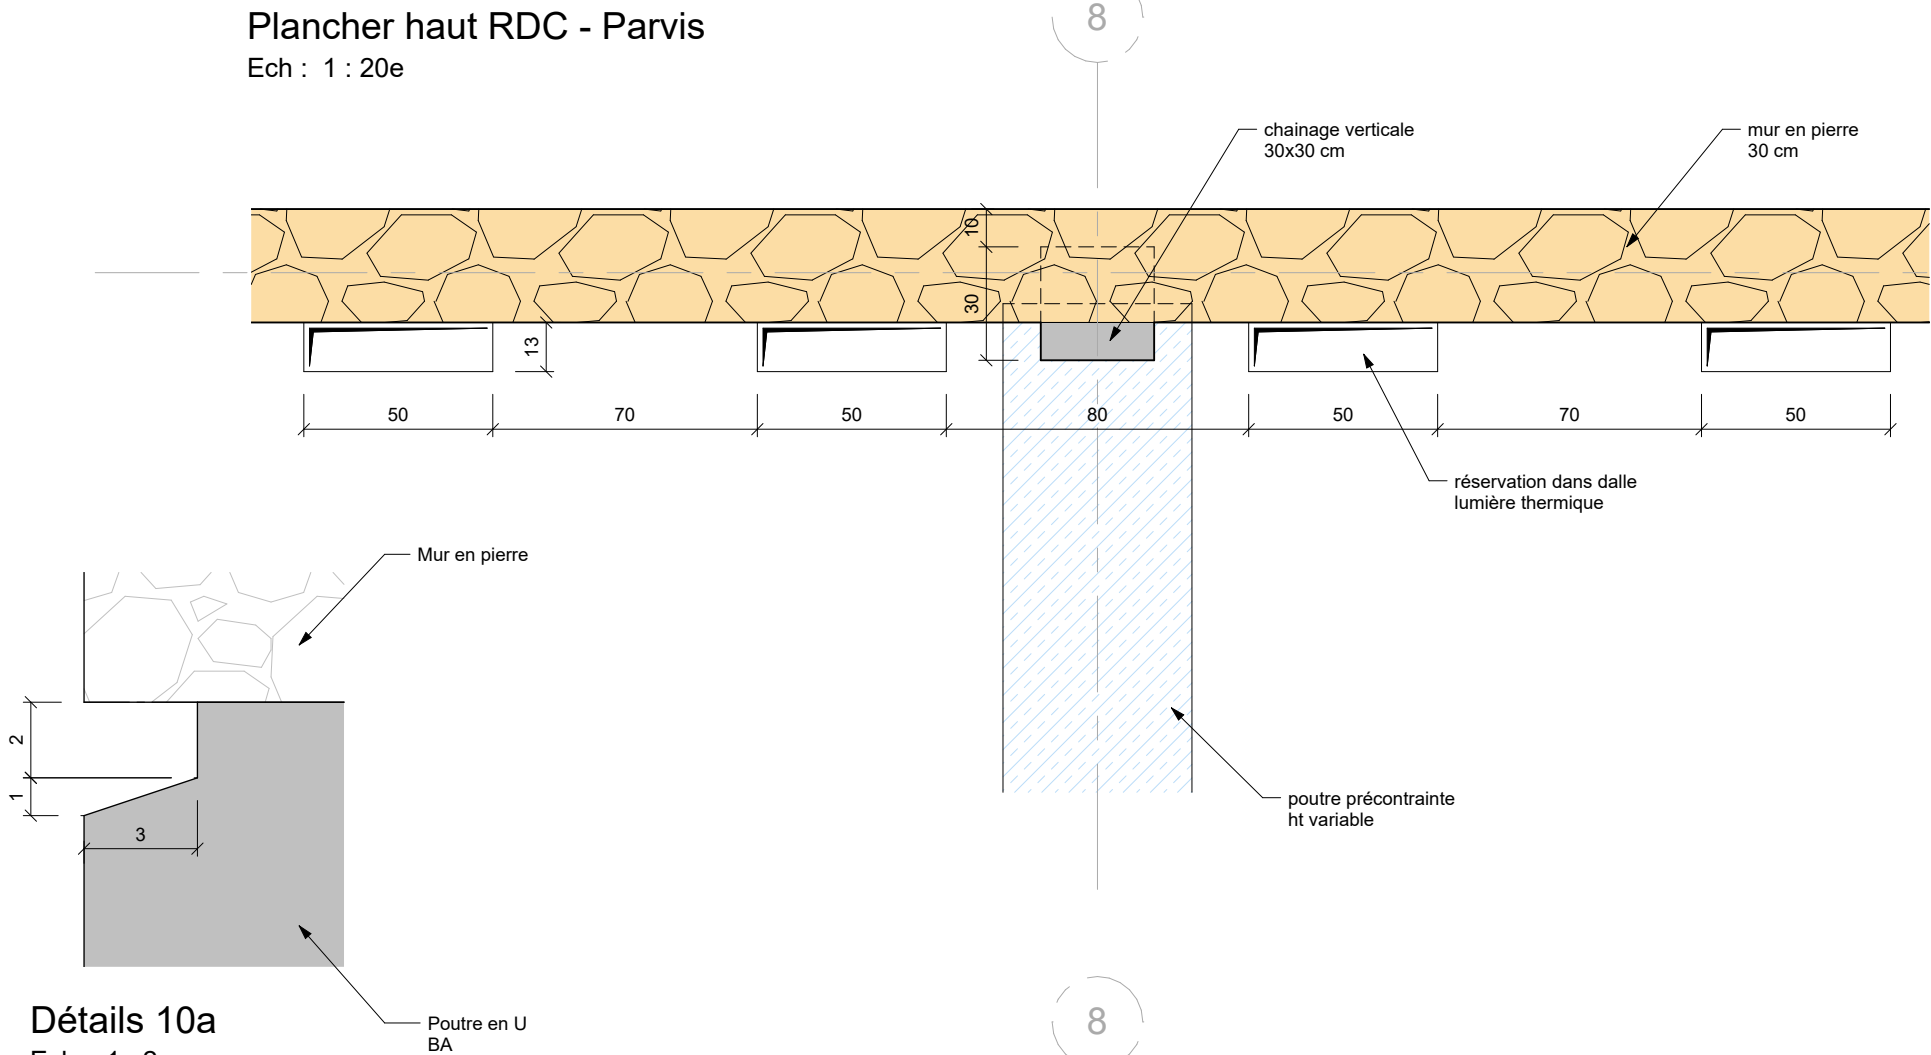


Plancher haut RDC - Parvis  
Ech : 1 : 20e


Détails 10a  
Ech : 1 : 2e

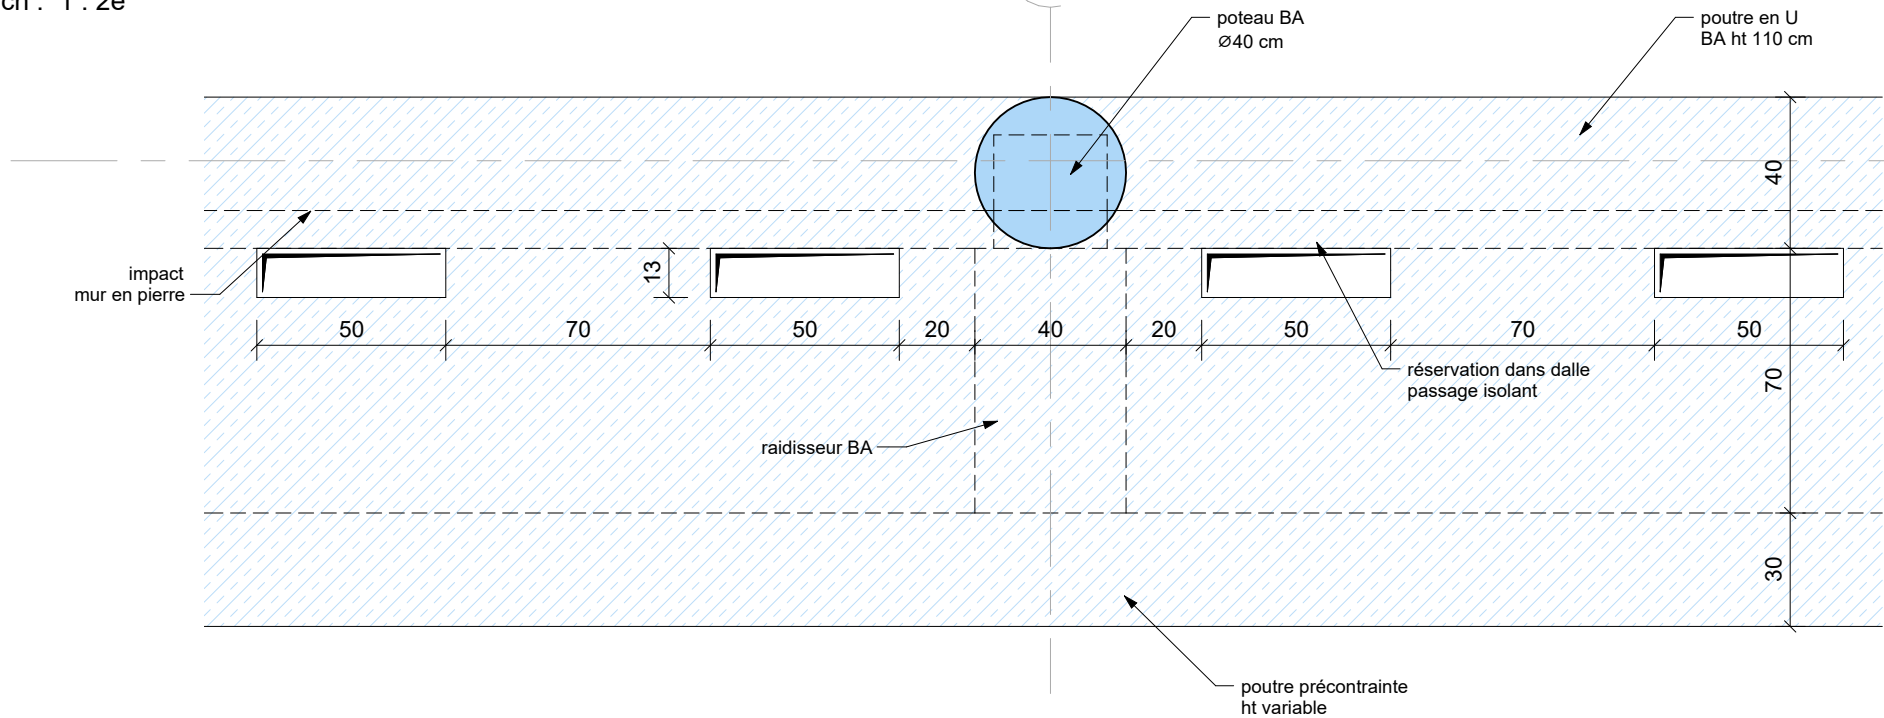


Plancher haut RDJ - Parc  
Ech : 1 : 20e

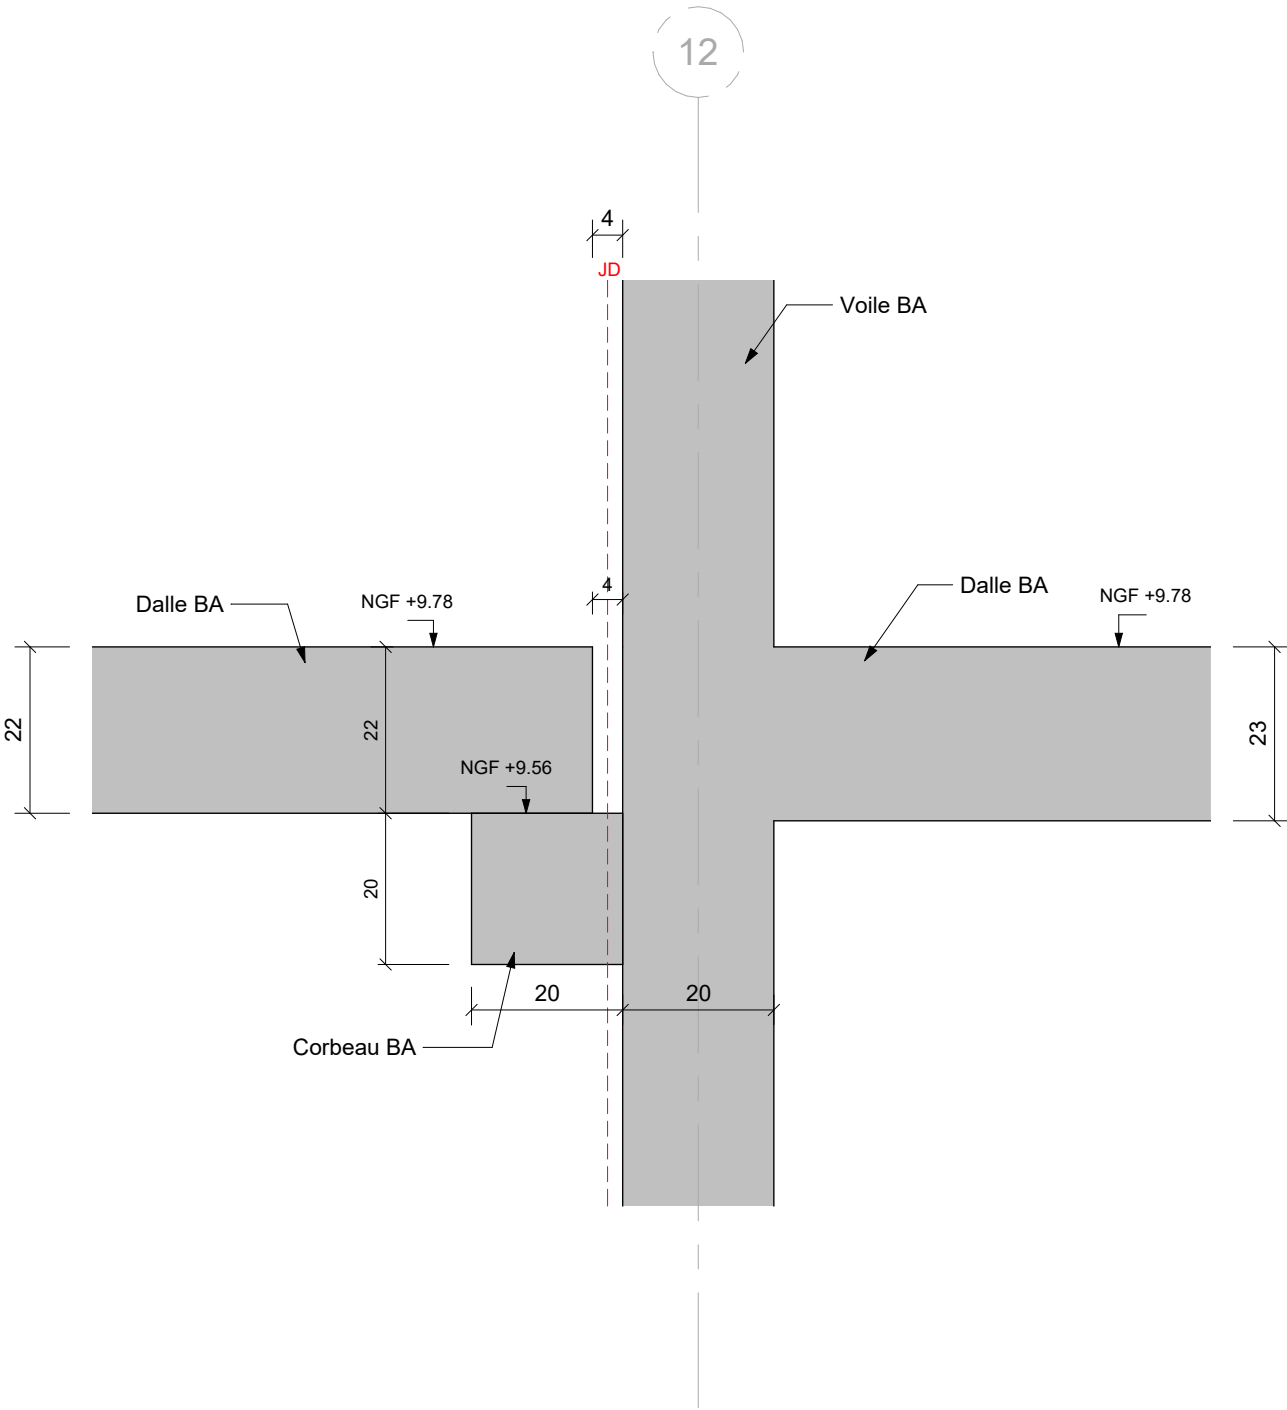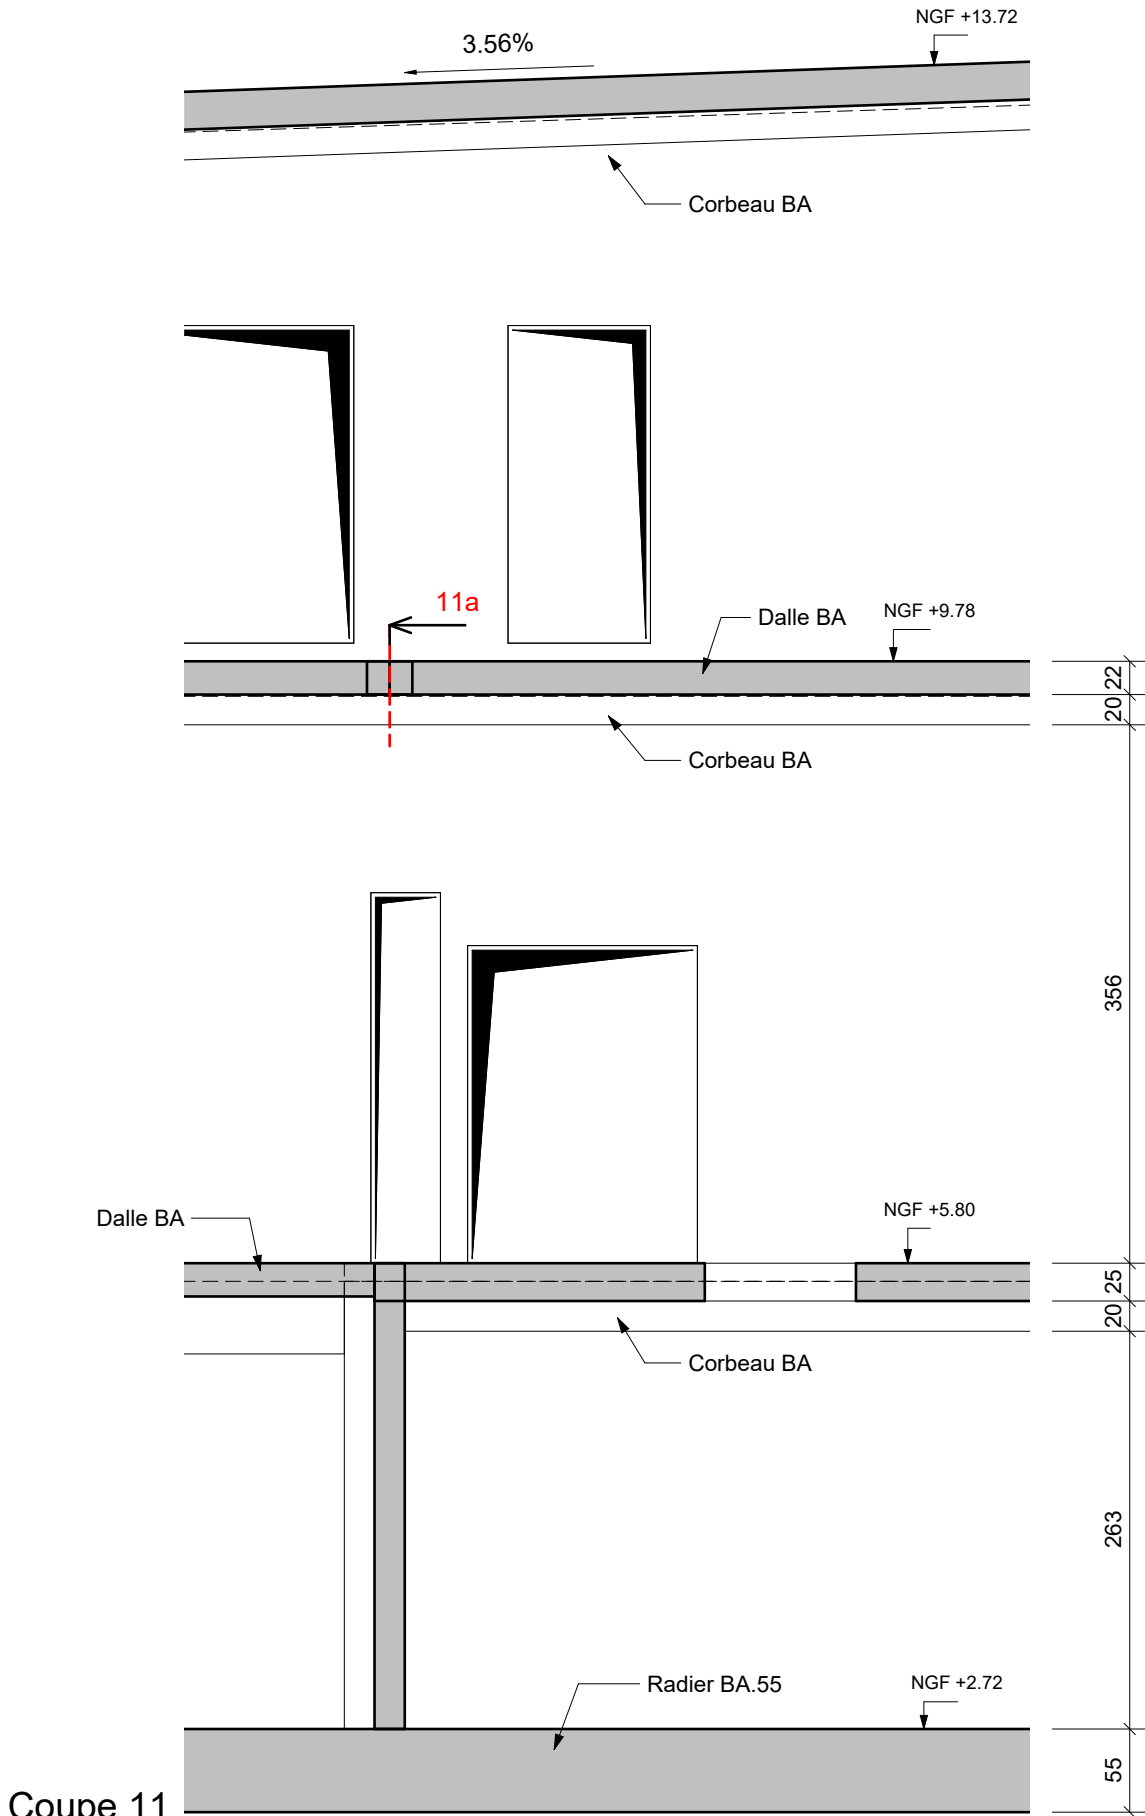



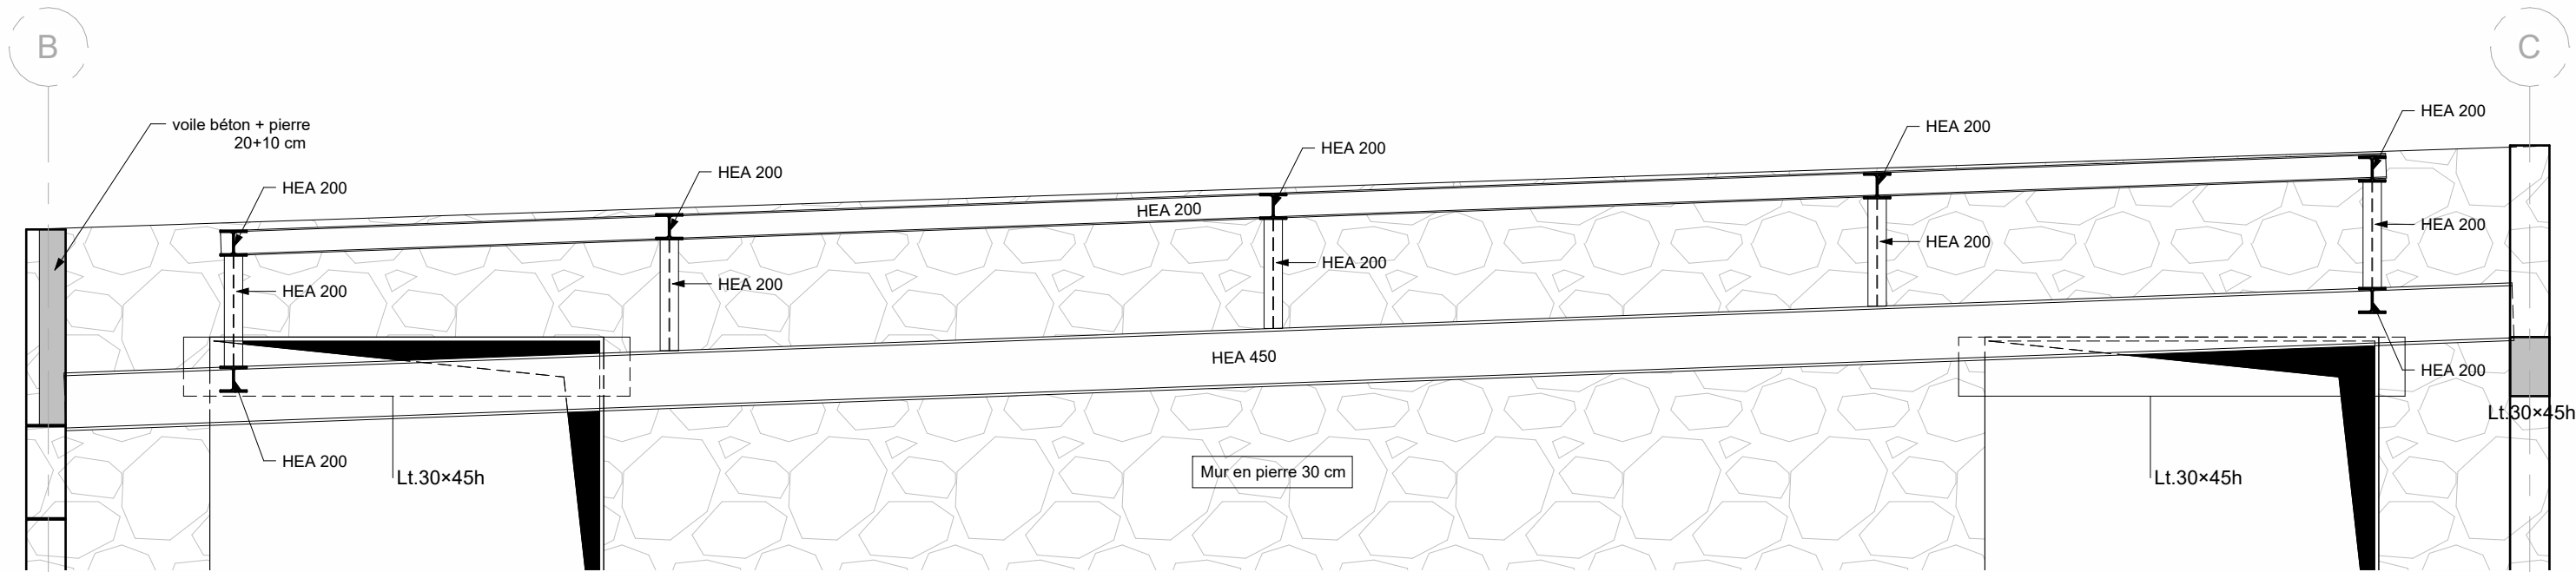

Coupe 12  
Ech : 1 : 50e

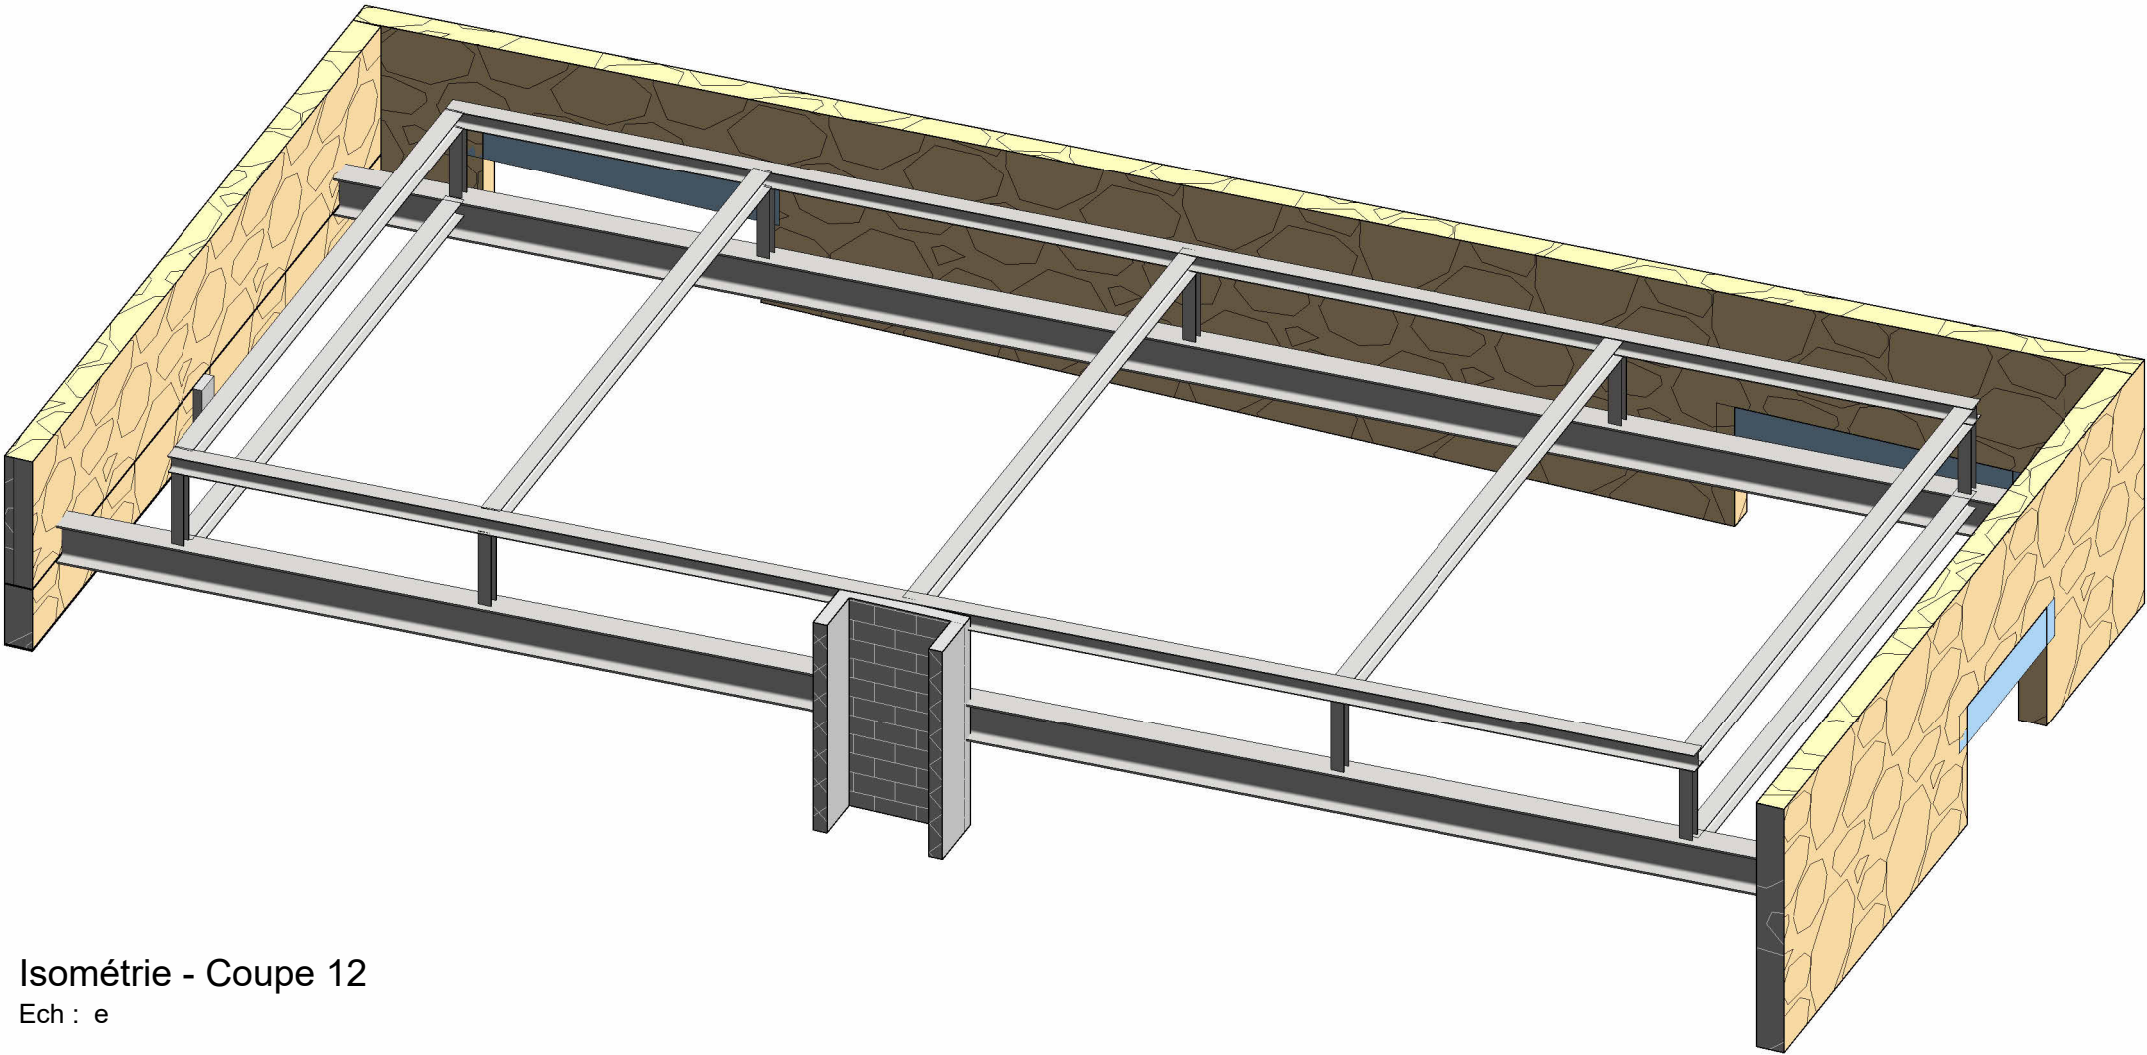

Isométrie - Coupe 12  
Ech : e



3D - Chaînage mur en pierre  
Ech : e

