

Piscine Bougainville

rue Édouard Crémieux, Marseille

DCE ind. 1
Juillet 2025

2601
Carnet de plans lot 15 – Aménagements paysagers



Architecte mandataire

RAUM

1 rue de Colmar
44000 Nantes
T. 02 85 37 06 31
contact@raum.fr

Architecte associé

Atelier EGR

7 rue d'Italie
13006 Marseille
T. 09 83 29 22 45
contact@atelieregr.com

Maîtrise d'ouvrage

Euroméditerranée

79 boulevard de Dunkerque
CS 70443
13232 Marseille Cedex 02

Économie

BMF

Bureau d'étude structure

LAMOUREUX & RICCIOTTI

Bureau d'étude fluides

INEX

Bureau d'étude VRD

CERRETTI

Bureau d'étude acoustique

LASA

Paysagiste

SARAH TEN DAM

Bureau d'étude Pollution site

ERG ENVIRONNEMENT


PLAN DE MASSE PAYSAGER

échelle : 1/250°




PLAN DE PLANTATIONS DES ARBRES

échelle : 1/250°

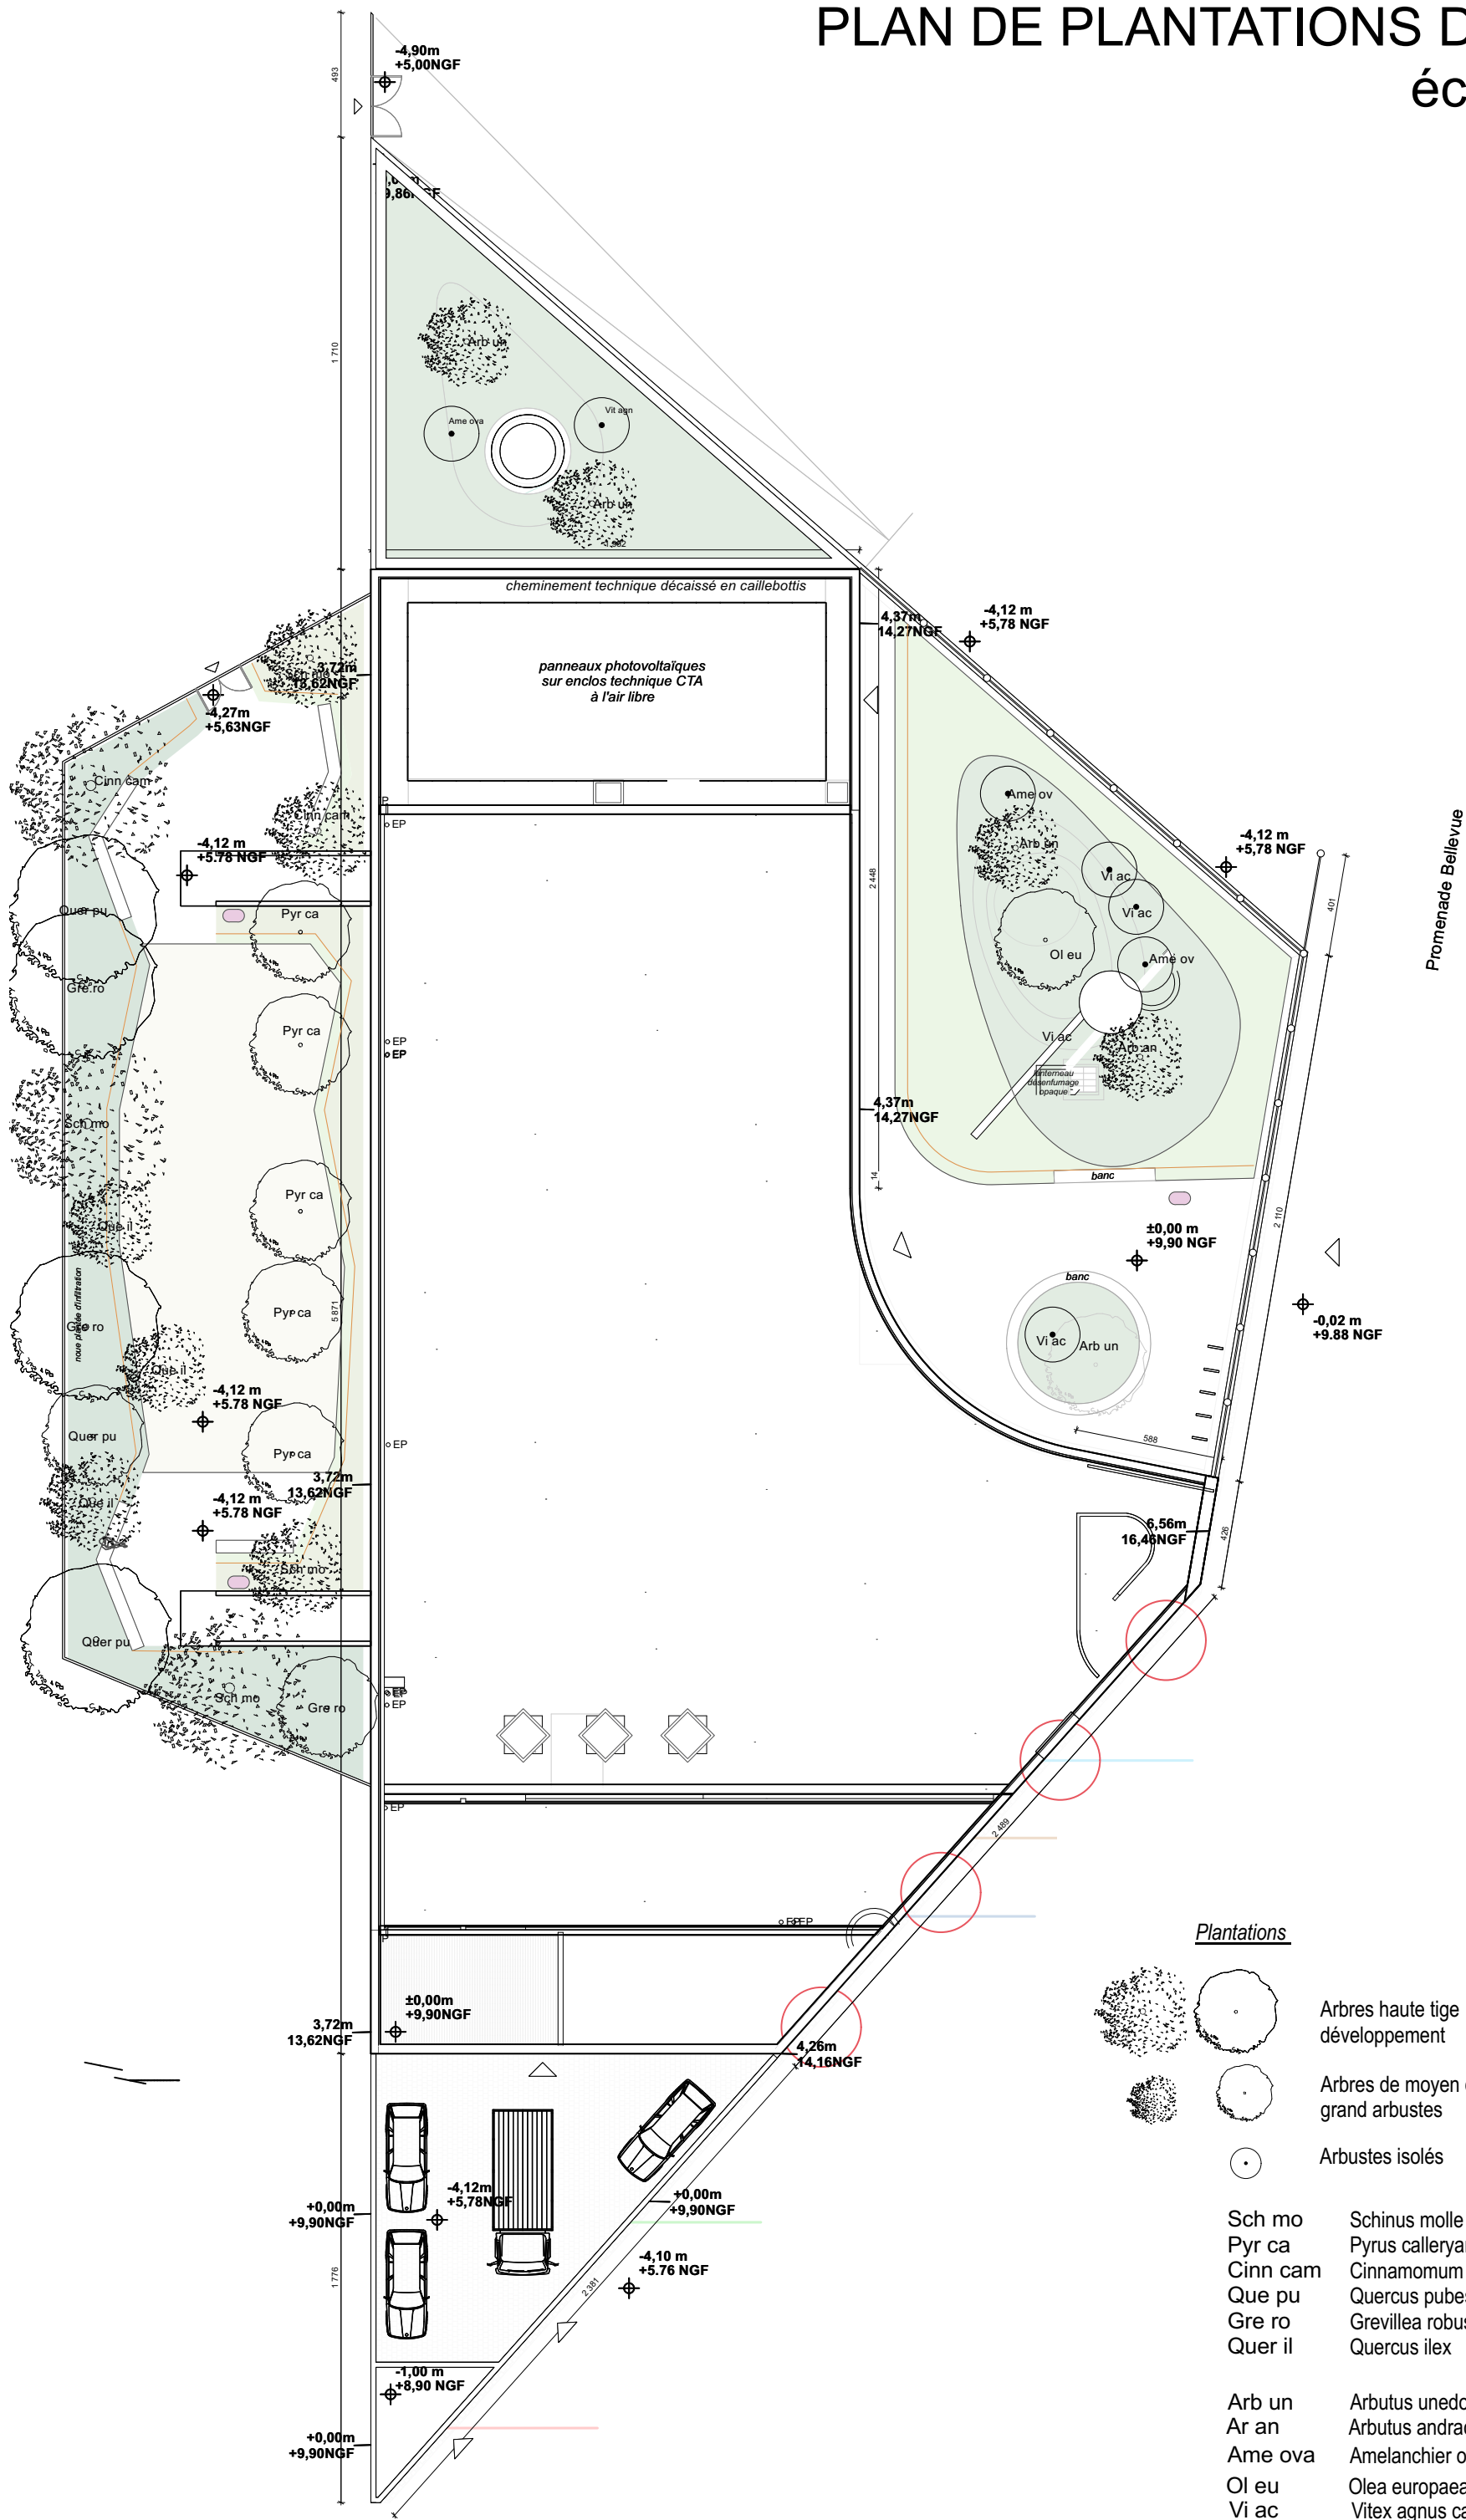

PLAN DE PRINCIPE D'ARROSAGE

échelle : 1/250°

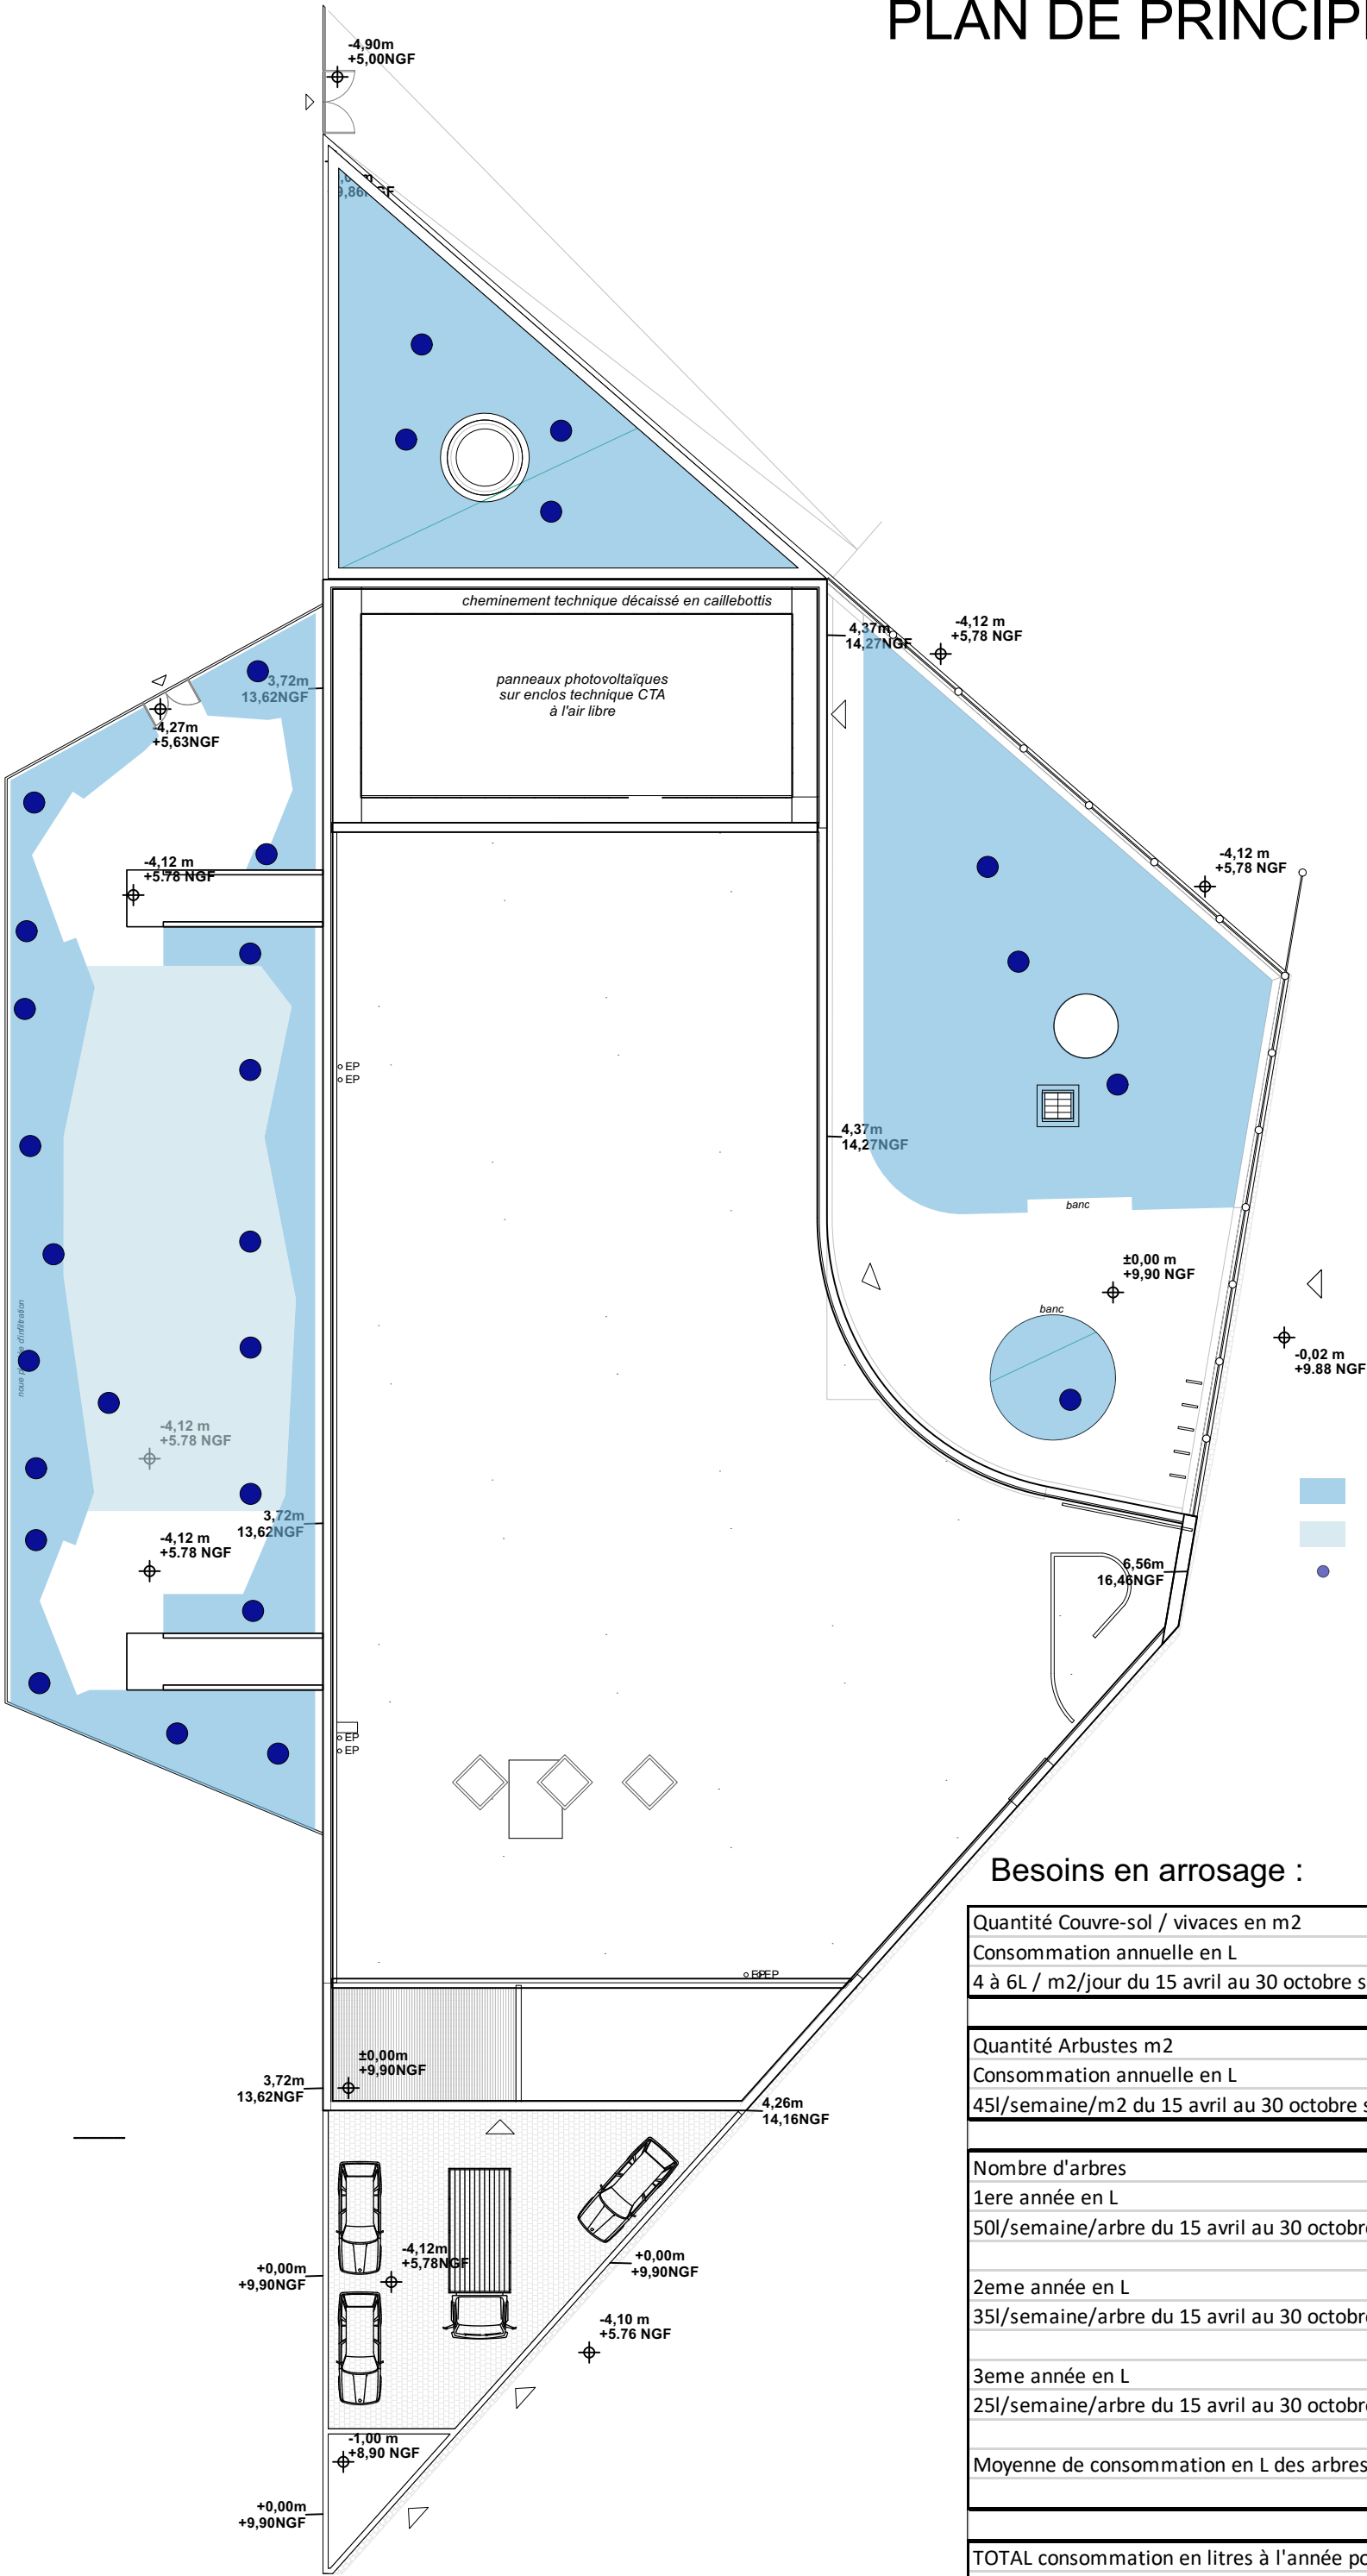


Besoins en arrosage :

Quantité Couvre-sol / vivaces en m2	432
Consommation annuelle en L	393 120
4 à 6L / m2/jour du 15 avril au 30 octobre soit 182 jours	
Quantité Arbustes m2	310,5
Consommation annuelle en L	403 650
45l/semaine/m2 du 15 avril au 30 octobre soit 26 semaines	
Nombre d'arbres	30
1ere année en L	39 000
50l/semaine/arbre du 15 avril au 30 octobre soit 26 semaines	
2eme année en L	27 300
35l/semaine/arbre du 15 avril au 30 octobre soit 26 semaines	
3eme année en L	19 500
25l/semaine/arbre du 15 avril au 30 octobre soit 26 semaines	
Moyenne de consommation en L des arbres sur les 3 années	28 600
TOTAL consommation en litres à l'année pour l'ensemble des plantations	825 370

PLAN DE PAILLAGE

échelle : 1/250°

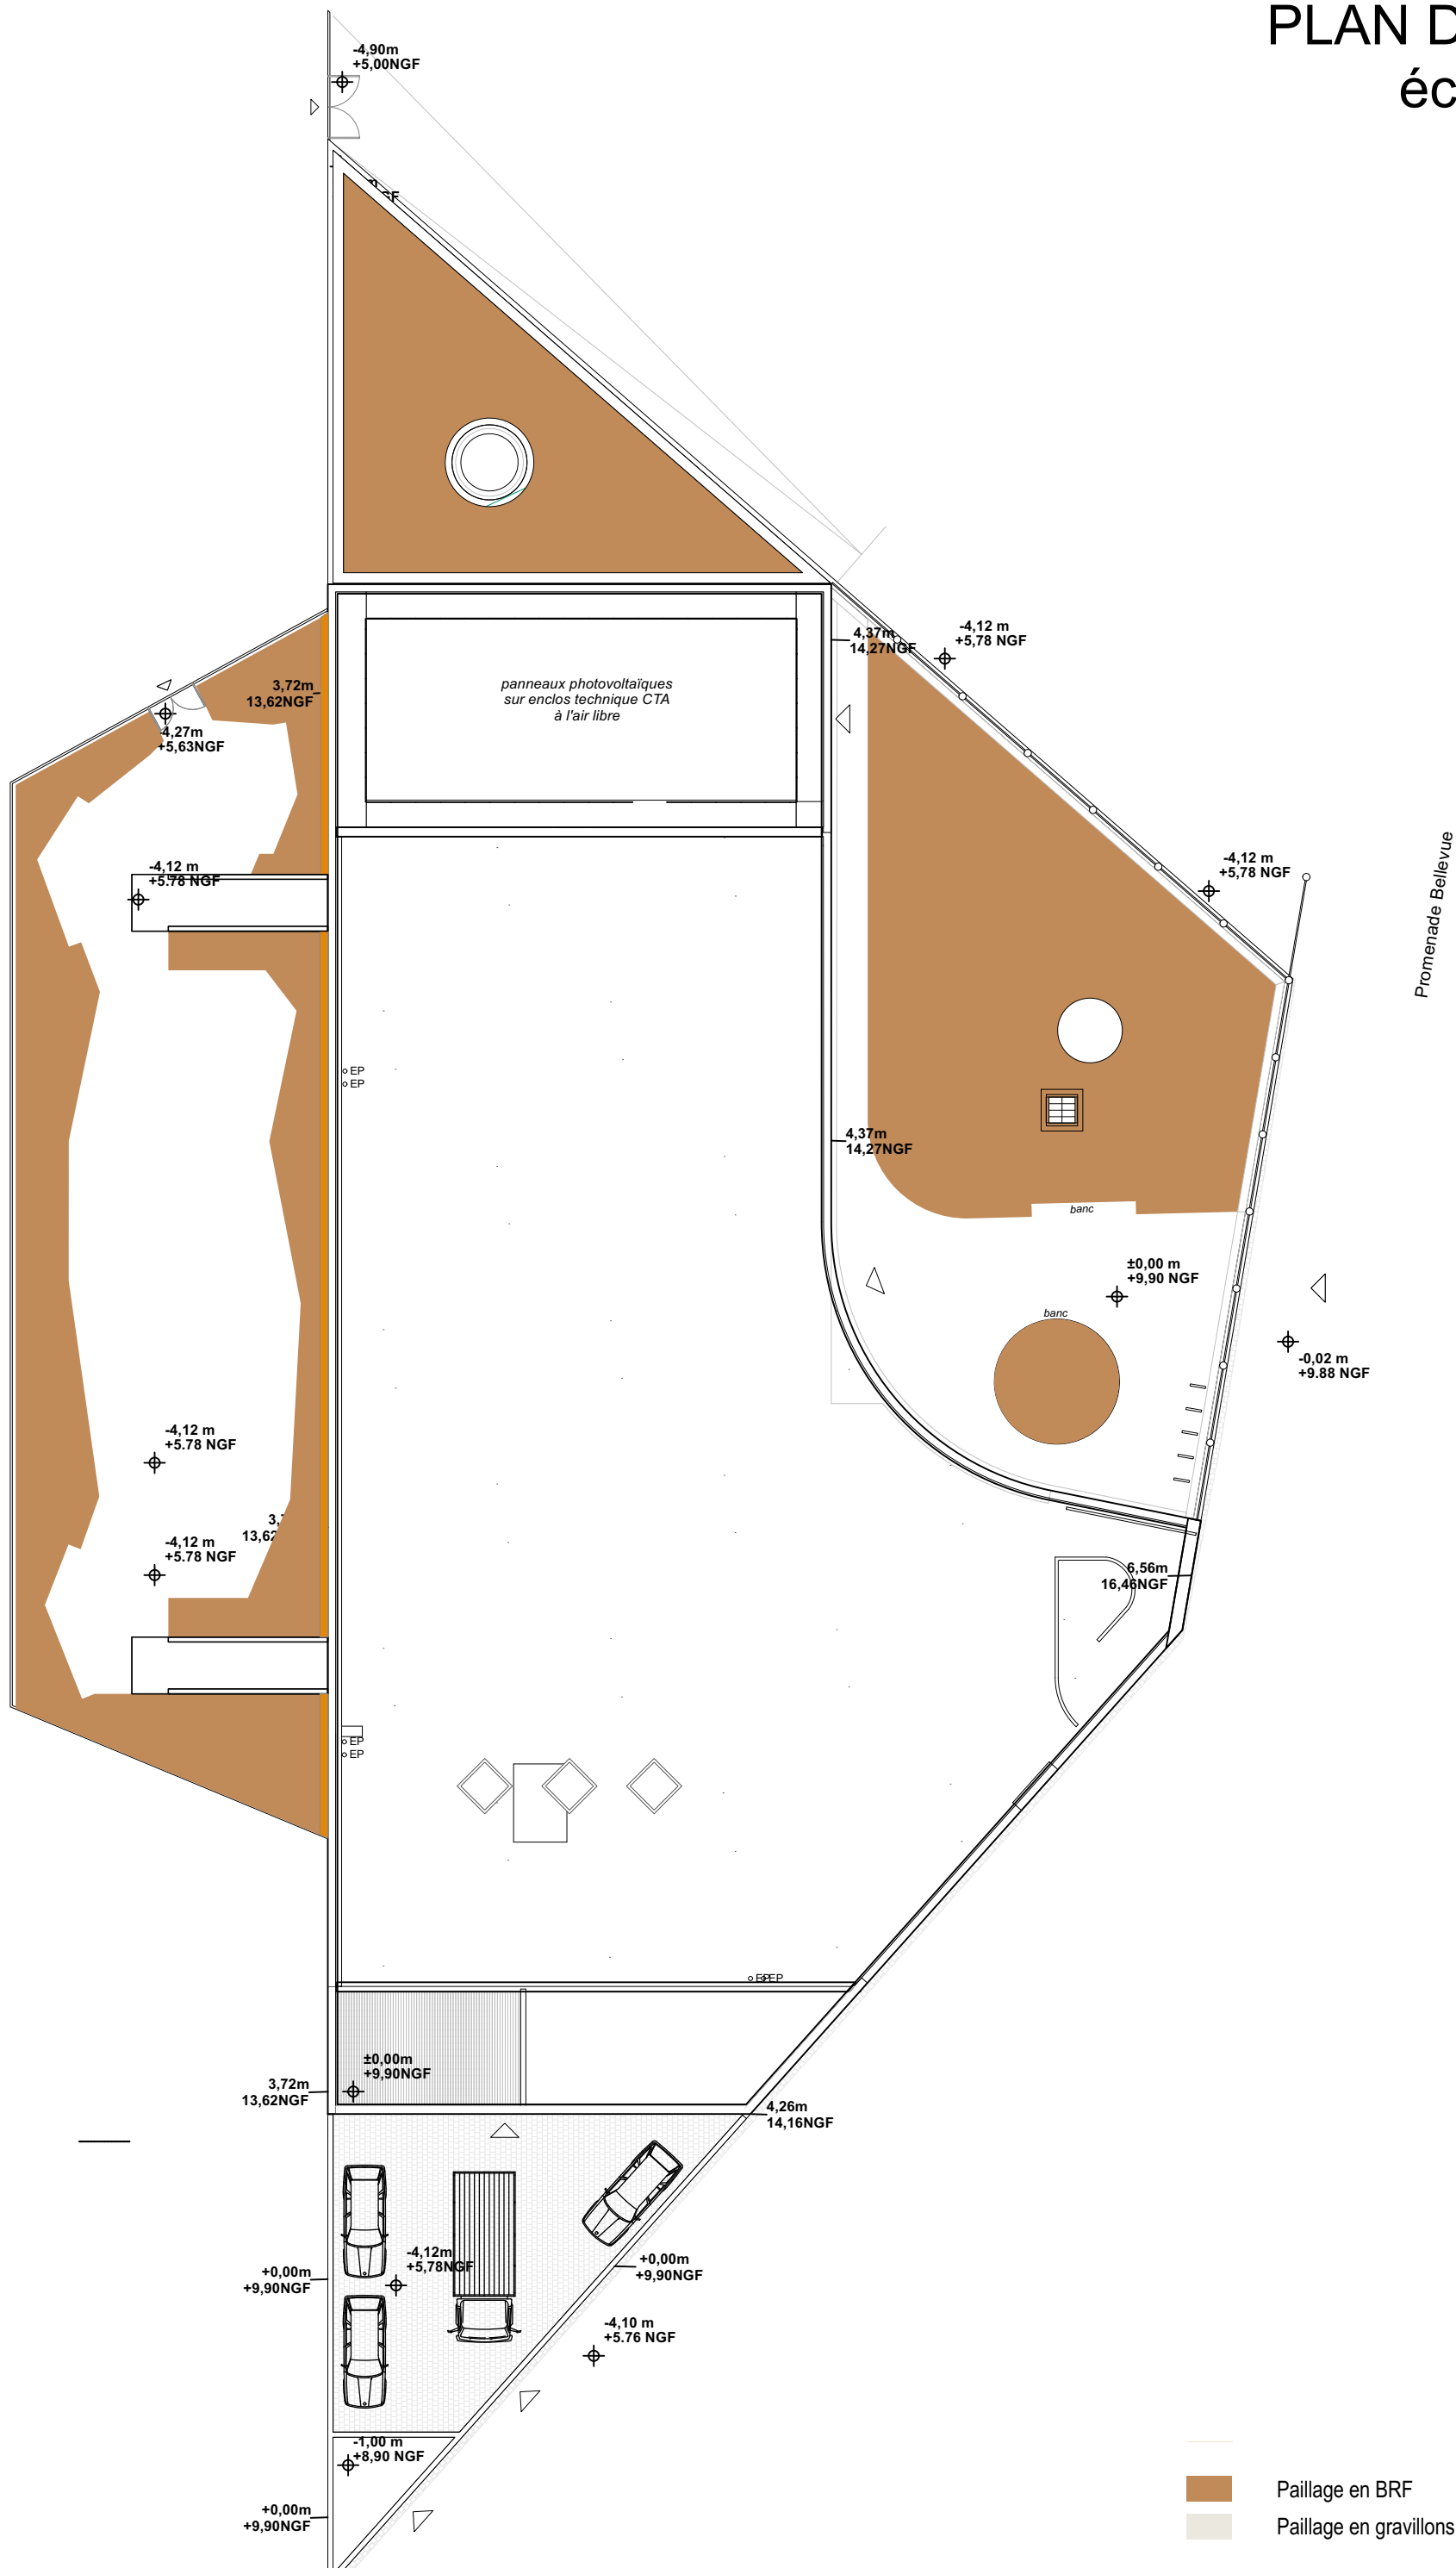

Promenade Bellevue

Paillage en BRF
Paillage en gravillons calcaire