

**MAITRE D'OUVRAGE :**  
RECTORAT ACADEMIE DE NANTES  
8, rue du Général Marguerite  
44326 NANTES CEDEX 03

**ARCHITECTE :**  
FABER  
35, boulevard de la Liberté  
35220 CHATEAUBOURG

**BET INGENIERIE DU BATIMENT :**  
**AUAS** Ingénierie  
RENNES - QUIMPER - PARIS - LE MANS  
53, Rue Jules Vallès  
35000 RENNES  
Tél. 02 22 91 08 55

**ACOUSTICIEN :**  
GAMBA  
5, avenue Jules Verne  
44230 SAINT-SEBASTIEN SUR LOIRE

**RENOVATION ENERGETIQUE  
DE LA FACULTE DES  
SCIENCES D'ANGERS**




**BOULEVARD LAVOISIER - 49000 ANGERS**

**BATIMENT A  
REZ-DE-CHAUSSEE**

**PLOMBERIE SANITAIRE  
CHAUFFAGE VENTILATION**

APD	PRO	DCE	EXE	DOE	PLAN : CVP-02
		X			INDICE
AFFAIRE N°		2141	DESSINE : AUAS		Echelle : 1/50
INDICE	DATES	MODIFICATIONS			
-	18/07/2025	Création			



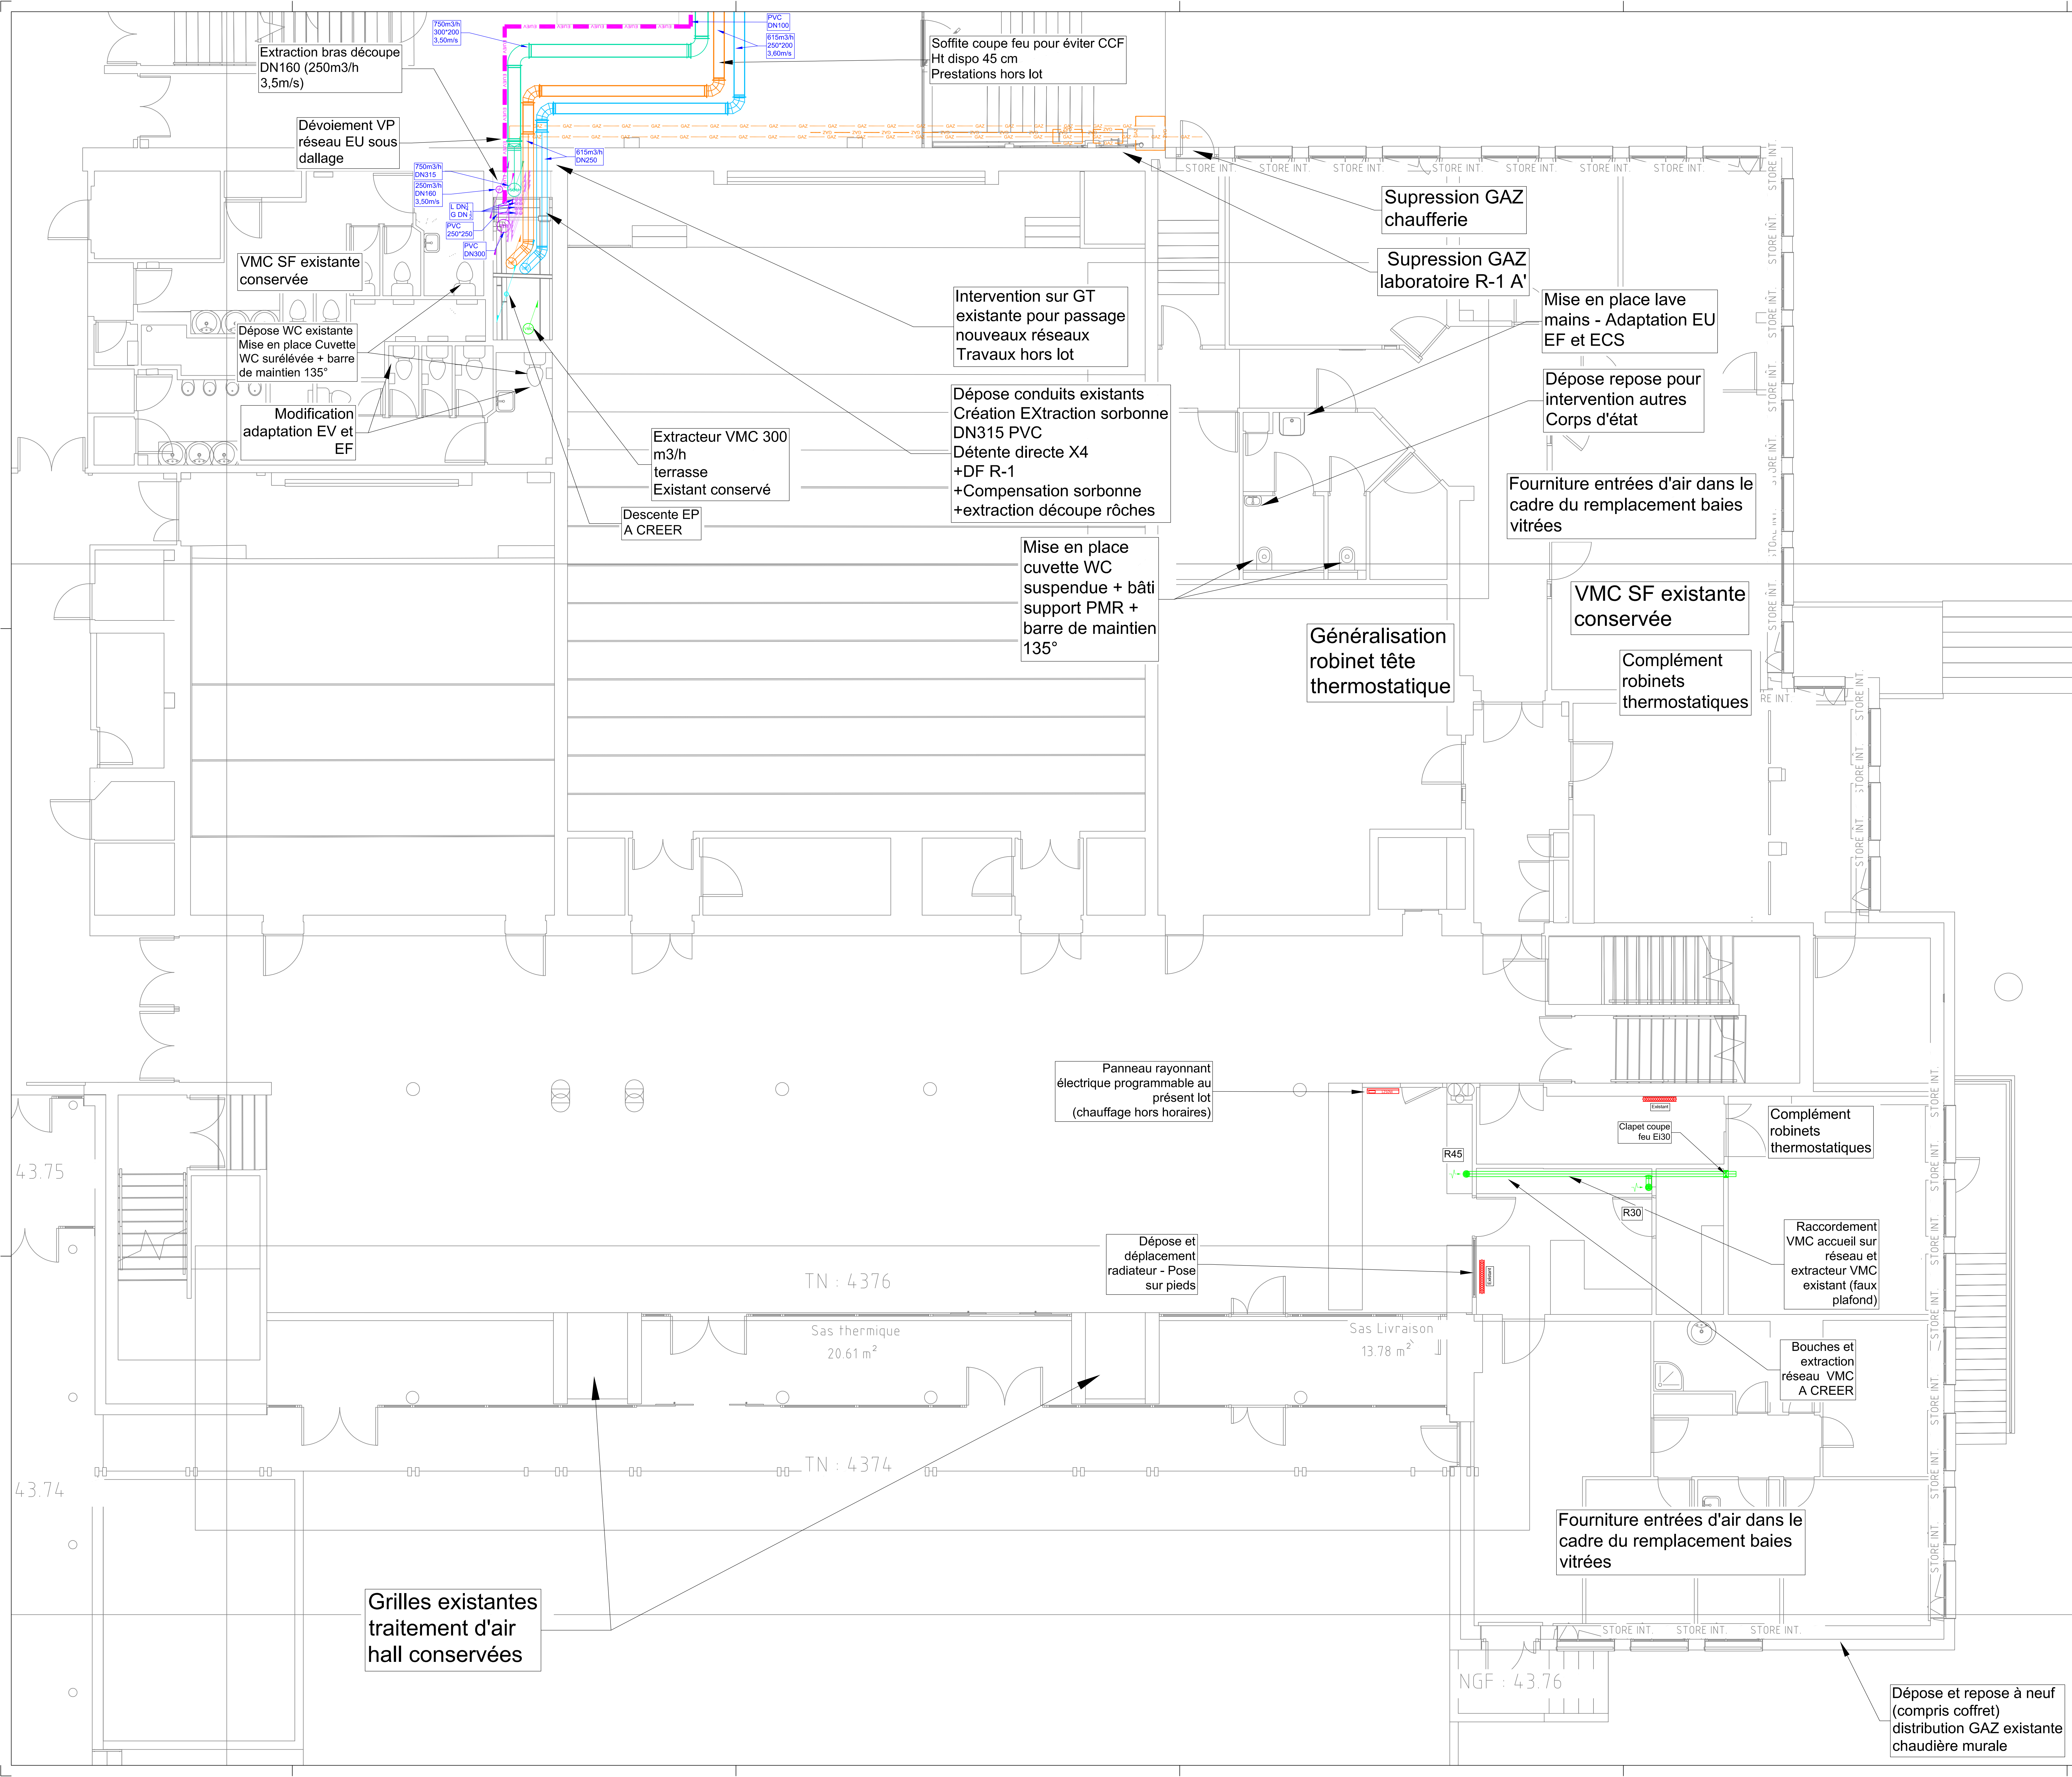

**MAITRE D'OUVRAGE :**  
RECTORAT ACADEMIE DE NANTES  
8, rue du Général Marguerite  
44326 NANTES CEDEX 03

**ARCHITECTE :**  
FABER  
35, boulevard de la Liberté  
35220 CHATEAUBOURG

**BET INGENIERIE DU BATIMENT :**  
**AUAS** Ingénierie  
RENNES - QUIMPER - PARIS - LE MANS  
53, Rue Jules Vallès  
35000 RENNES  
Tél. 02 22 91 08 55

**ACOUSTICIEN :**  
GAMBA  
5, avenue Jules Verne  
44230 SAINT-SEBASTIEN SUR LOIRE

**RENOVATION ENERGETIQUE  
DE LA FACULTE DES  
SCIENCES D'ANGERS**




**BOULEVARD LAVOISIER - 49000 ANGERS**


**BATIMENT A  
REZ-DE-CHAUSSEE**

**PLOMBERIE SANITAIRE  
CHAUFFAGE VENTILATION**

APD	PRO	DCE	EXE	DOE	PLAN : CVP-03
		X			INDICE
AFFAIRE N°		2141	DESSINE : AUAS		Echelle : 1/50
INDICE	DATES	MODIFICATIONS			
-	18/07/2025	Création			

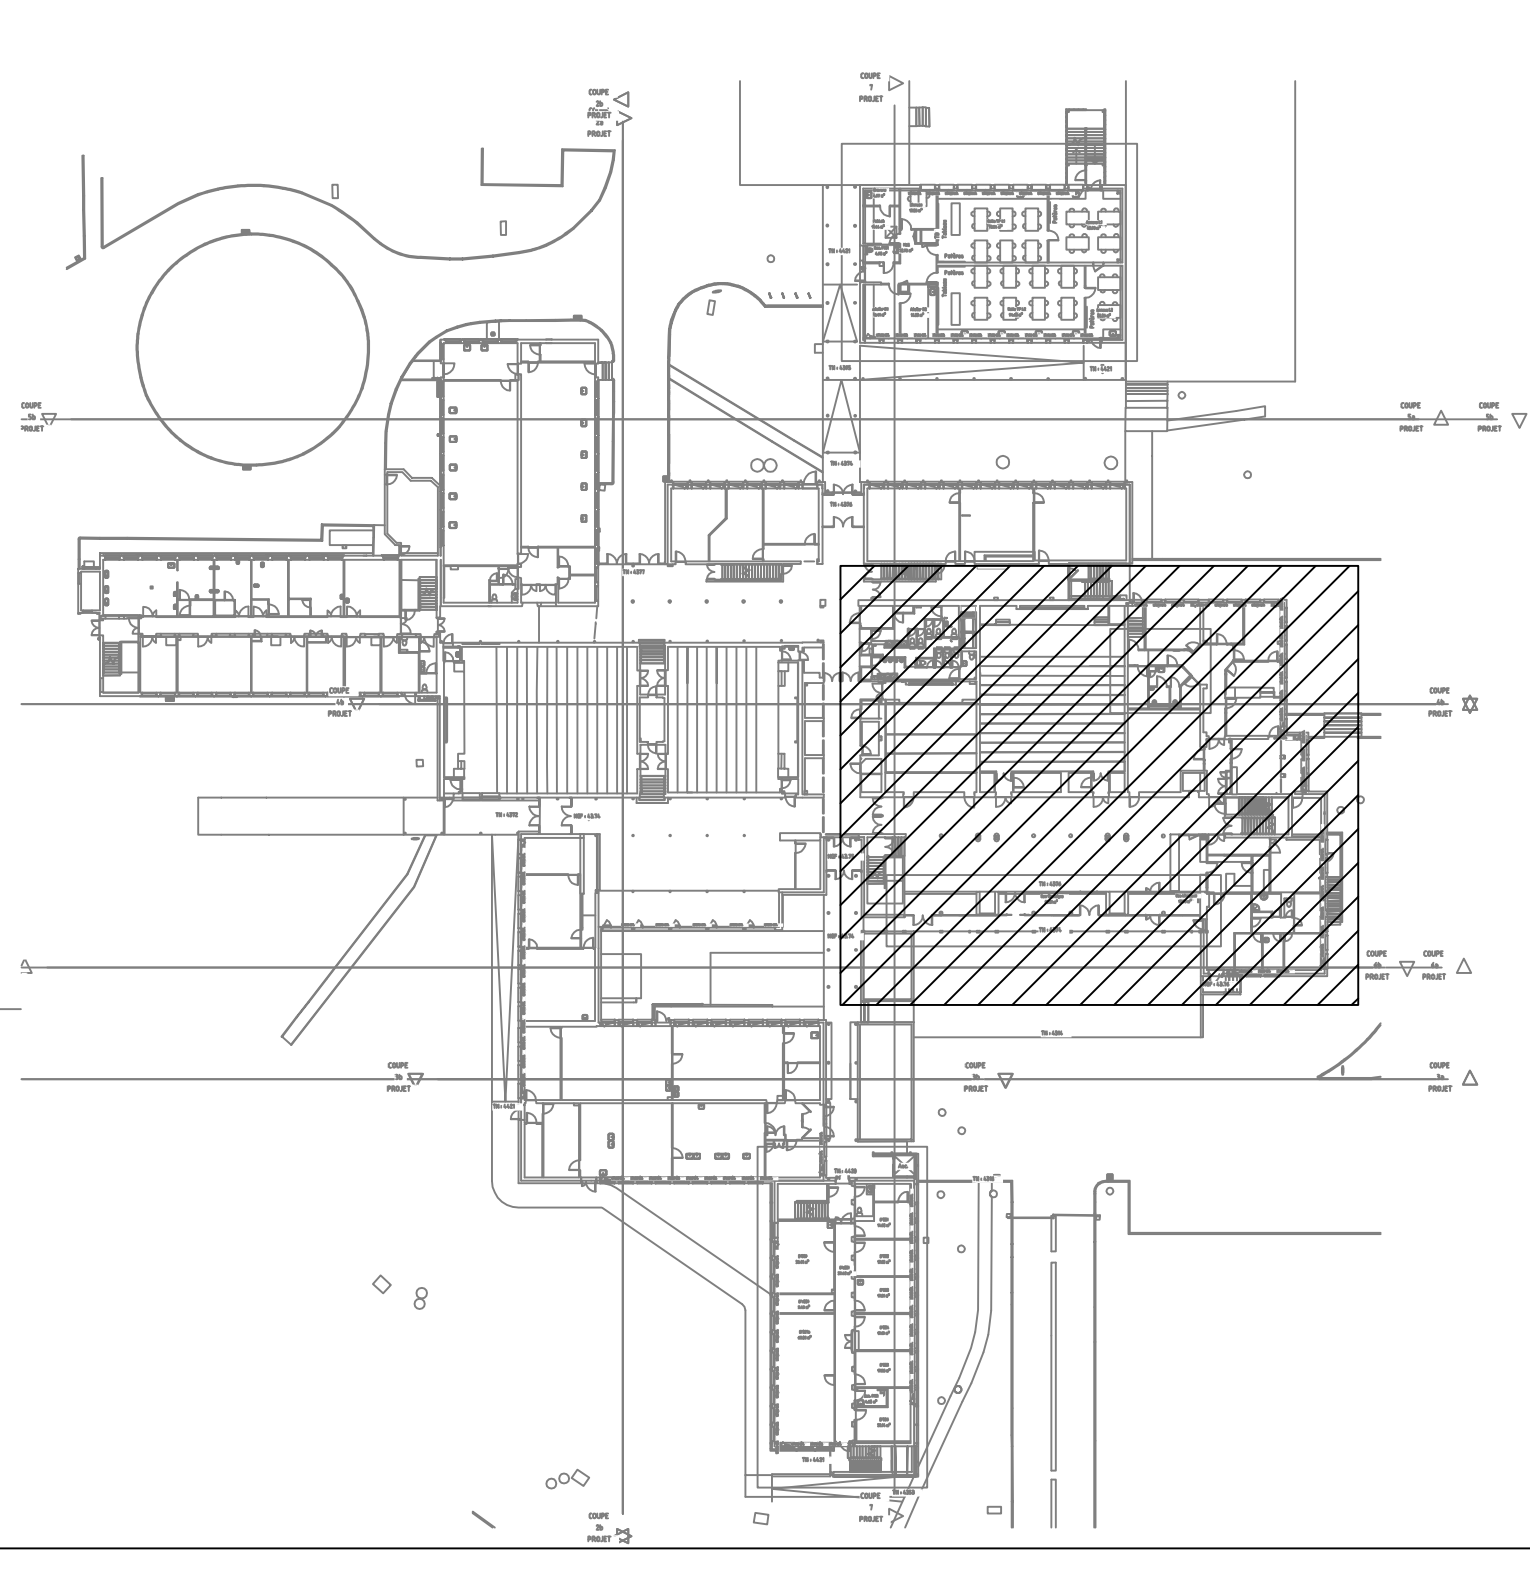



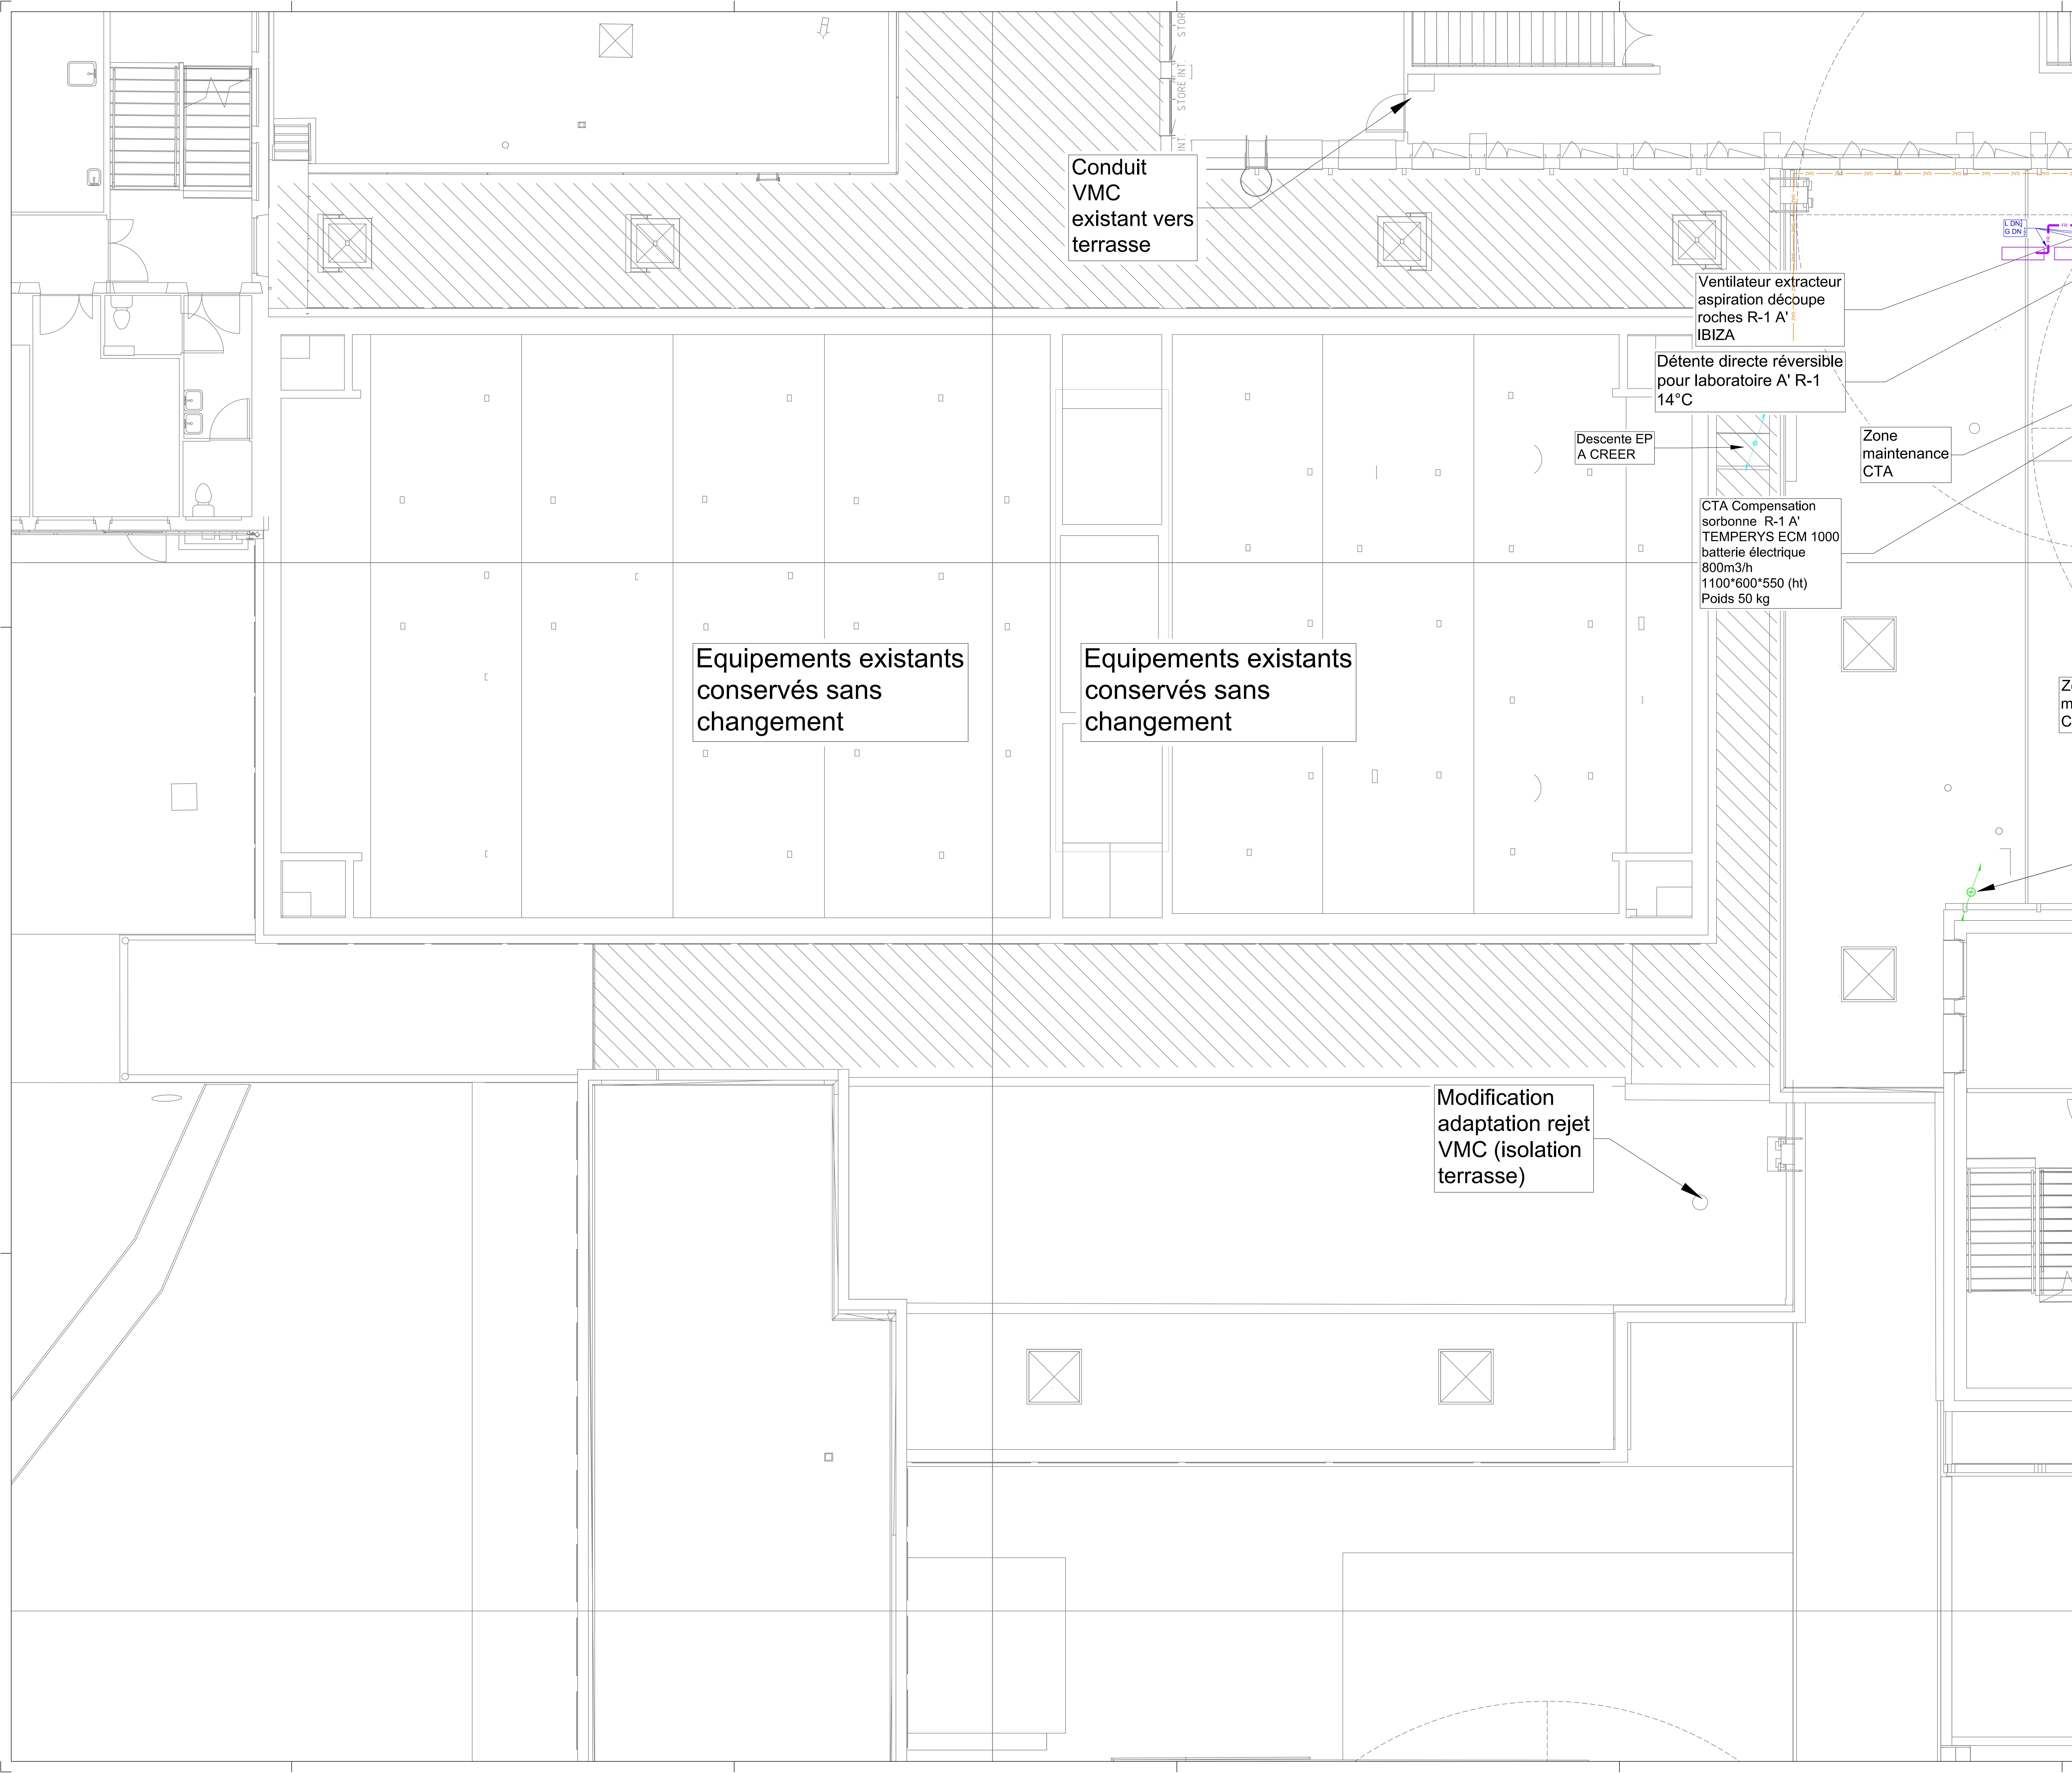


**MAITRE D'OUVRAGE :**  
RECTORAT ACADEMIE DE NANTES  
8, rue du Général Marguerite  
44326 NANTES CEDEX 03

**ARCHITECTE :**  
FABER  
35, boulevard de la Liberté  
35220 CHATEAUBOURG

**BET INGENIERIE DU BATIMENT :**  
**AUAS** Ingénierie  
RENNES - QUIMPER - PARIS - LE MANS  
53, Rue Jules Vallés  
35000 RENNES  
Tél. 02 22 91 08 55

**ACOUSTICIEN :**  
GAMBA  
5, avenue Jules Verne  
44230 SAINT-SEBASTIEN SUR LOIRE

**RENOVATION ENERGETIQUE  
DE LA FACULTE DES  
SCIENCES D'ANGERS**




**BOULEVARD LAVOISIER - 49000 ANGERS**


**BATIMENT A  
NIVEAU 1**

**PLOMBERIE SANITAIRE  
CHAUFFAGE VENTILATION**

APD	PRO	DCE	EXE	DOE	PLAN :	<b>CVP-04</b>
		X			INDICE	-
AFFAIRE N°		<b>2141</b>	DESSINE : AUAS		Echelle : 1/50	
INDICE	DATES		MODIFICATIONS			
-	18/07/2025		Création			

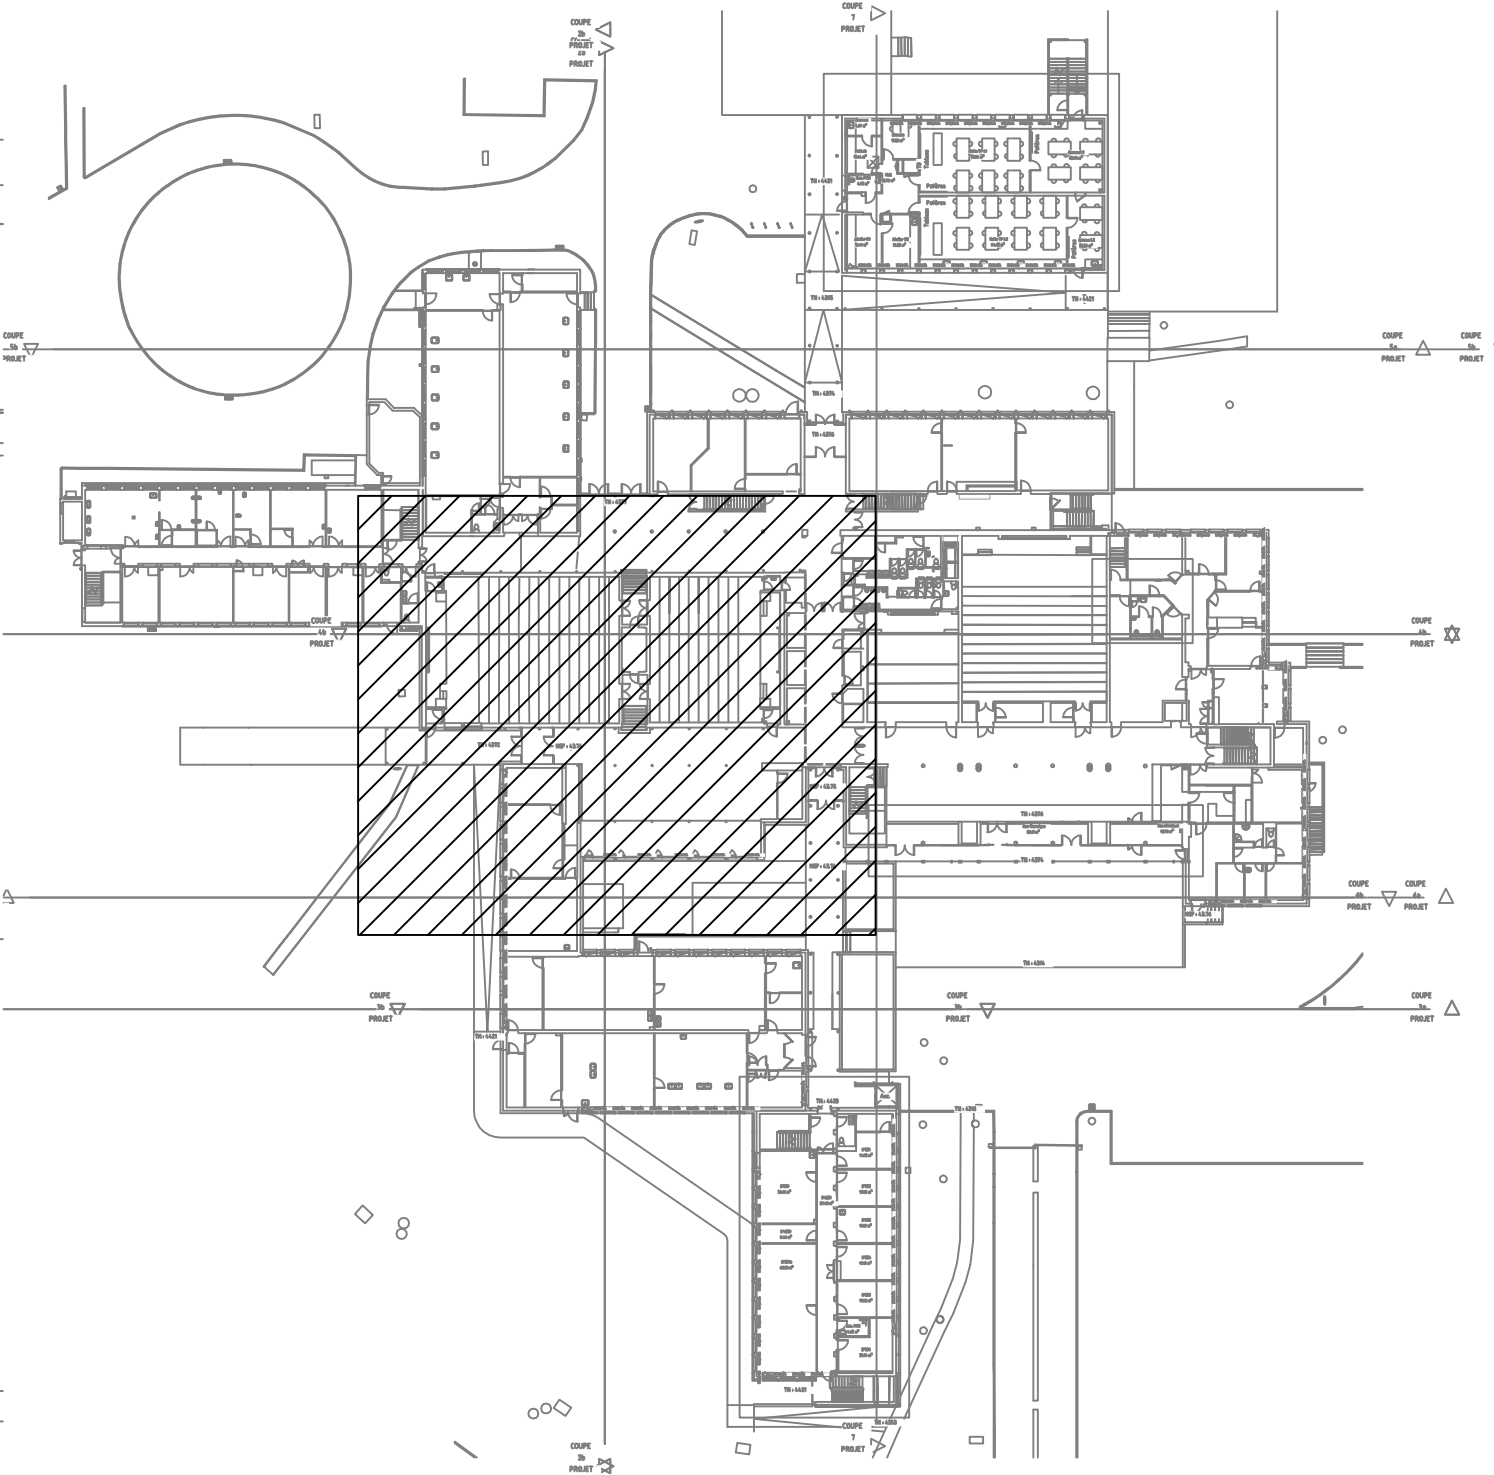



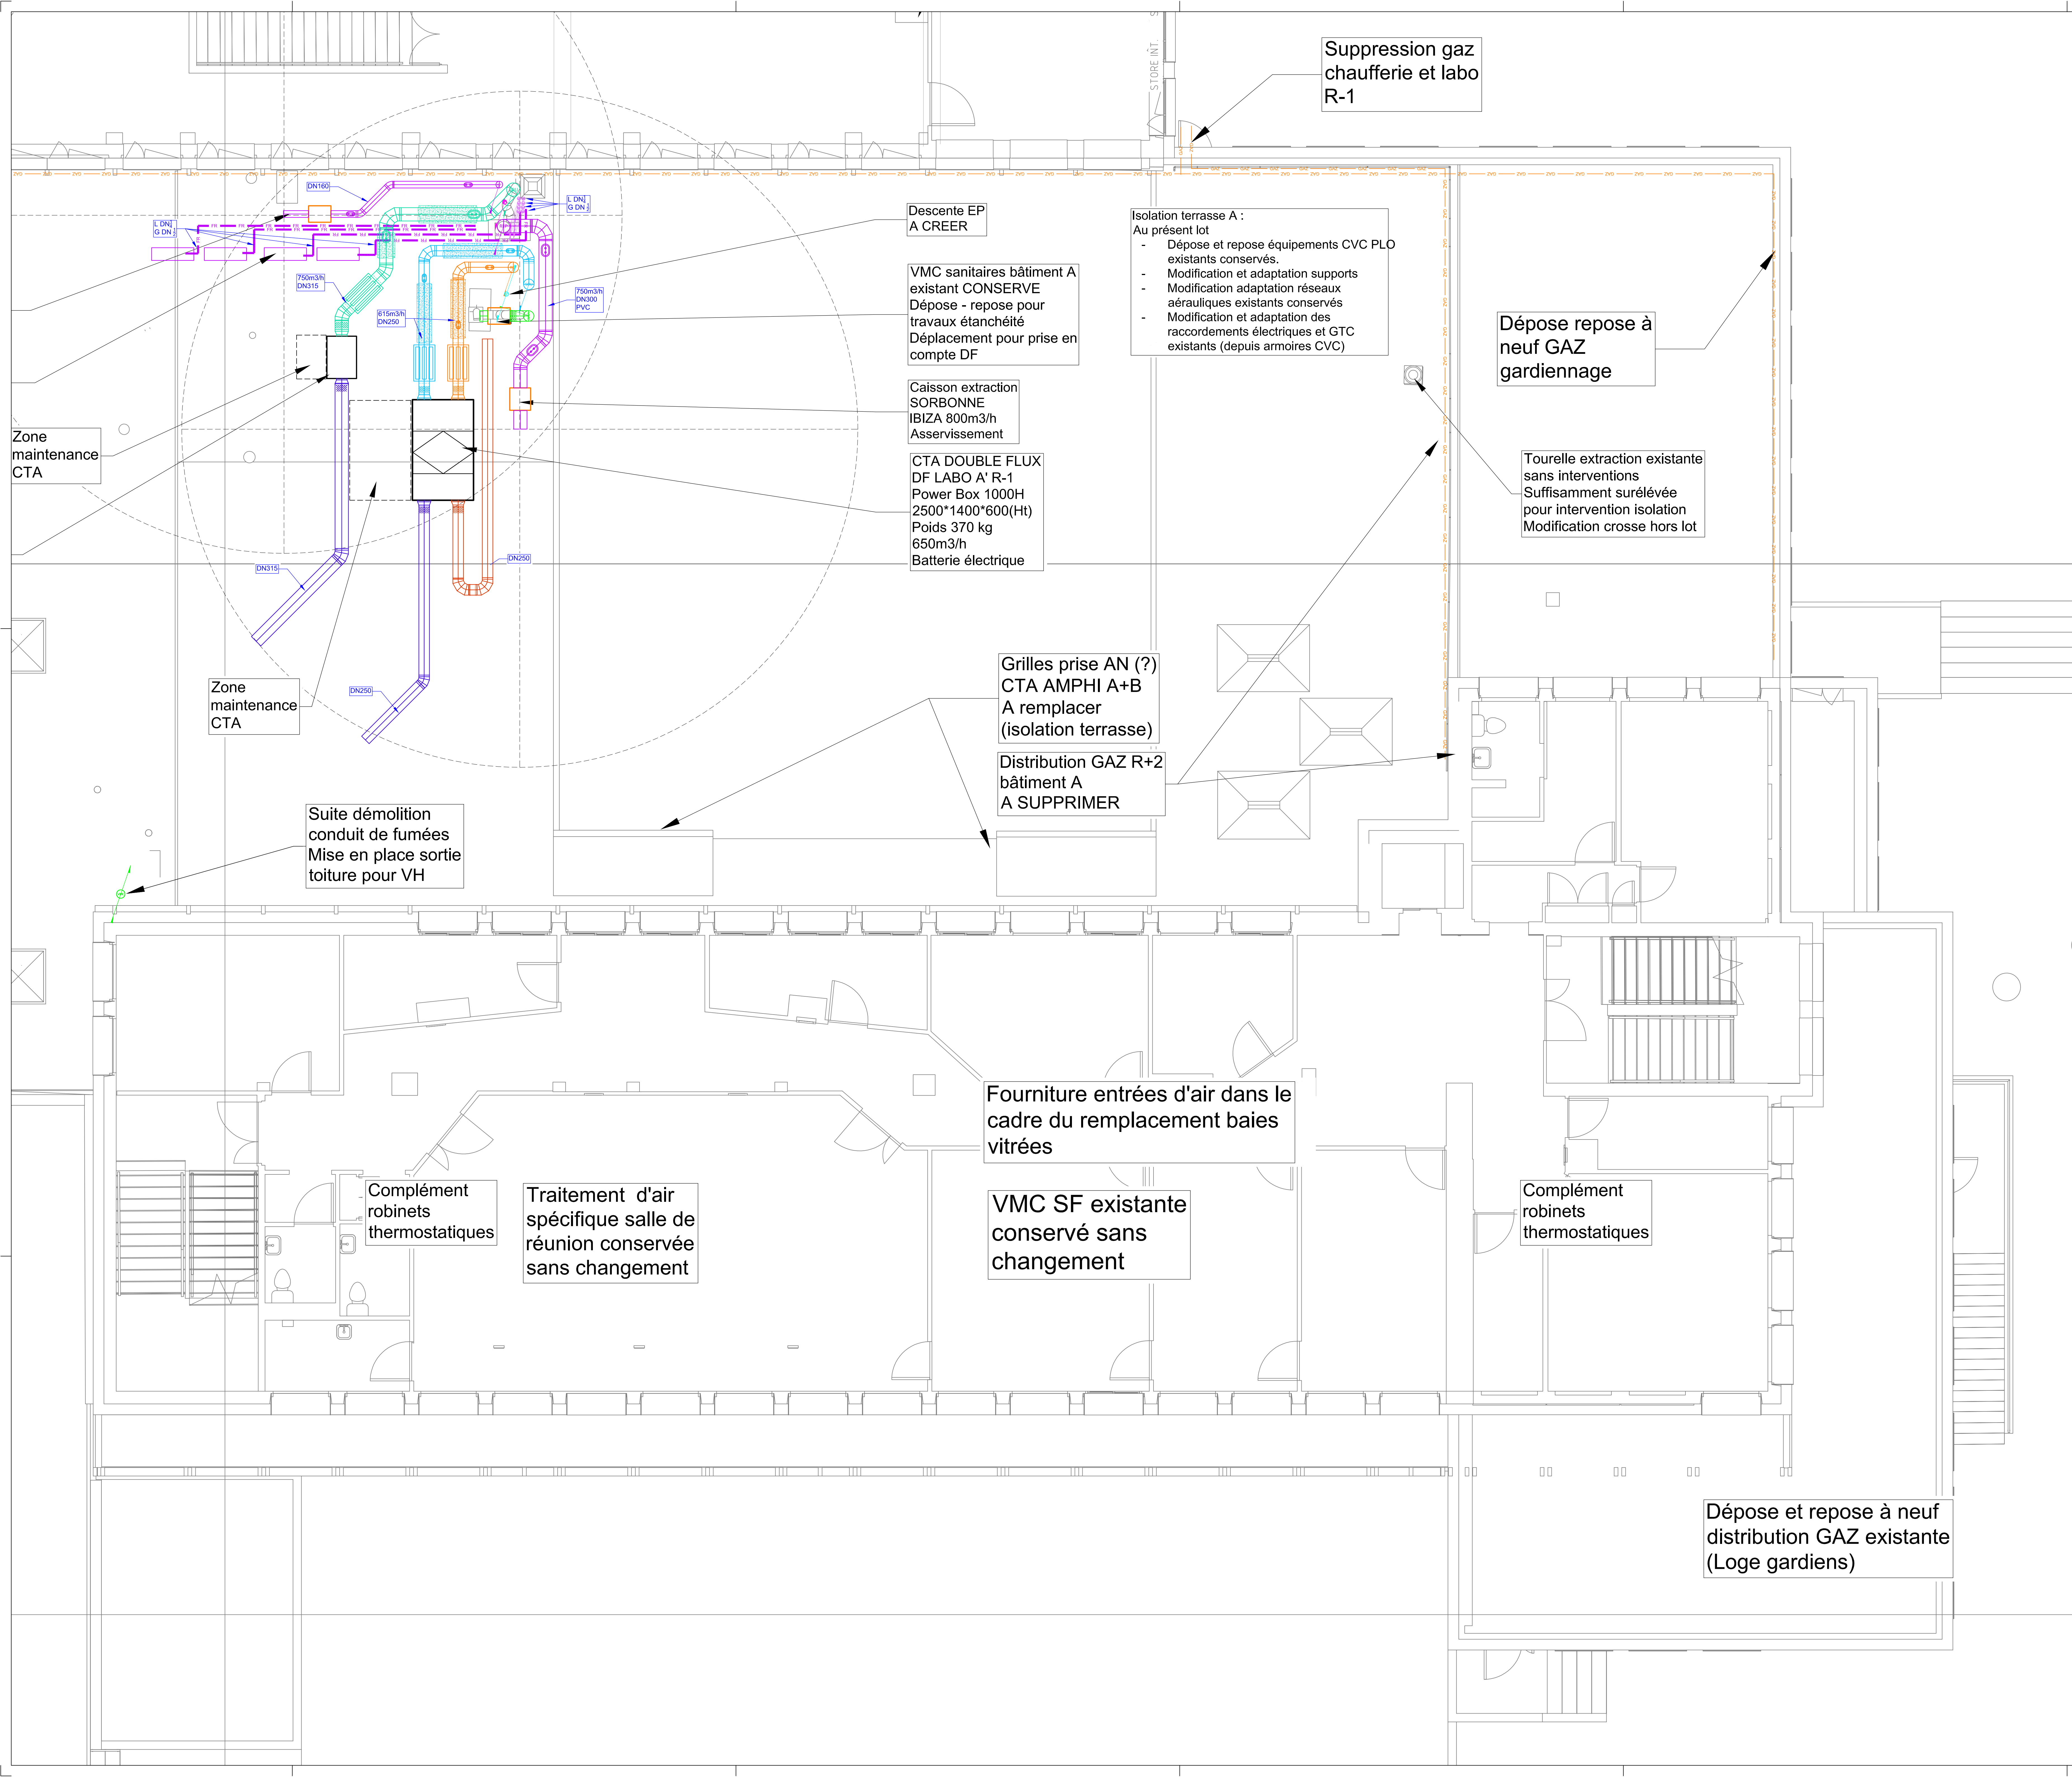


**MAITRE D'OUVRAGE :**  
RECTORAT ACADEMIE DE NANTES  
8, rue du Général Marguerite  
44326 NANTES CEDEX 03

**ARCHITECTE :**  
FABER  
35, boulevard de la Liberté  
35220 CHATEAUBOURG

**BET INGENIERIE DU BATIMENT :**  
**AUAS Ingénierie**  
RENNES - QUIMPER - PARIS - LE MANS  
53, Rue Jules Vallés  
35000 RENNES  
Tél. 02 22 91 08 55

**ACOUSTICIEN :**  
GAMBA  
5, avenue Jules Verne  
44230 SAINT-SEBASTIEN SUR LOIRE

**RENOVATION ENERGETIQUE  
DE LA FACULTE DES  
SCIENCES D'ANGERS**




**BOULEVARD LAVOISIER - 49000 ANGERS**


**BATIMENT A  
NIVEAU 1**

**PLOMBERIE SANITAIRE  
CHAUFFAGE VENTILATION**

APD	PRO	DCE	EXE	DOE	PLAN : CVP-05
		X			INDICE
AFFAIRE N°		2141	DESSINE : AUAS		Echelle : 1/50
INDICE	DATES	MODIFICATIONS			
	18/07/2025	Création			

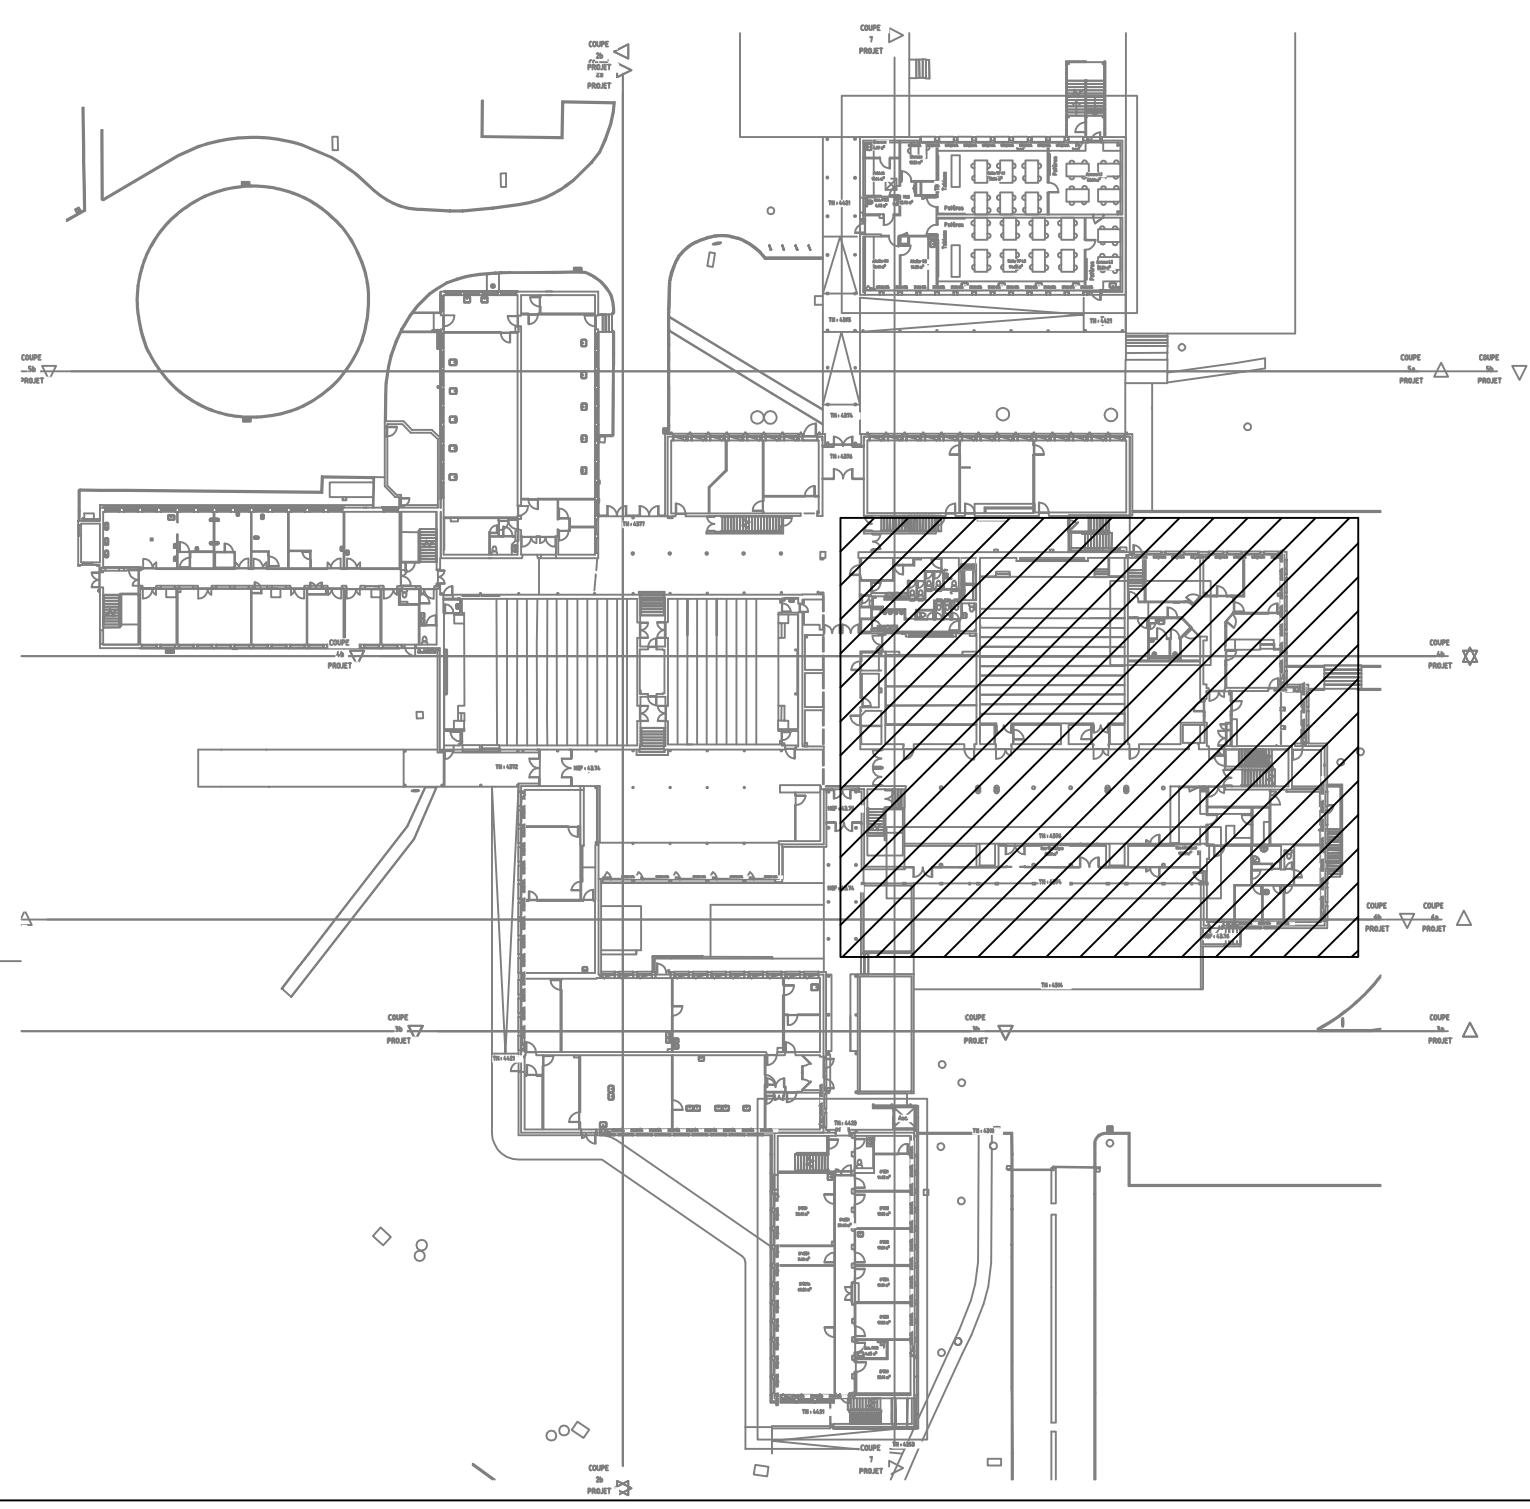



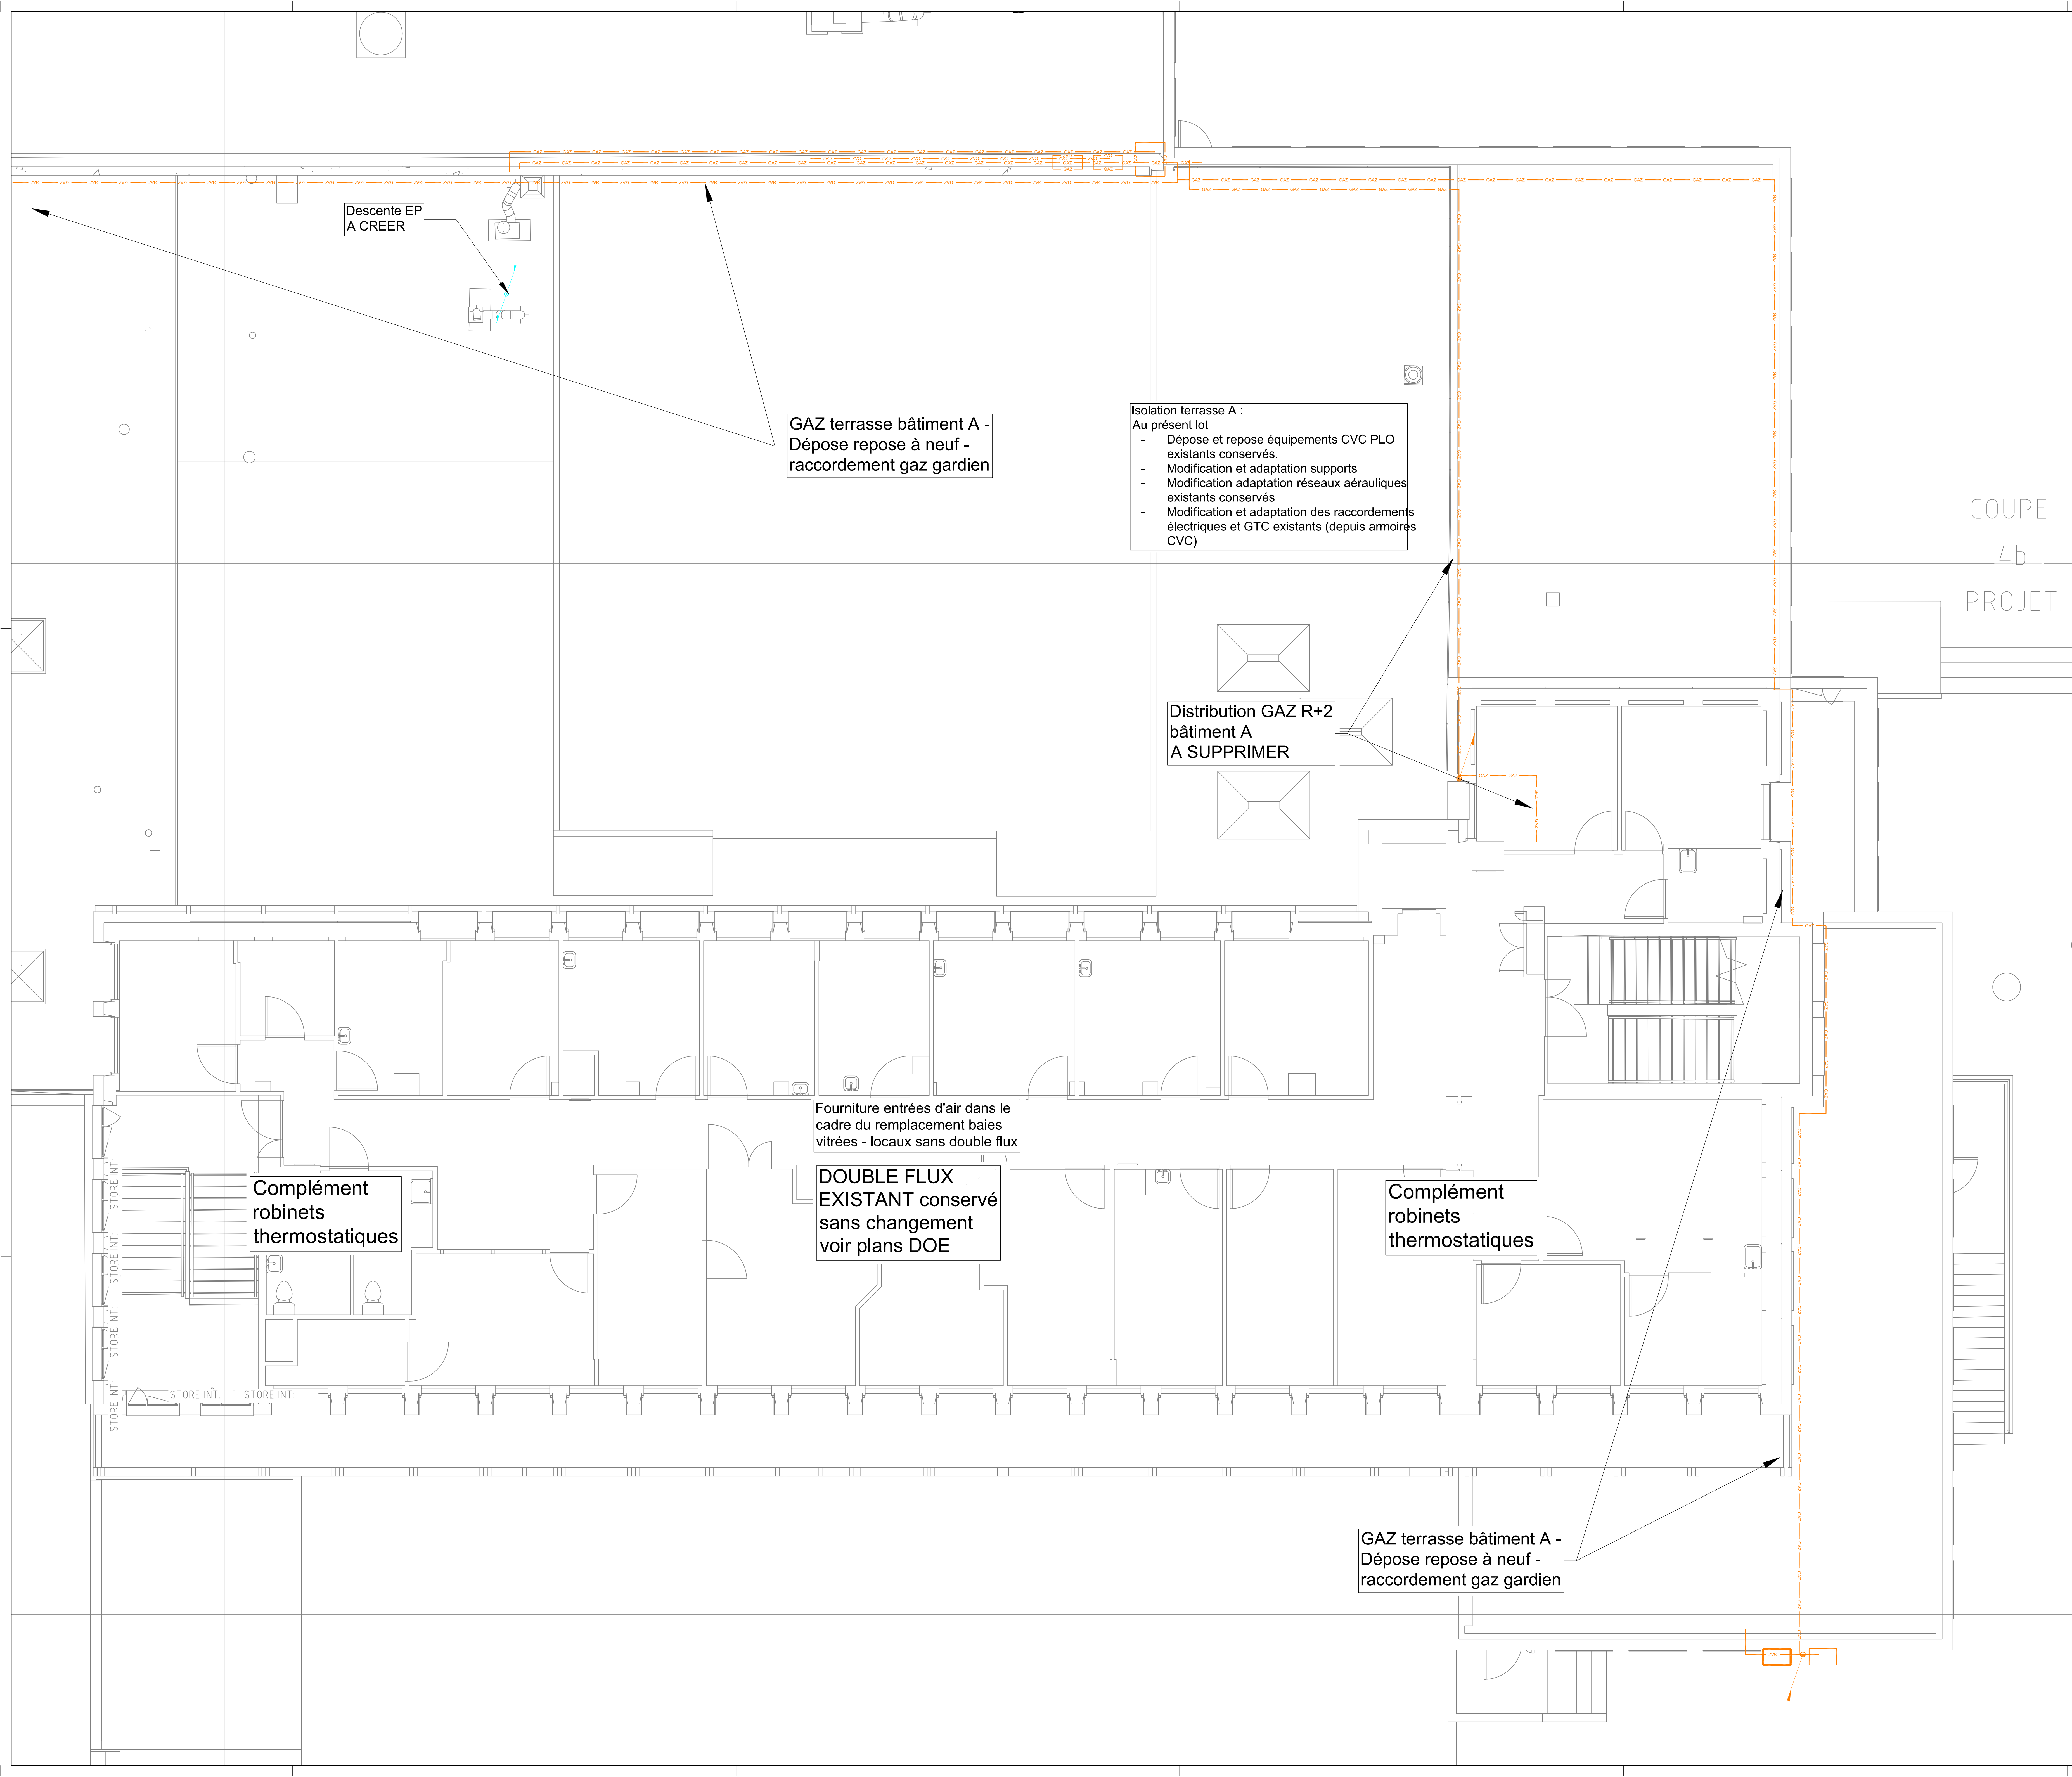

MAITRE D'OUVRAGE :

RECTORAT ACADEMIE DE NANTES  
8, rue du Général Marguerite  
44326 NANTES CEDEX 03

ARCHITECTE :

FABER  
35, boulevard de la Liberté  
35220 CHATEAUBOURG

BET INGENIERIE DU BATIMENT :

AUAS Ingénierie

RENNES - QUIMPER - PARIS - LE MANS  
53, Rue Jules Vallés  
35000 RENNES  
Tél. 02 22 91 08 55

ACOUSTICIEN :

GAMBA  
5, avenue Jules Verne  
44230 SAINT-SEBASTIEN SUR LOIRE

RENOVATION ENERGETIQUE  
DE LA FACULTE DES  
SCIENCES D'ANGERS



BOULEVARD LAVOISIER - 49000 ANGERS


BATIMENT A  
NIVEAU 2

PLOMBERIE SANITAIRE  
CHAUFFAGE VENTILATION

APD	PRO	DCE	EXE	DOE	PLAN :	CVP-06
		X			INDICE	-
AFFAIRE N°		2141	DESSINE : AUAS		Echelle : 1/50	
INDICE	DATES		MODIFICATIONS			
-	18/07/2025		Création			

COUPE  
4b  
PROJET



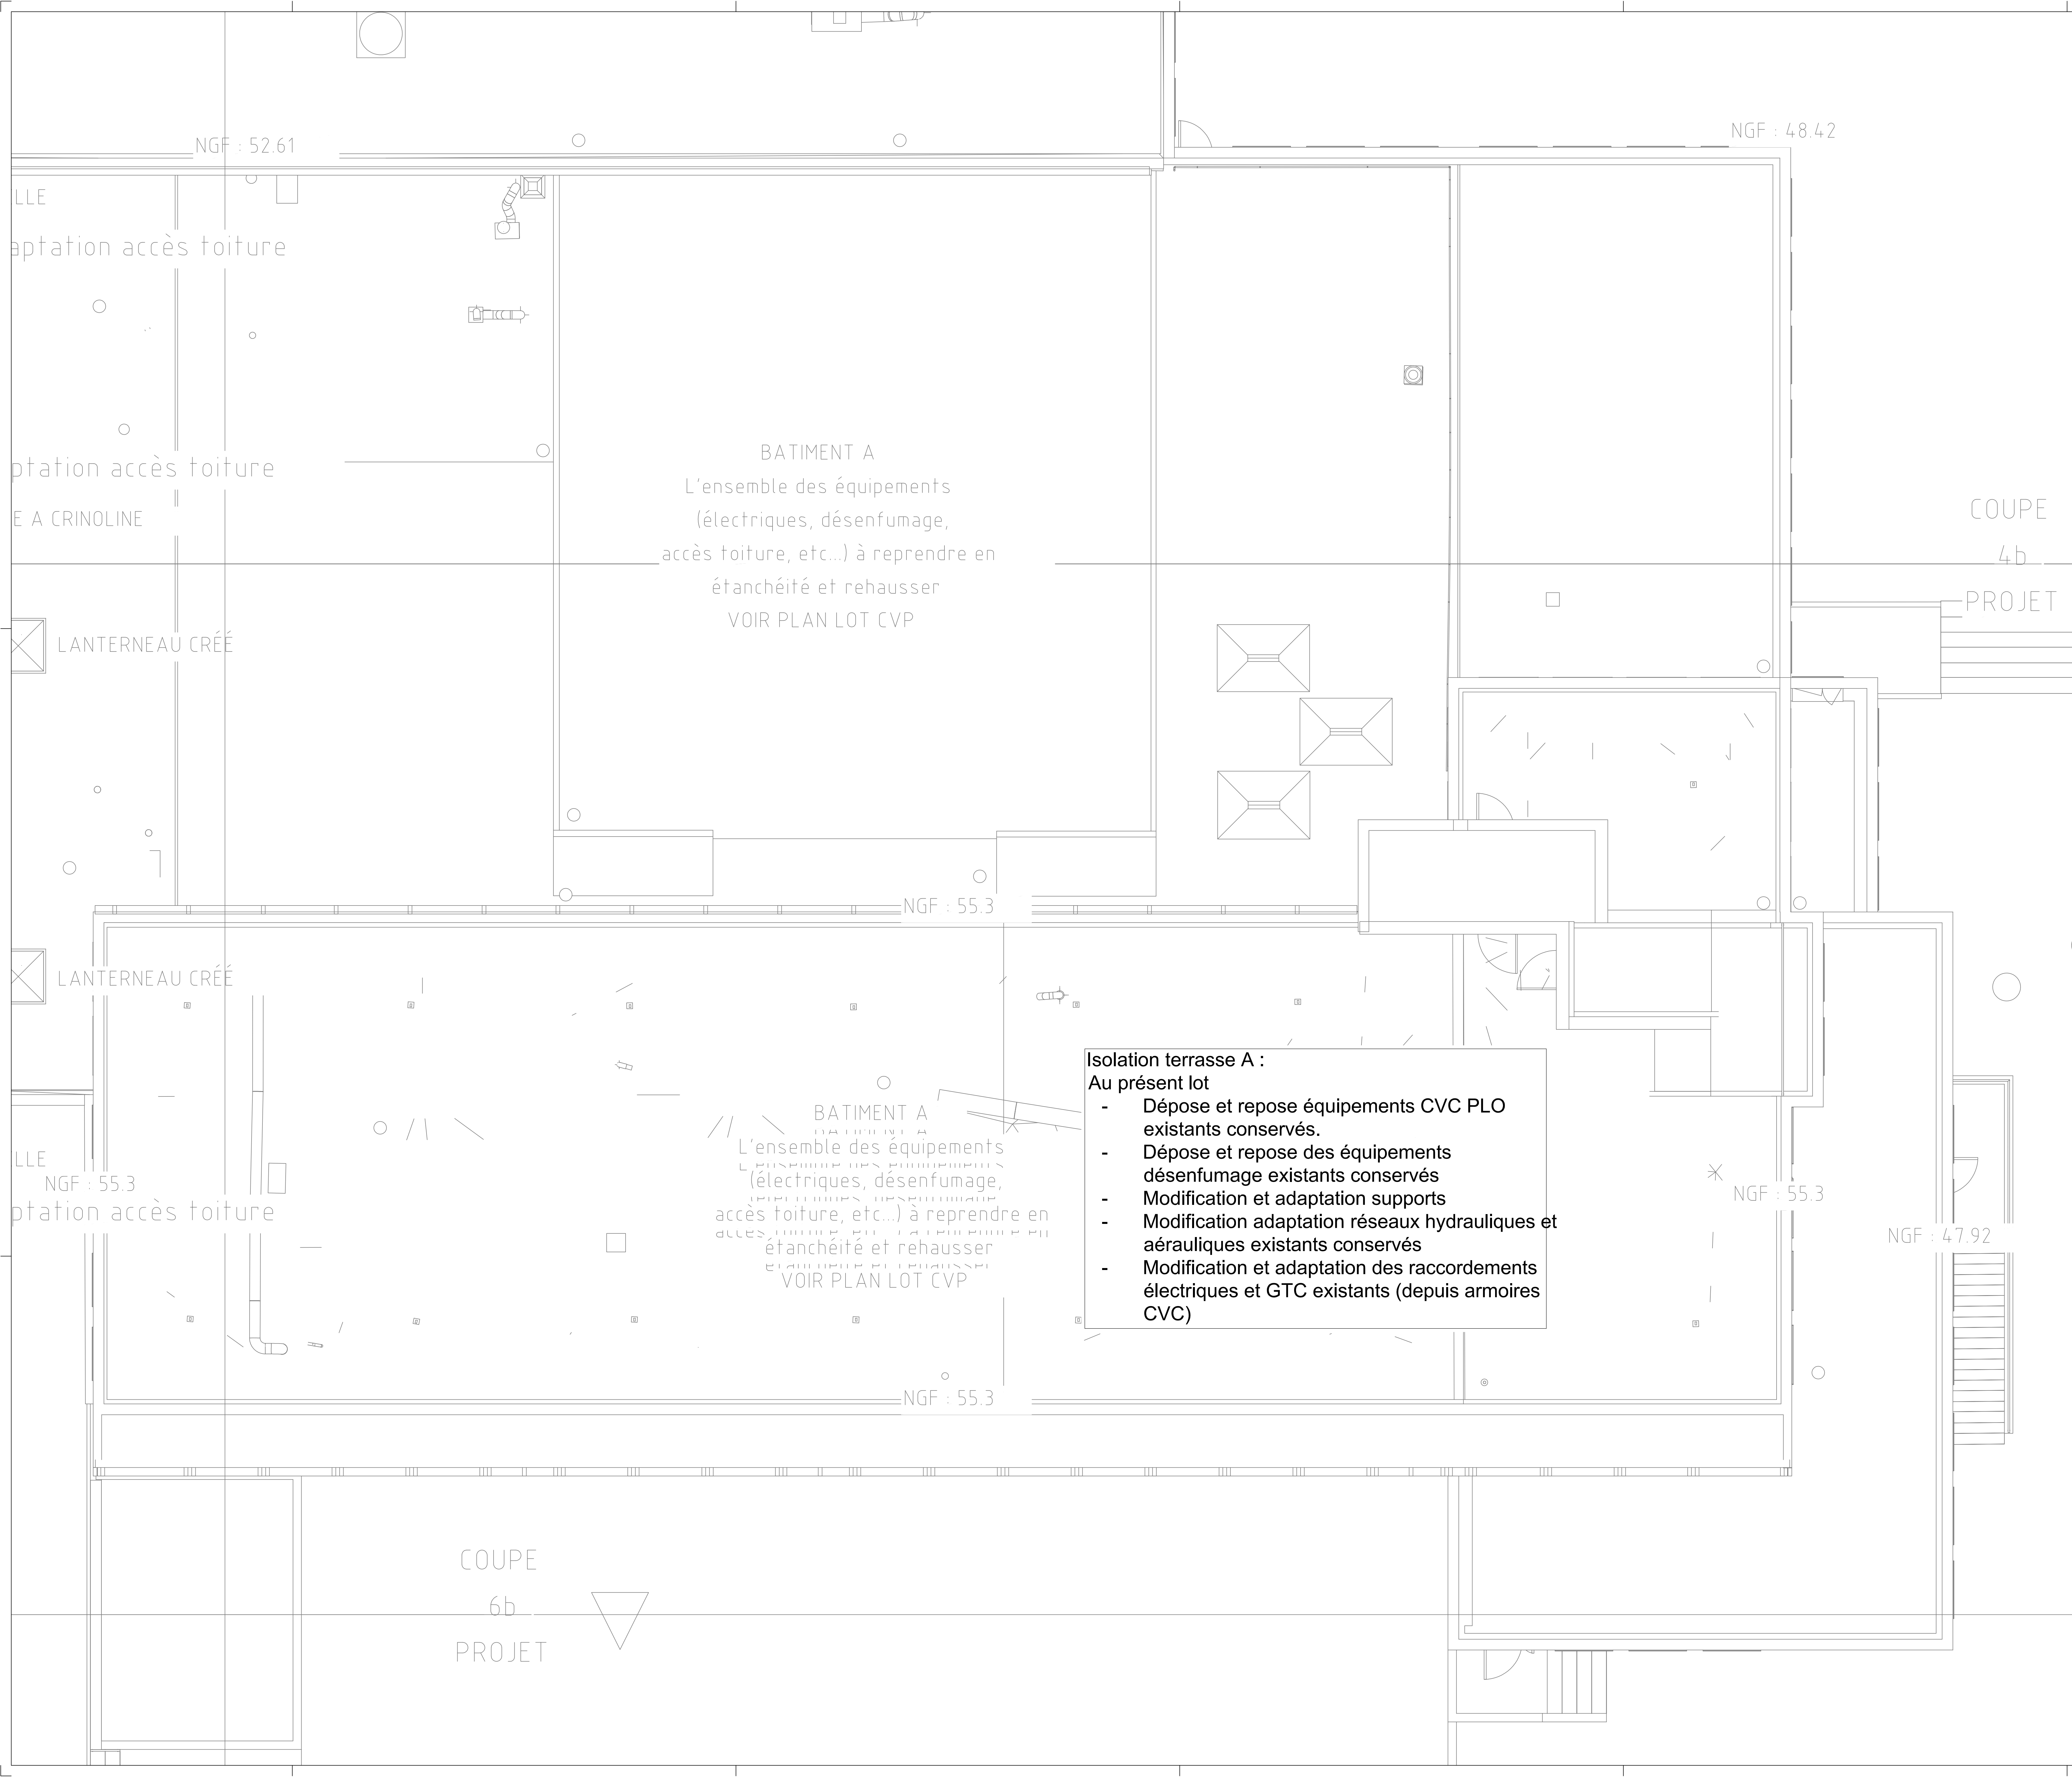


MAITRE D'OUVRAGE :  
RECTORAT ACADEMIE DE NANTES  
8, rue du Général Margueritte  
44326 NANTES CEDEX 03

ARCHITECTE :  
FABER  
35, boulevard de la Liberté  
35220 CHATEAUBOURG

BET INGENIERIE DU BATIMENT :  
**AUAS** Ingénierie  
RENNES - QUIMPER - PARIS - LE MANS  
53, Rue Jules Vallés  
35000 RENNES  
Tél. 02 22 91 08 55

ACOUSTICIEN :  
GAMBA  
5, avenue Jules Verne  
44230 SAINT-SEBASTIEN SUR LOIRE

RENOVATION ENERGETIQUE  
DE LA FACULTE DES  
SCIENCES D'ANGERS



BOULEVARD LAVOISIER - 49000 ANGERS

BATIMENT A  
TERRASSE

PLOMBERIE SANITAIRE  
CHAUFFAGE VENTILATION

APD	PRO	DCE	EXE	DOE	PLAN : <b>CVP-07</b>
		X			INDICE
AFFAIRE N°		<b>2141</b>	DESSINE : AUAS		Echelle : 1/50
INDICE	DATES	MODIFICATIONS			
-	18/07/2025	Création			

Isolation terrasse A :  
Au présent lot

- Dépose et repose équipements CVC PLO existants conservés.
- Dépose et repose des équipements désenfumage existants conservés
- Modification et adaptation supports
- Modification adaptation réseaux hydrauliques et aérauliques existants conservés
- Modification et adaptation des raccordements électriques et GTC existants (depuis armoires CVC)