

MAITRE D'OUVRAGE :
RECTORAT ACADEMIE DE NANTES
8, rue du Général Marguerite
44326 NANTES CEDEX 03

ARCHITECTE :
FABER
35, boulevard de la Liberté
35220 CHATEAUBOURG

BET INGENIERIE DU BATIMENT :
AUAS Ingénierie
RENNES - QUIMPER - PARIS - LE MANS
53, Rue Jules Vallés
35000 RENNES
Tél. 02 22 91 08 55


ACOUSTICIEN :
GAMBA
5, avenue Jules Verne
44230 SAINT-SEBASTIEN SUR LOIRE

**RENOVATION ENERGETIQUE
DE LA FACULTE DES
SCIENCES D'ANGERS**

**BATIMENT B
REZ-DE-CHAUSSEE**

**PLOMBERIE SANITAIRE
CHAUFFAGE VENTILATION**


APD	PRO	DCE	EXE	DOE	PLAN :
		X			CVP-12
AFFAIRE N°		2141	DESSINE : AUAS	Echelle : 1/50	
INDICE	DATES	MODIFICATIONS			
-	18/07/2025	Création			

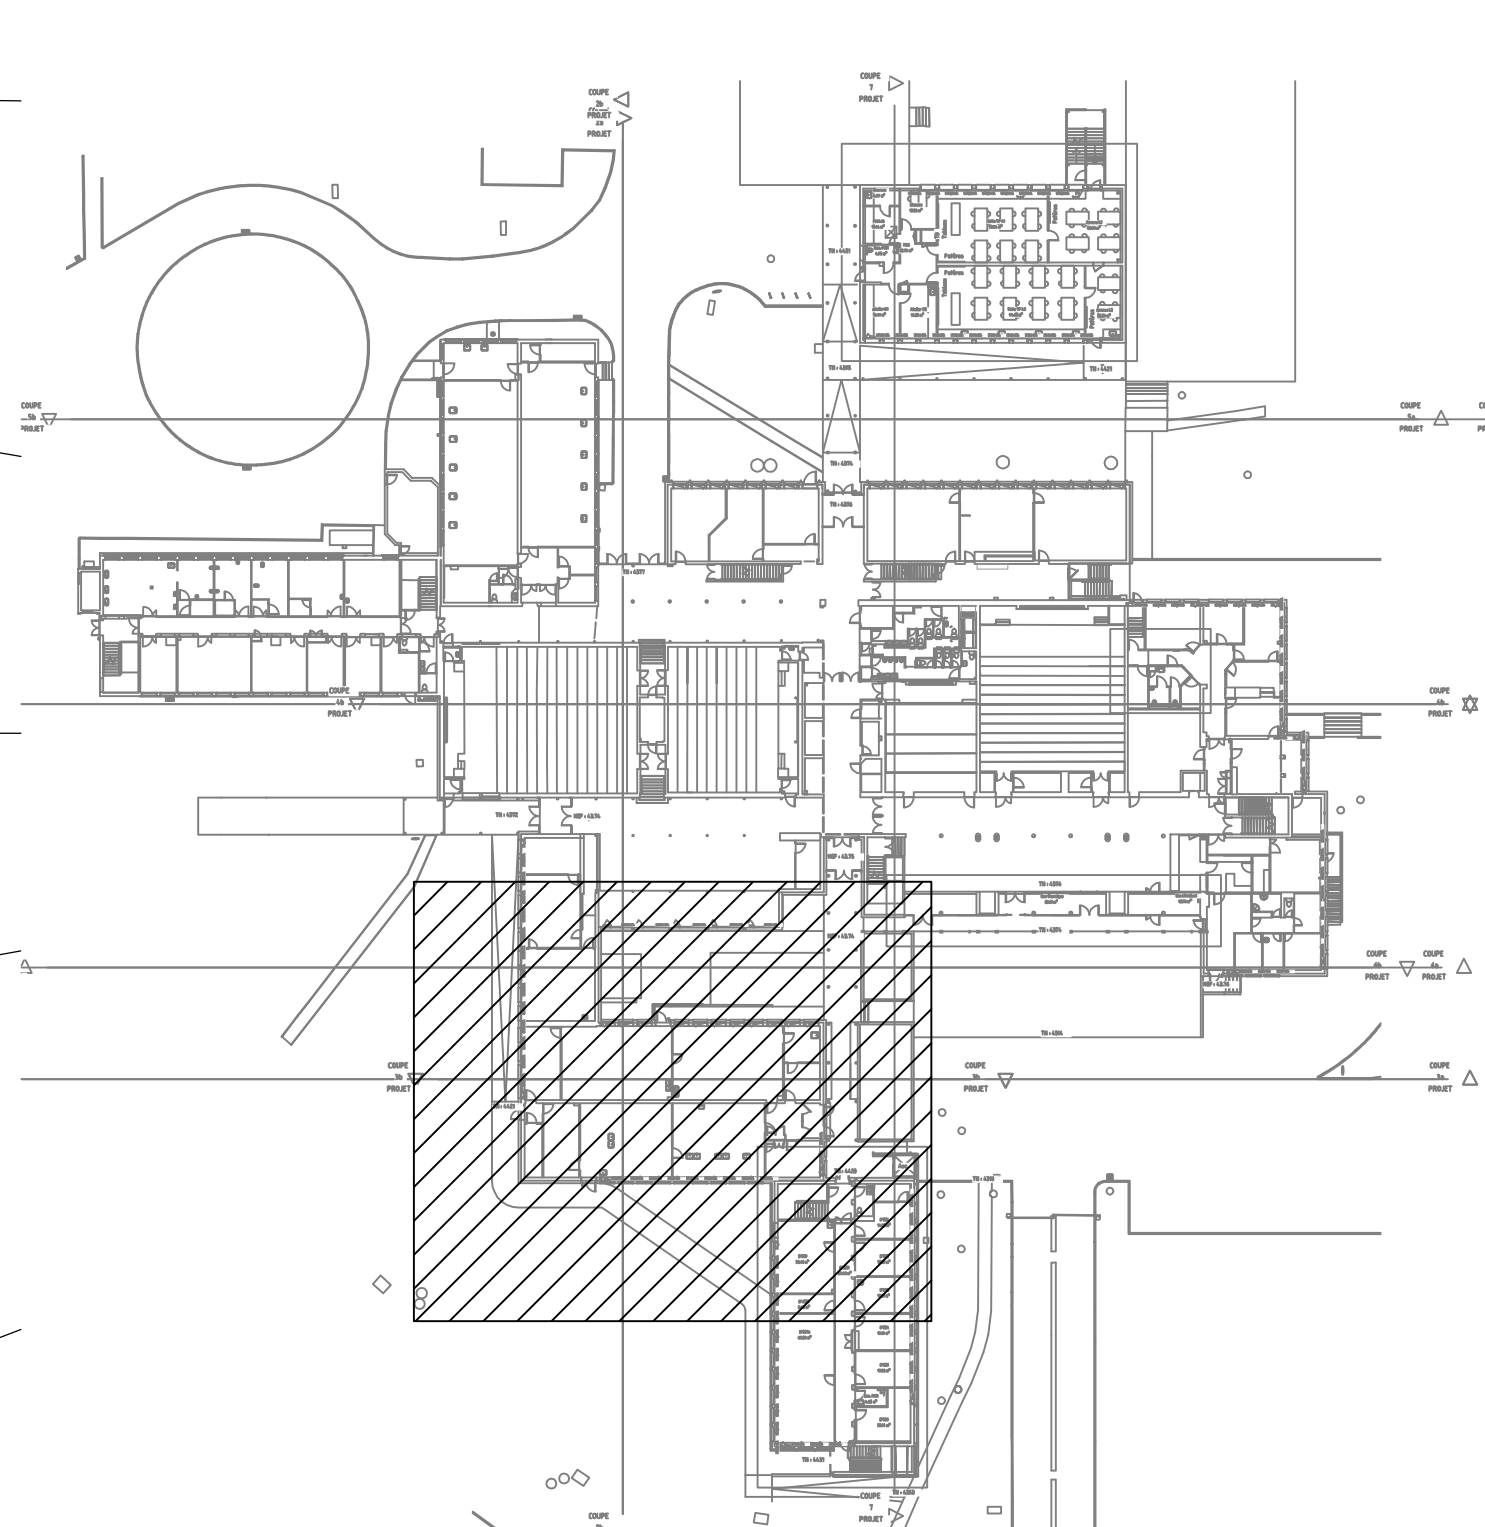

MAITRE D'OUVRAGE :
RECTORAT ACADEMIE DE NANTES
8, rue du Général Marguerite
44326 NANTES CEDEX 03

ARCHITECTE :
FABER
35, boulevard de la Liberté
35220 CHATEAUBOURG

RENOVATION ENERGETIQUE
DE LA FACULTE DES
SCIENCES D'ANGERS



BOULEVARD LAVOISIER - 49000 ANGERS

BET INGENIERIE DU BATIMENT :

AUAS Ingénierie

RENNES - QUIMPER - PARIS - LE MANS
53, Rue Jules Vallés
35000 RENNES
Tél. 02 22 91 08 55

ACOUSTICIEN :

GAMBA
5, avenue Jules Verne
44230 SAINT-SEBASTIEN SUR LOIRE

BATIMENT B
TOITURE

PLOMBERIE SANITAIRE
CHAUFFAGE VENTILATION

APD	PRO	DCE	EXE	DOE	PLAN : CVP-13
		X			INDICE
AFFAIRE N°		2141	DESSINE : AUASI		Echelle : 1/50
INDICE	DATES	MODIFICATIONS			
-	18/07/2025	Création			

