

**MAITRE D'OUVRAGE :**  
RECTORAT ACADEMIE DE NANTES  
8, rue du Général Marguerite  
44326 NANTES CEDEX 03

**ARCHITECTE :**  
FABER  
35, boulevard de la Liberté  
35220 CHATEAUBOURG

**BET INGENIERIE DU BATIMENT :**  
**AUAS** Ingénierie  
RENNES - QUIMPER - PARIS - LE MANS  
53, Rue Jules Vallés  
35000 RENNES  
Tél. 02 22 91 08 55


**ACOUSTICIEN :**  
GAMBA  
5, avenue Jules Verne  
44230 SAINT-SEBASTIEN SUR LOIRE

**RENOVATION ENERGETIQUE  
DE LA FACULTE DES  
SCIENCES D'ANGERS**


**BATIMENT B'  
REZ-DE-CHAUSSEE**

**PLOMBERIE SANITAIRE  
CHAUFFAGE VENTILATION**

APD	PRO	DCE	EXE	DOE	PLAN : <b>CVP-14</b>
		X			INDICE
AFFAIRE N° <b>2141</b>		DESSINE : AUAS		Echelle : 1/50	
INDICE	DATES	MODIFICATIONS			
	18/07/2025	Création			

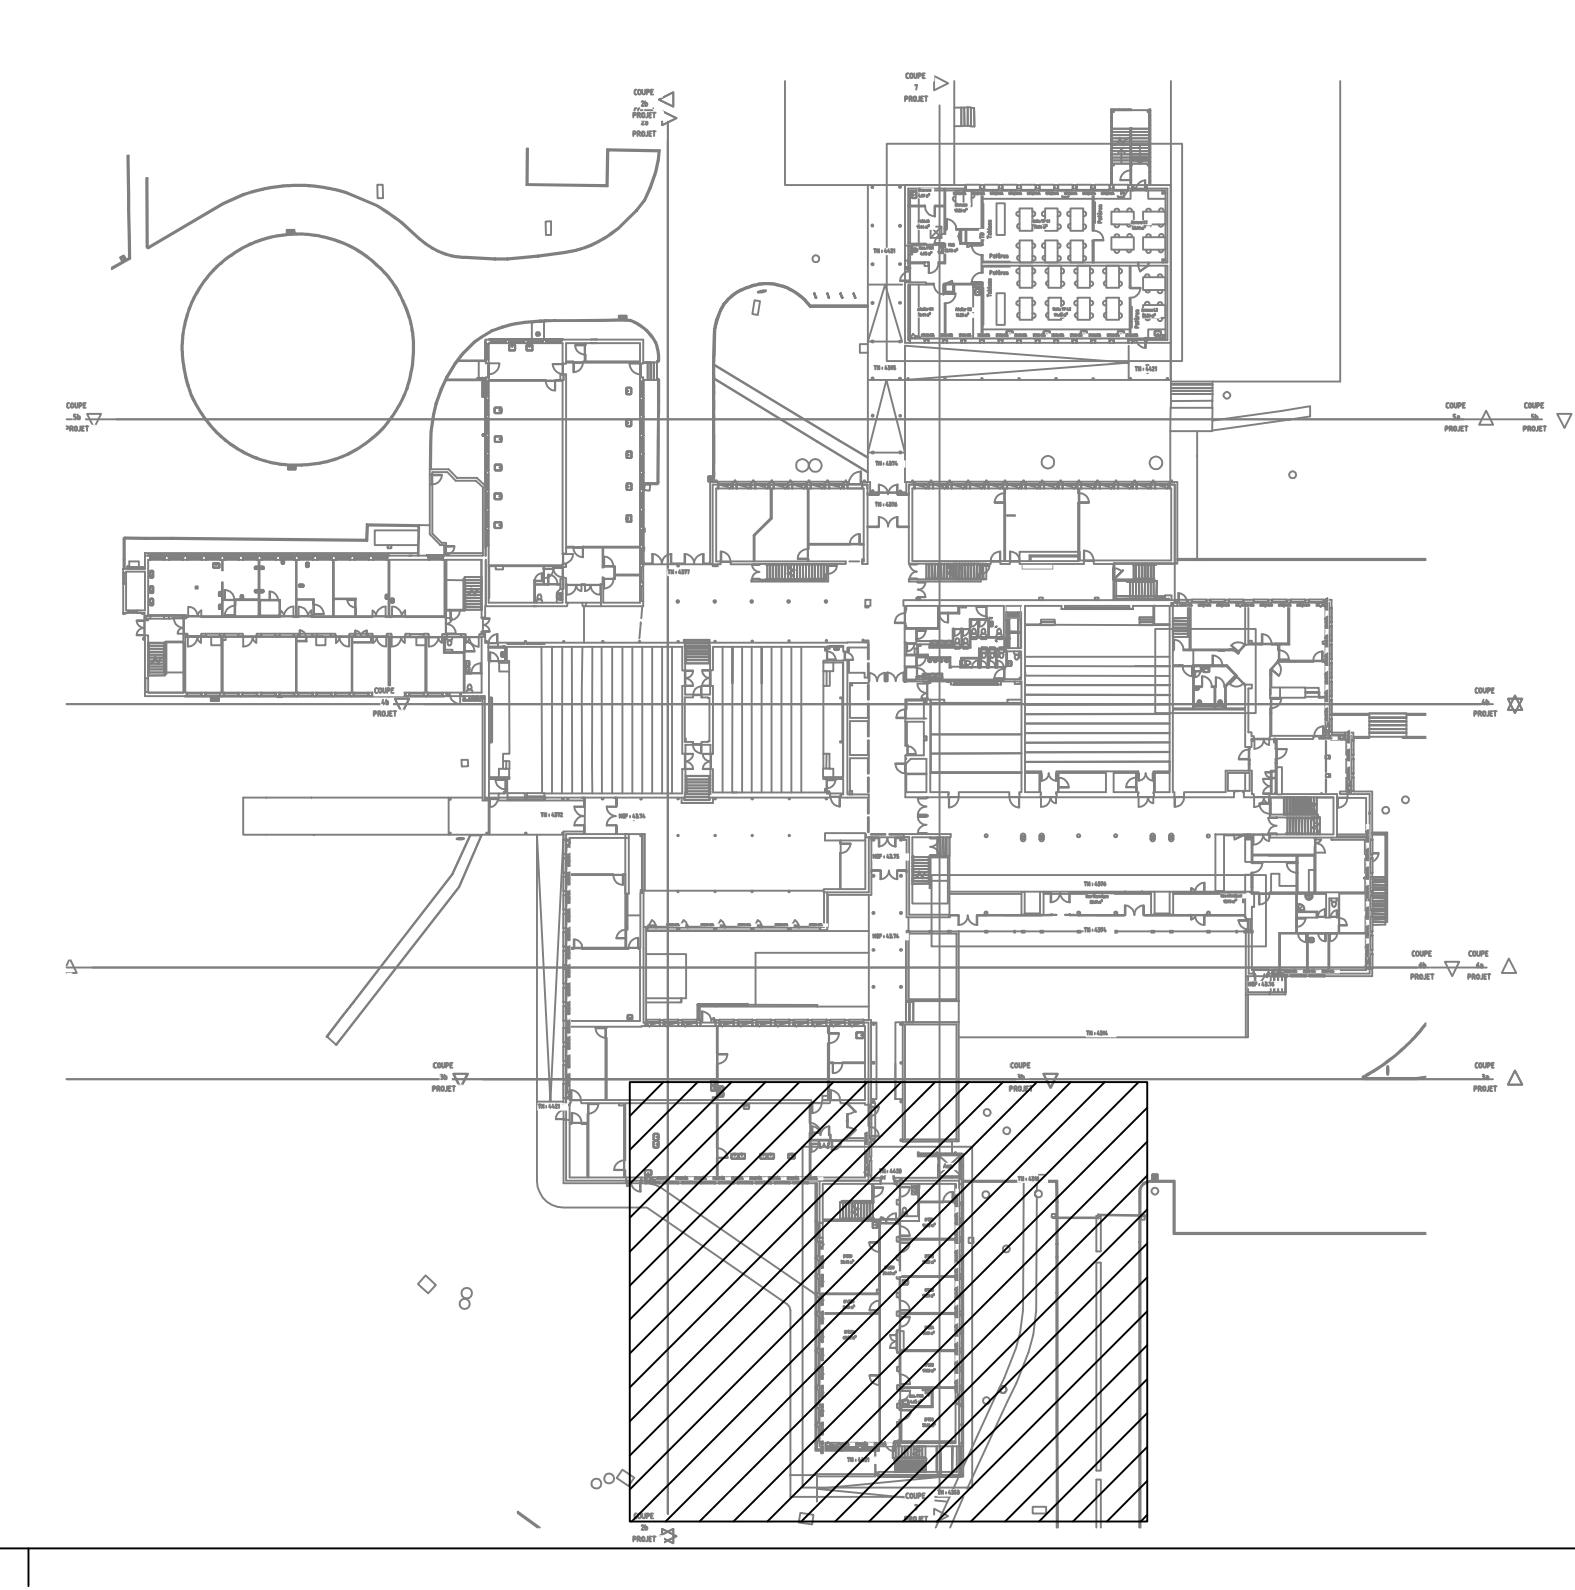



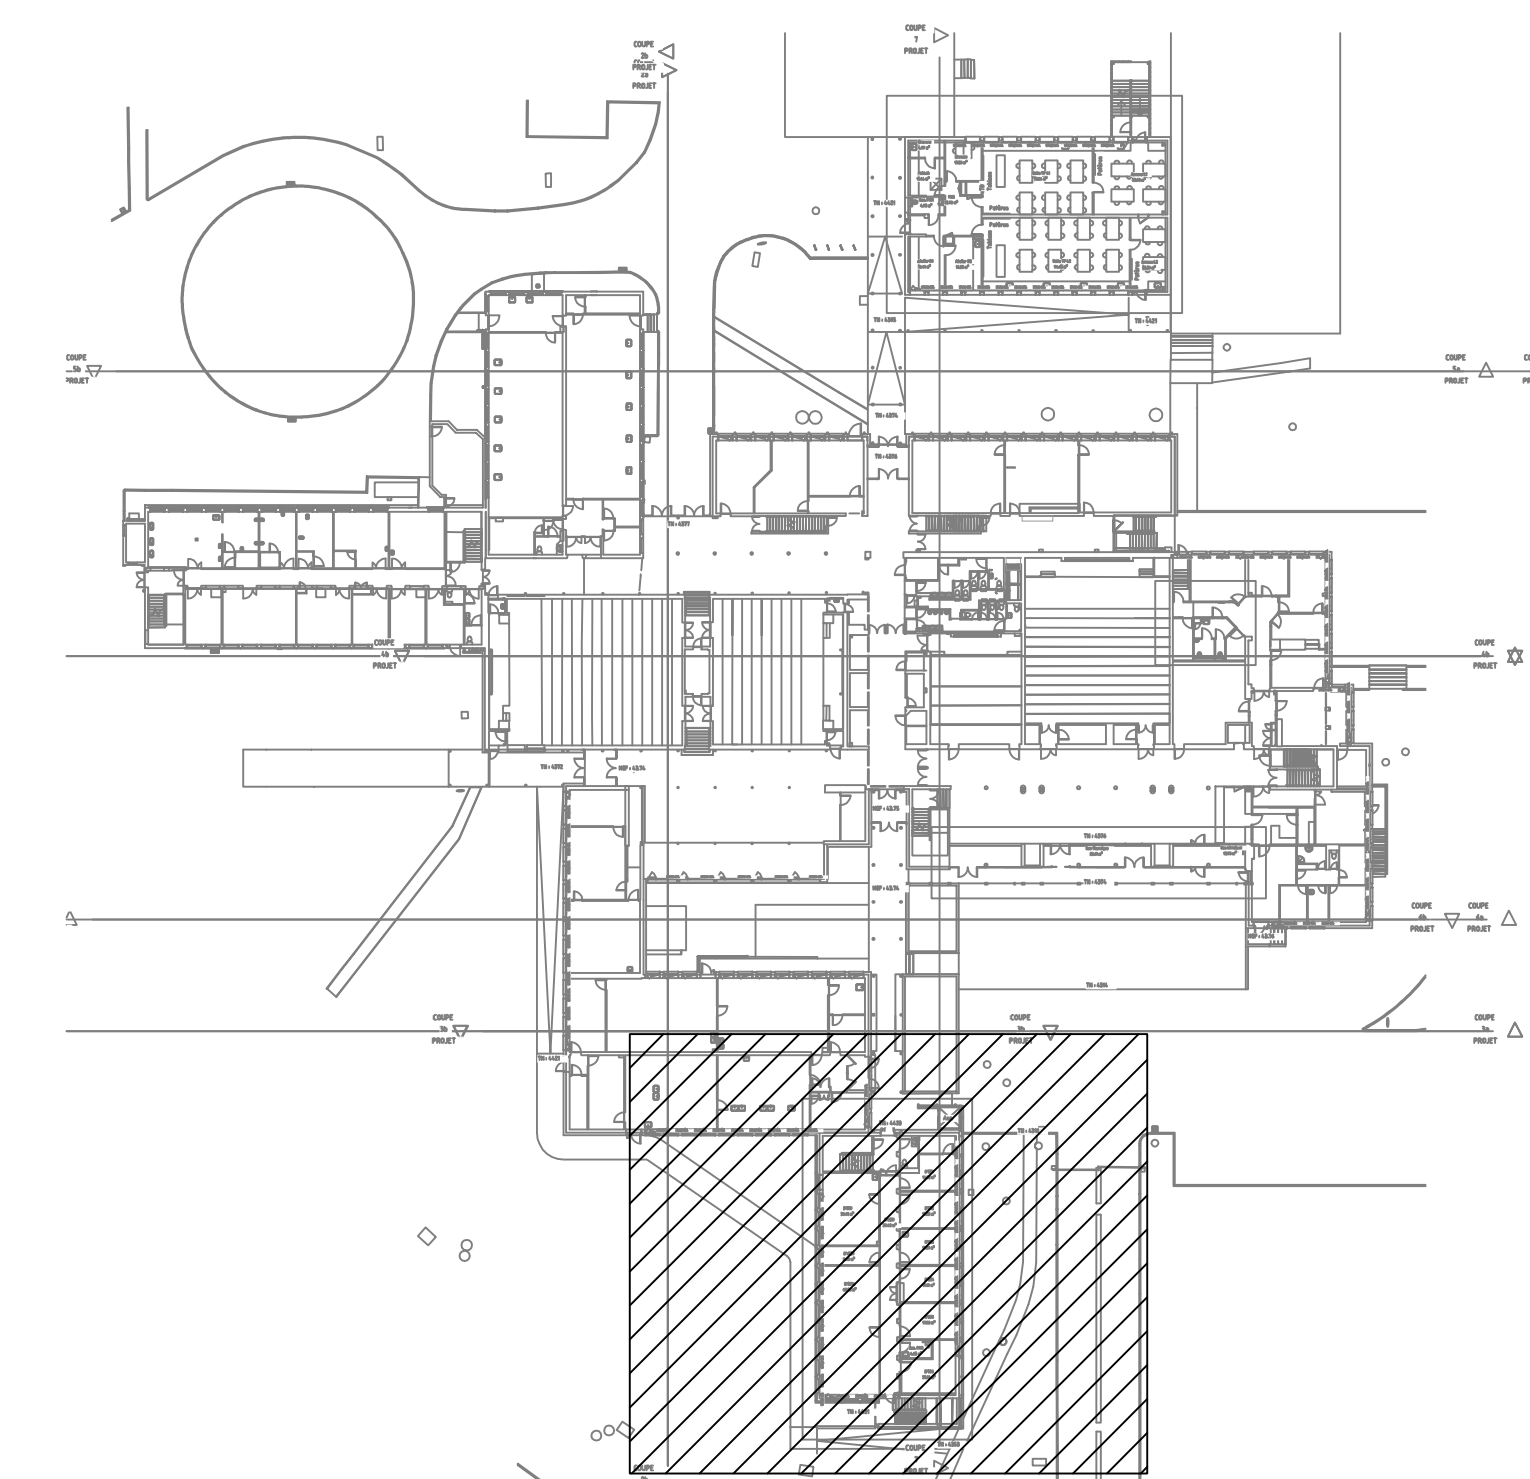

**ACOUSTICIEN :**  
GAMBA  
5, avenue Jules Vernes  
44230 SAINT-SEBASTIEN SUR LOIRE


**BOULEVARD LAVOISIER - 49000 ANGER**

## BATIMENT B' NIVEAU 1

**PLOMBERIE SANITAIRE  
CHAUFFAGE VENTILATION**

APD	PRO	DCE	EXE	DOE	PLAN :	<b>CVP-15</b>
		X			INDICE	-
AFFAIRE N° <b>2141</b>			DESSINE : AUASI		Echelle : 1/50	
INDICE	DATES		MODIFICATIONS			
-	18/07/2025		Création			



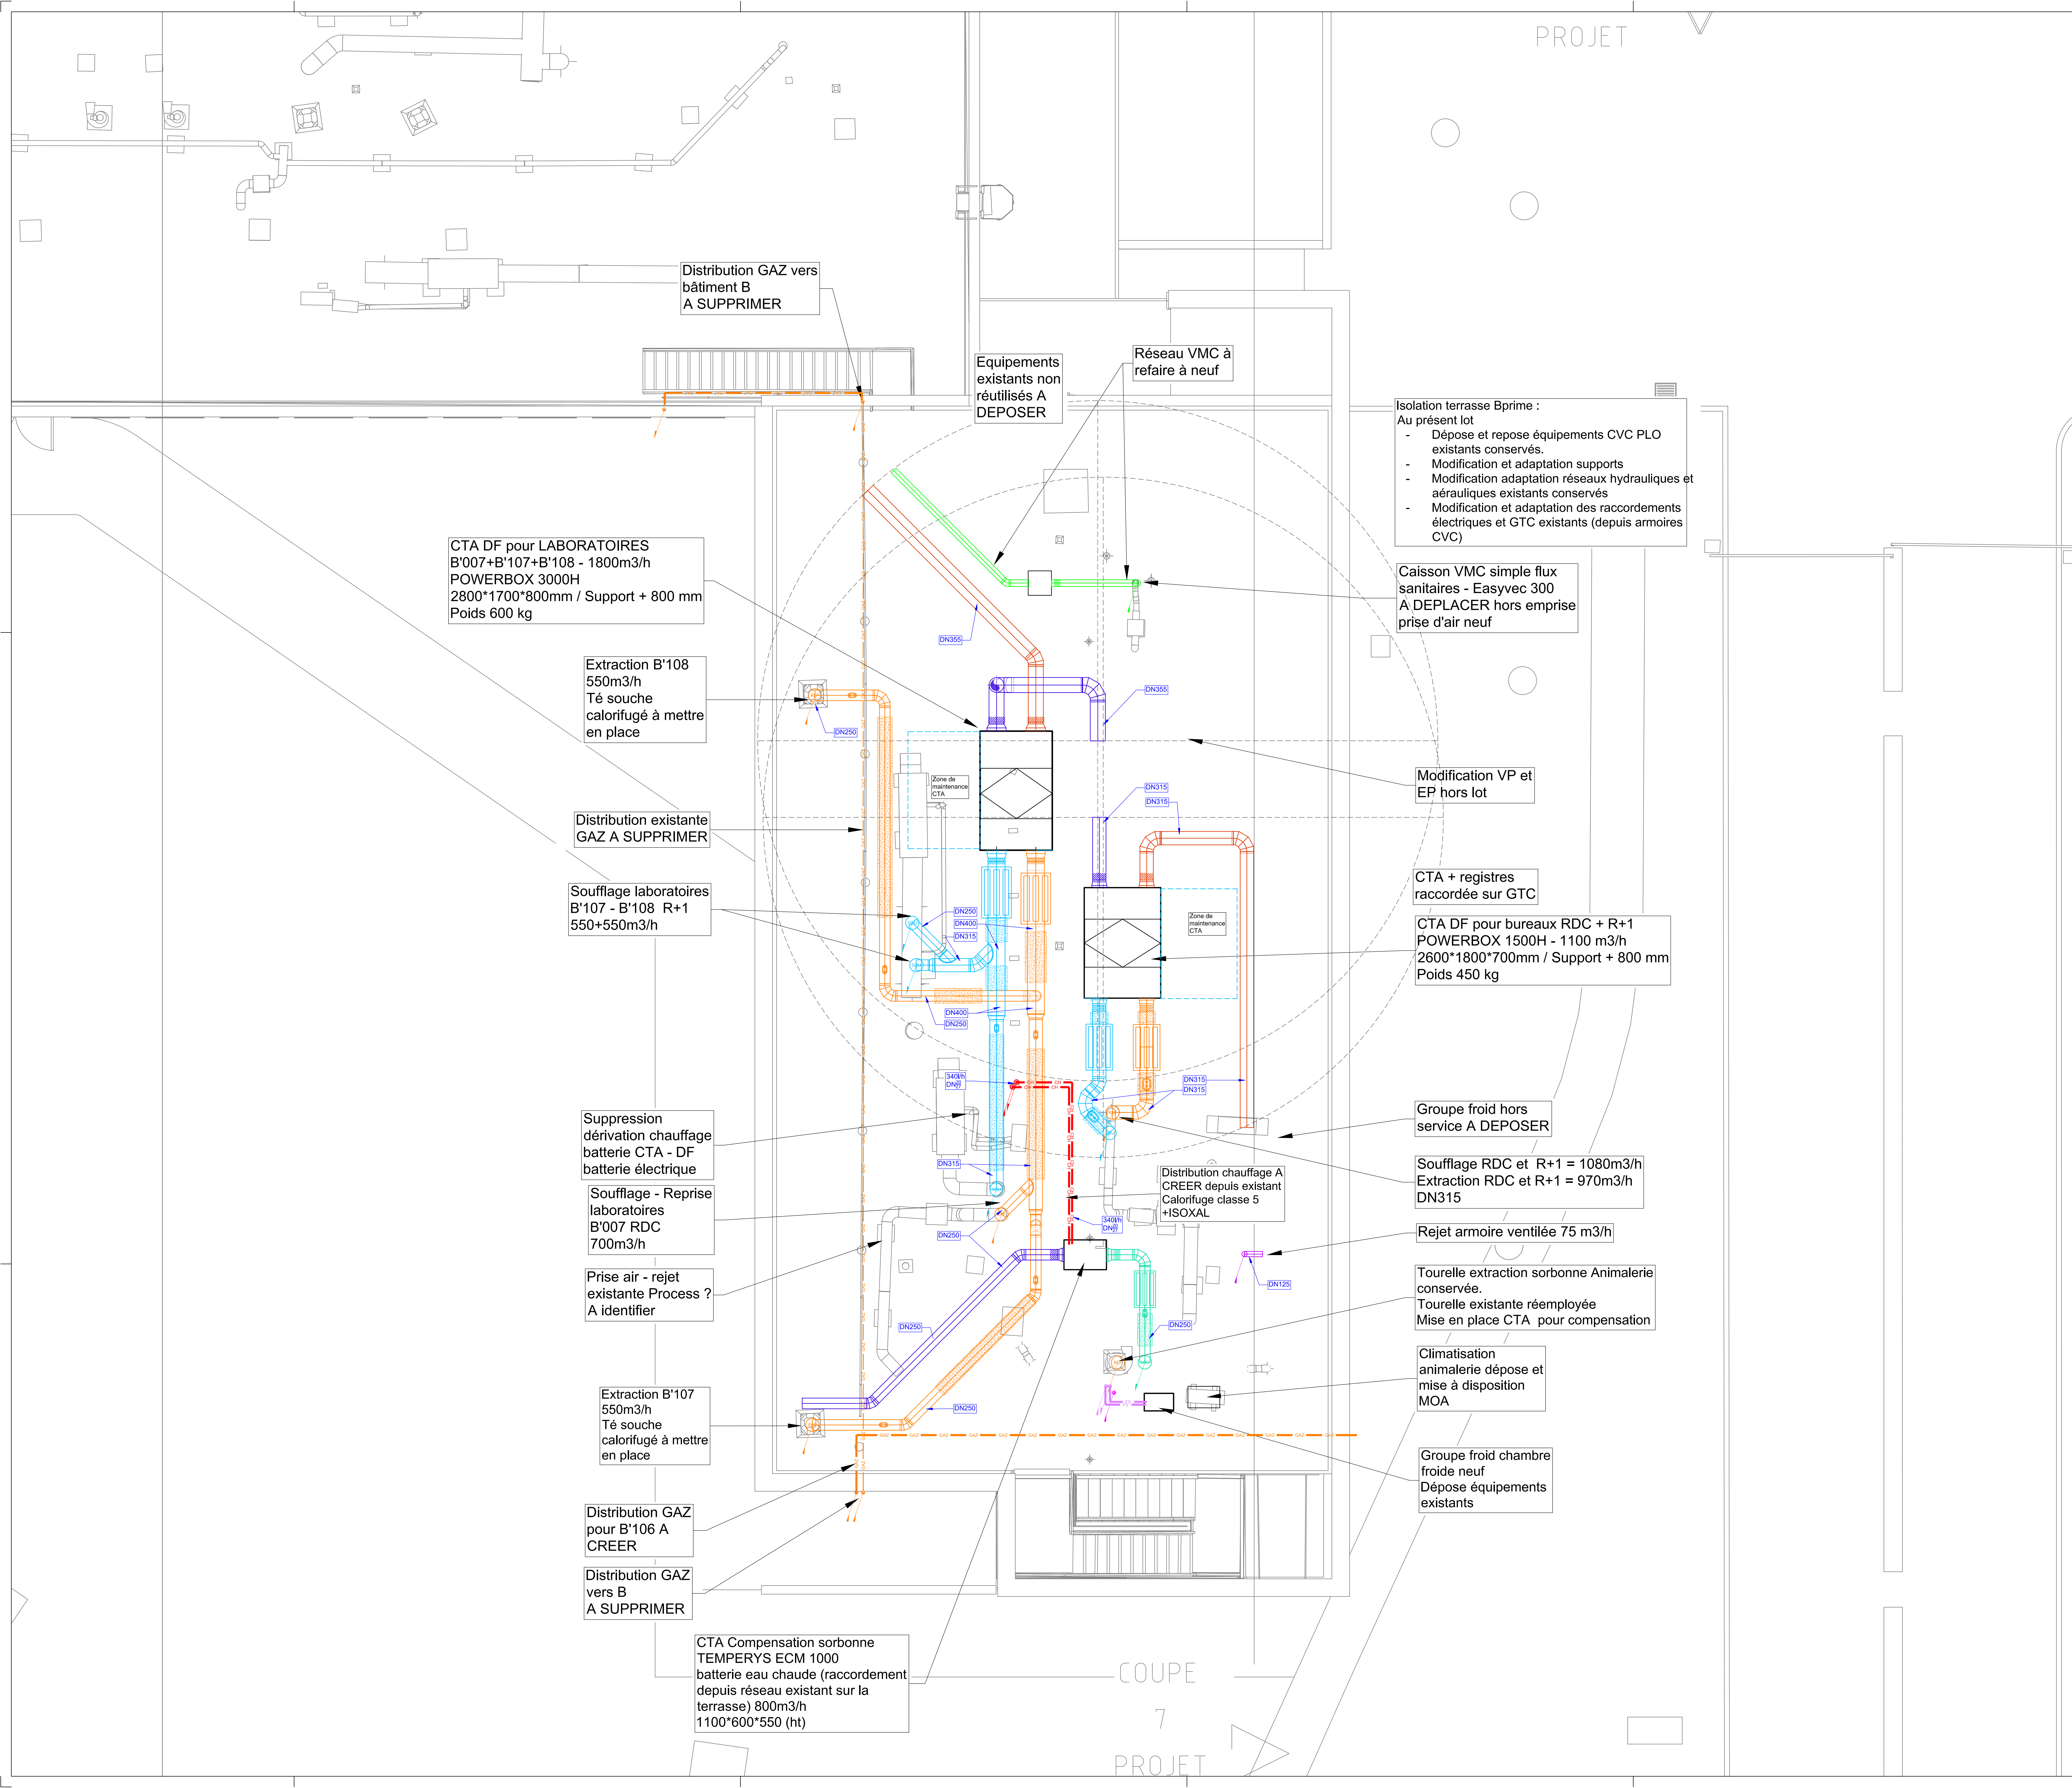

**MAITRE D'OUVRAGE :**  
RECTORAT ACADEMIE DE NANTES  
8, rue du Général Marguerite  
44326 NANTES CEDEX 03

**ARCHITECTE :**  
FABER  
35, boulevard de la Liberté  
35220 CHATEAUBOURG

**BET INGENIERIE DU BATIMENT :**  
**AUAS Ingénierie**  
RENNES - QUIMPER - PARIS - LE MANS  
53, Rue Jules Vallés  
35000 RENNES  
Tél. 02 22 91 08 55

**ACOUSTICIEN :**  
GAMBA  
5, avenue Jules Verne  
44230 SAINT-SEBASTIEN SUR LOIRE

**RENOVATION ENERGETIQUE  
DE LA FACULTE DES  
SCIENCES D'ANGERS**

**BATIMENT B'  
TOITURE**

**PLOMBERIE SANITAIRE  
CHAUFFAGE VENTILATION**

APD	PRO	DCE	EXE	DOE	PLAN : <b>CVP-16</b>
		X			INDICE
AFFAIRE N° <b>2141</b>		DESSINE : AUAS		Echelle : 1/50	
INDICE	DATES	MODIFICATIONS			
-	18/07/2025	Création			

