


COUPE
7
PROJET

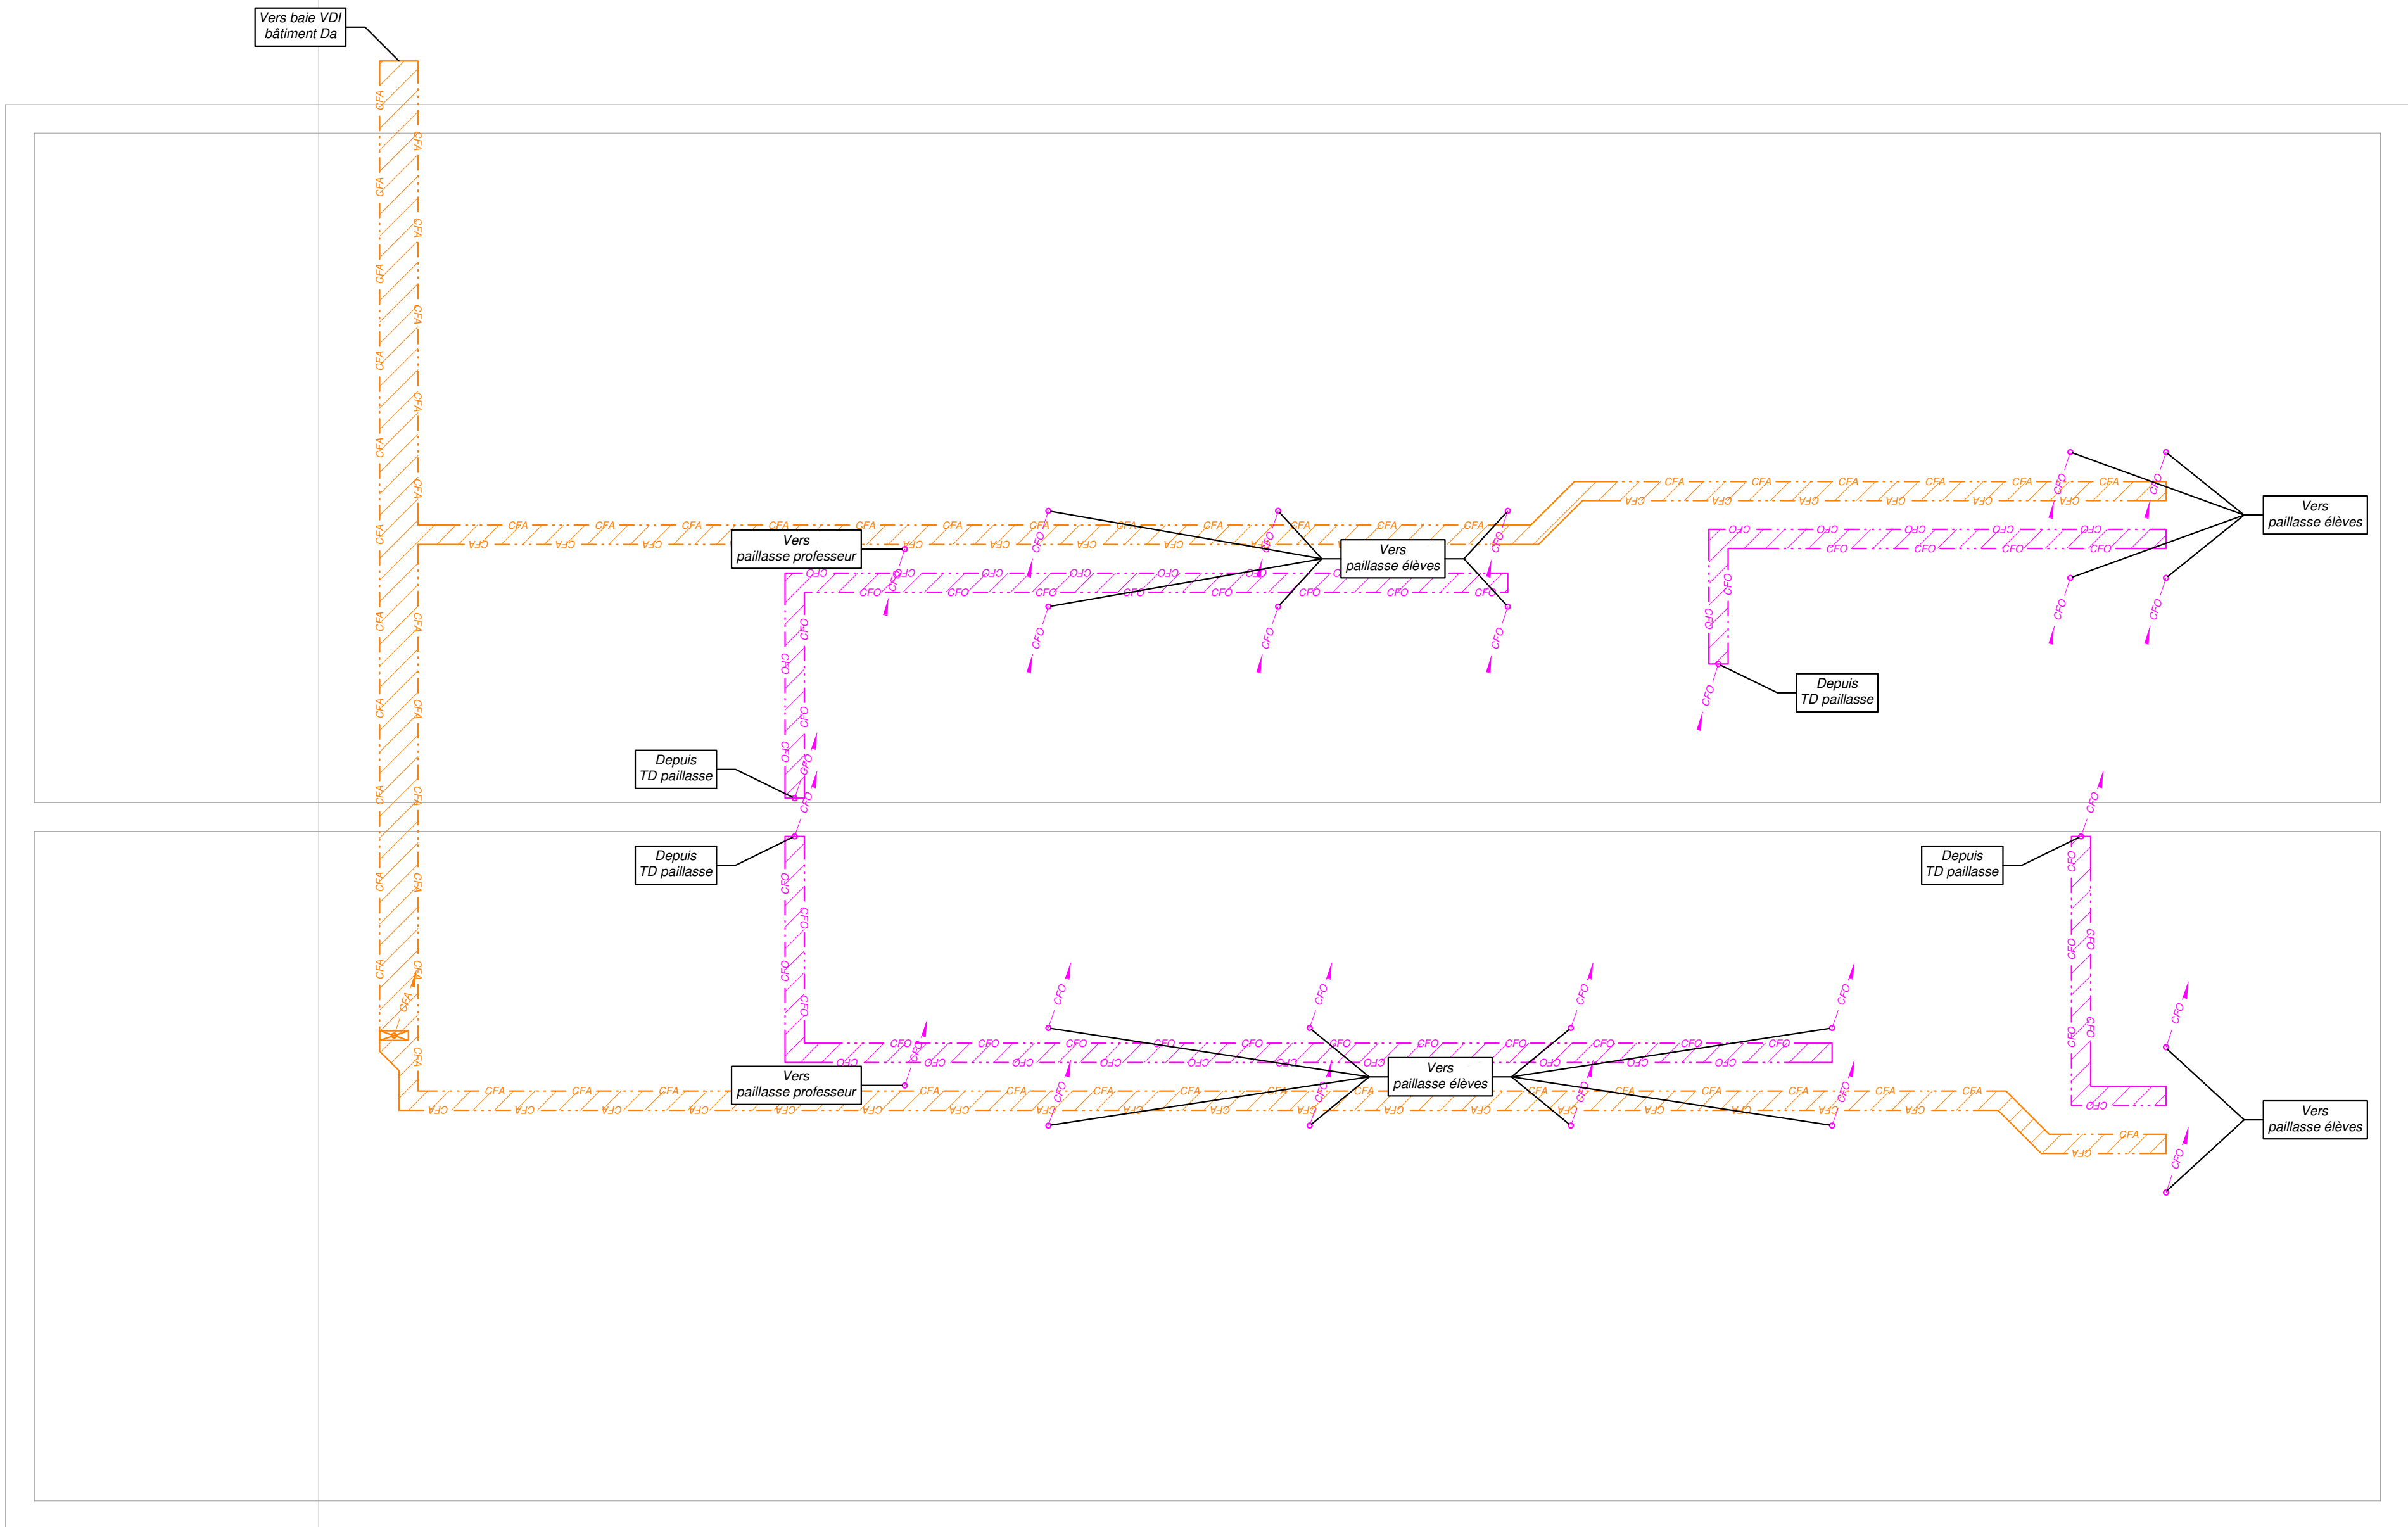

COUPE
5a
PROJET

MAÎTRE D'OUVRAGE :

RECTORAT ACADEMIE DE NANTES
8, rue du Général Marguerite
44326 NANTES CEDEX 03

ARCHITECTE :

FABER
35, boulevard de la Liberté
35220 CHATEAUBOURG

BET INGENIERIE DU BATIMENT :

AUAS Ingénierie

RENNES - QUIMPER - PARIS - LE MANS
53, Rue Jules Vallés
35000 RENNES
Tél. 02 22 91 08 55

ACOUSTICIEN :

GAMBA
5, avenue Jules Verne
44230 SAINT-SEBASTIEN SUR LOIRE

RENOVATION ENERGETIQUE
DE LA FACULTE DES
SCIENCES D'ANGERS


















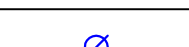





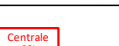



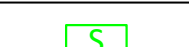
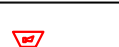






BOULEVARD LAVOISIER - 49000 ANGERS

BATIMENT D
VIDE SANITAIRE

ELECTRICITE / COURANTS
FAIBLES / SSI

APD	PRO	DCE	EXE	DOE	PLAN :	ELE17
		X			INDICE	-
AFFAIRE N°		2141	DESSINE : ABO		Echelle : 1/50	
INDICE	DATES		MODIFICATIONS			
-	18/07/2025		Création			

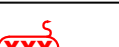LEGENDE	
LUMINAIRES	COURANTS FORTS
 Type A - Luminaire 600x600	 Prise de courant 2P+T - 16A
 Type B - Luminaire asymétrique 1200x200	 Prise de recharge USB-A
 Type C - Luminaire tubulaire	 Prise de courant 2P+T - 16A étanche
 Type D - Réglette étanche	 Coupure générale de couleur rouge
 Type E - Downlight	 Armoire électrique
 Type F - Spot	 Alimentation CFO en attente
 Type G - Hublot au plafond / en applique	 Goulotte 3 compartiments
 Type AA - Mât simple	COURANTS FAIBLES
 Type AB - Borne	 Baie VDI
 Type AC - Projecteur	 Prise RJ45
 Type AD - Hublot au plafond / en applique	 Prise HDMI
 Type AE - Downlight	 Prise RJ45 étanche
COMMANDES	CONTROLE D'ACCES
 Bouton poussoir	 Lecteur de badge
 Interrupteur simple allumage	 Bouton poussoir de déverrouillage
 Bouton poussoir étanche	 Déclencheur manuel vert
 Interrupteur simple allumage étanche	 Alimentation en attente
 Interrupteur simple allumage étanche à voyant	SYSTEME SECURITE INCENDIE
 Détecteur de mouvement encastré 360° 2 canaux gradables suivant luminosité	 Centrale d'alarme incendie
 Détecteur de mouvement encastré 360° 1 canal tout-ou-rien	 Tableau de report d'alarme incendie
 Détecteur de mouvement encastré 360° 1 canal tout-ou-rien pour circulation	 Déclencheur manuel
 Détecteur de mouvement sailli 230°	 Détecteur incendie optique
ECLAIRAGE DE SECURITE	 Indicateur d'action
 Bloc de balisage BAES	 Diffuseur d'alarme sonore
 Bloc de balisage BAES étanche	 Diffuseur d'alarme lumineux
 Bloc d'ambiance étanche	 Asservissement (PCF / CCF / PIS / VAF / VDF / DES / ...)

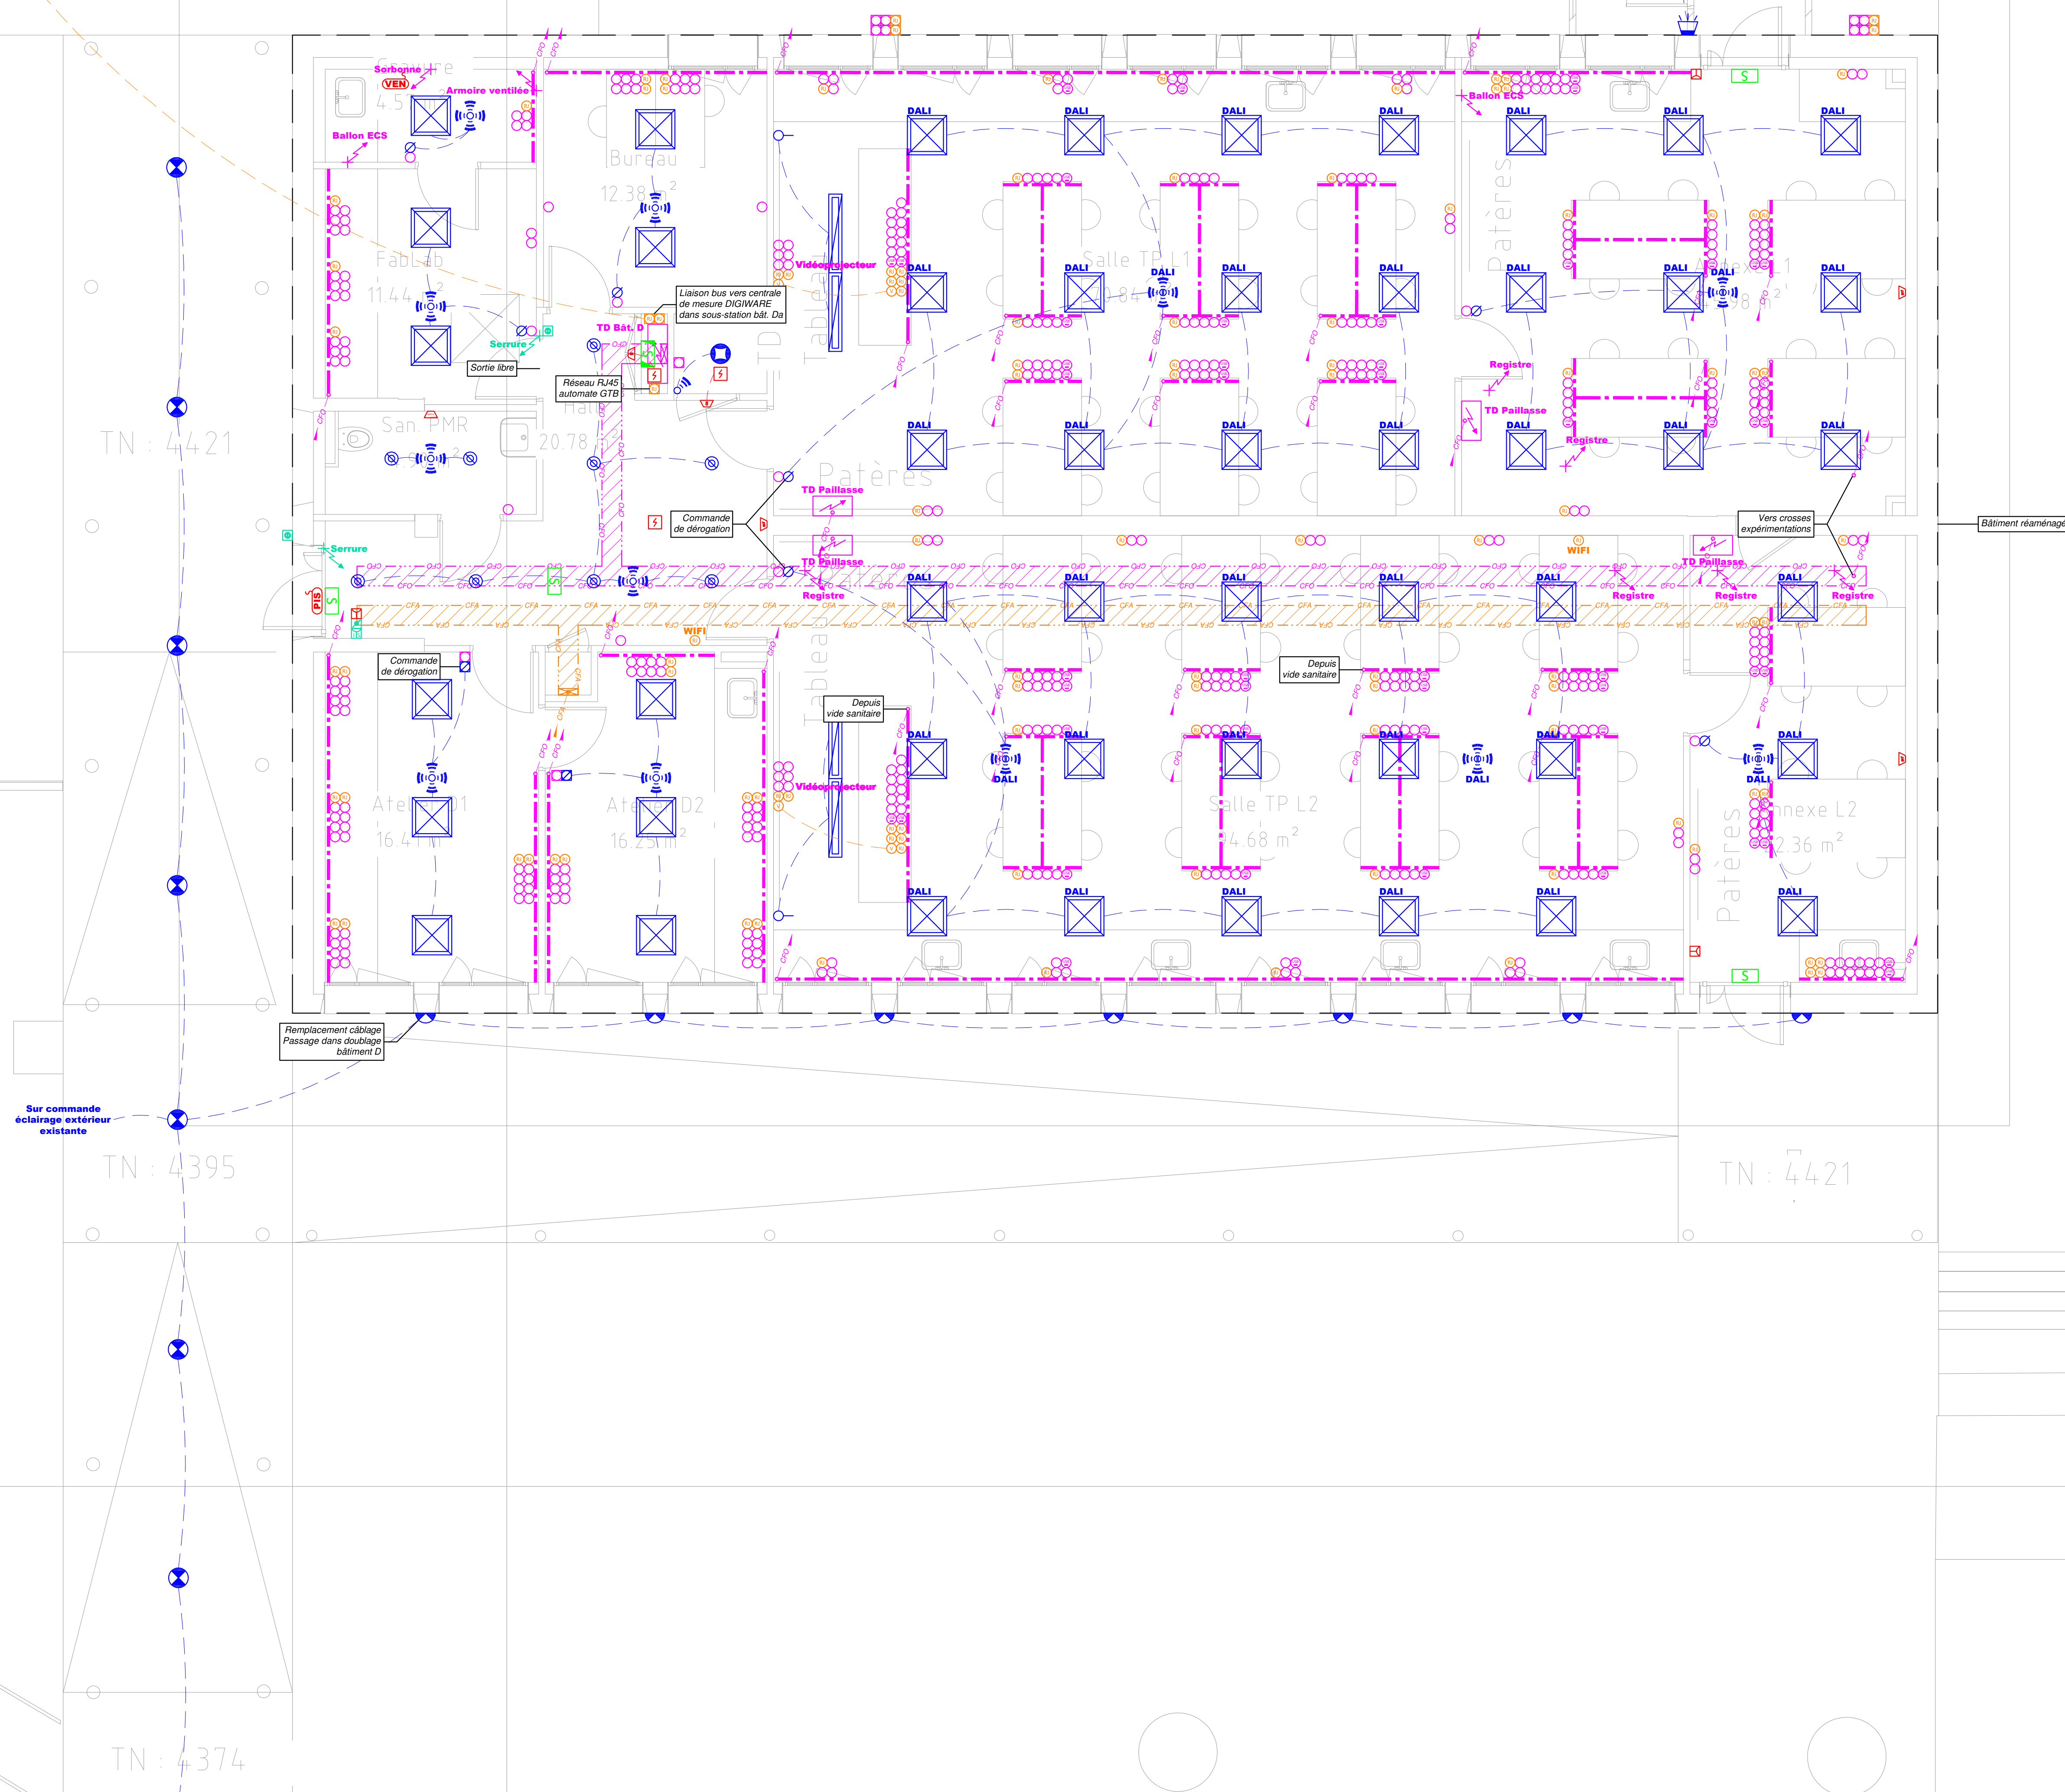trale de mesure SOCOMEC	












 

BOULEVARD LAVOISIER - 49000 ANGERS









BATIMENT D
REZ-DE-CHAUSSEE







 

**ELECTRICITE / COURANTS
FAIBLES / SSI**












APD	PRO	DCE	EXE	DOE	PLAN :	ELE18
		X			INDICE	-
AFFAIRE N°		2141	DESSINE : ABO		Echelle : 1/50	
INDICE	DATES	MODIFICATIONS				
-	18/07/2025	Création				








LEGENDE


LUMINAIRES		COURANTS FORTS	
	Type A - Luminaire 600x600		Prise de courant 2P+T - 16A
	Type B - Luminaire asymétrique 1200x200		Prise de recharge USB A
	Type C - Luminaire tubulaire		Prise de courant 2P+T - 16A étanche
	Type D - Réglette étanche		Coupeure générale de couleur rouge
	Type E - Downlight		Armoire électrique
			Alimentation CFO en attente
			Goulotte 3 compartiments

		COURANTS FAIBLES		
	Type AA - Mât simple		Baie VDI	
	Type AB - Borne			
	Type AC - Projecteur			Prise RJ45
	Type AE - Downlight			Prise HDMI
				Prise RJ45 étanche

COMMANDES		CONTROLE D'ACCES	
	Bouton poussoir		Lecteur de badge
	Interrupteur simple allumage		Bouton poussoir de déverrouillage
	Bouton poussoir étanche		Déclencheur manuel vert
	Interrupteur simple allumage étanche		Alimentation en attente

	Interrupteur simple allumage/éteinte à voyant	SYSTEME SECURITE INCENDIE	
	Détecteur de mouvement encastré 360°		Centrale d'alarme incendie
	2 carreaux gradables suivant luminosité		Tableau de report d'alarme incendie
	Détecteur de mouvement encastré 360° 1 canal tout-ou-rien		Déclencheur manuel
	Détecteur de mouvement encastré 360° 1 canal tout-ou-rien pour circulation		Détecteur incendie optique
	Détecteur de mouvement sailli 230°		

ECLAIRAGE DE SECURITE			Indicateur d'action
	Bloc de balisage BAES		Diffuseur d'alarme sonore
	Bloc de balisage BAES étanche		Diffuseur d'alarme lumineux
	Bloc d'ambiance étanche		Asservissement (PCF / CCF / PIS / VAF / NDF / DES / ...)

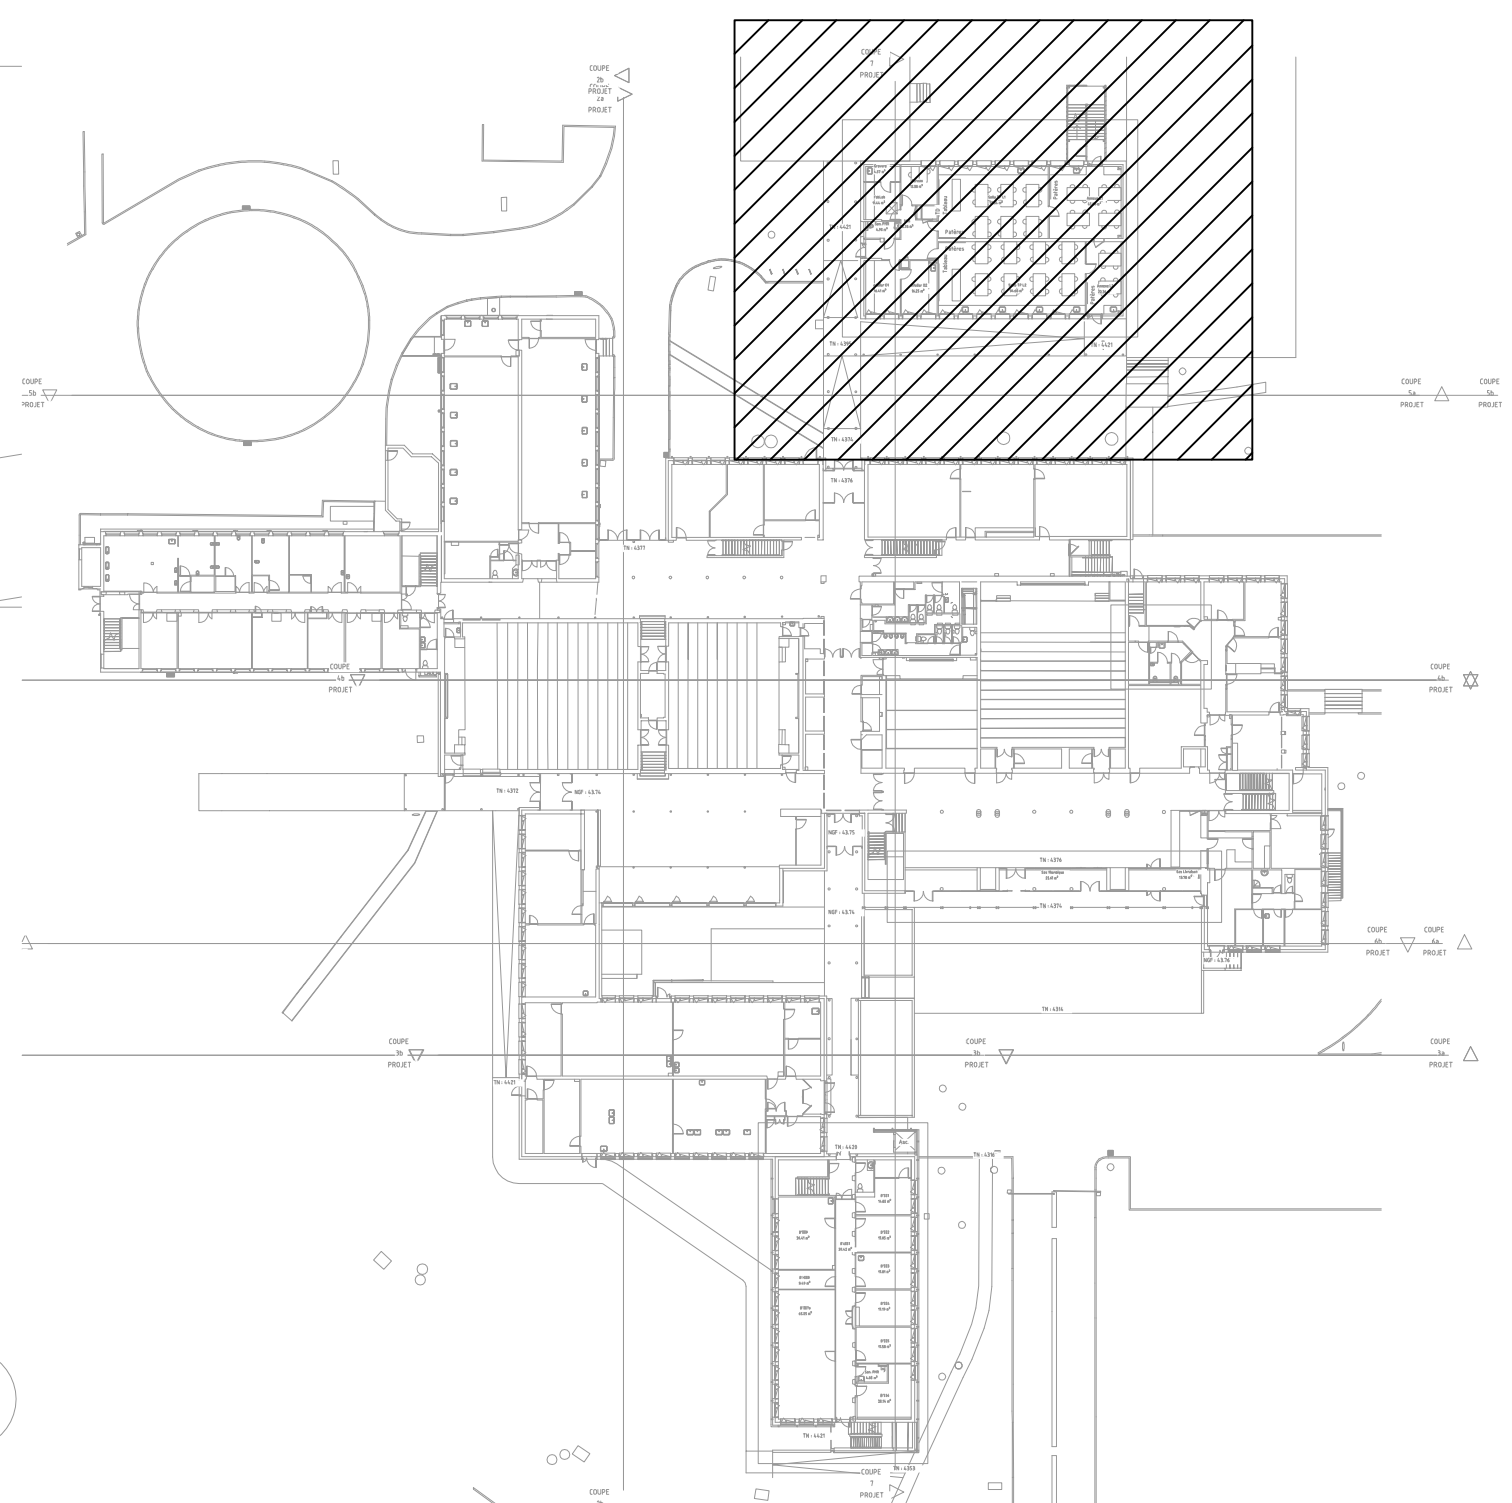


MAITRE D'OUVRAGE :

RECTORAT ACADEMIE DE NANTES
8, rue du Général Marguerite
44326 NANTES CEDEX 03

ARCHITECTE :

FABER
35, boulevard de la Liberté
35220 CHATEAUBOURG

RENOUVELER ENERGETIQUE
DE LA FACULTE DES
SCIENCES D'ANGERS



BOULEVARD LAVOISIER - 49000 ANGERS

BET INGENIERIE DU BATIMENT :

AUAS Ingénierie

RENNES - QUIMPER - PARIS - LE MANS
53, Rue Jules Vallés
35000 RENNES
Tél. 02 22 91 08 55

ACOUSTICIEN :





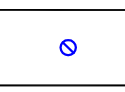
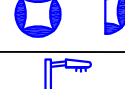

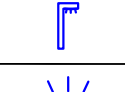
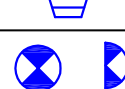
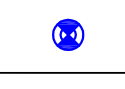
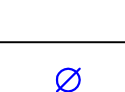
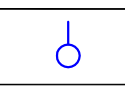






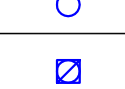

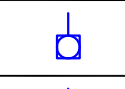






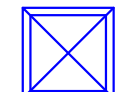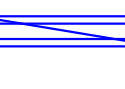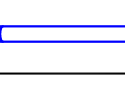



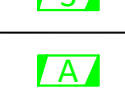
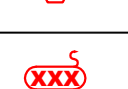


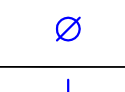


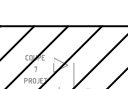

GAMBA
5, avenue Jules Verne
44230 SAINT-SEBASTIEN SUR LOIRE

BATIMENT D
TOITURE

ELECTRICITE / COURANTS
FAIBLES / SSI

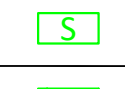APD	PRO	DCE	EXE	DOE	PLAN : ELE19
		X			INDICE -
AFFAIRE N°		2141	DESSINE : ABO		Echelle : 1/50
INDICE	DATES		MODIFICATIONS		
-	18/07/2025		Création		

LEGENDE

LUMINAIRES	COURANTS FORTS	
 Type A - Luminaire 600x600	 Type B - Luminaire asymétrique 1200x200	 Type C - Luminaire tubulaire
 Type D - Réglette étanche	 Type E - Downlight	 Type F - Spot
 Type G - Hublot au plafond / en applique	 Type AA - Mât simple	 Type AB - Borne
 Type AC - Projecteur	 Type AD - Hublot au plafond / en applique	 Type AE - Downlight
COURANTS FAIBLES		
	 Baie VDI	
	 Prise RJ45	
	 Prise HDMI	
	 Prise RJ45 étanche	
COMMANDES	CONTROLE D'ACCES	
 Bouton poussoir	 Lecteur de badge	
 Interrupteur simple allumage	 Bouton poussoir de déverrouillage	
 Bouton poussoir étanche	 Déclencheur manuel vert	
 Interrupteur simple allumage étanche	 Alimentation en attente	
 Interrupteur simple allumage étanche à voyant		
SYSTEME SECURITE INCENDIE		
 Détecteur de mouvement encastré 360° 2 canaux gradables suivant luminosité	 Centrale d'alarme incendie	
 Détecteur de mouvement encastré 360° 1 canal tout-ou-rien	 Tableau de report d'alarme incendie	
 Détecteur de mouvement encastré 360° 1 canal tout-ou-rien pour circulation	 Déclencheur manuel	
 Détecteur de mouvement sailli 230°	 Détecteur incendie optique	
ECLAIRAGE DE SECURITE		
 Bloc de balisage BAES	 Indicateur d'action	
 Bloc de balisage BAES étanche	 Diffuseur d'alarme sonore	
 Bloc d'ambiance étanche	 Diffuseur d'alarme lumineux	
	 Asservissement (PCF / CCF / PIS / VAF / VDF / DES / ...)	