






Programme d'Intervention Sanitaire. Dératisation et Désinsectisation Multisite CNAM.


Site du 292 Rue Saint-Martin.

-  • **Cafards** Du 5^e au 3^e étage, ainsi que dans les 4 appartements suivants : Infirmerie, Loge, Locaux de convivialité, Vestiaires, Musée, Locaux techniques et Bibliothèque.
-  • **Souris** Du 2^e étage au 2^e sous-sol, dans tous les locaux techniques et les 4 appartements précités : Infirmerie, Loge, Locaux de convivialité, Vestiaires, Musée, Bibliothèque.
-  • **Rats** Présence signalée dans toutes les cours extérieures et sur le parvis du Musée.
-  • **Coléoptères, Mites, Poissons d'argent** Secteur concerné : Réserves de la Bibliothèque.


CONSERVATOIRE NATIONAL DES ARTS ET METIERS

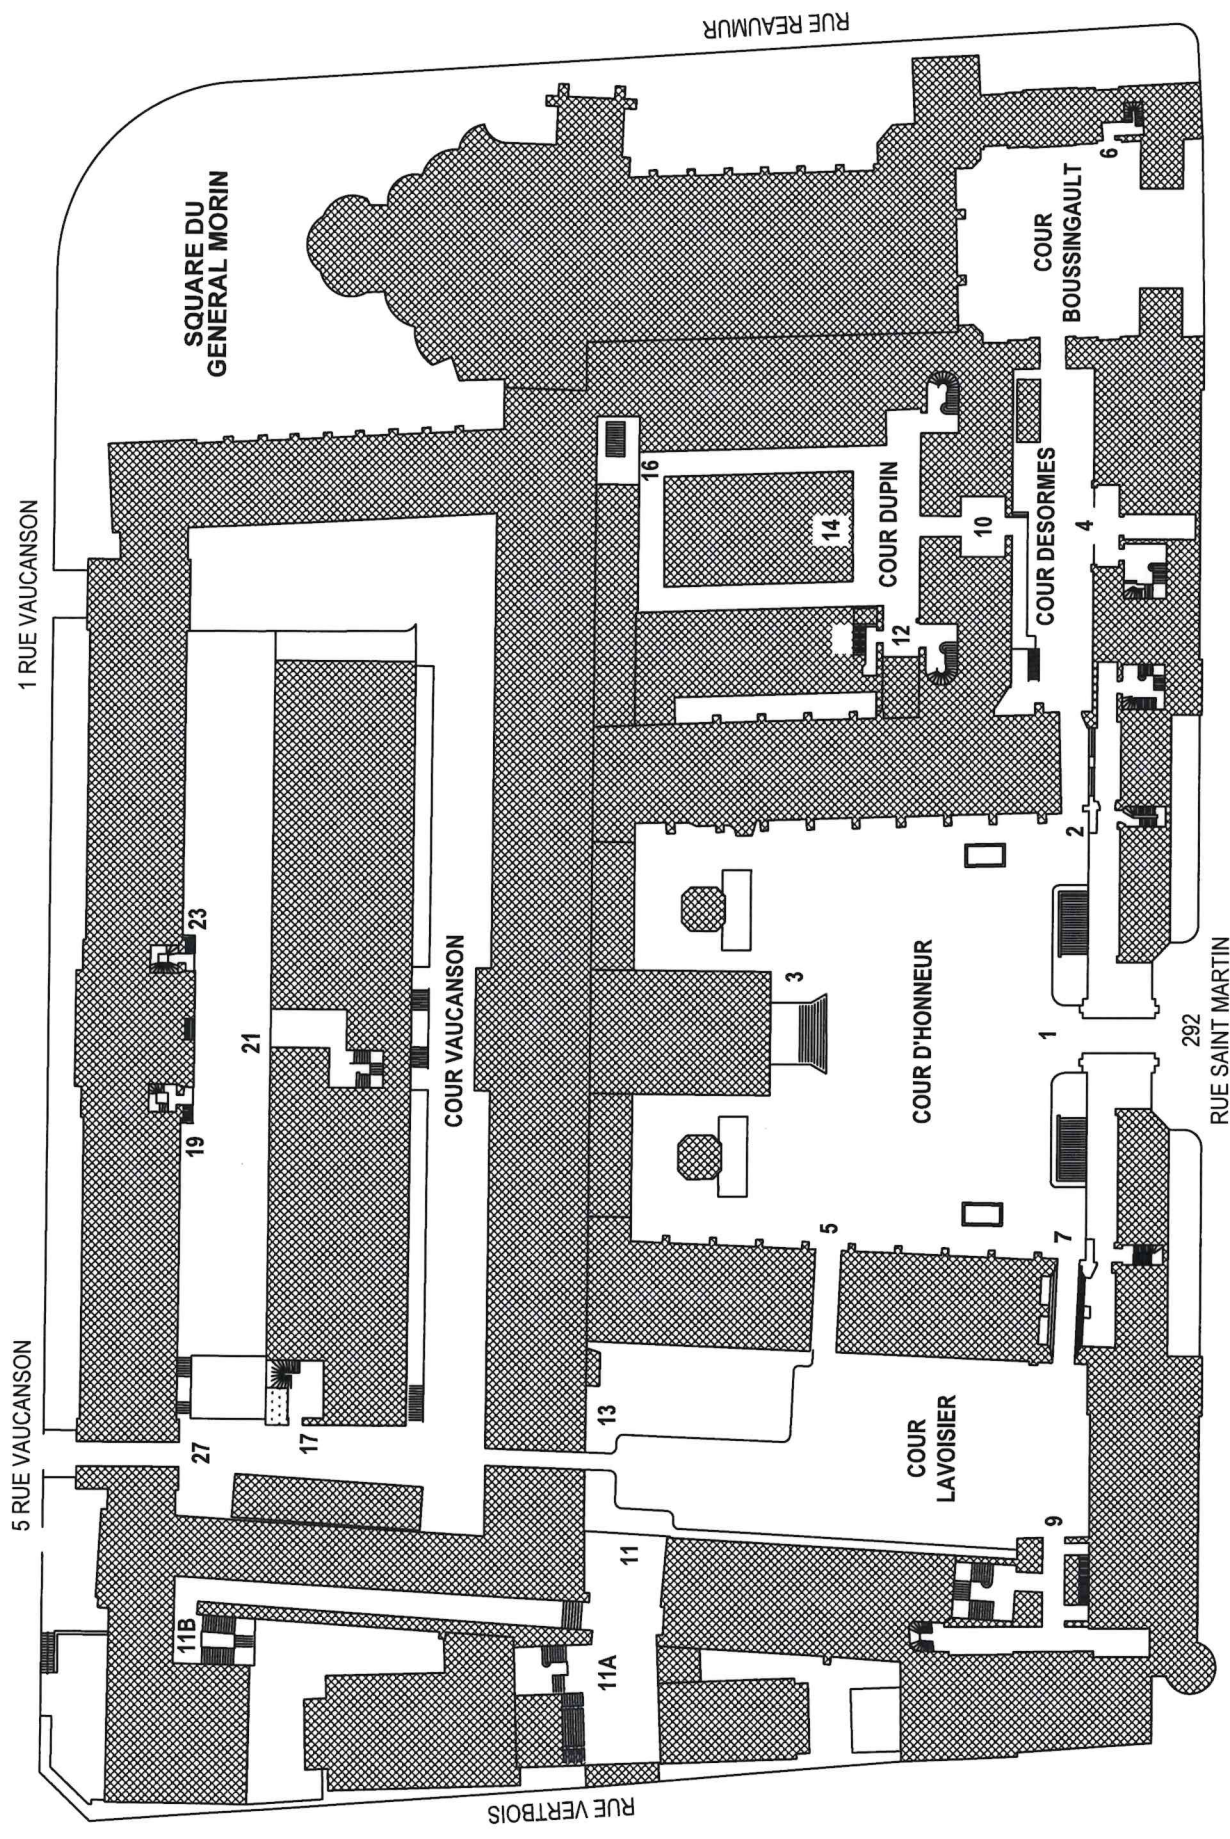


CONSERVATOIRE NATIONAL DES ARTS ET METIERS		
292 rue Saint Martin 75003 PARIS		
BATIMENT	PLAN D'ENSEMBLE	plan de masse
SAINT MARTIN		
N° de la Votation ou l'annuaire immobilier : Tel. 01 46 02 77 00 Fax. 01 46 02 77 984 chefs de service Anna LEXARON gérant(e) TROUCHU secr. J. BOUCHER		
		EXISTANT
		Index A43
		échelle : sans
		2025-06-20

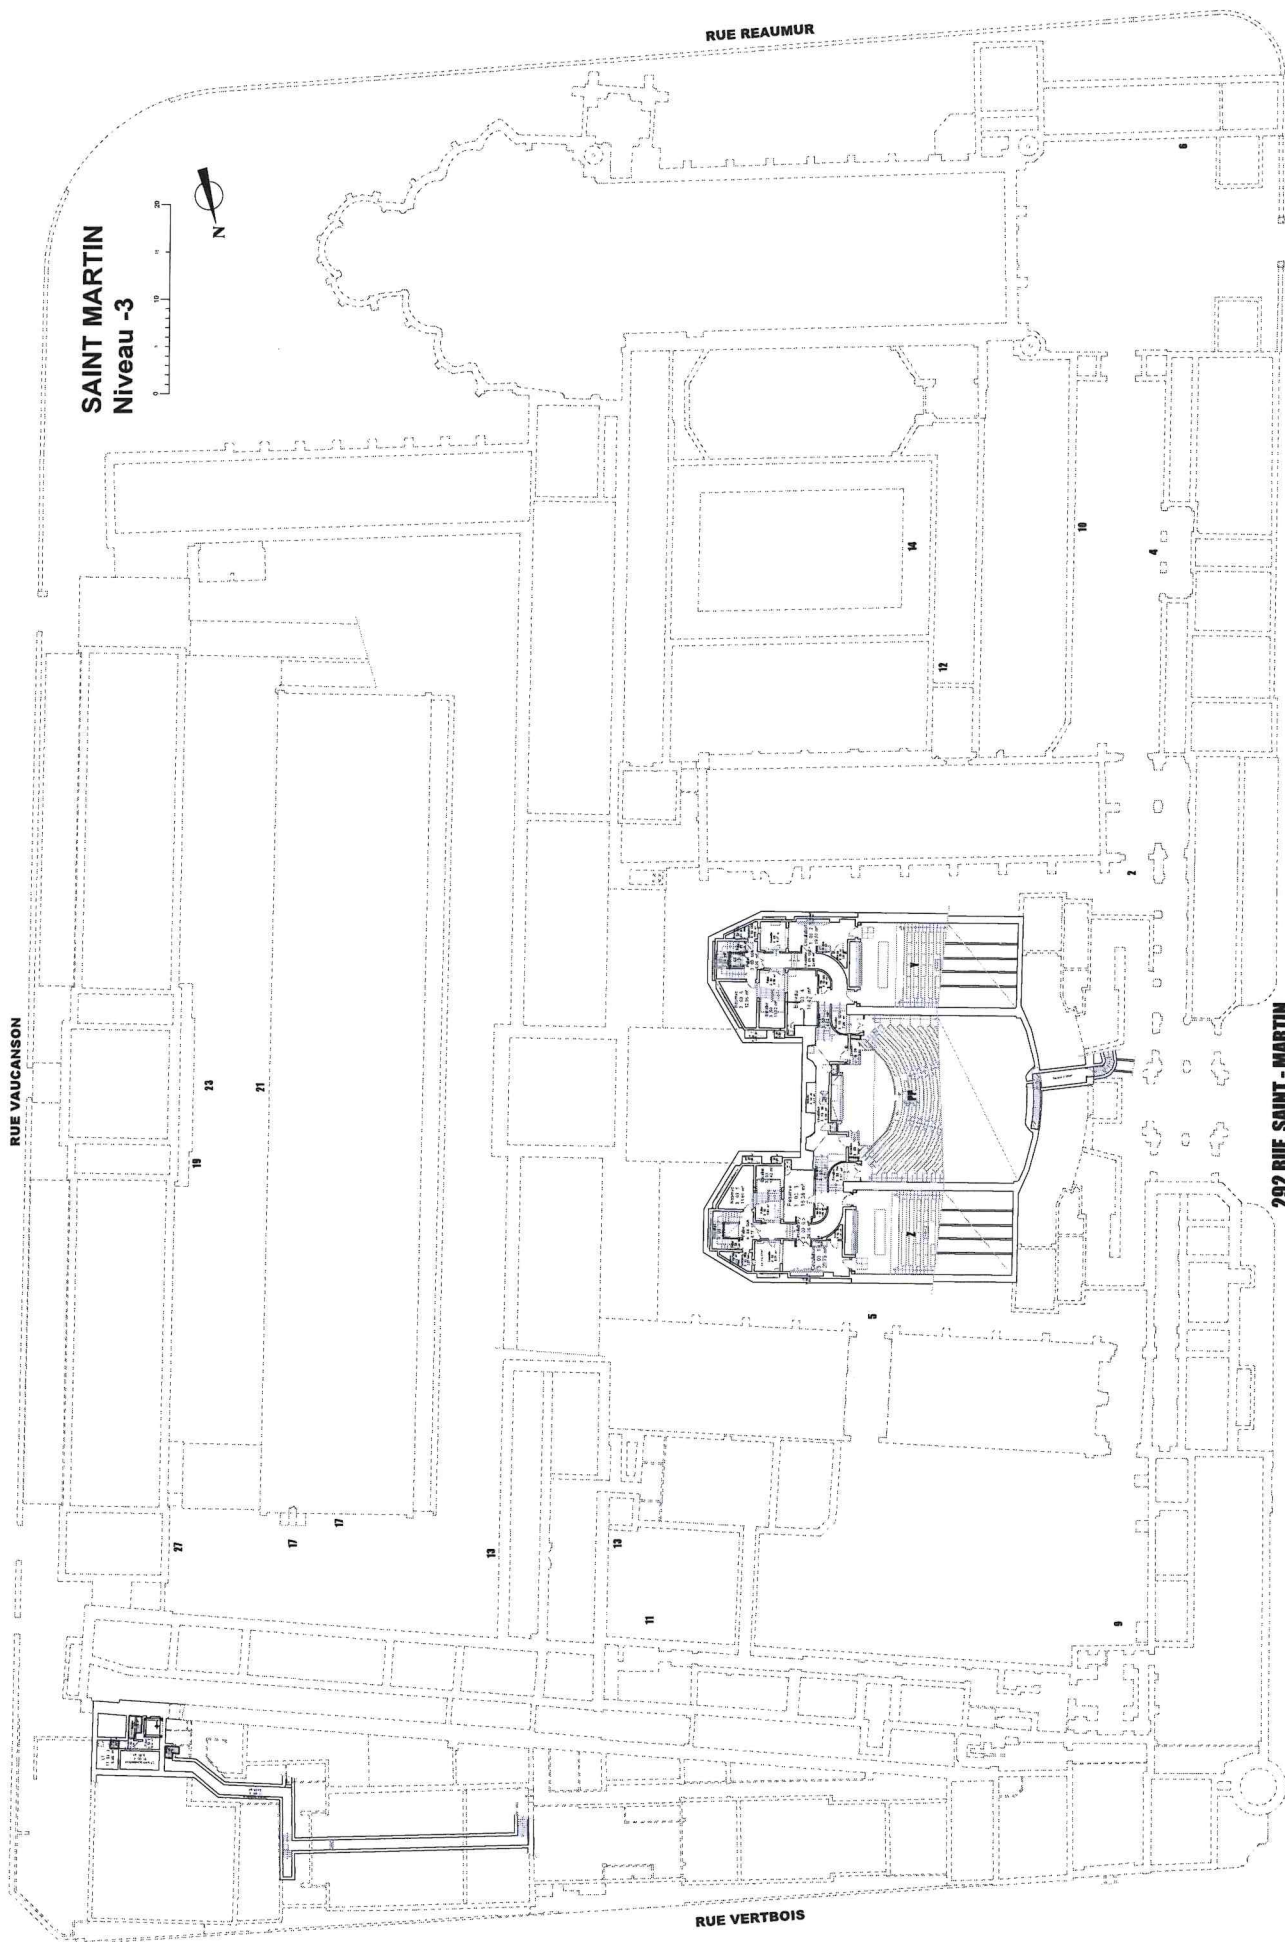

CONSERVATOIRE NATIONAL DES ARTS ET METIERS			
282 rue Saint Martin 75003 PARIS			
BATIMENT	PLAN D'ENSEMBLE	EXISTANT	
SAINT MARTIN		Index A43	
Projet de la Vaisseau du Patrimoine immobilier - Tél. 01 40 72 20 00 - Fax. 01 40 72 20 04		3-ème sous-sol	
Cahier de service Area LEKARSKI positionné 1700CHU dess. J. BOUCHER		B - SH03	
		Date : 2022-06-20	

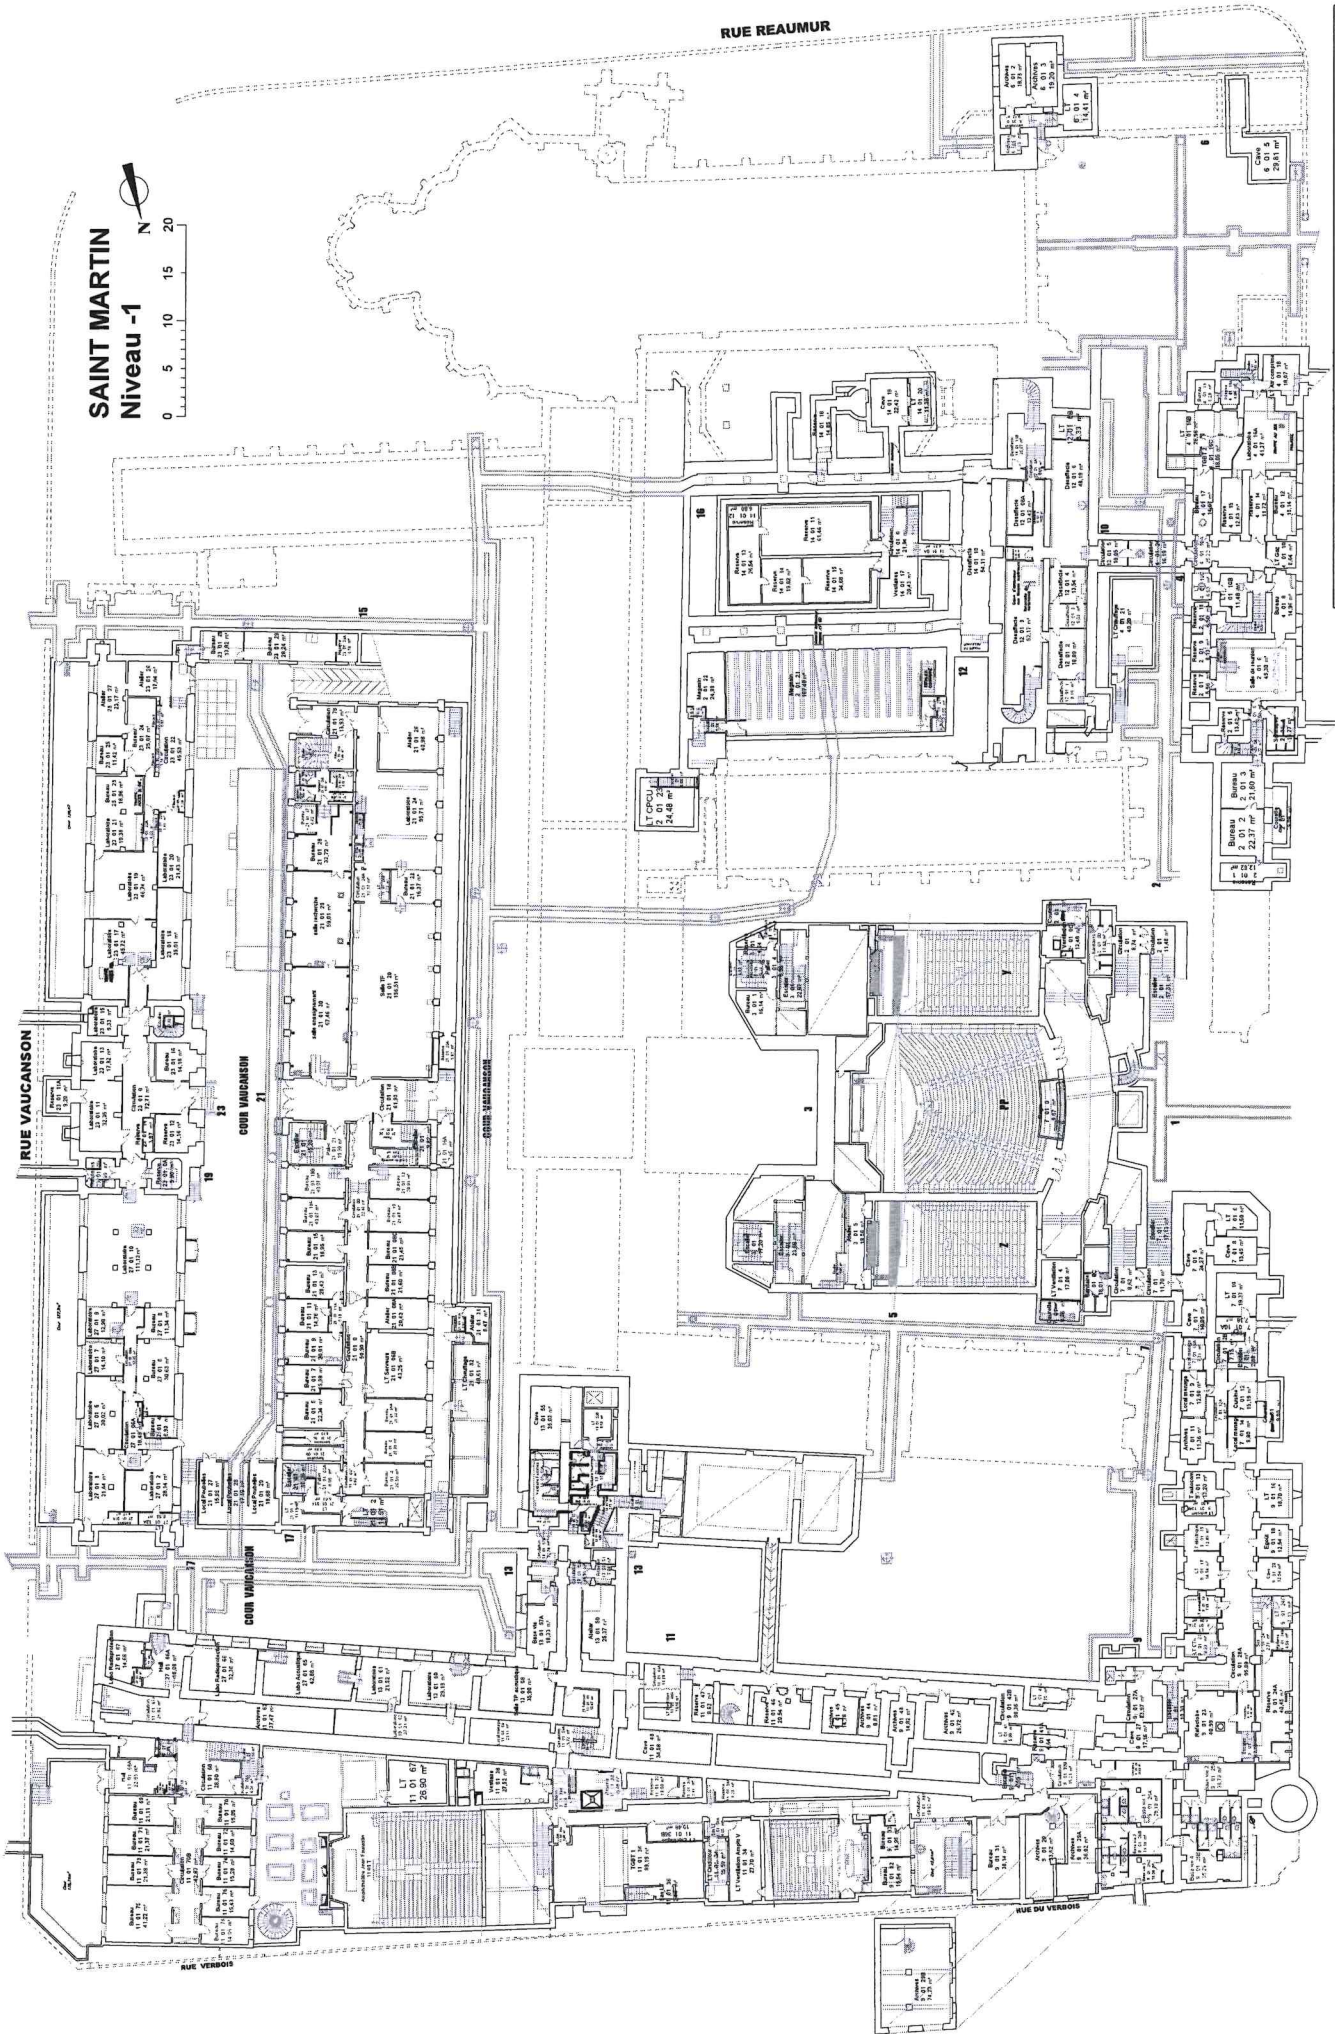


CONSERVATOIRE NATIONAL DES ARTS ET METIERS			
292 rue Saint Martin 75003 PARIS			
BATIMENT	PLAN D'ENSEMBLE	EXISTANT	
SAINT MARTIN	1-er sous-sol	Infirce A43	
N° de la Vocation du Patrimoine Immobilier Tél. 0140272303 Fax: 0140272844		D - SM01	échelle : sans
chef de service Anna LEKARSKA géomètre T.TROCHU dess. J. BOUCHER			2023-06-20

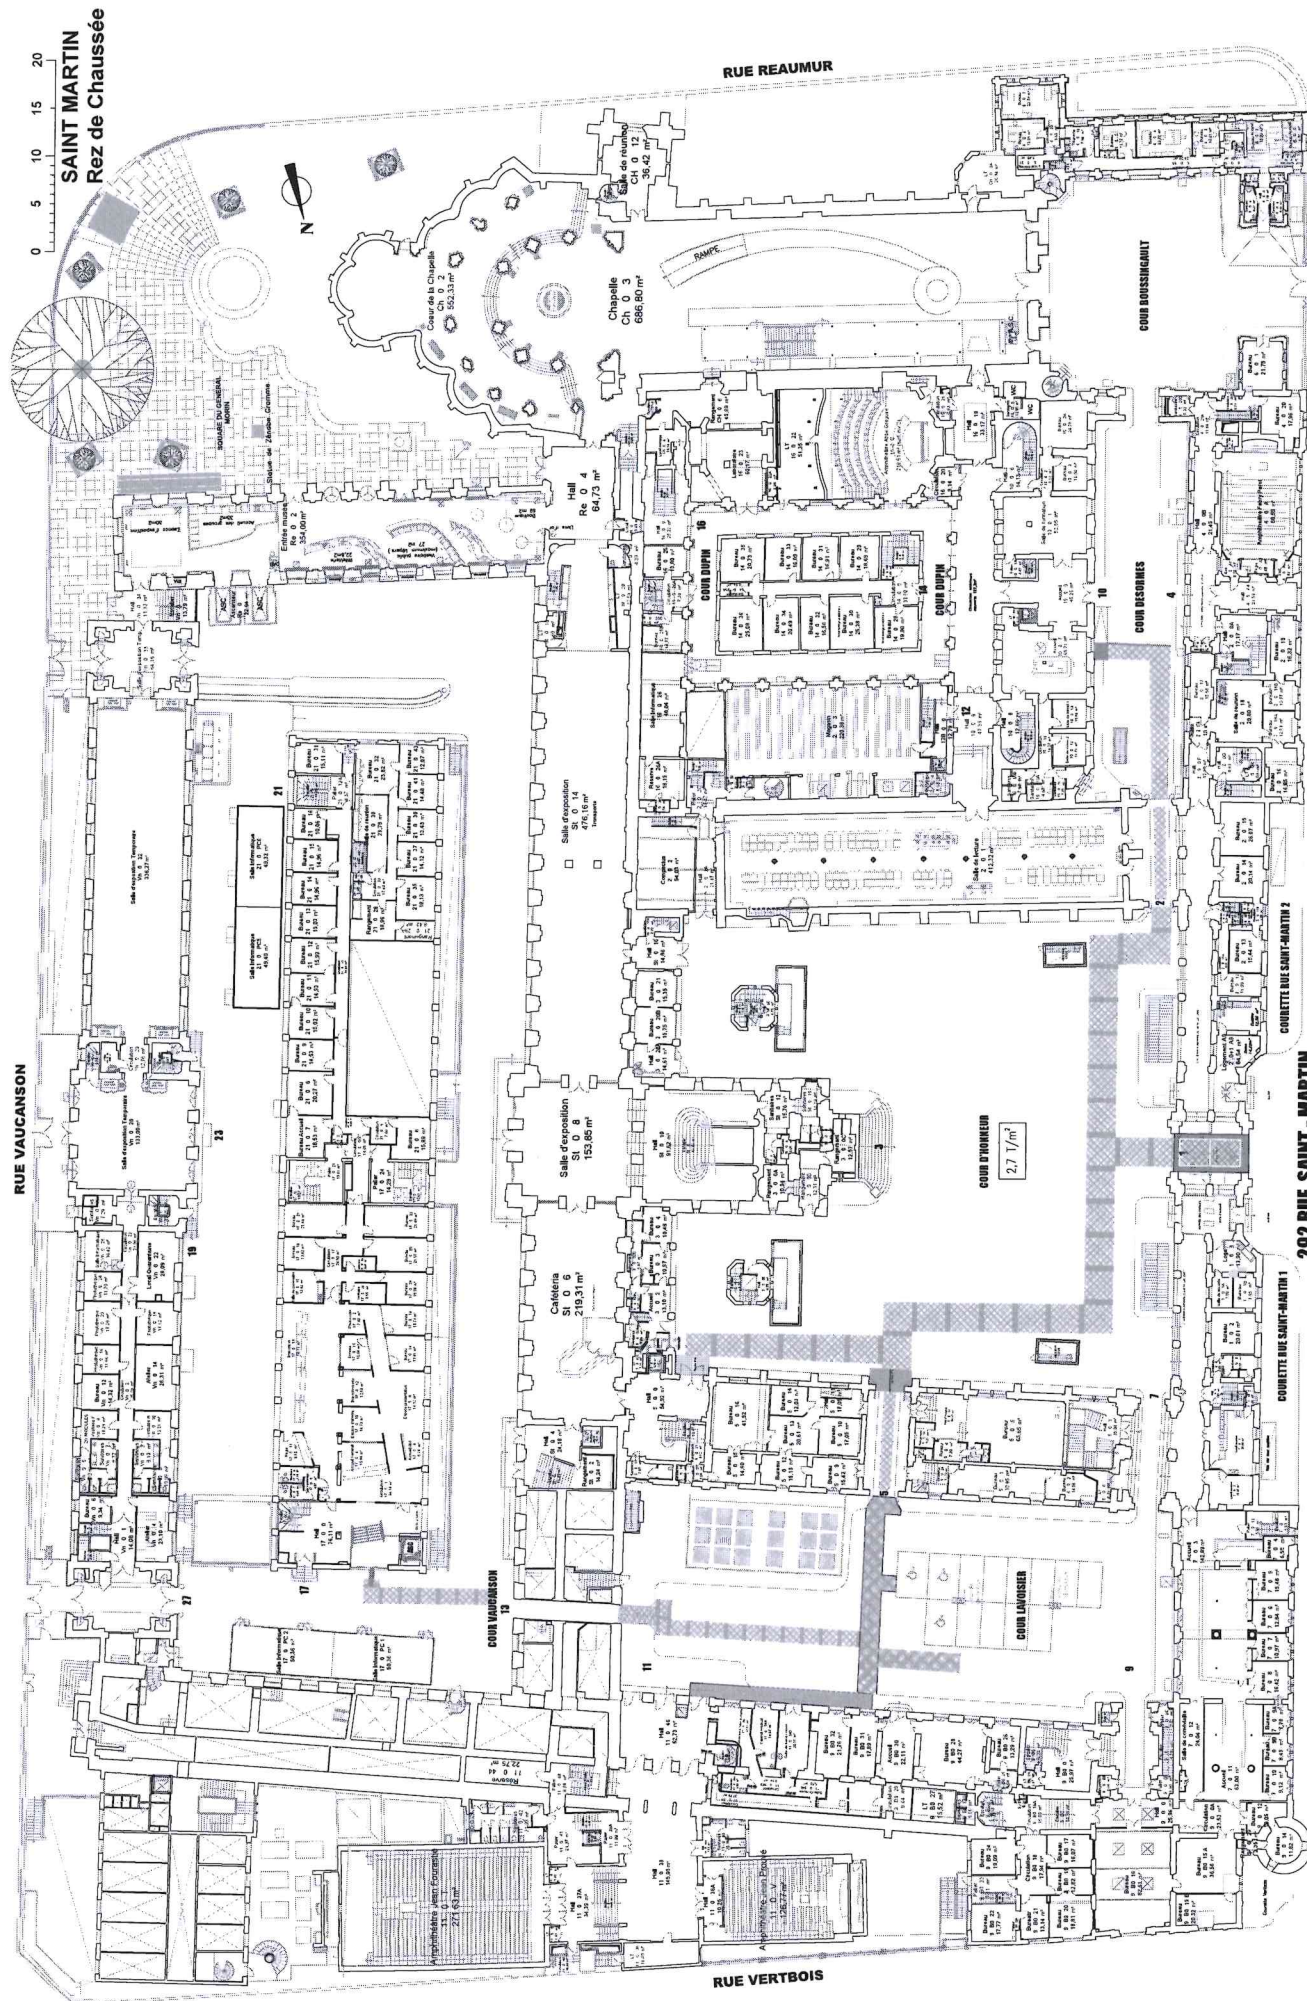


292 RUE SAINT - MARTIN


BATIMENT SAINT MARTIN		PLAN D'ENSEMBLE		RDC E - SMO	EXISTANT Indice M3 échelle : sans <small>2002 04 01</small>
Mairie de la Vallée de la Péronne Immobilier Tél : 01 40 27 28 41		Fax : 01 40 27 28 44			
chargé de service Aires : ELAB 9500		dessinateur : T. TROCHU / Ase : B. BOUQUET			

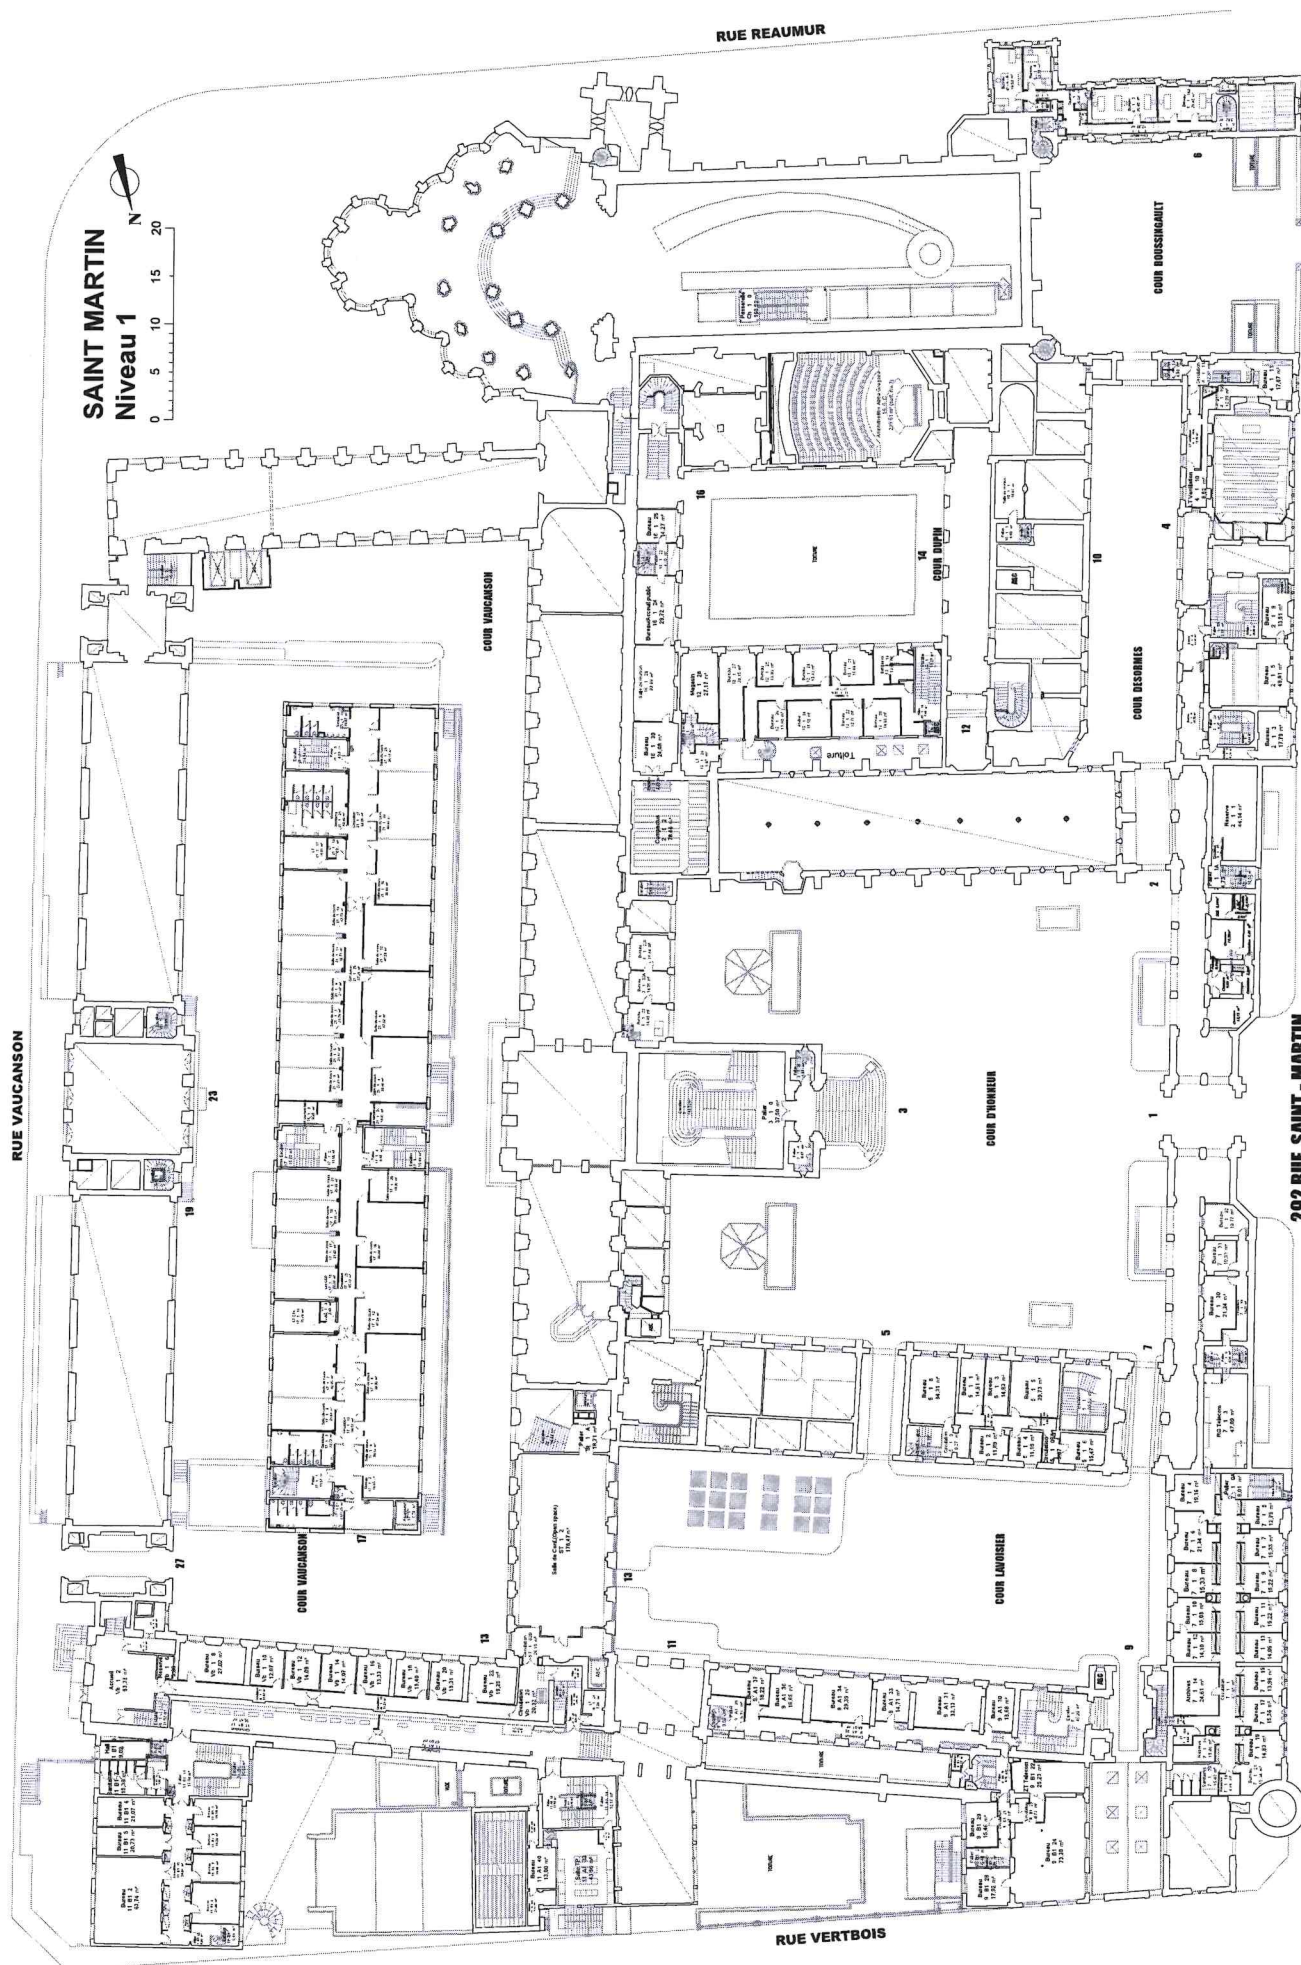


CONSERVATOIRE NATIONAL DES ARTS ET METIERS			
BÂTIMENT	292 rue Saint Martin 75003 PARIS	PLAN D'ENSEMBLE	
SAINT MARTIN		niveau 1	
N° de la Votation de l'Immatriculation : 014027283		Fic : 014027284	
chef de service Anne LEQUERO		dess. J. BOUCHER	
EXISTANT		Index A43	
échelle : sans			
			2023-06-20

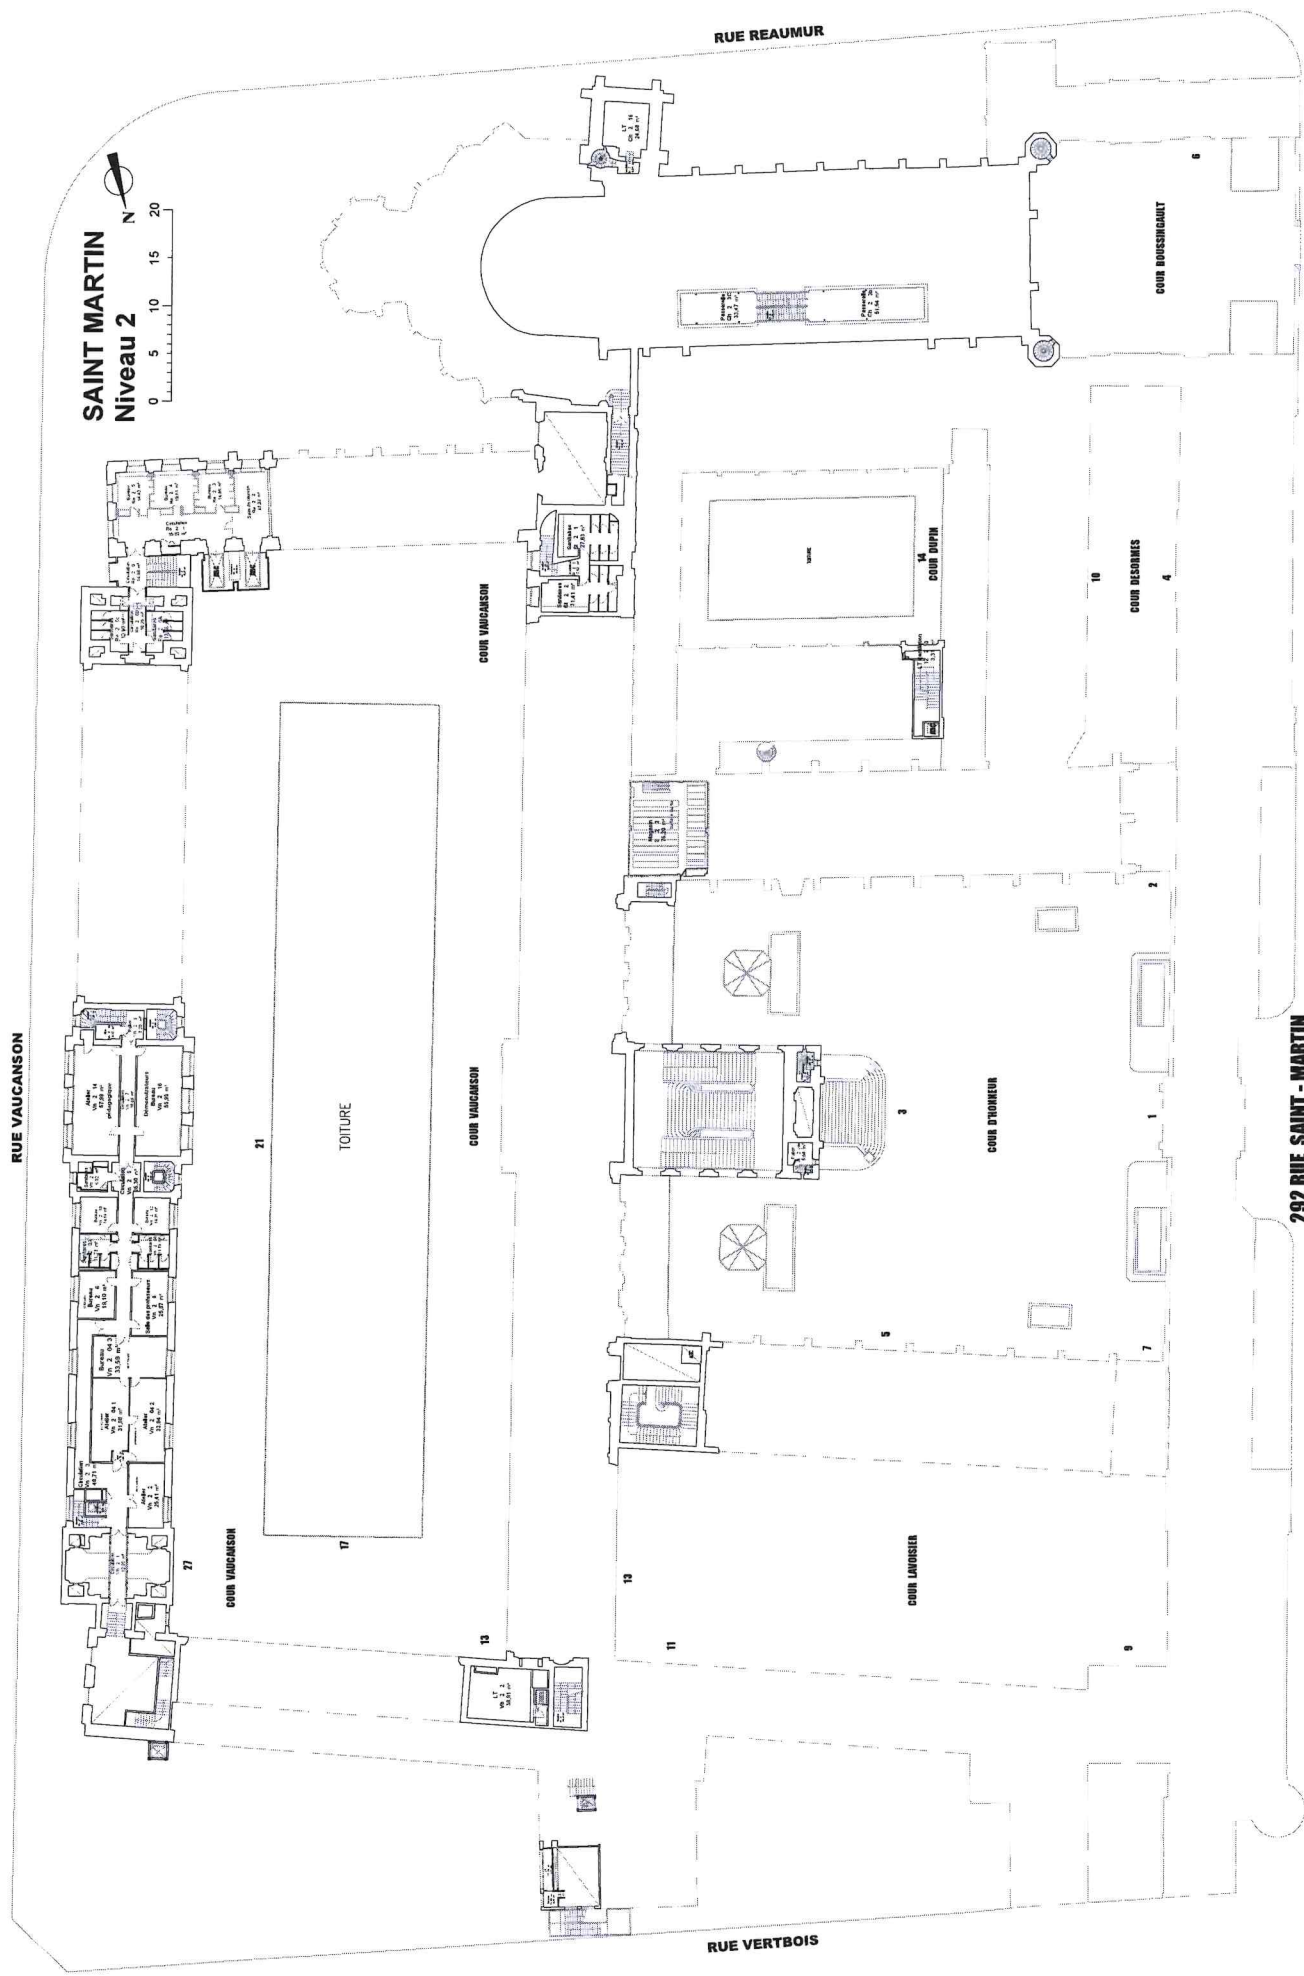


CONSERVATOIRE NATIONAL DES ARTS ET METIERS			
292 rue Saint Martin 75003 PARIS			
BATIMENT SAINT MARTIN	PLAN D'ENSEMBLE	NIVEAU 2 G - SMZ	EXISTANT Indice A13
Site de la Valorisation du Patrimoine Immobilier - Tél : 01 40 72 30 33 - Fax : 01 40 72 30 44		Échelle : sans	
Dessiné de service Anna LEVARDI géométrique T. TOCQUET sans J. DOUCHER		2023-06-20	

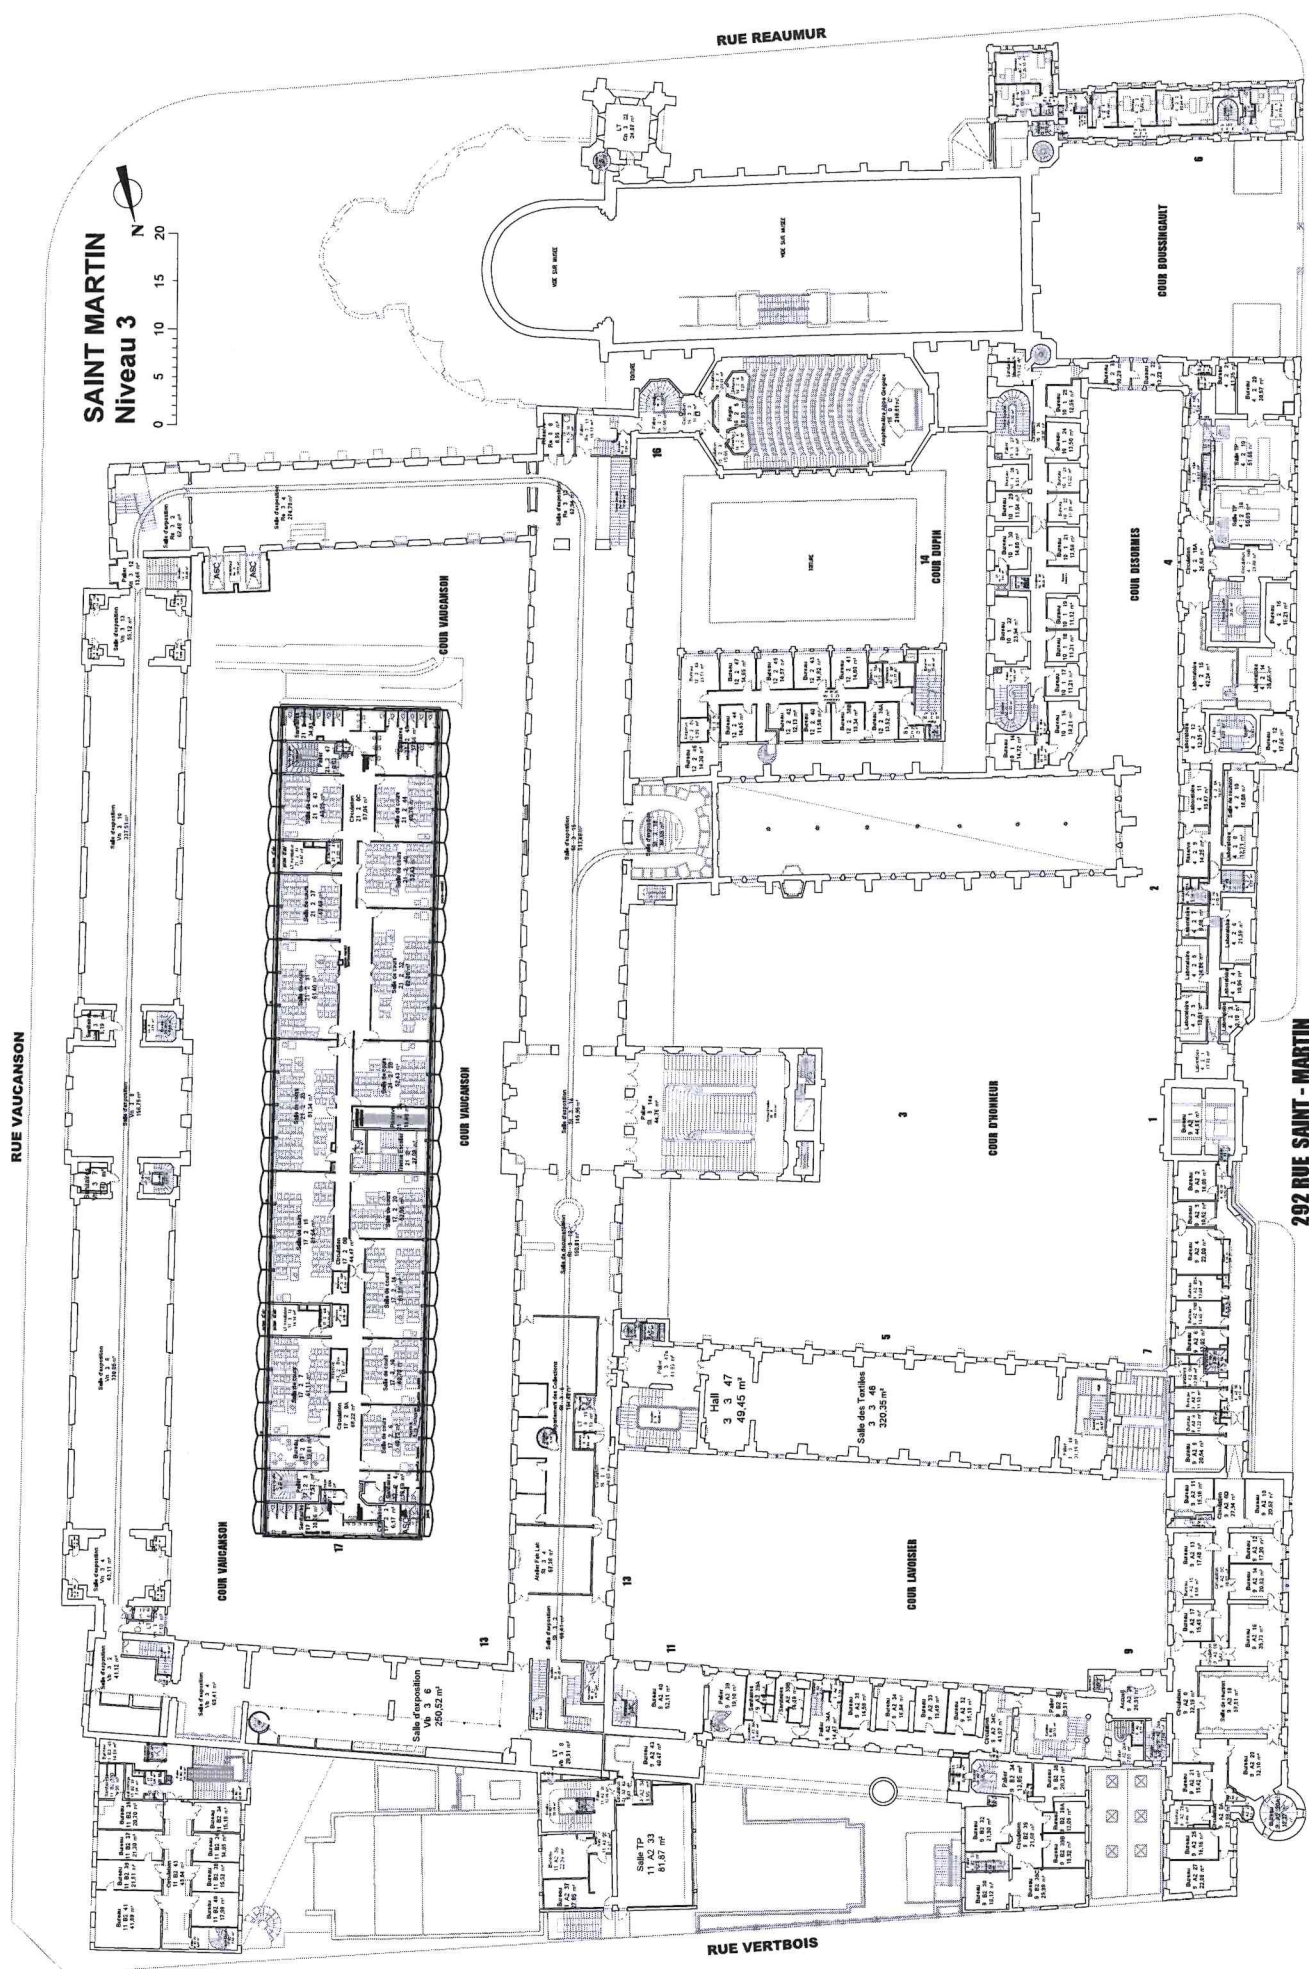

BATIMENT SAINT MARTIN		PLAN D'ENSEMBLE		niveau 3 H - SM3	EXISTANT Indice A43 échelle : 1/15 2025-06-20
Pôle de la Valorisation du Patrimoine Immobilier chef de service Anne LEMARIS		Tél. : 0140272303 gestionaître T. TROCHU / dess. J. BOUCHER			

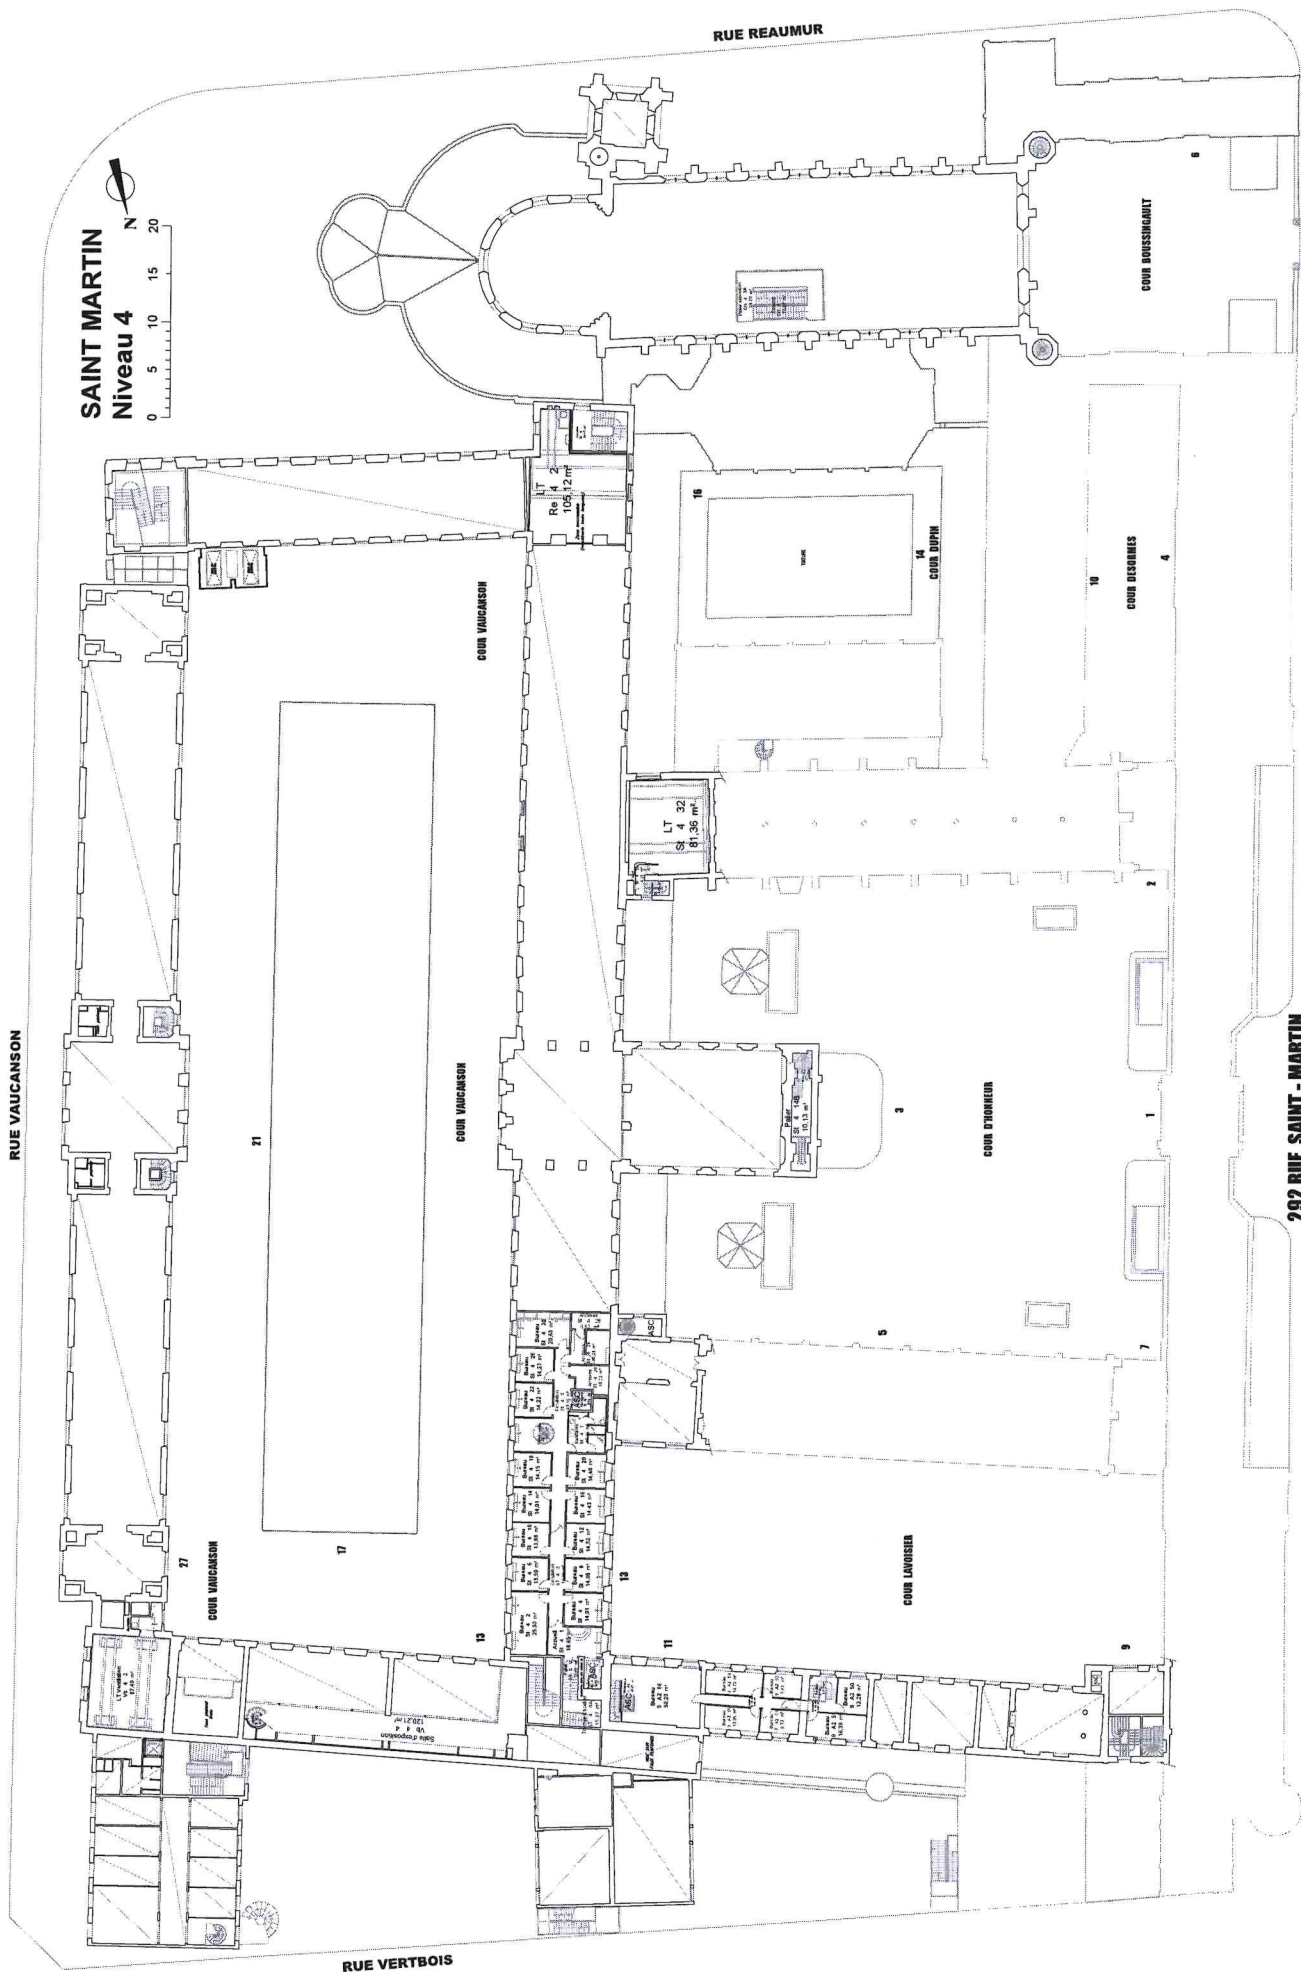

CONSERVATOIRE NATIONAL DES ARTS ET METIERS			
BATIMENT	PLAN D'ENSEMBLE	EXISTANT	
SAINT MARTIN		Index A43	
Niveau 4		Index A43	
282 rue Saint Martin 75003 PARIS		Index A43	
Plan de la Vocation du patrimoine immobilier. Tél. 01 40 27 28 00 Fax. 01 40 27 28 04		Index A43	
Chef de service Anna LEMARQUAND Responsable TITROCHU Dess. J. BOUCHER		Index A43	
		Index A43	2023-07-20

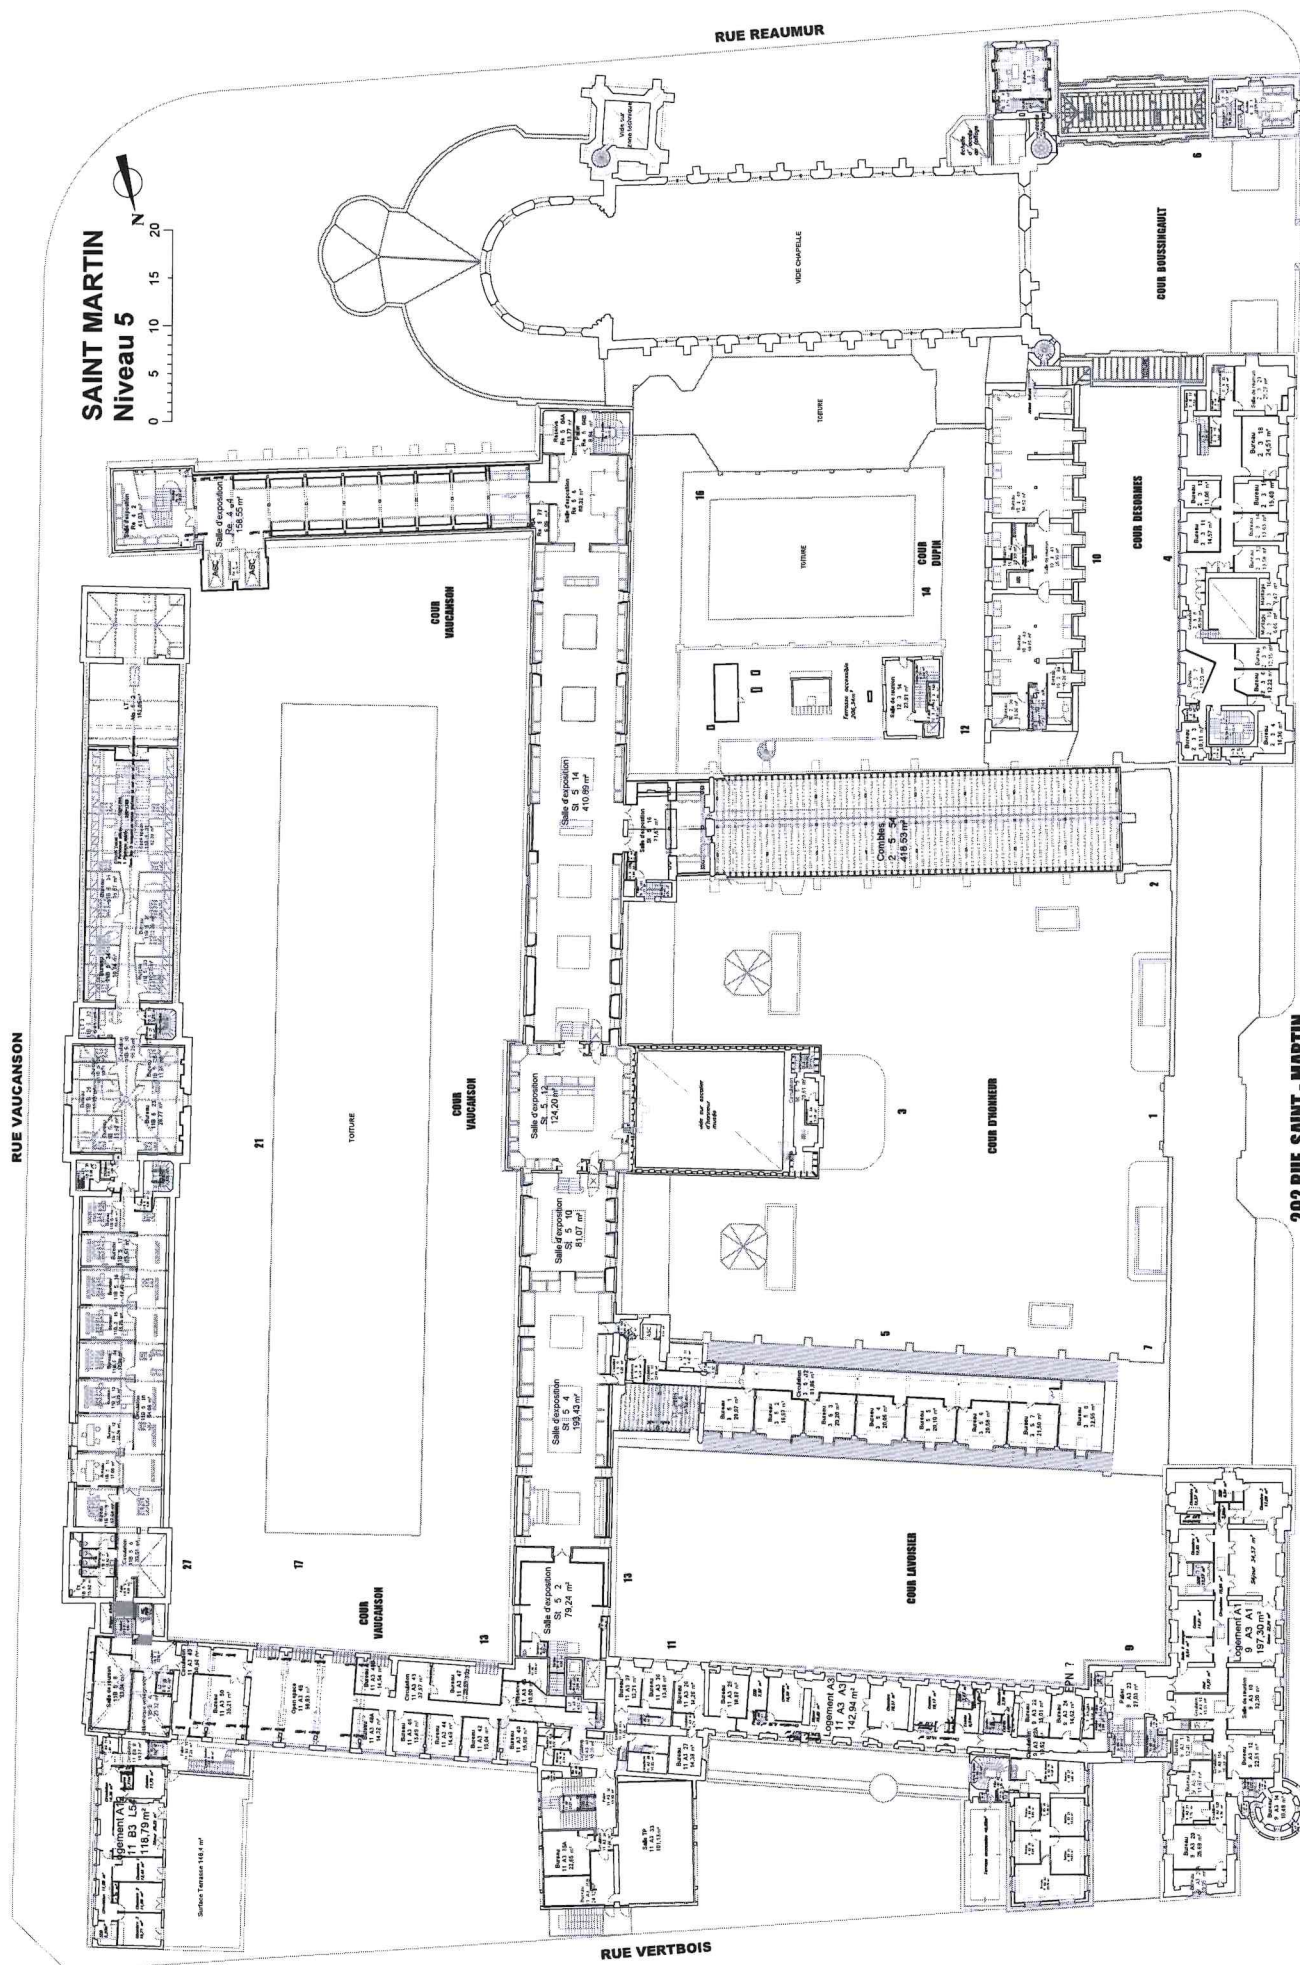

SAINTE MARTIN	PLAN D'ENSEMBLE	niveau 5 J - SM5	EXISTANT
Vue de la Vocation du Patrimoine Immobilier Tél : 01 40 727 984 Fax : 01 40 727 984 Dépense de service Anna LÉVAKOVSKY architecte T.TROCHO Ave. J. BOURGAREL			2015-06-20

