

Résidence : PAMANDZI (Mayotte)
 Adresse : 20, route nationale 4 - 97615 Pamandzi
 Unité immobilière : 3.985.0.001
 Superficie de l'emprise : 27.409 m²
 Echelle : 1/7949
 Date d'établissement : 09 février 2012

Dépose de clôture complète
 et mise en décharge

Pose de clôture

Pose de bavolet et concertina

pose de brise vue

Remise en état et remplacement poteaux

PLAN DE MASSE



Dépose de clôture complète
et mise en décharge


Pose de clôture

Pose de bavolet et concertina

pose de brise vue


portail

portillon

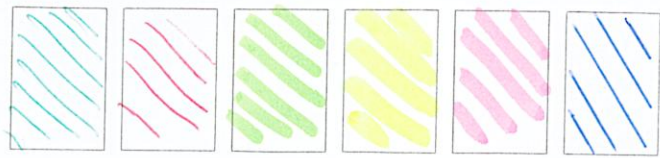





MAYOTTE - NAMOUDZOU
CONSTRUCTION D'UNE CASERNE DE GENDARMERIE
PLAN DE MASSE PROJETE

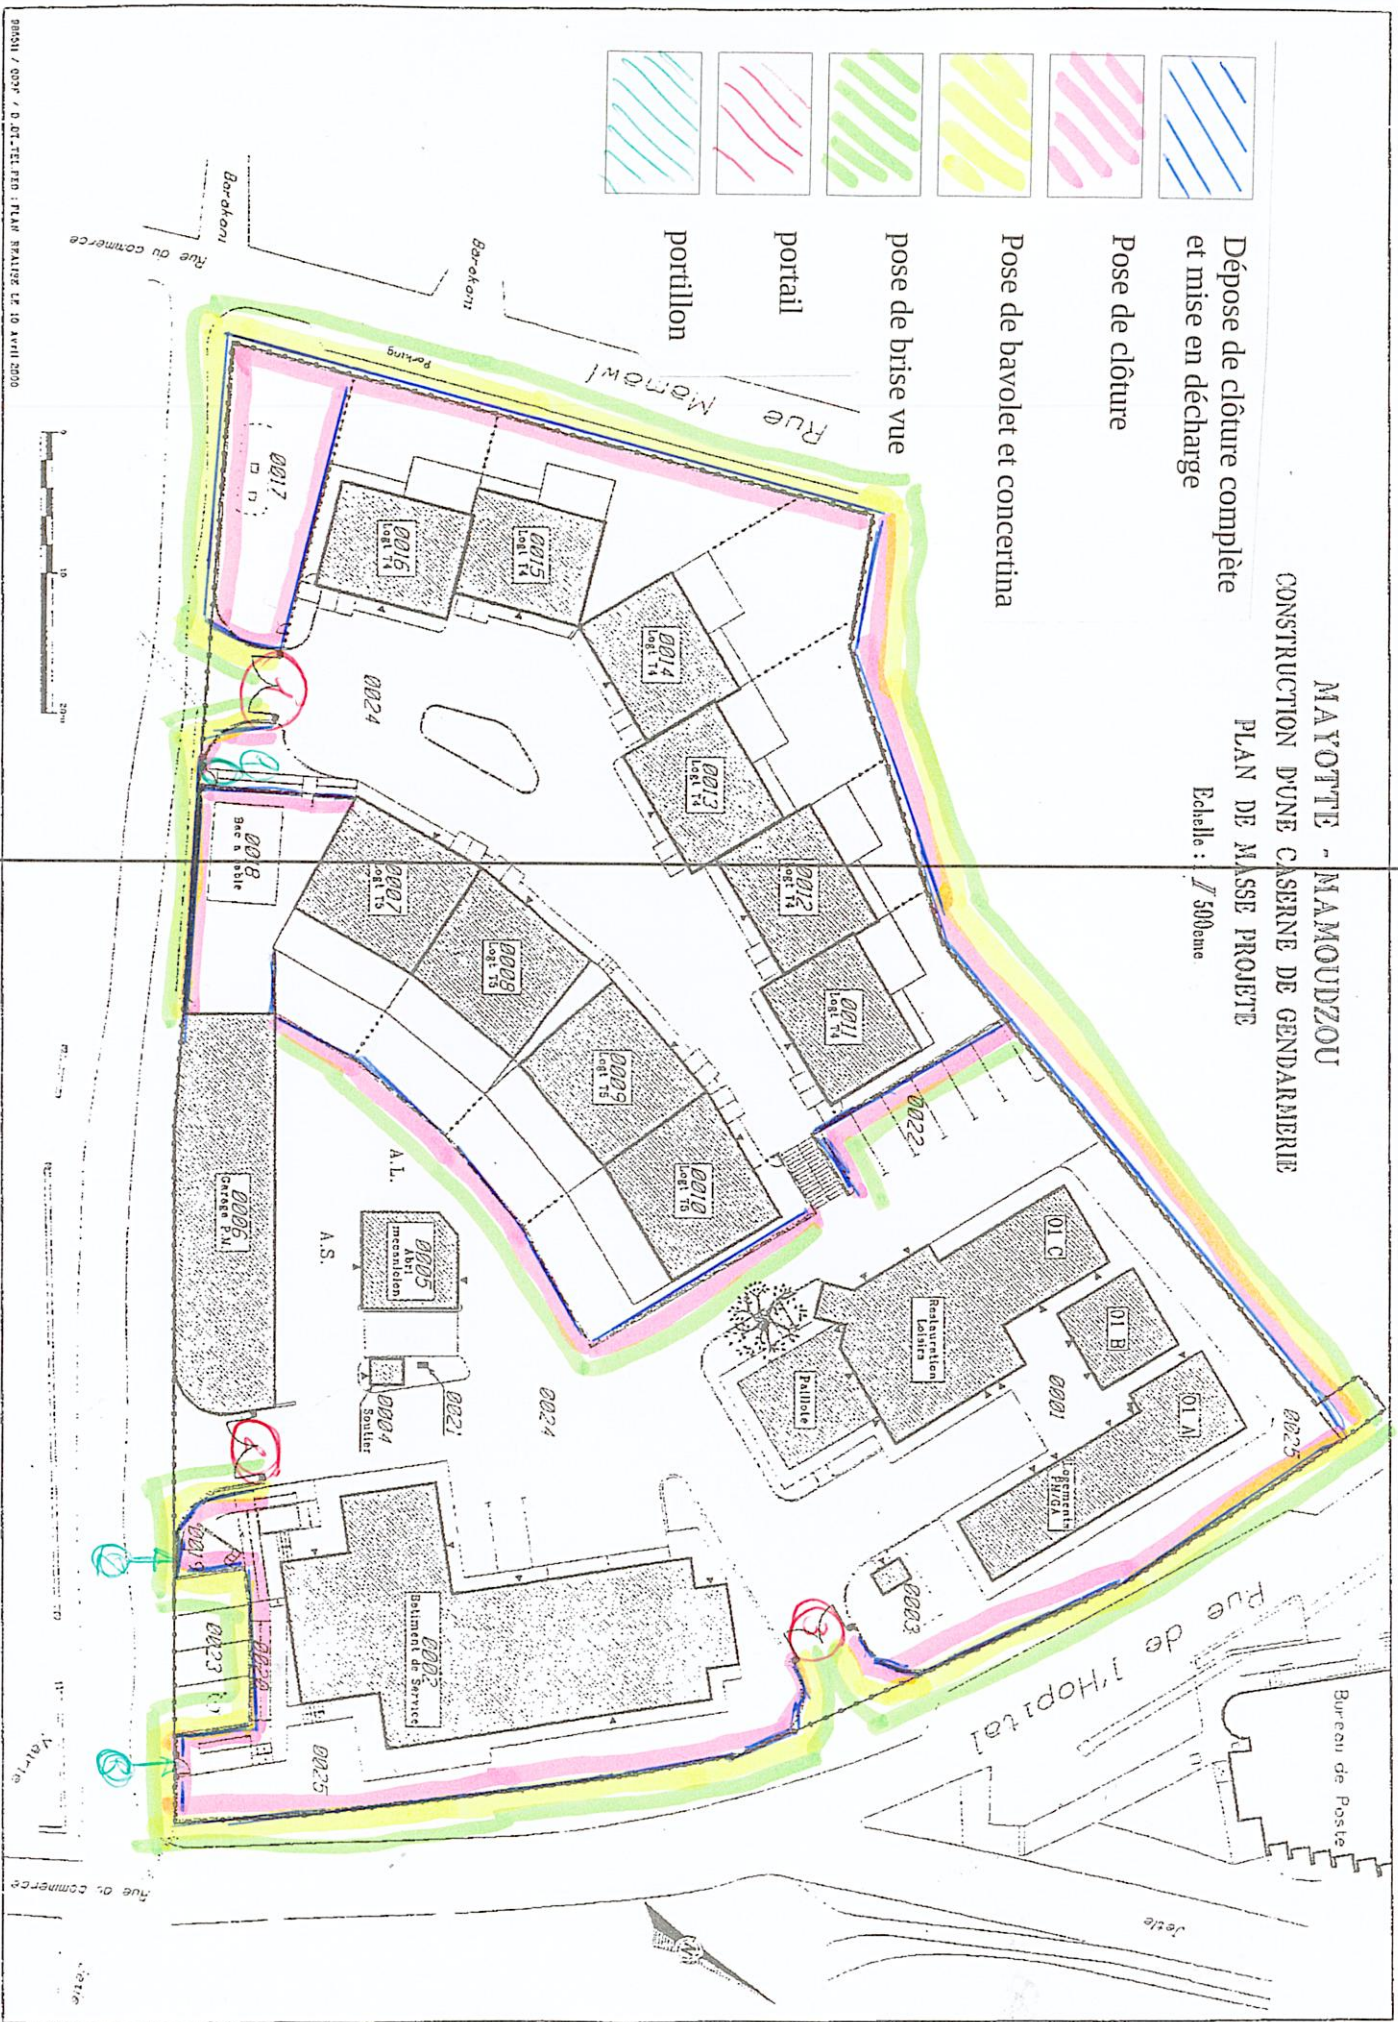Echelle : 1/500ème

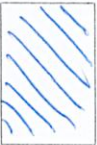

Résidence : MTSAMBORO (Mayotte)
 Adresse : Brigade territoriale 97630 Mtsamboro
 Unité immobilière : 3.987.0.006
 Superficie de l'emprise : 6.549 m²
 Echelle : 1/1000°
 Date d'établissement : 06 janvier 2008

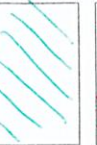	Dépense de clôture complète et mise en décharge
	Pose de clôture
	Pose de bavolet et concertina
	pose de brise vue
	portail
	portillon



PLAN DE MASSE



