
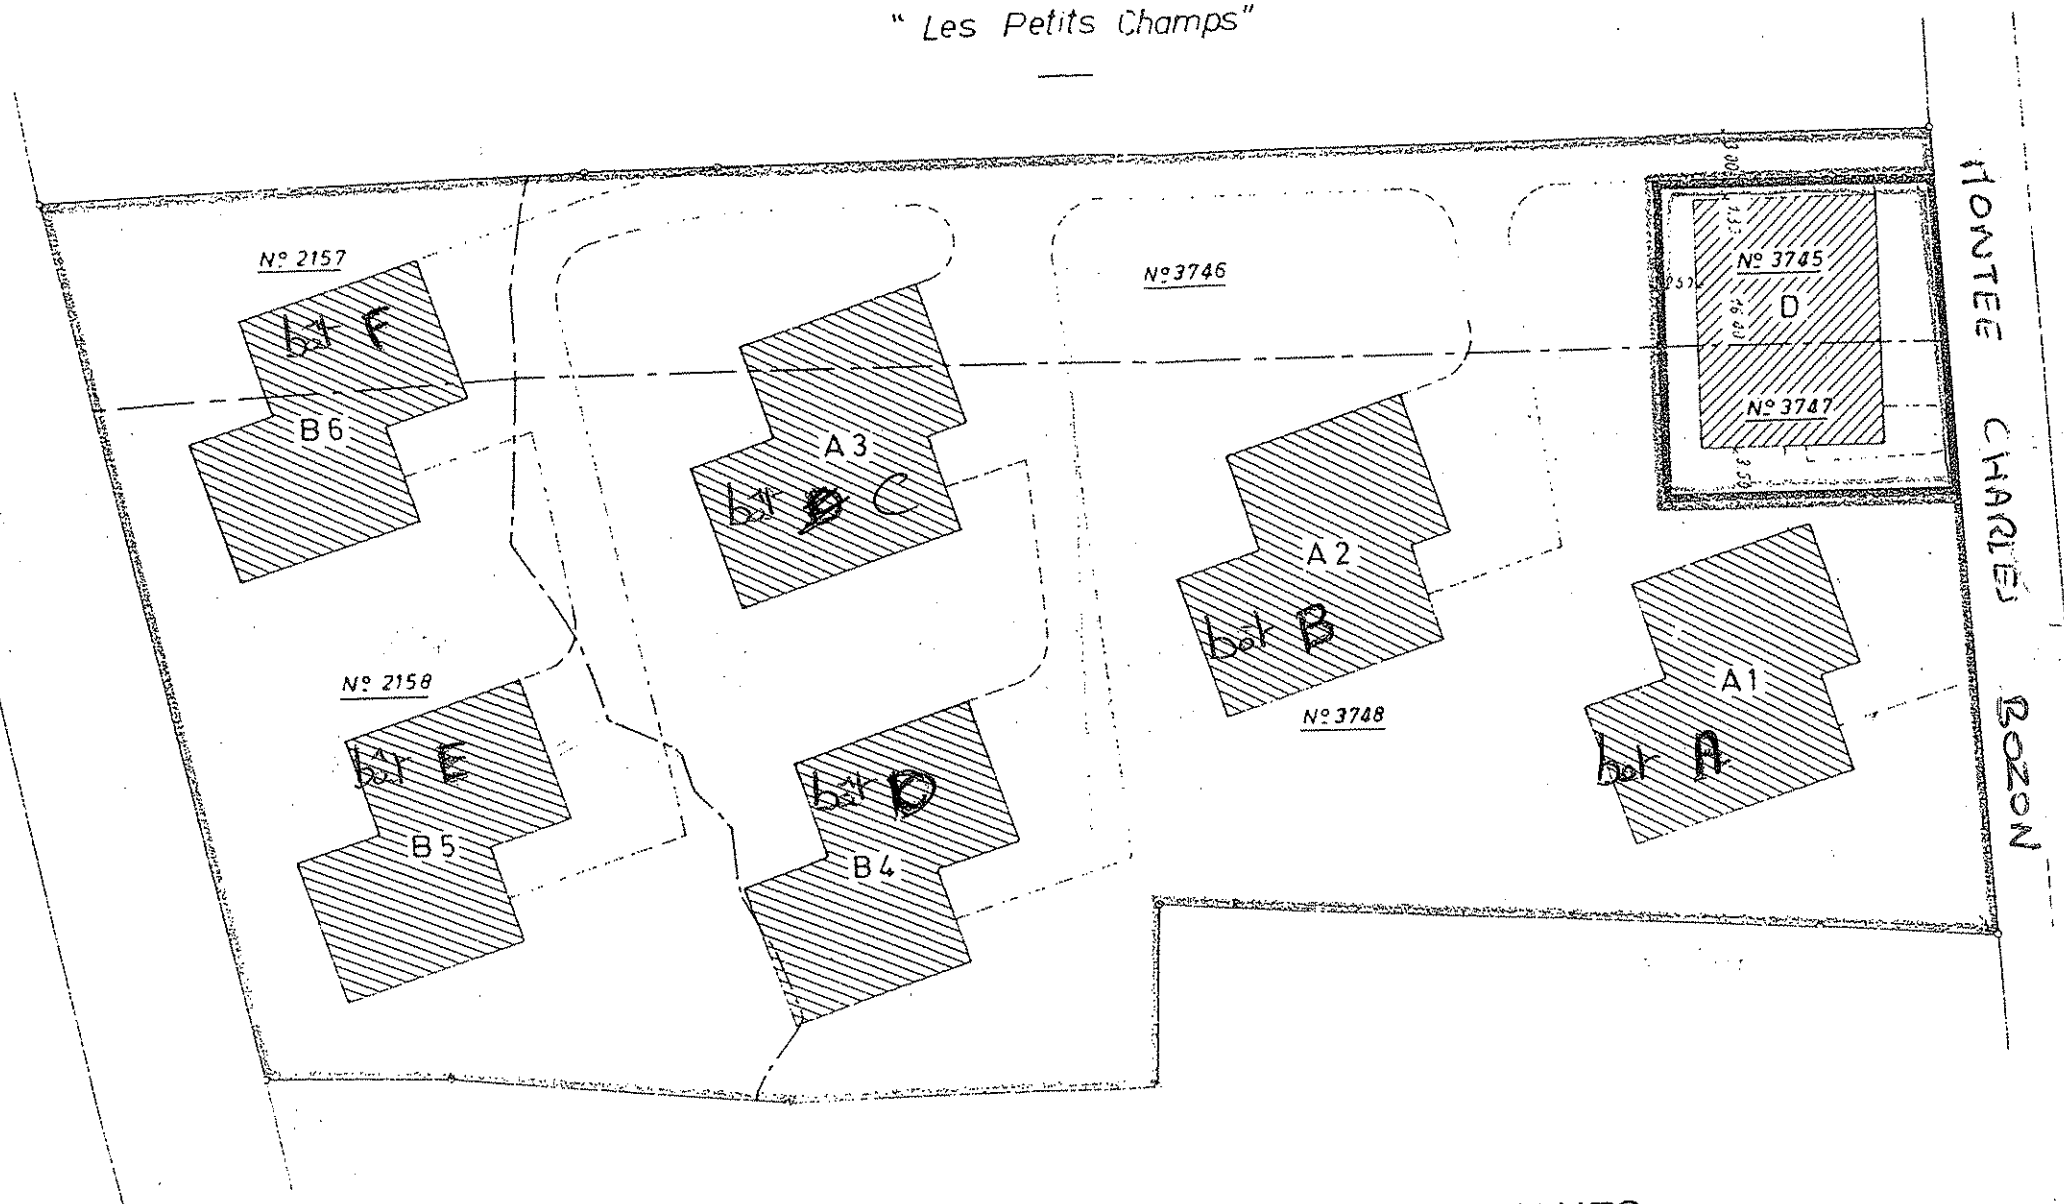



# CHAMONIX

SECTION D  
"Les Petits Champs"

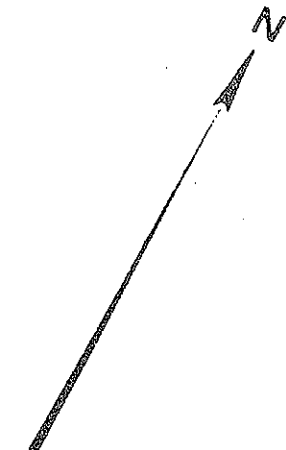

PROPRIÉTÉ DE L'ADMINISTRATION DES DOUANES

## PLAN PARCELLAIRE

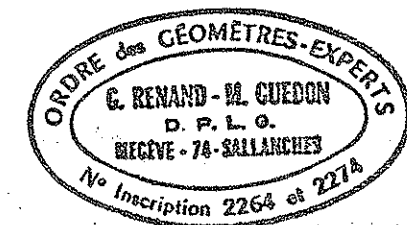

**TEINTE ROSE** Terrain affecté aux locaux d'habitation  
 3746 : 10a.42 - 2157 : 3a.82 -  
 2158 : 13a.62 - 3748 : 33a.25

**TEINTE VERDE** Terrain affecté aux locaux de service  
 3745 : 2a.02 - 3747 : 1a.93

Echelle: 1/500

3041-T2

DRESSE par le Cabinet RENAND & GUEDON  
 d'après le Plan Masse du Bureau NOVARINA  
 DECEMBRE 1970, Mis à jour MAI 1971

