













LEGENDE SSI	
SYMBOLE	DESIGNATION
MATERIEL PROJET	
	Centrale SSI ALARME INCENDIE
	Déclencheur manuel
	Détecteur optique de fumé
	Sirène
	Tableau de report d'exploitation ALARME INCENDIE
	BAES
MATERIEL EXISTANT	
	Centrale SSI ALARME INCENDIE
	Déclencheur manuel
	Détecteur optique de fumé ionique DFCI
	Détecteur optique de fumé
	Sirène
	Indicateur d'action

MAITRE D'OUVRAGE

DIRECTION REGIONALE DES FINANCES PUBLIQUES

DRFIP
7, rue André Malraux
97490 Saint-Denis

MAITRISE D'OEUVRE



CSSI CONSULT
12, rue Moka
97416 la possession
Tél : 0692 232 232
Mail : contact@cssiconsult.re

PROJET

DRFIP
DE
SAINT DENIS
ET DE SAINT
PIERRE

SITE
DE
SAINT DENIS


PLAN
EXISTANT
PROJET
ET ZONING

INDICE	DATE	MODIFICATIONS	
A			
B			
C			

Dessiné par : GL	Date : JUN 25	N° Affaire : 2025-07	N° Plan : SSI 02
---------------------	------------------	-------------------------	---------------------

A VUE EN PLAN SOUS-SOL B
Echelle 1/50^{ème}

A VUE EN PLAN SOUS-SOL B
Echelle 1/50^{ème}

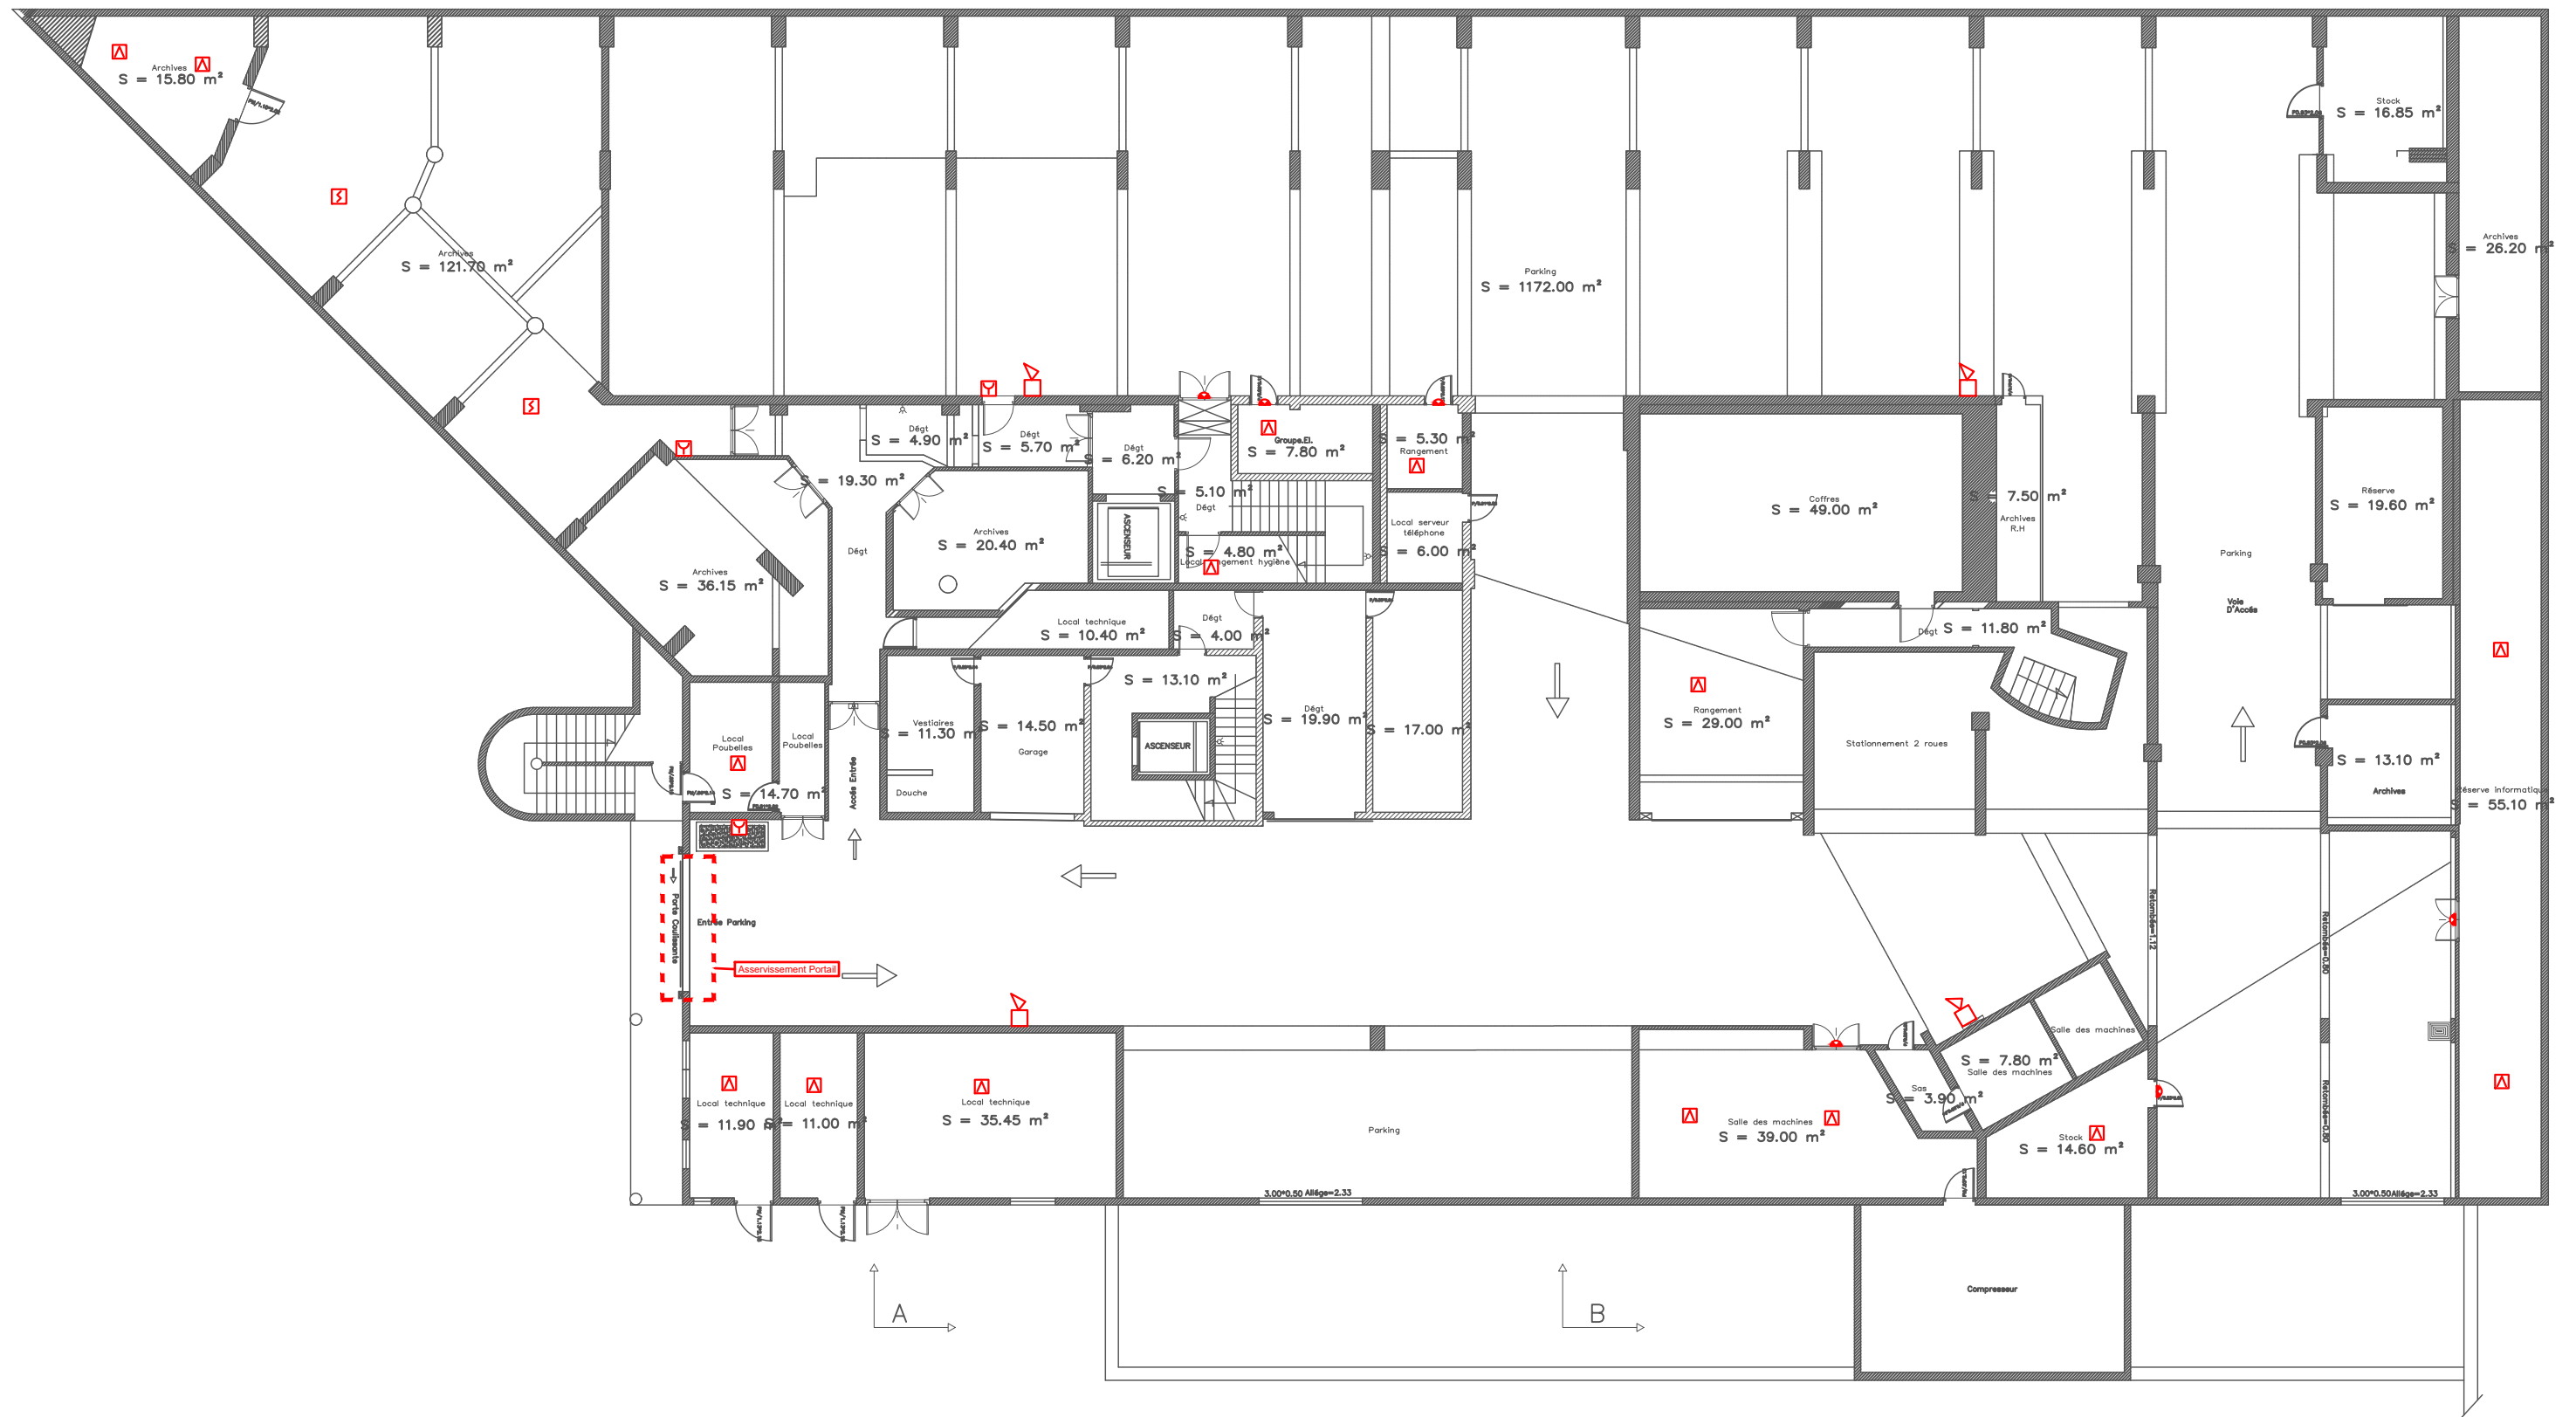

CSSICONSULT
12, rue Moka
97419 LA POSSESSION
Tél : 0692 232 232
Thierry.b@cssiconsult.re

DRFIP SAINT DENIS

PLAN EXISTANT - Niveau Sous Sol

Affaire N° : 2025 - 07

N° Plan : SSI 01

Date : JUIN 2025

Phase :	DCE
---------	-----

Indice :	0
----------	---

Echelle :	Folio
-----------	-------


1



CSSICONSULT
12, rue Moka
97419 LA POSSESSION
Tél : 0692 232 232
Thierry.b@cssiconsult.re

DRFIP SAINT DENIS
PLAN EXISTANT - Niveau Rdc

Affaire N° :	2025 - 07	N° Plan :	SSI 01
Date :	JUIN 2025	Phase :	DCE
Indice :	0	Echelle :	-
		Folio :	2

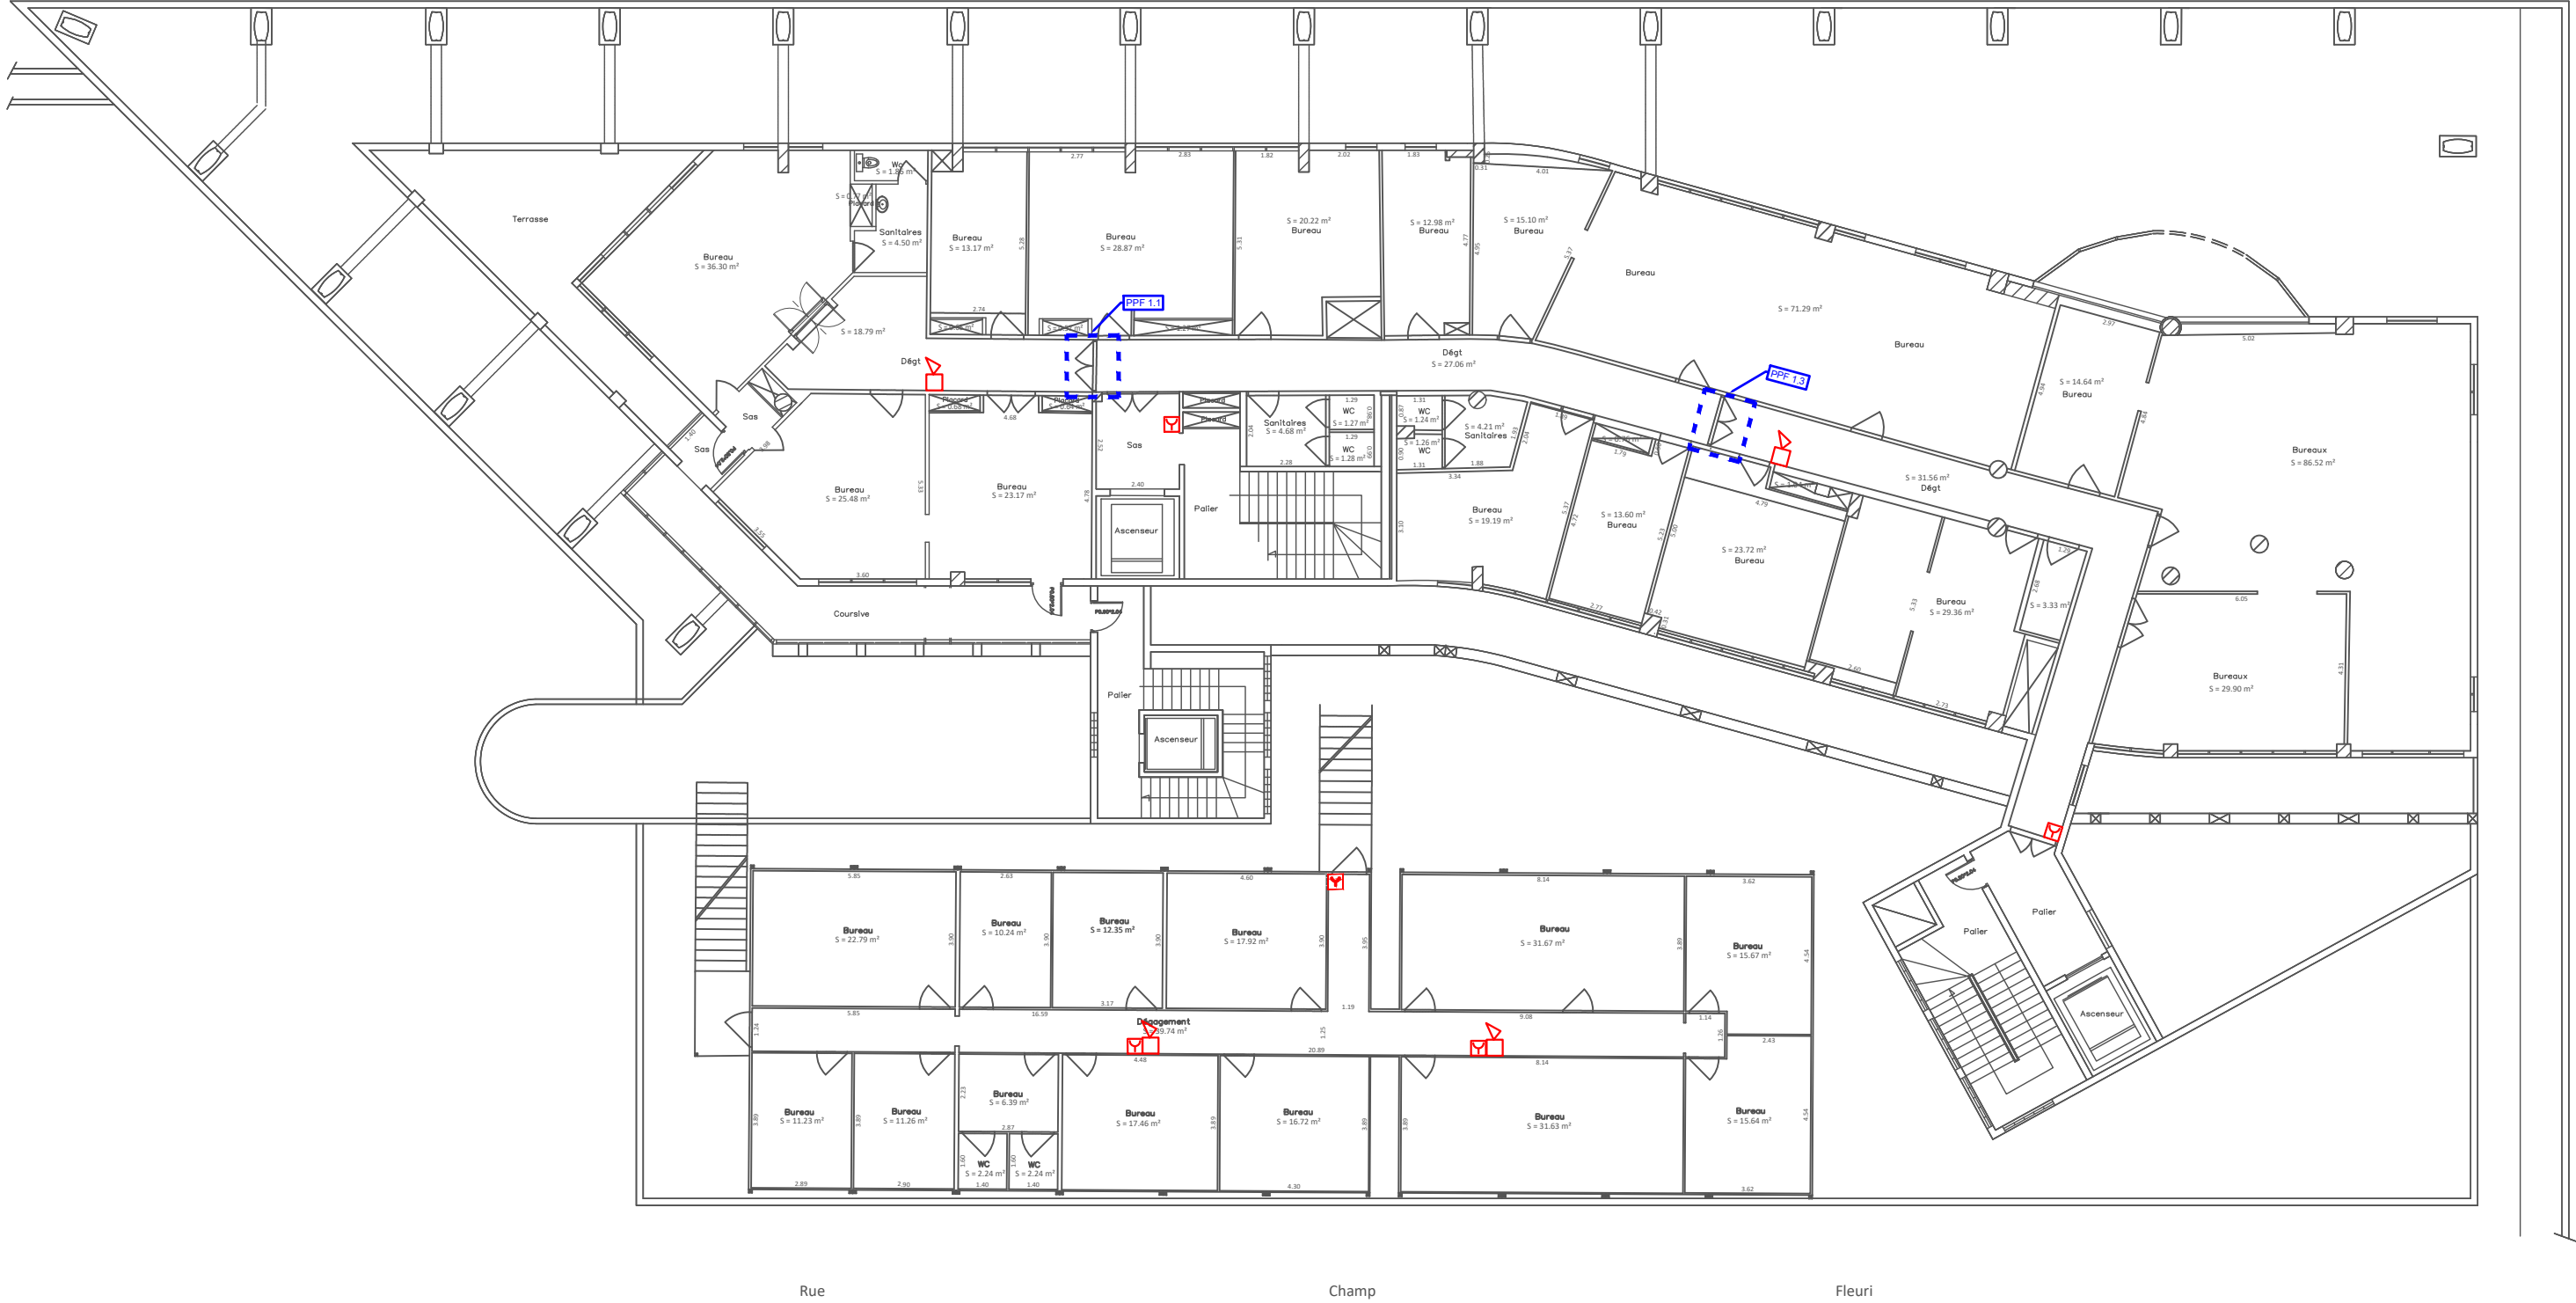

CSSICONSULT
12, rue Moka
97419 LA POSSESSION
Tél : 0692 232 232
Thierry.b@cssiconsult.re

DRFIP SAINT DENIS
PLAN EXISTANT - Niveau 1er Etage

Affaire N° :	2025 - 07	N° Plan :	SSI 01
Date :	JUIN 2025	Phase :	DCE
Indice :	0	Echelle :	-
		Folio :	3




CSSICONSLT
12, rue Moka
97419 LA POSSESSION
Tél : 0692 232 232
Thierry.b@cssiconsult.re

DRFIP SAINT DENIS

PLAN EXISTANT - Niveau 2ème Etage

Affaire N° :	2025 - 07	N° Plan :	SSI 01
Date :	JUIN 2025	Phase :	DCE
Indice :	0	Echelle :	-
		Folio :	4

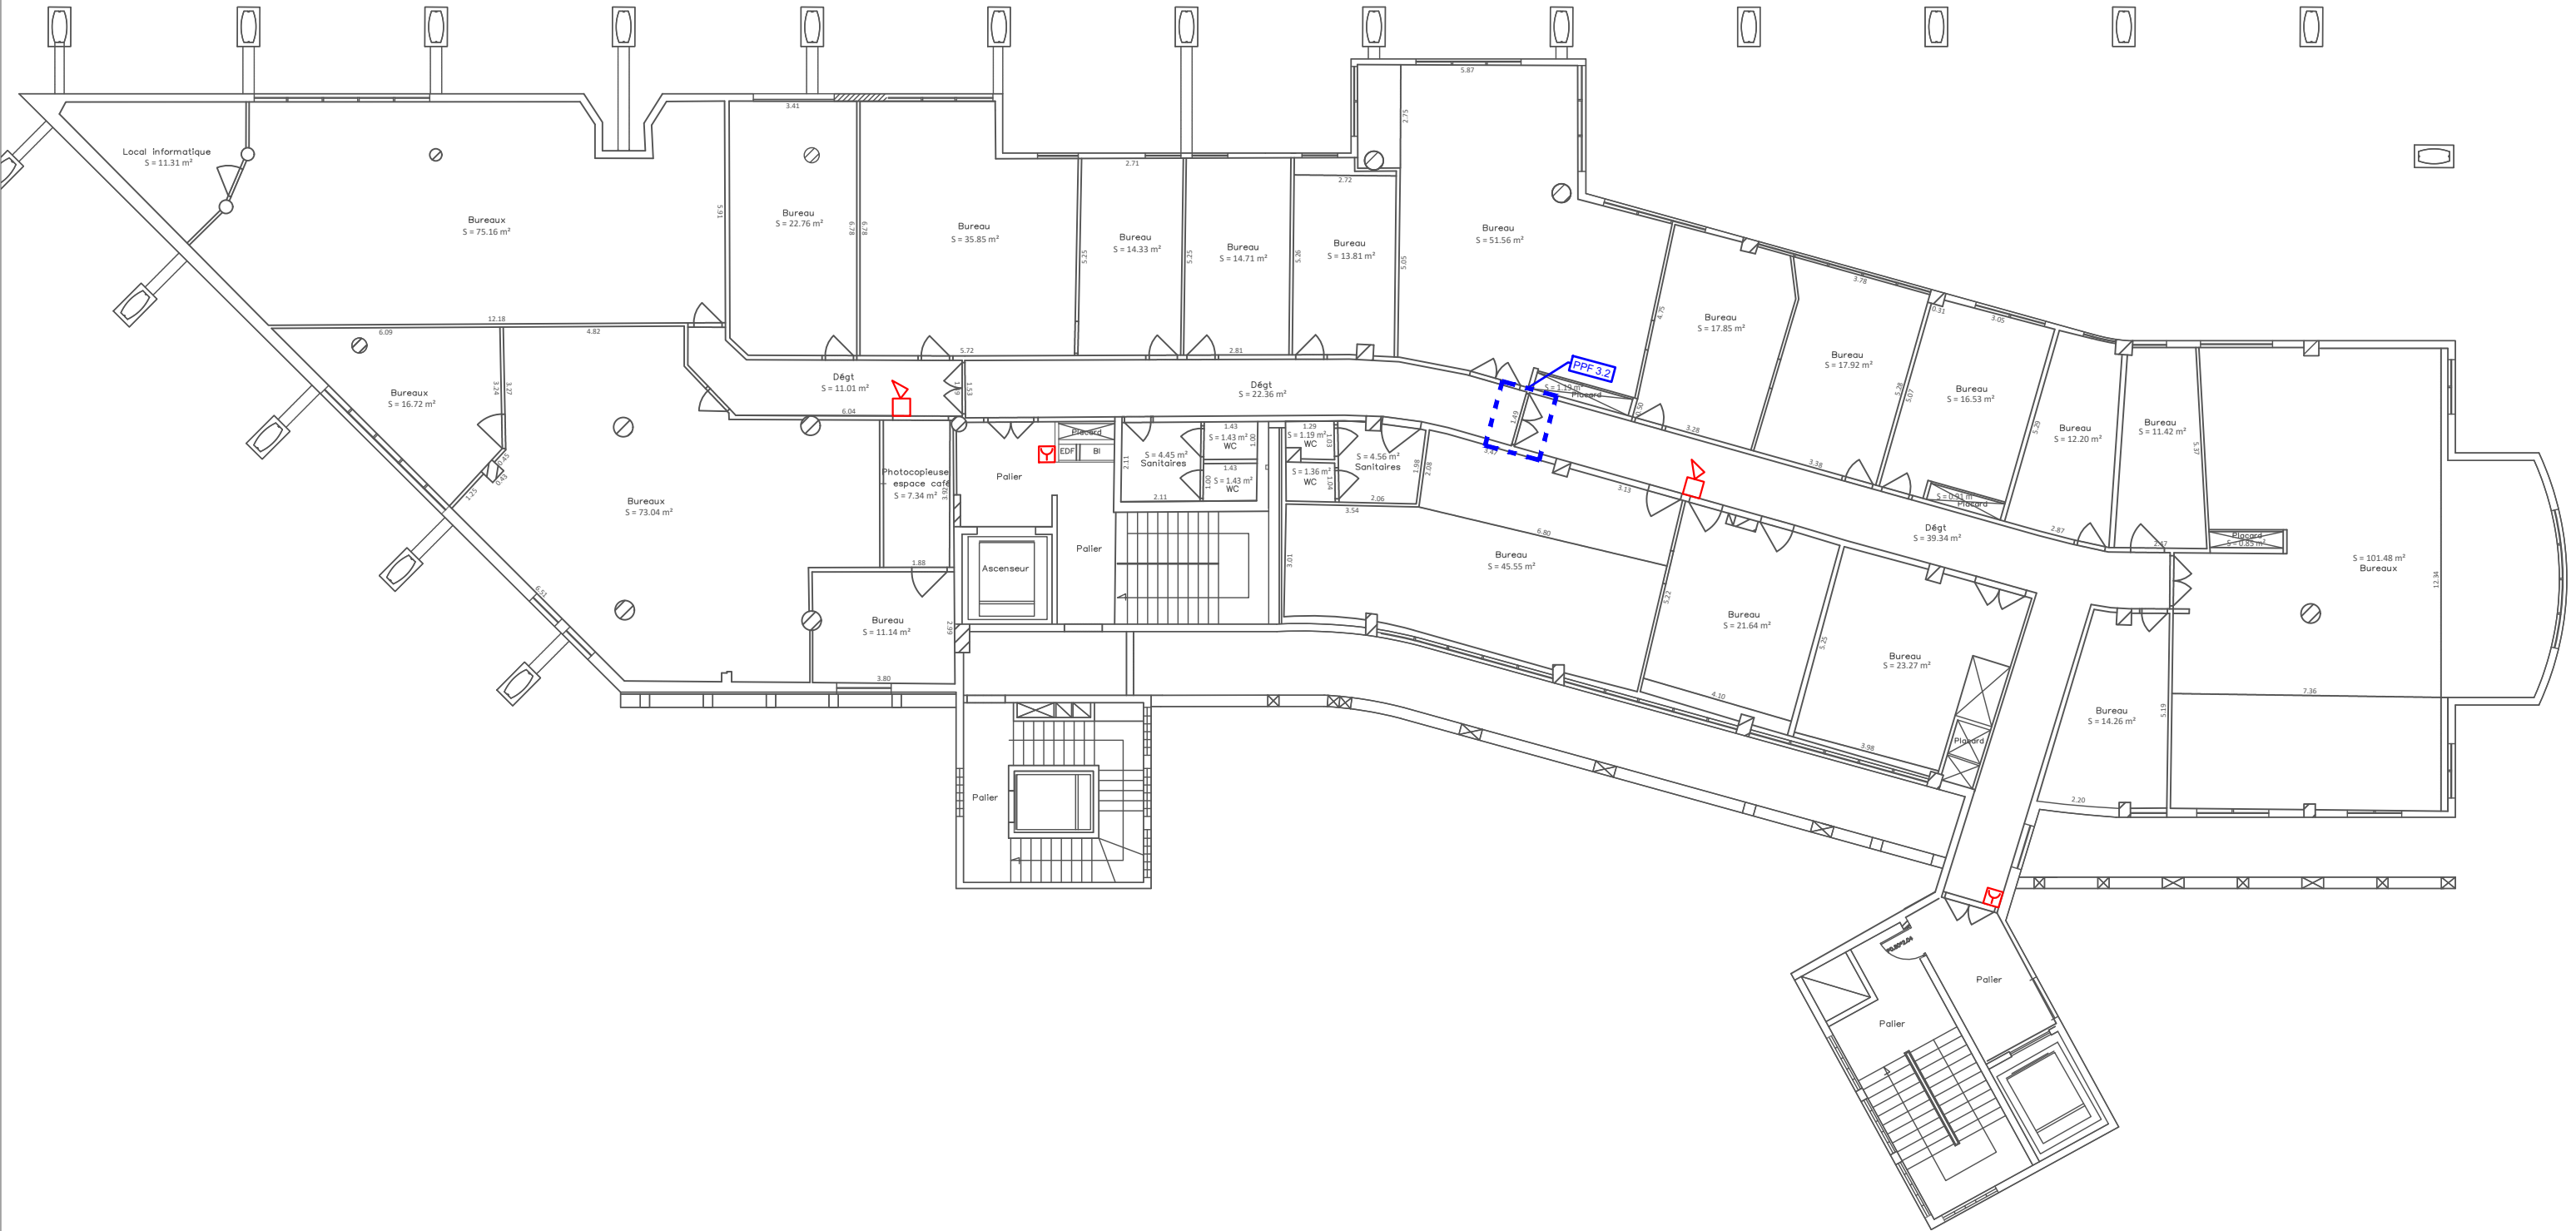

Rue

Champ

Fleuri



CSSICONSULT
12, rue Moka
97419 LA POSSESSION
Tél : 0692 232 232
Thierry.b@cssiconsult.re


DRFIP SAINT DENIS

PLAN EXISTANT - Niveau 3ème Etage

Affaire N° :	2025 - 07	N° Plan :	SSI 01
Date :	JUIN 2025	Phase :	DCE
Indice :	0	Echelle :	-
		Folio :	5

VUE EN PLAN NIVEAU 4

Echelle 1/50ème

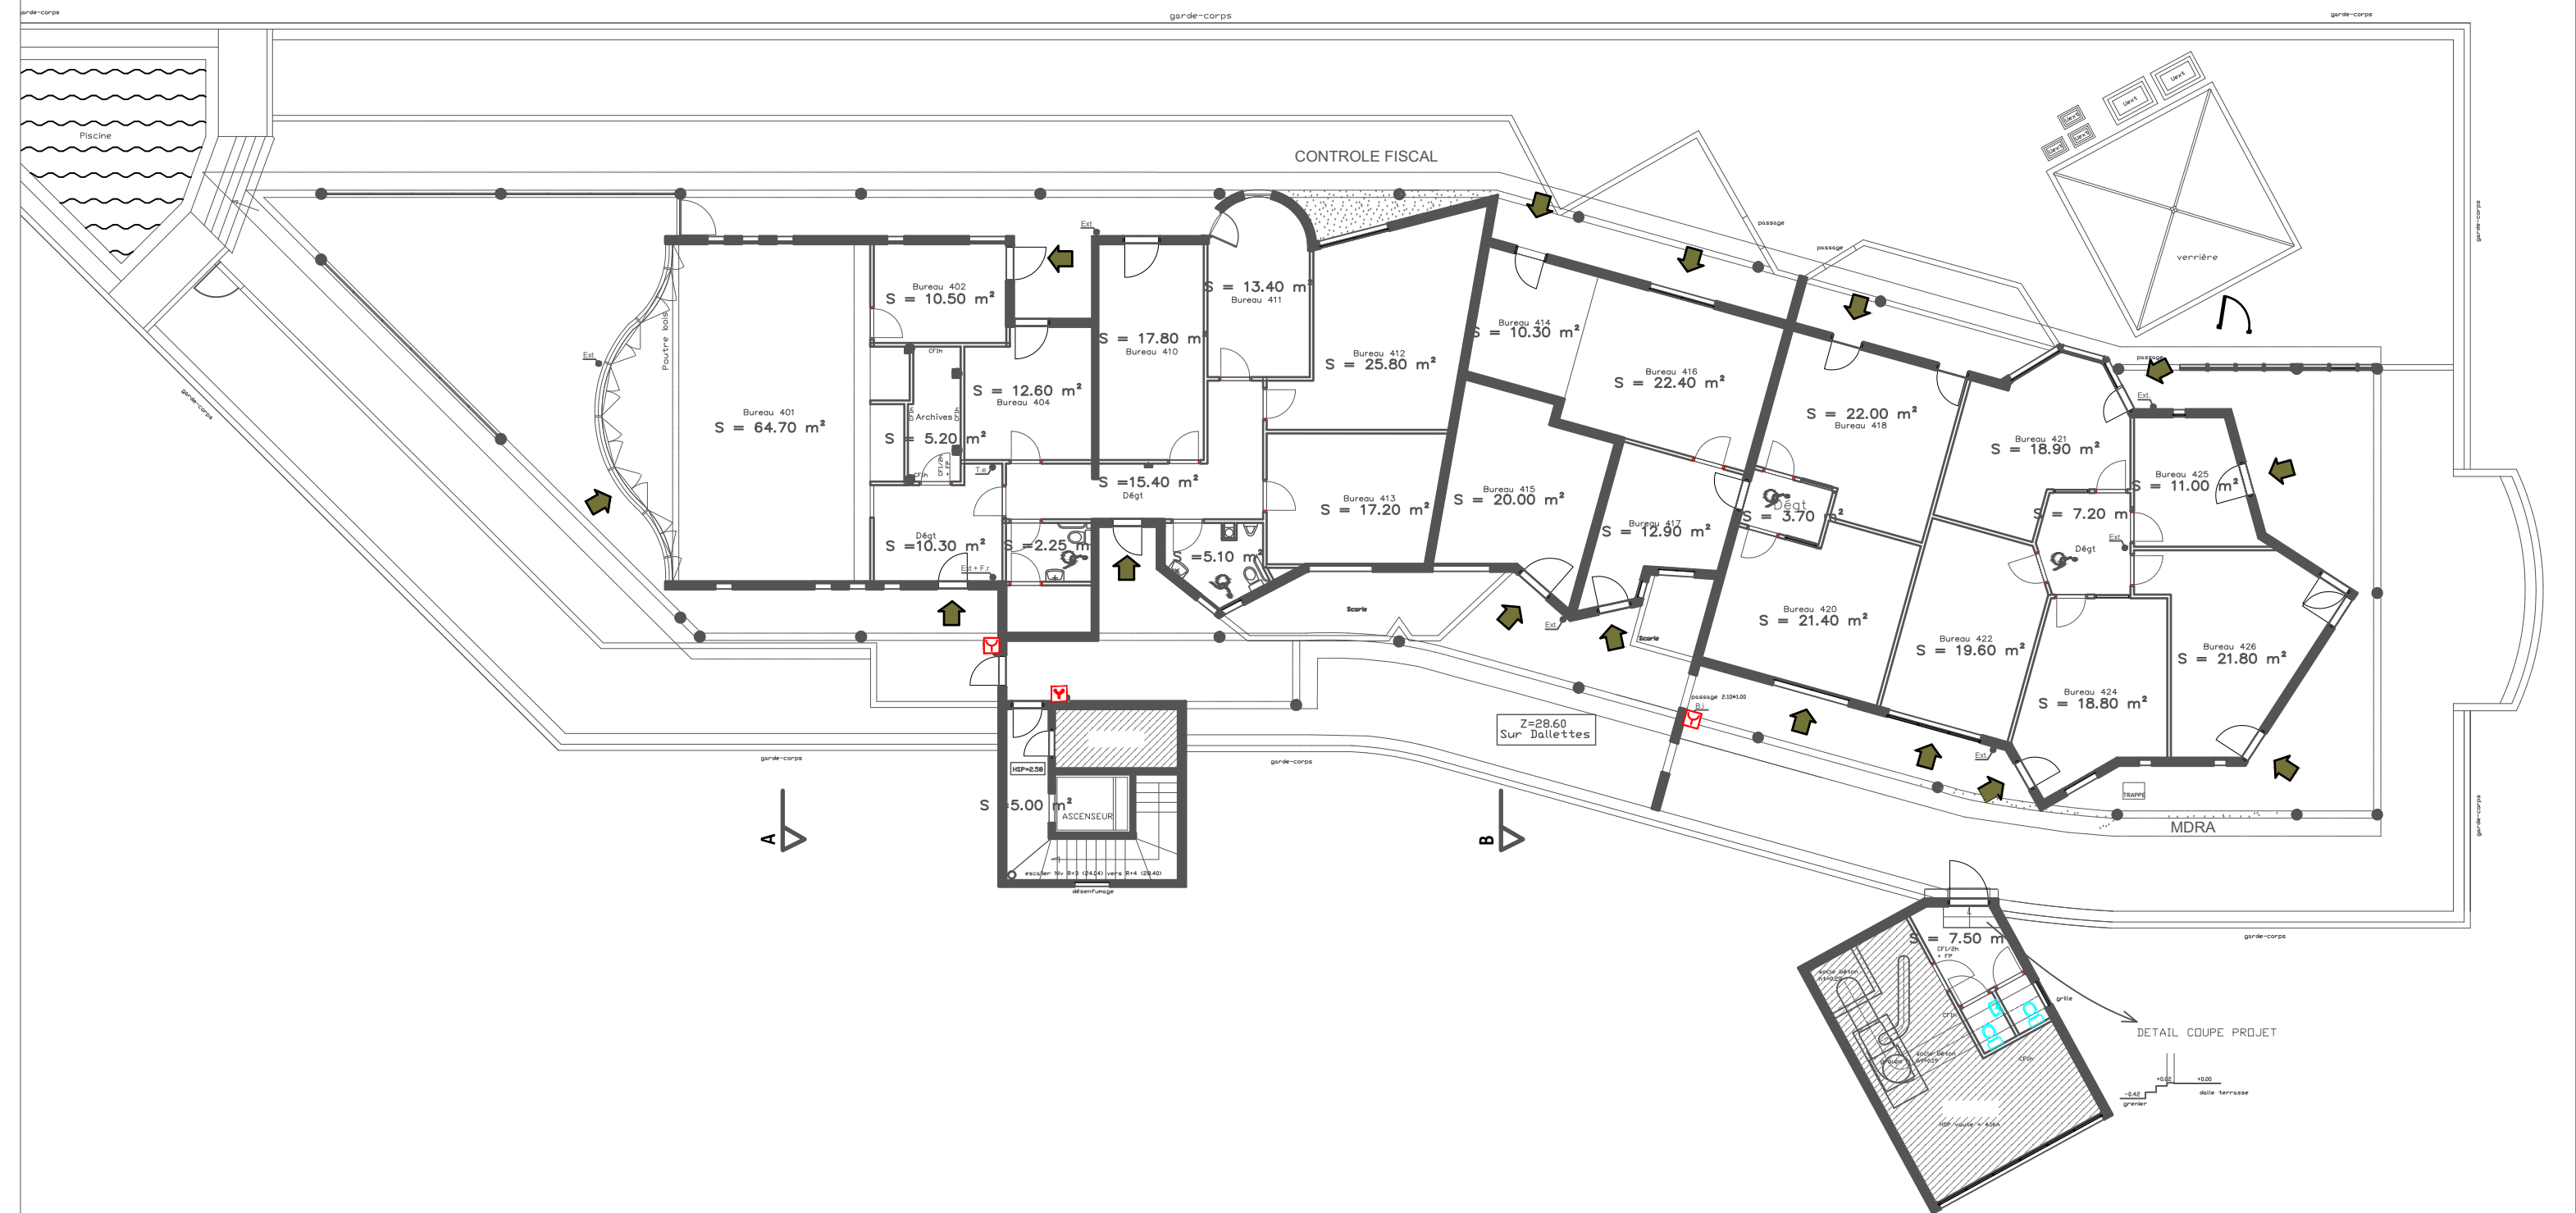

CSSICONSULT
12, rue Moka
97419 LA POSSESSION
Tél : 0692 232 232
Thierry.b@cssiconsult.re

DRFIP SAINT DENIS


PLAN EXISTANT - Niveau 4ème Etage

Affaire N° :	2025 - 07	N° Plan :	SSI 01
Date :	JUIN 2025	Phase :	DCE
Indice :	0	Echelle :	-
		Folio :	6

ZA1

ZC1

VUE EN PLAN SOUS SOL

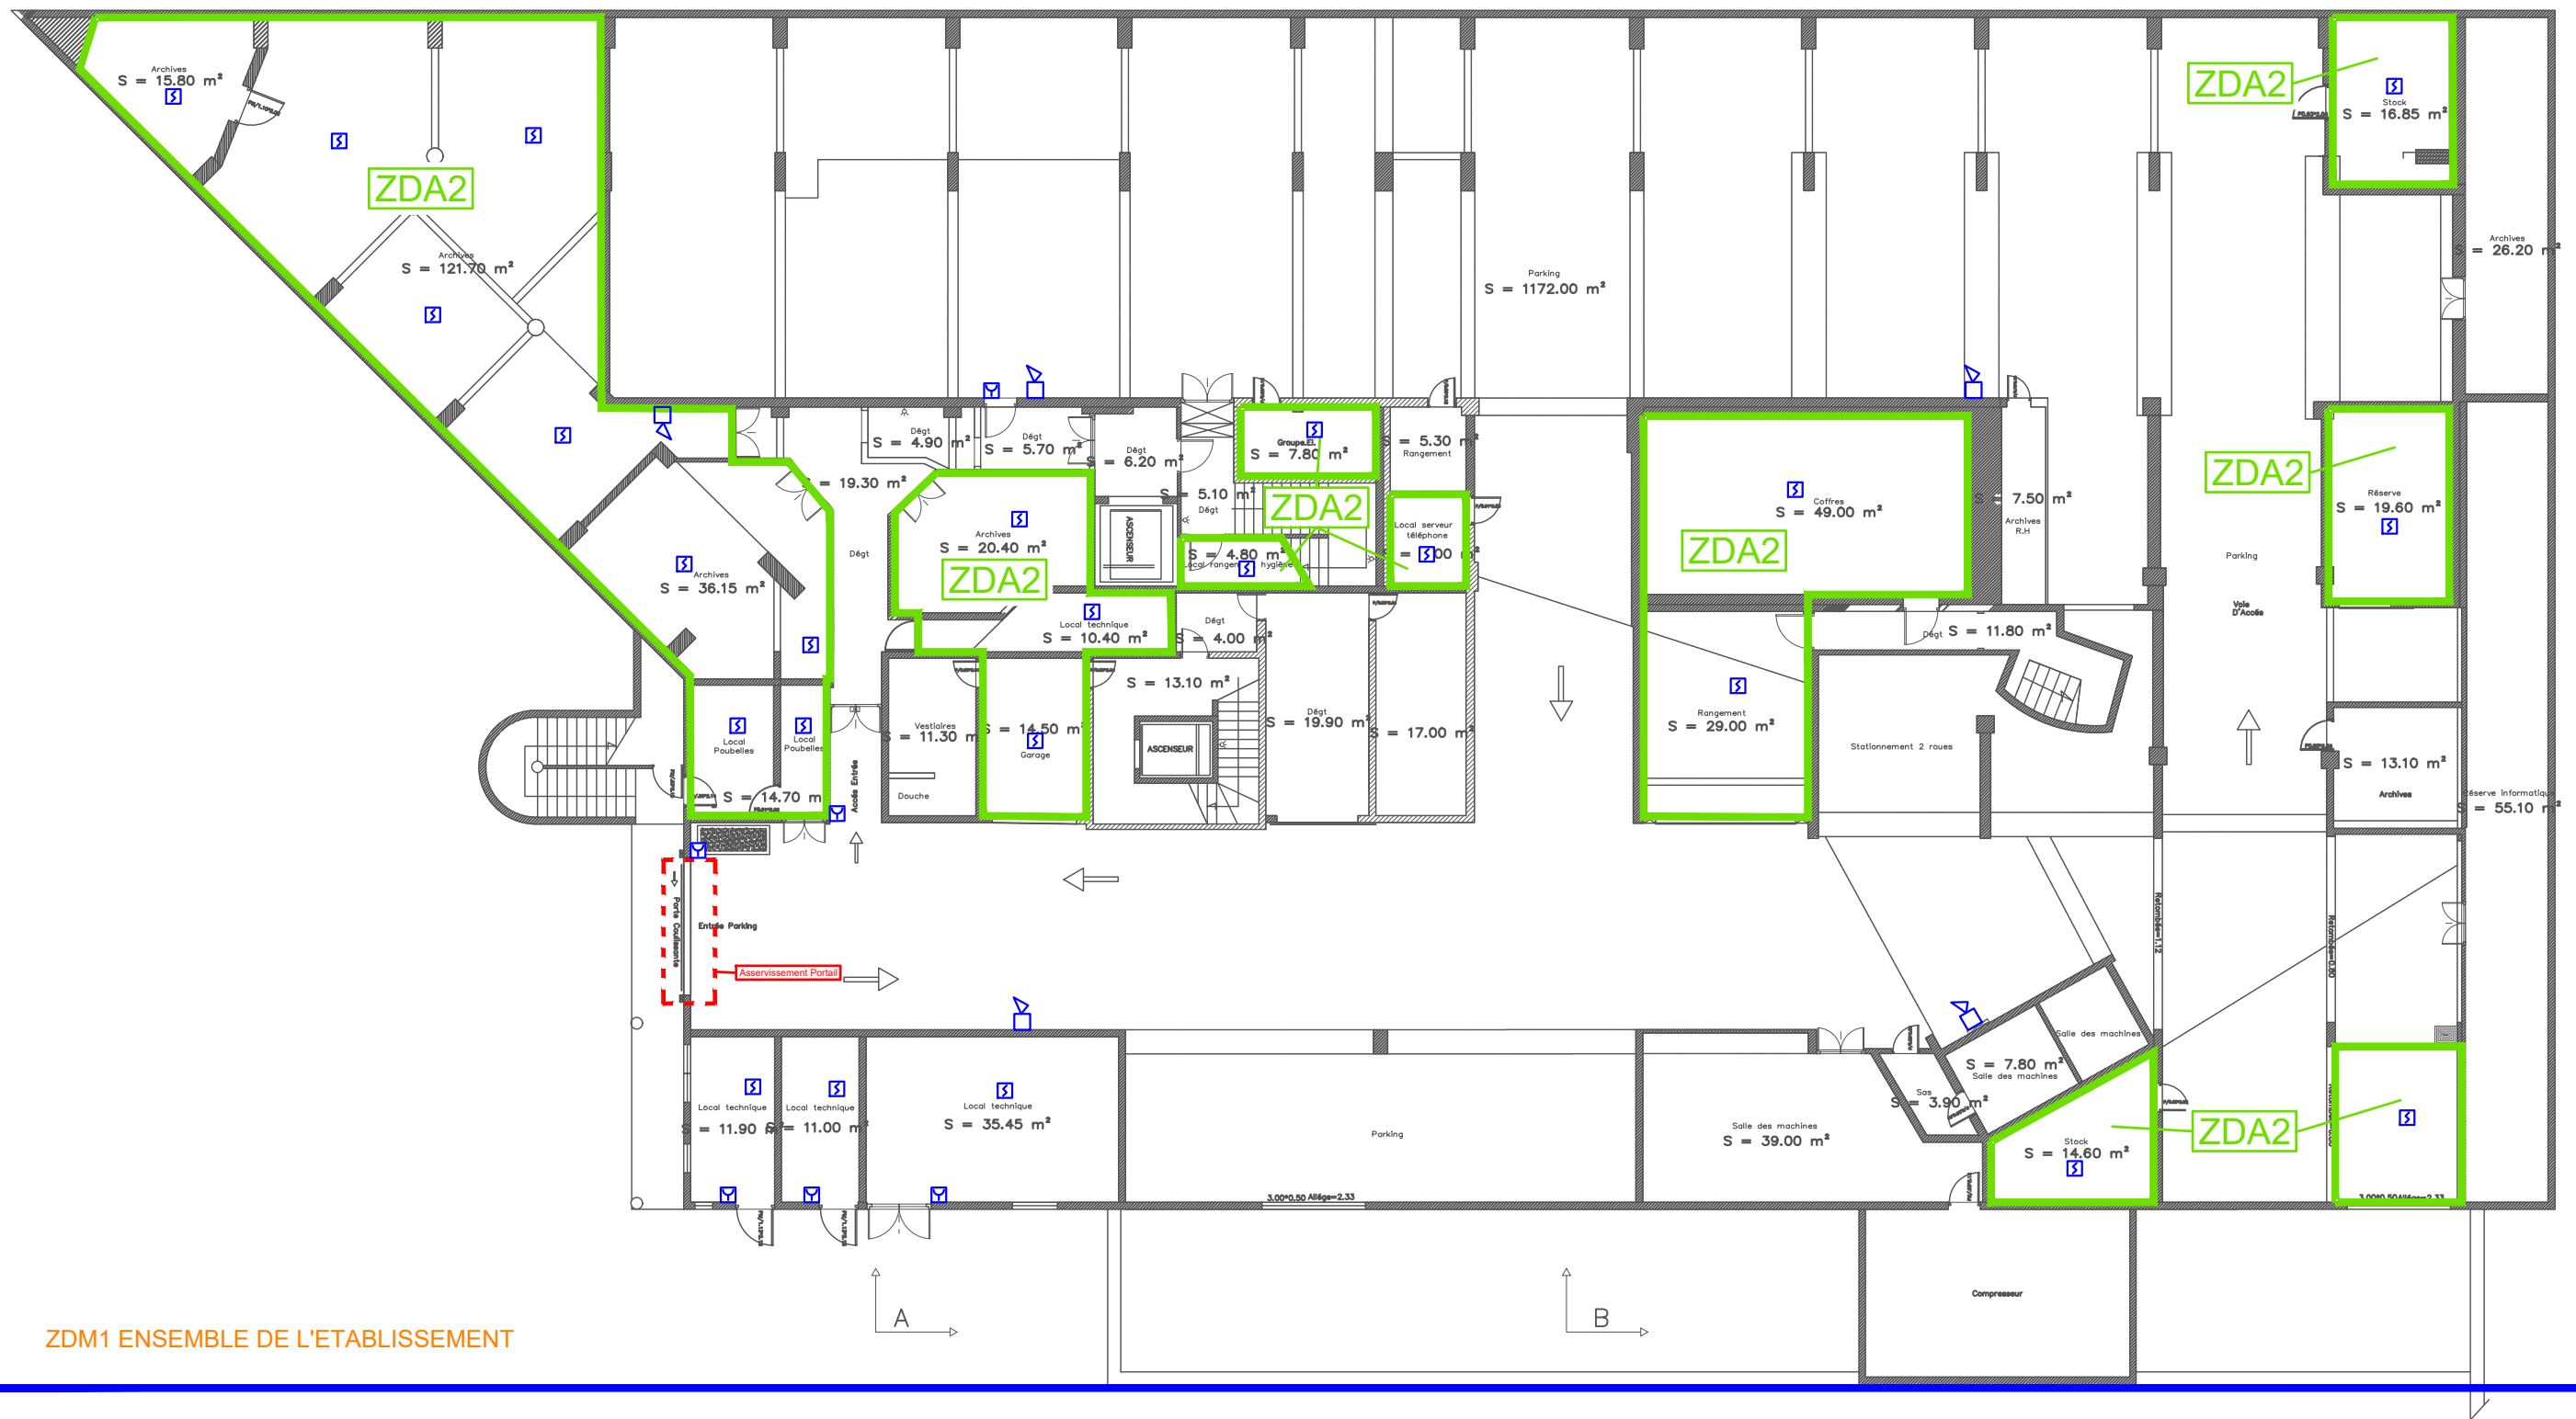Echelle 1/50^{ème}

ZDM1 ENSEMBLE DE L'ETABLISSEMENT



CSSICONSULT
12, rue Moka
97419 LA POSSESSION
Tél : 0692 232 232
Thierry.b@cssiconsult.re

DRFIP SAINT DENIS

PLAN PROJET ET ZONING - Niveau Sous Sol

Affaire N° :	2025 - 07	N° Plan :	SSI 01
Date :	JUIN 2025	Phase :	DCE
Indice :	0	Echelle :	-
		Folio :	7

ZA1

ZC1

ZDA3

ZDM1 ENSEMBLE DE L'ETABLISSEMENT



CSSICONSULT
12, rue Moka
97419 LA POSSESSION
Tél : 0692 232 232
Thierry.b@cssiconsult.re


DRFIP SAINT DENIS

PLAN PROJET ET ZONING - Niveau Rdc

Affaire N° :	2025 - 07	N° Plan :	SSI 01
Date :	JUIN 2025	Phase :	DCE
Indice :	0	Echelle :	-
		Folio :	8

ZA1

ZC1

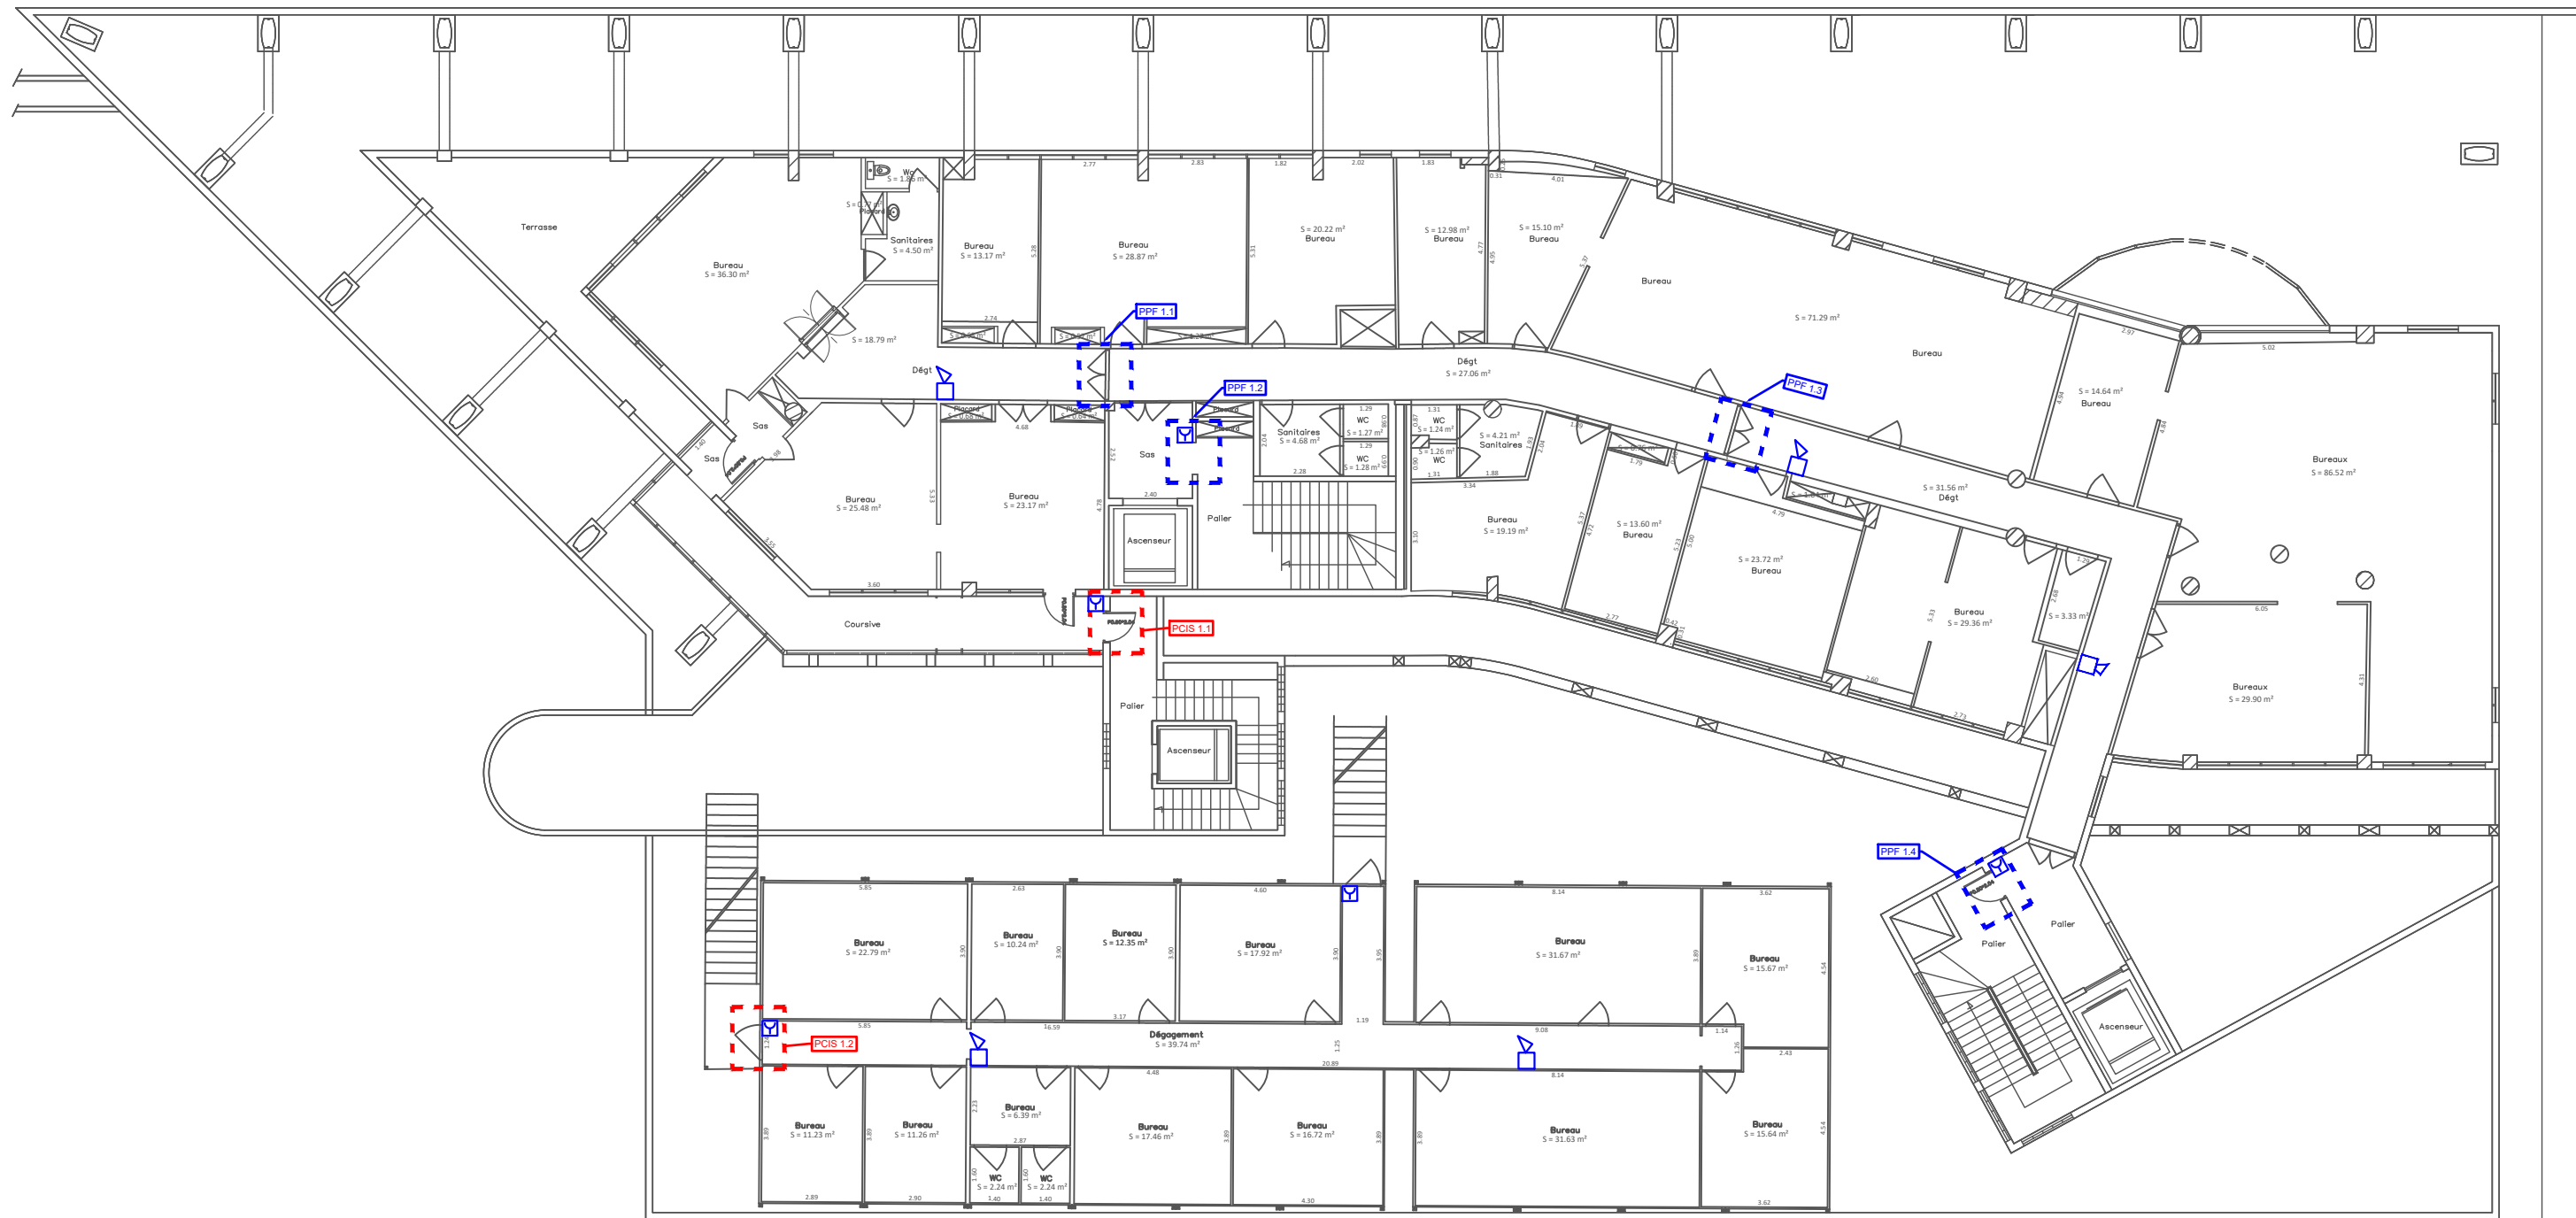

ZDM1 ENSEMBLE DE L'ETABLISSEMENT

Rue

Champ

Fleuri



CSSICONSULT
12, rue Moka
97419 LA POSSESSION
Tél : 0692 232 232
Thierry.b@cssiconsult.re

DRFIP SAINT DENIS

PLAN PROJET ET ZONING - Niveau 1er Etage

Affaire N° :	2025 - 07	N° Plan :	SSI 01
Date :	JUIN 2025	Phase :	DCE
Indice :	0	Echelle :	-
		Folio :	9

ZA1

ZC1

ZDM1 ENSEMBLE DE L'ETABLISSEMENT

Rue

Champ

Fleuri




CSSICONSULT
12, rue Moka
97419 LA POSSESSION
Tél : 0692 232 232
Thierry.b@cssiconsult.re

DRFIP SAINT DENIS

PLAN PROJET ET ZONING - Niveau 2ème Etage

Affaire N° :	2025 - 07	N° Plan :	SSI 01
Date :	JUIN 2025	Phase :	DCE
Indice :	0	Echelle :	-
		Folio :	10

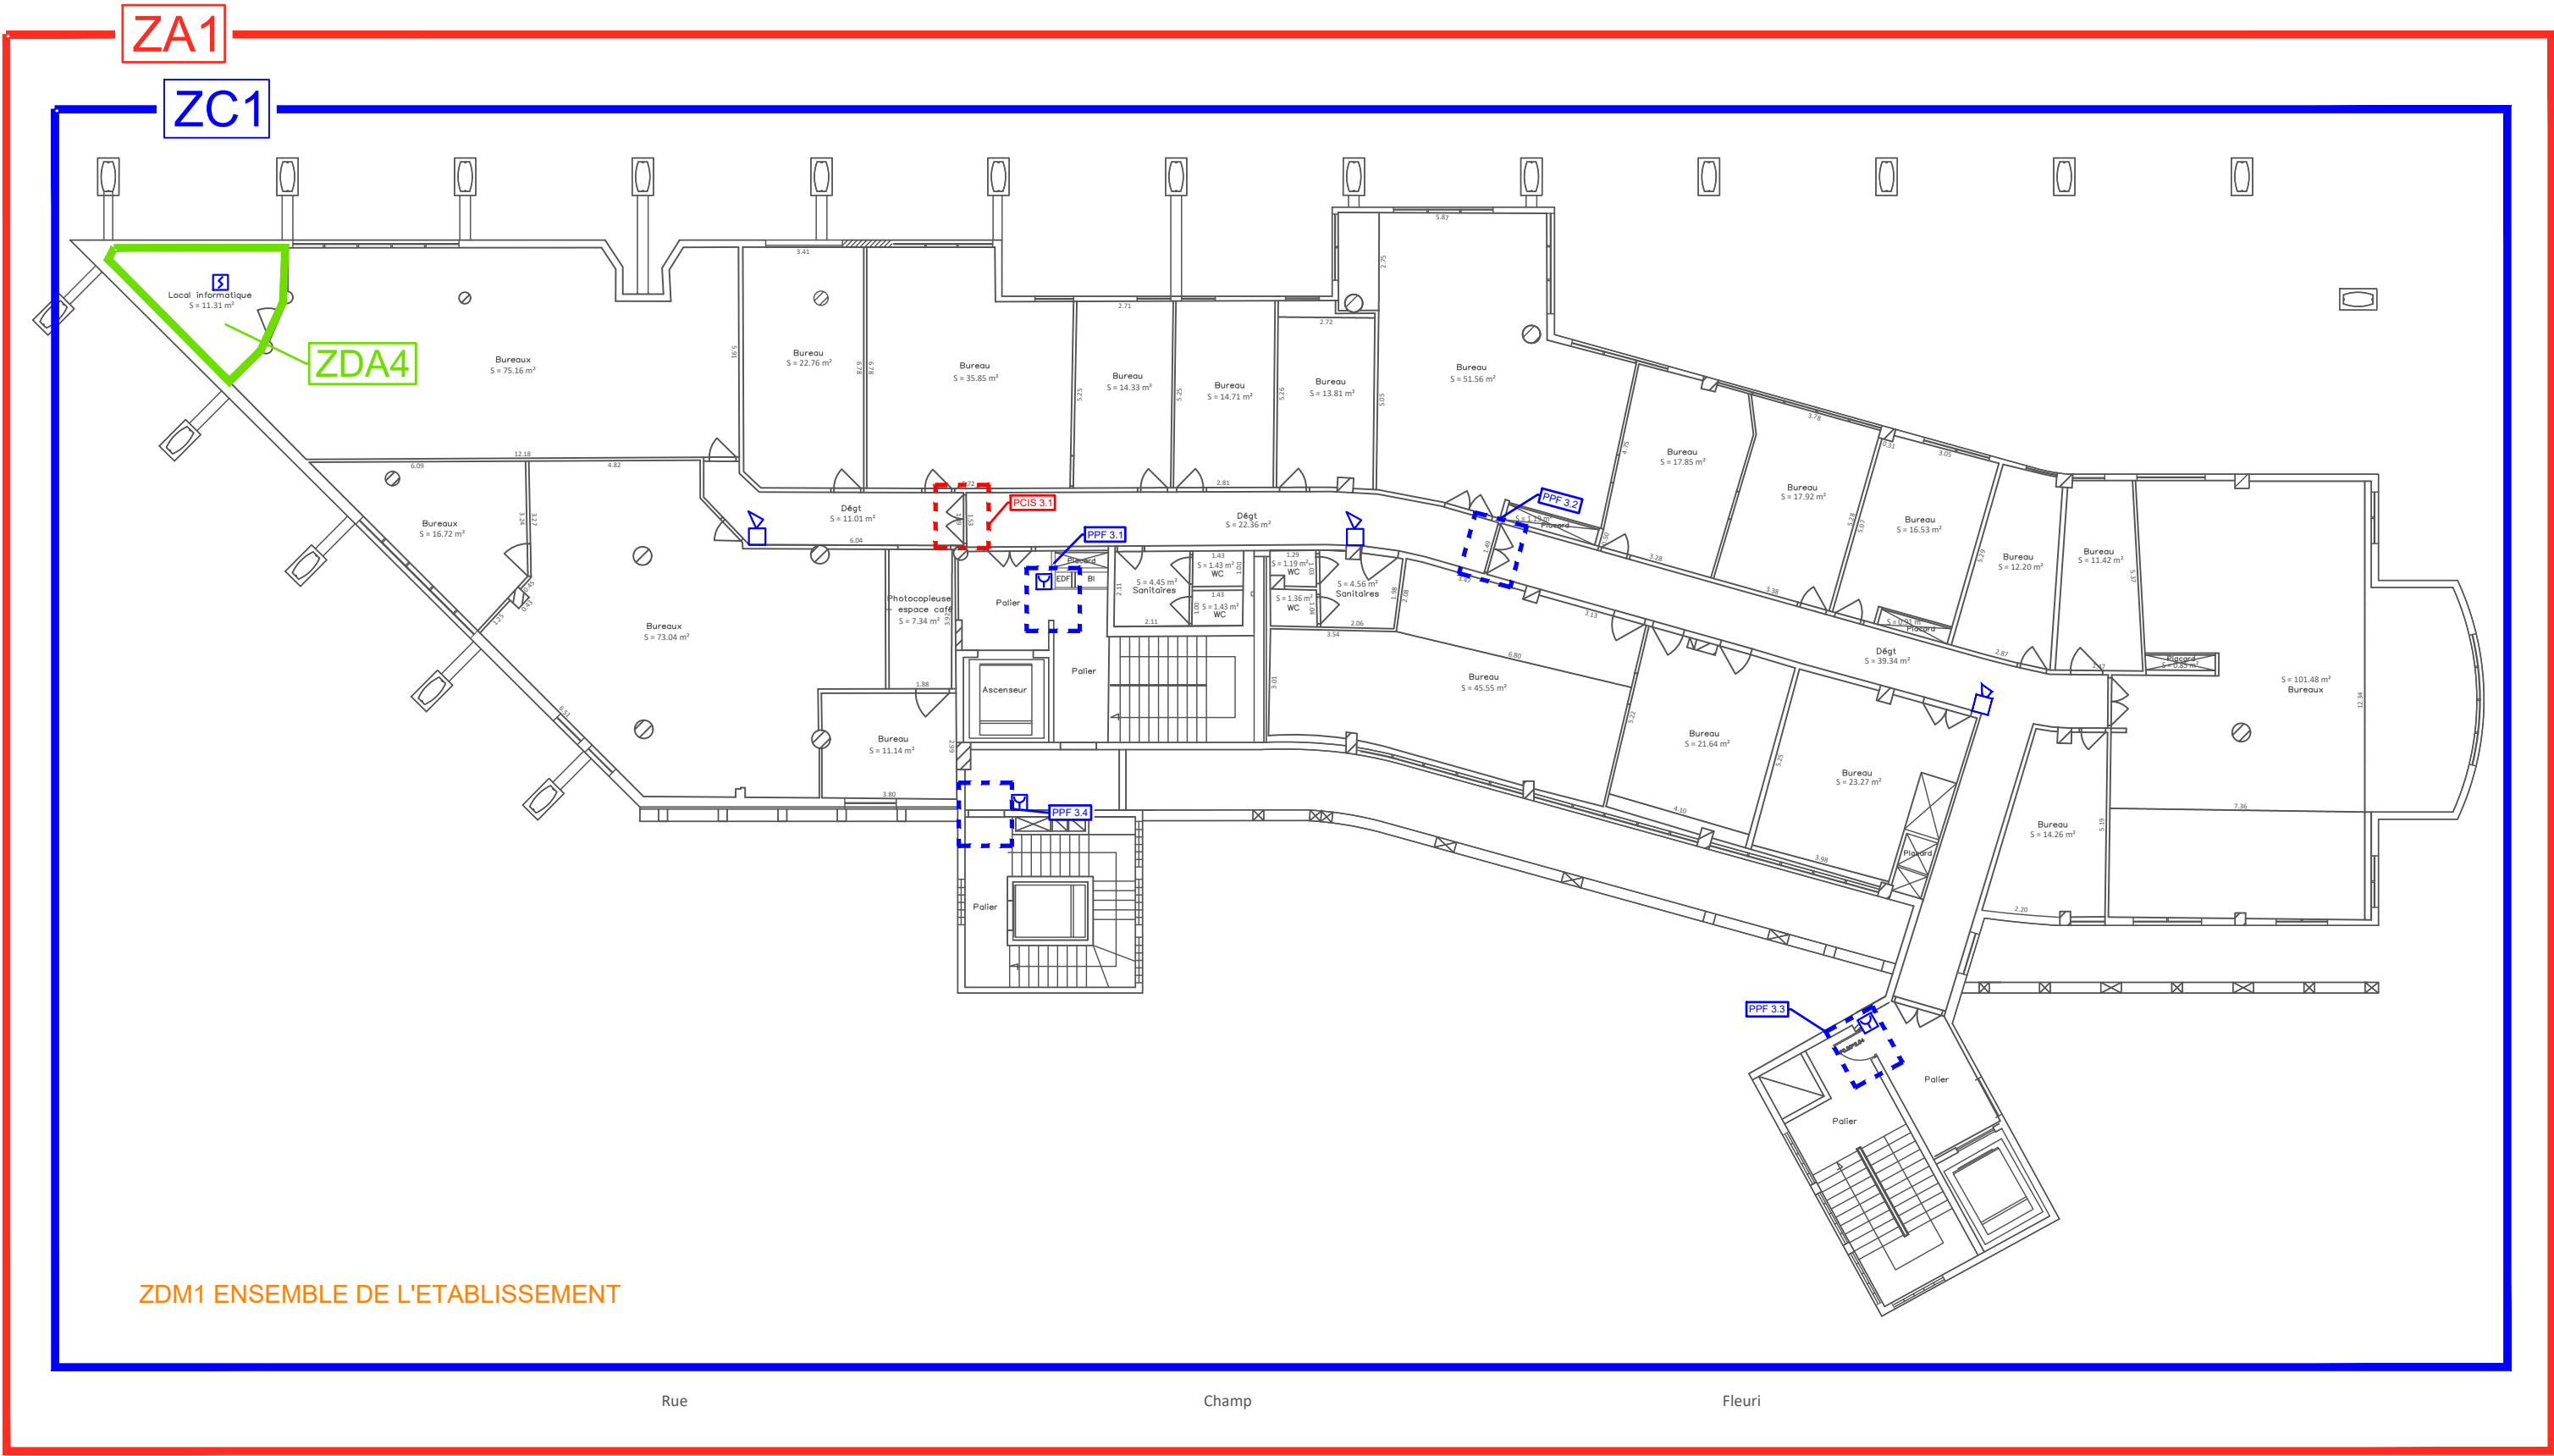

CSSICONSULT
12, rue Moka
97419 LA POSSESSION
Tél : 0692 232 232
Thierry.b@cssiconsult.re

DRFIP SAINT DENIS

PLAN PROJET ET ZONING - Niveau 3ème Etage


Affaire N° :	2025 - 07	N° Plan :	SSI 01
Date :	JUIN 2025	Phase :	DCE
Indice :	0	Echelle :	-
		Folio :	11

ZA1

ZC1

VUE EN PLAN NIVEAU 4

Echelle 1/50ème

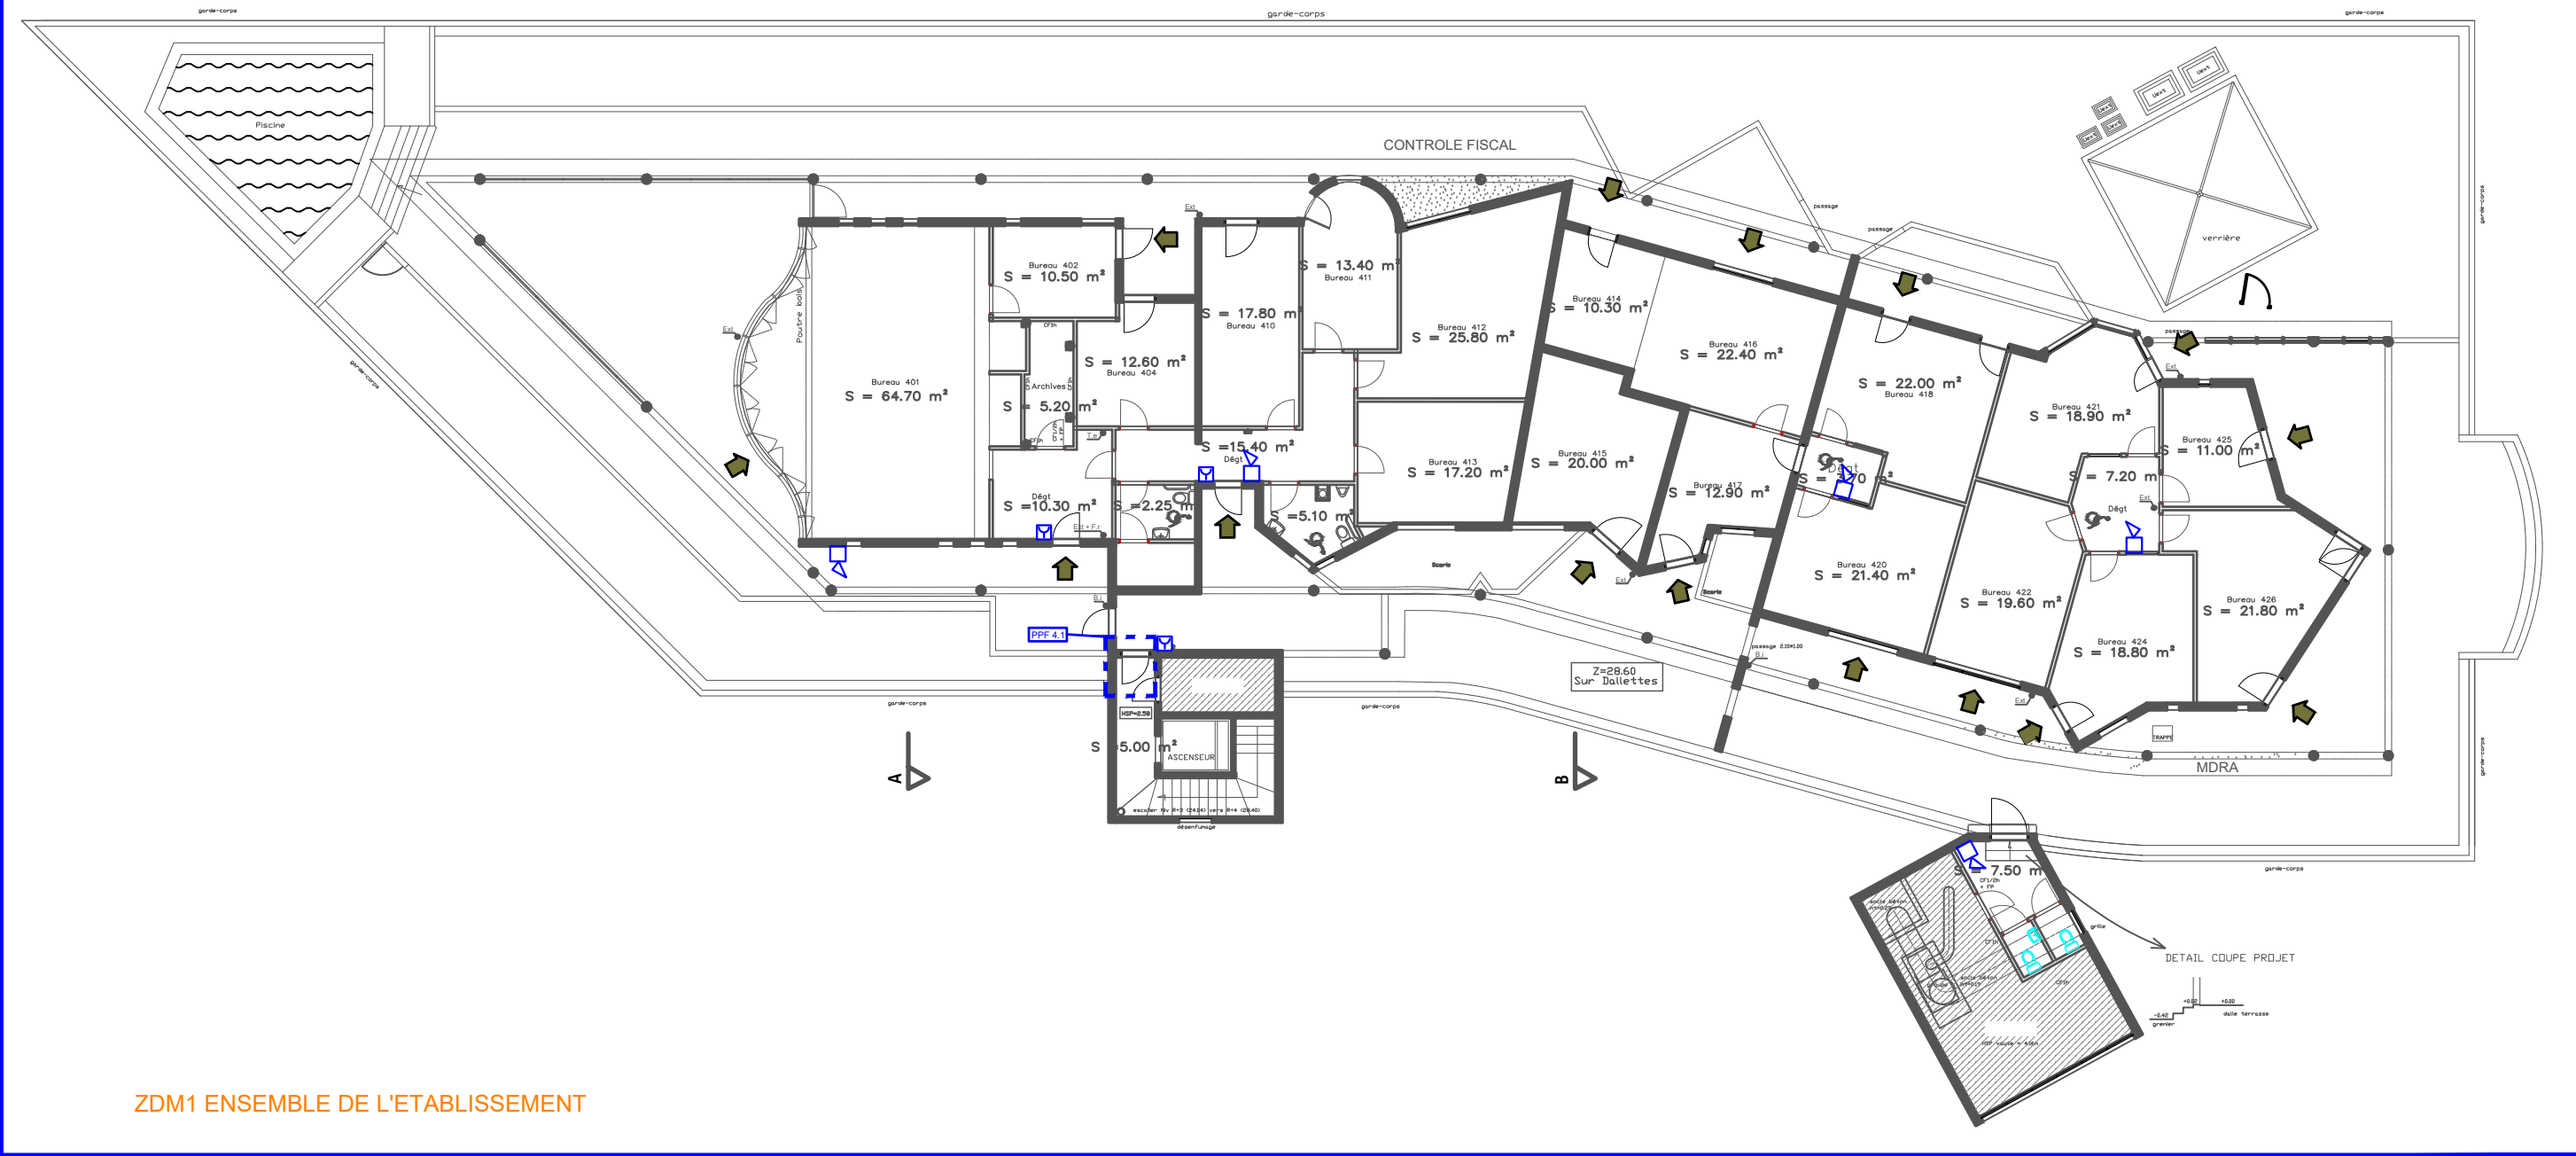

ZDM1 ENSEMBLE DE L'ETABLISSEMENT



CSSICONSULT
12, rue Moka
97419 LA POSSESSION
Tél : 0692 232 232
Thierry.b@cssiconsult.re

DRFIP SAINT DENIS

PLAN PROJET ET ZONING - Niveau 4ème Etage

Affaire N° :	2025 - 07	N° Plan :	SSI 01
Date :	JUIN 2025	Phase :	DCE
Indice :	0	Echelle :	-
		Folio :	12