

CENTRE HOSPITALIER DE SAINT-ESPRIT
REHABILITATION DU BATIMENT MEDECINE



97270 Saint-Esprit - Martinique



Tél. 05 96 73 90 52 - secretariat@techia.pro




Tél. : 06 20 44 96 24

PROJET



PLANS ARCHITECTE

DIAG AVP PRO ACT EXE AOR 3. A

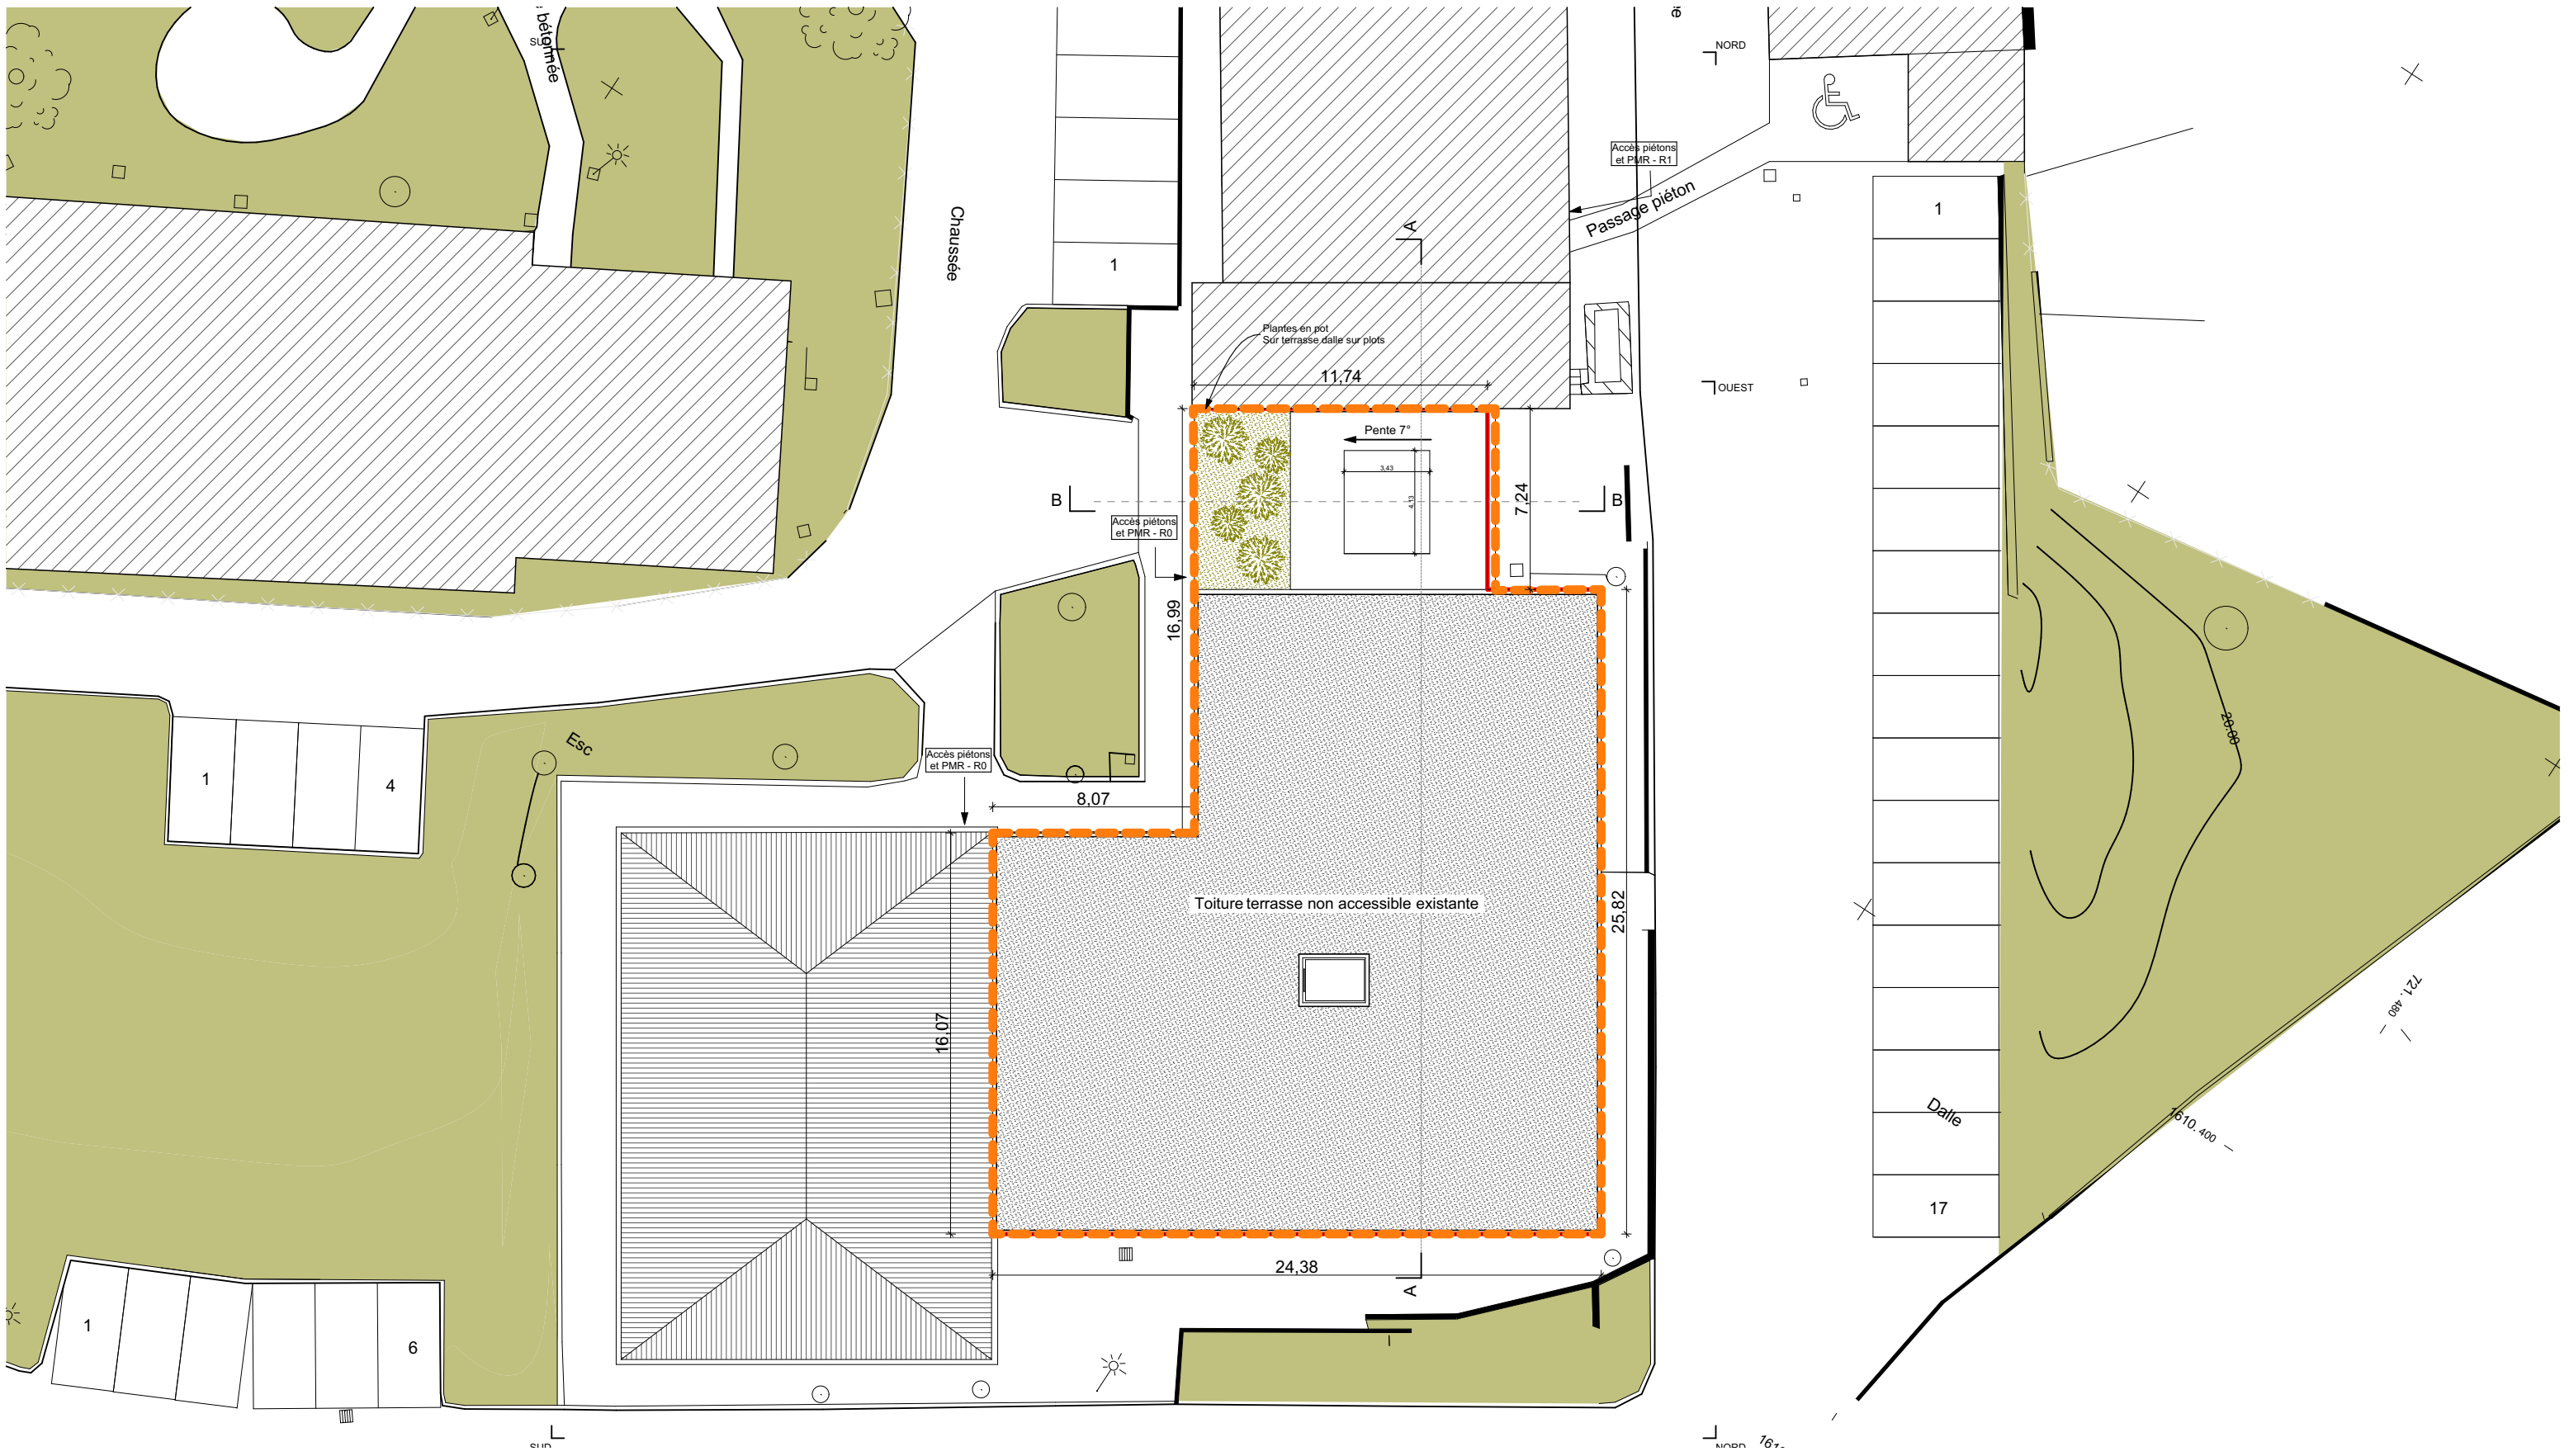[illegible]



----- P rim tre de projet

R�habilitation du centre hospitalier du Saint Esprit et cr�ation d'une pergola	adresse du projet		code postal	r�f cadastrales	ma�tre d'ouvrage 	ma�trise d'oeuvre		phase	00	type	format	�chelle
	Quartier Choisy		97 270	0A 301		 LAURIANNE SAFFACHE ARCHITECTE SELASU		PRO		plans projet	A3	1:250
	ville Saint Esprit			zone PLU UPr		B�t. O- Av. Salvador ALLENDE- Dillon 97200 FORT-DE-FRANCE T�l. : 0536 73 77 38		indice A		d�signation de la pi�ce Plan de masse g�n�ral		date 27/11/2024



Réhabilitation du centre
hospitalier du Saint
Esprit et création d'une
pergola

adresse du projet
Quartier Choisy

code postal
97 270
ville
Saint Esprit

réf cadastrales
0A 301
zone PLU
UPr



maîtrise d'oeuvre

TECHNOPÔLE
Ingénierie & Agences

Bât. O - Av. Salvador
ALLENDE - Dillon
97200 FORT-DE-FRANCE
Tél. : 0536 73 77 38

Laurianne Saffache
Architecte
SELASU
SIRET 95283196400012
Port. : 06 20 44 96 24
lau.saffache@gmail.com


phase
PRO
indice
A

01

type
plans projet
désignation de la pièce
RDC

format
A3

échelle
1:150
date
27/11/2024

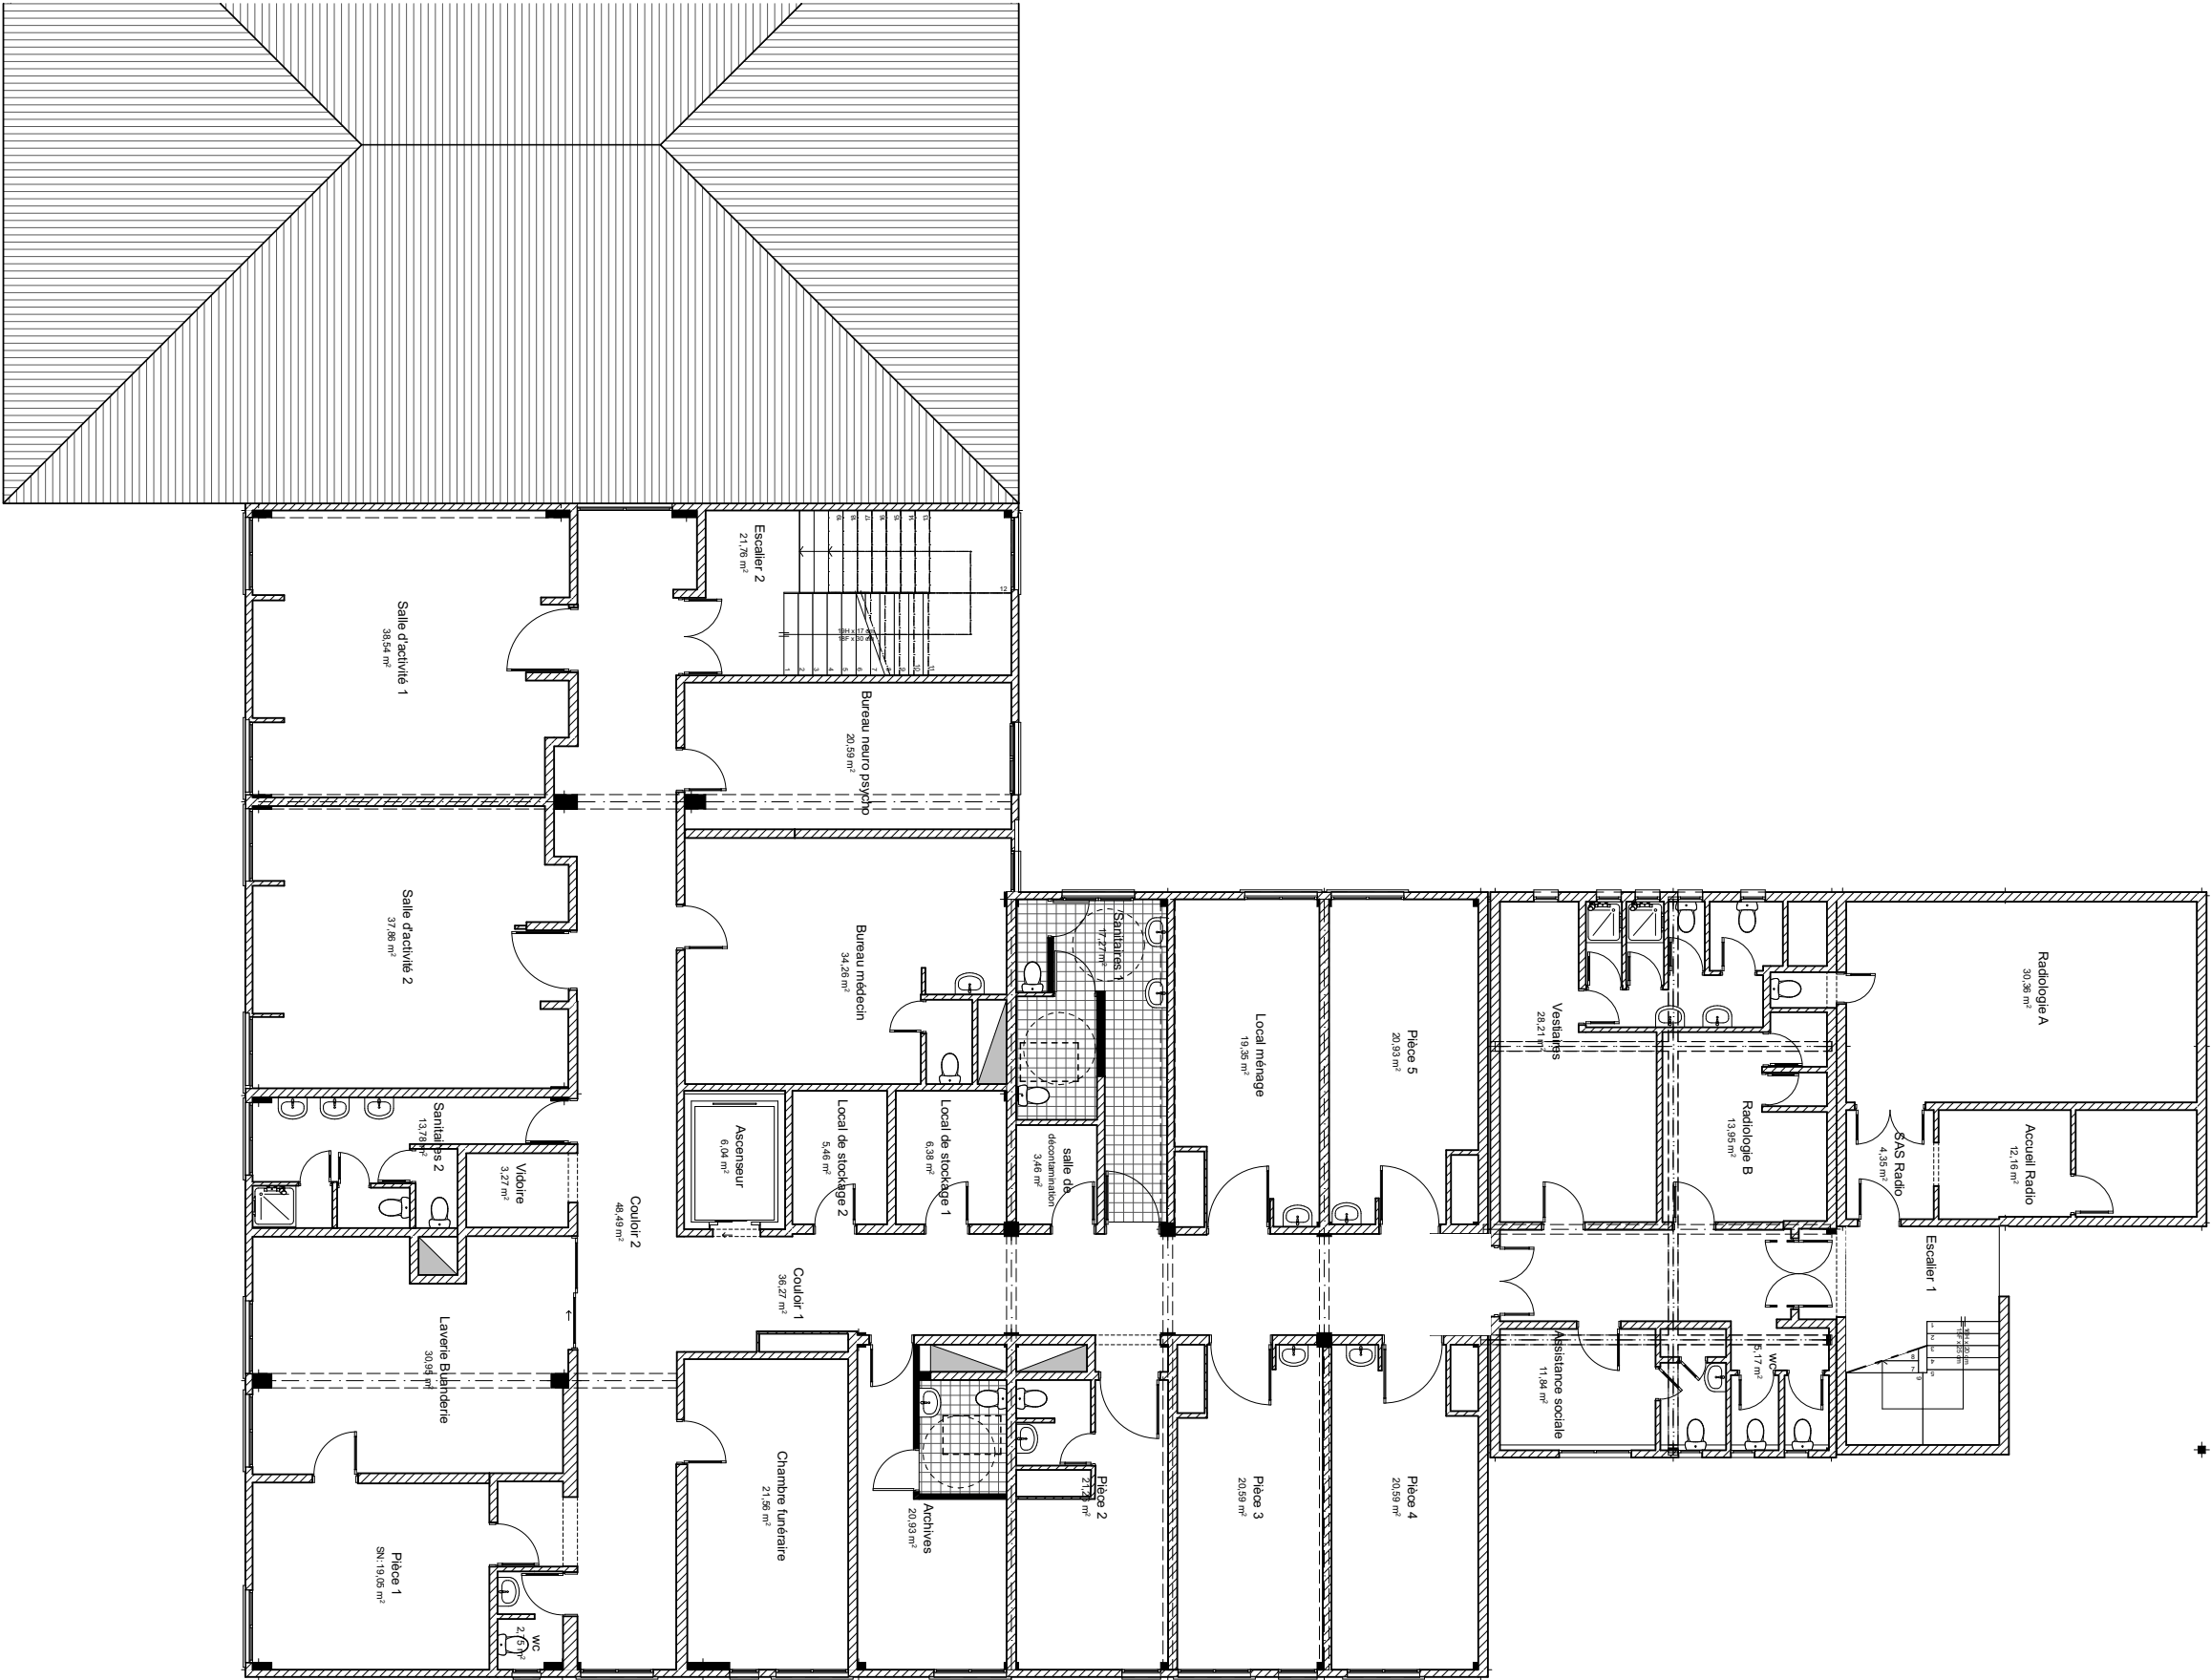

Réhabilitation du centre
hospitalier du Saint
Esprit et création d'une
pergola

adresse du projet
Quartier Choisy

code postal
97 270

ville
Saint Esprit

réf cadastrales
0A 301

zone PLU
UPr

maître d'ouvrage



maîtrise d'oeuvre



Bât. O - Av. Salvador
ALLENDE - Dillon
97200 FORT-DE-FRANCE
Tél. : 0536 73 77 38

LAURIANNE SAFFACHE
ARCHITECTE
SELASU
SIRET 95283196400012
Port. : 06 20 44 96 24
lau.saffache@gmail.com

phase
PRO

indice
A

02

type
plans projet

désignation de la pièce
RDJ

format
A3

échelle
1:150

date
27/11/2024



Réhabilitation du centre
hospitalier du Saint
Esprit et création d'une
pergola

adresse du projet
Quartier Choisy

code postal
97 270

ville
Saint Esprit

réf cadastrales
0A 301

zone PLU
UPr

maître d'ouvrage



maîtrise d'oeuvre



Bât. O - Av. Salvador
ALLENDE - Dillon
97200 FORT-DE-FRANCE
Tél. : 0536 73 77 38

Laurianne Saffache
Architecte
SELASU
SIRET 95283196400012
Port. : 06 20 44 96 24
lau.saffache@gmail.com

phase
PRO

indice
A

03

type
plans projet


désignation de la pièce

R+1

format
A3

échelle
1:150

date
27/11/2024

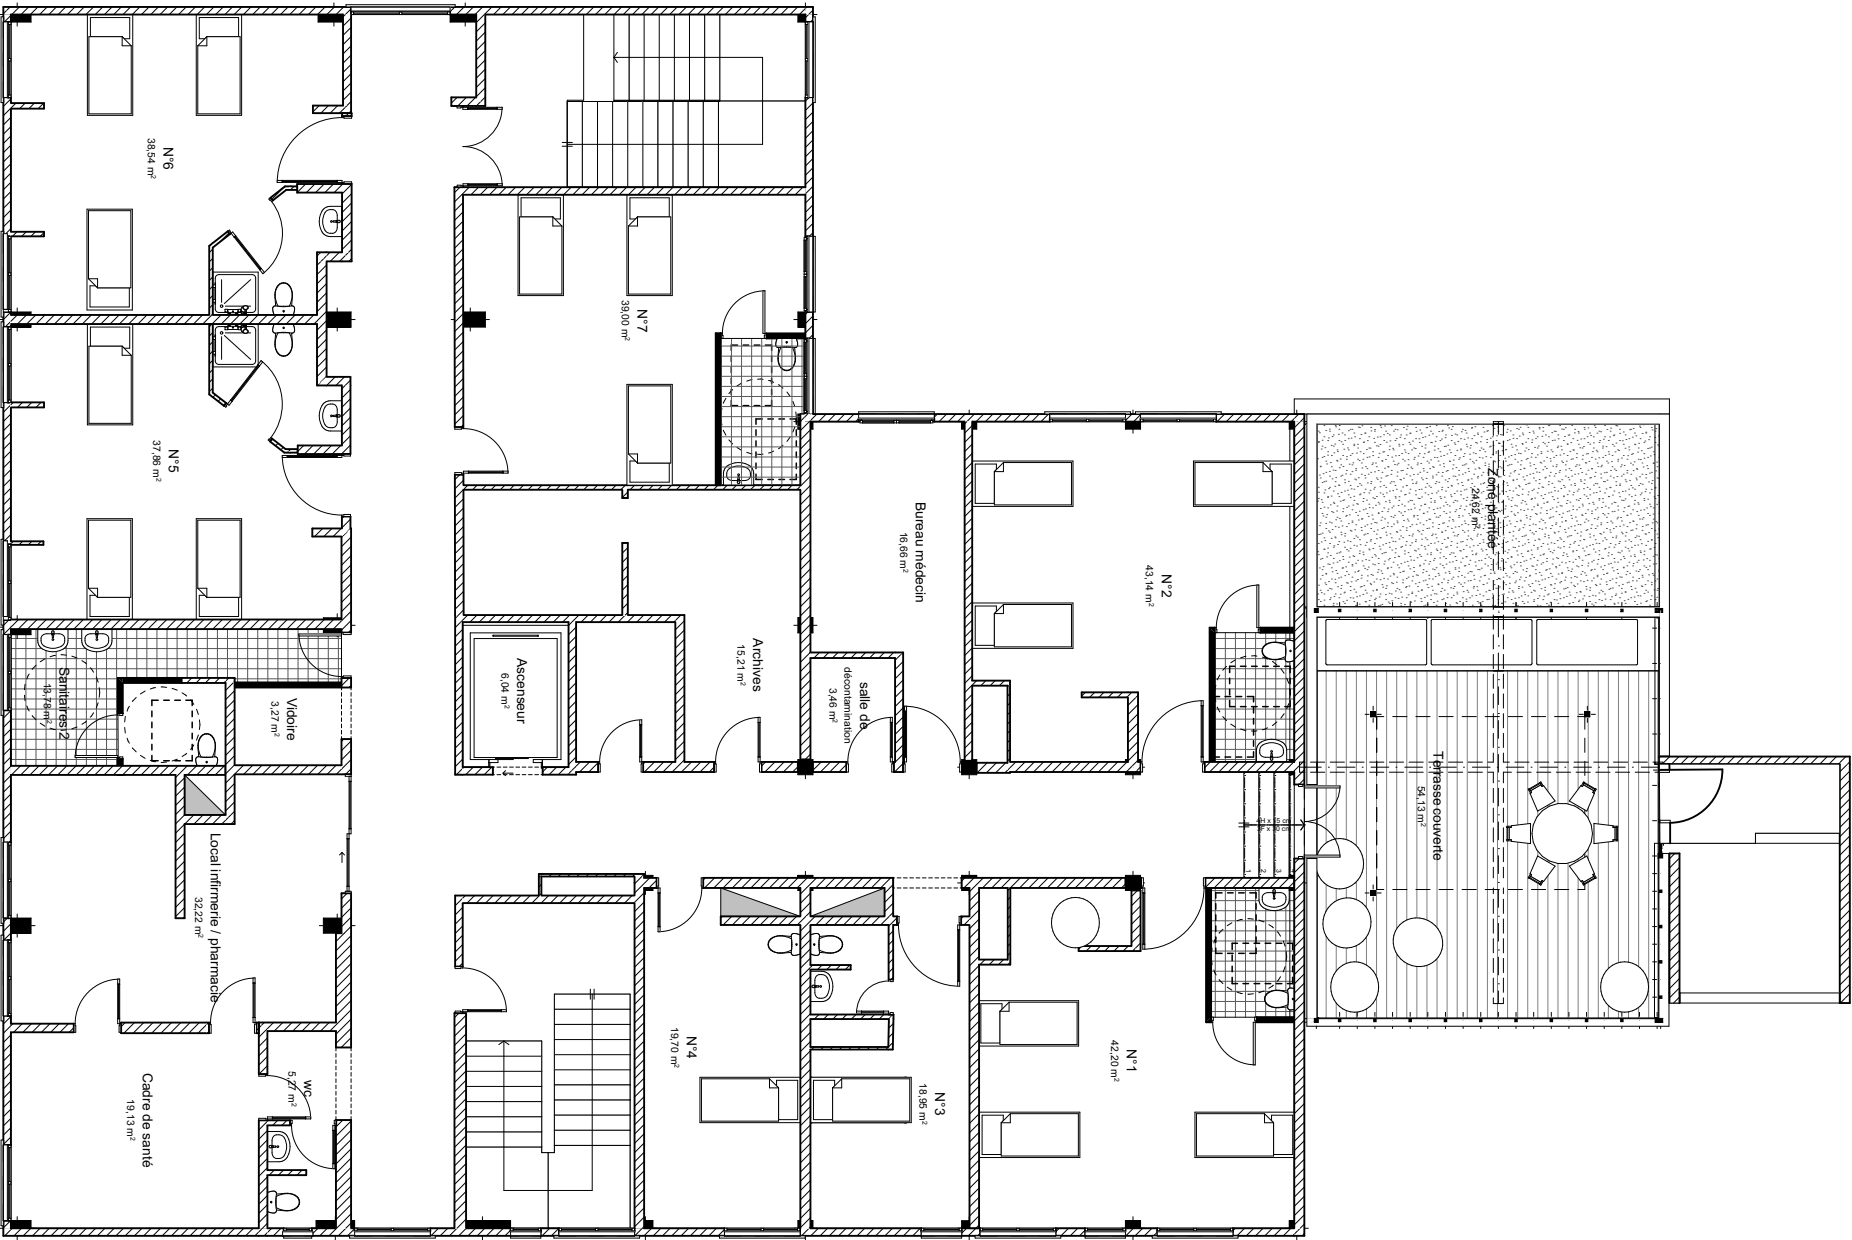

Réhabilitation du centre
hospitalier du Saint
Esprit et création d'une
pergola

adresse du projet
Quartier Choisy

code postal
97 270

ville
Saint Esprit

réf cadastrales
OA 301

zone PLU
UPr

maître d'ouvrage

Centre Hospitalier de Saint-Esprit

maîtrise d'oeuvre

LAURIANNE SAFFACHE
ARCHITECTE
SELASU
SIRET 95283196400012
Bât. O - Av. Salvador
ALLENDE - Dillon
97200 FORT-DE-FRANCE
Port. : 06 20 44 96 24
Tél. : 0536 73 77 38
lau.saffache@gmail.com

phase
PRO

indice
A


04

type
plans projet
désignation de la pièce
R+2


format
A3

échelle
1:150

date
27/11/2024

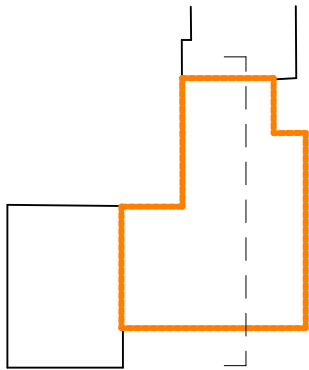

Plan de repérage

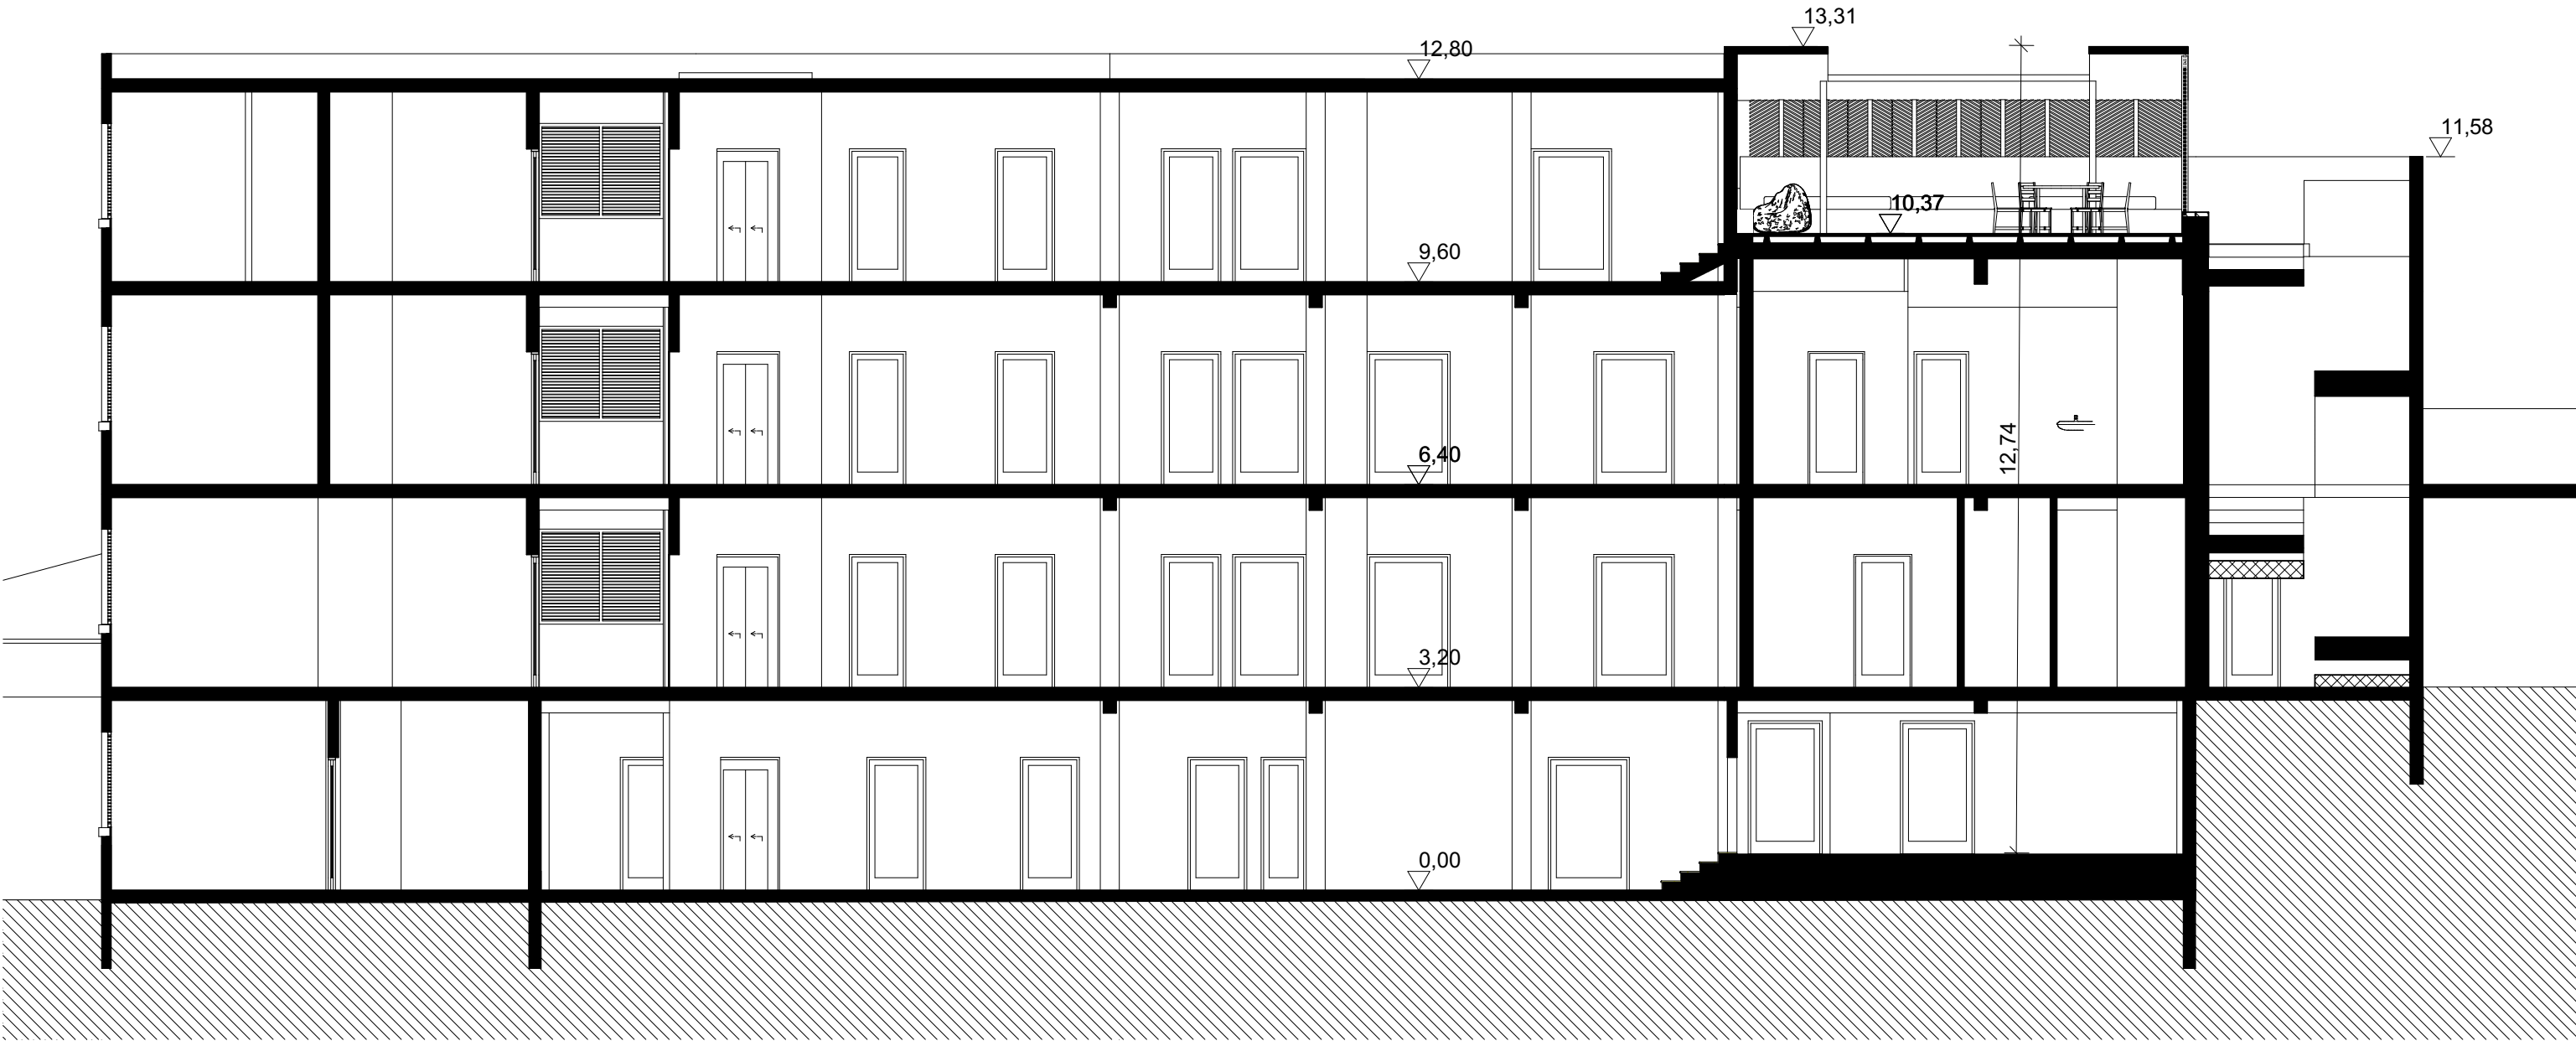

Réhabilitation du centre
hospitalier du Saint
Esprit et création d'une
pergola

adresse du projet
Quartier Choisy

code postal
97 270

ville
Saint Esprit

réf cadastrales
0A 301

zone PLU
UPr

maître d'ouvrage



maîtrise d'oeuvre



Bât. O - Av. Salvador
ALLENDE - Dillon
97200 FORT-DE-FRANCE
Tél. : 0536 73 77 38

LAURIANNE SAFFACHE
ARCHITECTE
SELASU
SIRET 95283196400012
Port. : 06 20 44 96 24
lau.saffache@gmail.com

phase
PRO

indice
A



05

type
plans projet
désignation de la pièce
Coupe de principe
longitudinale

format
A3

échelle
1:100

date
27/11/2024

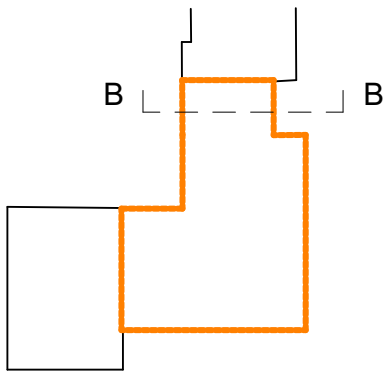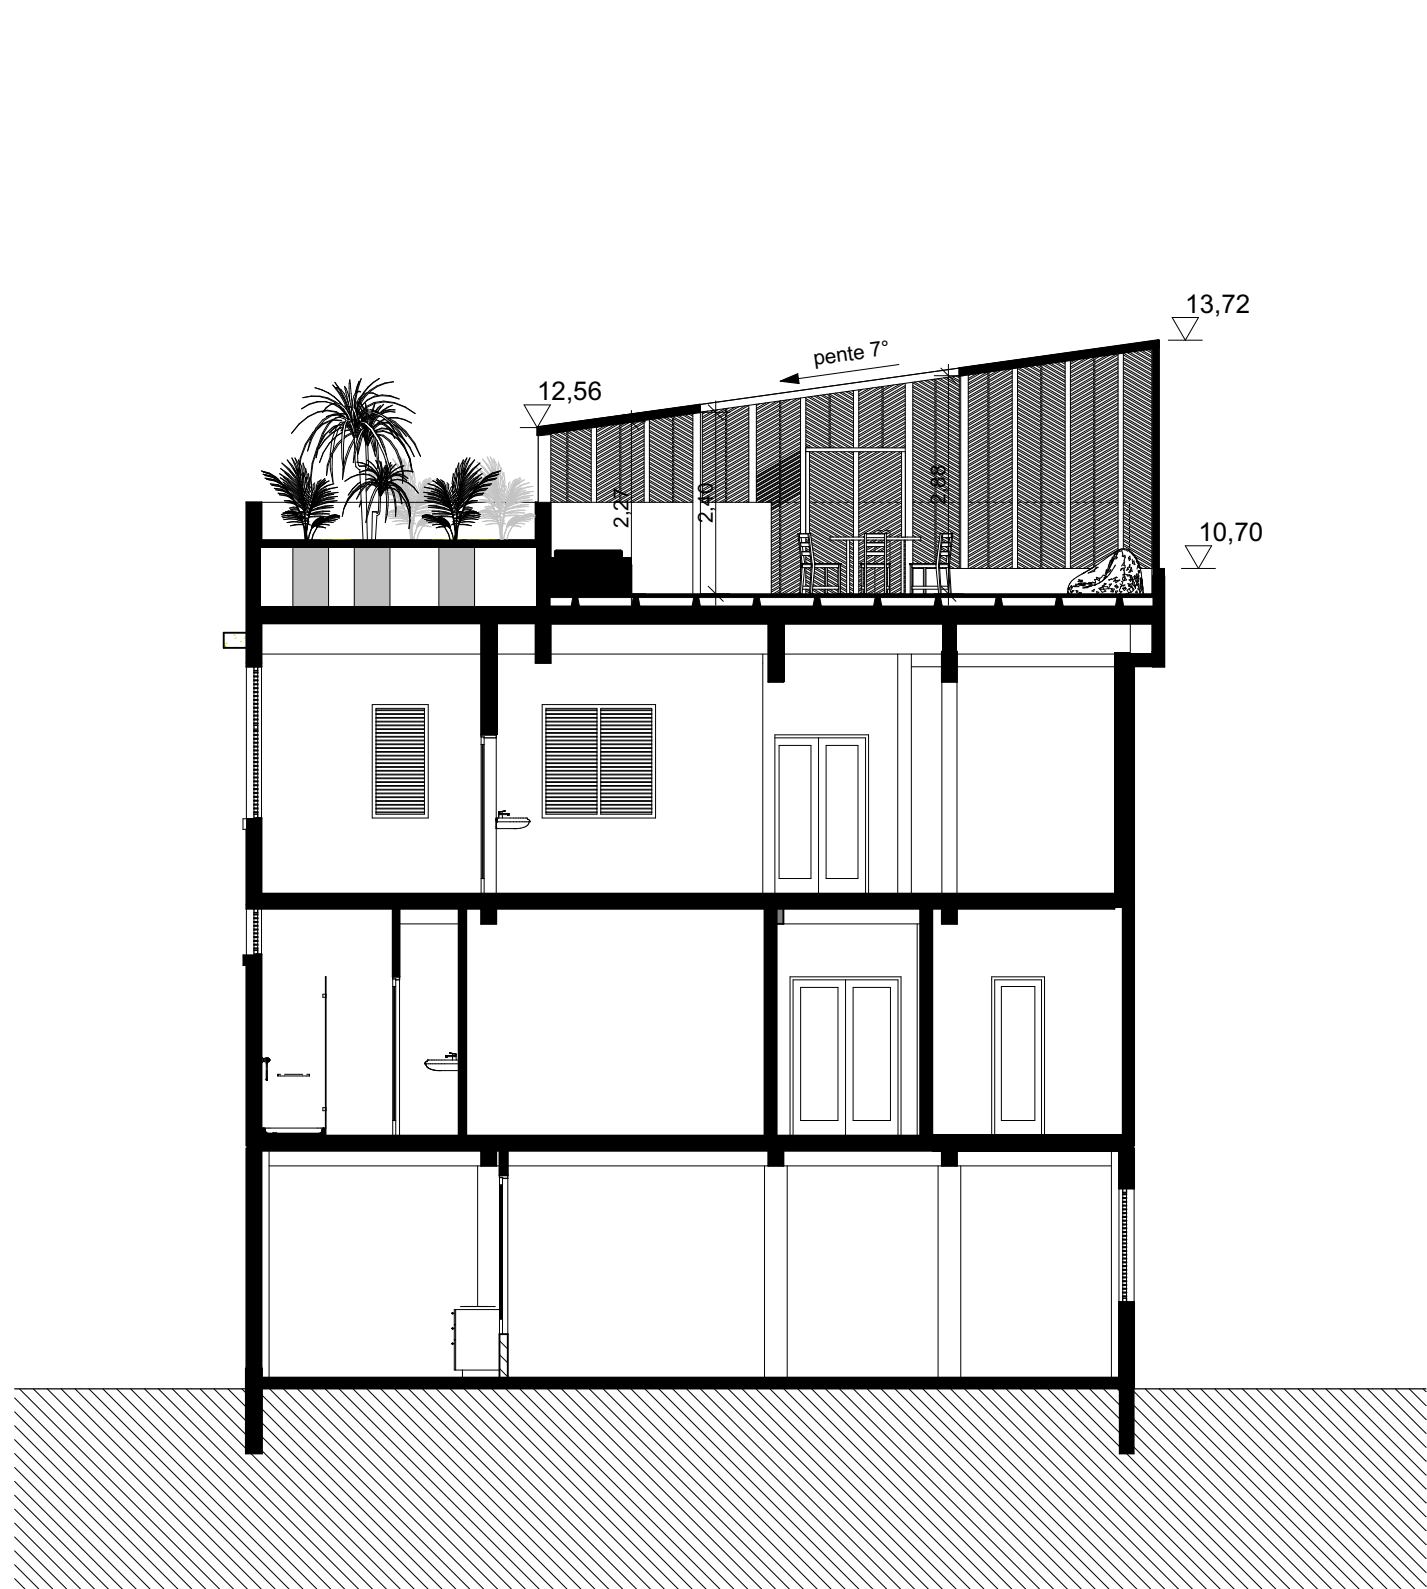

Plan de repérage

Réhabilitation du centre
hospitalier du Saint
Esprit et création d'une
pergola

adresse du projet
Quartier Choisy

code postal
97 270

ville
Saint Esprit

réf cadastrales
0A 301

zone PLU
UPr

maître d'ouvrage



maîtrise d'oeuvre

TECHNOPÔLE
Ingénierie & Agences
Bât. O - Av. Salvador
ALLENDE - Dillon
97200 FORT-DE-FRANCE
Tél. : 0536 73 77 38

LAURIANNE SAFFACHE
ARCHITECTE
SELASU
SIRET 95283196400012
Port. : 06 20 44 96 24
lau.saffache@gmail.com

phase
PRO

indice
A


06

type
plans projet
désignation de la pièce
Coupe de principe
transversale



format
A3

échelle
1:100

date
27/11/2024


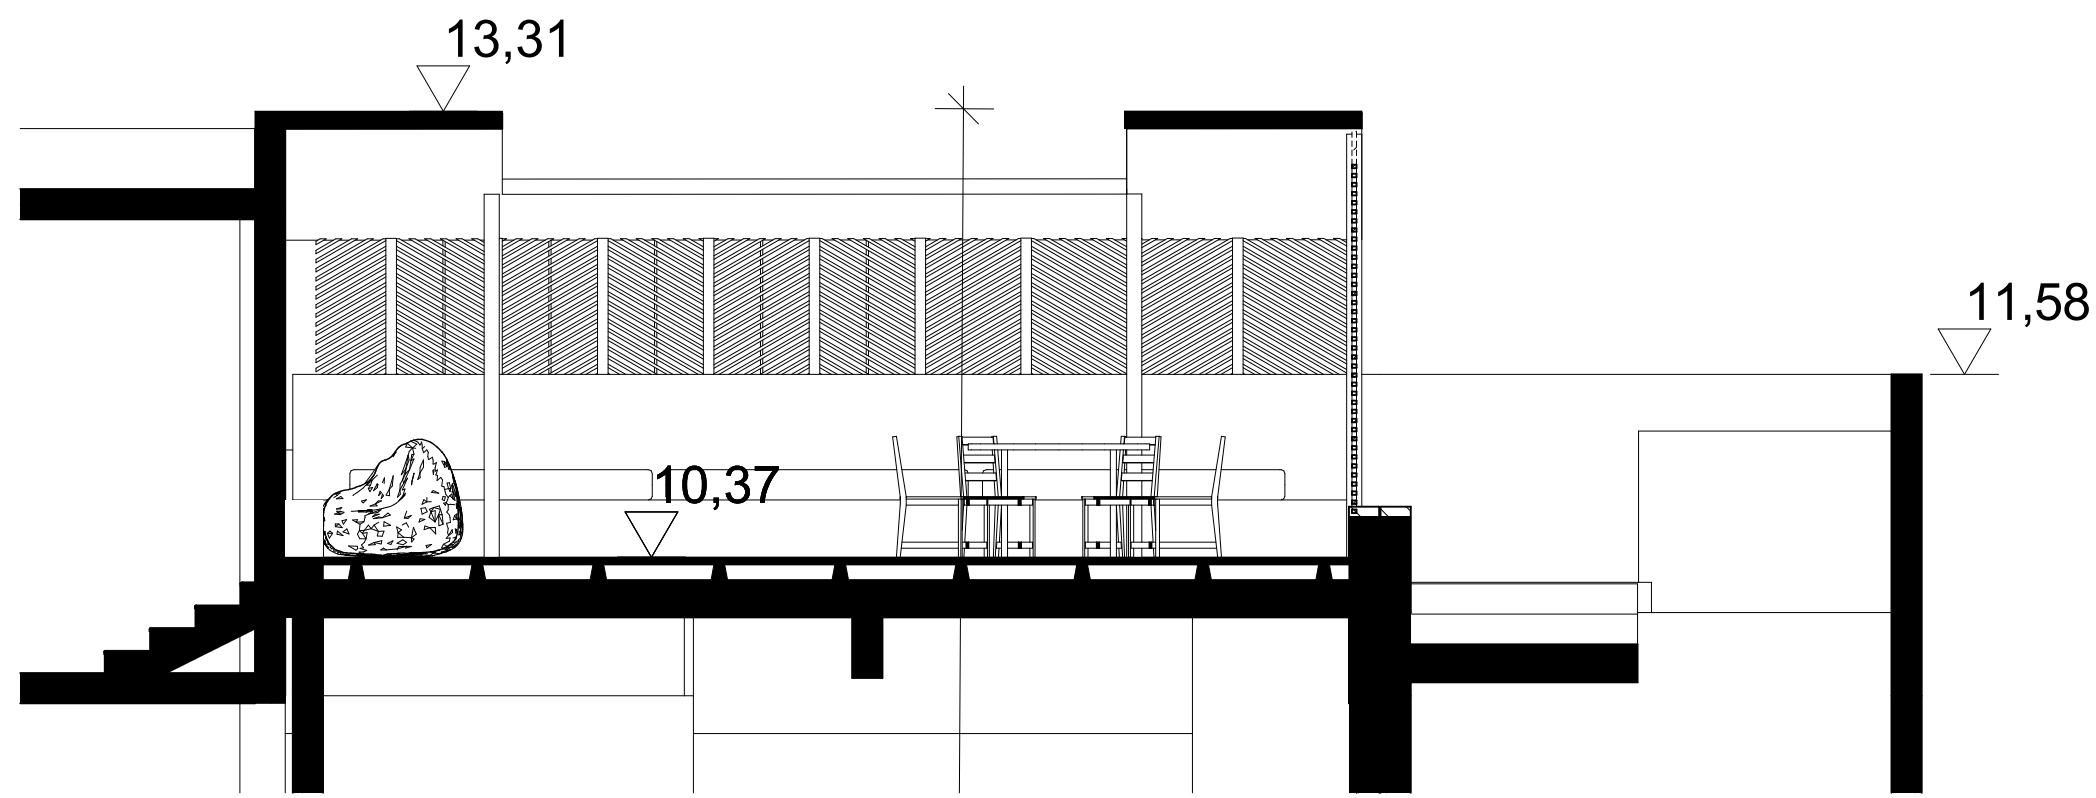


COUPE AA

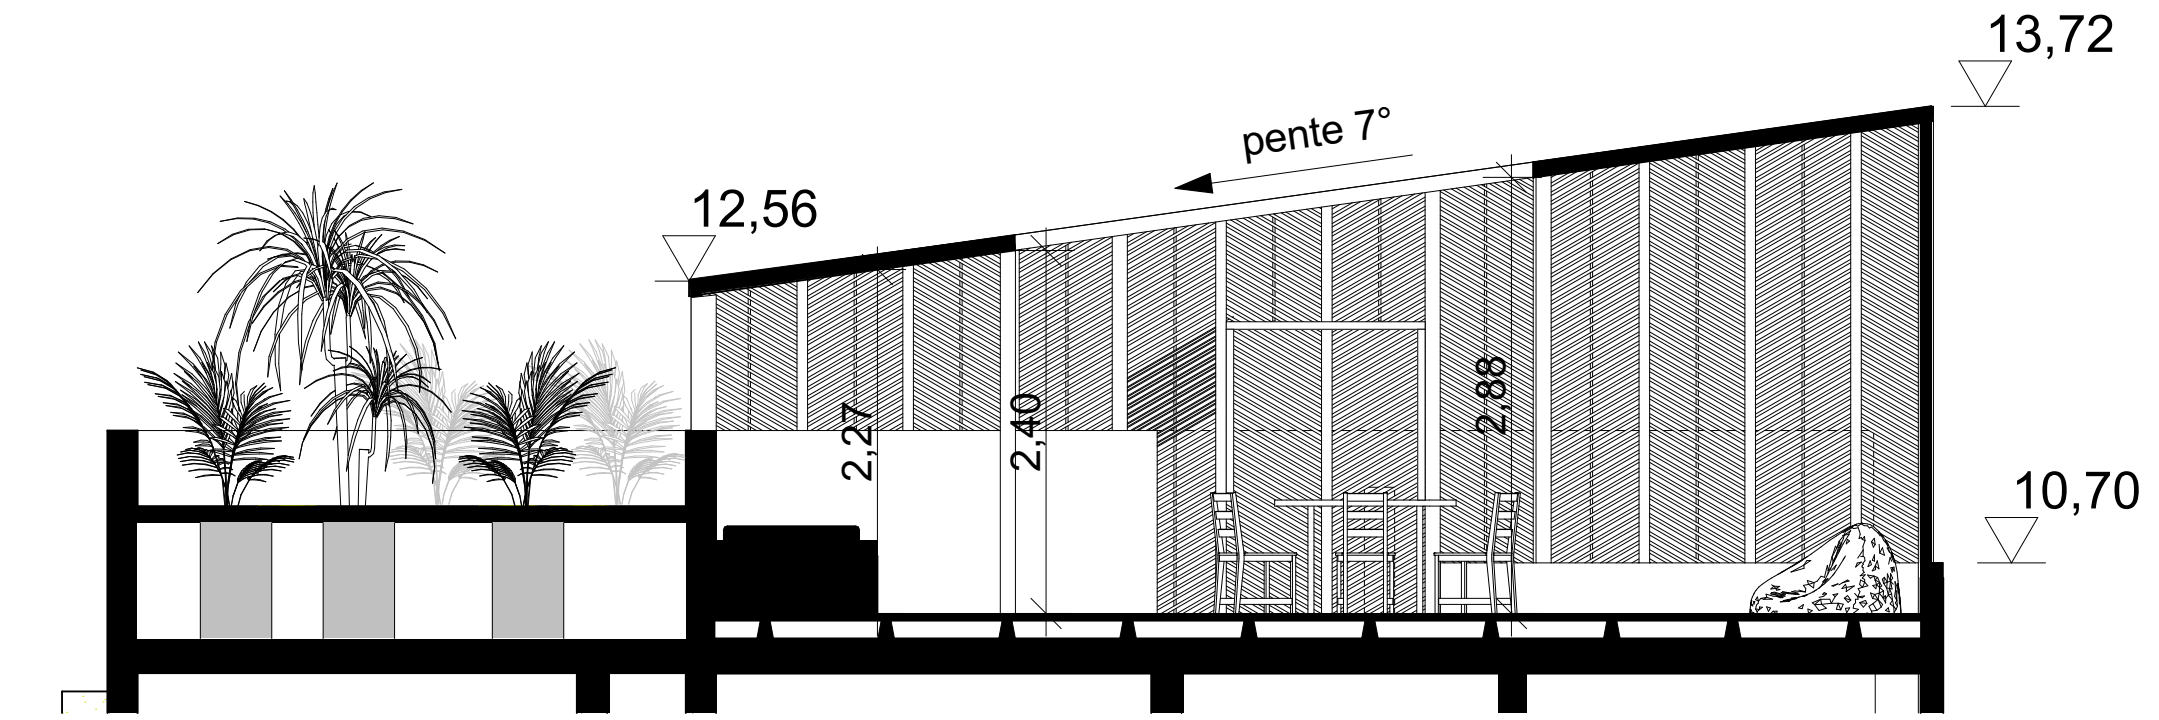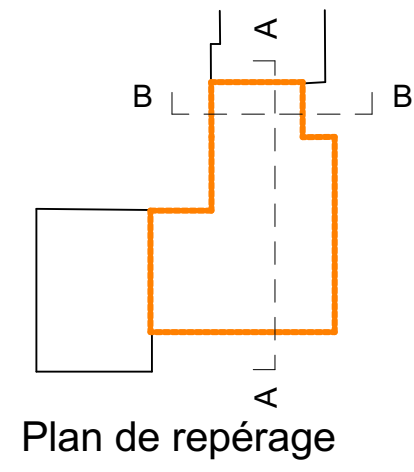


COUPE BB


R��habilitation du centre hospitalier du Saint Esprit et cr��ation d'une pergola	adresse du projet	code postal	r��f cadastrales	ma��tre d'ouvrage	ma��trise d'oeuvre	phase	07	type	format	��chelle
	Quartier Choisy	97 270	0A 301		 LAURIANNE SAFFACHE ARCHITECTE SELASU B��t. O - Av. Salvador ALLENDE - Dillon 97200 FORT-DE-FRANCE T��l. : 0536 73 77 38	PRO		plans projet	A3	1:50
	ville		zone PLU			indice		d��signation de la pi��ce		date
	Saint Esprit		UPr			A		Coupes sur la pergola		27/11/2024

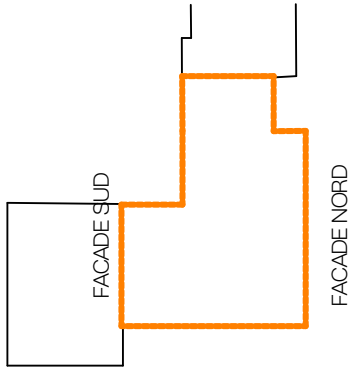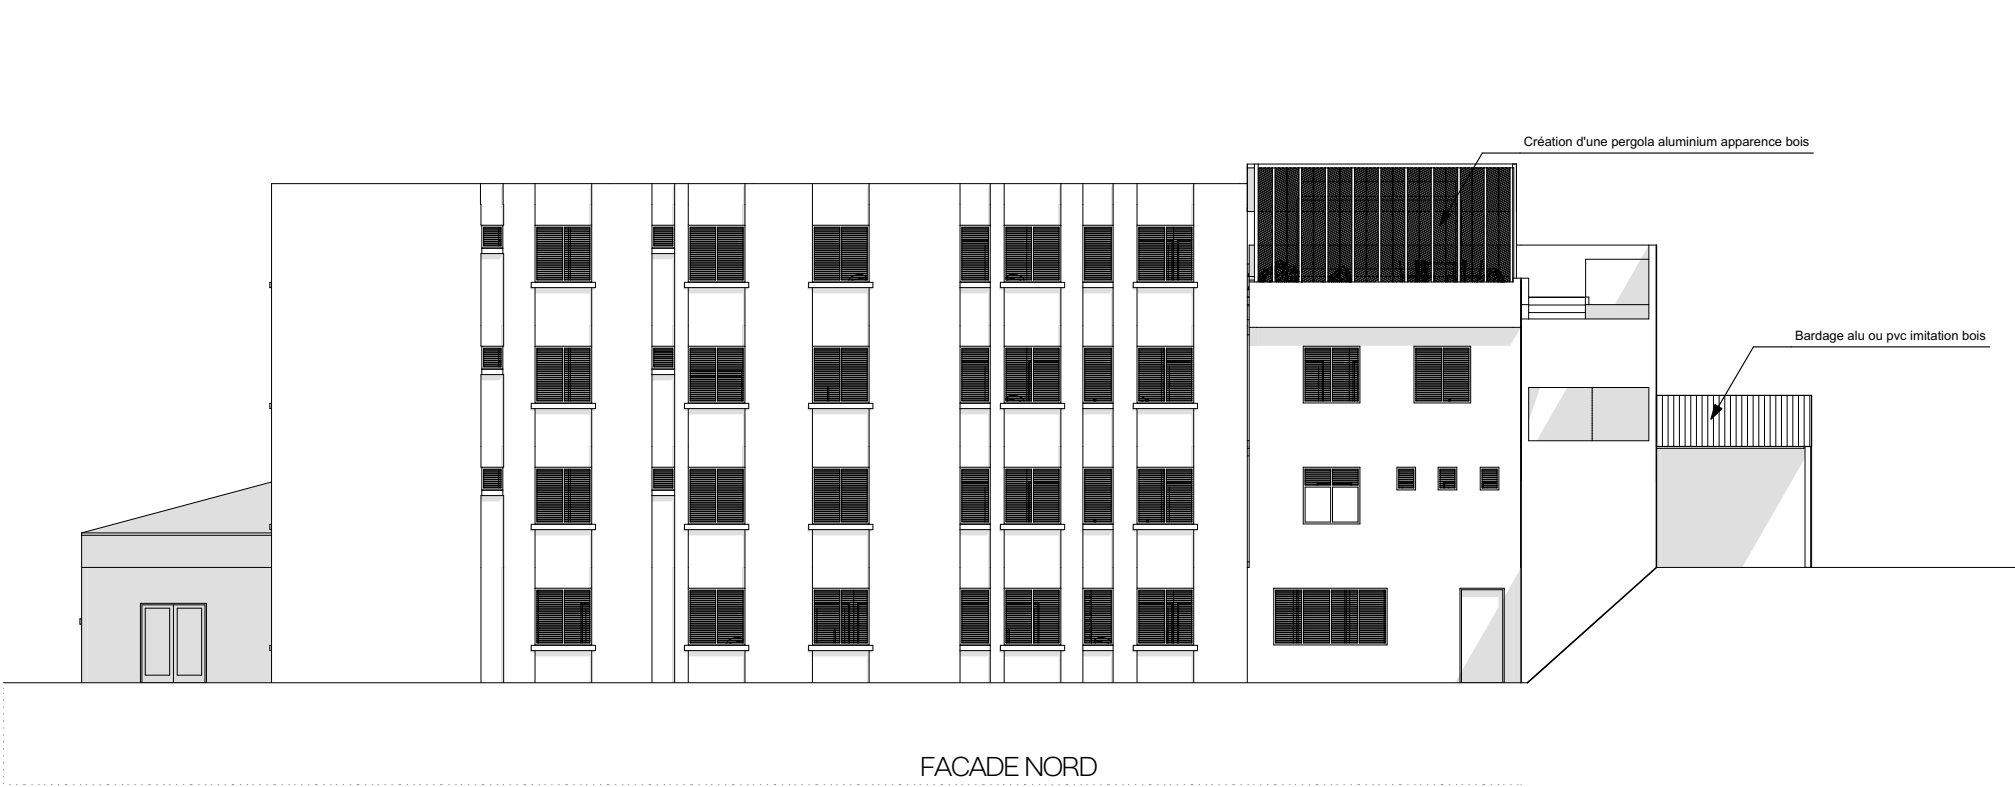


Plan de repérage

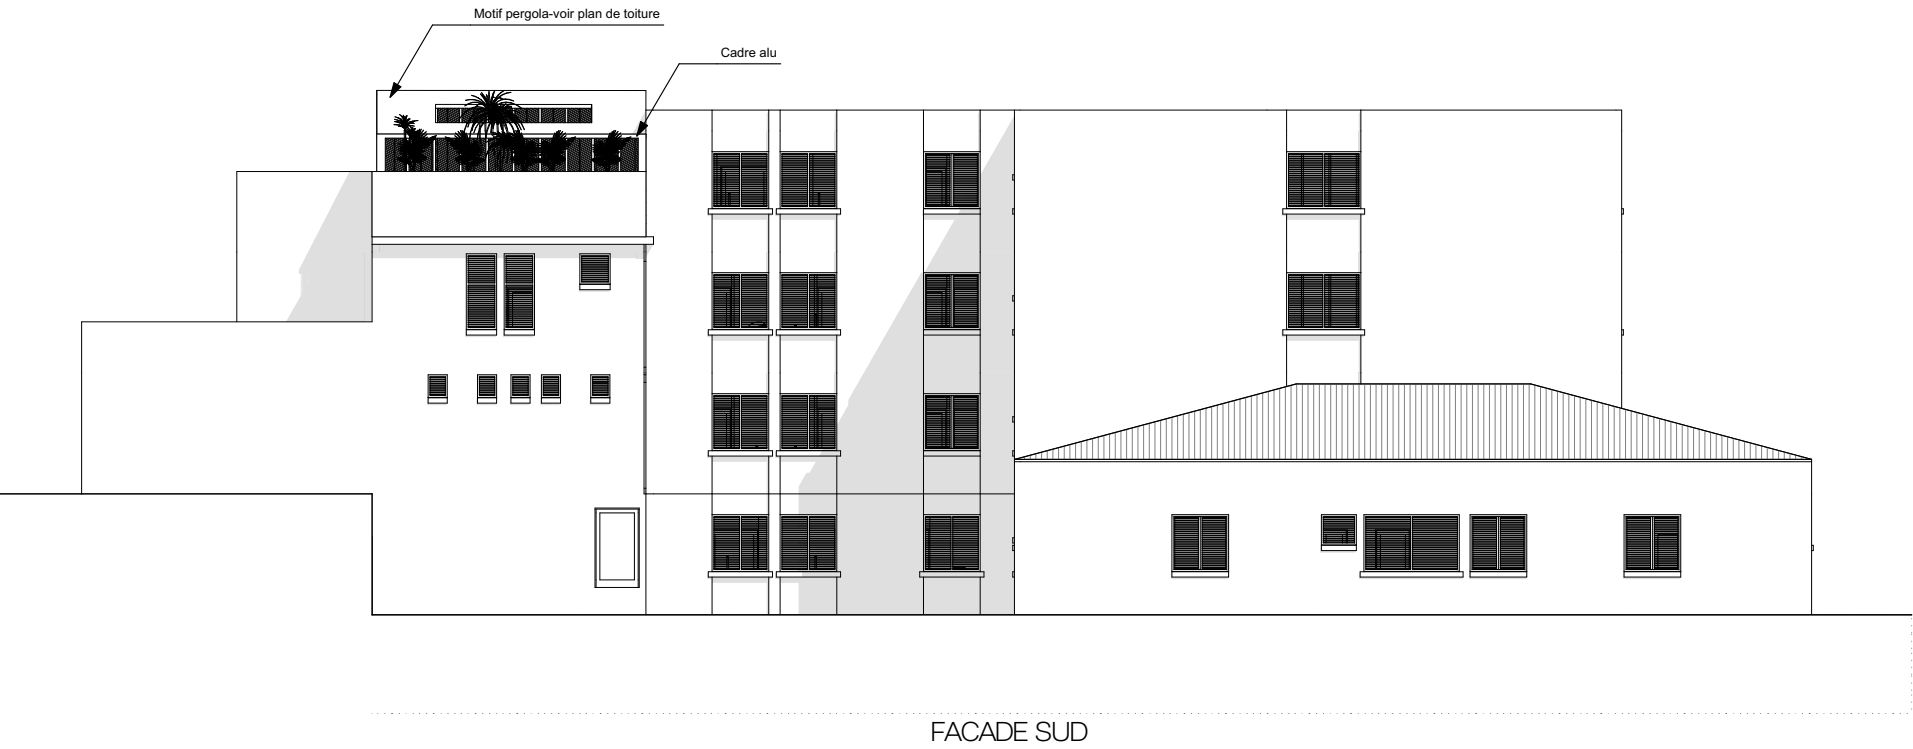


Réhabilitation du centre hospitalier du Saint Esprit et création d'une pergola	adresse du projet		code postal	réf cadastrales	<div>maître d'ouvrage</div>	maîtrise d'oeuvre		phase	08	type	format	échelle	
	Quartier Choisy		97 270	0A 301		<div>TECHNOPÔLE</div> <div>Ingénierie & Agences</div> <div>LAURIANNE SAFFACHE</div> <div>ARCHITECTE</div> <div>SELASU</div> <div>SIRET 95283196400012</div> <div>Port. : 06 20 44 96 24</div> <div>lau.saffache@gmail.com</div>		PRO		plans projet	A3	1:200	
	ville	zone PLU						indice		désignation de la pièce		date	
	Saint Esprit	UPr						A		Elévations		27/11/2024	

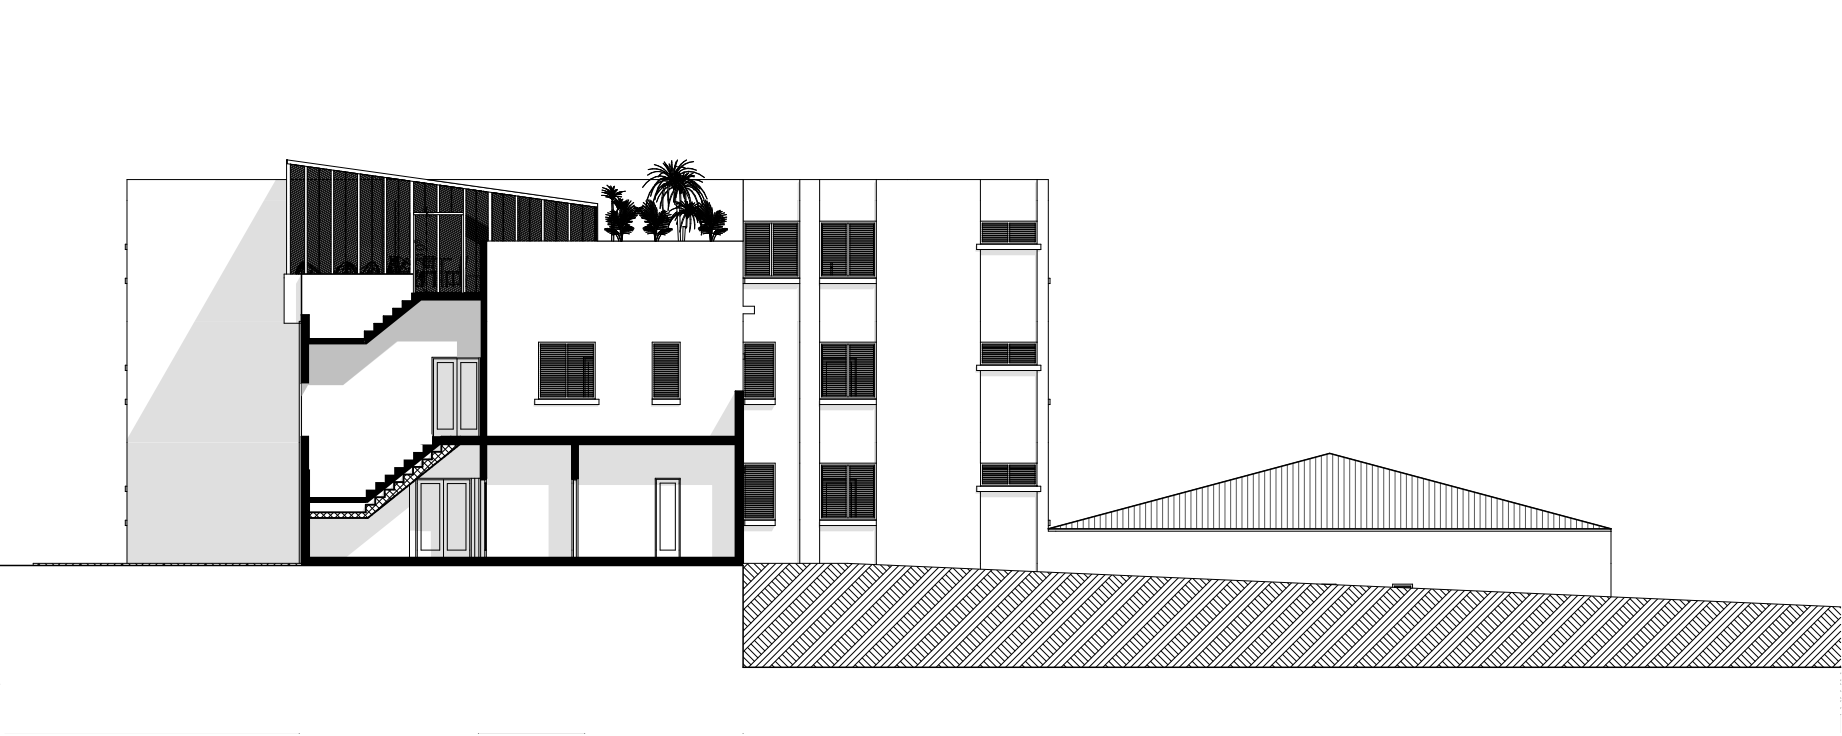

COUPE-FACADE OUEST

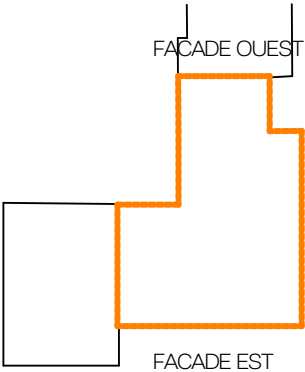

Plan de repérage

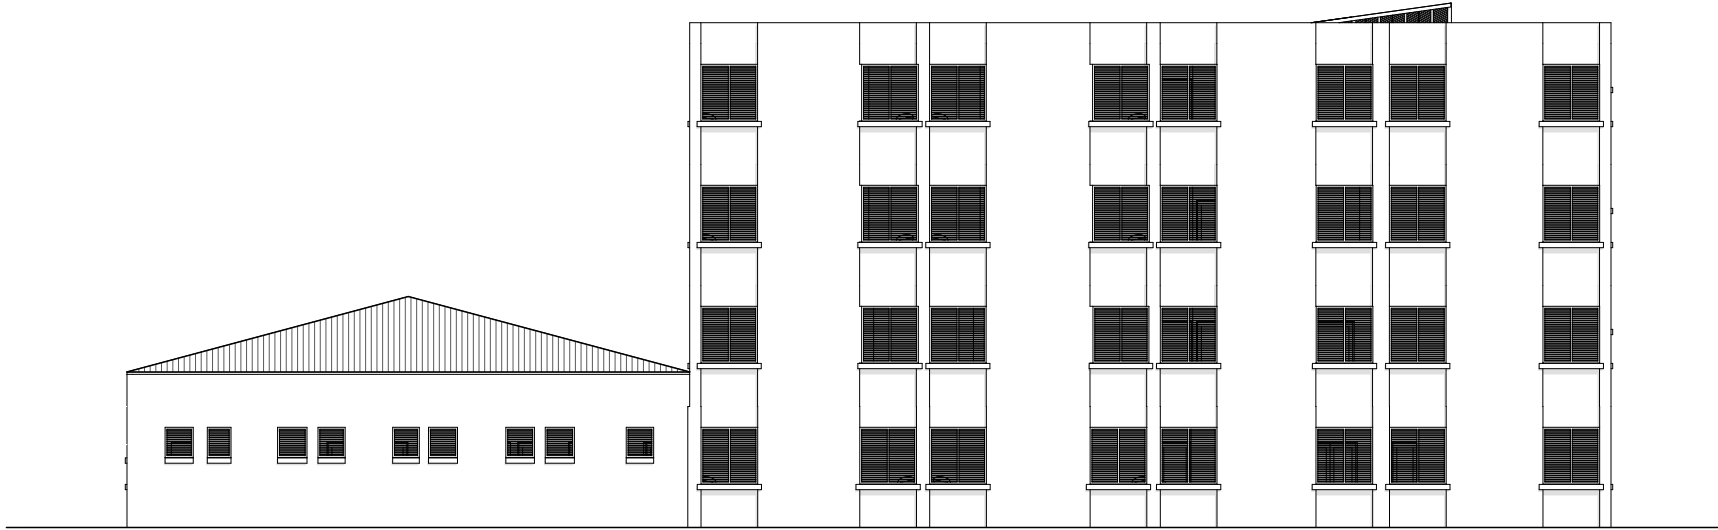

FACADE EST

Réhabilitation du centre
hospitalier du Saint
Esprit et création d'une
pergola

adresse du projet
Quartier Choisy

code postal
97 270

ville
Saint Esprit

réf cadastrales
0A 301

zone PLU
UPr

maître d'ouvrage


maîtrise d'oeuvre

LAURIANNE SAFFACHE
ARCHITECTE
SELASU
SIRET 95283196400012
Bât. O - Av. Salvador
ALLENDE - Dillon
Port. : 06 20 44 96 24
Tél. : 0536 73 77 38
lau.saffache@gmail.com

phase
PRO

indice
A


09

type
plans projet
désignation de la pièce
Elévations

format
A3

échelle
1:200

date
27/11/2024

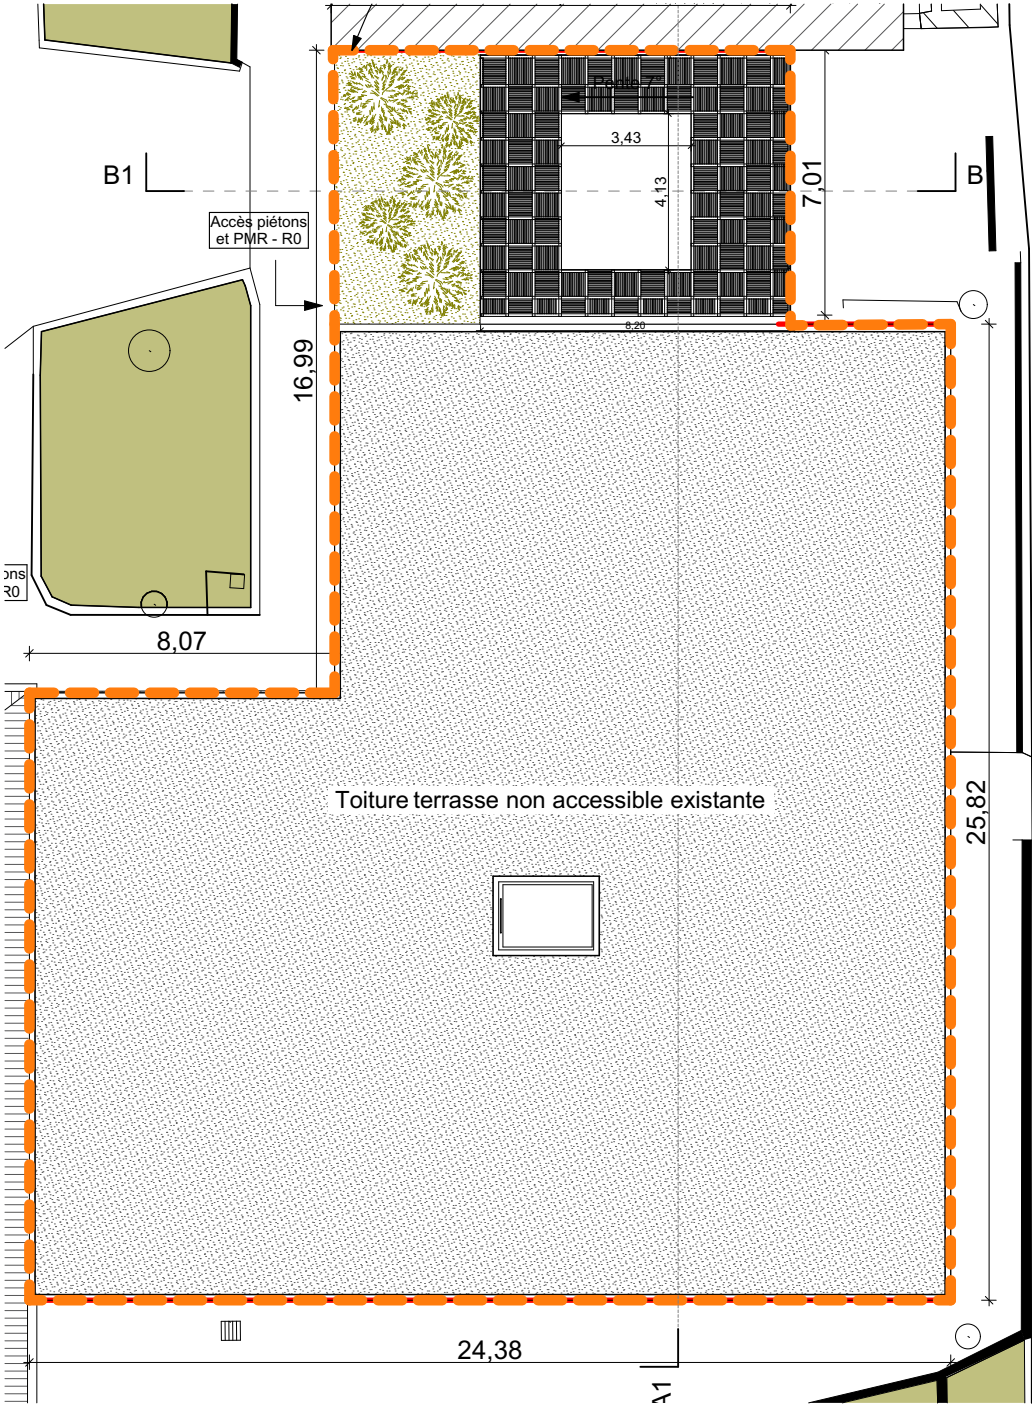

Réhabilitation du centre
hospitalier du Saint
Esprit et création d'une
pergola

adresse du projet
Quartier Choisy

code postal
97 270
ville
Saint Esprit

réf cadastrales
0A 301
zone PLU
UPr

maître d'ouvrage

Centre Hospitalier de Saint-Esprit

maîtrise d'oeuvre

LAURIANNE SAFFACHE
ARCHITECTE
SELASU
Bât. O - Av. Salvador
ALLENDE - Dillon
97200 FORT-DE-FRANCE
Tél. : 0536 73 77 38
SIRET 95283196400012
Port. : 06 20 44 96 24
lau.saffache@gmail.com


phase
PRO
indice
A

10


type
plans projet
désignation de la pièce
Plan de toiture

format
A3


échelle
1:200
date
27/11/2024

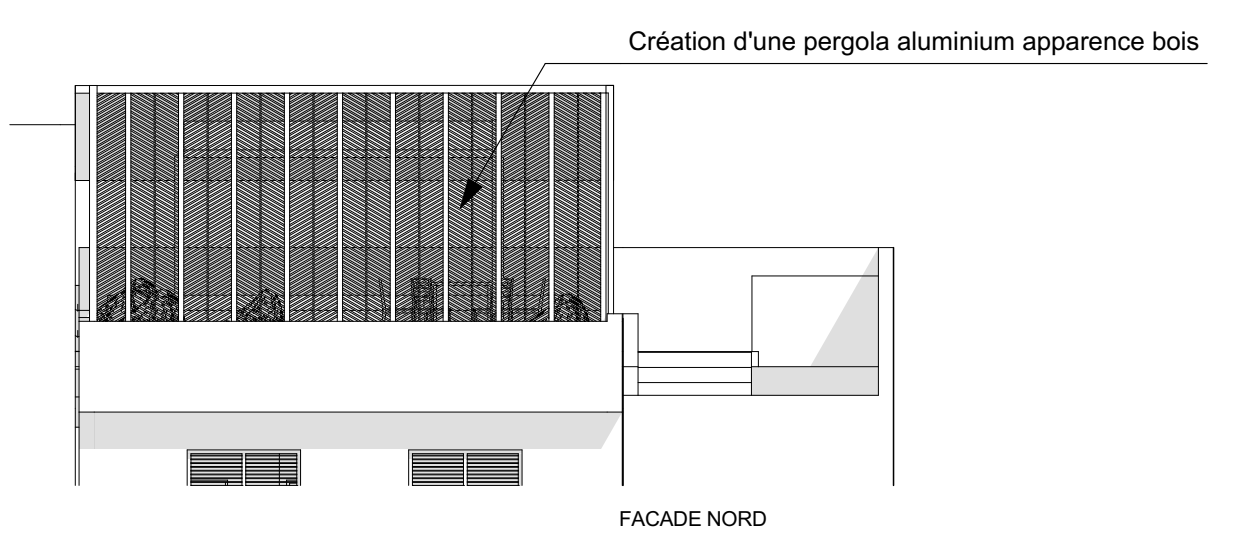


FACADE NORD

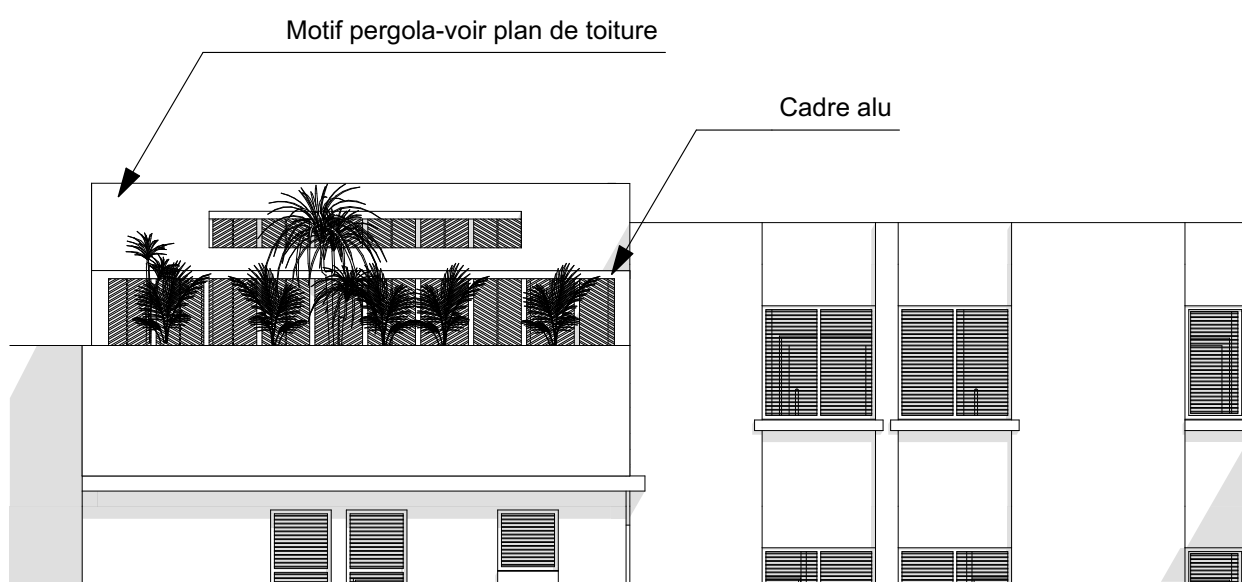

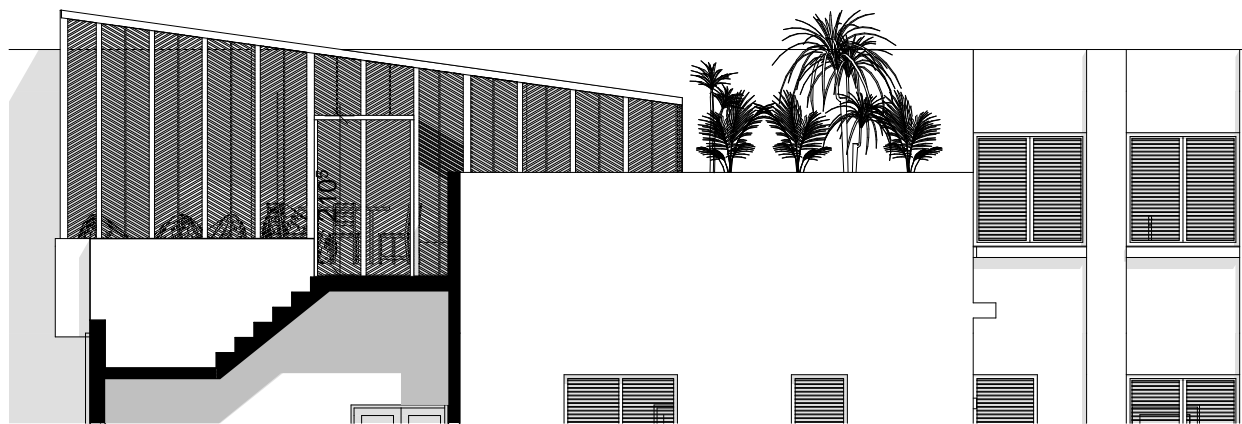

FACADE SUD

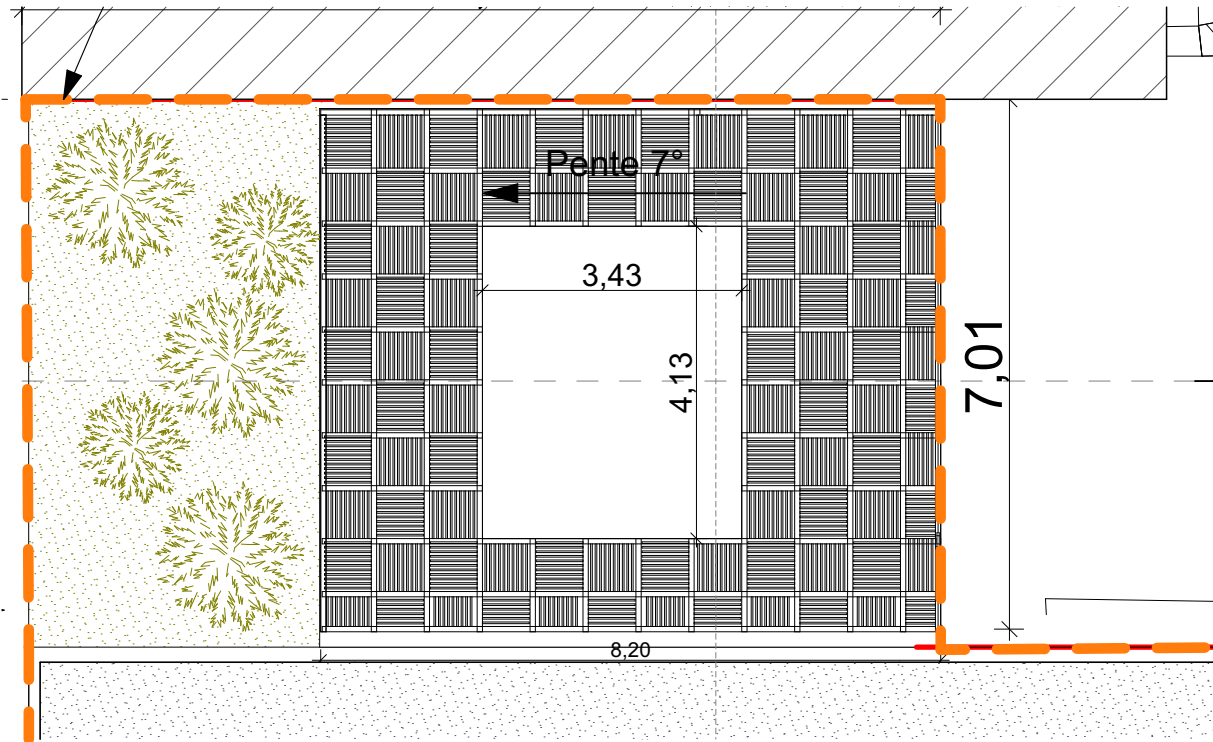

COUPE FACADE OUEST



PLAN DE TOITURE

R��habilitation du centre hospitalier du Saint Esprit et cr��ation d'une pergola	adresse du projet		code postal	r��f cadastrales	ma��tre d'ouvrage 	ma��trise d'oeuvre		phase	11	type	format	��chelle
	Quartier Choisy		97 270	0A 301		 LAURIANNE SAFFACHE ARCHITECTE SELASU		PRO		plans projet	A3	1:100
	ville		Saint Esprit	zone PLU		B��t. O - Av. Salvador ALLENDE - Dillon 97200 FORT-DE-FRANCE T��l. : 0536 73 77 38		indice		d��signation de la pi��ce		date
				UPr		SIRET 95283196400012 Port. : 06 20 44 96 24 lau.saffache@gmail.com		A		D��tails pergola		27/11/2024