

LEGENDE



RESEAU EU ENTERRE

RESEAU ELEC TPC Ø110

RESEAU AEP

RESEAU EP ENTERRE

RESEAU TELEPHONE

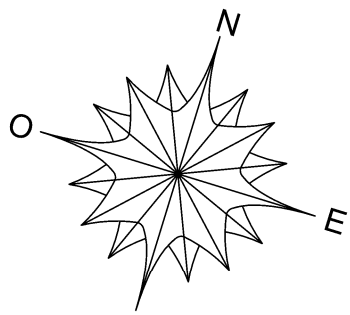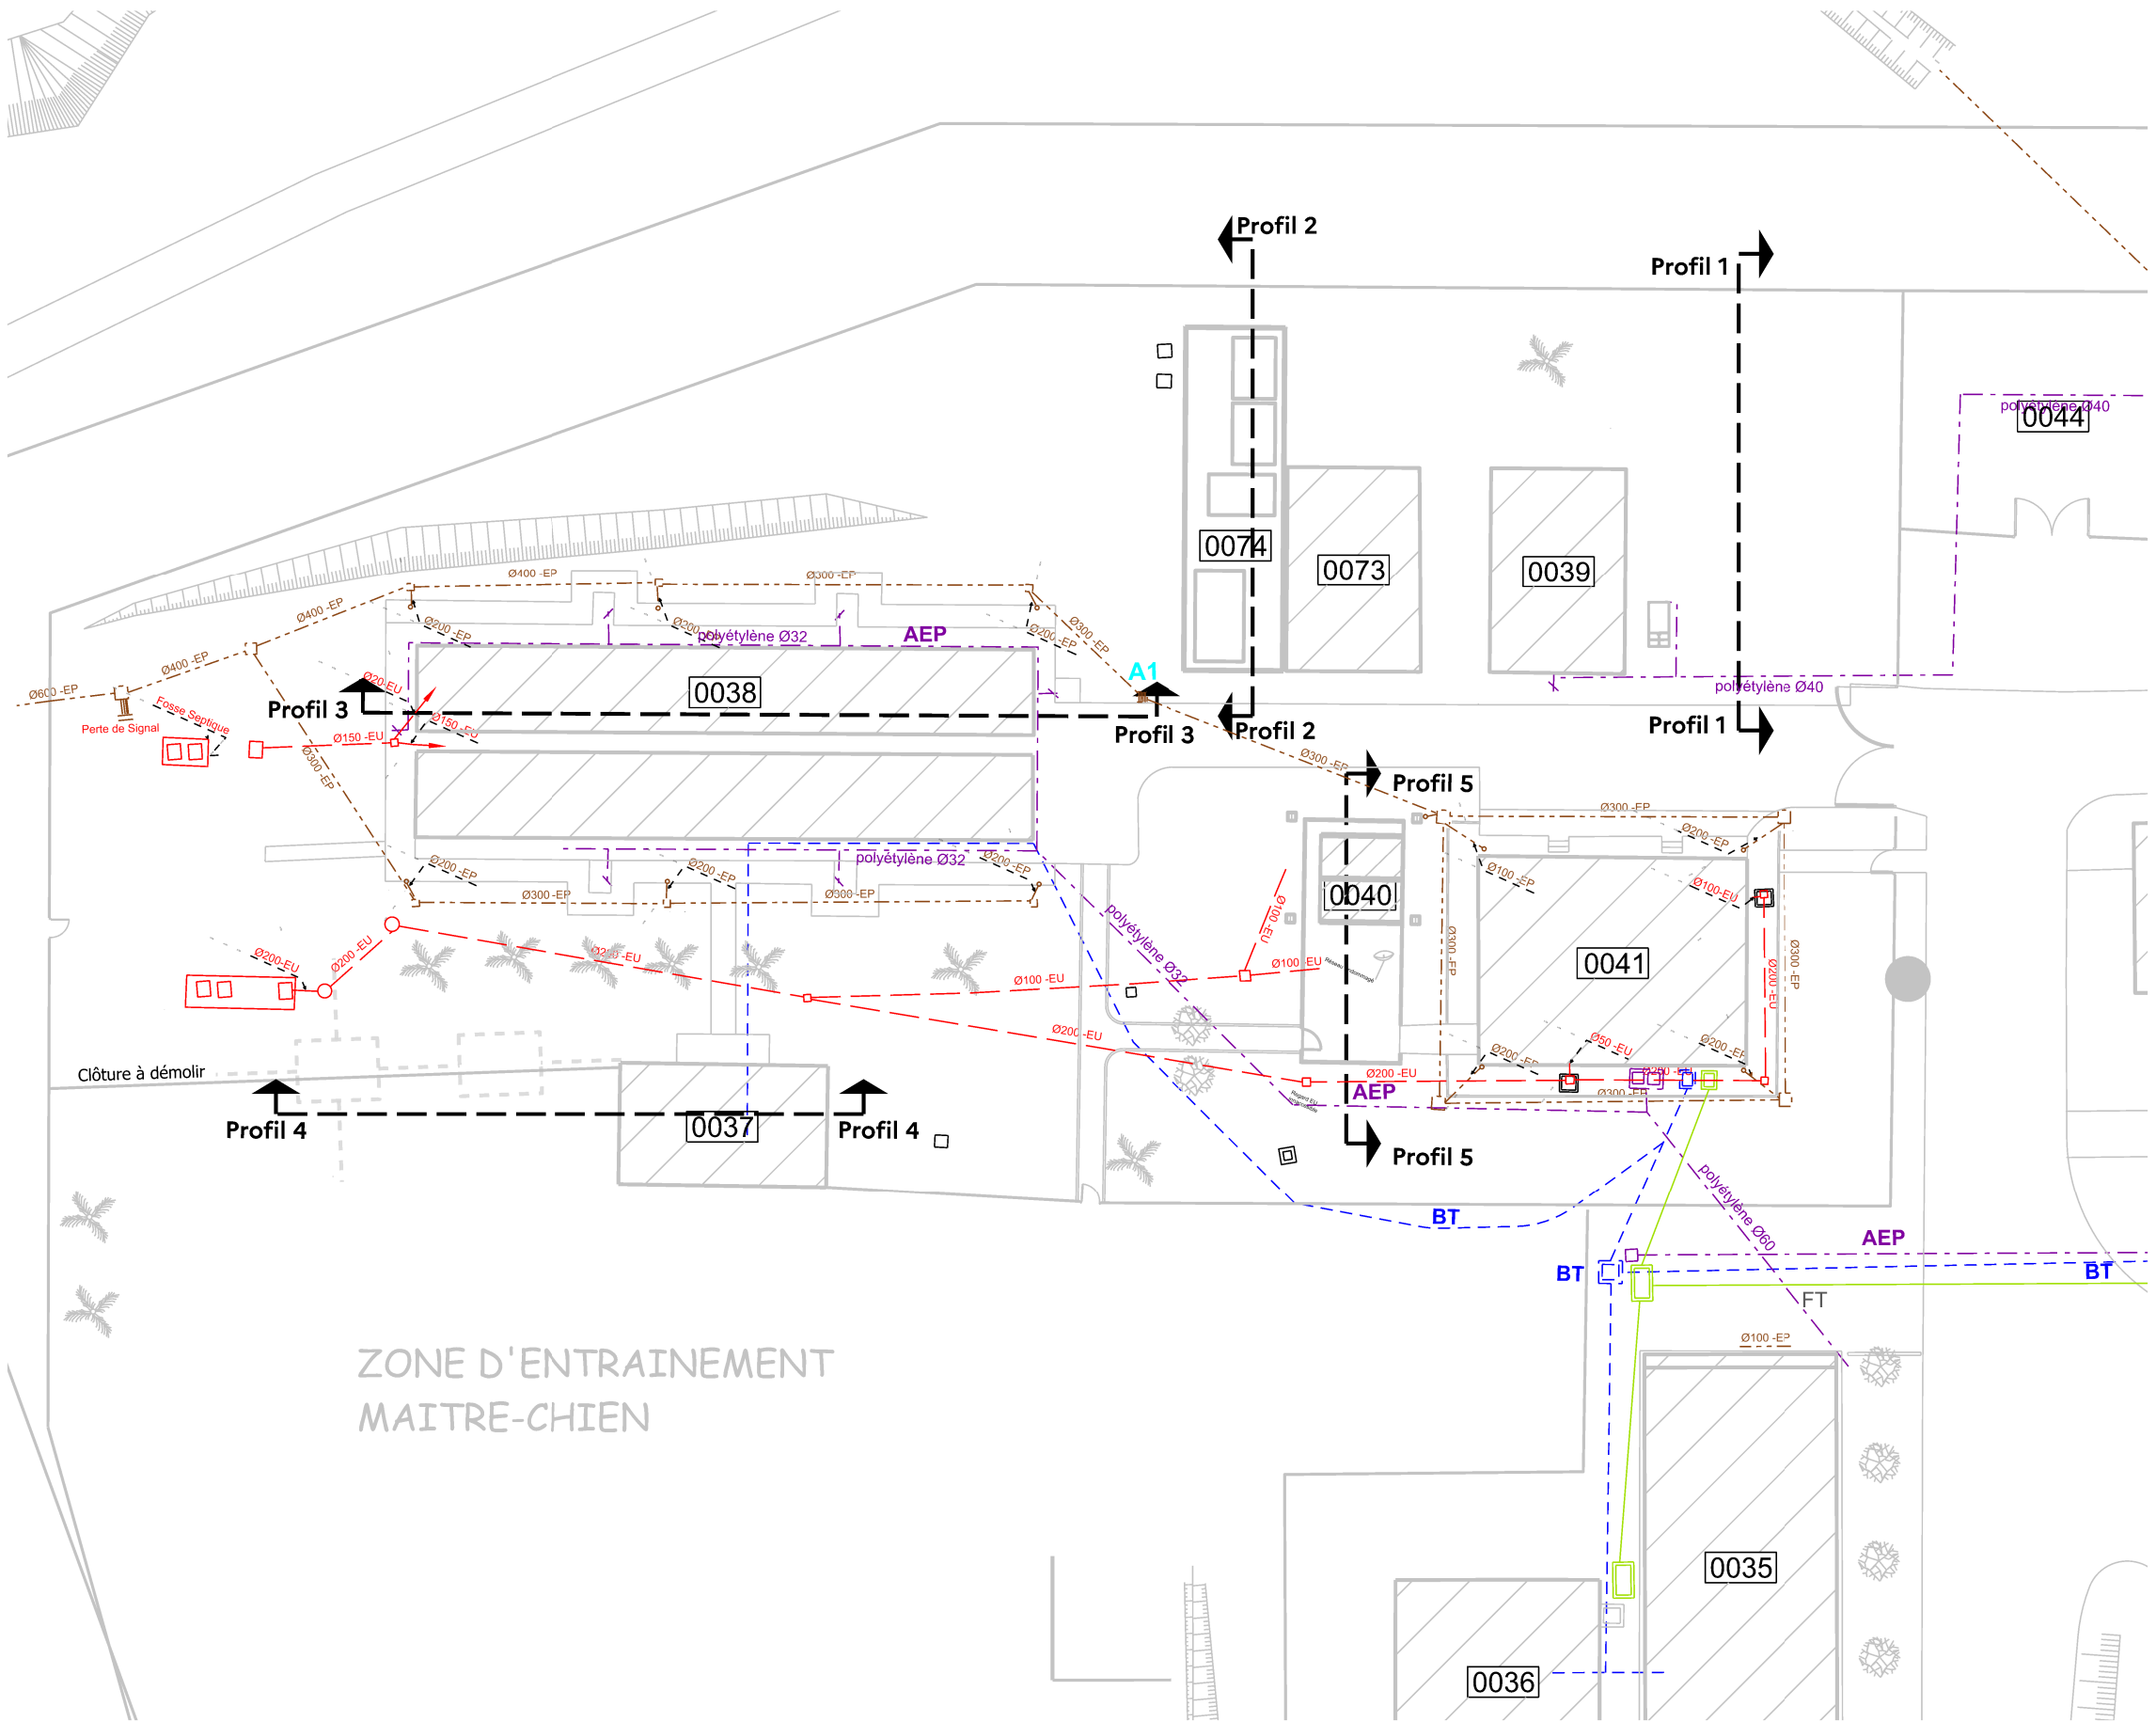

<div><div><div>MINISTÈRE DES ARMÉES ET DES ANCIENS COMBATTANTS</div><div>Liberté Égalité Fraternité</div></div><div><div>SGA</div><div>Secrétariat général pour l'administration</div></div><div><div>SiD</div><div>Service d'infrastructure de la Défense</div></div></div>	<div>Direction de la DID de Cayenne : IC1 RICHARD Emmanuel</div>	GUYANE - (973) MATOURY - BASE AERienne 367	N° COSI : 456488	N° Projet : 25.02.001
	<div>Chef PMOE : ICDD DUMONT CH</div>		Nom du fichier : 973307801L_0000_M_EI_ACT.dgn	
	<div>Conducteur de travaux: MAJ PITIE Nicolas</div>	MISE AUX NORMES DU CHENIL	Date : Janvier 2025	Indice : -
	<div>Dessinatrice: OEHGN LOURENCO Sylvia</div>	DCE	Echelle : 1/350	N° Ordre : 03
PLAN DE MASSE ACTUEL -partiel-				