



PLAN de MASSE



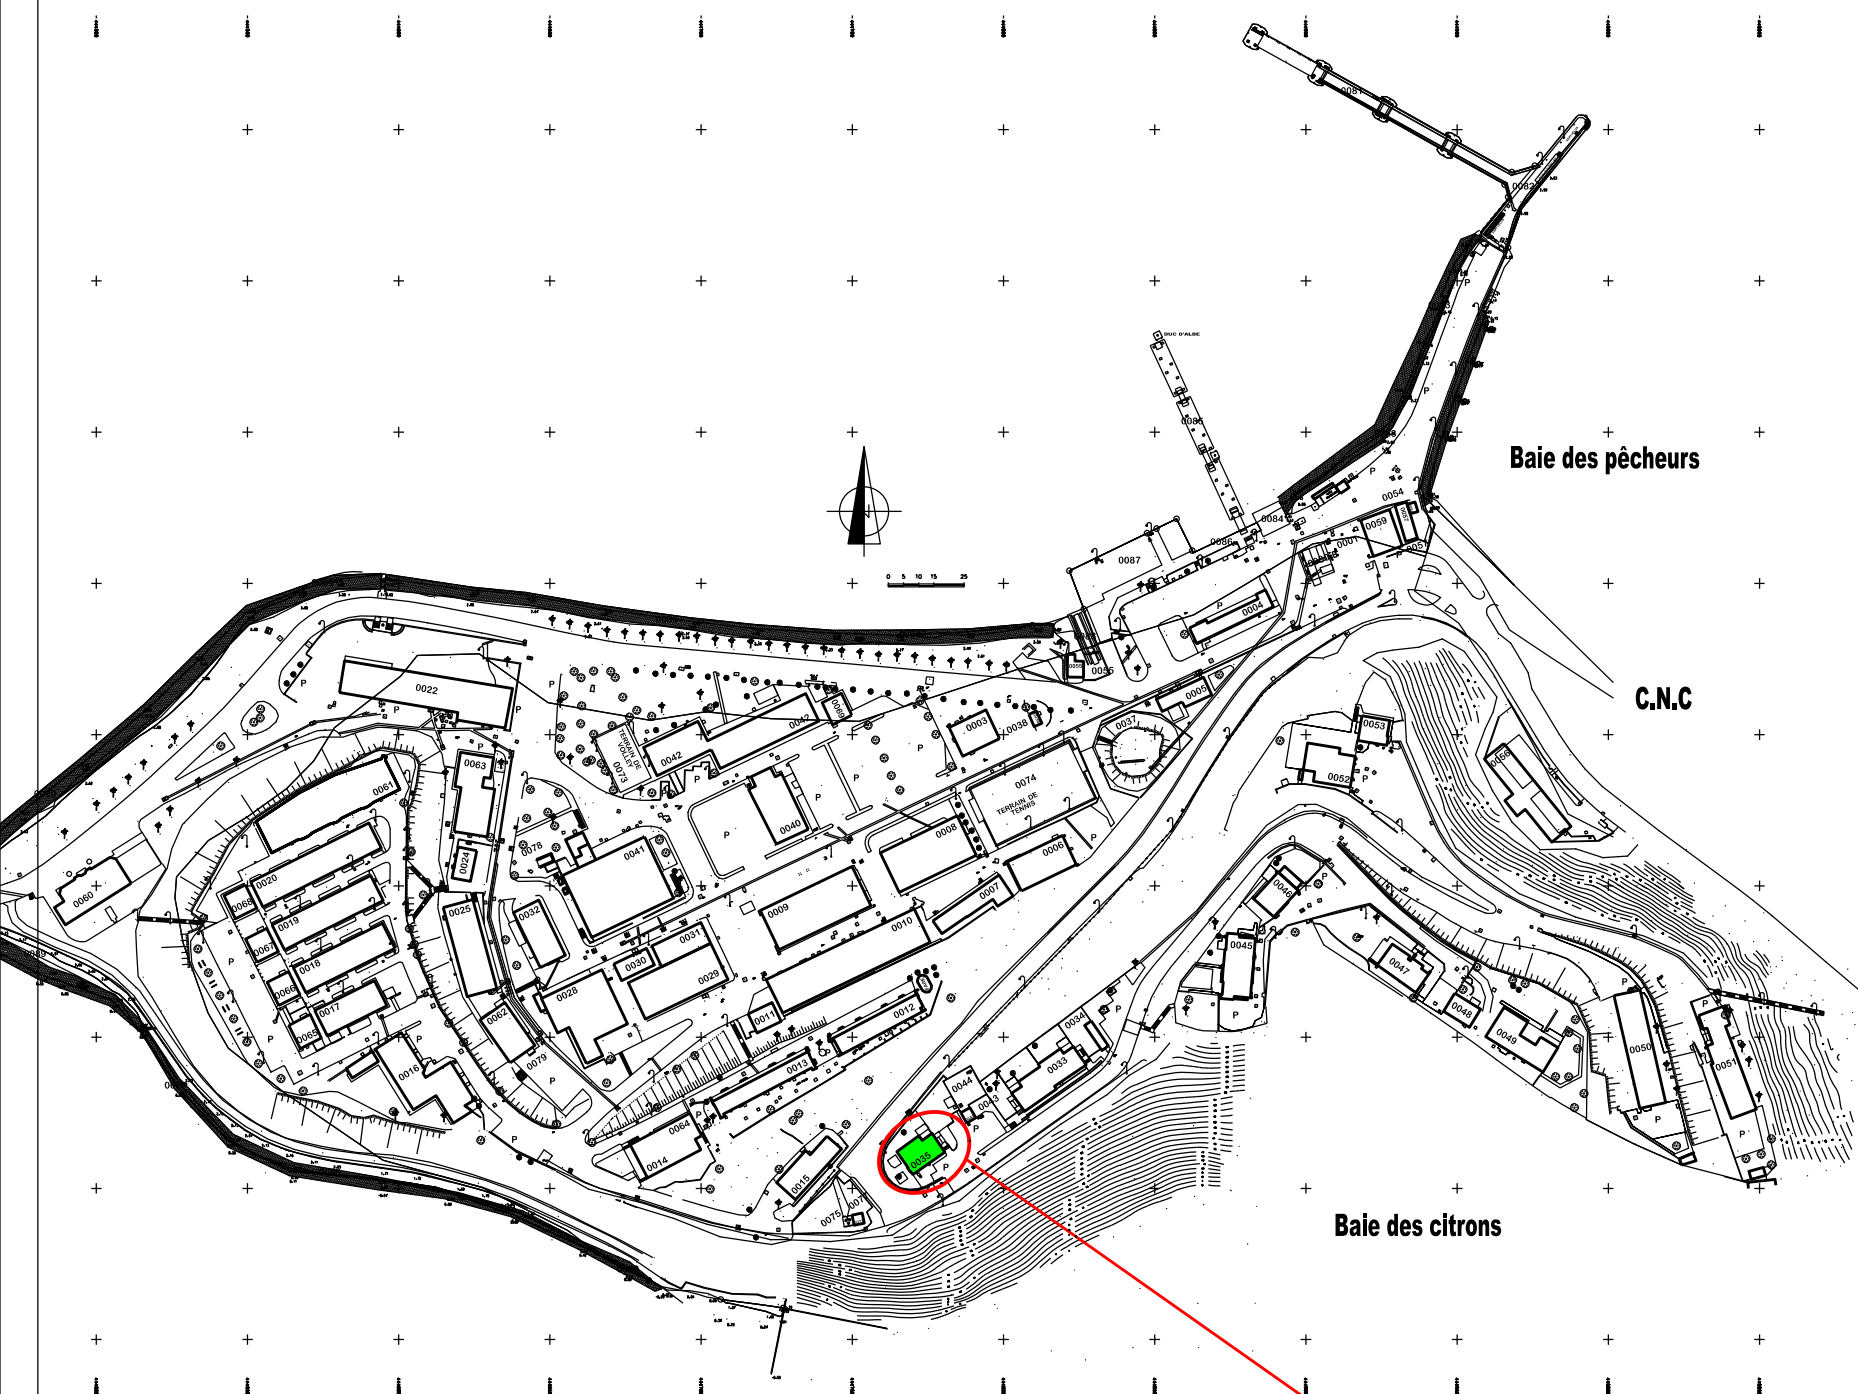

Echelle : 1/ 2500

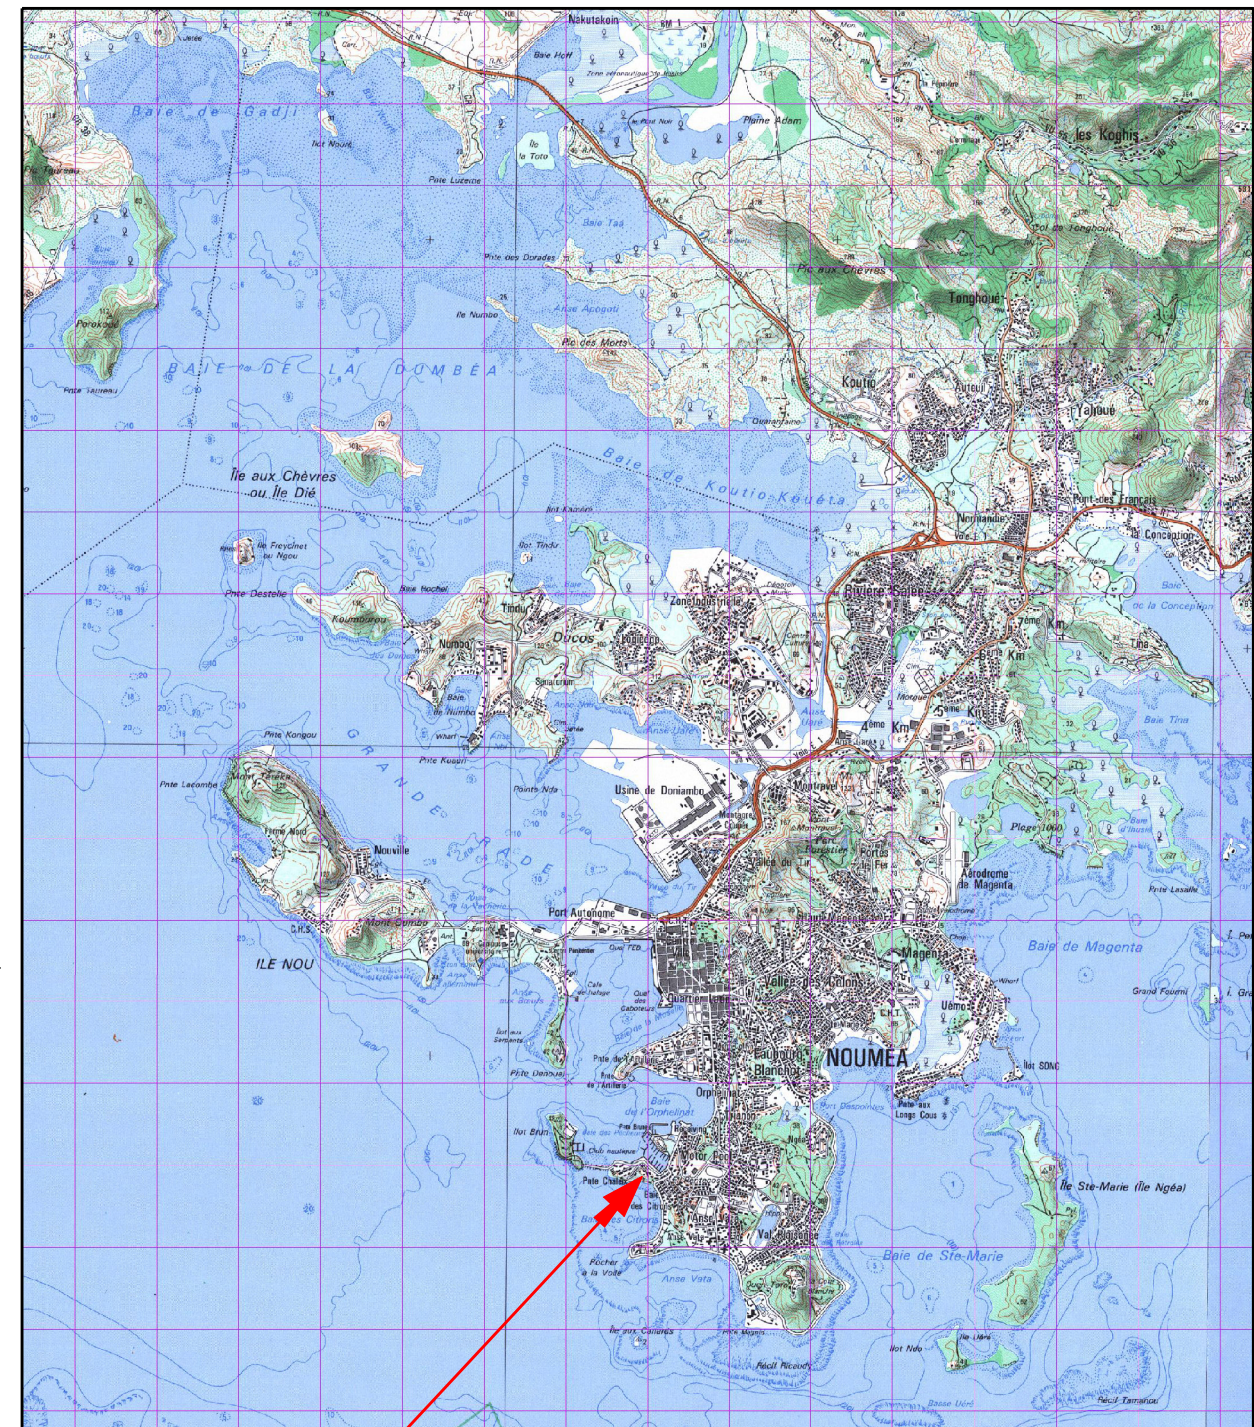

PLAN de SITUATION



ICI

  DIRECTION D'INFRASTRUCTURE de la DEFENSE de NOUMÉA	<u>Chargé d'affaires :</u> TSEF BIRRIÉ C Tel: 687-292952	Nouméa Pointe Chaleix logements base navale Chaleix Réhabilitation du bâtiment logement 035					 LIBERTÉ • ÉGALITÉ • FRATERNITÉ RÉPUBLIQUE FRANÇAISE  MINISTÈRE DES ARMÉES
	<u>Architecte :</u> IMI. SAUVÉ Tel: 687-292992		COSI N°453986 Nom du fichier: 988818-045H I_COMP_DCE		Projet 24 024		
	<u>Dessiné par :</u> OET. t. PIERREZ	DCE		Date	N°Ordre	Indice	
	<u>Directeur de la DID Nouméa</u> IC1MI LANCIEN	PLAN de SITUATION  Echelle : -/-		Aout 2024	01 / 11	A	