



# Chateau de Fontainebleau

**ETABLISSEMENT PUBLIC DU CHATEAU DE FONTAINEBLEAU**  
Place du Général de Gaulle - 77300 Fontainebleau

## Rénovation des menuiseries de l'Aile des Ministres


PAVILLON DES VITRIERS - COUR DE LA REGIE - COUR D'HONNEUR

DATE : Novembre 2024

### MAITRE D'OUVRAGE


Etablissement Public du Château de Fontainebleau  
*Direction des Bâtiments et des Jardins*


Place du Général de Gaulle  
77300 FONTAINEBLEAU

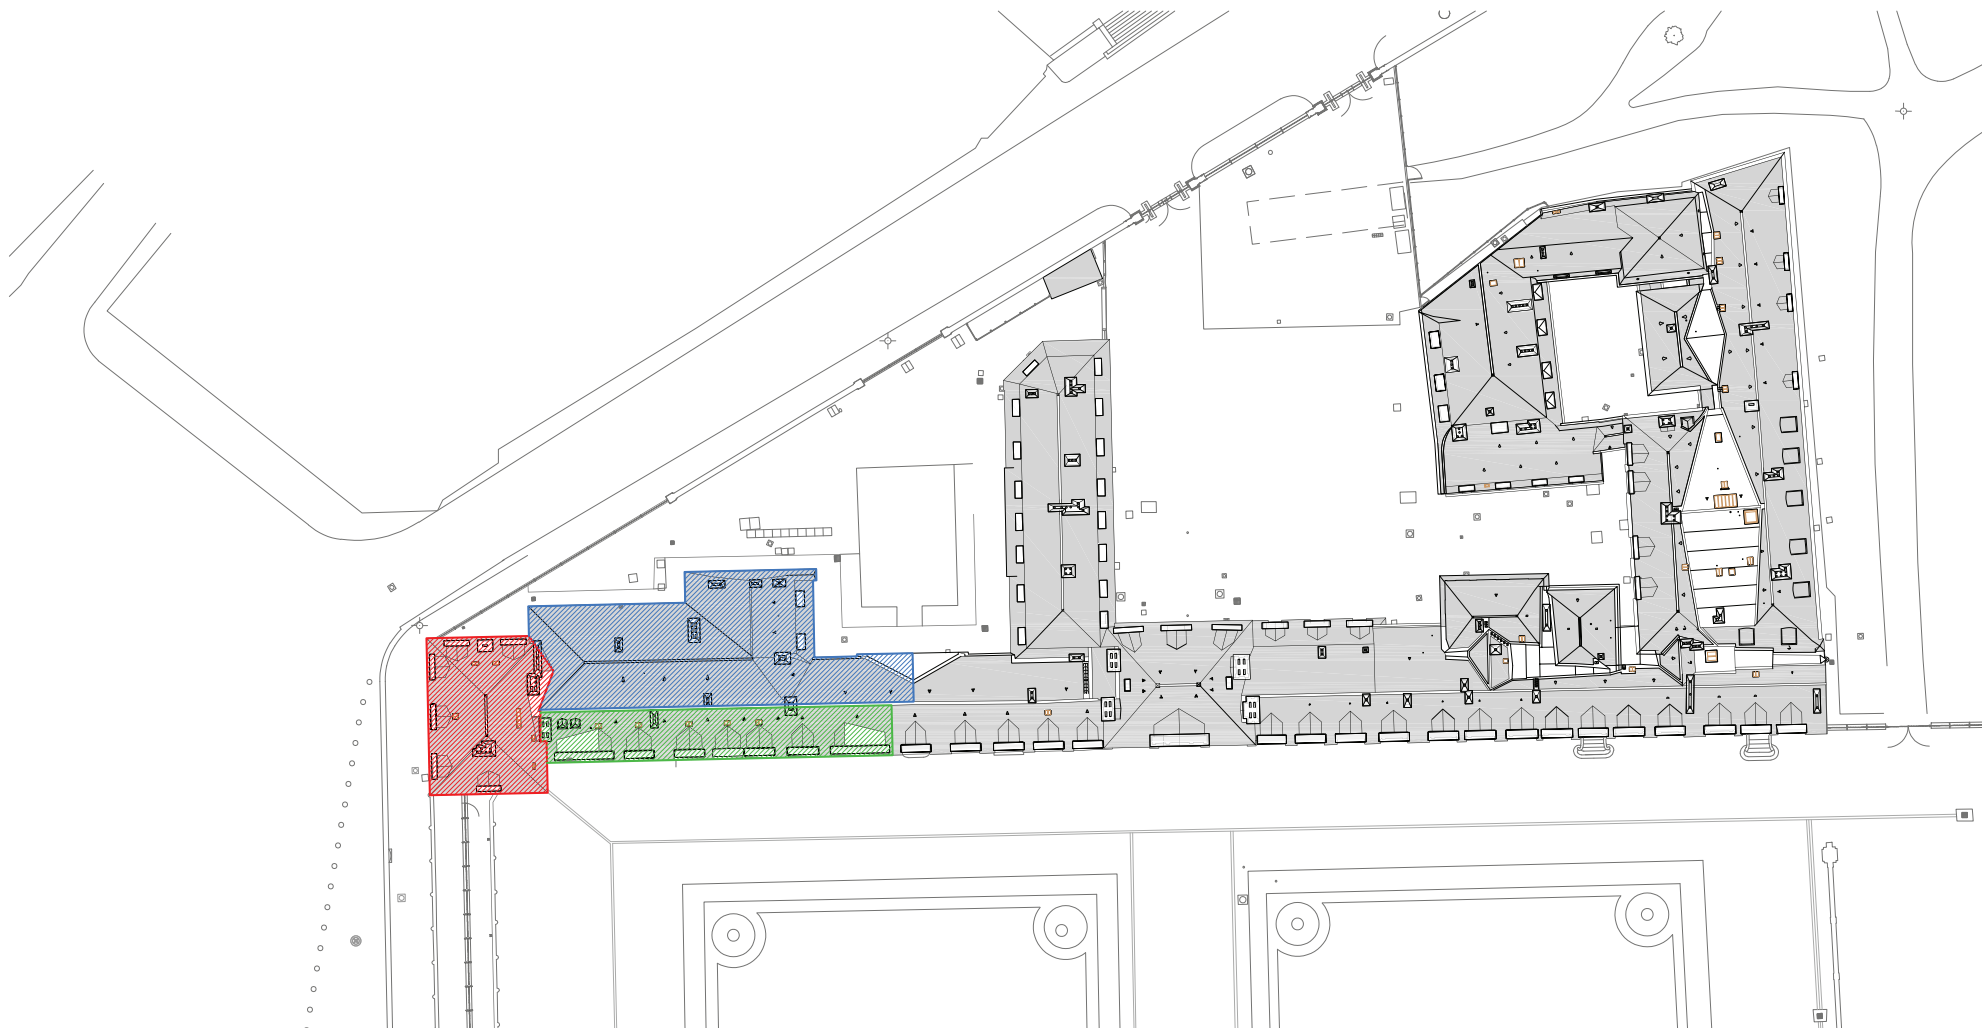

Légende  
Plan de masse - Tranches opérations

- Rénovation des Menuiseries Tranche ferme
- Rénovation des Menuiseries Tranche Optionnelle n°1
- Rénovation des Menuiseries Tranche Optionnelle n°2

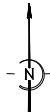

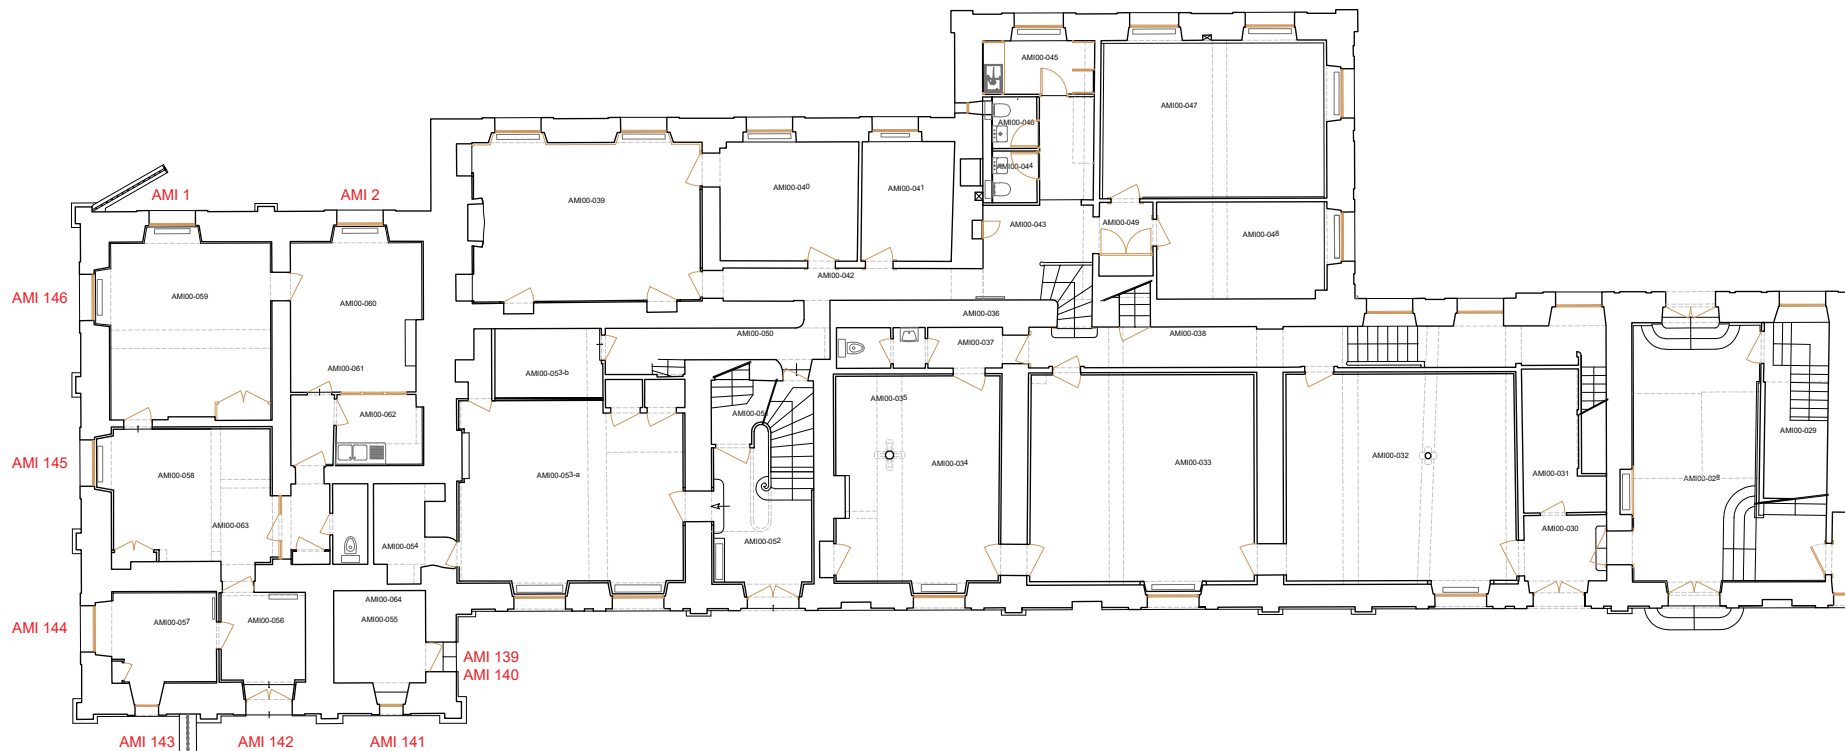

## Légende

Plan du Rez-de-chaussée

AMI XX Menuiseries rénovées Tranche ferme

AMI XX Menuiseries rénovées Tranche Optionnelle n°1

AMI XX Menuiseries rénovées Tranche Optionnelle n°2

Chateau  
de Fontainebleau

Maitre d'ouvrage

EPCF / DBJ

Projet

Rénovation des menuiserie de l'Aile des Ministres

Titre du plan

Localisation des Menuiseries


Echelle

1 / 150

Date

Novembre 2024

2

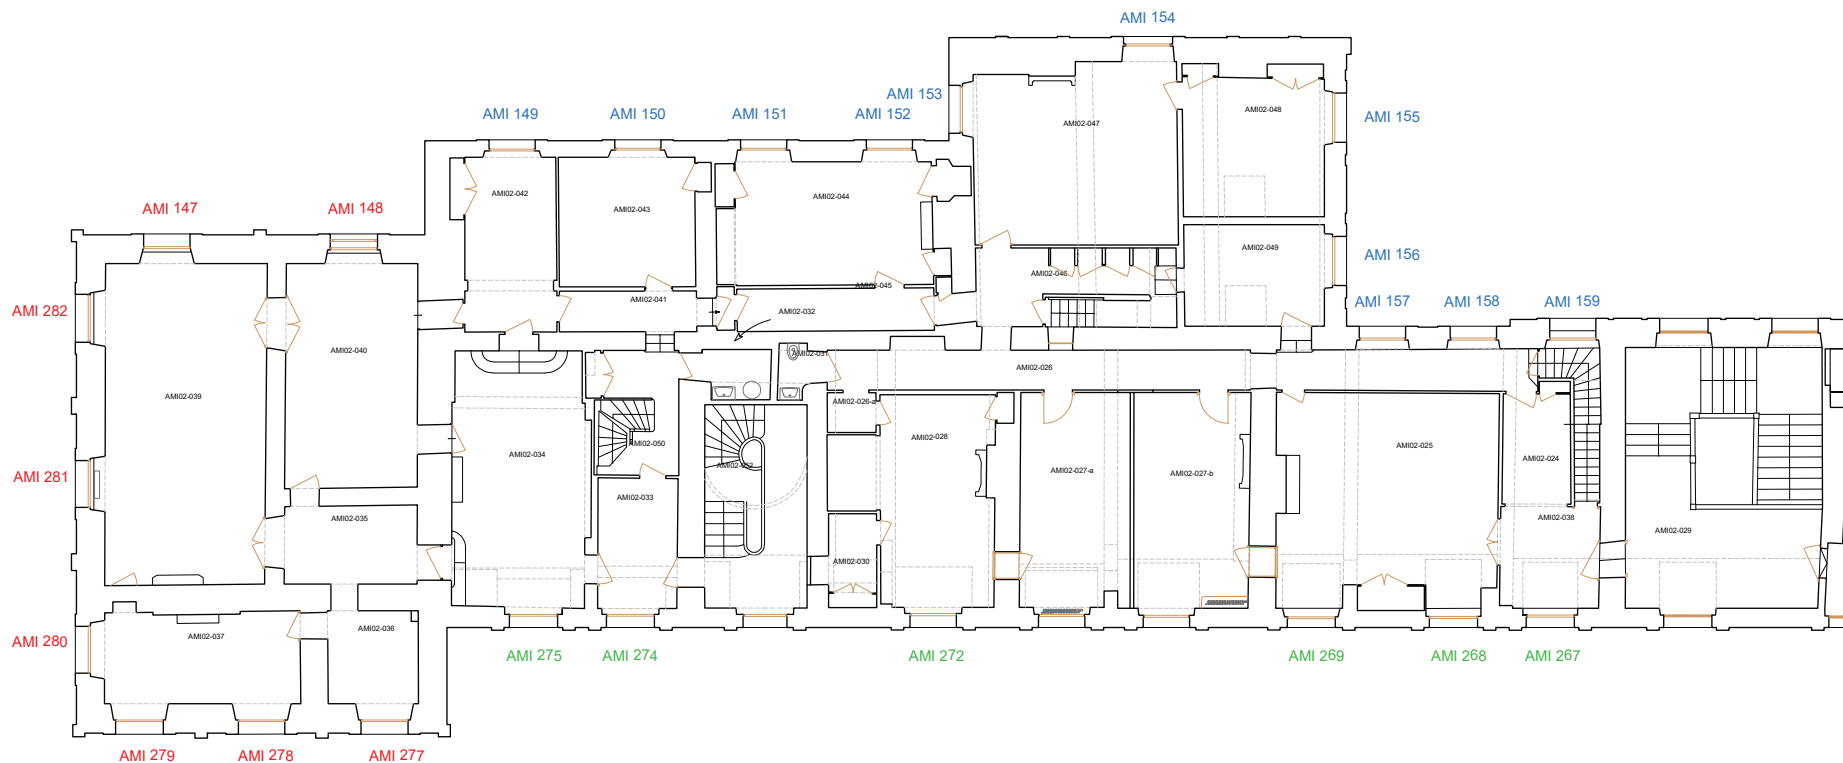


## Légende


Plan du premier étage

AMI XX Menuiseries rénovées Tranche ferme

AMI XX Menuiseries rénovées Tranche Optionnelle n°1

AMI XX Menuiseries rénovées Tranche Optionnelle n°2

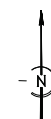

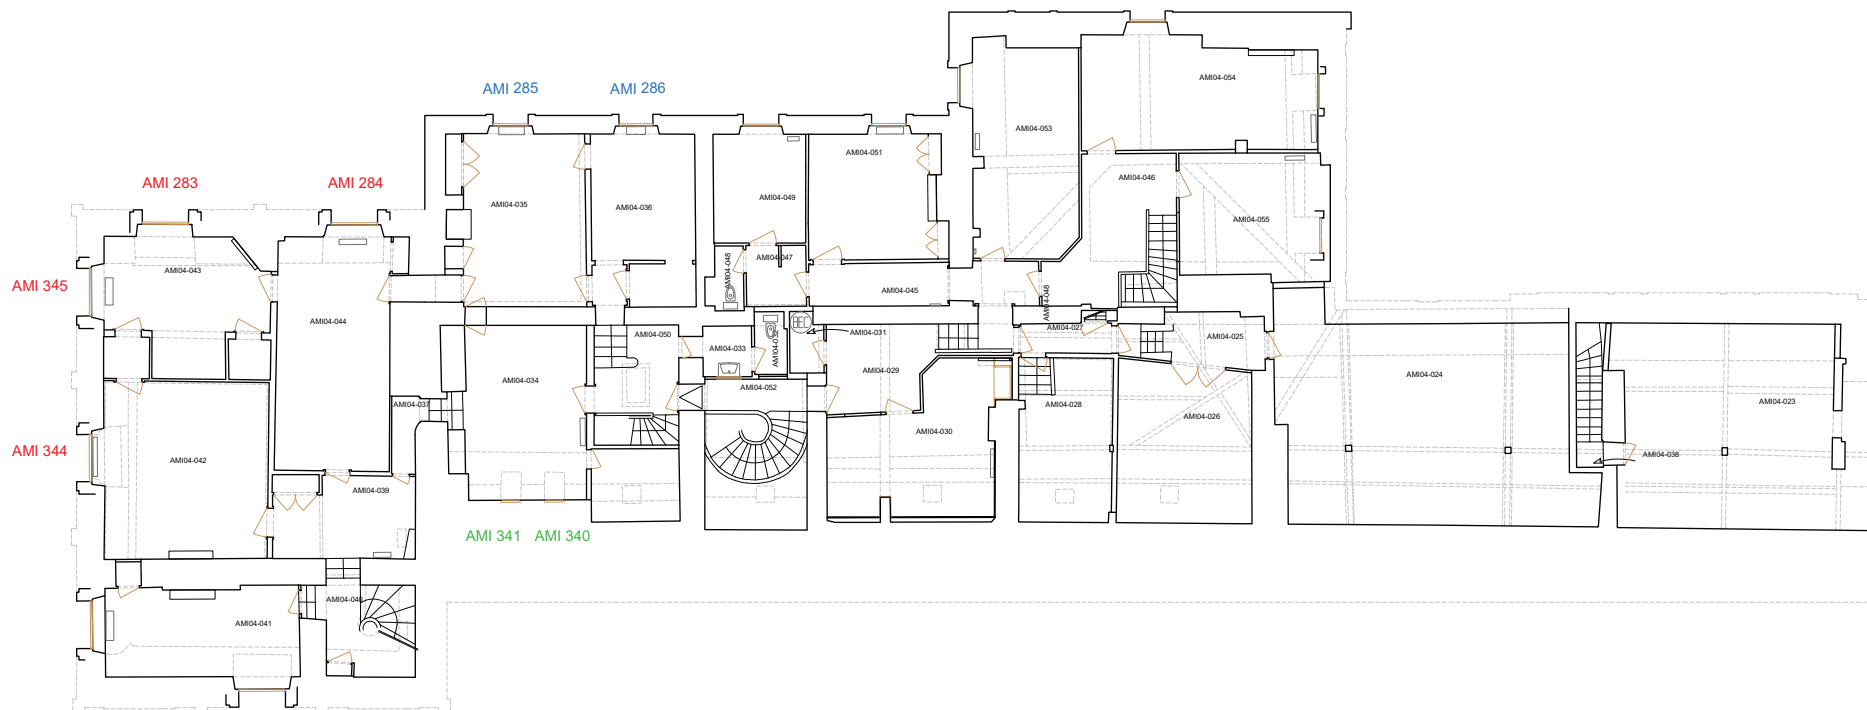

## Légende

Plan du second étage

AMI XX Menuiseries rénovées Tranche ferme

AMI XX Menuiseries rénovées Tranche Optionnelle n°1

AMI XX Menuiseries rénovées Tranche Optionnelle n°2

