

Démolition et reconstruction du Centre d'Entretien et
d'Intervention (CEI) de Langogne



**Maître d'ouvrage : Direction Interdépartementale des
Routes Massif Central**

Maître d'oeuvre :
SELARL BONNET & TEISSIER Architectes DPLG
8, rue de Wunsiedel - 48000 Mende
2, chemin des Lombards - 48300 Langogne
Tél. : 04 66 49 14 87 www.bonnet-teissier.fr
email : accueil@bt48.fr


Indice	Objet de la modification	Date

Dossier de consultation des entreprises	
Dossier : DCE	
Commune LANGOGNE	
Département Lozère	
N° : 94-2022	Echelle : ème
Date : 12/11/2024	00




- Parcelle 000 ZC 179
Contenance cadastrale 909 mètres carrés
Adresse 34 RTE DE PIGNOL
48300 LANGOGNE
- Parcelle 000 ZC 94
Contenance cadastrale 1 716 mètres carrés
Adresse MAS NEUF
48300 LANGOGNE
- Parcelle 000 ZC 177
Contenance cadastrale 1 156 mètres carrés
Adresse MAS NEUF
48300 LANGOGNE
- Parcelle 000 ZC 108
Contenance cadastrale 1 044 mètres carrés
Adresse 34B RTE DE PIGNOL
48300 LANGOGNE




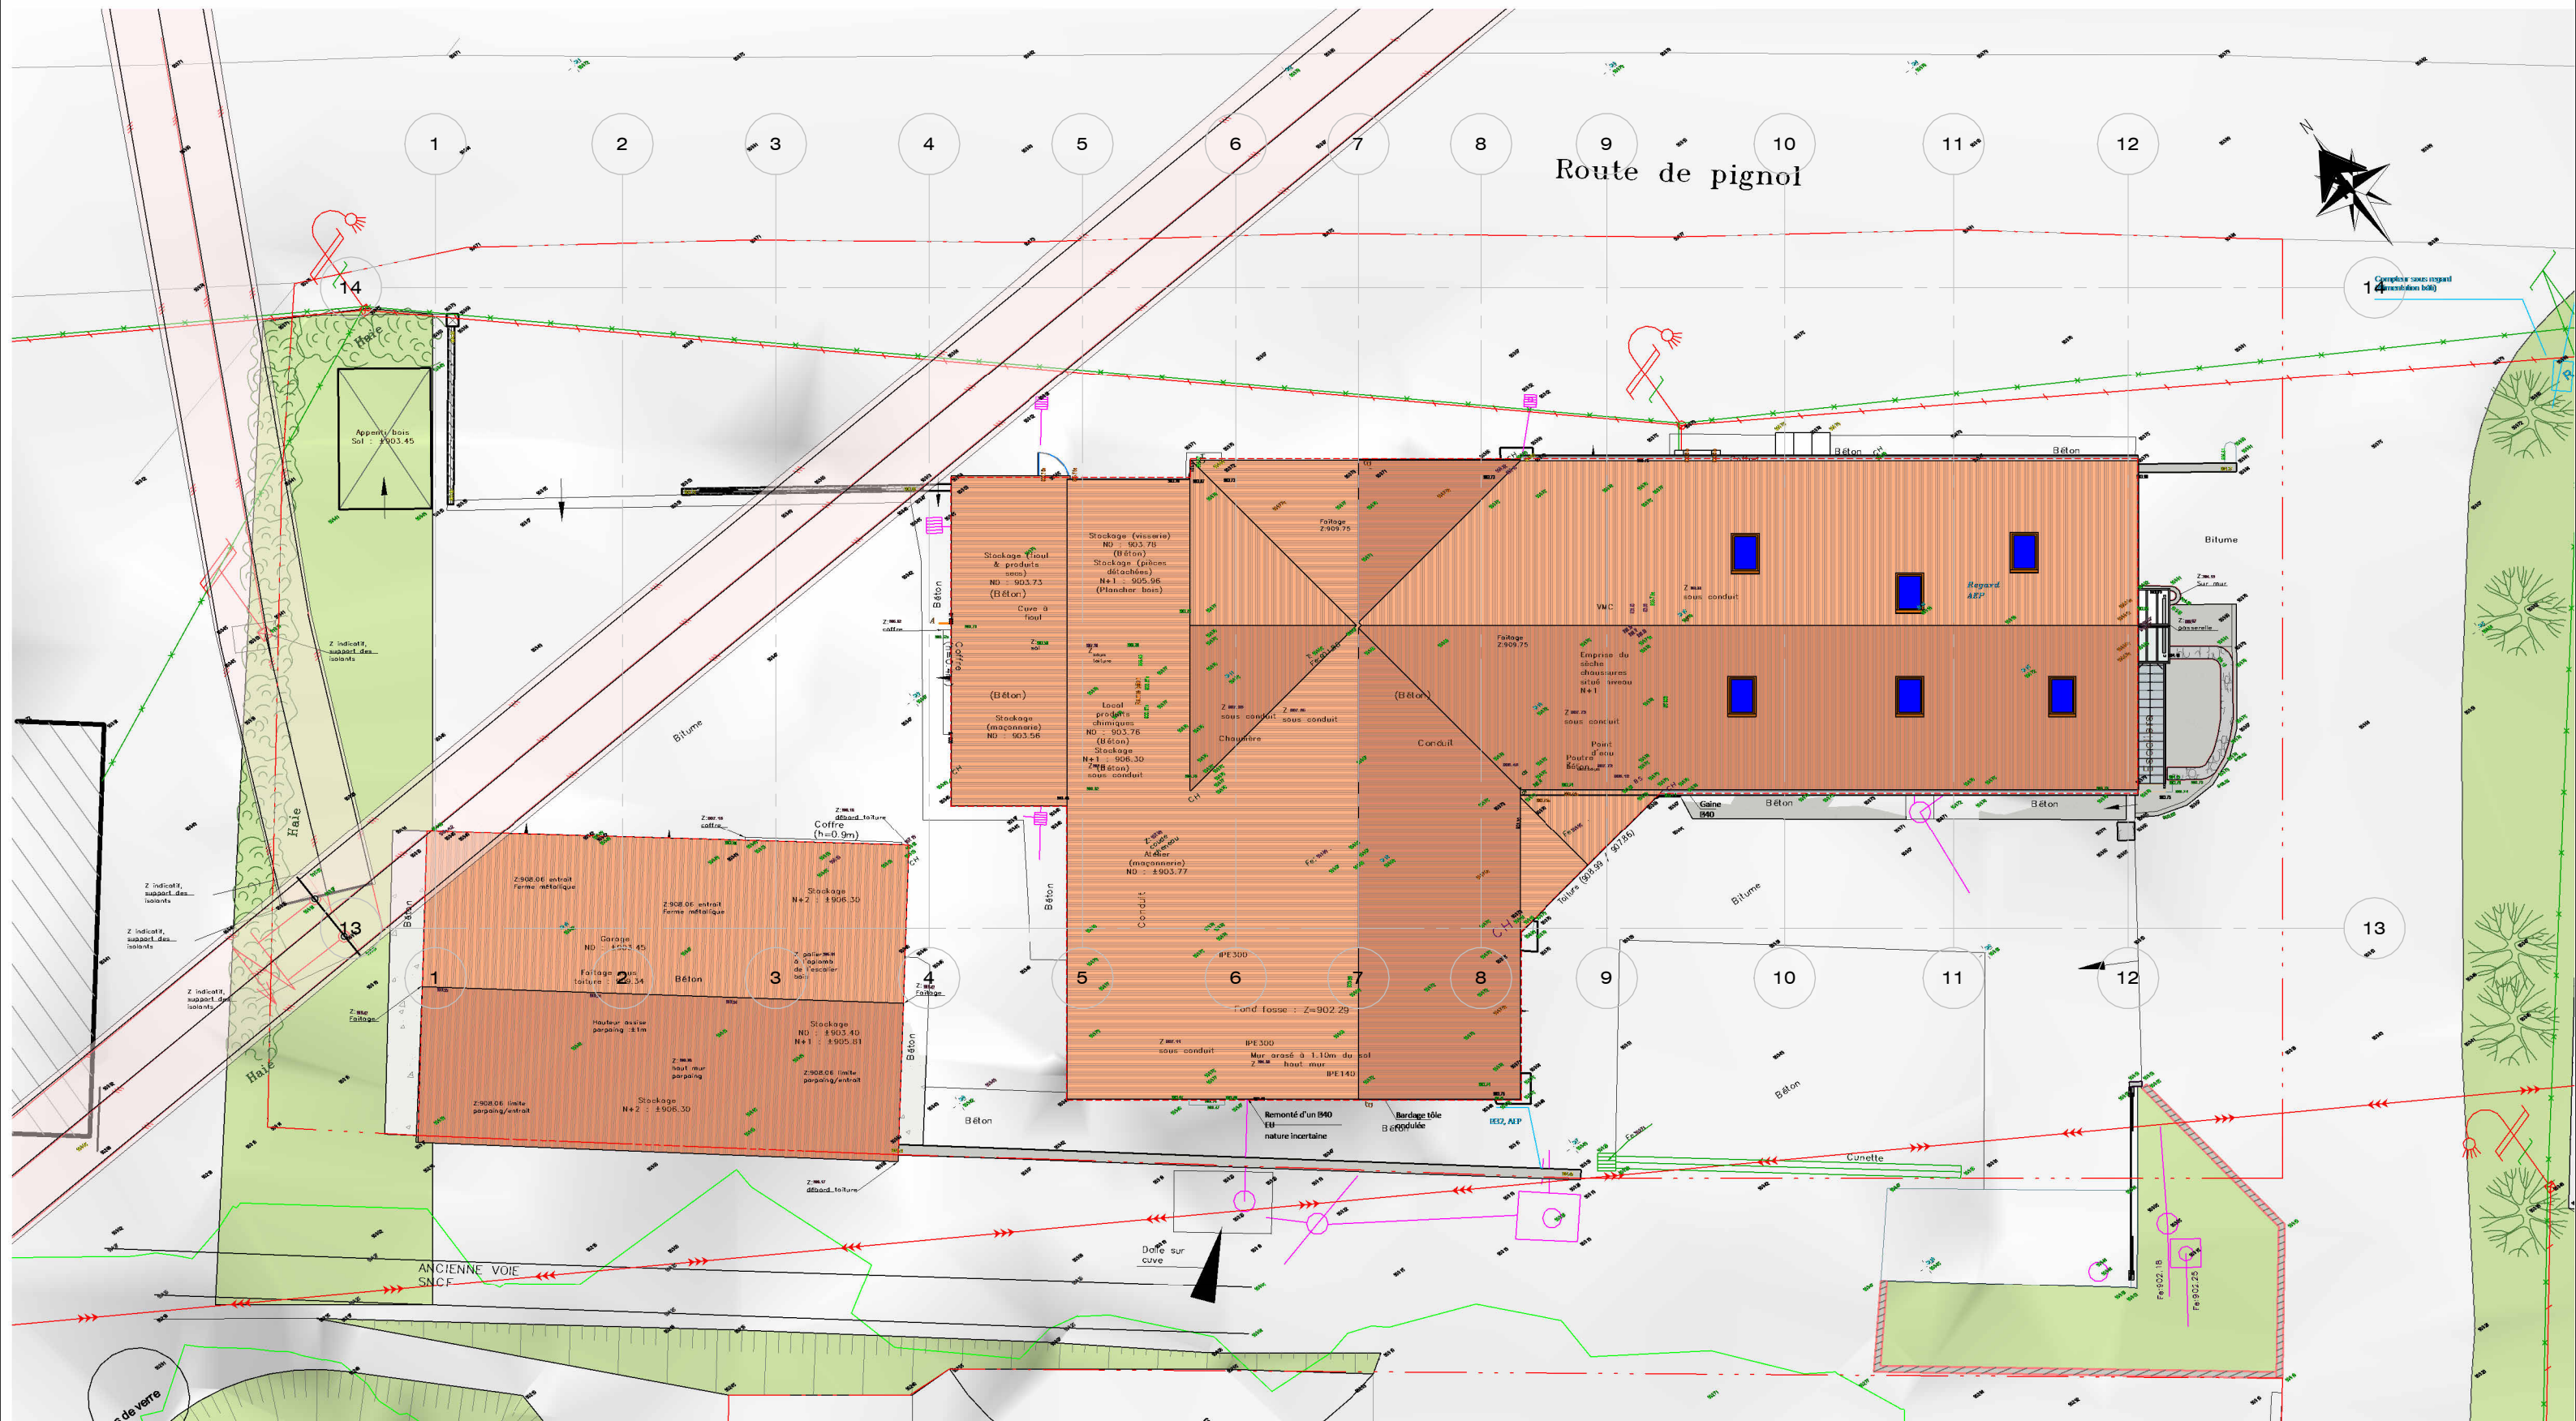

ETAT DES LIEUX Plan de masse - 1 : 200

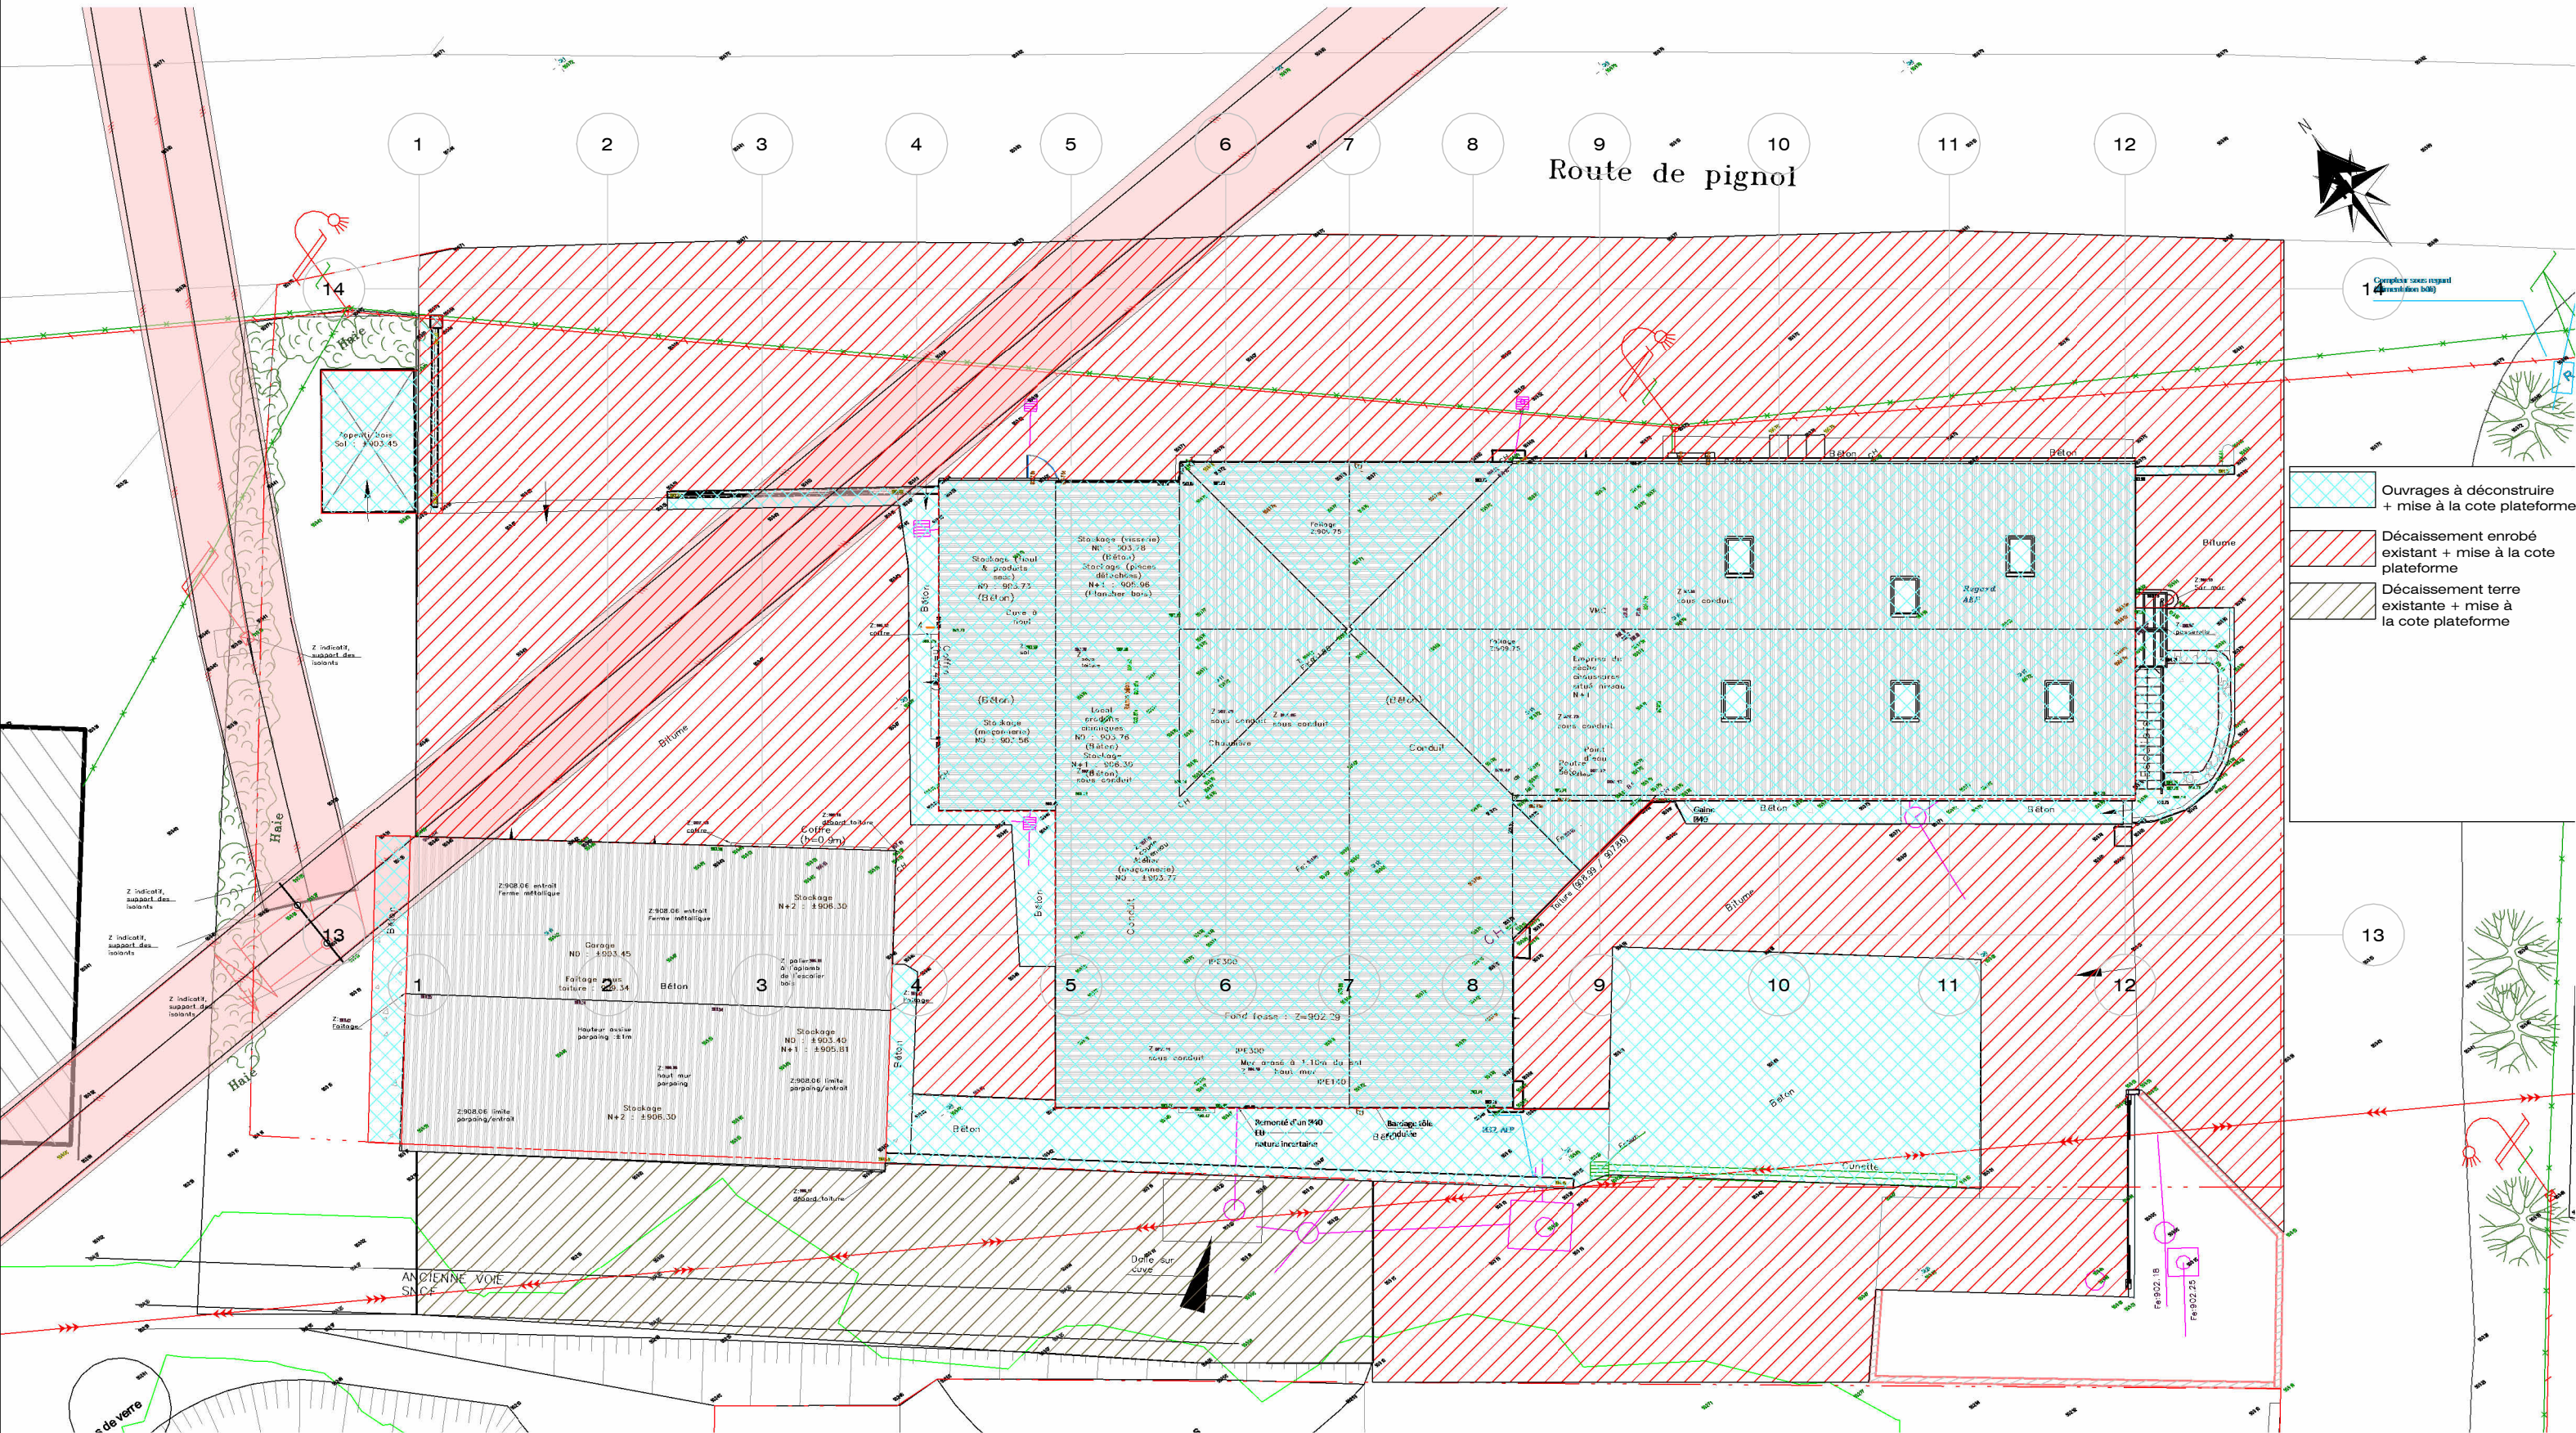

ETAT DES LIEUX zonage démolitions - 1 : 200

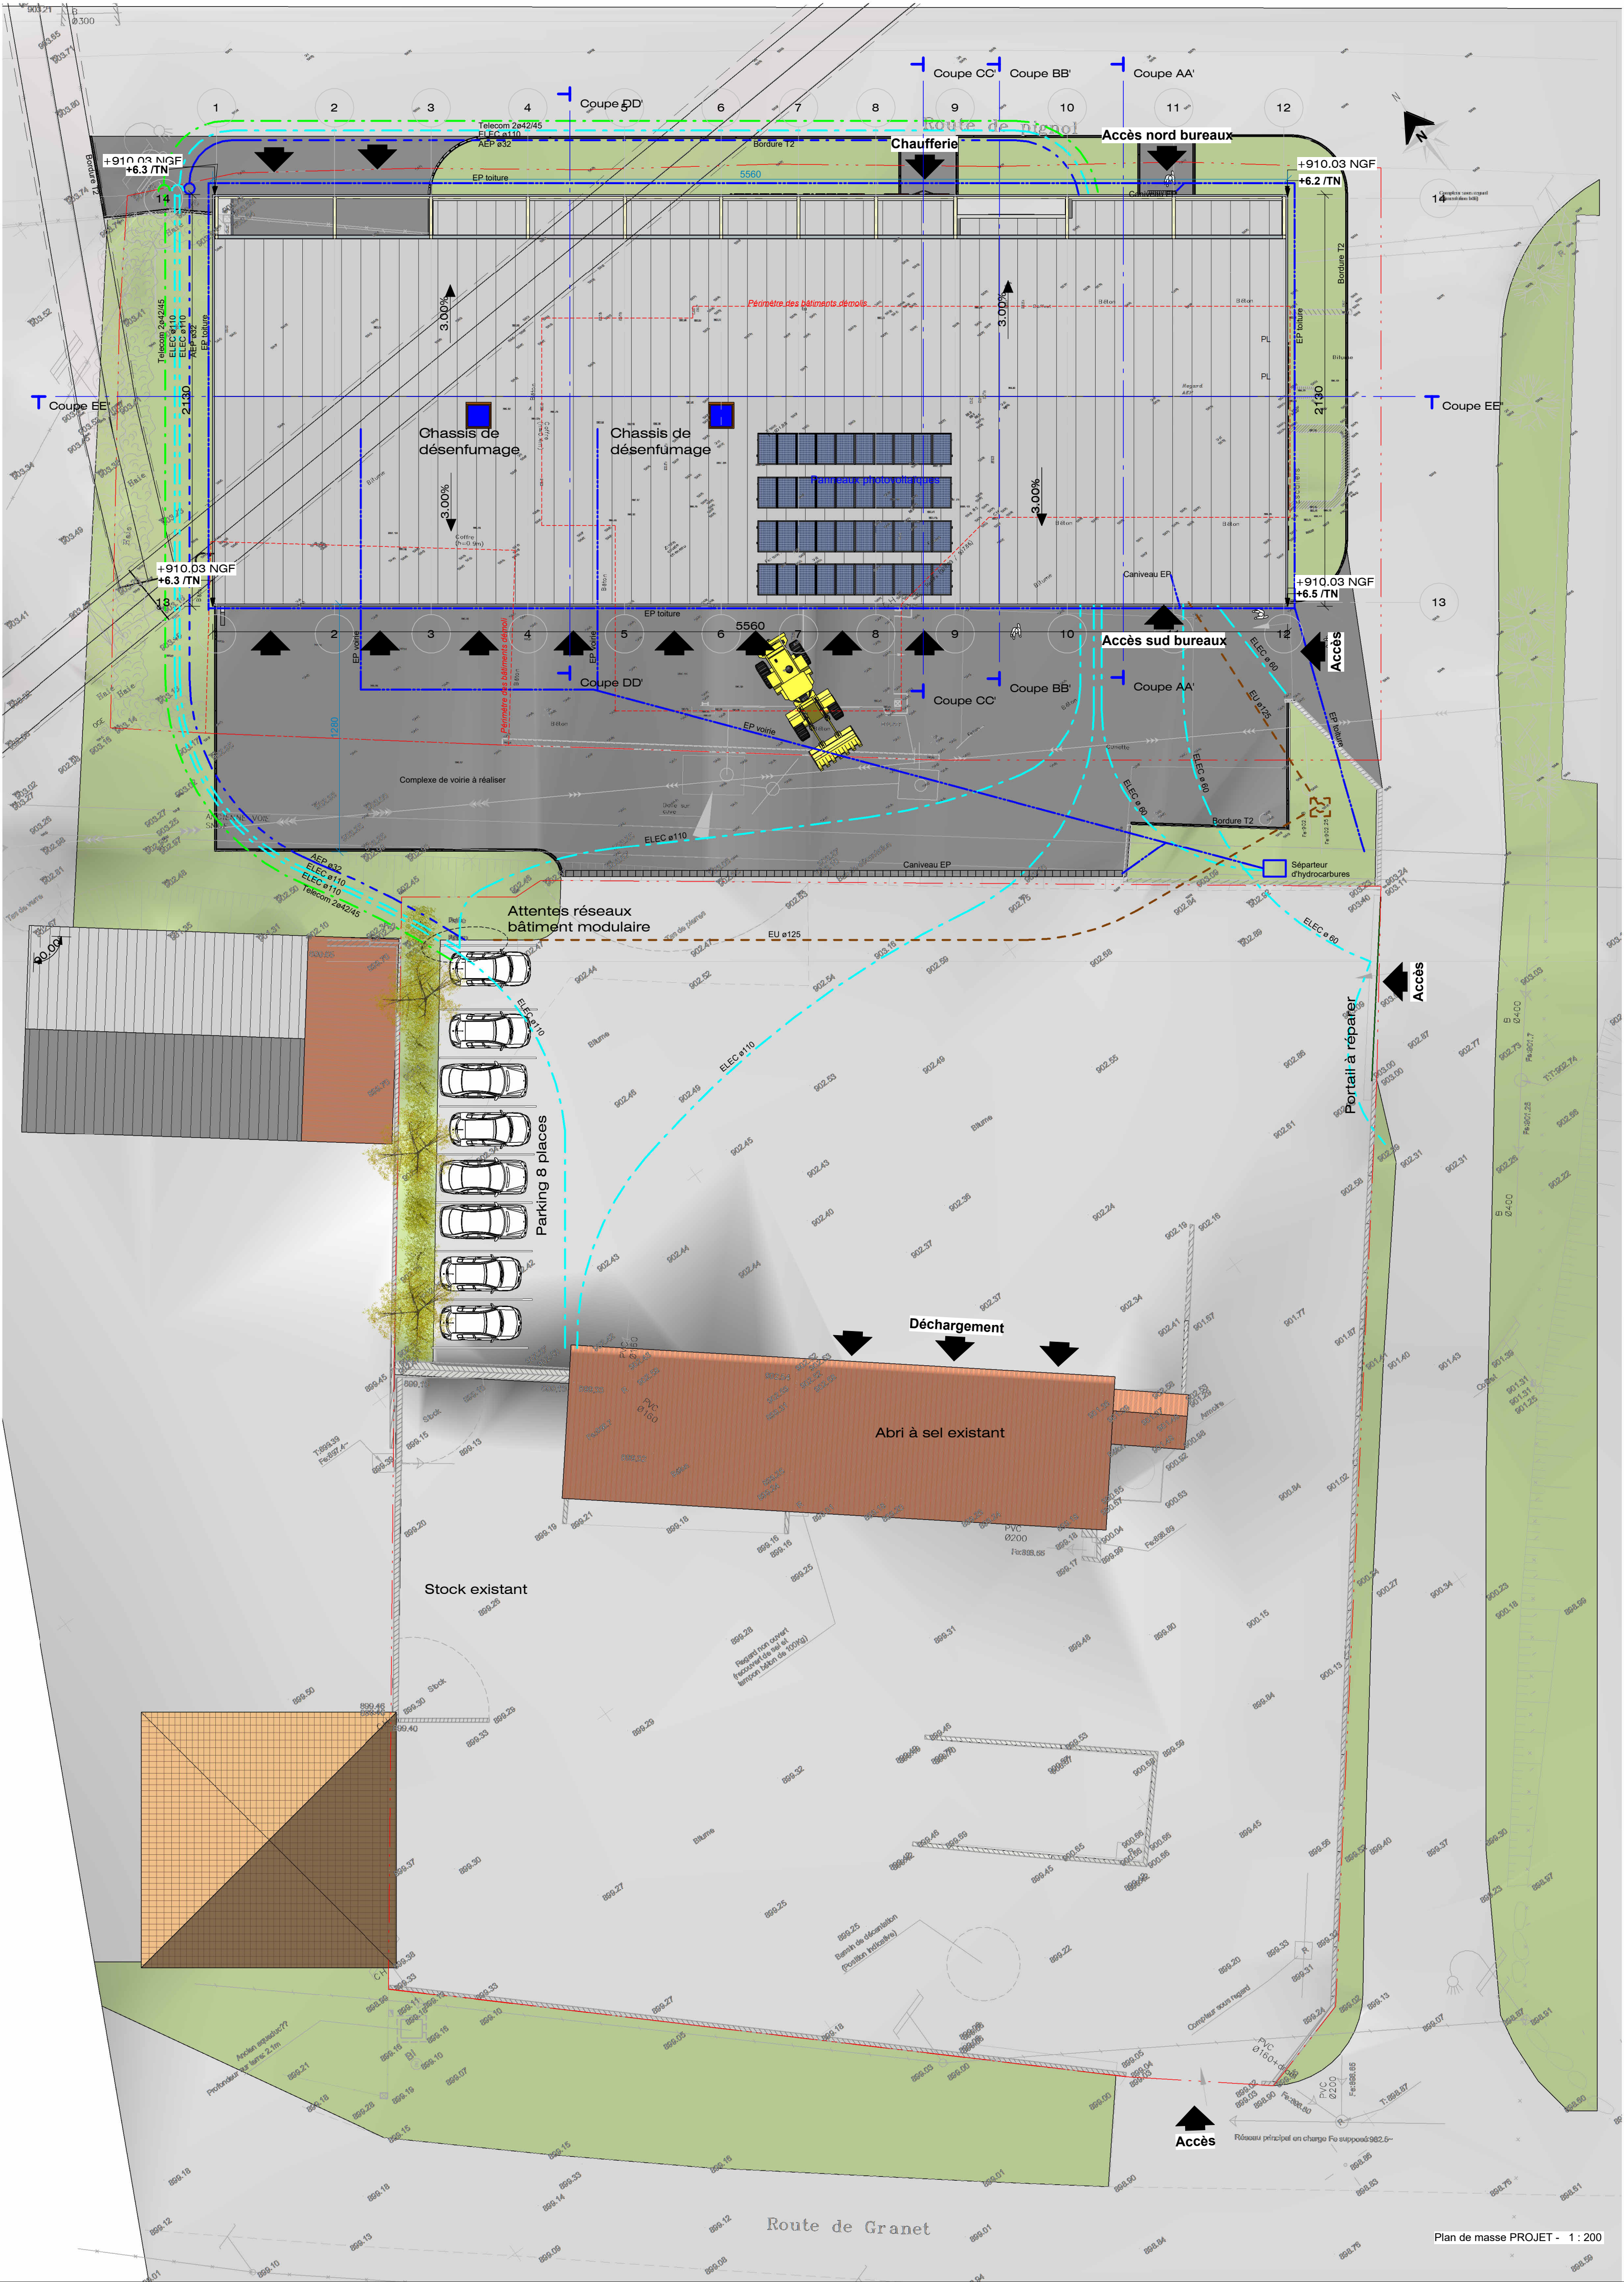


Démolition et reconstruction du Centre d'Entretien et
d'Intervention (CEI) de Langogne




**Maître d'ouvrage : Direction Interdépartementale des
Routes Massif Central**

Maître d'œuvre :
SELARL BONNET & TEISSIER Architectes DPLG
8, rue de Wunsiedel - 48000 Mende
2, chemin des Lombards - 48300 Langogne
Tél. : 04 66 49 14 87 www.bonnet-teissier.fr
email : accueil@bt48.fr


Plan de masse projet PC2		
Dossier : DCE		
Commune LANGOGNE		
Département Lozère		
N° : 94-2022	Echelle : 1 : 200ème	
Date : 12/11/2024	03	

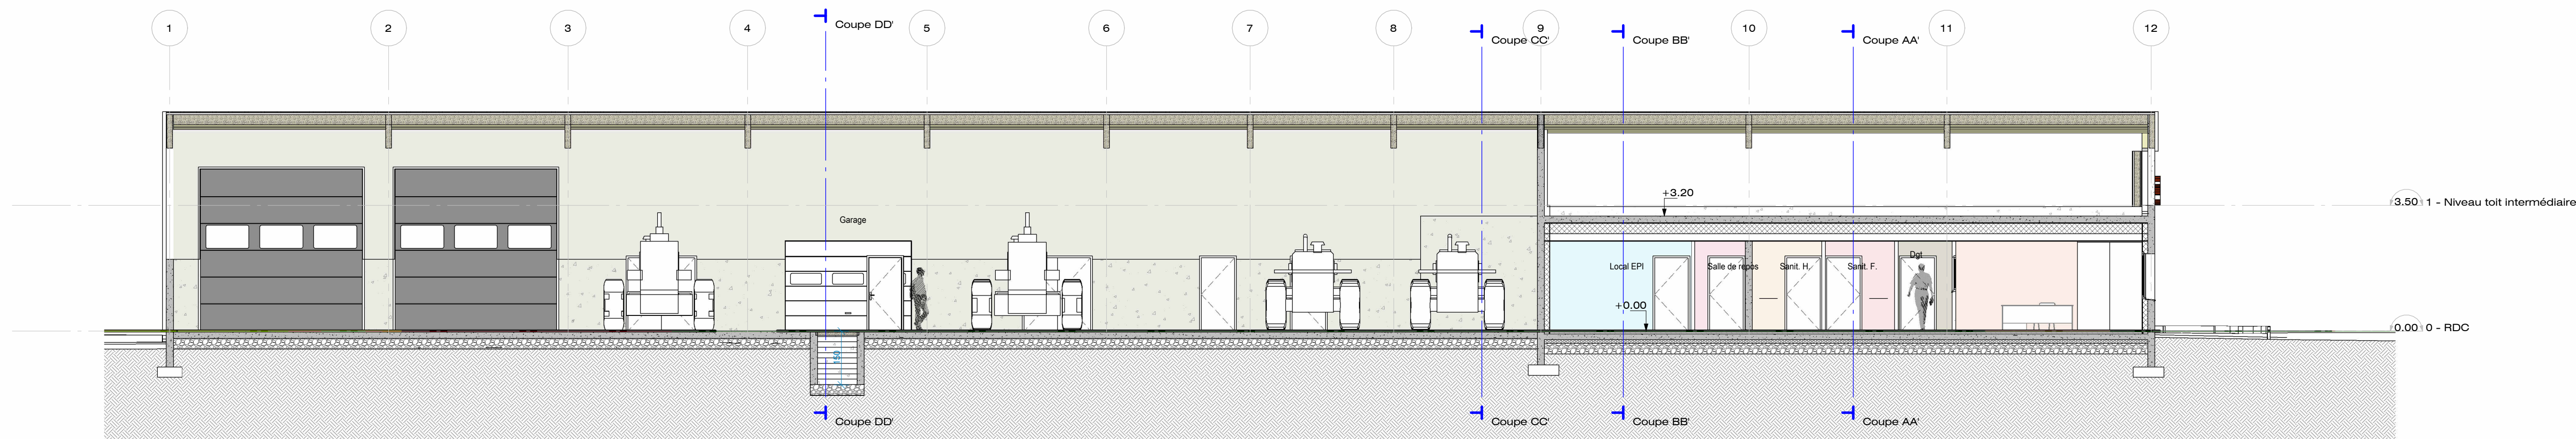


Coupe EE* - 1 : 100

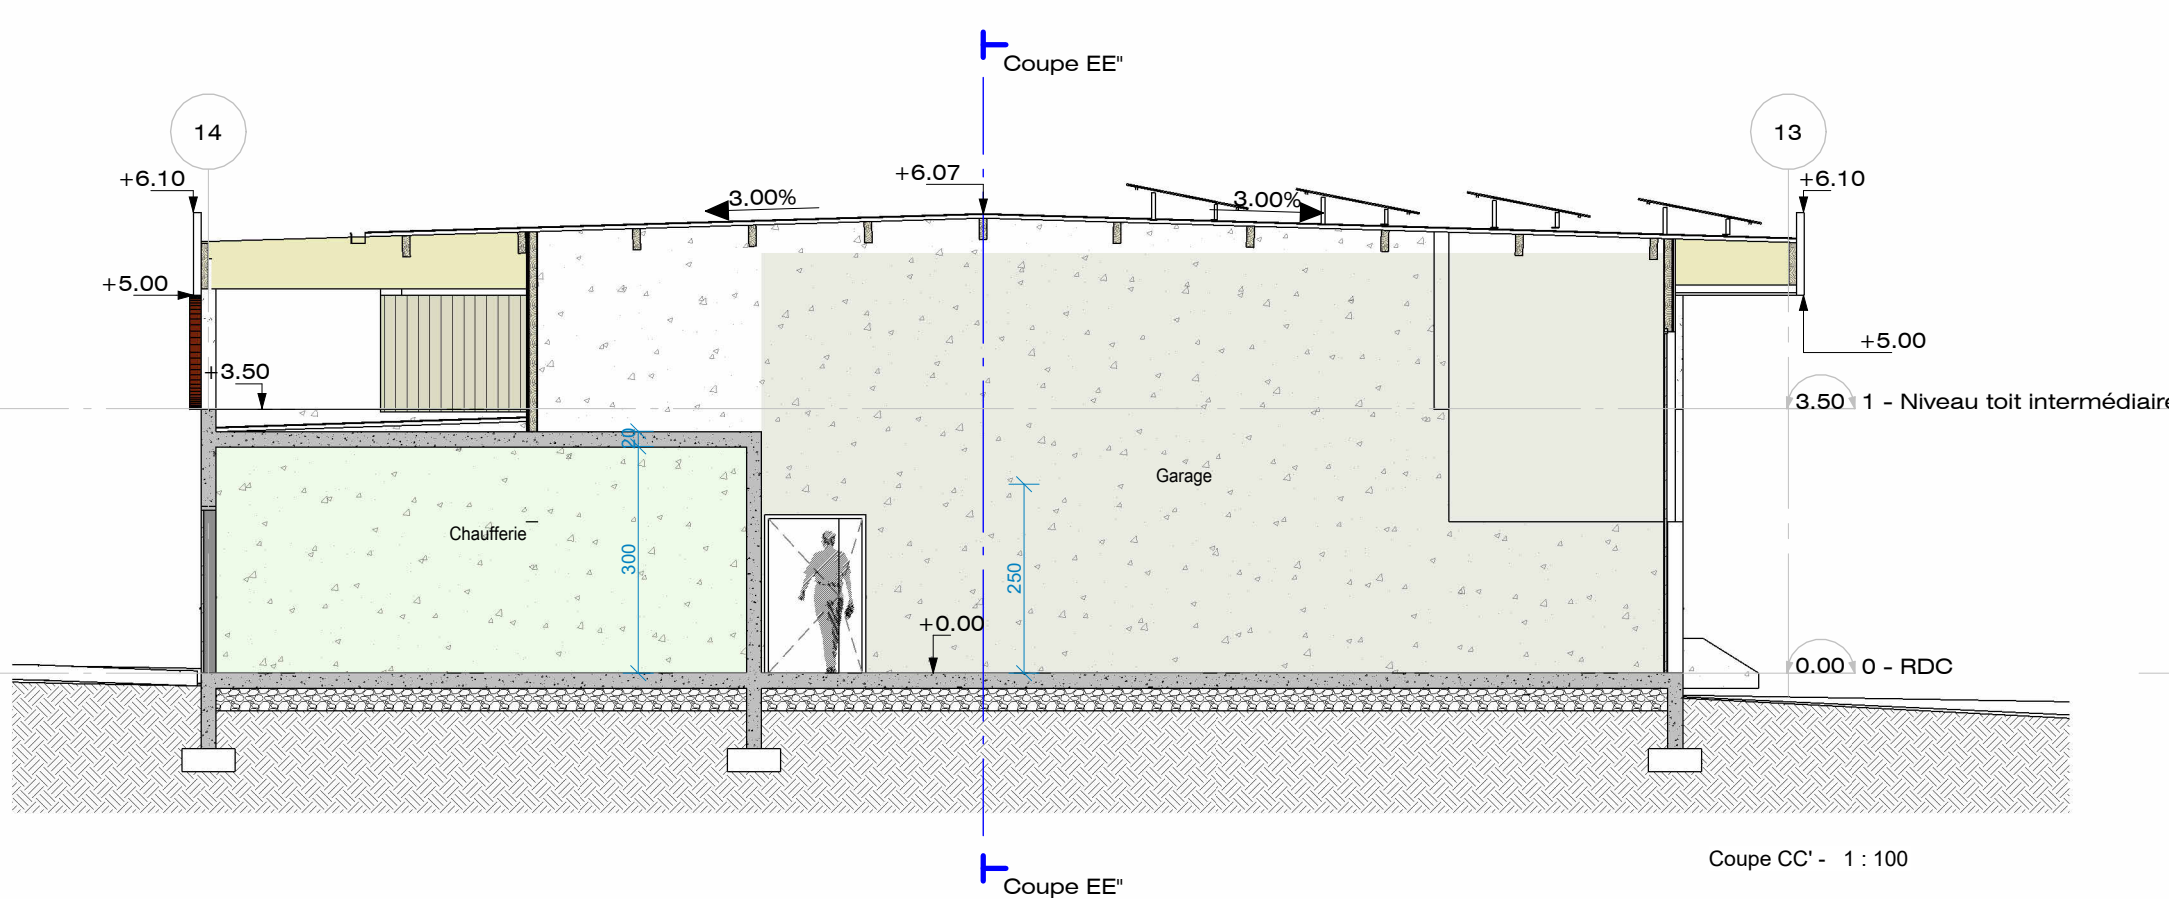


Coupe CC* - 1 : 100

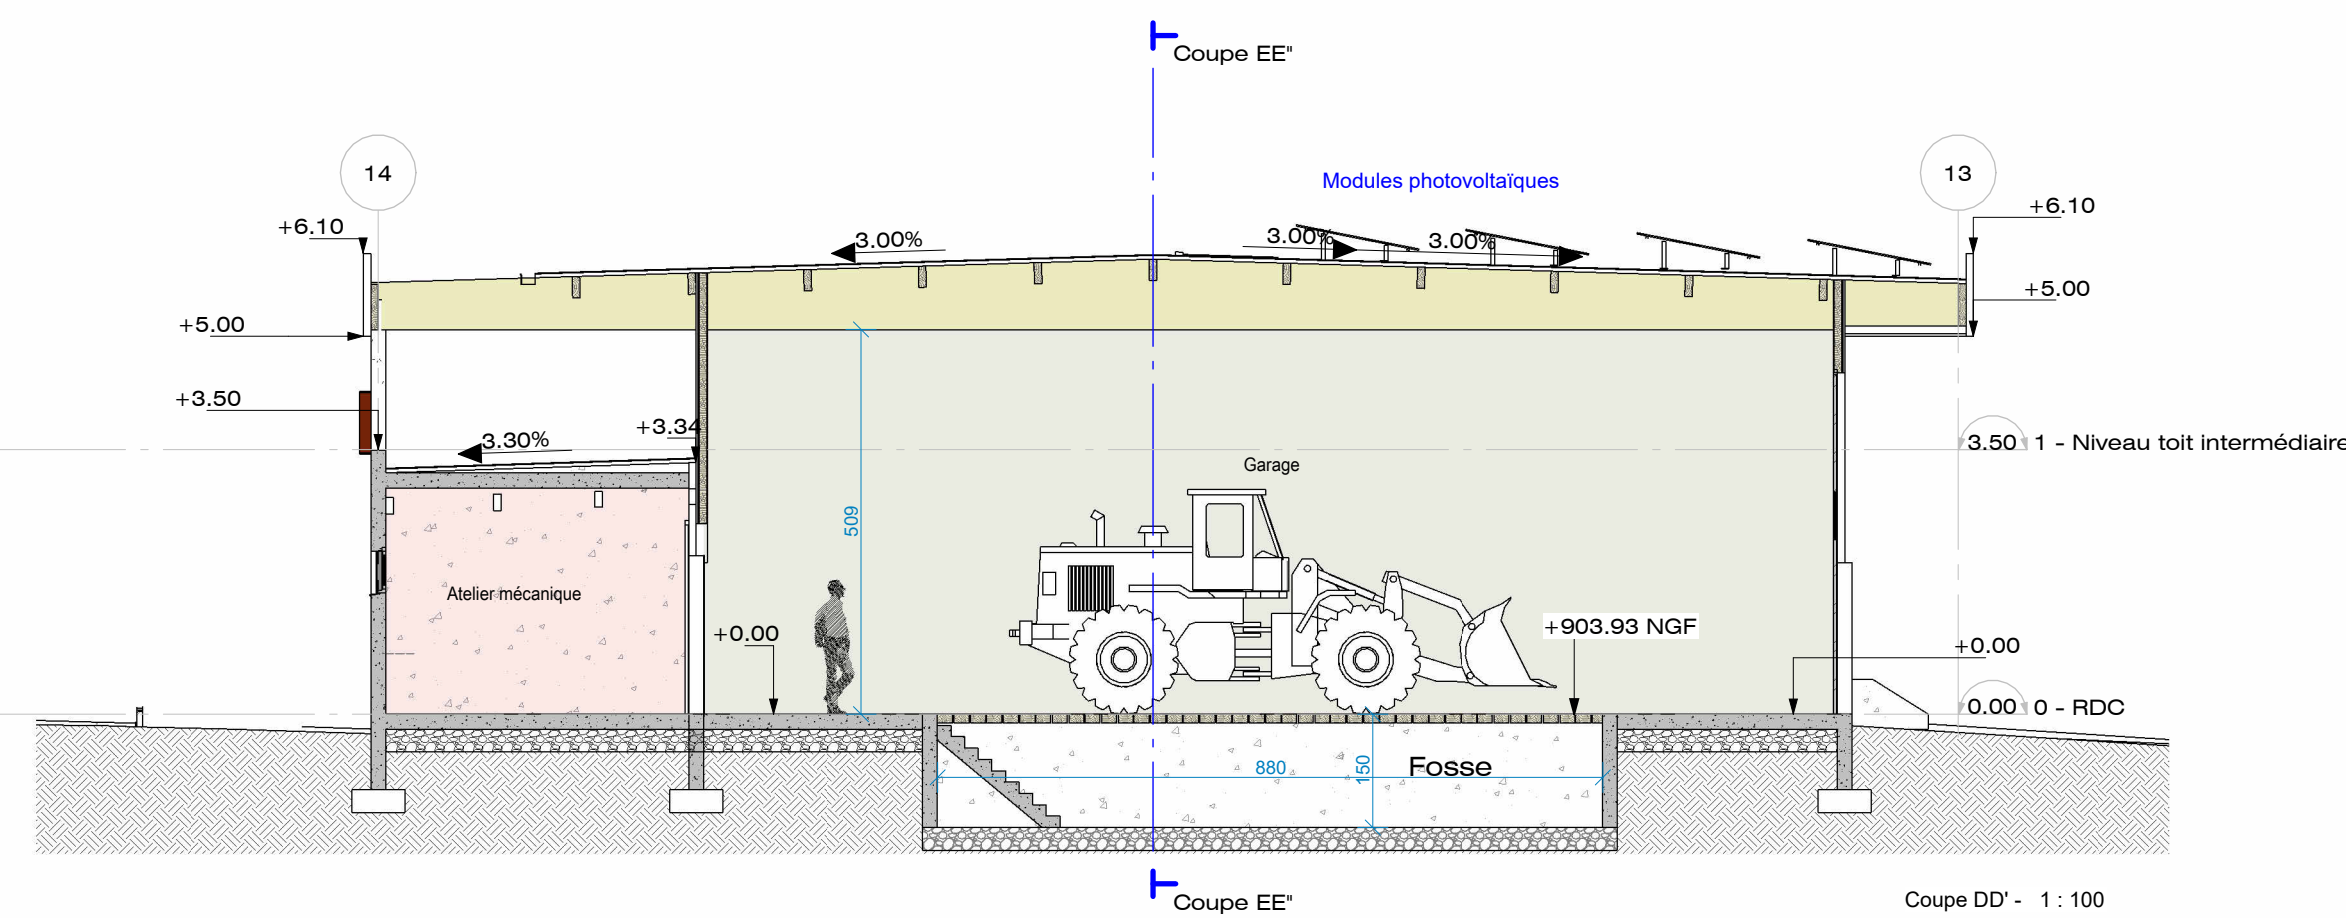

Coupe DD* - 1 : 100

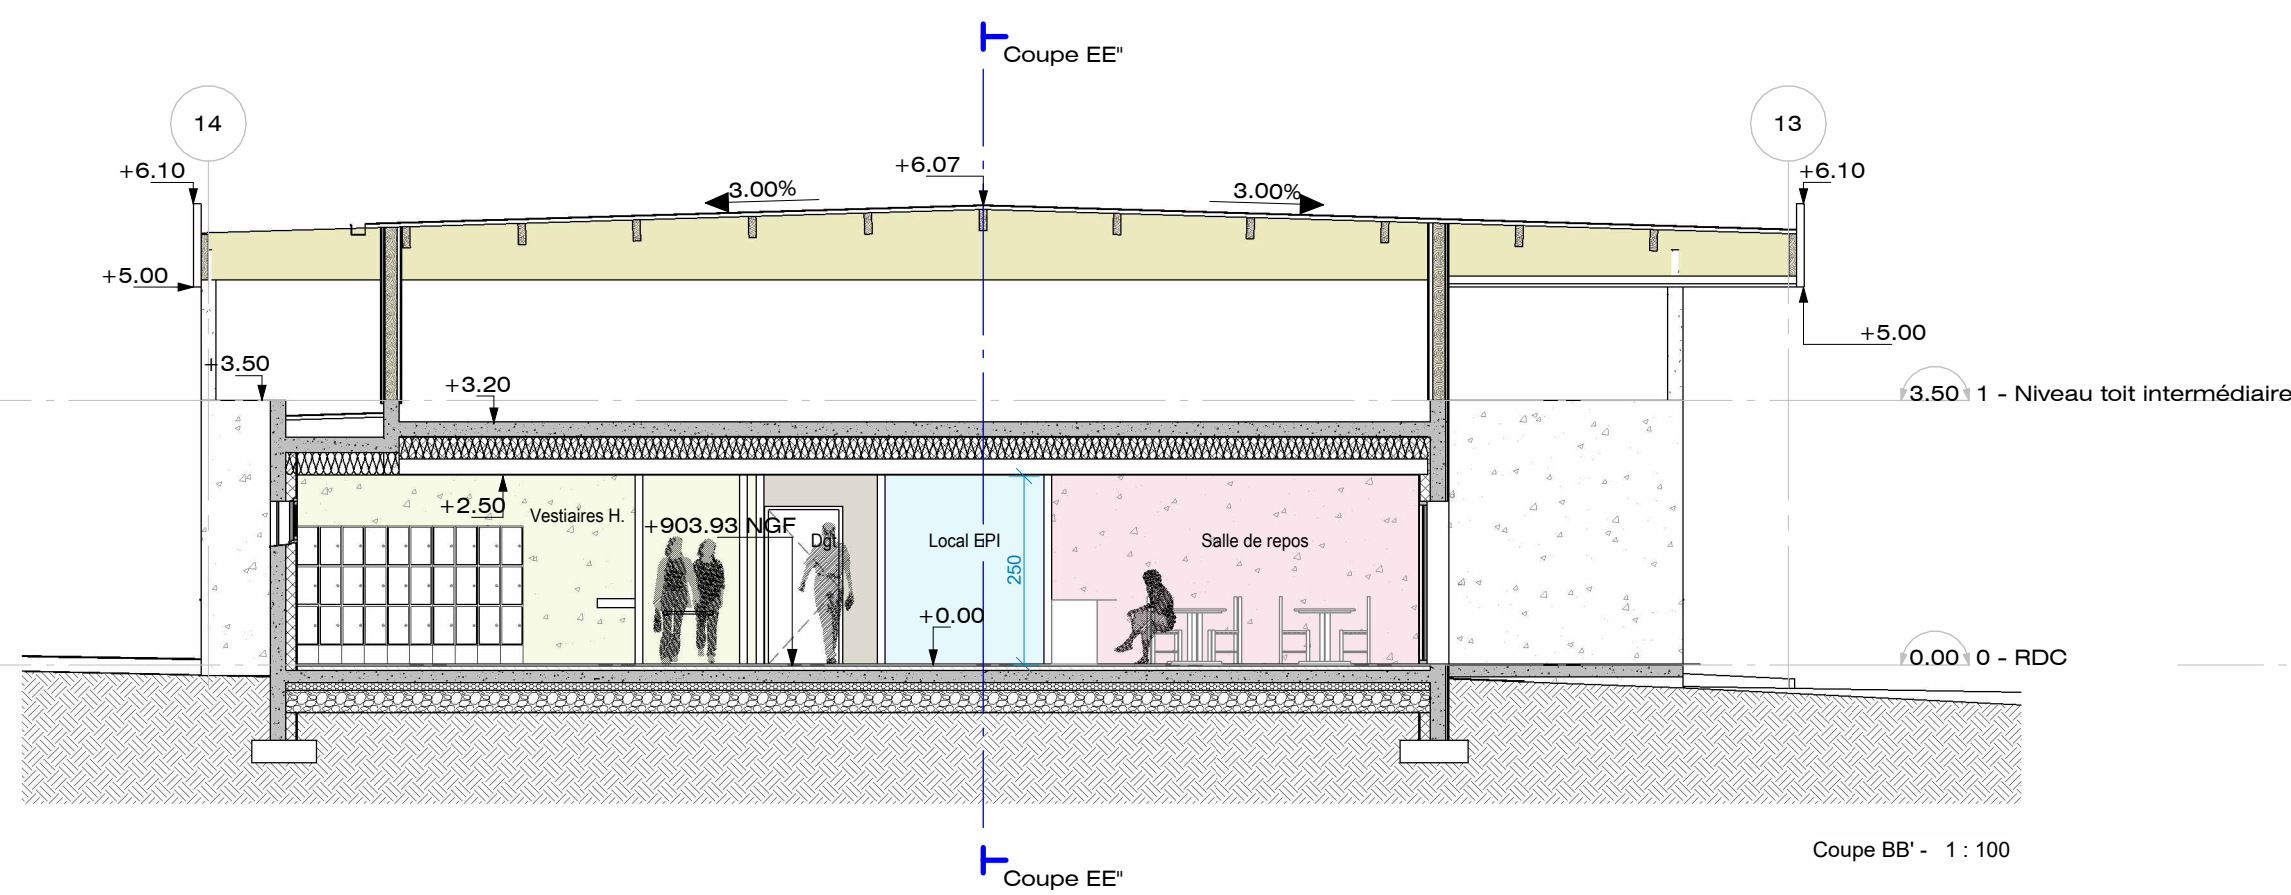

Coupe BB* - 1 : 100

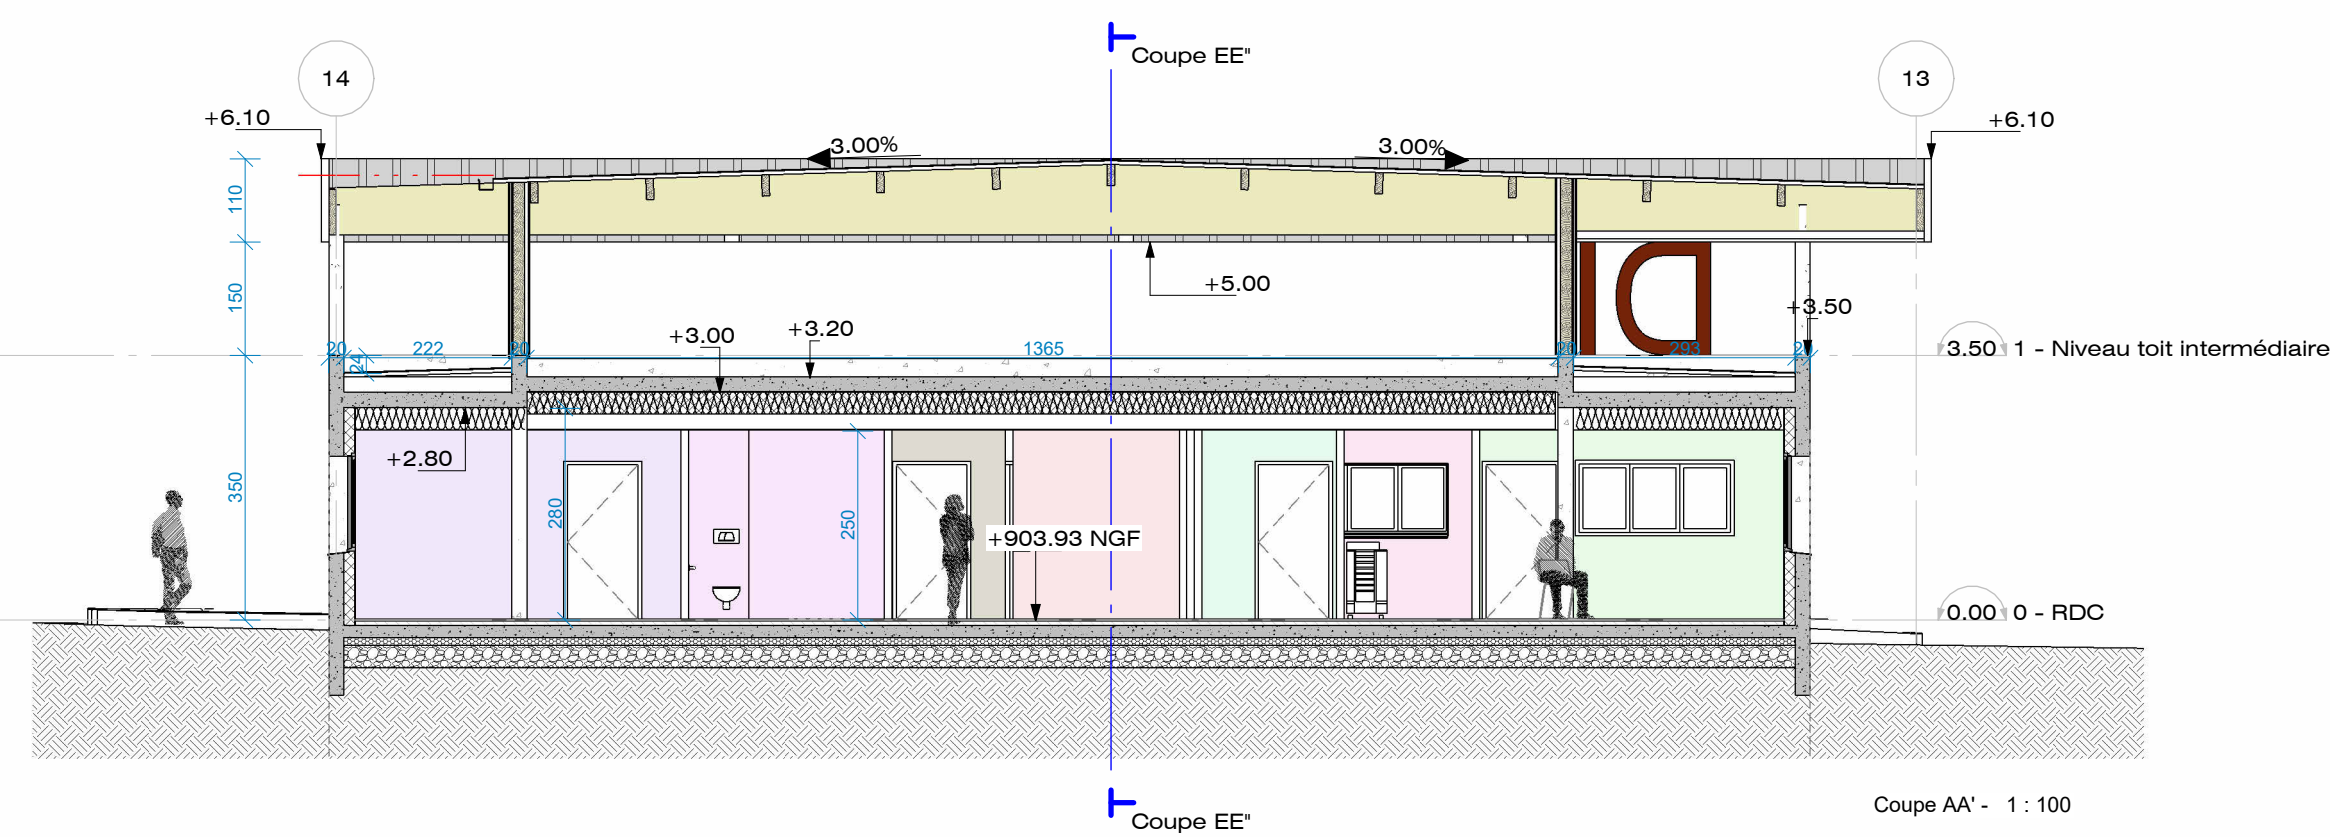

Coupe AA* - 1 : 100

Démolition et reconstruction du Centre d'Entretien et
d'Intervention (CEI) de Langogne

**Maître d'ouvrage : Direction Interdépartementale des
Routes Massif Central**

PROJET

COUPES PROJET

Dossier : DCE

Commune LANGOGNE

Département Lozère

N° : 94-2022


Echelle : 1 : 100ème

Date : 12/11/2024


05

Maître d'œuvre :
SELARL BONNET & TEISSIER Architectes DPLG
8, rue de Wunsiedel - 48000 Mende
2, chemin des Lombards - 48300 Langogne
Tél. : 04 66 49 14 87 www.bonnet-teissier.fr
email : accueil@bt48.fr


Indice	Objet de la modification	Date

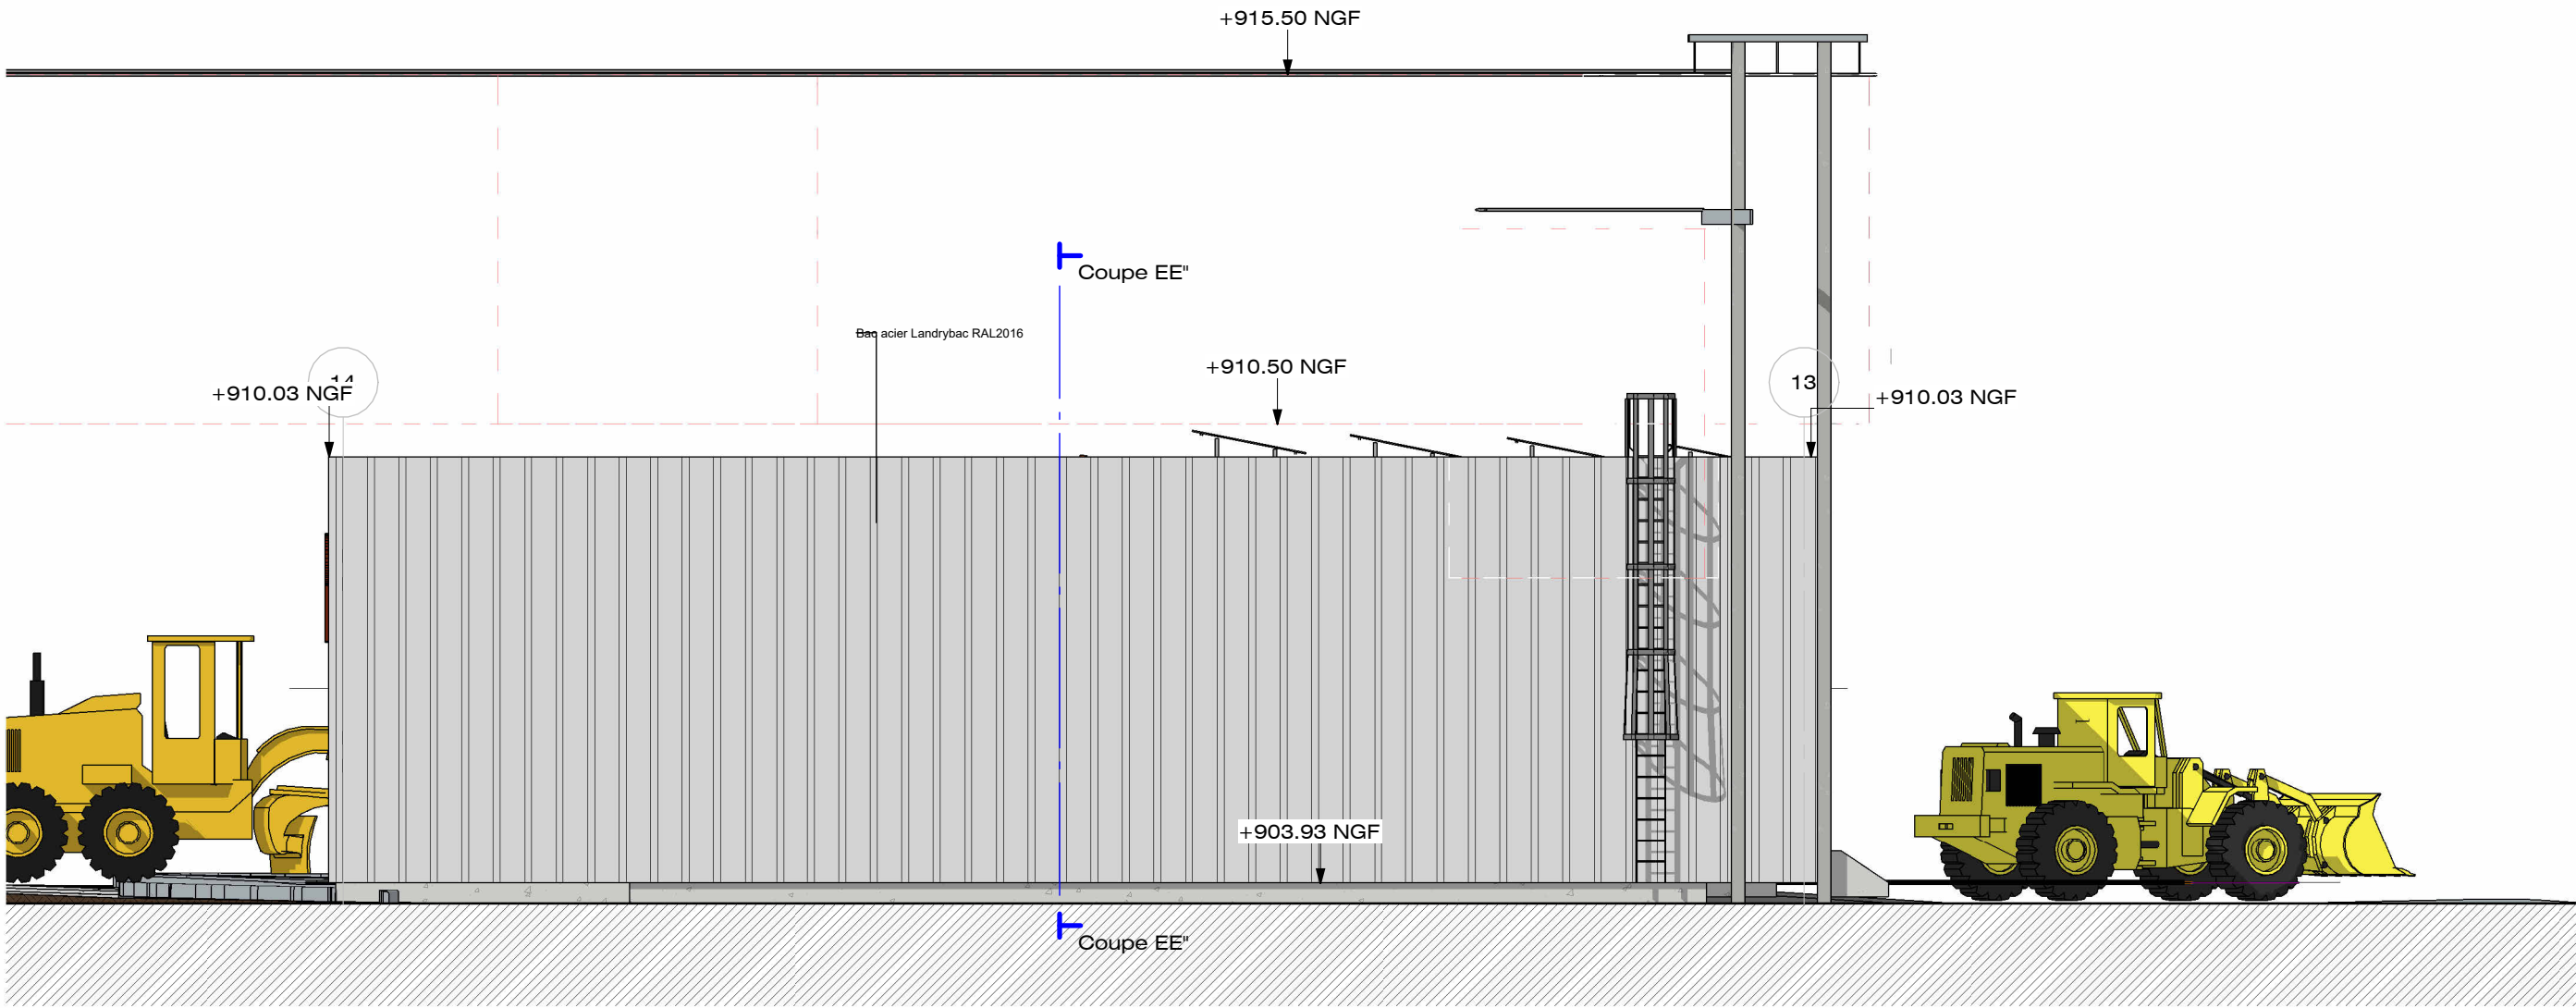


Façade Nord Ouest - 1 : 100

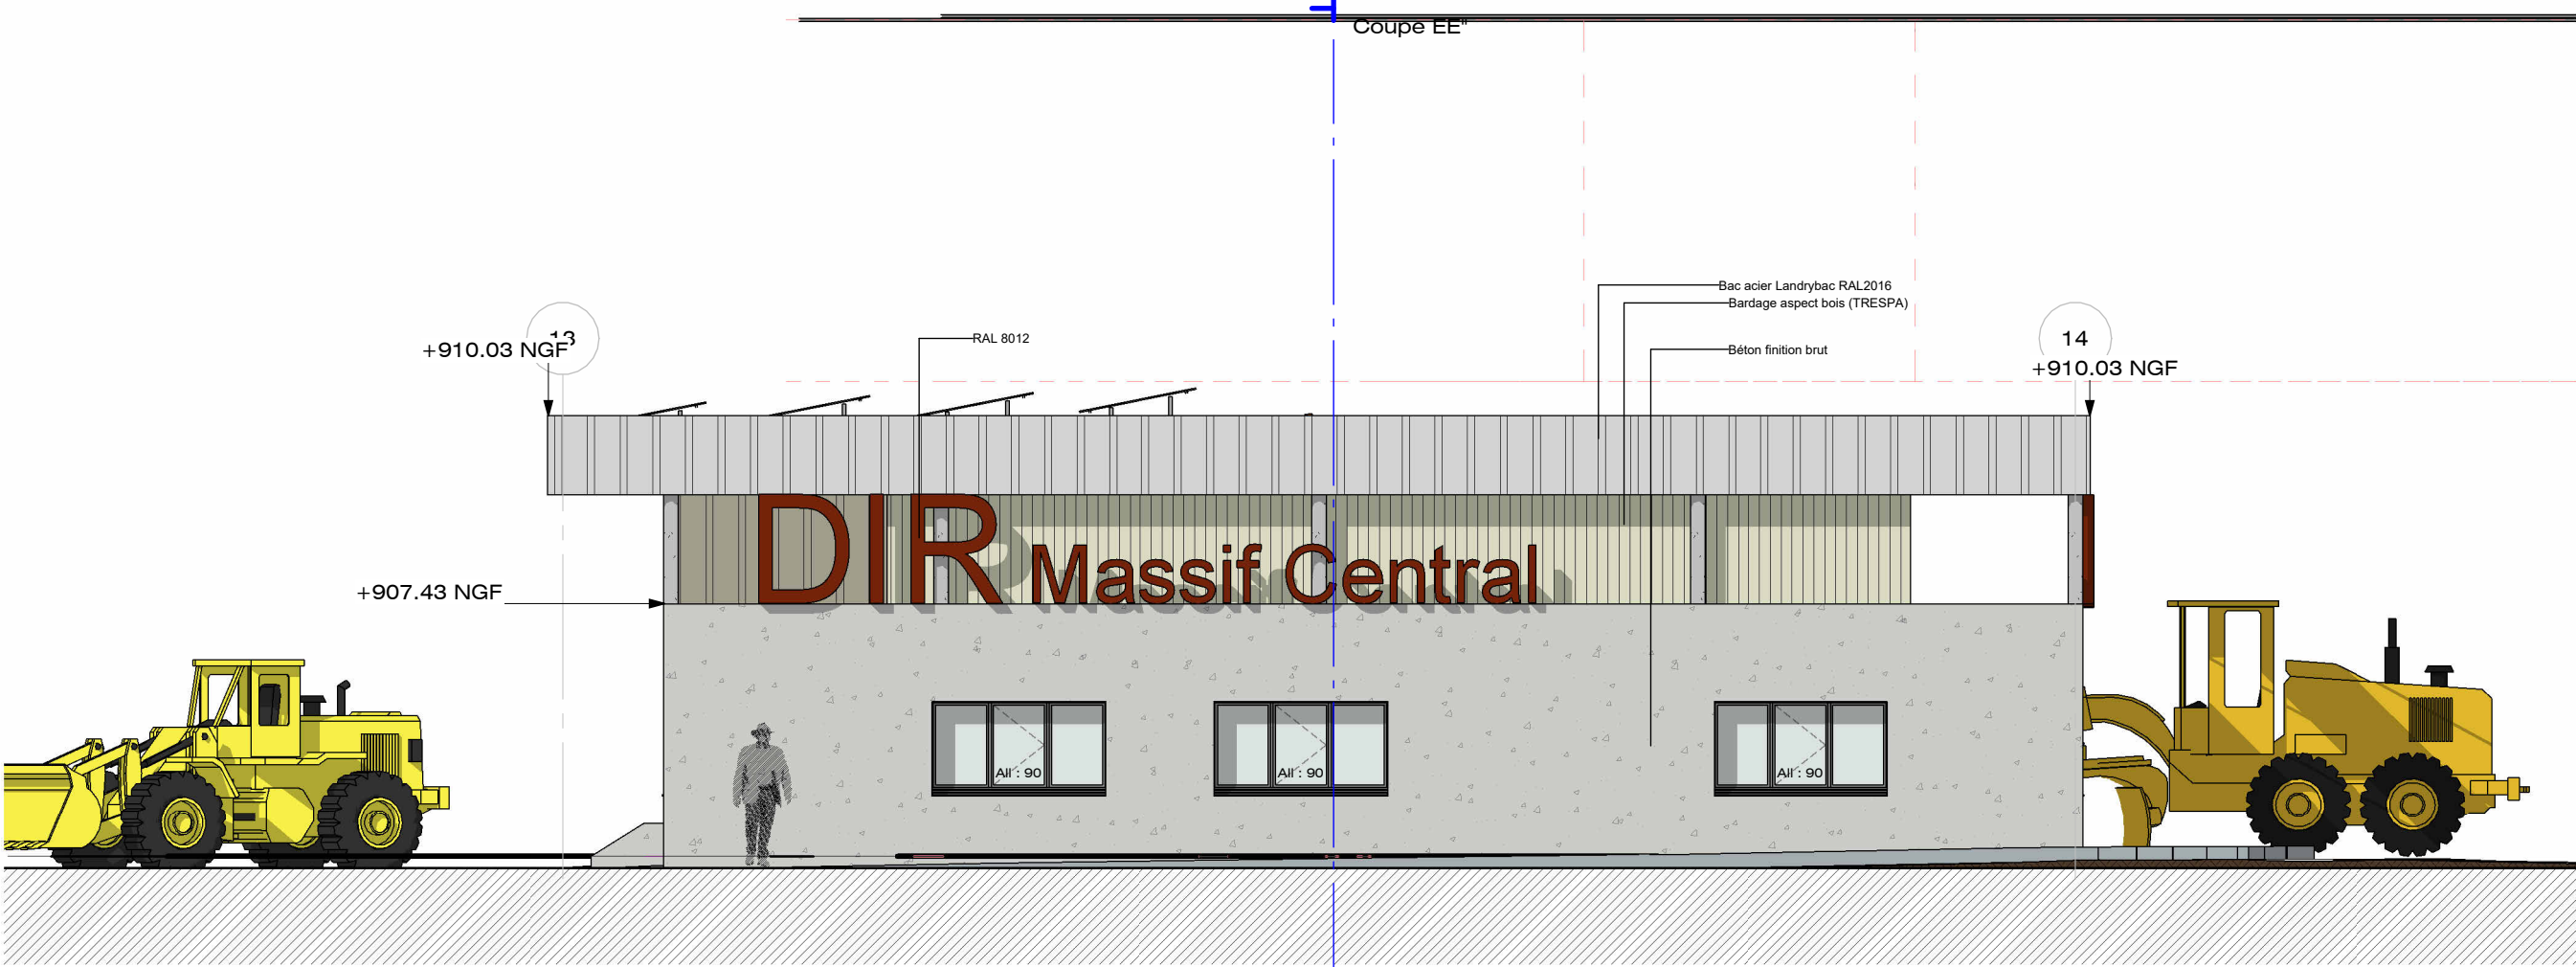

Façade Sud Est - 1 : 100

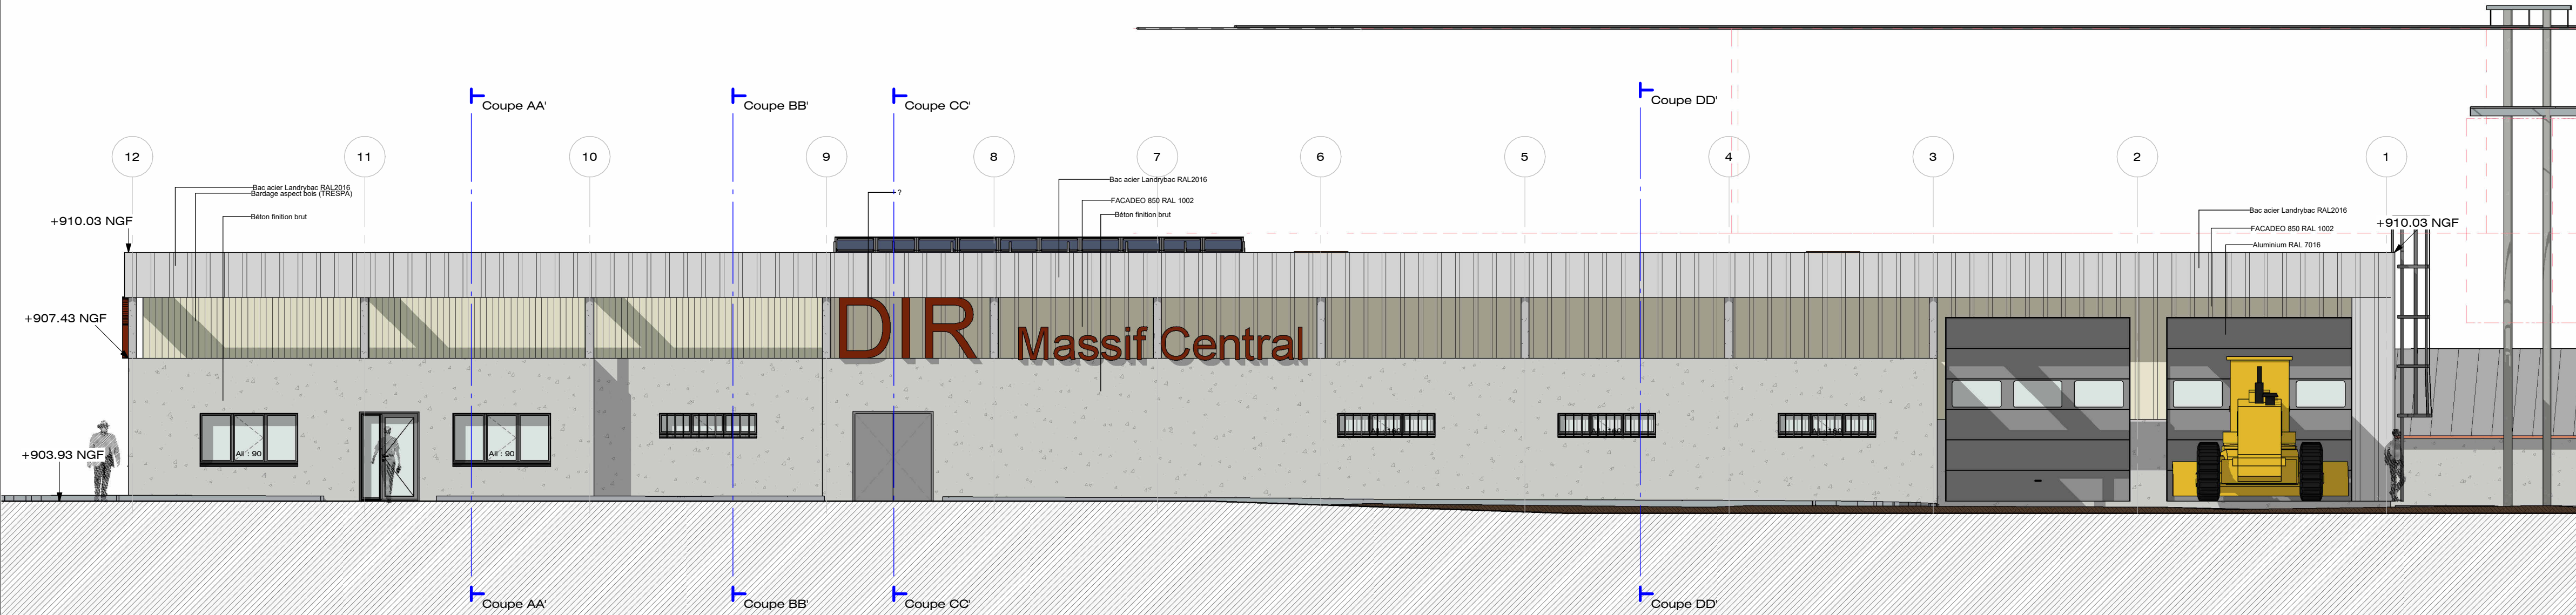

Façade Nord Est - 1 : 100

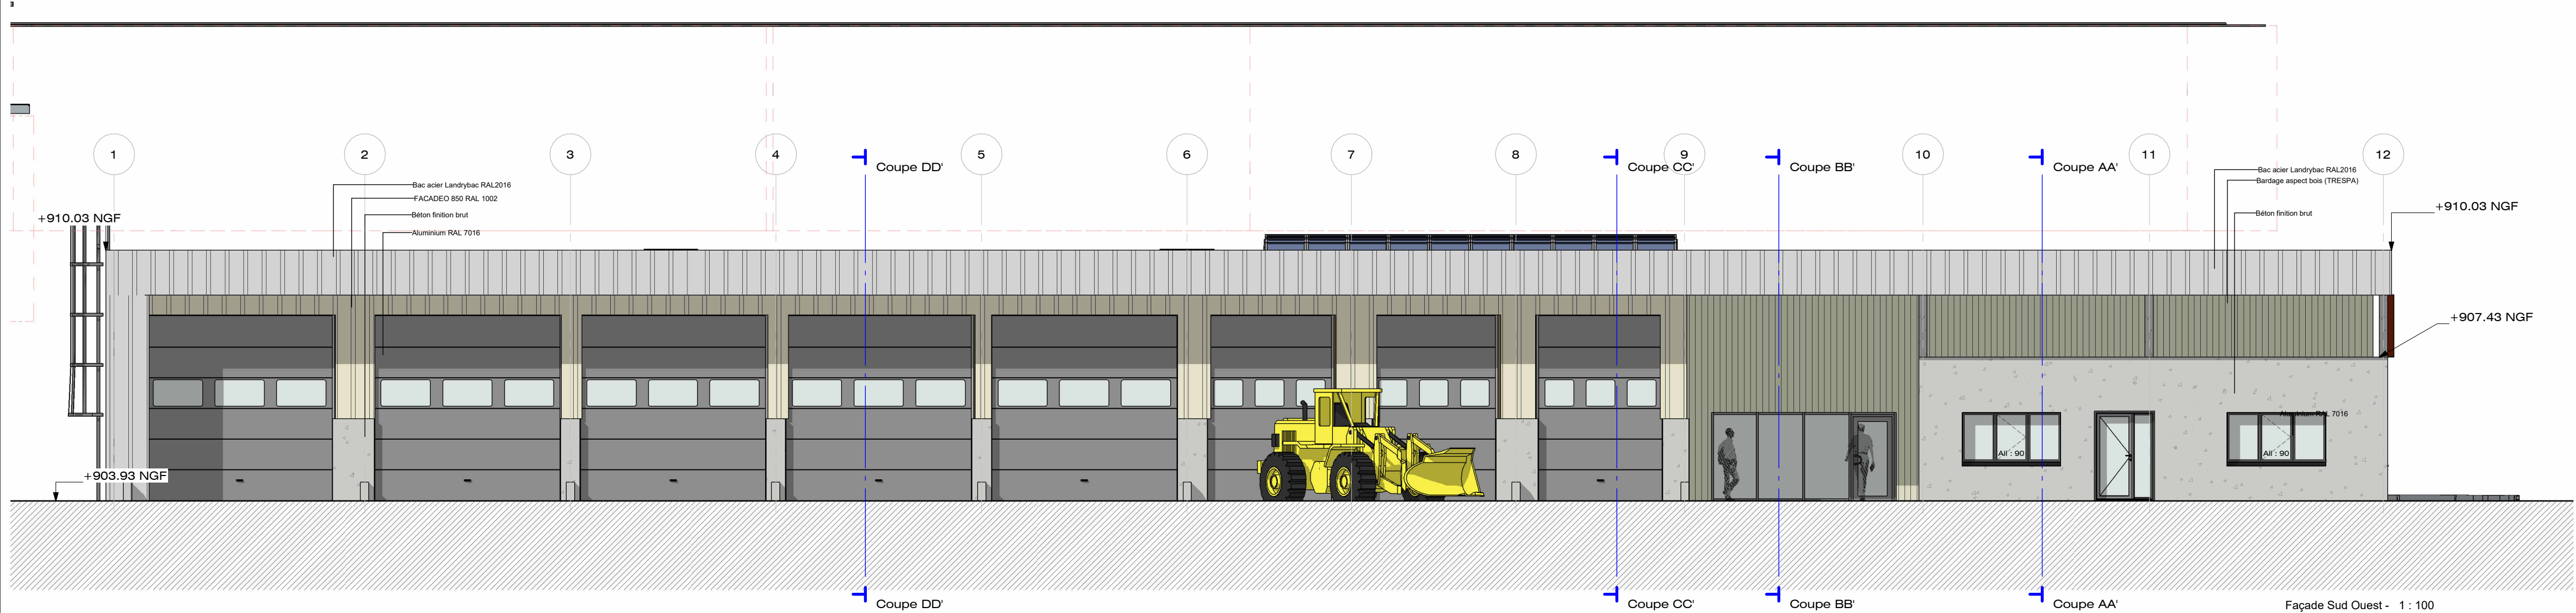

Façade Sud Ouest - 1 : 100



Démolition et reconstruction du Centre d'Entretien et d'Intervention (CEI) de Langogne



Maître d'ouvrage : Direction Interdépartementale des Routes Massif Central

Maître d'œuvre :
SELARL BONNET & TEISSIER Architectes DPLG
8, rue de Wunsiedel - 48000 Mende
2, chemin des Lombards - 48300 Langogne
Tél. : 04 66 49 14 87 www.bonnet-teissier.fr
email : accueil@bt48.fr

ELEVATIONS PROJET

Dossier : DCE

Commune LANGOGNE

Département Lozère

N° : 94-2022


Echelle : 1 : 100ème

Date : 12/11/2024

06

PROJET

Zone de sécurité non
aedificandi
Altitude des lignes électriques suivant plan
géomètre (à vérifier par le concessionnaire)

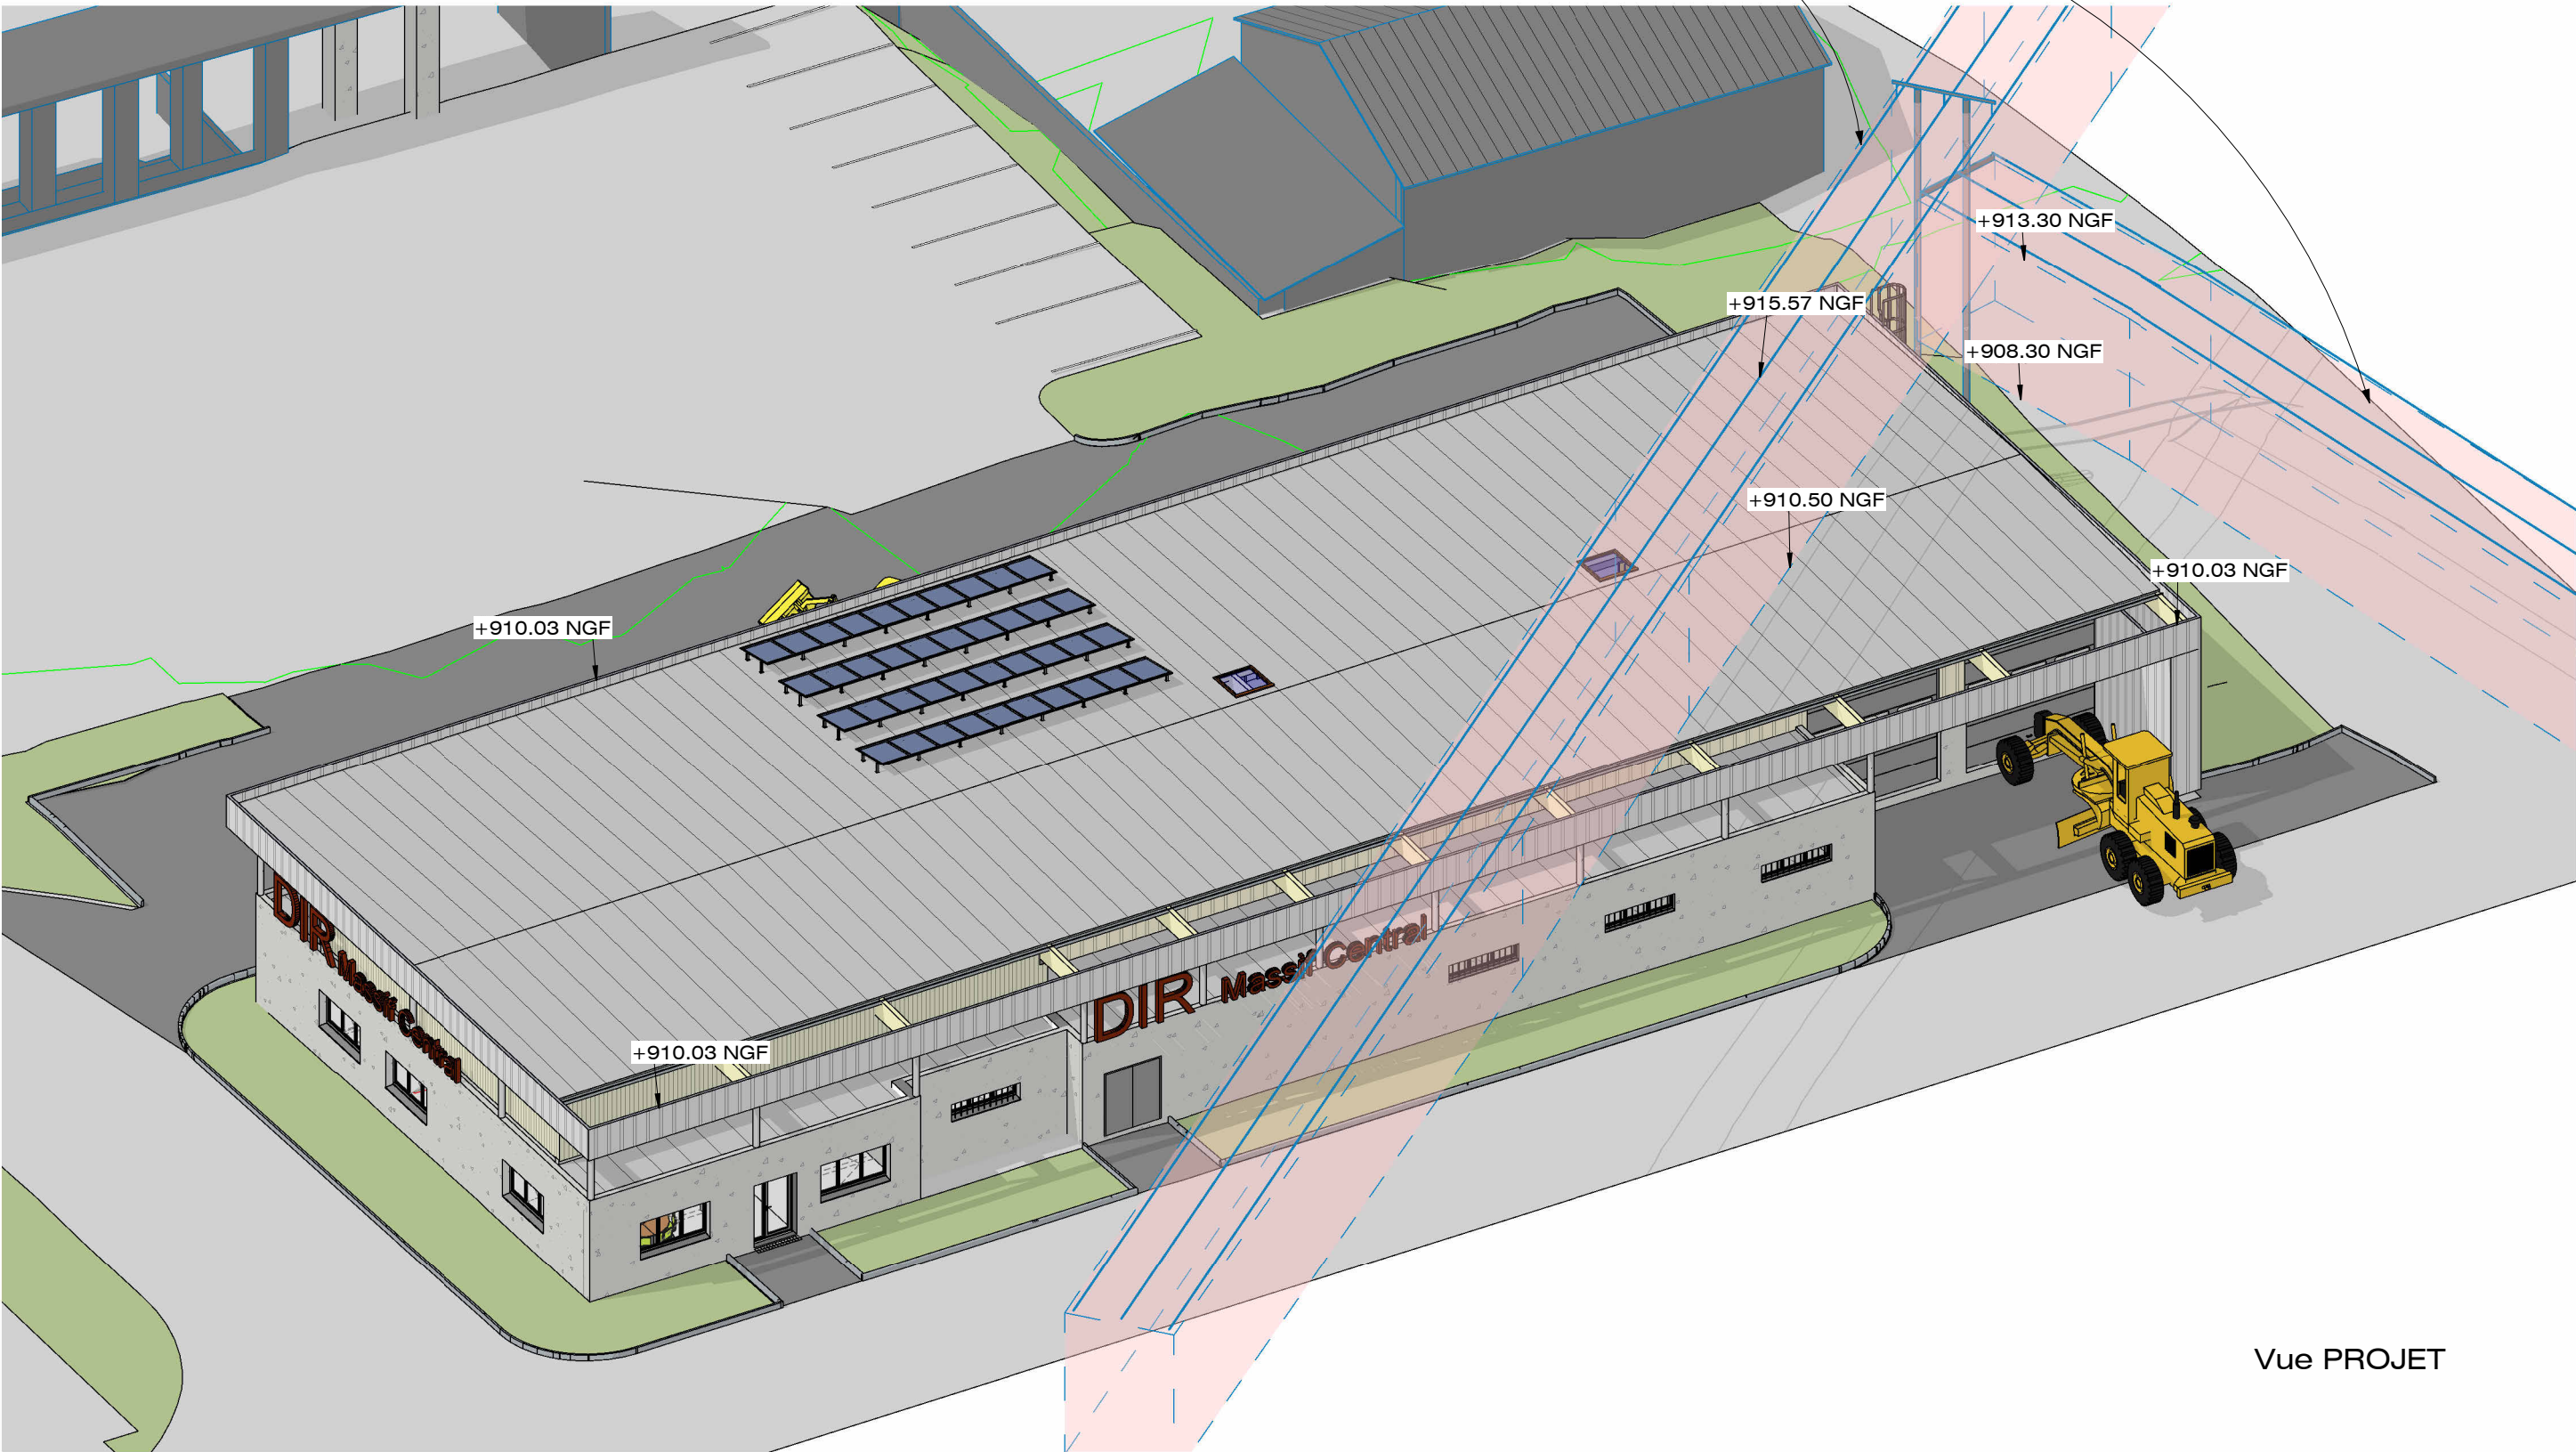

Vue PROJET

PROJET