
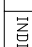





PLAN PROJET
BATIMENT HE 1er SOUS-SOL

LEGENDE	
EXISTANT NON IMPACTE	
	DETECTEUR INCENDIE
	DETECTEUR INCENDIE EN ANTENNE
	DECLENCHEUR MANUEL
	DECLENCHEUR MANUEL EN ANTENNE
	INDICATEUR D'ACTION
	EXISTANT A DEPLACER
	DETECTEUR INCENDIE
	INDICATEUR D'ACTION
	NOUVEAUX EQUIPEMENTS A FOURNIR, INSTALLER ET RACORDER
	DETECTEUR INCENDIE
	INDICATEUR D'ACTION



Centre Hospitalier Universitaire
de Clermont–Ferrand

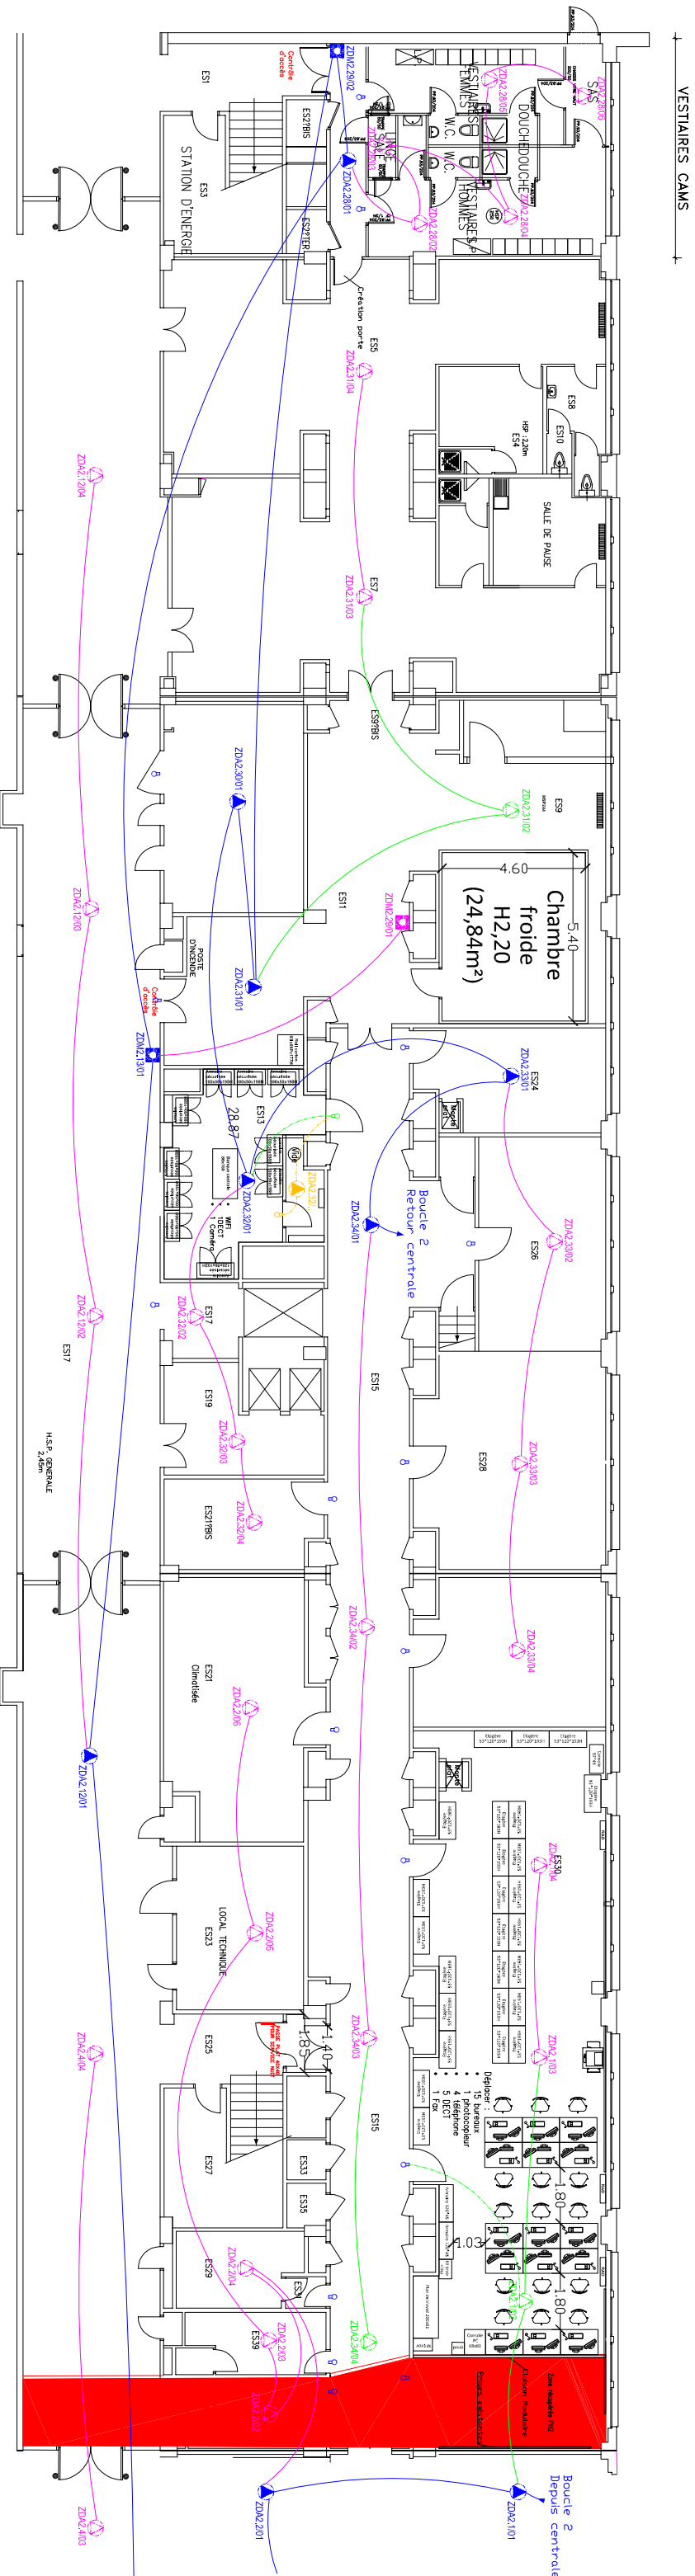COMPLEXE ST JACQUES

HOPITAL GABRIEL MONTPIED
PHARMACIE (Bâtiments Stérilisation / HE)
Réaménagement locaux stockage
Projet Système de Sécurité Incendie

Date	Modifications	Indice
23/06/2025	Création plan projet	a

Dresse par : _____

Dessine par : V. BOUZARD _____

L'ingénieur en chef : _____





















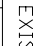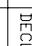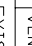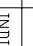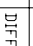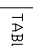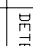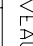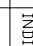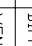

Date : _____

N° Plan d'Affaire : 7/HGM/16946–8.01

Echelle : 1/200° (format A2) _____

N° de Classement Archives : _____

PLAN PROJET
BATIMENT STERILISATION SOUS-SOL

LEGENDE	
	EXISTANT NON IMPACTE (raccordé sur SSI Bat. STE)
	DETECTEUR INCENDIE
	DECLENCHEUR MANUEL
	DIFFUSEUR SONORE ET LUMINEUX D'ALARME GENERALE
	VENTOUSE ASSERVIE A LA DETECTION INCENDIE
	EXISTANT NON IMPACTE (raccordé sur SSI Bat. HED)
	DETECTEUR INCENDIE
	INDICATEUR D'ACTION
	DECLENCHEUR MANUEL
	DIFFUSEUR SONORE D'ALARME SELECTIVE
	VENTOUSE ASSERVIE A LA DETECTION INCENDIE
	TABEAU DE REPORT D'ALARME
	EXISTANT SUR SSI HED A RACORDER SUR SSI STE
	DETECTEUR INCENDIE
	VENTOUSE ASSERVIE A LA DETECTION INCENDIE
	NOUVEAUX EQUIPEMENTS A FOURNIR, INSTALLER ET RACORDER
	DETECTEUR INCENDIE
	INDICATEUR D'ACTION
	DIFFUSEUR SONORE ET LUMINEUX D'ALARME GENERALE
	DIFFUSEUR SONORE D'ALARME
	VENTOUSE A FOURNIR ET ASSERVIR A LA DETECTION INCENDIE
	VENTOUSE FOURNIE PAR MENUISIER, A ASSERVIR A LA DETECTION INCENDIE

