

PROJET DE CONSTRUCTION D'UN BATIMENT MODULAIRE HOPITAL SAINT LOUIS AP-HP

DCE

INDICE A

1 AVENUE CLAUDE VELLEFAUX - 75010 PARIS


02.Décembre 2024

MAITRE D'OUVRAGE



AP-HP. NORD-UNIVERSITE DE PARIS

1, avenue Claude Vellefaux
75010 Paris

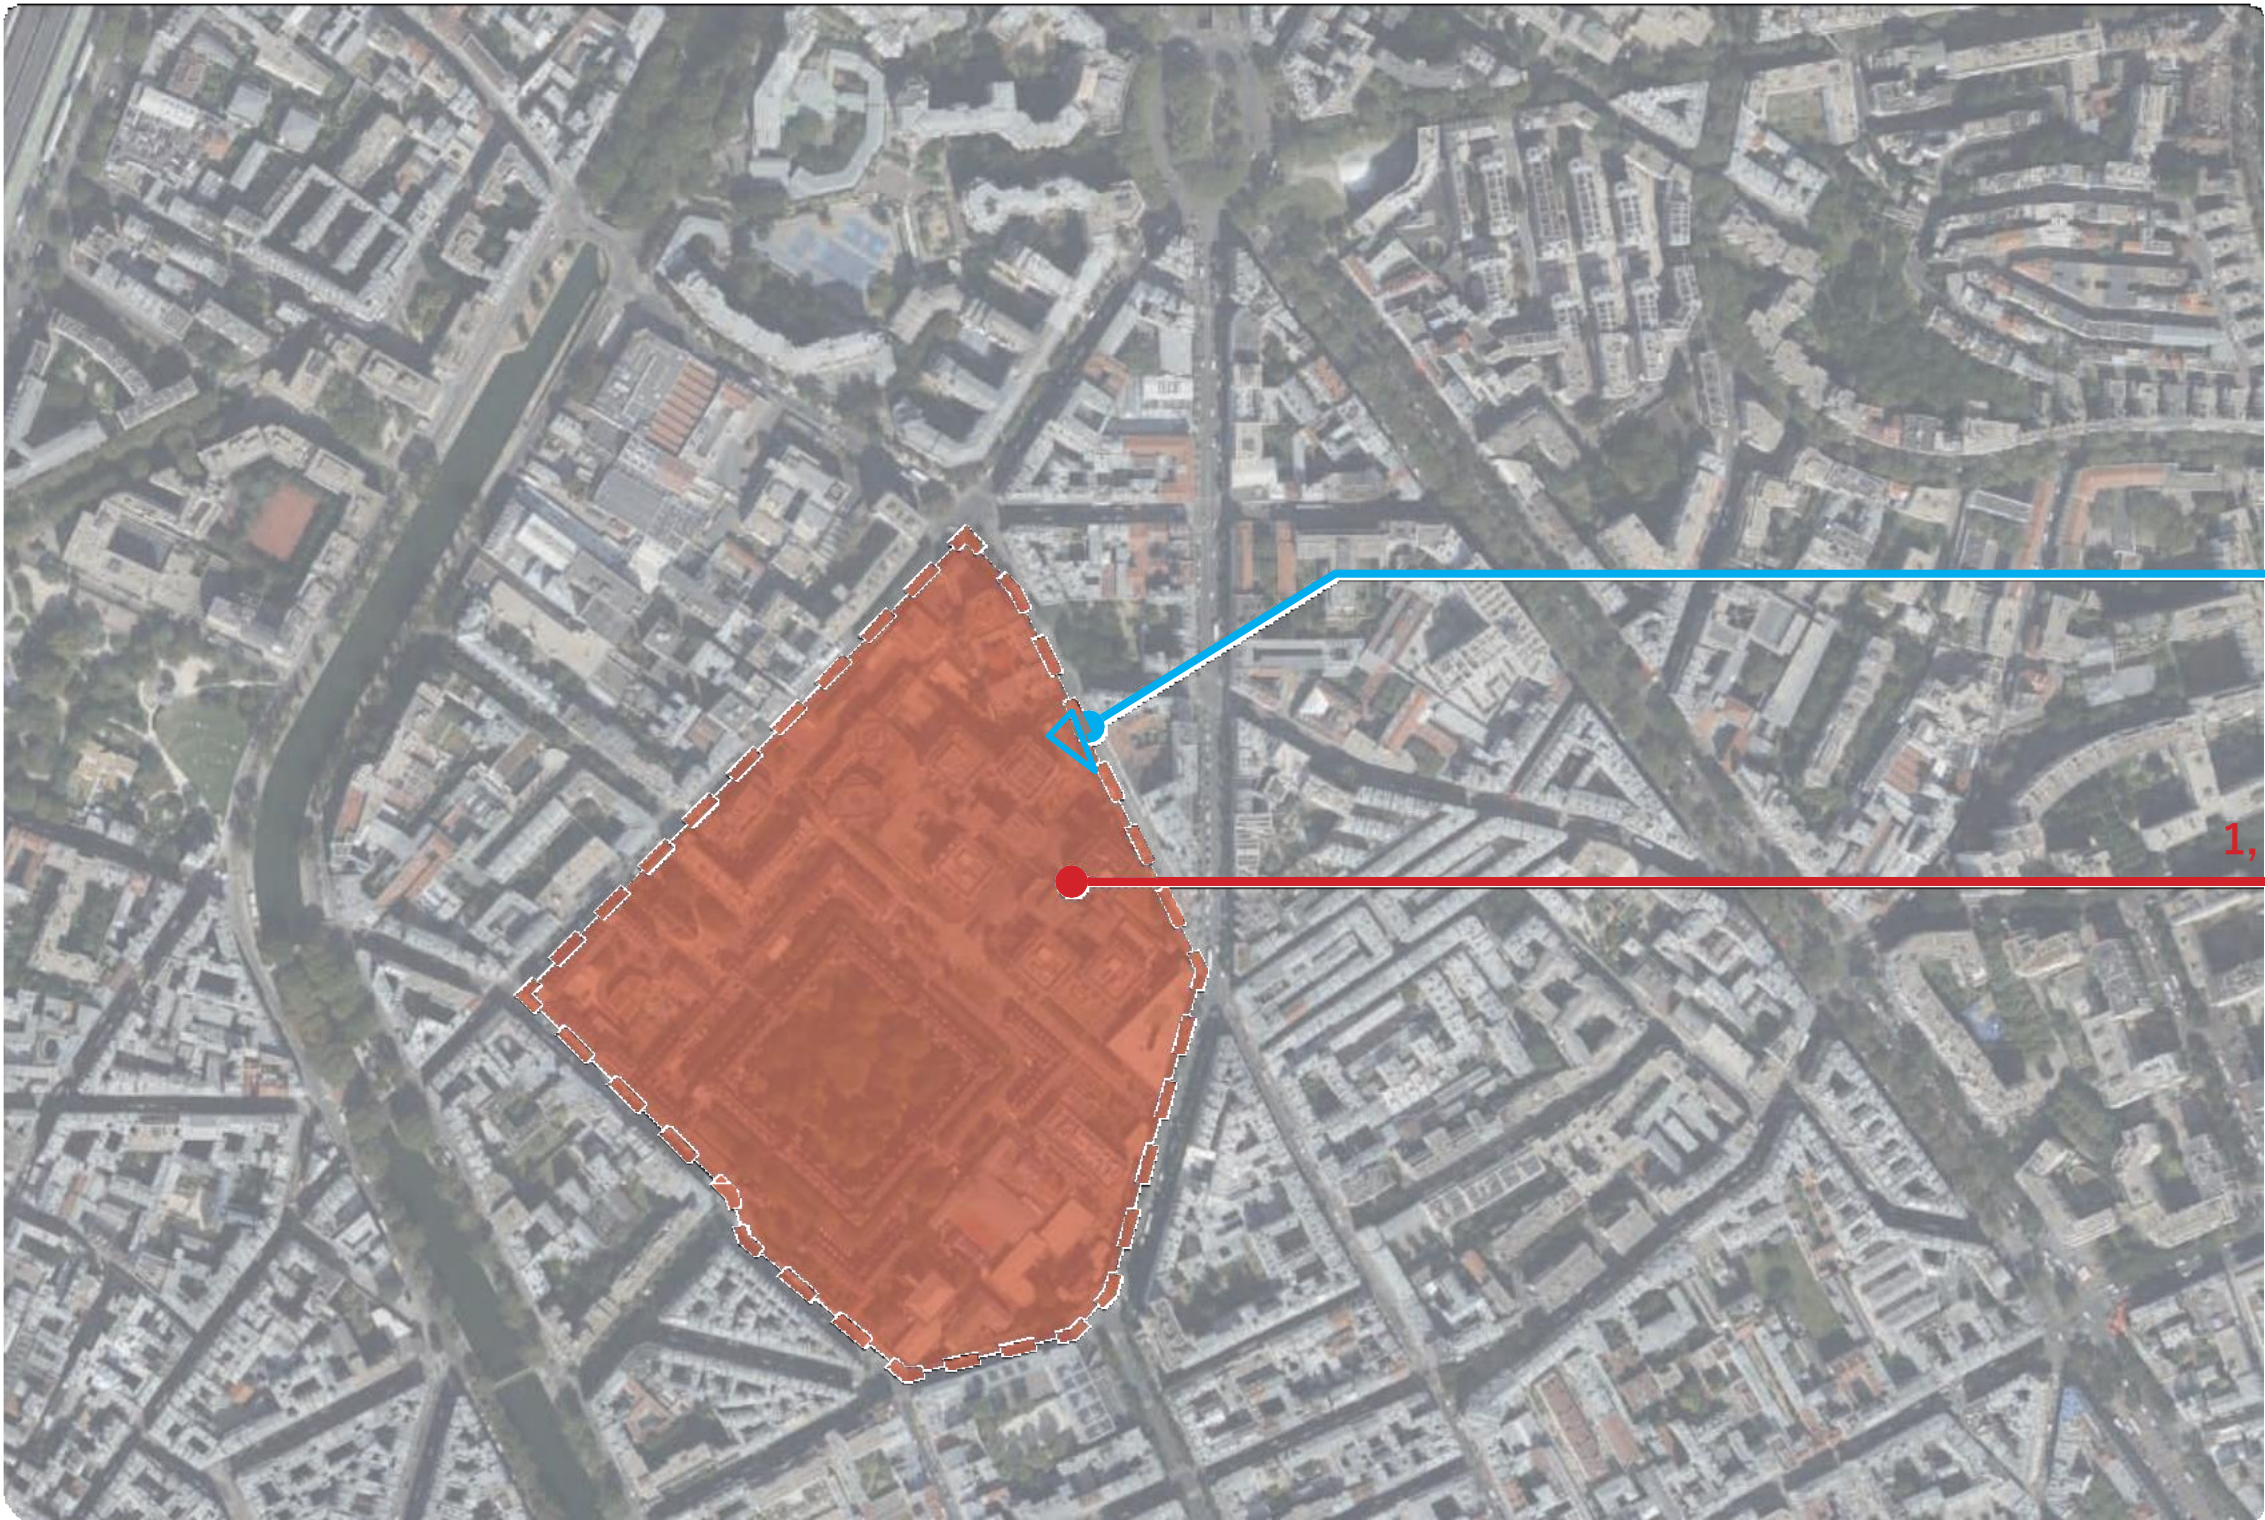

Zone d'implantation du projet

Site Projet

1, Avenue Claude Vellefaux, 75010 Paris
~~HOPITAL SAINT LOUIS AP-HP~~

Maître d'ouvrage

AP-HP. NORD-UNIVERSITE DE PARIS
1, avenue Claude Vellefaux
75 010 PARIS

PLAN DE SITUATION
PHOTO AERIENNE

Phase

DCE

Date


24.04.2024


Echelle


1/60000

ARC 01-1




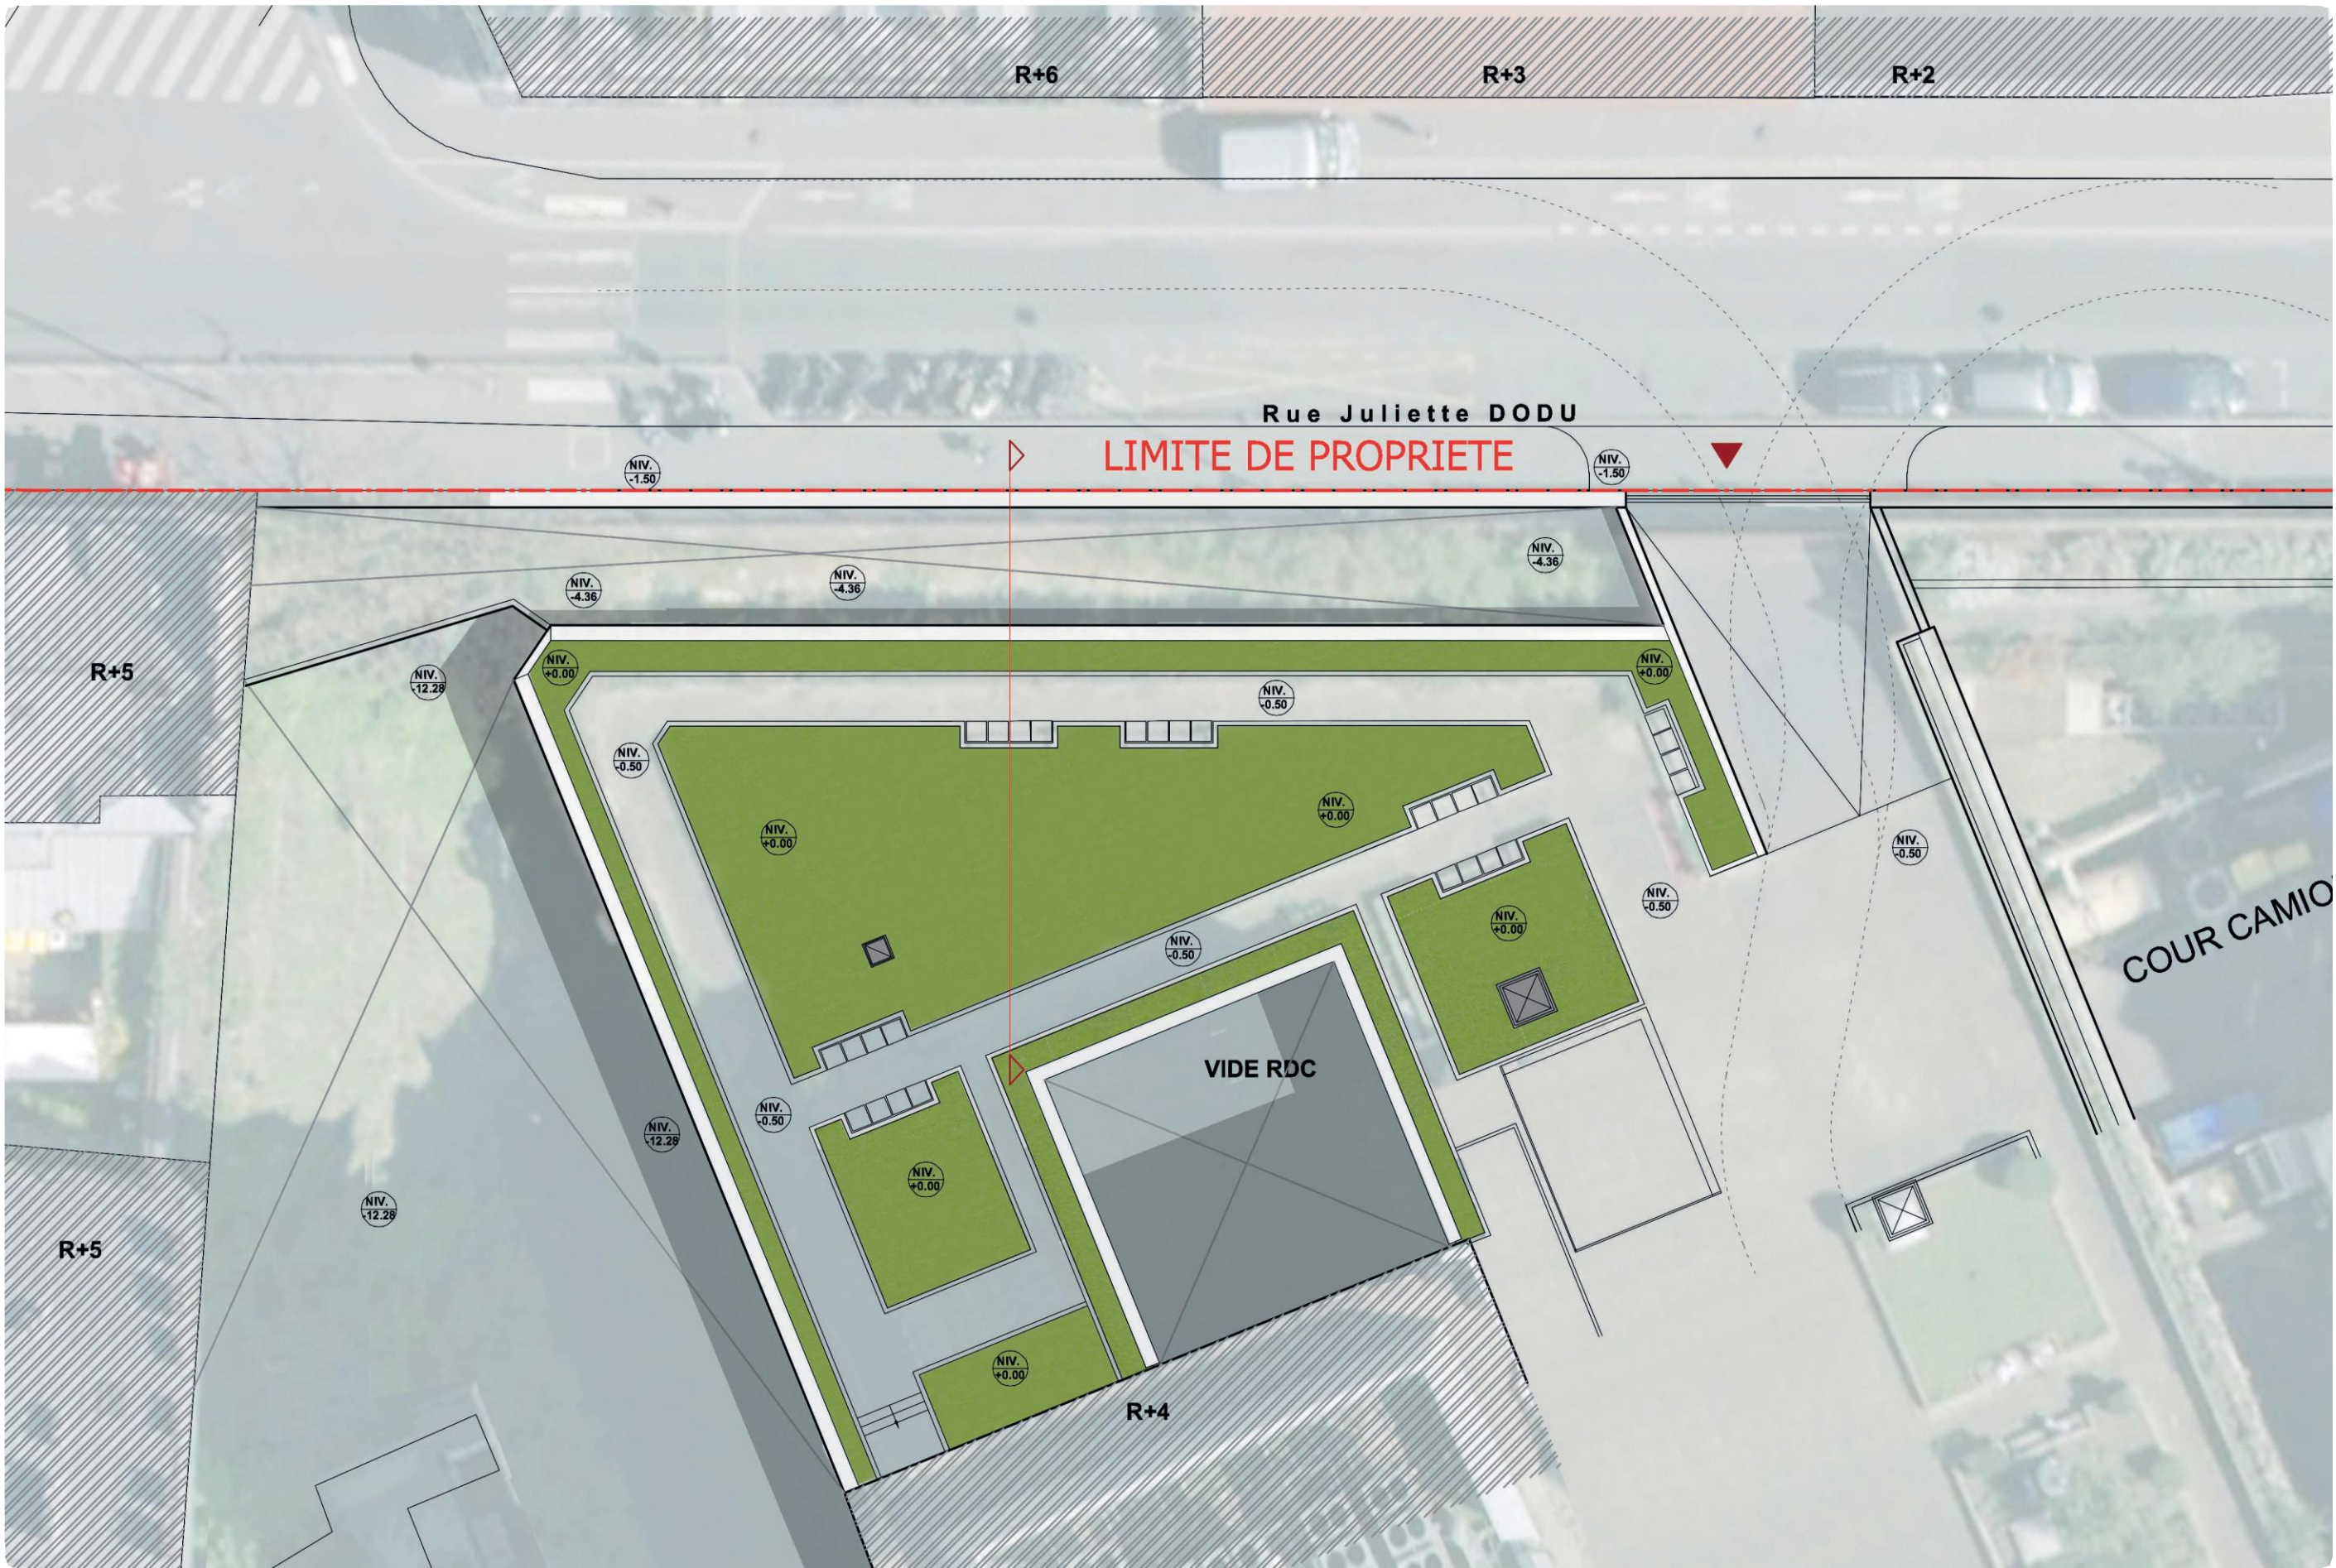


		Maître d'ouvrage AP-HP. NORD-UNIVERSITE DE PARIS 1, avenue Claude Vellefaux 75 010 PARIS	PLAN DE MASSE ETAT EXISTANT	Phase	Date	Echelle	ARC 01-2
				DCE	02.12.2024	1/200	


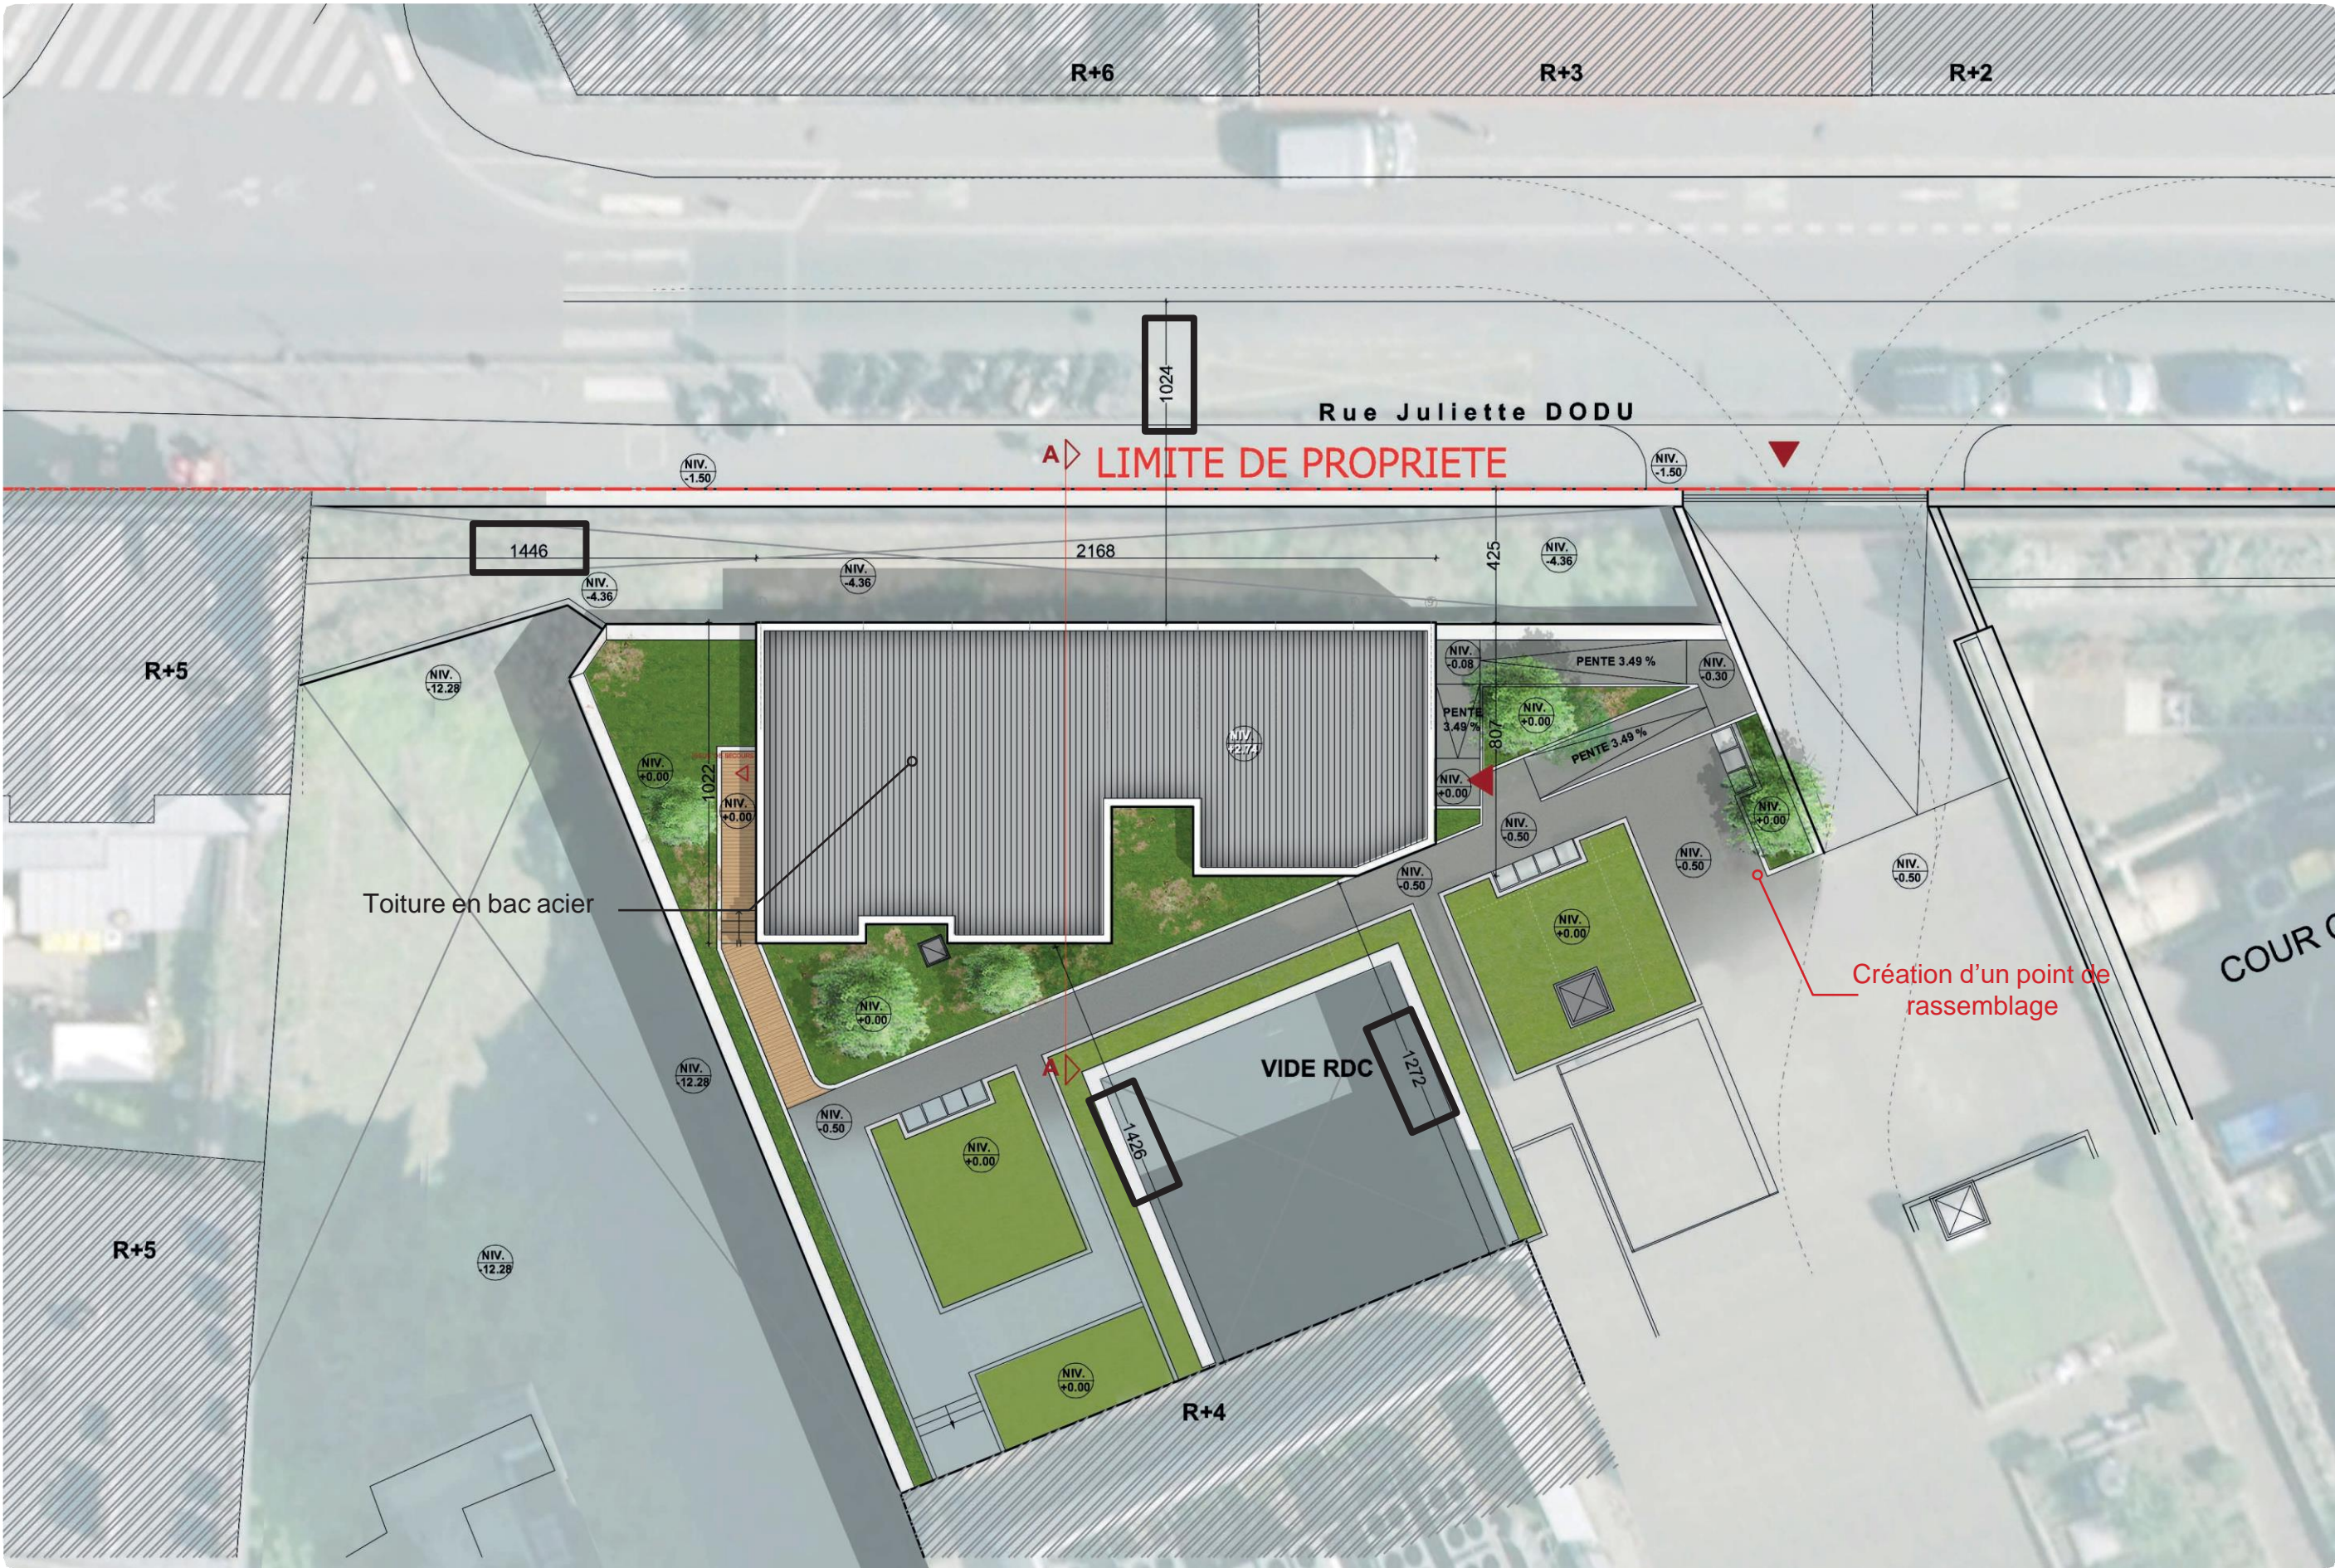


Maître d'ouvrage			Phase	Date	Echelle	
		AP-HP. NORD-UNIVERSITE DE PARIS 1, avenue Claude Vellefaux 75 010 PARIS				
PLAN DE MASSE ETAT PROJETE			DCE	02.12.2024	1/200	ARC 01-3




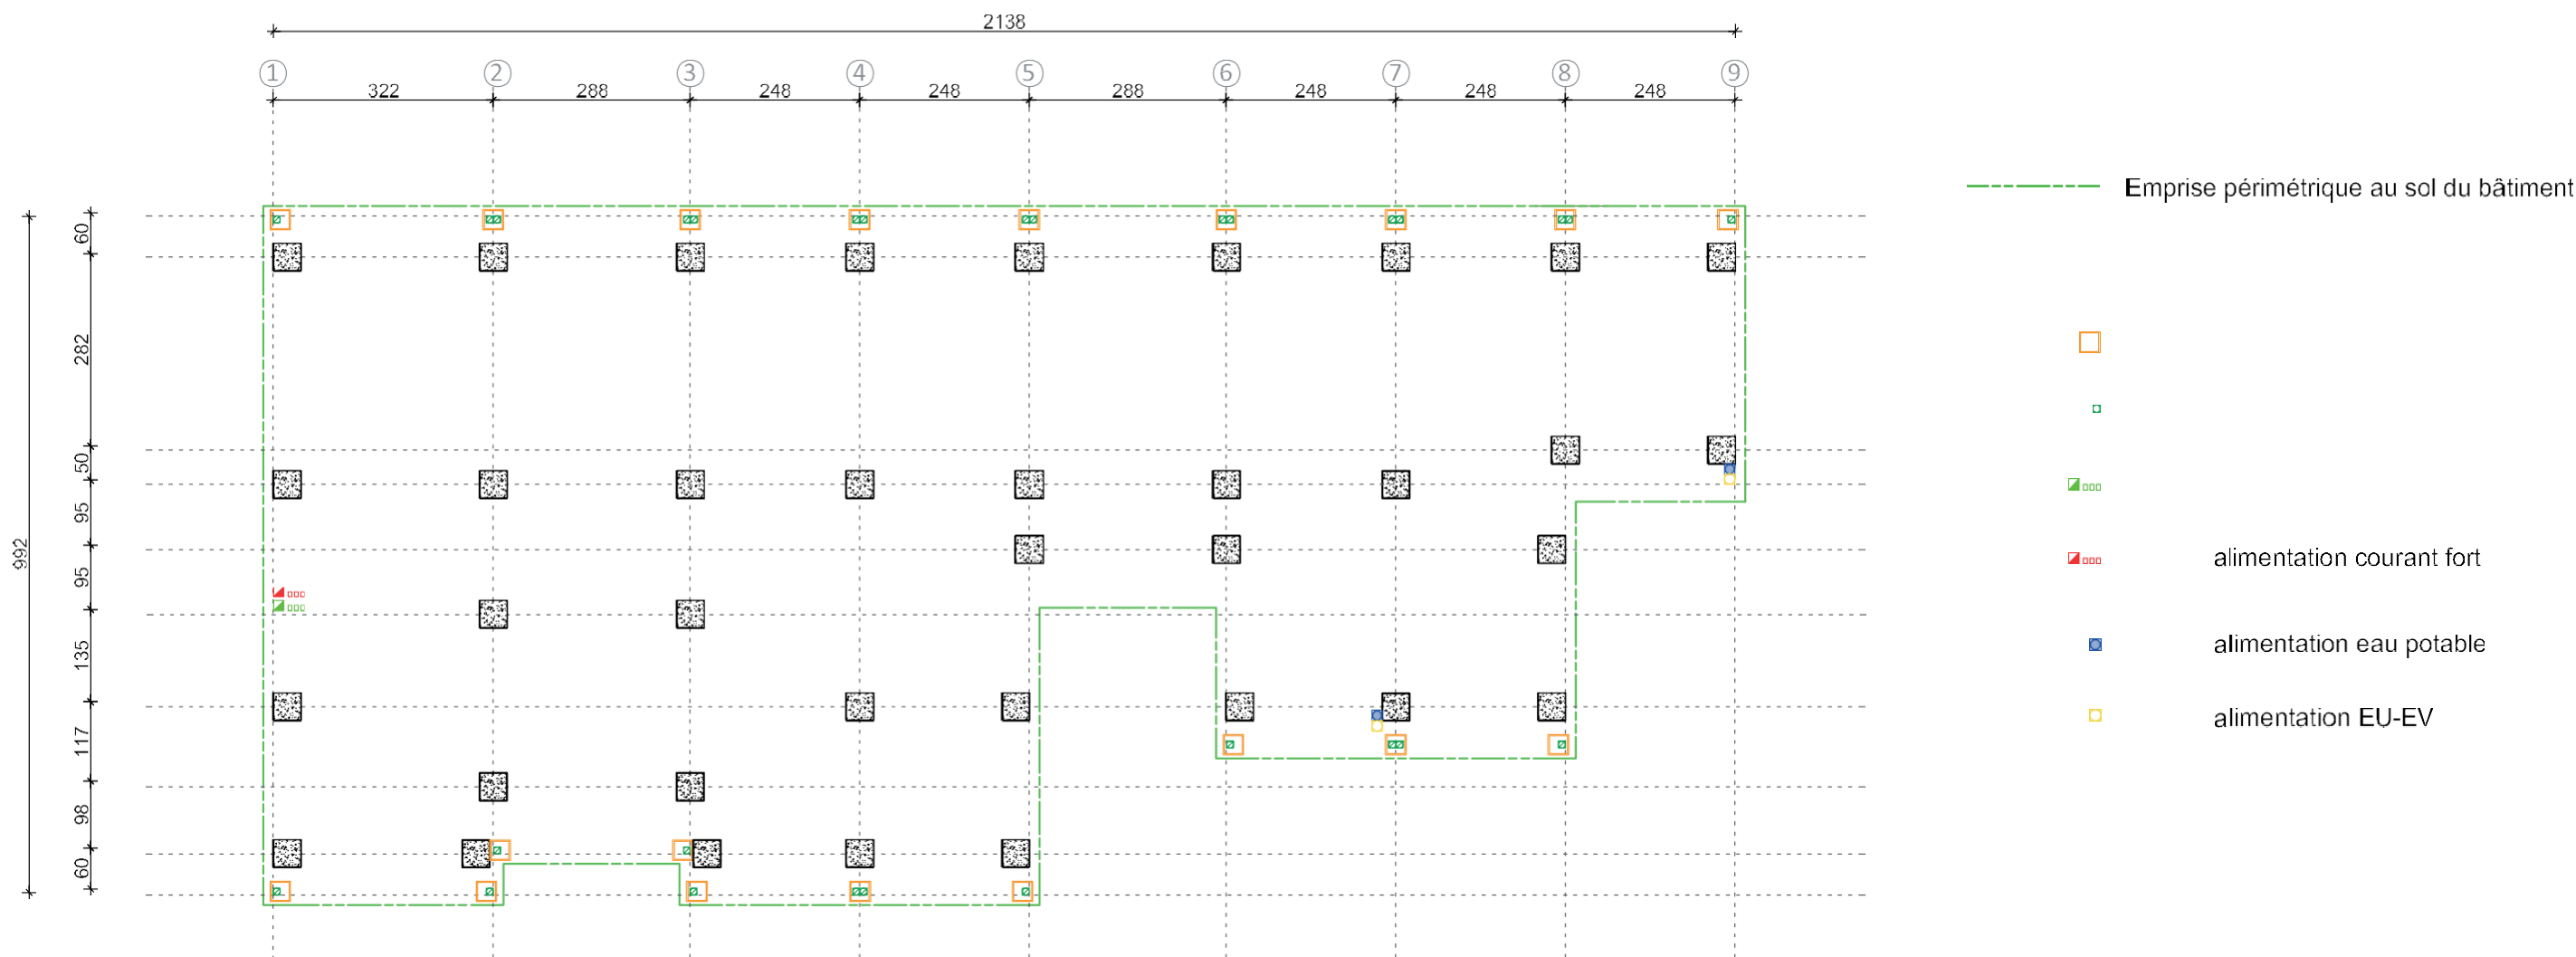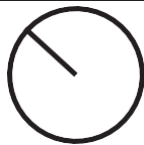

	Maître d'ouvrage	AP-HP. NORD-UNIVERSITE DE PARIS 1, avenue Claude Vellefaux 75 010 PARIS	PLAN DE SUPPORTS STRUCTURELS DES MODULES	Phase	Date	Echelle	ARC 02-2
				DCE	02.12.2024	1/100	

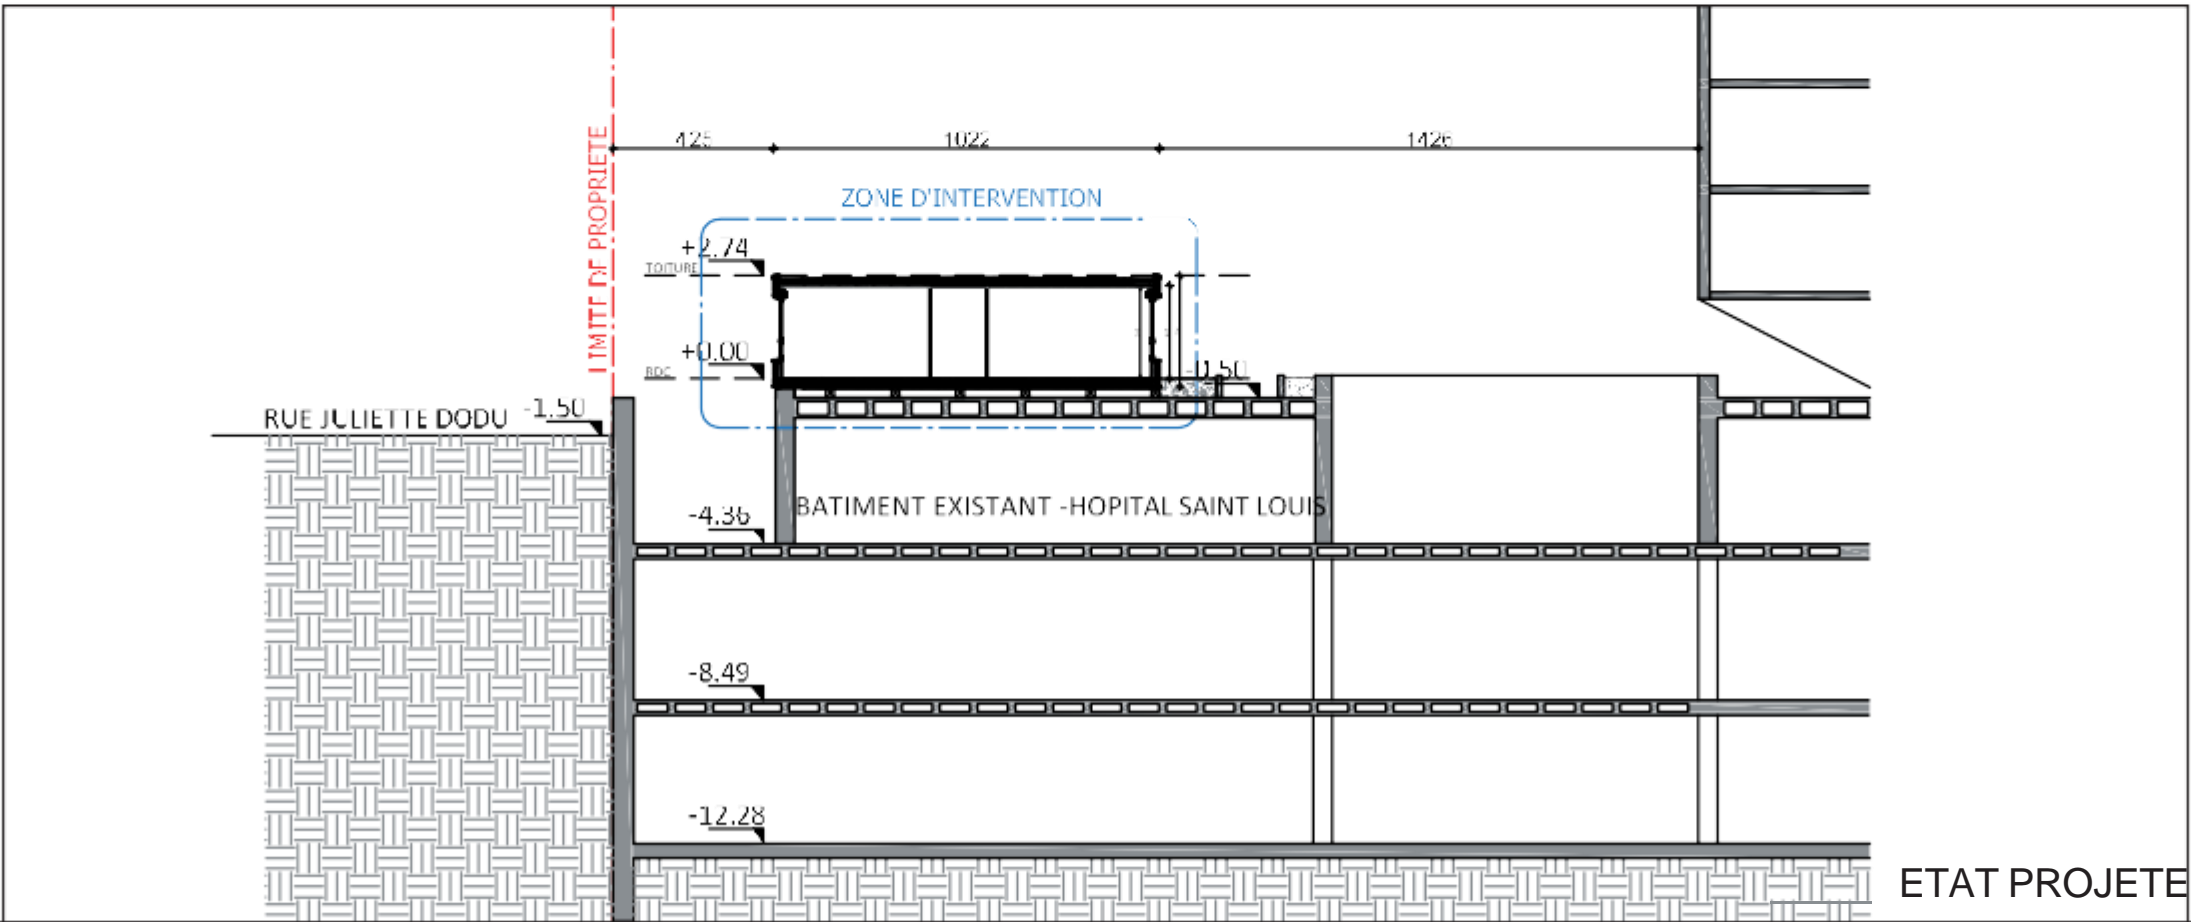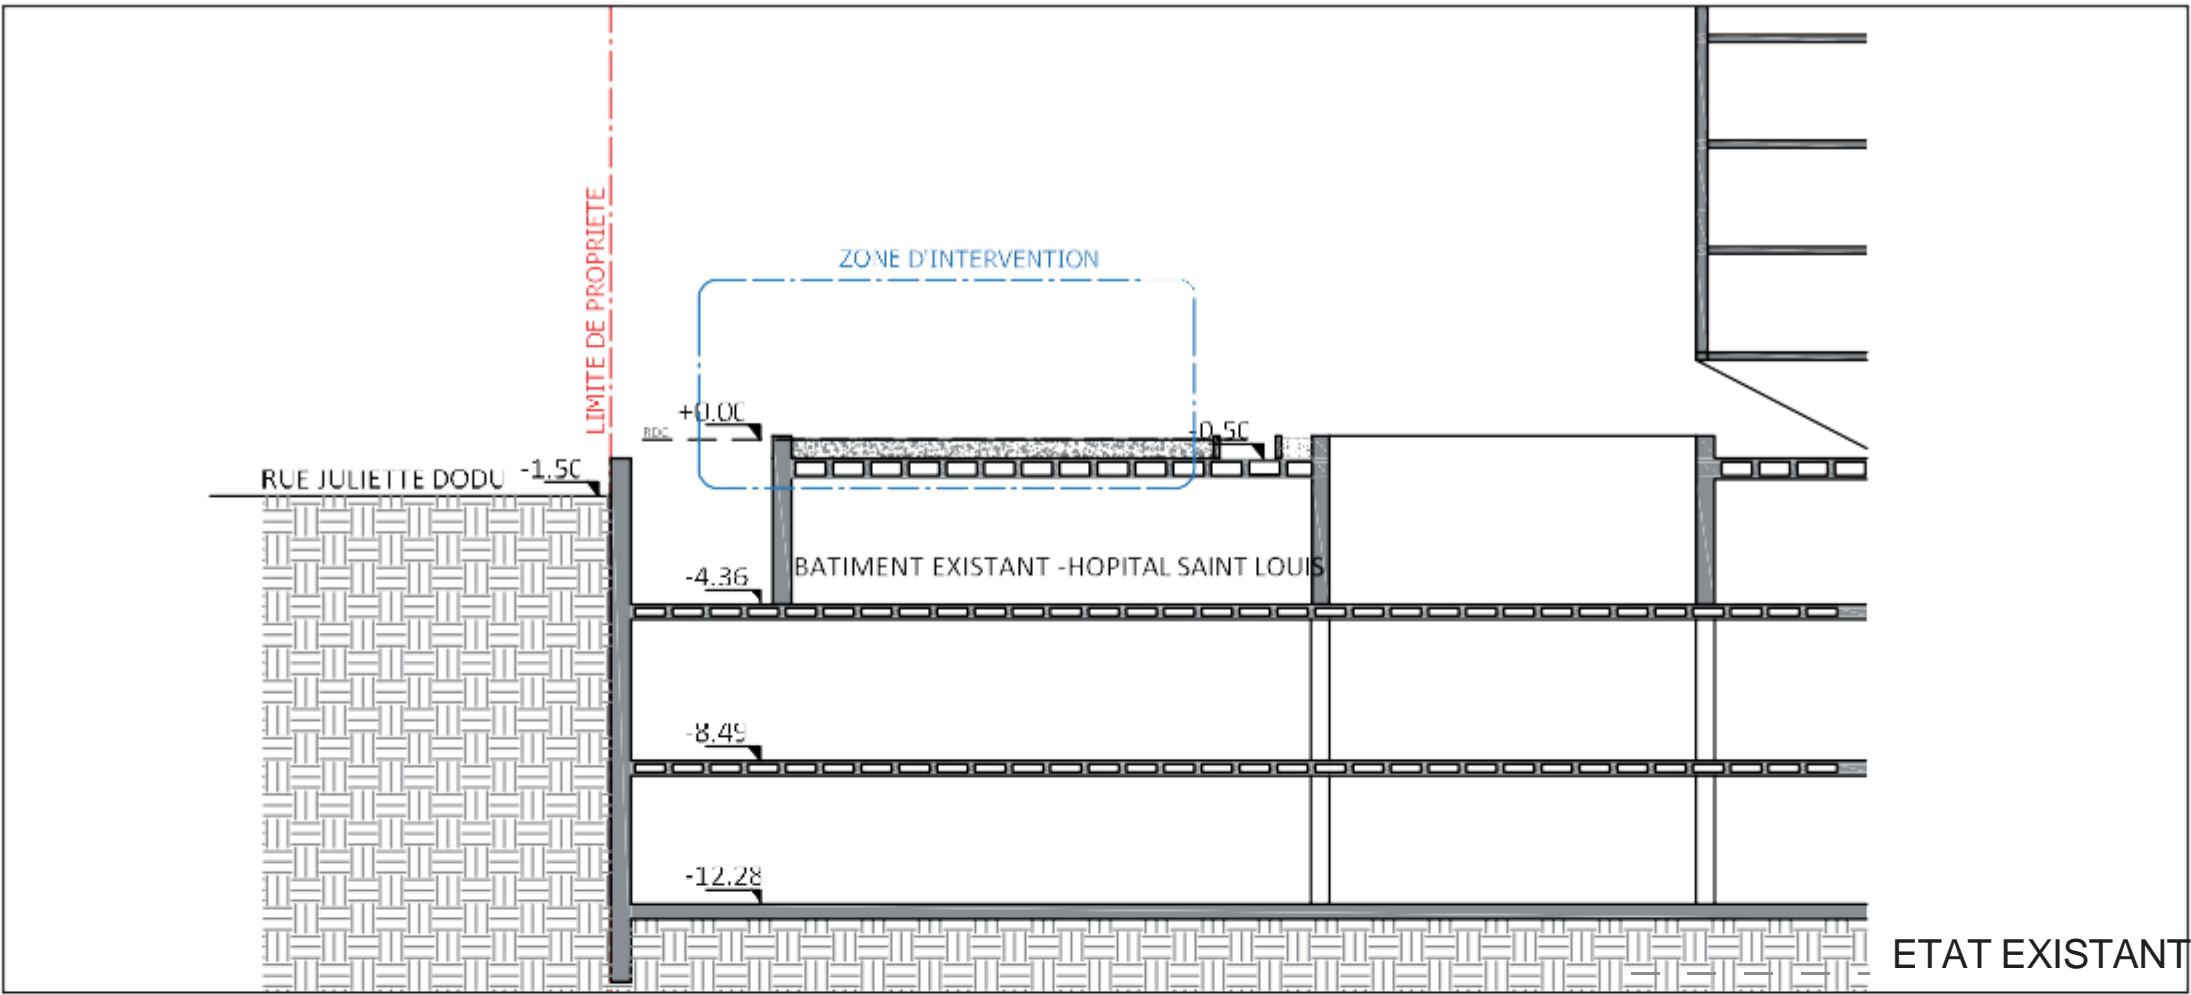


Maitre d'ouvrage			Phase		Date	Echelle	ARC 03-1
		AP-HP. NORD-UNIVERSITE DE PARIS 1, avenue Claude Vellefaux 75 010 PARIS	COUPE -1 ETAT EXISTANT ET PROJETE		DCE	02.12.2024	1/200

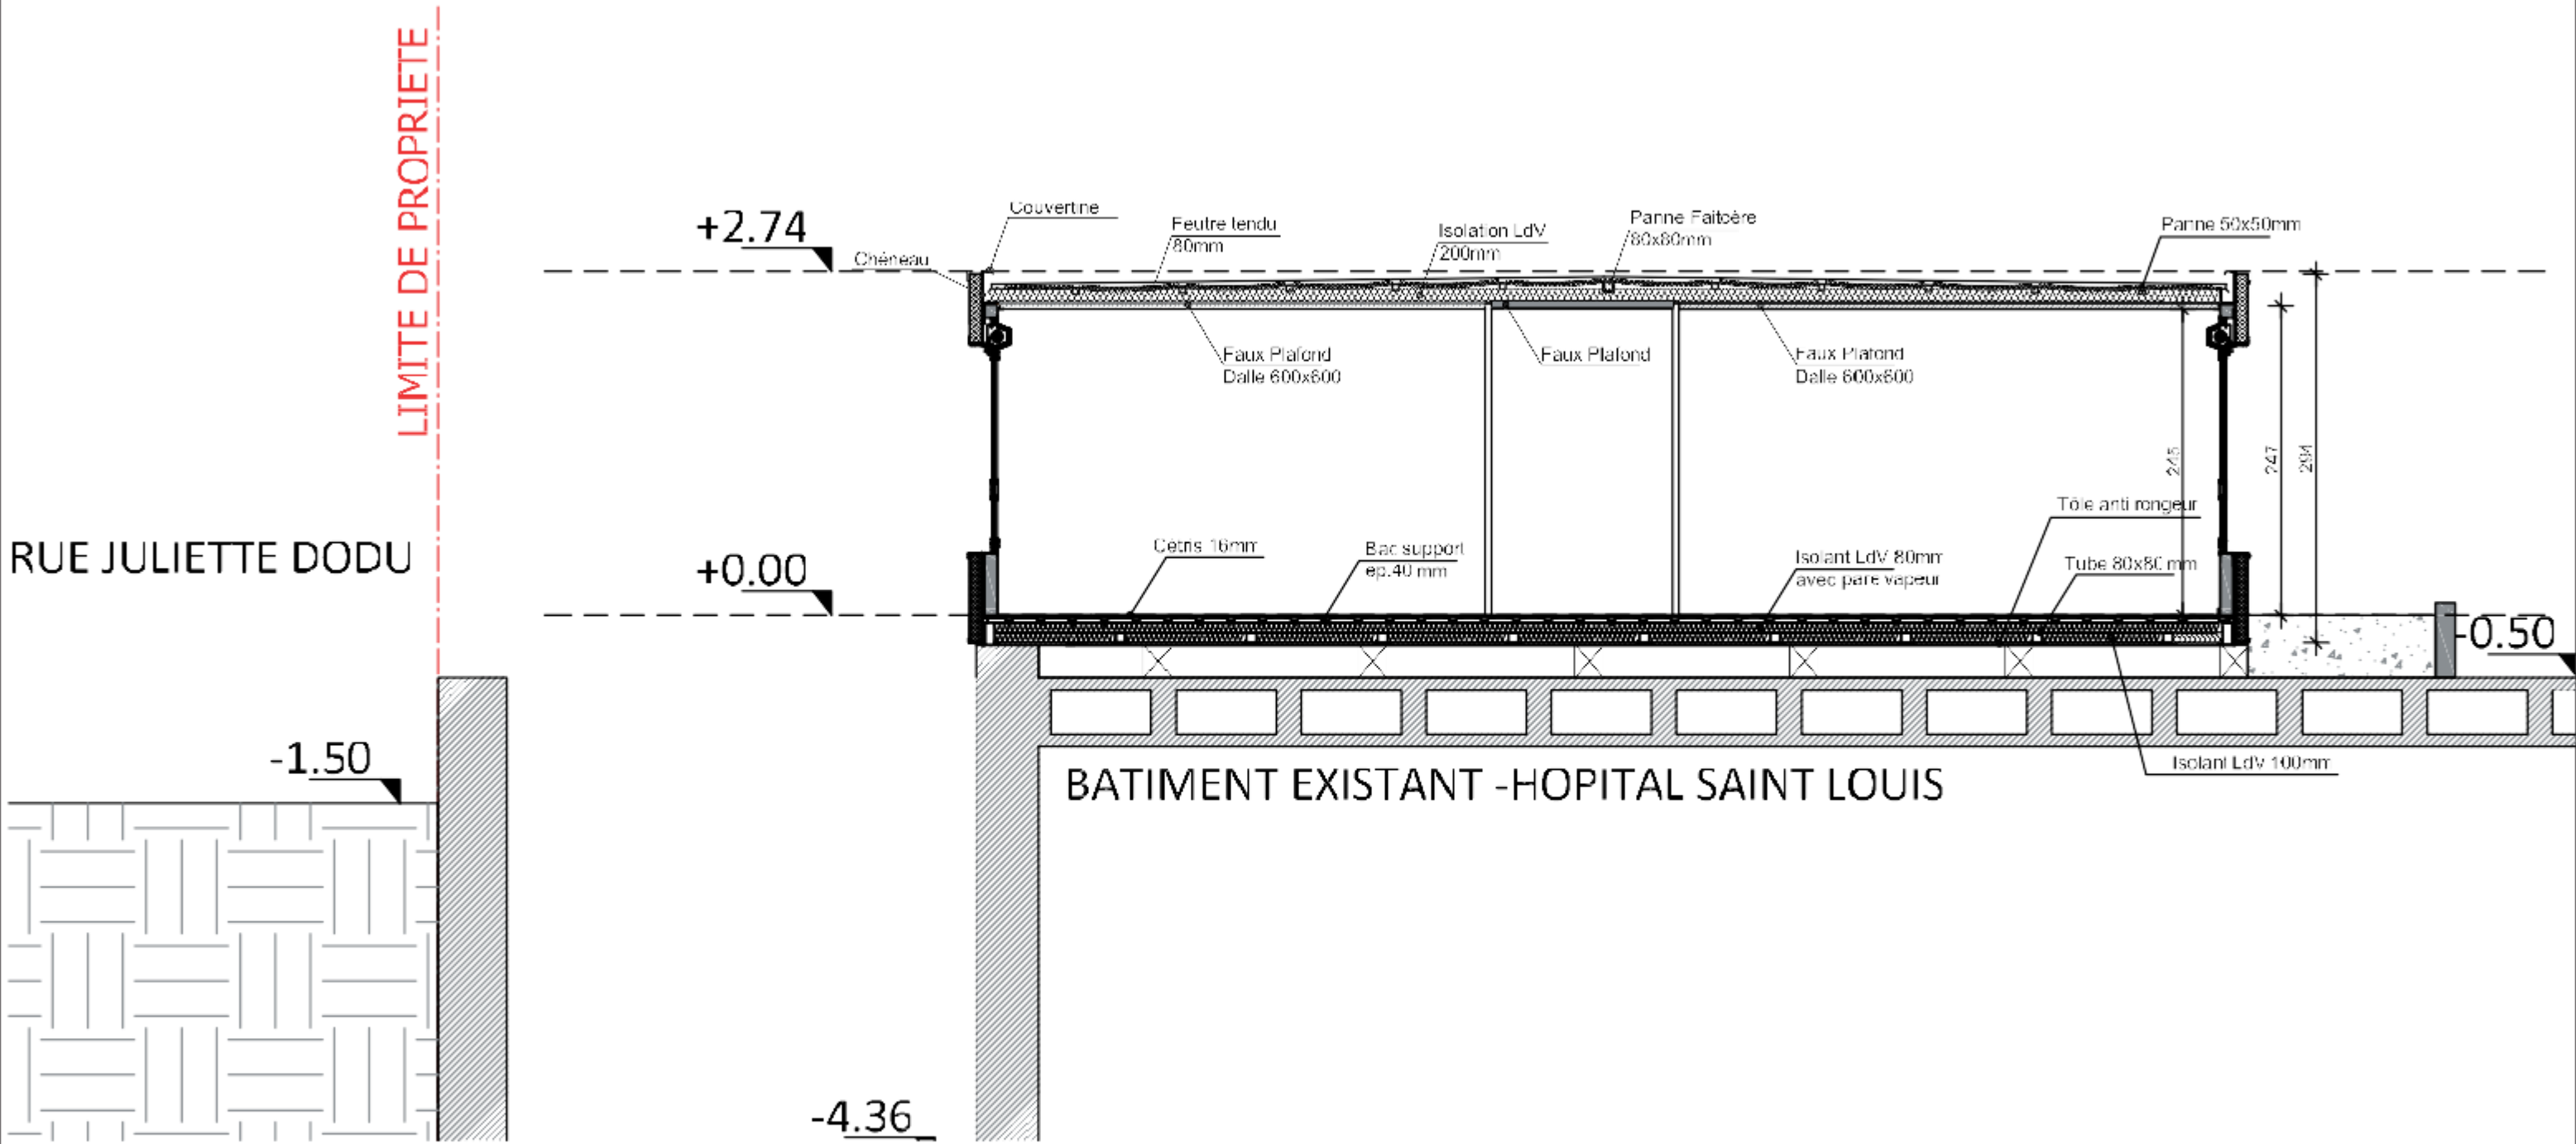

Maître d'ouvrage		COUPE - 2 COUPE AA MODULAIRES	Phase	Date	Echelle	ARC 03-2
	AP-HP. NORD-UNIVERSITE DE PARIS 1, avenue Claude Vellefaux 75 010 PARIS		DCE	02.12.2024	1/100	

TOITURE +2.74

RDC +0.00

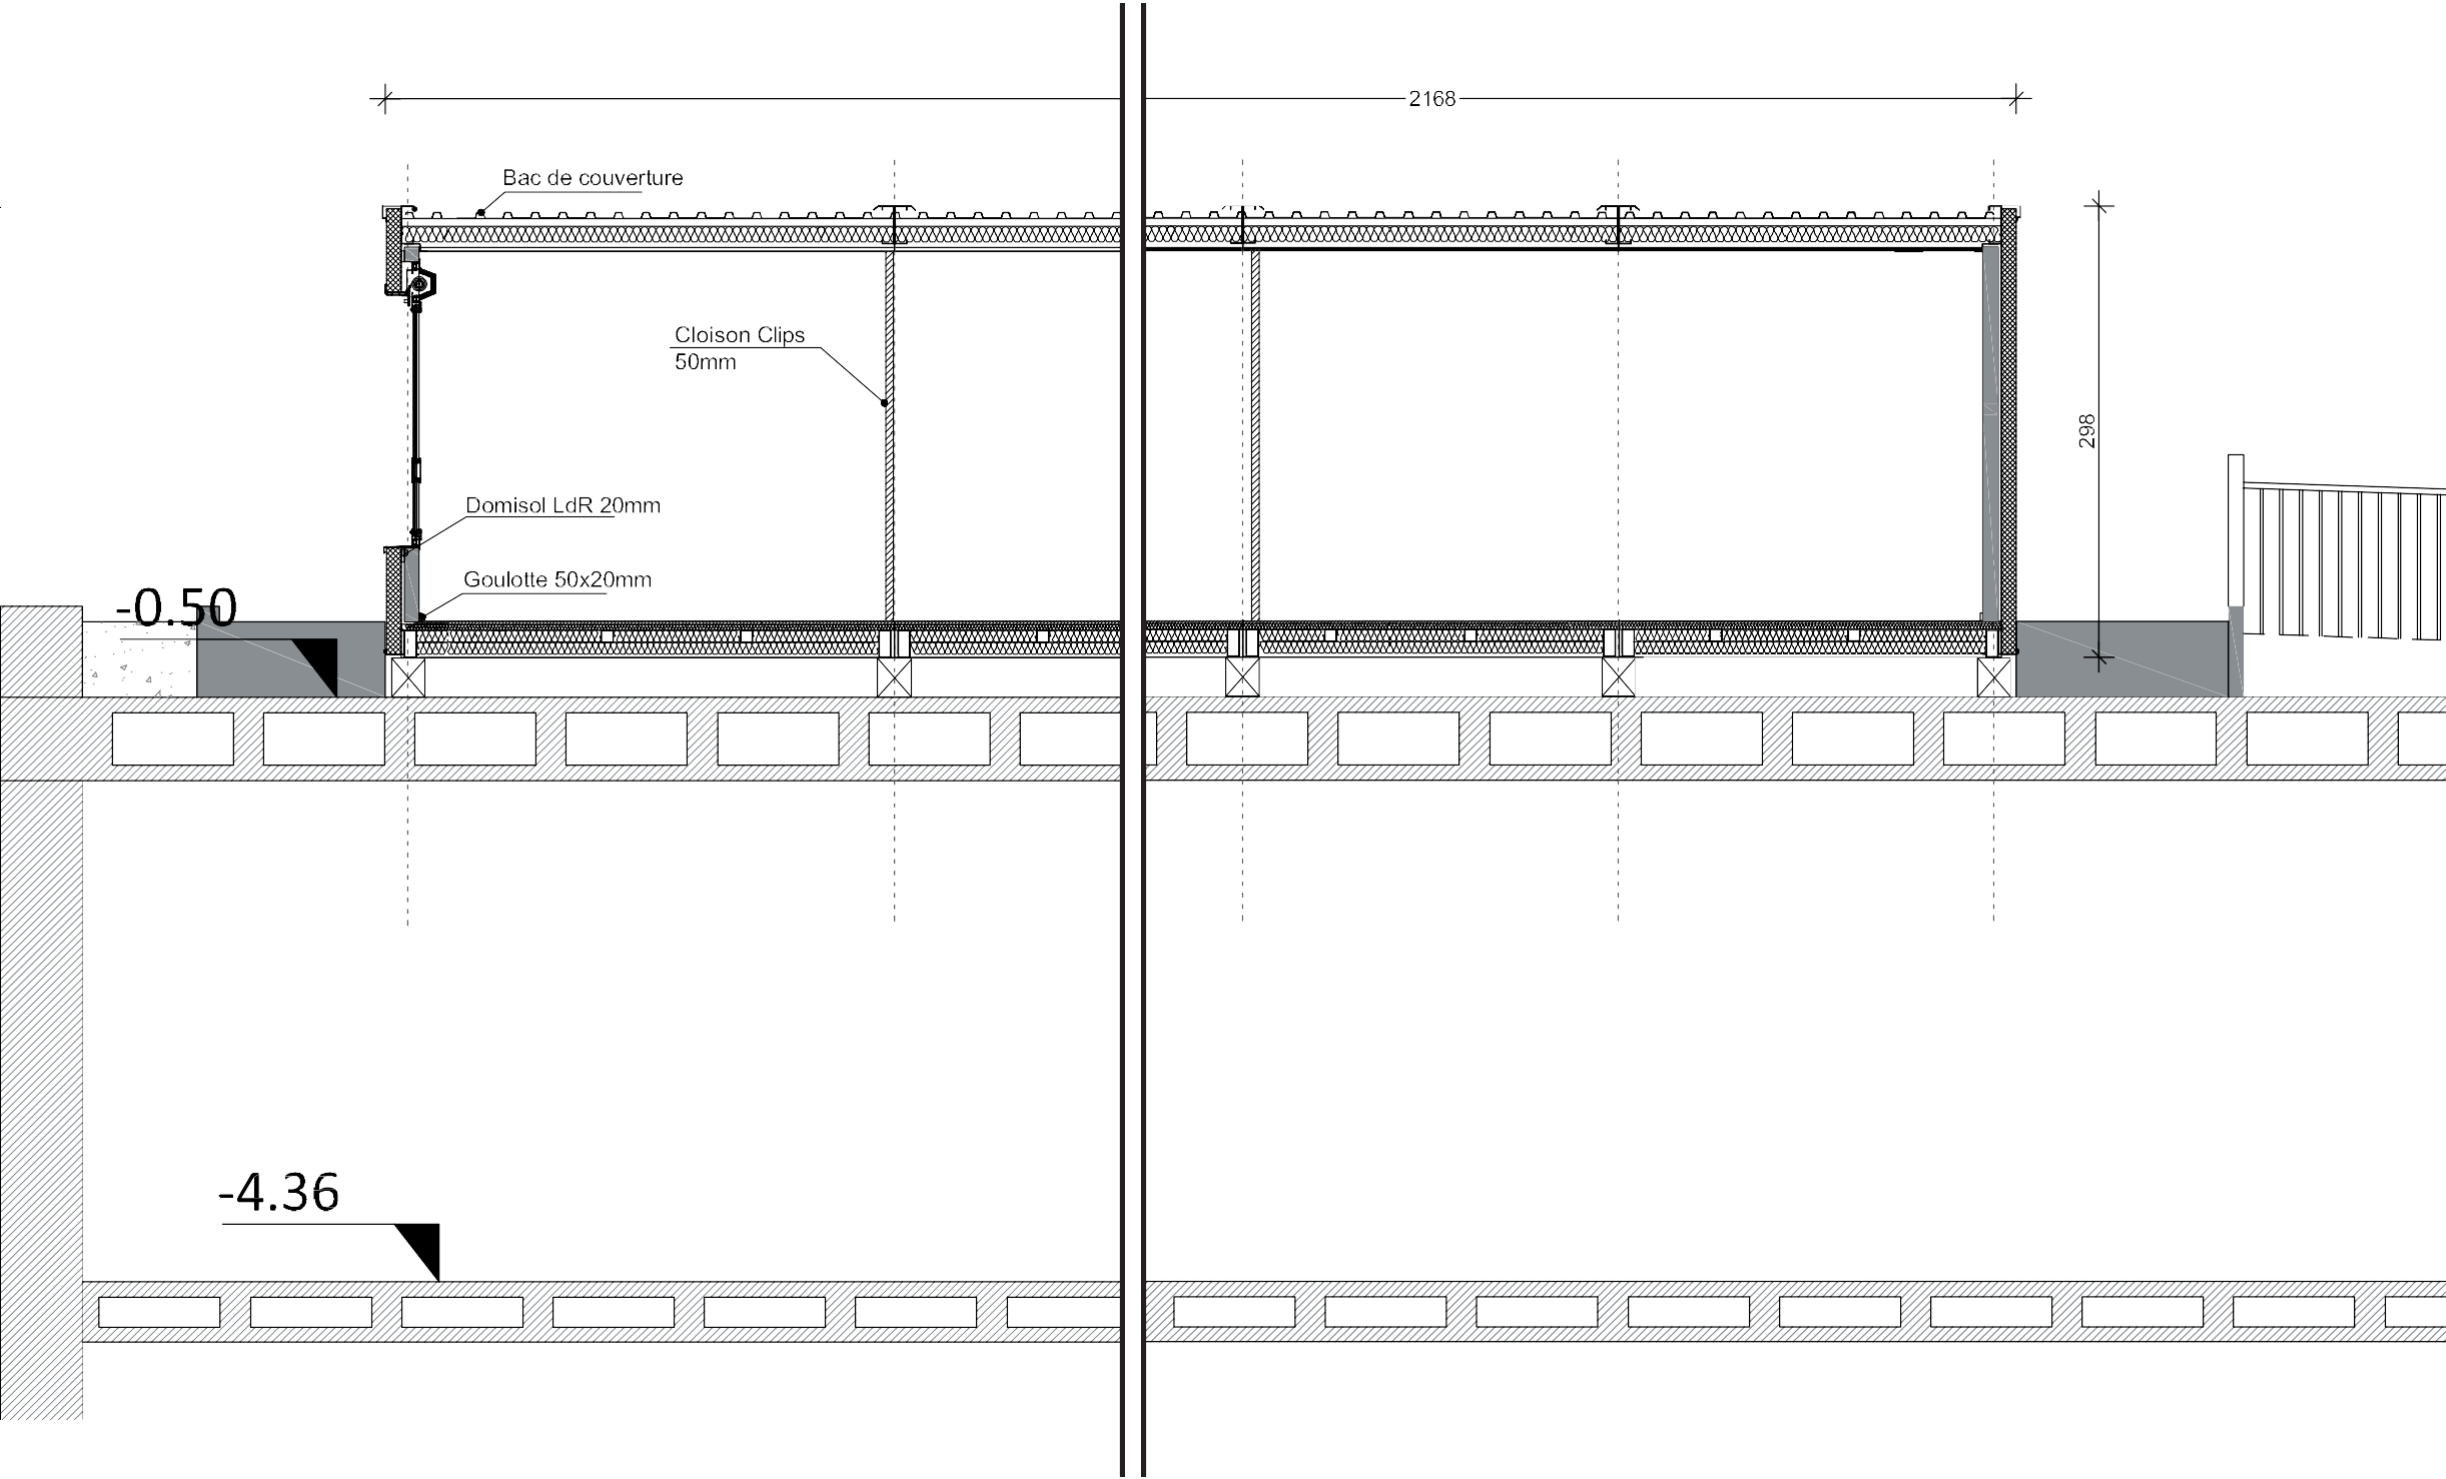


		Maître d'ouvrage		COUPE - 3 COUPE BB MODULAIRES	Phase	Date	Echelle	ARC 03-3
			AP-HP. NORD-UNIVERSITE DE PARIS 1, avenue Claude Vellefaux 75 010 PARIS		DCE	02.12.2024	1/100	


LEGENDE

- 1. Bardage métallique vertical
 - Teintes beiges
- 2. Menuiserie en PVC blanc
- 3. Porte en aluminium blanc
- 4. Couvertine métallique en gris beige

ZONE D'INTERVENTION

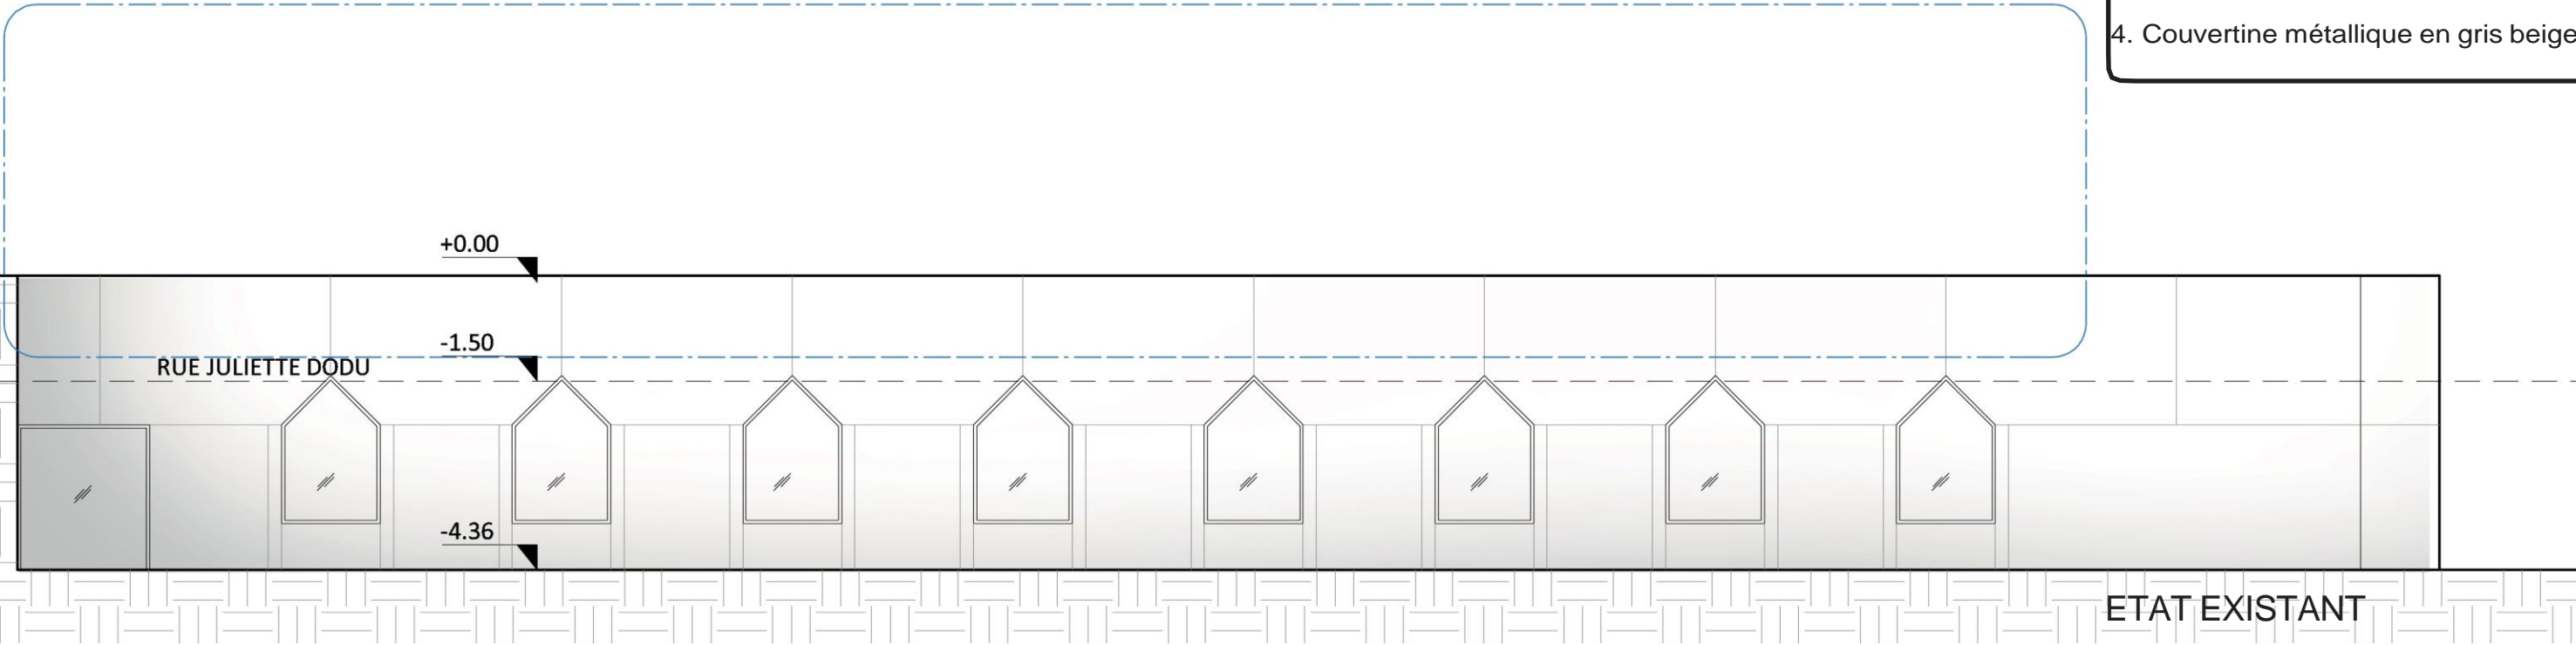

ZONE D'INTERVENTION

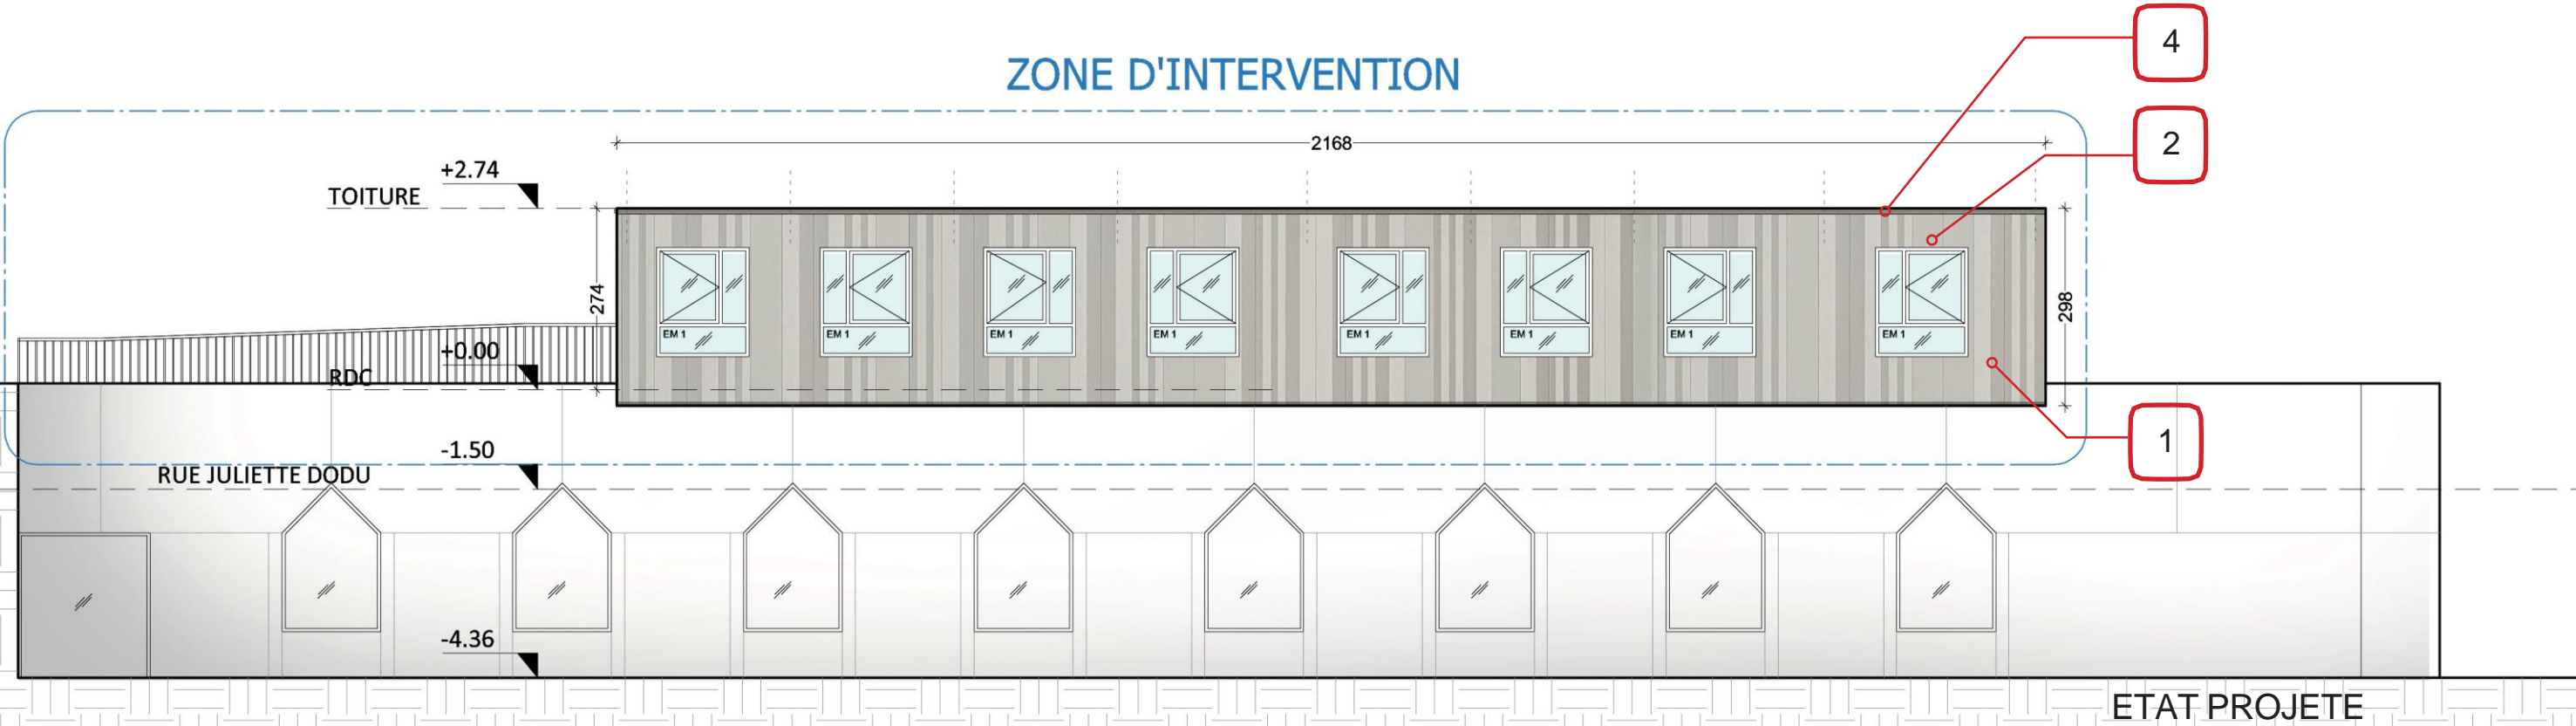

Maître d'ouvrage



AP-HP. NORD-UNIVERSITE DE PARIS
1, avenue Claude Vellefaux
75 010 PARIS

FAÇADE NORD-EST
ETAT EXISTANT ET PROJETE

Phase

DCE

Date

02.12.2024



Echelle

1/100

ARC 04-1

LEGENDE


- 1. Bardage métallique en blanc
- 2. Menuiserie en PVC blanc
- 3. Porte en aluminium blanc
- 4. Couvertine métallique en gris beige

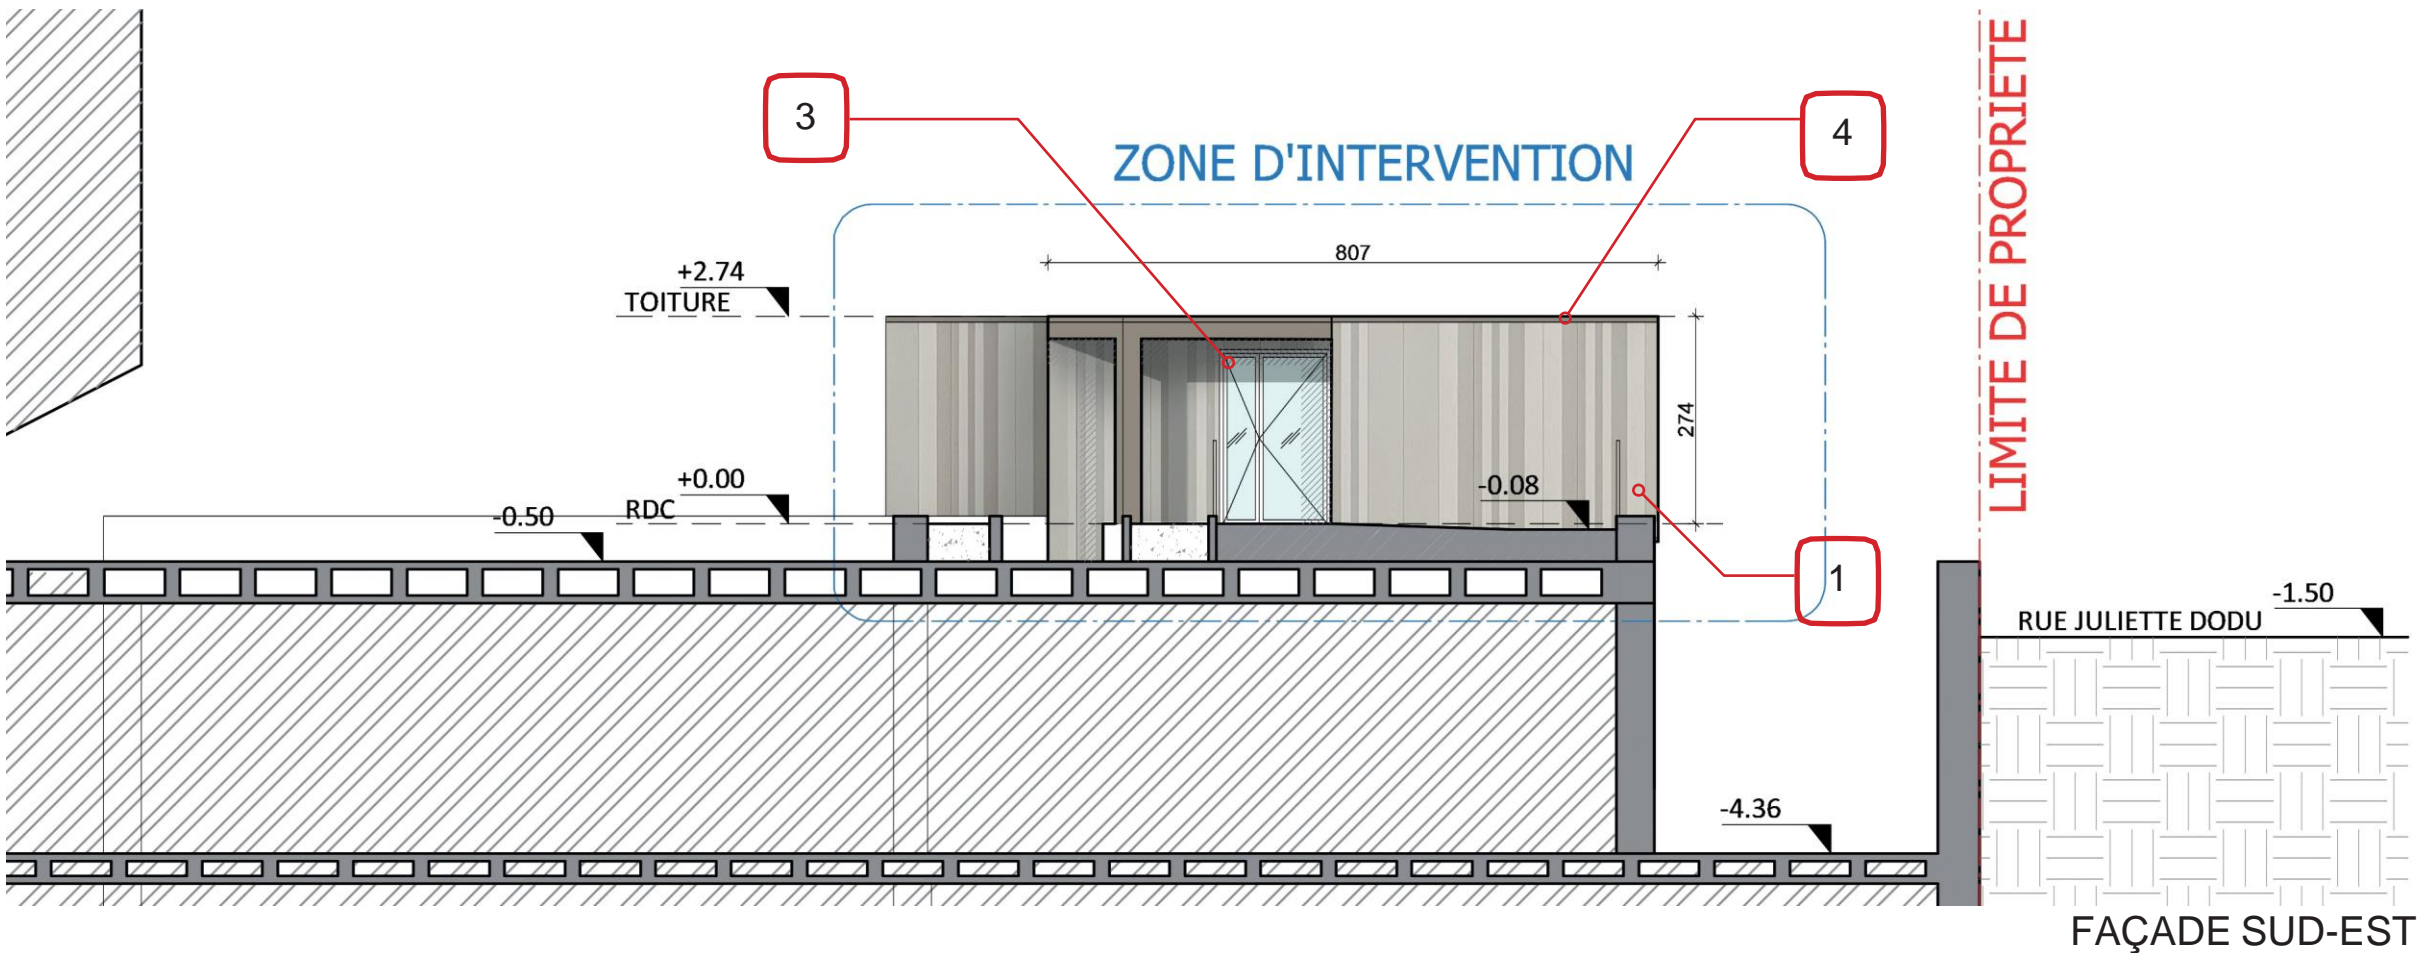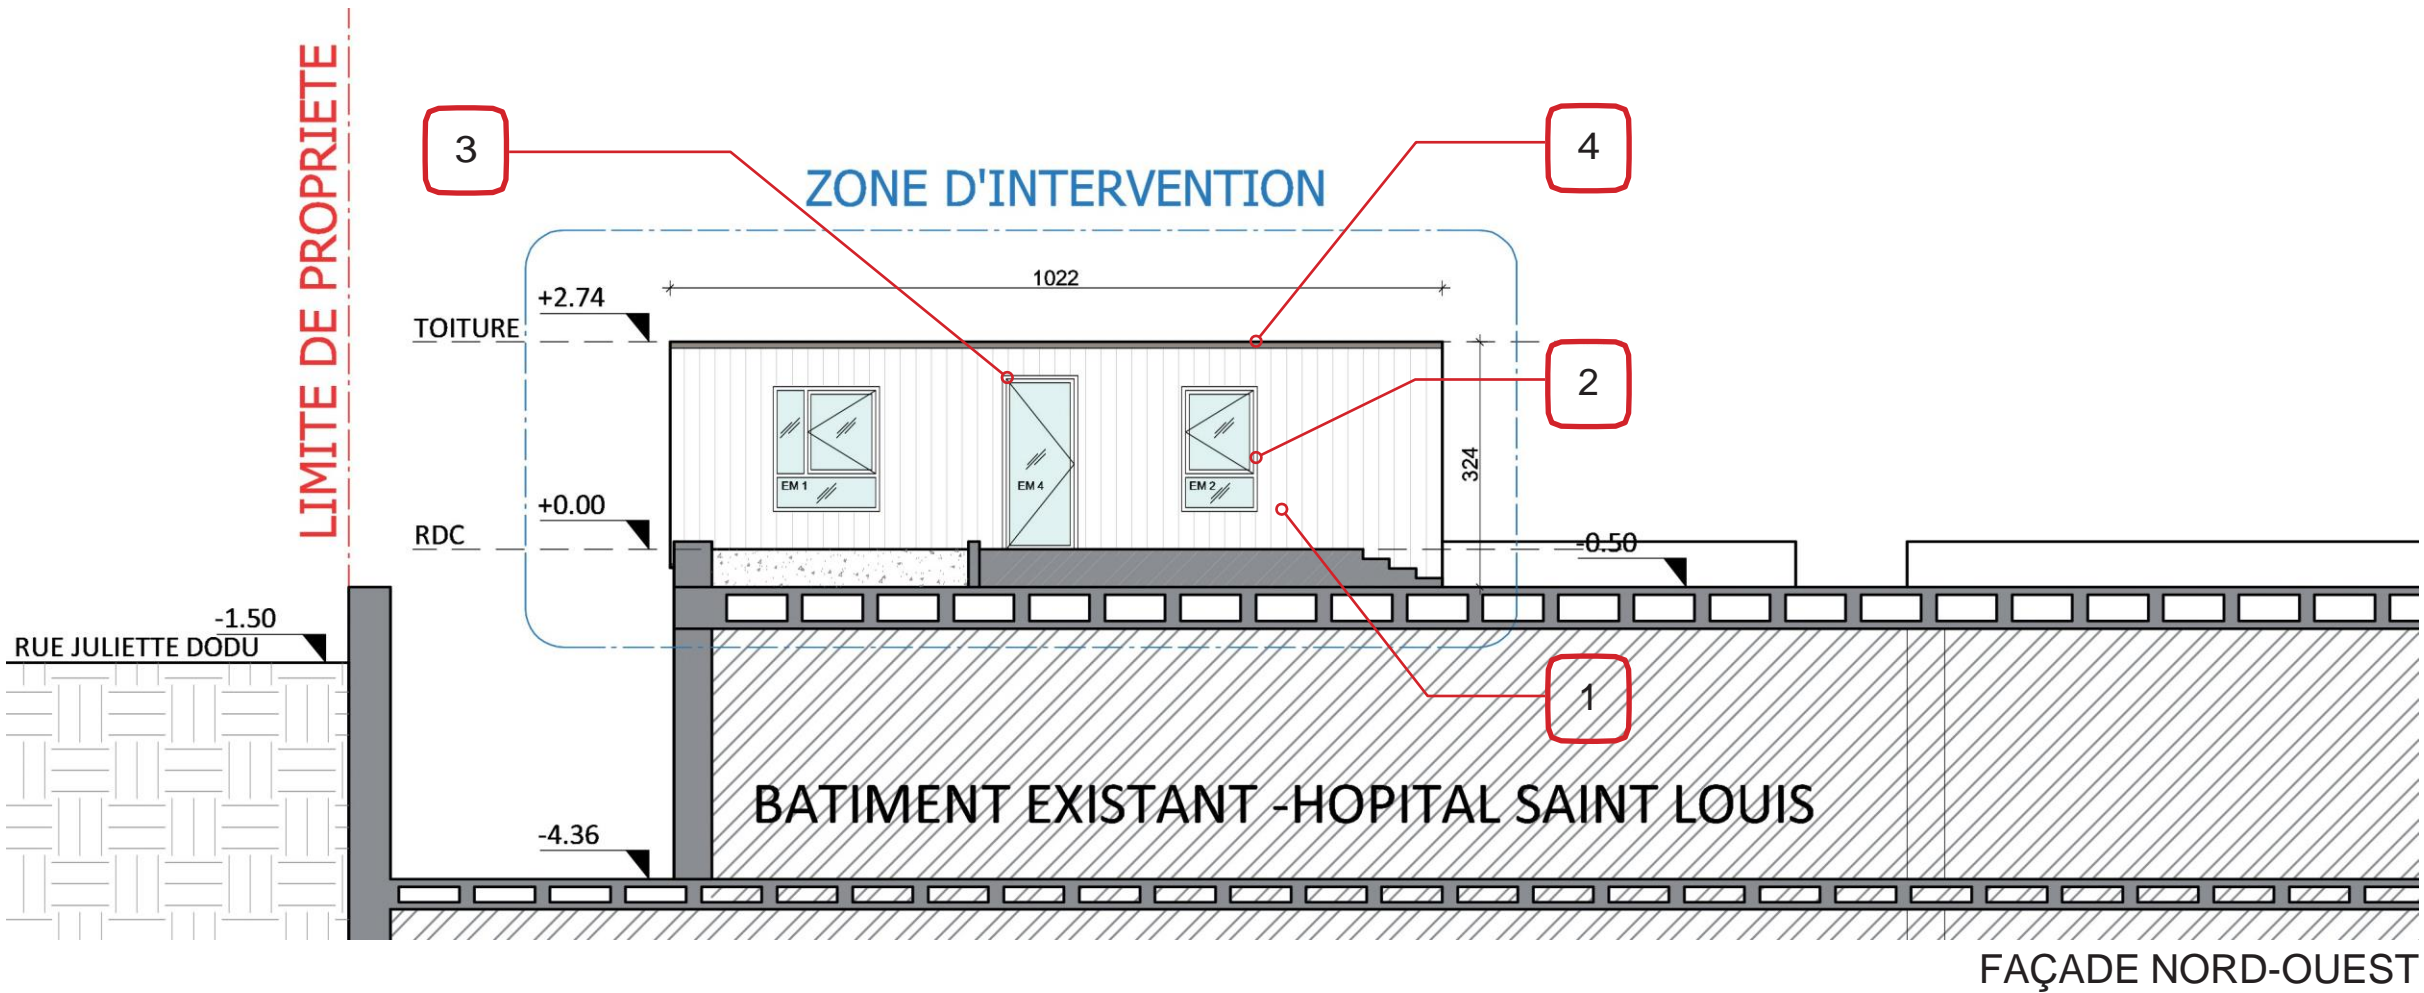


		Maître d'ouvrage		FAÇADE NORD-OUEST FAÇADE SUD-EST ETAT PROJETE		Phase	Date	Echelle	ARC 04-2
		ASSISTANCE PUBLIQUE	HÔPITAUX DE PARIS	AP-HP. NORD-UNIVERSITE DE PARIS 1, avenue Claude Vellefaux 75 010 PARIS		DCE	02.12.2024	1/100	

LEGENDE


- 1. Bardage métallique vertical
- Teintes beiges
- 2. Menuiserie en PVC blanc
- 3. Bardage métallique en blanc
- 4. Couvertine métallique en gris beige

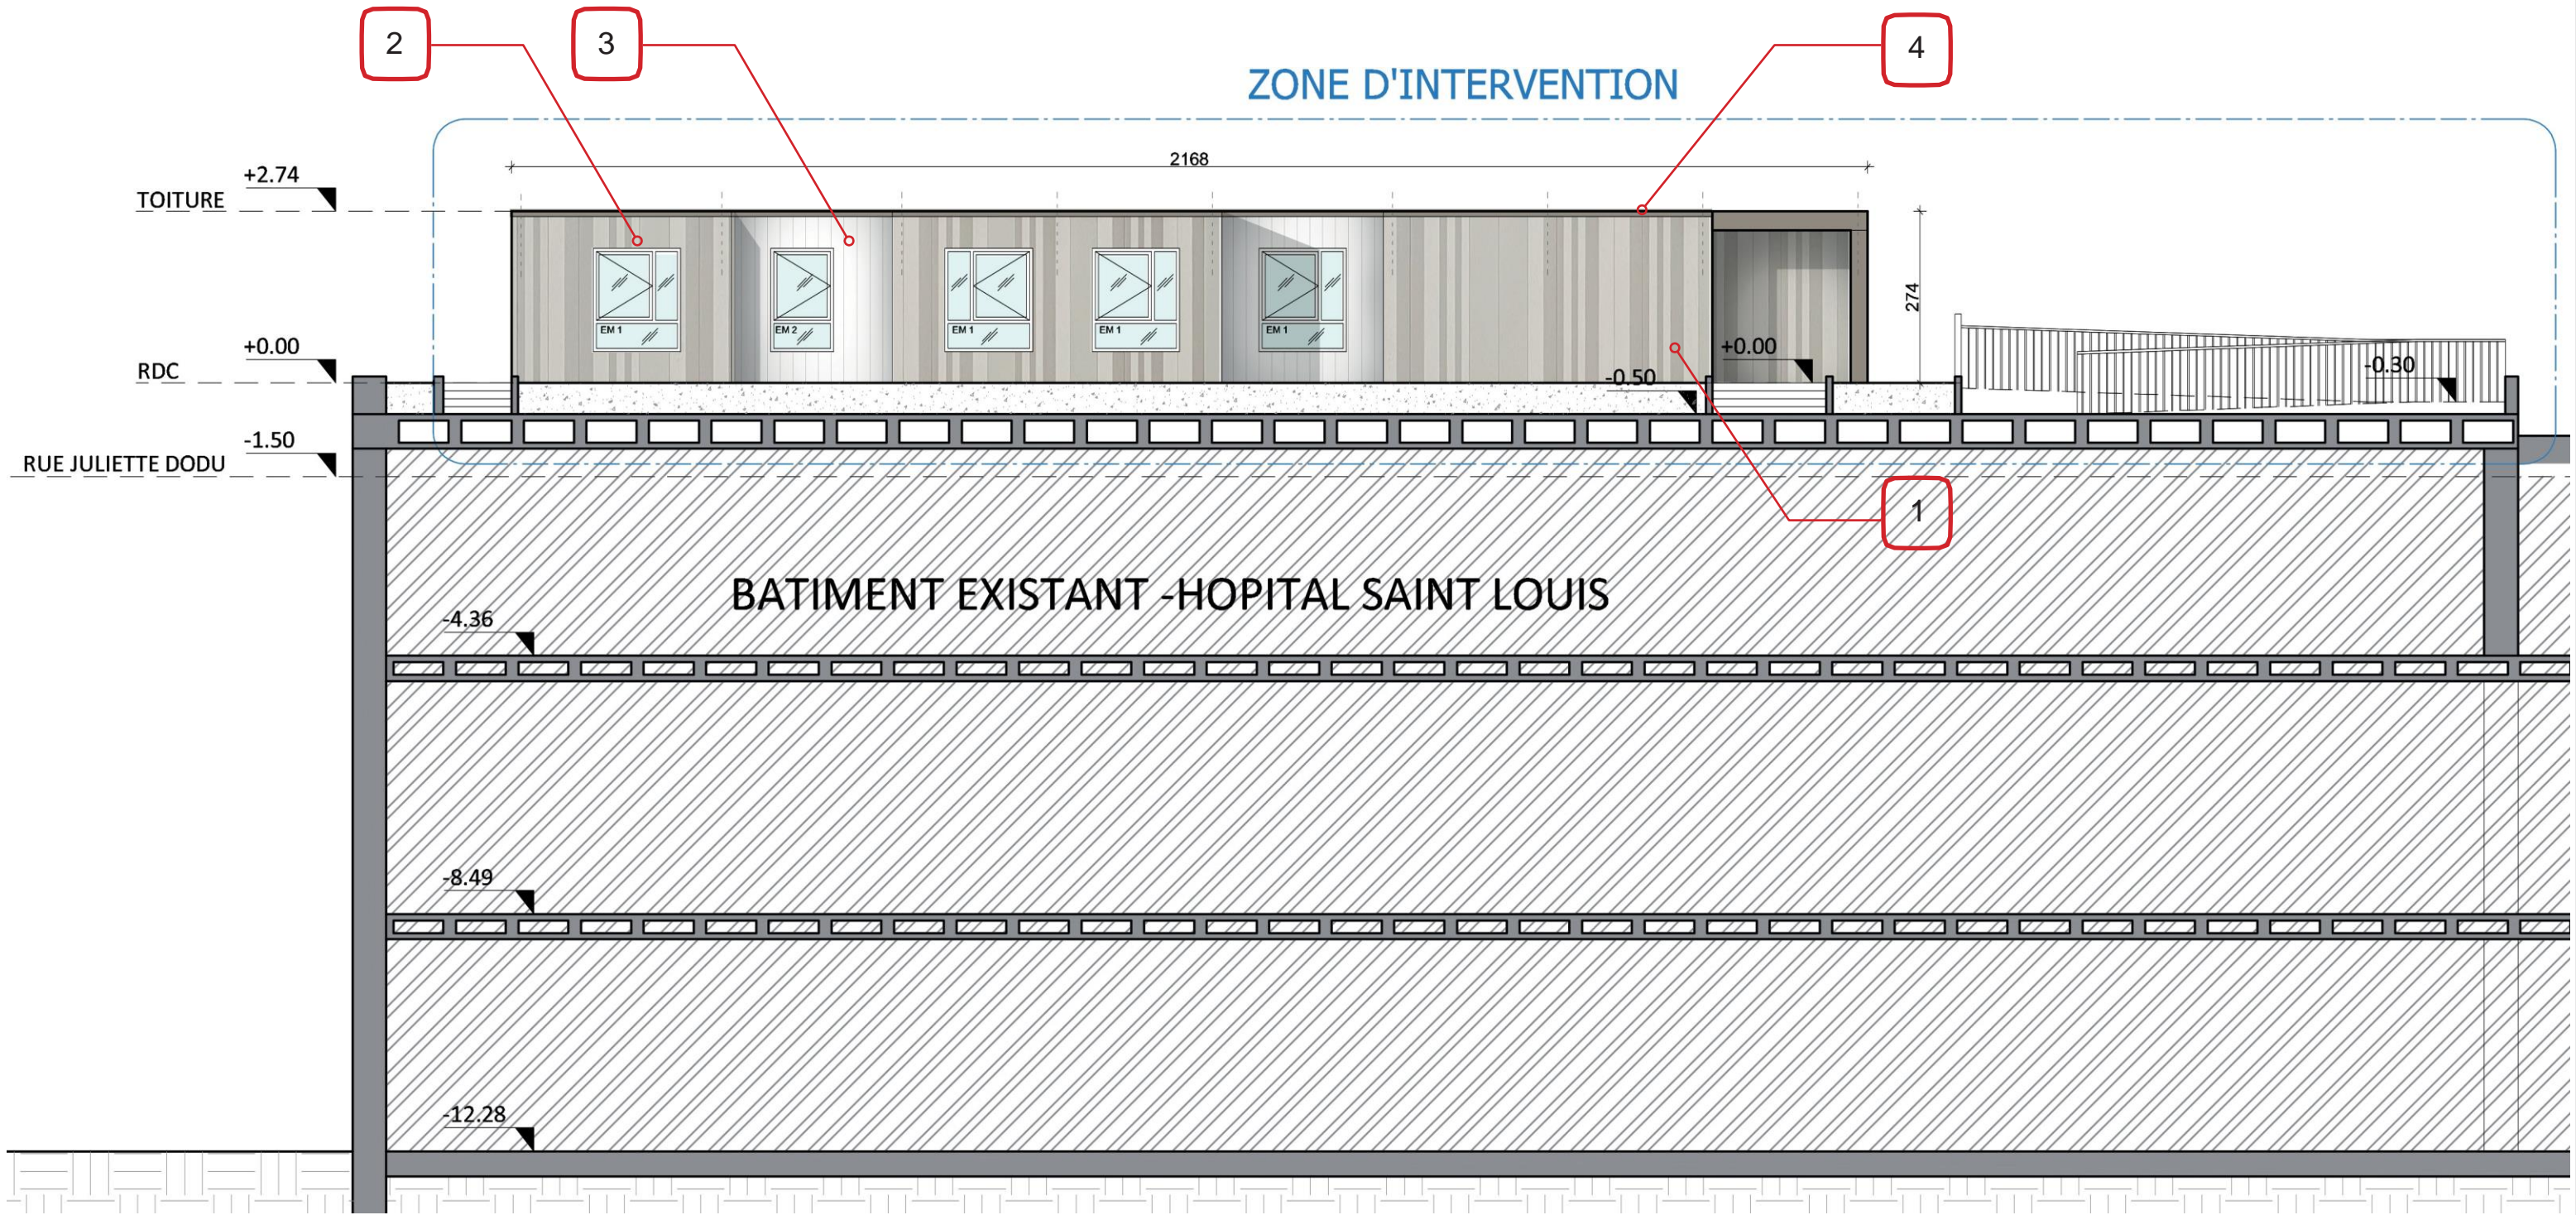

Maître d'ouvrage		FAÇADE SUD-OUEST ETAT PROJETE	Phase	Date	Echelle	ARC 04-3
	<div>ASSISTANCE PUBLIQUE</div> <div>HÔPITAUX DE PARIS</div>		DCE	02.12.2024	1/100	

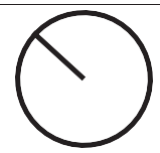

Fcux plafond acoustique 60 x 60

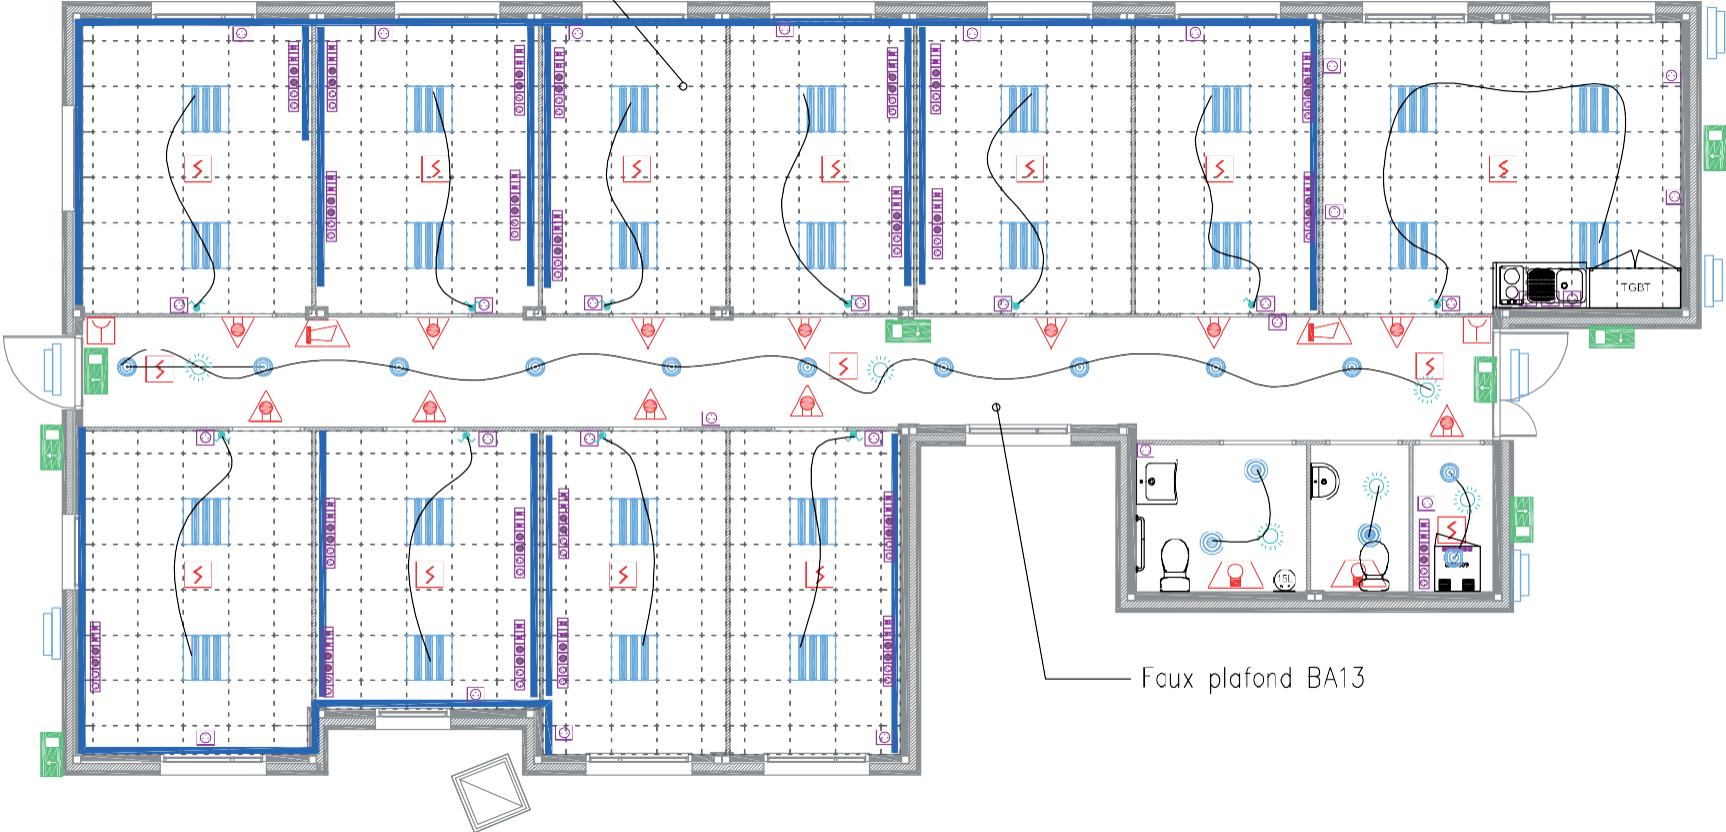

BAES

PC 2P+T

downlight 20W

downlight 10W

Diffuseur lumineux



Déclencheur manuel

allumage

Fcux plafond BA13



AP-HP. NORD-UNIVERSITE DE PARIS
1, avenue Claude Vellefaux
75 010 PARIS

PLAN ELECTRICITE

Phase

Date




Echelle

DCE

02.12.2024

1/100

EL 01

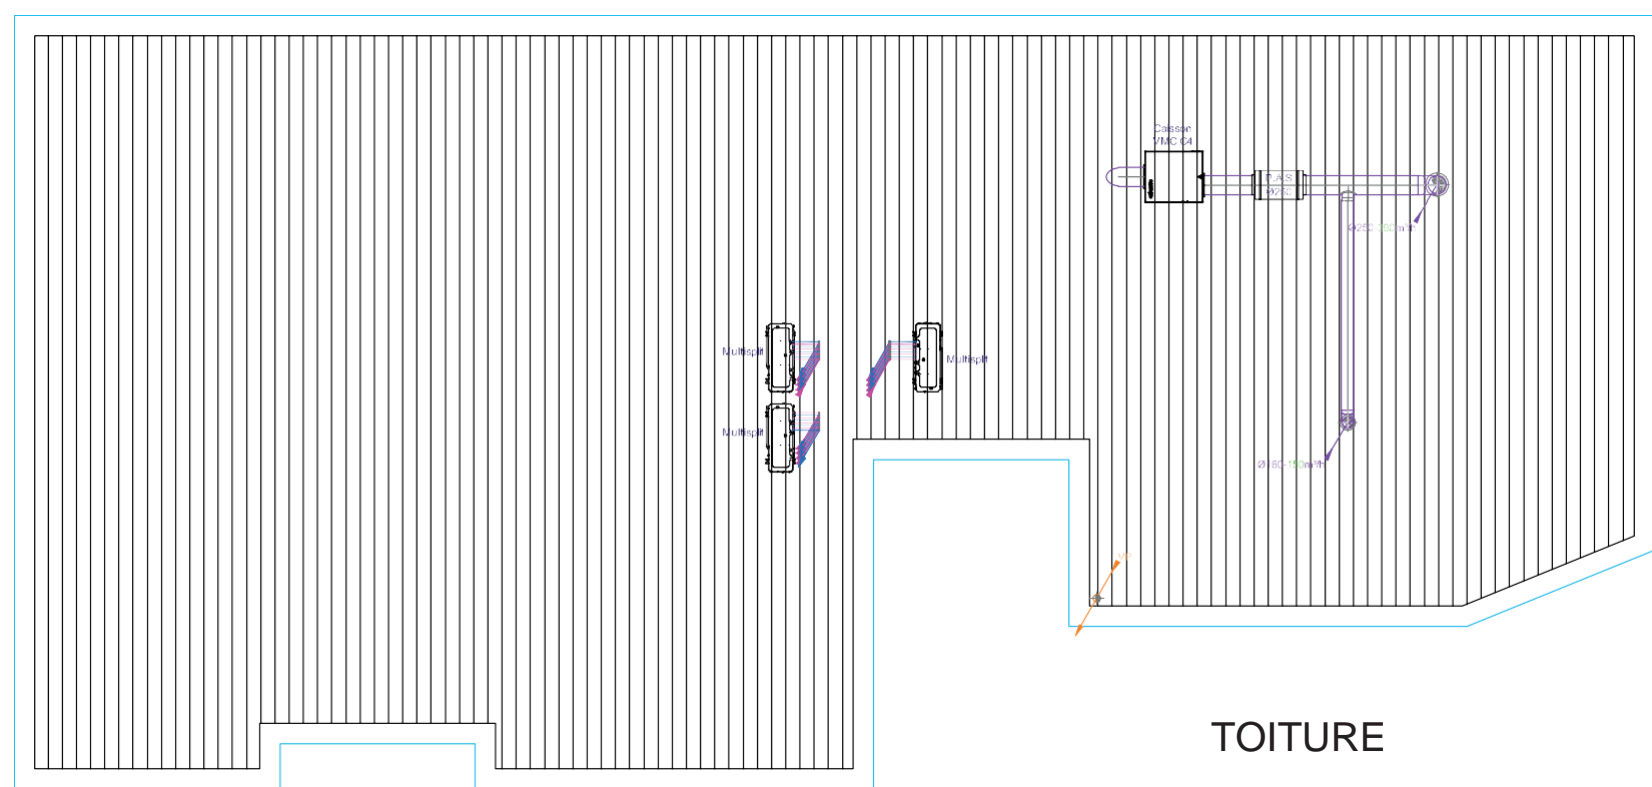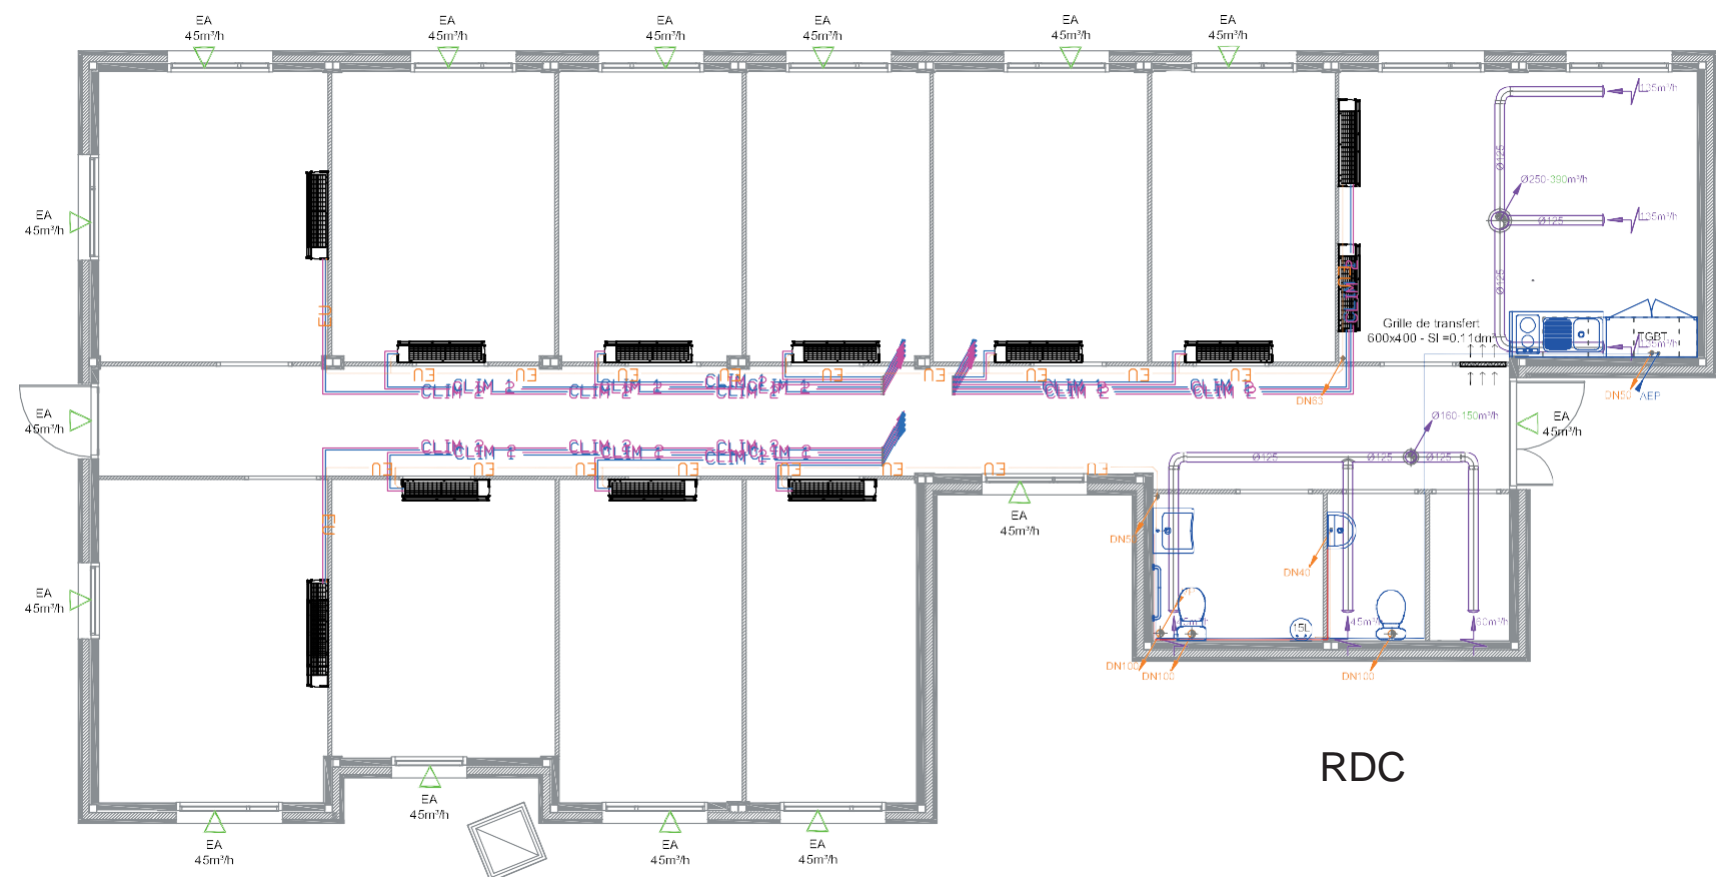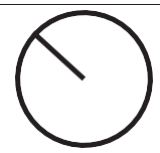

	Maître d'ouvrage	AP-HP. NORD-UNIVERSITE DE PARIS 1, avenue Claude Vellefaux 75 010 PARIS	PLAN CVC ET PLOMBERIE	Phase	Date	Echelle	CVC 01
				DCE	02.12.2024	1/100	