


- Légende
- Zone hors opération
  - S1 - Résine type 1
  - S2 - Résine type 2
  - S3 - Résine type 3
  - S4 - Linoléum
  - S5 - Dallage marbré existant

Détail cornière d'arrêt

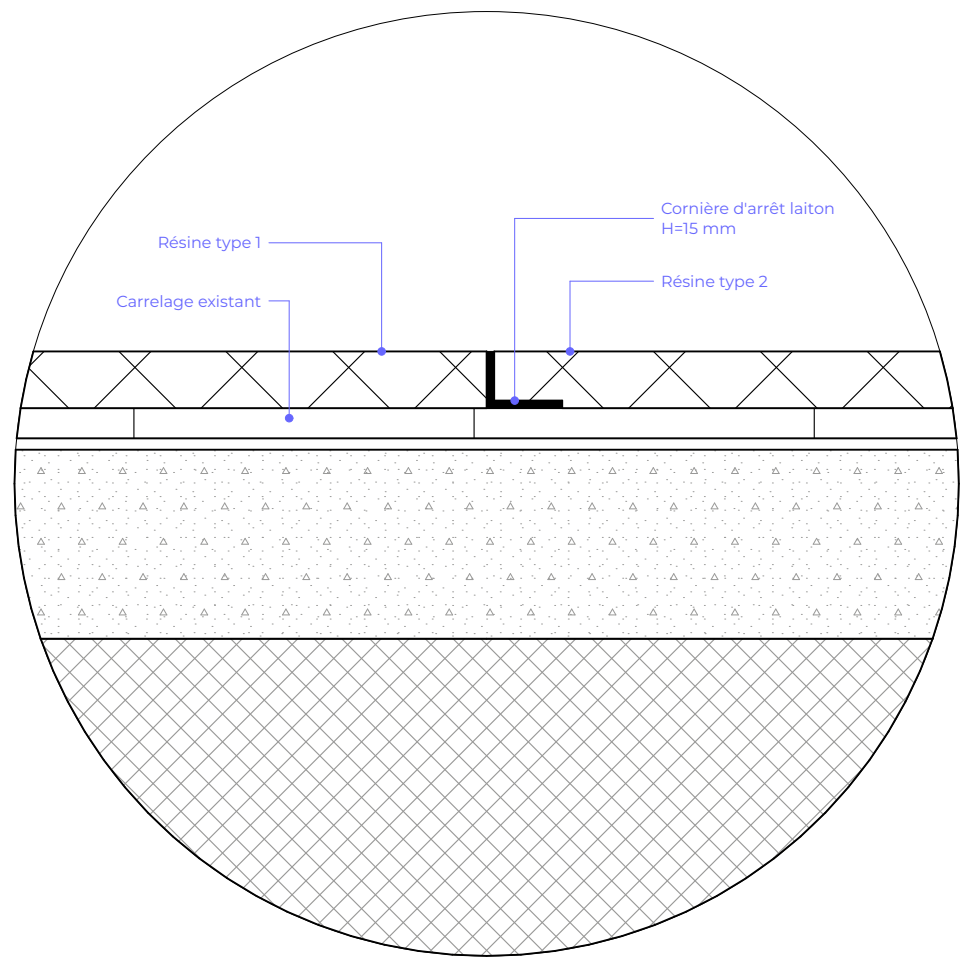

Membre d'ouvrage:  
**CROUS de l'Académie de Créteil**  
75, avenue du Général de Gaulle,  
94400 CRETEIL Cedex  
achat@crous-creteil.fr  
01 45 17 06 43

Coordonné par:  
**Restaurant universitaire du Kremlin-Bicêtre**  
63, rue Gabriel Peri, 94270 KREMLIN-BICÊTRE

Architecte d'œuvre:  
**Studio Kiraw**  
10 Villa Collet,  
75016 PARIS  
contact@studioskiraw.fr  
09 54 00 15 87

BET Fluides:  
**RCA**  
1 rue des Mesanges,  
77600 ROISSY-EN-BRIE  
d@rca.fr  
09 50 34 81 70

BE Cuisines:  
**Toutes les cuisines**  
99 rue Charles Bassot,  
94000 FONTENAY SOUS BOIS  
contact@touteslescuisines.fr  
07 68 89 45 44

Coordinateur SSI:  
**Gayet SSI**  
39 rue Colette,  
95300 SAINT-QUEN  
LAUNOÏNE  
sgayet.gayet@orange.fr  
01 30 57 70 92

Bureau de contrôle:  
**POINT CONTROLES**  
1 allée Emile COHL,  
77200 TORCY  
christian.chelam@pointcontroles.fr  
09 87 57 65 50 / 07 88 28 17 21

Coordinateur SPS:  
**QUALICONSULT SECURITE**  
27170 Chemin des Béarns, Zone  
Europarc, 94035 CRETEIL  
yacinthe.hadjar@qualiconsult.fr  
06 82 50 19 82

N° de documents:  
**04**

Phase du projet:  
**DCE**

Date:  
**18/07/2025**

Échelle:  
**1:50, 1:2**

Plan des sols

Index	Date	Modifications	Dessiné
0	18/07/2025	Premier indice	Studio Kiraw
-	-	-	-
-	-	-	-
-	-	-	-
-	-	-	-